გეგმა -2,73 ნიშნულზე მ. 1:200
(კორექტირებული)

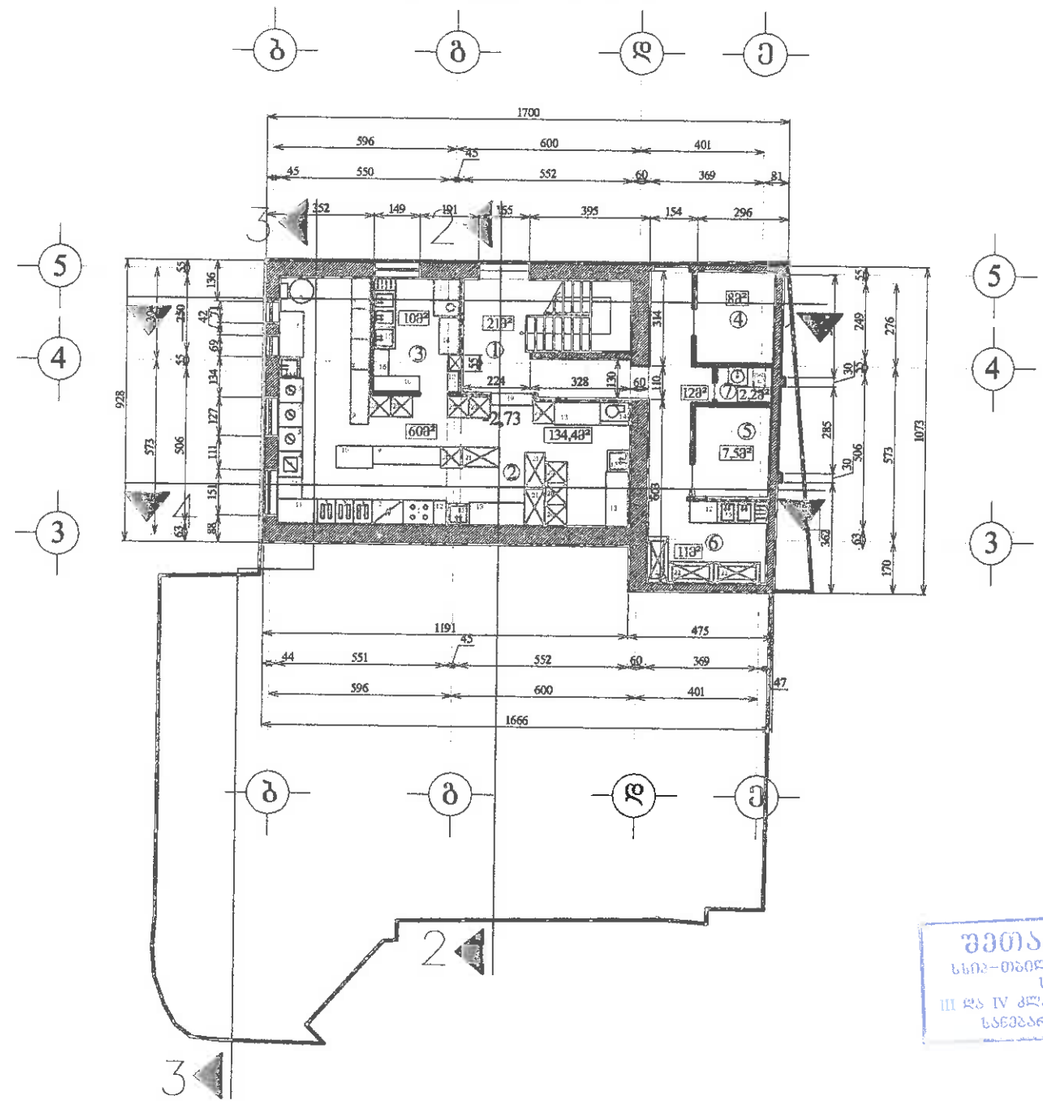

1. გარე კედელი
2. ელექტროტენური
3. ფრიტურნიცა
4. ხაჭაპურის საცხობი
5. ხახვლის ქვაბი
6. ცომსაზელი
7. პრესი
8. კარადა
9. ხახვლის მაგიდა
10. ხაბურკის მაგიდა
11. ხაჭაპურის მაგიდა
12. დასხმარე მაგიდა
13. სამუშაო მაგიდა
14. ხორცის გასატარებელი
15. ნიჟარა
16. ჭურჭლის სტელაჟი
17. ნარჩენების მაგიდა
18. ჭურჭლის გაკეთება
19. კერძის გაცემა
20. კარადა მაცივარი
21. დახლ მაცივარი
22. საყინულე დახლ-მაცივარი

ეს ნახაზი დაცულია საავტორო უფლებით. ნახაზის ნებისმიერი სახით გამოყენება, კოპირება, გადაბეჭდვა, გავრცელება ან სხვა ნებისმიერი მოქმედება ავტორის წერილობითი ნებართვის გარეშე აკრძალულია.

ფორმატი	ნაკვეთის №	dwg. ფაილის სახელი
A-3		gegmebi .dwg

პიროგითი ნიშნები:

- (ი) – ექსპლიკაციის ნომერაცია
- არქიტექტურული ნიშნული
- კედლები
- კოლონები
- ღერძის ხაზი

ექსპლიკაცია

1. ფოიე
2. სამზარეულო
3. სამრეცხაო
4. გასახდელი
5. ოფისი
6. საწყობი
7. სან. კვანძი

შენიშვნები:

ნახაზზე ზომები მოცემულია სანტიმეტრებში.

ნახაზის ნებისმიერი ცვლილება მშენებლობის შეთანხმებული უნდა იყოს პროექტის ავტორთან.

ტექნიკური მაჩვენებლები

მიწის ფართი – 430,33მ²
მიშენების ფართი – კ1=400,33მ²
საერთო ფართი – 485,1მ²
მათ შორის:
სახოგადოებრივი სათავსების ფართობი – 305,5მ²
საწარმო სათავსების ფართობი – 81,3მ²
დამხმარე სათავსების ფართობი – 92,3მ²
საზავსული ფართი – 6,6მ²
შენობის კონსტრუქციული სიმაღლე – 8,14მ
აქედან:
ერუნტის ზედაპირის ზევით – 5,88მ
ერუნტის ზედაპირის ქვევით – 2,26მ
სამშენებლო მოცულობა – 2011მ³
მათ შორის: ±0,00 ზევით – 1566მ³
±0,00 ქვევით – 445მ³
სამშენებლო ფარია – კ2=560მ²

დამკვეთი	შპს "ლუნა 2010"
მისამართი	დაბა წყნეთი, რუსთაველის ქ. №1
პროექტის სახელწოდება	შასადების რეკონსტრუქციის და მოპირკეთების მსკიზური პროექტი

თანამდებობა	გვარი	ხელმოწერა	თარიღი
დირექტორი	დ. ბერესტოვოი		20.02.11
მთ.არქიტექტორი	ი. ლაზარაშვილი		20.02.11
ავტორი	გ. ხვიტია		20.02.11
მთ. ინჟინერი	დ. ბერესტოვოი		20.02.11
დაამუშავა	გ. ხვიტია		20.02.11
შეამოწმა	ი. ლაზარაშვილი		20.02.11

ი/მ. მეწარმე დიმიტრი ბერესტოვოი №010030011618	მასშტაბი	1:200
	თარიღი	20.02.11
	layout	
მისამართი: ქ. თბილისი, გლდანის რ-ნი/ავჭალა 1, №24	ნახაზი: გეგმა -2,73 ნიშნულზე მ. 1:200 (კორექტირებული)	
სტადია	ფურცელი	ფურცლები
ე. პ.	16	22

შეთანხმებულია
სსიპ-თბილისის არქიტექტურის სამსახურის
III და IV კლასის შენობა-ნაგებობების სანებართვო განყოფილება

გეგმა ±0,00 ნიშნულზე მ. 1:200 (კორექტირებული)

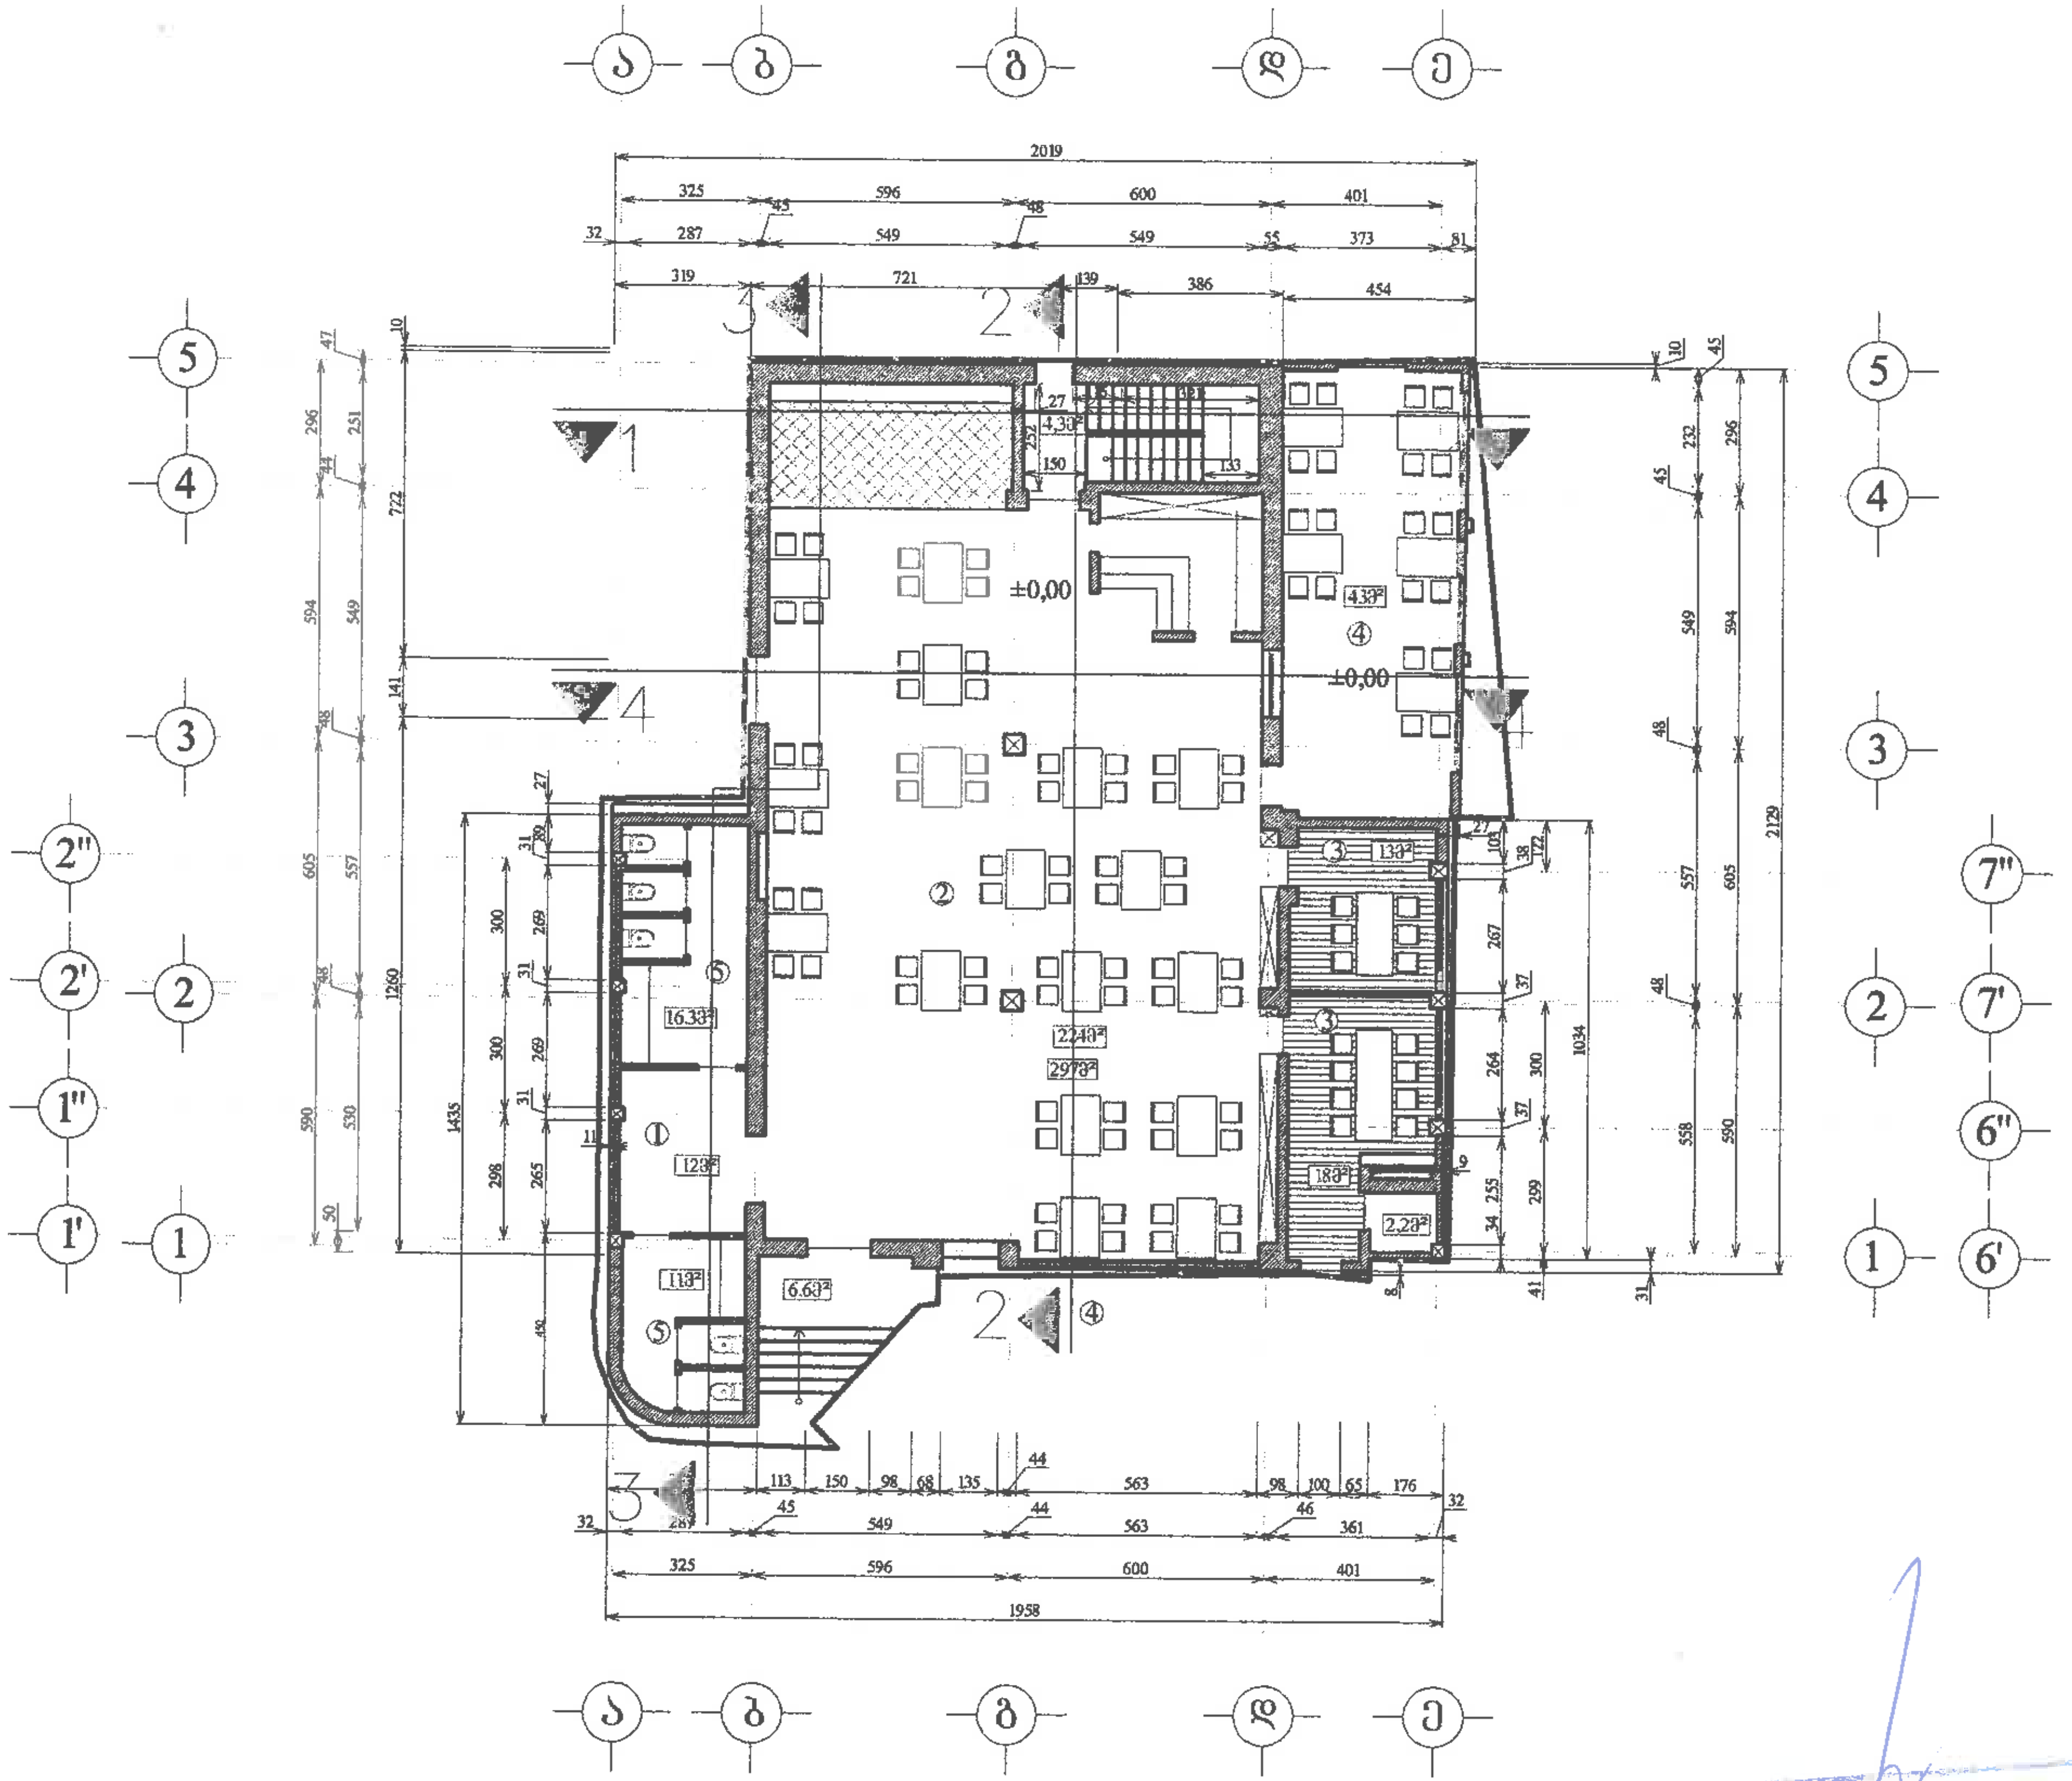

შეთანხმებულია
სსიპ–თბილისის არქიტექტურის სამსახურის
III და IV კლასის შენობა-ნაგებობების
სანებართვო განყოფილება

ფორმატი A-3	დაკვეთა №	dwg ფაილის სახელი gegmebi .dwg

პირობითი ნიშნები:

- (n) – ექსპლიკაციის ნუმერაცია
- არქიტექტურული ნიშნული
- კედლები
- კოლონები
- ღერძის ხაზი

ექსპლიკაცია

1. გასახდელი
2. დარბაზი
3. კუპე
4. შემინული ტერასა
5. სან. კვანძი

შენიშვნები:

ნახაზზე ზომები მოცემულია სანტიმეტრებში.

ნახაზის ყველა ცვლილება მშენებლობისას შეთანხმებული უნდა იყოს პროექტის ავტორთან.

ტექნიკური მაჩვენებლები

მიწის ფართი – 430კვ.მ
მოშენების ფართი – კ1=400კვ.მ
საერთო ფართი – 485,1კვ.მ
მათ შორის:
საზოგადოებრივი სათავსების ფართობი – 305,5კვ.მ
საწარმოო სათავსების ფართობი – 81კვ.მ
დამხმარე სათავსების ფართობი – 92კვ.მ
საზაფხულო ფართი – 6,6კვ.მ
შენობის კონსტრუქციული სიმაღლე – 8,148
აქედან:
გრუნტის ზედაპირის ზევით – 5,880
გრუნტის ზედაპირის ქვევით – 2,268
სამშენებლო მოცულობა – 2011კუბ.მ
მათ შორის ±0,00 ზევით – 1566კუბ.მ
±0,00 ქვევით – 445კუბ.მ
სამშენებლო ფართი – კ2=560კვ.მ

დამკვეთი: შპს "ლუნა 2010"

მისამართი: დაბა წყნეთი, რუსთაველის ქ. №1

პროექტის სახელწოდება: ფასადების რეკონსტრუქციის და მოპირკეთების ესკიზური პროექტი

თანამდებობა	გვარი	ხელმოწერა	თარიღი
დირექტორი	დ. ბერესტოვოი		20.02.11
მთ.არქიტექტორი	ი. ლაზარიაშვილი		20.02.11
ავტორი	გ. ხვიტია		20.02.11
მთ. ინჟინერი	დ. ბერესტოვოი		20.02.11
დაამუშავა	გ. ხვიტია		20.02.11
შეამოწმა	ი. ლაზარიაშვილი		20.02.11

ინდ. მეწარმე დიმიტრი ბერესტოვოი №010030011618	მასშტაბი	1:200
	თარიღი	20.02.11
	layout	

მისამართი	ნახაზი
ქ. თბილისი, გლდანის რ-ნი/ავჭალა 1, №24	გეგმა ±0,00 ნიშნულზე მ. 1:200 (კორექტირებული)

სტადია	ფურცელი	ფურცლები
ე. პ.	17	22

სახურავის გეგმა მ. 1:200 (კორექტირებული)

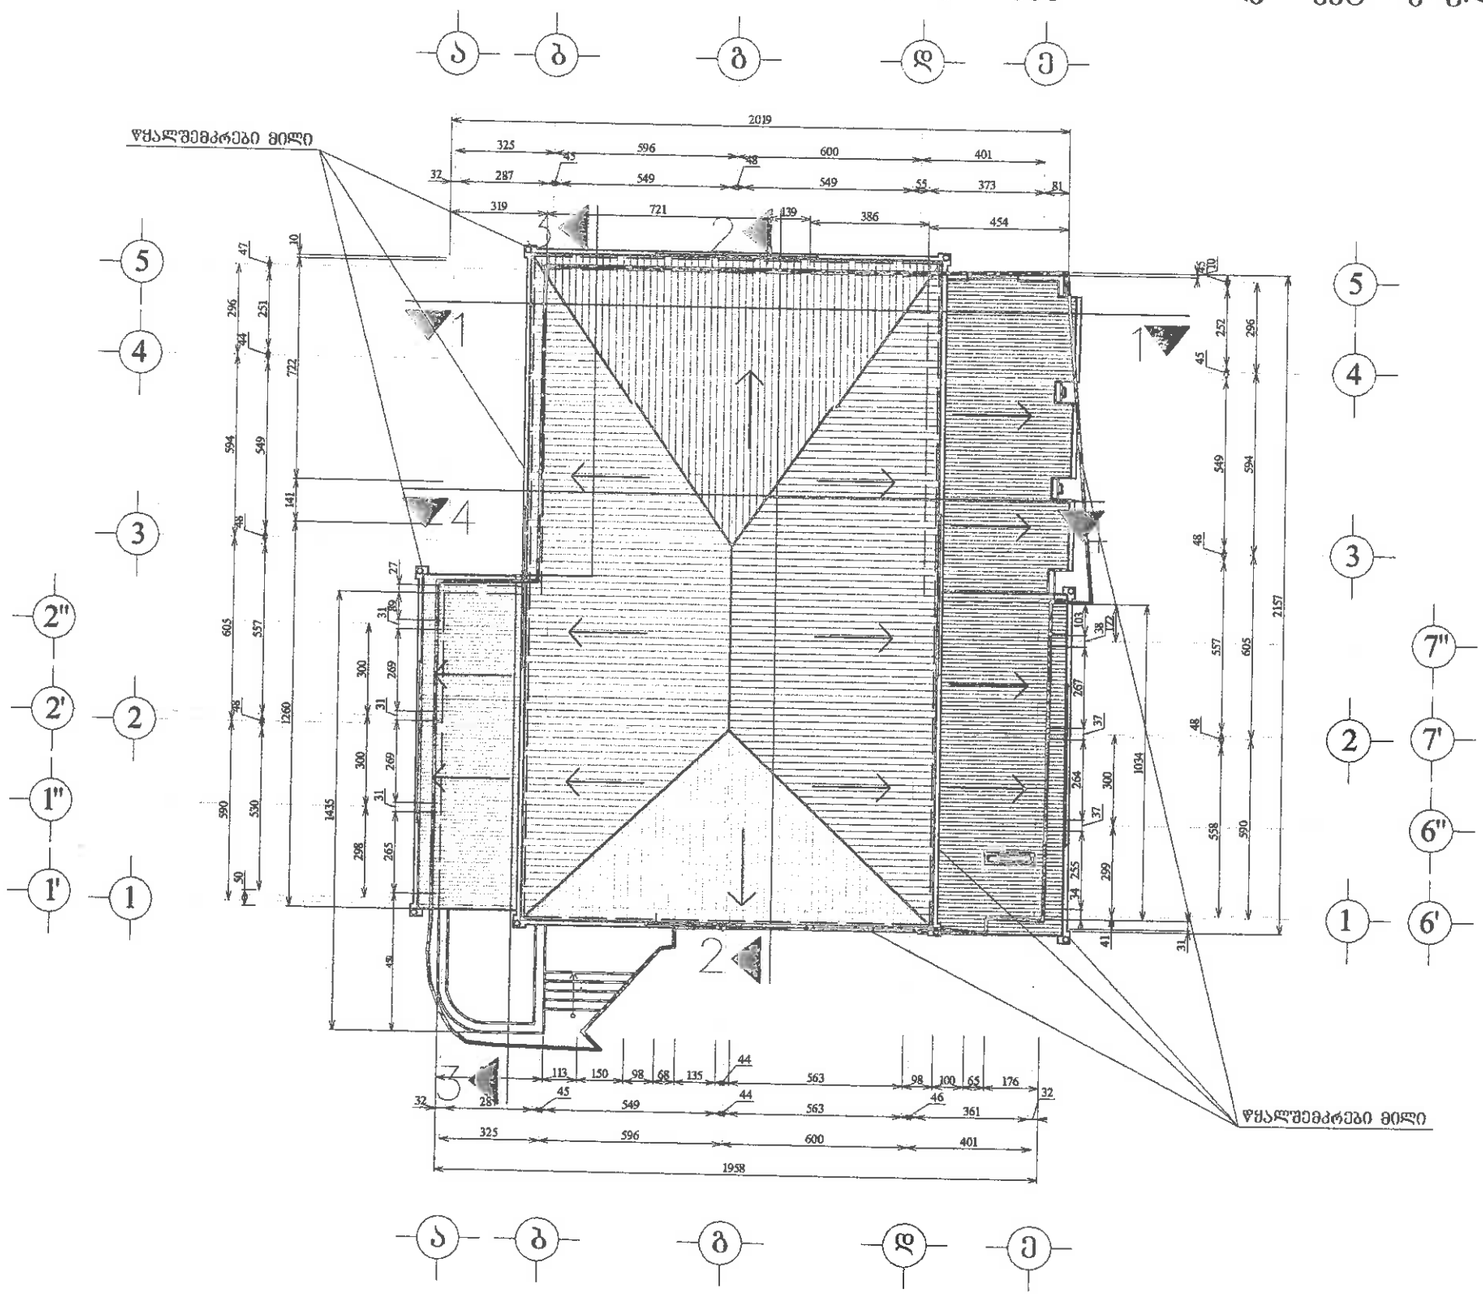

ფორმატი A-3	დაკვეთა №	dwg. ფაილის სახელი gegmebi .dwg	

აიროგითი ნიშნები:

(ი) – ეძსპლიკაციის ნომერაცია	– კედლები
– არქიტექტურული ნიშნული	– კოლონები
	– ღერძის ხაზი

ეძსპლიკაცია

შენიშვნები:

ნახაზზე ზომები მოცემულია სანტიმეტრებში.

ნახაზის ყველა ცვლილება მშენებლობისას შეთანხმებული უნდა იყოს პროექტის ავტორთან.

ტექნიკური მაჩვენებლები

მიწის ფართი – 430კვმ
მოშენების ფართი – კ1=400კვმ
საერთო ფართი – 435,1კვმ
მათ შორის:
საზოგადოებრივი სათავსების ფართობი – 305,5კვმ
საწარმოო სათავსების ფართობი – 81კვმ
დაშმარე სათავსების ფართობი – 92კვმ
საზაფხულო ფართი – 6.6კვმ
შენობის კონსტრუქციული სიმაღლე – 8,14მ
აქედან:
არქიტის ზედაპირის ზევით – 5,88მ
არქიტის ზედაპირის ქვევით – 2,26მ
საშენებლო მოცულობა – 2011კუბ.მ
მათ შორის: ±0,00 ზევით – 1566კუბ.მ
±0,00 ქვევით – 445კუბ.მ
საშენებლო ფართი – კ2=360კვმ

დამკვეთი	შპს "ლუნა 2010"
მისამართი	დაბა წნორი, რუსთაველის ქ. №1
პროექტის სახელწოდება	შასადების რეკონსტრუქციის და მოპირკეთების ესკიზური პროექტი

თანამდებობა	გვარი	ხელმოწერა	თარიღი
დირექტორი	დ. ბერესტოვოი		20.02.11
მთ.არქიტექტორი	ი. ლაზარიაშვილი		20.02.11
ავტორი	გ. ხვიტია		20.02.11
მთ. ინჟინერი	დ. ბერესტოვოი		20.02.11
დაამუშავა	გ. ხვიტია		20.02.11
შეამოწმა	ი. ლაზარიაშვილი		20.02.11

იწდ. მეწარმე დიმიტრი ბერესტოვოი №010030011618	მასშტაბი	1:200
	თარიღი	20.02.11
	layout	
მისამართი ქ. თბილისი, გლდანის რ-ნი/ავჭალა 1, №24	ნახაზი სახურავის გეგმა მ. 1:200 (კორექტირებული)	

სტადია	ფურცელი	ფურცლები
ე. პ.	18	22

ჭრილი 3-3 მ. 1:100 (საპროექტო)

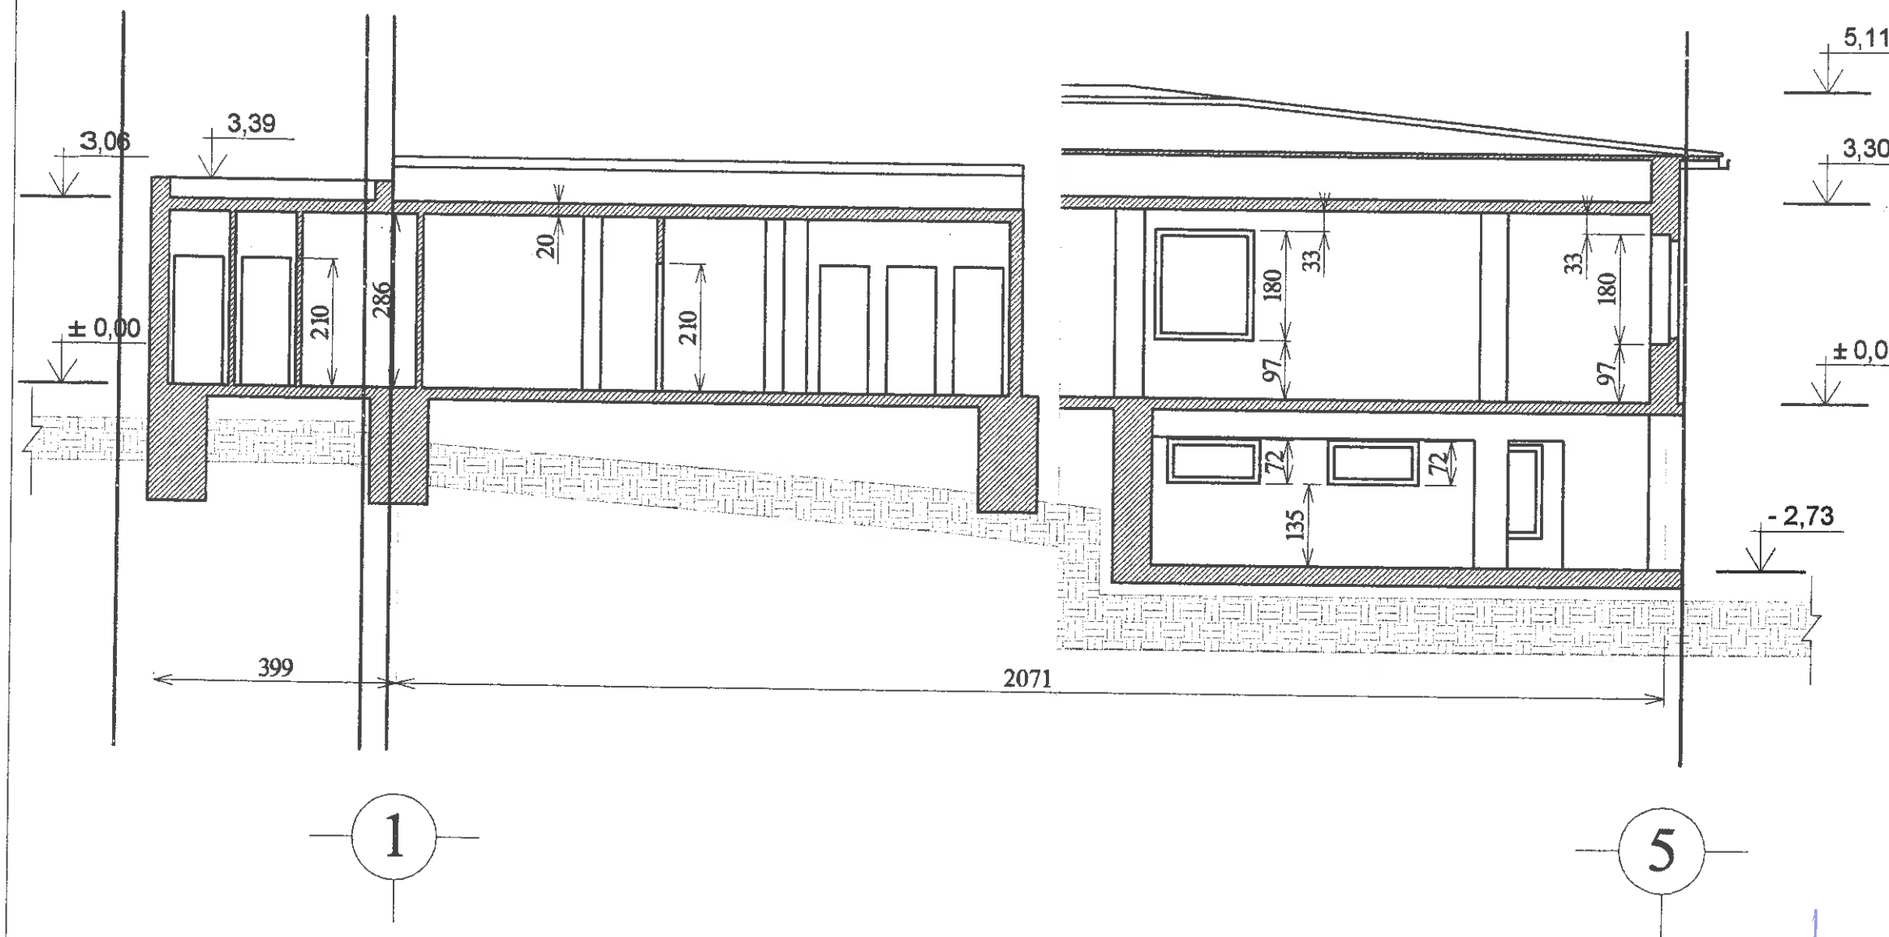

ფორმატი A-3	დაკვეთა №	dwg. ფაილის სახელი gegmebi .dwg	

პირობითი ნიშნები:

ⓝ – ეძსპლიკაციის ნომერაცია
– არქიტექტურული ნიშნული
– კედლები
– კოლონები
– ღერძის ხაზი

ეძსპლიკაცია

შენიშვნები:

ნახაზზე ზომები მოცემულია სანტიმეტრებში.

ნახაზის ცვლა ცვლილება შეთანხმებული უნდა იქნეს პროექტის ავტორთან.

ტექნიკური მაჩვენებლები

მიწის ფართი – 430,კვმ
პოშენების ფართი – კ1=400,კვმ
საერთო ფართი – 485,1,კვმ
მათ შორის:
საზოგადოებრივი სათავსების ფართობი – 305,5,კვმ
საწარმოო სათავსების ფართობი – 81,კვმ
დამხმარე სათავსების ფართობი – 97,კვმ
საზავხულო ფართი – 6.6,კვმ
შენობის კონსტრუქციული სიმაღლე – 8,140
აქედან:
გრუნტის ზედაპირის ზემით – 5,880
გრუნტის ზედაპირის ქვემით – 2,260
სამშენებლო მოცულობა – 2011,კუმ.მ
მათ შორის: ±0,00 ზემით – 1566,კუმ.მ
±0,00 ქვემით – 445,კუმ.მ
სამშენებლო ფართი – კპ=560,კვმ

დამკვეთი	შპს "ლუნა 2010"
მისამართი	დაბა წყნეთი, რუსთაველის ქ. №1
პროექტის სახელწოდება	შასადების რეკონსტრუქციის და მოპირკეთების ესკიზური პროექტი

თანამდებობა	გვარი	ხელმოწერა	თარიღი
დირექტორი	დ. ბერესტოვოი		20.02.11
მთ.არქიტექტორი	ი. ლაზარაშვილი		20.02.11
ავტორი	გ. ხვიტია		20.02.11
მთ. ინჟინერი	დ. ბერესტოვოი		20.02.11
დაამუშავა	გ. ხვიტია		20.02.11
შეამოწმა	ი. ლაზარაშვილი		20.02.11

ი/მ. მეწარმე დიმიტრი ბერესტოვოი №010030011618	მასშტაბი 1:100
	თარიღი 20.02.11
	layout
მისამართი ქ. თბილისი, გლდანის რ-ნი/ავჭალა 1, №24	ნახაზი ჭრილი 3-3 მ. 1:100 (საპროექტო)

სტადია	შპრიცელი	შპრიცლები
ე. პ.	18"	22

შეთანხმებულია
სსიპ-თბილისის არქიტექტურის
სამსახურის
III და IV კლასის შენობა-ნაგებობების
სანებართვო განყოფილება

ჭრილი 4-4 მ. 1:100 (საპროექტო)

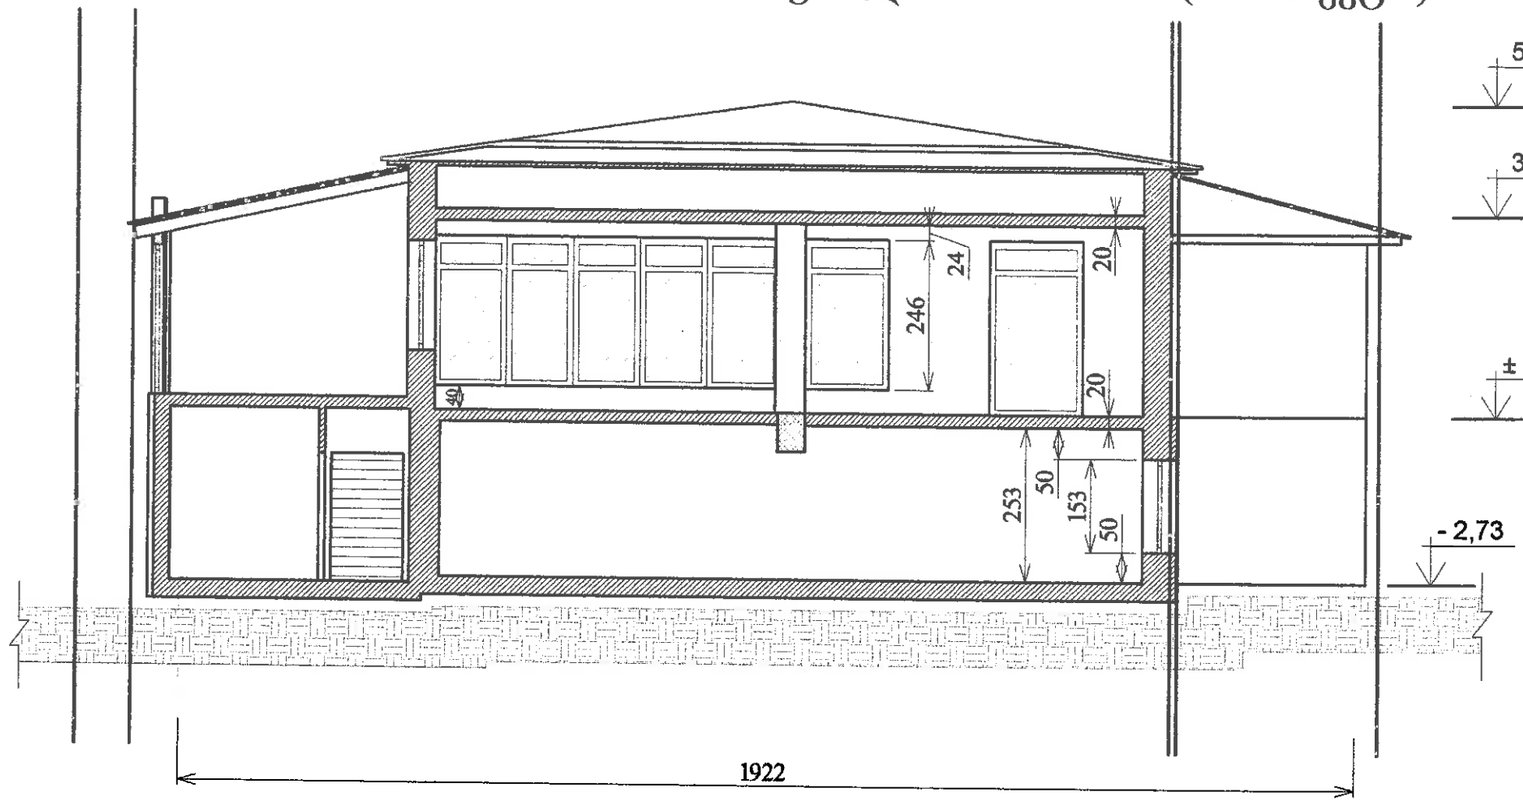

ე

ა

ფორმატი	A-3	დაკვეთა №	dwg. ფაილის სახელი
			gegmebi .dwg

პირობითი ნიშნები:

(n) – ექსპლიკაციის ნომერაცია	– კედლები
– არქიტექტურული ნიშნული	– კოლონები
	– ღერძის ხაზი

ექსპლიკაცია

შენიშვნები:

ნახაზზე ზომები მოცემულია სანტიმეტრებში.

ნახაზის ცვლა ცვლილება მშენებლობისას შეთანხმებული უნდა იყოს პროექტის ავტორთან.

ტექნიკური მაჩვენებლები

მიწის ფართი – 430,43მ²
მოშენების ფართი – კ²=400,43მ²
საერთო ფართი – 485,1მ²
მათ შორის:
საზოგადოებრივი სათავსების ფართობი – 305,5მ²
საწარმო სათავსების ფართობი – 81,4მ²
დაბსარე სათავსების ფართობი – 92,4მ²
საზაფხულო ფართი – 6,6მ²
შენობის კონსტრუქციული სიმაღლე – 8,14მ
აქედან:
არუნტის ზედაპირის ზევით – 5,88მ
გრუნტის ზედაპირის ქვევით – 2,26მ
სამშენებლო მოცულობა – 2011მ³
მათ შორის: ±0,00 ზევით – 1566მ³
±0,00 ქვევით – 445მ³
სამშენებლო ფართი – კ²=560მ²

დამკვეთი
შპს "ლუნა 2010"

მისამართი
დაბა წყნეთი, რუსთაველის ქ. №1

პროექტის სახელწოდება
შასადების რეკონსტრუქციის და მოპირკეთების სკიზური პროექტი

თანამდებობა	გვარი	ხელმოწერა	თარიღი
დირექტორი	დ. ბერესტოვოი		20.02.11
მთ.არქიტექტორი	ი. ლაზარაშვილი		20.02.11
ავტორი	გ. ხვიტია		20.02.11
მთ. ინჟინერი	დ. ბერესტოვოი		20.02.11
დაამუშავა	გ. ხვიტია		20.02.11
შეამოწმა	ი. ლაზარაშვილი		20.02.11

იწდ. მეწარმე დიმიტრი ბერესტოვოი №010030011618	მასშტაბი	1:100
	თარიღი	20.02.11
	layout	
მისამართი: ქ. თბილისი, გლდანის რ-ნი/ავჭალა 1, №24	ნახაზი: ჭრილი 4-4 მ. 1:100 (საპროექტო)	
სტადია	შეკვეთი	შეკვეთები
პ. პ.	18""	22

შეთანხმებულია
ასპნ-თბილისი
სამსახური
III და IV ზონის ზ
სანებართვო

ფასადი ა-ე მ. 1:100 (კორექტირებული)

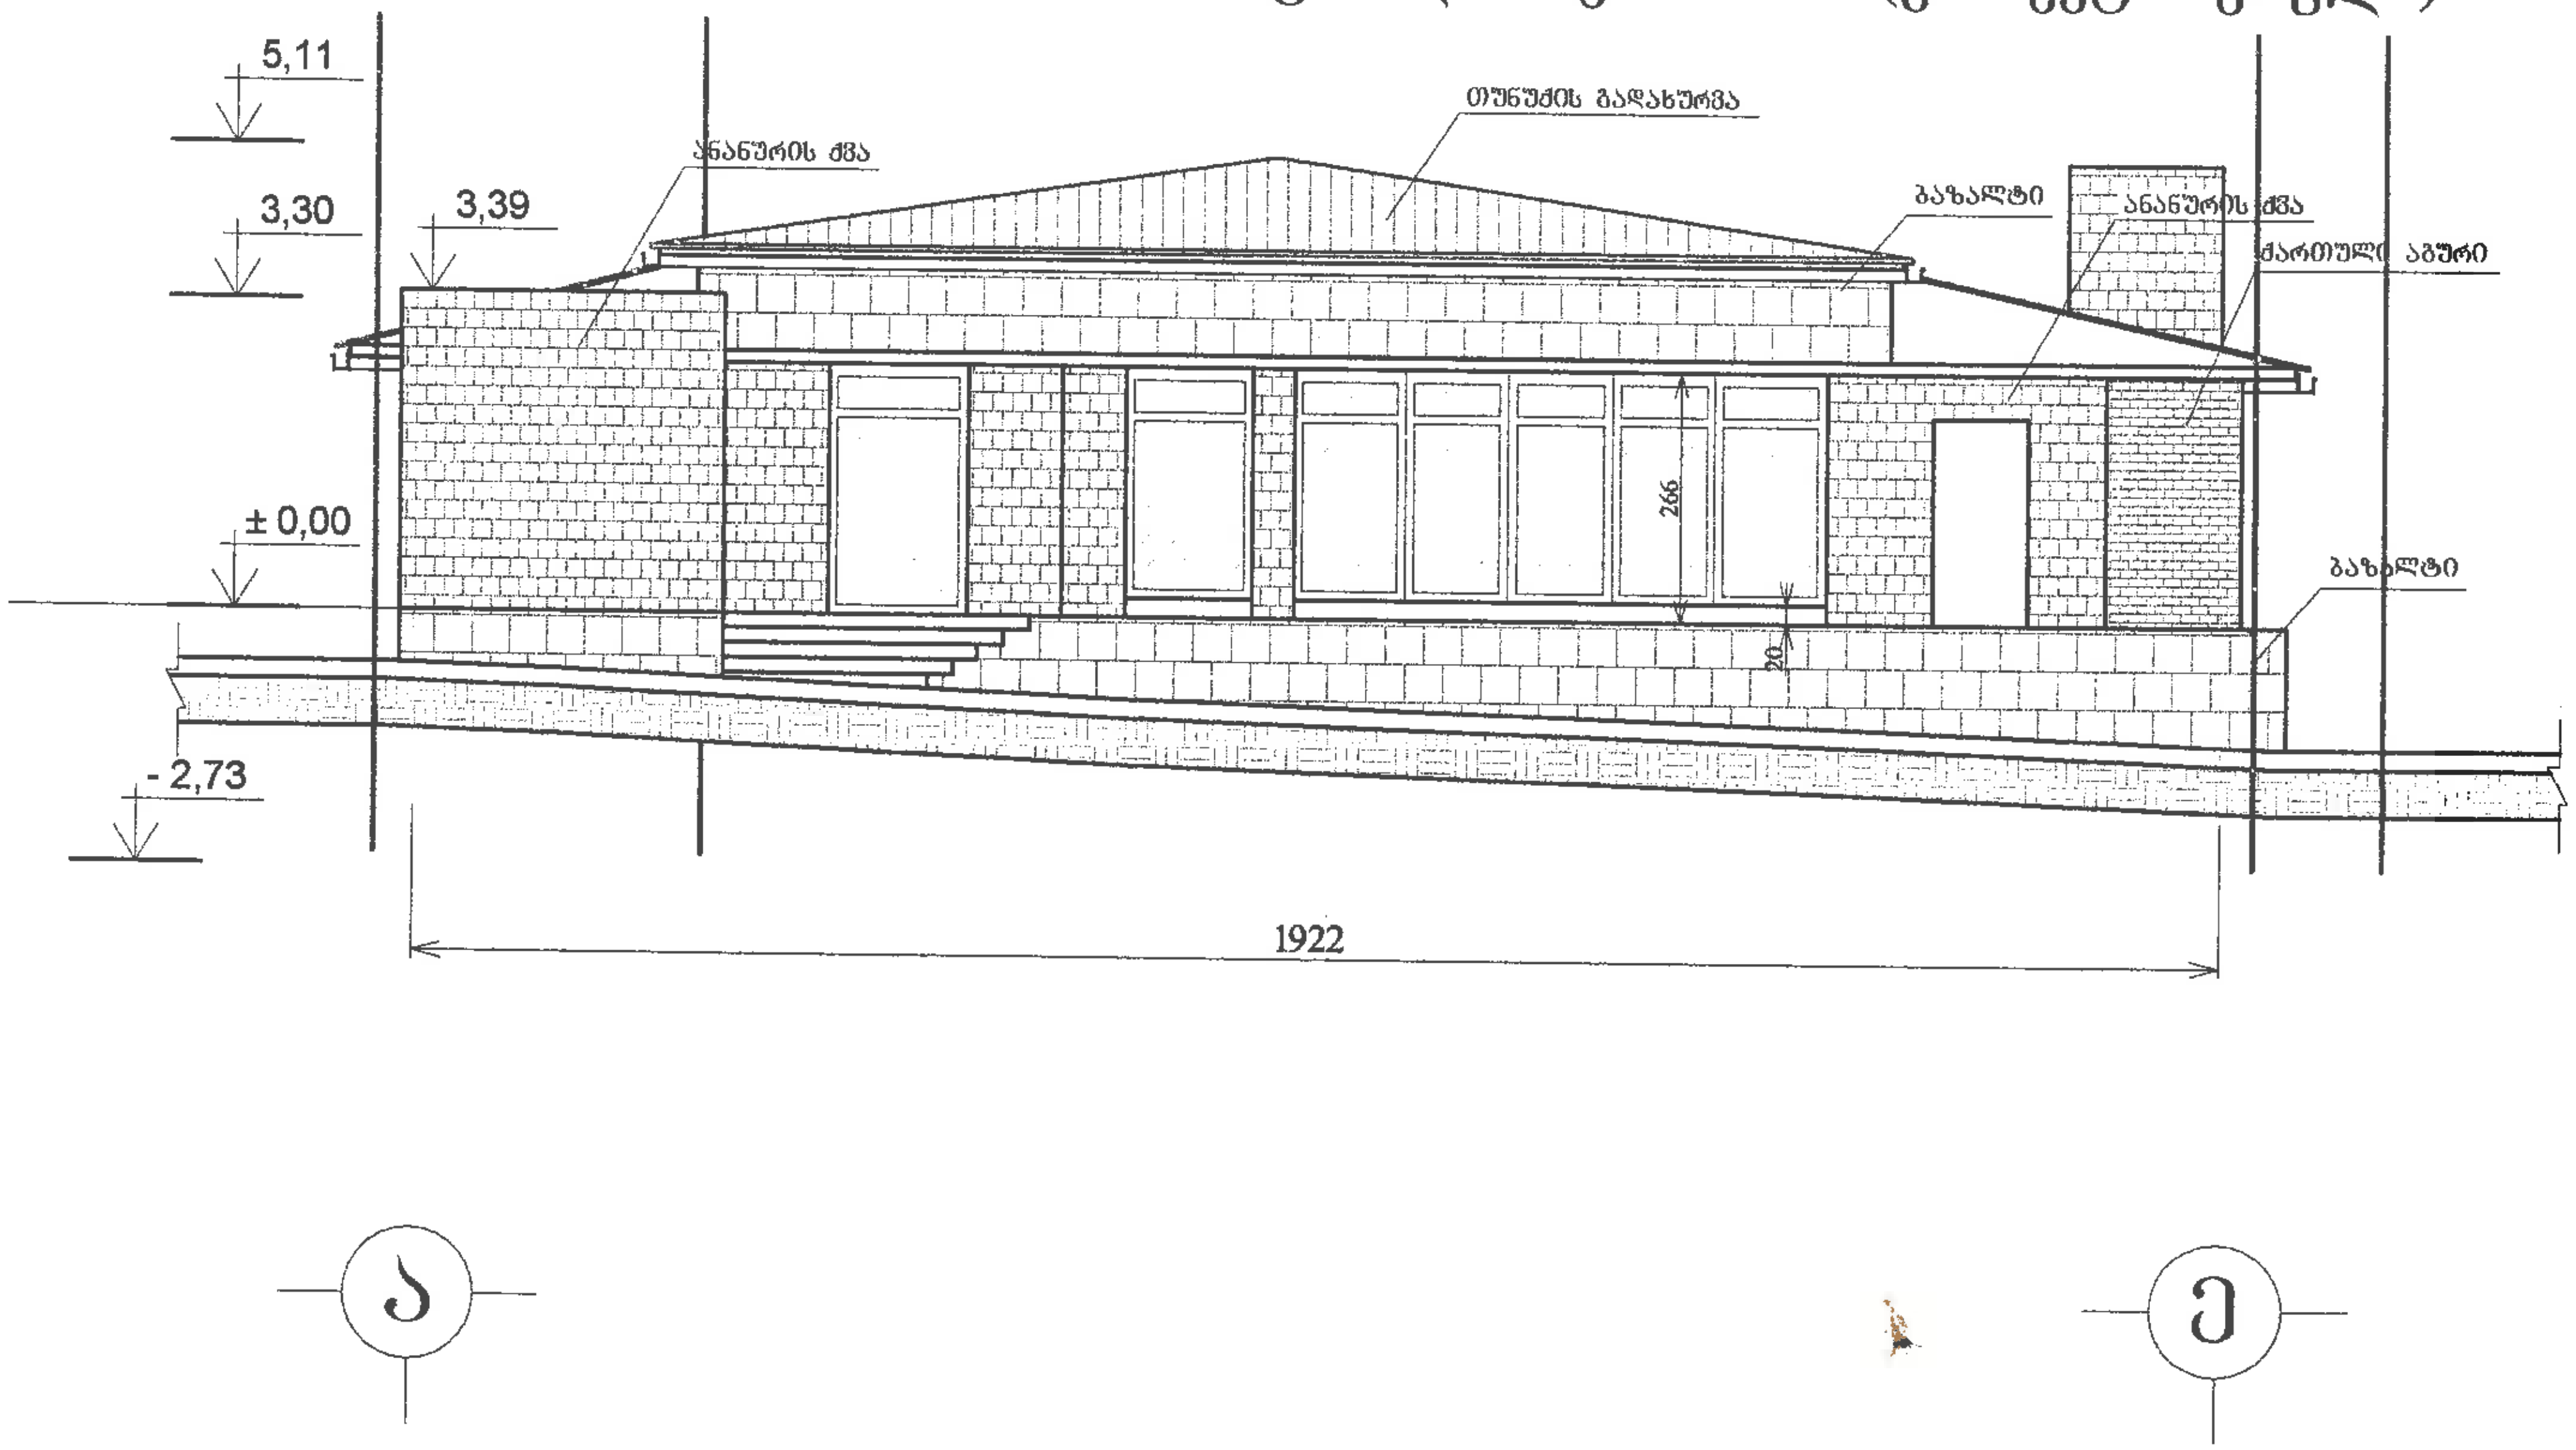

ფორმატი A-3	დაკვეთა №	dwg. ფაილის სახელი gegmebi .dwg

პირობითი ნიშნები:

- (n) – ექსპლიკაციის ნუმერაცია
- არქიტექტურული ნიშნული
- კედლები
- კოლონები
- ღერძის ხაზი

ექსპლიკაცია

შენიშვნები:

ნახაზზე ზომები მოცემულია სანტიმეტრებში.

ნახაზის ყველა ცვლილება მშენებლობისას შეთანხმებული უნდა იყოს პროექტის ავტორთან.

ტექნიკური მაჩვენებლები

მიწის ფართი – 430კვ.მ
მიშენების ფართი – კ1=400კვ.მ
საერთო ფართი – 485,1კვ.მ
მათ შორის:
საზოგადოებრივი სათავსების ფართობი – 305,5კვ.მ
საწარმოო სათავსების ფართობი – 81კვ.მ
დამხმარე სათავსების ფართობი – 92კვ.მ
საზაფხულო ფართი – 6,6კვ.მ
შენობის კონსტრუქციული სიმაღლე – 8,14მ
აქედან:
გრუნტის ზედაპირის ზევით – 5,88მ
გრუნტის ზედაპირის ქვევით – 2,26მ
სამშენებლო მოცულობა – 2011კუბ.მ
მათ შორის: ±0,00 ზევით – 1566კუბ.მ
±0,00 ქვევით – 445კუბ.მ
სამშენებლო ფართი – კ2=560კვ.მ

დამკვეთი: შპს "ლუნა 2010"

მისამართი: დაბა წყნეთი, რუსთაველის ქ. №1

პროექტის სახელწოდება: ფასადების რეკონსტრუქციის და მოპირკეთების ესკიზური პროექტი

თანამდებობა	გვარი	ხელმოწერა	თარიღი
დირექტორი	დ. ბერესტოვოი		20.02.11
მთ.არქიტექტორი	ი. ლაზარიაშვილი		20.02.11
ავტორი	გ. ხვიტია		20.02.11
მთ. ინჟინერი	დ. ბერესტოვოი		20.02.11
დაამუშავა	გ. ხვიტია		20.02.11
შეამოწმა	ი. ლაზარიაშვილი		20.02.11

ინდ. მეწარმე დიმიტრი ბერესტოვოი №010030011618	მასშტაბი	1:100
	თარიღი	20.02.11
	layout	

მისამართი	ნახაზი
ქ. თბილისი, გლდანის რ-ნი/ავჭალა 1, №24	ფასადი ა-ე მ. 1:100 (კორექტირებული)

სტადია	ფურცელი	ფურცლები
ე. პ.	19	22

ფასადი 5-1 მ. 1:100 (კორექტირებული)

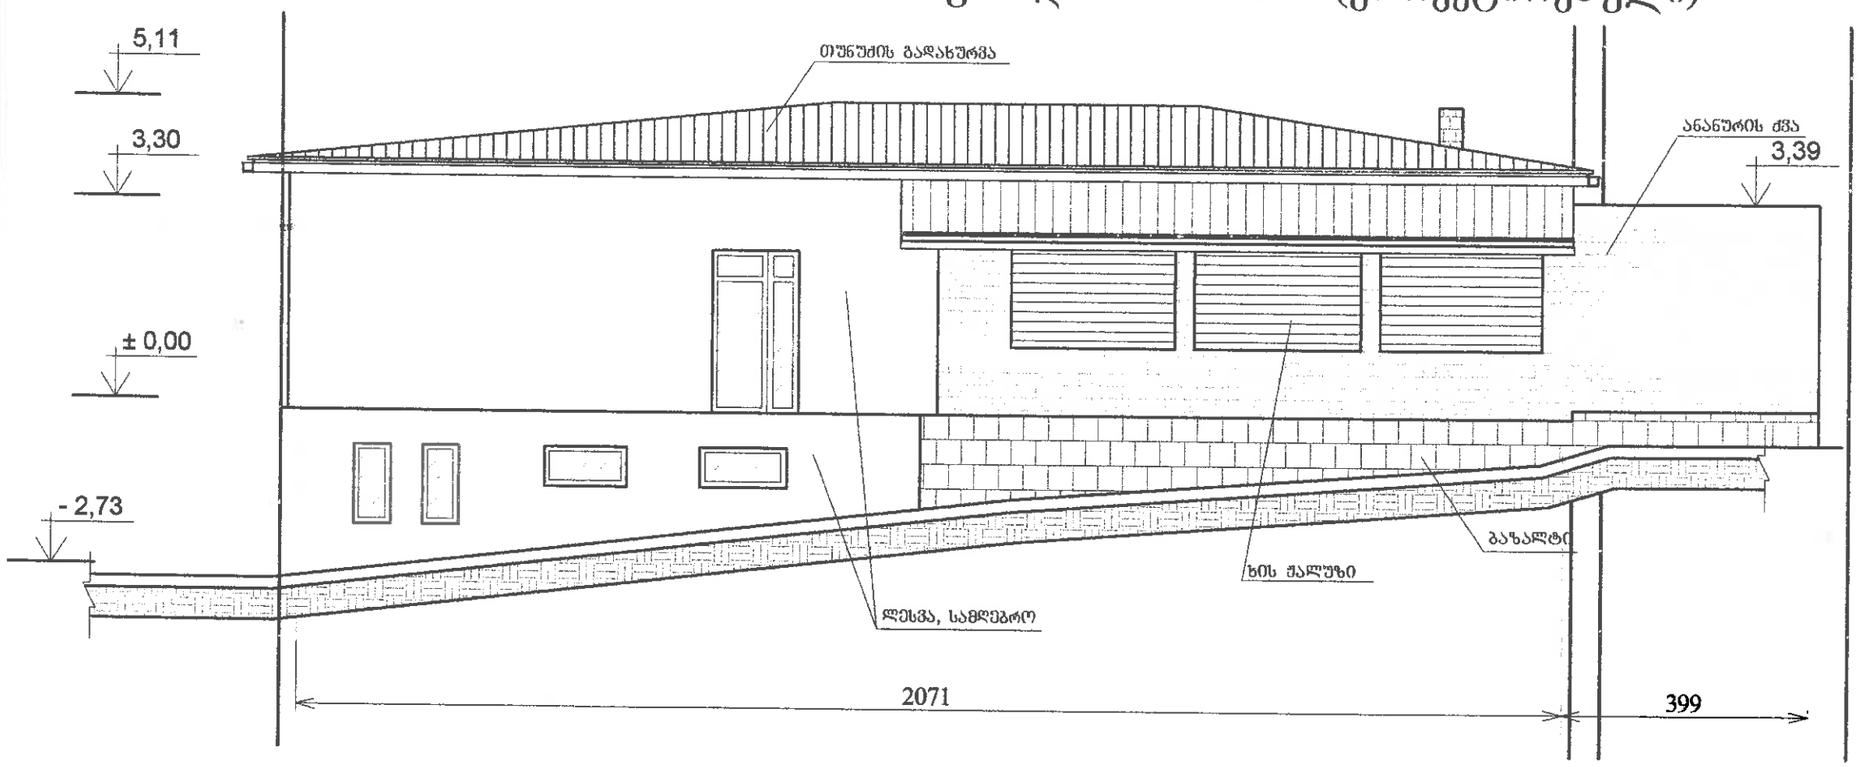

ფორმატი	დაკვეთა №	dwg. ფაილის სახელი
A-3		gegmebi .dwg

პირობითი ნიშნები:

ⓝ – ექსპლიკაციის ნუმერაცია

– არქიტექტურული ნიშნული

– კედლები

– კოლონები

– დერძის ხაზი

ექსპლიკაცია

შენიშვნები:

ნახაზზე ზომები მოცემულია სანტიმეტრებში.

ნახაზის ველა ცვლილება მუშაობლობისას შეთანხმებული უნდა იყოს პროექტის ავტორთან.

ტექნიკური მაჩვენებლები

ნაწყის ფართი – 430,კვ.მ
მოქმედების ფართი – კ1=400,კვ.მ
საერთო ფართი – 425,1,კვ.მ
მათ შორის:
საზოგადოებრივი სათავსების ფართობი – 305,5,კვ.მ
საწარმოო სათავსების ფართობი – 81,კვ.მ
დამხმარე სათავსების ფართობი – 92,კვ.მ
საზაფხულო ფარდი – 6.6,კვ.მ
შენობის კონსტრუქციული სიმაღლე – 8,14მ
ა.შ.შდან:
ერუნტის ზედაპირის ზეით – 5,88მ
ერუნტის ზედაპირის ქვეით – 2,26მ
საშენებლო მოცულობა – 2011,კუბ.მ
მათ შორის: ±0,00 ზევით – 1566,კუბ.მ
±0,00 ქვეით – 445,კუბ.მ
საშენებლო ფართი – კ2=560,კვ.მ

დამკვეთი
შპს "ლუნა 2010"

მისამართი
დაბა წყნეთი, რუსთაველის ქ. №1

პროექტის სახელწოდება
ფასადების რეკონსტრუქციის და მოპირკეთების ესკიზური პროექტი

თანამდებობა	გვარი	ხელმოწერა	თარიღი
დირექტორი	დ. ბერესტოვოი		20.02.11
მთ.არქიტექტორი	ი. ლაზარიაშვილი		20.02.11
ავტორი	გ. ხვიტია		20.02.11
მთ. ინჟინერი	დ. ბერესტოვოი		20.02.11
დაამუშავა	გ. ხვიტია		20.02.11
შეამოწმა	ი. ლაზარიაშვილი		20.02.11

ინდ. მეწარმე დიმიტრი ბერესტოვოი №010030011618

მასშტაბი	1:100
თარიღი	20.02.11
layout	

მისამართი
ქ. თბილისი, გლდანის რ-ნი/ავჭალა 1, №24

ნახაზი
ფასადი 5-1 მ. 1:100 (კორექტირებული)

სტადია	ფურცელი	ფურცლები
მ. პ.	20	22

შპს "ლუნა 2010"
არქიტექტურის
ინჟინერია-მშენებლობის
განყოფილება

ფასადი 1-5 მ. 1:100 (კორექტირებული)

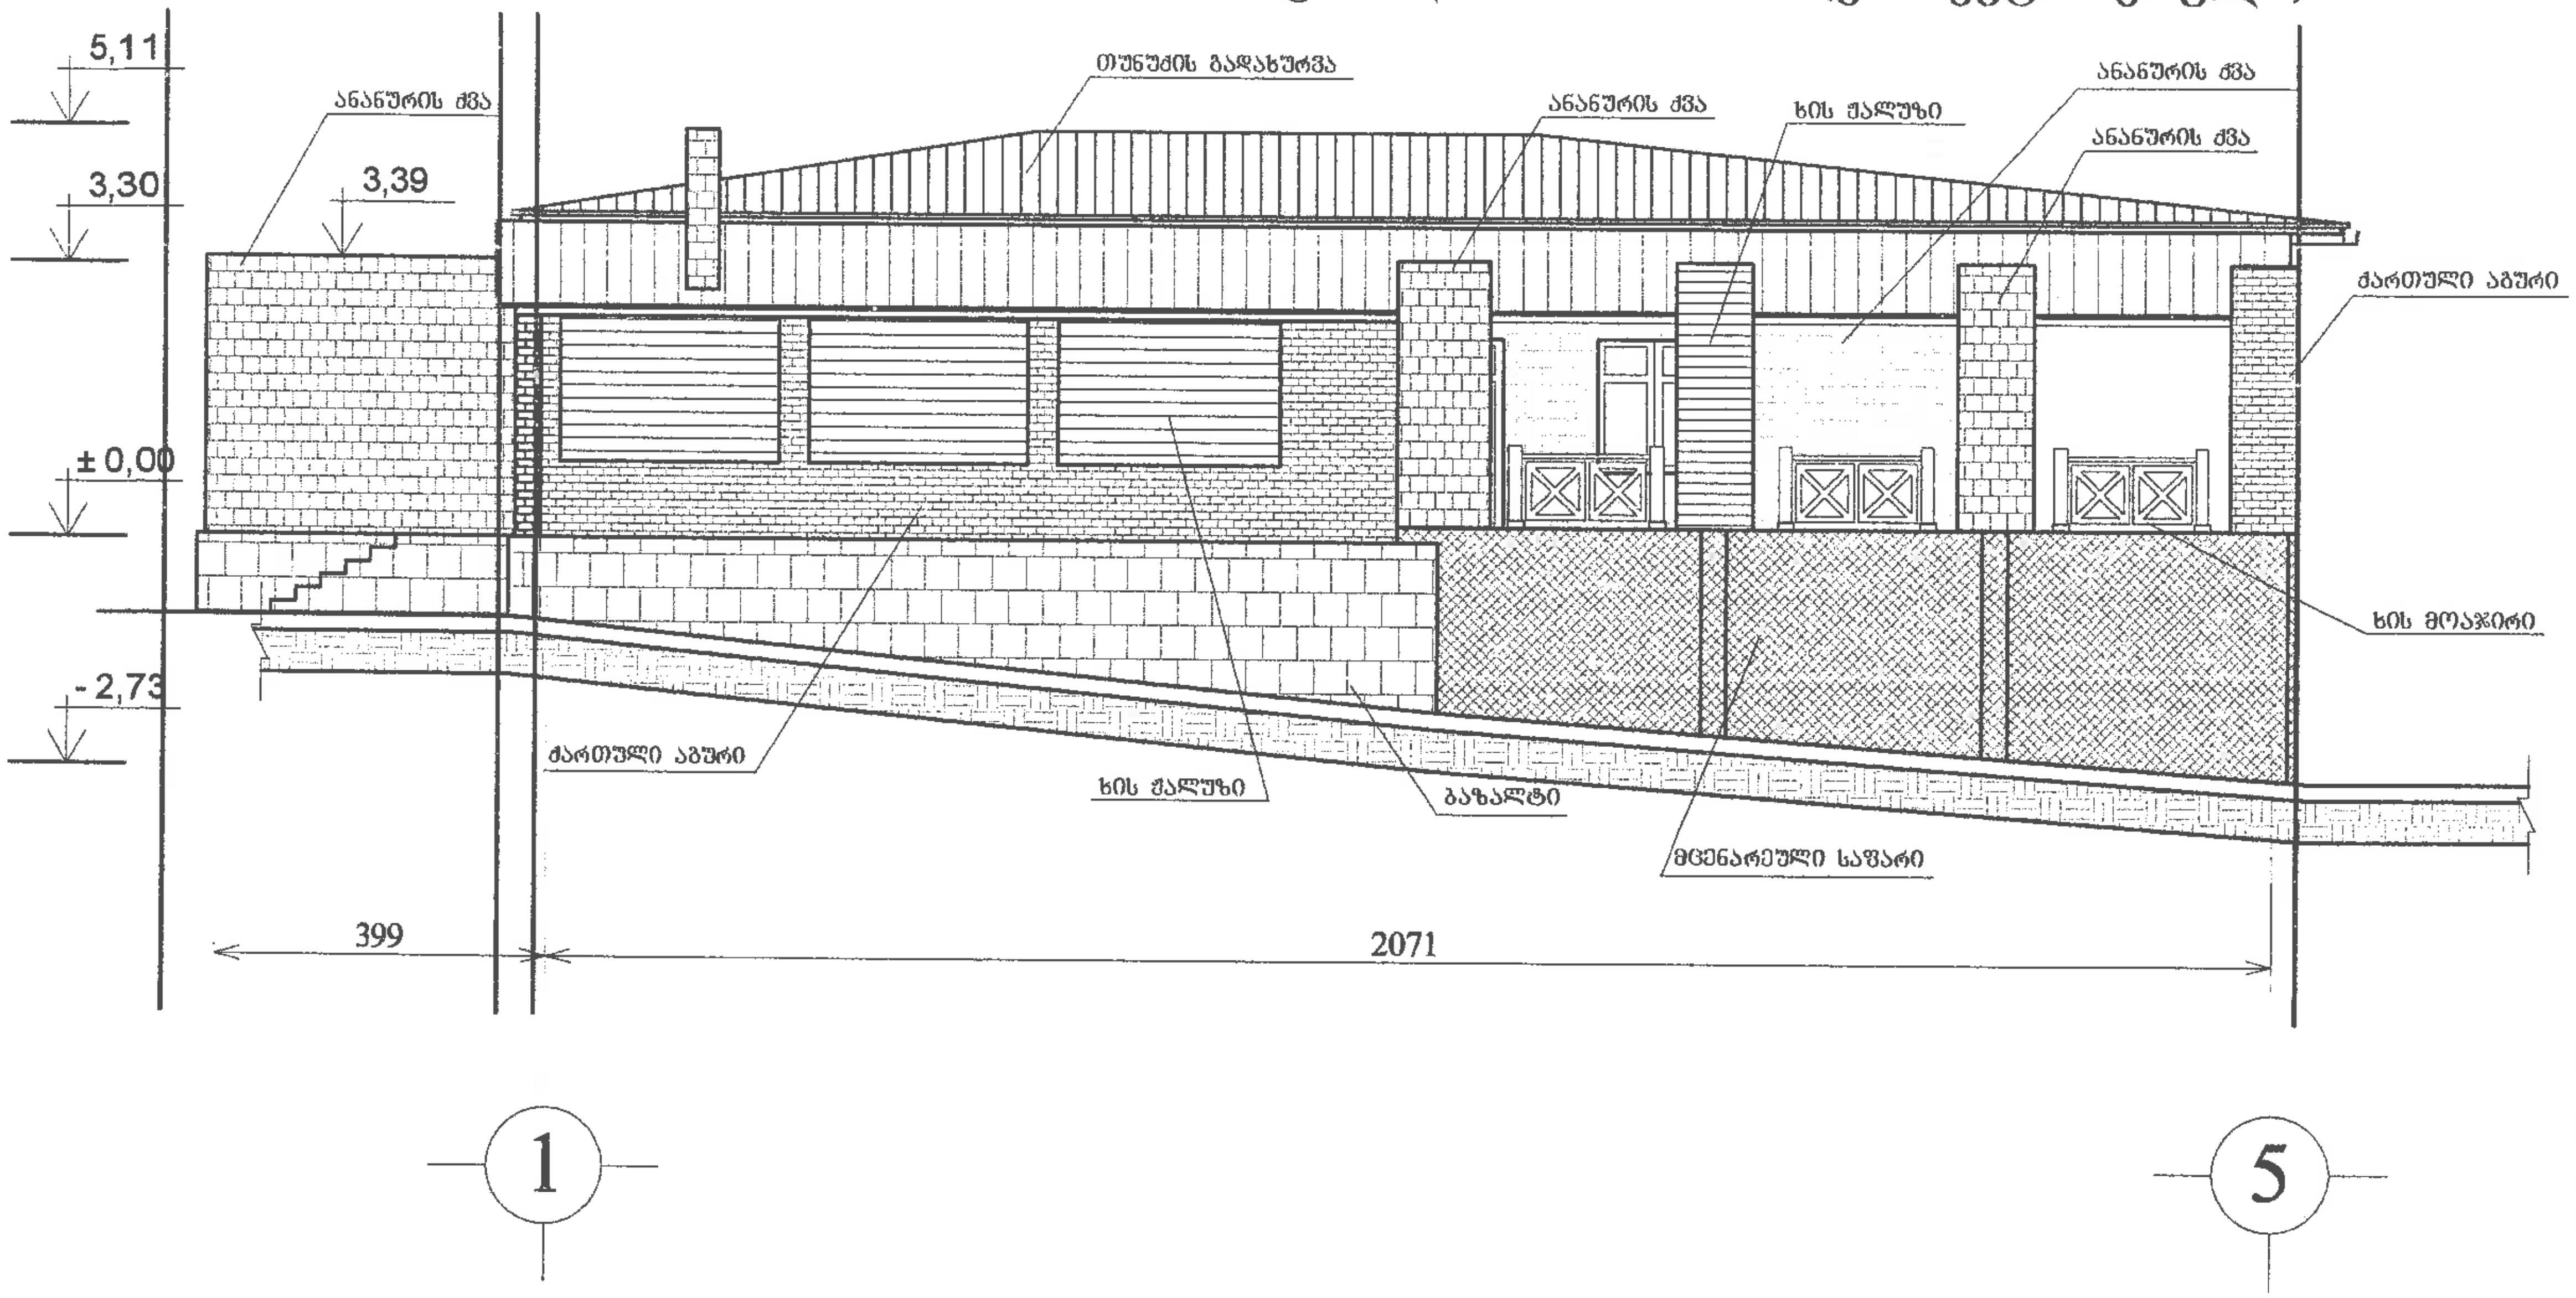

A-3

gegmebi .dwg

პირობითი ნიშნები:

- (n) – ექსპლიკაციის ნუმერაცია
- არქიტექტურული ნიშნული
- კედლები
- კოლონები
- ღერძის ხაზი

ექსპლიკაცია

შენიშვნები:

ნახაზზე ზომები მოცემულია სანტიმეტრებში.

ნახაზის ყველა ცვლილება მშენებლობისას შეთანხმებული უნდა იყოს პროექტის ავტორთან.

ტექნიკური მაჩვენებლები

მიწის ფართი – 430,კვ.მ
განაშენიანების ფართი – კ1=400,კვ.მ
საერთო ფართი – 485,1კვ.მ
მათ შორის:
საზოგადოებრივი სათავსების ფართობი – 305,5კვ.მ
საწარმოო სათავსების ფართობი – 81,კვ.მ
დამხმარე სათავსების ფართობი – 92,კვ.მ
საზაფხულო ფართი – 6,6კვ.მ
შენობის კონსტრუქციული სიმაღლე – 8,14მ
აქედან:
გრუნტის ზედაპირის ზევით – 5,88მ
გრუნტის ზედაპირის ქვევით – 2,26მ
სამშენებლო მოცულობა – 2011,კუბ.მ
მათ შორის ±0,00 ზევით – 1566,კუბ.მ
±0,00 ქვევით – 445,კუბ.მ
სამშენებლო ფართი – კ2=560,კვ.მ

დამკვეთი
შპს "ლუნა 2010"

მისამართი
დაბა წუნეთი, რუსთაველის ქ. №1

პროექტის სახელწოდება
ფასადების რეკონსტრუქციის და მოპირკეთების ესკიზური პროექტი

თანამდებობა	გვარი	ხელმოწერა	თარიღი
დირექტორი	დ. ბერესტოვოი		20.02.11
მთ.არქიტექტორი	ი. ლაზარიაშვილი		20.02.11
ავტორი	გ. ხვიტია		20.02.11
მთ. ინჟინერი	დ. ბერესტოვოი		20.02.11
დაამუშავა	გ. ხვიტია		20.02.11
შეამოწმა	ი. ლაზარიაშვილი		20.02.11

ინდ. მეწარმე დიმიტრი ბერესტოვოი №010030011618	მასშტაბი	1:100
	თარიღი	20.02.11
	layout	
მისამართი: ქ. თბილისი, გლდანის რ-ნი/ავჭალა 1, №24	ნახაზი: ფასადი 1-5 მ. 1:100 (კორექტირებული)	
სტადია	ფურცელი	ფურცლები
ე. პ.	21	22

ფასადი ე-ა მ. 1:100 (კორექტირებული)

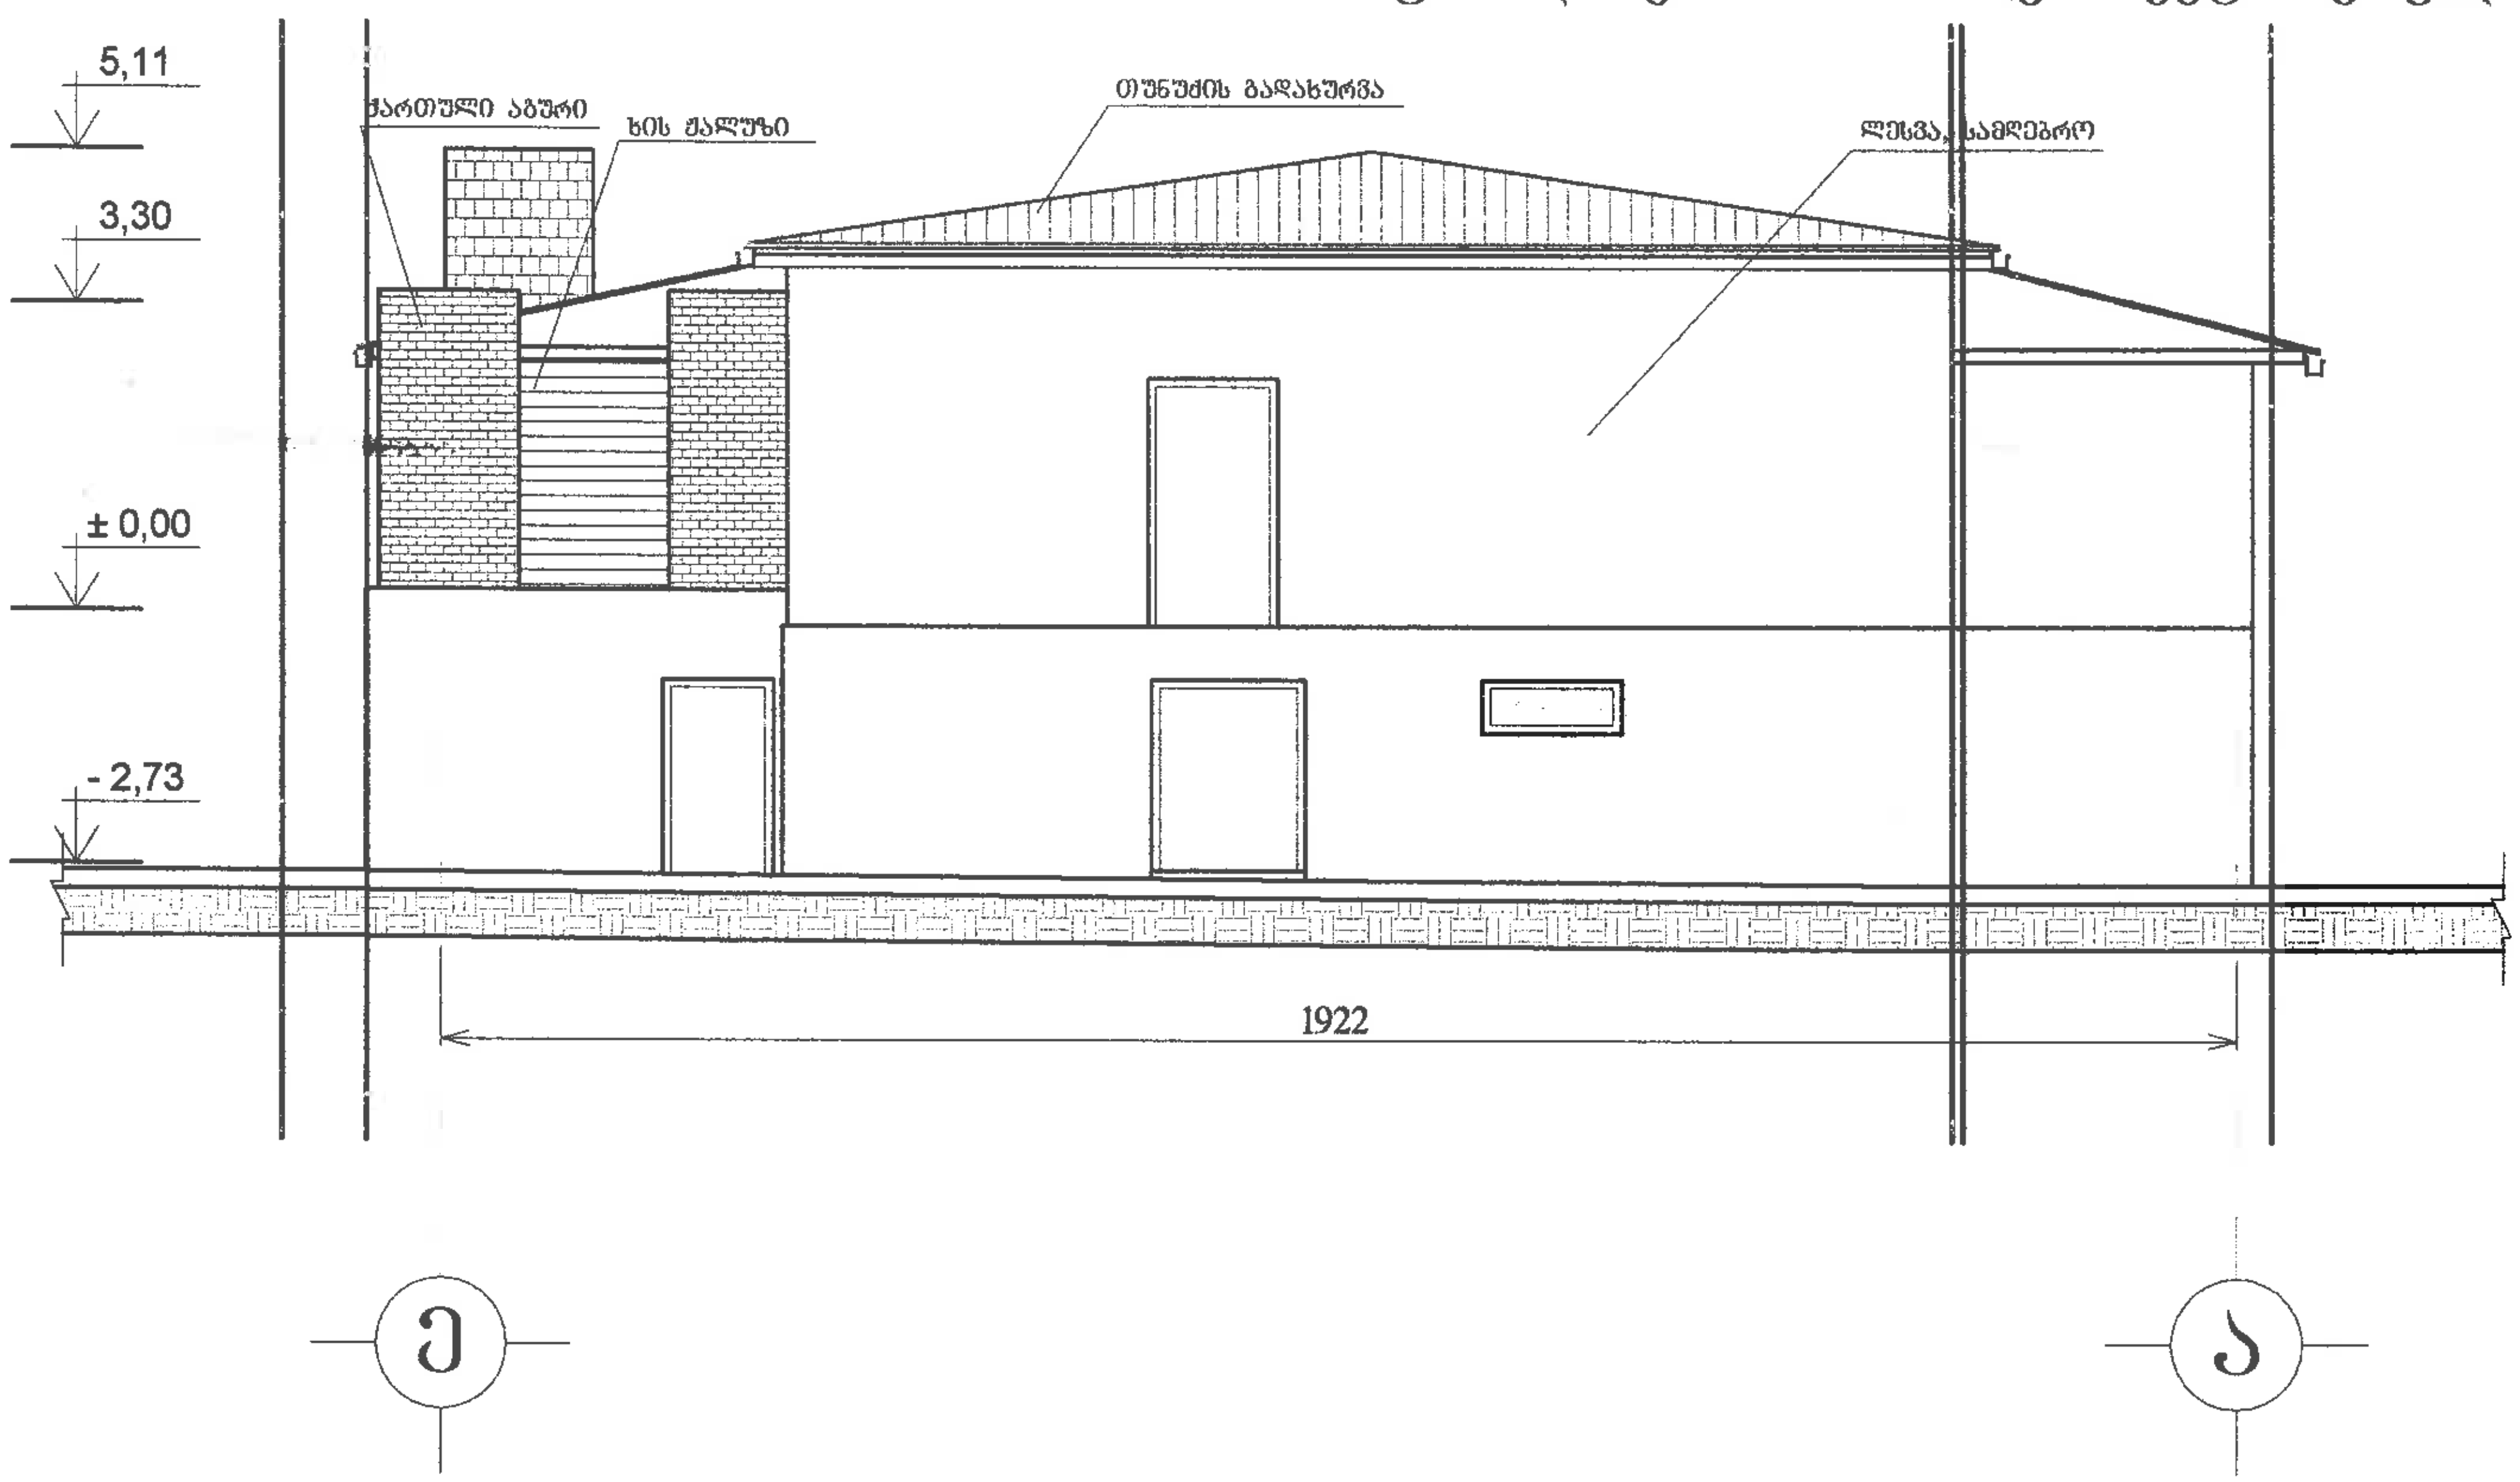

ფორმატი A-3	დაკვეთა №	dwg. ფაილის სახელი gegmebi .dwg

პირობითი ნიშნები:

- (n) – ექსპლიკაციის ნუმერაცია
- არქიტექტურული ნიშნული
- კედლები
- კოლონები
- ღერძის ხაზი

ექსპლიკაცია

შენიშვნები:

ნახაზზე ზომები მოცემულია სანტიმეტრებში.

ნახაზის ყველა ცვლილება მშენებლობისას შეთანხმებული უნდა იყოს პროექტის ავტორთან.

ტექნიკური მაჩვენებლები

მიწის ფართი – 430კვ.მ
მიშენების ფართი – კ1=400კვ.მ
საერთო ფართი – 485,1კვ.მ
მათ შორის:
საზოგადოებრივი სათავსების ფართობი – 305,5კვ.მ
საწარმოო სათავსების ფართობი – 81კვ.მ
დამხმარე სათავსების ფართობი – 92კვ.მ
საზაფხულო ფართი – 6,6კვ.მ
შენობის კონსტრუქციული სიმაღლე – 8,14მ
აქედან:
გრუნტის ზედაპირის ზევით – 5,88მ
გრუნტის ზედაპირის ქვევით – 2,26მ
სამშენებლო მოცულობა – 2011კუბ.მ
მათ შორის: ±0,00 ზევით – 1566კუბ.მ
±0,00 ქვევით – 445კუბ.მ
სამშენებლო ფართი – კ2=560კვ.მ

დამკვეთი
შპს "ლუნა 2010"

მისამართი
დაბა წყნეთი, რუსთაველის ქ. №1

პროექტის სახელწოდება
ფასადების რეკონსტრუქციის და მოპირკეთების ესკიზური პროექტი

თანამდებობა	გვარი	ხელმოწერა	თარიღი
დირექტორი	დ. ბერესტოვოი		20.02.11
მთ.არქიტექტორი	ი. ლაზარიაშვილი		20.02.11
ავტორი	გ. ხვიტია		20.02.11
მთ. ინჟინერი	დ. ბერესტოვოი		20.02.11
დაამუშავა	გ. ხვიტია		20.02.11
შეამოწმა	ი. ლაზარიაშვილი		20.02.11

ინდ. მეწარმე დიმიტრი ბერესტოვოი №010030011618	მასშტაბი	1:100
	თარიღი	20.02.11
	layout	

მისამართი	ნახაზი
ქ. თბილისი, გლდანის რ-ნი/ავჭალა 1, №24	ფასადი ე-ა მ. 1:100 (კორექტირებული)

სტადია	ფურცელი	ფურცლები
ე. პ.	22	22








CONFERENCE
HALL




CONFERENCE
HALL