
სიმაღლის განმსაზღვრელი სქემა

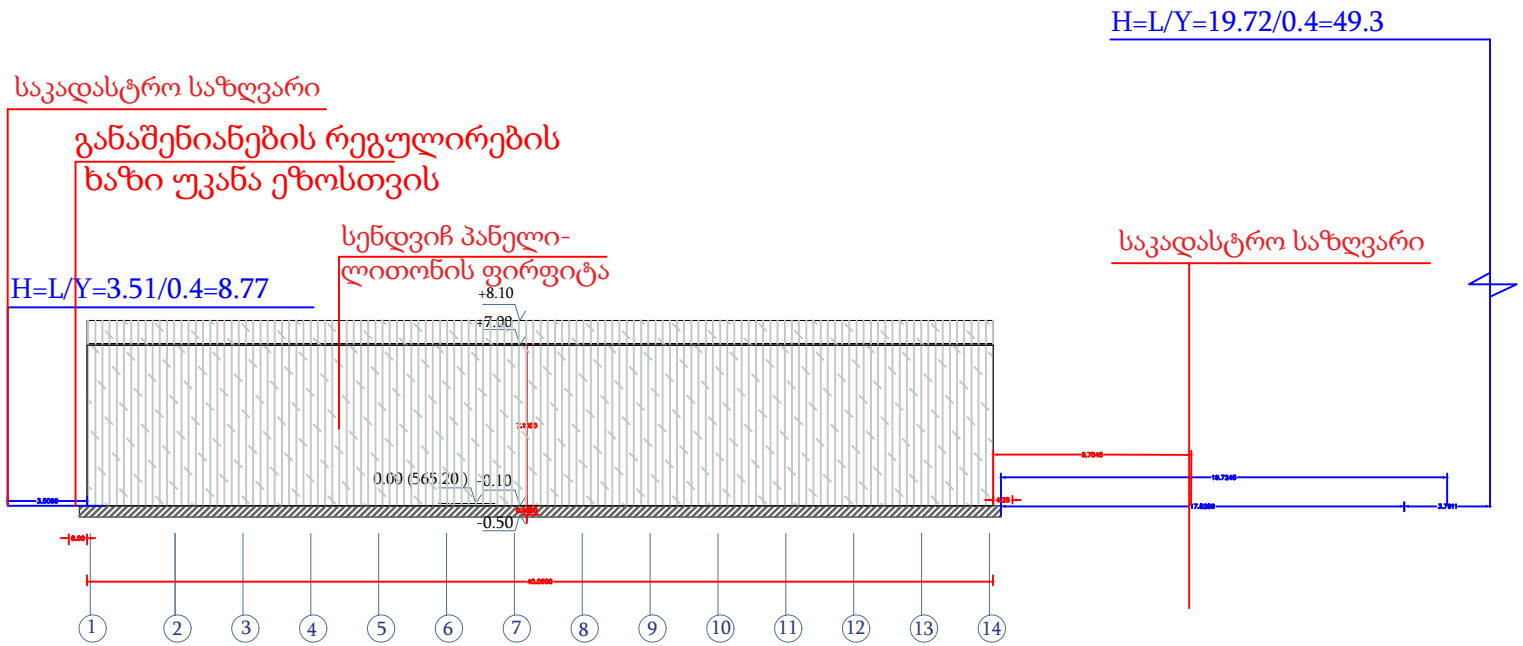

ფორმატი A-4	თბილისი 2022 წ.

ექსპლიკაცია

პირობითი აღნიშვნები

საკადასტრო საზღვარი

არქიტექტურული ნიშნული

შენიშვნები

ნახაზზე ზომები მოცემულია მეტრებში

მშენებლობის პროცესში პროექტში ნებისმიერი სახის ცვლილება შეთანხმებულ იქნას ავტორთან

ფუნქცია:

სამეურნეო და საწარმოო ობიექტი, საწყობი

დამკვეთი:

შ.პ.ს."მეტალ ფორს ჯორჯია" (ID: 404867649)


მისამართი:

ქ.თბილისი,სოფელი ნასაგური,იოსებ აბაკელიას ქ.#3 ს/კ. 81.08.13.354

	გვარი	ხელმოწერა
პრ.მთ.არქ.	მ.ღუღუნიშვილი	
შეასრულა	მ.ღუღუნიშვილი	

სიმაღლის განმსაზღვრელი სქემა

მასშტაბი	თარიღი	ფურცელი	ფურცლები
1:----	--.--.2022	--	--

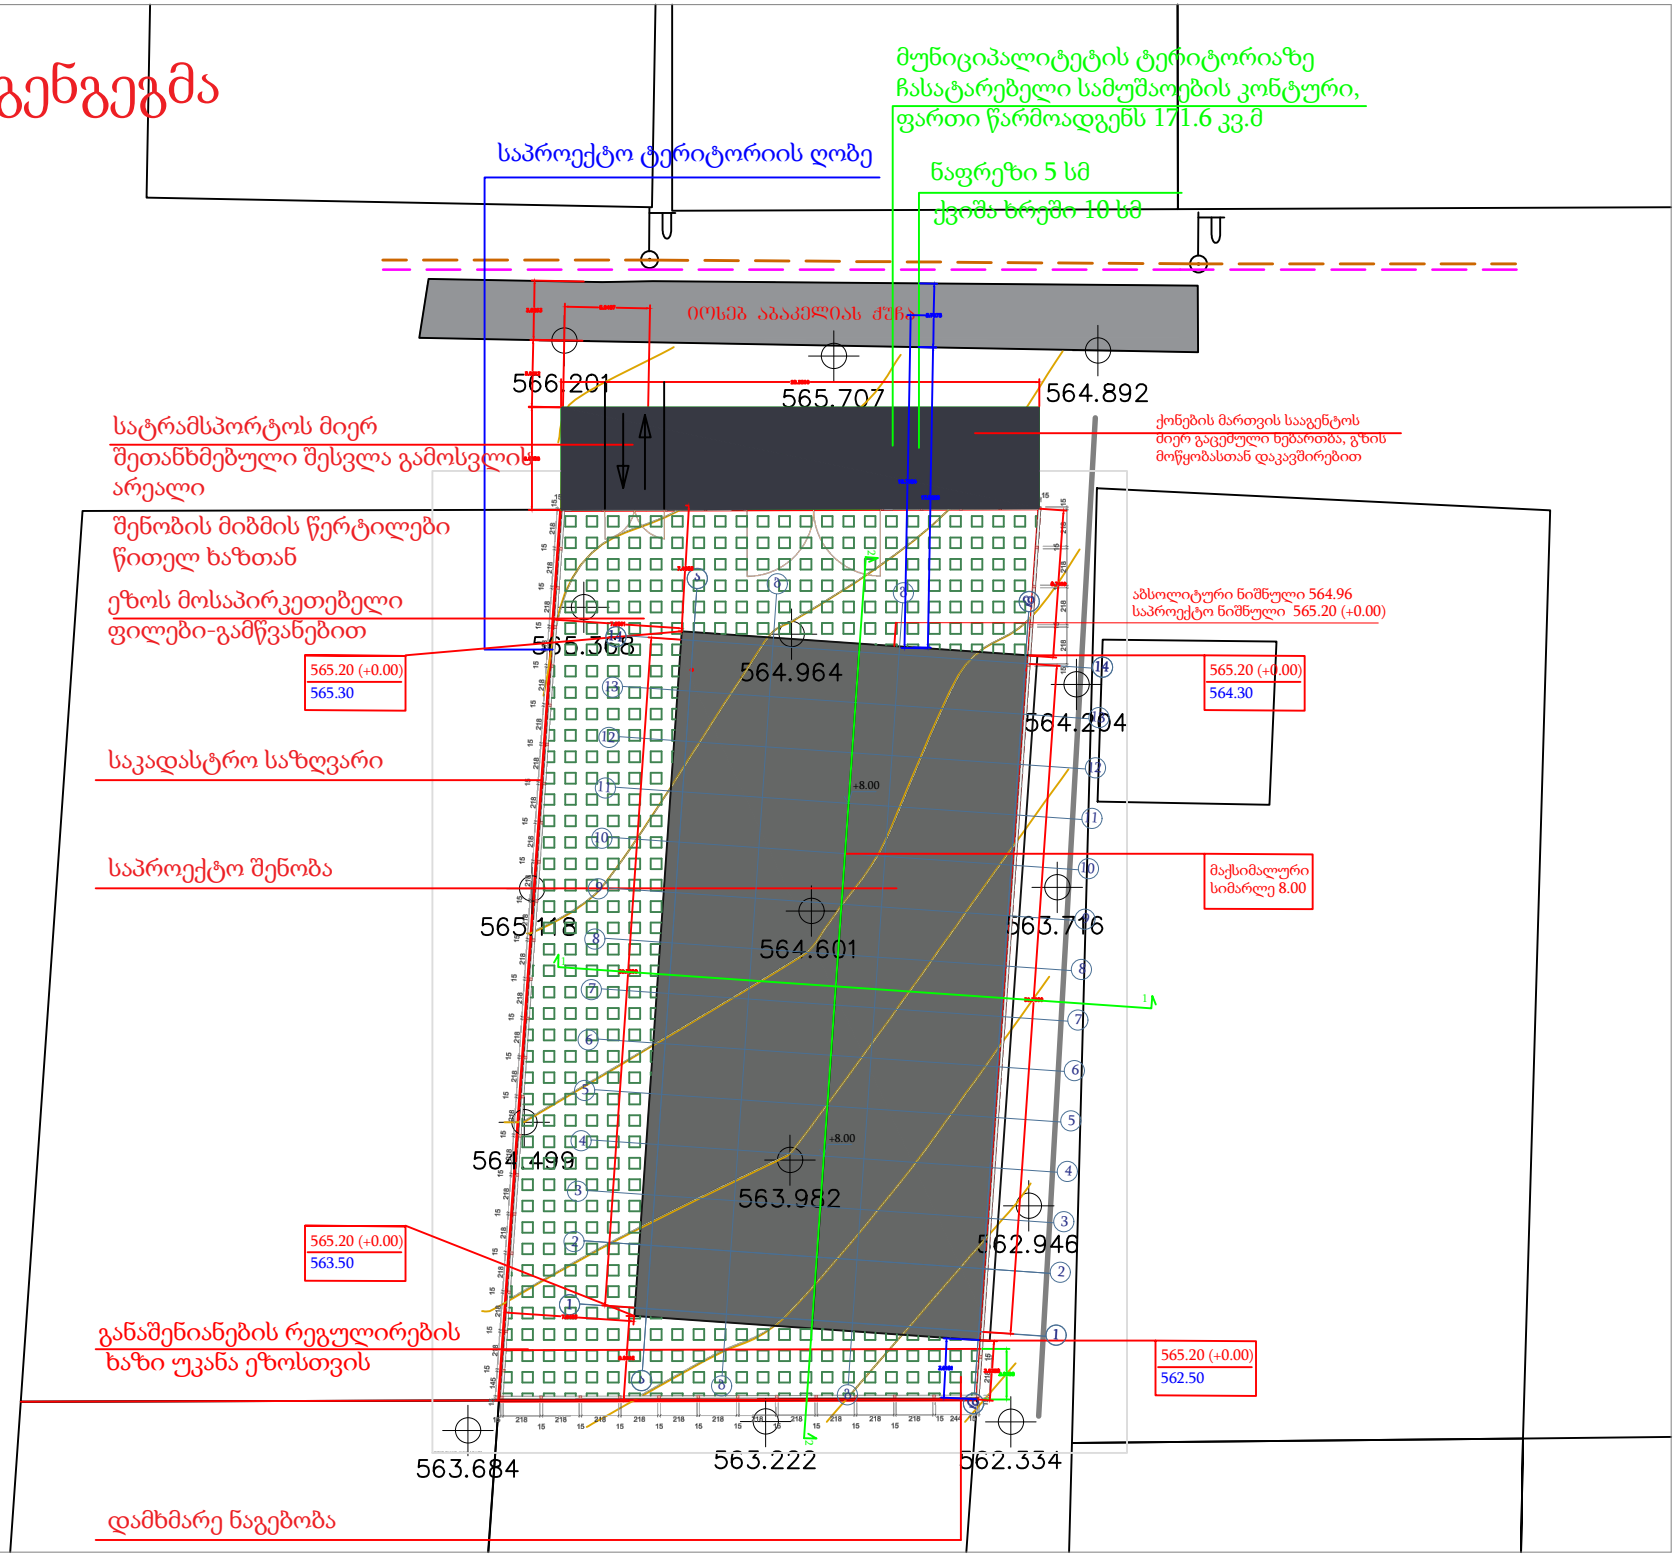

ფორმატი A-4	თბილისი 2022 წ.

ექსპლიკაცია

პირობითი აღნიშვნები

საკადასტრო საზღვარი

არქიტექტურული ნიშნული

შენიშვნები

ნახაზზე ზომები მოცემულია მეტრებში

მშენებლობის პროცესში პროექტში ნებისმიერი სახის ცვლილება შეთანხმებულ იქნას ავტორთან

ფუნქცია:

სამეურნეო და საწარმოო ობიექტი, საწყობი

დამკვეთი:

შ.პ.ს."მეტალ ფორს ჯორჯია" (ID: 404867649)

მისამართი:

ქ.თბილისი,სოფელი ნასაგური,იოსებ აბაკელიას ქ.#3 ს/კ. 81.08.13.354

	გვარი	ხელმოწერა
პრ.მთ.არქ.	მ.ღუღუნიშვილი	
შეასრულა	მ.ღუღუნიშვილი	

სიმაღლის განმსაზღვრელი სქემა

მასშტაბი	თარიღი	ფურცელი	ფურცლები
1:----	--.--.2022	--	--