

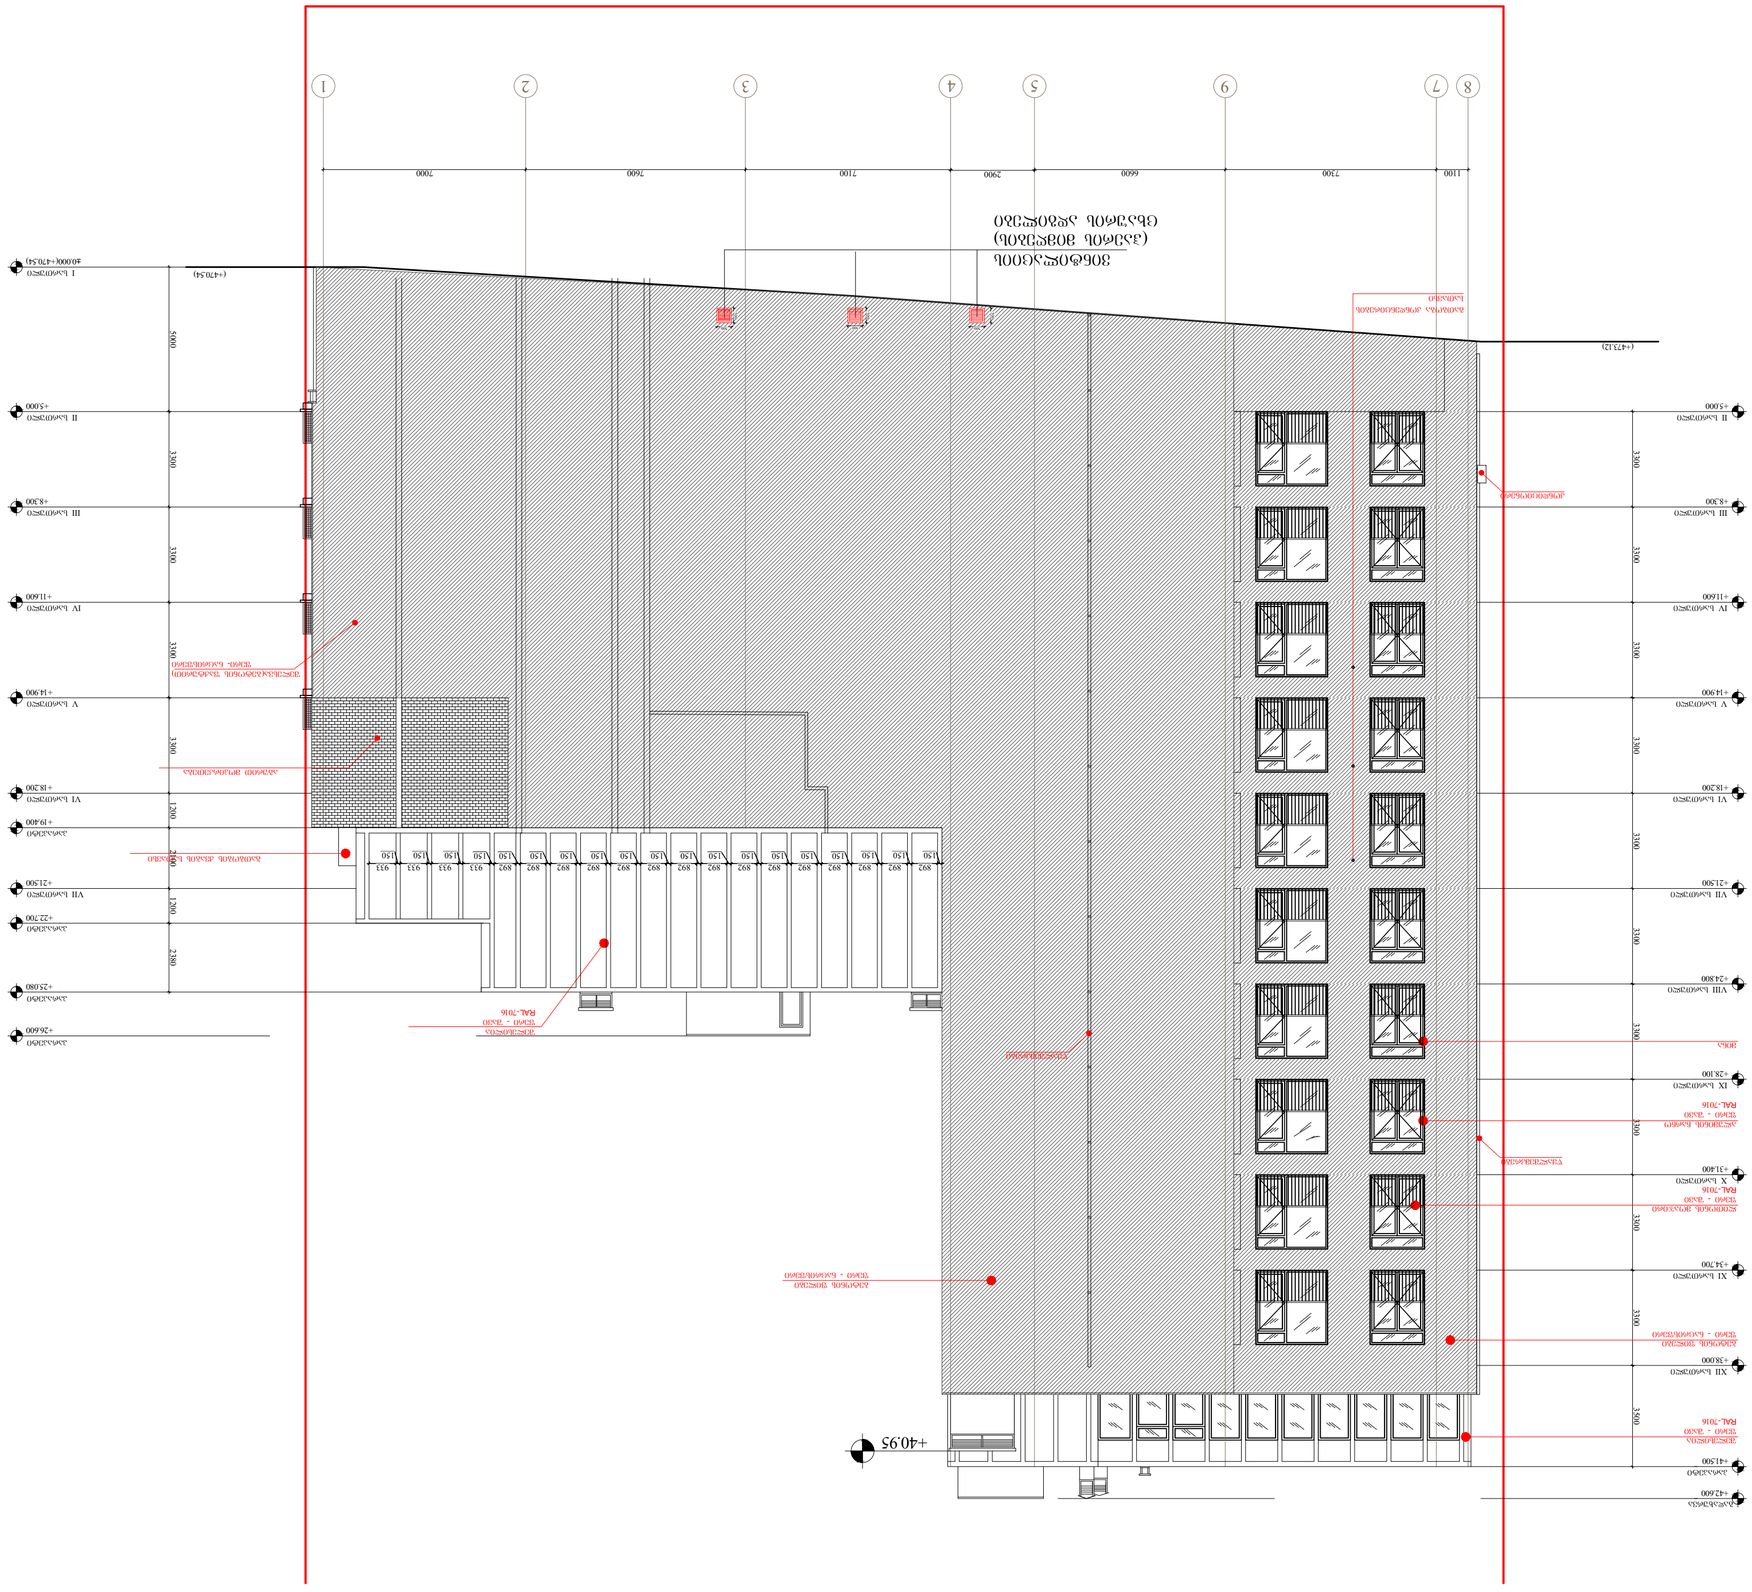
+40.95
+5.000
+8.300
+11.600
+14.900
+18.200
+19.400
+21.500
+22.700
+24.800
+25.080
+26.600
+28.100
+31.400
+34.700
+38.000
+41.500
+42.600
1100
6600
2900
7100
7600
7000
5000
3300
2380
150
913


