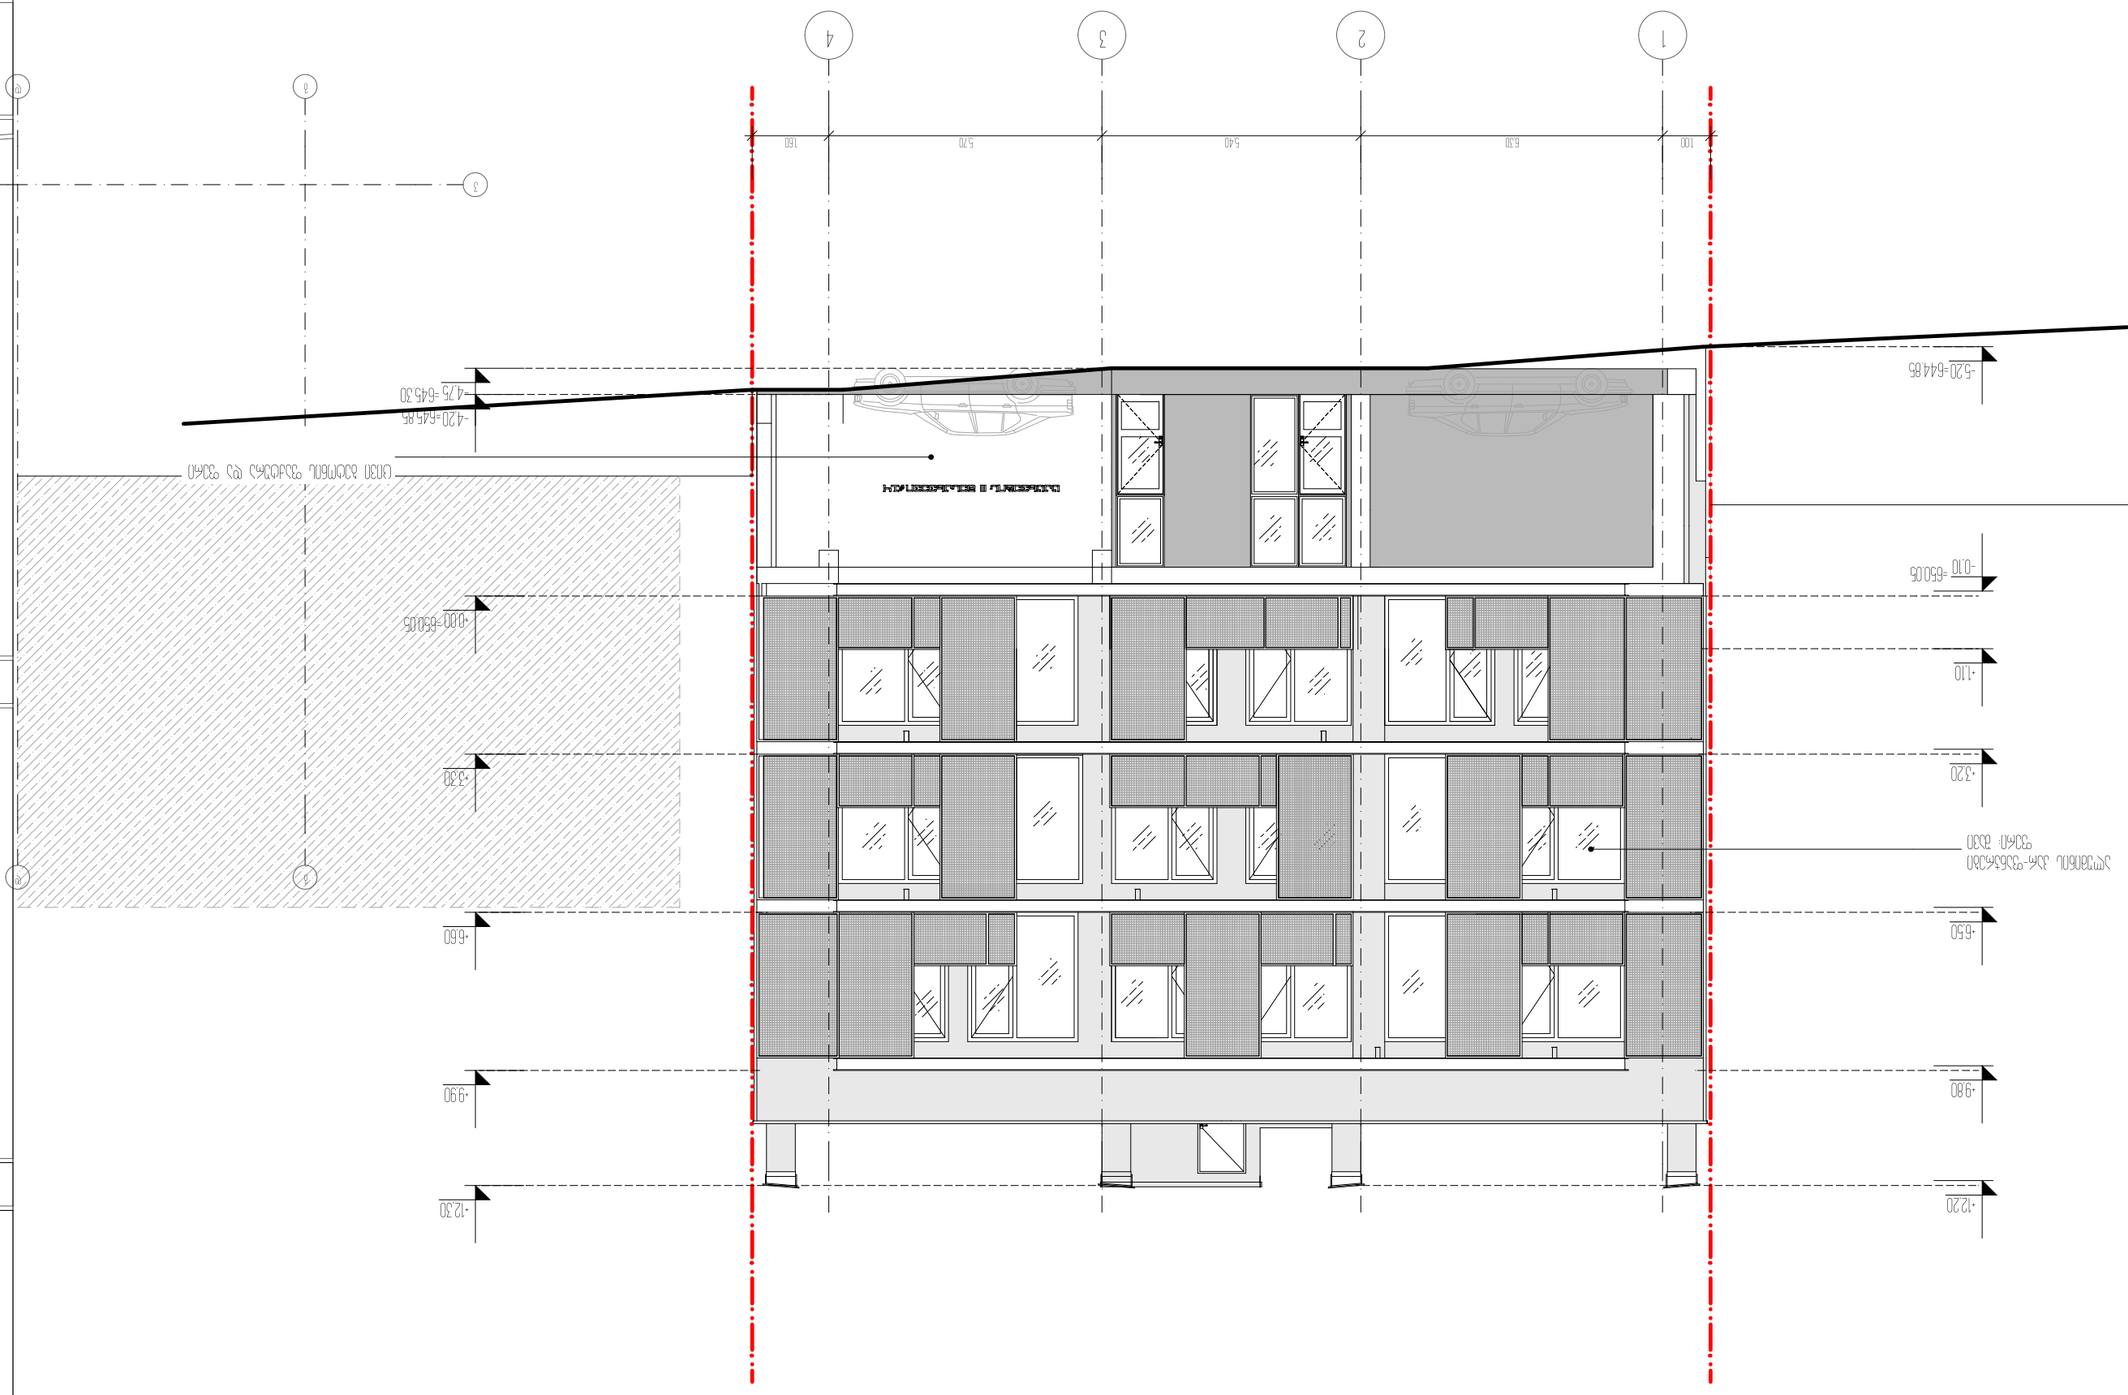


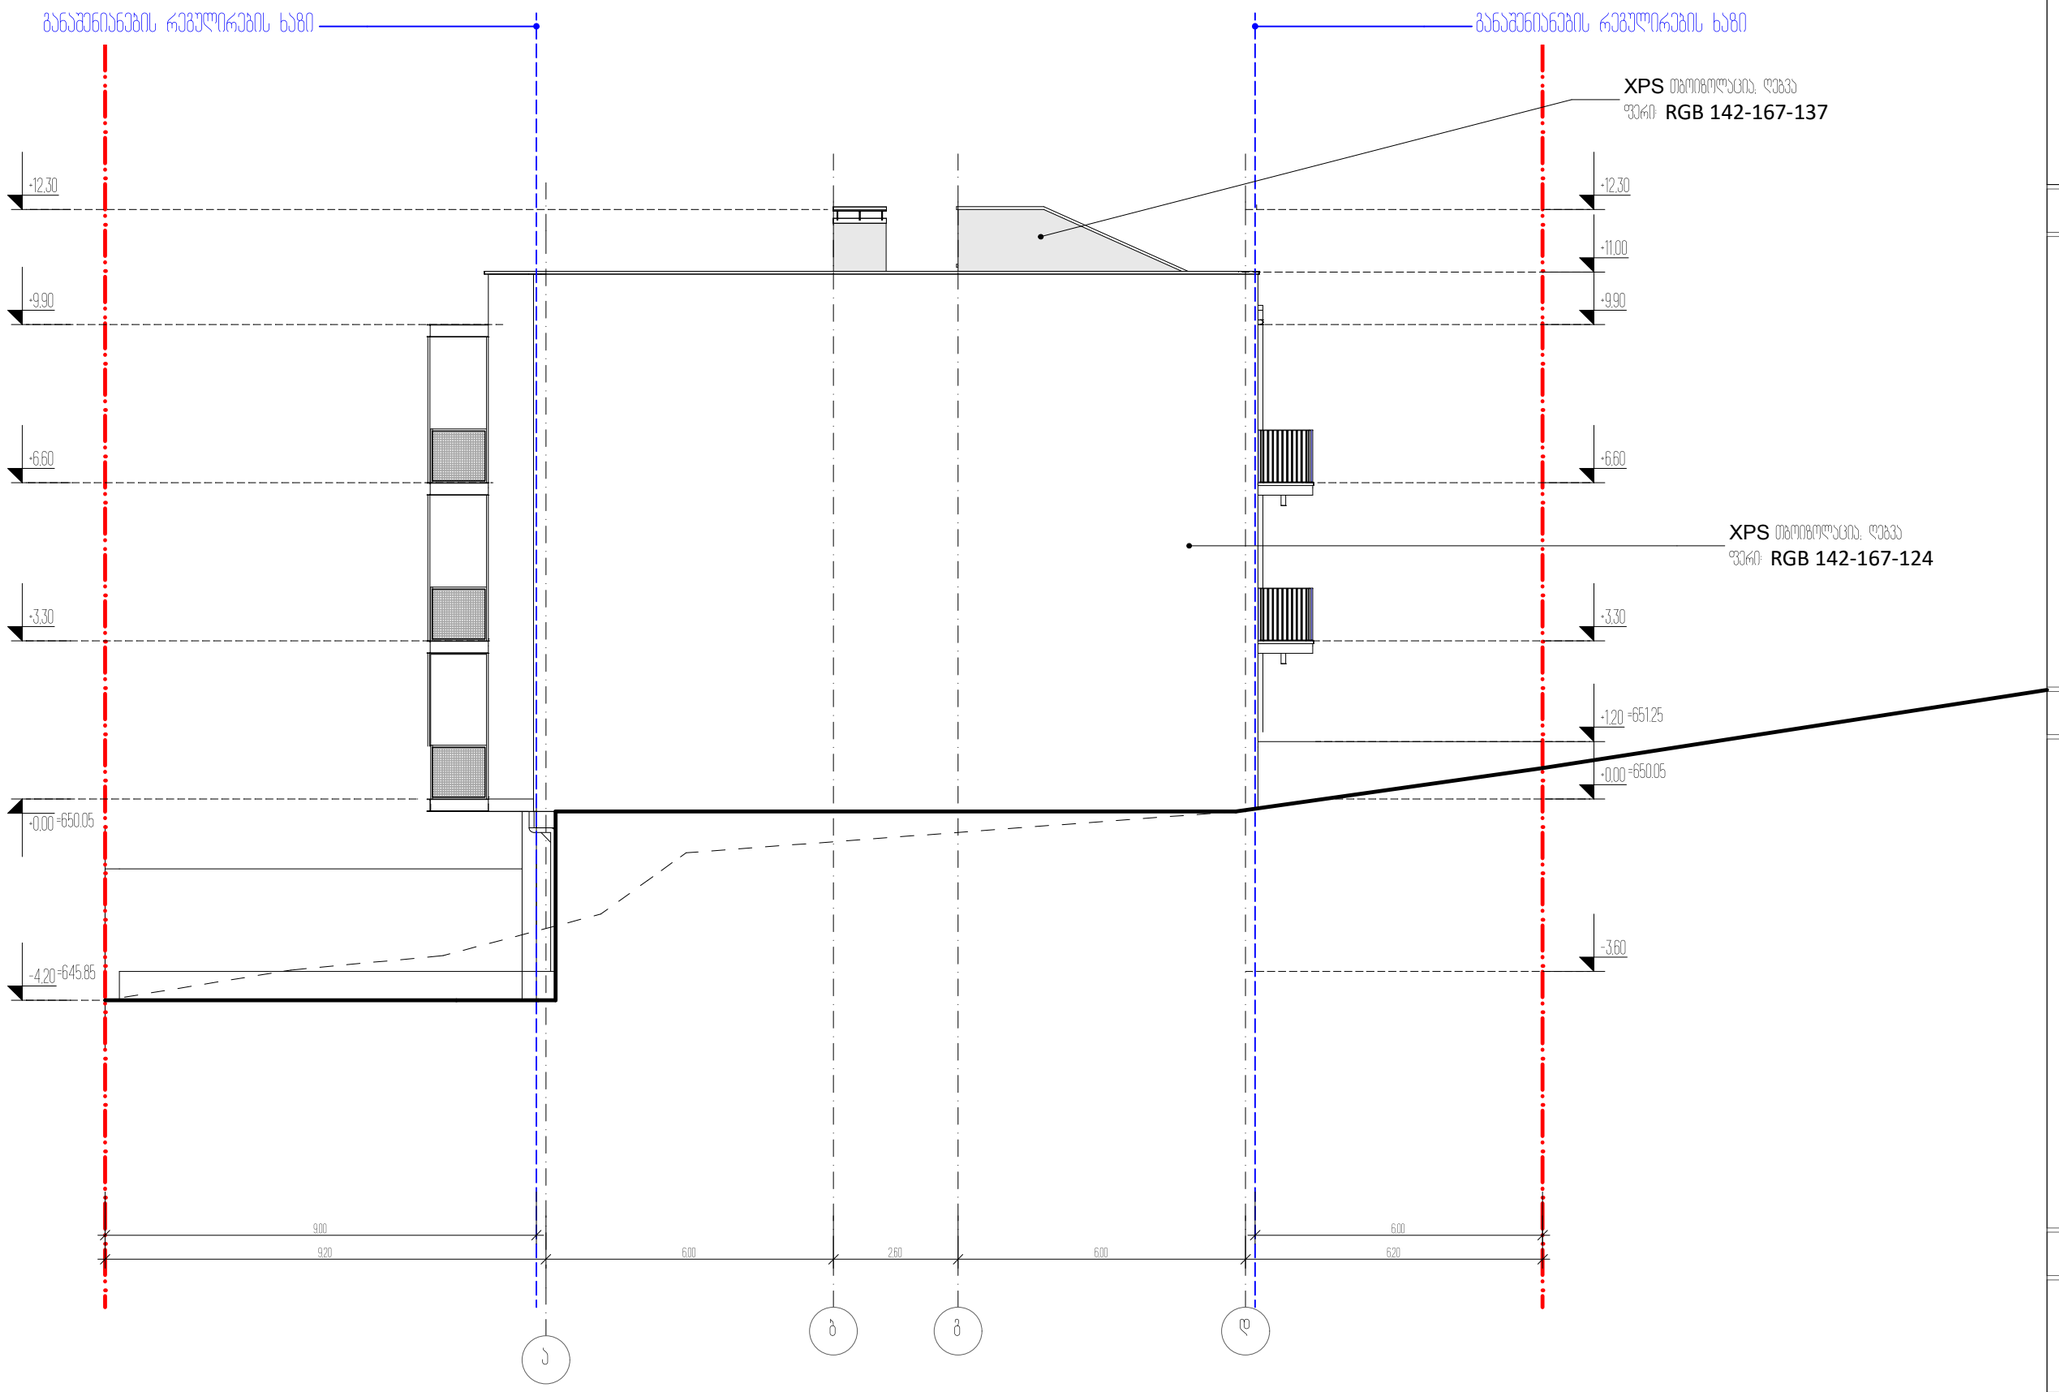

ექსპლიკაცია:

ტექნიკურ-ეკონომიკური მაჩვენებლები

პირობითი ნიშნები



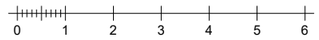

პროექტის სახელწოდება

ქალაქი თბილისი, ცაცხვების III შესხვევი, №14
მრავალბინიანი სახლიერებელი სახლის
არქიტექტურული პროექტი

ფიზ. პრბა სურმავა
სკ 62001011724

ქალაქი თბილისი, ბეღვრების კუნა №2
599916789, 579916789
kobasurmava@gmail.com

თანამდებობა	გვარი	ხელმოწერა	თარიღი
დირექტორი			07.03.2023
პრ. აშტორი	ა. ეობავა		
პრ. თანაავტორი	კ. სურმავა		
მასშტაბი	1:100	ფასადი ა-დ ღერძებში	
თარიღი			
სტადია		ფერცლები	ფერცლი
პროექტი		35	ა-14

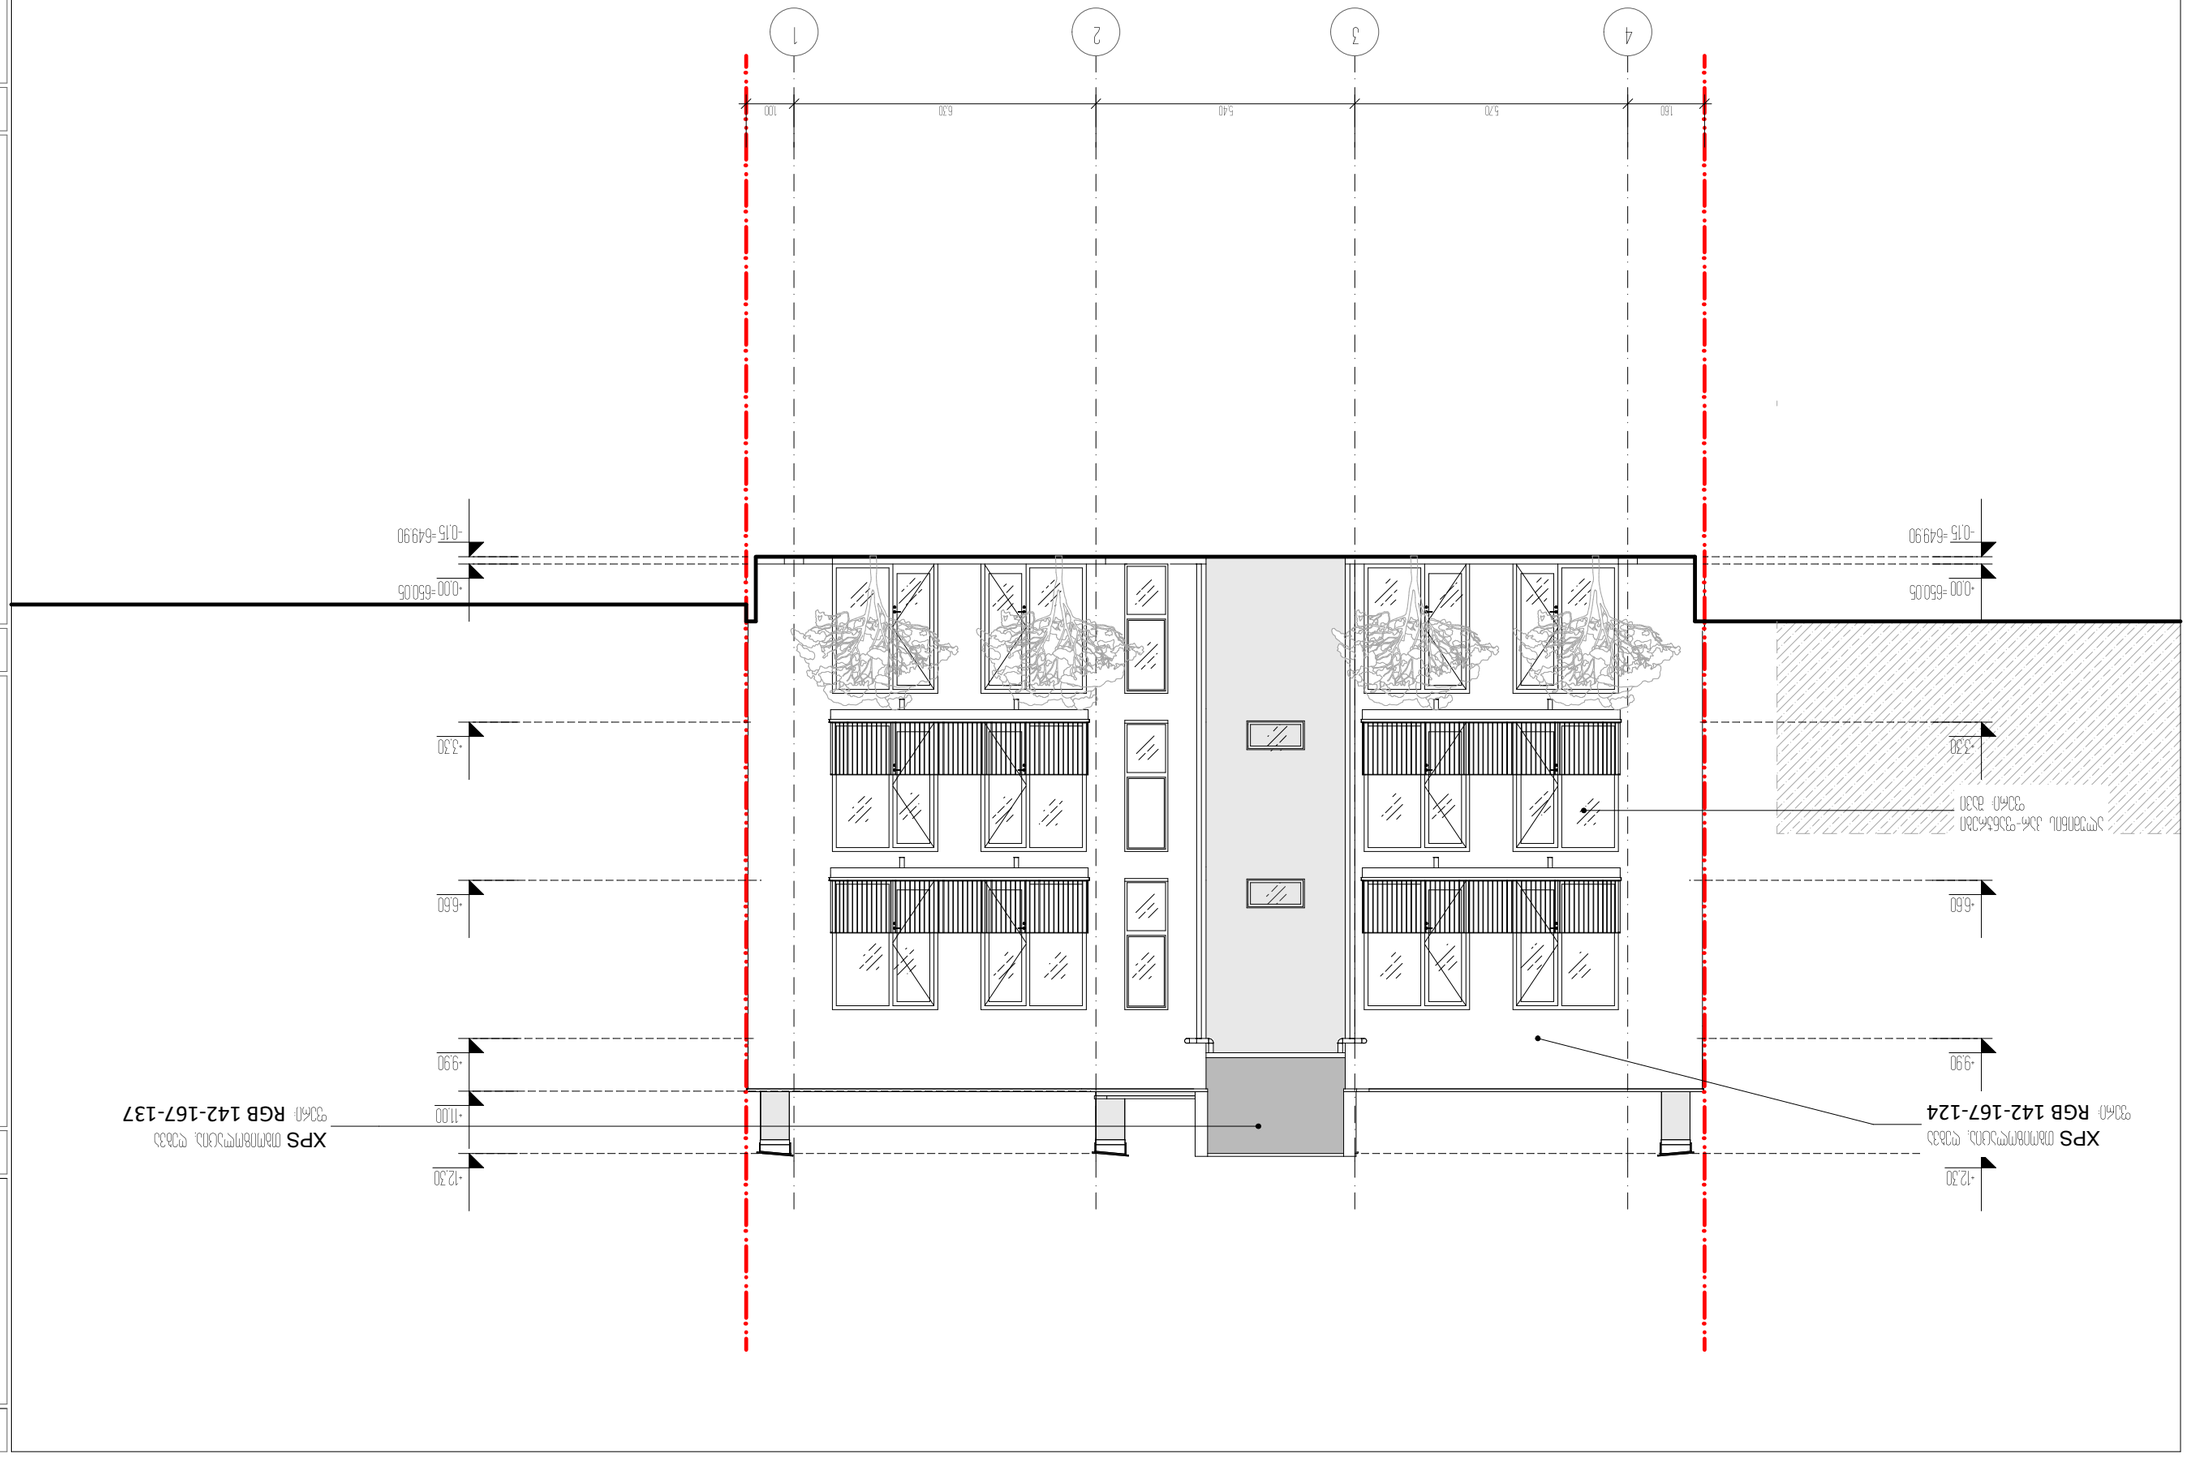


















Α-15

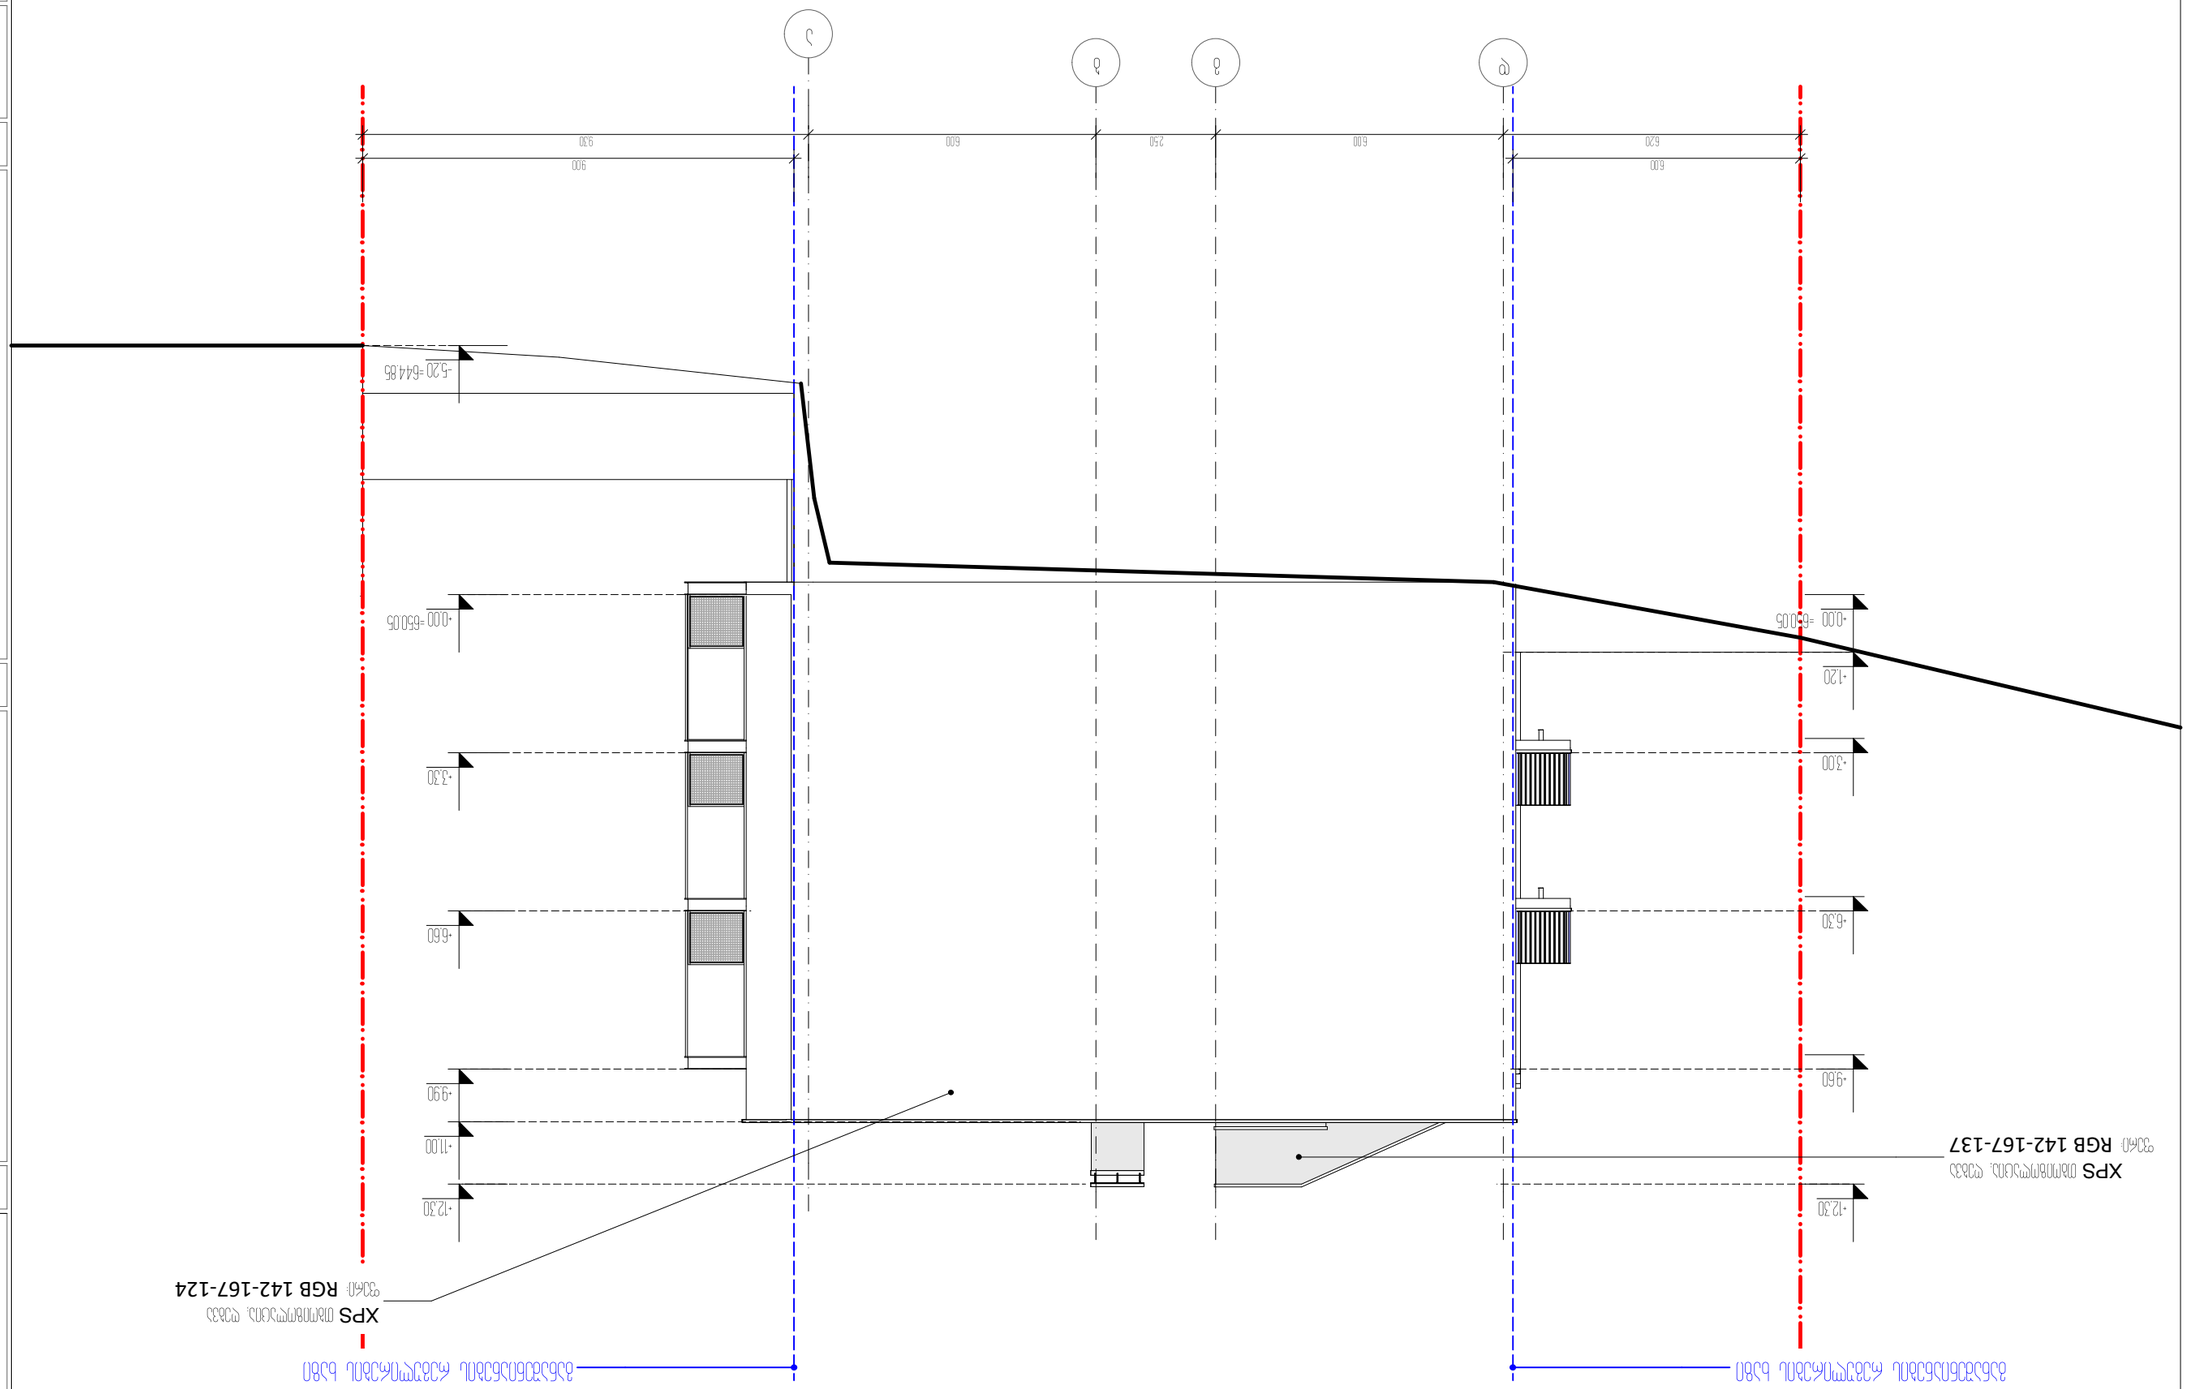









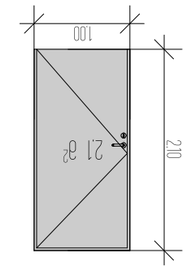


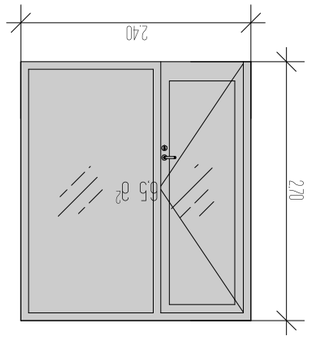


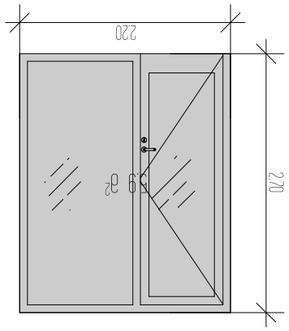


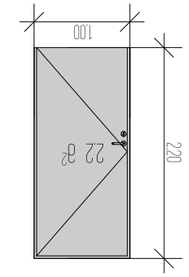


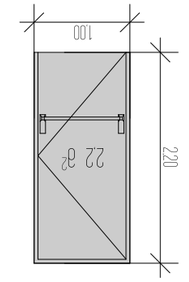


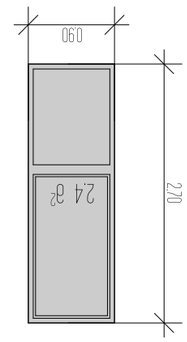


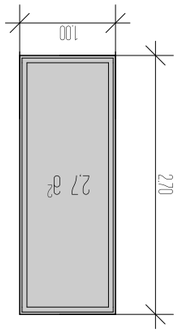
























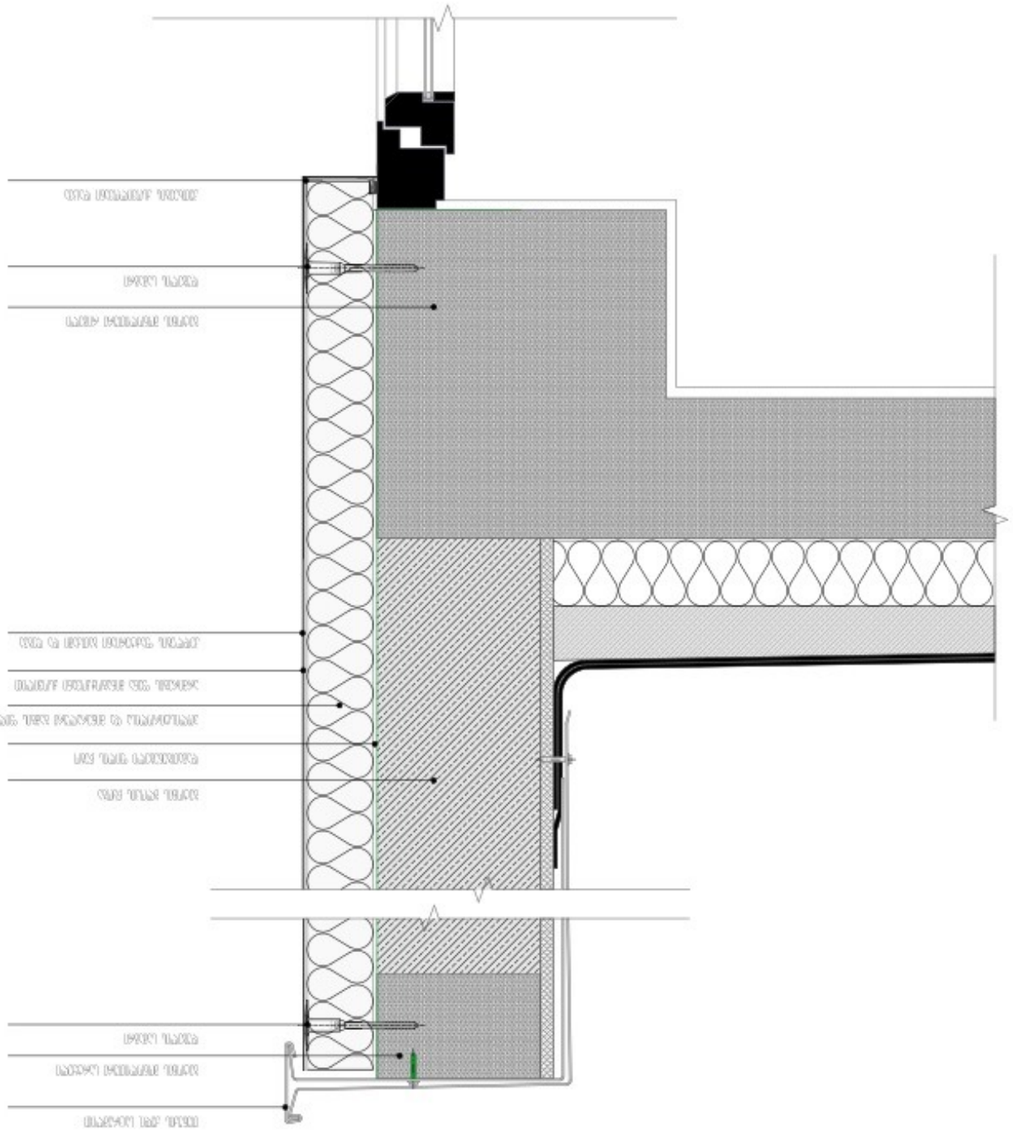


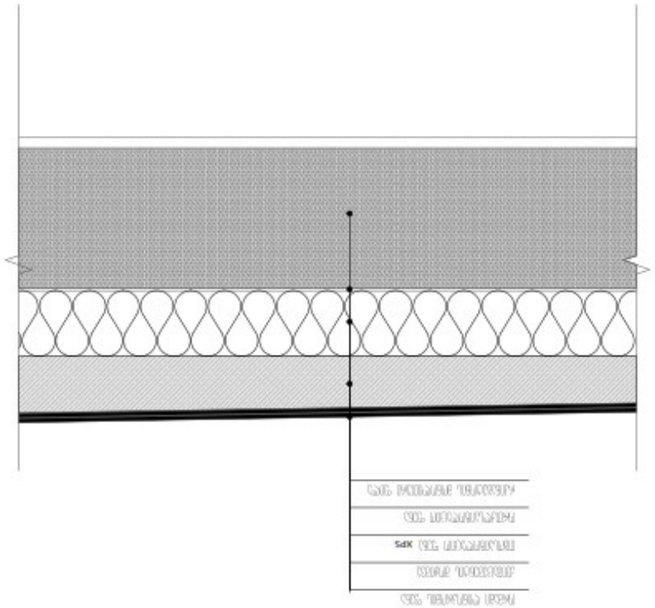







































































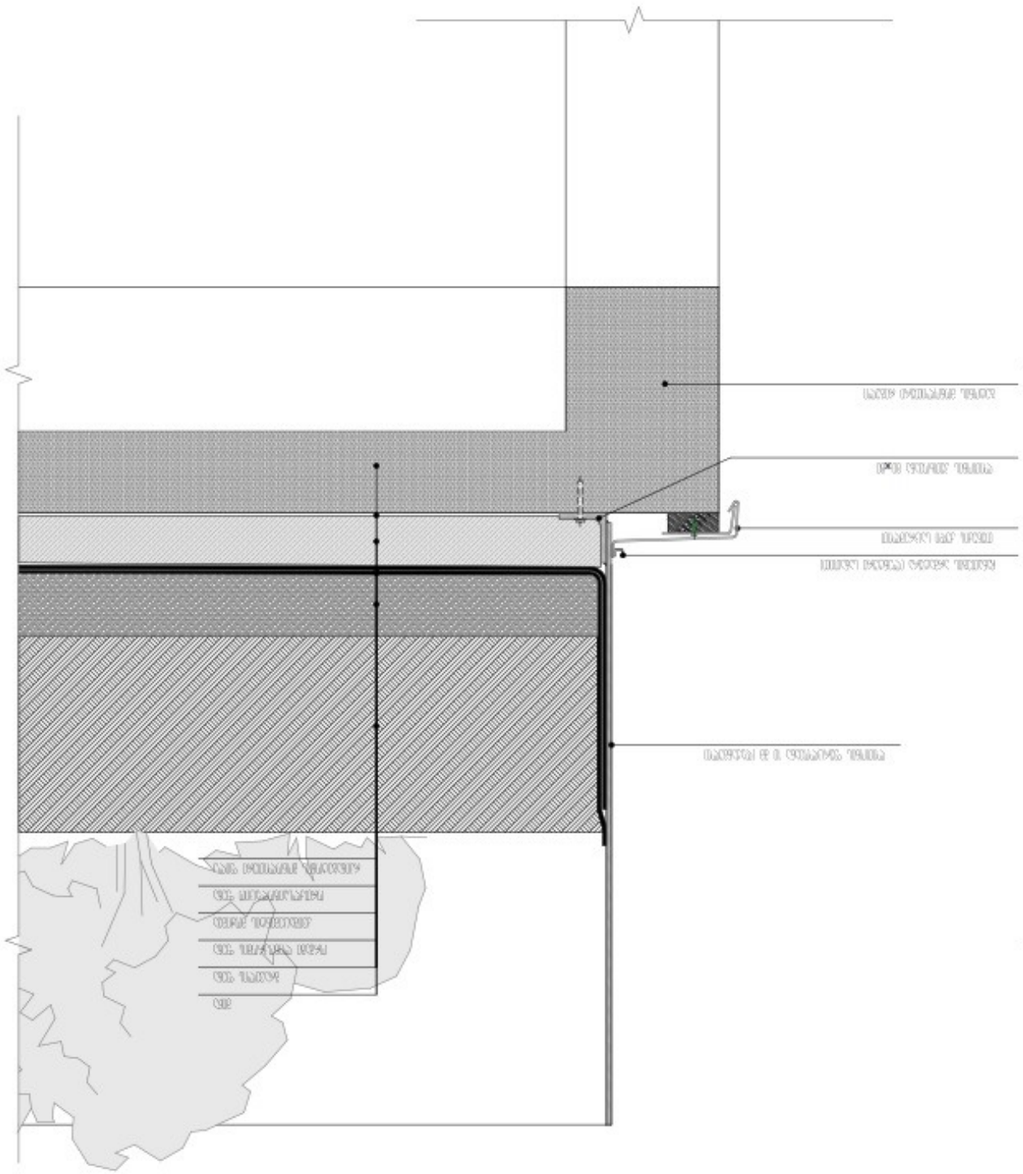

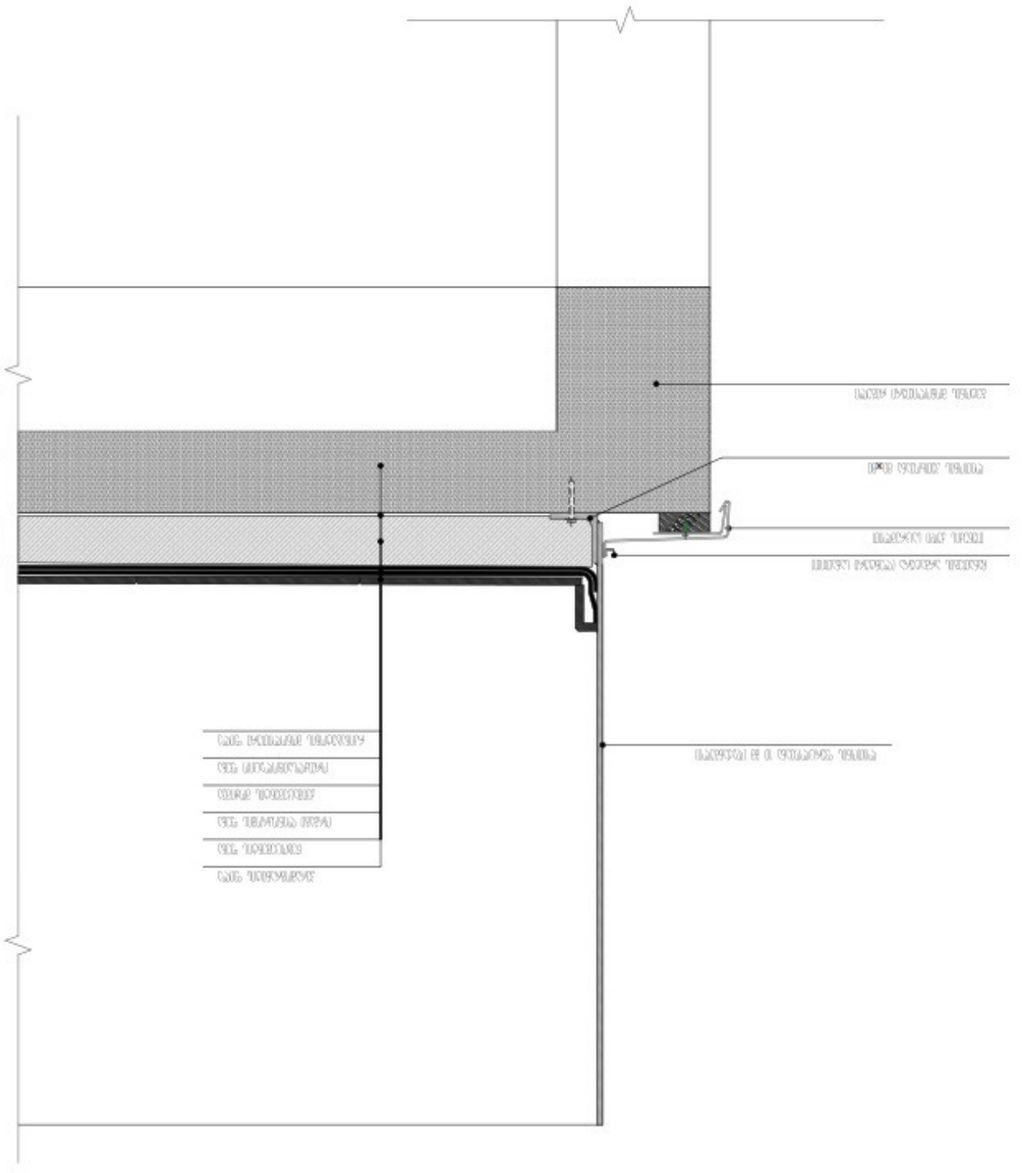

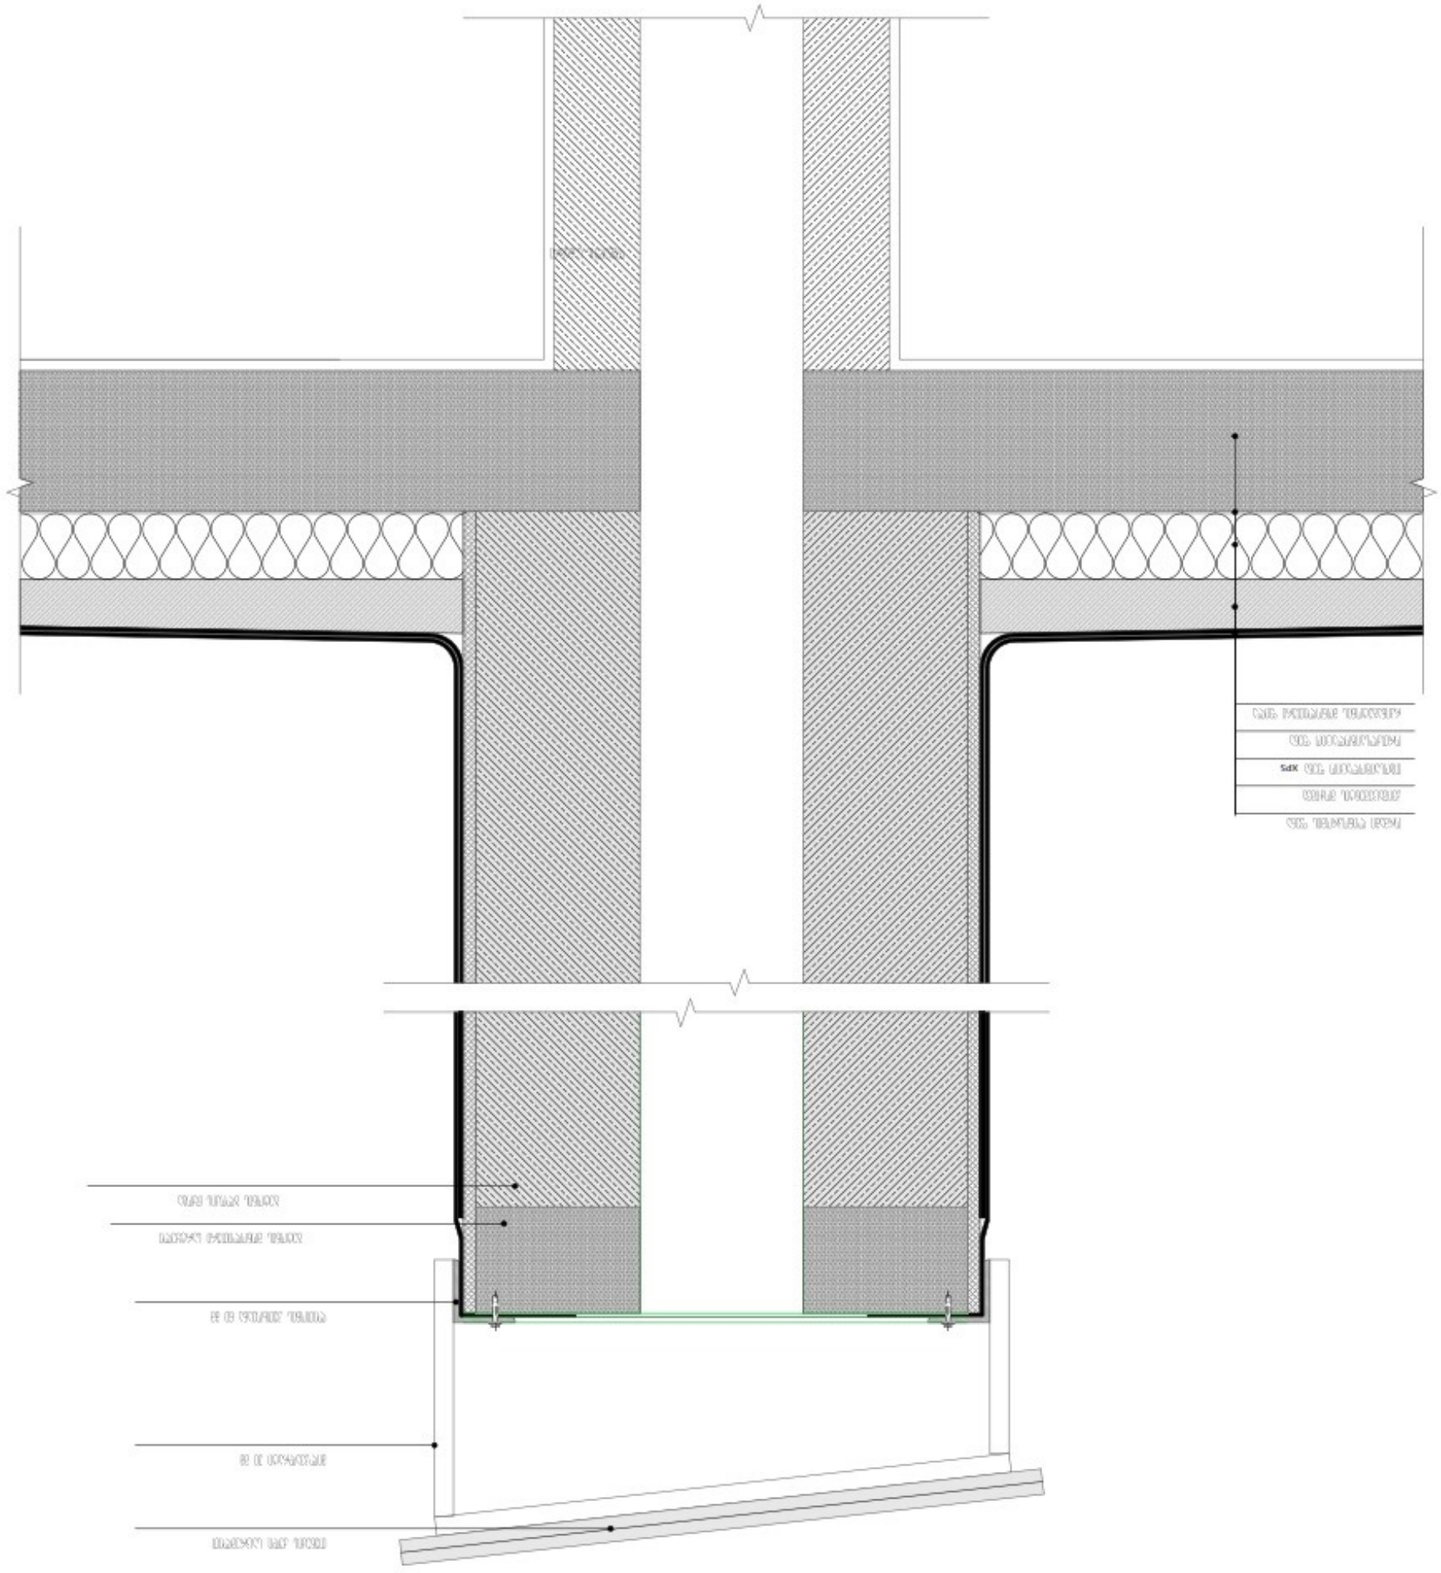














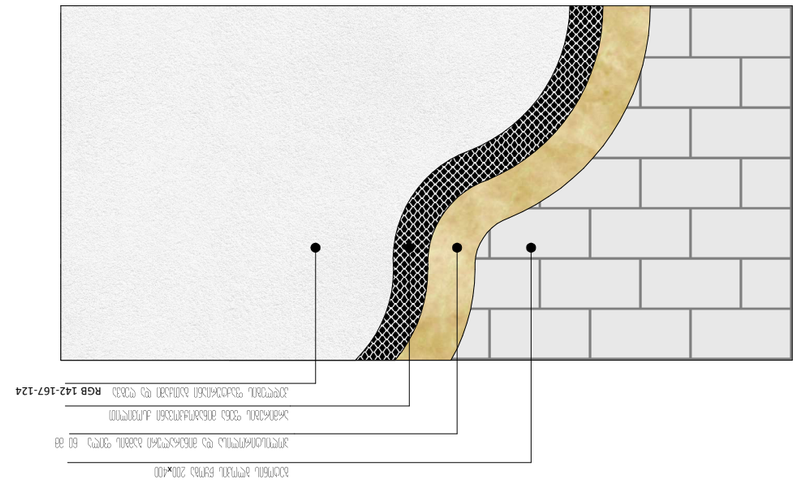


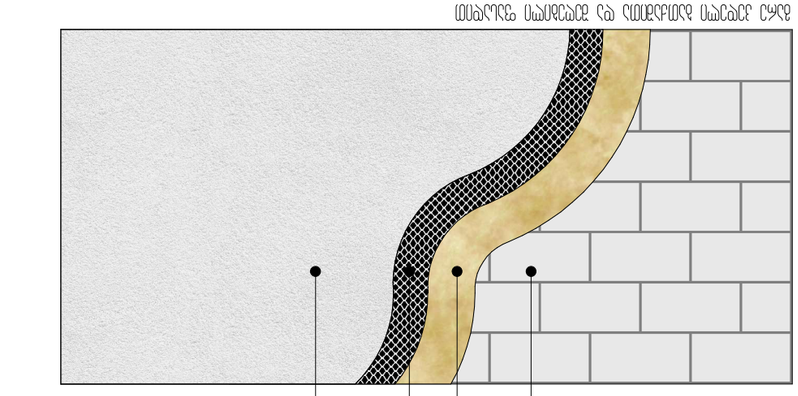


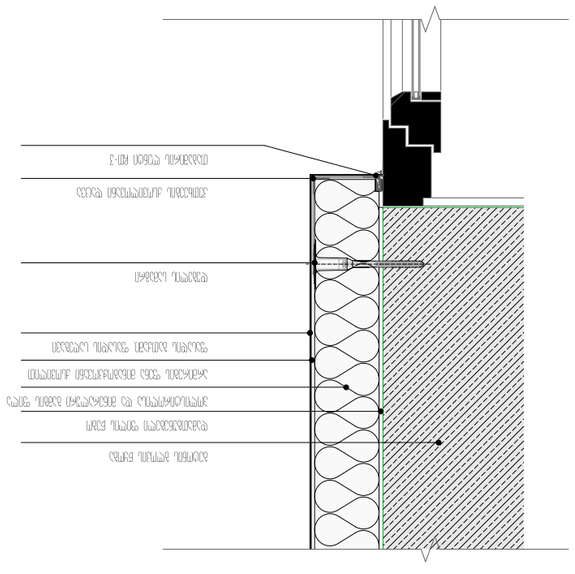




















