განმარტებითი ბარათი

ქ. თბილისში, რუსთაველის #14-ში ფასადზე შესასრულებელი სამუშაოები:

ფასადის რეკონსტრუქცია ეხება მხოლოდ მასზე განთავსებულ სარეკლამო წარწერას. ფასადი სრულად, სამისამართო აბრის ჩათვლით რჩება ისეთი, როგორიც არის.

საპროექტო ლოგოს გარშემოწერილობა 35x35, ქართული წარწერის გარშემოწერილობა 72x23, ინგლისურის_68x22.

გამოყენებული მასალები:

წარწერა/ლოგო: აკრილი (ორგმინა), წებოვანი ფირები დიოდური განათება.
ცალკეული მოცულობითი ასოები მზადდება პვქ (პოლივინილქლორიდი) -საგან, და აკრილი (ორგმინა)-საგან, ლოგო დამზადებულია აკრილისაგან და დაფარულია წებოვანი ფირებით, მასში აგრეთვე ჩამონტაჟებულია დიოდური განათება.

პ.ნ 35001128796
ტელ: 558-390-432

თანამდებობა	გვარი	ხელმოწერა	დასახელება
არქიტექტორი	ე.ბარბაქაძე		რეკლამის განთავსება რუსთაველის № 14-ში არსებულ ფასადზე
შემსრულებელი	ე.ბარბაქაძე		

ჭრილი A-A
(არსებული)

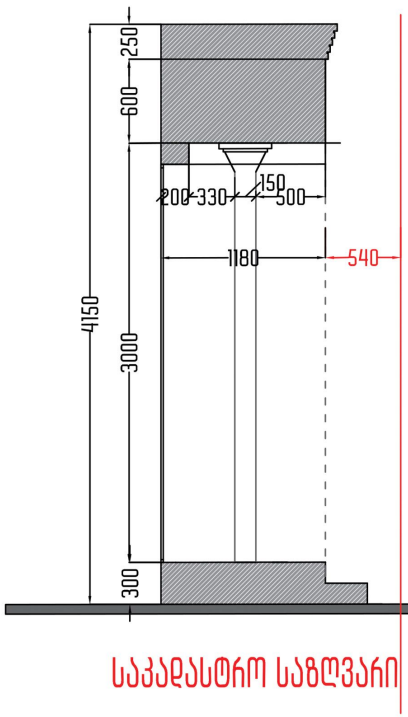

საკადასტრო საზღვარი

A

არსებული ფასადი

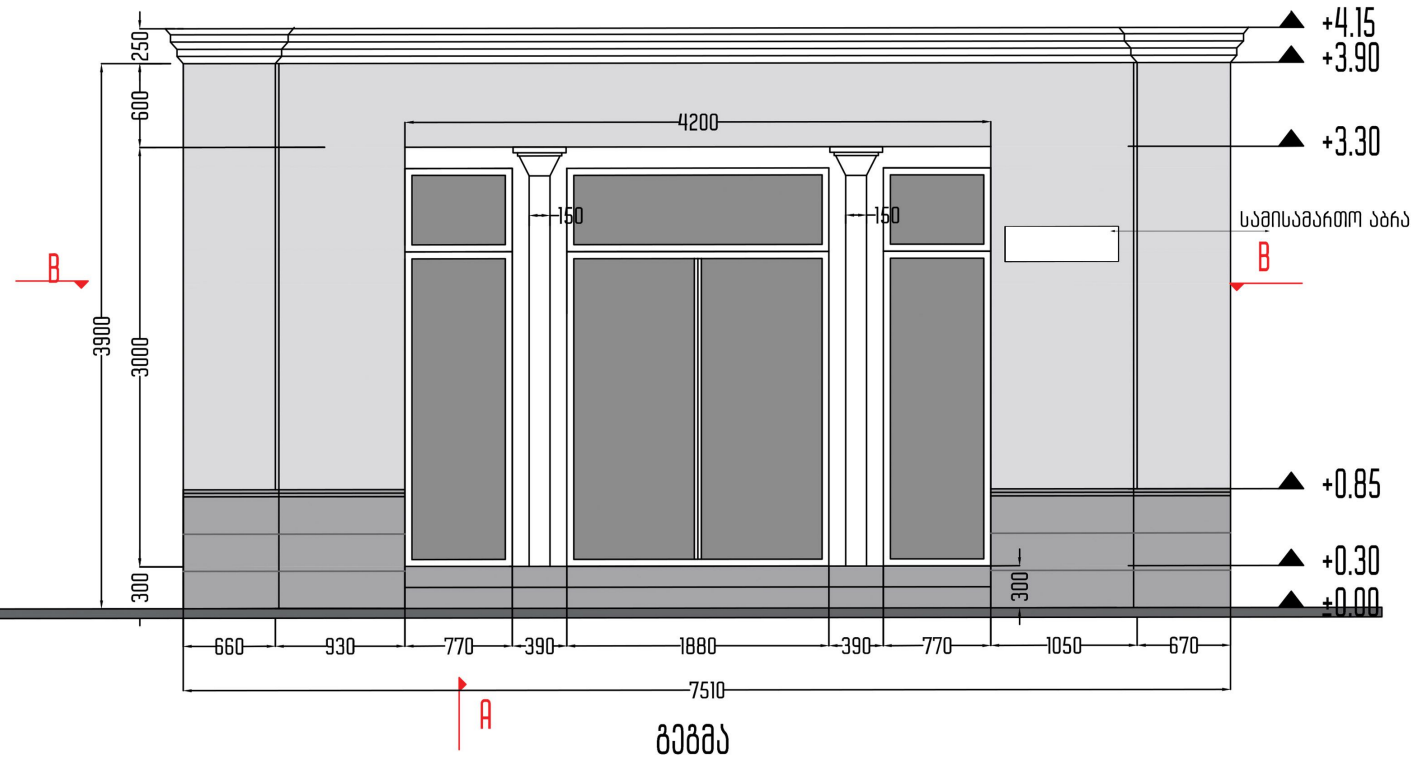

A

გეგმა
(არსებული)

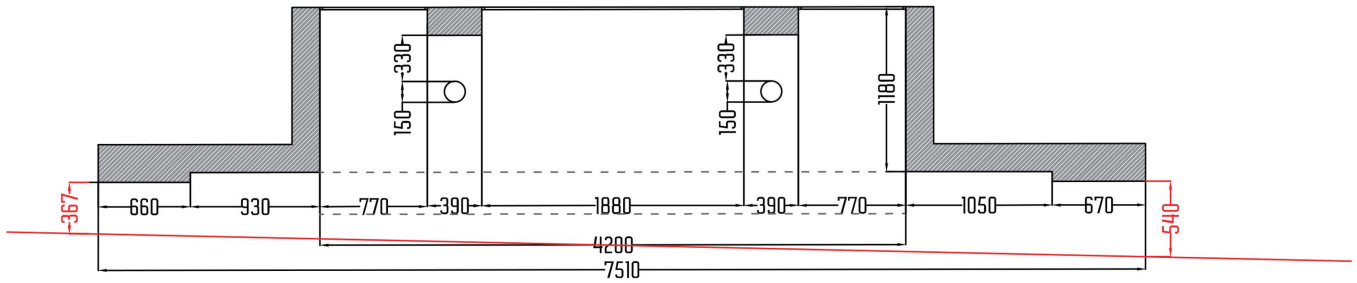

საკადასტრო საზღვარი

თანამდებობა	გვარი	ხელმოწერა	დასახელება
არქიტექტორი	ე.ბარბაქაძე		რეკლამის განთავსება რუსთაველის № 14-ში არსებულ ფასადზე
შემსრულებელი	ე.ბარბაქაძე		

FABRICA · Ltd Fabrica · 204602729

არსებულ ფასადზე რეკლამის განთავსების პროექტი

ჭრილი A-A (საპროექტო)

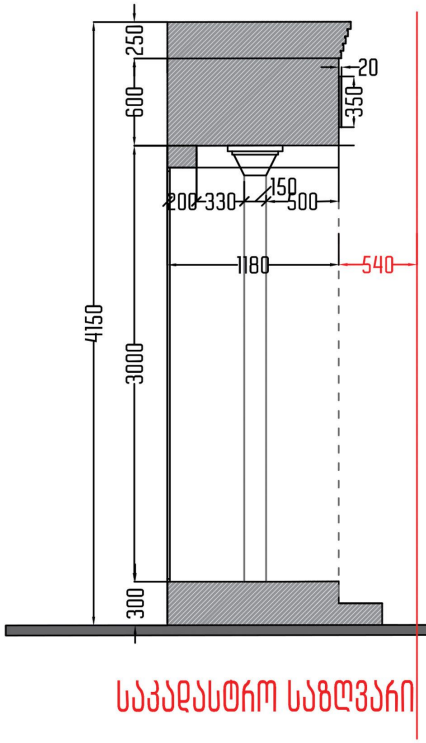

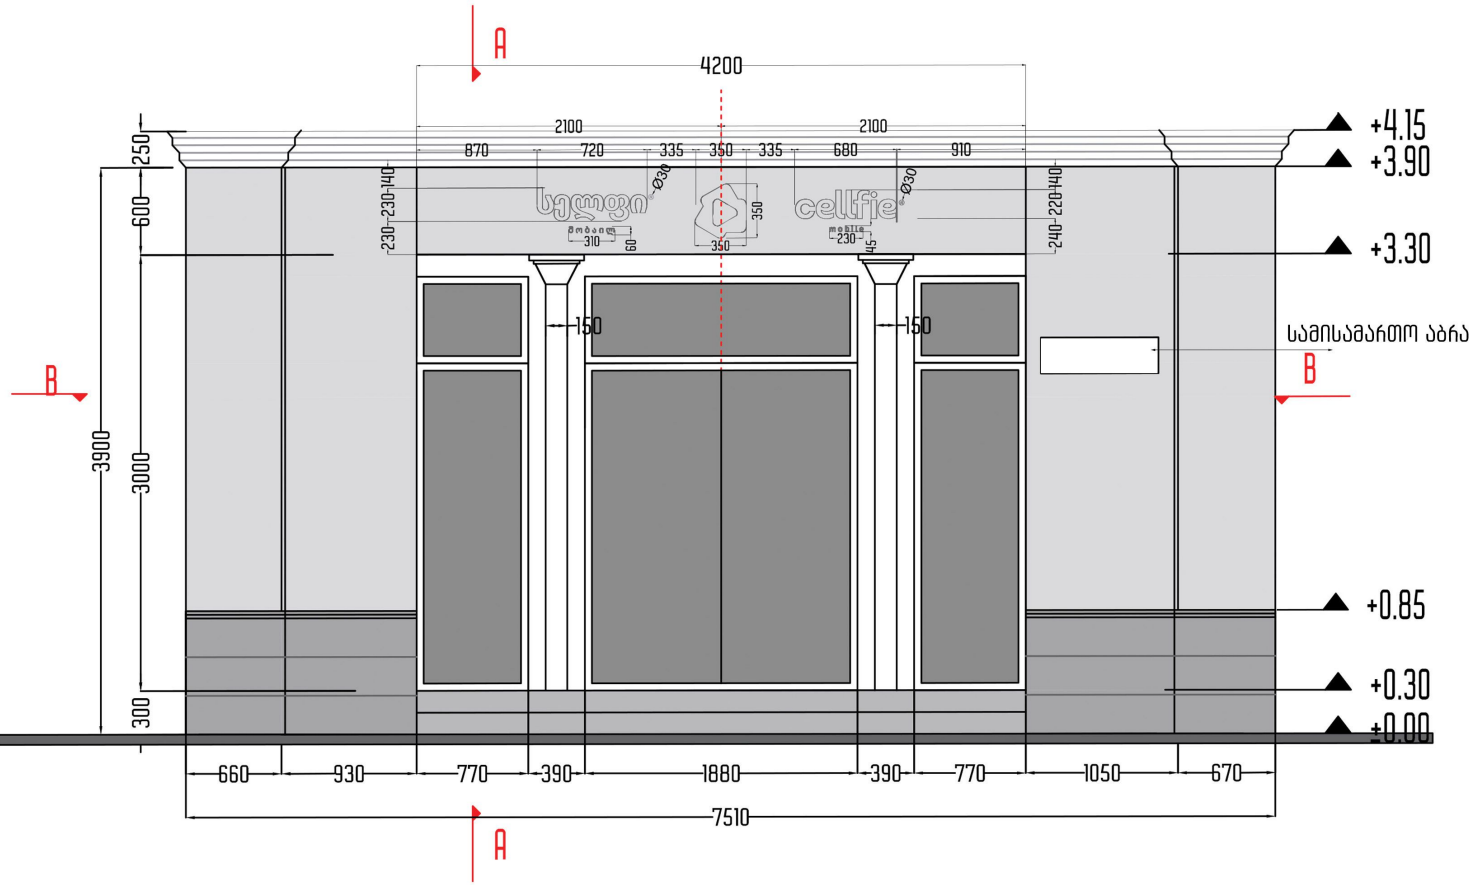

ფასადზე რეკლამის განთავსების გეგმა

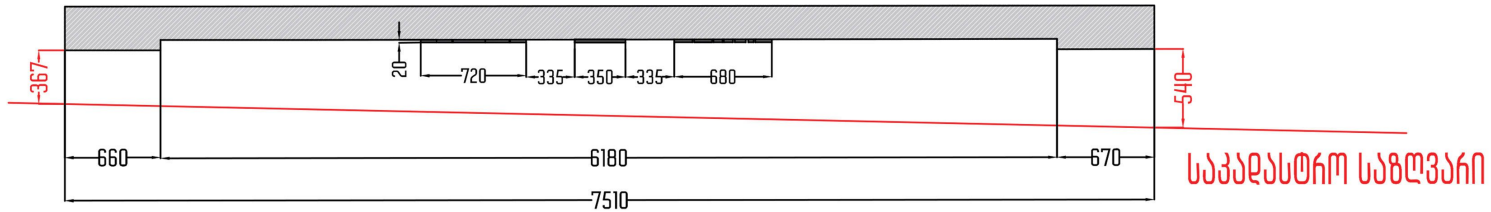

თანამდებობა	გვარი	ხელმოწერა	დასახელება
არქიტექტორი	ე.ბარბაქაძე		რეკლამის განთავსება რუსთაველის № 14-ში არსებულ ფასადზე
შემსრულებელი	ე.ბარბაქაძე		

FABRICA Ltd Fabrica

რეკლამის პროექტი

