
ფასადი 1-5

მასშტაბი 1:100

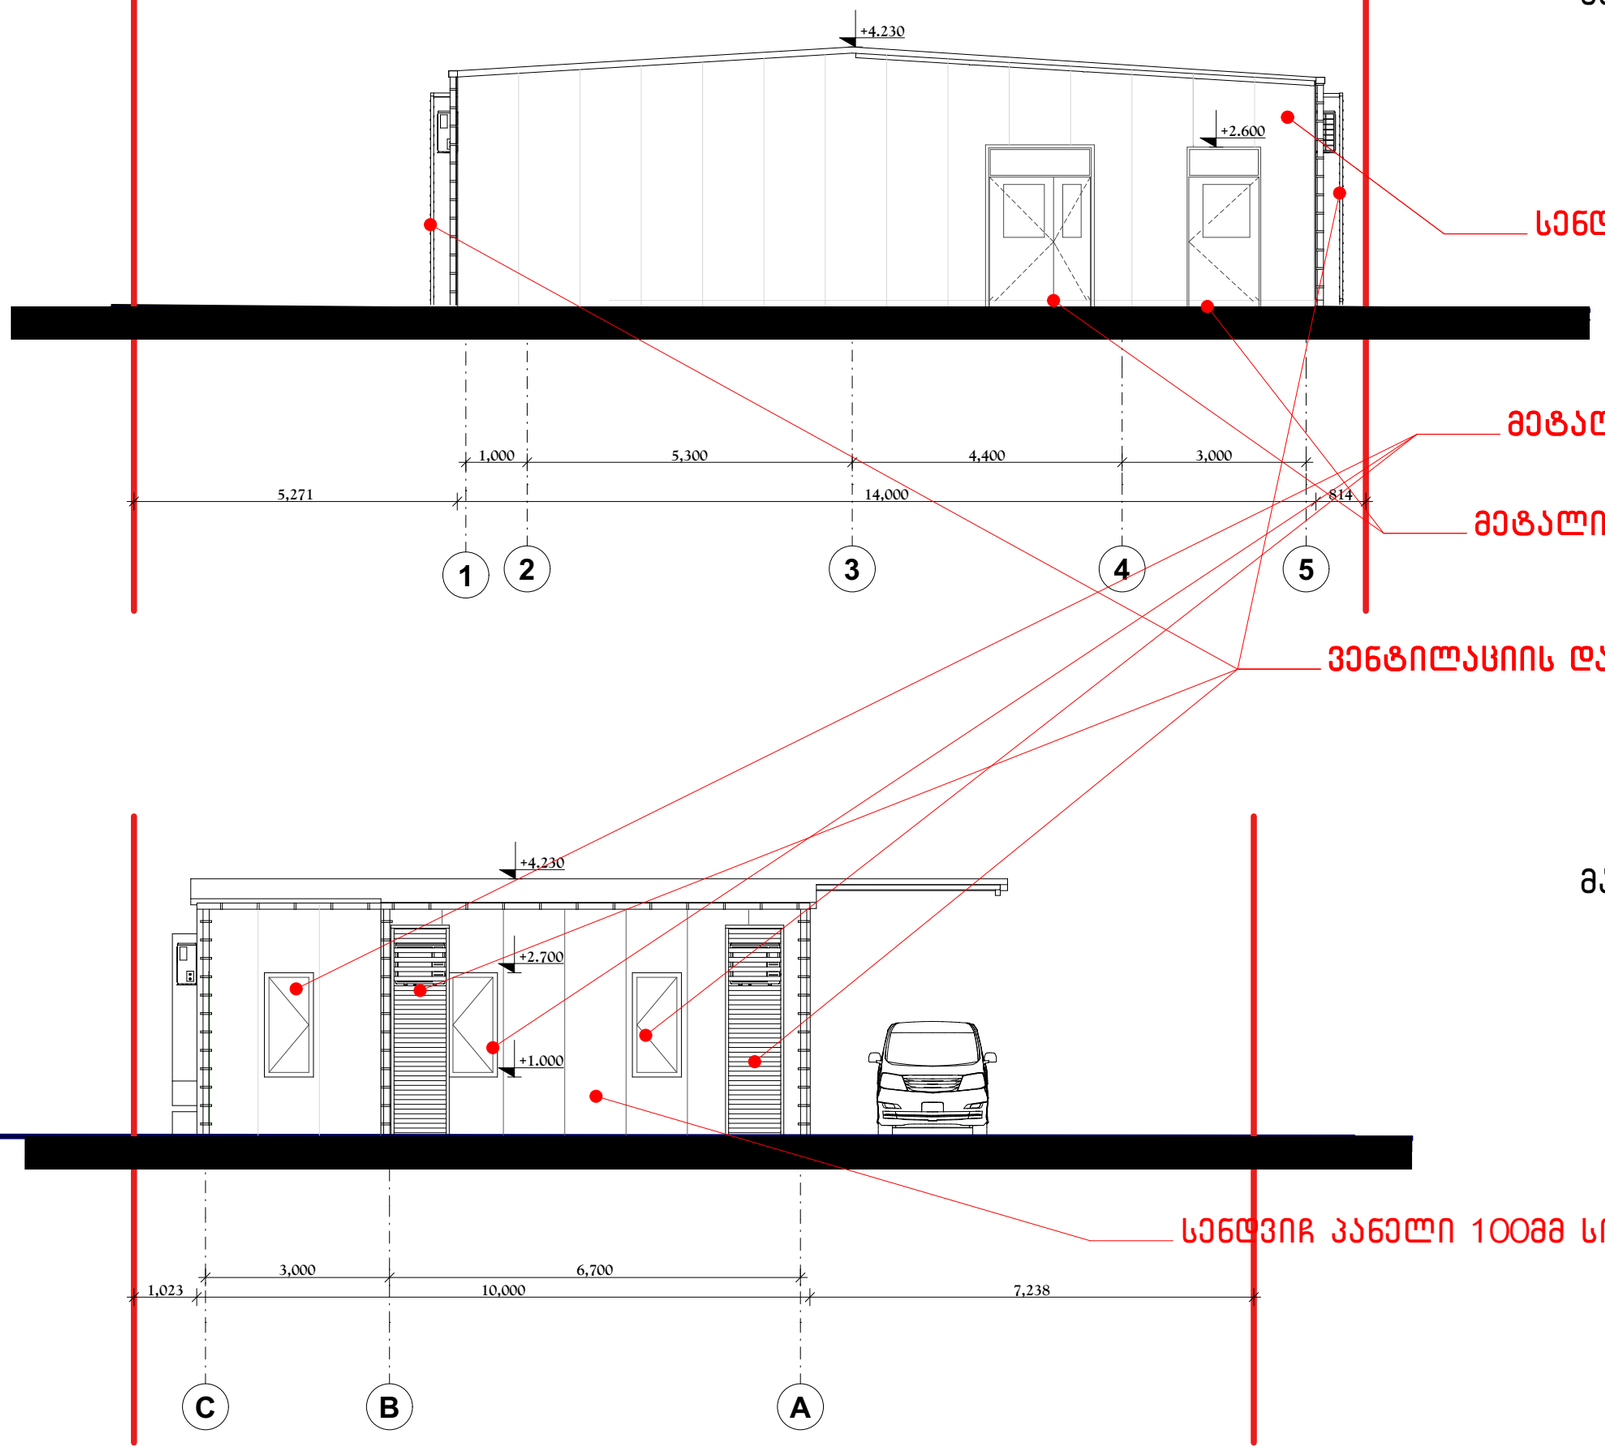

სენდვიჩ პანელი 100მმ სისქის ral 9003

მეტალოპლასმასის ფანჯარა ral 9003

მეტალის კარი ral 9003

ვენტილაციის დანადგარის დასაფარი ჟალუზი ral 7016

ფასადი C_A

მასშტაბი 1:100

სენდვიჩ პანელი 100მმ სისქის ral 9003

ფორმატი PAPER SIZE	ხელშეკრულების № CONTRACT №	პროექტის № PROJECT №	ფაილის სახელი FILE NAME
A3	...	...	...

პირობითი აღნიშვნები LEGEND

შენიშვნები NOTES

სიტუაციური სქემა
KEY PLAN

დამკვეთი
PRINCIPAL

შპს "თოდუას კლინიკა"

პროექტი
PROJECT

სასწრაფო დახმარების პუნქტი (მიმღები)

მისამართი
ADDRESS

ქ. თბილისი, რკინიგზის ცენტრალური ვაგზალი
ს.კ. 01.13.07.021.113

თანამდებობა Position	სახელი, გვარი Name, Surname	ხელმოწერა Signature
დირექტორი Director	ი. ბარნაბიშვილი I. Barnabishvili	
დირექტორი Director	ნ. ალექსიადისი N. Aleksiadis	
პრ. მთ. არქიტექტორი Chief Architect of the Project	მ. იონიდისი M. Ionidisi	
კონსტრუქტორი Constructor	დ. ცანავა D. Canava	
მთ. ტექნოლოგი Chief Technologist	თ. ჯომარჯიძე T. Jomarjidze	
შემსრულა Performing work	მ. იონიდისი M. Ionidisi	
შეამოწმა Checked by		

APEX Studio 1

შპს. "აპექს სტუდიო 1"
საქართველო, თბილისი 0194, ქუს ტბის შესახვევი №1
ტელ.: (+995 97) 77 55 70
E-mail: apexstudio.ge@ gmail. com

არქიტექტურული ნაწილი
ARCHITECTURE

მასშ. SCALE	1:100	თარიღი DATE OF ISSUE	09.03.2023.

ნახაზი DRWG.


კორექტირება REVISIONS

№	კორექტ. REV.	თარიღი DATE
1		
2		
3		

სტადია STAGE	ინდექსი INDEX	ფურც. PAGES
მუშა პროექტი Working Draft		

ფასადი **A-C**

მასშტაბი 1 :100

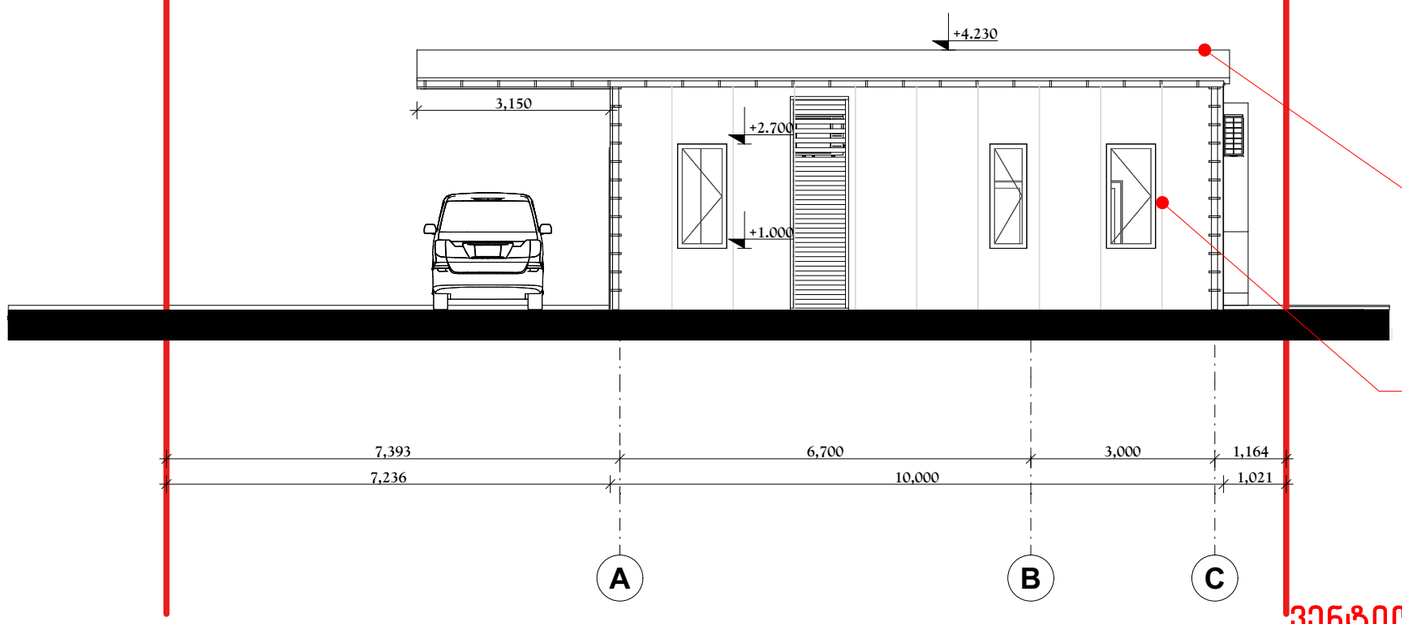

სენდვიჩ პანელი 100მმ სისქის ral 9003


მეტალოპლასმასის ფანჯარა ral 9003

ვენტილაციის დანადგარი

სავენტილაციო არხები

ფასადი **5-1**

მასშტაბი 1 :100

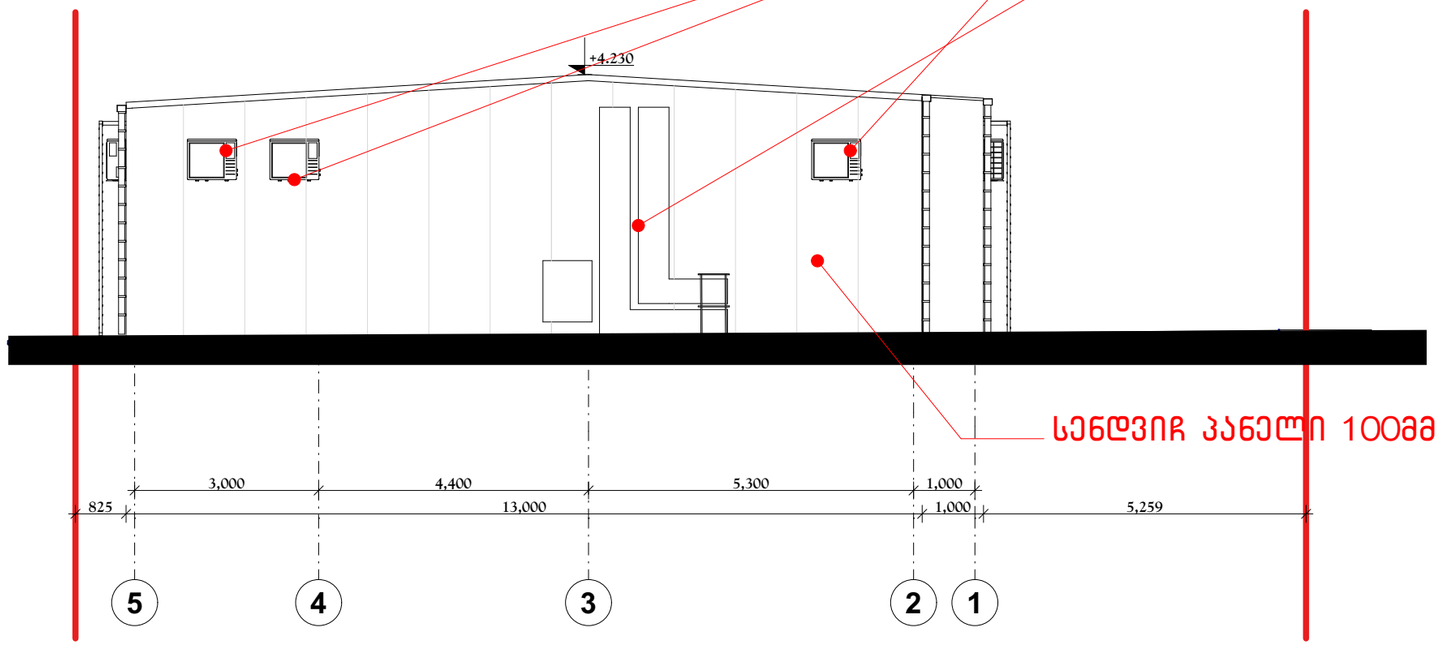

სენდვიჩ პანელი 100მმ სისქის ral 9003

ფორმატი PAPER SIZE	კონტრაქტის № CONTRACT №	პროექტის № PROJECT №	ფაილის სახელი FILE NAME
A3	...	...	...

პირობითი აღნიშვნები LEGEND

შენიშვნები NOTES

საკვანძო სქემა
KEY PLAN

დამკვეთი
PRINCIPAL
შპს "თოდუას კლინიკა"

პროექტი
PROJECT
სასწრაფო დახმარების კუნძული (მიმდები)

მისამართი
ADDRESS
ქ. თბილისი, რკინიგზის ცენტრალური ვაგზალი
ს.კ. 01.13.07.021.113

თანამდებობა Position	სახელი, გვარი Name, Surname	ხელმოწერა Signature
დირექტორი Director	ი. ბარნაბიშვილი I. Barnabishvili	
დირექტორი Director	ნ. ალექსიადისი N. Aleksiadis	
არ. მთ. არქიტექტორი Chief Architect of the Project	მ. იონიდისი M. Ionidisi	
კონსტრუქტორი Constructor	დ. ცანავა D. Canava	
მთ. ტექნოლოგი Chief Technologist	თ. ჯომარჯიძე T. Jomarjidze	
შემსრულა Performing work	მ. იონიდისი M. Ionidisi	
შეამოწმა Checked by		

APEX Studio 1

შპს. "აპექს სტუდიო 1"
საქართველო, თბილისი 0194, ქუს ტბის შესახვევი №1
ტელ.: (+995 97) 77 55 70
E-mail: apexstudio.ge@ gmail. com

არქიტექტურული ნაწილი
ARCHITECTURE

მასშ. SCALE	1:100	თარიღი DATE OF ISSUE	09.03.2023.

ნახაზი DRWG.


კორექტირება REVISIONS

№	კორექტ. REV.	თარიღი DATE
1		
2		
3		

სტადია STAGE	ინდექსი INDEX	ფურც. PAGES
მუშა პროექტი Working Draft		



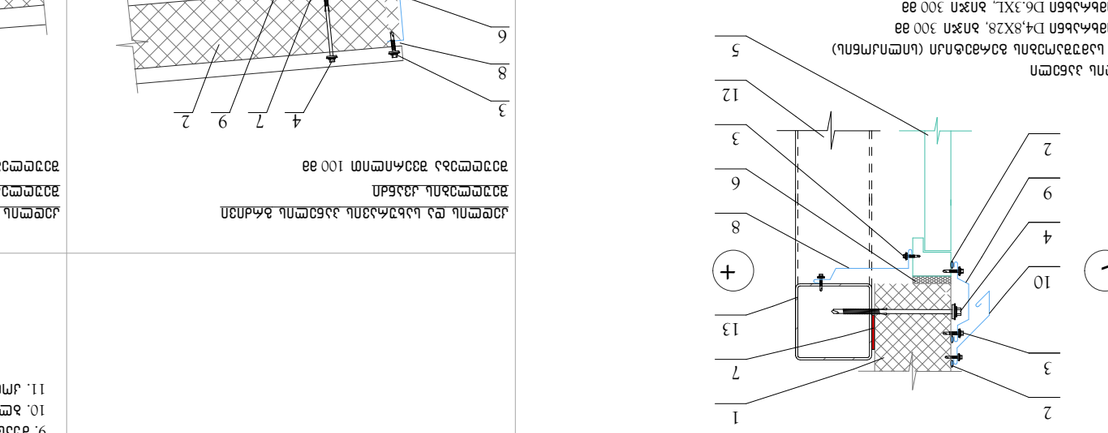











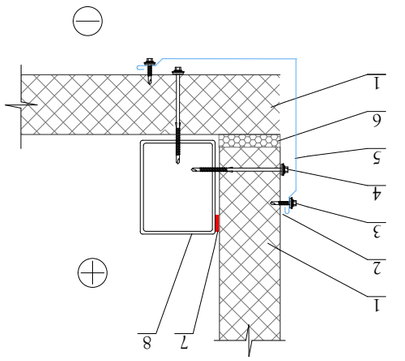




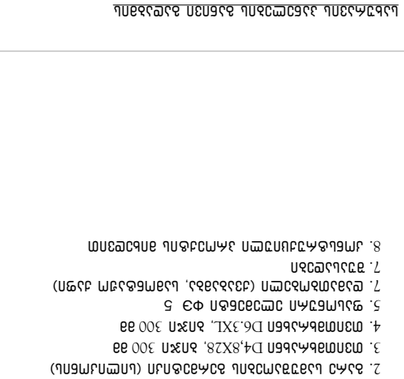




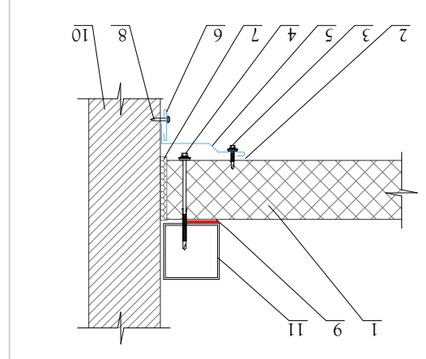



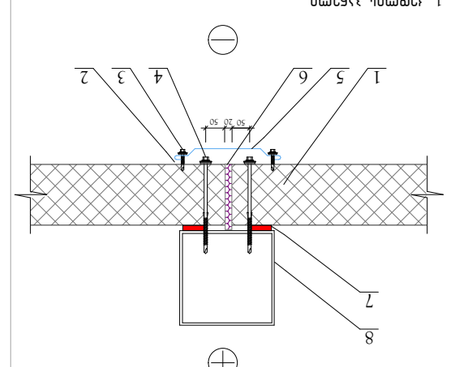









კარებები და ფანჯრების ტიპები

მასშტაბი 1 :100


MDF – ის კარებები

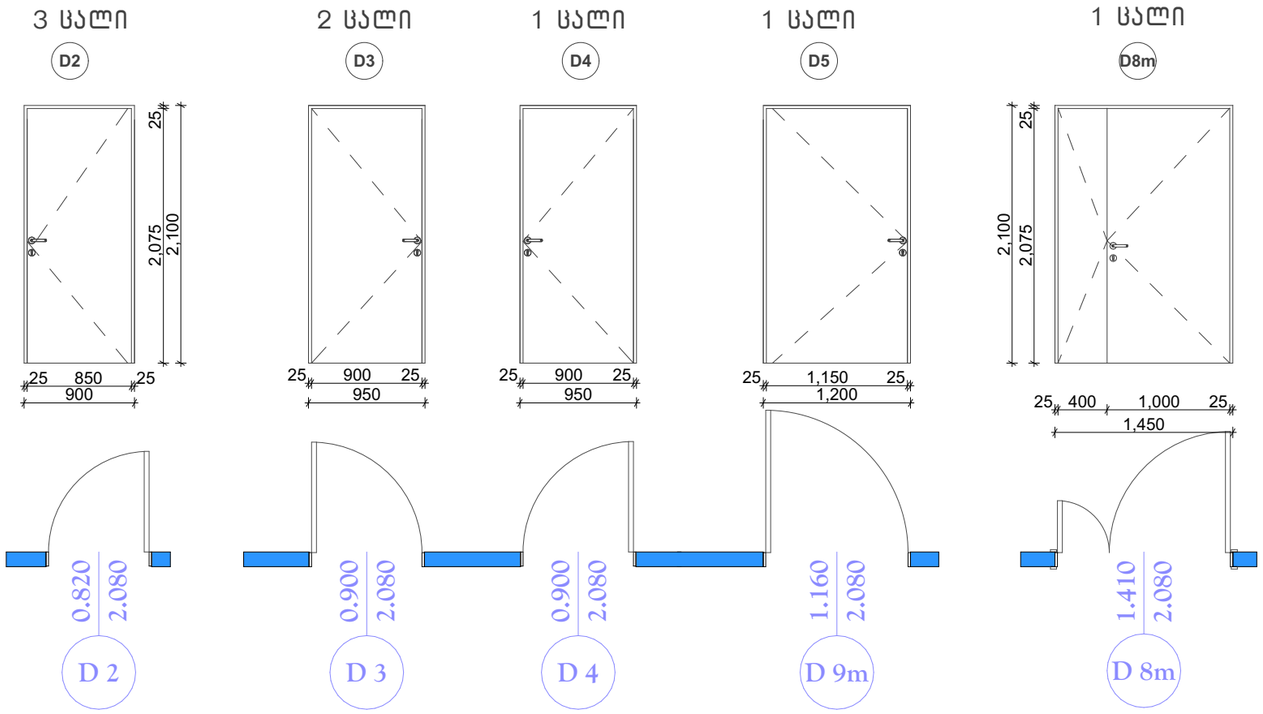

მეტალოპლასმასის ფანჯრები (თეთრი)

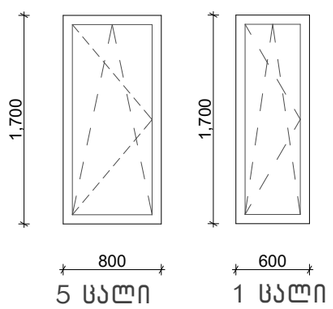

მეტალის გარე კარებები

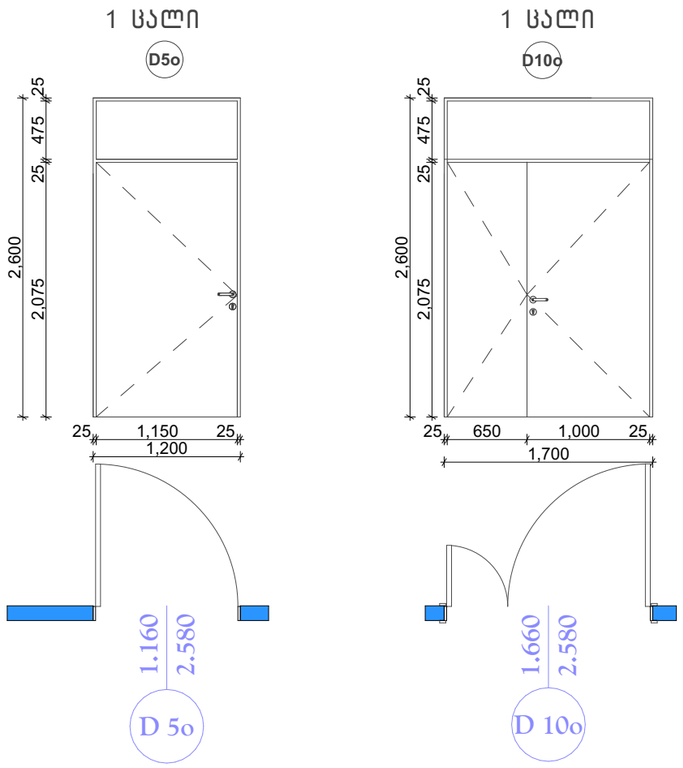

ფორმატი PAPER SIZE	ხელშეკრულების № CONTRACT №	პროექტის № PROJECT №	ფაილის სახელი FILE NAME
A3	...	...	...

პირობითი აღნიშვნები LEGEND

შენიშვნები NOTES

სიტუაციური სქემა
KEY PLAN

დამკვეთი
PRINCIPAL
შპს "თოდუას კლინიკა"

პროექტი
PROJECT
სასწრაფო დახმარების კუნძი (მიმღები)

მისამართი
ADDRESS
ქ. თბილისი, რკინიგზის ცენტრალური ვაგზალი
ს.კ. 01.13.07.021.113

თანამდებობა Position	სახელი, გვარი Name, Surname	ხელმოწერა Signature
დირექტორი Director	ი. ბარნაბიშვილი I. Barnabishvili	
დირექტორი Director	ნ. ალექსიაძისი N. Aleksiadis	
პრ. მთ. არქიტექტორი Chief Architect of the Project	მ. იონიდისი M. Ionidisi	
კონსტრუქტორი Constructor	დ. ცანავა D. Canava	
მთ. ტექნოლოგი Chief Technologist	თ. ჯოჯარჯიძე T. Jomarjidze	
შემსრულა Performing work	მ. იონიდისი M. Ionidisi	
შეამოწმა Checked by		

შპს. "აპექს სტუდიო 1"
საქართველო, თბილისი 0194, კუს ბაის შესახვევი №1
ტელ.: (+995 97) 77 55 70
E-mail: apexstudio.ge@ gmail. com

არქიტექტურული ნაწილი
ARCHITECTURE

მასშ. SCALE	1:50	თარიღი DATE OF ISSUE	09.03.2023.

ნახაზი DRWG.

კორექტირება REVISIONS

№	კორექტ. REV.	თარიღი DATE
1		
2		
3		

სტადია STAGE	ინდექსი INDEX	ფურც. PAGES
მუშა პროექტი Working Draft		