საქართველო

ქალაქი თბილისი, რკინიგზის ცენტრალური ვაგზალი. 373.კვ.მ არასასოფლო-სამეურნეო
დანიშნულების ს/კ № 01.13.07.021.113 მიწის ნაკვეთის ტოპოგრაფიული

ბეგმა



პირობითი აღნიშვნები

WGS 1984-ის კოორდინატთა სისტემის UTM პროექცია

ს/ს	საცხ. შენობა	ბორდიული	ჭიშკარი
ა/ა	არასაცხ. შენობა	ხის ღობე	ბეტონი
	ფარდული	ლობე	წყალგაყვანილობა
	მშენებარე შენობა	ქვის კედელი	კავშირგაბმულობა
	სატრანსფორ. ჯისური	კედელი	ელ. ქსელები
	ხეები	ფლატე	ბუნებრივი აირი
	გარე განათება	რკინიგზა	სადრენაჟო ინფრასტრუქტურა
		სამეფალეურეო ჭები	ინტერნეტ ქსელი
		ელ. გადამცემი ხაზი	

შენიშვნა: 1) ——— ნაკვეთის საზღვარი (თუ იგი არის ნახაზზე) მითითებულია დამკვეთის მიერ

2) მიწის სამუშაოების შესრულებისას შეატყობინეთ კომუნიკაციის წარმომადგენლებს

შპს „ბიემჯი გრუპ"
საქართველო, თბილისი, შარტავის ქუჩა 14
მობ: 598[illegible]; [illegible]
LTD `BMG GROUP'
14 Sartava St. Tbilisi, Georgia

ტექნიკური დირექტორი:		ზ. ბასილაძე
აზომა:		მ.ბოლქვაძე
დახაზა:		მ.ბოლქვაძე
დამკვეთი:		
მაშტაბი: 1:500		07.08.2022 წ

გენგეგმა

მასშტაბი 1-500

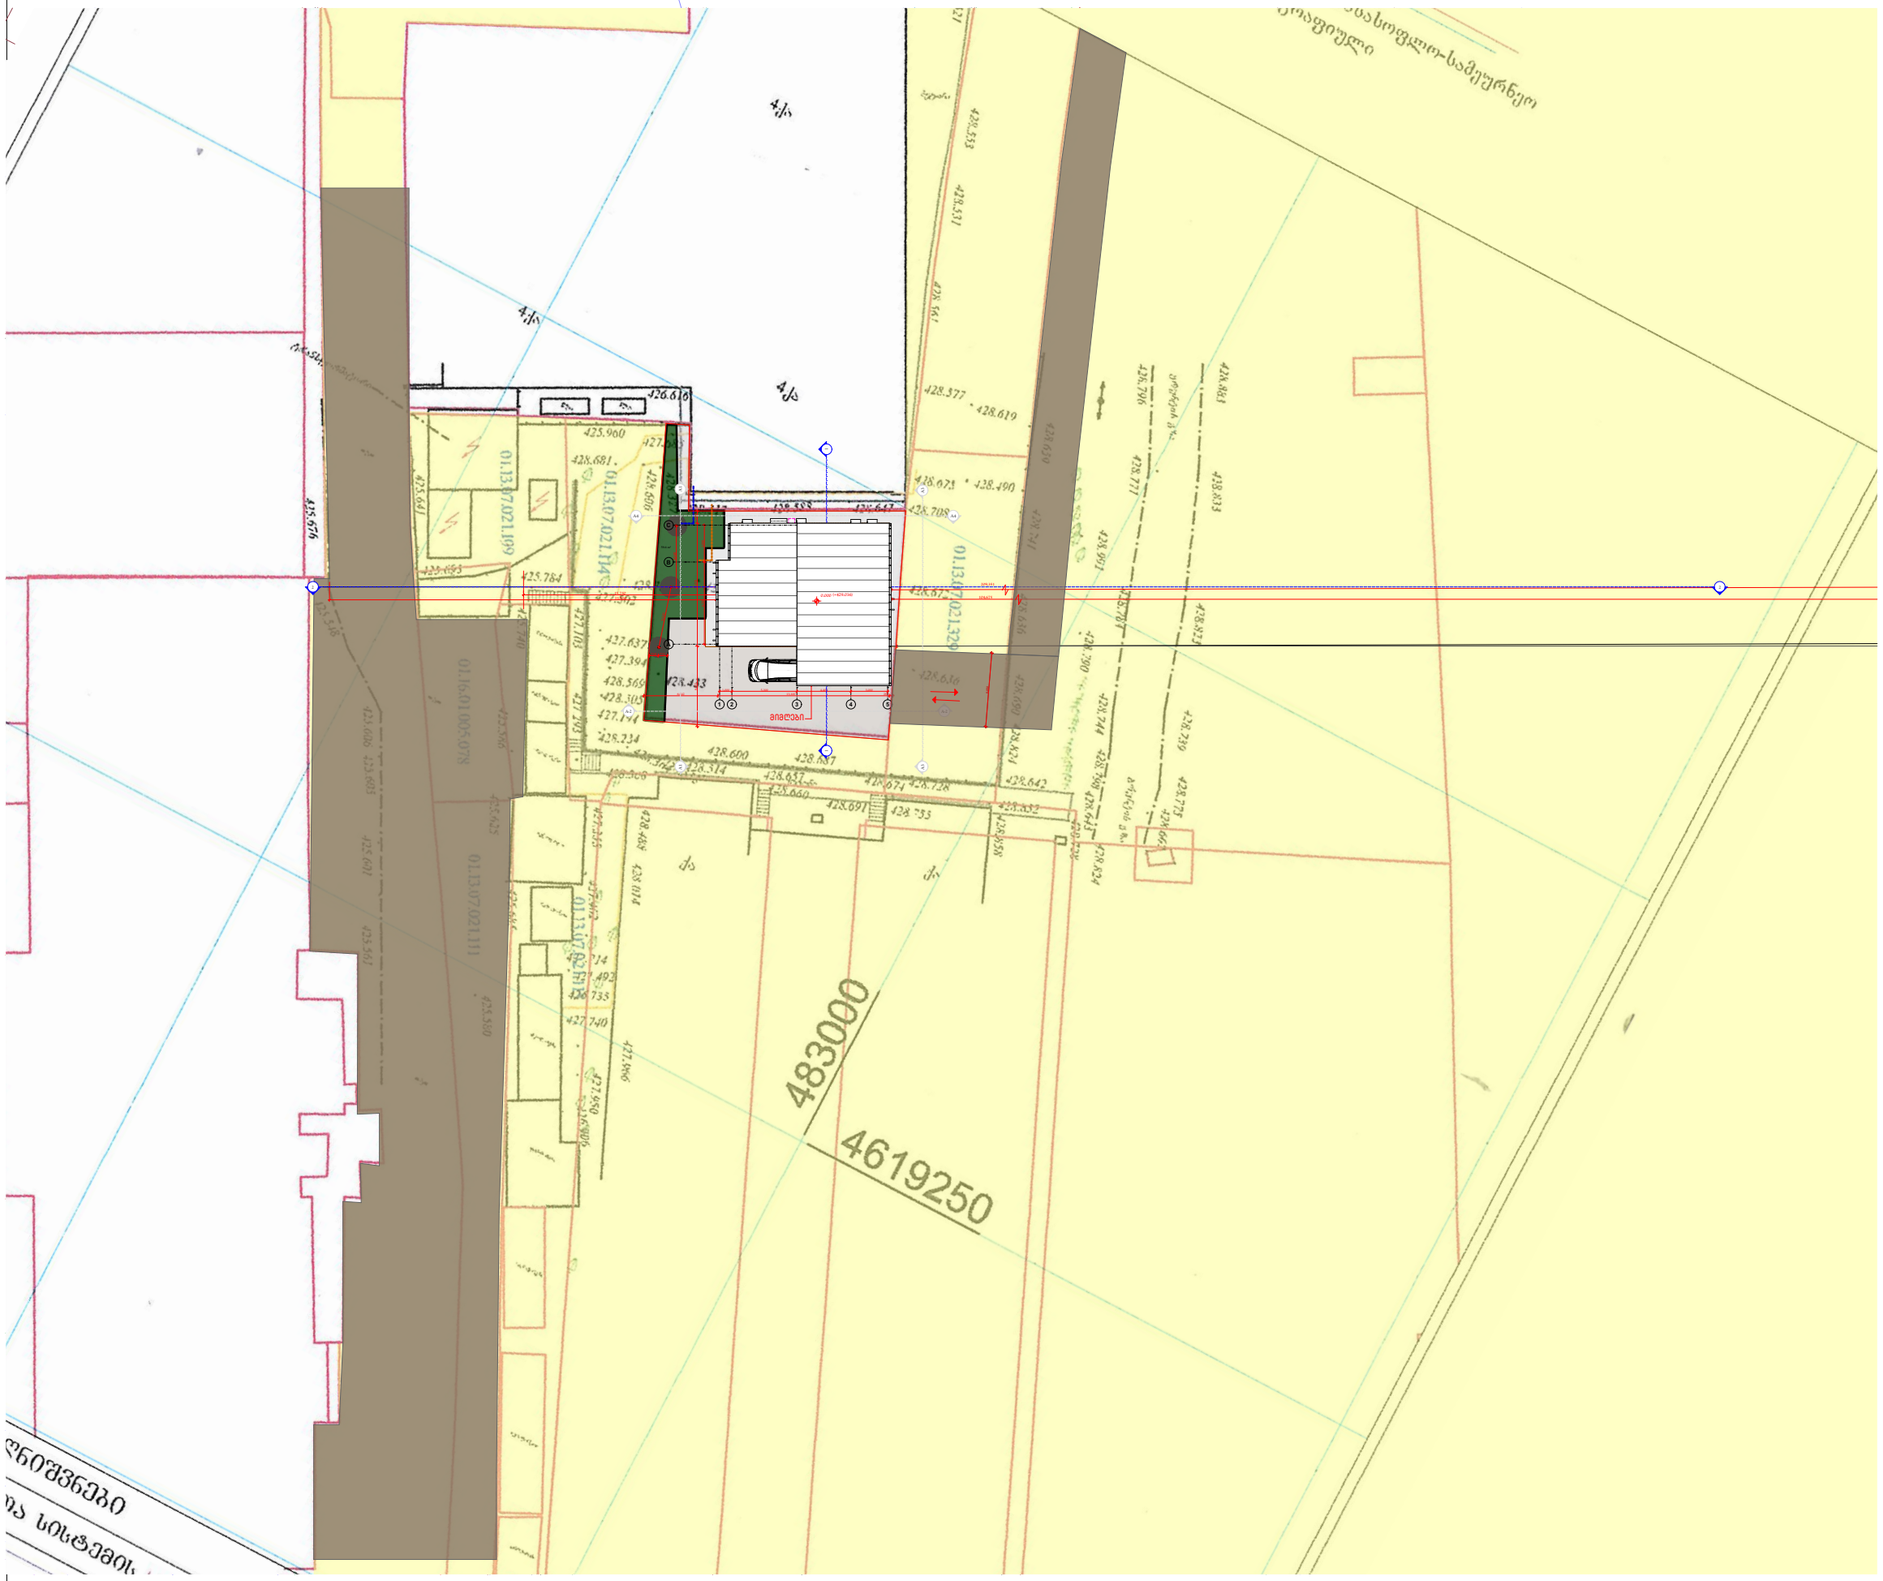
483000
4619250
01.13.07.021.109
01.13.07.021.111
01.13.07.021.113
01.13.07.021.120
01.16.01.005.078
428.433
428.600
428.314
428.377 - 428.619
428.073 - 428.490
428.708
428.636
428.653
428.660
428.691
428.753
428.674
428.128
428.642
428.632
428.489
428.074
427.740
427.946
425.960
425.784
425.693
425.641
425.576
425.548
425.536
425.625
425.608
425.603
425.601
425.561
425.560
426.616
427.109
427.394
427.637
427.174
428.234
428.569
428.305
428.733
427.493
427.714
428.609
428.609
428.609