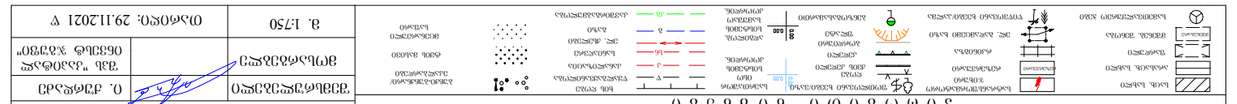

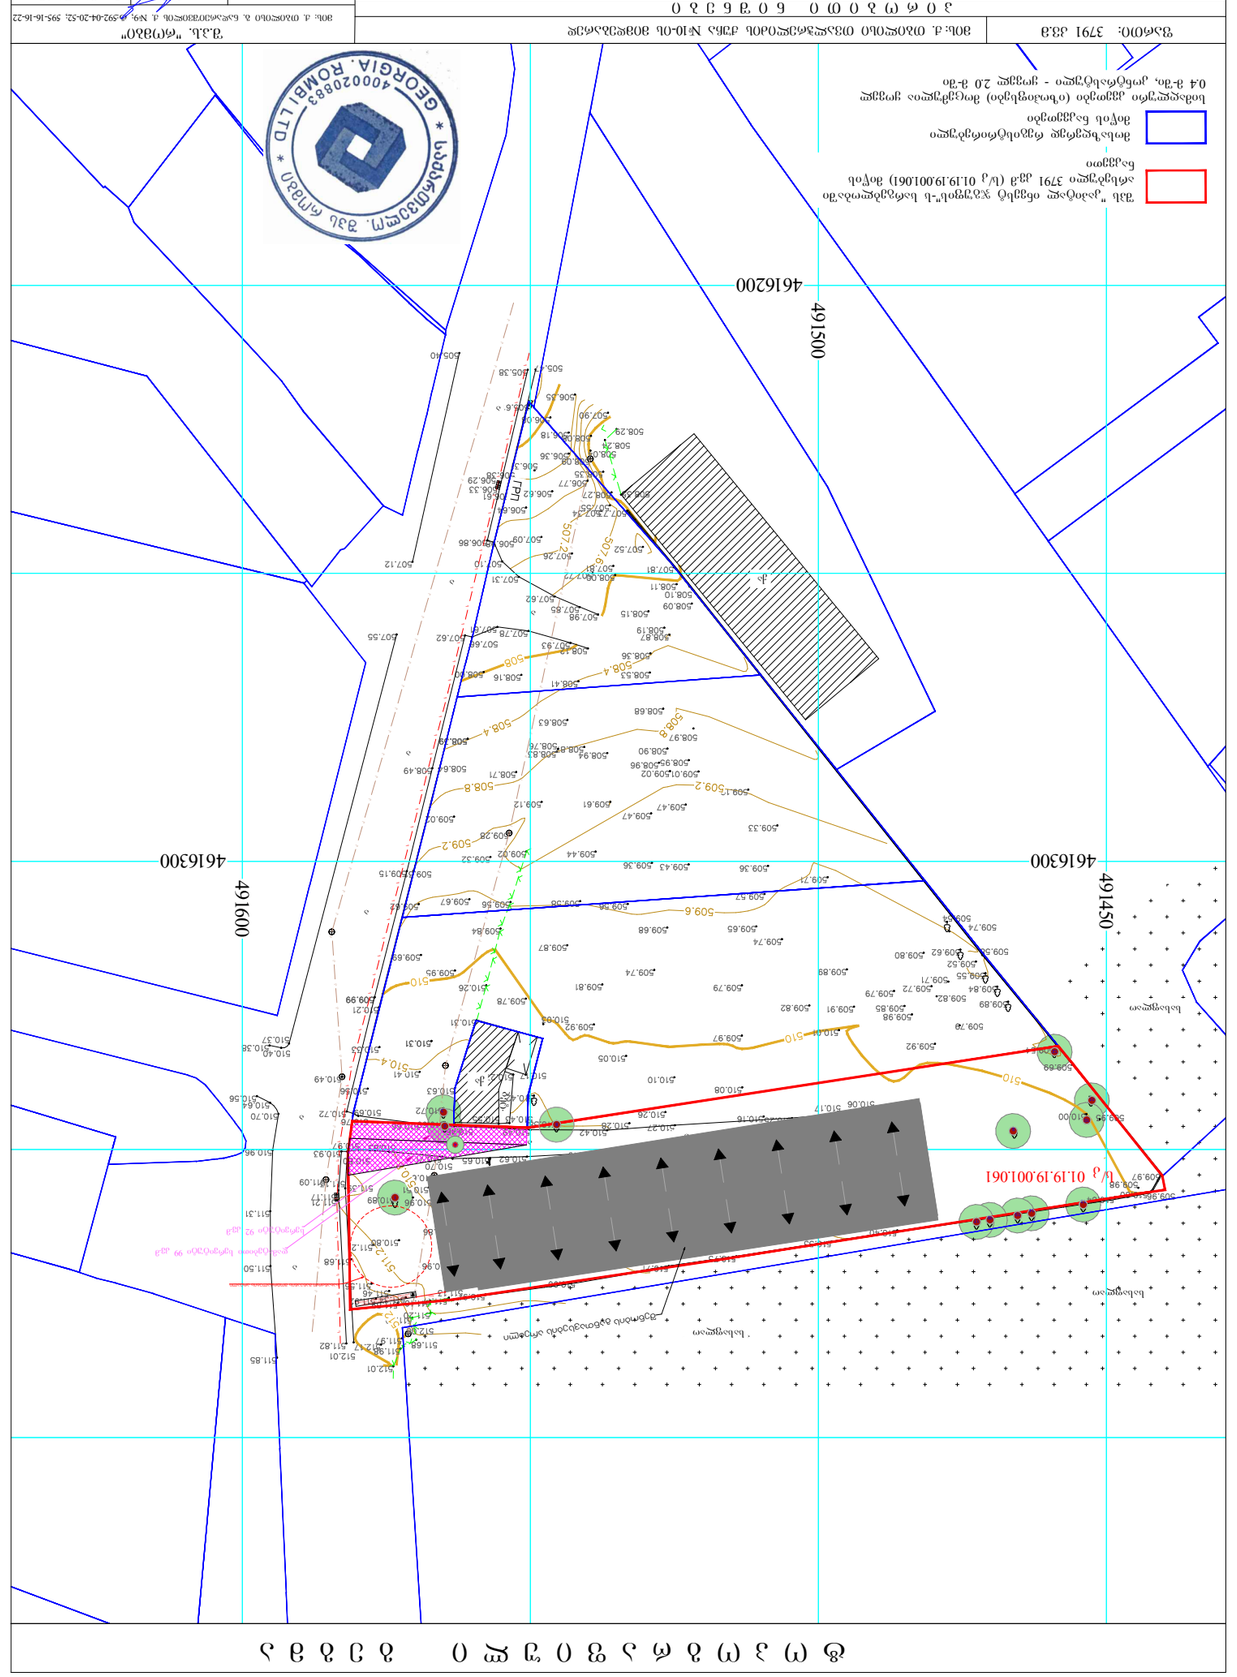

GSPublisherVersion 0.66.100.100

s s 

k k k k k k k k k k k k k k k k k k

k k k k k k k k

k k k k k k k k k k k k

k k k k k k k k k k
k k k k k k

k k k k k k k k k k k k k k k k k k k k k k k k k k k k

qa

sasaflao

sasaflao

sasaflao

bet.

a

a

a

a

a

a

a

a

a

a

qa

491450

4616300

491600

4616300

491500

4616200

სერვიტუტი 92 კვ.მ

s/k 01.19.19.001.061

დამატებითი სერვიტუტი 99 კვ.მ

S.p.s. "rombi"

მის: ქ. თბილისი გ. ნადარეიშვილის ქ. #9; ტ:592-04-20-52; 595-16-16-22

შემსრულებელი ი. ქურდაძე

მოსარგებლე

მ. 1:750 თარიღი: 29.11.2021 წ

t o p o g r a f i u l i g e g m a

შპს "კაპიტალ

ინვესტ ჯგუფი"

შპს "კაპიტალ ინვესტ ჯგუფის"-ს სარგებლობაში
არსებული 3791 კვ.მ (ს/კ 01.19.19.001.061) მიწის
ნაკვეთი

მოსაზღვრედ რეგისტრირებული
მიწის ნაკვეთები

p i r o b i T i n i S n e b i

ფართი: 3791 კვ.მ მის: ქ. თბილისი თვალჭრელიძის ქუჩა #10-ის მიმდებარედ

ელ. გადამცემი ხაზი

satransformatoro
jixuri

ბენზოგასამართი

მშენებარე

bordiuri

ღობე
ქვის კედელი
კედელი

flate

საცხ. სახლი

რეზერვუარი

farduli

მშენებ. შენობა

სამეთვალყურეო ჭები

rkinigza

რეზერვუარი

საერთაშორ
iso
სისტემის
koordin.

არასაცხ. სახლი

ადგილობ.
სისტემის
სამუშაო
koordin.

wyalgayvaniloba

ხის ღობე

კანალიზაცია
სანიაღვრე

w

sn
ელ. ქსელები
gazi

k

კგ კავშირგაბმულობა

g

ტყის მასივი

მცენარეული
საფარი

ბუჩქი-ბუჩქნარი/
ekalbardebi

წიწვოვანი ხეები/პალმა

ფოთლოვანი ხეები/ვაზი

სიმაღლური კვეთები (izohifsebi) მოცემულია ყოველ
0.4 მ-ში, კონტრასტული - ყოველ 2.0 მ-ში

500

შენობის განთავსების არეალი
სახანძრო მანქანის მოტრიალების არეალი

13

14

15

16

17

9
10

11

12

8
3

2

1

4

სახანძრო-სამაშველო სამსახურის მიერ

გამოსაყენებელი მისაერთებელი - ჰიდრანტი