

არსებული ფასადის გადაკეთება და კეცვადი კარების (გარმოჭკის) მოწყობა. კარები დამზადდება ტერმოხიდიანი (იზო ალუმინის პროფილით), მექნიზმი **roto**-ს ფირმის. მინა 24 მმ გამჭირვალე მინაპაკეტი



სენსორული კარები. მწარმოებელი **dormakaba.** სენსორულ კარებში 8 მმ-იანი მინა, ნაწრთობი

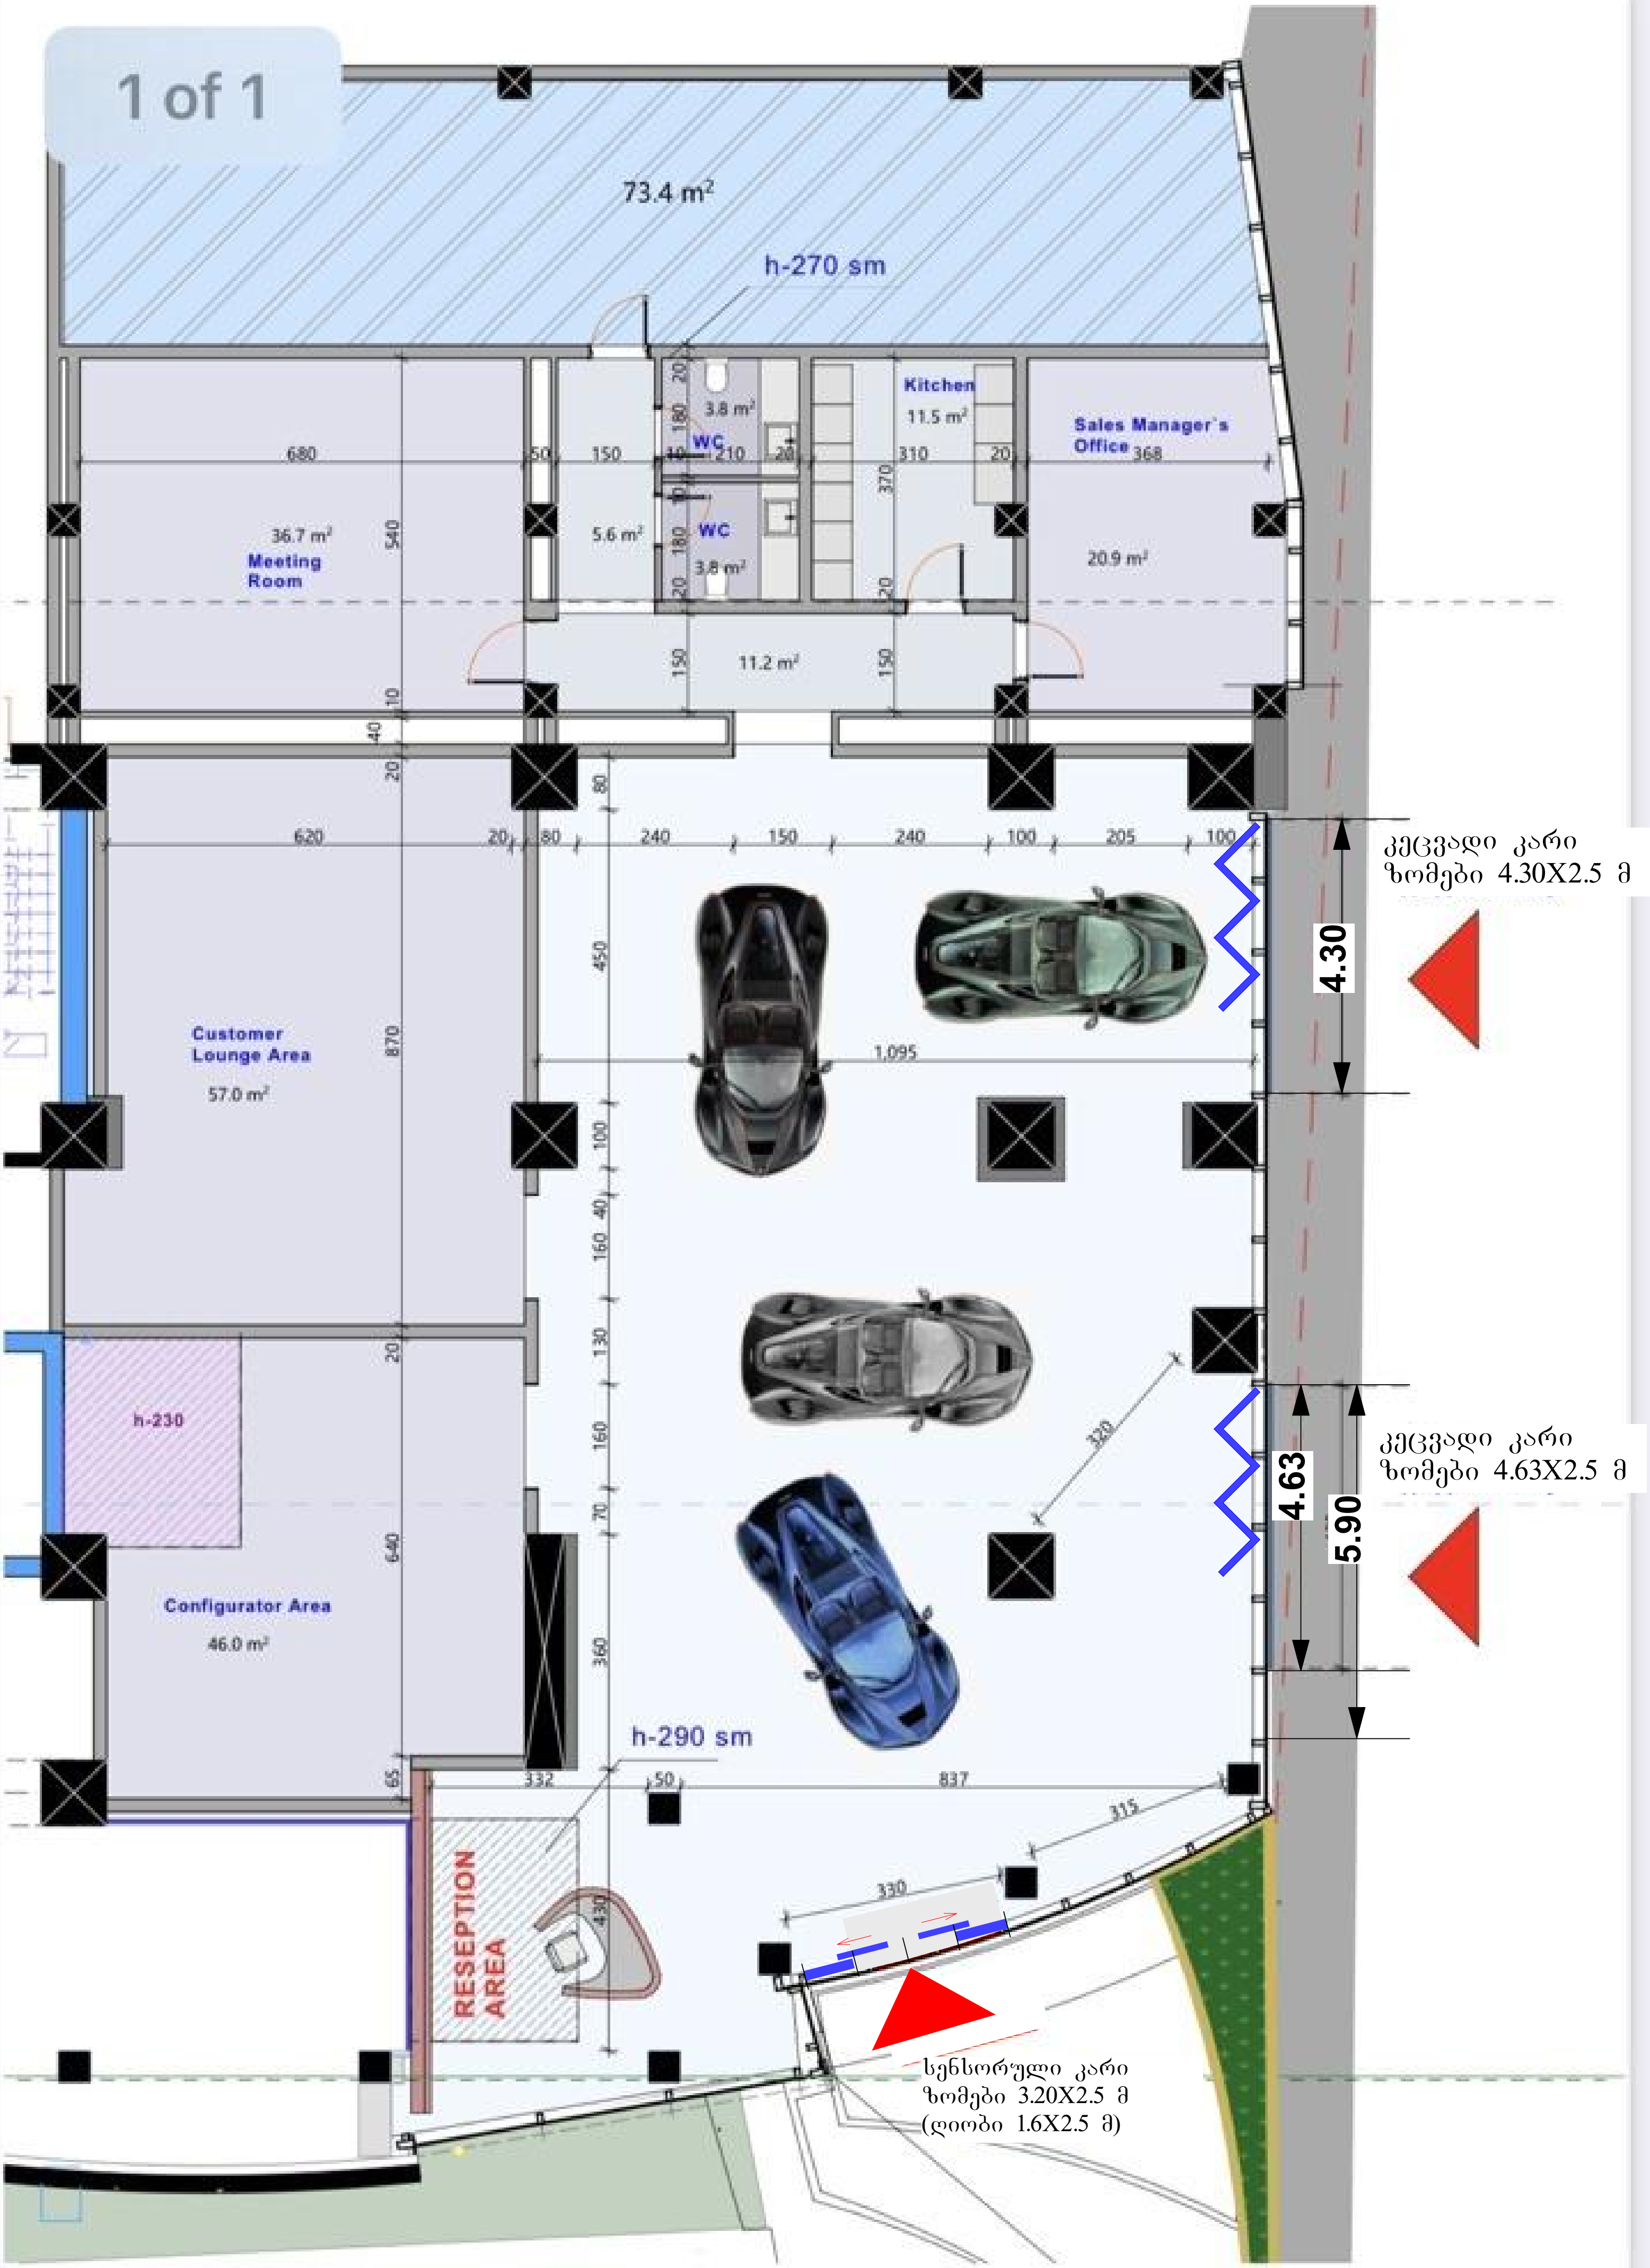
73.4 m²
h-270 sm
3.8 m²
WC
WC
3.8 m²
5.6 m²
Kitchen
11.5 m²
Sales Manager`s Office
20.9 m²
36.7 m²
Meeting Room
11.2 m²
Customer Lounge Area
57.0 m²
h-230
Configurator Area
46.0 m²
h-290 sm
RESEPTION AREA
1,095
4.30
4.63
5.90
კეცვადი კარი
ზომები 4.30X2.5 მ
კეცვადი კარი
ზომები 4.63X2.5 მ
სენსორული კარი
ზომები 3.20X2.5 მ
(ღიობი 1.6X2.5 მ)

საკადასტრო გეგმა

საჯარო რეესტრის ეროვნული სააგენტო

საკადასტრო კოდი: **01.13.02.010.085**
განცხადების ნომერი: **882020986194**
მომზადების თარიღი: **25/12/2020**

ნაკვეთის დანიშნულება: **არასასოფლო სამეურნეო**
ფართობი: **7386 კვ.მ (WGS 84 / UTM zone 38N)**
ვალდებულების ფართობი : **1168 კვ.მ (WGS 84 / UTM zone 38N)**

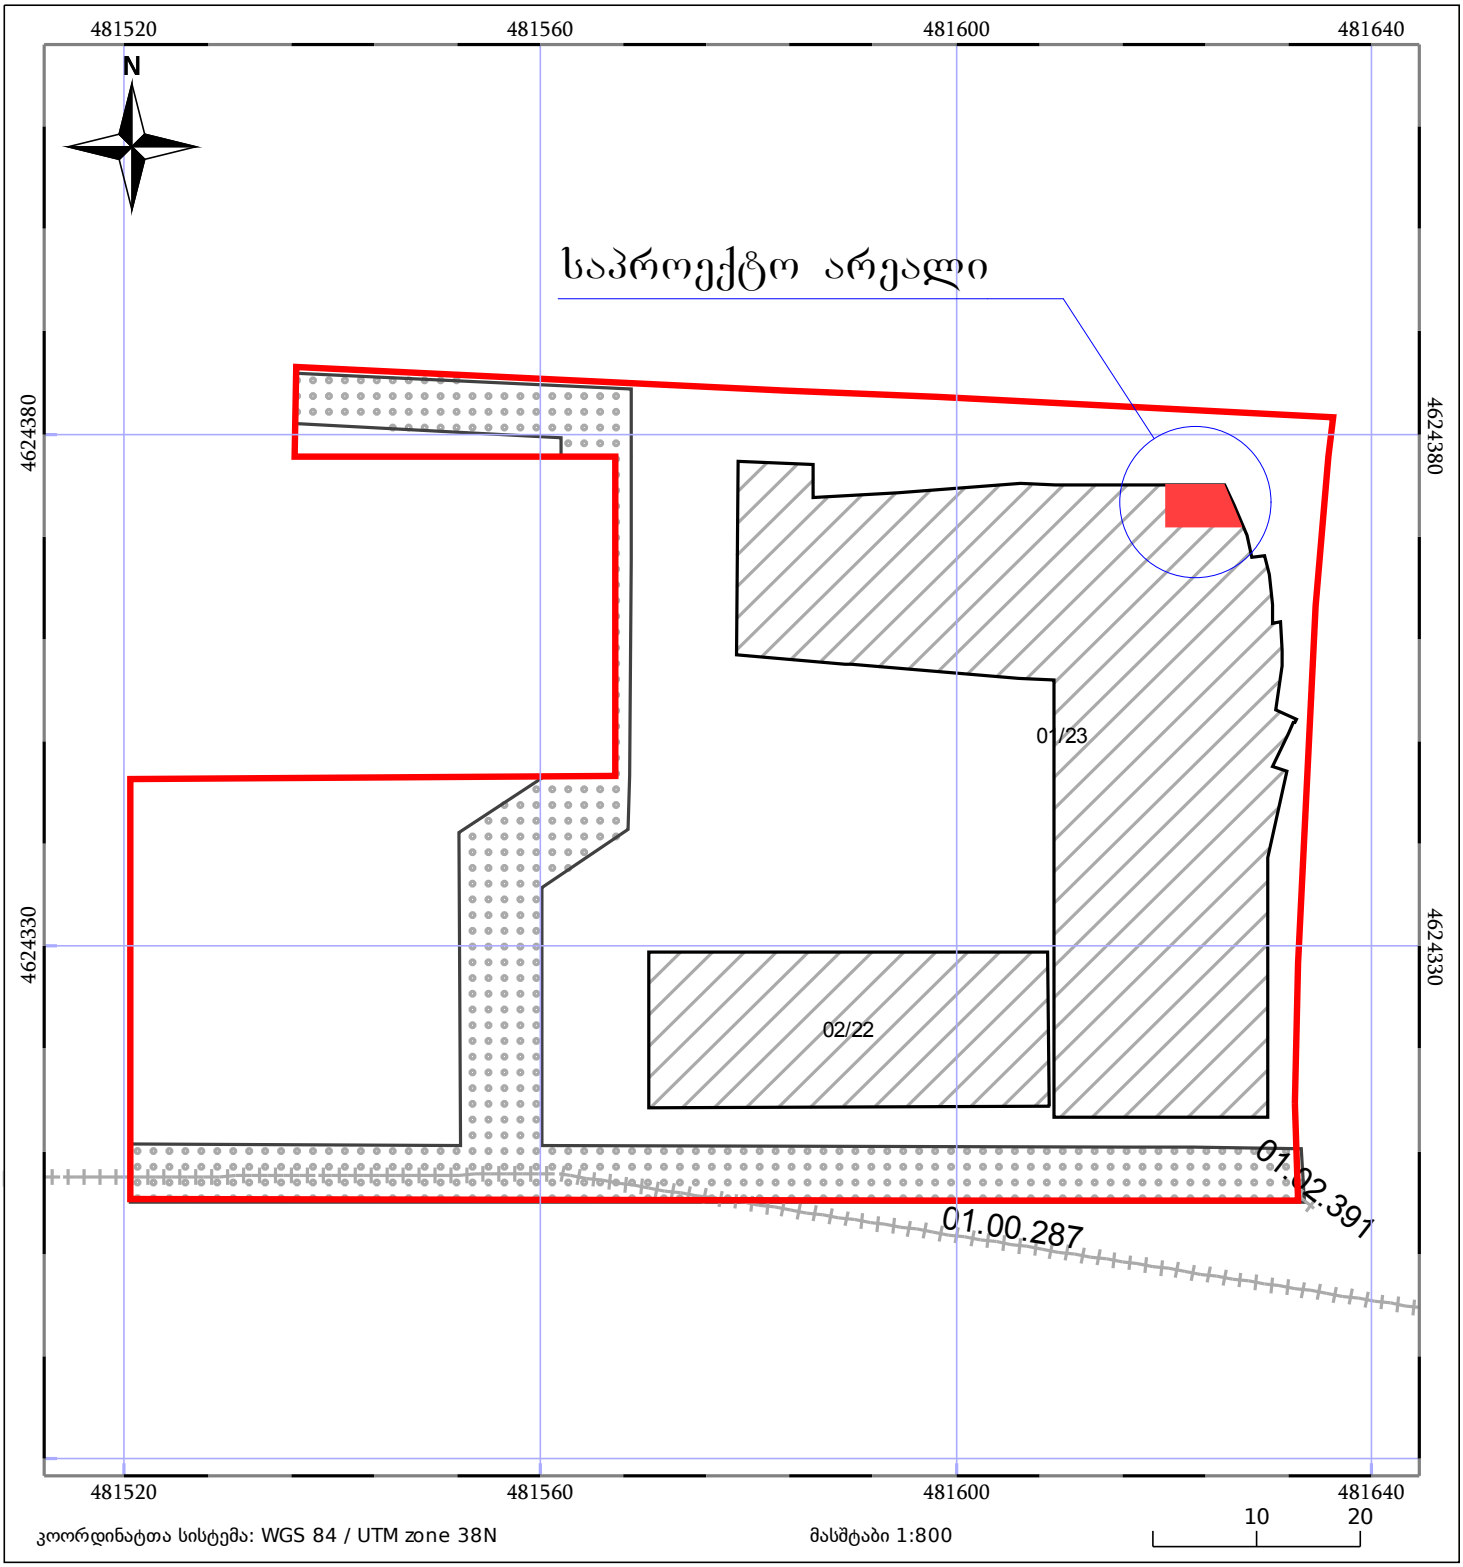

05/25 მშენებარე ნაგებობა
ნაკვეთის საკადასტრო საზღვარი
05/25 შენობა/ნაგებობა
ხაზობრივი ნაგებობა
ტყის ფონდი
ვალდებულება