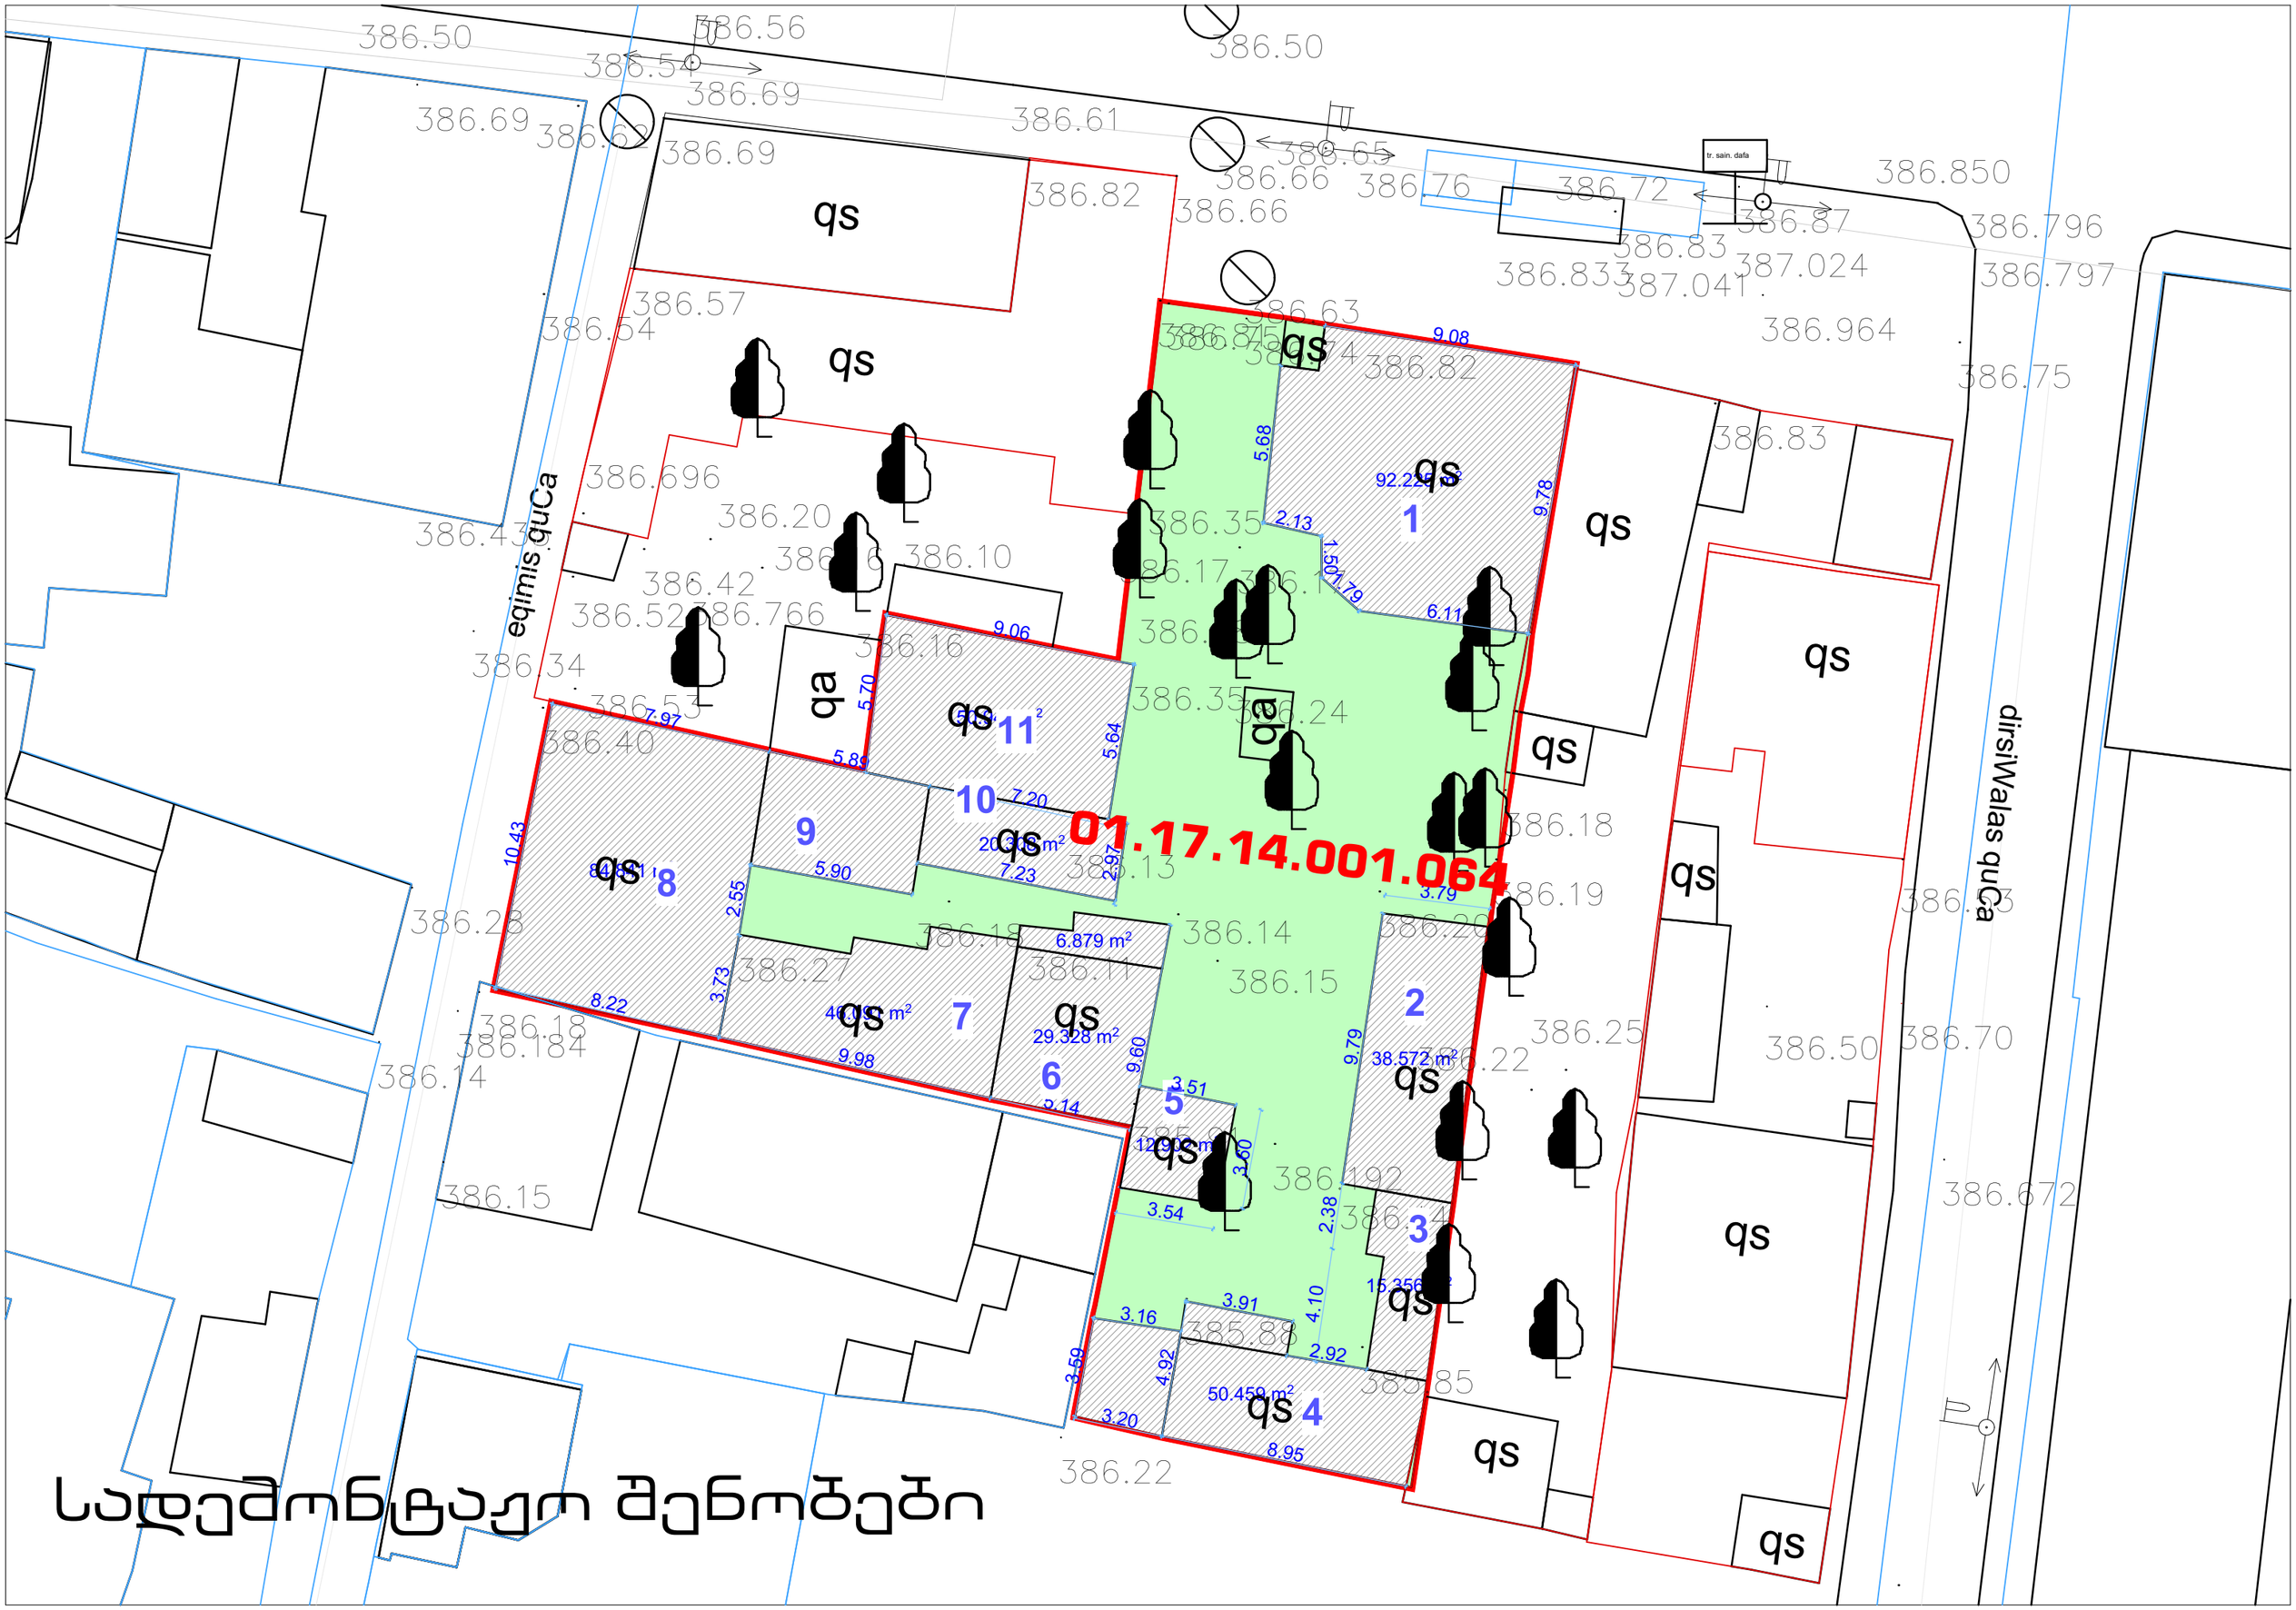


სადემონტაჟო შენობები