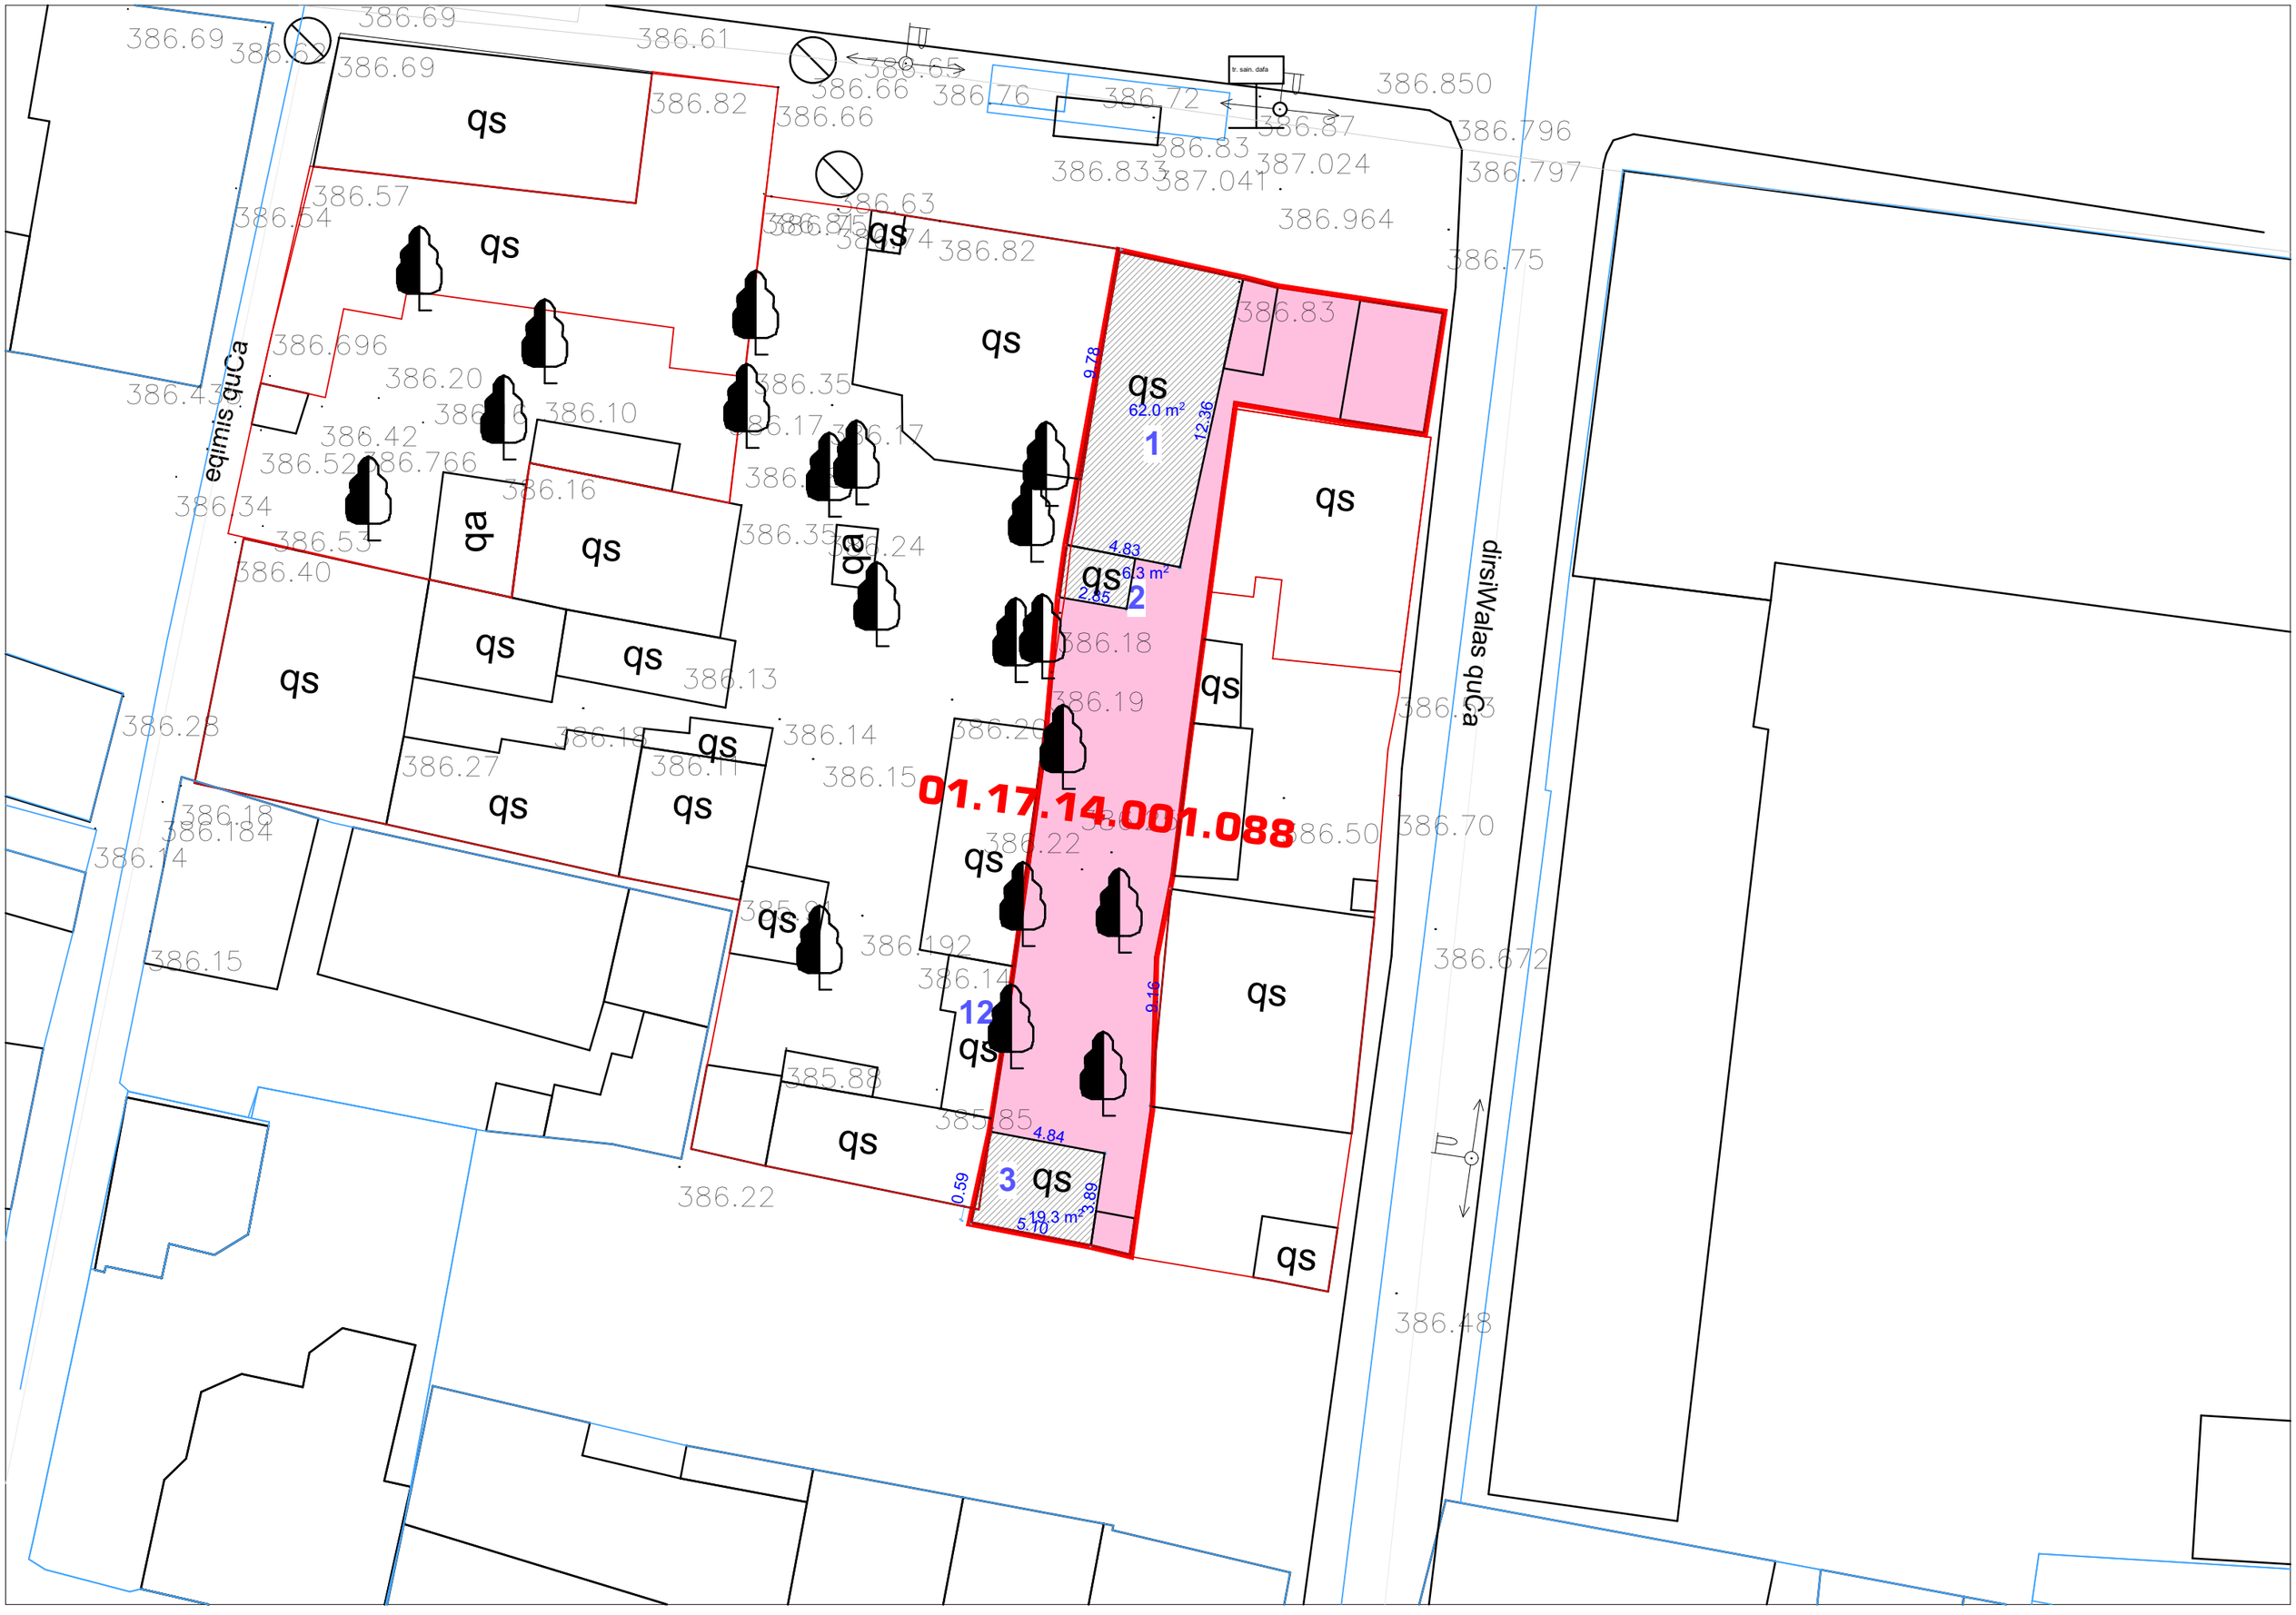

386.69
386.69
386.69
386.61
386.82
386.66
386.65
386.66
386.76
386.72
386.850
386.87
386.83
386.833
387.024
387.041
386.796
386.797
386.964
386.75
386.57
386.54
386.82
386.63
386.696
386.20
386.35
386.10
386.42
386.52
386.766
386.16
386.34
386.53
386.40
386.24
386.13
386.28
386.18
386.27
386.14
386.15
386.184
386.14
386.15
386.192
386.14
385.88
385.85
386.22
386.18
386.19
386.14
386.15
386.22
386.50
386.70
386.672
386.48
386.83
9.78
12.36
4.83
2.85
9.16
4.84
0.59
3.89
5.10
qs
62.0 m²
1
6.3 m²
2
19.3 m²
3
ga
eqimis quCa
dirsiWalas quCa
tr. sain. dafa
01.17.14.001.088