


ფასადი

Elevation

1:200

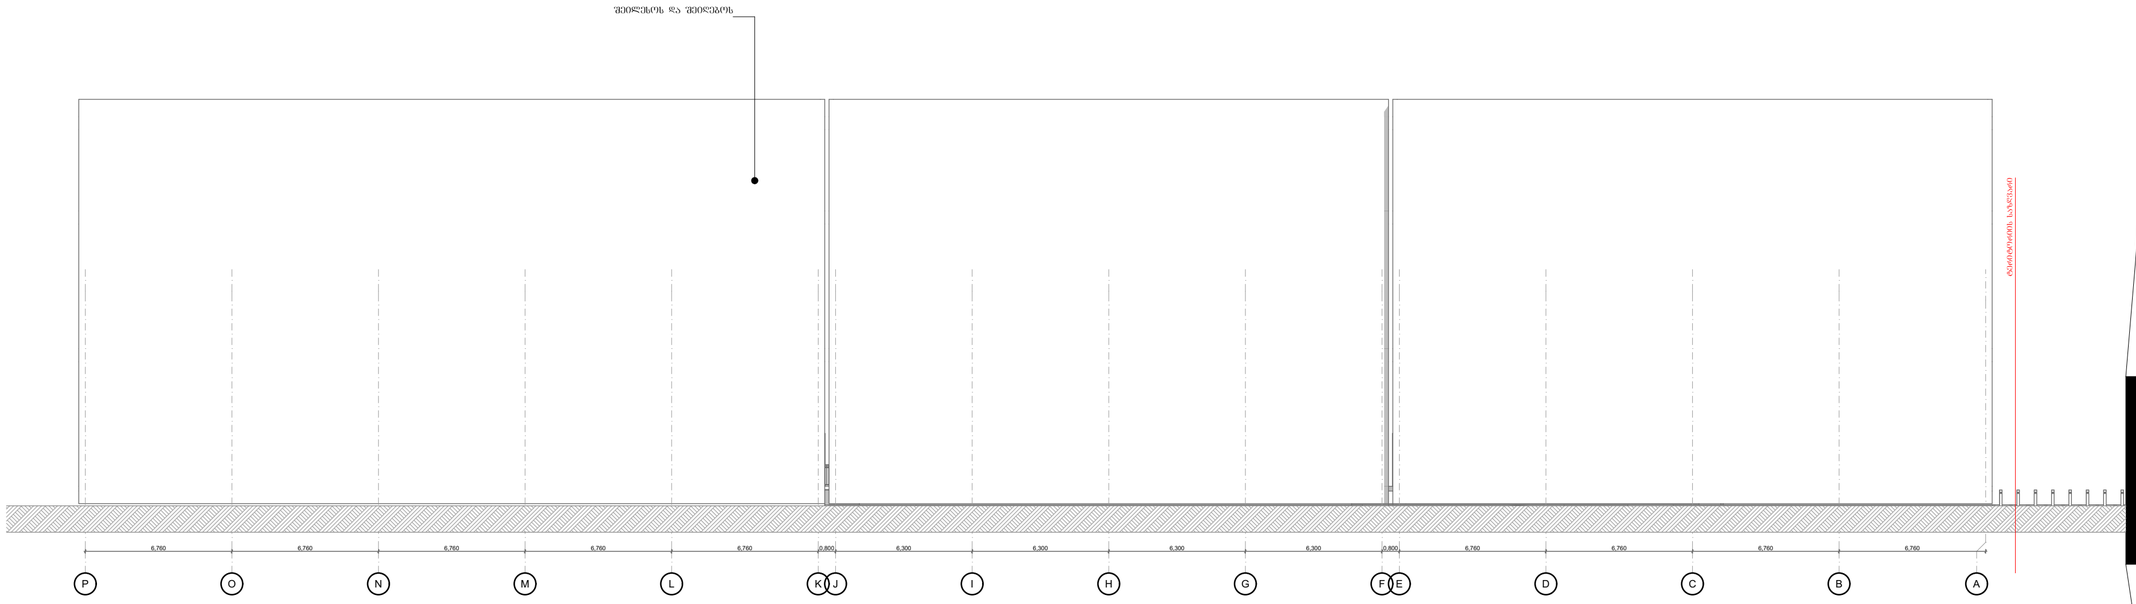

ფასადი

L-A P-M

1:200

ქ.თბილისი

შენობა

დიაგრამა

ნახაზის სახელი

ფასადი

დამკვეთი

შ.პ.ს. "ფონდატორ ბრუპი"

ობიექტის დასახელება

სამშენებლო მასალების საწყობი

მისამართი

მუხიანი, ა.ისააკიანის ქუჩის ჩიხი №4

ZS ARCHITECTS


საავტორო უფლება

შ.პ.ს."ბეოალიანსბრუპი"

ს/კ 400263200

სახელი	ხელმოწერა	თანამდებობა
ზაალ სალუაშვილი		დირექტორი
ზაალ სალუაშვილი		კონ. ავტორი

თარიღი	13.03.2023
მასშტაბი	1:200
ფურცლის ზომა	A2
ნახაზის ნომერი	A-11

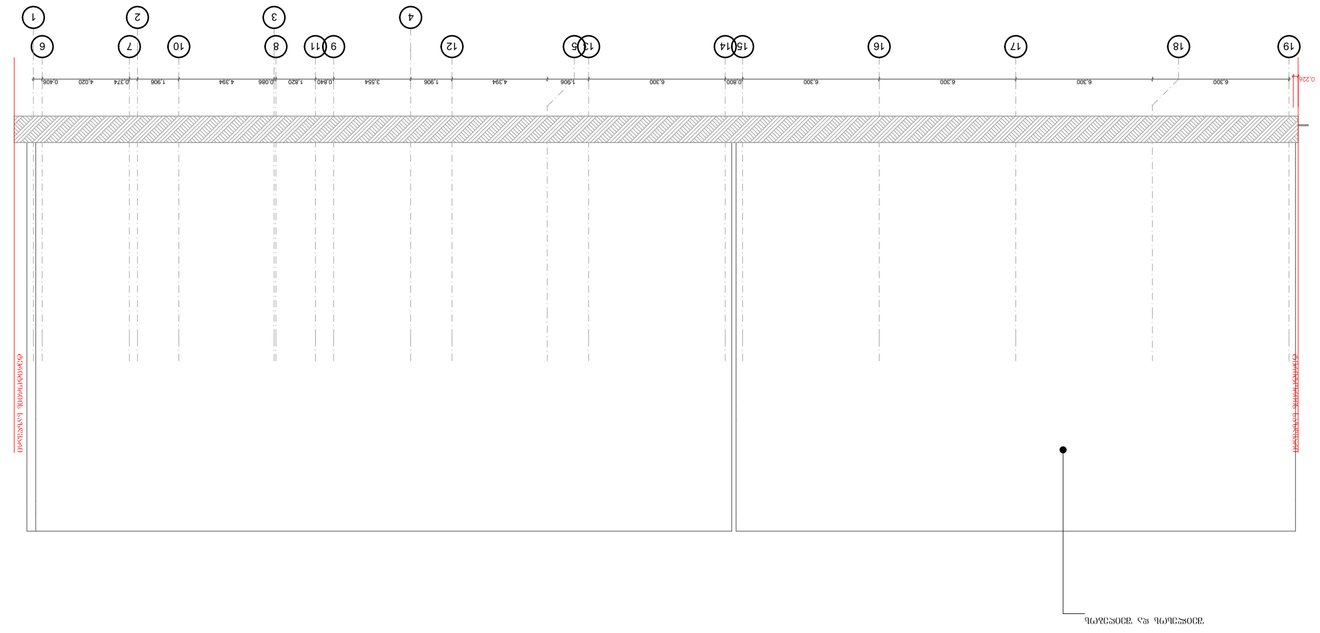

12-1

1:200

12-1

1:200

ZS ARCHITECTS













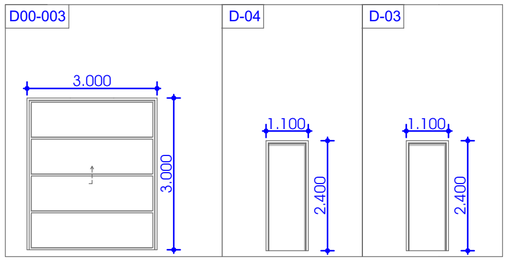

ტიპი	ზომები	მასალა	ფართობი	რაოდენობა
D-003	3.0X3.0	ლითონი	9 მ²	4
D-04	2.4X1.1	ლითონი		4
D-03	2.4X1.1	ლითონი		8

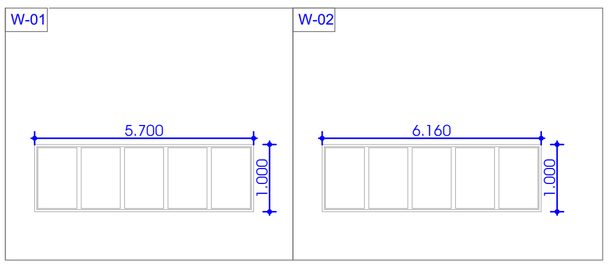

ტიპი	ზომები	მასალა	ფართობი	რაოდენობა
W-01	6.16X1.00	ლითონი		14
W-02	5.70X1.00	ლითონი		8

0.

Ground Floor (15)

1:100

ქ.თბილისი

შენიშვნა

დიაგრამა

ნახაზის სახელი

დამკვეთი

შ.პ.ს. "ფონდატორ ბრუპი"

ობიექტის დასახელება

სამშენებლო მასალების საწყობი

მისამართი

მუხიანი, ა.ისააკიანის ქუჩის ჩიხი №4

ZS ARCHITECTS

საავტორო უფლება

შ.პ.ს."ბეოალიანსბრუპი"

ს/კ 400263200

სახელი	ხელმოწერა	თანამდებობა
ზაალ სალუაშვილი		დირექტორი
ზაალ სალუაშვილი		არქ. ავტორი

თარიღი 13.03.2023

მასშტაბი

ფურცლის ზომა A2

ნახაზის ნომერი