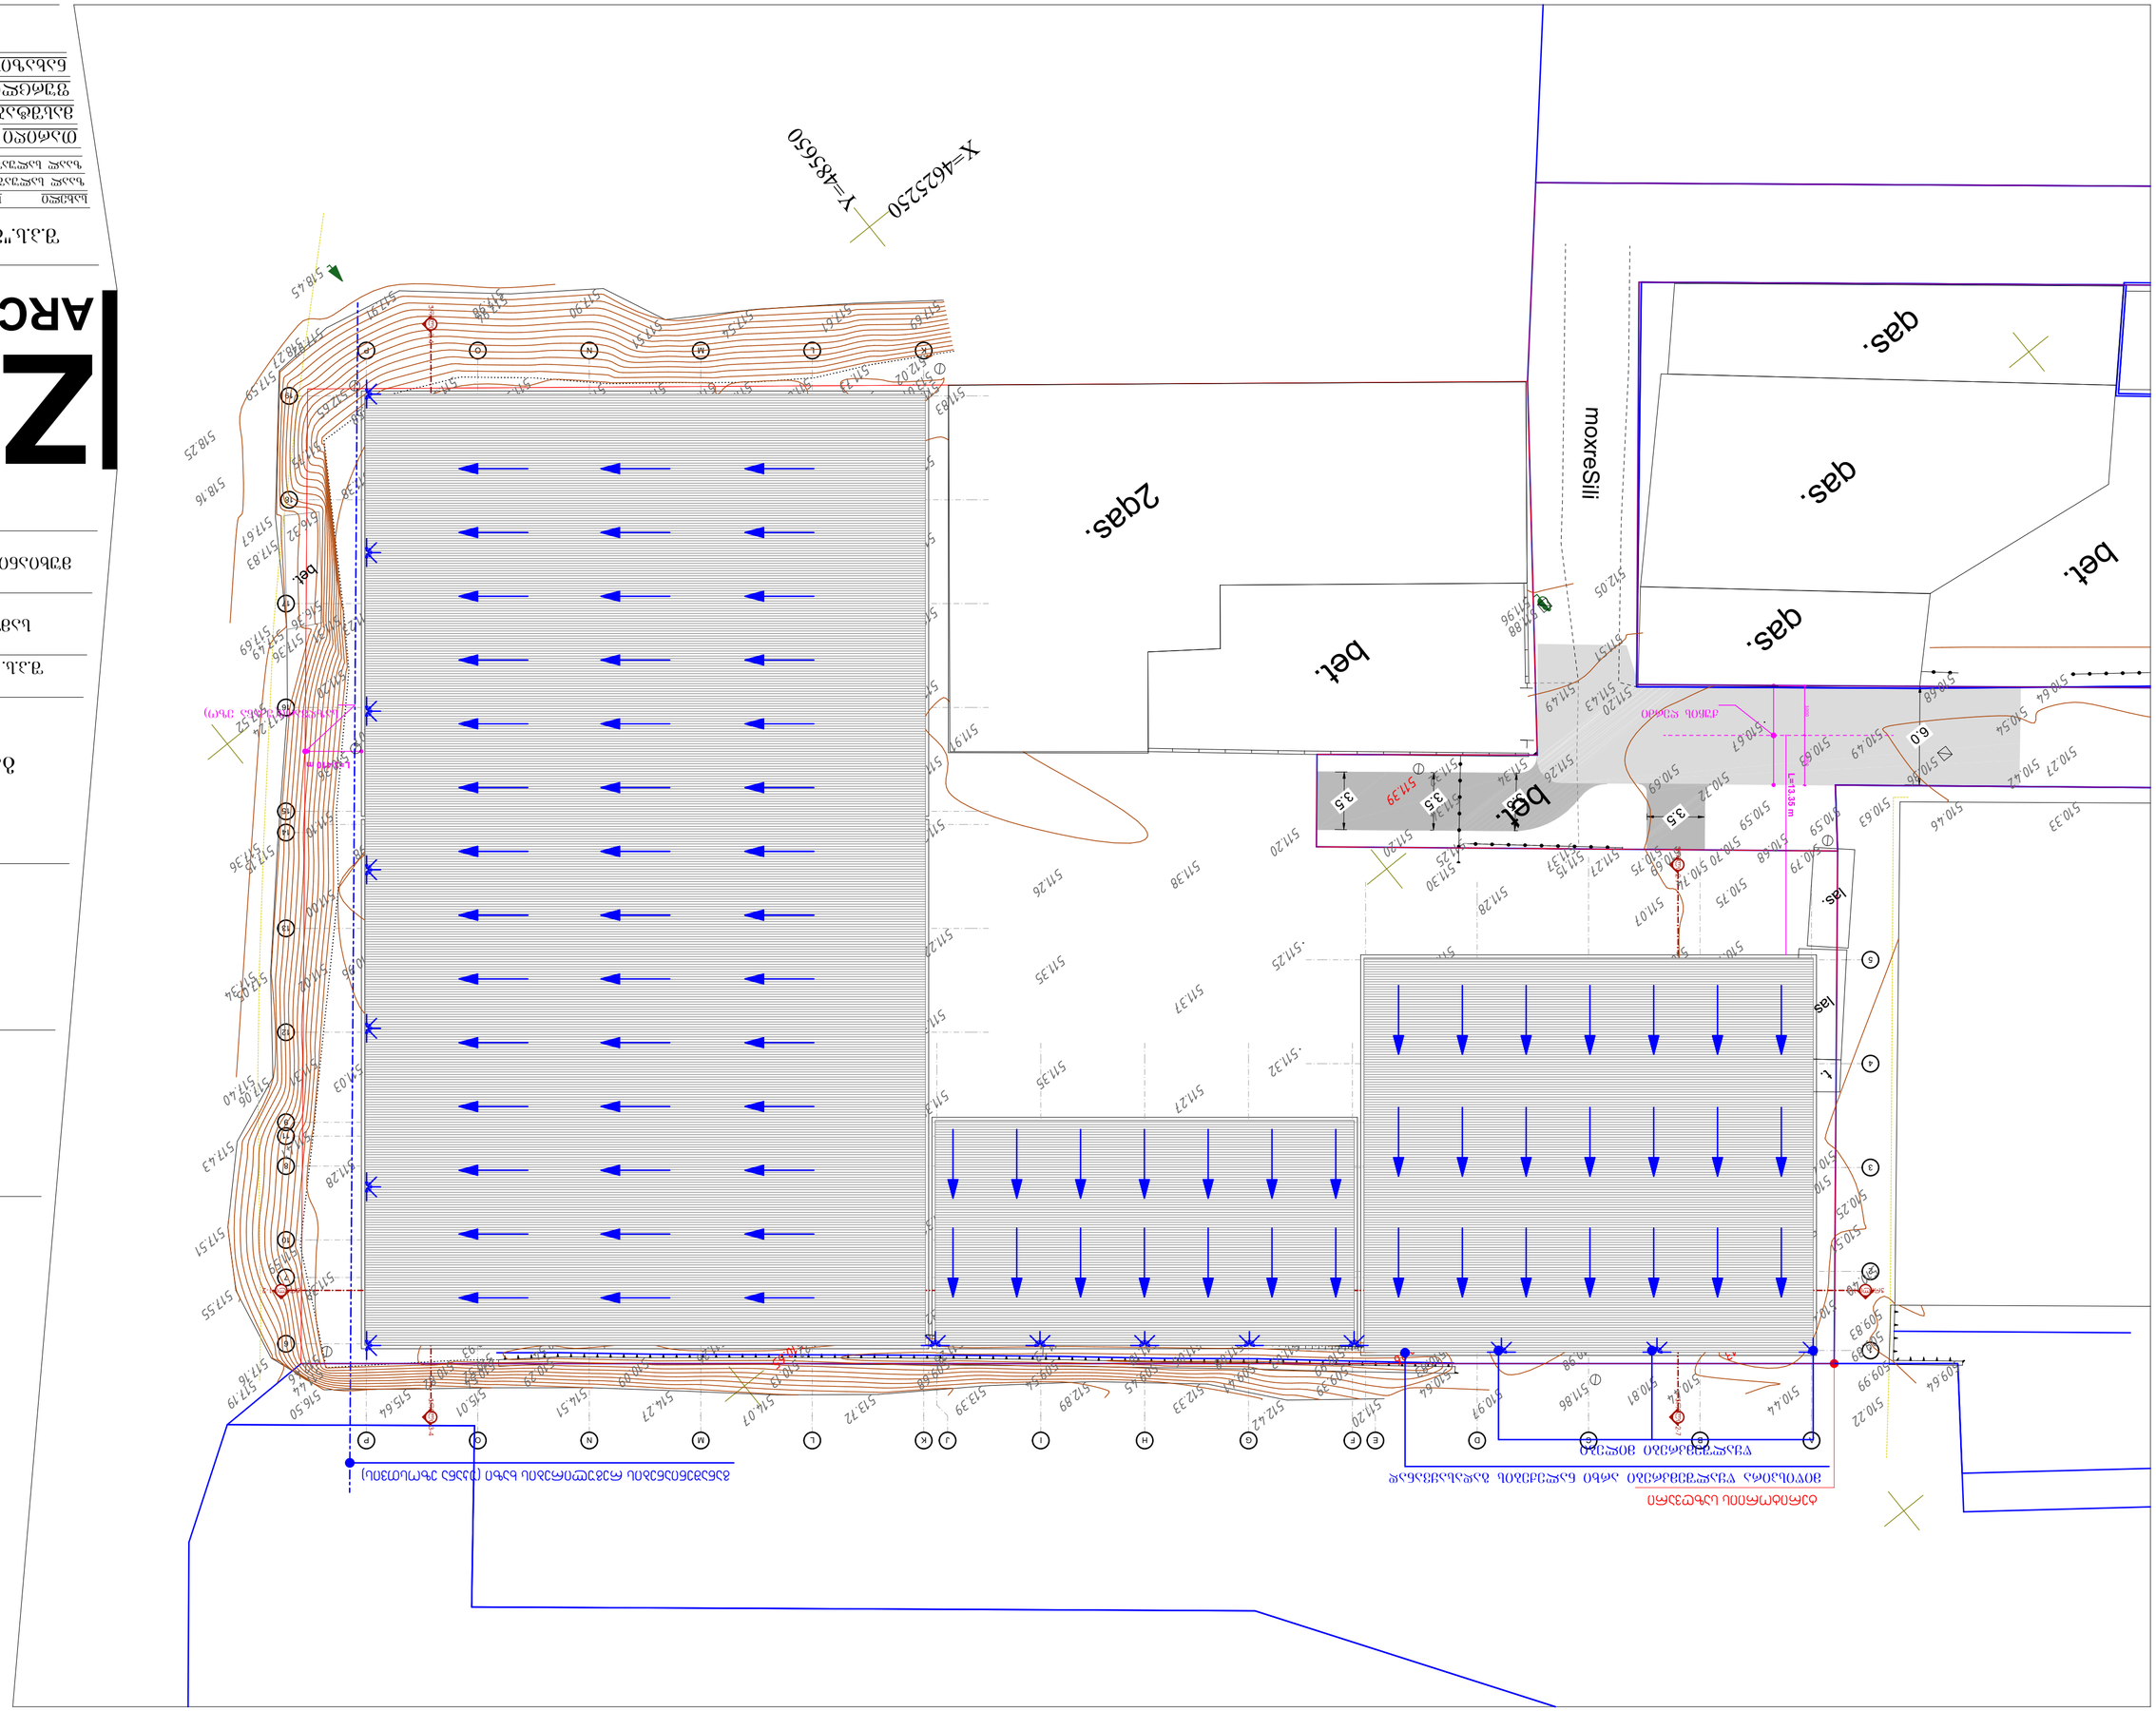

GSPublisherVersion 0.1.100.100

ZS

ARCHITECTS

მასშტაბი
ნახაზის ნომერი

ნახაზის სახელი

ფურცლის ზომა A2

თარიღი 13.03.2023

ქ.თბილისი

შ.პ.ს. "ფონდატორ გრუპი"

მუხიანი, ა.ისააკიანის ქუჩის
ჩიხი #4

დამკვეთი
ობიექტის დასახელება

სამშენებლო მასალების
საწყობი

მისამართი

დიაგრამა

შენიშვნა

საავტორო uflrba

S.p.s."geoaliansgrupi"
s/k 400263200
ზაალ სალუაშვილი
პრ. ავტორი

სახელი ხელმოწერა თანამდებობა
დირექტორი
ზაალ სალუაშვილი

6.0

3.5
3.5

3.5

3.5

L

L

K

K

A B C D E G H I J

5

15

16

18

19

F

4

3

2

M

M

N

N

O

O

P

P

6

1

7

8

10

11

12

13

14

17

9

ჭრილი 2-8 ჭრილი 2-8

ჭრილი 1-2 ჭრილი 1-2 ჭრილი 2-7 ჭრილი 2-7 ჭრილი 3-4 ჭრილი 3-4 3.000 3.000

ქუჩის ღერძი საზღვარი(უკანა ეზო)

L=13.35

m
L=3.410 m

ბეტ.

ქას.

მოხრეშილი

ბეტ.

ლას.

ლას.

t.

ბეტ.

2ქას.

ქას.

ქას.

Y=485650

X=4625250

ბეტ.

511.91

511.33

511.37

511.41

511.43

511.38

511.83

511.45

513.01

511.73

512.02

511.61

511.46

511.54

511.46

511.41

511.53

511.54

511.58

511.75

511.31

511.20

510.36

511.10

511.00

511.02

511.31

511.41

511.59

511.44

512.46

510.82

510.54

510.52

510.29
510.54

510.09

510.13
510.65

509.68

509.54

509.45

509.41

509.39

510.64
510

510

.86

.83
510.99

511.08

511.18

511.26

511.22

511.26

511.14

510.93

511.38

511.28

511.03

510.96

510.98

511.07

511.23

511.38

512.65

511.25

511.14
510.97

511.23

511.33

511.60

511.38

511.25

511.12

511.22

511.20

511.26

511.21
511.11

511.32

511.36

511.28

511.01

511.12

511.32

511.18

511.18

511.20

511.30

511.35

511.21

511.22

511.22

511.32

511.38

511.31

511.32

511.35

511.33

511.32

511.23

511.18

511.27

511

511

.58

.24

511.19

511.33

511.35

511.32

511.28
511.22

511.24

511.34

511.25

511.24

511.23

511.30

511.32

511.26

511.13

511.23
511.09

511.01

511.24

511.24

511.30

511.30

511.10

511.18

511.08

511.04

510.91

511.18

511.23

511.28

511.35

511.35

511.26

511.38

511.37

511.27

511.24

511.24

511.06

511.03

511.22

511.32

511.25

511.20
511.39
511.32

511.30

511.24

511.24

511.19

511.19

511.09

511.20

512.42
512.33

512.89

513.39

513.72

514.07

514.27

514.51

515.01

515.64

516.50
517.16

517.19

517.55

517.51

517.43

517.06

517.40

517.05

517.34

517.15

517.36

517.24

517.52

517.36

517.49

517.69

517.83
517.67
518.16
518.25

517.59
518.27

517.92
517.91
518.45

517.98

517.94

517.90

517.51

517.54

517.61

517.69

516.36

516.32

511.86
511.13

510.97

511.20

511.23

511.22

511.27

511.28
511.15

511.27

511.27

511.20

511.04

510.98

510.81

511.01

511.23

511.18

511.06

511.07
510.75

510.70

510.75

510

510

.64

.72

511.14

510.58

510.46

510.25

510.40

509.83

509.99
509.89

509.64

510.22

510.44

510.44

510.46

510.59
510.80

511.07

511.12

510.85

510.94

510.81

510.90

510.88

510.51

510.53

510.77

510.94

511.12

510.90

511.27

510.69

510.69
510.67

510.59

510.49

510.63

510.46
510.36

510.64

510.68

510.27

510.33

510.38

511.34

511.20

511.20

511.22

510.65

510.75
510.74

510.72

510.68

510.79
510.59

510.63

510.42
510.54

511

511

.96

.88

511.43

512.05

511.51

511.20

511.49

511.26

511.34

511.25

511.37

ტერიტორიის საზღვარი
განაშენიანების რეგულირების ხაზი (უკანა ეზოსთვის)
წყალშემკრები მილები

მიწისპირა წყალშემკრები არხი ნალექების გადასაყვანად

გენგეგმა
სიმაღლის
განსაზღვრის
სქემა

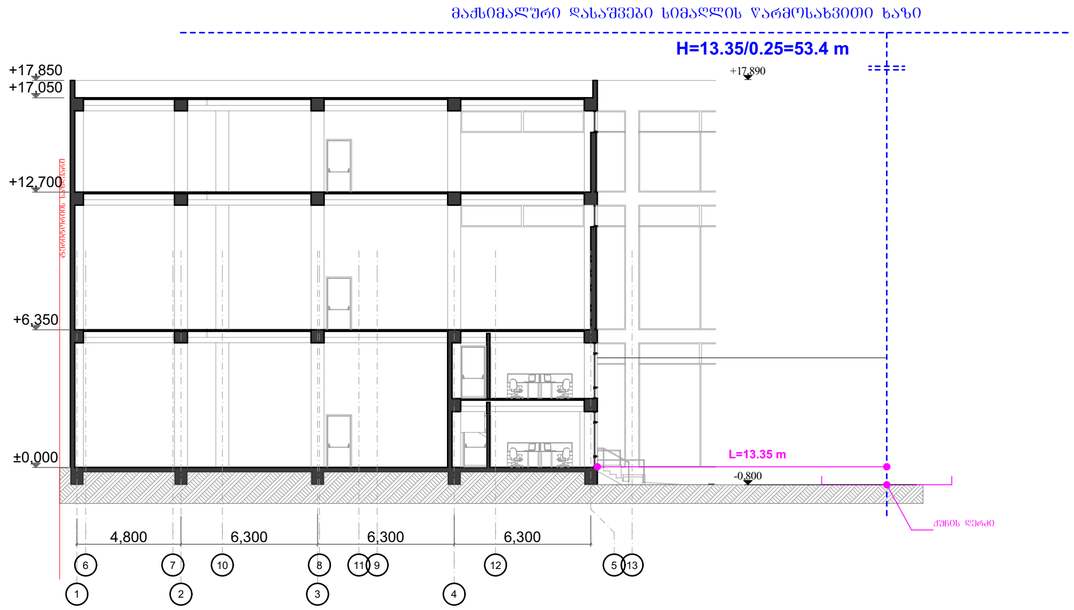

0. Ground Floor (14) 1:200

მაქსიმალური დასაშვები სიმაღლე საზოგადოებრივი მხრიდან

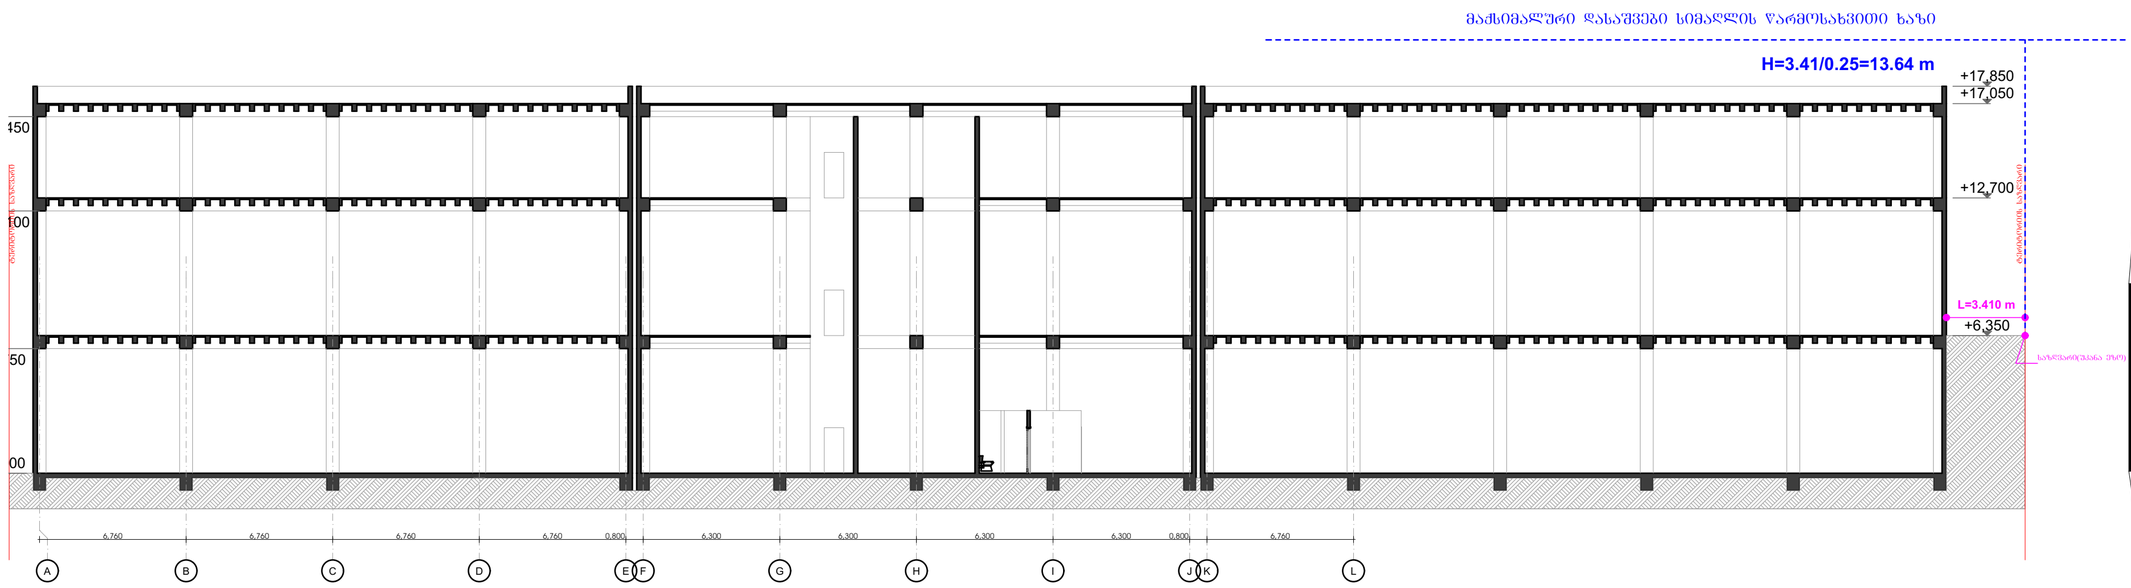

0. Ground Floor (13) 1:200

მაქსიმალური დასაშვები სიმაღლე უკანა ეზოს მხრიდან

ქ.თბილისი

შენიშვნა

დიაგრამა

ნახაზის სახელი

გენგეგმა

სიმაღლის სქემა

დამკვეთი

შ.პ.ს. "ფონდატორ ბრუპი"

ობიექტის დასახელება

სამშენებლო მასალების საწყობი

მისამართი

მუხიანი, ა.ისააკიანის ქუჩის ჩიხი №4

ZS ARCHITECTS

საავტორო უფლება

შ.პ.ს."გეოალიანსბრუპი"

ს/კ 400263200

სახელი	ხელმოწერა	თანამდებობა
ზაალ სალუაშვილი		დირექტორი
ზაალ სალუაშვილი		არქ. ავტორი

თარიღი	13.03.2023
მასშტაბი	1:200
ფურცლის ზომა	A2
ნახაზის ნომერი	A-15