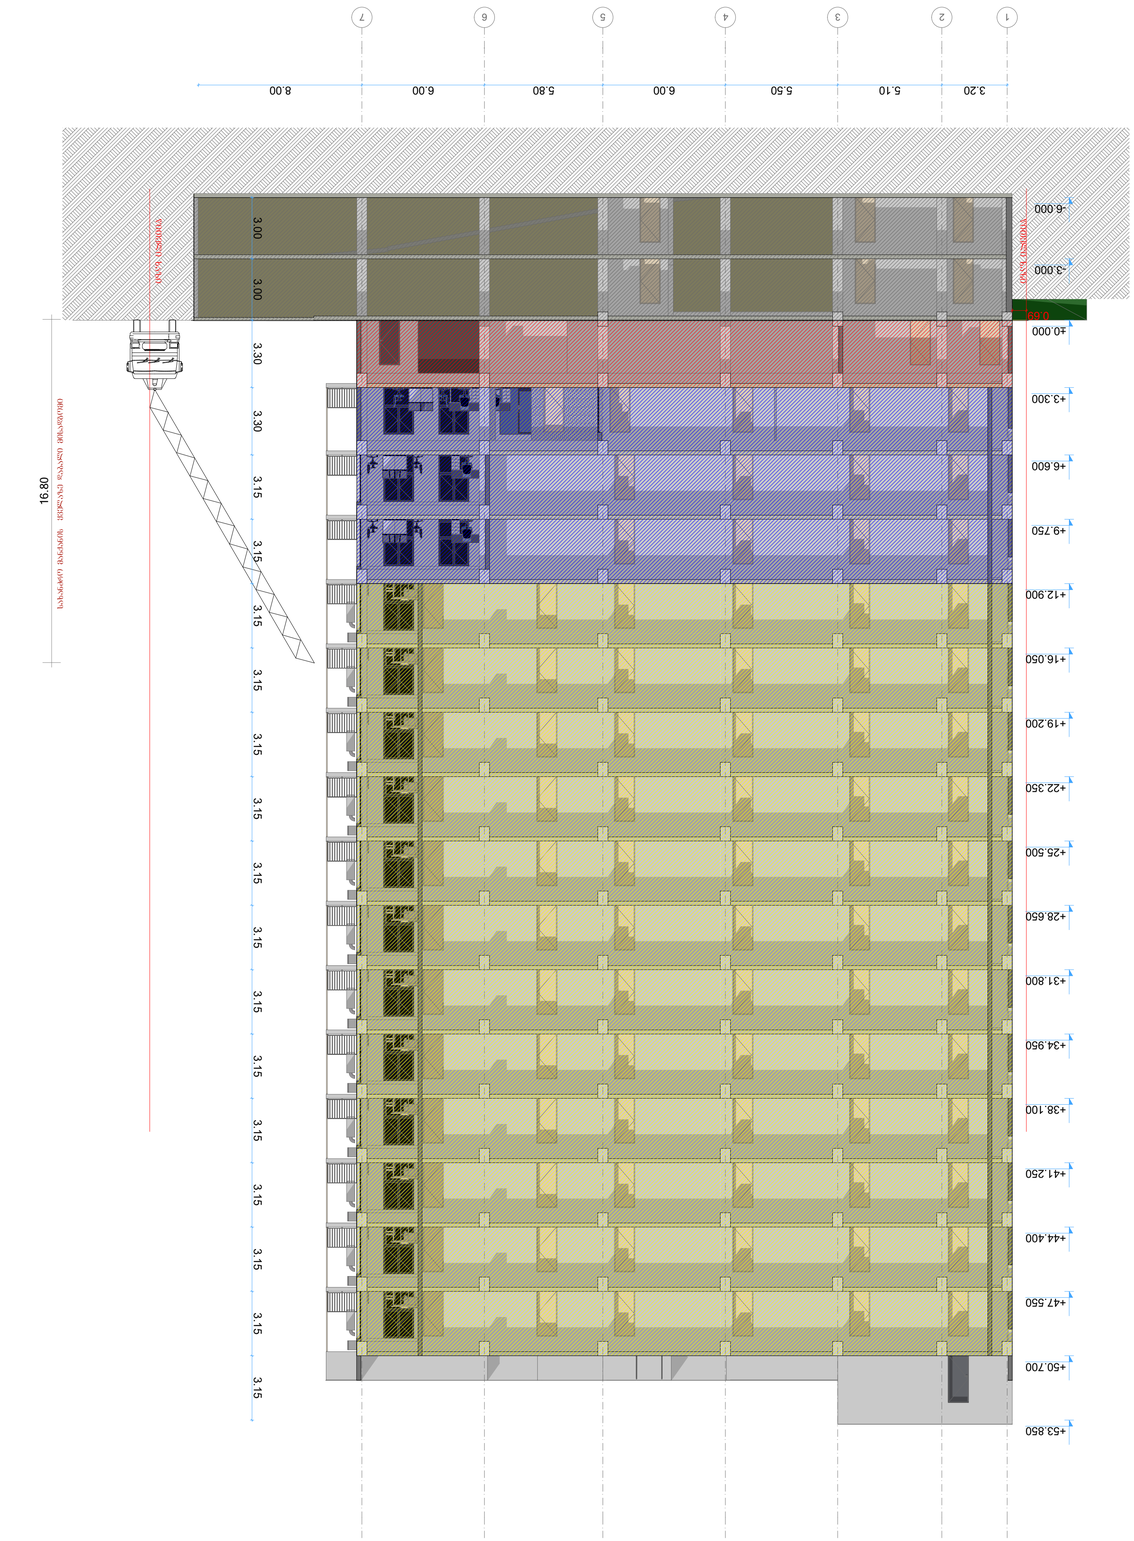

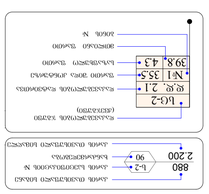

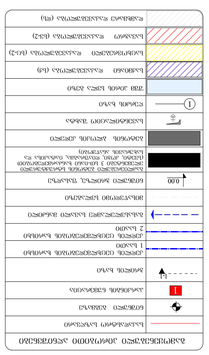

GSPublisherVersion 0.0.100.86

1 ღერძის ხაზი

ხელმოწერა

პირობითი ნიშნები

:

mT

.არქიტექტორი

დირექტორი

შეამოწმა

ნახაზის დასახელება

ფურცლები

დამკვეთი

:

სტადია ფურცელი

მისამართი

:

თანამდებობა გვარი ს.პ.

არქიტექტურული ნაწილი

ფორმატი ფაილის სახელი.1

მისამართი:

ქ. თბილისი

,

ბესარიონ JRentis ქუჩა
#

7

a

ქ. თბილისი

,

Sandor პეტეფის ქუჩა # 44

;
s

.

k. 01

.17

.10

.002

.246

მრავალფუნქციური

კომპლექსი

/შენობა

შპს

"ტერასა გრუპი

"

მასშტაბი

გამოყენებული პირობითი აღნიშვნები

გაძლიერებული ბეტონის სტრუქტურული
ელემენტები 3 სთ

-იანი ხანძარმედეგობით

(სვეტი, კოჭი, დიაფრაგმა, იატაკისა და
სახურავის ანაწყობი

)
ბეტონის ბლოკის კედელი

ნიშნული გეგმაზე

ჭრილის ხაზი

კედლის ცეცხლმედეგობის ხარისხი
1 საათი

საცხოვრებელი დაკავებულობა

(sc

-

2

)

გასასვლელამდე სავალი მანძილი

მისაწვდომი სვლაგეზი

საკადასტრო საზღვარი

დაკავებულობის ჯგუფი (ქვეჯგუფი)

დაკავებულობის დატვირთვა

კედლის ცეცხლმედეგობის ხარისხი
2 საათი

დამხმარე დაკავებულობა

(ds

)

2

.200

880

პარკინგის ნუმერაცია

კარის სპეციფიკაციის

#
ხანძარმედეგობა

კარის თავისუფალი სიგანე

კარის თავისუფალი სიმაღლე

ნიშნული ჭრილზე, ფასადზე

სავენტილაციო შახტა

sc

-

2
d

.

d.

2

.

1
#

1 35

.

5
39

.

8

4

.

3

ფართი ში

და კონტურზე
საზაფხულო ფართი

მთლიანი ფართი
ბინის

#

შშმ პირის სვლა გეზი

სავაჭრო დაკავებულობა

(

s

v

-

2

)

ნ. შოთაძე დ. ჩიჩუა ა. ზურაბიშვილი

საქმიანი დაკავებულობა

(sq

)

1

-

1

0

.00

შენობა აღიჭურვება შემდეგი სახის
ხანძრისგან დაცვის სისტემებით

:

NFPA 13

-ის მიხედვით დაყენებული
ავტოსაშხეფი სისტემა

.

NFPA 14

-ის მიხედვით დაყენებული
მილდგარების სისტემა

.

NFPA 10

-ის მოთხოვნების
შესაბამისი პორტატული A კლასის
ცეცხლსაქრობები

.

კვამლაღმომჩენი

.

სახანძრო განგაშის სისტემა

.

საგანგებო ხმოვანი განგაშის
საკომუნიკაციო სისტემა

.

ხანძრის საკონტროლო ცენტრი

.

კვამლის გამწოვი მექანიკური
სანიავებელი სისტემები, საიდანაც
გაიწოვება წვის პროდუქტები

.

90 s-2

1

საცხოვრებელი ფართი - 5296

.8

m

2

საზაფხულო ფართი - 892

.

2

m

2

კიბის უჯრედი და სადარბაზოს ფართი - 1947

.0

m

2

კომერციული ფართი - 344

.9

m

2

საოფისე ფართი - 1400

.8

m

2

დამხმარე ფართი - 49

.8

m

2

ავტოსადგომის ფართი - 1262

.4

m

2

k1 = 663

.

3 kv

.

m. / 1800 =

0

,

4

k2 = 9 884

.

6 kv

.

m. / 1800 =

5

,

5

k3 =

491

.

2 kv

.

m. / 1800 =

0

,

3

სამშენებლო ფართი -

12 743

.

6 kv

.

m

.

მიწის ნაკვეთის ფართი = 1 800 კვ

.

m

.

1

2

3

4

5

6

7

3.20 5.10 5.50 6.00 5.80 6.00 8.00

3.00 3.00 3.30 3.30 3.15 3.15 3.15 3.15 3.15 3.15 3.15 3.15 3.15 3.15 3.15 3.15 3.15 3.15 3.15

-6.000

-3.000

±0.000

+3.300

+6.600

+9.750

+12.900

+16.050

+19.200

+22.350

+25.500

+28.650

+31.800

+34.950

+38.100

+41.250

+44.400

+47.550

+50.700

+53.850

0.69

სახანძრო მანქანის ყველაზე დაბალი მისადგომი

16.80

წითელი ხაზი

წითელი ხაზი

ჭრილი

2

-

2

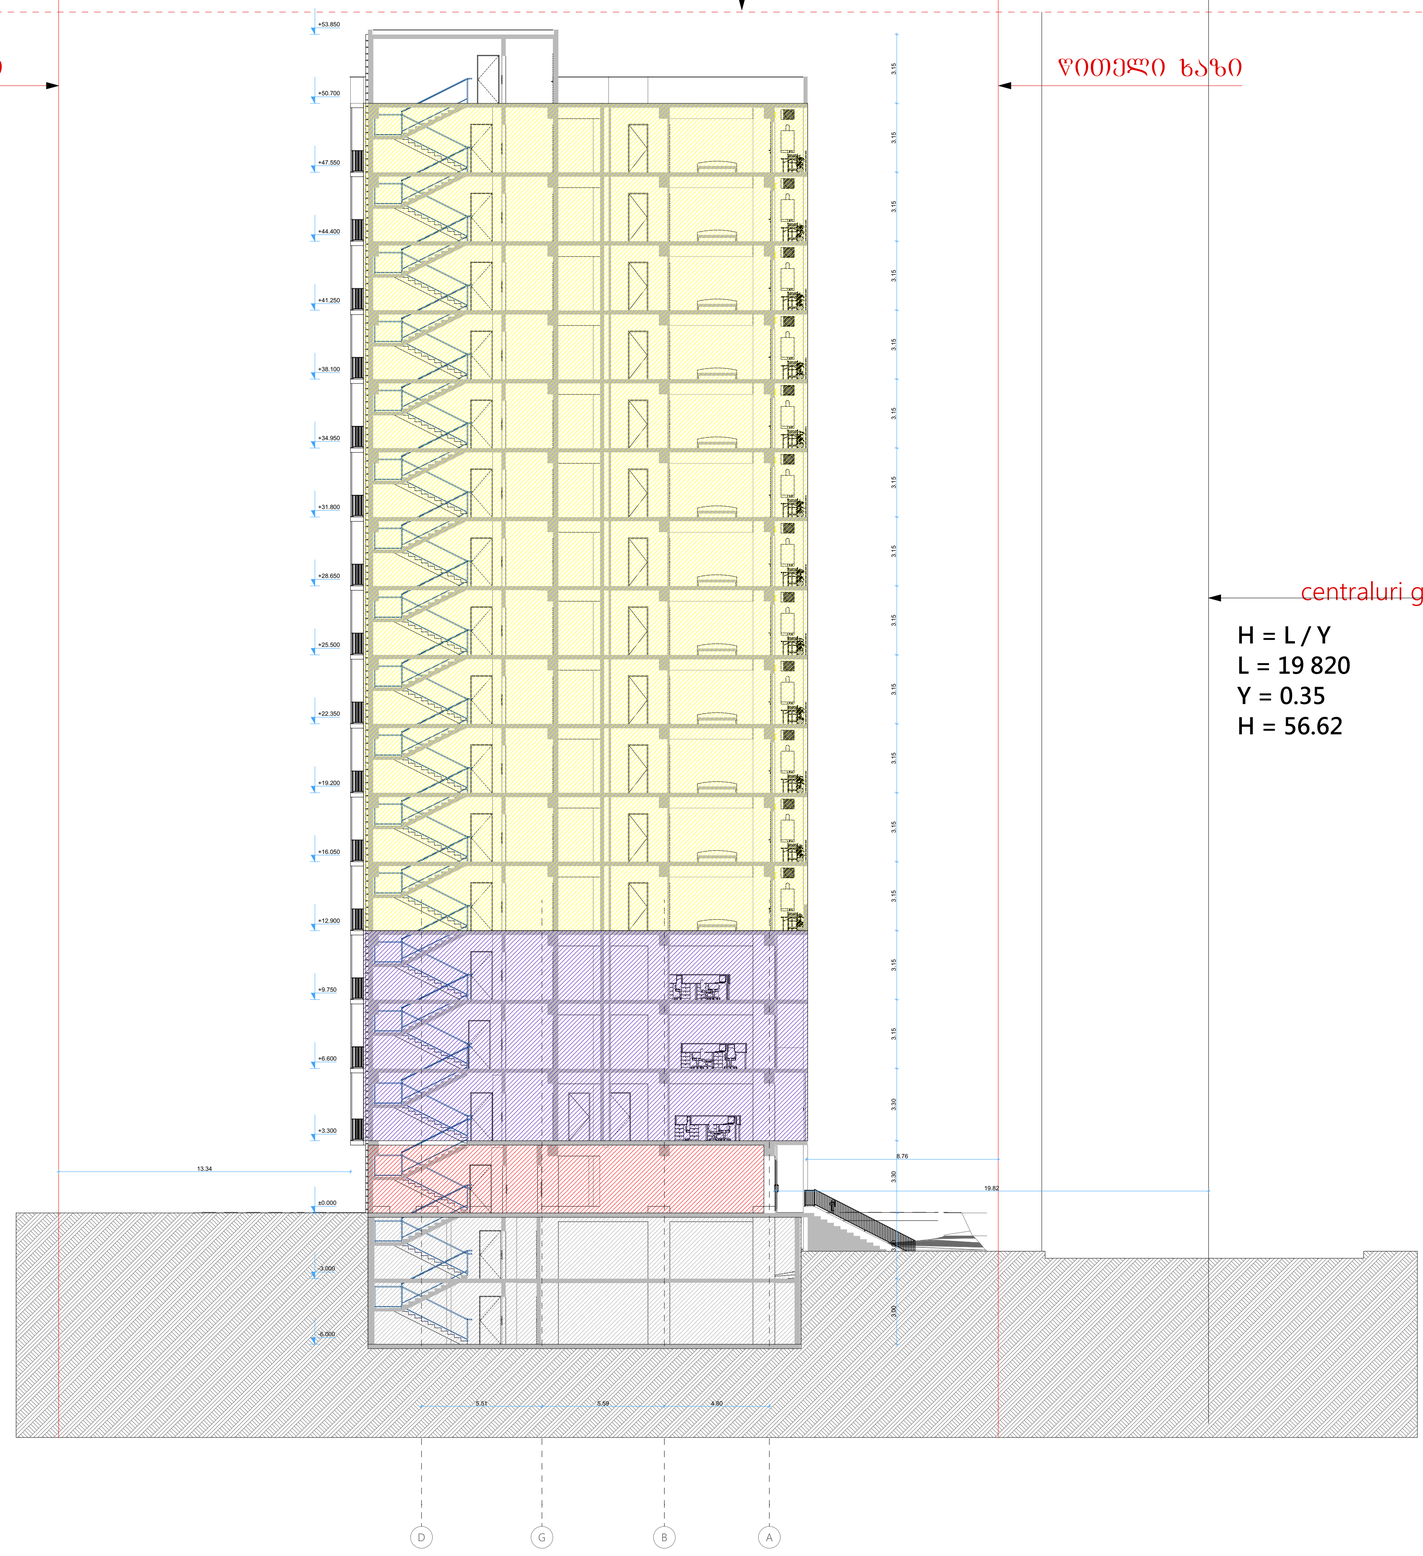

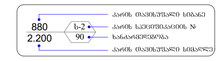

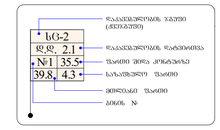

GSPublisherVersion 0.0.100.86

1 ღერძის ხაზი

ხელმოწერა

პირობითი ნიშნები

:

mT

.არქიტექტორი

დირექტორი

შეამოწმა

ნახაზის დასახელება

ფურცლები

დამკვეთი

:

სტადია ფურცელი

მისამართი

:

თანამდებობა გვარი ს.პ.

არქიტექტურული ნაწილი

ფორმატი ფაილის სახელი.1

მისამართი:

ქ. თბილისი

,

ბესარიონ JRentis ქუჩა
#

7

a

ქ. თბილისი

,

Sandor პეტეფის ქუჩა # 44

;
s

.

k. 01

.17

.10

.002

.246

მრავალფუნქციური

კომპლექსი

/შენობა

შპს

"ტერასა გრუპი

"

მასშტაბი

გამოყენებული პირობითი აღნიშვნები

გაძლიერებული ბეტონის სტრუქტურული
ელემენტები 3 სთ

-იანი ხანძარმედეგობით

(სვეტი, კოჭი, დიაფრაგმა, იატაკისა და
სახურავის ანაწყობი

)
ბეტონის ბლოკის კედელი

ნიშნული გეგმაზე

ჭრილის ხაზი

კედლის ცეცხლმედეგობის ხარისხი
1 საათი

საცხოვრებელი დაკავებულობა

(sc

-

2

)

გასასვლელამდე სავალი მანძილი

მისაწვდომი სვლაგეზი

საკადასტრო საზღვარი

დაკავებულობის ჯგუფი (ქვეჯგუფი)

დაკავებულობის დატვირთვა

კედლის ცეცხლმედეგობის ხარისხი
2 საათი

დამხმარე დაკავებულობა

(ds

)

2

.200

880

პარკინგის ნუმერაცია

კარის სპეციფიკაციის

#
ხანძარმედეგობა

კარის თავისუფალი სიგანე

კარის თავისუფალი სიმაღლე

ნიშნული ჭრილზე, ფასადზე

სავენტილაციო შახტა

sc

-

2
d

.

d.

2

.

1
#

1 35

.

5
39

.

8

4

.

3

ფართი ში

და კონტურზე
საზაფხულო ფართი

მთლიანი ფართი
ბინის

#

შშმ პირის სვლა გეზი

სავაჭრო დაკავებულობა

(

s

v

-

2

)

ნ. შოთაძე დ. ჩიჩუა ა. ზურაბიშვილი

საქმიანი დაკავებულობა

(sq

)

1

-

1

0

.00

შენობა აღიჭურვება შემდეგი სახის
ხანძრისგან დაცვის სისტემებით

:

NFPA 13

-ის მიხედვით დაყენებული
ავტოსაშხეფი სისტემა

.

NFPA 14

-ის მიხედვით დაყენებული
მილდგარების სისტემა

.

NFPA 10

-ის მოთხოვნების
შესაბამისი პორტატული A კლასის
ცეცხლსაქრობები

.

კვამლაღმომჩენი

.

სახანძრო განგაშის სისტემა

.

საგანგებო ხმოვანი განგაშის
საკომუნიკაციო სისტემა

.

ხანძრის საკონტროლო ცენტრი

.

კვამლის გამწოვი მექანიკური
სანიავებელი სისტემები, საიდანაც
გაიწოვება წვის პროდუქტები

.

90 s-2

1

საცხოვრებელი ფართი - 5296

.8

m

2

საზაფხულო ფართი - 892

.

2

m

2

კიბის უჯრედი და სადარბაზოს ფართი - 1947

.0

m

2

კომერციული ფართი - 344

.9

m

2

საოფისე ფართი - 1400

.8

m

2

დამხმარე ფართი - 49

.8

m

2

ავტოსადგომის ფართი - 1262

.4

m

2

k1 = 663

.

3 kv

.

m. / 1800 =

0

,

4

k2 = 9 884

.

6 kv

.

m. / 1800 =

5

,

5

k3 =

491

.

2 kv

.

m. / 1800 =

0

,

3

სამშენებლო ფართი -

12 743

.

6 kv

.

m

.

მიწის ნაკვეთის ფართი = 1 800 კვ

.

m

.

D

G

B

A

3.00 3.00 3.30 3.30 3.15 3.15 3.15 3.15 3.15 3.15 3.15 3.15 3.15 3.15 3.15 3.15 3.15 3.15 3.15

-6.000

-3.000

±0.000

+3.300

+6.600

+9.750

+12.900

+16.050

+19.200

+22.350

+25.500

+28.650

+31.800

+34.950

+38.100

+41.250

+44.400

+47.550

+50.700

+53.850

5.51 5.59 4.80

8.76
13.34

19.82

ცენტრალური გზა

წითელი ხაზი წითელი ხაზი

სიმაღლის რეგულირების ხაზი

H = L /

Y

L = 19 820

Y =

0

.35

H =

5

6

.62

ჭრილი

3

-

3