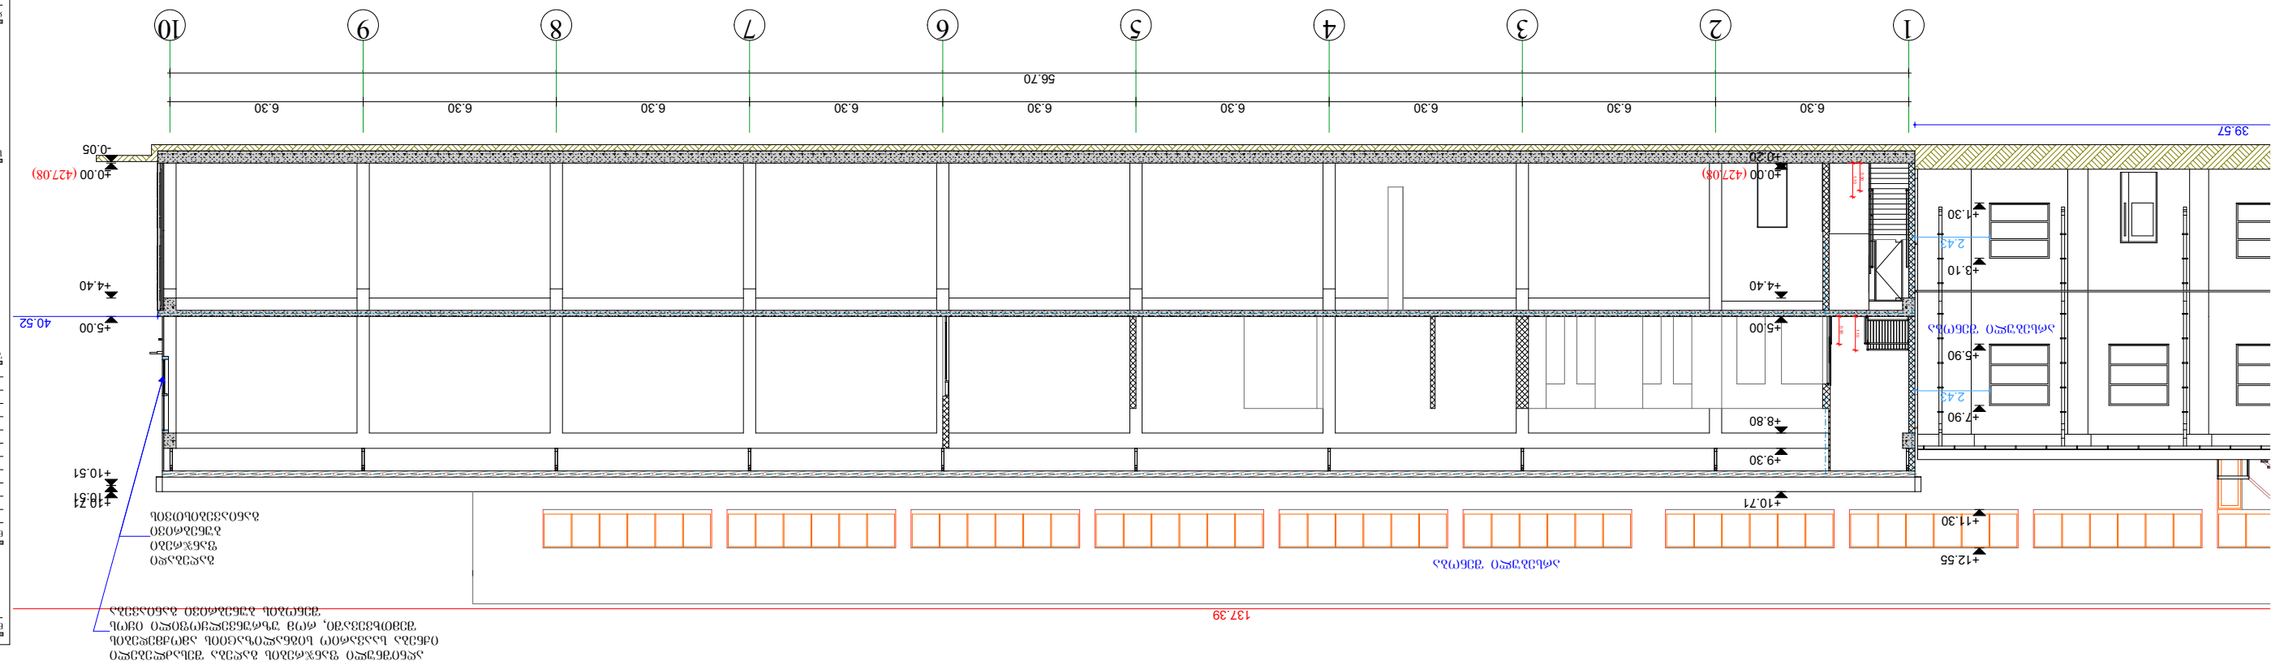

GSPublisherVersion 0.1.100.100

სქემატური ჭრილი

სამეურნეო და საწარმოო

ობიექტები (ქარხანა)

S.p.s ocneba
said. nom.: 245403086

დამკვეთი:

ნახაზის დასახელება

ობიექტის დასახელება:

ობიექტის მისამართი:

ქ. თბილისი
გრიგოლ ლორთქიფანიძის ქ.
#166 და გრიგოლ
ლორთქიფანიძის ქ. #166-ის
მიმდებარედ

(საკ/კოდი: 01.19.22.006.085)

დამგეგმარებელი:

პრ. ავტორი

თანამდებობა ხელმოწერა სახელი/გვარი

საავტორო უფლება: შ.პ.ს "შთ.ART"

შენიშვნა:

ქ. თბილისი 2021 წ.

ფორმატი: A3

დირექტორი

პრ. ავტორი

გ. კაპანაძე

S.p.s "ST.ART" s/k: 400022104
საქართველო, ქ. თბილისი,
აკ. წერეთლის გამზ. #115ა

ა. ბლიაძე

შეასრულა

შ. ტყემალაძე

მასშტაბი 1:200

ჭრილი 1-1

ნახაზი A.20

1 2 3 4 5 6 7 8 9 10

6.30 6.30 6.30 6.30 6.30 6.30 6.30 6.30 6.30

±0.00
+0.20

+4.40

+5.00

+8.80

+9.30

+10.71

-0.05

±0.00

+4.40

+5.00

+10.51

+10.51

+10.71

56.70

137.39

39.57

40.52

0.90

1.10

0.90

1.10

+1.30

+3.10

+5.90

+7.90

+11.30

+12.55

2.43

2.43

(427.08) (427.08)

არსებული შენობა

არსებული შენობა

გაღებადი
ფანჯრები
ბუნებრივი
განიავებისთვის

აღნიშნული ფანჯრების გაღება შესაძლებელი
იქნება საავარიო სიგნალიზაციის ამოქმედების
შემთხვევაში, რომ უზრუნველყოფილი იყოს
შენობის ბუნებრივი განიავება

მუშა 11.03.2023.პლა; A.20 ჭრილი 1-1; 100%; 3/13/2023 7:02 PM

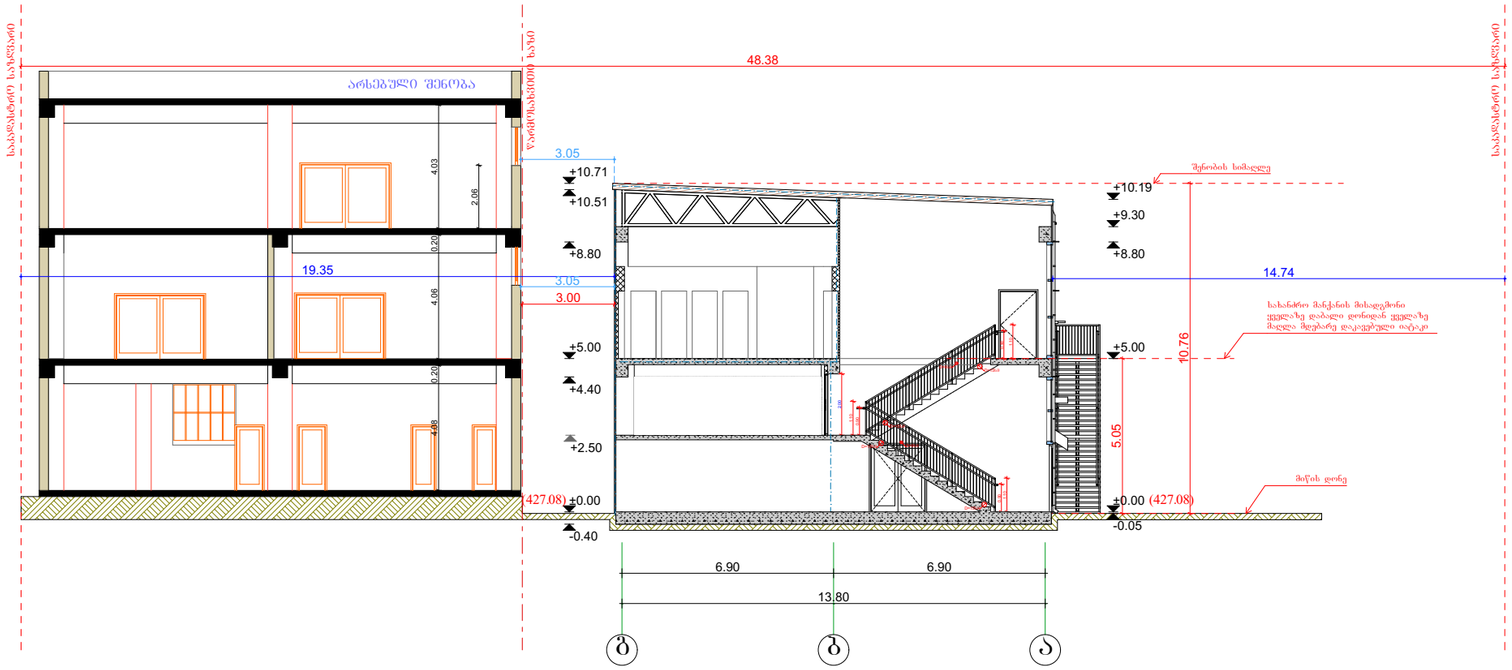

GSPublisherVersion 0.1.100.100

სქემატური ჭრილი

სამეურნეო და საწარმოო
ობიექტები

(ქარხანა

)

S

.

p

.s ocneba
said. nom.: 245403086

დამკვეთი

:

ნახაზის დასახელება

ობიექტის დასახელება

:

ობიექტის მისამართი

:

ქ. თბილისი
გრიგოლ ლორთქიფანიძის

q

.

#166 და გრიგოლ
ლორთქიფანიძის

q.

#166

-is
მიმდებარედ

(საკ

/კოდი: 01.19.22.006.085

)

დამგეგმარებელი

:

პრ. ავტორი

თანამდებობა ხელმოწერა სახელი

/გვარი

საავტორო უფლება:

S

.

p

.s

"ST

.ART

"

შენიშვნა

:

ქ. თბილისი 2021

w

.

ფორმატი:

A

3

დირექტორი

პრ. ავტორი

გ. კაპანაძე

S

.

p

.s

"ST

.ART

"

s

/

k: 400022104
საქართველო,

ქ. თბილისი

,

აკ. წერეთლის გამზ.

#115

a

ა. ბლიაძე

შეასრულა

შ. ტყემალაძე

მასშტაბი

1:200

ჭრილი

2

-

2

ნახაზი

A

.21

g

b

a

-0.40

±0.00

+4.40

+5.00

+8.80

+10.51

+10.71

13.80

1.10

0.90

0.90

1.10

0.90

5.05

10.76

2.00

48.38

19.35 14.74 1.10
6.90 6.90

4.08 0.20 4.06 0.20 4.03

3.00

2.06

3.05

3.05

+2.50

სახანძრო მანქანის მისადგმონი
ყველაზე დაბალი დონიდან ყველაზე
მაღლა მდებარე დაკავებული იატაკი

მიწის დონე

შენობის სიმაღლე

D

=15sm

D

=
9sm

D

=15sm

D

=15sm

D

=
9sm

D

=15sm

(427

.08

)

(427

.08

)

საკადასტრო საზღვარი

საკადასტრო საზღვარი

წარმოსახვითი ხაზი

არსებული შენობა

-0.05

±0.00

+5.00

+8.80

+9.30

+10.19

მუშა 11.03.2023.პლა; A.20 ჭრილი 1-1; 100%; 3/13/2023 7:02 PM