დენდროლოგიური პროექტის საინფორმაციო დაფა

დამკვეთი: ელენე სოსინა

მისამართი:

საპროექტო ტერიტორია: ს/კ 01.12.20.030.027

ობიექტის მისამართი: ქ. თბილისი, ცოტნე დადიანის №47,49

ნებართვის გაცემის ორგანო: სსიპ ქ.თბილისის მუნიციპალიტეტის მერიის გარემოს დაცვის სააქალაქო სამსახური

კ3 =197.8კვ.მ.

დენდროლოგიური პროექტის შეთანხმების თარიღი

დენდროლოგიური პროექტის დასრულების თარიღი: 31.06.2023 წ.

დასარგავი ხე - მცენარეების სახეობა

5 ძირი ჰიმალაის კედარი	სიმაღლე 3.0მ-დან, ღეროს დიამეტრი 14სმ-დან, ხნოვანება 10წ.
3 ძირი არყის ხე	სიმაღლე 3.5მ-დან, ღეროს დიამეტრი 14სმ-დან, ხნოვანება 10წ.
1 ძირი ირმის რქა	სიმაღლე 3.5მ-დან, ღეროს დიამეტრი 14სმ-დან, ხნოვანება 10წ.

არსებული გადასარგავი ხე - მცენარეების სახეობა

2 ძირი ტრახიკარპუსი	სიმაღლე 3.5მ, ღეროს დიამეტრი 17სმ.
2 ძირი კეთილშობილი დაფნა	სიმაღლე 2.0მ, ღეროს დიამეტრი 1.5სმ.

ახლადდარგულ ხე მცენარეების მოვლაზე პასუხისმგებელია:

ელენე სოსინა

ახლადდარგულ ხე მცენარეების მოვლის ხანგრძლივობა 3 წელი

გენგეგმა

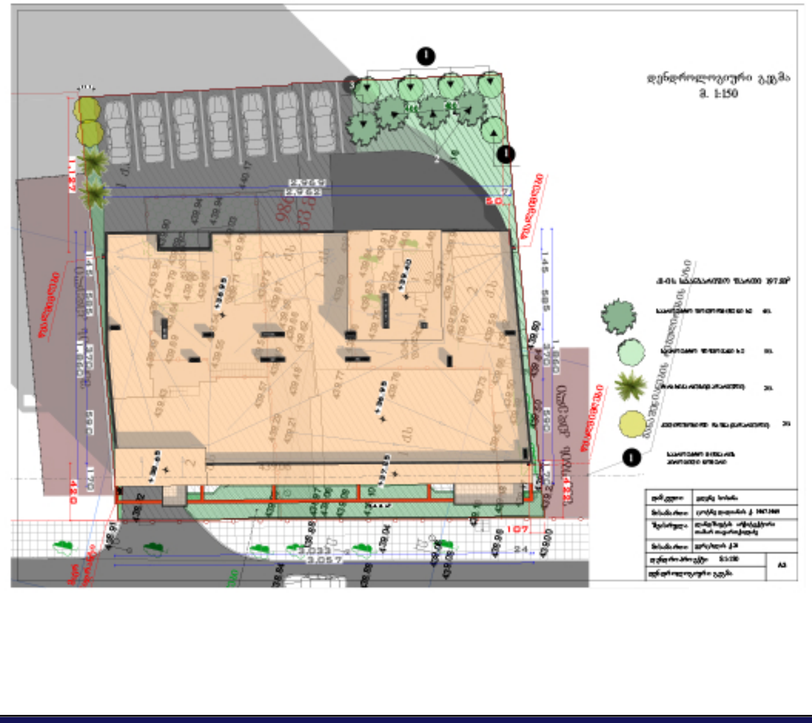

პერსპექტიული ხედები





დენდროლოგიური პროექტი

ქ.თბილისი, ცოტნე დადიანი ქ.№47, №49

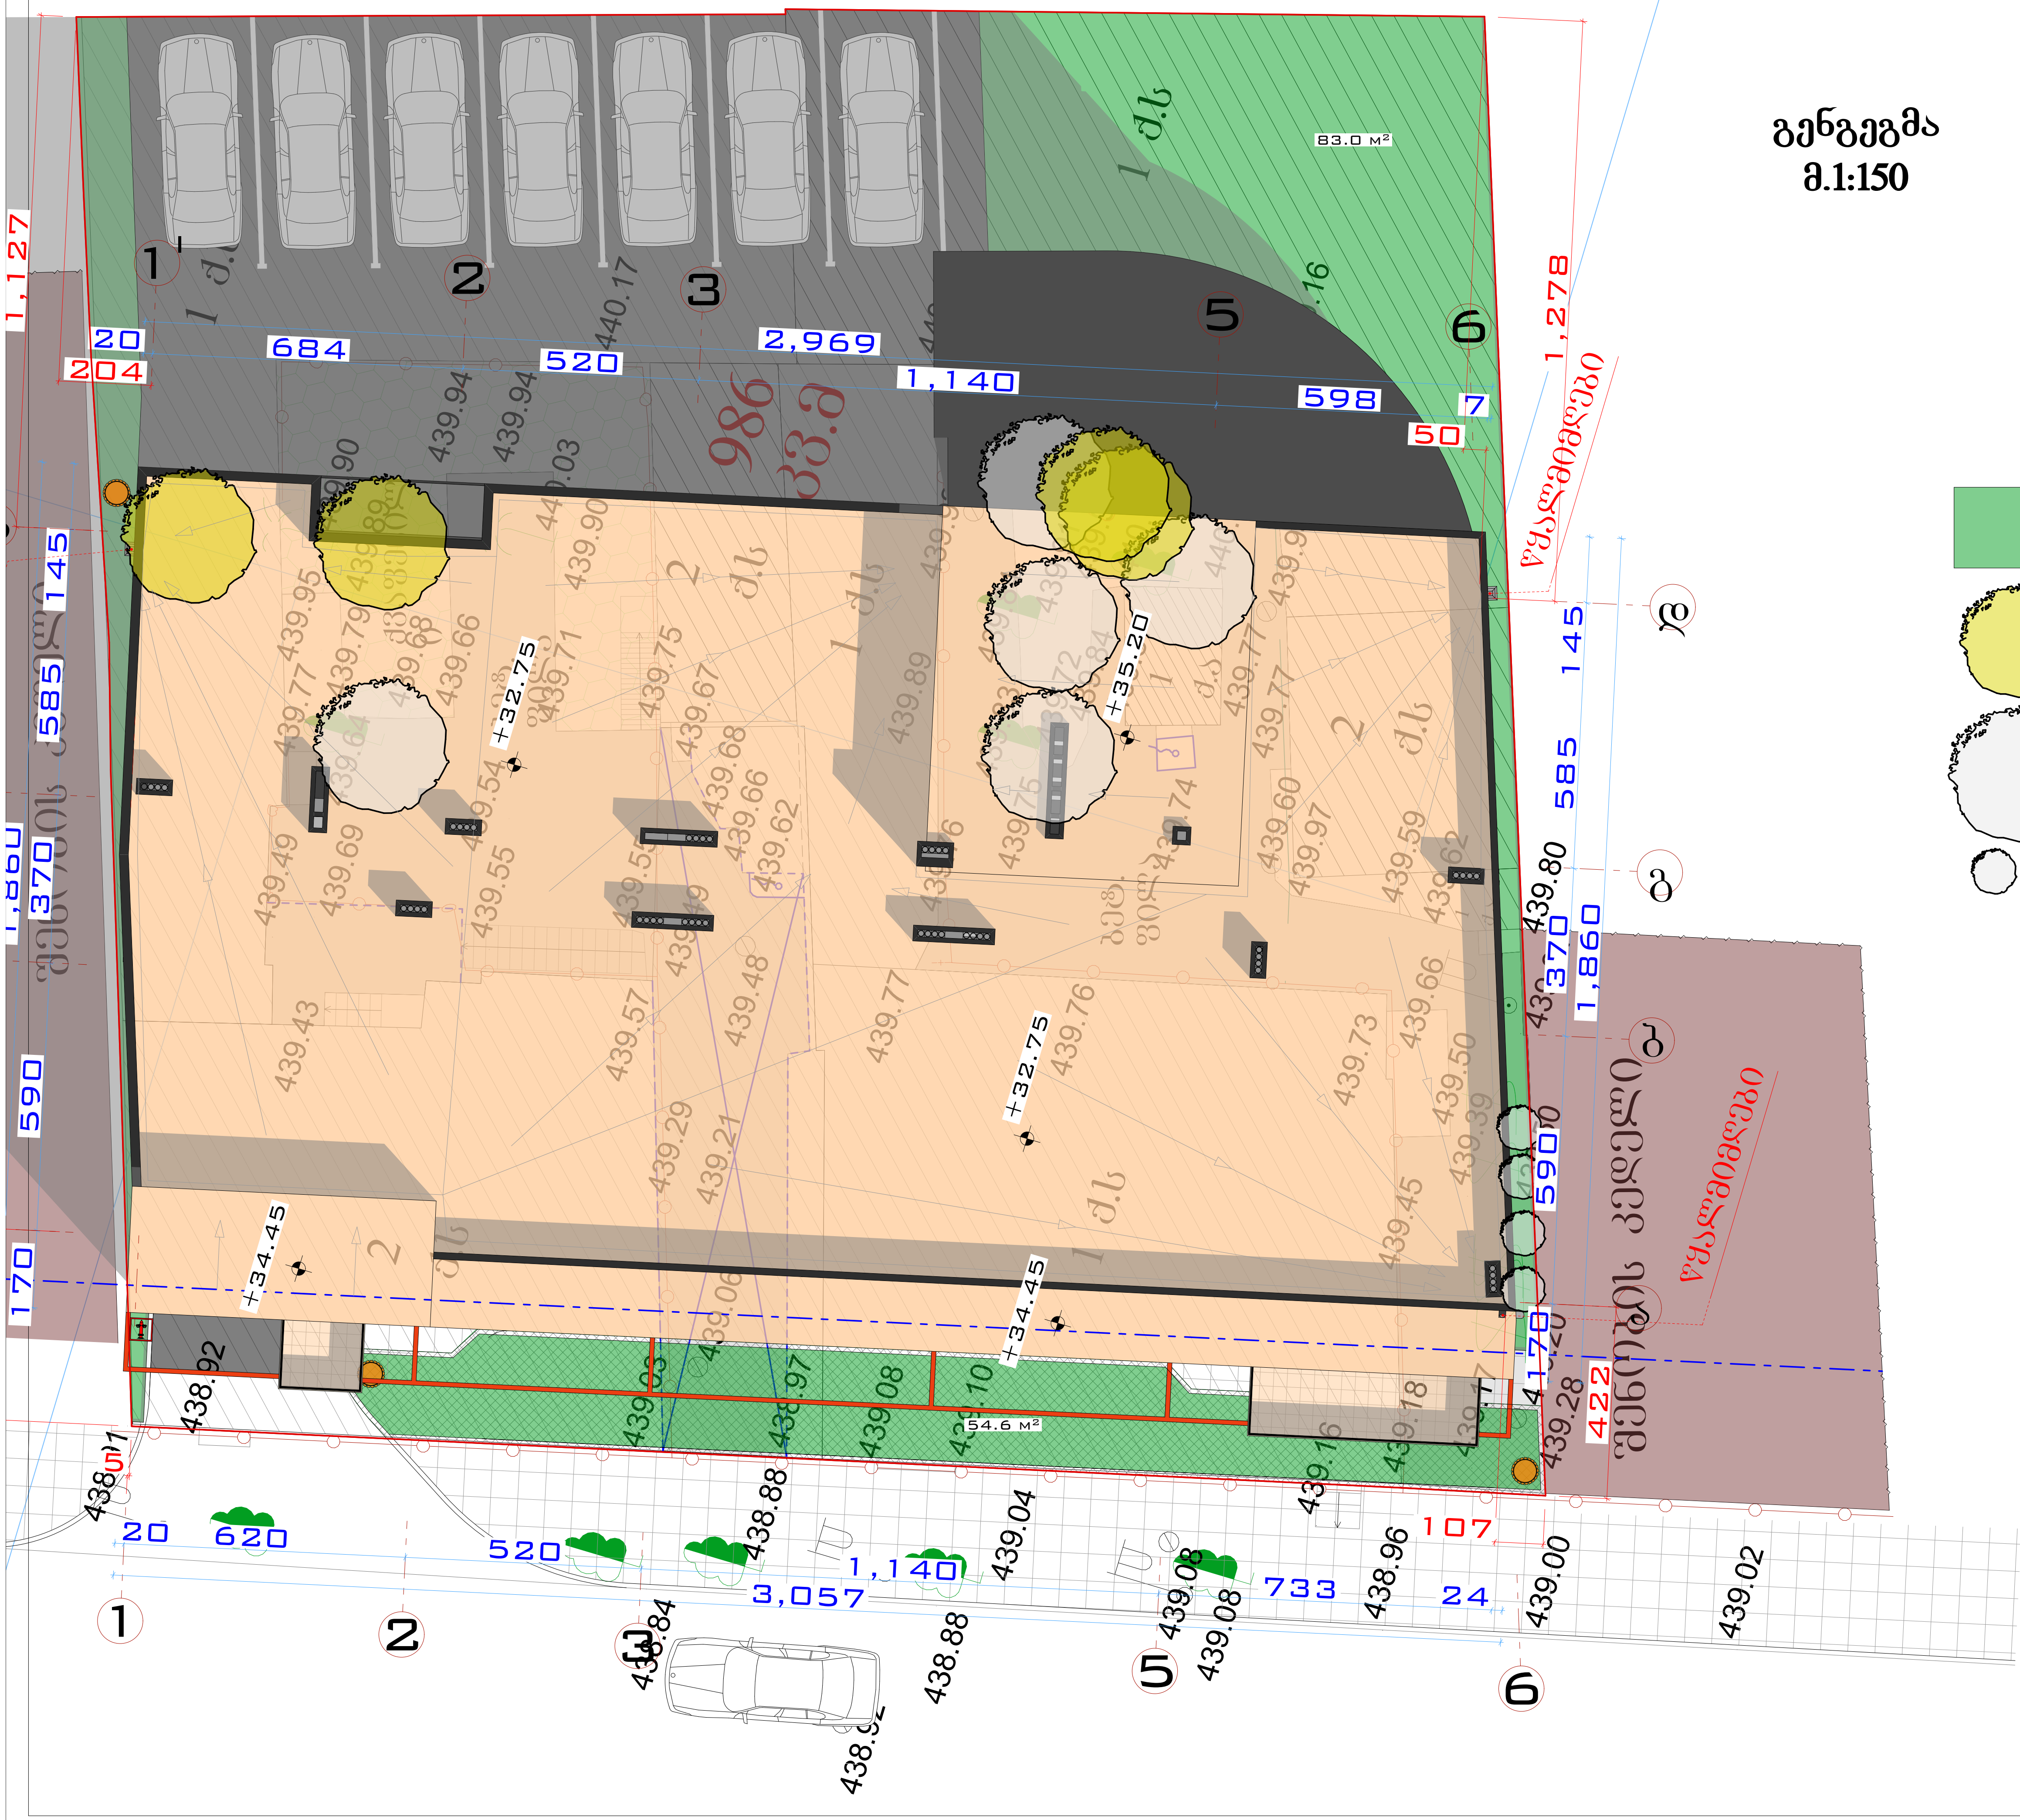

გენგეგმა
მ.1:150

(ფერადი ფართი)	კვ-ის საანგარიშო ფართი 154.3მ²
(ყვითელი ხე)	გადასარგავი ფოთლოვანი ხე---------4ც.
(ღია ნაცრისფერი ხე)	მოსაჭრელი ფოთლოვანი ხე-----------5ც.
(ორი პატარა წრე)	მოსაჭრელი ლიანა----------------------4ც.

დამკვეთი	ელენე სოსინა
მისამართი	ცოტნე დადიანის ქ. №47.№49
შეასრულა	ლანდშაფტის არქიტექტორი თამარ თავართქილაძე
მისამართი	ვერცხლის ქ.20
დენდროპროექტი მ.1:150	A3
გენგეგმა	

დენდროლოგიური გეგმა
მ. 1:150



კ3-ის სანგარიშო ფართი 197.8მ²

	საპროექტო ფოთოლმცვენი ხე	4ც.
	საპროექტო წიწვოვანი ხე	5ც.
	ტრახიკარპუსი(გადარგული)	2ც.
	კეთილშობილი დაფნა(გადარგული)	2ც.
1	საპროექტო მცენარის პირობითი ნომერი	

დამკვეთი	ელენე სოსინა	
მისამართი	ცოტნე დადიანის ქ. №47.№49	
შეასრულა	ლანდშაფტის არქიტექტორი თამარ თავართქილაძე	
მისამართი	ვერცხლის ქ.20	
დენდროპროექტი მ.1:150		A3
დენდროლოგიური გეგმა		

მცენარეთა ექსპლიკაცია

საპროექტო მცენარეთა ექსპლიკაცია						
N	**მცენარის დასახელება**	**სიმაღლე**	**ღეროს დიამეტრი**	**ასაკი**	**სასიცოცხ. ფორმა**	**შენიშვნა**	**რაოდ/ც.**
1.	ჰიმალაის კედარი (Cedrus deodora)	3.მ.-დან	20სმ-დან.	10წ.	მარადმწვანე	წიწვოვანი	4
2.	არყის ხე (Betula)	3.5მ.-დან	20სმ-დან.	10წ.	ფოთოლმცვენი	ფოთლოვანი	3
3.	ირმის რქა (Lagerstremia indica)	3.5მ.-დან	20სმ-დან.	10წ.	ფოთოლმცვენი	ფოთლოვანი	1

ალტერნატიულ მცენარეთა ექსპლიკაცია						
N	**მცენარის დასახელება**	**სიმაღლე**	**ღეროს დიამეტრი**	**ასაკი**	**სასიცოცხ. ფორმა**	**შენიშვნა**	**რაოდ/ც.**
1.	შავი ფიჭვი Pinus nigra	3.მ.-დან	20სმ-დან.	10წ.	მარადმწვანე	წიწვოვანი	4
2.	იფანი გრძელფოთოლა (Fraxinus angustifolia)	3.5მ.-დან	20სმ-დან.	10წ.	ფოთოლმცვენი	ფოთლოვანი	3
3.	არღავანი, იუდას ხე (Cercis siliquastrum)	3.5მ.-დან	20სმ-დან.	10წ.	ფოთოლმცვენი	ფოთლოვანი	1

შენიშვნა:
1. მცენარეები შერჩეულია კლიმატის, ნიადაგის, დეკორატიულობისა და ურბანული პირობების გათვალისწინებით
2. საპროექტო მცენარეების შეცვლა შესაძლებელია პროექტის ავტორთან შეთანხმებით
3. მცენარეებისა და ბალახის საფარის მოწყობა მოხდეს აგროტექნიკის სამუშაო ნორმების დაცვით
4. ფოთლოვანი ხეების ღეროს გარშემოწერილობა უნდა შეადგენდეს 20სმ-დან
5. ბალახის საფარის ფართობი გადამოწმდეს დარგვითი სამუშაოების დასრულების შემდეგ
6. უზრუველყოფილი იქნას ბალახისა და ხე-მცენარეების მორწყვა მთელი სავეგეტაციო პერიოდის განმავლობაში

დამკვეთი	ელენე სოსინა
მისამართი	ცოტნე დადიანის ქ. №47.№49
შეასრულა	ლანდშაფტის არქიტექტორი თამარ თავართქილაძე
მისამართი	ვერცხლის ქ.20
დენდროპროექტი მცენარეთა ექსპლიკაცია	A3

მცენარეების ფოტო ვიზუალიზაცია

საპროექტო მცენარეები



1. ჰიმალაის კედარი
(Cedrus deodora)



2. არყის ხე
(Betula)



3. ირმის რქა
(Lagerstremia indica)

ალტერნატიული მცენარეები



1. შავი ფიჭვი
Pinus nigra



2. იფანი გრძელფოთოლა
(Fraxinus angustifolia)



3. არღავანი, იუდას ხე
(Cercis siliguastrum)

შენიშვნა:
გამწვანებასთან დაკავშირებული ყველა ცვლილება შეთანხმდეს შესაბამის სპეციალისტთან

დამკვეთი	ზაზა ღვინიაშვილი
მისამართი	გურჯაანი, ჩალაუბანი
შეასრულა	ლანდშაფტის არქიტექტორი თამარ თავართქილაძე
მისამართი	ვერცხლის ქ.20
დენდროპროექტი მცენარეთა ექსპლიკაცია	A3

სამუშაოთა მოცულობა

N	სამუშაოს დასახელება	რაოდ/ც.	შენიშვნა
1.	ადგილების მომზადება ხეების დასარგავად 50%-იანი მიწის ნაზავის დამატებით ორმოებში(ორმოს ზომა 0.8X0.8X0.8)	8	4.6კუბ.მ. მიწის ნაზავი
2.	ფოთლოვანი და წიწვოვანი ხეების დარგვა	8	
3.	ადგილების მომზადება არსებული ხეების გადასარგავად 50%-იანი მიწის ნაზავის დამატებით ორმოებში(ორმოს ზომა 0.8X0.8X0.8)	4	20.1კუბ.მ. მიწის ნაზავი
4.	არსებული ხეების გადარგვა	4	
5.	15სმ-იანი სისქის განოყიერებული მიწის შეტანა პლანირება, ბალახის საფარის მოსაწყობად 154.4 კვ.მ. ფართობზე	30.0კუბ.მ.	
6.	ბალახის საფარის მოწყობა	154.3კვ.მ.	
7.	ბალახის საფარის მოვლა	154.3კვ.მ.	
8.	ახალჩარგული ხე-მცენარეებისა და ბალახის საფარის მორწყვა	154.3კვ.მ.	
9.			

შენიშვნა:

1. მცენარეები შერჩეულია კლიმატის, ნიადაგის, დეკორატიულობისა და ურბანული პირობების გათვალისწინებით
2. საპროექტო მცენარეების შეცვლა შესაძლებელია პროექტის ავტორთან შეთანხმებით
3. მცენარეებისა და ბალახის საფარის მოწყობა მოხდეს აგროტექნიკის სამუშაო ნორმების დაცვით
4. ფოთლოვანი ხეების ღეროს გარშემოწერილობა უნდა შეადგენდეს 20სმ-დან
5. ბალახის საფარის ფართობი გადამოწმდეს დარგვითი სამუშაოების დასრულების შემდეგ
6. უზრუნველყოფილი იქნას ბალახისა და ხე-მცენარეების მორწყვა მთელი სავეგეტაციო პერიოდის განმავლობაში
7. **არსებული მცენარეების გადარგვა მოხდეს აგროტექმიკის სამუშაო ნორმების დაცვით, საექსპერტო დასკვნაში მითითებების გათვალისწინებით**

დამკვეთი	ელენე სოსინა
მისამართი	ცოტნე დადიანის ქ. №47.№49
შეასრულა	ლანდშაფტის არქიტექტორი თამარ თავართქილაძე
მისამართი	ვერცხლის ქ20
დენდროპროექტი	A3
სამუშაო მოცულობა	