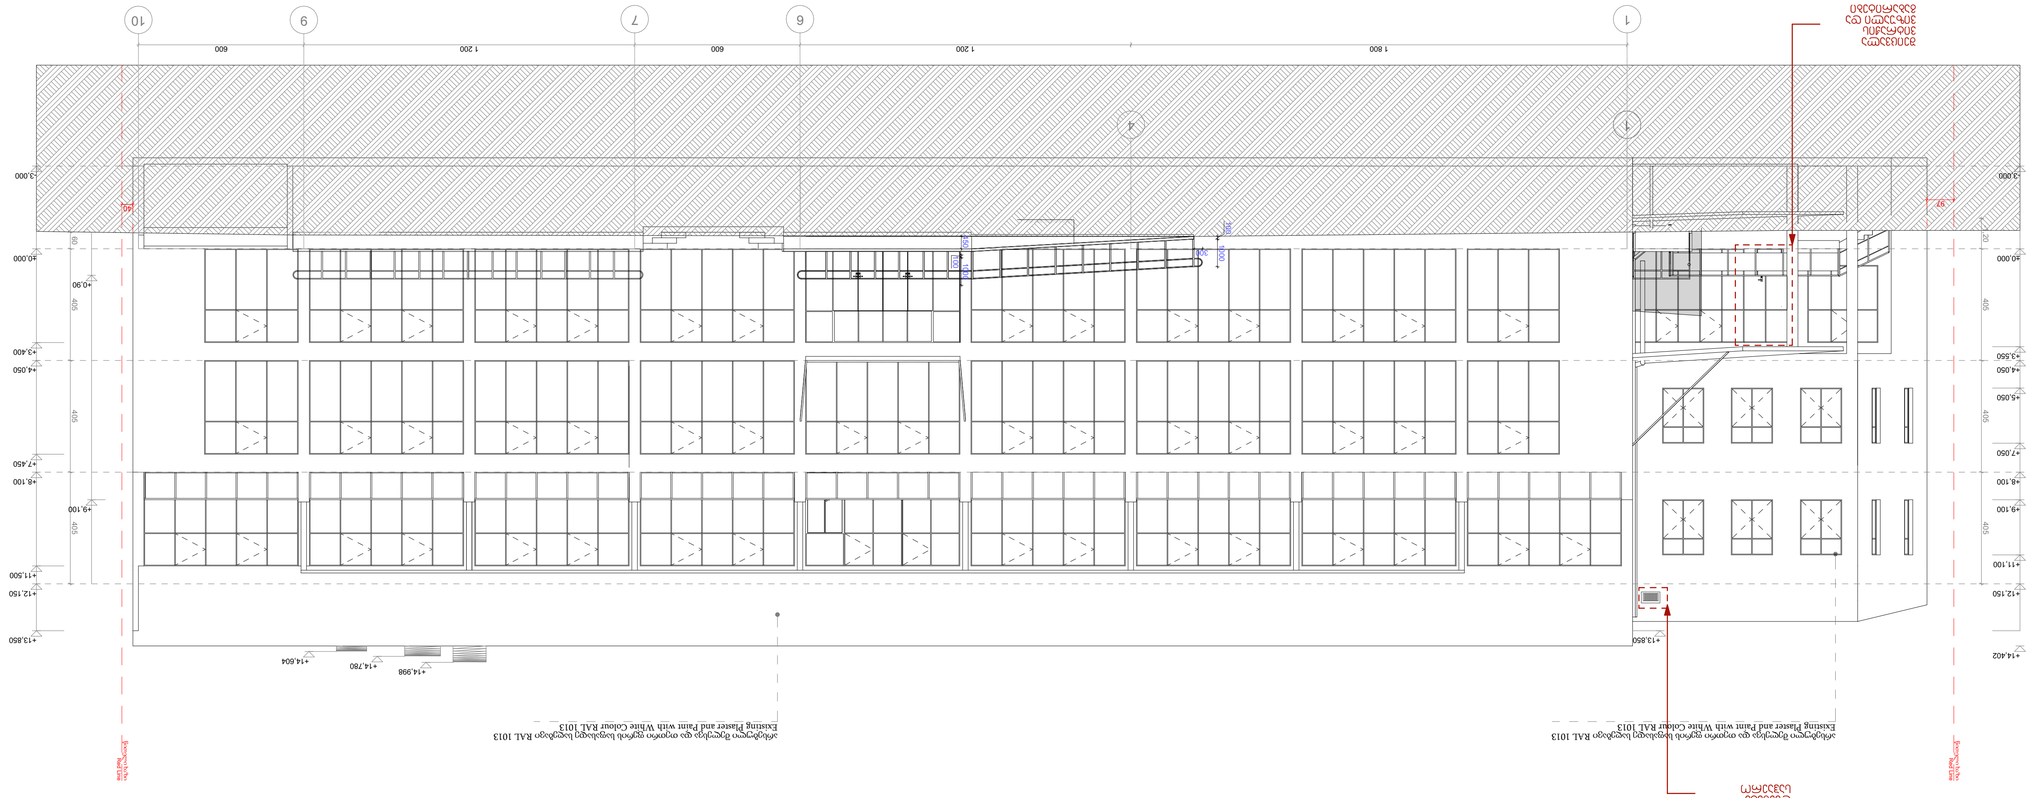

ნახაზი drawing	თარიღი date of issue
	13/01/2022
პროექტის ეტაპი project stage	მასშტაბი scale
	1:100
ფასადის 1-10 building outline	ფორმატი paper size
	A1
	ფაილის სახელი file name
	ფურცლების რაოდენობა pages
	-/-

პოზიცია position	სახელი გვარი name surname	ხელმოწერა signature
დირექტორი director	გიორგი ქირკიტაძე Giorgi Kirkitadze	
ავტორი ავთორი author	გიორგი არსივიძე Giorgi Arsividze	
არქიტექტორი architector	გიორგი არსივიძე Giorgi Arsividze	
არქიტექტორი architector	------ ----------	
კონსტრუქტორი constructor	---------- ---------- ----------	
არქიტექტურა architecture		



პროექტი project	ობიექტის დასახელება ობიექტის ადგილმდებარეობა, ბინის ნომერი, ბლოკის ნომერი, ქალაქი, ქუჩა, სახლის ნომერი
დამკვეთი client	
მისამართი address	
ნახაზის დასახელება, ნომერი, ფურცლების რაოდენობა დასახელება, ნომერი, ფურცლების რაოდენობა	
შენიშვნები notes	
განმარტებითი ბარათი explication	
ფასადის ზედაპირის ფერადოვანი გადაწყვეტა ფასადის ზედაპირის ფერადოვანი გადაწყვეტა

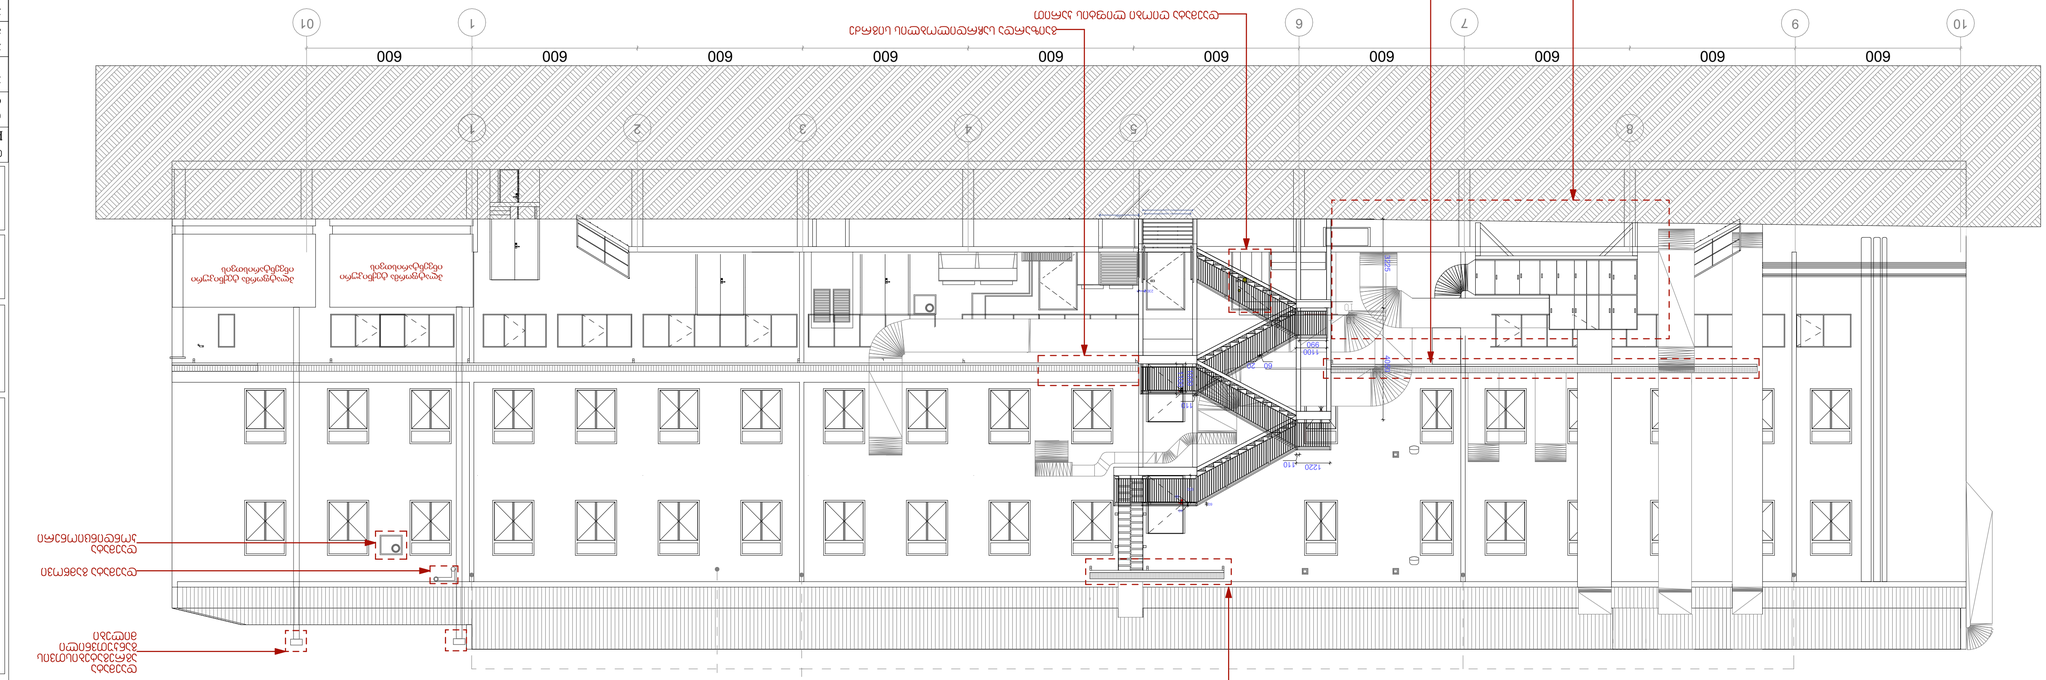
600
600
600
600
600
600
600
600
600
600
600
600
01
1
6
7
9
10
1
2
3
4
5
6
8
1220
1100
1100
1220
1220
1220

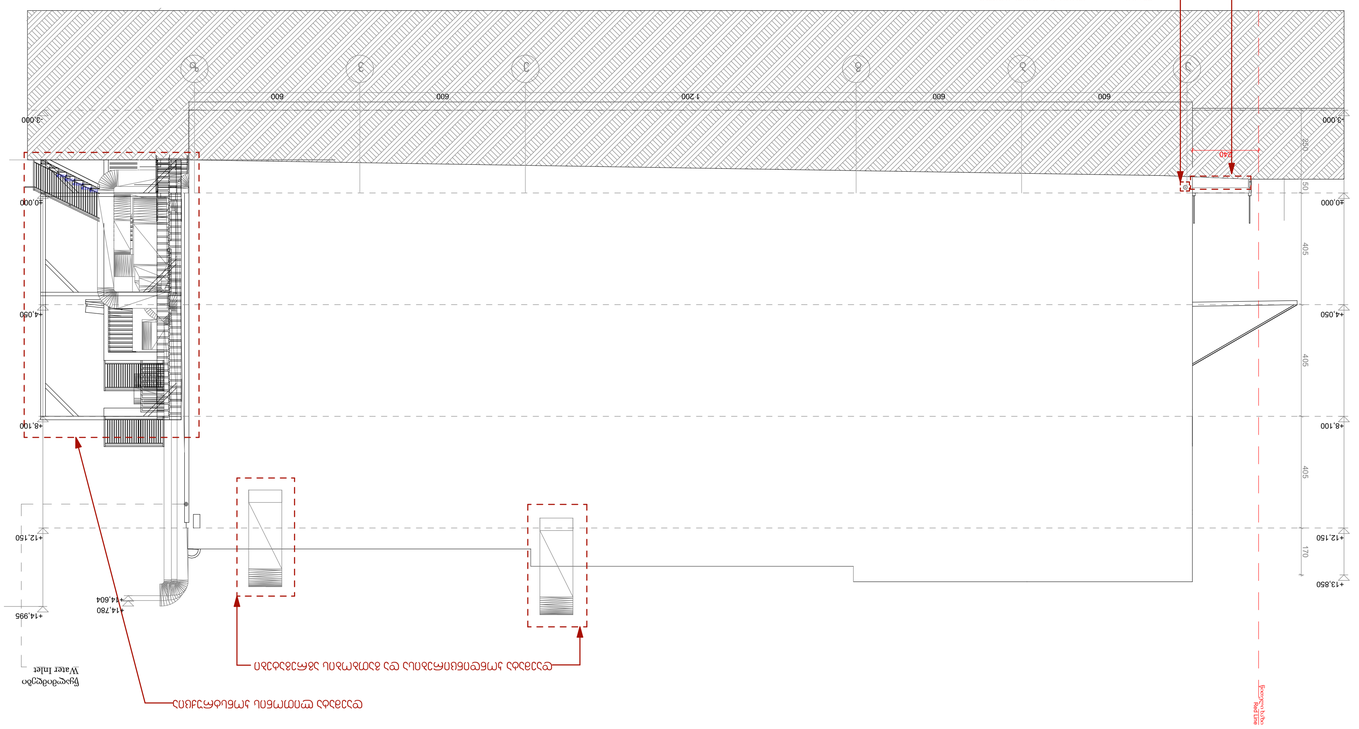
+13.850
+12.150
+8.100
+4.050
-0.000
3.000
3.200
600
600
600

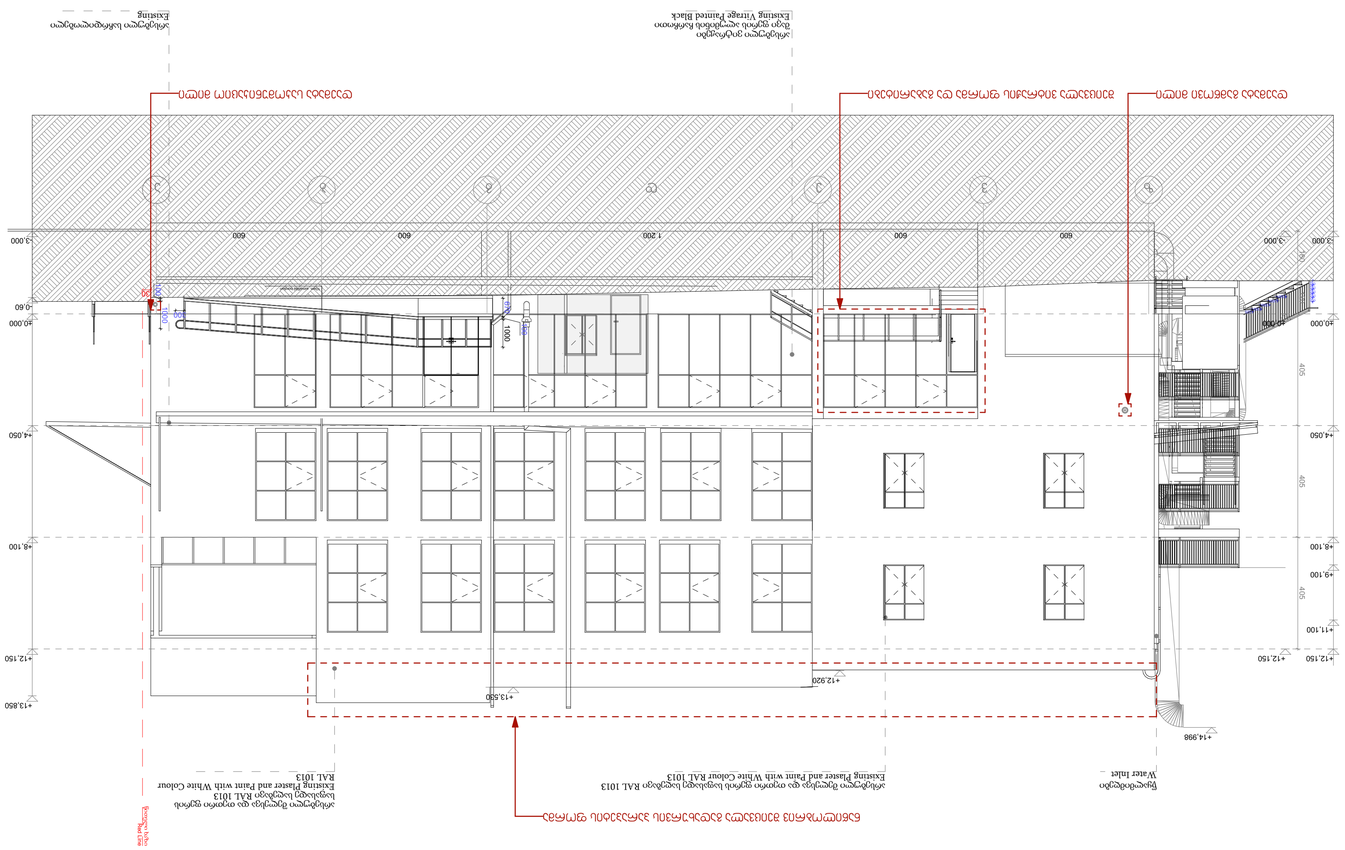
+14.998
+12.150
+11.100
+9.100
+8.100
+4.050
+0.000
-0.60
3.000
600
1.200
1000
1000
405
405
405
+12.920
+13.560
+13.860
Existing Plaster and Paint with White Colour RAL 1013
Existing Plaster and Paint with White Colour RAL 1013
Existing Plaster and Paint with White Colour RAL 1013