
ტოპო გეგმა

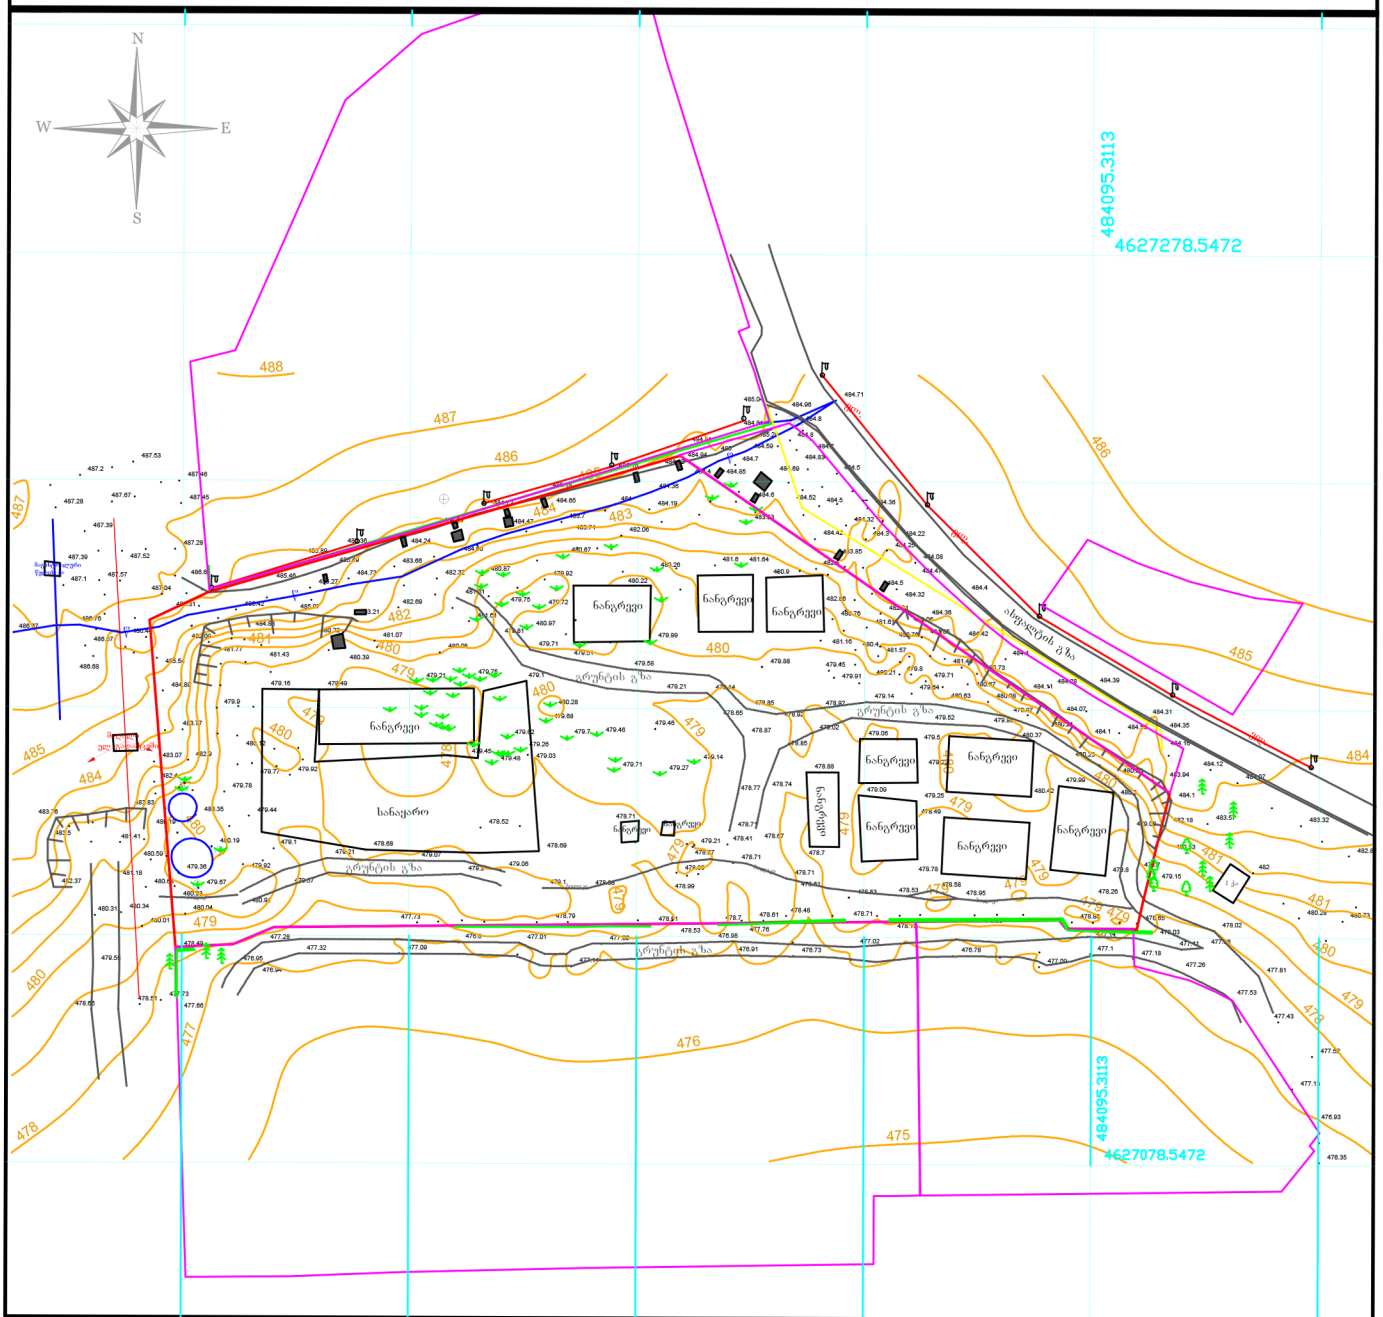


პირობითი აღნიშვნები

- ბეტონი
- ჭა
- შენობა ნაგებობა (1 ქ/ხ-ქა)
- ელ ხაზი
- ელ ბოძი
- გაზი (მთავარი მაგისტრალი)
- გაზი
- ხე ფოთლოვანი
- ხე წიწვოვანი
- ბუჩქები
- ნერგები
- ხე ბუჩქოვანი
- პალმა
- ინკანი
- ნაკვეთის საზღვარი
- რეგ. ნაკვეთი
- რელიეფი
- ასფალტის გზა
- გრუნტის გზა
- ხის ღობე
- ლითონის ღობე
- ქვის ღობე
- წყალი
- კანალიზაცია
- ფლატე
- UTM (საერთაშორისო) სისტემის კოორდინატები

ნაკვეთის საკ. კოდი 01.11.05.029.102

აზომილი ფართობი	16922 კვ.მ.	შ.პ.ს „იზოგრაფი"	
მიწის ნაკ. დანიშნულება	არასასოფლო-სამეურნეო	საიდ.კოდი 400137838	izographic@gmail.com
მისამართი	ქ.თბილისი, ქერჩის ქუჩა (ნაკ.29/102)	აზომა	გ.თამარაშვილი
		დახაზა	გ.თამარაშვილი
26.02.2016 წ.	მასშტაბი 1:500	დაინტერესებული პირი	შ.პ.ს „აღმშენებელი"

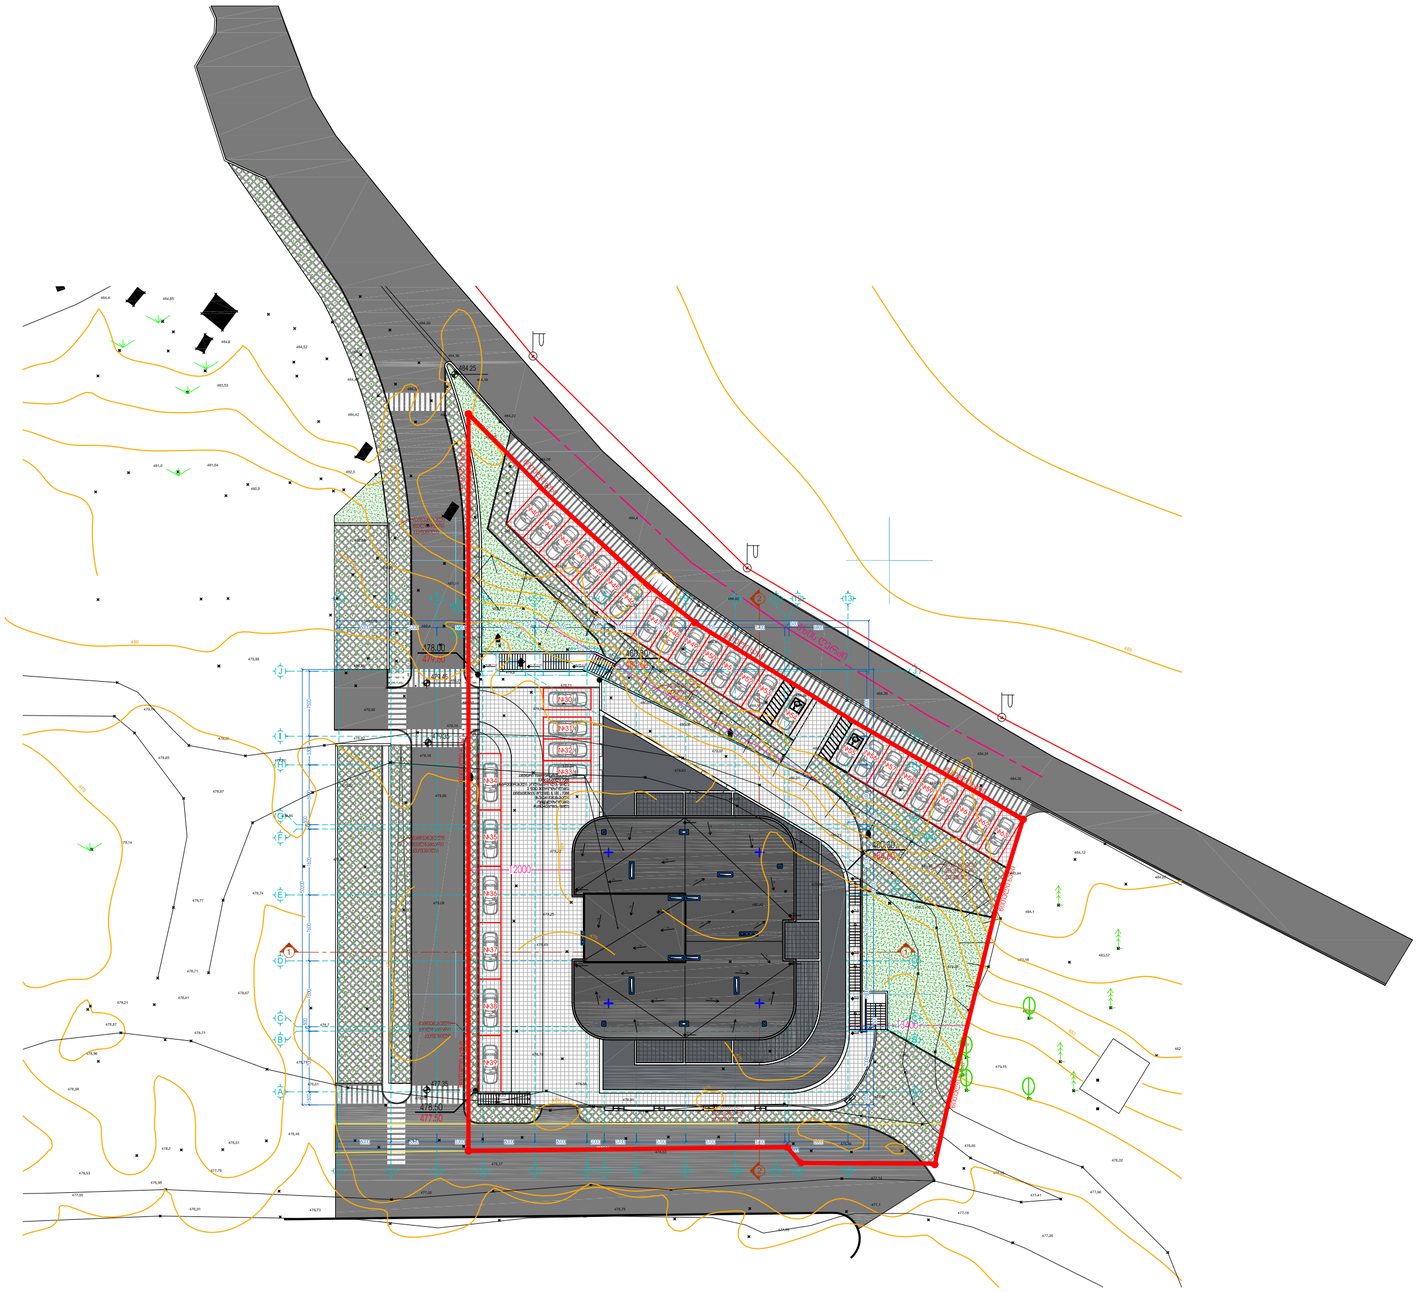

შპს "109 არქიტექტორი"

მენეჯმენტი:

ინფორმაცია დამკვეთის შესახებ:
შპს "მეგა კონსტრაქშენი"
ს/ქ 203835920

მისამართი:
ქ. თბილისი, ქერცის ქუჩა N6დ

ობიექტი:
მრავალბინიანი საცხოვრებელი სახლი

სტადია:
არქიტექტურული პროექტი

6	თარიღი 6 აღწერა 6	
5	თარიღი 5 აღწერა 5	
4	თარიღი 4 აღწერა 4	
3	თარიღი 3 აღწერა 3	
2	თარიღი 2 აღწერა 2	
1	თარიღი 1 აღწერა 1	
შენიშვნა:	თარიღი აღწერა	

შესაბამება: შესრულება 1

პროექტის №: 17-901
CAD DWG FILE: TITLEBLOCKIBC


მთავარმენა	სახელმძღვანელი	ხელმოწერა
პროექტირებ	მ. კანდელოსანი	
პრ. მთ. პროექტ	მ. კანდელოსანი	
პროექტირება	ა. შოსტაკაძე	
შესრულება	ა. შოსტაკაძე	

ფურცლის დასახელება:
გენ-გეგმა

მასშტაბი:
1:500

ფურცლის ნომერი:
A-005

ფორმატი:
A2

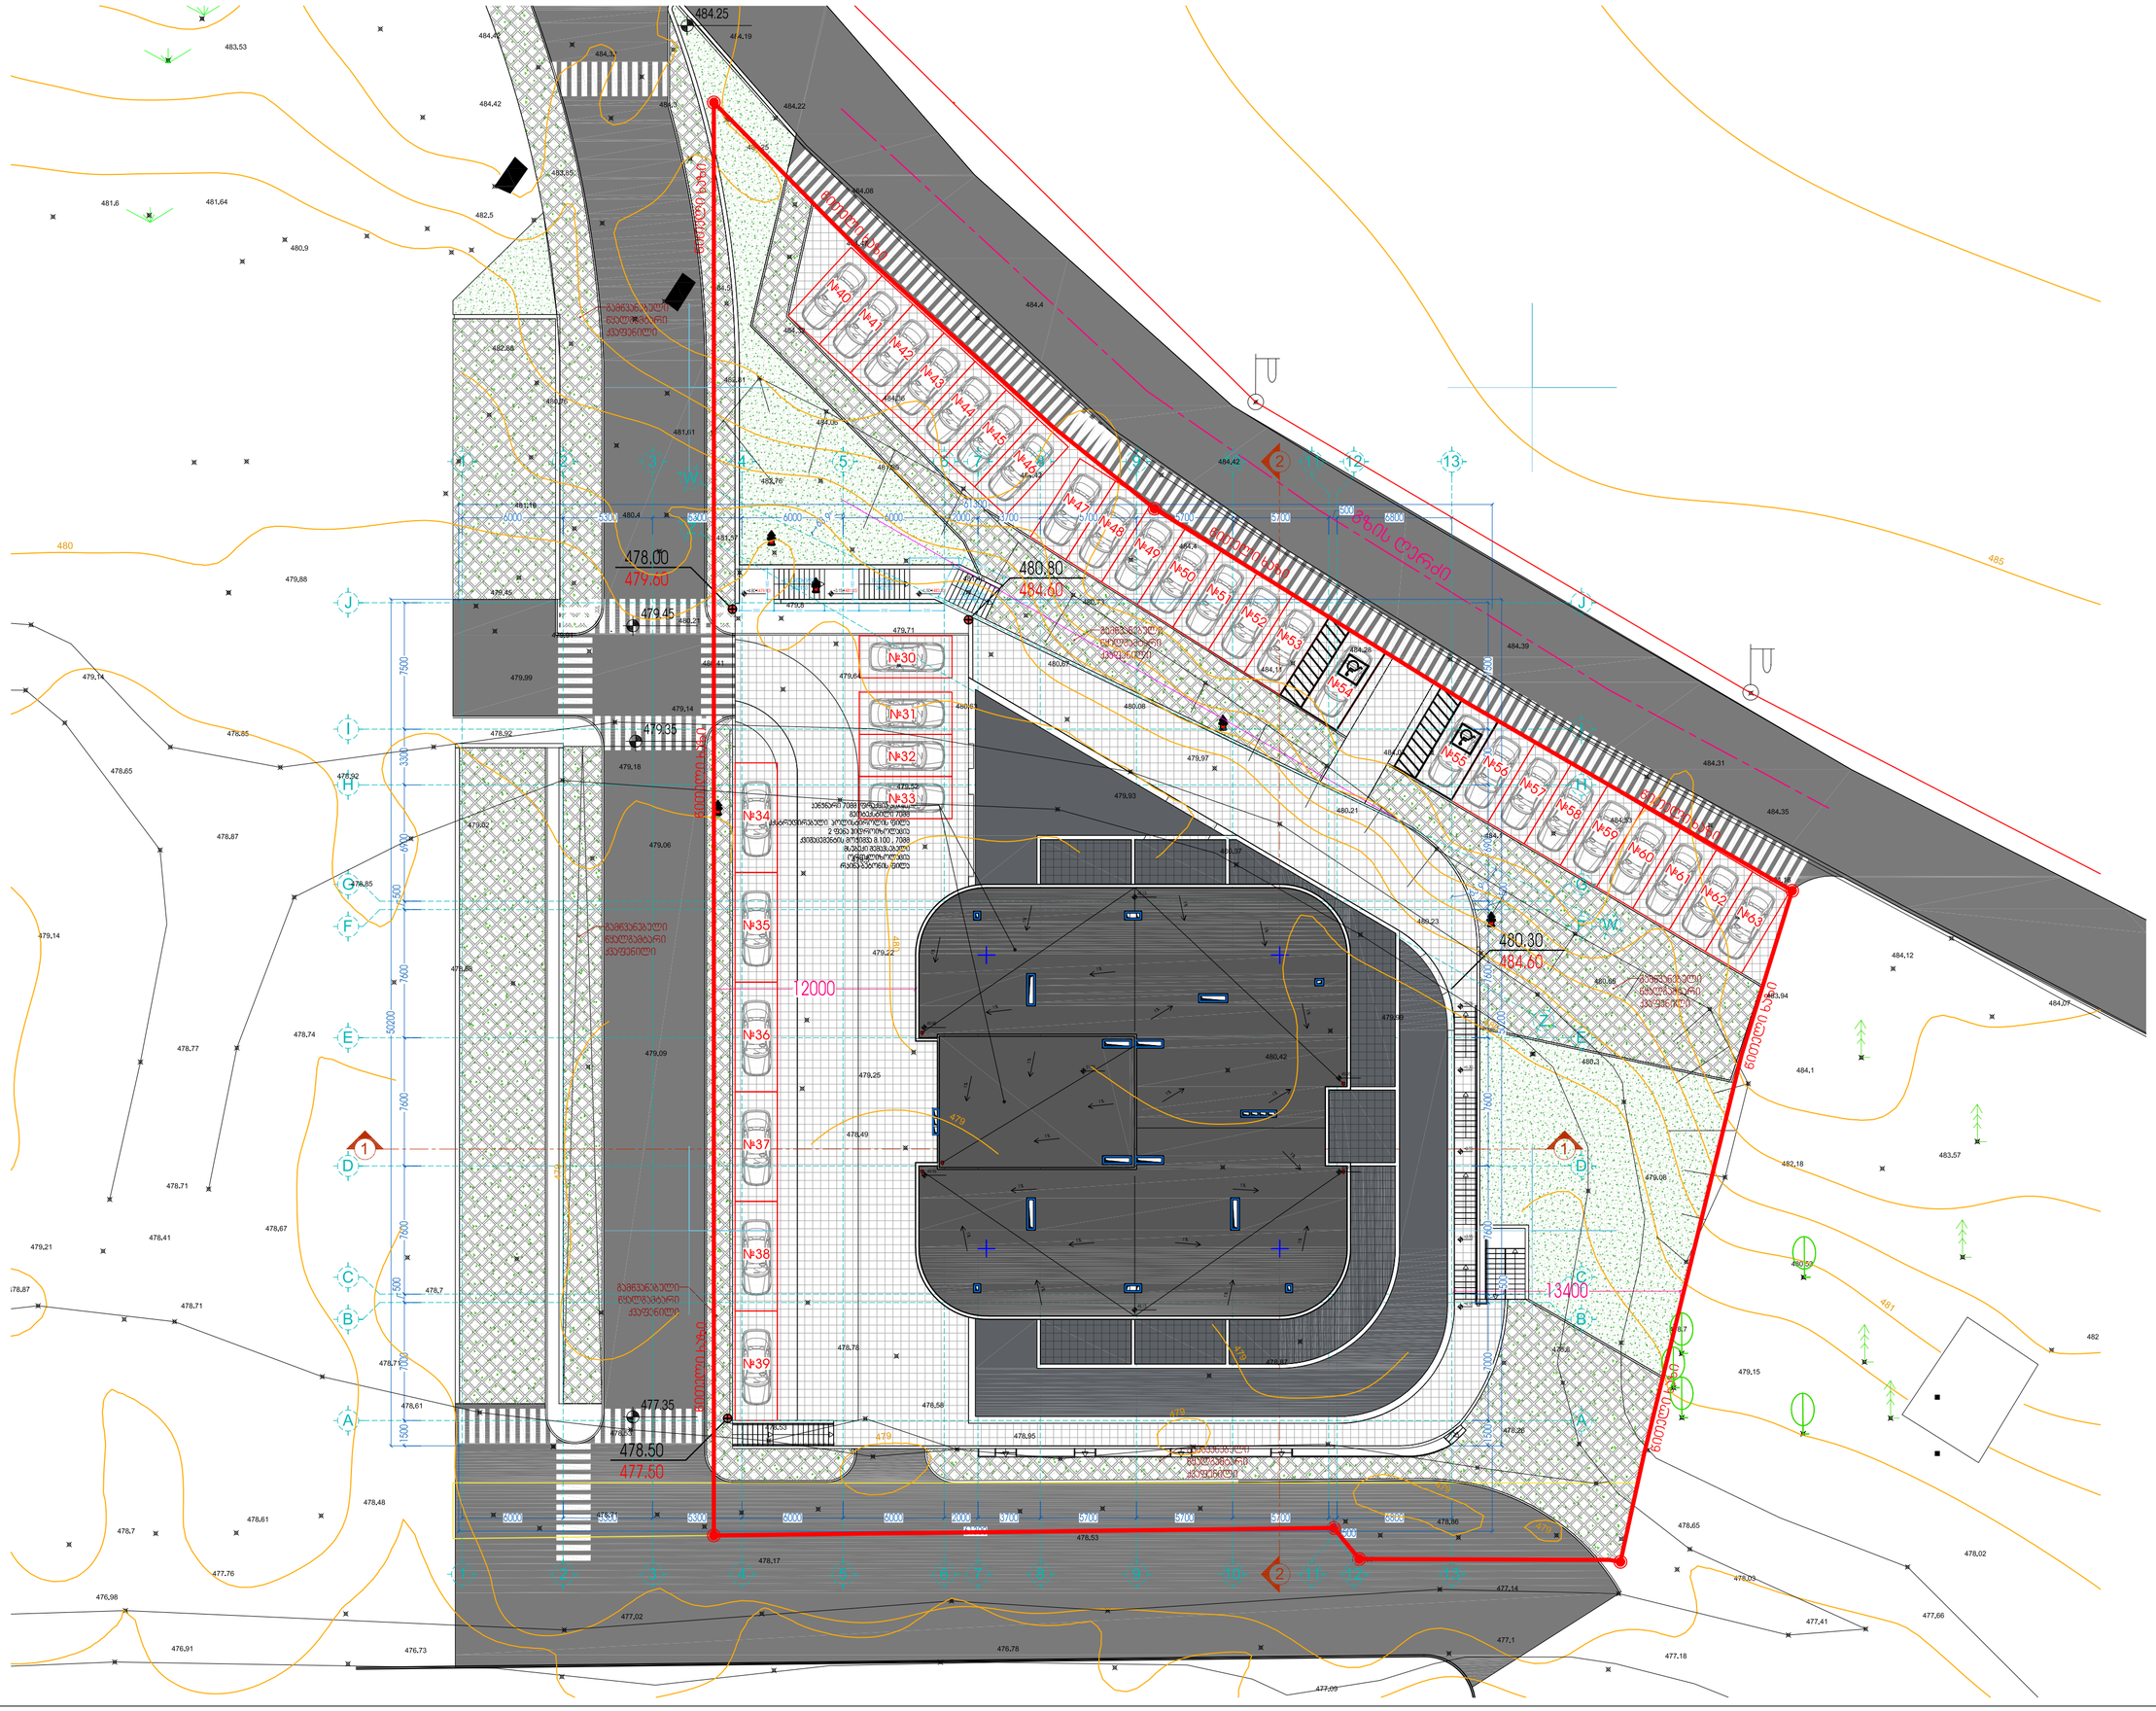
№30
№31
№32
№33
№34
№35
№36
№37
№38
№39
№40
№41
№42
№43
№44
№45
№46
№47
№48
№49
№50
№51
№52
№53
№54
№55
№56
№57
№58
№59
№60
№61
№62
№63
484.25
480.80
484.60
480.30
484.60
478.00
477.35
478.50
477.50
12000
13400
6000
5300
5700
5000
2000
