


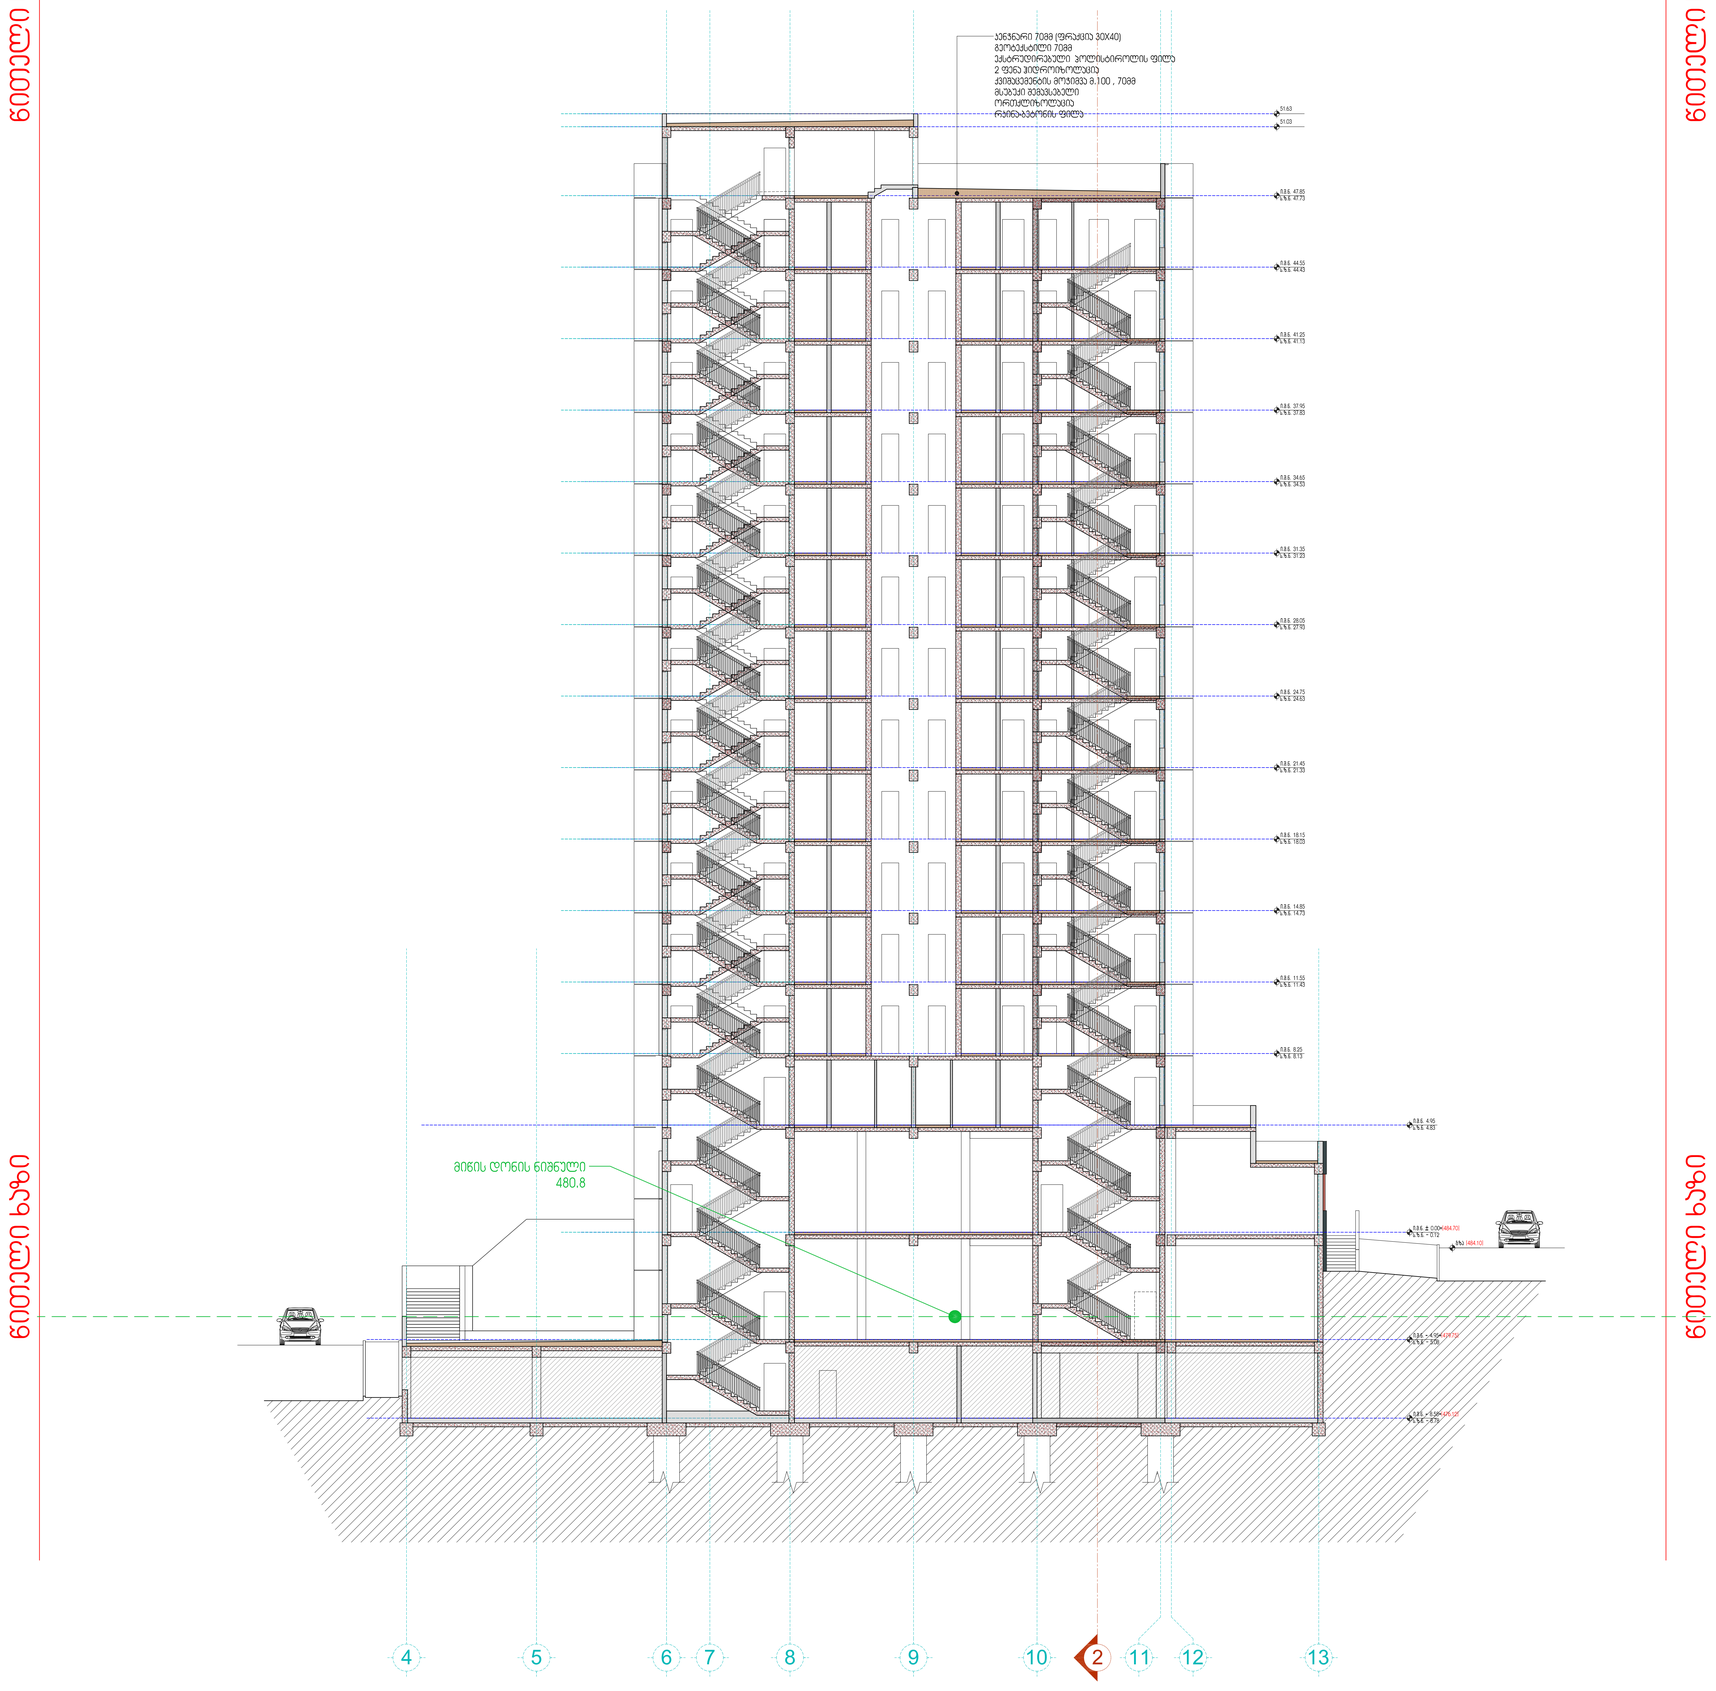

შპს "109"
ტელეფონი: (+995 577) 20 20 80



შპს "109 არქიტექტურული ბიურო"
ს/კ 203835920

არქიტექტორი
ლ. ფარტენაძე, ქ.ბათუმი, ა.წერეთლის 96/8

პროექტი
მრავალფუნქციური საცხოვრებელი სახლი

ობიექტი
ბათუმში, ა.წერეთლის ქუჩა

სახელწოდება		

პროექტის №	17-001	
პასუხისმგებელი პირები		
მთავარი არქიტექტორი	ლ. ფარტენაძე	
მთავარი ინჟინერი	ლ. ფარტენაძე	
ა. მ. ხარებავა	მ. მამალაძე	
ნ. ნინიძე	ნ. ნინიძე	
ლ. ფარტენაძე	ლ. ფარტენაძე	

ნახატის დასახელება
ჭრილი "1-1"

მასშტაბი
1:100

ნახატის ნომერი
A-200

ფორმატი
A0





სამშენებლო ნებართვის მაძიებლის მიერ წარმოდგენილი ტერიტორიის გენერალური გეგმის მიხედვით

სამშენებლო ნებართვის მაძიებლის მიერ წარმოდგენილი ტერიტორიის გენერალური გეგმის მიხედვით

მიწის დონის ნიშნული
480.8

51625

48445

49610

45271

12000

13300

21825

23125

6000 6000 2000 3700 5700 5700 5700 7000

42100 500

4 5 6 7 8 9 10 2 11 12 13

2 ფენა პიდროიზოლაციით
ქვიშაბეტონის მოსწორება 3.100 , 7088
რკინა-ბეტონის ფილა

51.63
51.03
ნ.მ.ნ. 47.85
ნ.ხ.ნ. 47.73
ნ.მ.ნ. 44.55
ნ.ხ.ნ. 44.43
ნ.მ.ნ. 41.25
ნ.ხ.ნ. 41.13
ნ.მ.ნ. 37.95
ნ.ხ.ნ. 37.83
ნ.მ.ნ. 34.65
ნ.ხ.ნ. 34.53
ნ.მ.ნ. 31.35
ნ.ხ.ნ. 31.23
ნ.მ.ნ. 28.05
ნ.ხ.ნ. 27.93
ნ.მ.ნ. 24.75
ნ.ხ.ნ. 24.63
ნ.მ.ნ. 21.45
ნ.ხ.ნ. 21.33
ნ.მ.ნ. 18.15
ნ.ხ.ნ. 18.03
ნ.მ.ნ. 14.85
ნ.ხ.ნ. 14.73
ნ.მ.ნ. 11.55
ნ.ხ.ნ. 11.43
ნ.მ.ნ. 8.25
ნ.ხ.ნ. 8.13
ნ.მ.ნ. 4.95
ნ.ხ.ნ. 4.83
ნ.მ.ნ. ± 0.00 =484.70
ნ.ხ.ნ. -0.12
ზღ. 484.90
ნ.მ.ნ. -4.95 =479.75
ნ.ხ.ნ. -5.07
ნ.მ.ნ. -9.90 =475.90
ნ.ხ.ნ. -10.02


3160 3300 3300 3300 3300 3300 3300 3300 3300 3300 500

4950 4950 4950

109°
შპს "109 გრადუსი"



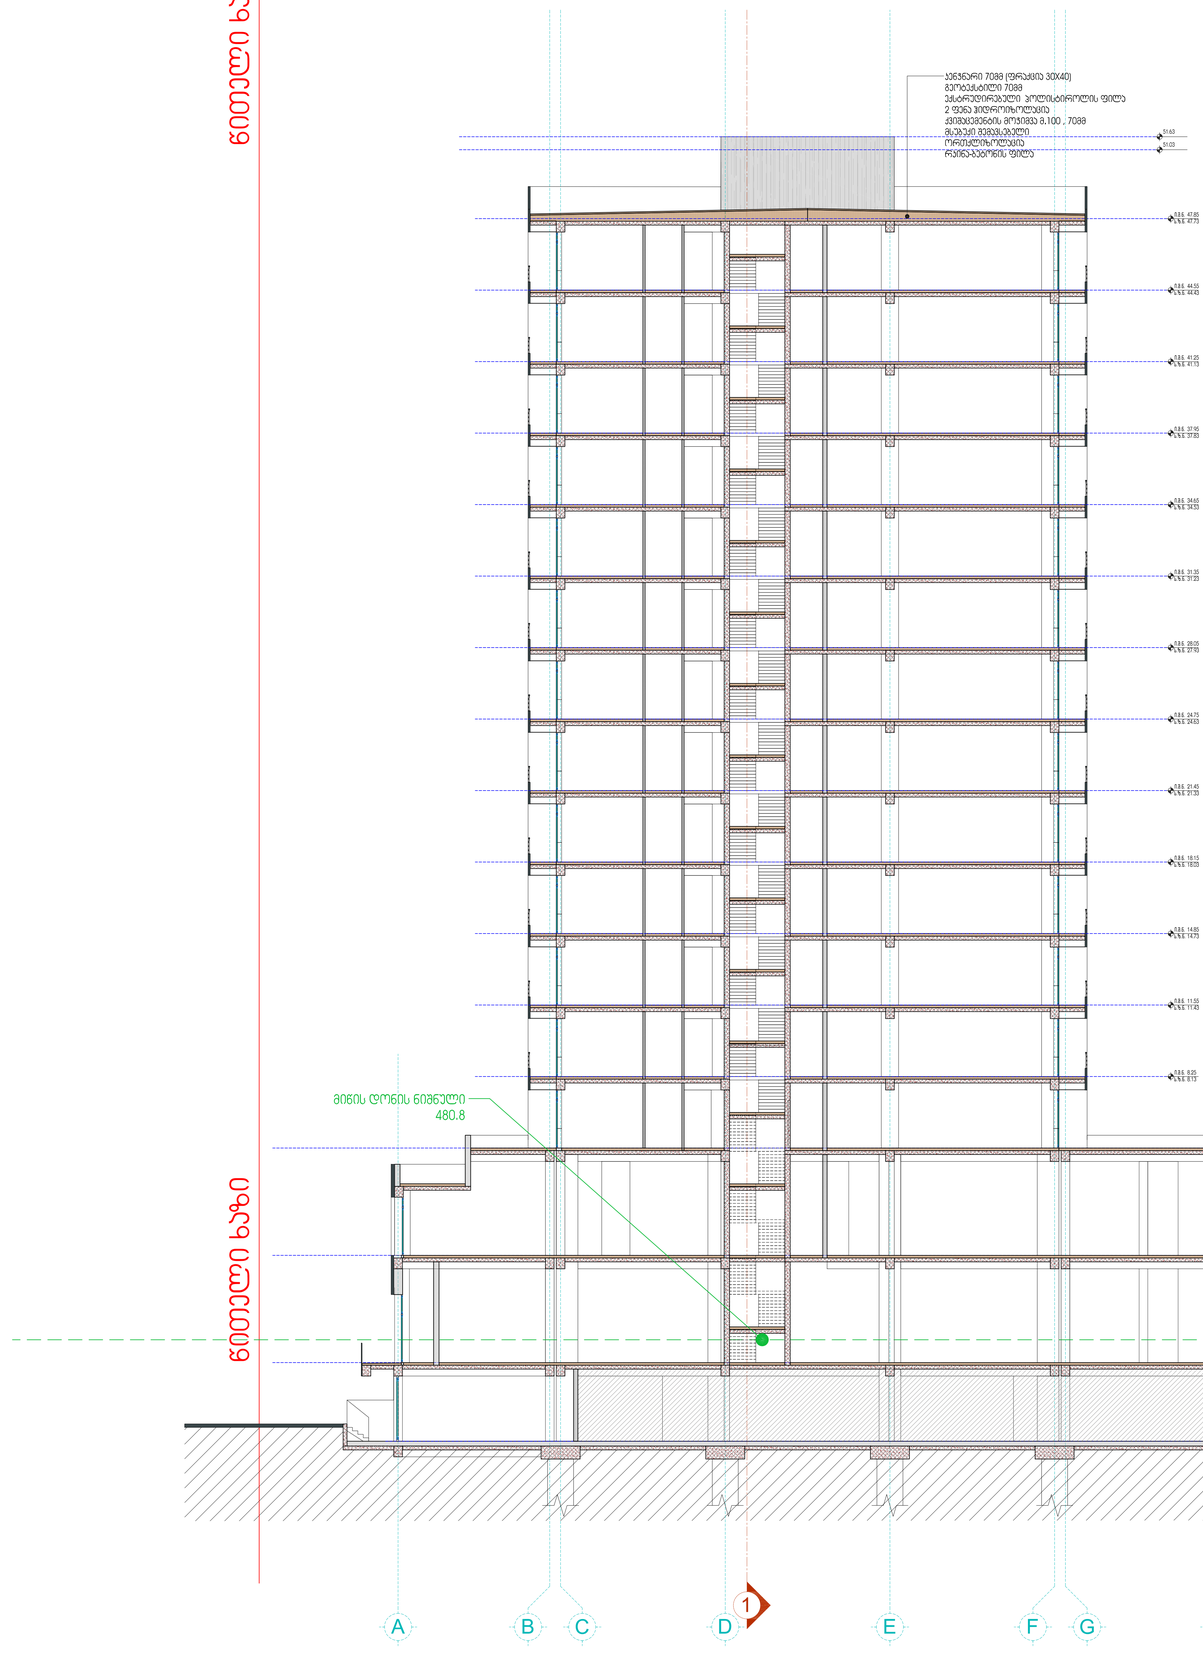



109°




ნახაზის დასახელება
ფასადი "2-2"


მასშტაბი
1:100

ნახაზის ნომერი
A-201

ფორმატი
A3




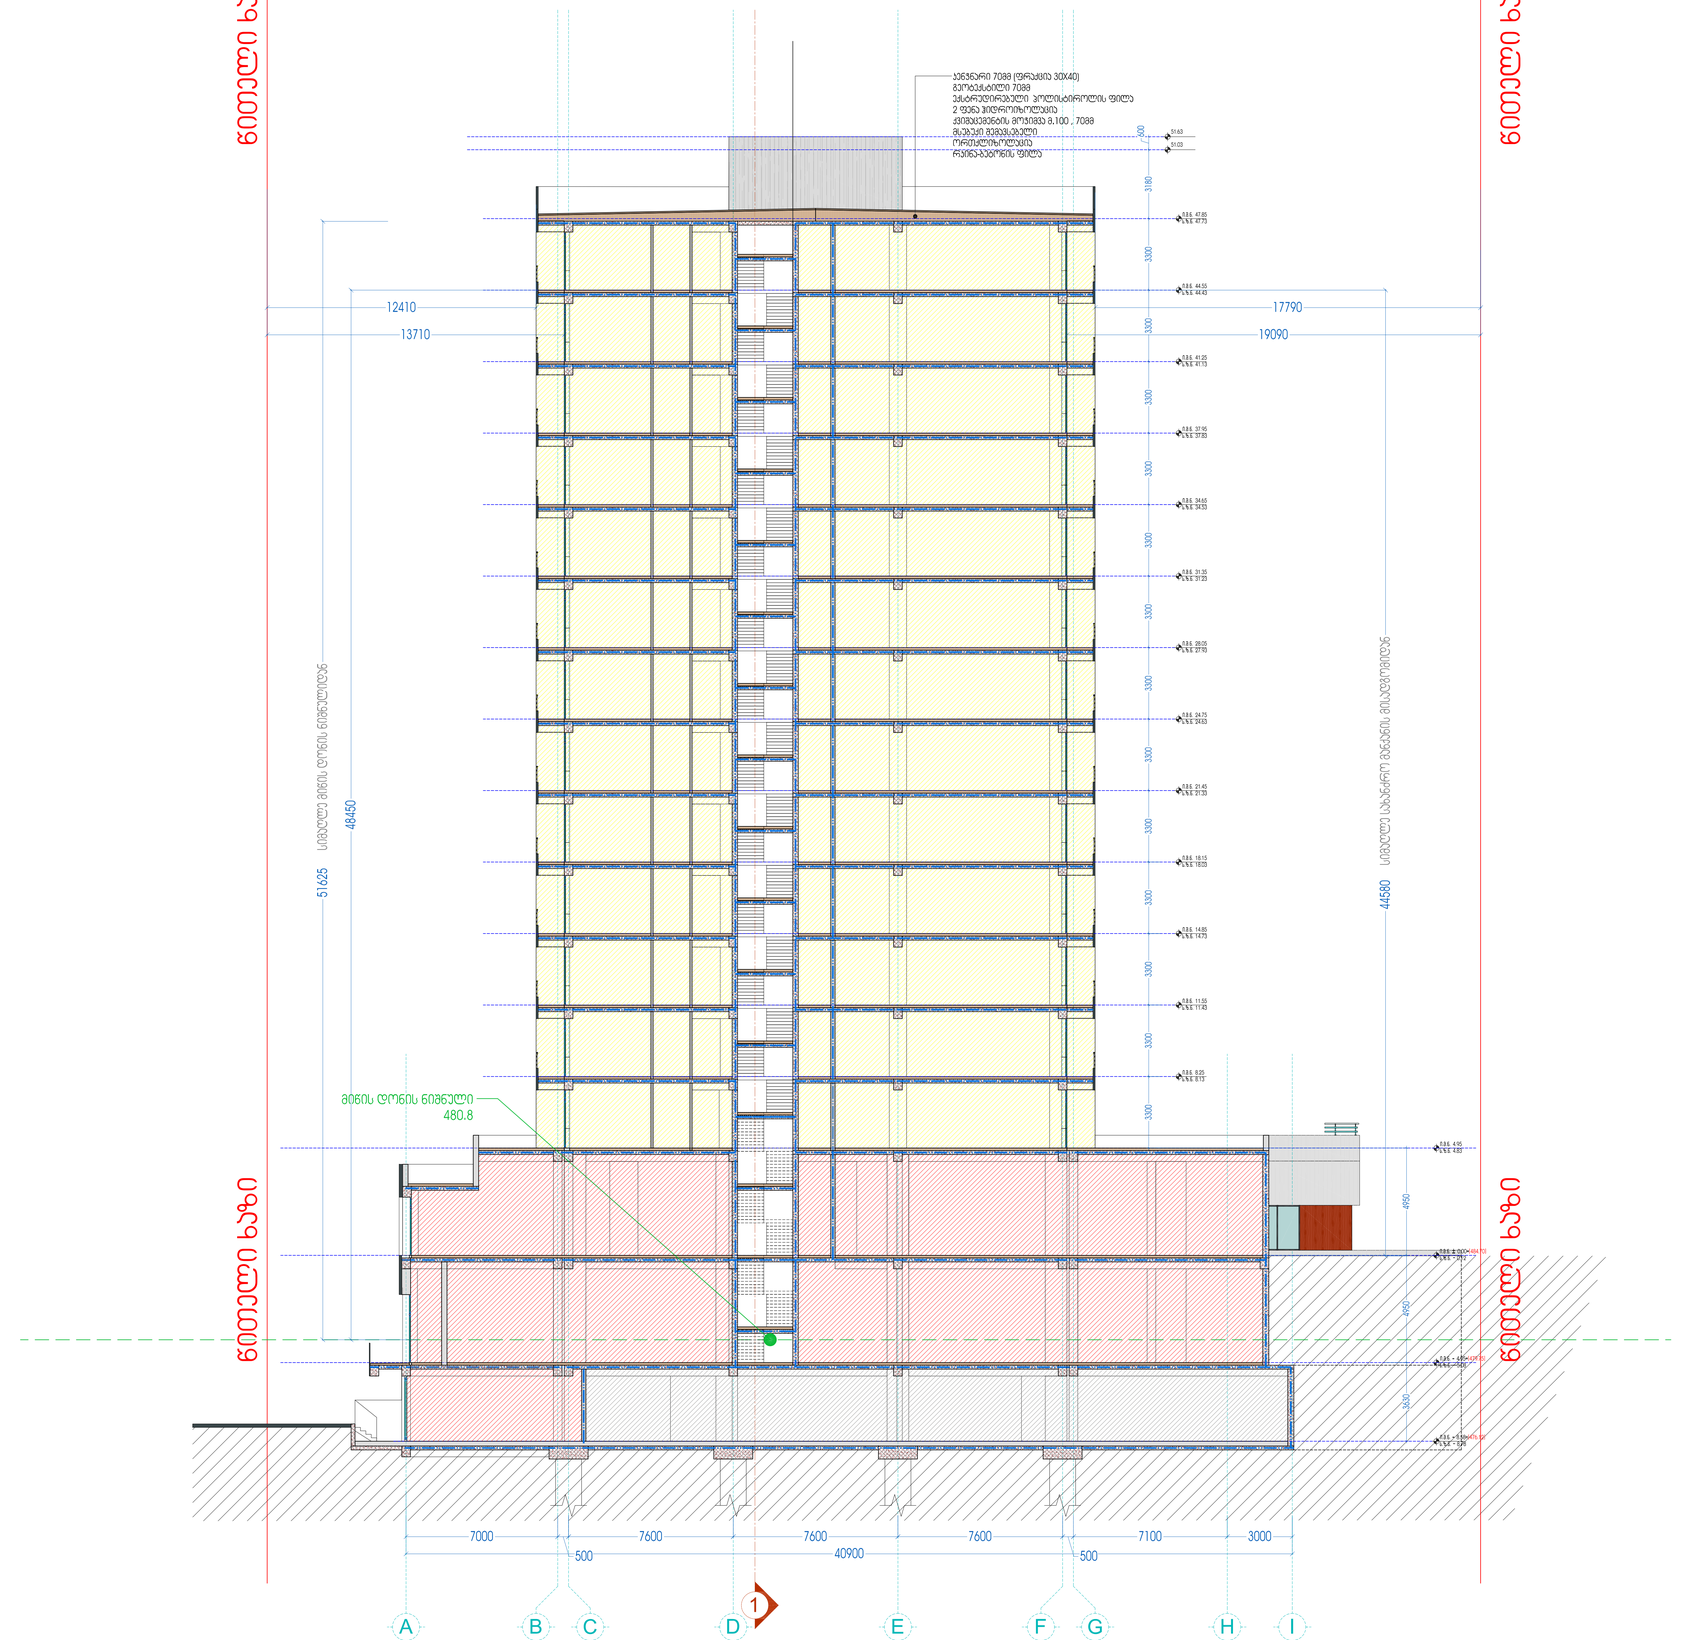


109°
შპს "109 გრადუსი"
ტელეფონი: +(995 577) 20 20 20

პასუხისმგებელი პირი
ხელმოწერა
პროექტის ავტორი
ხელმოწერა


I ქიბის ჭრილი
მ. 1:200

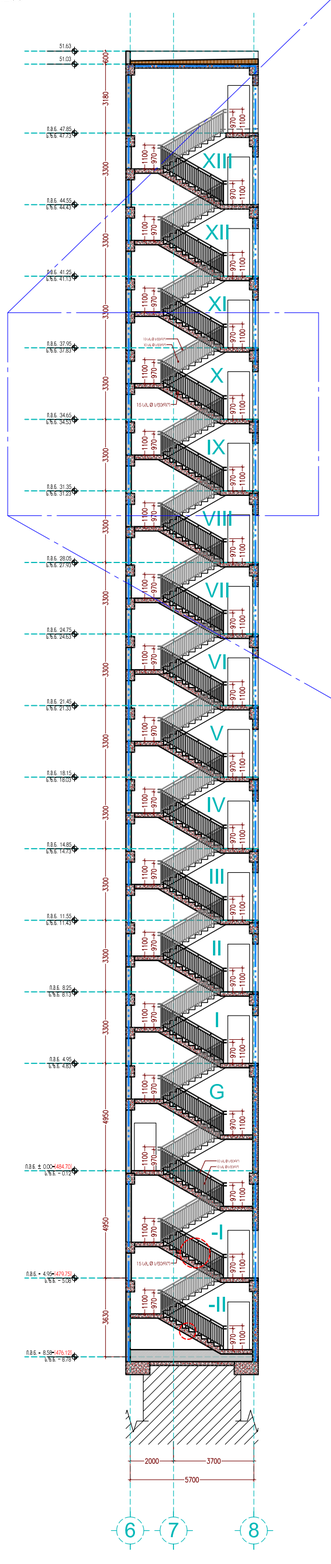


I ქიბის ჭრილის სეგმენტი IX–X სართულზე
მ. 1:50

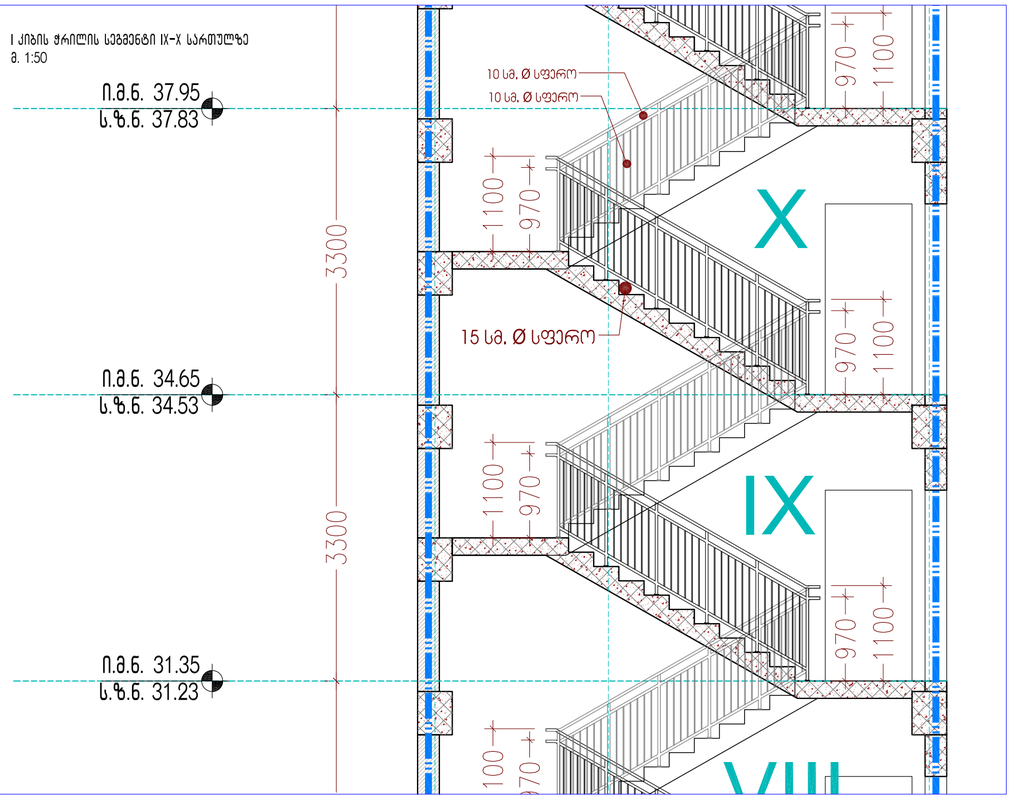

II ქიბის ჭრილი
მ. 1:200

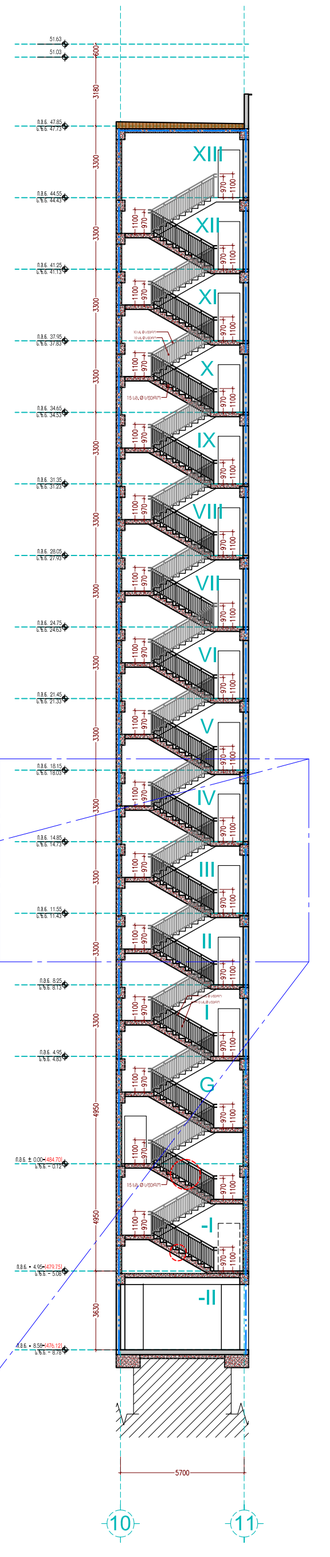

II ქიბის ჭრილის სეგმენტი III–IV სართულზე
მ. 1:50

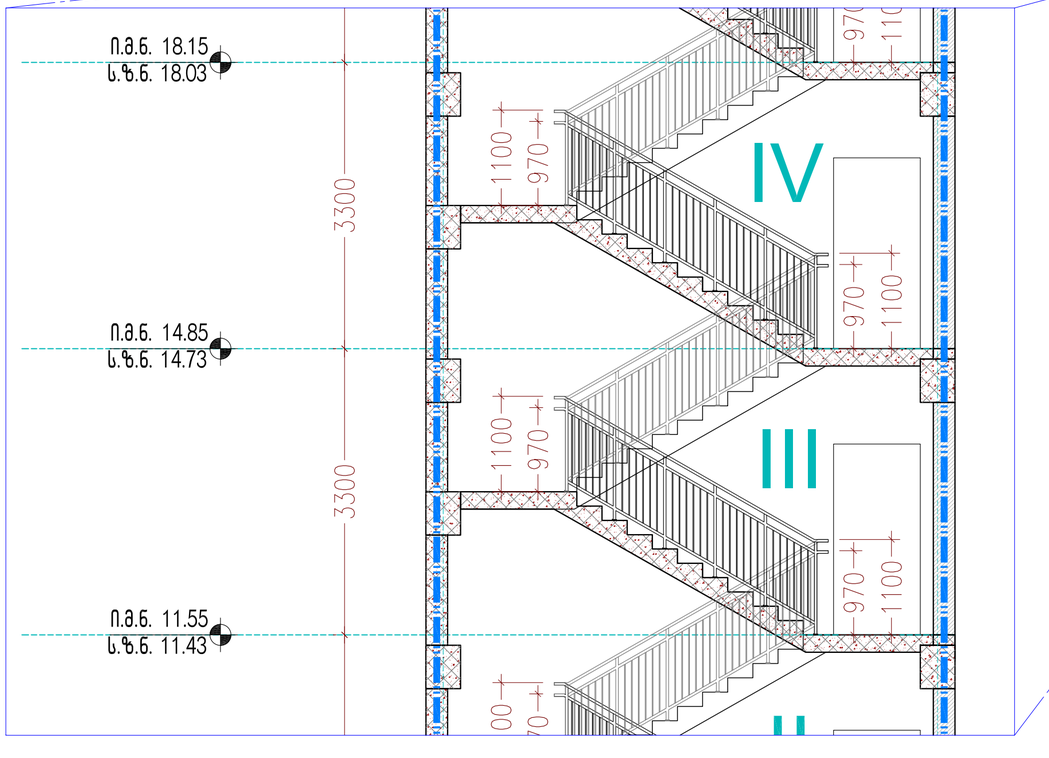

შპს "109 მრავლფუნქციური
თბილისი, სახლორგანიზაციის პოპულარული ლუსი ვარაზის, კორპუსი G2

შენიშვნები:

ინვესტორი/დამკვეთის მესაკუთრე:
შპს "შეგა კონსტრაქშენი"
ს/კ 203835920

მისამართი:
ქ. თბილისი, ქერჩის ქუჩა N 6დ

ობიექტის:
მრავალბინიანი საცხოვრებელი სახლი

სტადია:
არქიტექტურული პროექტი

6	თარიღი 6	აღწერა 6
5	თარიღი 5	აღწერა 5
4	თარიღი 4	აღწერა 4
3	თარიღი 3	აღწერა 3
2	თარიღი 2	აღწერა 2
1	თარიღი 1	აღწერა 1

შენიშვნა: თარიღი აღწერა
შესასვლელი: შესასვლელი 1

პროექტის №: 17-901
CAD DWG FILE: TITLEBLOCK.IBC


მთავარმენეჯერი	საკონტაქტო პირი	ხელმოწერა
პროექტირება	მ. ქავთარაძე	
პროექტის მენეჯერი	მ. ქავთარაძე	
არქიტექტორი	ა. ბაზღაძე	
შესასრულა	ა. ბაზღაძე	

ფურცლის დასახელება:
ქიბის კვანძები


შესწორება:


ფურცლის ნომერი:
A-501


ფორმატი: A2

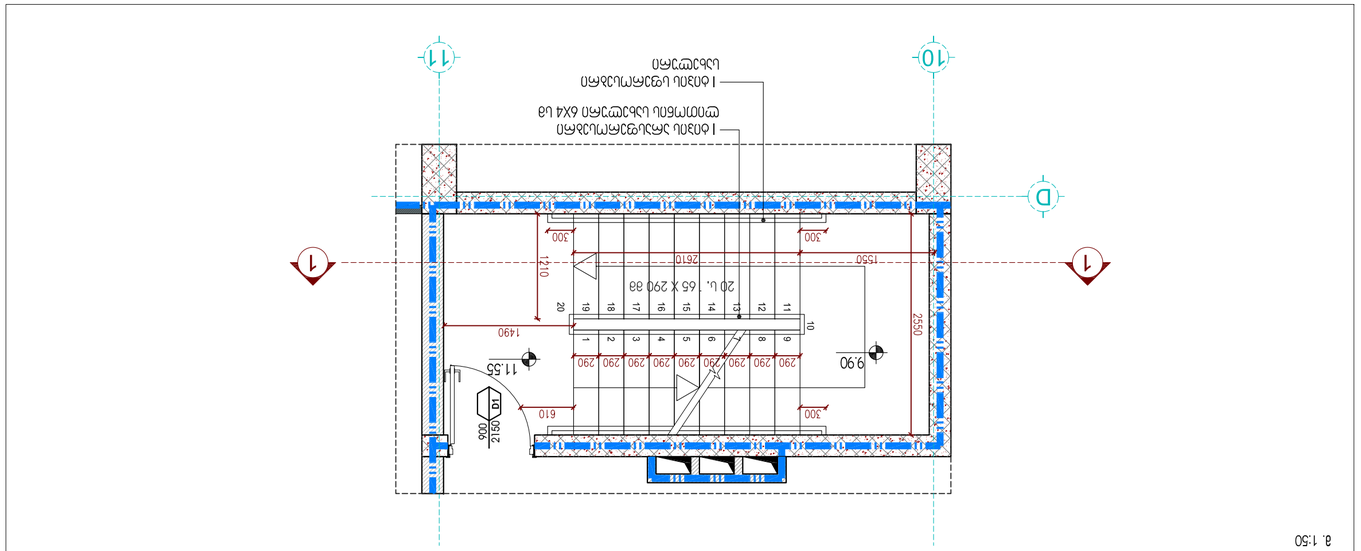

ფილის ქვედა ზედაპირის გეგმა
I ტიპის ჯებირის ფილა
მ. 1:50

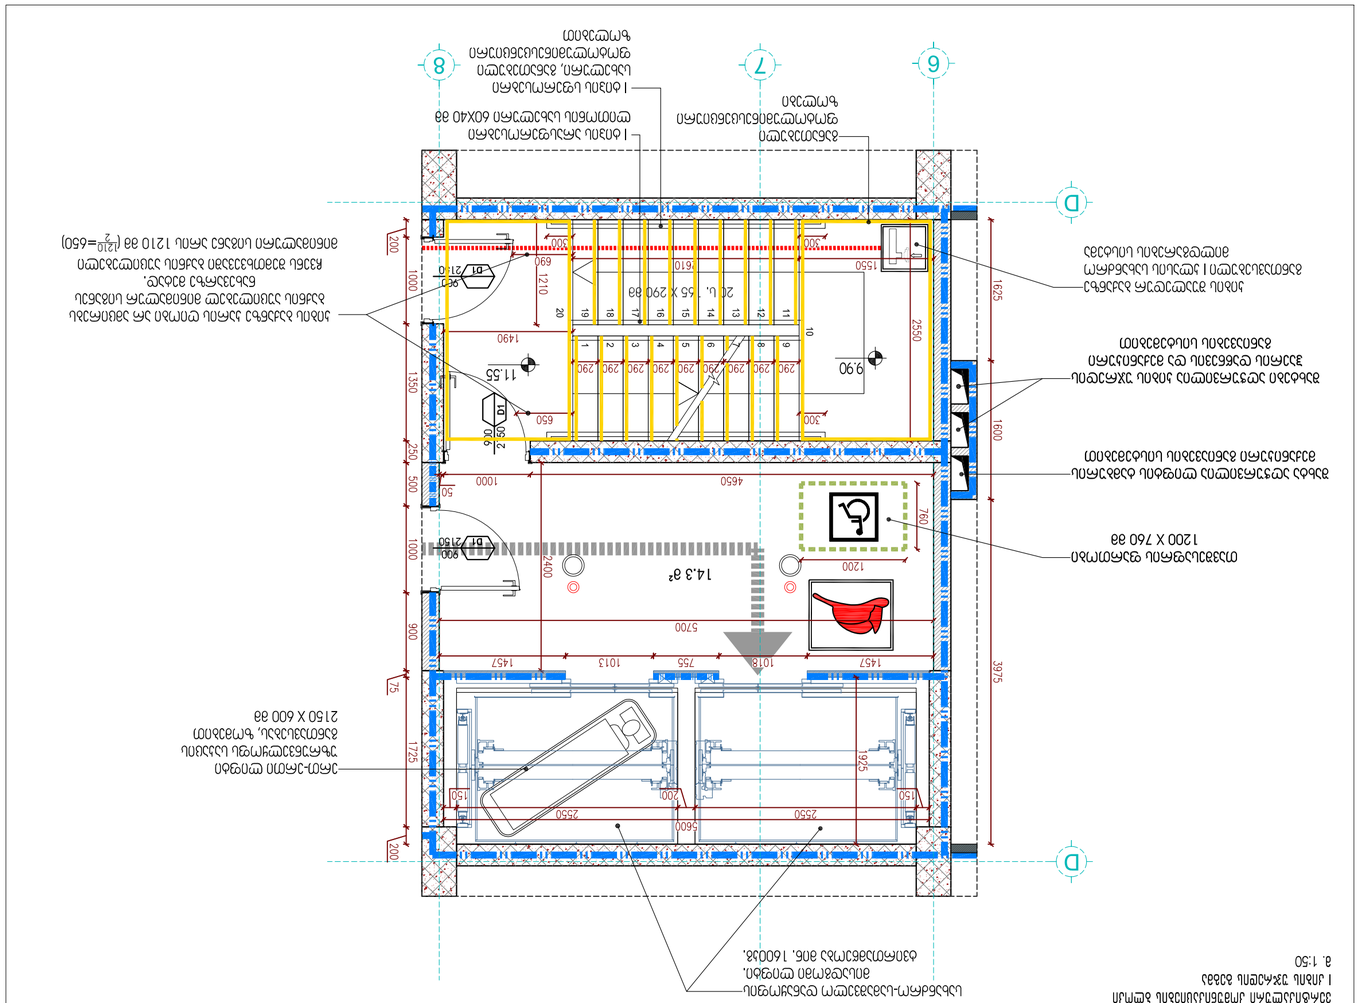
D
D
1
2550
5600
200
150
1925
1725
3975
1018
755
1013
1457
1457
5700
14.3 g°
1200
2400
900
D1
2150
1000
1000
900
75
200
780
4650
50
500
250
1350
1600
650
300
2550
1625
1210
1490
610
300
290 290 290 290 290 290 290 290 290 290 290 290
1 2 3 4 5 6 7 8 9 10 11 12 13 14 15 16 17 18 19 20
20 L. 65 X 290 gg
9.90
11.55
2150
900
D1
6
7
8

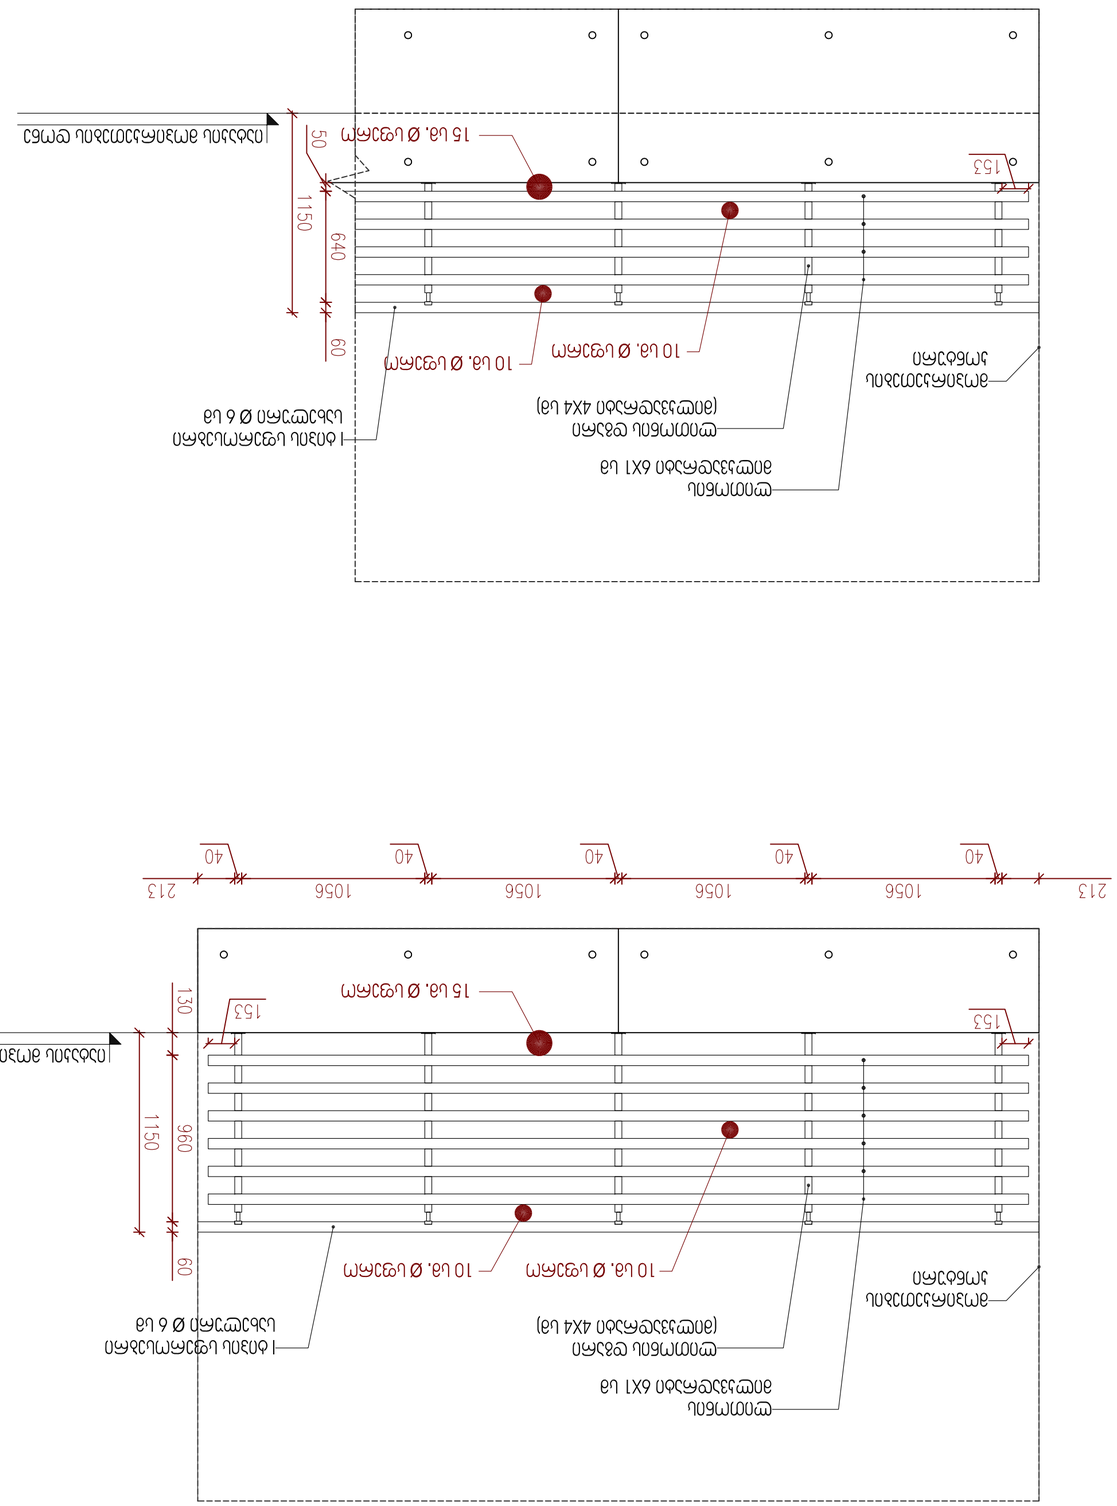

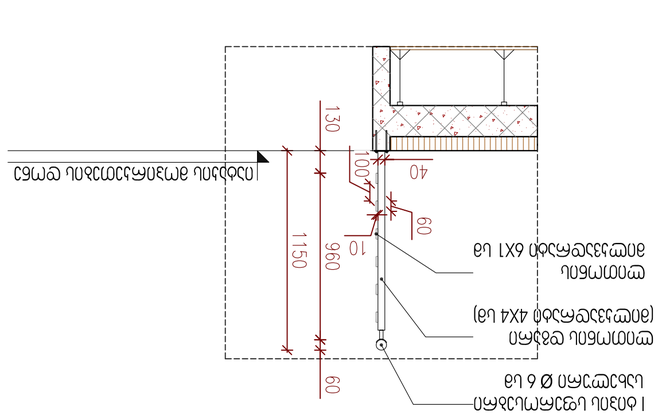



