


109°

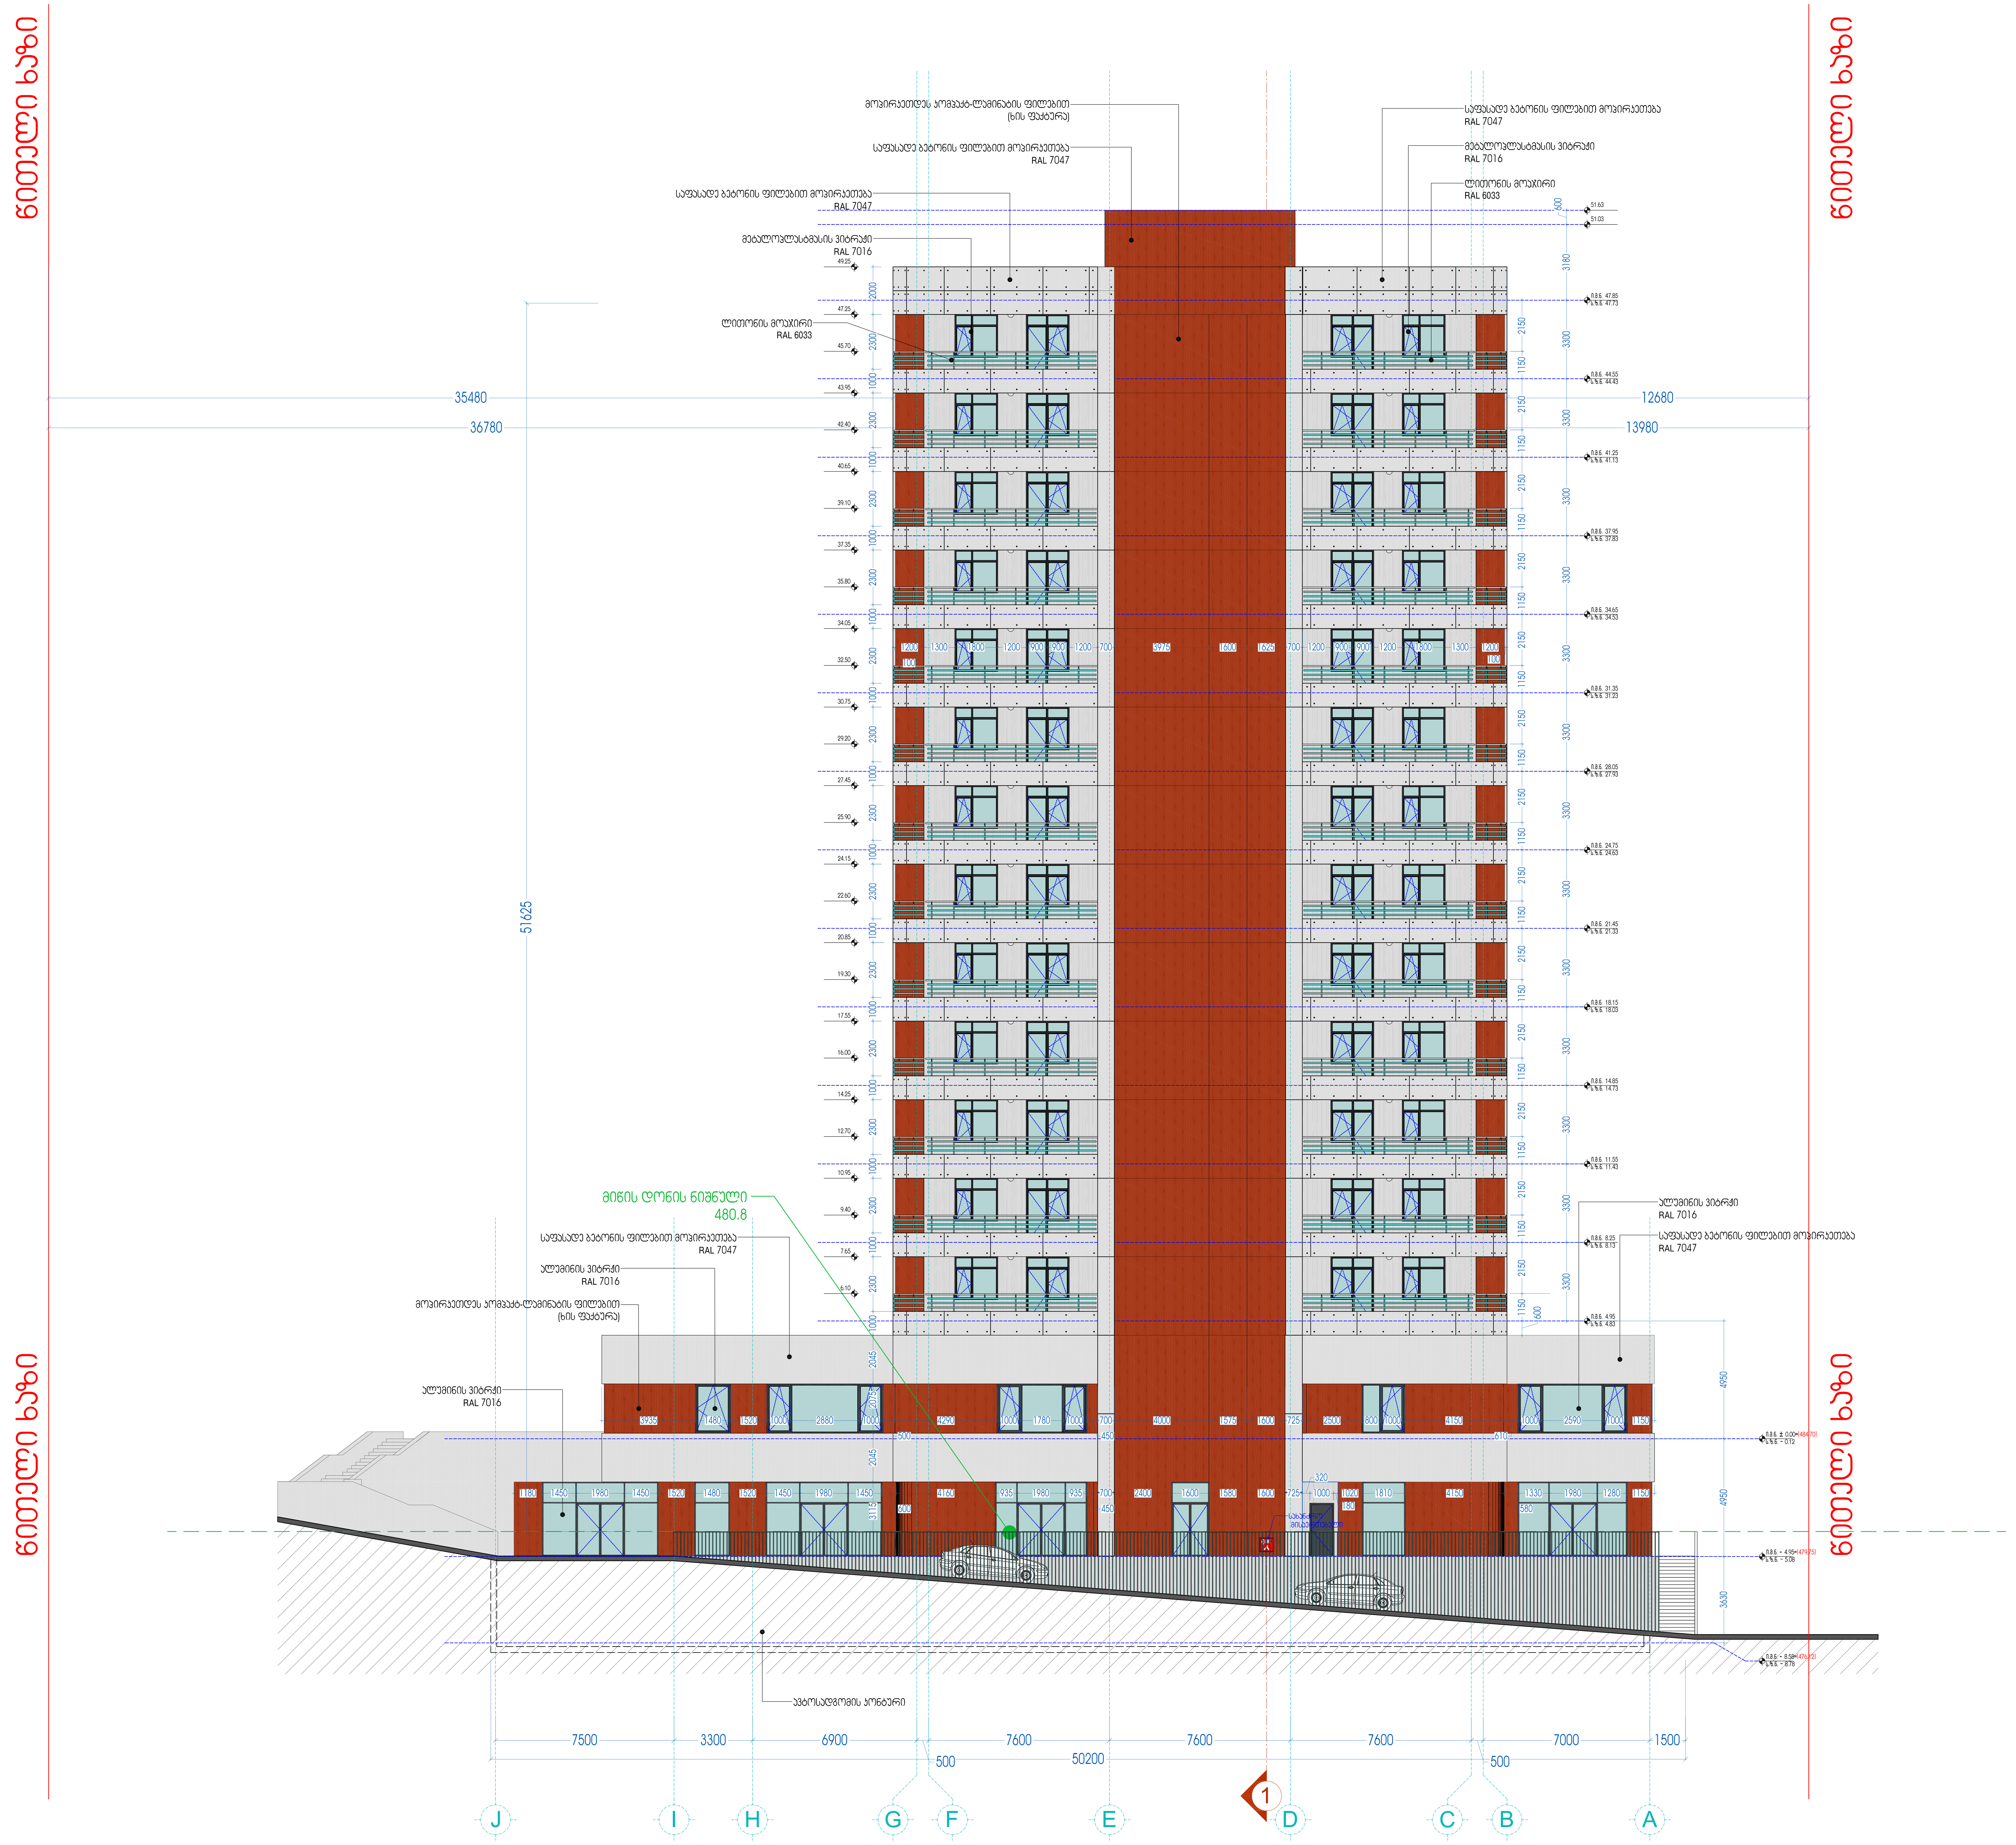

შპს "109 გრუპი"

ინფორმაცია დამკვეთის შესახებ:
შპს "მეგა კონსტრაქშენი"
ს/კ 203835920

მისამართი:
ქ. თბილისი, ქერჩის ქუჩა №6დ

ობიექტი:
მრავალბინიანი საცხოვრებელი სახლი

სტადია:
არქიტექტურული პროექტი

6	თარიღი 6	აღწერა 6
5	თარიღი 5	აღწერა 5
4	თარიღი 4	აღწერა 4
3	თარიღი 3	აღწერა 3
2	თარიღი 2	აღწერა 2
1	თარიღი 1	აღწერა 1
შენიშვნა:	თარიღი	აღწერა

ვერსია: ვერსია 1

პროექტის №: 17-901


CAD DWG FILE: TITLEBLOCK/IBC

ფურცლის დასახელება:
ფასადი "J-A"

მასშტაბი:
1:100

ფურცლის ნომერი:
A-301

ფორმატი:
A0

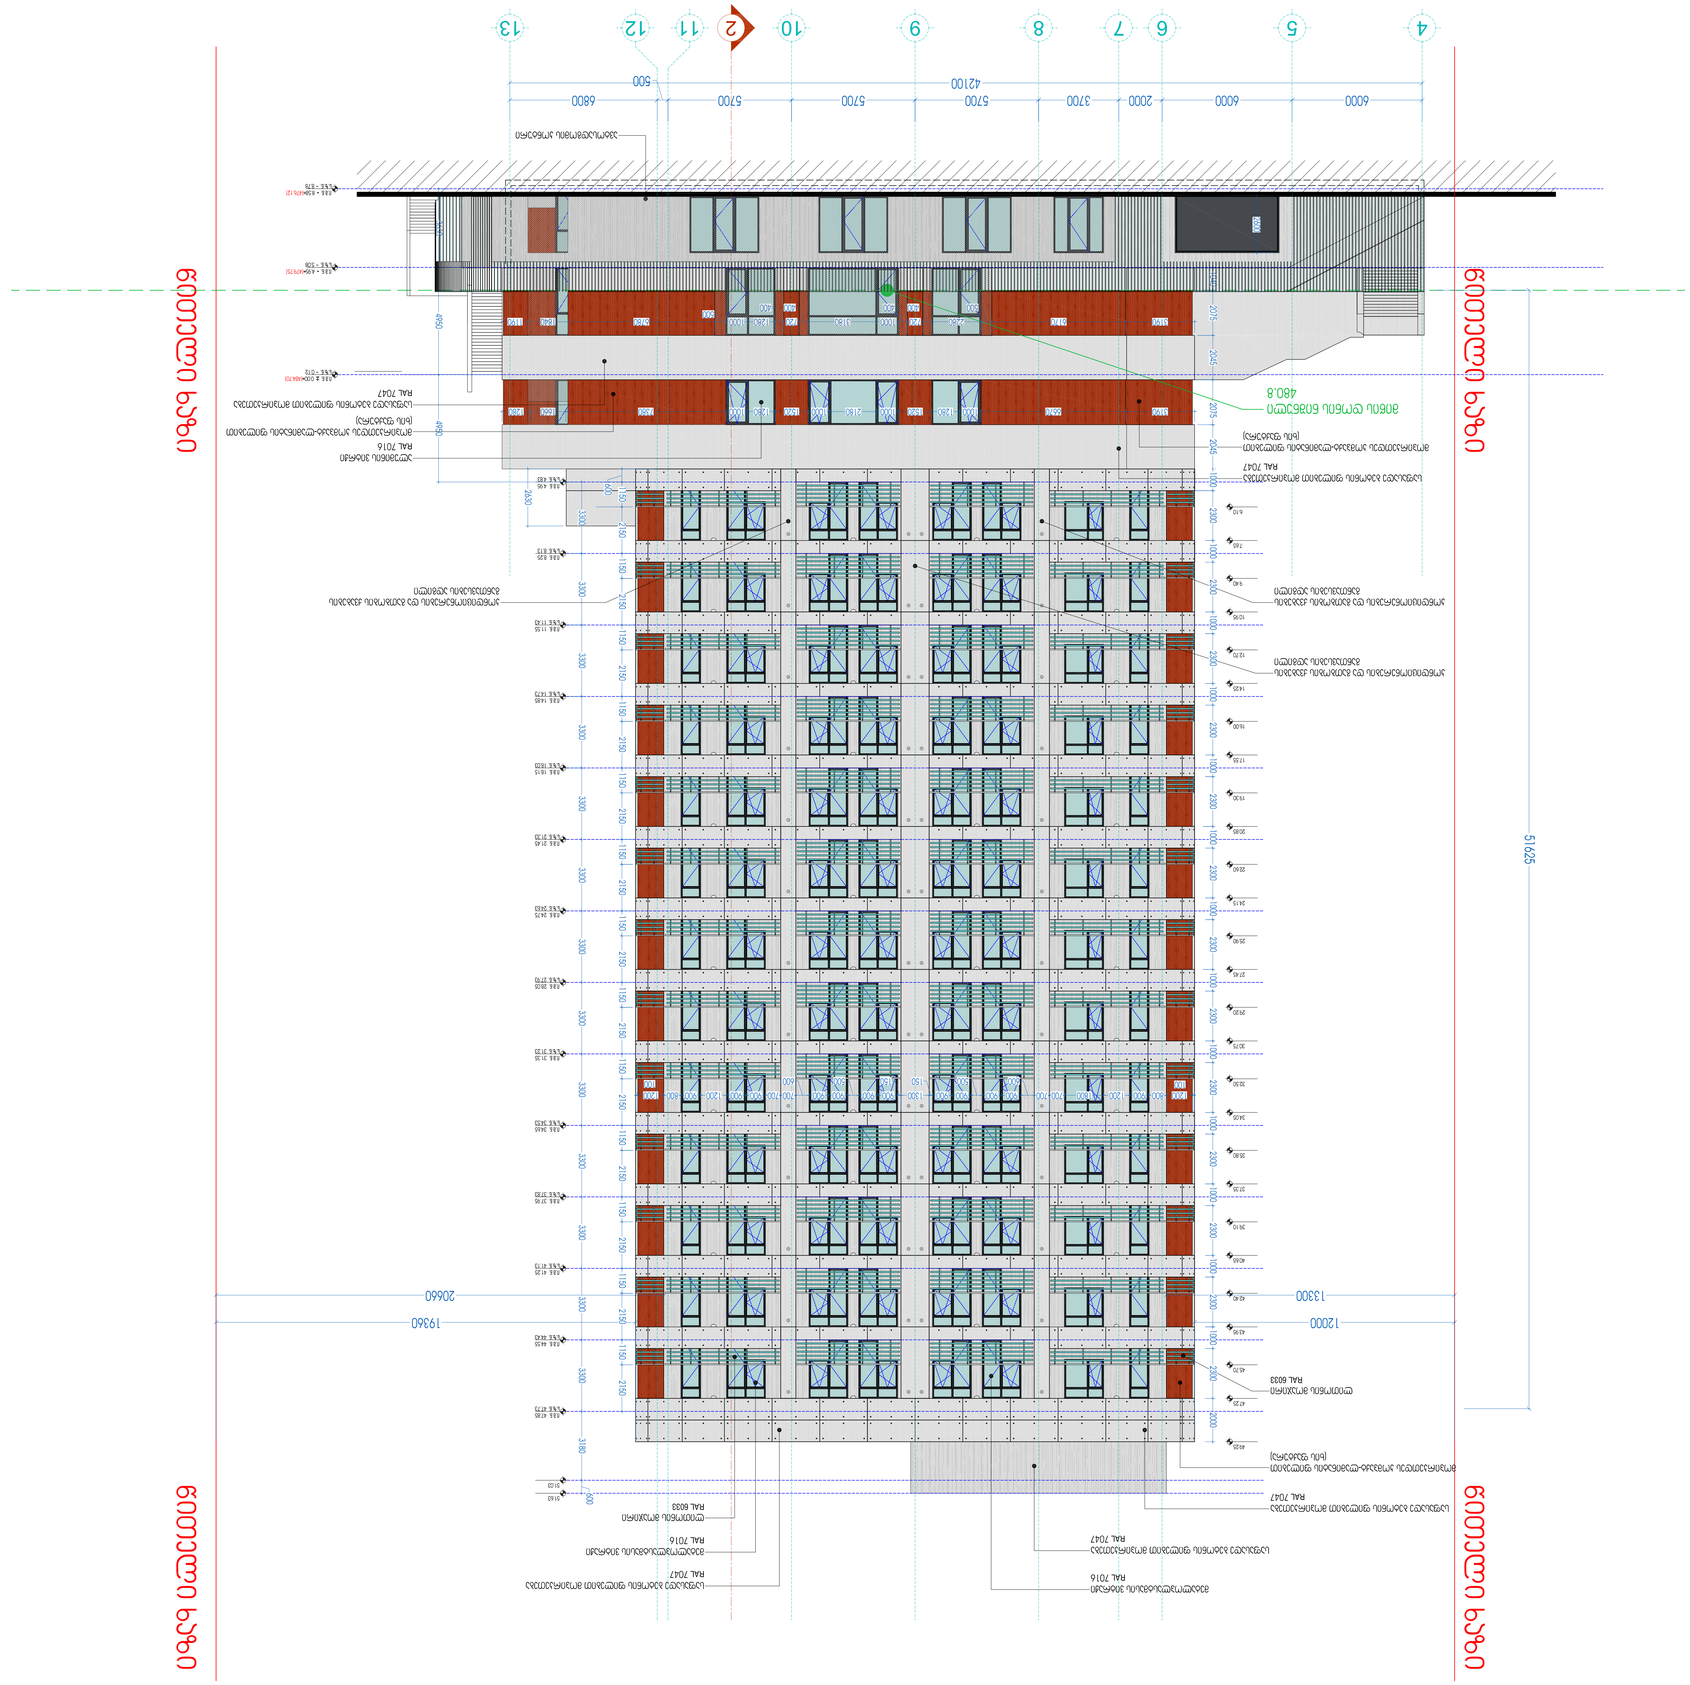
















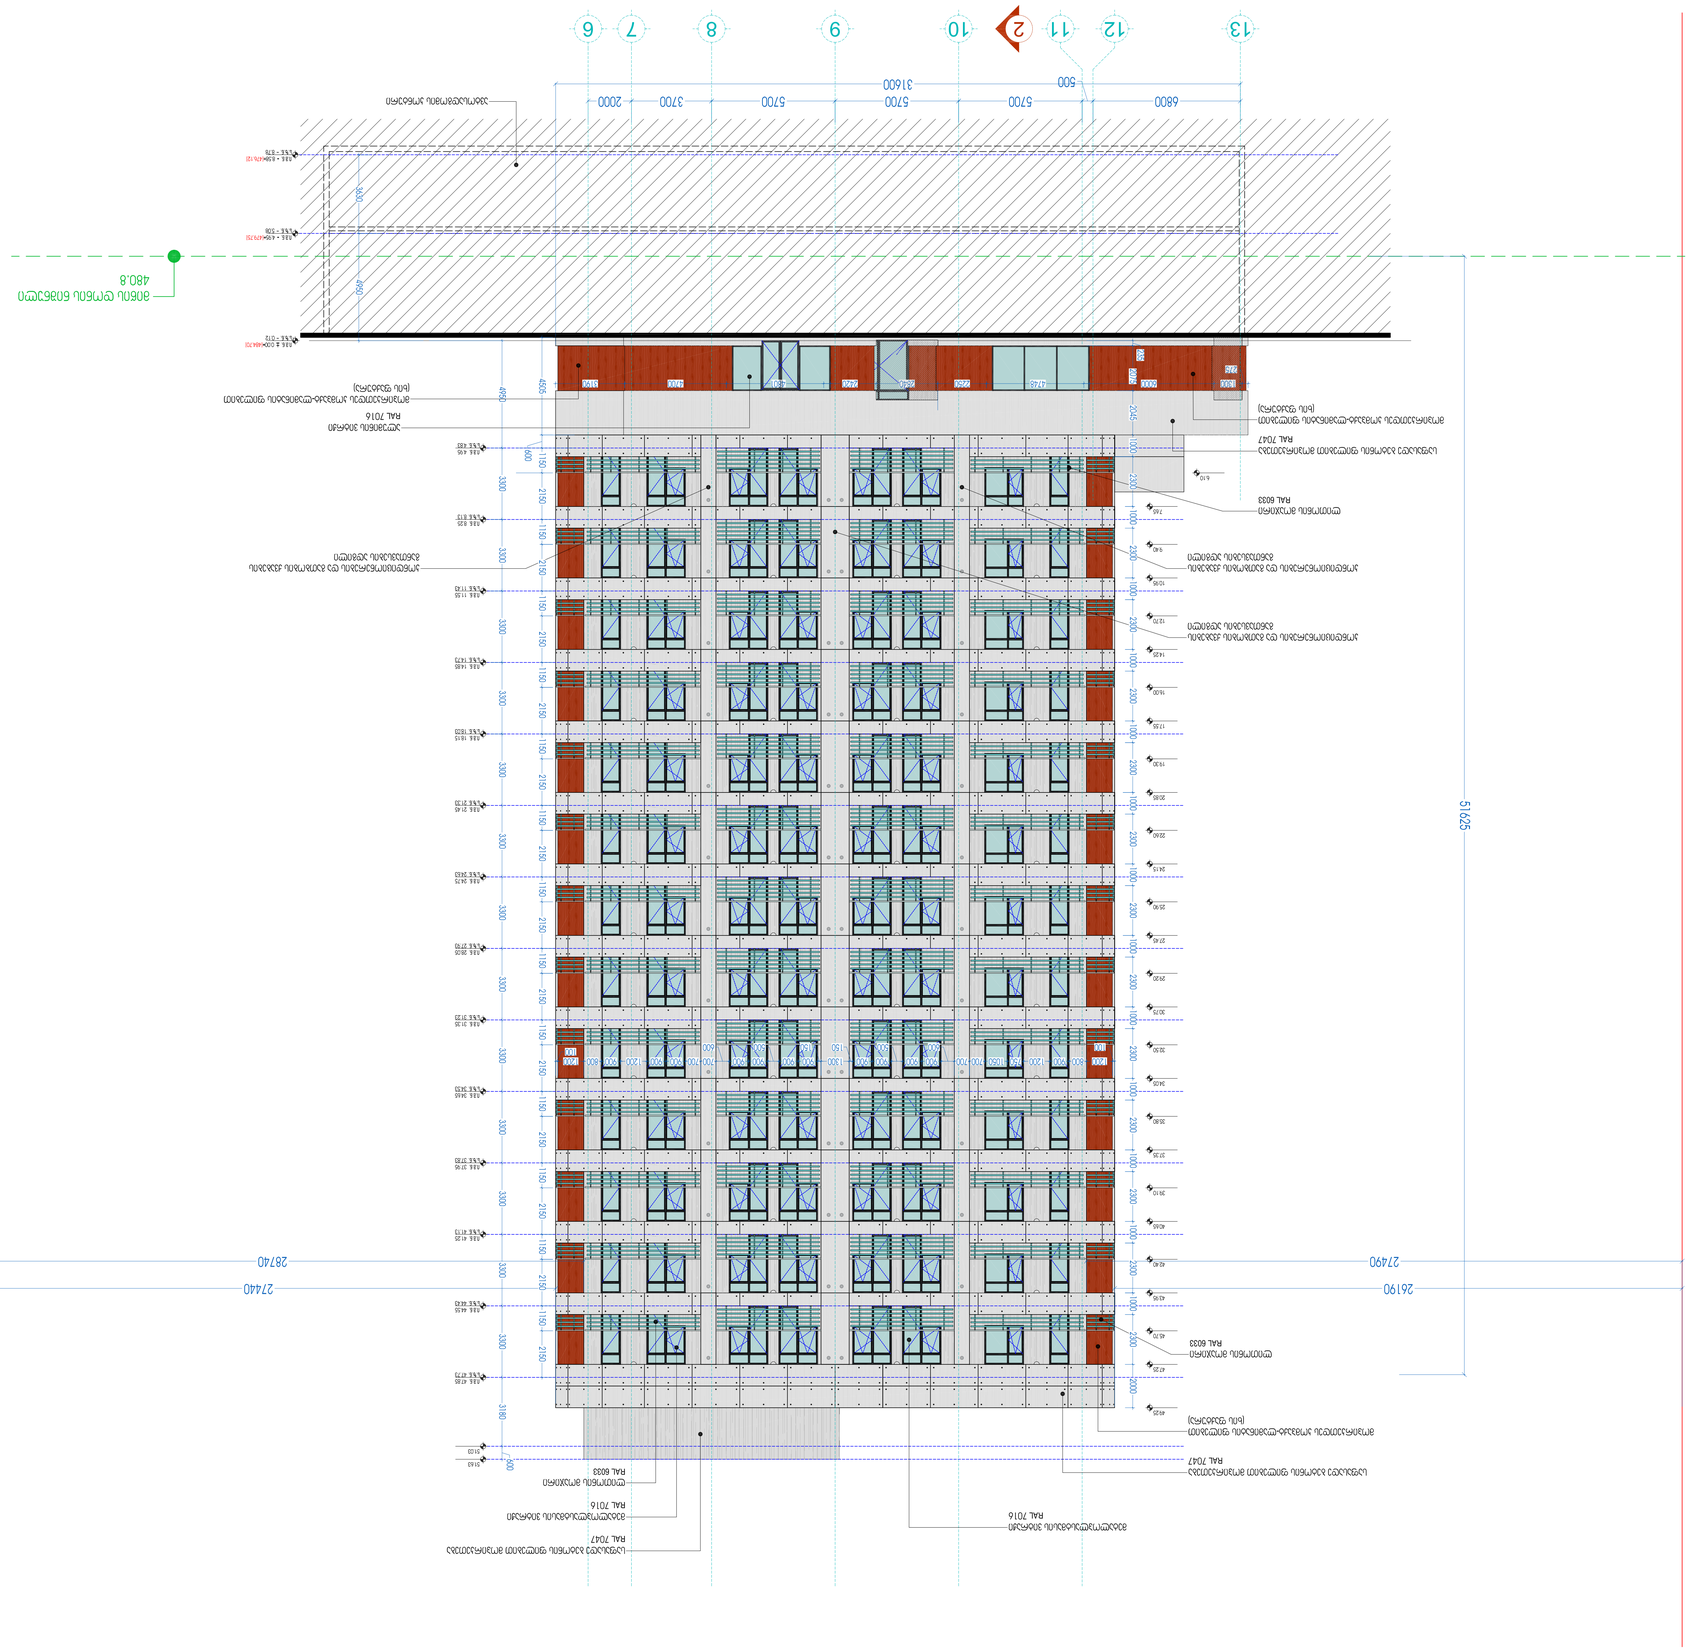
