მაქსიმალური სიმაღლე გათვალისწინებულია დამტკიცებული განაშენიანების რეგულირების მიხედვით

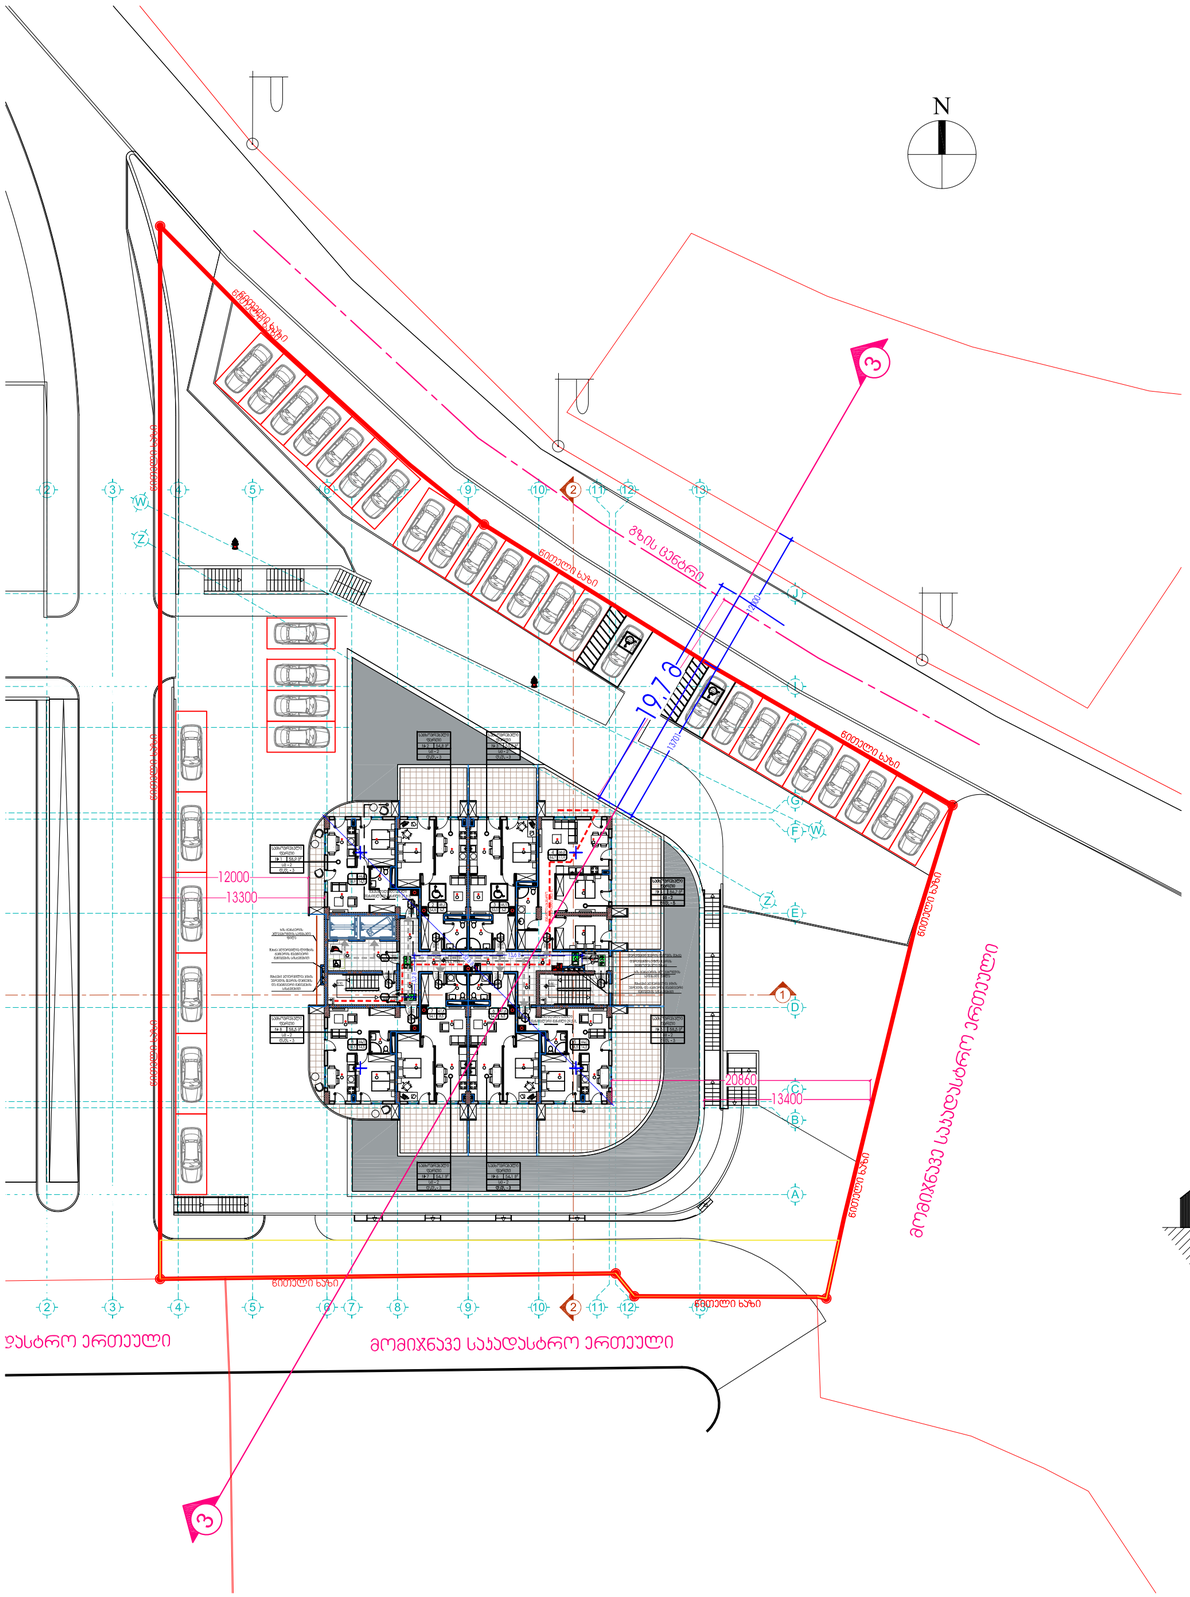
N
მწვანე ხაზი
მწვანე ხაზი
მწვანე ხაზი