ქ. თბილისის მერია
ქ. თბილისის არქიტექტურის სამსახური

ქ. თბილისი ჯავახეთის ქ. №64
არასასოფლო სამეურნეო მიწის ნაკვეთი 160 კვმ

ტოპო გეგმა

სამსახურის უფროსი
ორთო ფოტო მ. 1:500



ქალაქგეგმარების განყოფილება

სამსახურის უფროსი		
მთავარი სპეციალისტი		

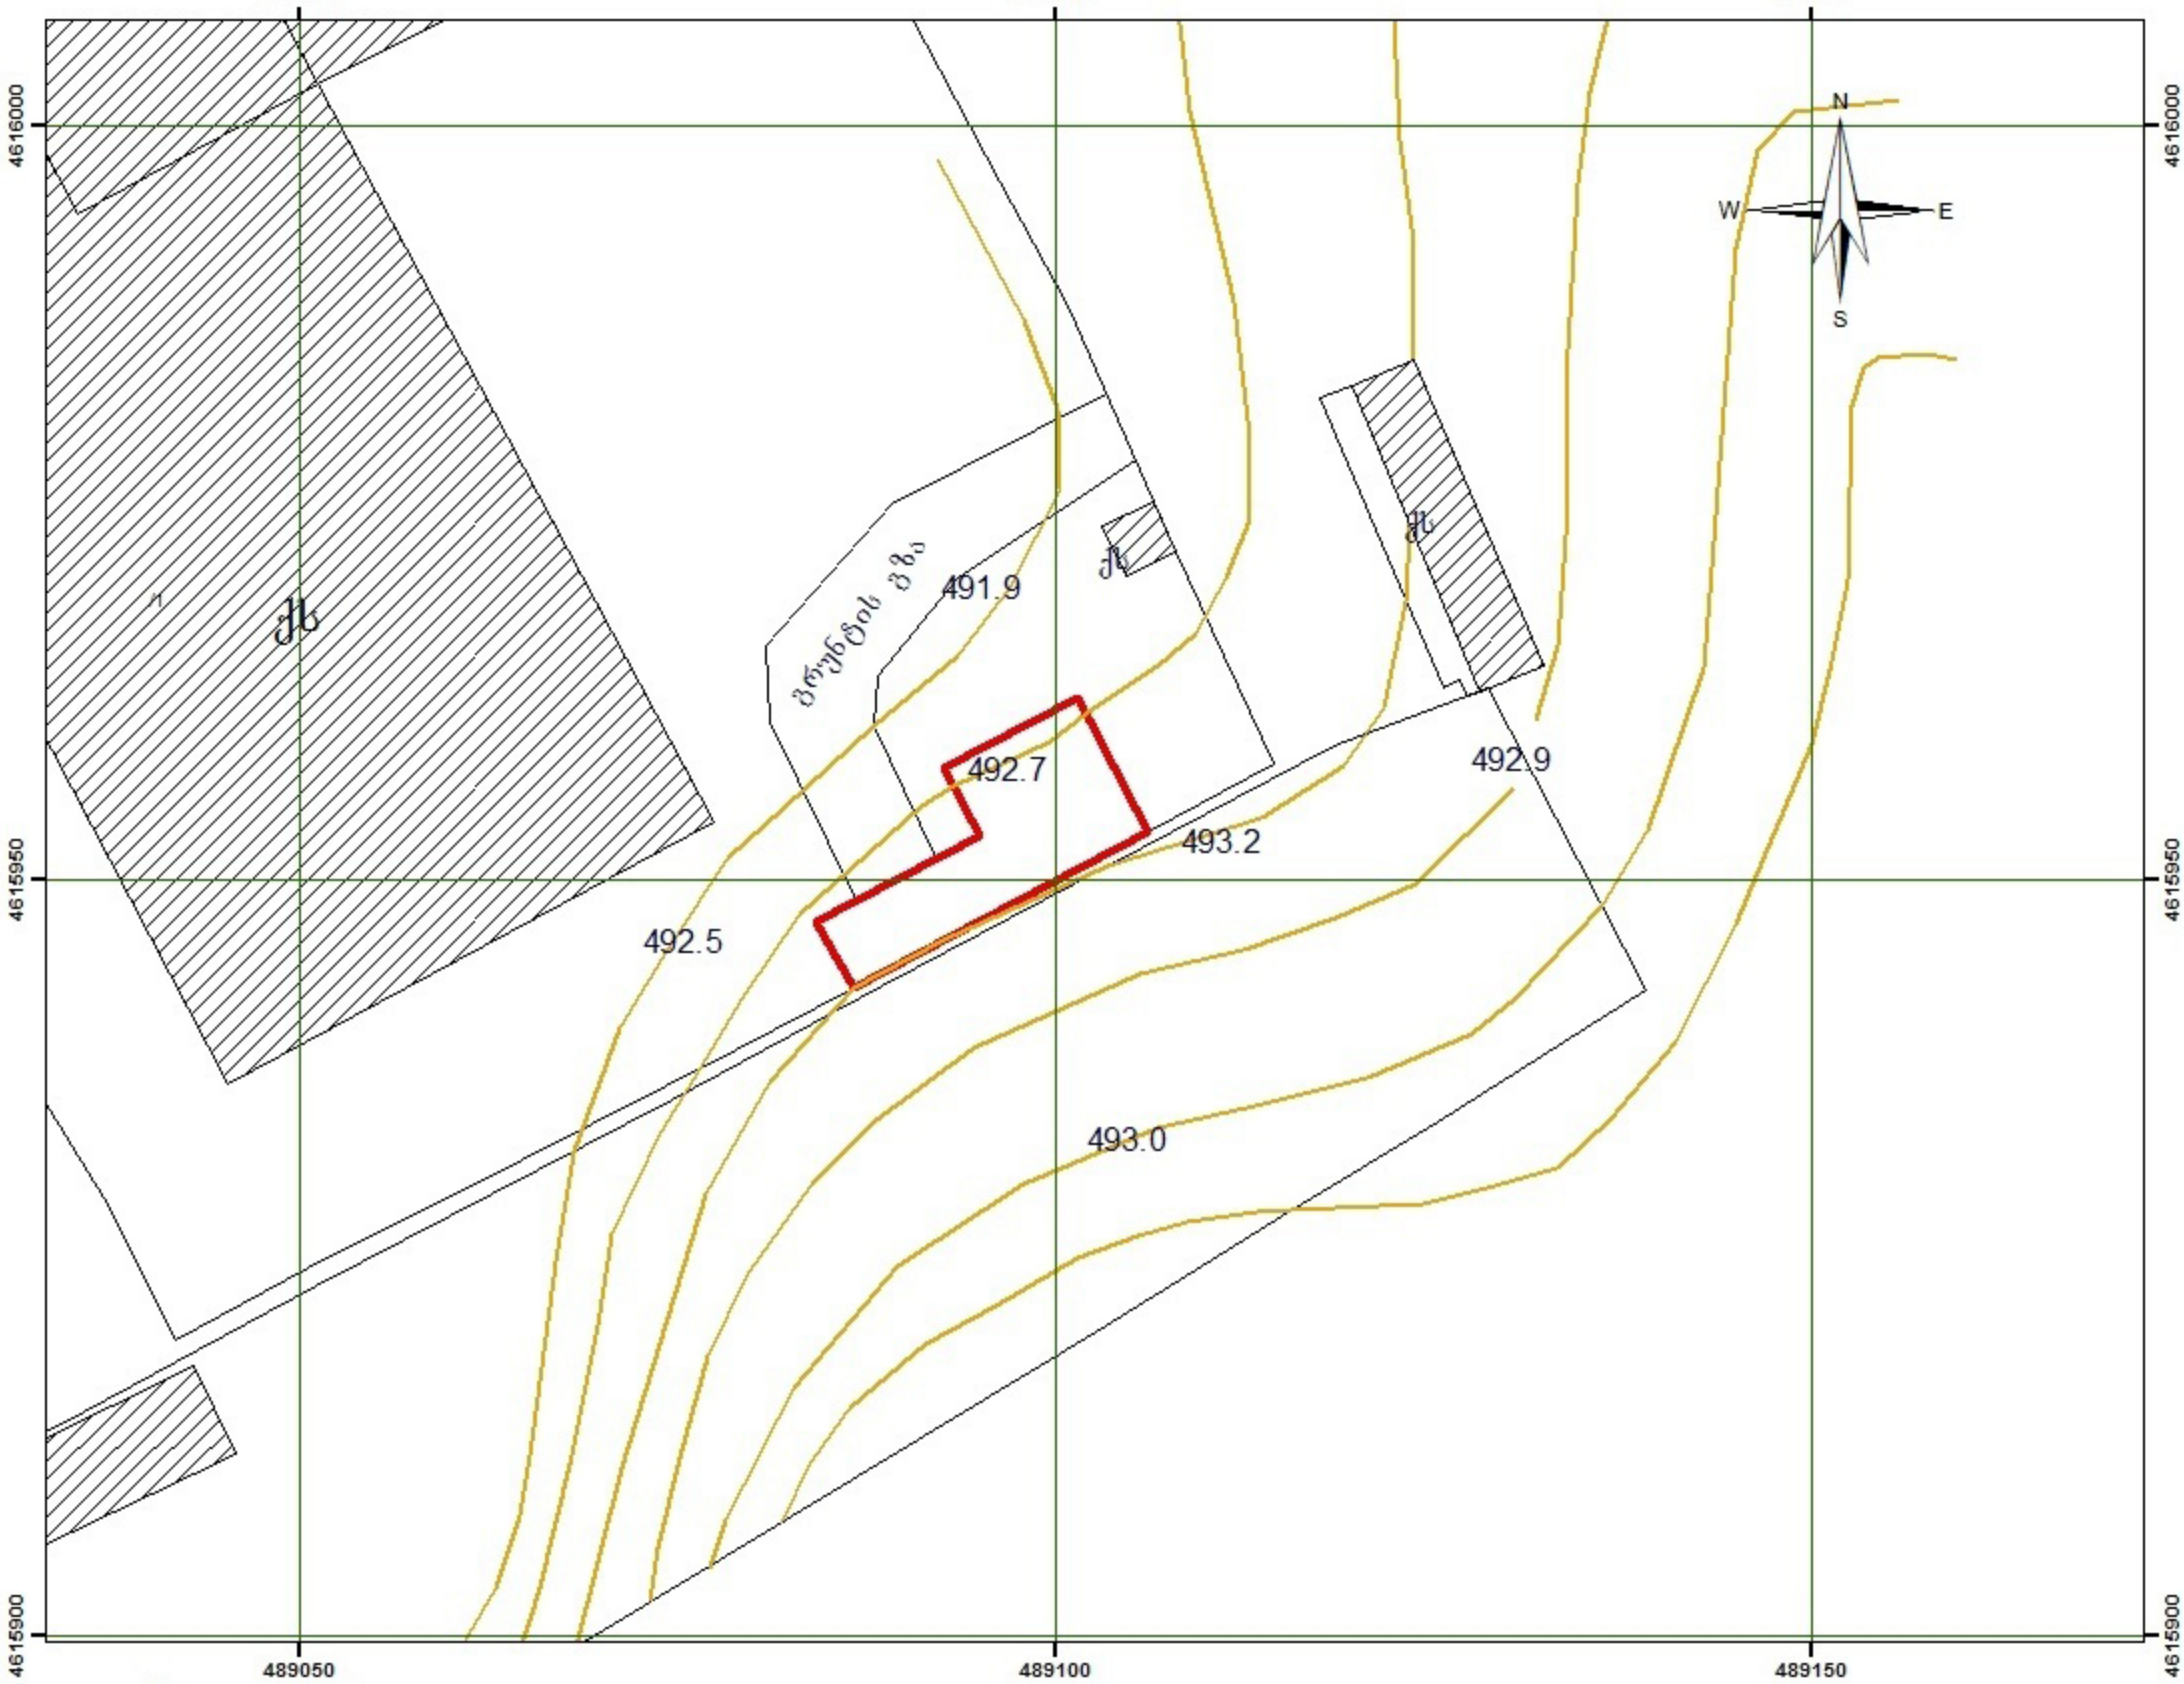

პირობითი ნიშნები

- საკოორდინატო ბადე
- კანალიზაცია
- მრგვალი ჭა
- იზოხაზები
- ტელეფონის ხაზი
- წყალ-გაყვანილობა
- ელ. კაბელი
- მოსაზღვრე ნაკვეთები

	ი/მ გ. ხიზანიშვილი		
დირექტორი	გ. ხიზანიშვილი		შესრულების თარიღი 15.06.2013
შემსრულებელი	გ.შიოშვილი		
დამკვეთი	შ.პ.ს „ასპ-ჯორჯია"		მასშტაბი 1:500

ნაკვეთის საზღვრები მითითებულია დამკვეთის მიერ



ქალაქმშენებლობის განყოფილება

სამსახურის უფროსი		
მთავარი სპეციალისტი		

ფორმატი A-3 | თბილისი 2013 წ.

ექსპლიკაცია

საპროექტო გენ-გეგმა

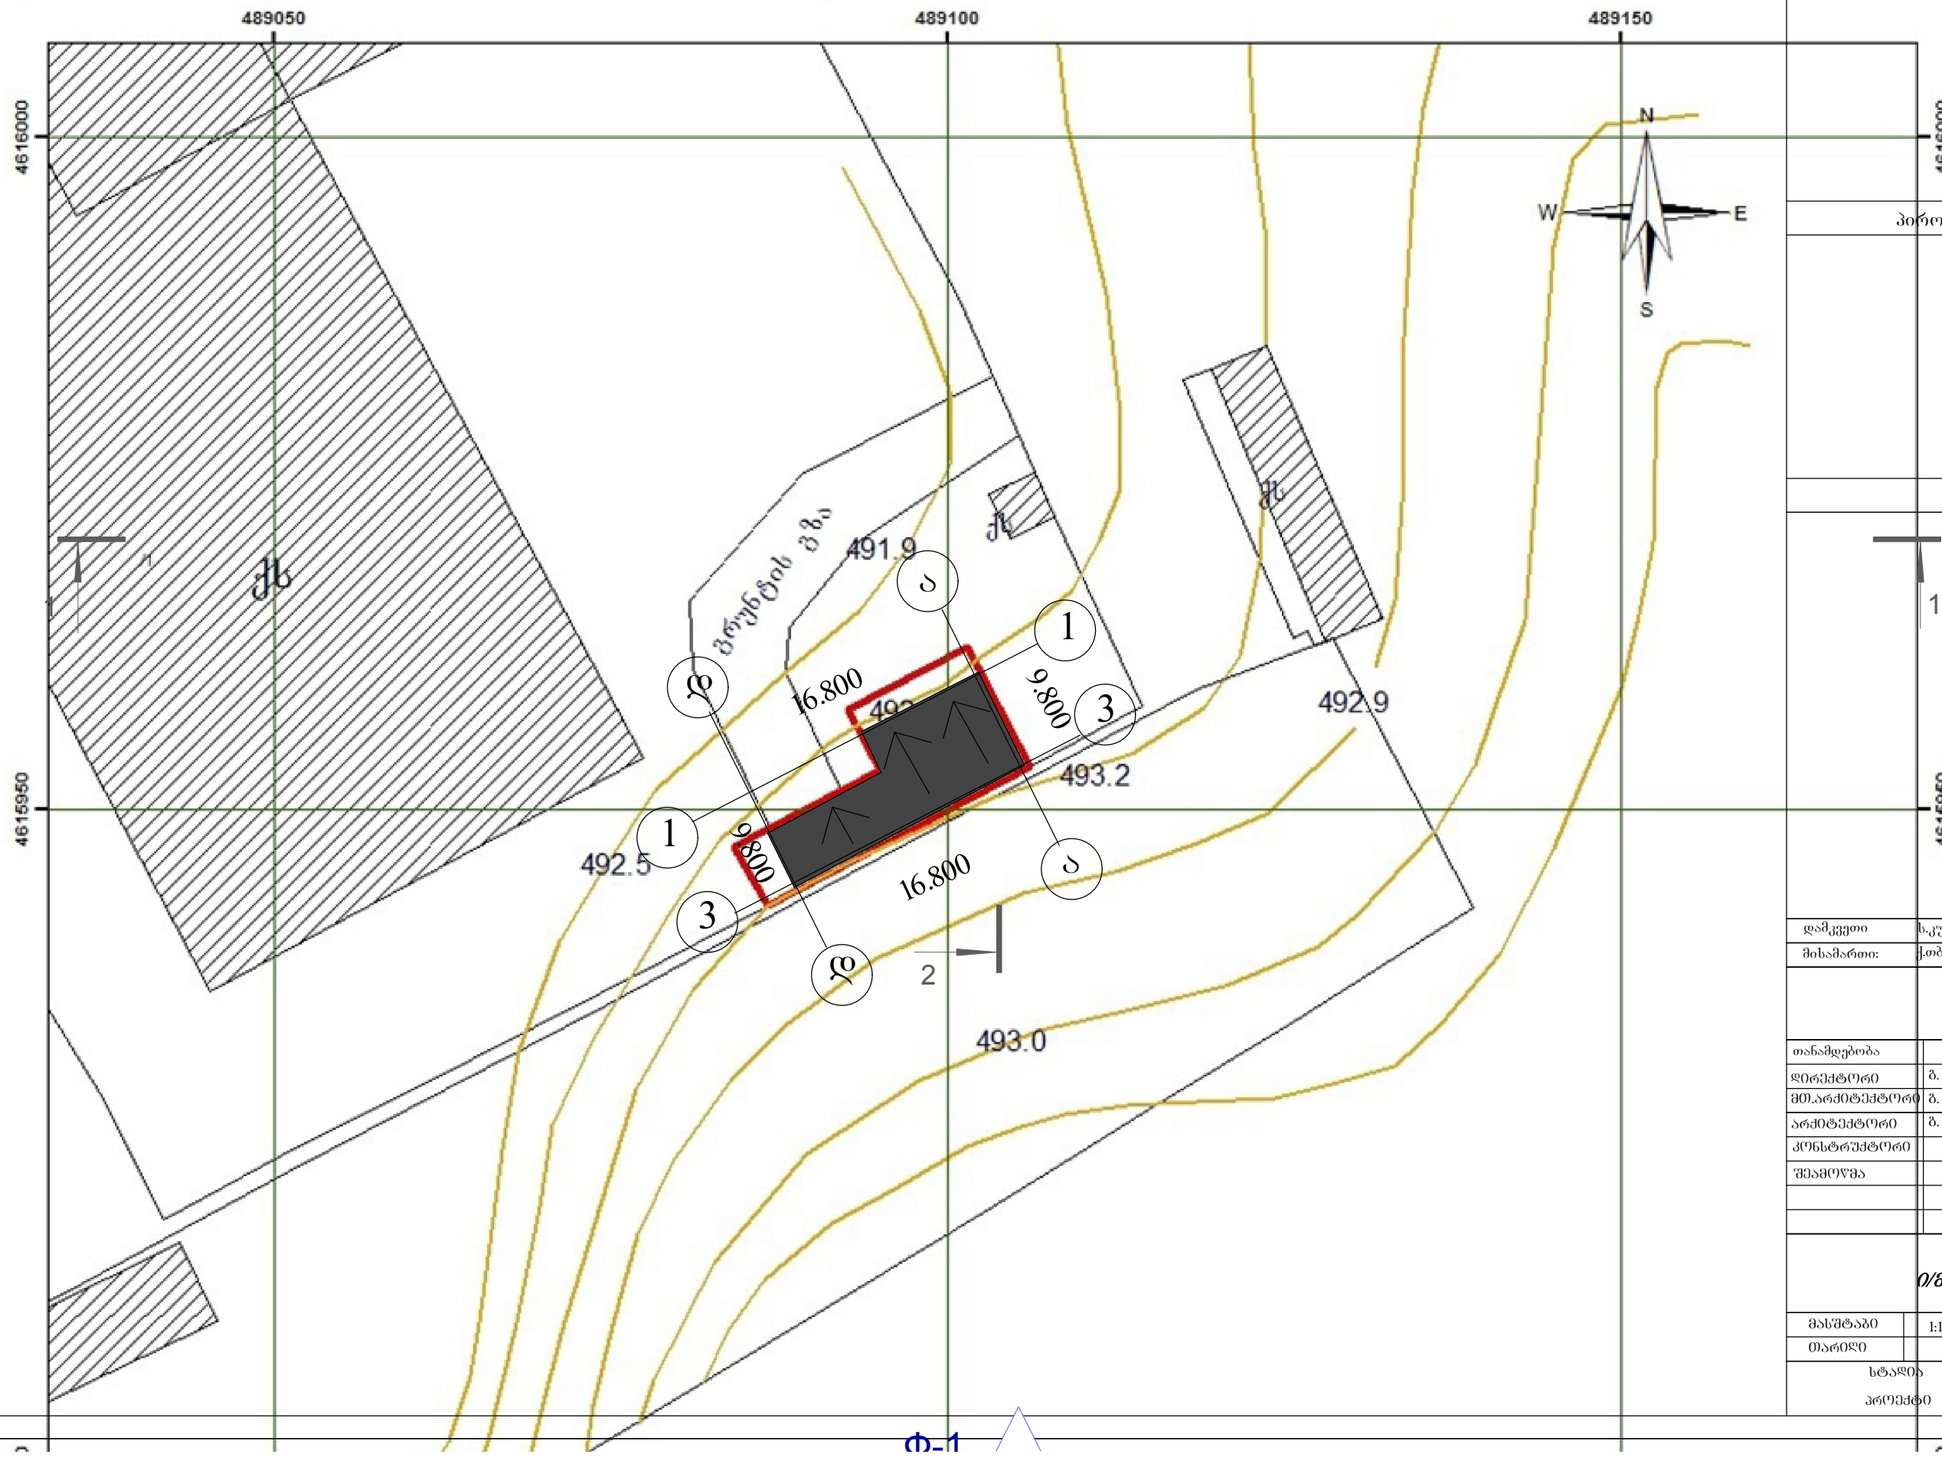

პირობითი აღნიშვნები

შენიშვნები

დამკვეთი	ს.კუმელაშვილი
მისამართი:	ქ.თბილისი, ჯავახეთის №64

თანამდებობა	გვარი	ხელმოწერა	თარიღი
დირექტორი	ბ. ხიზანიშვილი		
მთ.არქიტექტორი	ბ. ხიზანიშვილი		
არქიტექტორი	ბ. ხიზანიშვილი		
კონსტრუქტორი			
შესამოწმა			

პ/მ „არტ დიზაინი"

მასშტაბი	1:100
თარიღი	

სტადია	ფურცელი	სულ ფურცელი
პროექტი		

ფ-1