დაგეგმარების საფუძვლები და მიზნები:

კორექტირებული პროექტი შედგენილია ქ. თბილისის მუნიციპალიტეტის სსიპ-ქ. თბილისის მუნიციპალიტეტის არქიტექტურის სამსახურის მიერ გაცემული № 5761367 13.01.2022 წ. მიწის ნაკვეთის სამშენებლოდ გამოყენების პირობების საფუძველზე. პროექტით გათვალისწინებულია მრავალფუნქციური შენობის მშენებლობა.

მიწის ნაკვეთის მდებარეობა და აღწერა:

საპროექტო შენობა მდებარეობს ქ. თბილისში, ქუჩა შავიშვილი , N 3 (ს/კ: 01.14.04.029.039)

მიწის ნაკვეთის ფართობია: 987.0 კვ.მ.

საპროექტო მიწის ნაკვეთს დასავლეთით, არსებული საავტომობილო გზის მხრიდან გააჩნია საზოგადოებრივი სივრცე, ხოლო დანარჩენი მხრიდან ესაზღვრება რეგისტრირებული მიწის ნაკვეთები. საპროექტო მიწის ნაკვეთი ხასიათდება სწორი რელიეფით და მერყეობს +516.33 და 515.47 ნიშნულებს შორის.

პროექტის აღწერა:

კორექტირების შედეგად შენობის -2.80 ნიშნულზე მოეწყო შემოზღუდული ავტოსადგომი გარაჟი, დაემატა +10.90 და +14.20 ნიშნულზე საოფისე ფართებე და შესაბამისად მოაკლდა 2 საცხოვრებელი სართული.

კორექტირებული პროექტით გათვალისწინებულია **40.10 მ.** სიმაღლის 12 სართულიანი (საიდანაც 11 მიწის დონის ზედა სართულია, ხოლო 1 მიწის დონის ქვედა სართული), მრავალფუნქციური შენობის მშენებლობა.

საპროექტო მიწის ნაკვეთზე, უკანა ეზოს მხარეს გათვალისწინებულია ღია ავტოსადგომის მოწყობა, საიდანაც შესაძლებელია კიბის საშუალებით შემოზღუდულ ავტოსადგომში მოხვედრა; ღია ავტოსადგომზე გათვალისწინებულია 1 მიკროავტობუსის სადგომი, საიდანაც ვხვდებით შენობაში მოწყობილი თაღის საშუალებით.

-3.30 და +0.00 ნიშნულებზე განთავსებულია სავაჭრო/კომერციული ფართი. +4.50 დან +14.20 ნიშნულების ჩათვლით მოეწყობა ოფისები, ხოლო +17.50-დან +34.00 ნიშნულის ჩათვლით გათვალისწინებულია საცხოვრებელი ერთეულები ხანგრძლივად დამკავებლებისათვის.

სტრუქტურული ნაწილი გაძლიერებული ბეტონისაა (კარკასული შენობა), შემავსებლად გამოყენებულია სამშენებლო ბლოკი. ფრაგმენტულად შენობის ქუჩის მხარეს ფასადი მოპირკეთდება ხანძარმედეგი ხსნარით დამუშავებული ხის პანელებით, ასევე ფასადის ნაწილები გაილესება და მოპირკეთდება ბეტონის ფაქტურით. ფასადზე კარ-ფანჯარა შესრულებული იქნება მუქი ნაცრისფერი მეტალოპლასტმასის და ალუმინის მინა-პაკეტით, მოაჯირი ლითონისაა.

შენობის საპროექტო ნაწილში მოეწყობა შემდეგი ხანძრისგან დაცვის სისტემები:

1. ხელის ცეცხლმაქრები
2. კვამლზე მორეაგირე მაუწყებელი
3. კვამლის ავტომატური აღმომჩენი
4. ავტოსაშხეფი
5. ალტერნატიული ცეცხლსაქრობი სისტემა
6. სახანძრო განგაშის ღილაკი
7. დამკავებელთა შეტყობინების სისტემა
8. მხედველობითი განგაშის სისტემა
9. ავარიული განათება
10. ორმხრივი კავშირის სისტემა
11. სახანძრო მილდგარი
12. სახანძრო-სამაშველო სასახურის მიერ გამოსაყენებელი მისაერთებელი
13. სახანძრო ჰიდრანტი

დაგეგმარებისთვის გამოყენებული კანონმდებლობის აღწერა

საპროექტო შენობის დაგეგმარებისთვის გამოყენებულია საქართველოს მთავრობის #41 დადგენილება. ტექნიკური რეგლამენტი „შენობა-ნაგებობების უსაფრთხოების წესები“.

პირობითი აღნიშვნა

	სიმბოლოს სახელწოდება
	ხელის ცეცხლმაქრი
	სახანძრო მილდგარი
	ორმხრივი კავშირის სისტემა
	კვამლზე მორეაგირე მაუწყებელი
	კვამლის ავტომატური აღმომჩენი
	ავტოსაშხეფი
	ალტერნატიული ავტომატური ცეცხლსაქრობი სისტემა
	სახანძრო განგაშის ღილაკი
	დამაკავებელთა შეტყობინების სისტემა
	მხედველობითი განგაშის სიგნალი
	ავარიული განათება
	სახანძრო მისაერთებელი
	სახანძრო ჰიდრანტი


მონოლითი


შემკვსებელი


საჰაერო მახტები მექანიკური განიავებისთვის

60 წუთიანი ხანძარმედეგი კედელი


120 წუთიანი ხანძარმედეგი კედელი


მისაბჯენობა

გასასვლელთან მისადგომი მანძილი



საევაკუაციო გასასვლელი

დაკავებულობების ჯგუფები	დაკავებულობების ჯგუფის აღნიშვნა	ფერის კოდი	დაშტრიხვა	ხაზის სისქე	დაშტრიხვის მასშტაბი	დაშტრიხვის კუთხე
საქმიანი ჯგუფი (სქ)		RGB(72,12,187)	ANSI31	0.05 mm	40	0
საკჯრო ჯგუფი (სჭ)		RGB(255,0,0)	ANSI31	0.05 mm	40	0
საცხოვრებელი ჯგუფი (სც)		RGB(255,255,0)	ANSI31	0.05 mm	40	0
დამხმარე ჯგუფი (დს)		RGB(57,57,56)	ANSI31	0.05 mm	40	0

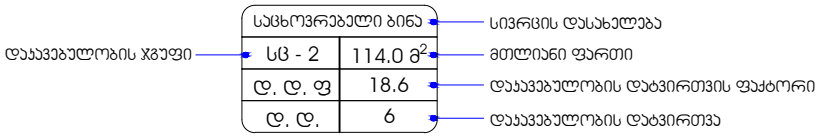

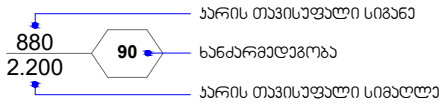

შენობა-ნაგებობის უსაფრთხოების წესებთან შესაბამისობის ანალიზი

გამოყენებული წესები - **„შენობა-ნაგებობის უსაფრთხოების წესები“**

ჩამოთვალეთ შენობის დაკავებულებები და აღწერეთ თითოეული გამოყენება
საქმიანი ჯგუფი სქ **+4.50** და **+14.20** ნიშნულებზე განთავსებული ოფისები.
სავაჭრო ჯგუფი სვ **-3.30 და ±0.00** ნიშნულებზე განთავსებული სავაჭრო-კომერციული ფართი.
საცხოვრებელი ჯგუფი სც-2 **+17.50 დან +34.00** ნიშნულის ჩათვლით განთავსებული საცხოვრებელი ბინები ხანგრძლივად დამკავებლებისათვის.
სასაწყობე ჯგუფი სწ-2 **-2.80** ნიშნულზე განთავსებული შემოზღუდული ავტოსადგომი გარაჟი.
დამხმარე და სხვადასხვა დანიშნულების ჯგუფი დს **-3.30** ნიშნულზე განთავსებული სახანძრო ტუმბოებისა და ავზის ოთახი. **შენობისგან დამოუკიდებლად განთავსებული გენერატორი.**

კონსტრუქციის ტიპი:	
განსაზღვრეთ კონსტრუქციის არსებული შენობისთვის: მაგალითი: II-A, II-B, V-A, V-B	
განსაზღვრეთ კონსტრუქციის ტიპი ახალი შენობისთვის: მაგალითი: II-A, II-B, V-A, V-B	**I -B** **მიწის ზემოთ 11 სართული** **მიწის ქვემოთ 1 სართული**
შერეული კონსტრუქციის შემთხვევაში მიუთითეთ ტიპები, რომელიც გამოყენებული იქნება, განსაზღვრეთ ტიპები და მათი მდებარეობა:	

სიმაღლის შეზღუდვები ცხრილი 503 -ის მიხედვით		
დაკავებულობები	დასაშვები სართულიანობა	შემოთავაზებული სართულიანობა
1. საქმიანი ჯგუფი სქ	11	4 სართული
2. სავაჭრო ჯგუფი სვ	11	2 სართული
3. საცხოვრებელი ჯგუფი სც-2	11	6 სართული
4. სასაწყობე ჯგუფი სწ-2	11	1 სართული
5. დამხმარე ჯგუფი დს	5	1 სართული
	დასაშვები სიმაღლე	შემოთავაზებული სიმაღლე
შენობის საერთო სიმაღლე =	48.80	40.10
მიწის ზემოთ სართულის რაოდენობა =		11
მიწის დონის ქვედა სართულის რაოდენობა =		1

ფართობის შეზღუდვები ცხრილი 503 -ის მიხედვით			
დაკავებულობები		დასაშვები ფართობი კვ.მ.	შემოთავაზებული ფართობი კვ.მ.
საქმიანი ჯგუფი სქ საოფისე სივრცე	+4.50	შეუზღუდავი	451.2
საქმიანი ჯგუფი სქ საოფისე სივრცე	+7.70	შეუზღუდავი	451.2
საქმიანი ჯგუფი სქ საოფისე სივრცე	+10.90	შეუზღუდავი	451.2
საქმიანი ჯგუფი სქ საოფისე სივრცე	+14.20	შეუზღუდავი	451.2
სავაჭრო ჯგუფი სვ სავაჭრო/კომერციული სივრცე	-3.30	შეუზღუდავი	417.6
სავაჭრო ჯგუფი სვ სავაჭრო/კომერციული სივრცე	±0.00	შეუზღუდავი	259.1
საცხოვრებელი ჯგუფი სც-2 საცხოვრებელი ბინები.	+17.50	შეუზღუდავი	400.1

საცხოვრებელი ჯგუფი სც-2 საცხოვრებელი ბინები.	+20.80	შეუზღუდავი	400.1
საცხოვრებელი ჯგუფი სც-2 საცხოვრებელი ბინები.	+24.10	შეუზღუდავი	400.1
საცხოვრებელი ჯგუფი სც-2 საცხოვრებელი ბინები.	+27.40	შეუზღუდავი	400.1
საცხოვრებელი ჯგუფი სც-2 საცხოვრებელი ბინები.	+30.70	შეუზღუდავი	387.0
საცხოვრებელი ჯგუფი სც-2 საცხოვრებელი ბინები.	+34.00	შეუზღუდავი	400.1
სასაწყობე ჯგუფი სწ-2 შემოზღუდული ავტოსადგომი გარაჟი	-2.80	7340	215.0
დამხმარე ჯგუფი დს სახანძრო ტუმბოებისა და ავზის ოთახი, ტექნიკური დანადგარების ოთახი	-3.30	3300	38.7
იატაკის საერთო ფართობი =		**5020.5**	
იატაკების რაოდენობა =		**მიწის დონის ზედა 11** **მიწის დონის ქვედა 1**	
შენობის საერთო ფართობი =		**5020.5 + 72.4 (-3.30 ნიშ) + 72.1 (±0.00 ნიშ) + 57.5 (+4.50 ნიშ) + 57.5 (+7.70 ნიშ) + 101.0 (+10.90 ნიშ) + 101.0 (+14.10 ნიშ) + 101.0 (+17.30 ნიშ) + 101.0 (+20.60 ნიშ) + 101.0 (+23.90 ნიშ) + 101.0 (+27.20 ნიშ) + 101.0 (+30.50 ნიშ) + 101.0 (+33.80 ნიშ) + 34.2 (+37.30 ნიშ) =6122.2**	

გარე კედლის ცეცხლმედეგობისა და ღიობისადმი მოთხოვნები ცხრილების 602-ის და 705.8 -ის მიხედვით									
გარე კედელი	**ხანძარსაწინააღმდეგო მანძილი** (მეტრი)	**ცეცხლმედეგობის ხარისხი** (საათი)		**კედლის ღიობების ფართობი**					
		მოთხოვნილი	**გათვალისწინებული**	**დასაშვები**			**გათვალისწინებული**		
				დაცული	**დაუცველი საშხეფებით**	**დაუცველი**	**დაცული**	**დაუცველი საშხეფებით**	**დაუცველი**
“ 1-5 ” ღერძებში	9.0 მ-ზე მეტი	0	0	შეუზღუდავი	შეუზღუდავი	**შეუზღუდავი**	-	-	**აკმაყოფილებს**

“ა-დ” ღერძებში **±0.00 ნიშნ.**	0.20 მ მინიმალური	2	2	დაუშვებელია	დაუშვებელია	**დაუშვებელია**	-	-	**0 %**
“ა-დ” ღერძებში **+4.50 დან +33.80 ნიშნ. ჩათვლით**	0.20 მ მინიმალური	1	1	დაუშვებელია	დაუშვებელია	**დაუშვებელია**	-	-	**0 %**
“ 5-1 ” ღერძებში	9.0 მ-ზე მეტი	0	0	შეუზღუდავი	შეუზღუდავი	**შეუზღუდავი**	-	-	**აკმაყოფილებს**
“ დ-ა ” ღერძებში	0.15 მ მინიმალური	1	1	დაუშვებელია	დაუშვებელია	**დაუშვებელია**	-	-	**0 %**

ხანძრისაგან დაცვის სისტემებისადმი მოთხოვნები									
დაკავებულობები/სივრცეები/ გასასვლელი საშუალებები	**ავტოსახანძრო სისტემა**	**ალტერნატიული ავტომატური ცეცხლსაქრობი სისტემა**	**სახანძრო განგაშისა და ცეცხლაღმომჩენი სისტემები**	**სახანძრო მილდგარების სისტემები**	**კვამლის საკონტროლო სისტემები**	**ხელის ცეცხლმაქრები**	**საავარიო განგაშის სისტემები**	**ხანძრის მართვის ცენტრი**	**სახანძრო-სამაშველო სამსახურის მიერ გამოსაყენებელი მისაერთებელი**
საქმიანი ჯგუფი სქ **+4.50** და **+14.20** ნიშნულებზე განთავსებული ოფისები.	-	-	**სახანძრო განგაშის ღილაკი; დამკავებელთა შეტყობინების სისტემა; მხედველობითი განგაშის სისტემა, კვამლის ავტომატური აღმოჩენი, ავარიული განათება.**	**კი**	**ბუნებრივი განიავება**	**კი**	-		**კი**
სავაჭრო ჯგუფი სვ	**კი**	-	**სახანძრო**	**კი**	**ბუნებრივი**	**კი**	-		

-3.30 და ±0.00 ნიშნულებზე განთავსებული სავაჭრო/კომერციული ფართი.	(თითოეულს)		**განგაშის ღილაკი; დამკავებელთა შეტყობინების სისტემა; მხედველობითი განგაშის სისტემა, კვამლის ავტომატური, ავარიული განათება. აღმოჩენი**		**ვი განიავება; მექანიკური განიავება, კვამლის გაწოვის სისტემა** (თითოეულს)	(თითოეულს)		-	
საცხოვრებელი ჯგუფი სც-2 **+17.50 და +34.00** ნიშნულებზე განთავსებული საცხოვრებელი ბინები ხანგრძლივად დამკავებლებისათვის.	-	-	**კვამლზე მორეაგირე მაუწყებელი**	-	**ბუნებრივი განიავება**	-	-		
სასაწყობეჯგუფი სწ-2 **-2.80** ნიშნულზე განთავსებული შემოზღუდული ავტოსადგომი გარაჟი.	**კი**	-	**სახანძრო განგაშის ღილაკი; დამკავებელთა შეტყობინების სისტემა; მხედველობითი განგაშის სისტემა, კვამლის ავტომატური, ავარიული განათება. აღმოჩენი**	**კი**	**მექანიკური განიავება, კვამლის გაწოვის სისტემა**	**კი**	-		
დამხმარე ჯგუფი დს **-3.30** ნიშნულზე განთავსებული სახანძრო ტუმბოების და ავზის ოთახი.	-	**კი**	**კვამლის ავტომატური აღმომჩენი;**		**მექანიკური განიავება, კვამლის გაწოვის სისტემა.**	**კი**	-		
კიბის უჯრედები	-	_	**ორმხრივი**	-	**მექანიკუ**	-	_		

			კავშირის სისტემა; ავარიული განათება		რი განიავებ ა, დაწნევის სისტემა				
კიბის ფოიე	-	_	ავარიული განათება	-	მექანიკუ რი განიავებ ა, დაწნევის სისტემა	-	_		
ლიფტი	-	_	-	-	მექანიკუ რი განიავებ ა, დაწნევის სისტემა	-	_		
ლიფტის ფოიე	-	-	კვამლის ავტომატური აღმომჩენი; ავარიული განათება	-	მექანიკუ რი განიავებ ა, დაწნევის სისტემა	-	-		
ლიფტის სამანქანე	-	-	კვამლის ავტომატური აღმომჩენი	-	ბუნებრი ვი განიავებ ა	კი	_		
დერეფნები	-	-	სახანძრო განგაშის ღილაკი; დამკავებელ თა შეტყობინები ს სისტემა; მხედველობი თი განგაშის სისტემა, კვამლის ავტომატური , ავარიული განათება. აღმოჩენი	კი	მექანიკუ რი განიავებ ა, კვამლის გაწოვის სისტემა.	კი	-		

განიავებისადმი მოთხოვნები		
დაკავებულობები/სივრცეები/გასასვლელი საშუალებები	ბუნებრივი განიავება	ხელოვნური (მექანიკური) განიავება
საქმიანი ჯგუფი სქ (საოფისე სივრცე)	კი	კი
სავაჭრო ჯგუფი სვ (სავაჭრო/კომერციული ფართი)	კი	კი
საცხოვრებელი ჯგუფი სც-2 (საცხოვრებელი ბინები)	კი	კი
სასაწყობე ჯგუფი სწ-2 შემოზღუდული ავტოსადგომი გარაჟი	კი	კი
დამხმარე ჯგუფი დს (სახანძრო ტუმბოების და ავზის ოთახი)	-	კი
დამხმარე ჯგუფი დს (სათადარიგო ელ. მომარაგების ოთახი)	კი	-
კიბის უჯრედი	-	კი (დაწნევის სისტემა)
კიბის ფოიე	-	კი (დაწნევის სისტემა)
ლიფტი	-	კი (დაწნევის სისტემა)
ლიფტის ფოიე		კი (დაწნევის სისტემა)
ლიფტის სამანქანე	კი	-
დერეფანი	-	კი (კვამლის მექანიკური გაწოვა)

თითოეული სართულიდან და სივრციდან გასასვლელი საშუალება

სართულები	დაკავებულობა და დაკავებულობის დატვირთვის ჯამური მაჩვენებელი	მოთხოვნილი გასასვლელების/გასასვლელთან მისადგომის რაოდენობა	გათვალისწინებული გასასვლელების/გასასვლელთან მისადგომის რაოდენობა და ტიპი	გასასვლელი საშუალებების სიგანე (მეტრი)					
				გზა-კიბეები		დერაფანი,		გასასვლელის გზა-კარი	
				მოთხოვნილი	გათვალისწინებული	მოთხოვნილი	გათვალისწინებული	მოთხოვნილი	გათვალისწინებული (თავისუფალი)
-3.30 ნიშნულზე	**სავაჭრო ჯგუფი სვ** (სავაჭრო/ კომერციული სივრცე) **ს.დ.დ. 148**	2	2 (გზა-კიბე)	1.10	1.36	_	_	0.82	0.87
	დამხმარე ჯგუფი დს სახანძრო ტუმბოების და ავზის ოთახი **ს.დ.დ. 2**	1 (თითოეულს)	1 (გზა-კარი) (თითოეულს)	-	-	-	-	0.82	0.87
-2.80 ნიშნულზე	**სასაწყობე ჯგუფი სწ-2** (შემოზღუდული ავტოსადგომი გარაჟი) **დ.დ. 12**	1	4 (ღია მალი) 1 (გზა-კიბე)	1.10	1.36	_	_	0.82	ღია მალი
-3.30 ნიშნულზე სართულს **ს.დ.დ. 150**		2	2 (გზა-კიბე)	1.10	1.36	-	-	0.82	0.87
±0.00 ნიშნულზე	**სავაჭრო ჯგუფი სვ** (სავაჭრო/ კომერციული სივრცე) **დ.დ. 89**	2	3 (გზა-კარი)	_	_	_	_	0.82	0.87 და მეტი

+4.50 ნიშნულზე	**საქმიანი ჯგუფი სქ** (საოფისე სივრცე) **დ.დ. 49**	**2**	**2 (გზა-კიბე)**	**1.10**	**1.36**	**_**	**_**	**0.82**	**0.87**
+4.50 ნიშნულზე სართულს **ს.დ.დ. 49**		**2**	**2 (გზა-კიბე)**	**1.10**	**1.36**	**1.20**	**1.60**	**0.82**	**0.87**
+7.70 ნიშნულზე	**საქმიანი ჯგუფი სქ** (საოფისე სივრცე) **დ.დ. 49**	**2**	**2 (გზა-კიბე)**	**1.10**	**1.36**	**_**	**_**	**0.82**	**0.87**
+7.70 ნიშნულზე სართულს **ს.დ.დ. 49**		**2**	**2 (გზა-კიბე)**	**1.10**	**1.36**	**1.20**	**1.60**	**0.82**	**0.87**
+10.90 ნიშნულზე	**საქმიანი ჯგუფი სქ** (საოფისე სივრცე) **დ.დ. 45**	**2**	**2 (გზა-კიბე)**	**1.10**	**1.36**	**_**	**_**	**0.82**	**0.87**
+10.90 ნიშნულზე სართულს **ს.დ.დ. 49**		**2**	**2 (გზა-კიბე)**	**1.10**	**1.36**	**1.20**	**1.60**	**0.82**	**0.87**
+14.20 ნიშნულზე	**საქმიანი ჯგუფი სქ** (საოფისე სივრცე) **დ.დ. 45**	**2**	**2 (გზა-კიბე)**	**1.10**	**1.36**	**_**	**_**	**0.82**	**0.87**

+14.20 ნიშნულზე სართულს **ს.დ.დ. 49**		**2**	**2 (გზა-კიბე)**	**1.10**	**1.36**	**1.20**	**1.60**	**0.82**	**0.87**
+17.50 ნიშნულზე	**საცხოვრებელი ჯგუფი სც-2** (საცხოვრებელი ბინები)	**1** (თითოეულს)	**1 (გზა-კარი)** (თითოეულს)	–	–	–	–	**0.82**	**0.87**
+17.50 ნიშნულზე სართულს **ს.დ.დ. 20**		**2**	**2 (გზა-კიბე)**	**1.10**	**1.36**	**1.20**	**1.60**	**0.82**	**0.87**
+20.80 ნიშნულზე	**საცხოვრებელი ჯგუფი სც-2** (საცხოვრებელი ბინები)	**1** (თითოეულს)	**1 (გზა-კარი)** (თითოეულს)	–	–	–	–	**0.82**	**0.87**
+20.80 ნიშნულზე სართულს **ს.დ.დ. 20**		**2**	**2 (გზა-კიბე)**	**1.10**	**1.36**	**1.20**	**1.60**	**0.82**	**0.87**
+24.10 ნიშნულზე	**საცხოვრებელი ჯგუფი სც-2** (საცხოვრებელი ბინები)	**1** (თითოეულს)	**1 (გზა-კარი)** (თითოეულს)	–	–	–	–	**0.82**	**0.87**
+24.10 ნიშნულზე სართულს **ს.დ.დ. 20**		**2**	**2 (გზა-კიბე)**	**1.10**	**1.36**	**1.20**	**1.60**	**0.82**	**0.87**
+27.40 ნიშნულზე	**საცხოვრებელი ჯგუფი სც-2** (საცხოვრებელი ბინები)	**1** (თითოეულს)	**1 (გზა-კარი)** (თითოეულს)	–	–	–	–	**0.82**	**0.87**

+27.40 ნიშნულზე სართულს ს.დ.დ. 20		2	2 (გზა-კიბე)	1.10	1.36	1.20	1.60	0.82	0.87
+30.70 **ნიშნულზე**	**საცხოვრებელი ჯგუფი** **სც-2** (საცხოვრებელი ბინები)	1 (თითოეულს)	1 (გზა-კარი) (თითოეულს)	_	_	_	_	0.82	0.87
+30.70 ნიშნულზე სართულს ს.დ.დ. 29		2	2 (გზა-კიბე)	1.10	1.36	1.20	1.60	0.82	0.87
+34.00 **ნიშნულზე**	**საცხოვრებელი ჯგუფი** **სც-2** (საცხოვრებელი ბინები)	1 (თითოეულს)	1 (გზა-კარი) (თითოეულს)	_	_	_	_	0.82	0.87
+34.00 ნიშნულზე სართულს ს.დ.დ. 20		2	2 (გზა-კიბე)	1.10	1.36	1.20	1.60	0.82	0.87

წყალსადენი სისტემის ფიქსირებული მოწყობილობების რაოდენობა ცხრილი 1602.1-ის მიხედვით											
სართულები	დაკავებულობა და დაკავებულობის დატვირთვის ჯამური მაჩვენებელი	ფიქსირებული მოწყობილობები (ცალი)									
		უნიტაზი		ტუალეტის ხელსაბანები		აბაზანა/შხაპი		სასმელი წყლის ფანტანი		სამომსახურეო ნიჟარა	
		მოთხოვნილი	გათვალისწინებული	მოთხოვნილი	გათვალისწინებული	მოთხოვნილი	გათვალისწინებული	მოთხოვნილი	გათვალისწინებული	მოთხოვნილი	გათვალისწინებული

-3.30 ნიშნულზე	სავაჭრო ჯგუფი სვ (სავაჭრო/კომერციული სივრცე) ს.დ.დ. 237	1ქალი, 1 კაცი	1 ქალი, 1 კაცი 2 მმმპ	1 ქალი, 1 კაცი	1 ქალი, 1 კაცი 2 მმმპ	–	–	1	1	1	1
±0.00 ნიშნულზე		1ქალი, 1 კაცი		1ქალი, 1 კაცი		–	–	1	1	1	1
+4.50 ნიშნულზე	საქმიანი ჯგუფი სქ (საოფისე სივრცე) დ.დ. 49	1 ქალი, 1 კაცი	1 ქალი, 1 კაცი 1 მმმპ	1 ქალი, 1კაცი	1 ქალი, 1 კაცი 1 მმმპ	–	–	1	1	1	1
+10.90 ნიშნულზე	საქმიანი ჯგუფი სქ (საოფისე სივრცე) დ.დ. 45	1 ქალი, 1 კაცი	5 ქალი, 5 კაცი 1 მმმპ	1 ქალი, 1კაცი	5 ქალი, 5 კაცი 1 მმმპ	–	–	1	1	1	1
+14.20 ნიშნულზე	საქმიანი ჯგუფი სქ (საოფისე სივრცე) დ.დ. 45	1 ქალი, 1 კაცი	5 ქალი, 5 კაცი 1 მმმპ	1 ქალი, 1კაცი	5 ქალი, 5 კაცი 1 მმმპ	–	–	1	1	1	1
+7.70 ნიშნულზე	საქმიანი ჯგუფი სქ (საოფისე სივრცე) დ.დ. 49	1 ქალი, 1 კაცი	1 ქალი, 1 კაცი 1 მმმპ	1 ქალი, 1კაცი	1 ქალი, 1 კაცი 1 მმმპ	–	–	1	1	1	1

წალსადენი სისტემის ფიქსირებული მოწყობილობების რაოდენობა-საცხოვრებელი ჯგუფი

სც-2 ქვეჯგუფი

ცხრილი 1602.1-ის მიხედვით

სართულები	საცხოვრებელი ერთეულები	ფიქსირებული მოწყობილობები									
		უნიტაზი (ერთ საცხოვრებელ ერთეულზე)		ტუალეტის ხელსაბანები (ერთ საცხოვრებელ ერთეულზე)		აბაზანა/შხაპი (ერთ საცხოვრებელ ერთეულზე)		სამზარეულოს ნიჟარა (ერთ საცხოვრებელ ერთეულზე)		ავტომატური სარეცხი მანქანის მისაერთებელი	
		მოთხოვნილი	გათვალისწ.	მოთხოვნილი	გათვალისწ.	მოთხოვნილი	გათვალისწ.	მოთხოვნილი	გათვალისწ.	მოთხოვნილი (20 საცხ. ერთეულზე)	გათვალისწ. (თითო საცხ. ერთეულზე)
+17.50 ნიშ.	ბინები №1; №2; №3; №4; №5.	1	1	1	1	1	1	1	1	1	1
+20.80 ნიშ.	ბინები №6; №7; №8; №9; №10.	1	1	1	1	1	1	1	1	1	1
+24.10 ნიშ.	ბინები №11; №12; №13; №14; №15.	1	1	1	1	1	1	1	1	1	1
+27.40 ნიშ.	ბინები №16; №17; №18; №19; №20.	1	1	1	1	1	1	1	1	1	1
+30.70 ნიშ.	ბინები №21; №22; №23; №24; №25, №26; №27; №28;	1	1	1	1	1	1	1	1	1	1
+34.00 ნიშ.	ბინები №29; №30; №31; №32; №33.	1	1	1	1	1	1	1	1	1	1

STUDIO9
Architectural Design
www.studio9.ge

კომპანიის დასახელება
Company name

შ.პ.ს. "სტუდიო 9"
ლელა ლომსაძის ქ. #30
(+995 599) 50 50 70
studio9@mail.ru

პროექტის დასახელება
Job. Title

მრავალფუნქციური კომპლექსის მშენებლობის პროექტირების სამუშაოები

მისამართი
Address

ა(ა)იპ ოთხთაღა ეკლესიის ტერიტორია, მაჩხა #3
ნაკვ: 01.14.04.028.0389

პასუხისმგებელი პირები:

შენიშვნები:
Notes:

1. ნახაზების ზომები მოცემულია მილიმეტრებში.
2. პანელური ელემენტების დეტალური ზომები იხილეთ ტექნიკურ ნახაზებზე.
3. ნახაზის ნებისმიერი ცვლილება ავტორის ნებართვის გარეშე დაუშვებელია.

პროექტის ხელმძღვანელი

ხელმძღვანელი არქიტექტორი

შემსრულებლები
Performers


ნახაზის დასახელება
Drawing title

გენ. გეგმა

ფორმატი
INDEX	A2	
მასშტაბი
Drawing Scale	1:200	

2023 წ

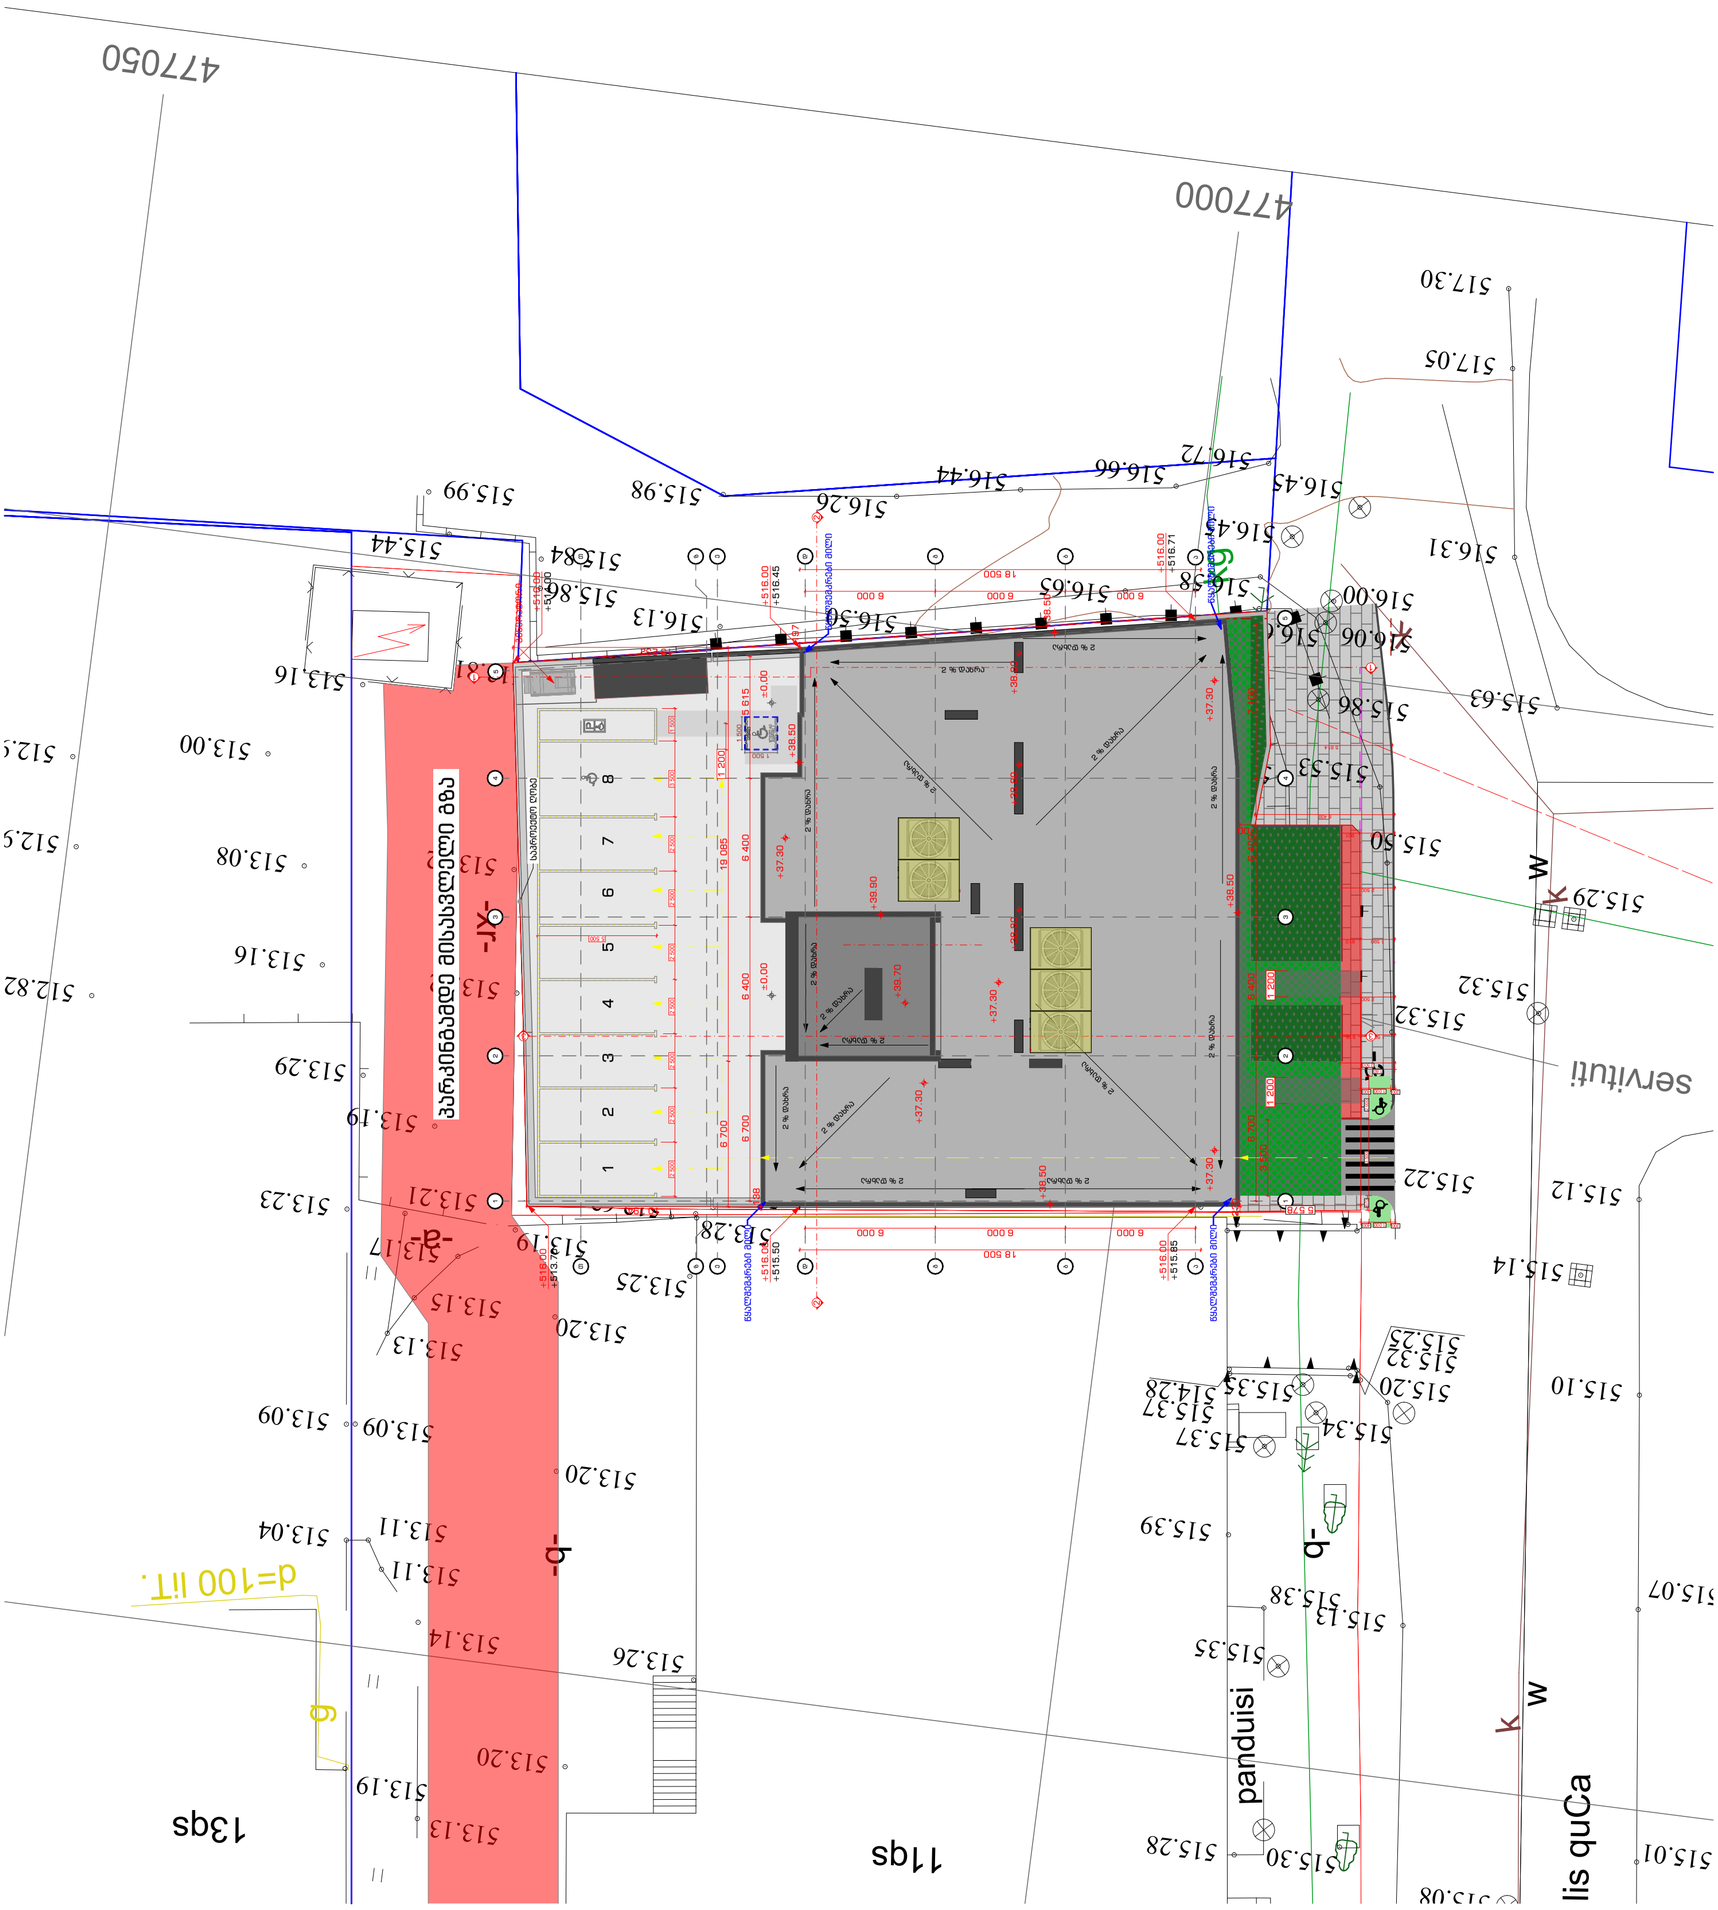
477050
477000
517.30
517.05
516.72
516.66
516.44
516.26
515.98
515.99
516.45
516.31
516.58
516.65
516.50
516.13
515.84
515.86
515.44
516.00
516.06
515.86
515.63
515.53
515.50
515.29
515.32
515.32
515.22
515.12
515.14
515.10
515.07
515.01
515.08
515.30
515.28
515.39
515.35
515.38
515.13
515.34
515.37
515.28
515.35
515.20
515.32
515.25
513.28
513.25
513.20
513.19
513.17
513.15
513.13
513.09
513.20
513.11
513.11
513.04
513.14
513.26
513.20
513.19
513.13
513.23
513.21
513.19
513.29
513.19
513.08
513.16
512.82
513.16
513.00
512.9
513.61
513.84
515.84
516.13
516.50
516.63
516.58
516.71
516.00
516.45
516.00
516.00
516.00
515.65
515.50
516.00
516.00
513.76
516.00
516.00
516.00

კომერციული 436,9 კვ.მ
სასაწყობე 20,8 კვ.მ
დერეფნები და კიბის უჯრედები 17,4 კვ.მ
დამხმარე ფართობი 38,6



STUDIO9
Architectural
Design
www.studio9.ge

საპროექტო ორგანიზაცია
Company name

შ.პ.ს. "სტუდია 9"
ლუბლიანას ქ. #30
თბილისი
საქართველო

პროექტის დასახელება
Job Title

მრავალფუნქციური კომპლექსი.
კომერციული-საოფისე,
საცხოვრებელი

მისამართი:
Address

ქალაქი თბილისი, შავიშვილის ქუჩა #3
(ნაკვ: 01.14.04.029.039)

ექსპლიკაცია:
Explication:

შენიშვნა:
Notes:

1. ნახაზზე ზომები მოცემულია მილიმეტრებში.
2. ექსპლოატაციაში მიღებამდე პროექტში შესაძლებელია განხორციელდეს ცვლილებები.
3. ნახაზის ყველა ცვლილება მშენებლობის პროცესში შეთანხმებული უნდა იყოს პროექტის ავტორთან.

არქიტექტურული ნაწილი

პროექტის სტატუსი Drawing Status	შეს. თარიღი Date
სტადია პროექტი	

შემსრულებლები
performers

თანამდებობა	სახელი.გვარი	ხელმოწერა
დირექტორი	თ. ხაჭომია	[signature]
მთავარი არქიტექტორი	მ.ჩხაიძე	[signature]
პრ. ავტორი	მ.ჩხაიძე	[signature]
არქიტექტორი	ჯ.მაისურაძე	[signature]

ნახაზის დასახელება
Drawing title

- I სართული -3.30 ნიშნულზე
არქიტექტურული გეგმა

ინდექსი № INDEX	ფურც. რაოდ. PAGES	ფურცლის ზომა
ა-გ-1		A2

მასშტაბი
Drawing Scale 1:100

2023 წ

2023 6




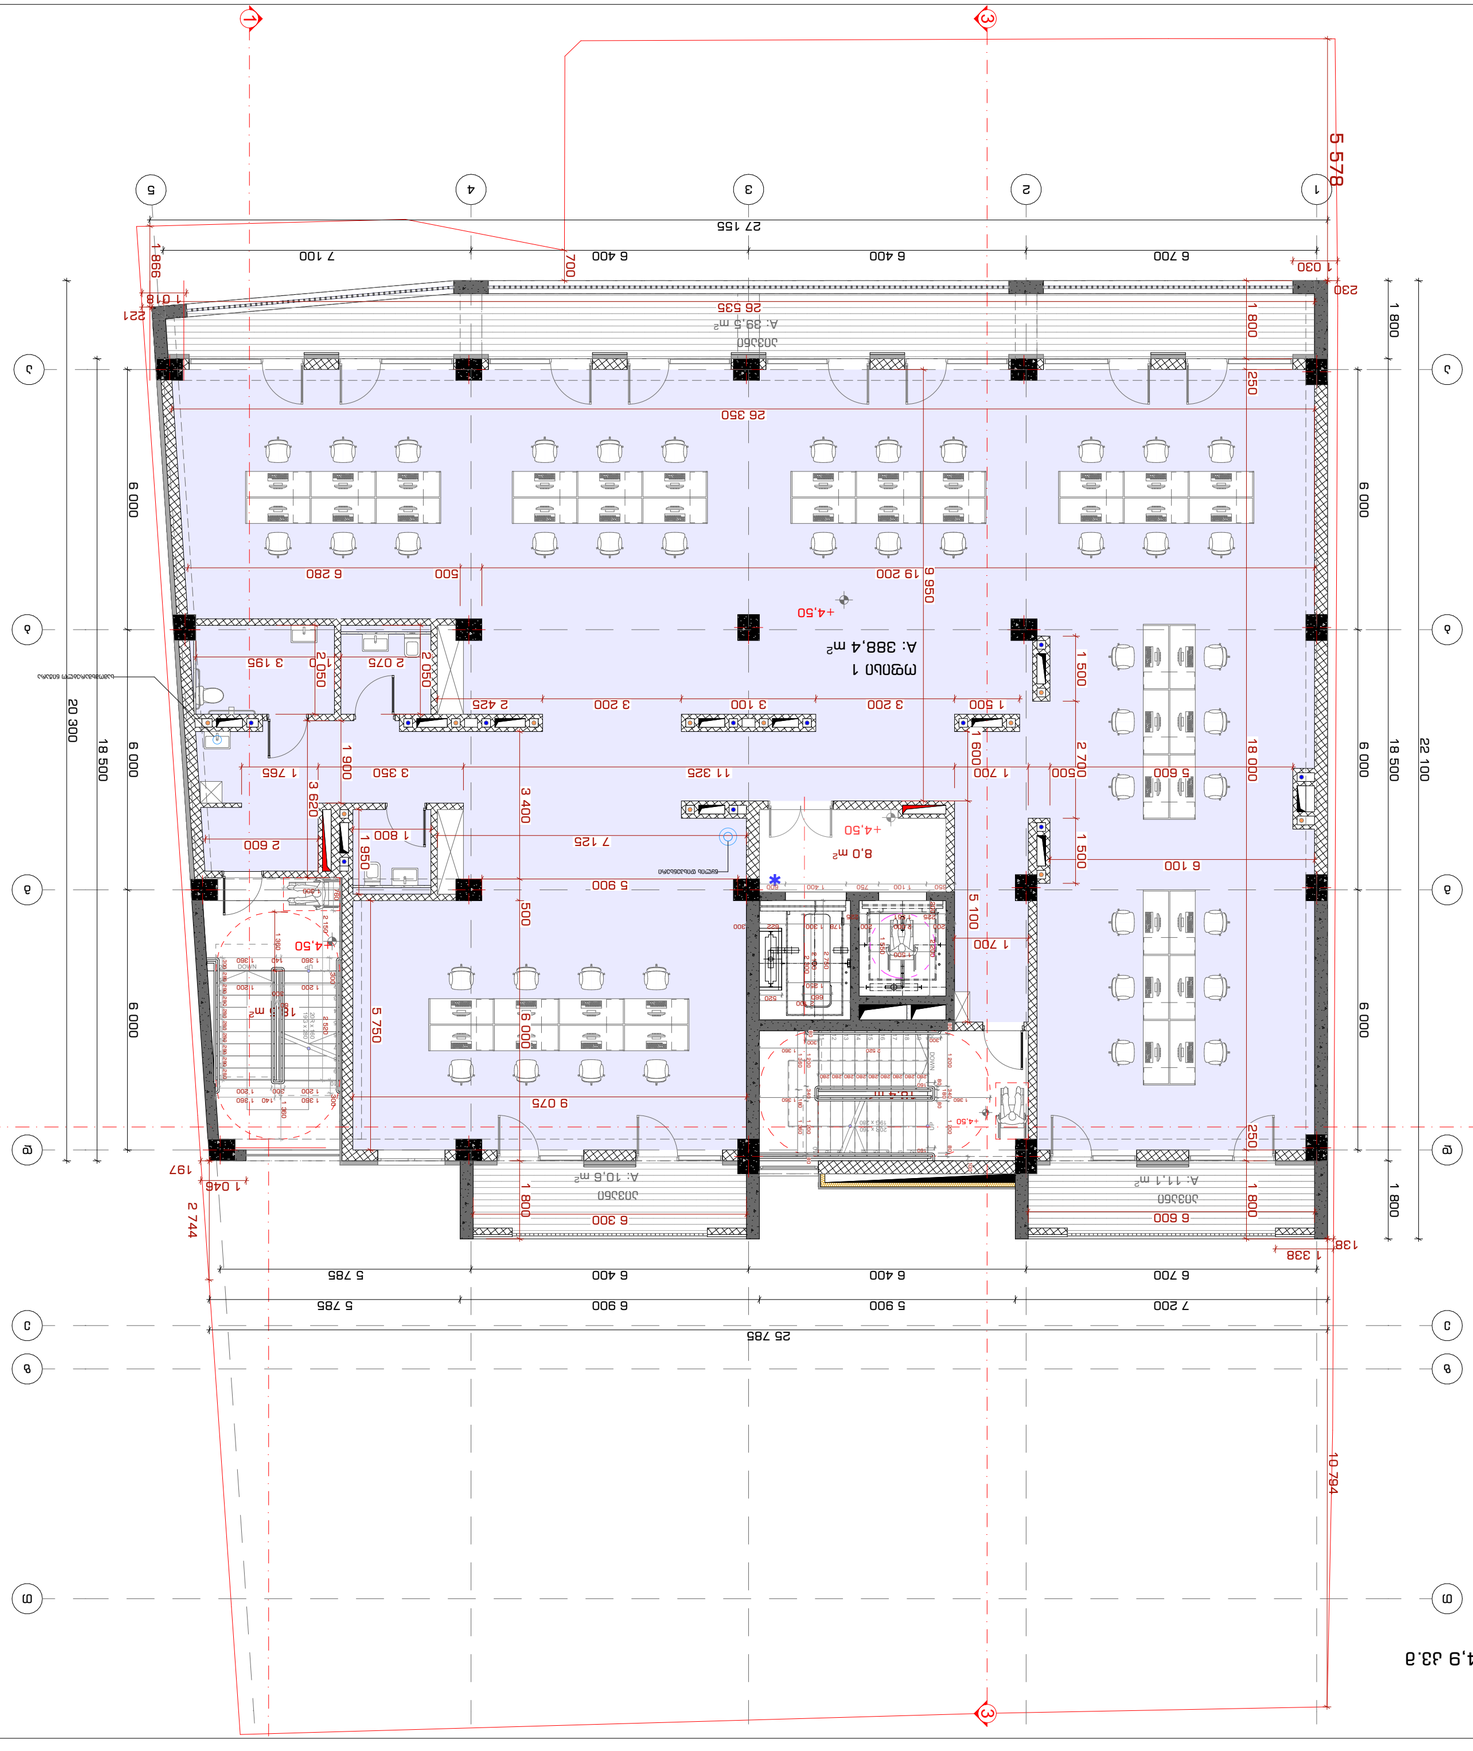

შენობის N	ფურც. ფარდ.
INDEX	Pages
ა-ბ-3	
ნახაზის	1:100
Drawing Scale	A2

2023 წ

ნახაზის დასახელება	
Drawing title	

საოფისე 388,4 კვ.მ
საზაფხულო 61,2 კვ.მ
დერეფნები და კიბის უჯრედები 44,9 კვ.მ

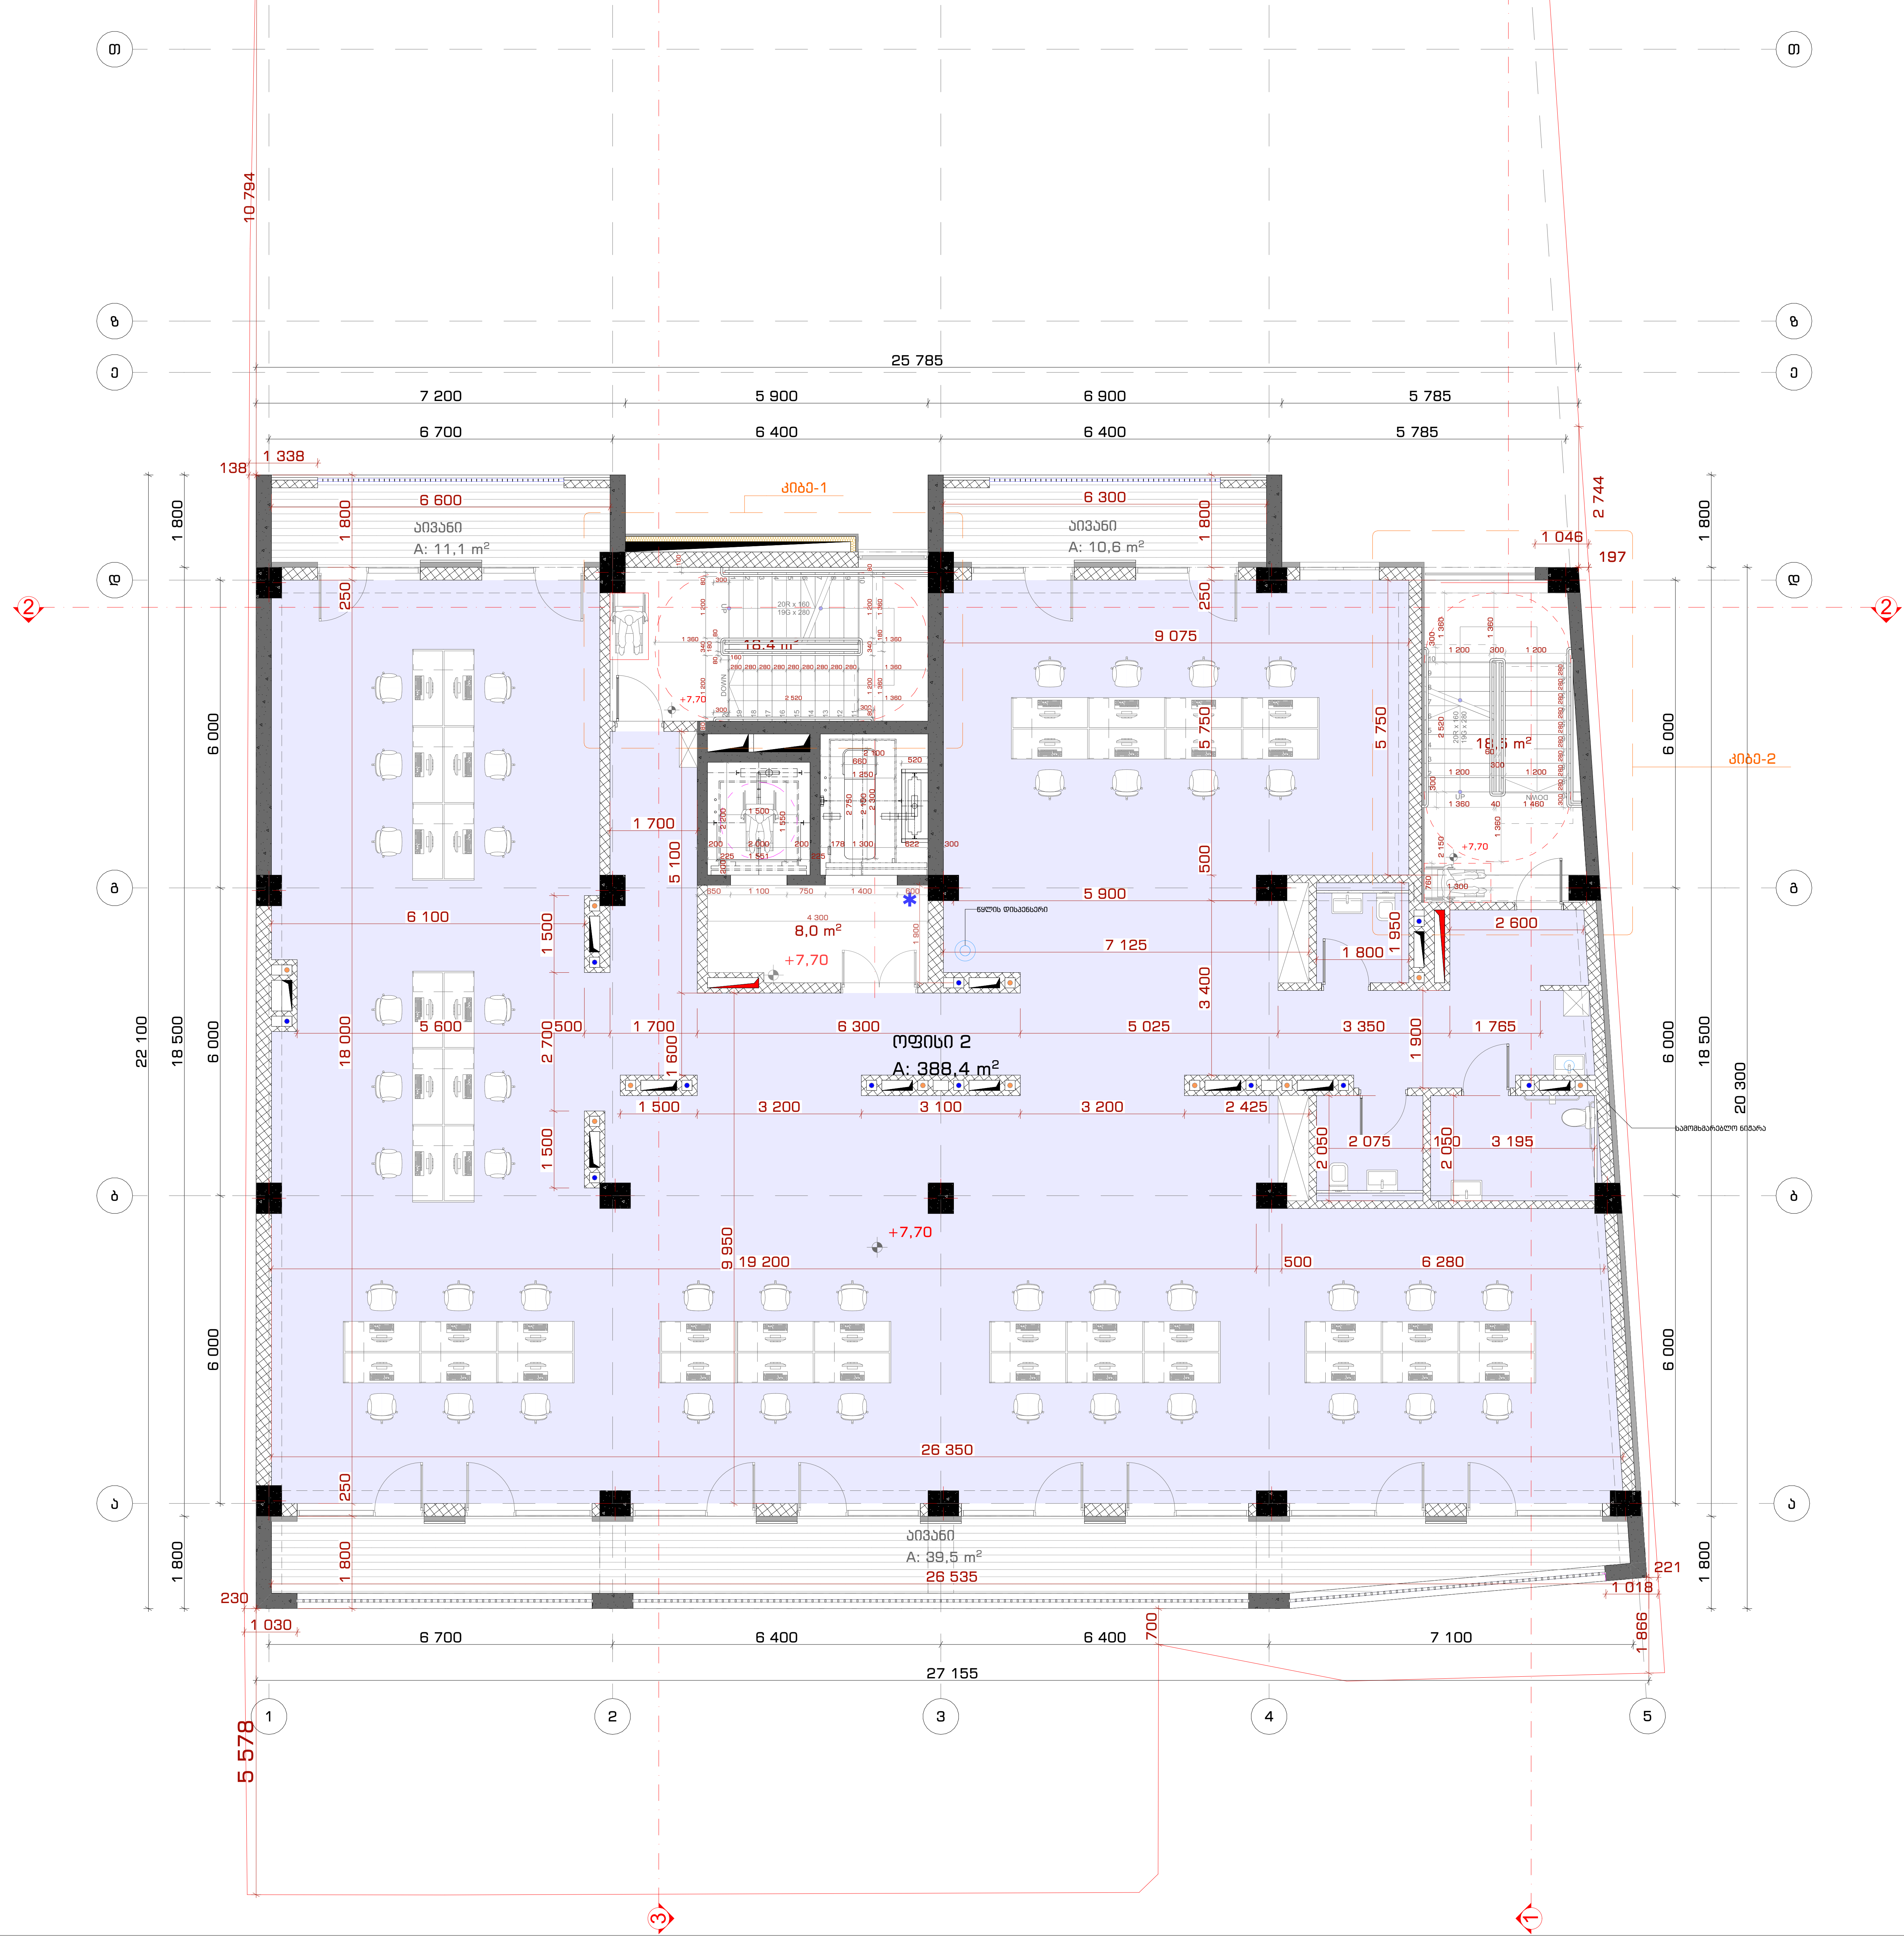

საპროექტო ორგანიზაცია
Company name

შ.პ.ს. "სტუდია 9"
ლუბლიანას ქ. #30
თბილისი
საქართველო

პროექტის დასახელება
Job Title

მრავალფუნქციური კომპლექსი. კომერციული-საოფისე, საცხოვრებელი

მისამართი:
Address

ქალაქი თბილისი, შავიშვილის ქუჩა #3
(ნაკვ: 01.14.04.029.039)

ექსპლიკაცია:
Explication:

შენიშვნა:
Notes:

1. ნახაზზე ზომები მოცემულია მილიმეტრებში.
2. ექსპლოატაციაში მიღებამდე პროექტში შესაძლებელია განხორციელდეს ცვლილებები.
3. ნახაზის ყველა ცვლილება მშენებლობის პროცესში შეთანხმებული უნდა იყოს პროექტის ავტორთან.

არქიტექტურული ნაწილი

პროექტის სტატუსი Drawing Status	შეს. თარიღი Date
სტადია პროექტი	

შემსრულებლები
performers

თანამდებობა	სახელი.გვარი	ხელმოწერა
დირექტორი	თ. ხაჭომია	[signature]
მთავარი არქიტექტორი	მ.ჩხაიძე	[signature]
პრ. ავტორი	მ.ჩხაიძე	[signature]
არქიტექტორი	ჯ.მაისურაძე	[signature]

ნახაზის დასახელება
Drawing title

III სართული +7.70 ნიშნულზე არქიტექტურული გეგმა

ინდექსი № INDEX	ფურც. რაოდ. PAGES	ფურცელის ზომა
ა-გ-4		A2

მასშტაბი
Drawing Scale 1:100

2023 წ

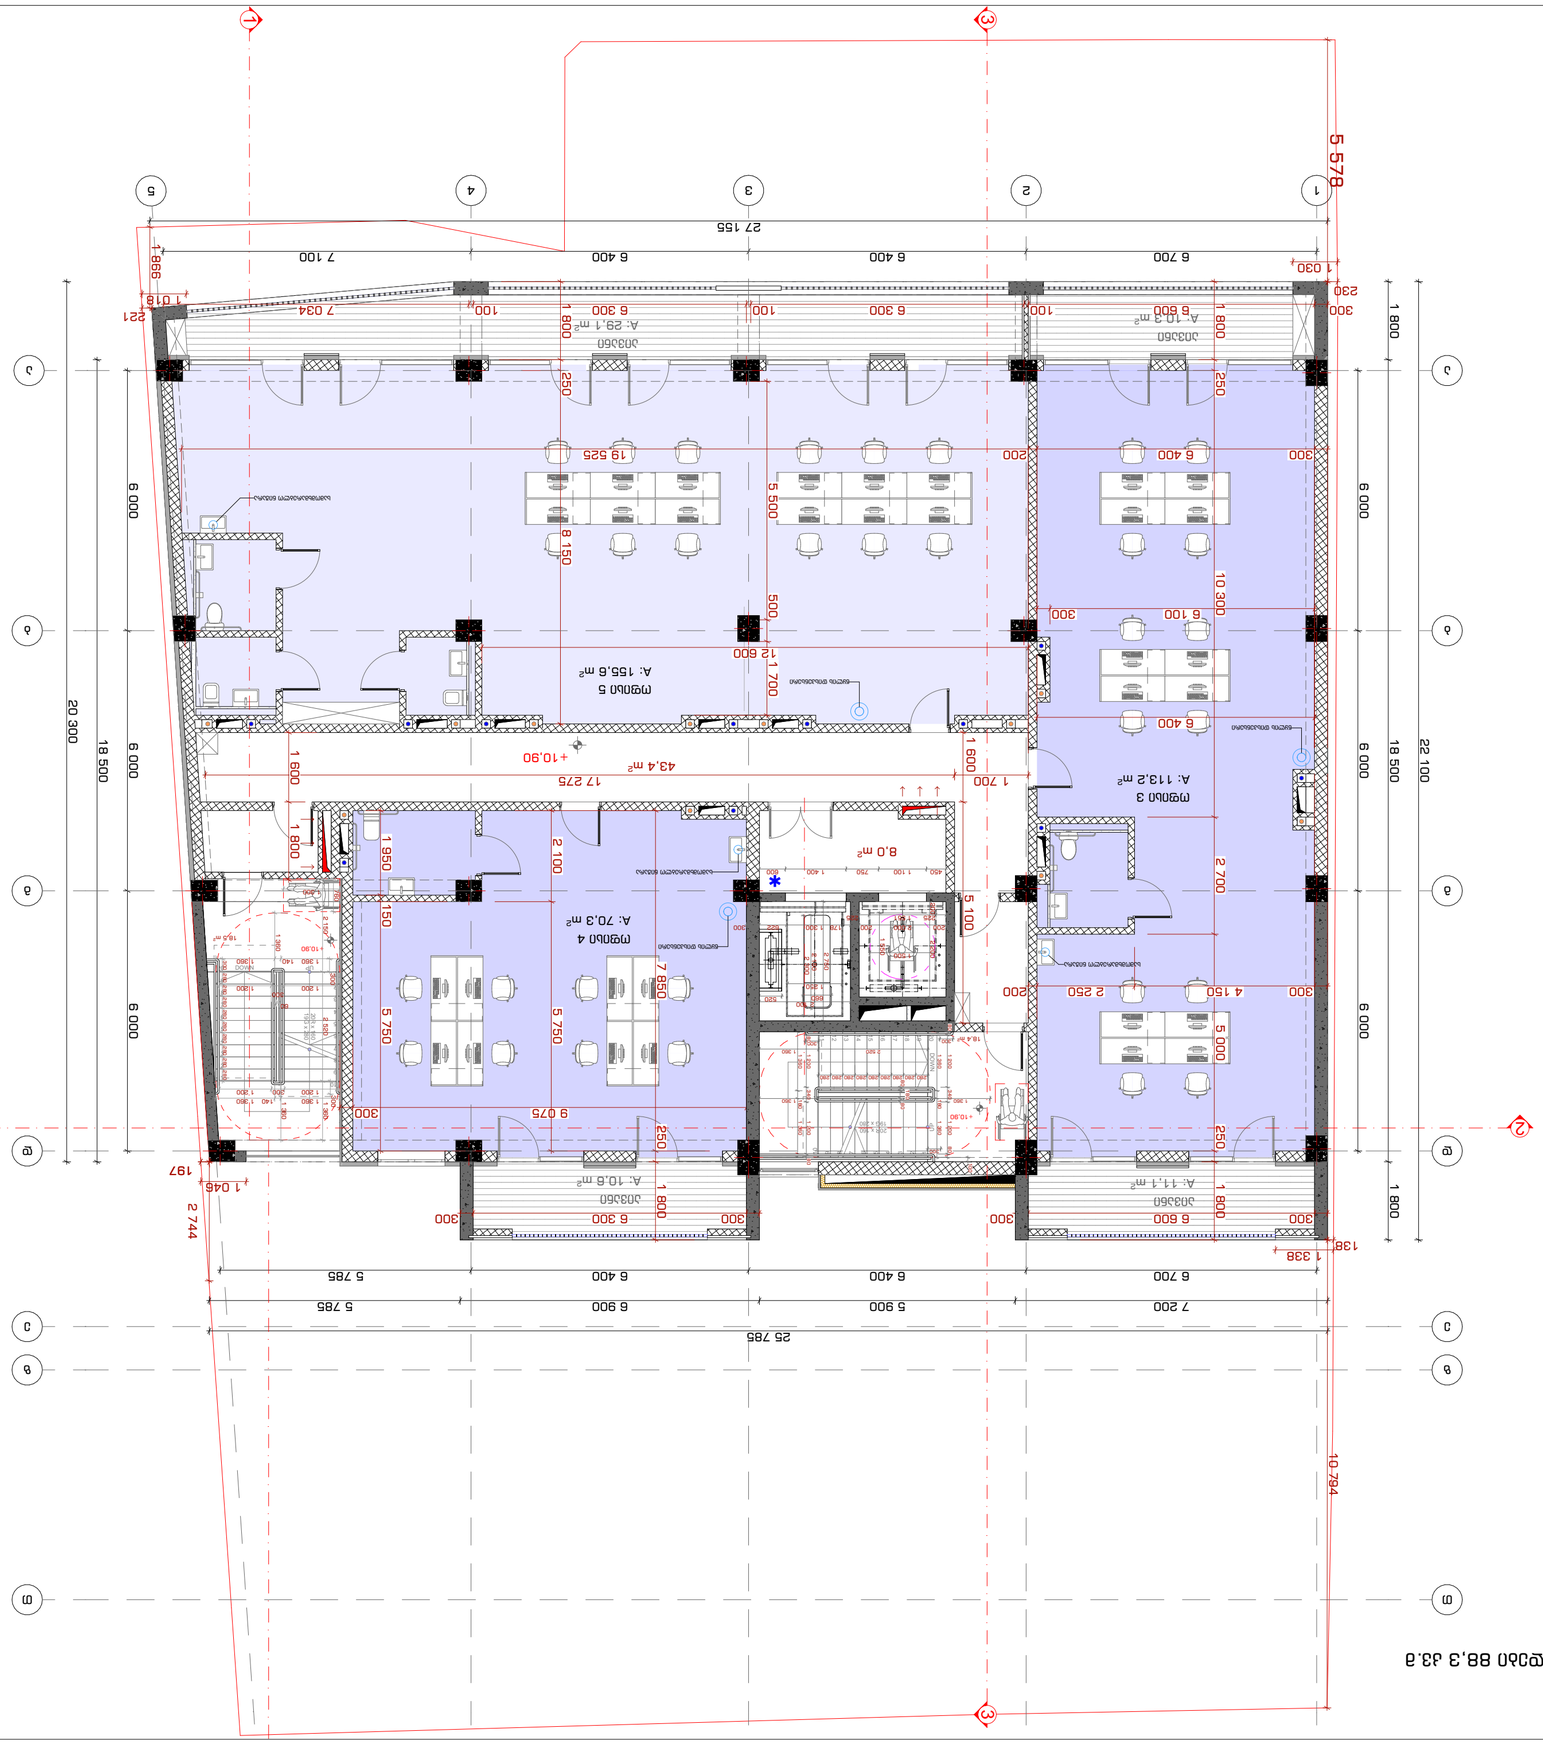

2023 6





















სართულის გეგმა 339,1 კვ.მ
სველი წერტილების ფართობი 61,1 კვ.მ
ფილტრაციის ფართობი 88,3 კვ.მ

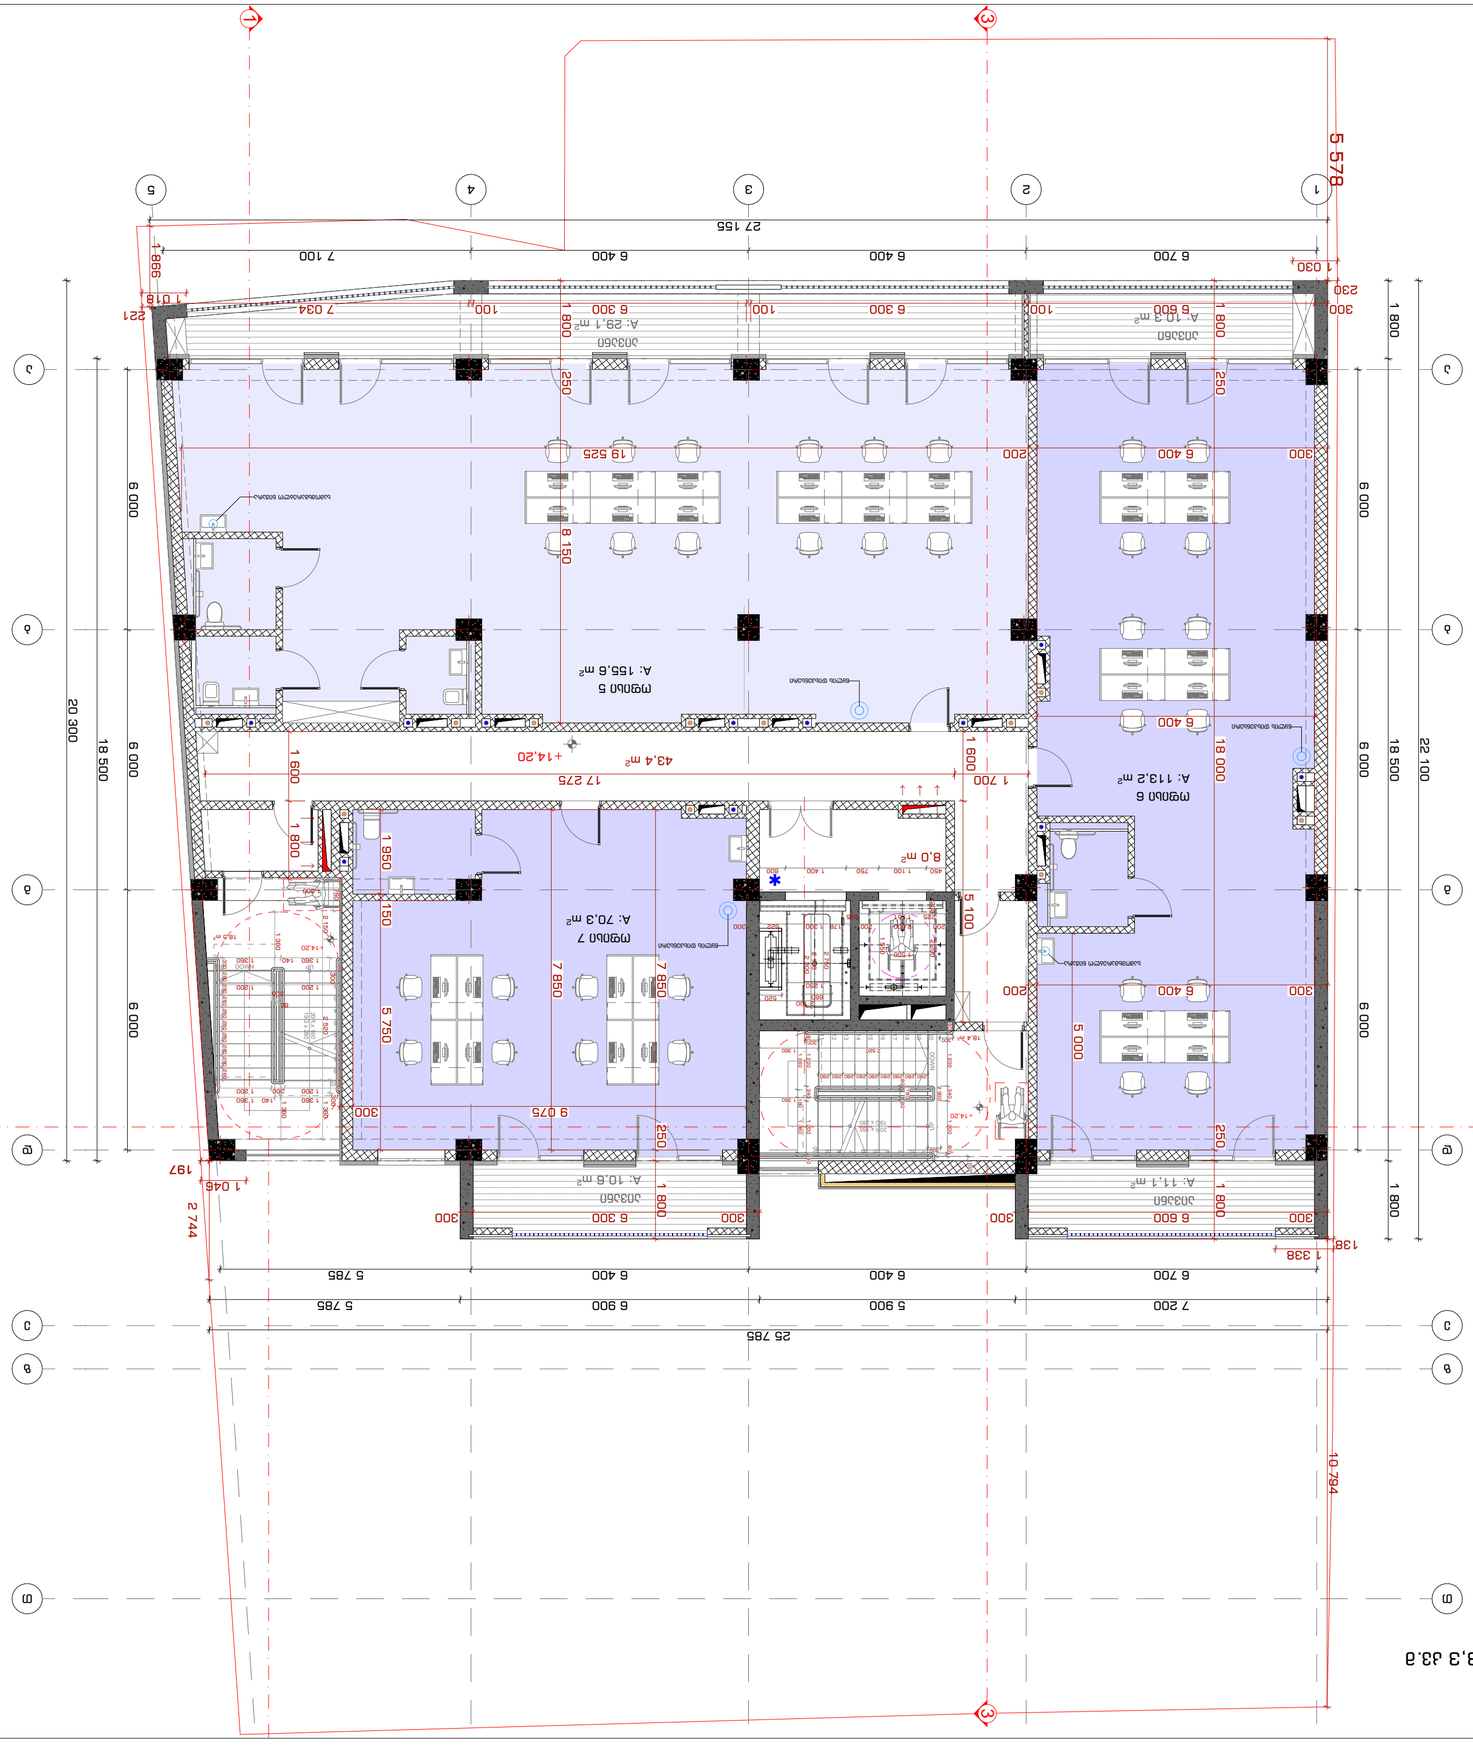








ფილტრაციის ფართობი #3	5.30 მ.	ტ.ბ.ა.ზ.ნ.ა.

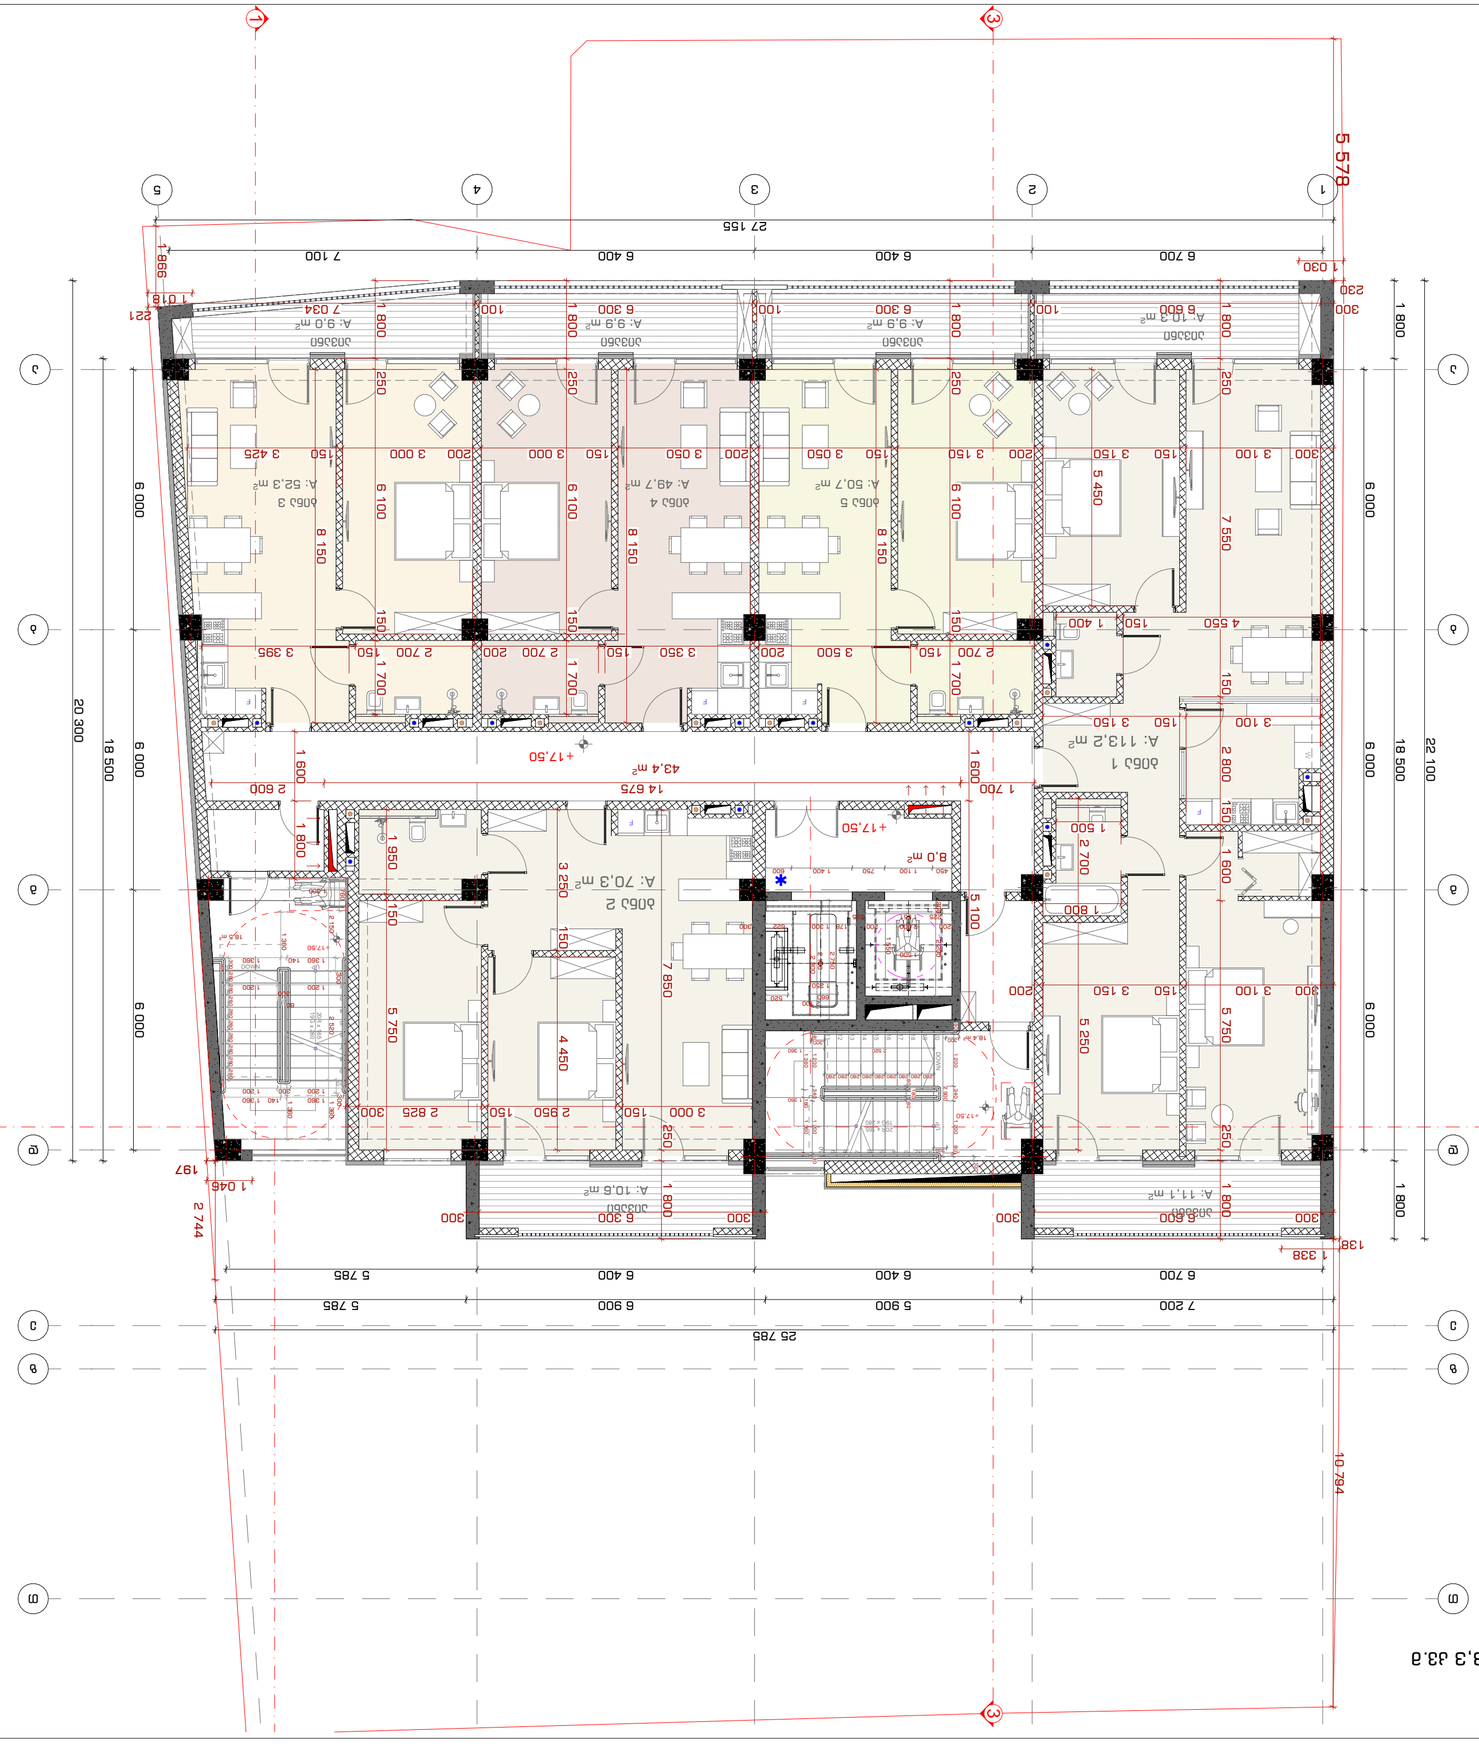






















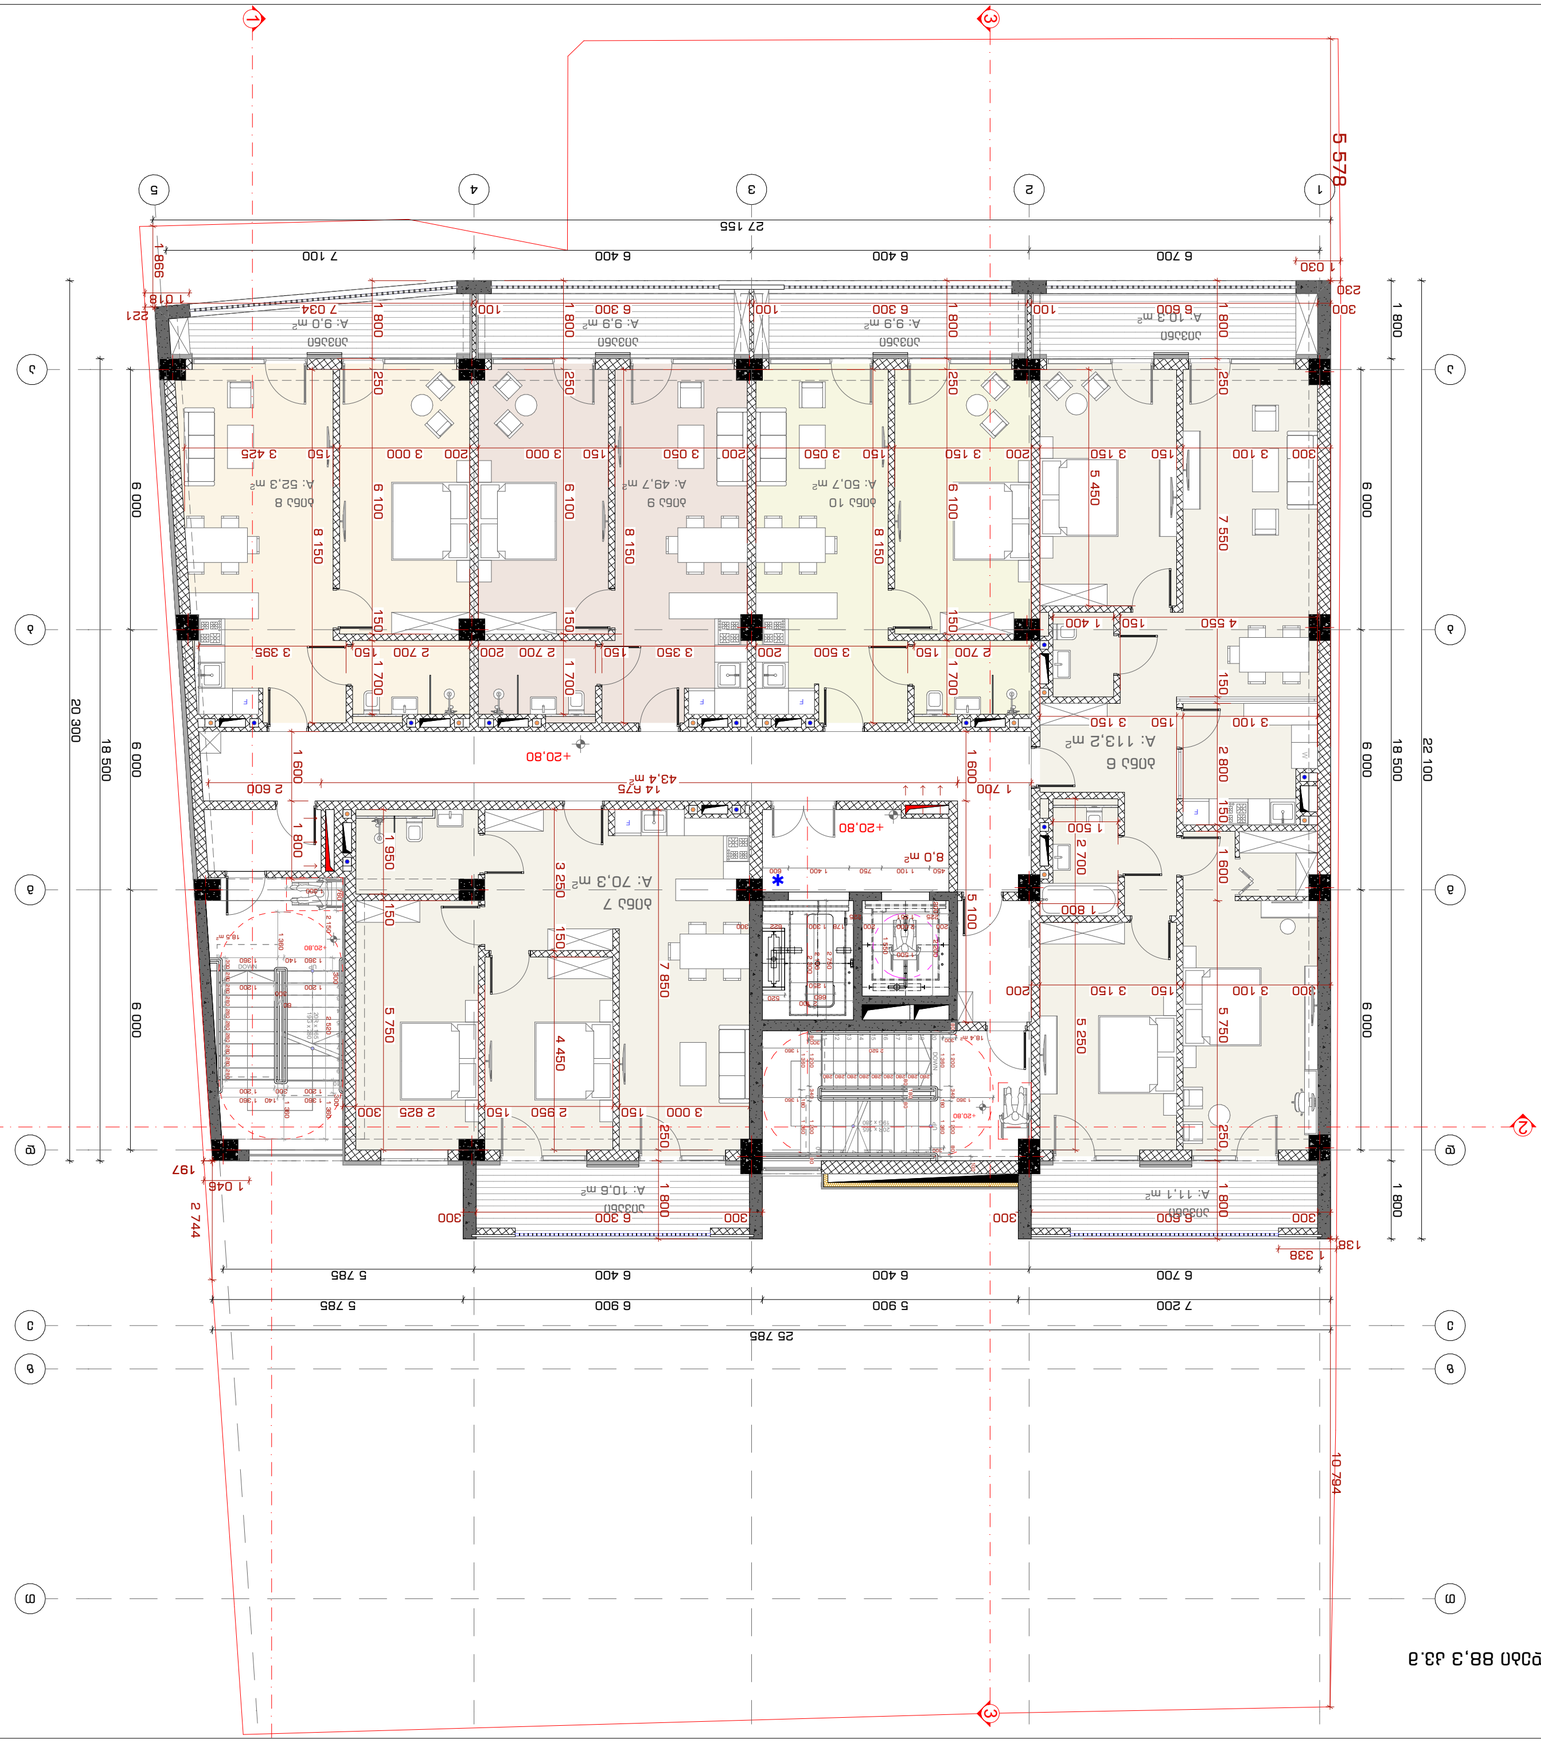

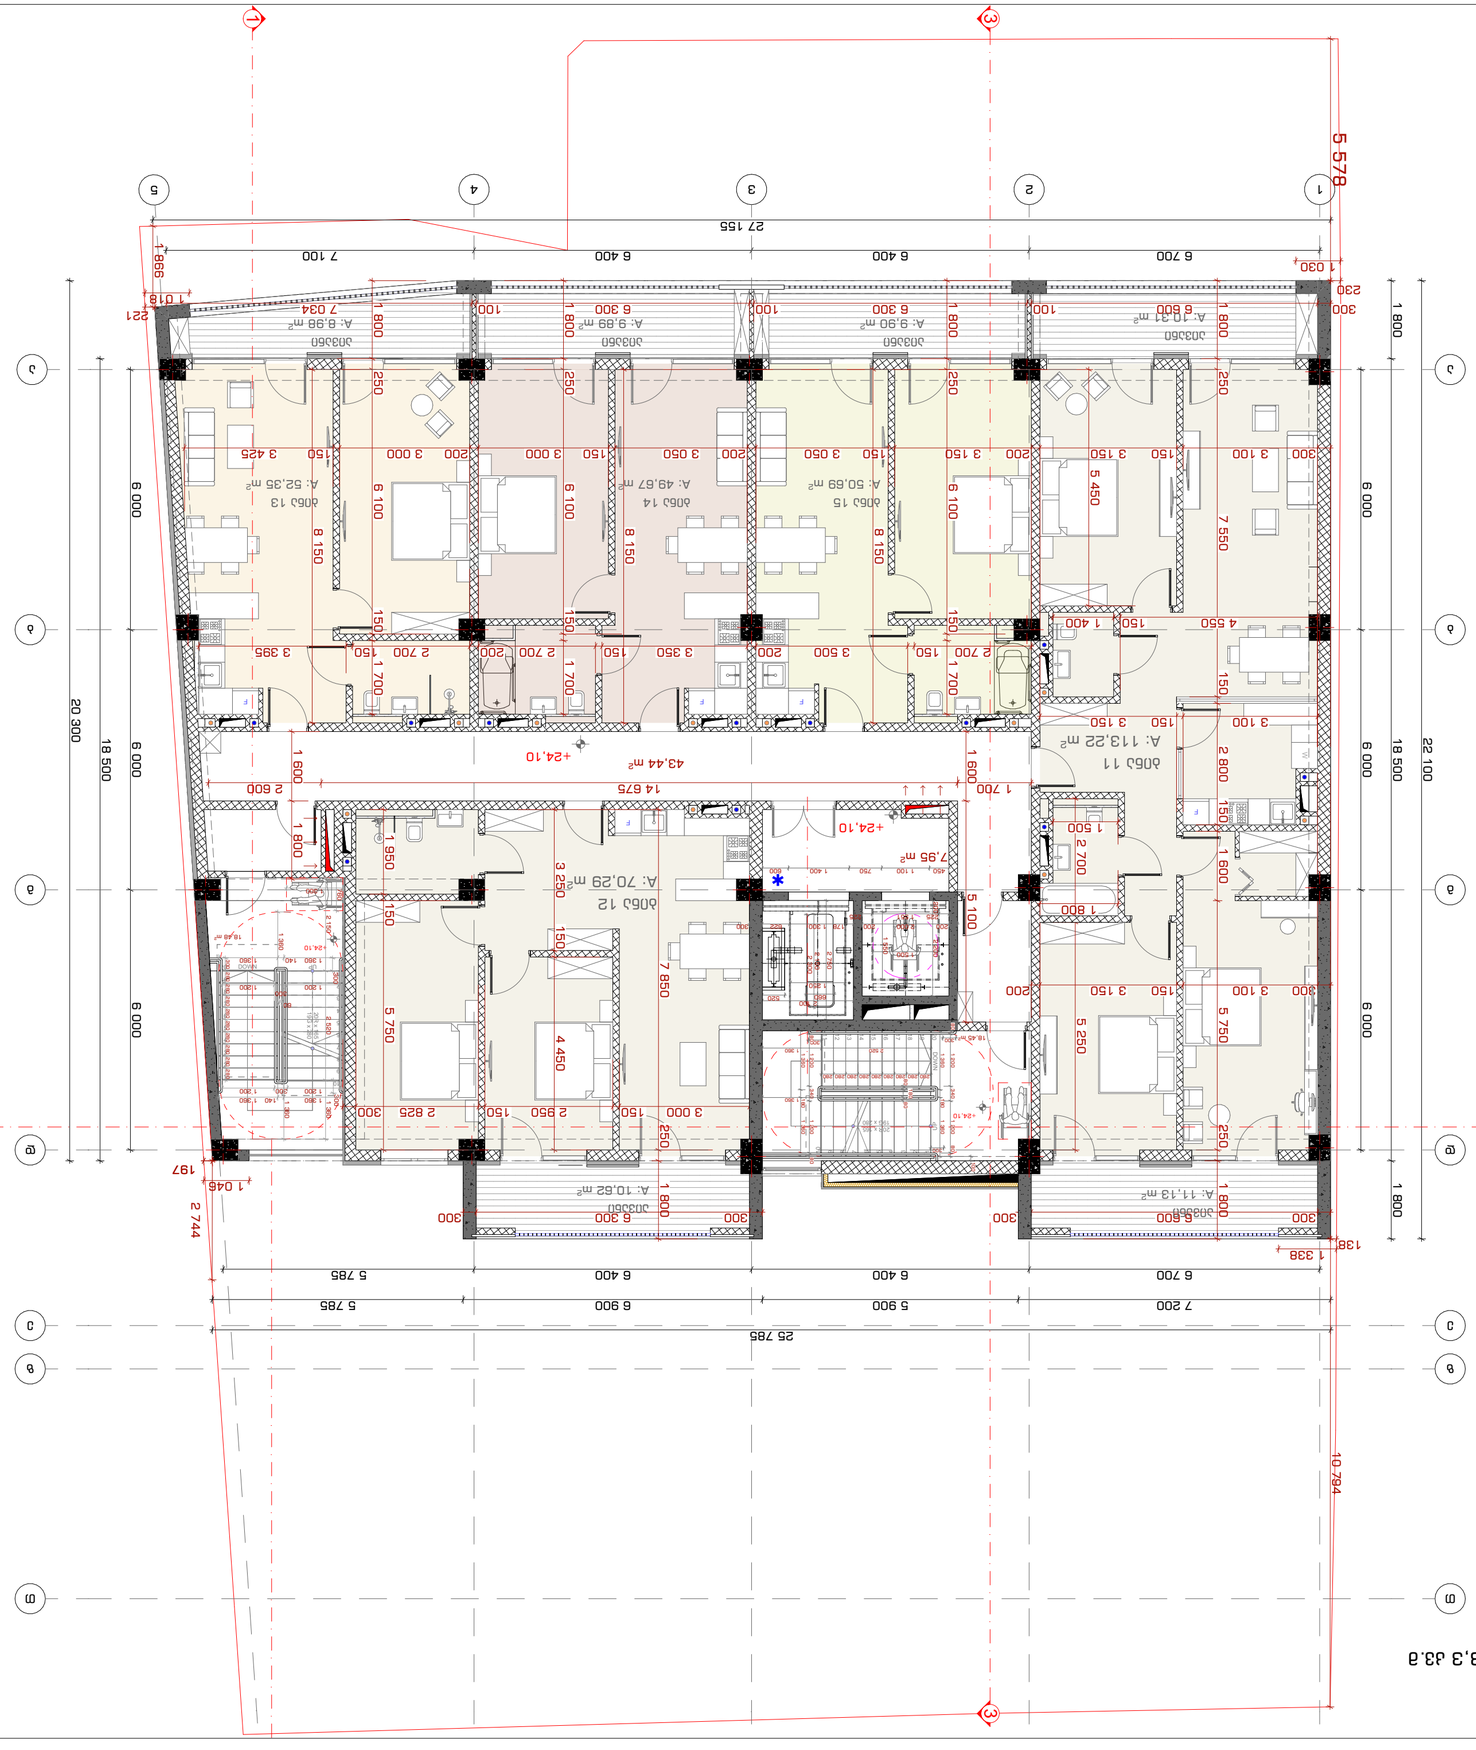

















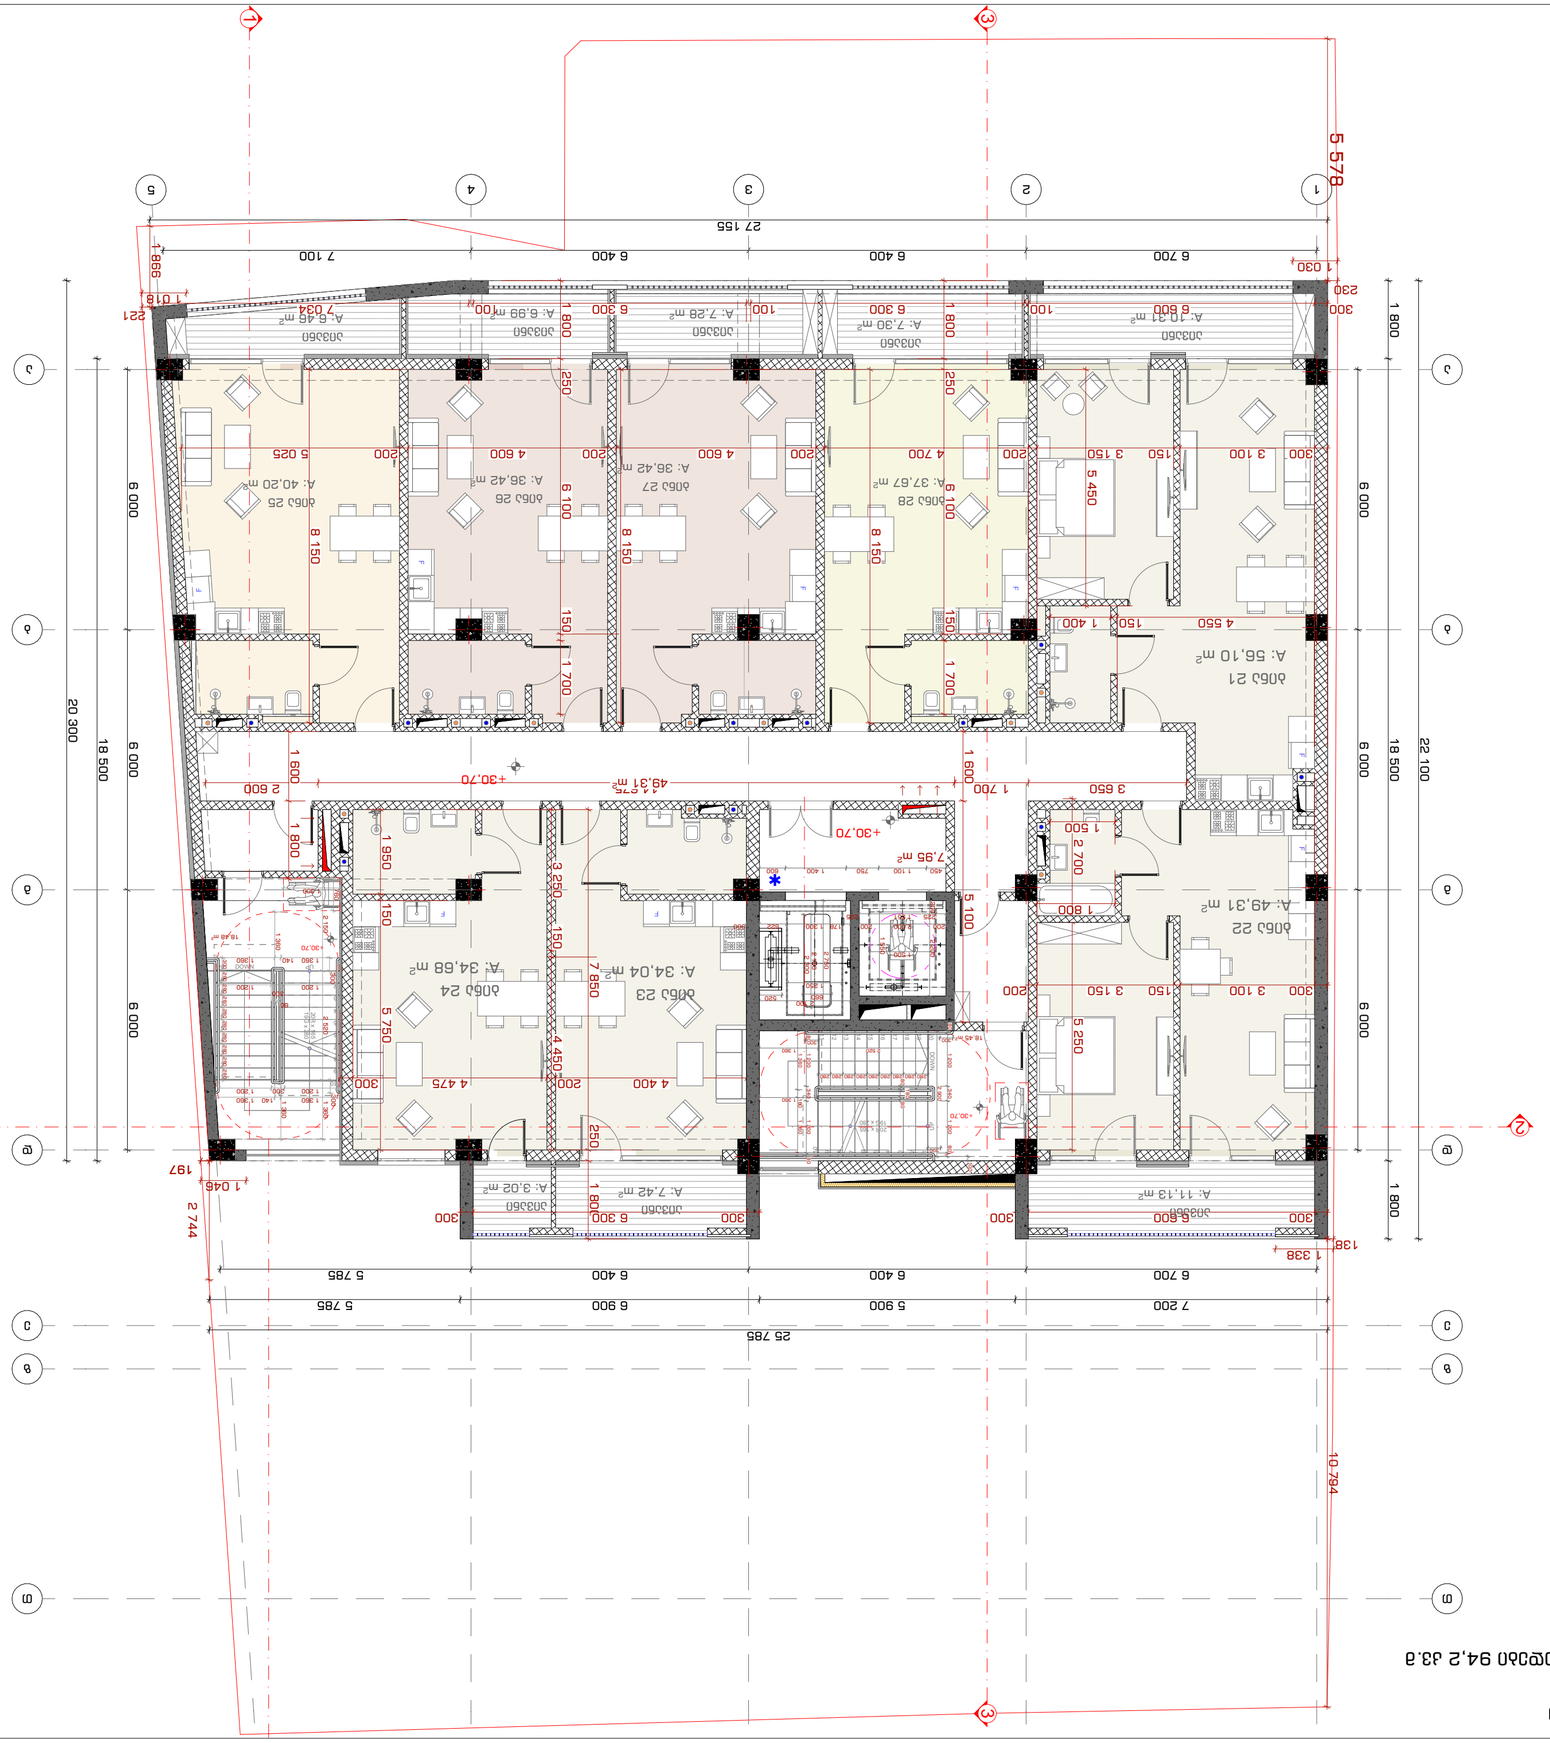
1
3
5
4
2
27 155
5 578
6 700
6 400
6 400
7 100
998
1 030
230
300
1 800
6 000
6 000
18 500
22 100
20 300
6 000
25 785
7 200
5 900
6 900
5 785
6 700
6 400
6 400
5 785
1 338
138
10 794
2 744
197
1 046
Ա: 10.21 m²
Ա: 7.30 m²
Ա: 7.28 m²
Ա: 6.99 m²
Ա: 6.46 m²
Ա: 56.10 m²
Ա: 37.67 m²
Ա: 36.42 m²
Ա: 40.20 m²
Ա: 11.13 m²
Ա: 7.42 m²
Ա: 3.02 m²
Ա: 49.31 m²
Ա: 34.68 m²
Ա: 34.04 m²
Ա: 7.95 m²
+30.70
49.31 m²
+30.70
+30.70
+30.70

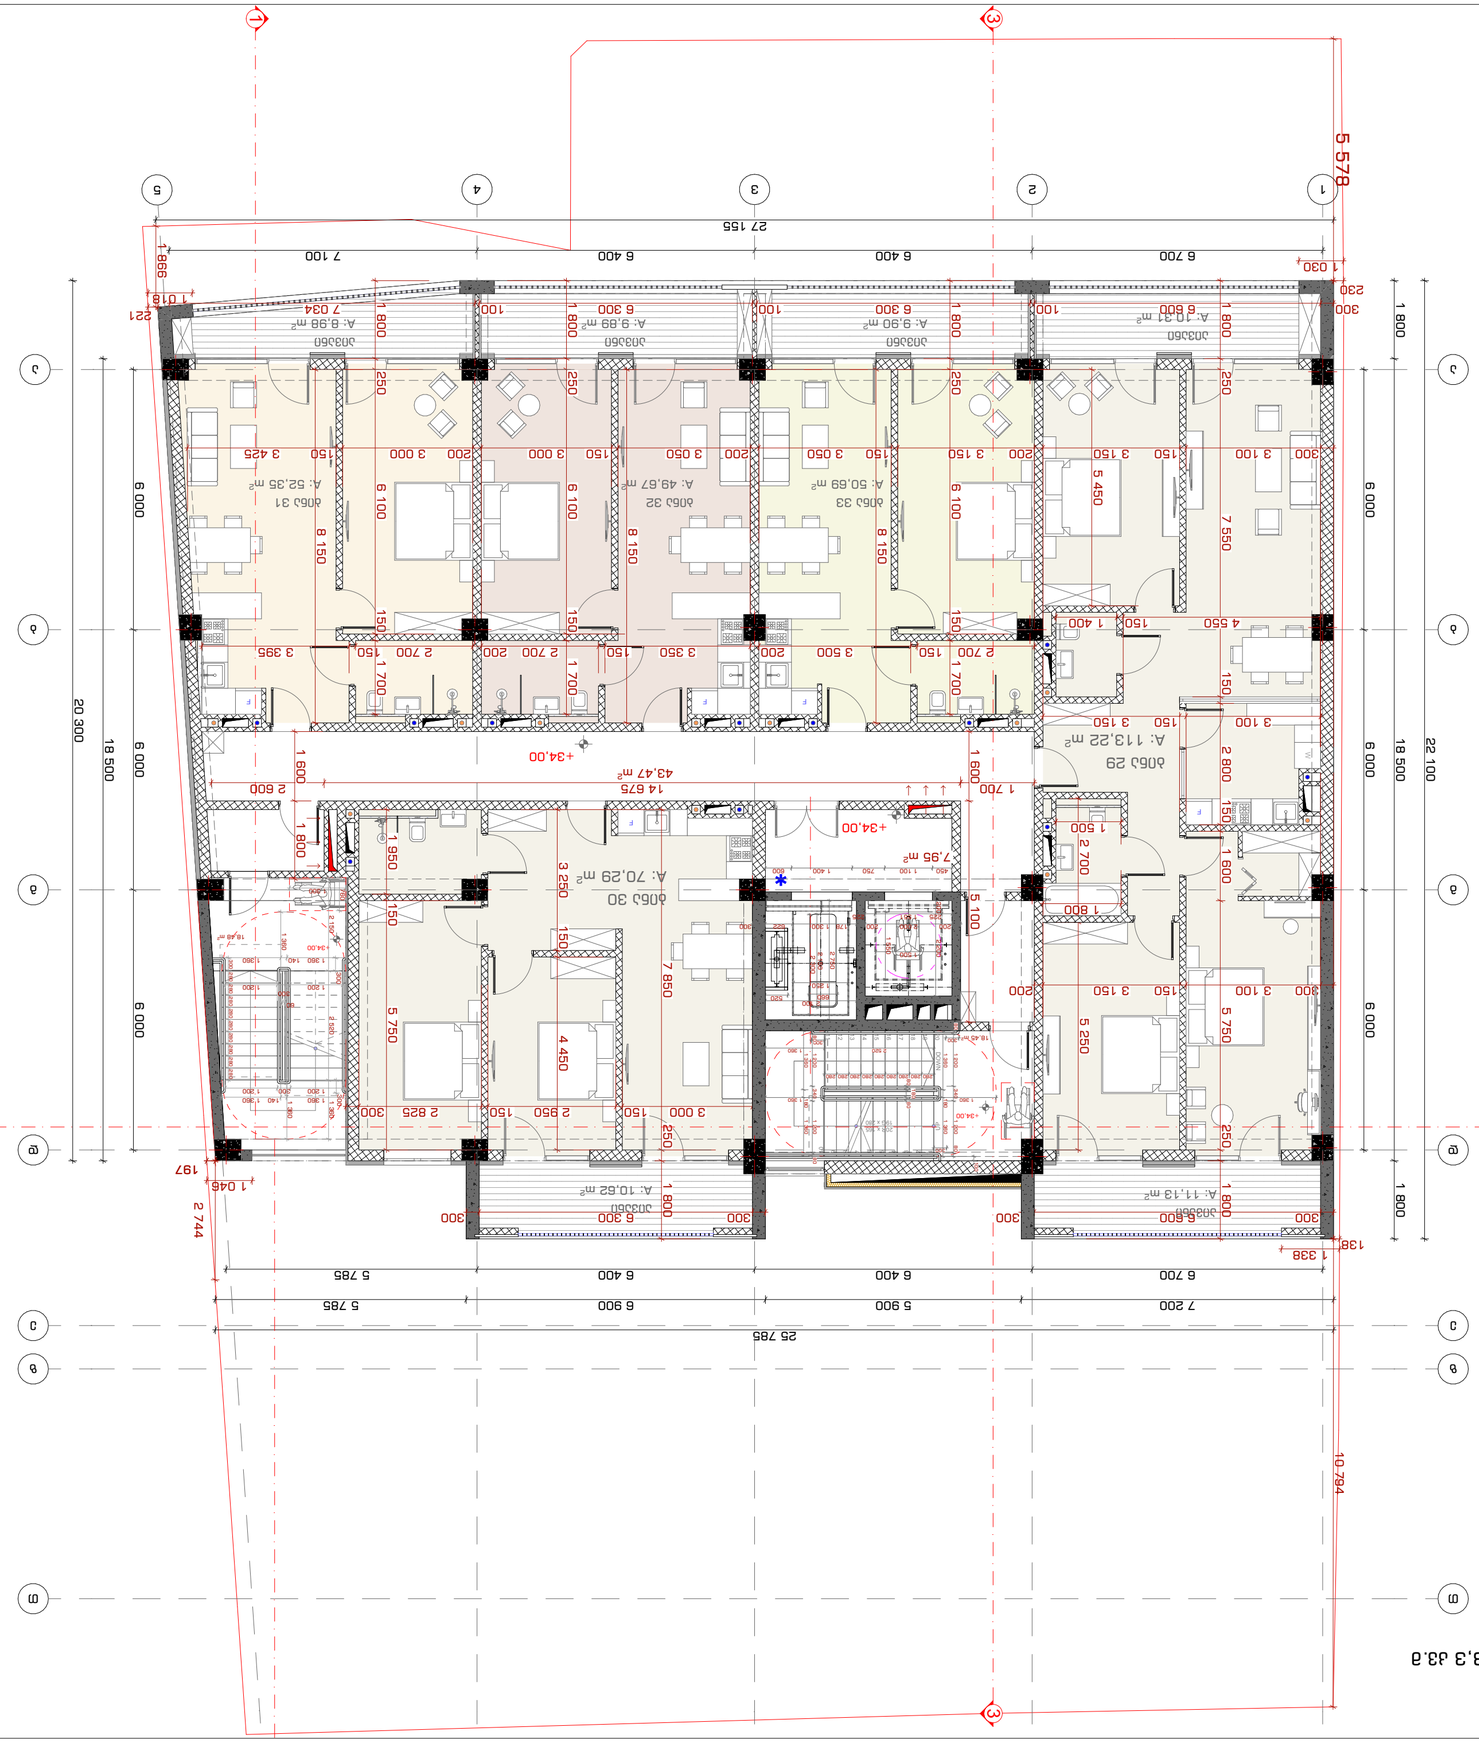
1
3
5
4
2
27 155
5 578
6 700
6 400
6 400
7 100
998
1 030
230
300
1 800
6 000
6 000
18 500
20 300
22 100
25 785
7 200
5 900
6 900
5 785
10 794
1 338
2 744
197
1 045
138
A: 10.41 m²
A: 9.90 m²
A: 9.89 m²
A: 9.99 m²
A: 50.69 m²
A: 49.67 m²
A: 52.35 m²
A: 113.22 m²
A: 11.13 m²
A: 10.62 m²
A: 70.29 m²
7.95 m²
43.47 m²
+34.00
+34.00
+34.00

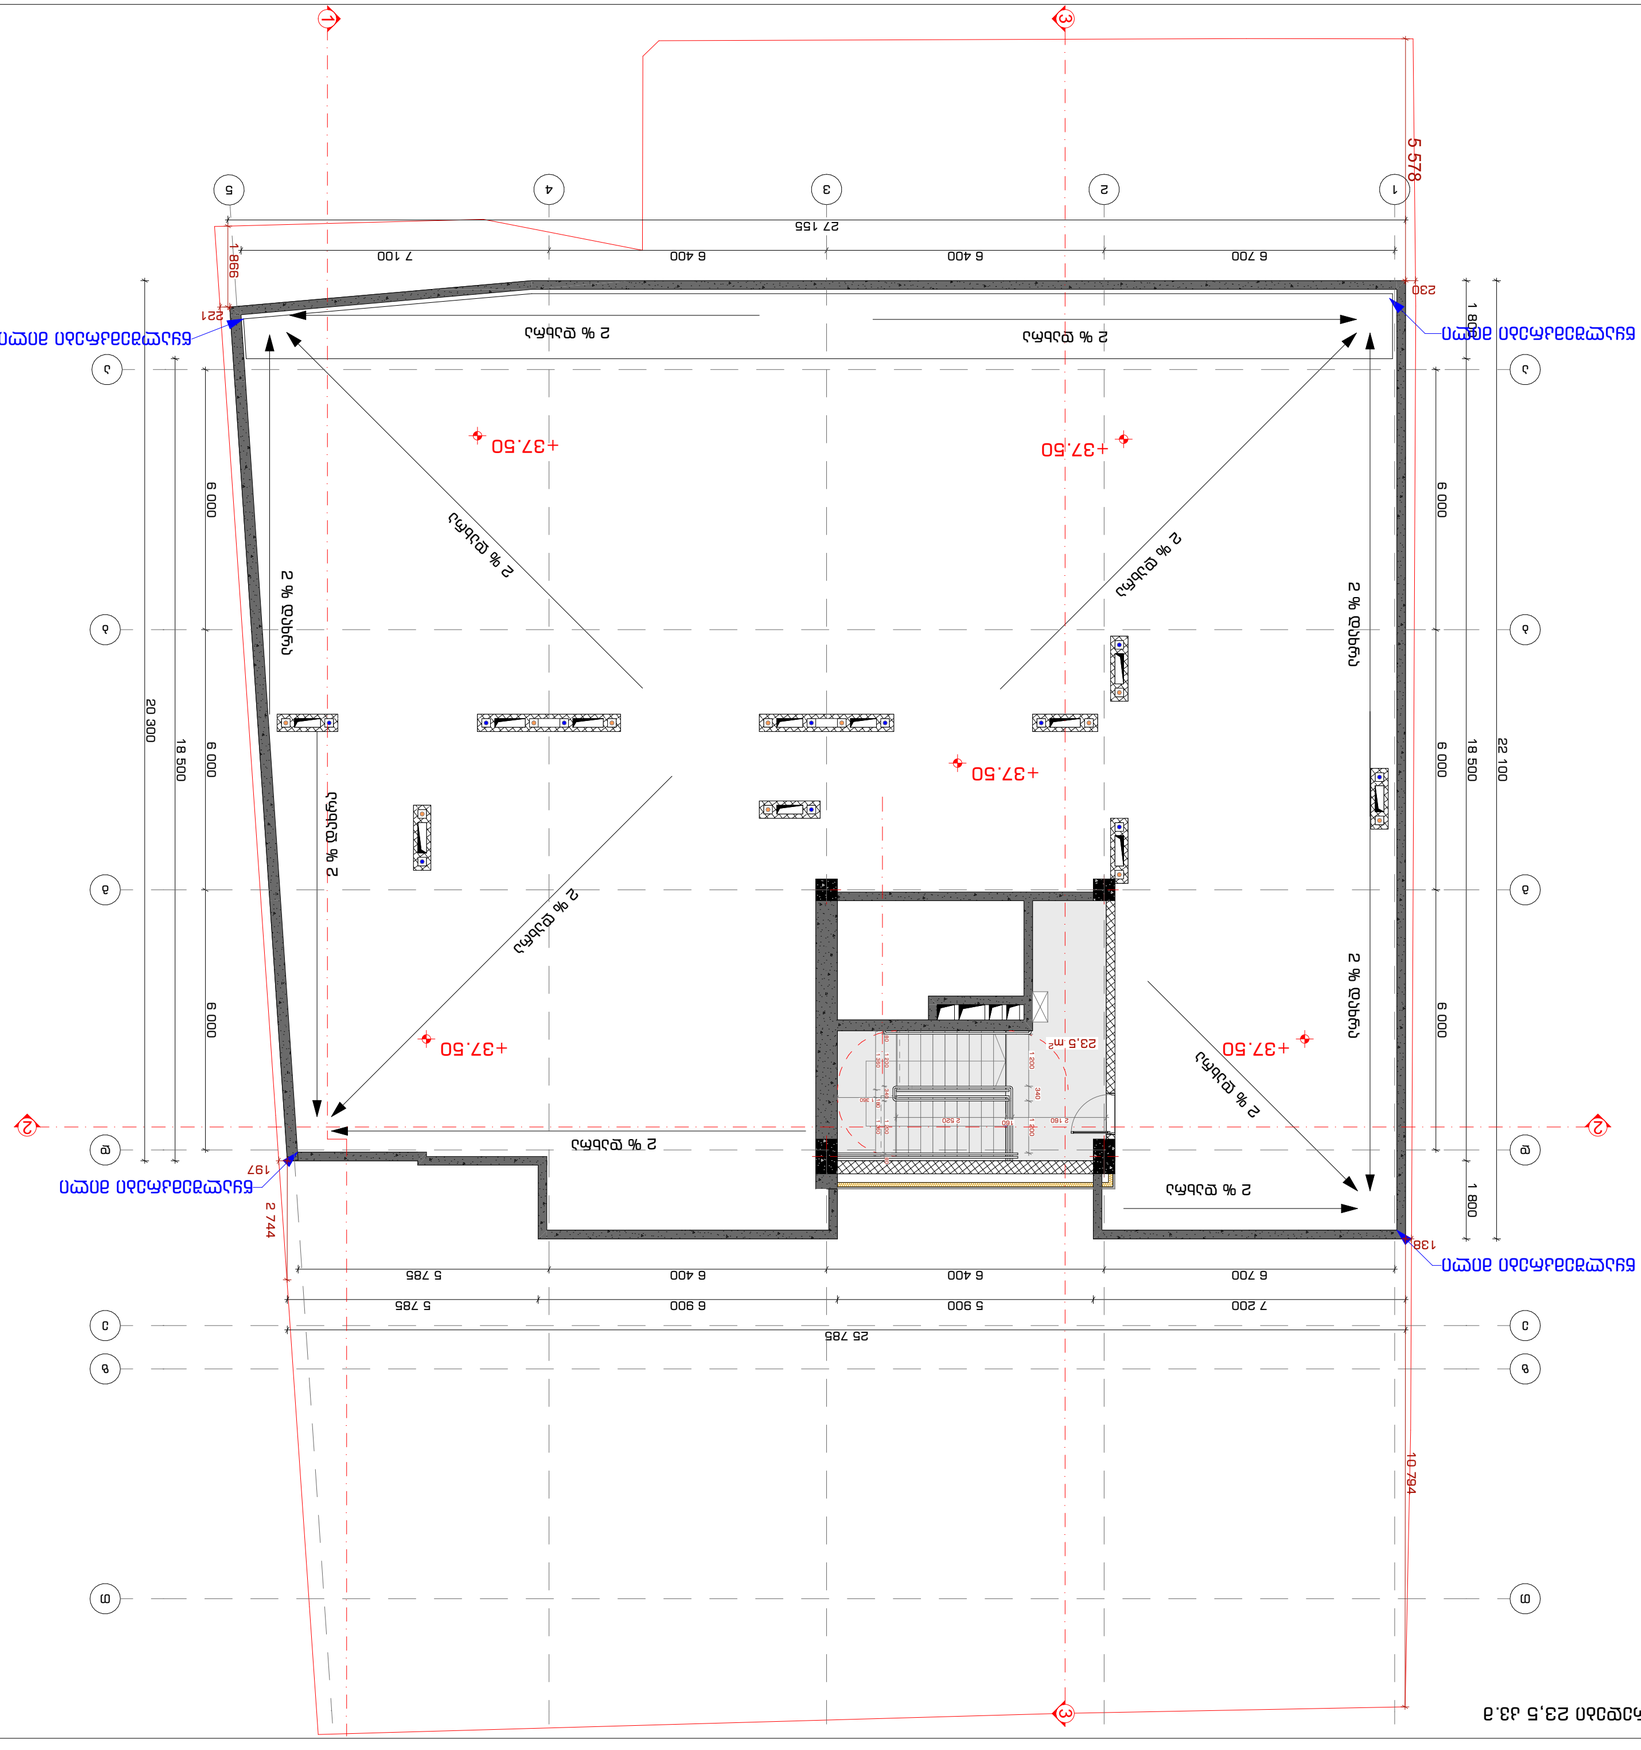

























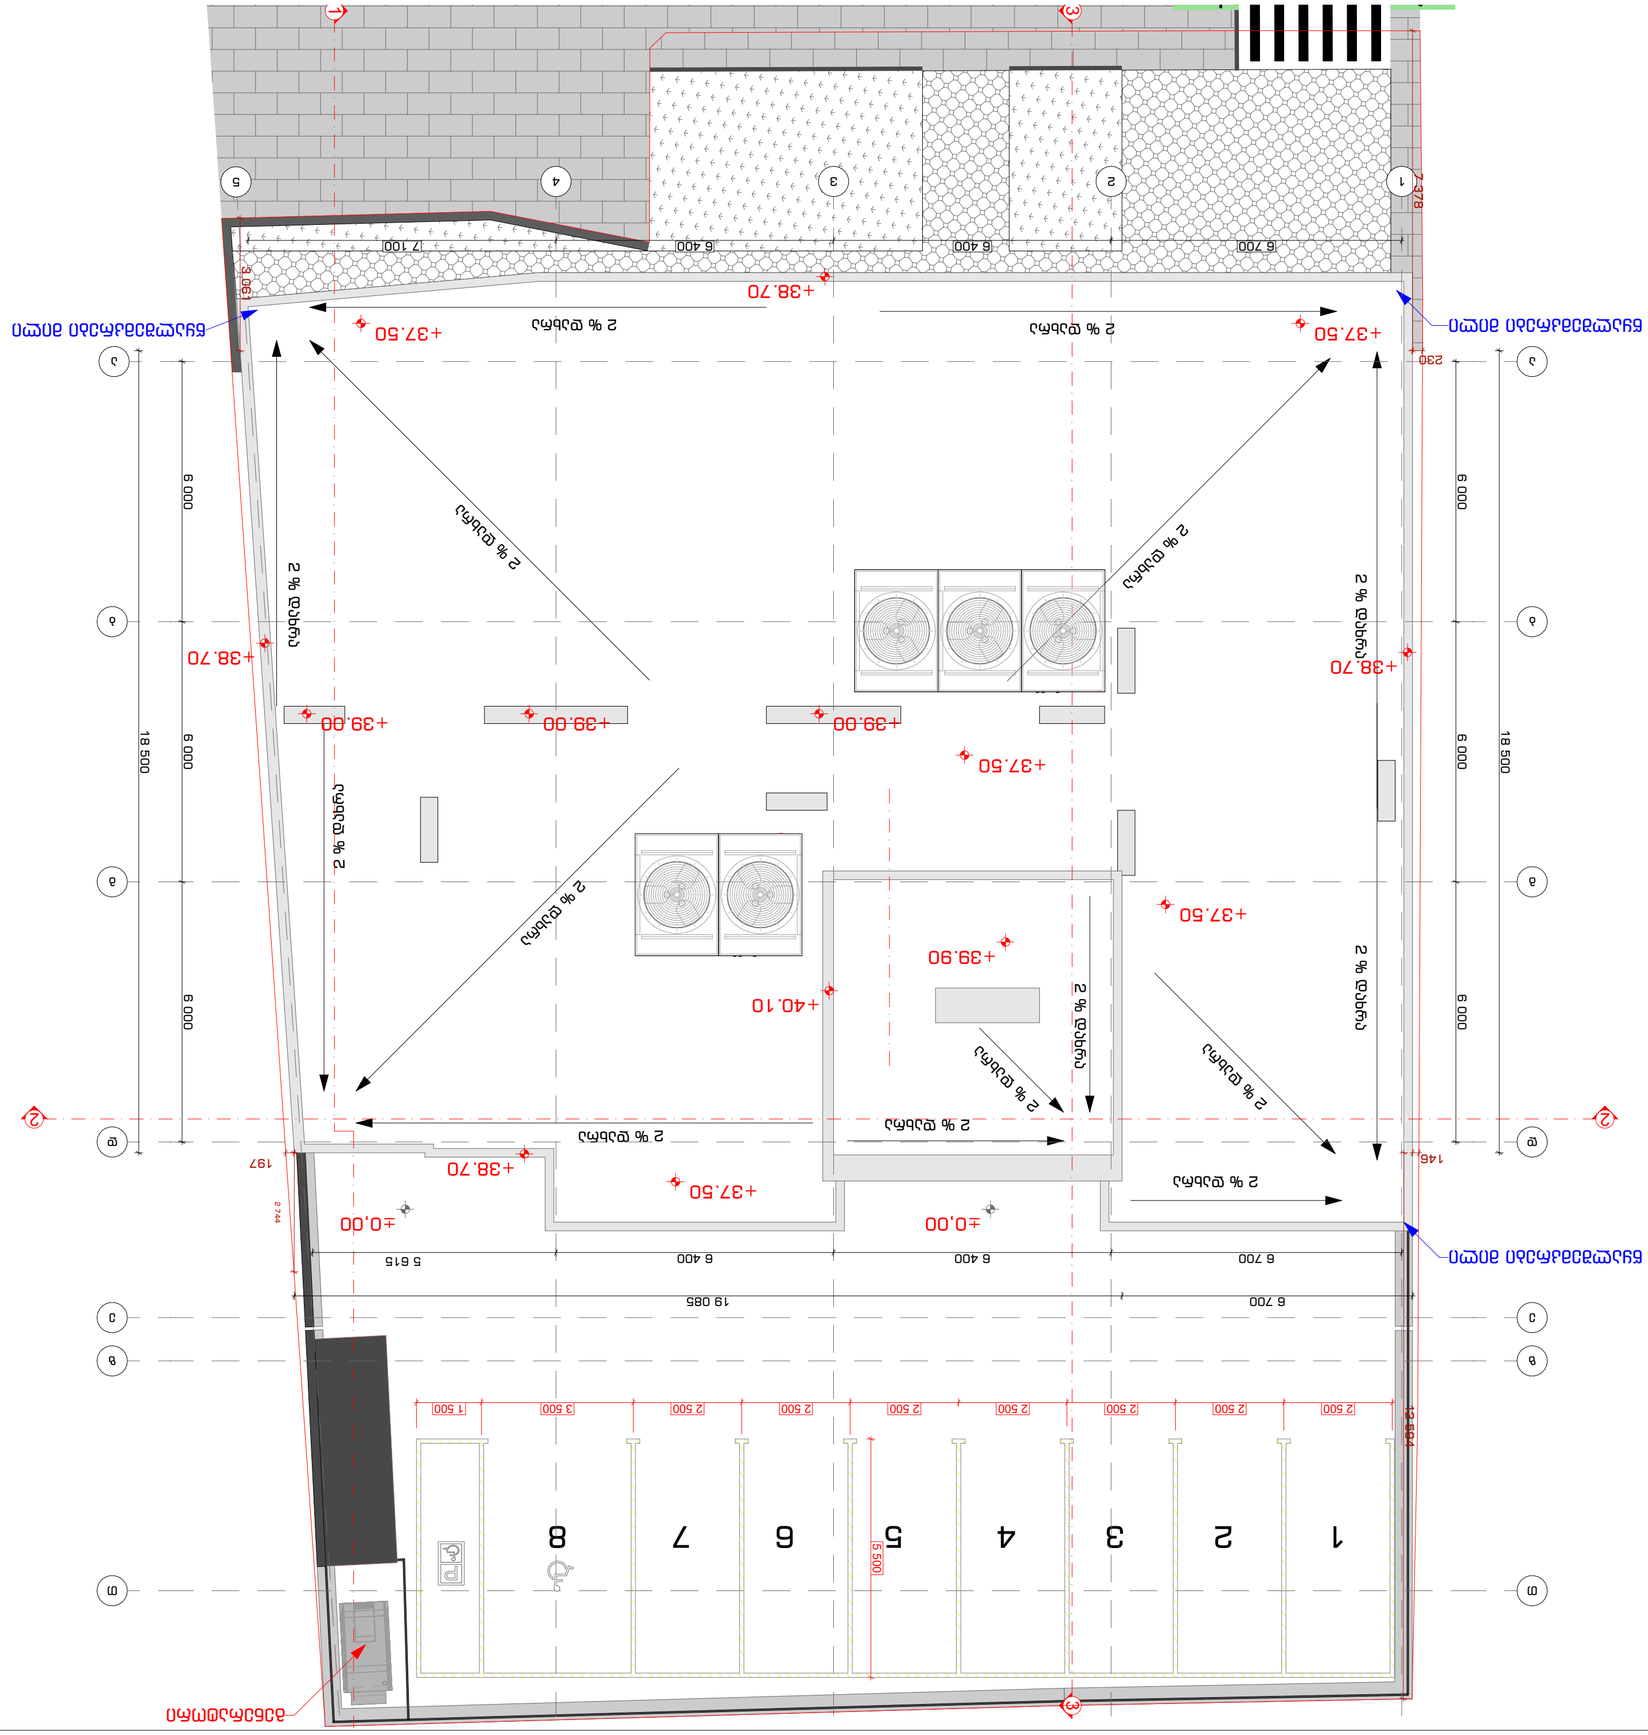


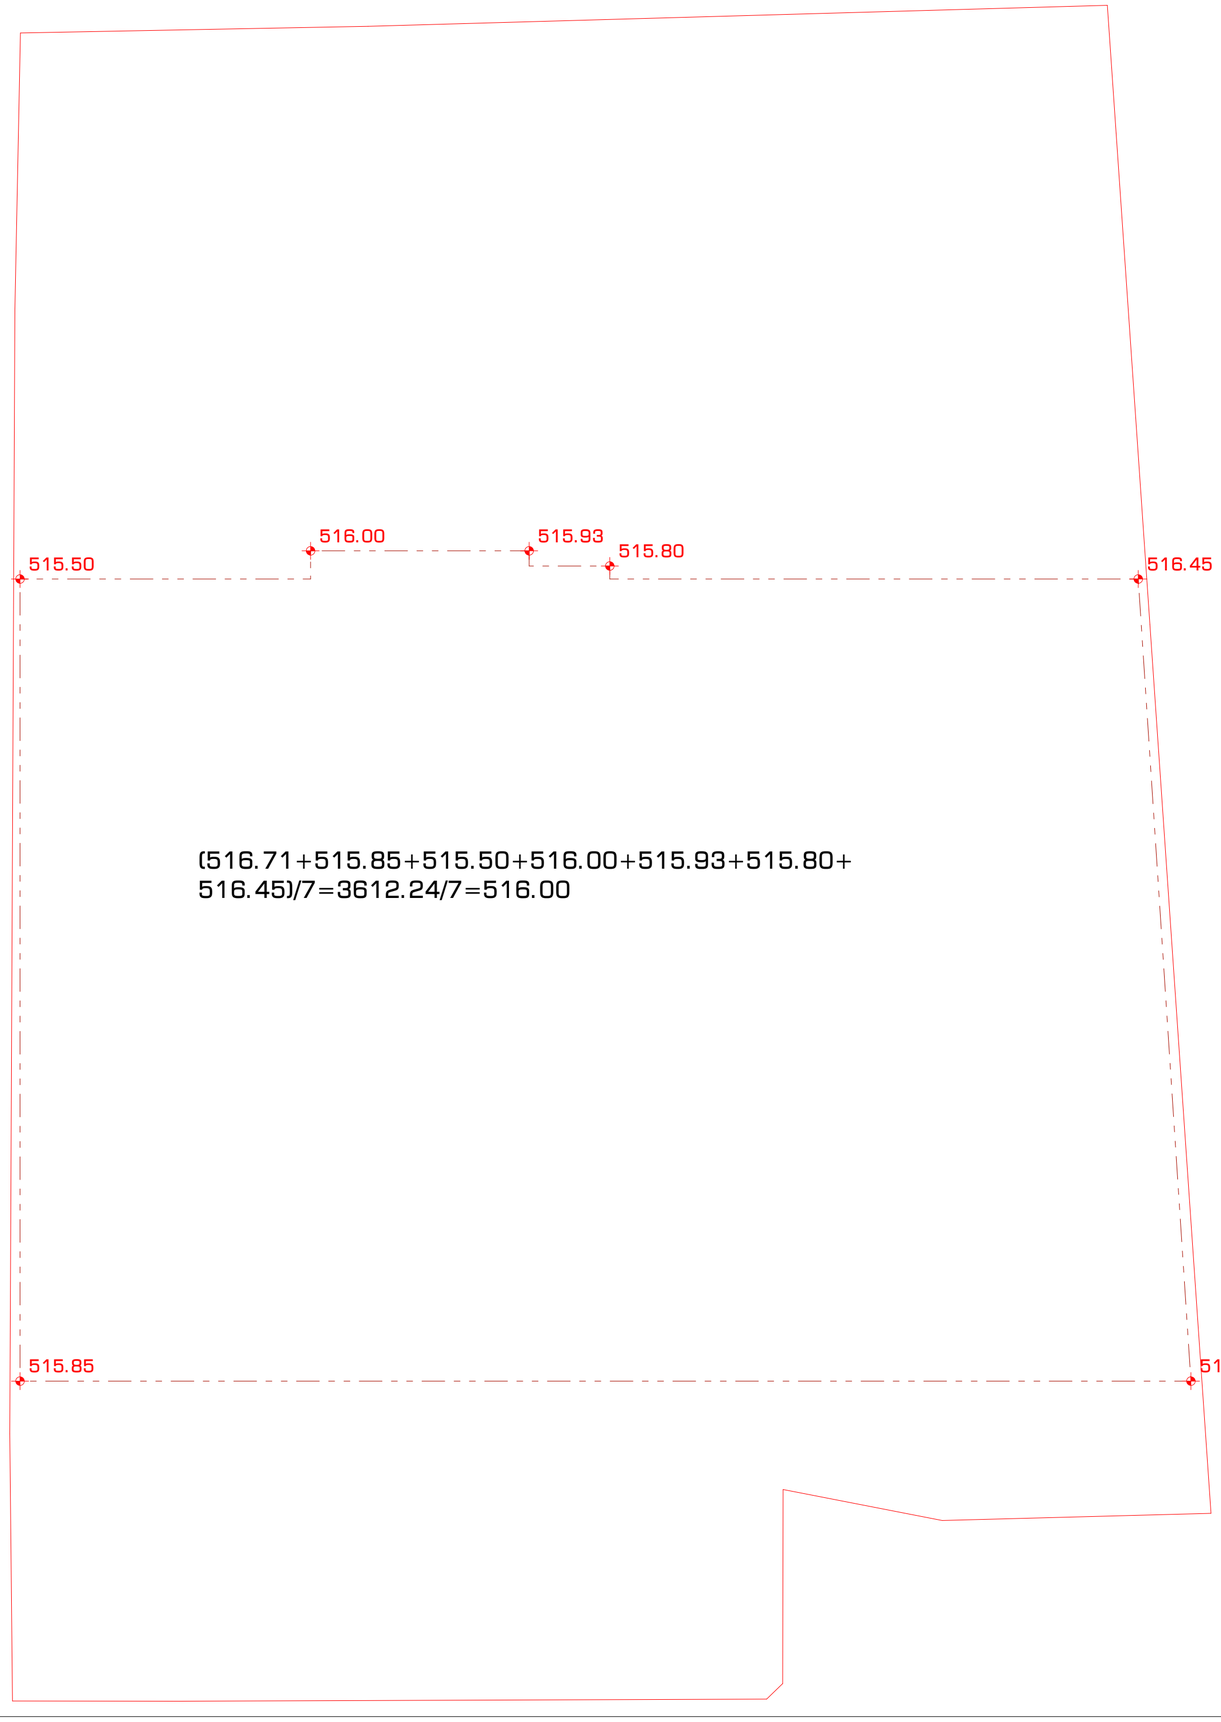

STUDIO9
Architectural
Design
www.studio9.ge

საპროექტო ორგანიზაცია
Company name

შ.პ.ს. "სტუდია 9"
ლუბლიანას ქ. #30
თბილისი
საქართველო

პროექტის დასახელება
Job Title

მრავალფუნქციური კომპლექსი.
კომერციული-საოფისე,
საცხოვრებელი

მისამართი:
Address

ქალაქი თბილისი, შავნაბადის ქუჩა #3
(ნაკ: 01.14.04.029.039)

ექსპლიკაცია:
Explication:

შენიშვნა:
Notes:

1. ნახაზზე ზომები მოცემულია მილიმეტრებში.
2. ექსპლუატაციაში მიღებამდე პროექტში შესაძლებელია განხორციელდეს ცვლილებები.
3. ნახაზის ყველა ცვლილება მშენებლობის პროცესში შეთანხმებული უნდა იქნეს პროექტის ავტორთან.

არქიტექტურული ნაწილი

პროექტის სტატუსი Drawing Status	შეს. თარიღი Date
სამუშაო პროექტი	

შემსრულებლები performers

თანამდებობა	სახელი,გვარი	ხელმოწერა
დირექტორი	თ. ხაჭომია	
მთავარი არქიტექტორი	მ.ჩხაიძე	
პრ. ავტორი	მ.ჩხაიძე	
არქიტექტორი	ჯ.მესხიშვილი	

ნახაზის დასახელება
Drawing title

მიწის ხაზინტროლო დონის
განსაზღვრის გეგმა

ინდექსი № INDEX	ფურც. რაოდ. PAGES	ფურცლების ზომა
ა-მ-15		A2

მასშტაბი 1:100
Drawing Scale

2023 წ

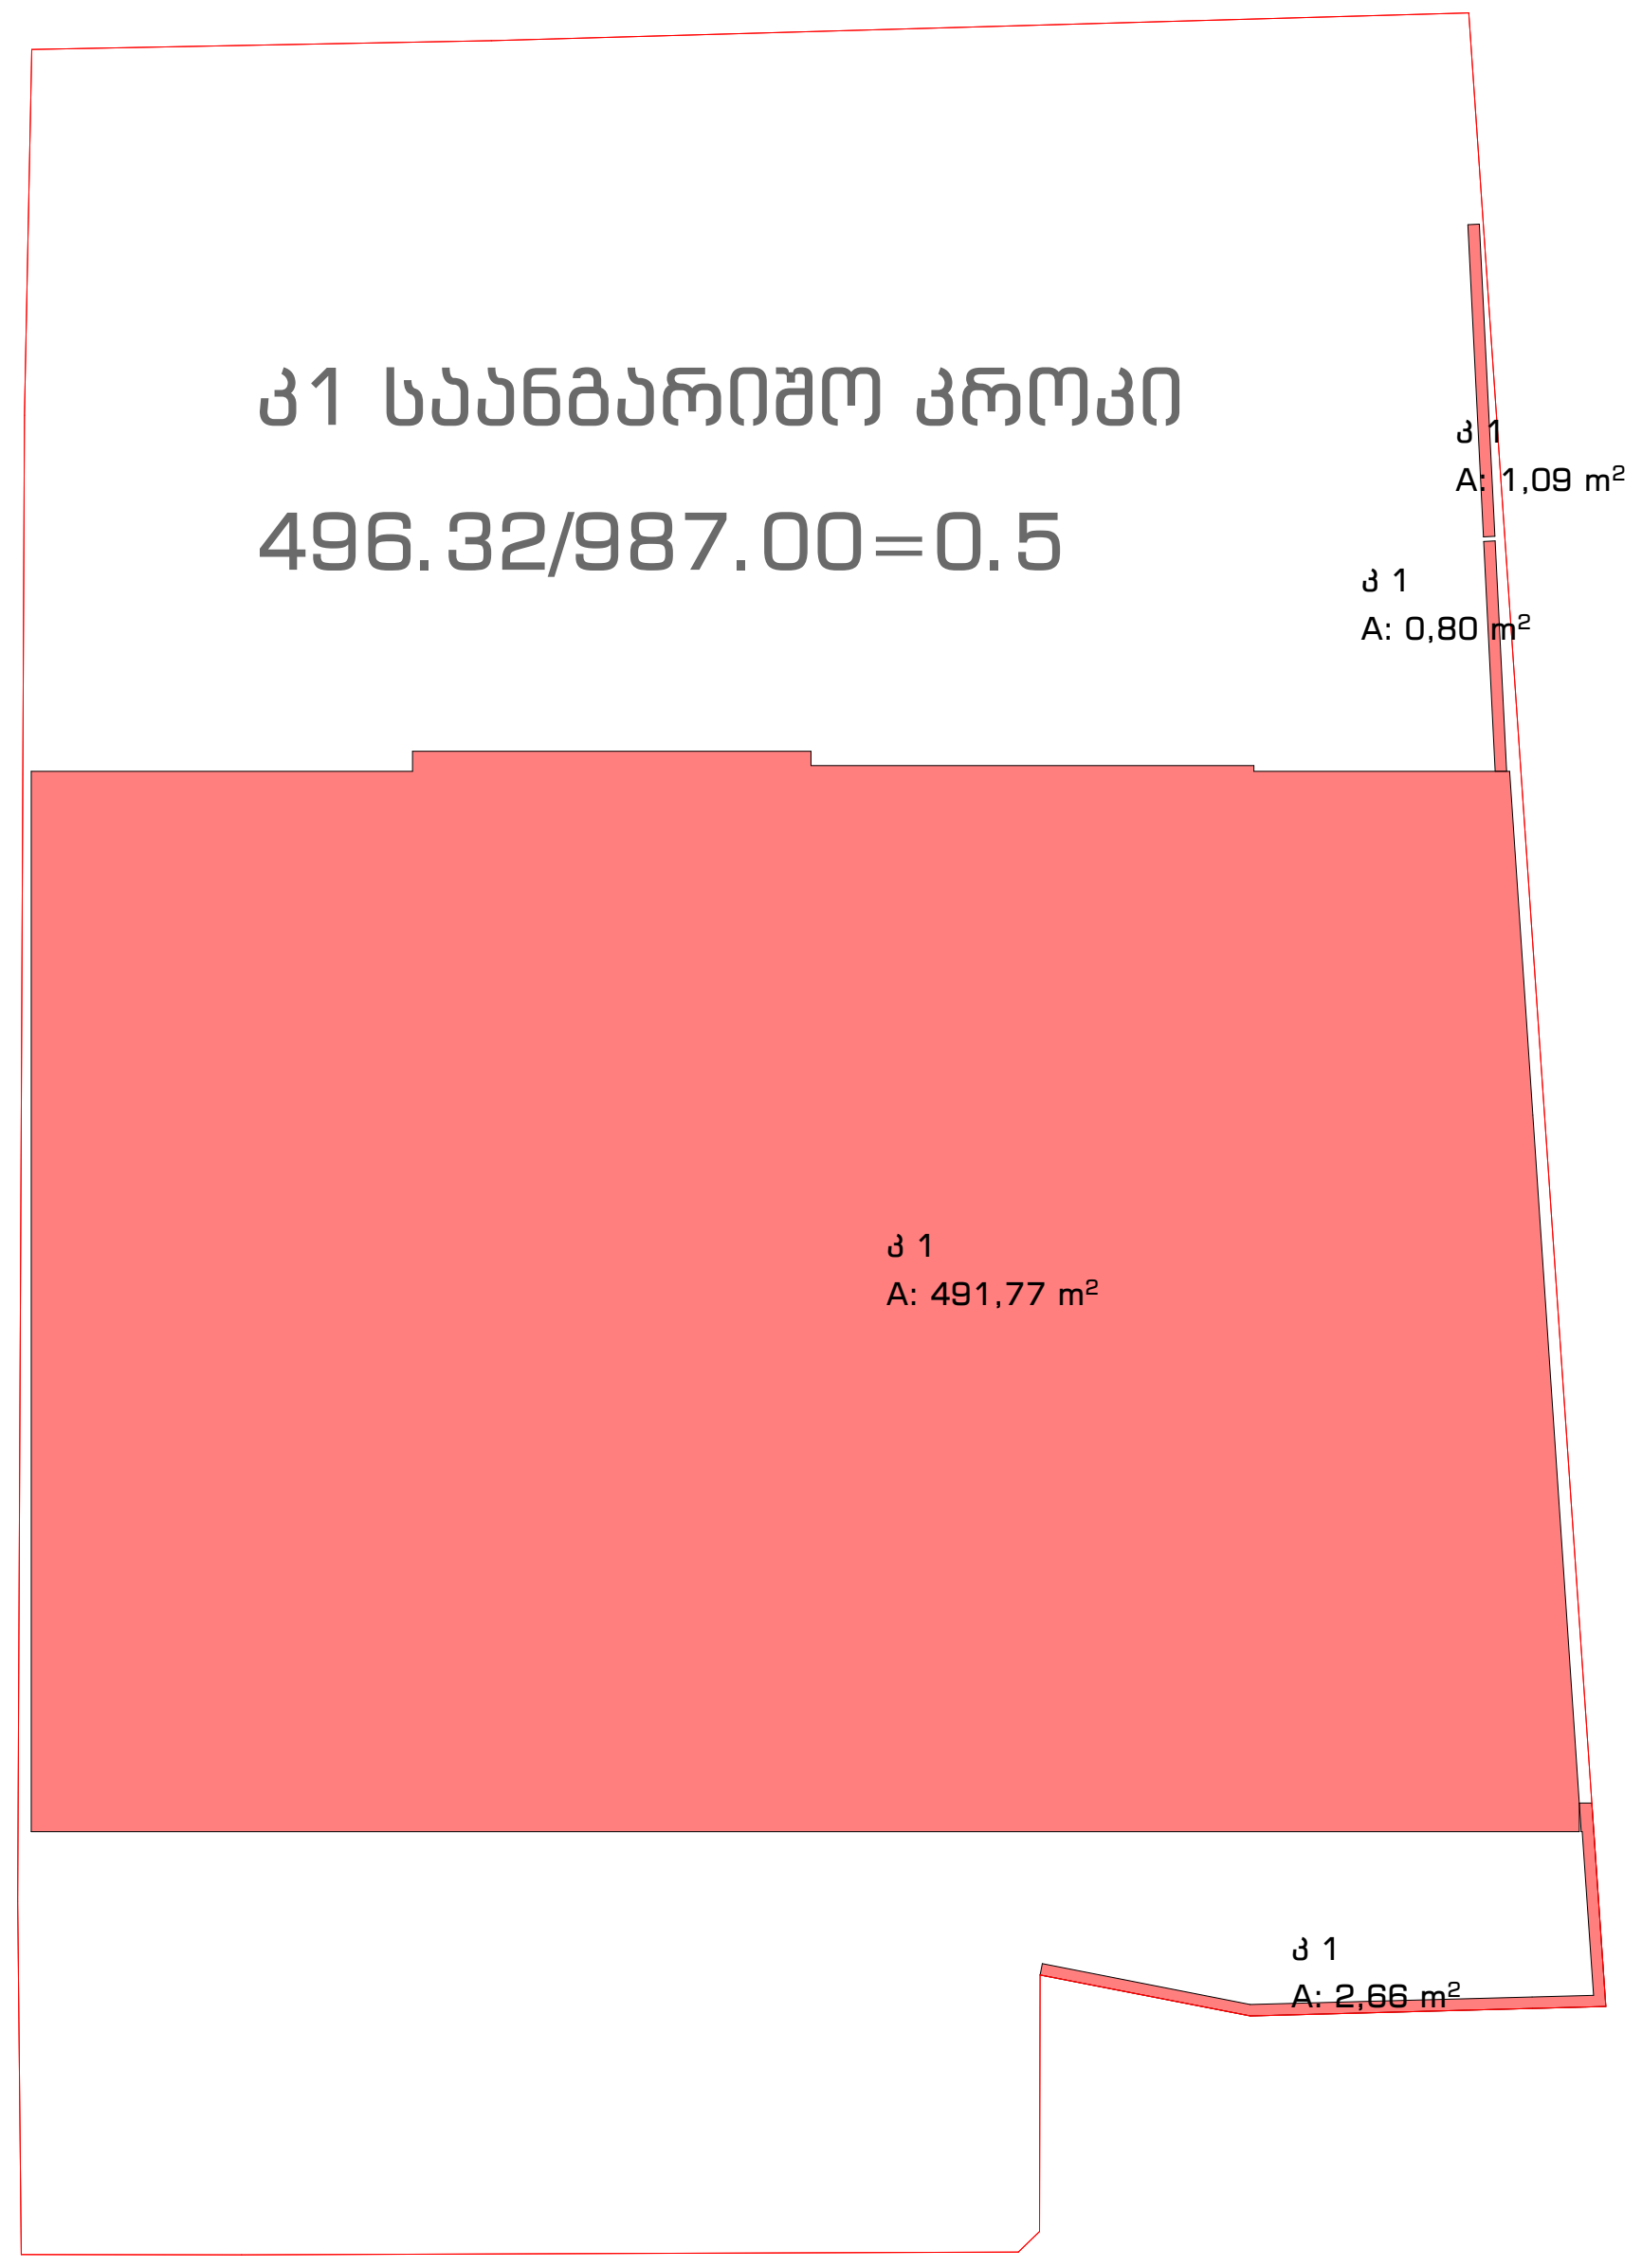

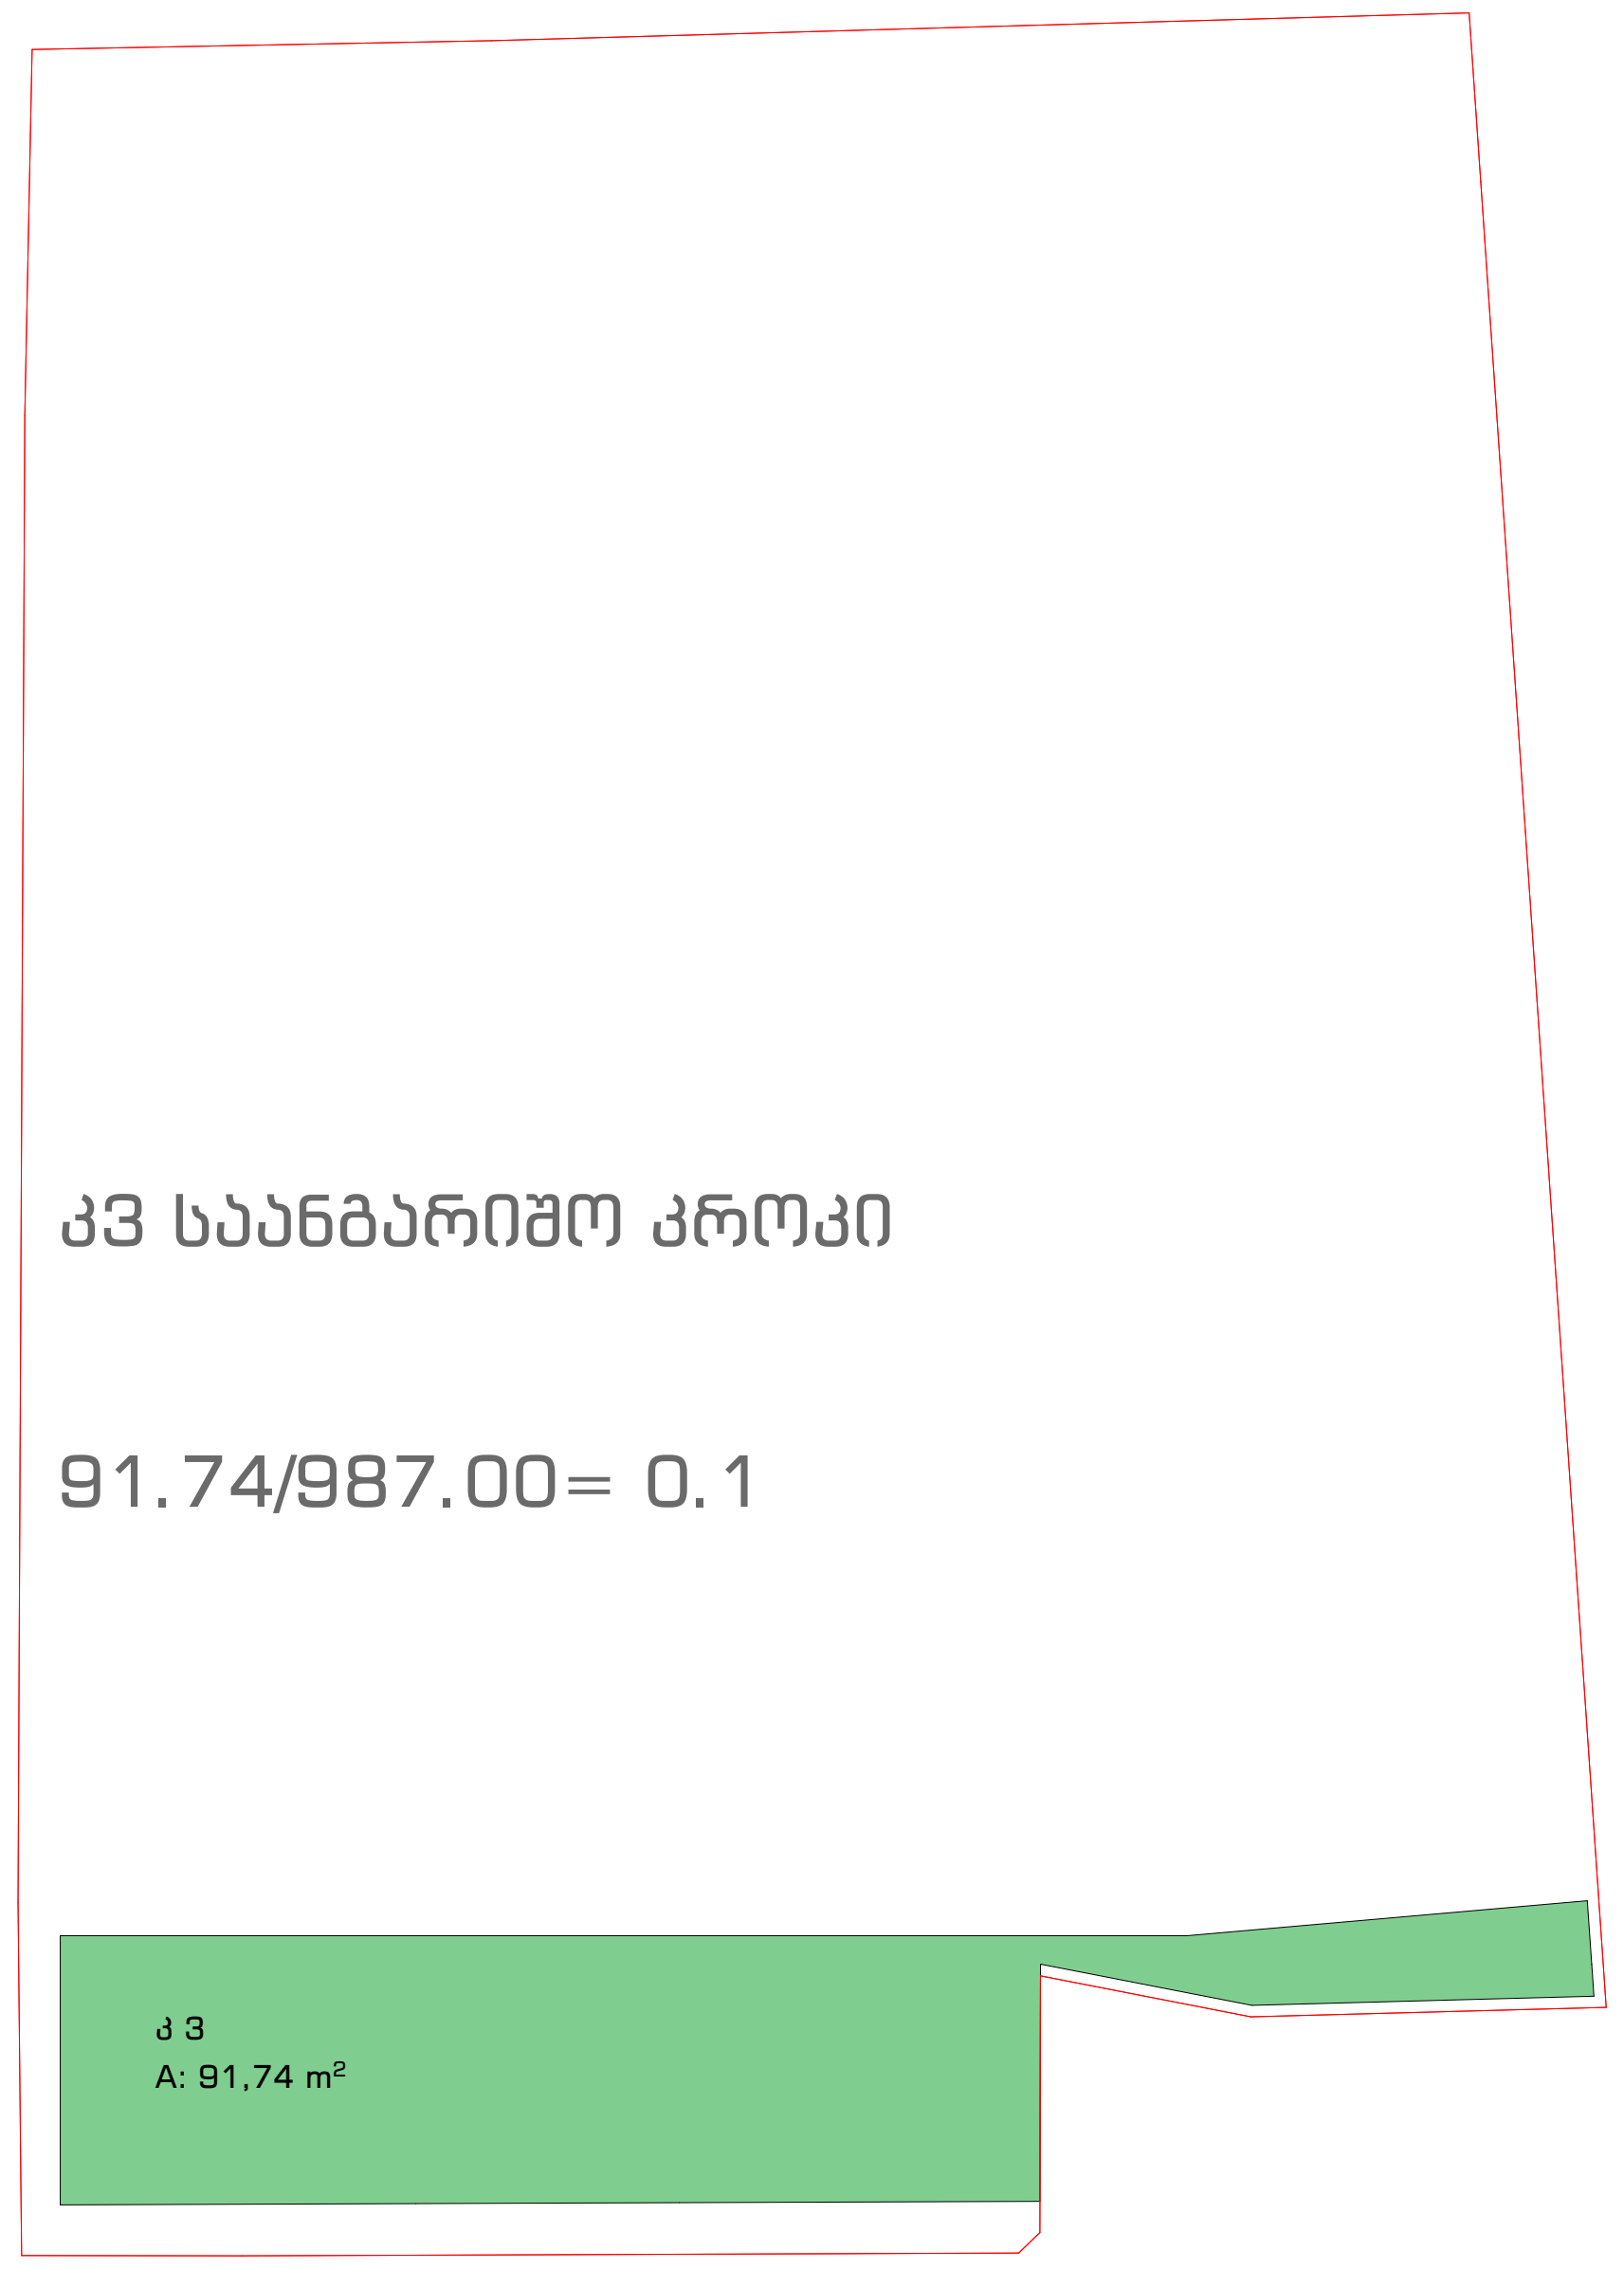

კ-1 - 496.32/987.00=0.5

კ-2 - 5561.93/987.00=5.6

კ-3 - 91.74/987.00=0.1

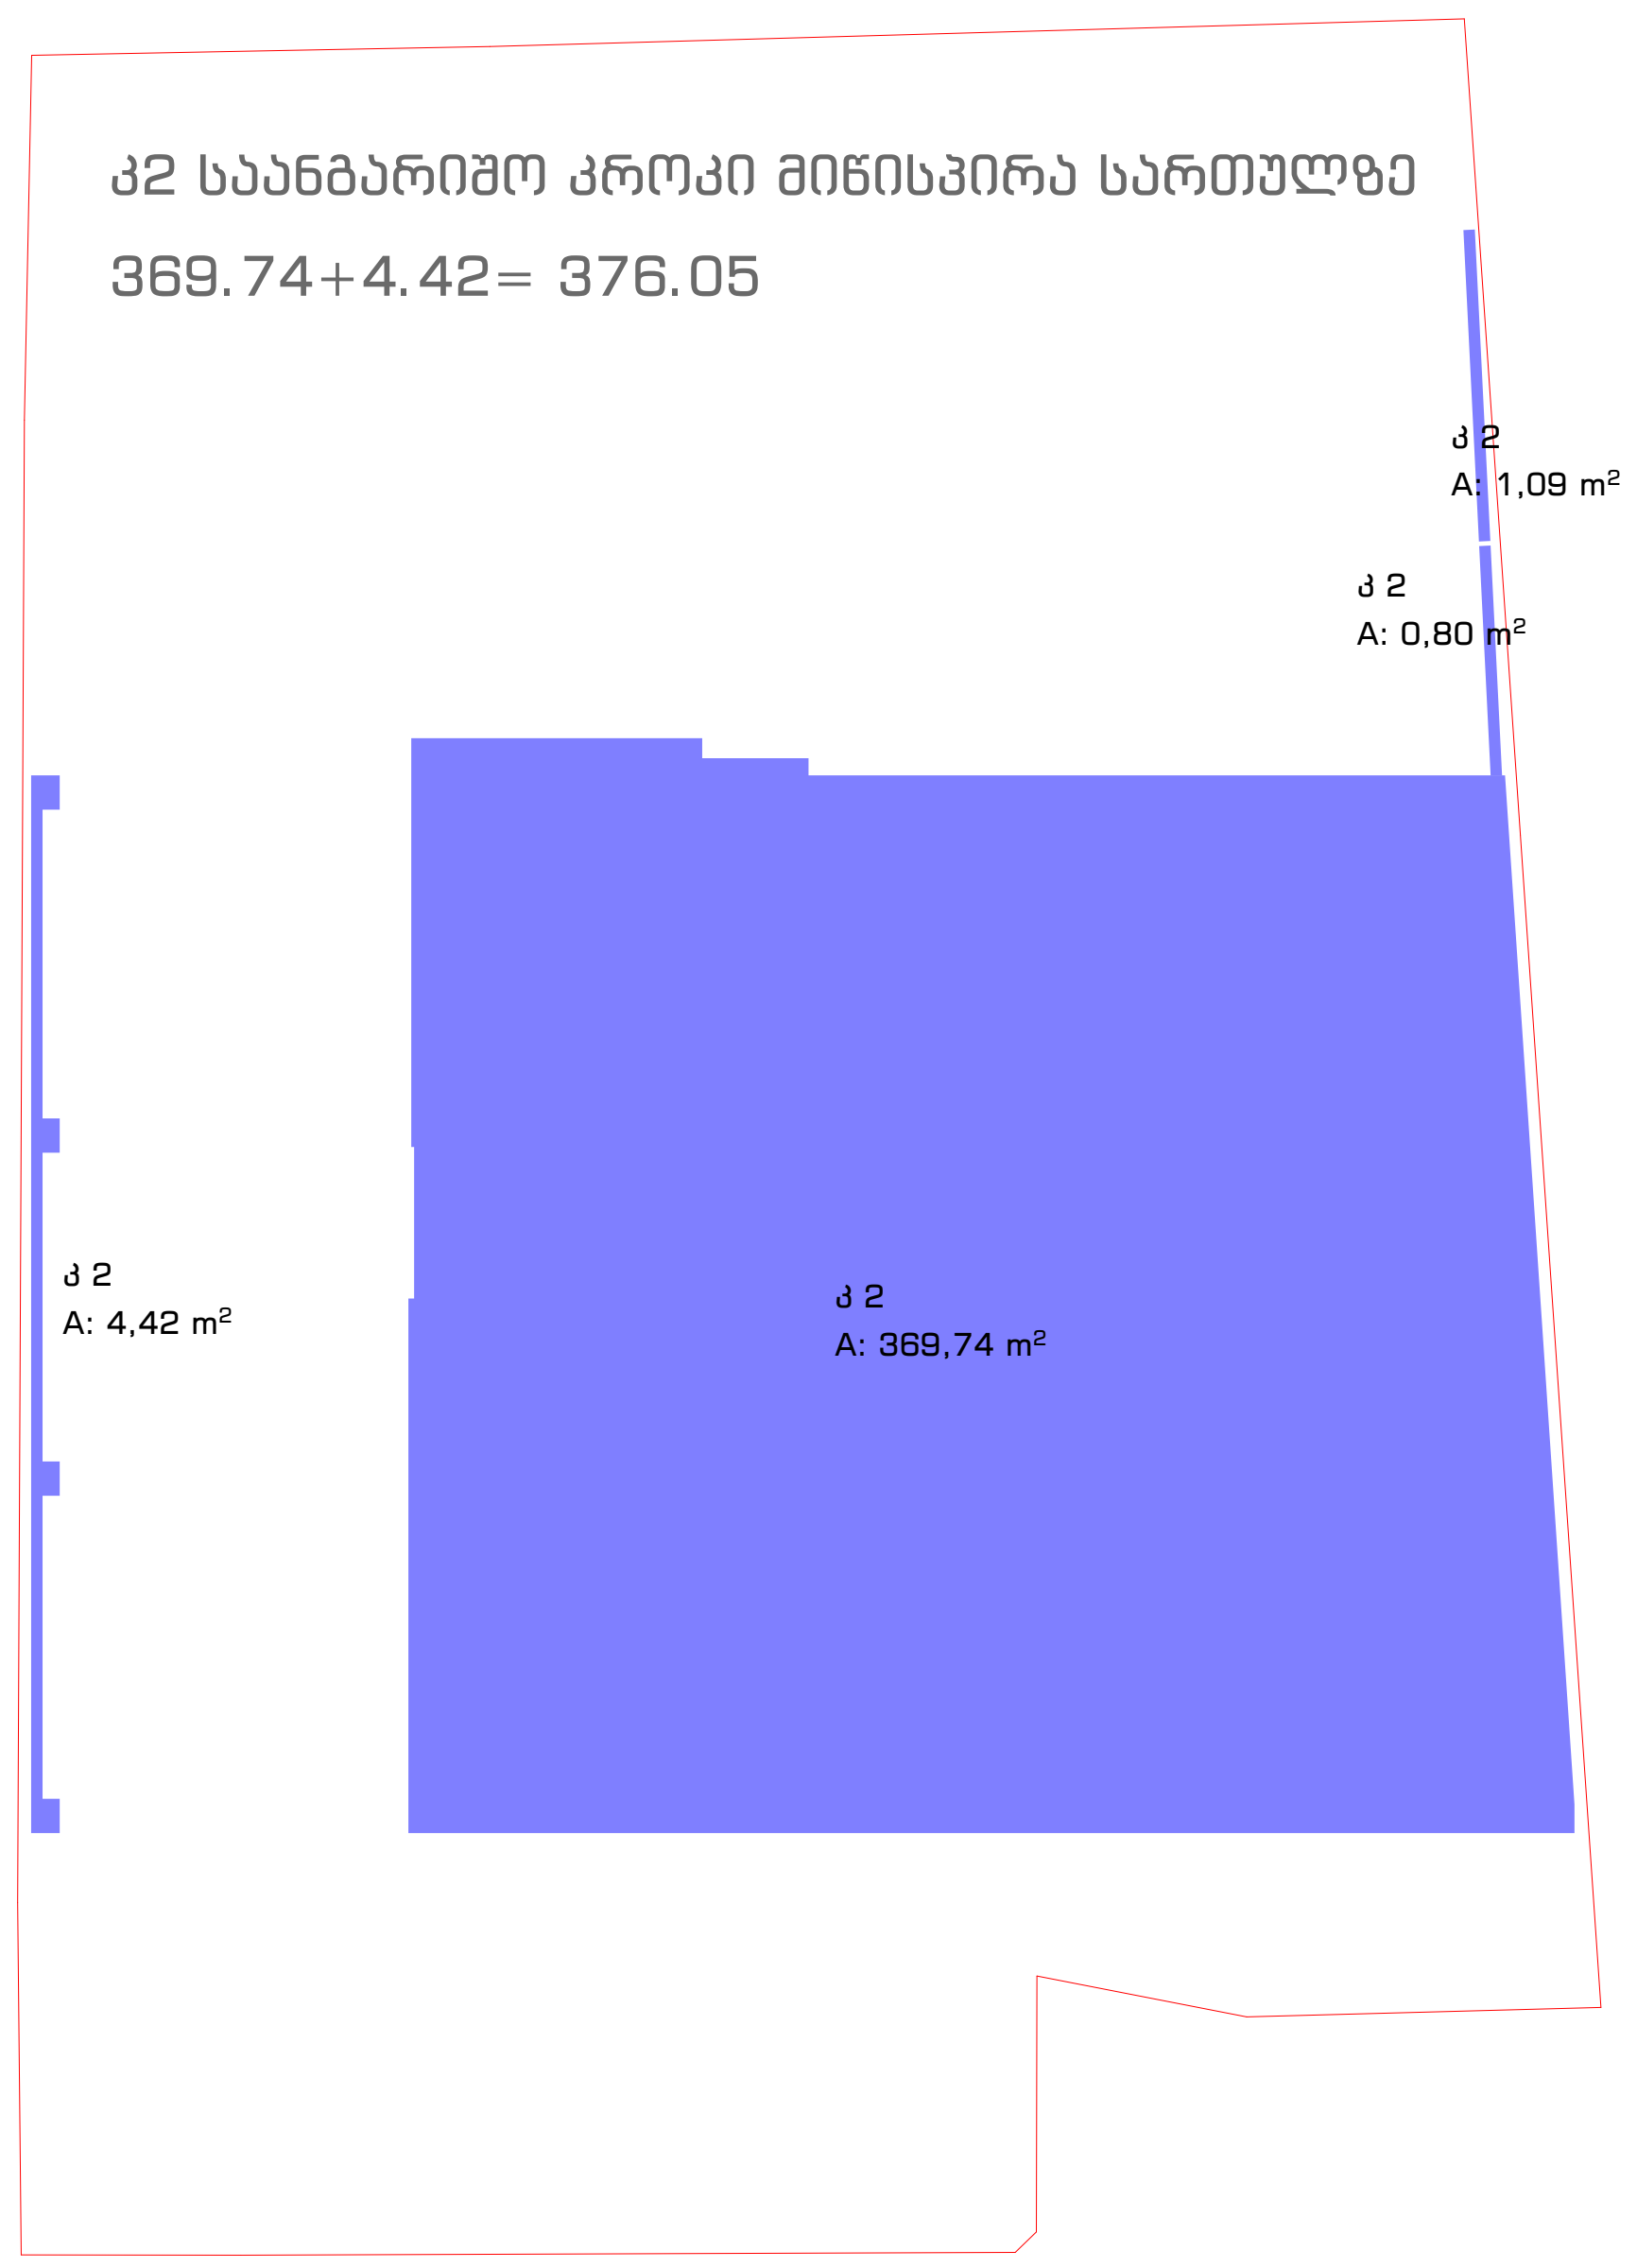

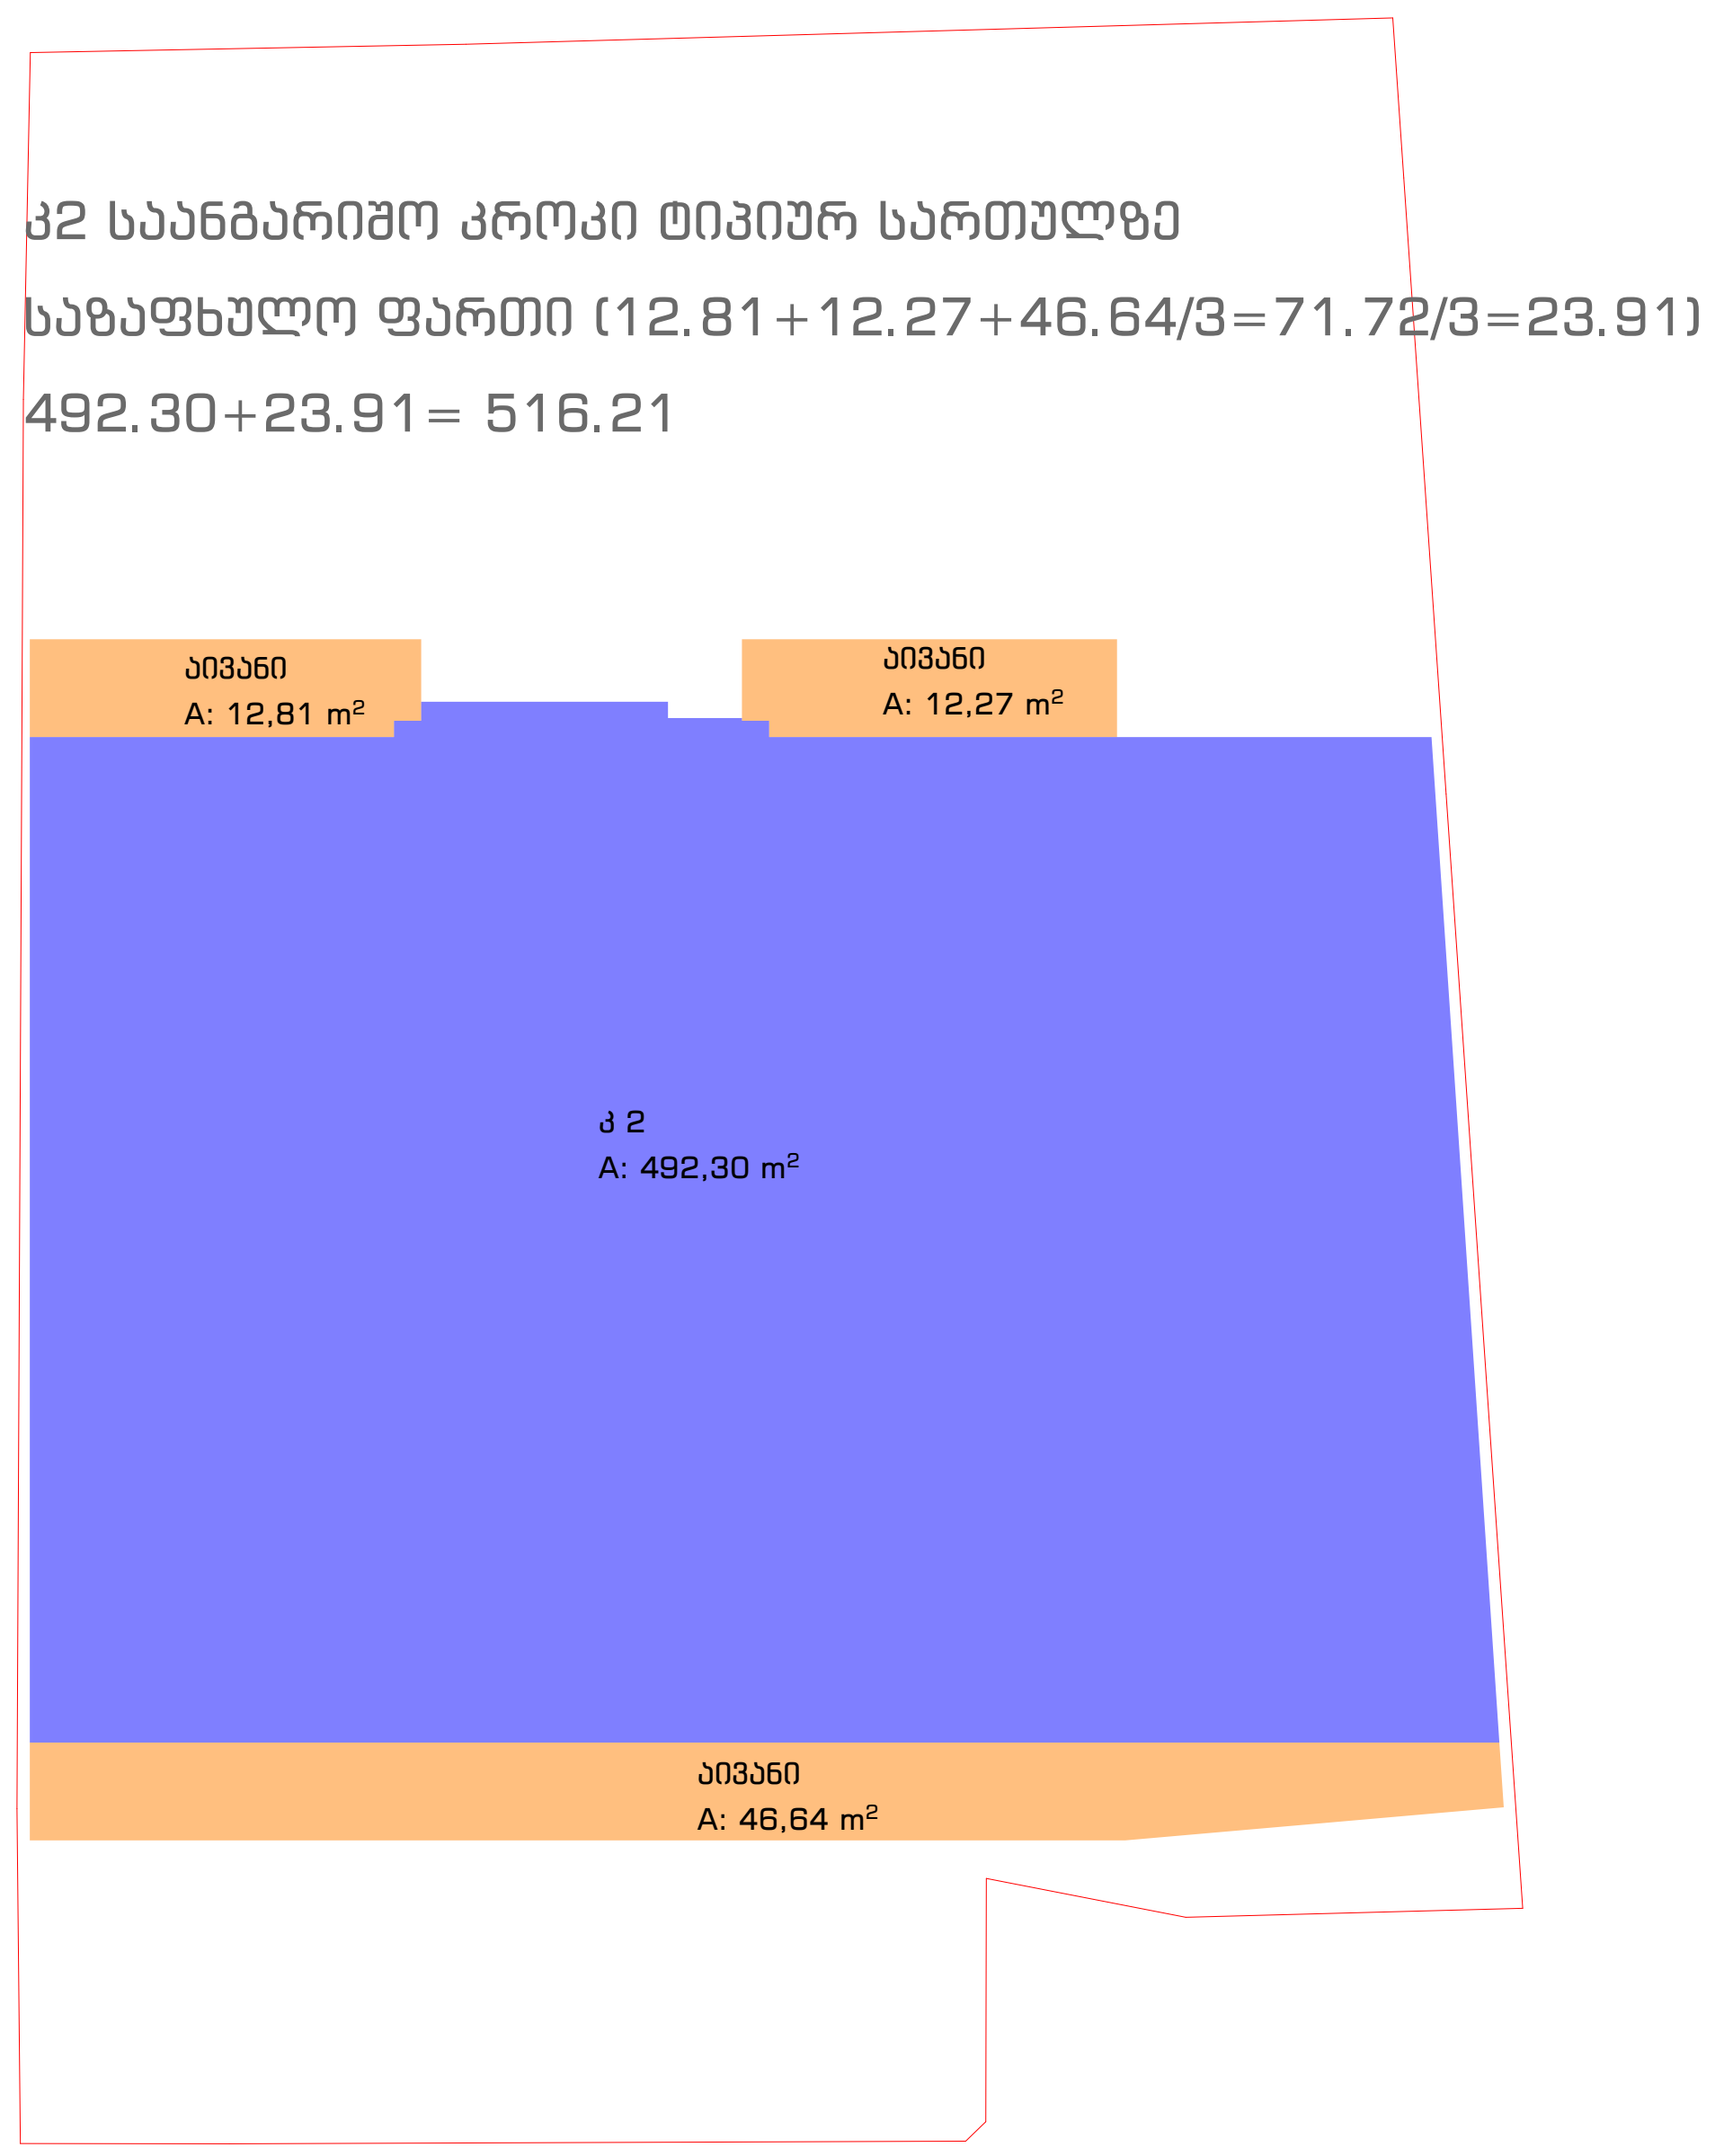

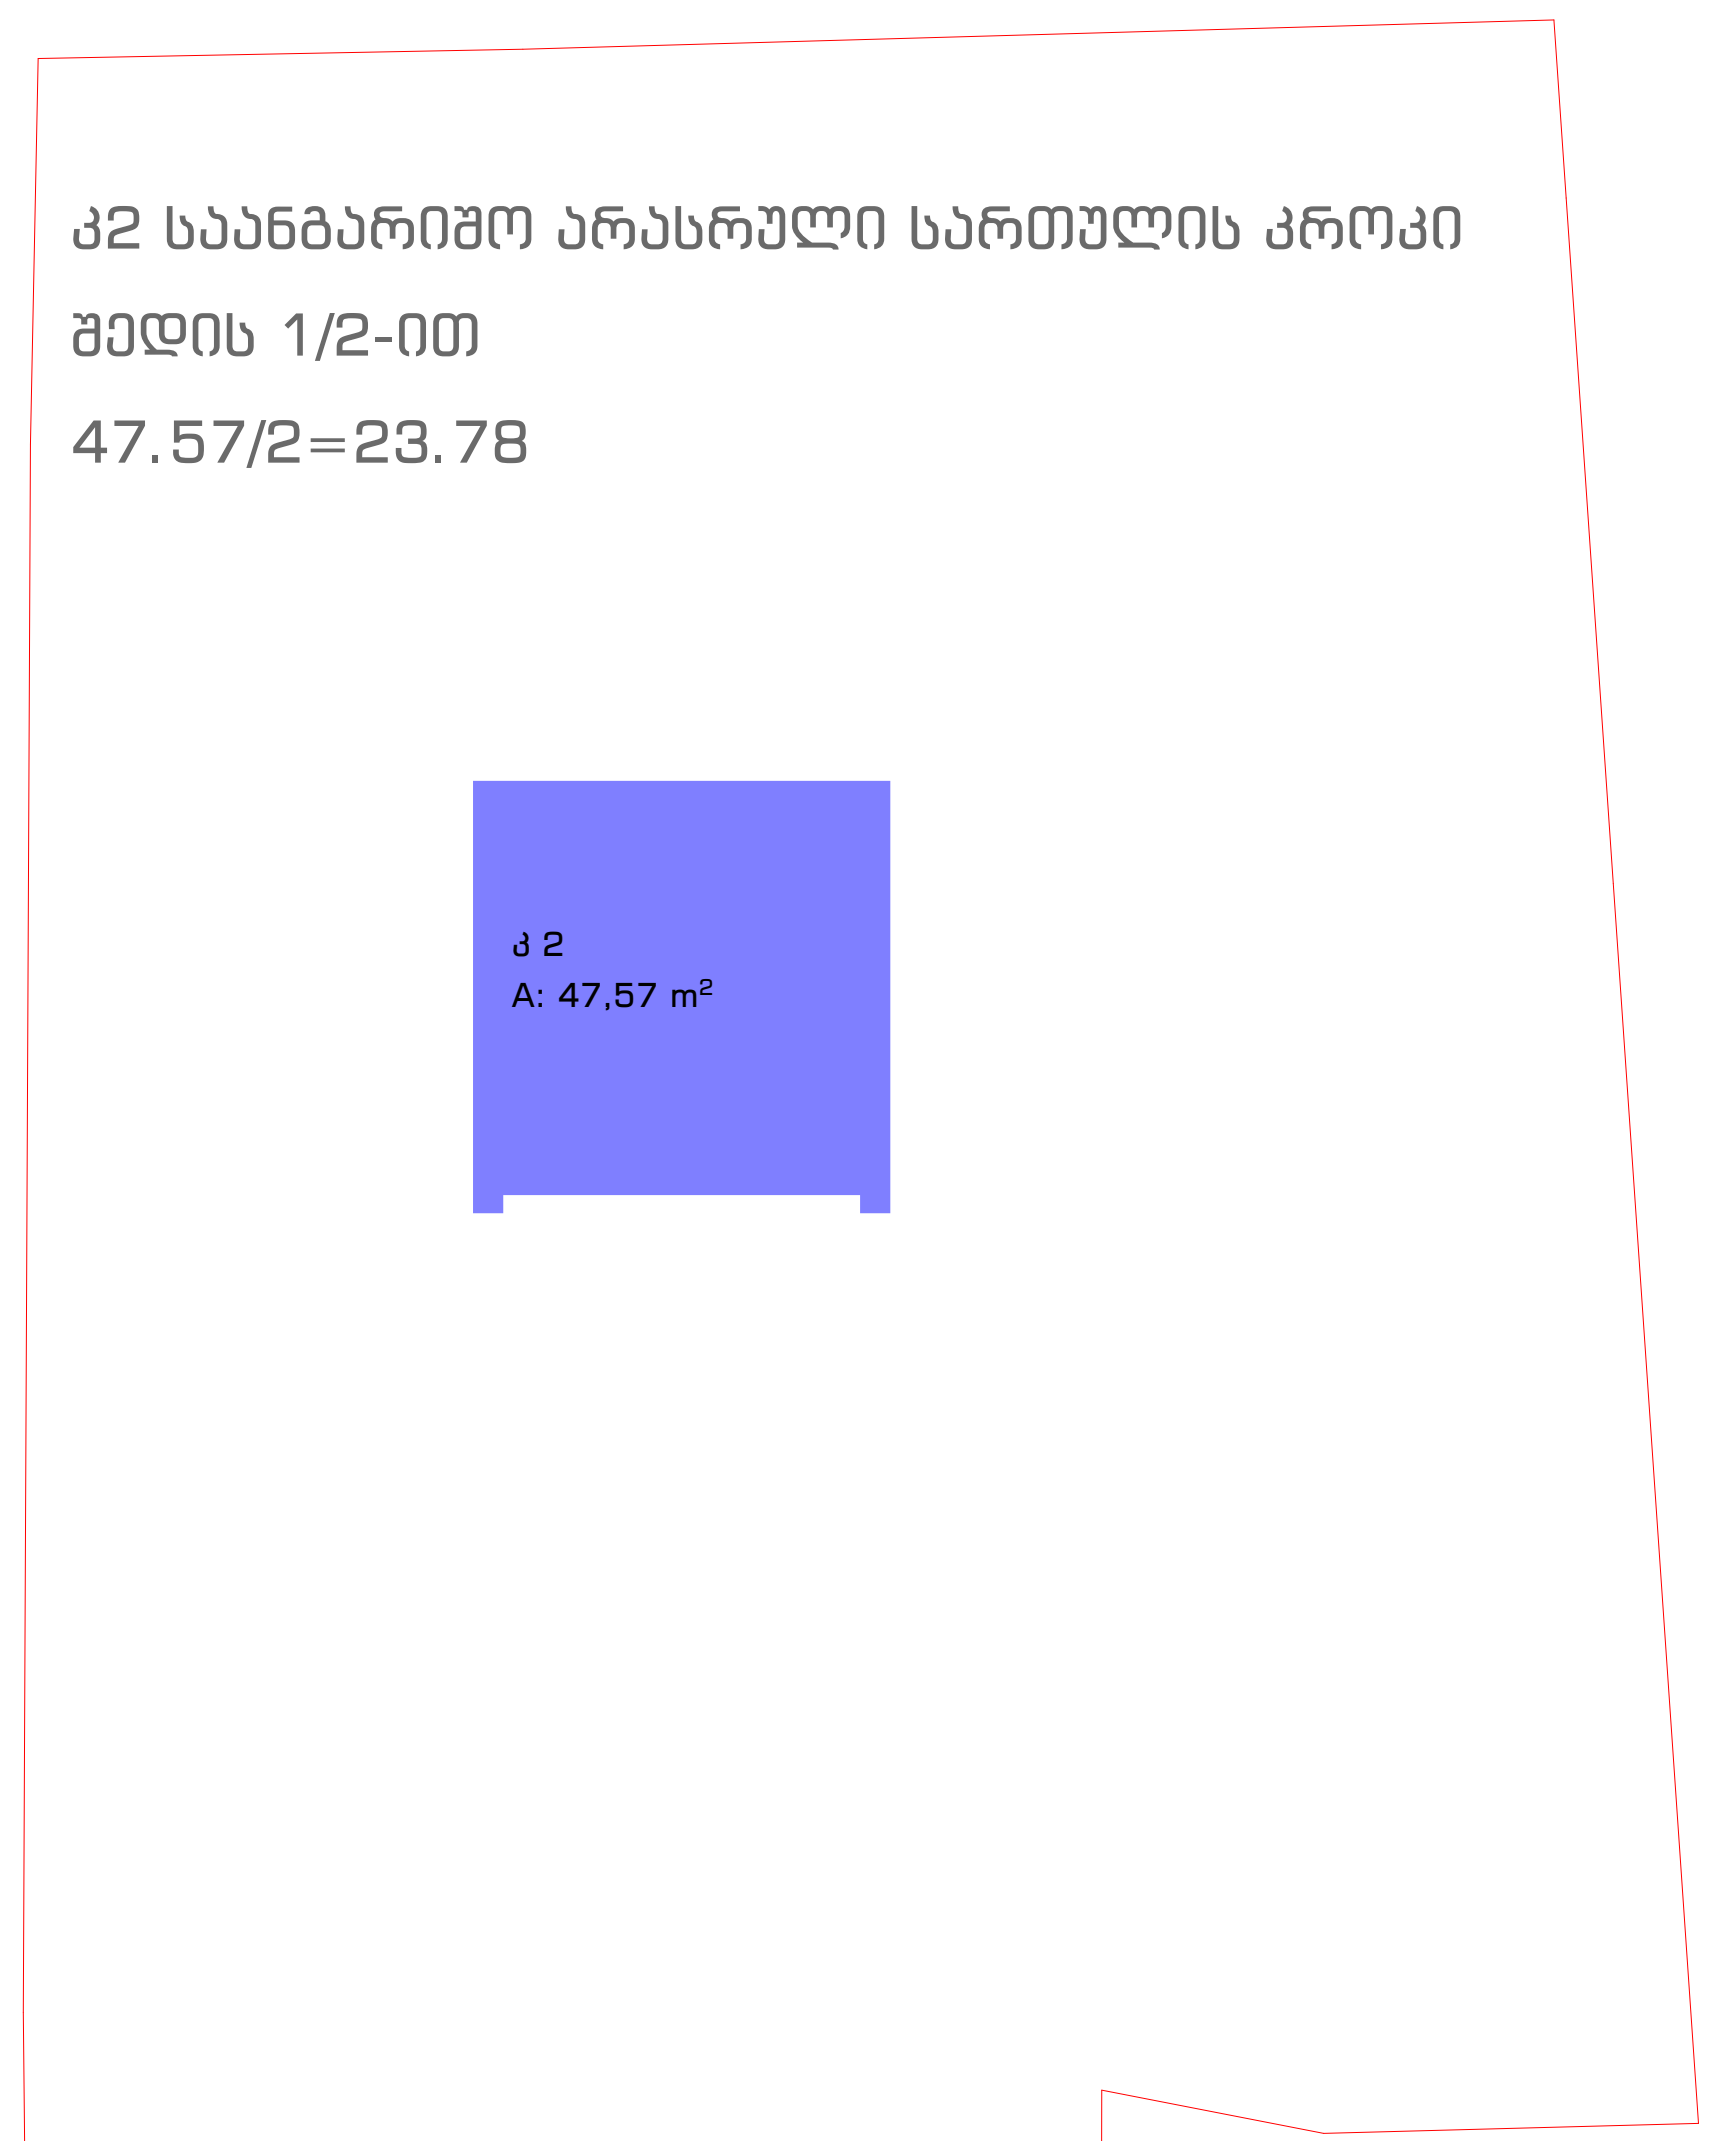

კ2 საანგარიშო კროკი:
376.05+516.21X10+47.52/2=376.05+5162.10+23.78=5561.93
5561.93/987=5.6

STUDIO9
Architectural
Design
www.studio9.ge

საპროექტო ორგანიზაცია
Company name

შ.პ.ს. "სტუდია 9"
ლუბლიანას ქ. #30
თბილისი
საქართველო

პროექტის დასახელება
Job Title

მრავალფუნქციური კომპლექსი.
კომერციული-საოფისე,
საცხოვრებელი

მისამართი:
Address

ქალაქი თბილისი, შავიშვილის ქუჩა #3
(ნაკვ: 01.14.04.029.039)

ექსპლიკაცია:
Explication:

შენიშვნა:
Notes:

1. ნახაზზე ზომები მოცემულია მილიმეტრებში.
2. ექსპლოატაციაში მიღებამდე პროექტში შესაძლებელია განხორციელდეს ცვლილებები.
3. ნახაზის ყველა ცვლილება მშენებლობის პროცესში შეთანხმებული უნდა იყოს პროექტის ავტორთან.

არქიტექტურული ნაწილი

პროექტის სტატუსი Drawing Status	შეს. თარიღი Date
სტადია პროექტი	

შემსრულებლები
performers

თანამდებობა	სახელი.გვარი	ხელმოწერა
დირექტორი	თ. ხაჭომია	
მთავარი არქიტექტორი	მ.ჩხაიძე	
პრ. ავტორი	მ.ჩხაიძე	
არქიტექტორი	ჯ.მაისურაძე	

ნახაზის დასახელება
Drawing title

კოეფიციენტების საანგარიშო კროკები

ინდექსი № INDEX	ფურც. რაოდ. PAGES	ფურცელის ზომა
ა-გ-16		A2

მასშტაბი
Drawing Scale

2023 წ



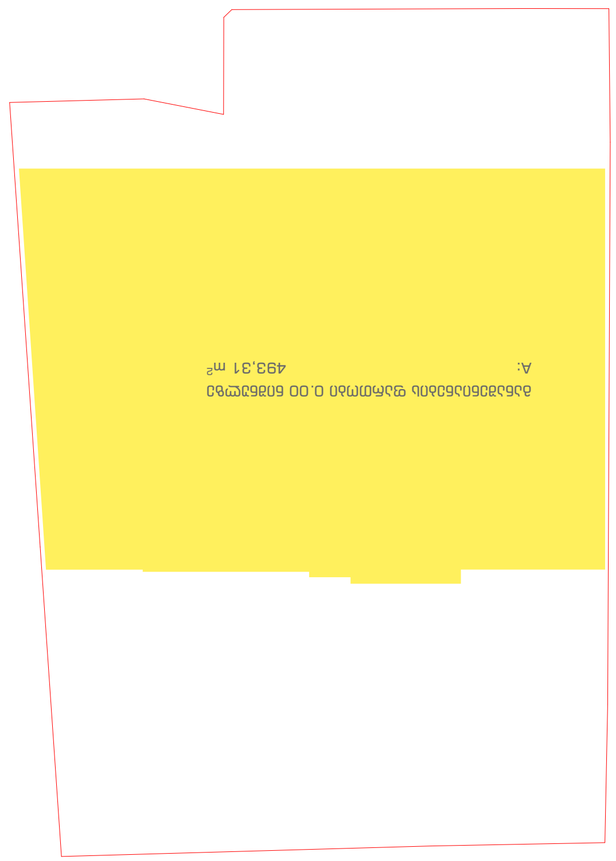

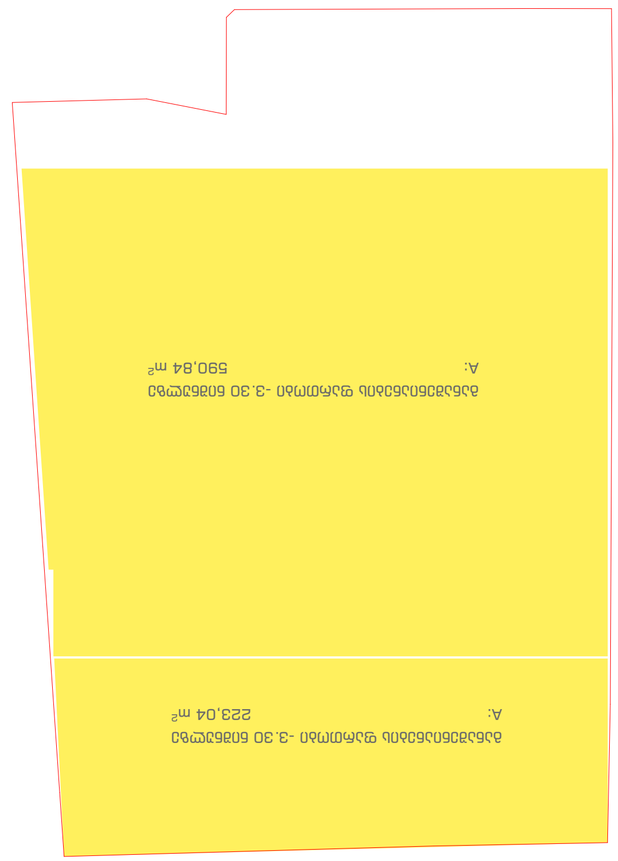

813.88+493.31+(564.30*10)=813.88+493.31+5643.00=6950.19 - ობიექტის საბოლოო ჯამური ფართი













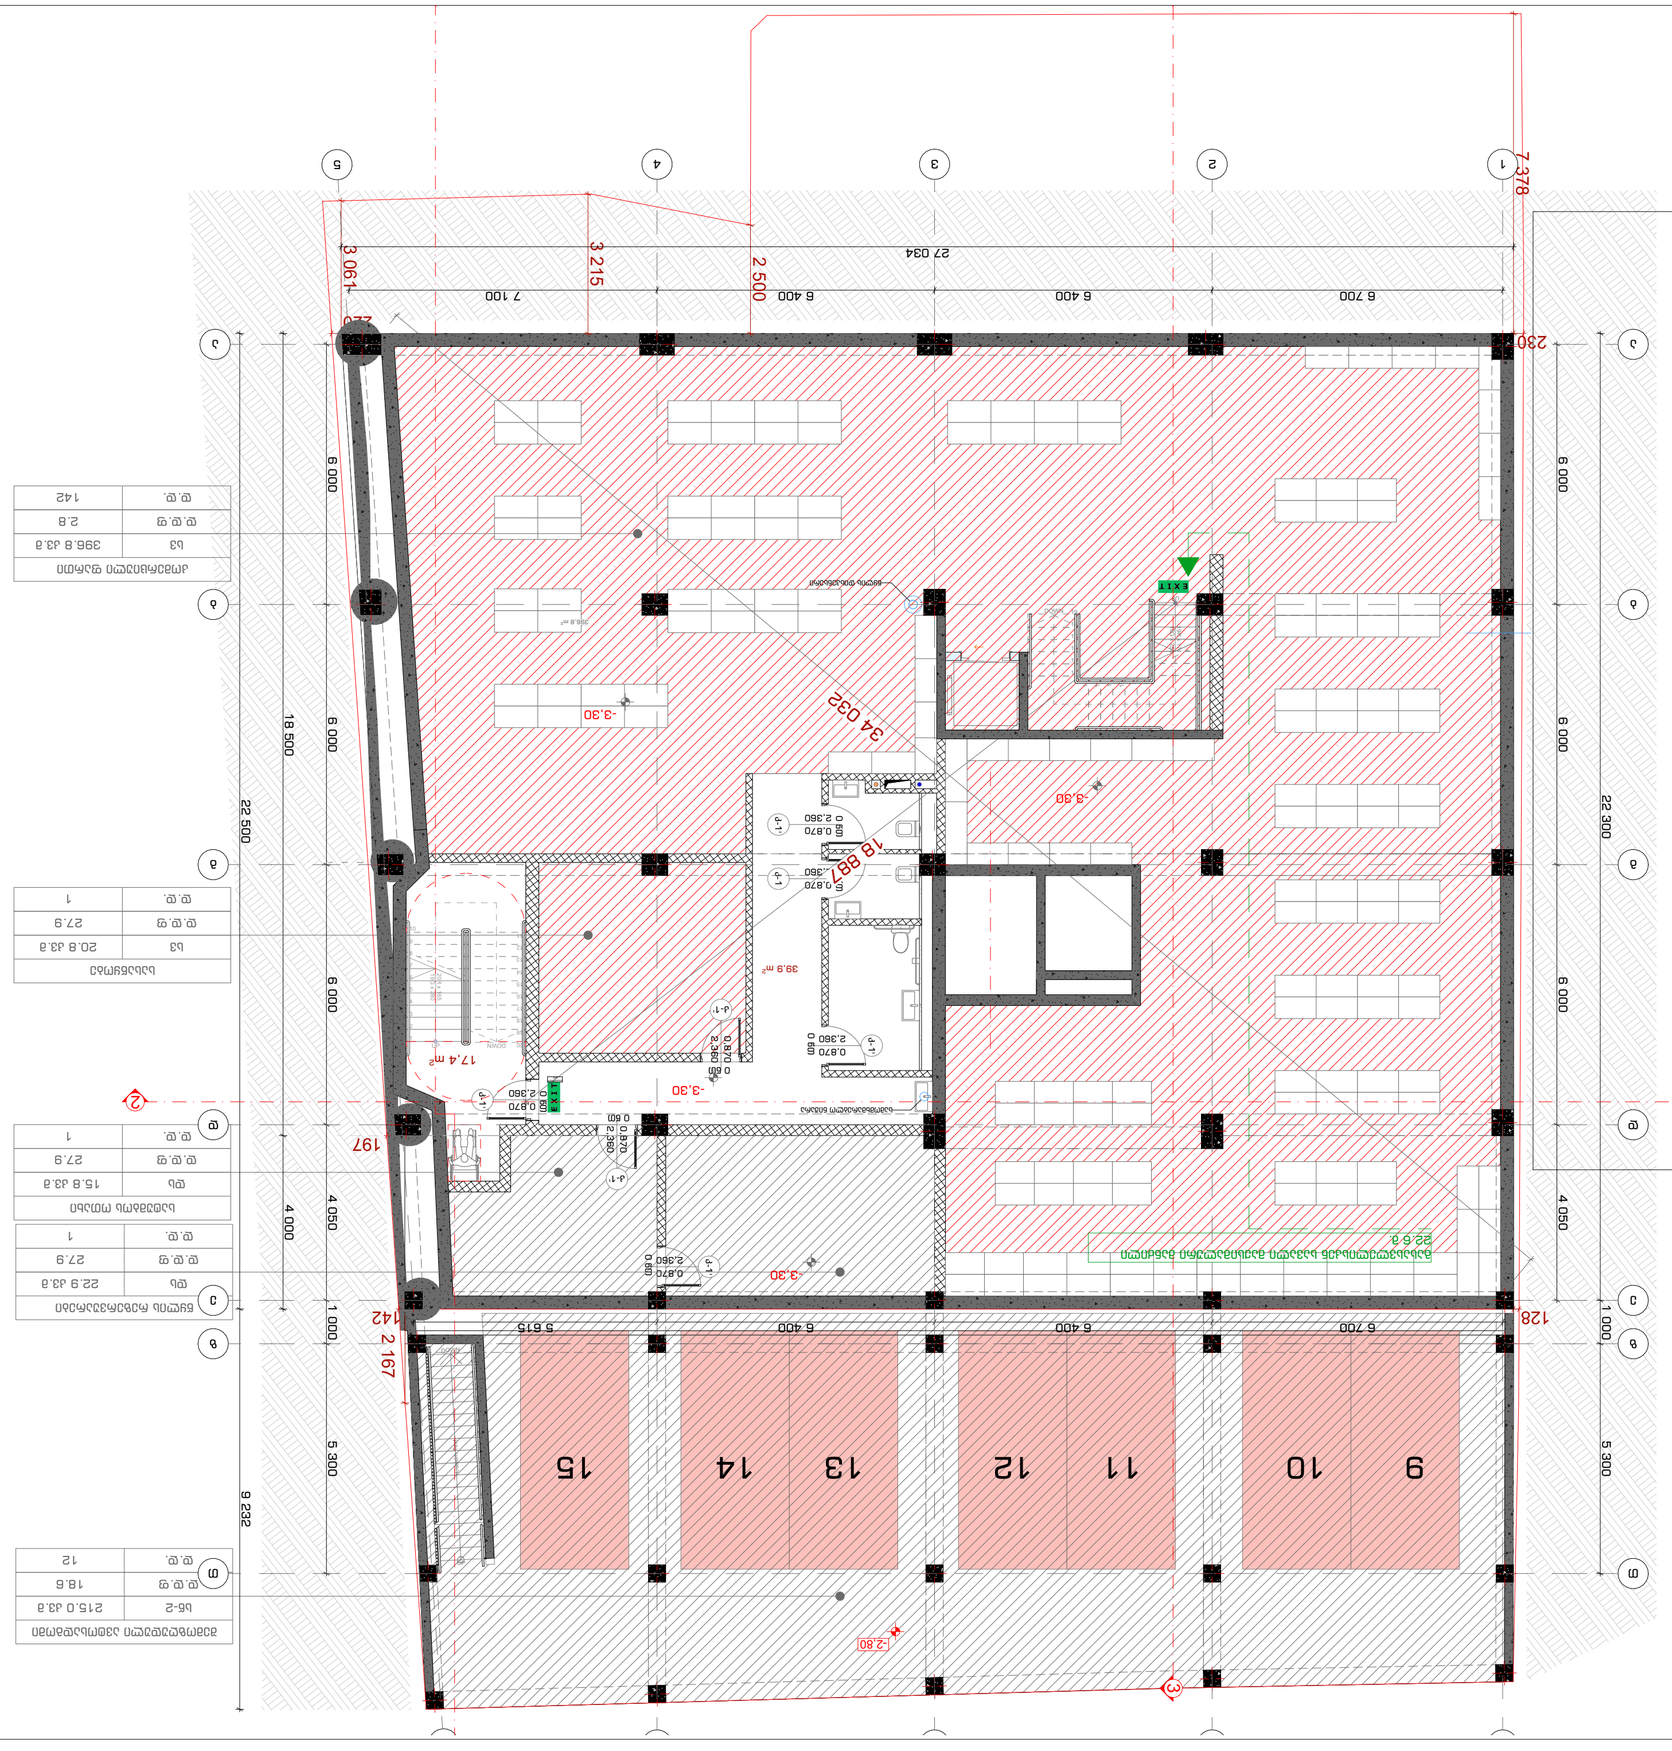
1
2
3
4
5
7 378
27 034
6 700
6 400
7 100
6 400
2 500
3 215
3 061
230
128
22 500
18 500
22 300
6 000
6 000
6 000
6 000
4 050
4 050
1 000
1 000
5 300
5 300
9 232
4 000
197
142
2 167
34 032
18 887
-3.30
-2.80
-3.30
-3.30
-3.30










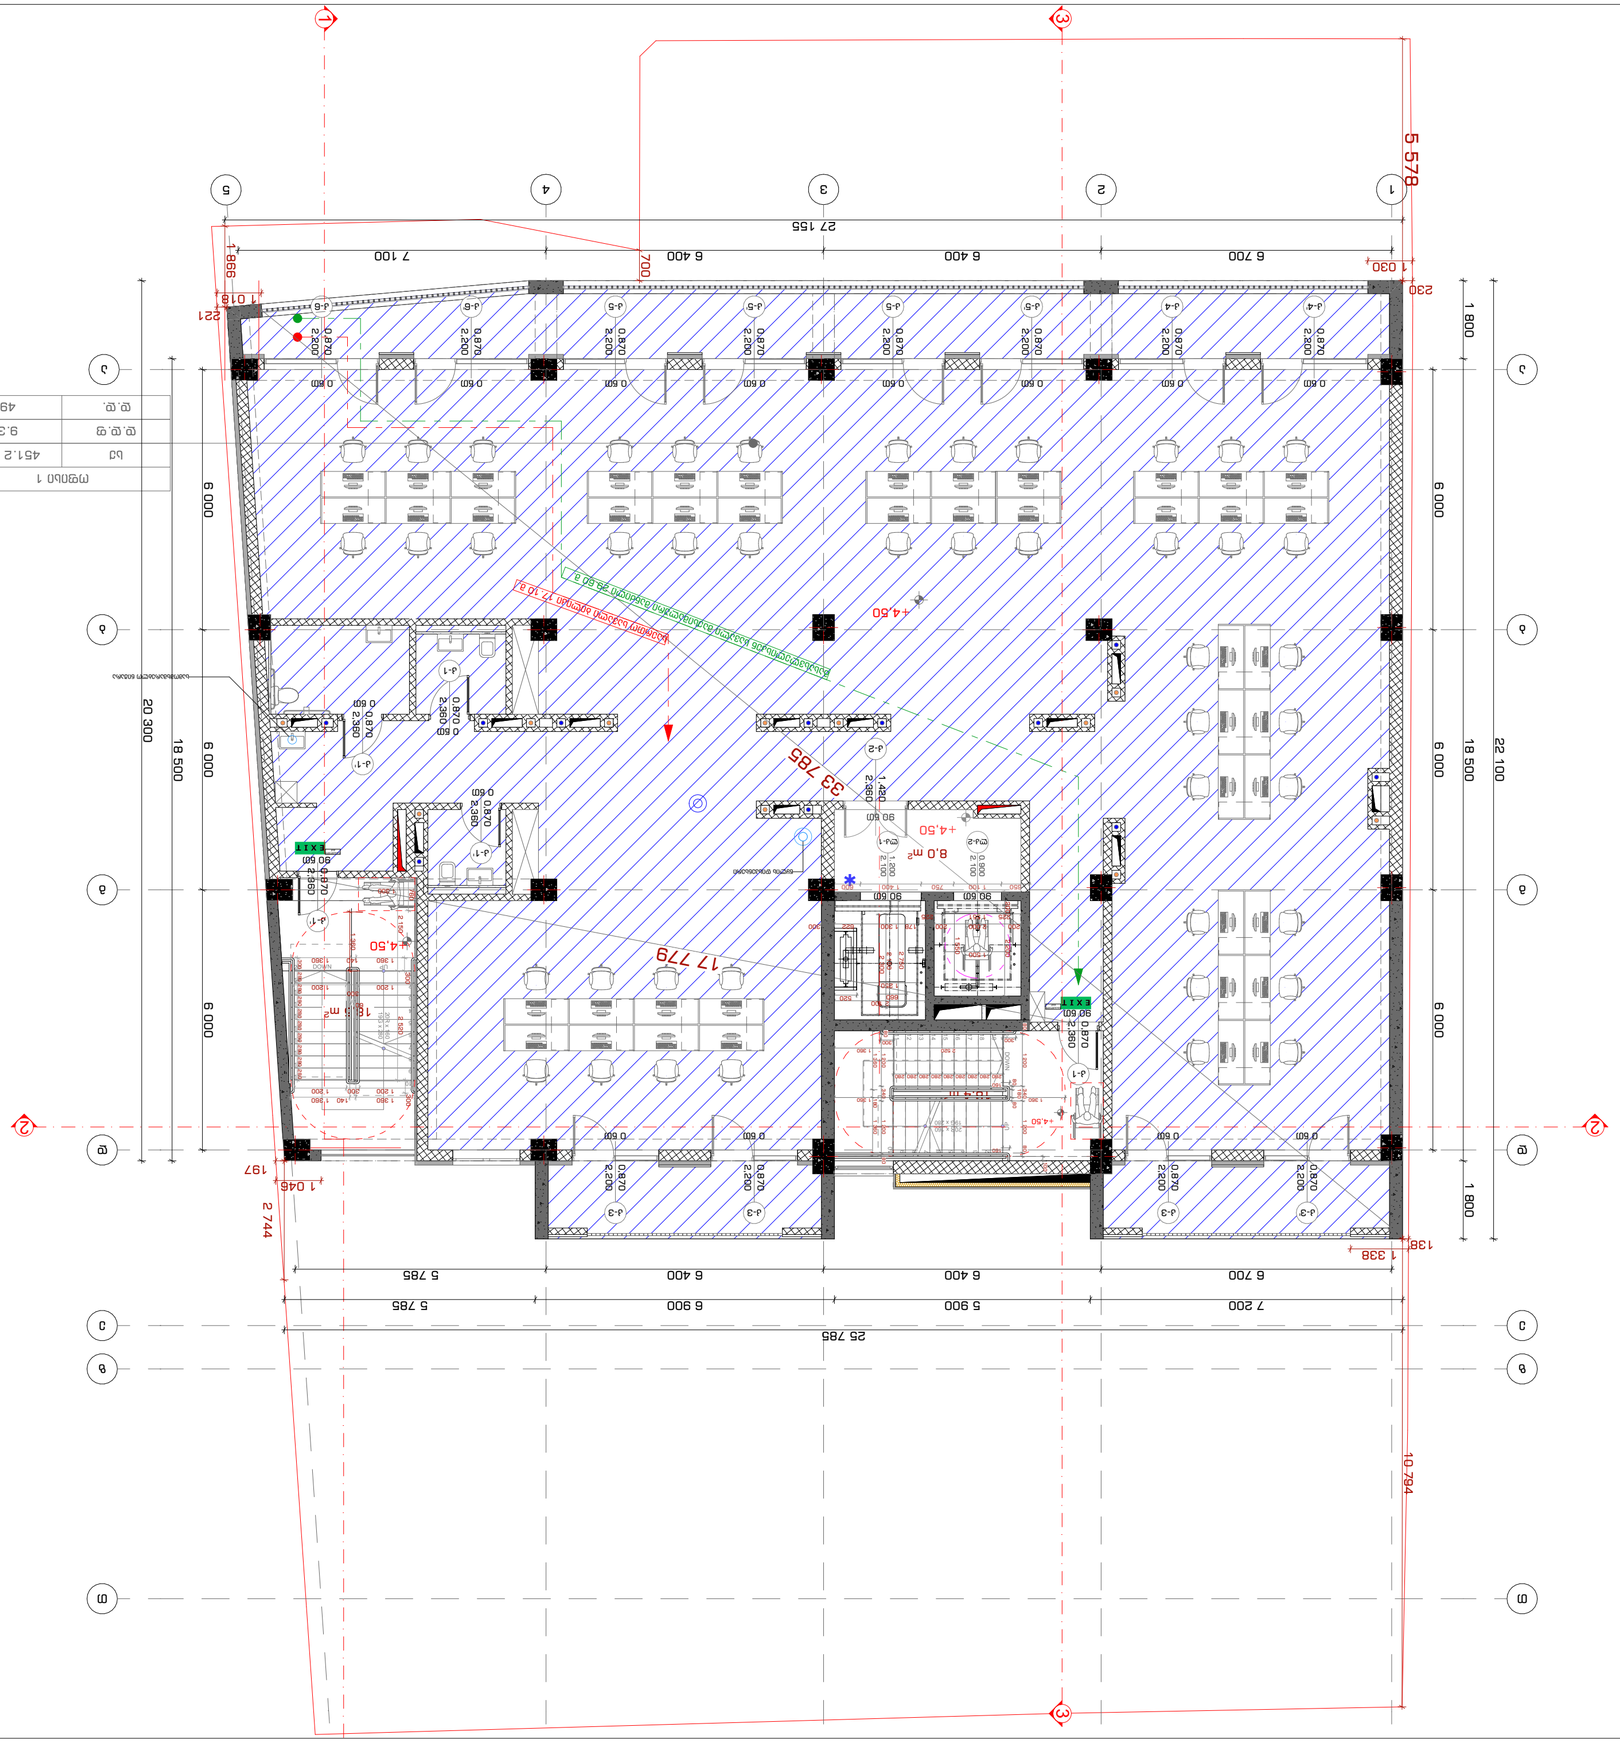
1
2
3
4
5
5 578
27 155
7 100
6 400
6 400
6 700
1 030
230
998
700
1 018
221
1 800
6 000
6 000
18 500
22 100
20 300
18 500
6 000
6 000
6 000
25 785
7 200
5 900
6 400
6 400
5 785
5 785
10 794
33 785
17 779
2 744
1 045
197
1 338
138
+4.50
8.0 m²
18.5 m²
18.5 m²
90.60m
0.60m
0.870
2.200
2.380
1.420
2.260
1.800
2.100
EXIT
d-1
d-2
d-3
d-4
d-5
d-6
ექსპლიკაცია
ნიშნები:
Notes:
Drawing title
Company name
Address
Architect
Drawing Status
Date
Drawing Scale
INDEX
Pages
Author
2022 6
A2
1:100
STUDIO9
Architectural
Design
www.studio9.ge

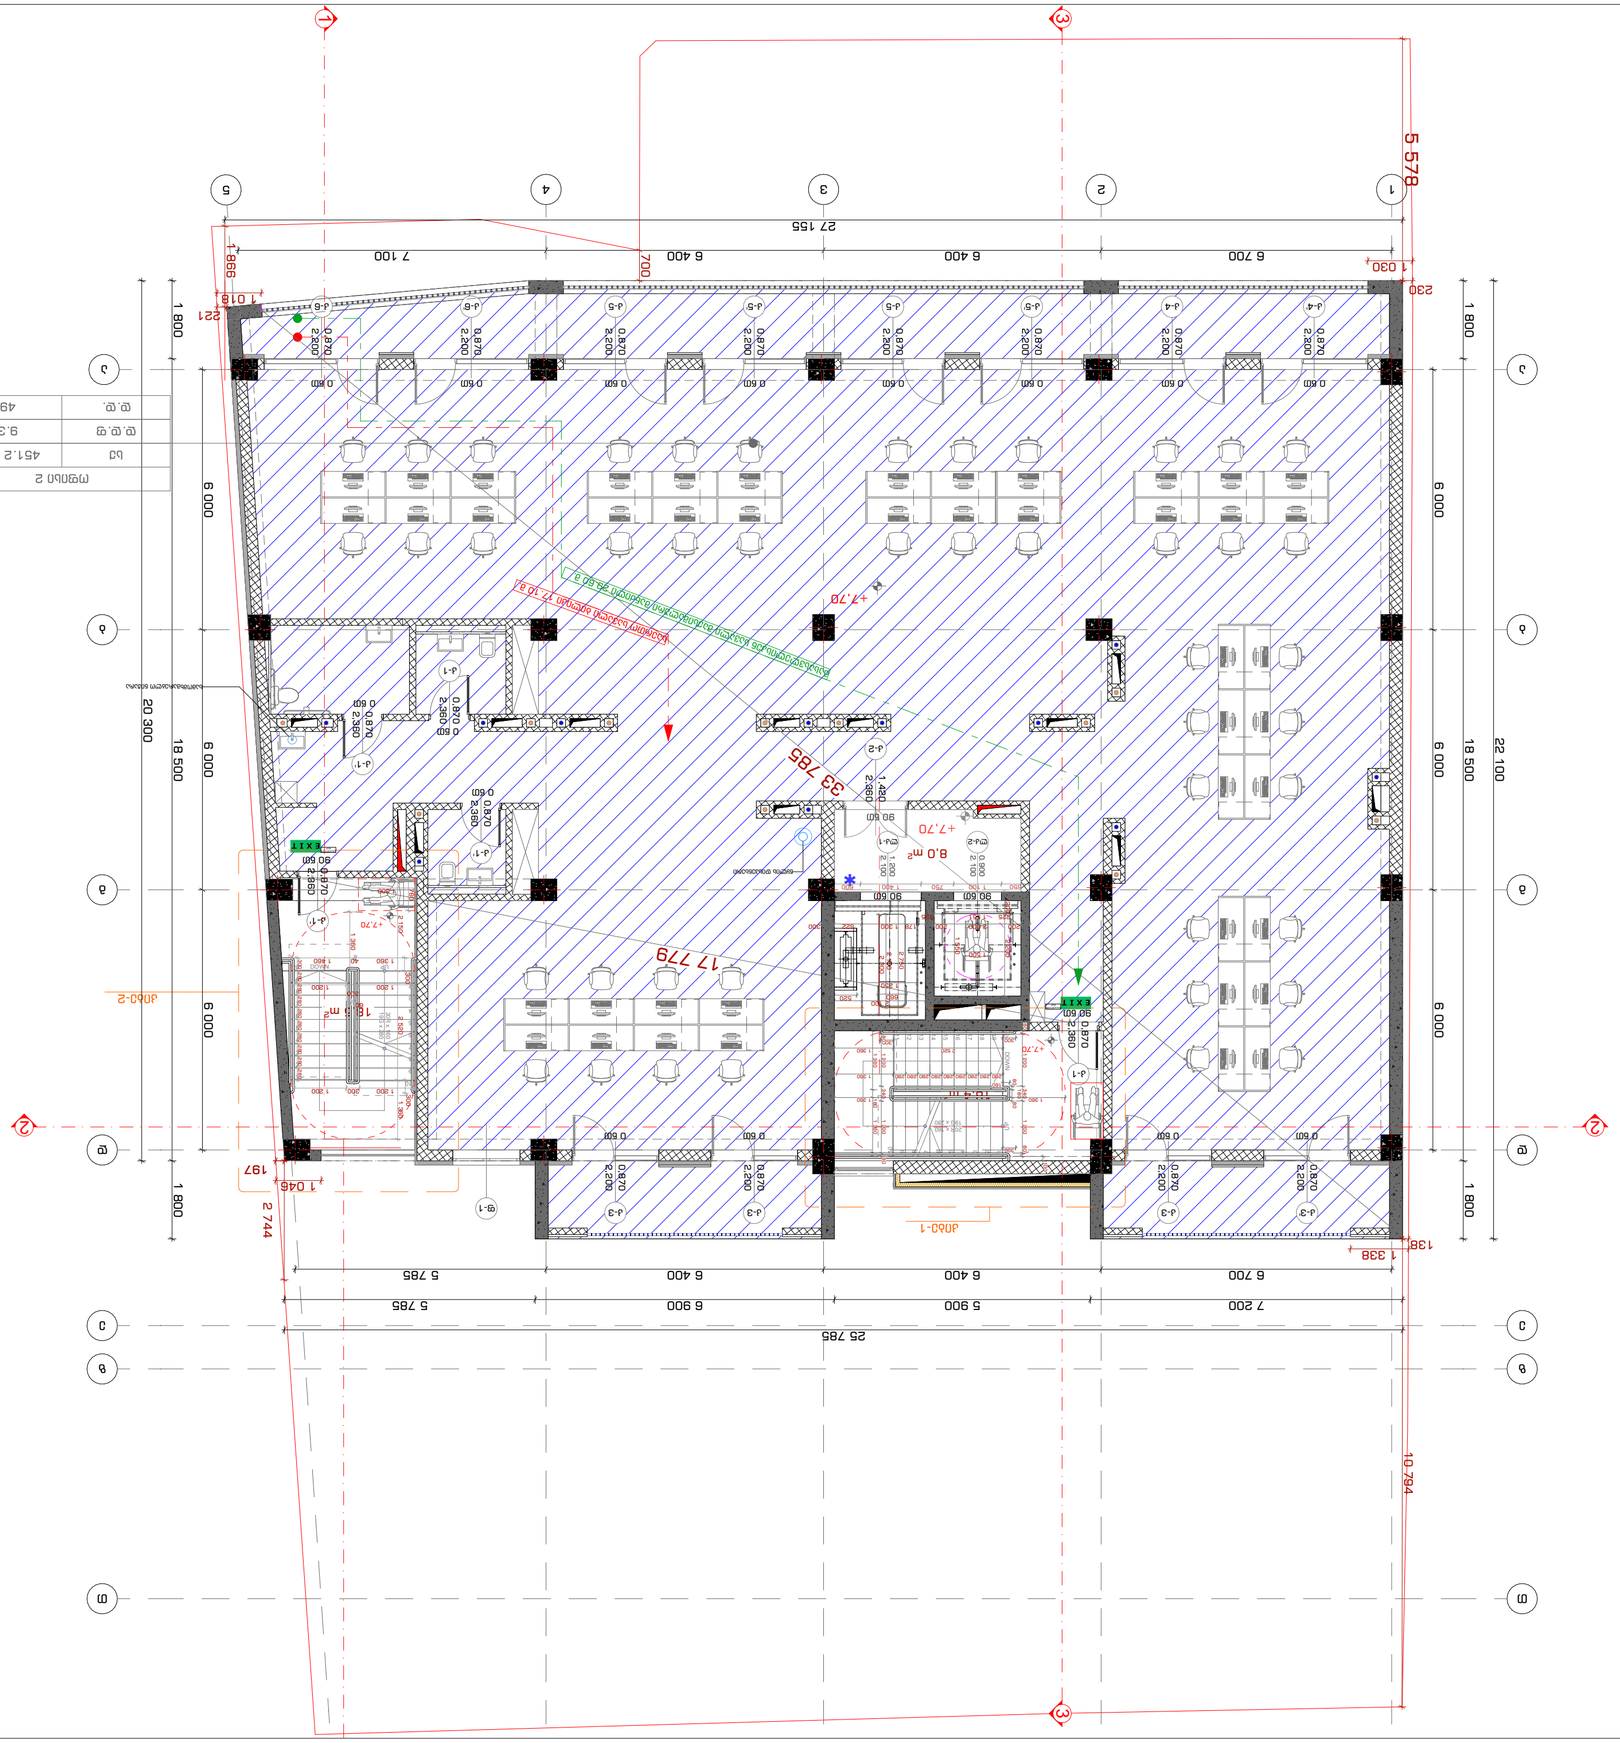

მოცულობა 2	
ნაკ	451.2 კუბ.მ
ფ.ფ.ფ	9.3
ფ.	49

ნახაზის დასახელება Drawing title	
III სართული +7,70 ნიშნულის იატაკის გეგმა III floor +7,70 level floor plan	
ნახაზის ნომერი INDEX	A-A-21
ფურცლის ნომერი PAGES	
ნახაზის მასშტაბი Drawing Scale	1:100
	A2

2022 6

კომპანიის დასახელება
Company name

შ.პ.ს. "სტუდიო 9"
ქუთაისი, ე. წერეთლის #30
info@studio9.ge
www.studio9.ge

პროექტის დასახელება
Job Title


მისამართი:
Address:

ნახაზის ლეგენდა:
Explication:

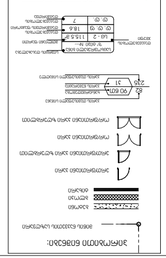
ელექტრო ქსელის ხაზი
ბეტონი
ხის
ალუმინი
ქვა
ფანჯრის ღიობი
კარის ღიობი

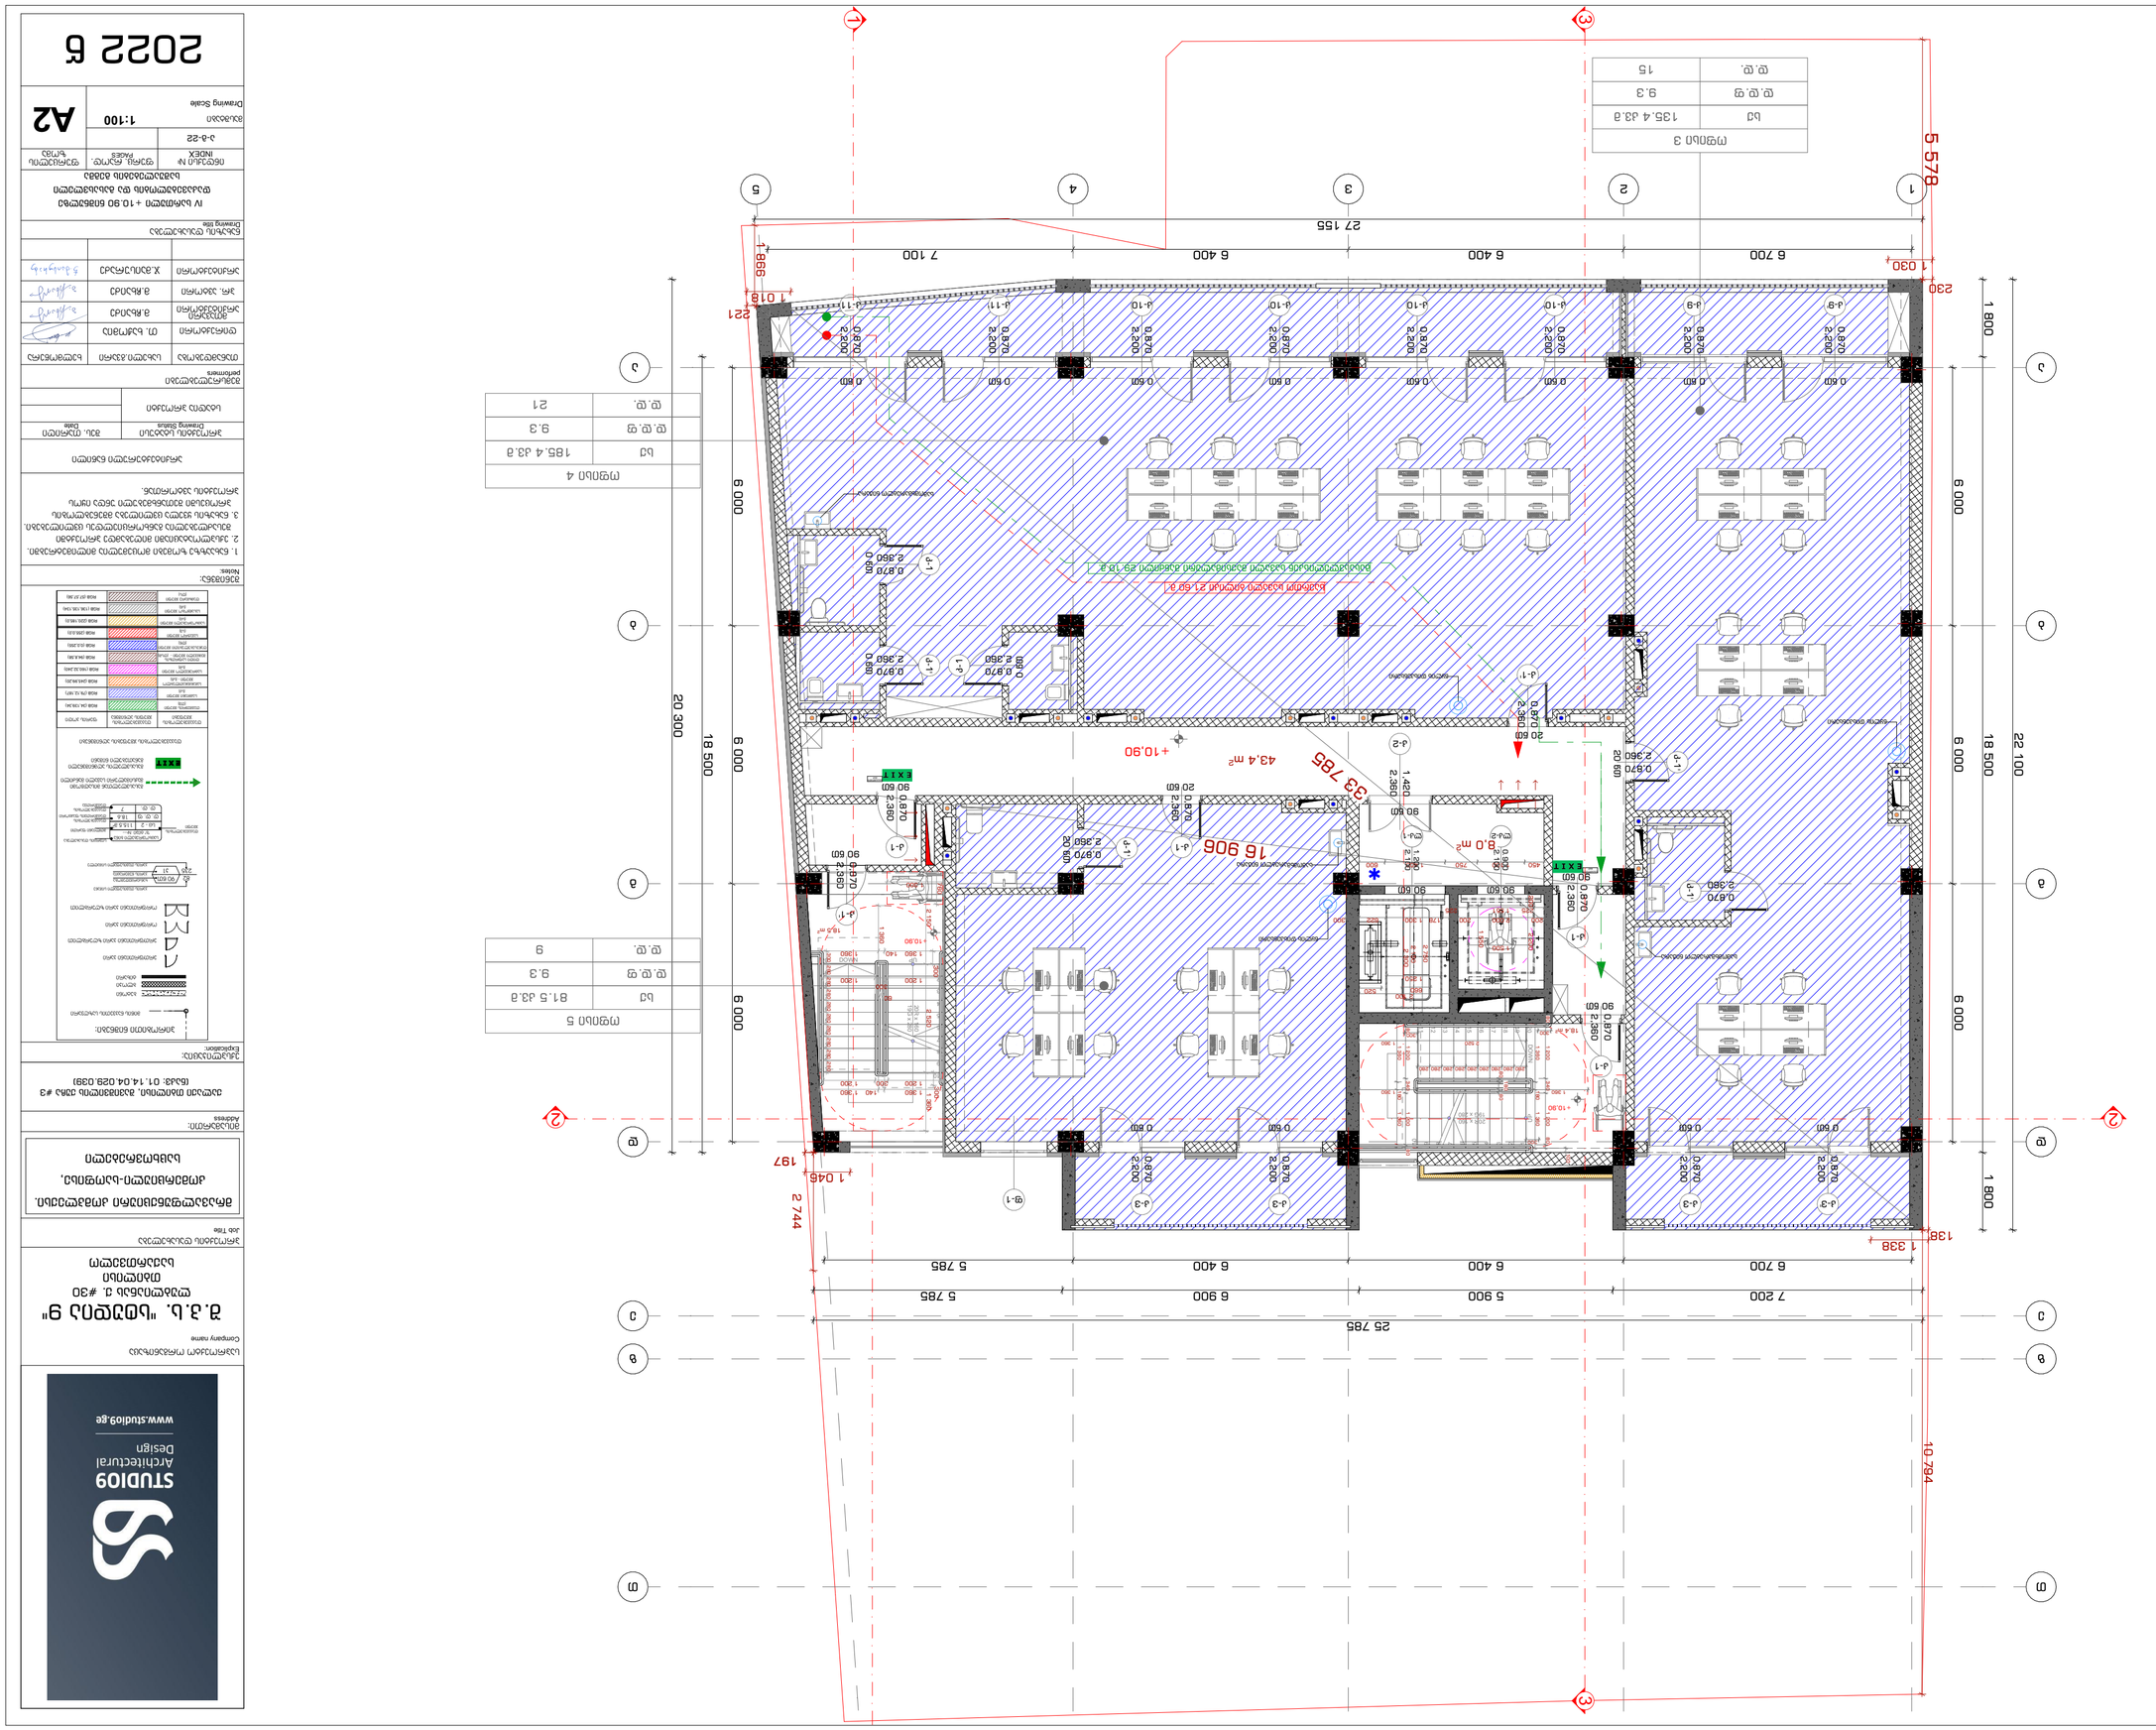
1
3
5 578
27 155
7 100
6 400
6 400
6 700
1 030
230
1 018
986
21
1 800
6 000
6 000
18 500
22 100
20 300
18 500
6 000
6 000
6 000
1 800
25 785
7 200
5 900
6 400
6 400
6 700
5 785
6 900
5 785
2 744
197
1 045
1 338
138
10 794
33 785
16 906
+10.90
43.4 m²
8.0 m²
EXIT
90 60
20 60
0.870
2.360
0.970
2.360
0.970
2.220
0.60
1.420
2.360
1.320
1.360
1.400
1.500
1.360
1.360
1.360

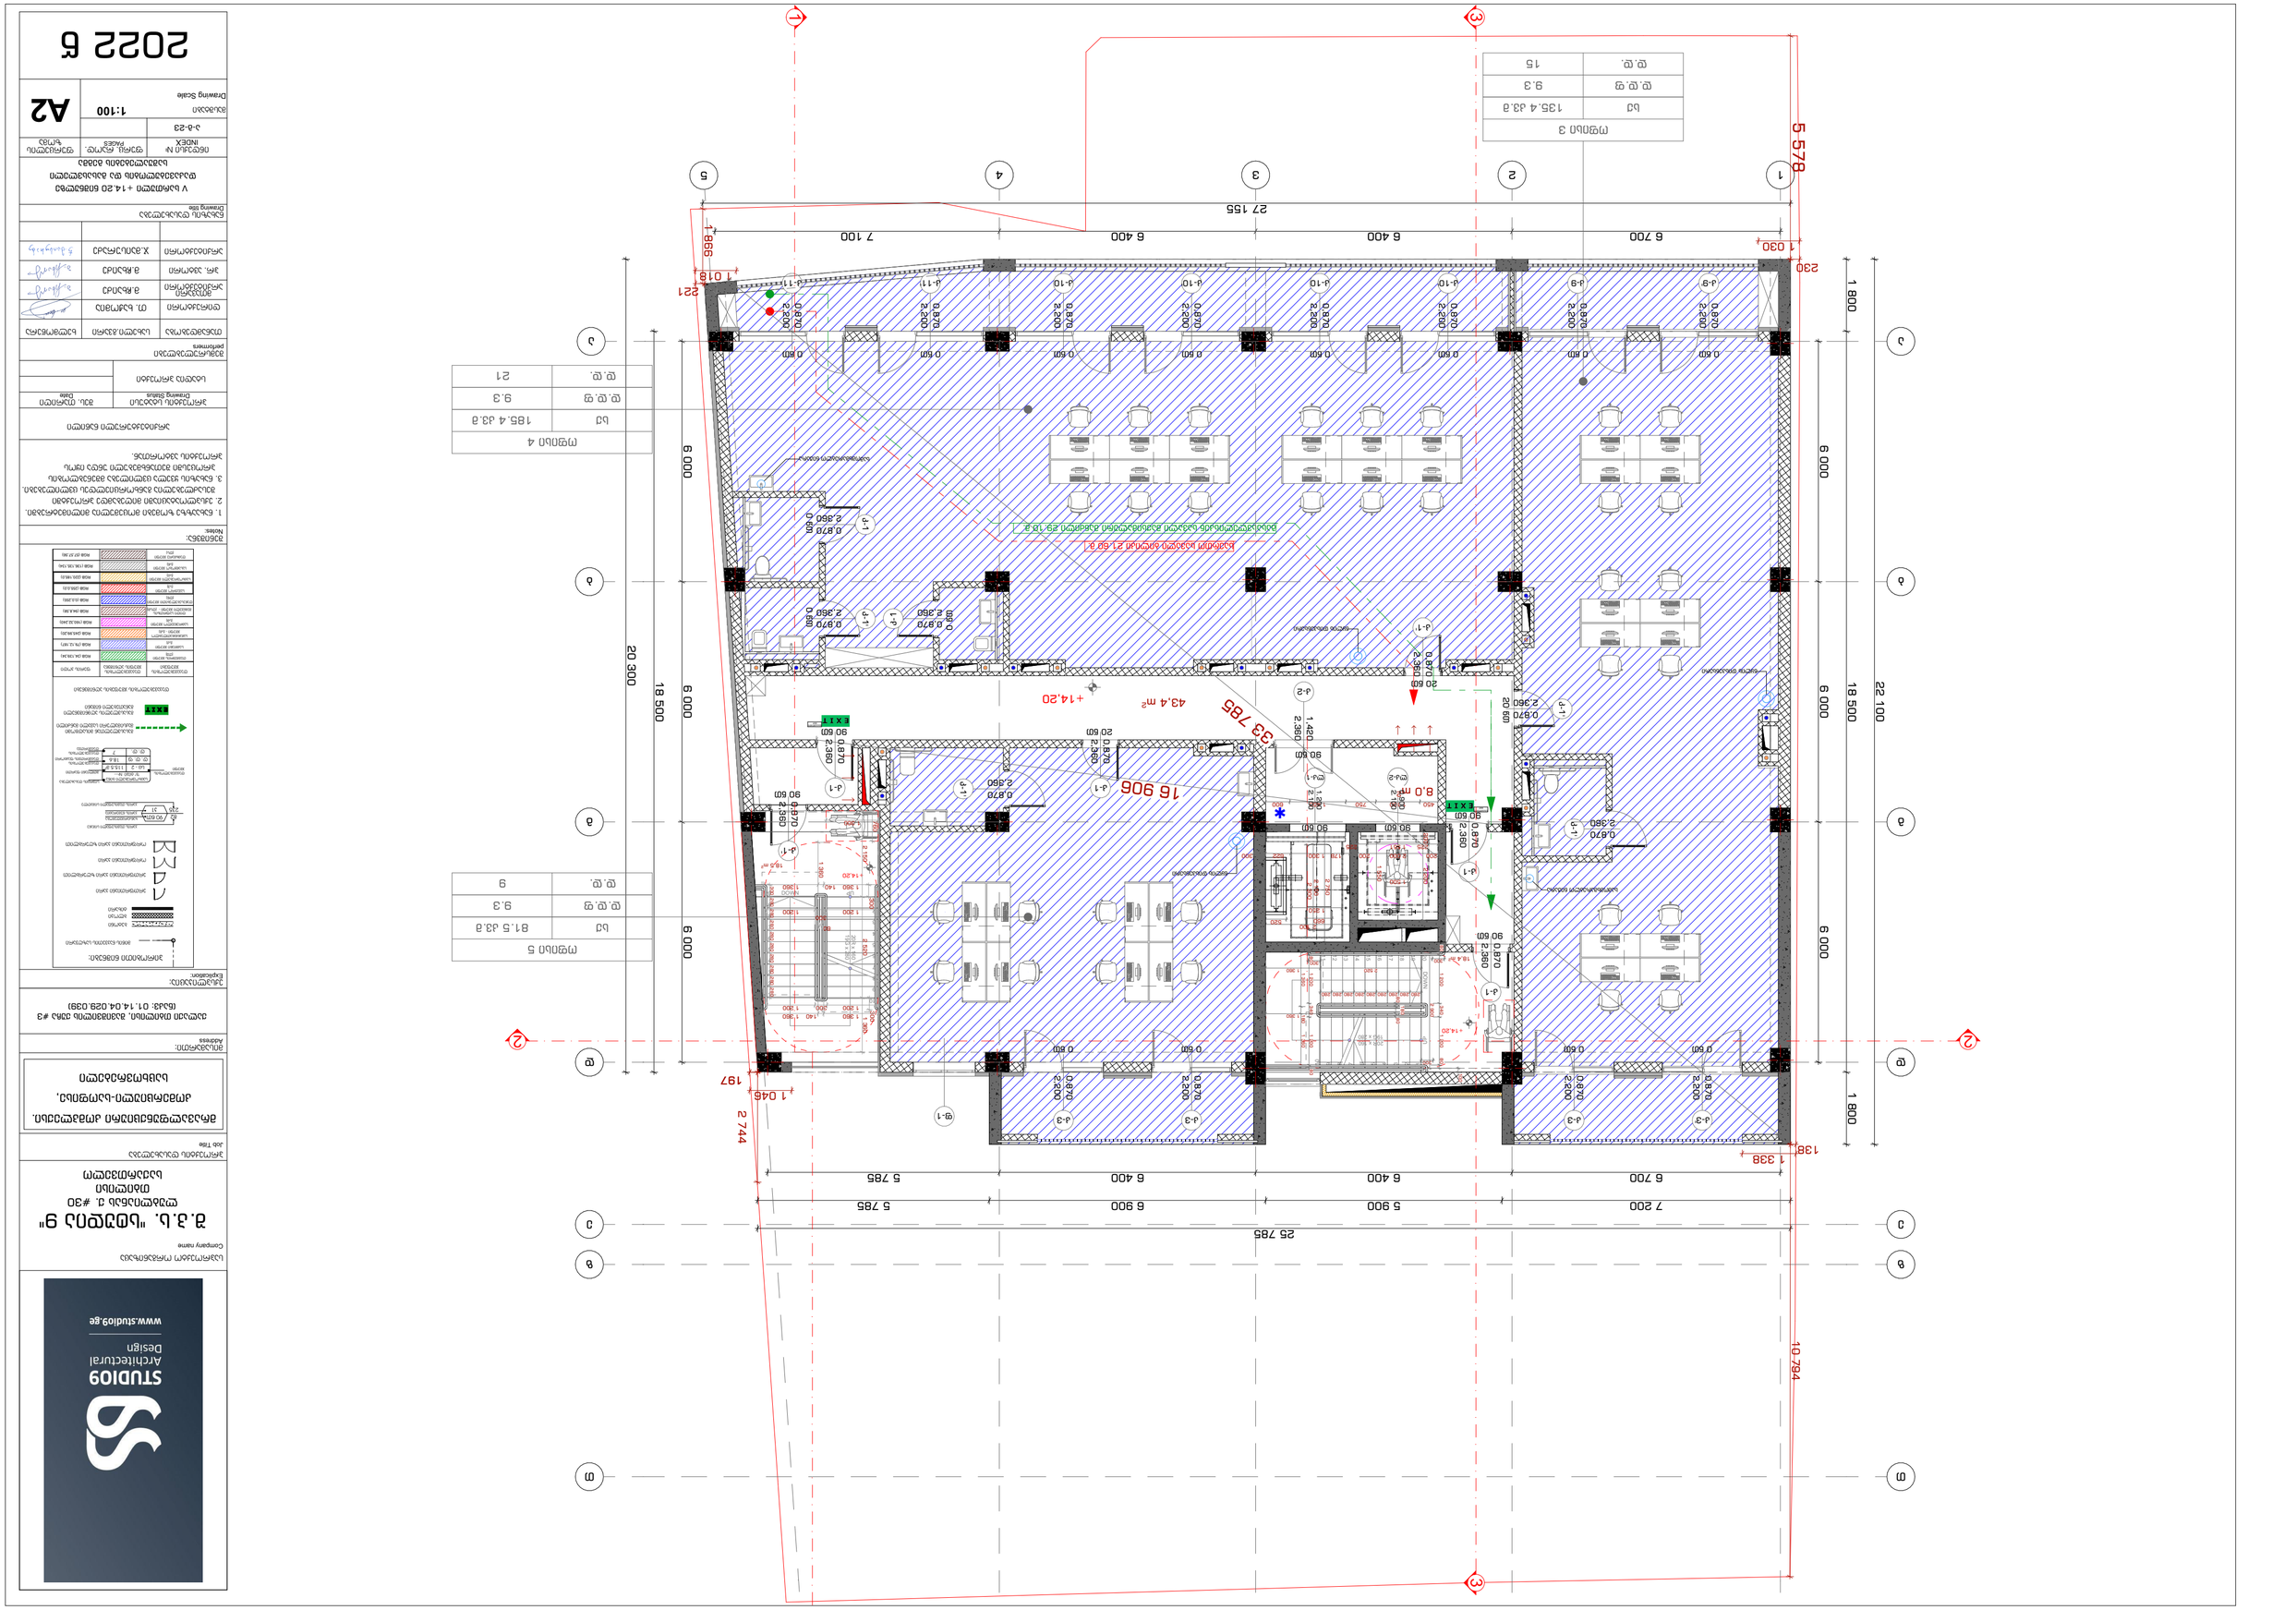
1
3
5 578
27 155
5 900
6 400
7 100
6 700
1 030
230
1 018
986
21
1 800
6 000
18 500
22 100
20 300
25 785
7 200
5 785
1 338
138
10 794
2 744
1 045
197
33 785
16 906
43.4 m²
+14.20
8.0 m
E X I T
ოფისი 4
ოფისი 5
ოფისი 3

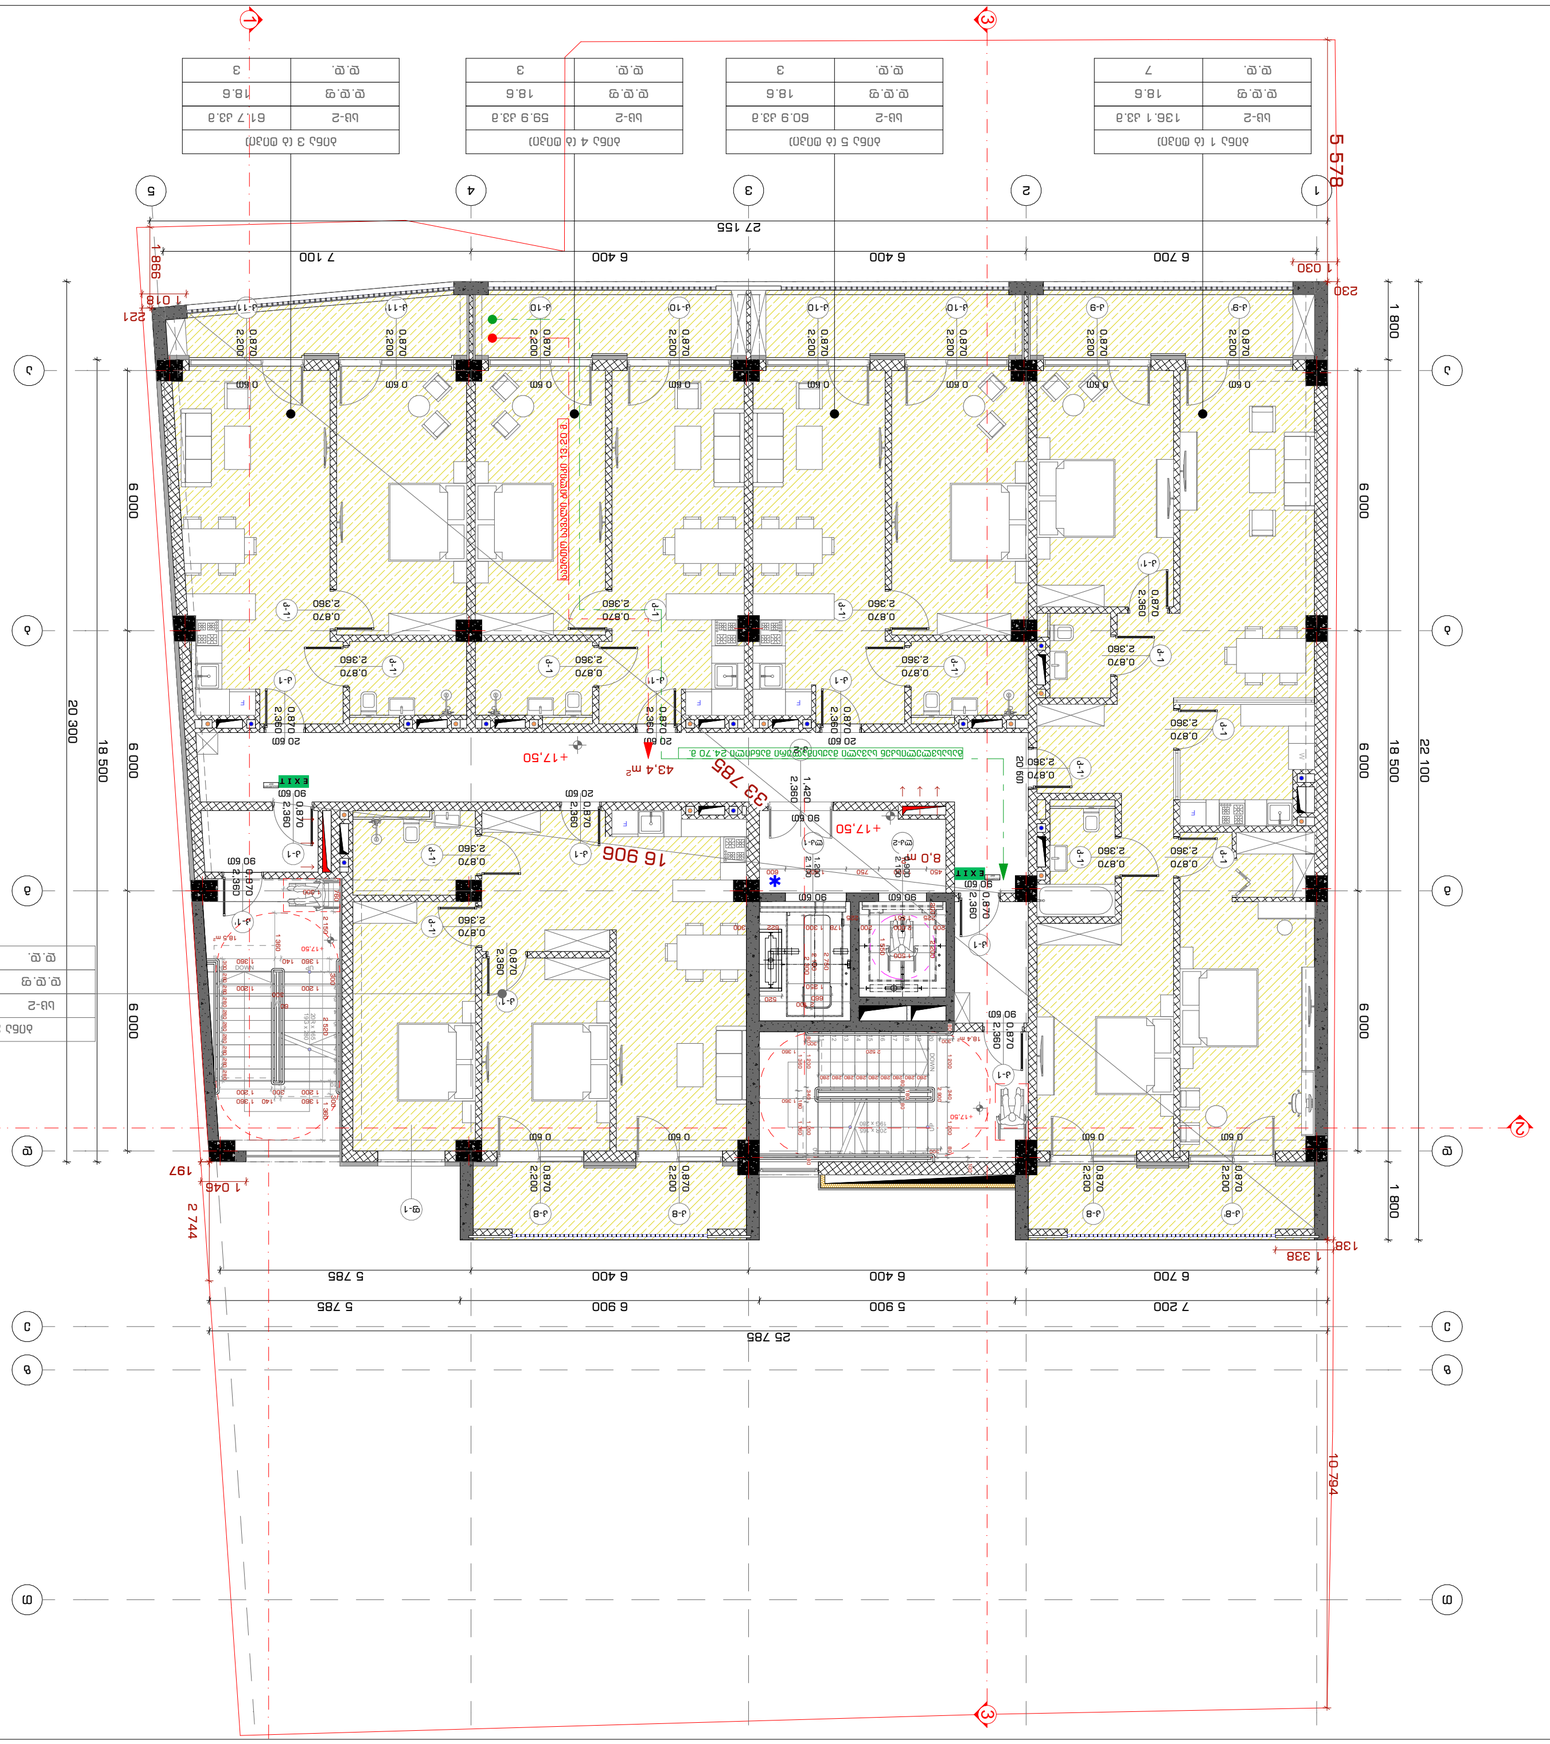








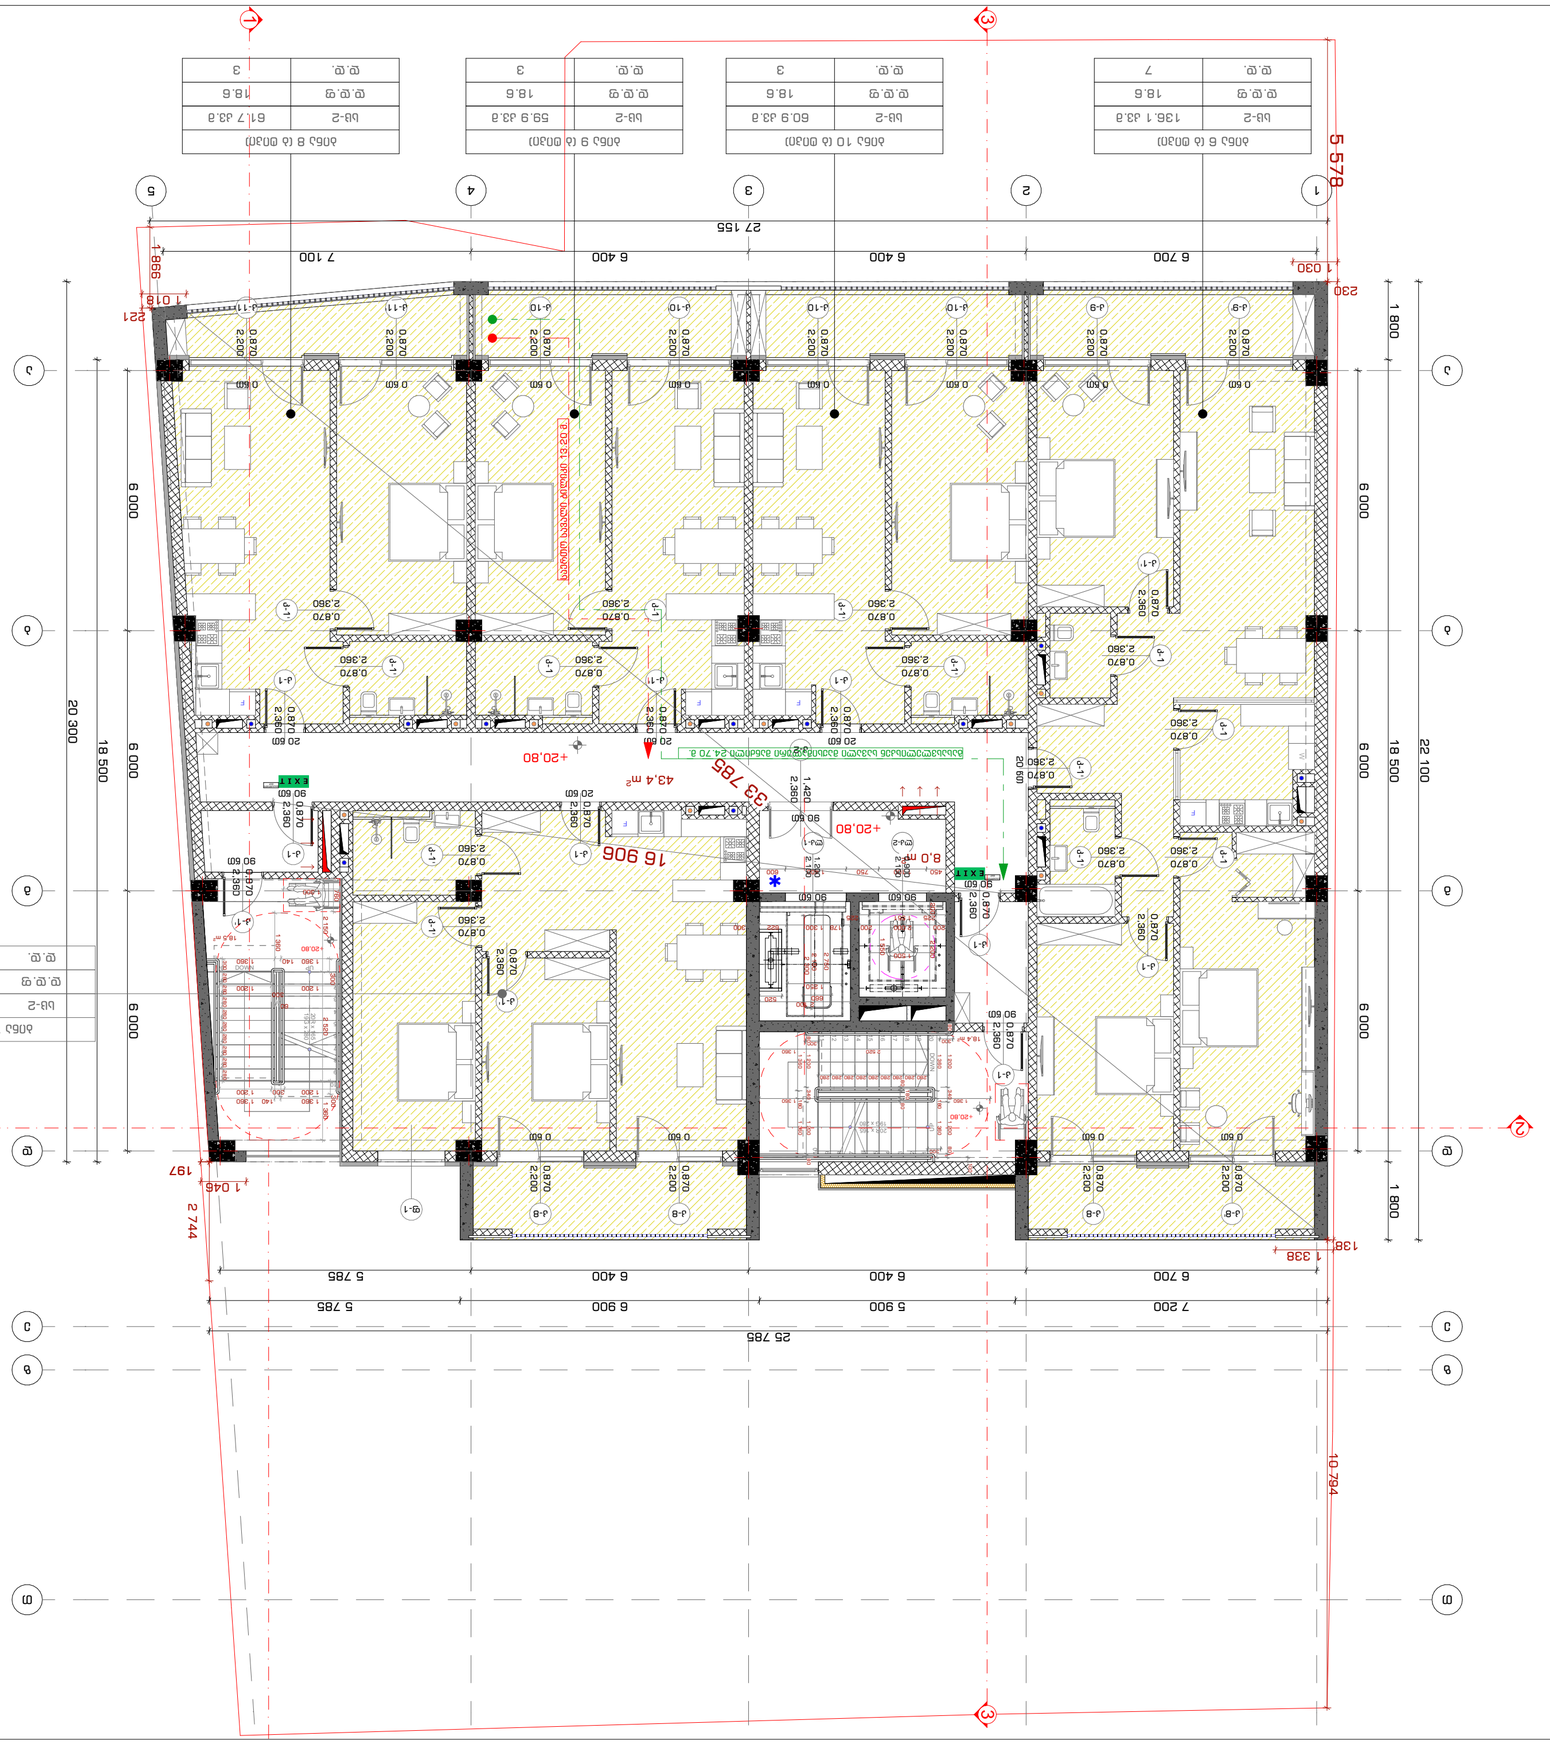












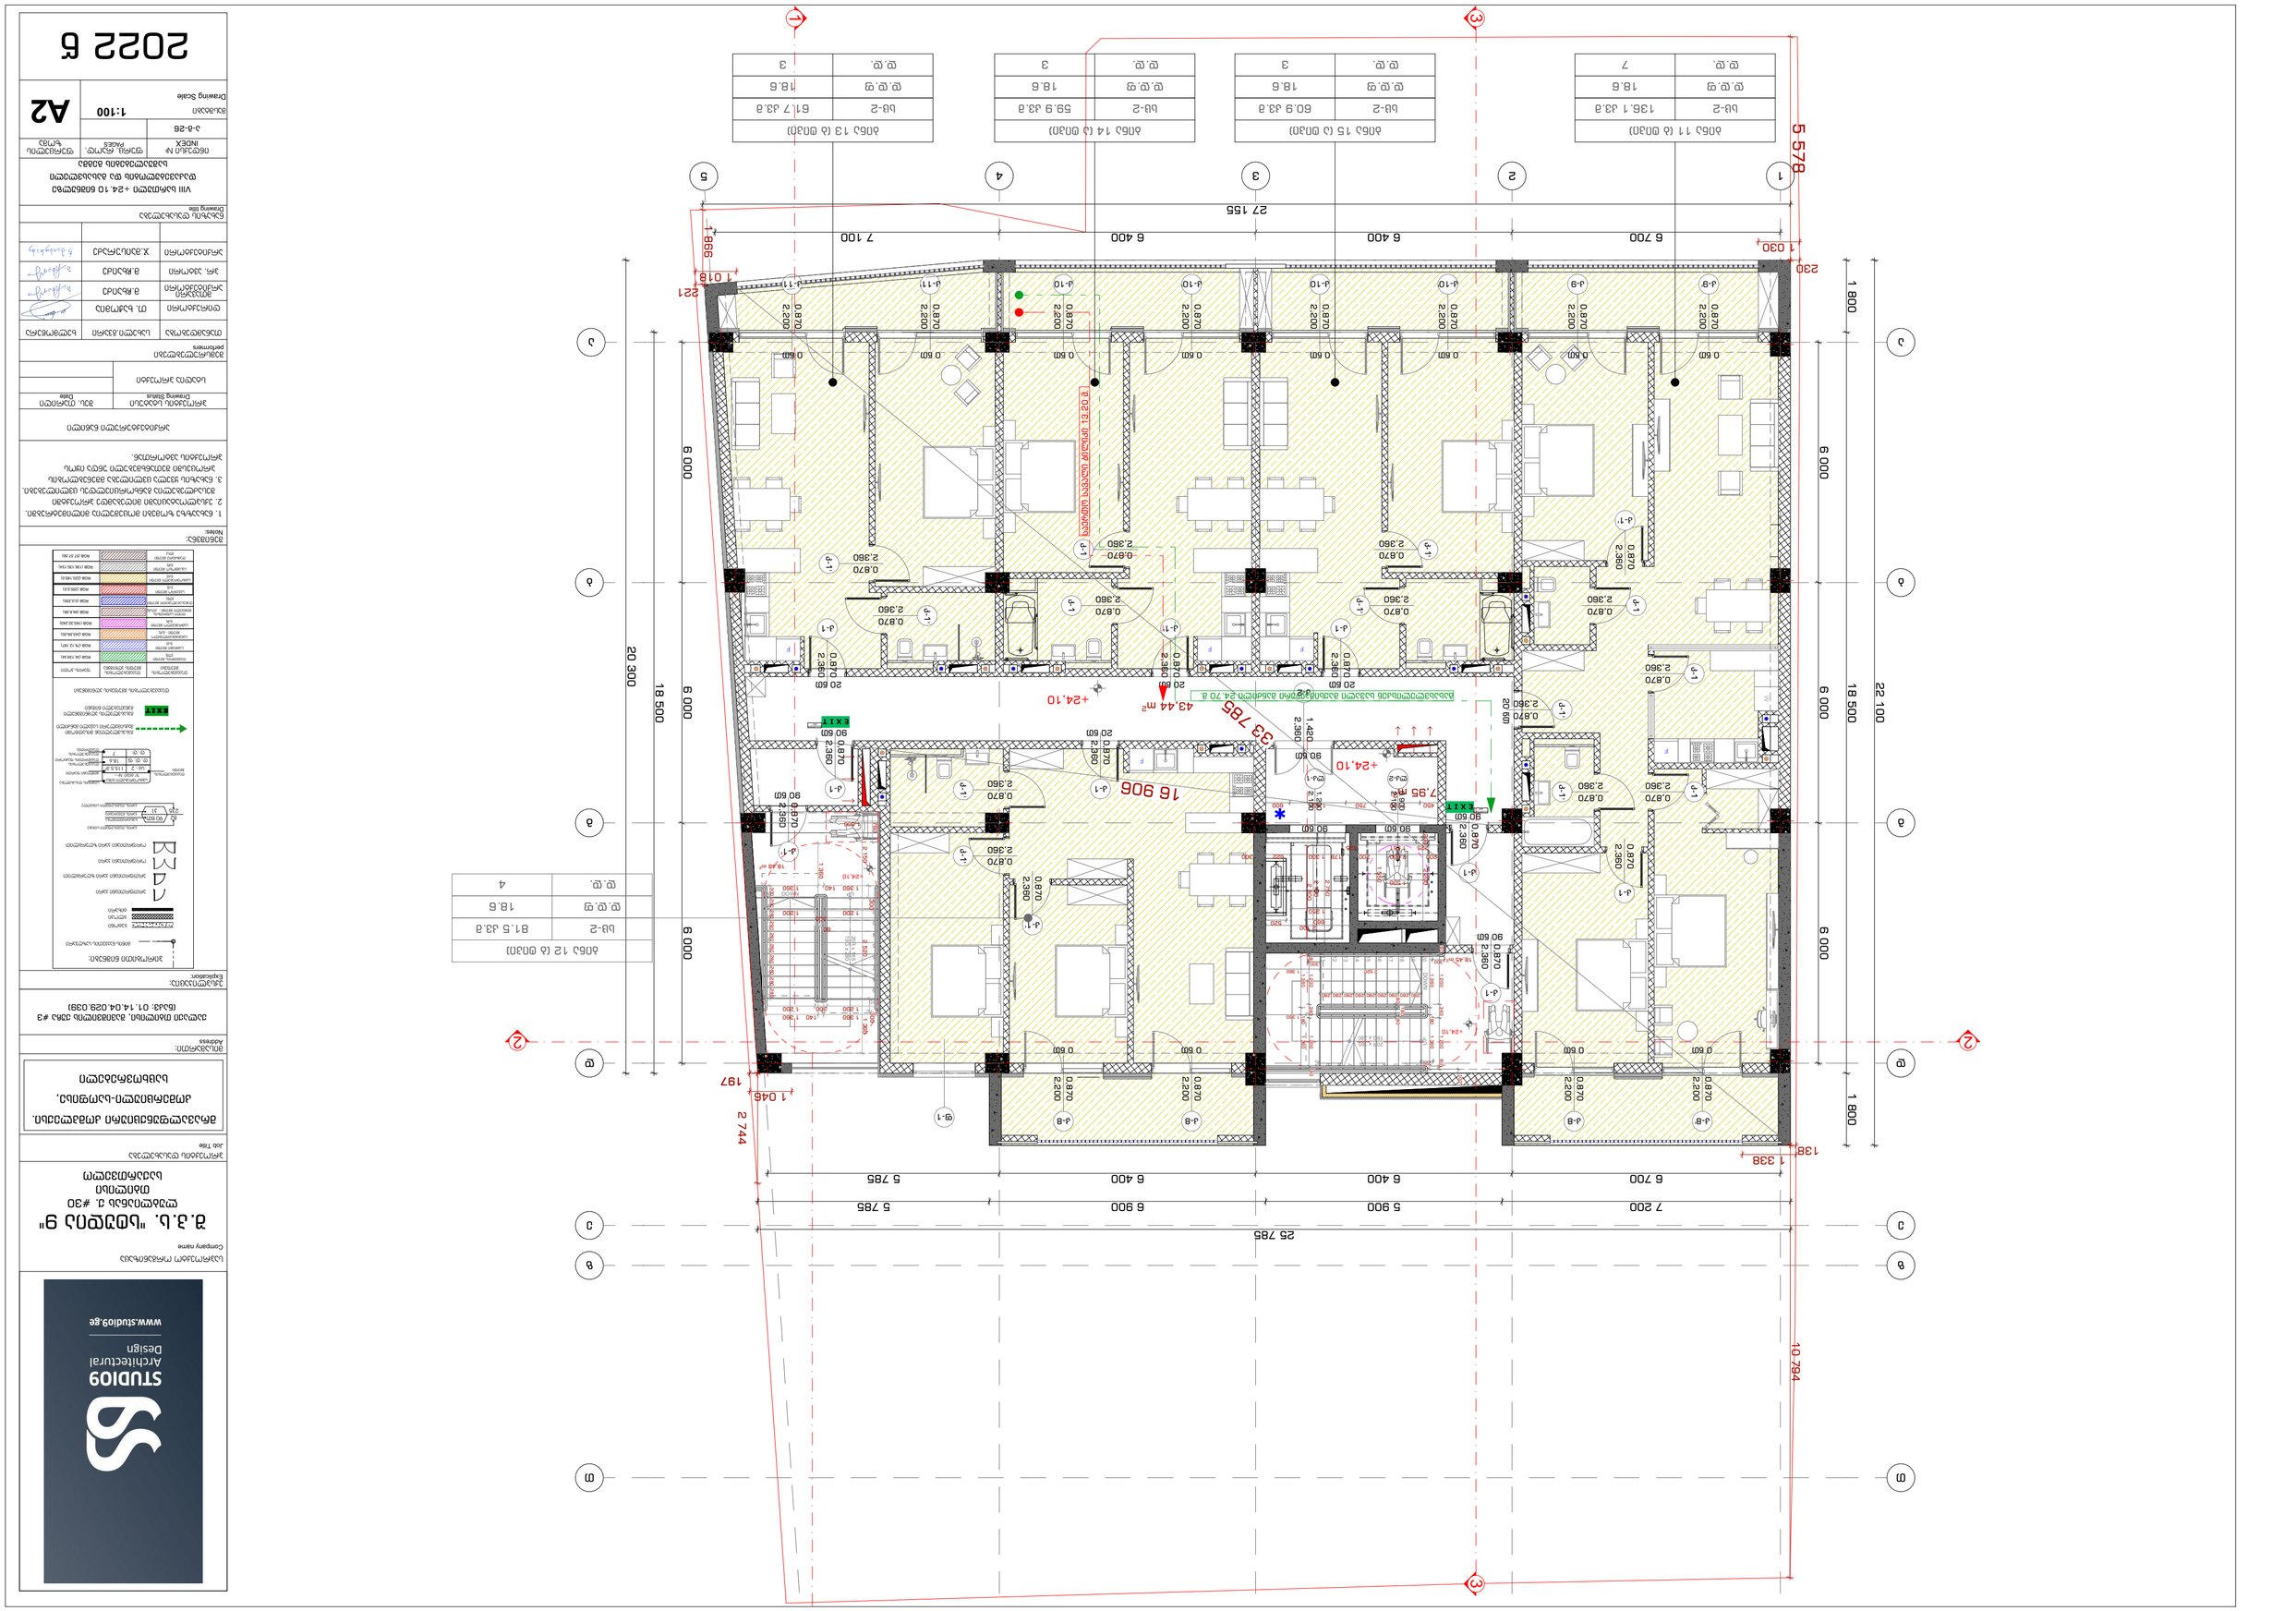

ნებისმიერი ტიპის ნაგებობის ან ნაგებობის ნაწილის ექსპლუატაციაში მიღებამდე აუცილებელია მოეწყოს ევაკუაციის ნიშნები
EXIT
ევაკუაციის ნიშნები

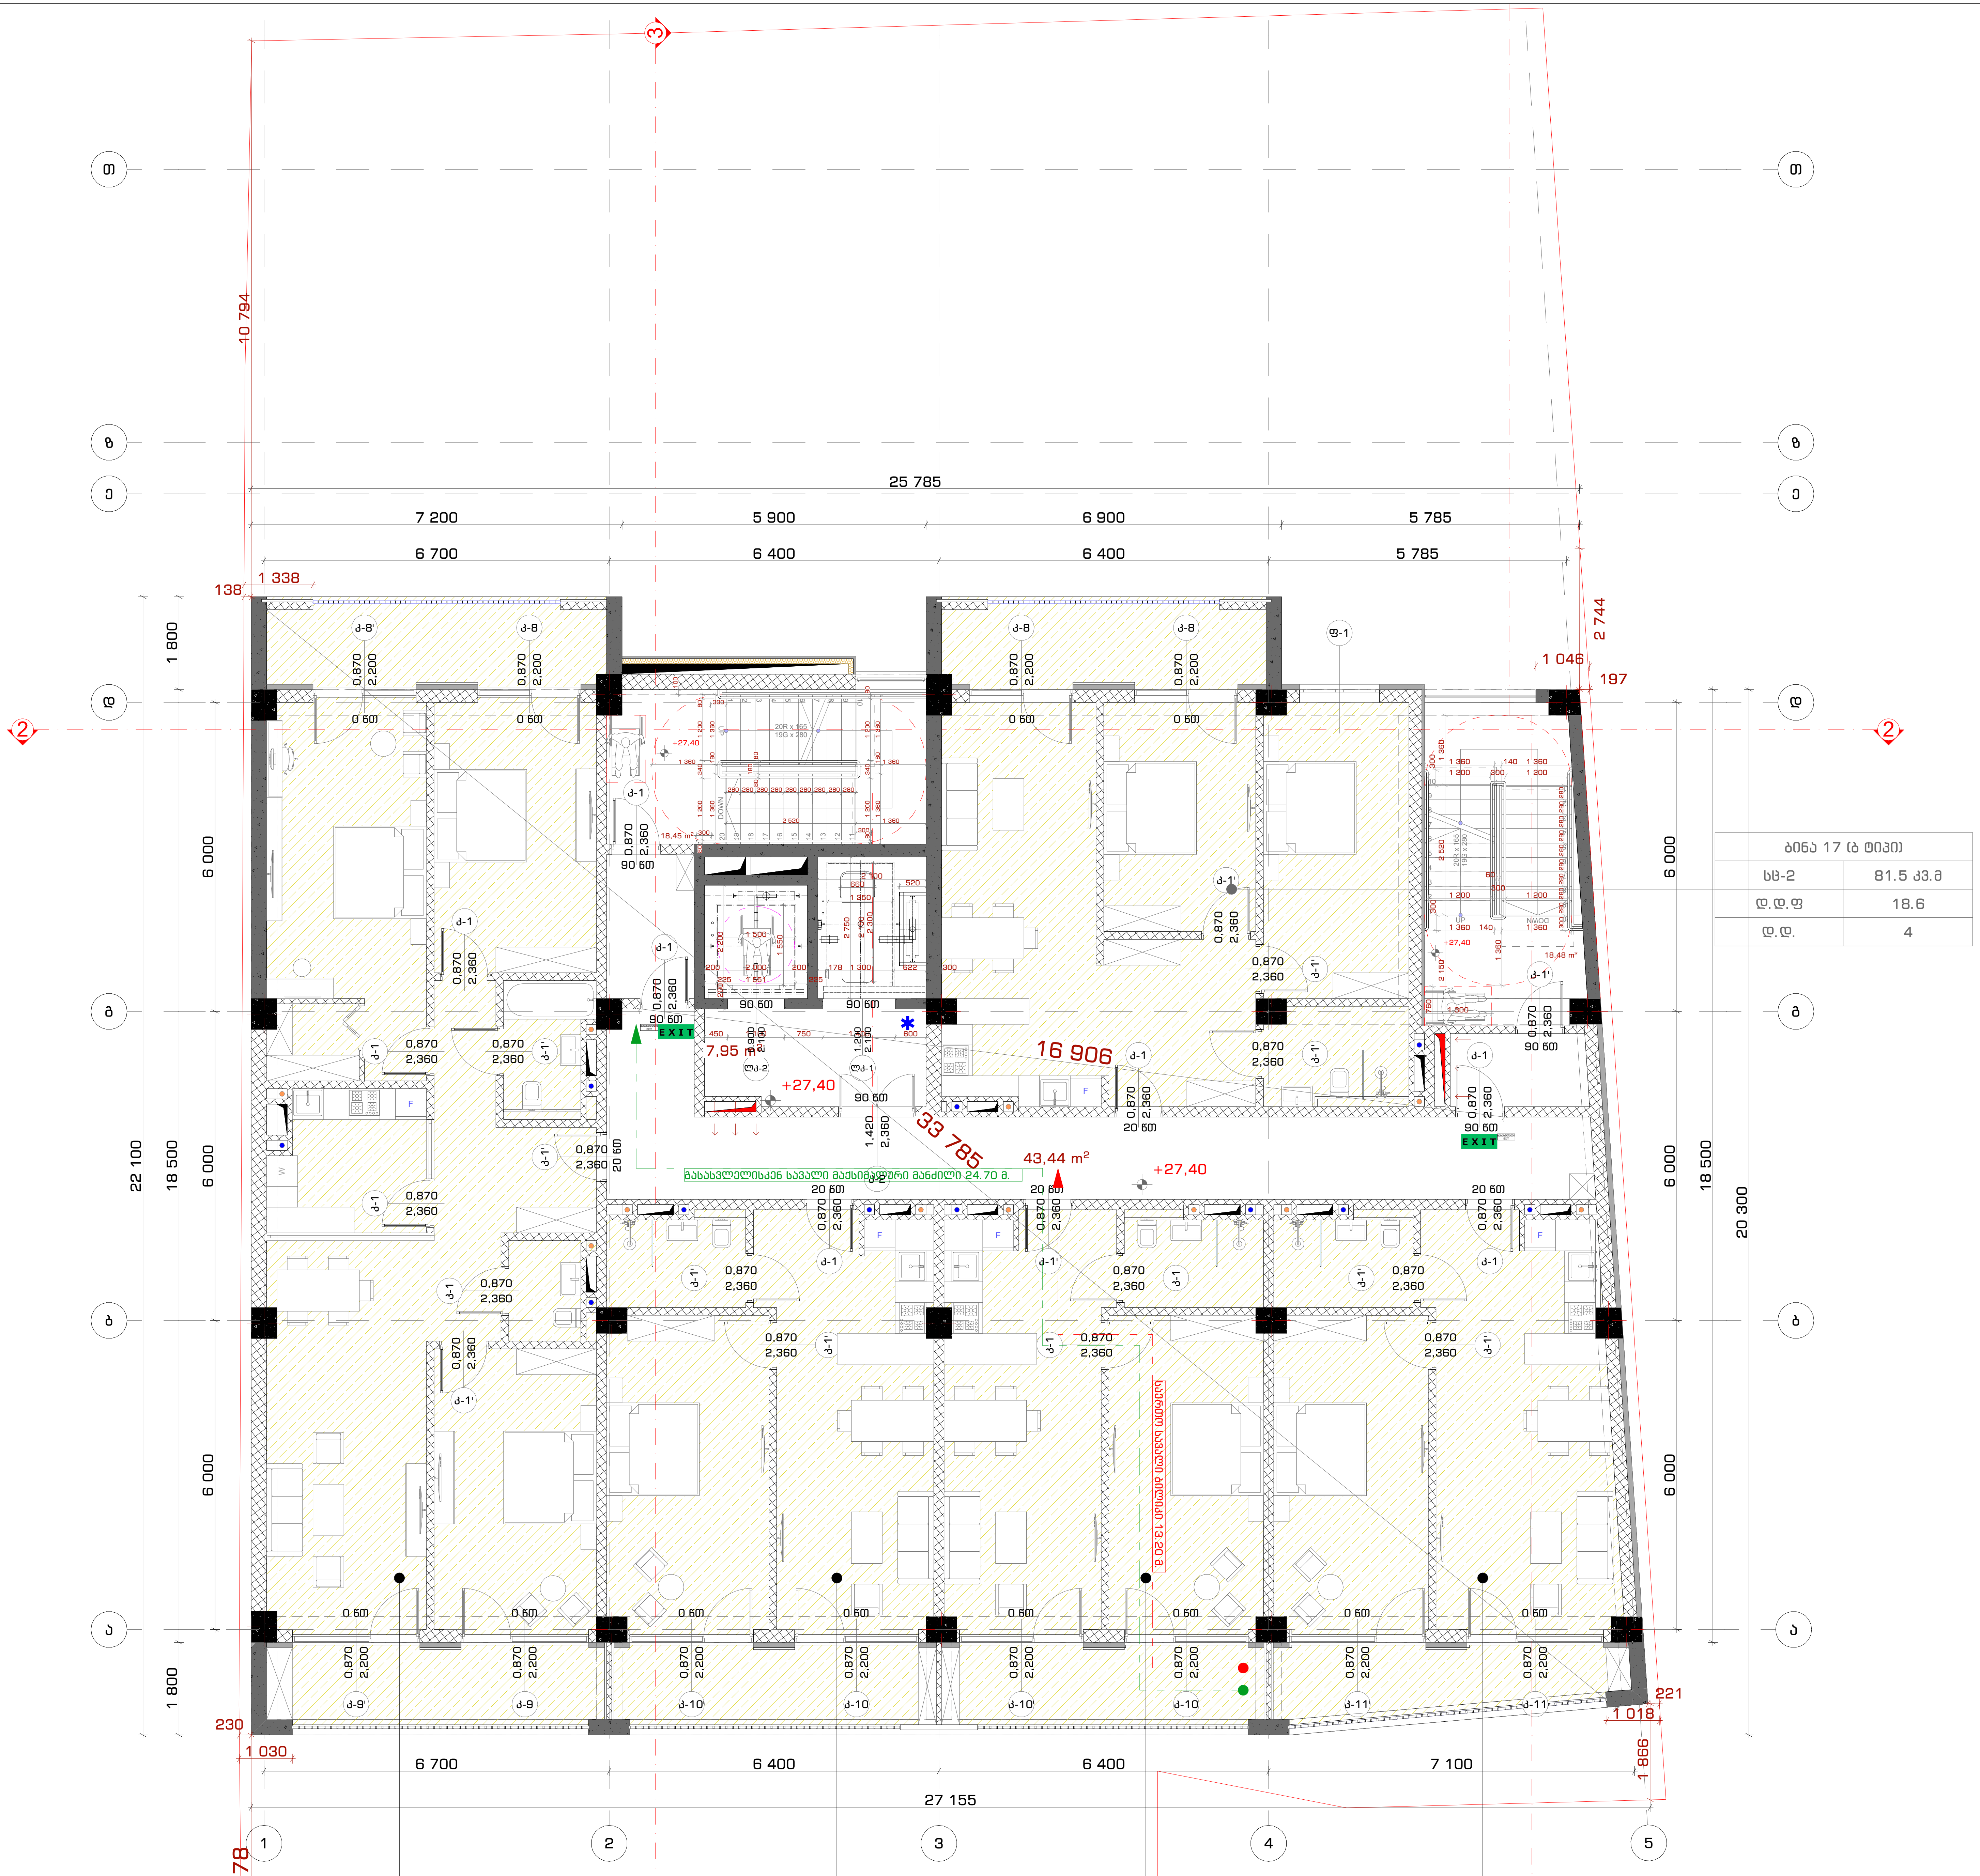

ბინა 17 (ბ ტიპი)	
სც-2	81.5 კვ.მ
დ.დ.ფ	18.6
დ.დ.	4

ბინა 16 (ბ ტიპი)	
სც-2	136.1 კვ.მ
დ.დ.ფ	18.6
დ.დ.	7

ბინა 20 (ბ ტიპი)	
სც-2	60.9 კვ.მ
დ.დ.ფ	18.6
დ.დ.	3

ბინა 19 (ბ ტიპი)	
სც-2	59.9 კვ.მ
დ.დ.ფ	18.6
დ.დ.	3

ბინა 18 (ბ ტიპი)	
სც-2	61.7 კვ.მ
დ.დ.ფ	18.6
დ.დ.	3

STUDIO9 Architectural Design
www.studio9.ge

საპროექტო ორგანიზაცია
Company name

შ.პ.ს. "სტუდია 9"
ლუბლიანას ქ. #30
თბილისი
საქართველო

პროექტის დასახელება
Job Title

მრავალფუნქციური კომპლექსი. კომერციული-საოფისე, საცხოვრებელი

მისამართი:
Address

ქალაქი თბილისი, შავიშვილის ქუჩა #3
(ნაკვ: 01.14.04.029.039)

ექსპლიკაცია:
Explication:

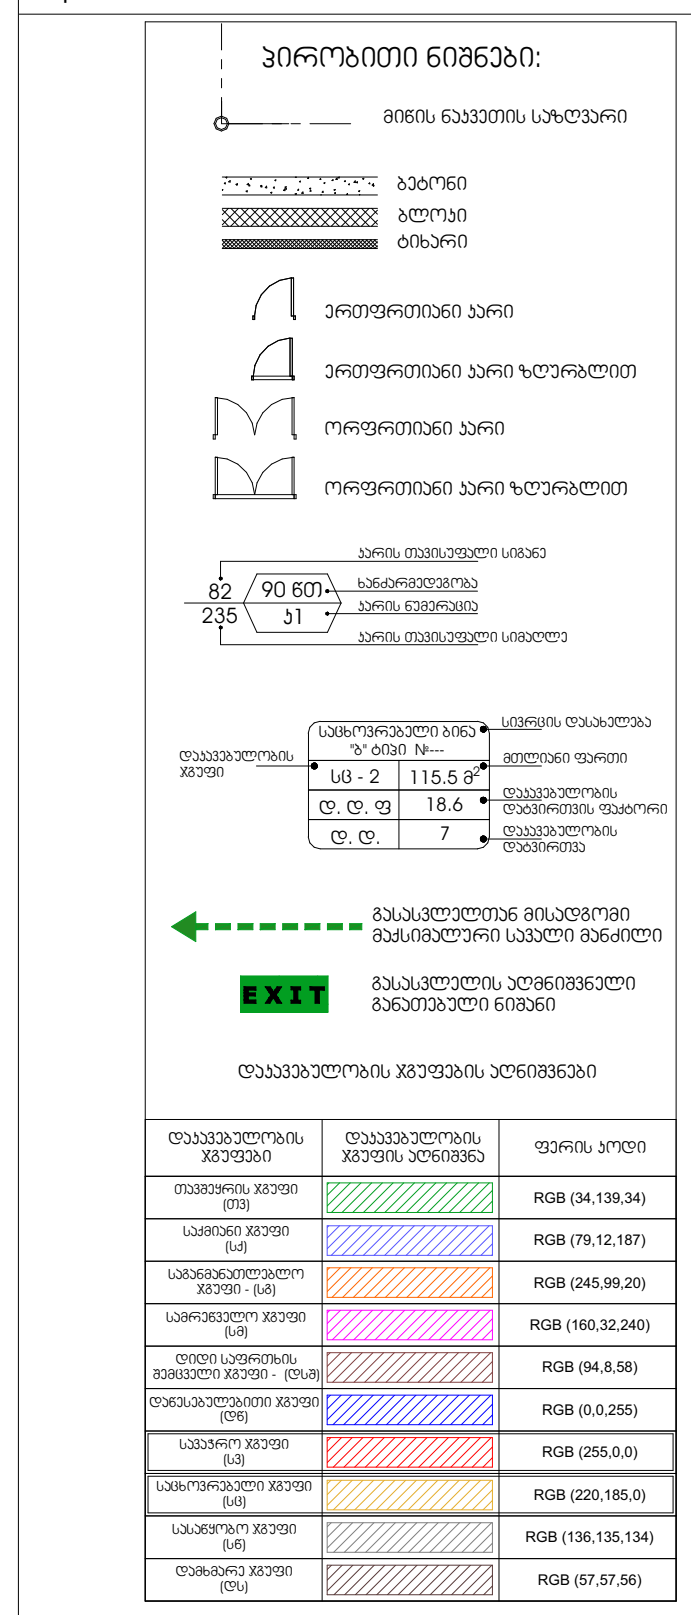

შენიშვნა:
Notes:

1. ნახაზზე ზომები მოცემულია მილიმეტრებში.
2. ექსპლოატაციაში მიღებამდე პროექტში შესაძლებელია განხორციელდეს ცვლილებები.
3. ნახაზის ყველა ცვლილება მშენებლობის პროცესში შეთანხმებული უნდა იყოს პროექტის ავტორთან.

არქიტექტურული ნაწილი

პროექტის სტატუსი Drawing Status	შეს. თარიღი Date
სტადია პროექტი	

შემსრულებლები
performers

თანამდებობა	სახელი.გვარი	ხელმოწერა
დირექტორი	თ. ხაჭომია	
მთავარი არქიტექტორი	მ.ჩხაიძე	
პრ. ავტორი	მ.ჩხაიძე	
არქიტექტორი	ჯ.მაისურაძე	

ნახაზის დასახელება
Drawing title

IX სართული +27.40 ნიშნულზე დაკავებულობის და გასასვლელი საშუალებების გეგმა

ინდექსი № INDEX	ფურც. რაოდ. PAGES	ფურცლის ზომა
ა-გ-27		A2

მასშტაბი
Drawing Scale 1:100

2022 წ

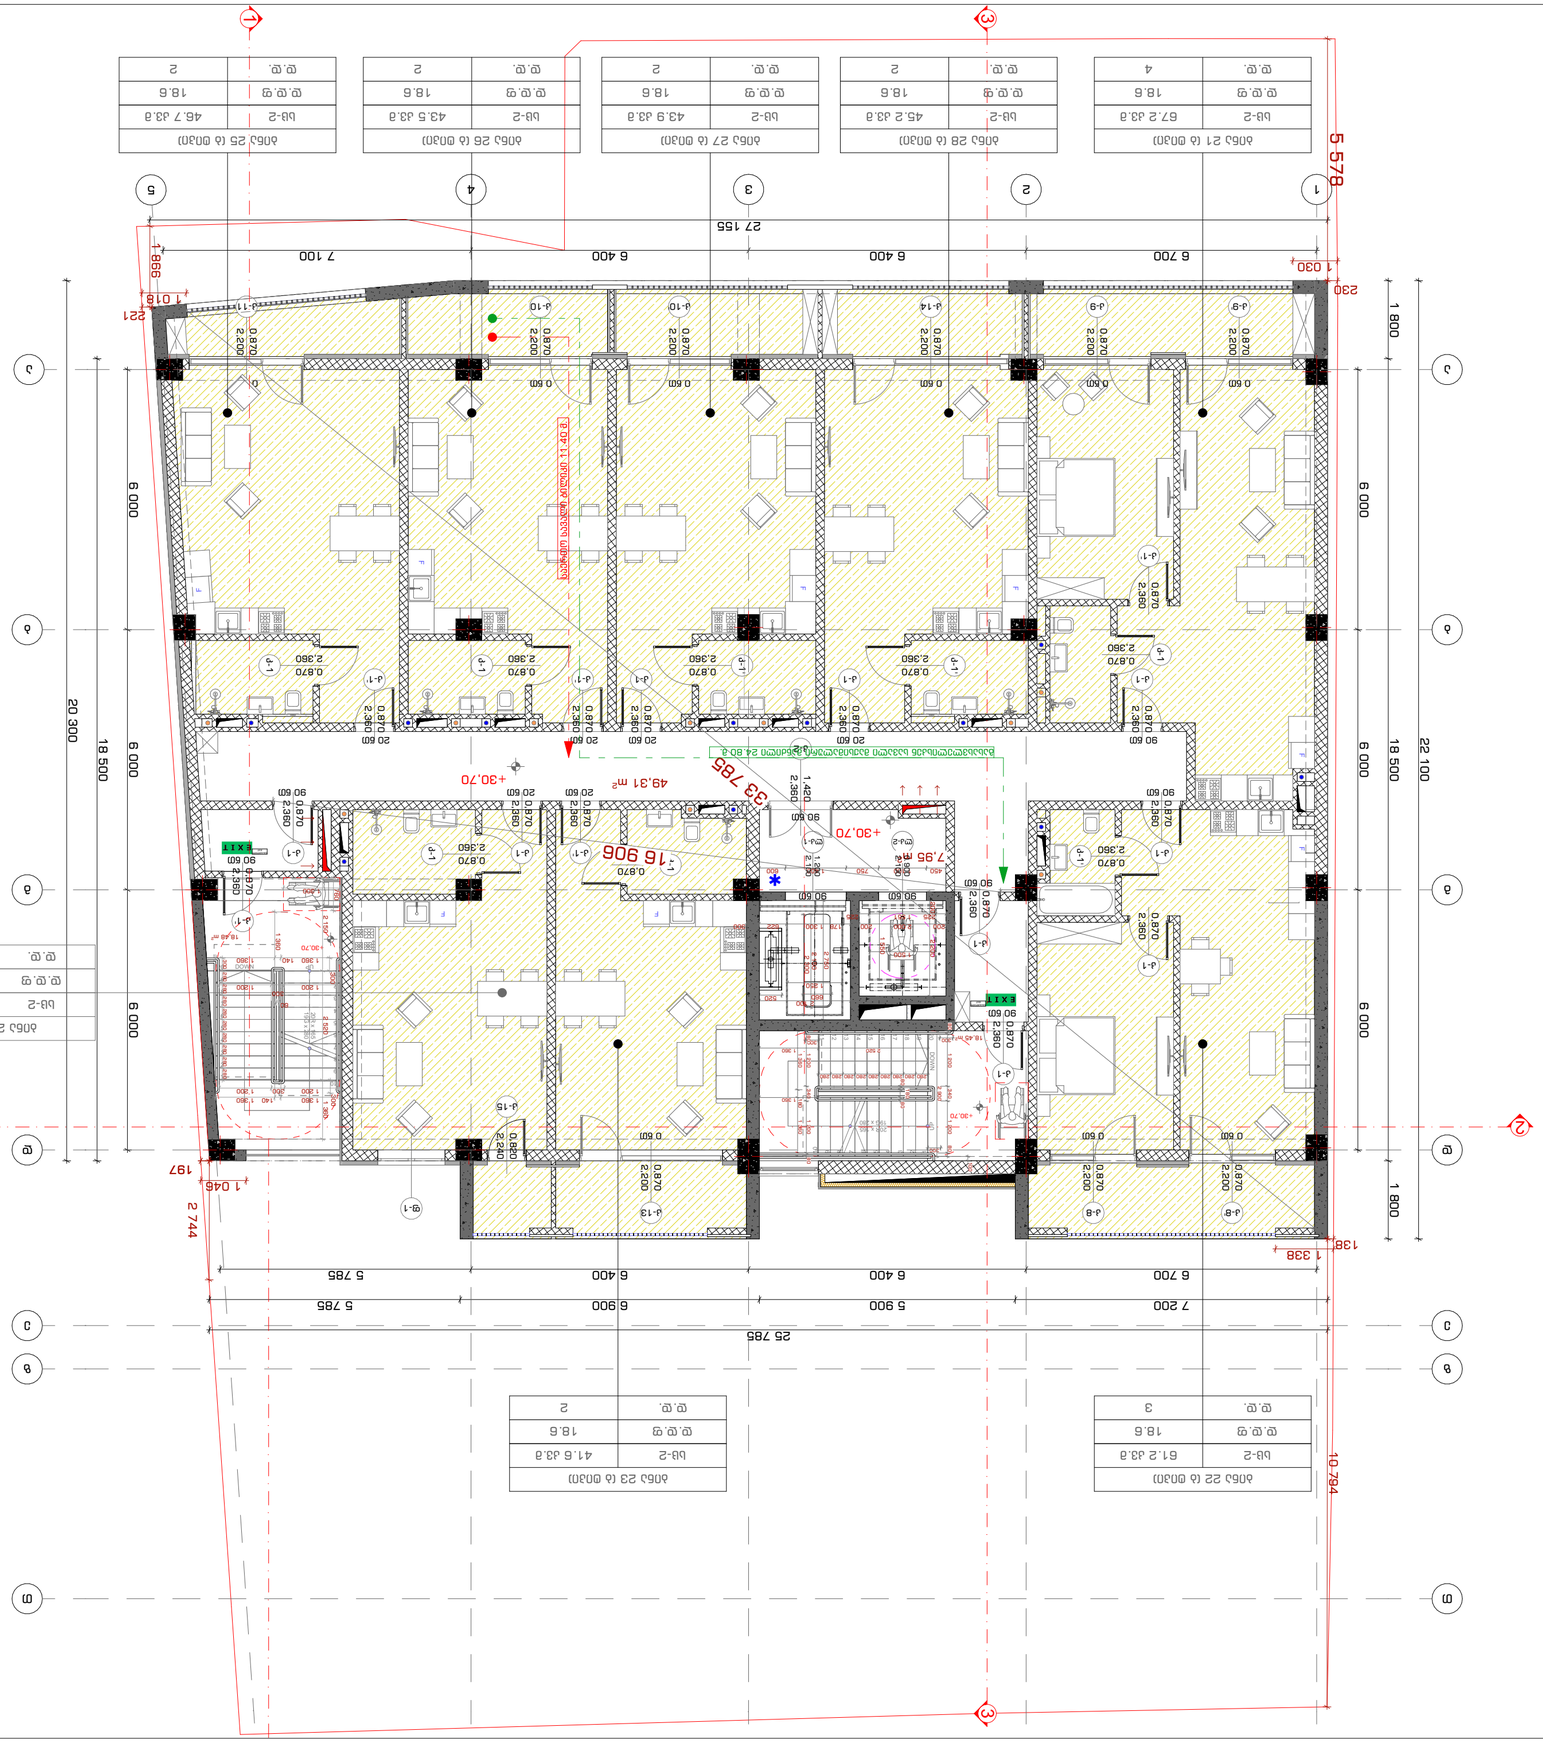
1
2
3
4
5
A
B
C
D
27 155
5 578
25 785
20 300
18 500
22 100
6 000
1 800
7 100
6 400
5 900
6 700
7 200
5 785
49.31 m²
+30.70
7.95
16 906
33 785
1 420
2 360
2 200
0.870
0.820
0.870
2.360
0.870
2.360
0.870
2.200
0.820
2.220

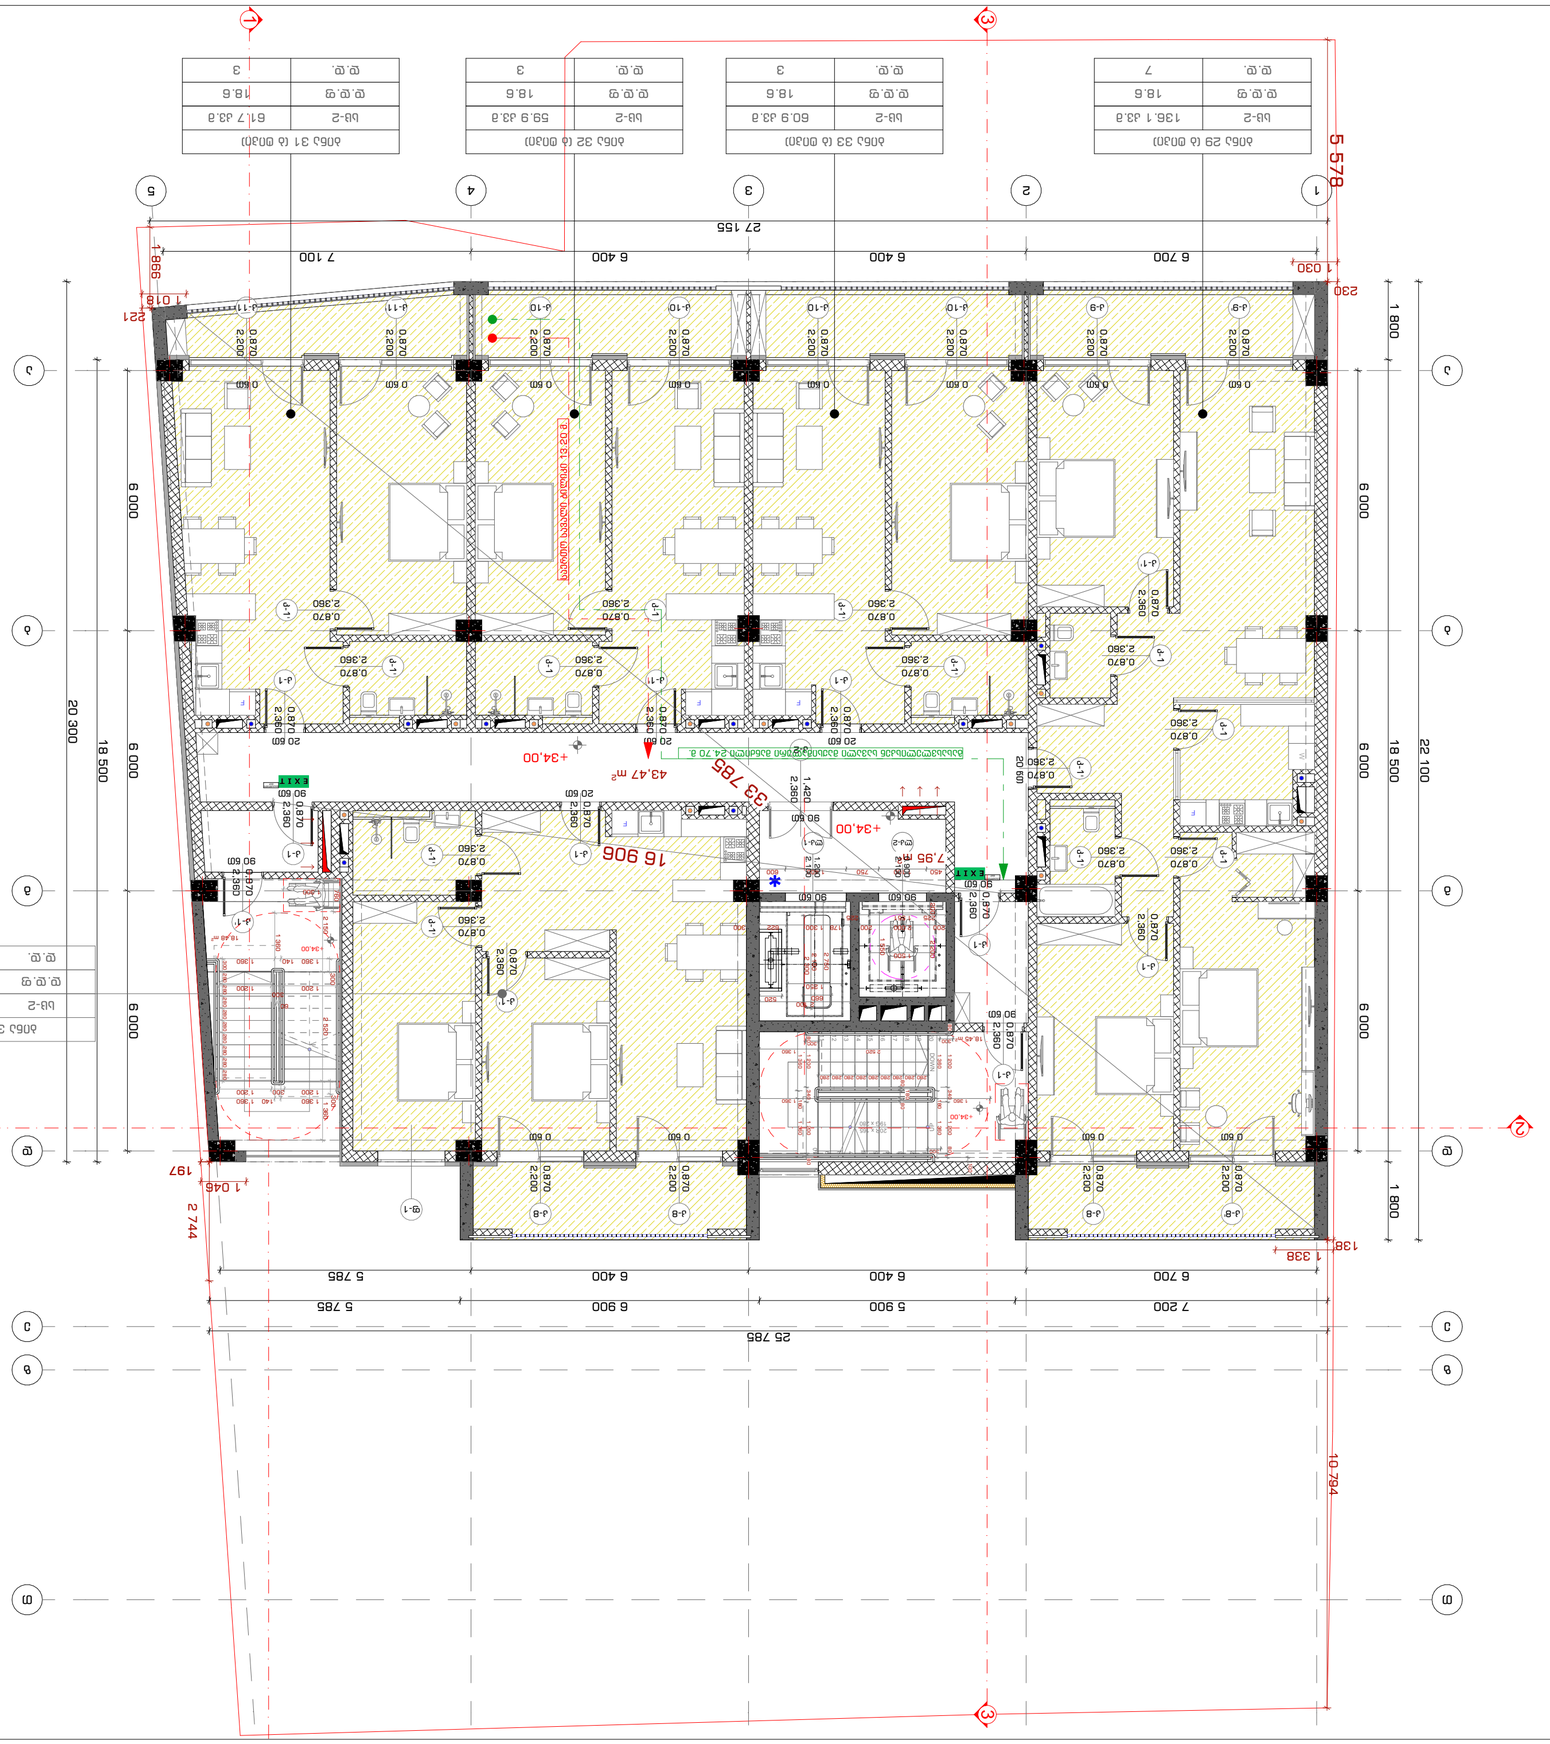
1
2
3
4
5
6
7
A
B
C
D
5 578
27 155
6 700
6 400
6 400
7 100
6 000
6 000
6 000
20 300
18 500
6 000
1 800
1 800
22 100
25 785
7 200
5 900
6 900
5 400
5 785
5 785
6 700
6 400
6 400
5 785
+34.00
43.47 m²
33 785
16 906
7.95
2 744
1 045
197
1 338
10 794
1 030
230
998
1 018
221
EXIT
0.60
0.870
2.360
2.200
0.870
2.360
0.870
2.360
1.420
2.360
0.870
2.360
0.870
2.360
0.870
2.360
0.870
2.200
0.870
2.200
0.870
2.200

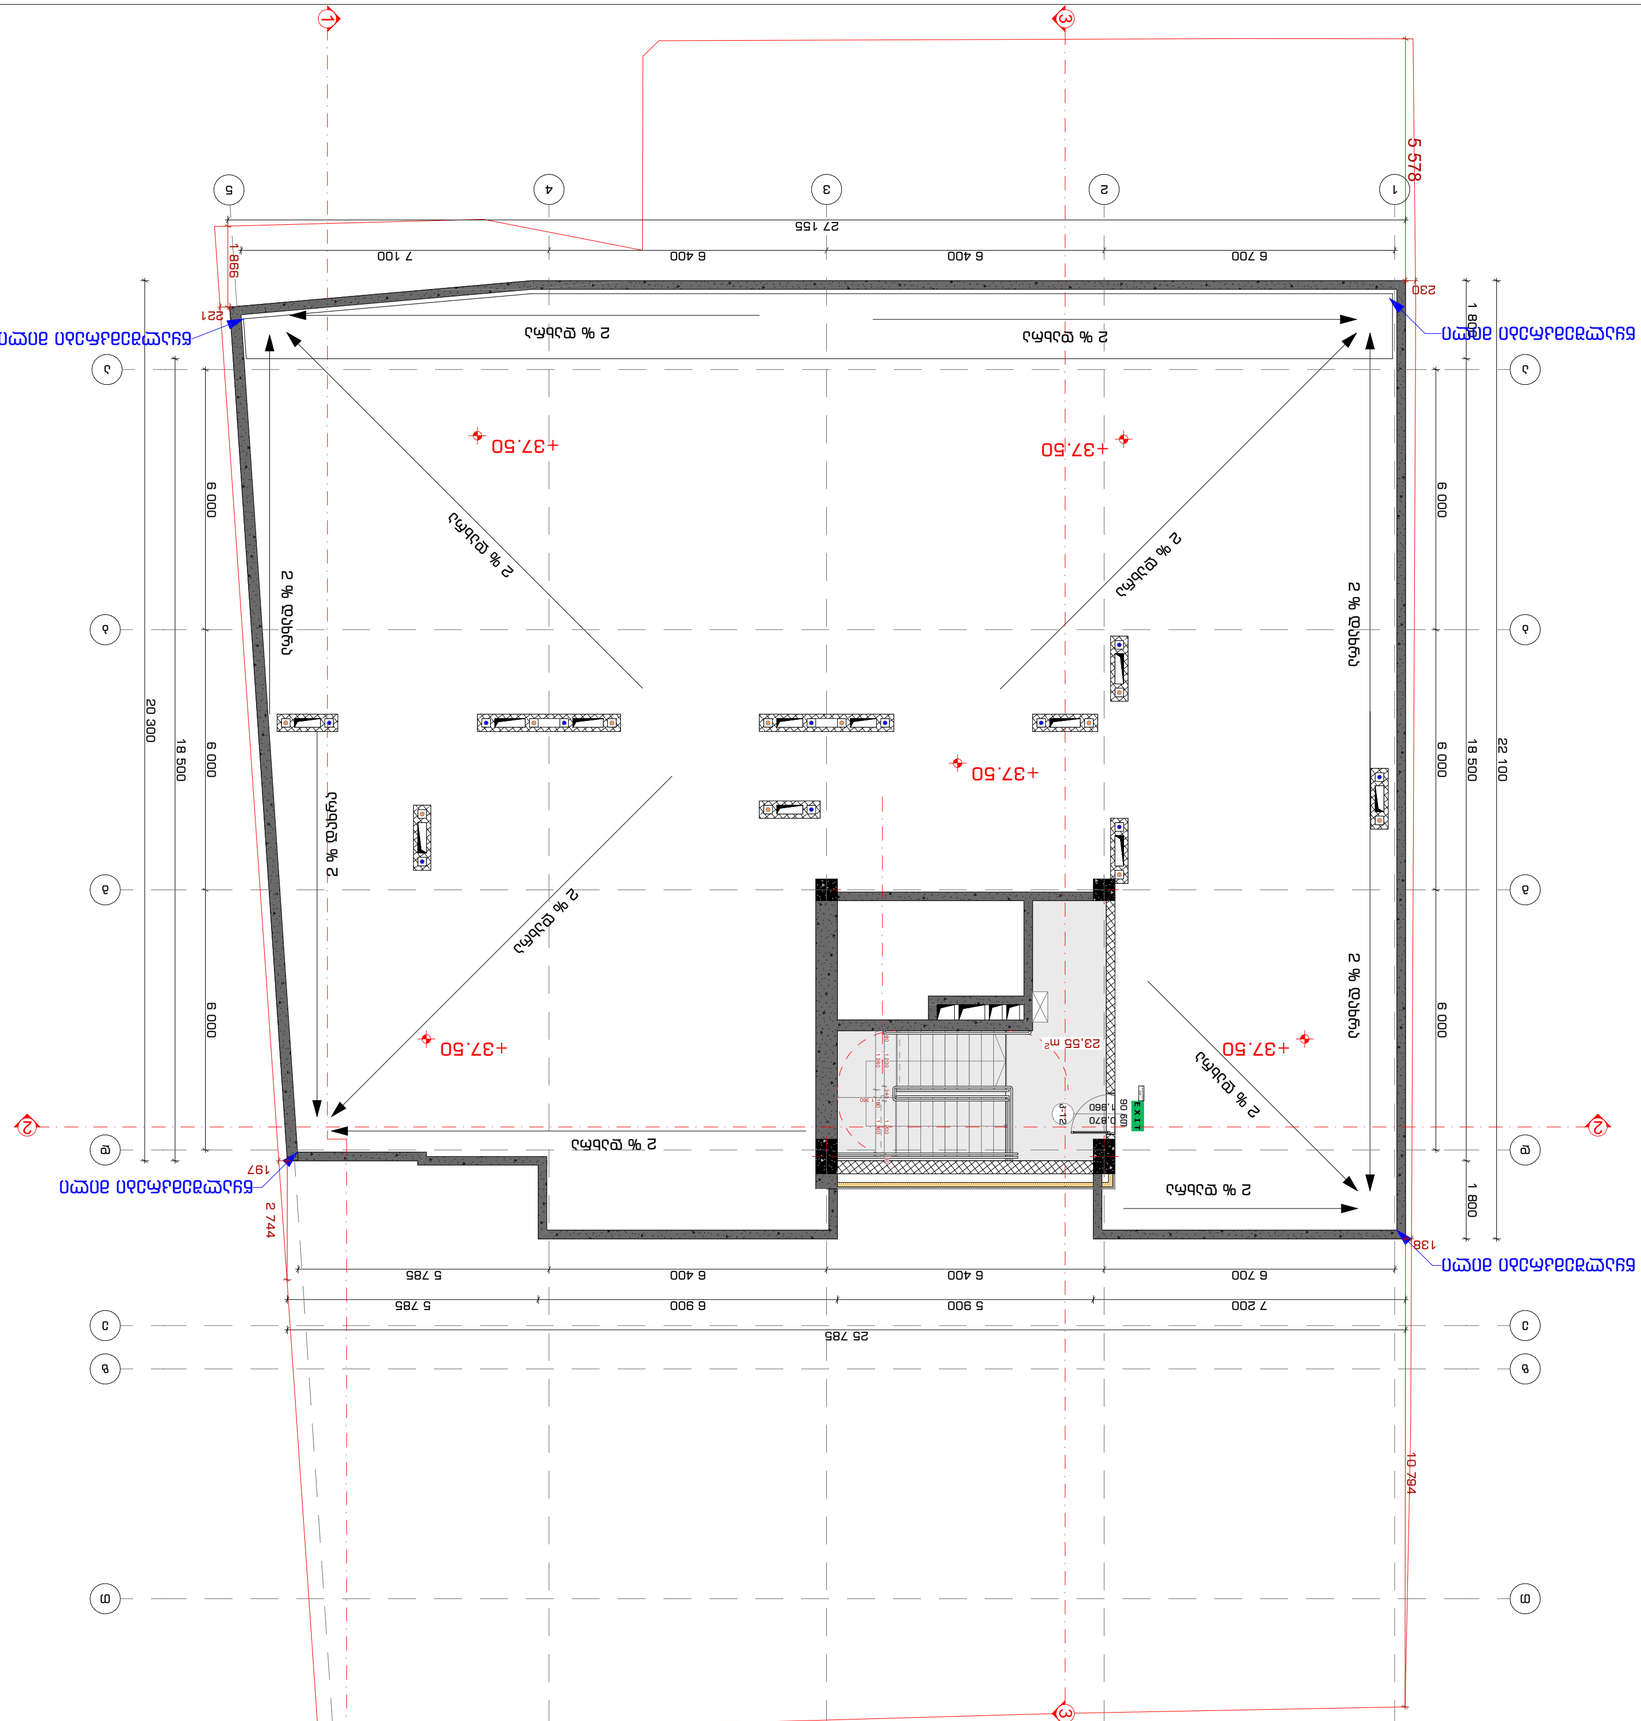





































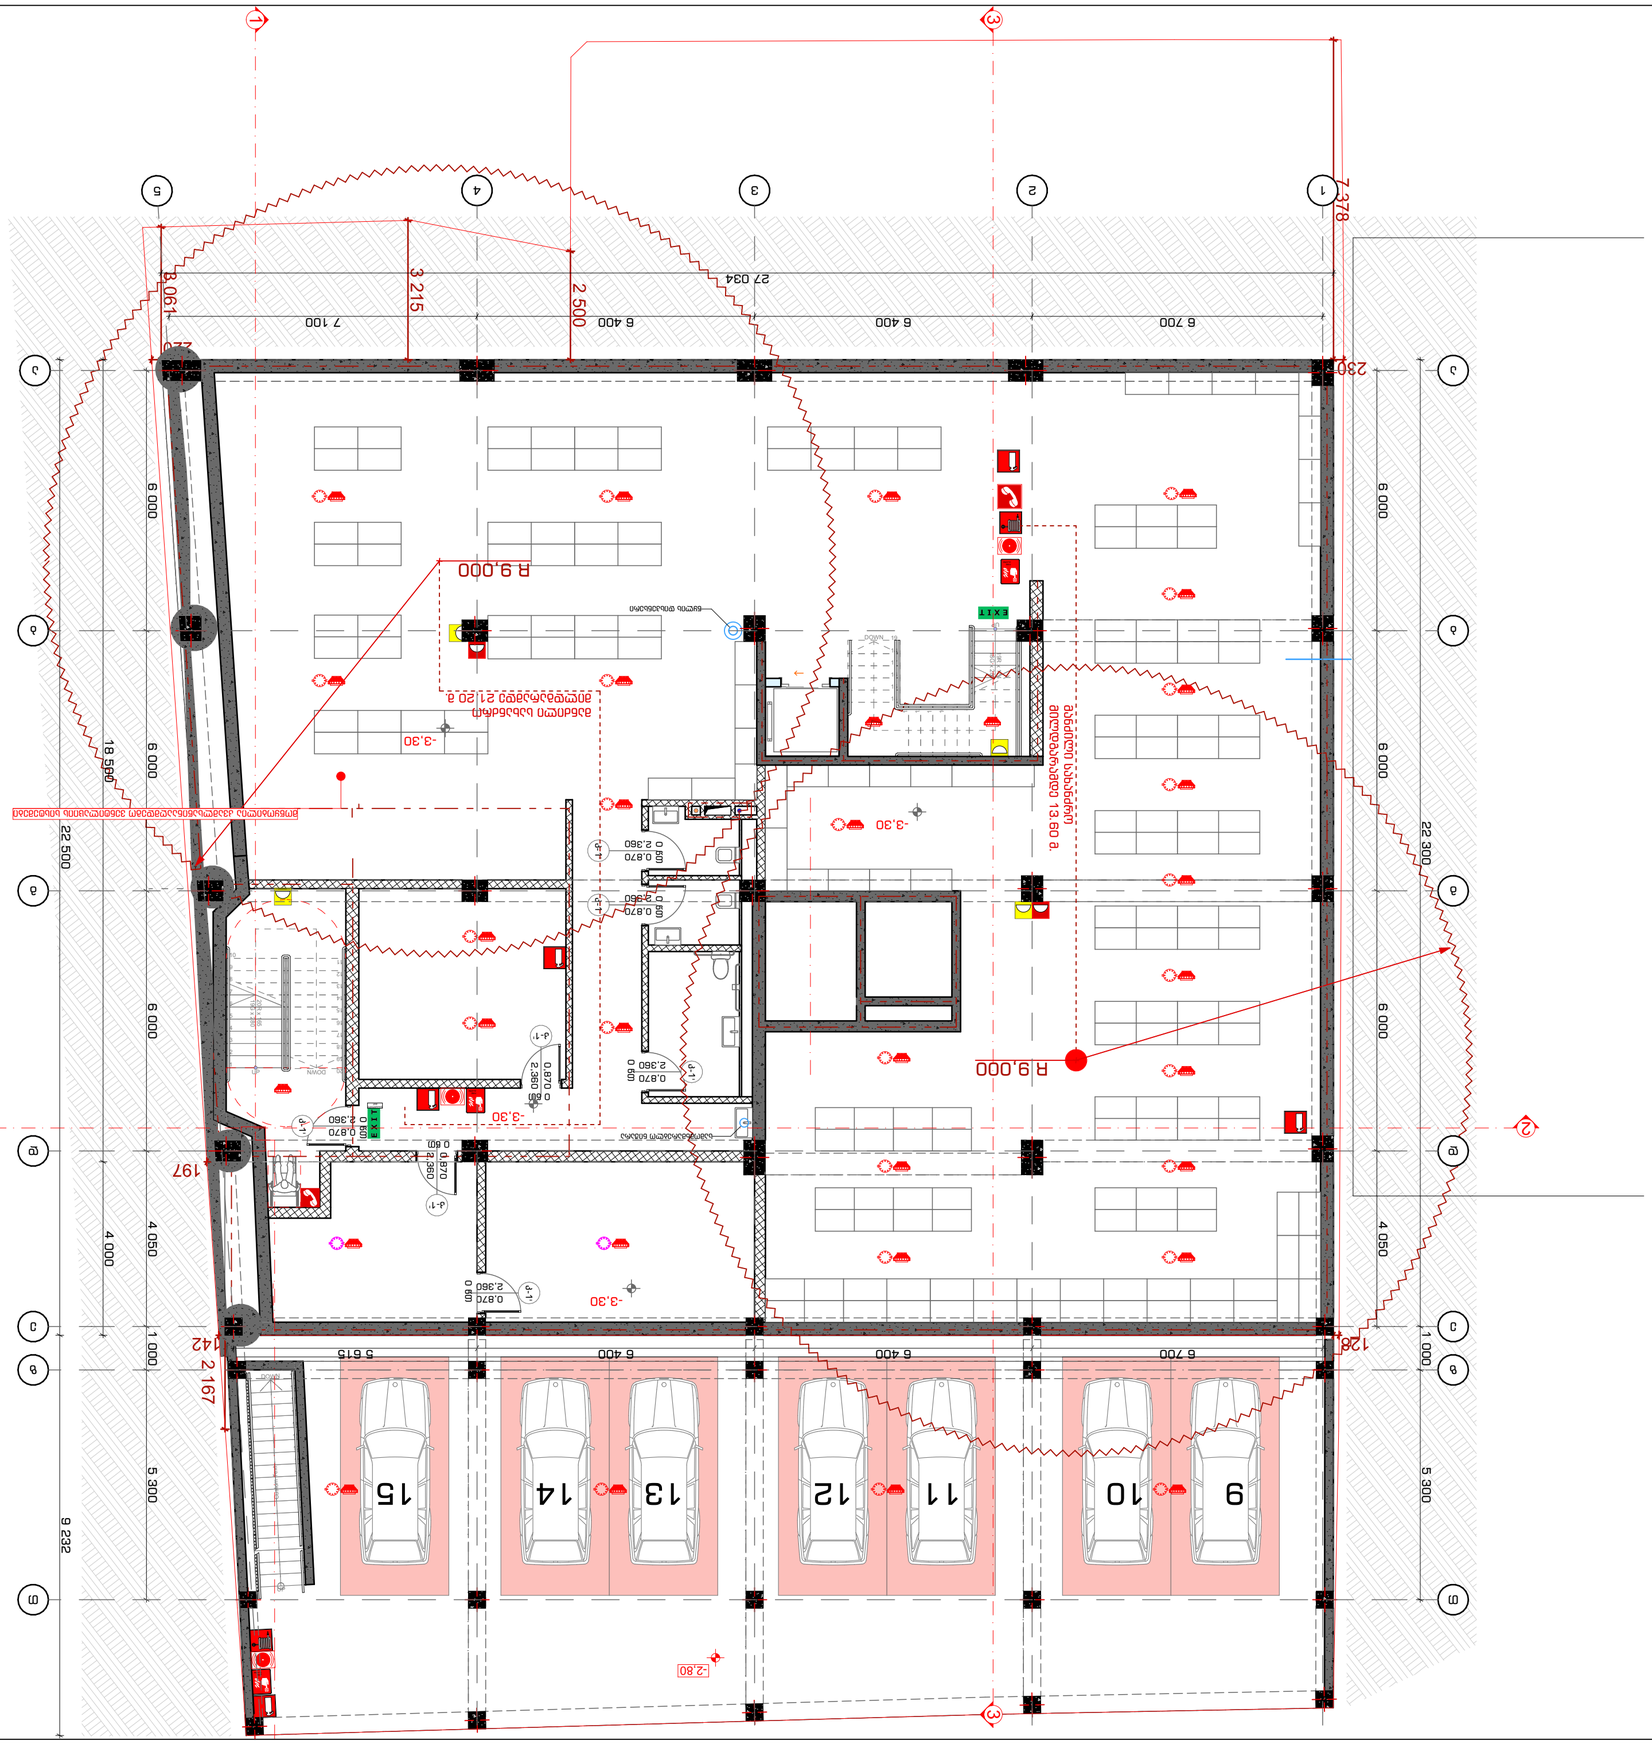
1
3
5
4
3
2
1
7 378
27 034
6 700
6 400
6 400
7 100
3 061
3 215
2 500
230
6 000
6 000
6 000
18 566
22 500
22 300
4 000
4 050
1 000
5 300
9 232
R 9,000
R 9,000
-3,30
-3,30
-3,30
-3,30
-2,80
197
128
142
2 167
5 615
6 400
6 400
6 700
15
14
13
12
11
10
9
E X I T
DOWN
0,870
2,360
0,60
0,80
0,90
0,60
0,60
0,60

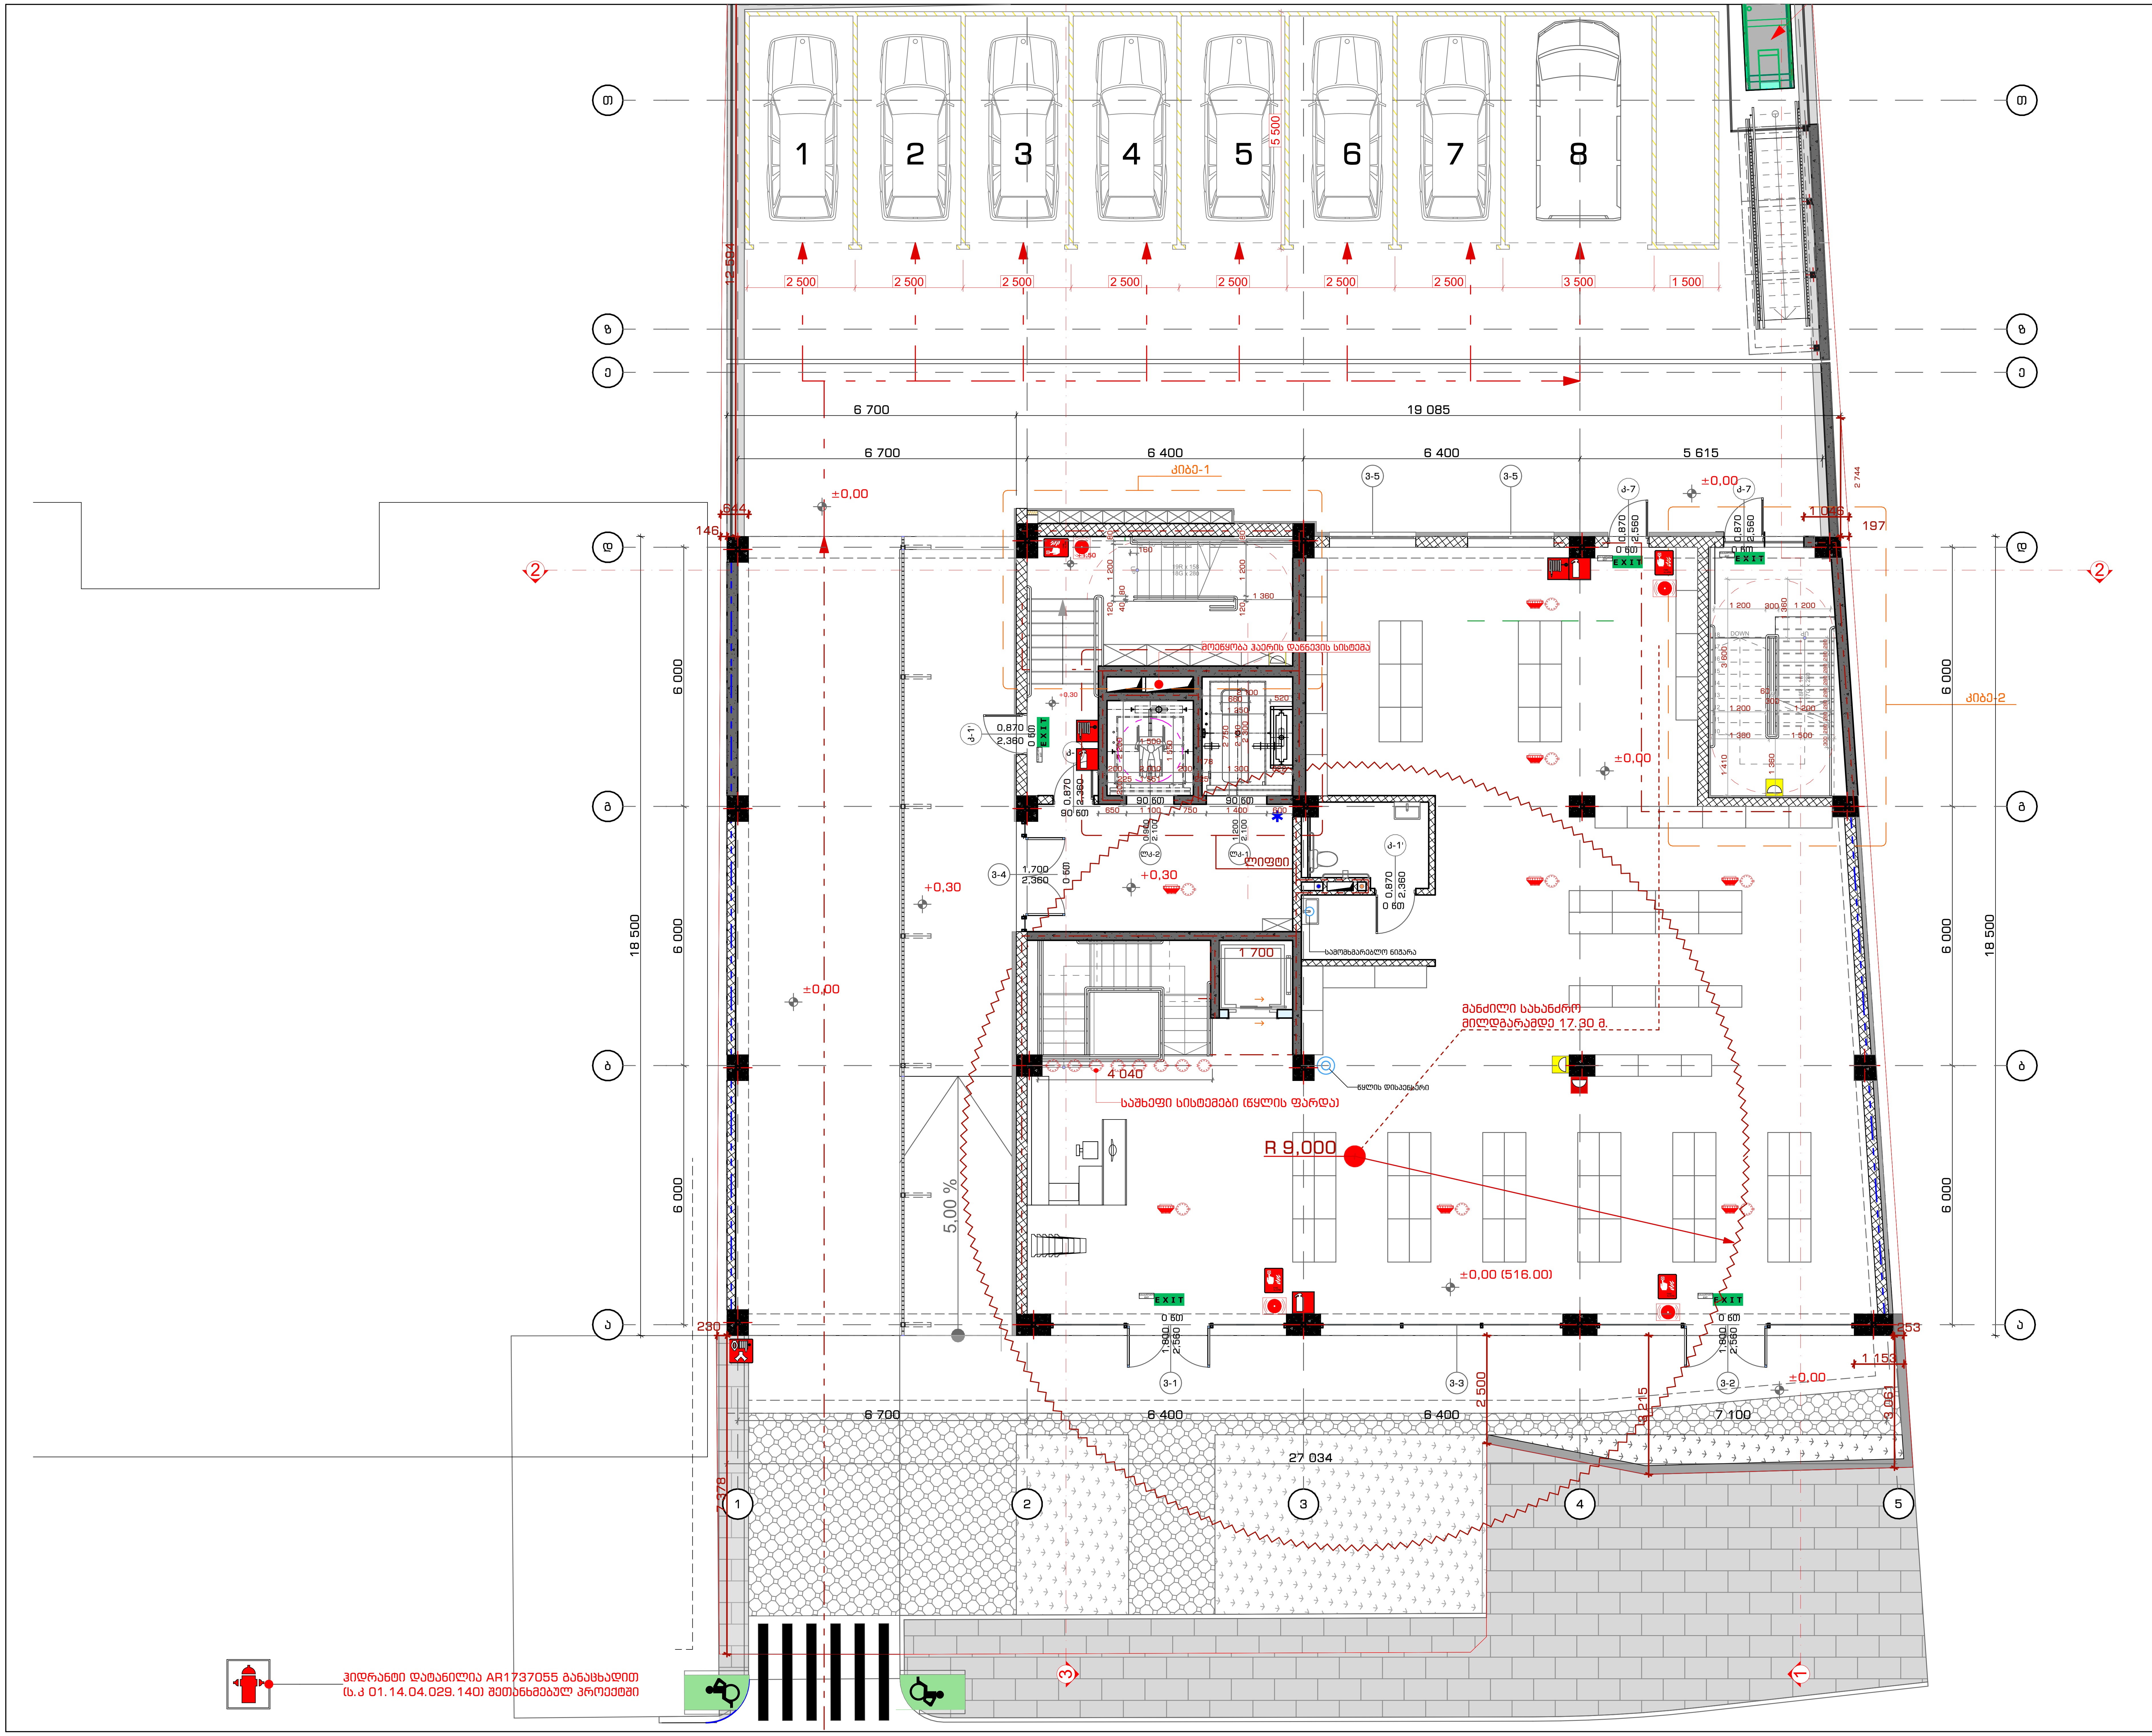

STUDIO9 Architectural Design
www.studio9.ge

საპროექტო ორგანიზაცია
Company name

შ.პ.ს. "სტუდია 9"
ლუბლიანას ქ. #30
თბილისი
საქართველო

პროექტის დასახელება
Job Title

მრავალფუნქციური კომპლექსი.
კომერციული-საოფისე,
საცხოვრებელი

მისამართი:
Address

ქალაქი თბილისი, შავიშვილის ქუჩა #3
(ნაკვ: 01.14.04.029.039)

ექსპლიკაცია:
Explication:

შენობის ელემენტები	ტიპი - I B
ძირითადი კონსტრუქციული ჩარჩო	2
მზიდი კედლები გარე შიგა	2 2
არამზიდი კედლები და ტიხრები გარე	ცხრილი 602
არამზიდი კედლები და ტიხრები შიგა	0
იატაკის კონსტრუქცია და არაძირითადი ნაწილები	2
სახურავის კონსტრუქცია და არაძირითადი ნაწილები	1

პირობითი ნიშნები:

კარის თავისუფალი სიგანე
ხანძარმედეგობა
კარის ნუმერაცია
კარის თავისუფალი სიმაღლე

EXIT — გასასვლელი აღმნიშვნელი განათებული ნიშანი
1 საათიანი ხანძარმედეგობის აღმნიშვნელი ხაზი
2 საათიანი ხანძარმედეგობის აღმნიშვნელი ხაზი
3 საათიანი ხანძარმედეგობის აღმნიშვნელი ხაზი
სახანძრო მილი

სიმბოლოს სახელწოდება
ხელის ცეცხლმაქრი
სახანძრო მილდგარი
ორმხრივი კავშირის სისტემა
კვამლზე მორეაგირე გადამწოდი
კვამლის ავტომატური ამომჩენი
ავტოსაშხეფი
ალტერნატიული ავტომატური ცეცხლქრობის სისტემა
სახანძრო განგაშის ღილაკი
დამაკავებელთა შეტყობინების სისტემა (სახანძრო სიგნალიზაცია)
ავარიული განათება
საავარიო განათება
სახანძრო მისაერთებელი
სახანძრო ჰიდრანტი

შენიშვნა:

ხანძარსაწინააღმდეგო მანძილები საზოგადოებრივი ქუჩის და უკანა ეზოს მხარეს 9.0 მეტრზე მეტია.

ლიფტის შახტა აღჭურვილი იქნება ჰაერის დაწნევის სისტემით.

ჰაერის დაწნევის სისტემა უზრუნველყოფილი იქნება სათადარიგო ელმომარაგებით.

დენის გათიშვის შემთხვევაში სათადარიგო ელექტროსისტემა ავტომატურად გაანათებს გასასვლელ საშუალებებს.

კონსტრუქციული პროექტის დამუშავებისას დაცული იქნას I-B კონსტრუქციის ტიპის მოთხოვნები.

ხანძარსაწინააღმდეგო დაცვის სისტემების საინჟინრო დოკუმენტაცია დამუშავდეს 28.01.16 წ. №41 დადგენილების შესაბამისად.

შენიშვნა:
Notes:

1. ნახაზზე ზომები მოცემულია მილიმეტრებში.
2. ექსპლოატაციაში მიღებამდე პროექტში შესაძლებელია განხორციელდეს ცვლილებები.
3. ნახაზის ყველა ცვლილება მშენებლობის პროცესში შეთანხმებული უნდა იყოს პროექტის ავტორთან.

არქიტექტურული ნაწილი

პროექტის სტატუსი Drawing Status	შეს. თარიღი Date
სტადია პროექტი	

შემსრულებლები
performers

თანამდებობა	სახელი.გვარი	ხელმოწერა
დირექტორი	თ. ხაჭომია	
მთავარი არქიტექტორი	მ.ჩხაიძე	
პრ. ავტორი	მ.ჩხაიძე	
არქიტექტორი	ჯ.მაისურაძე	

ნახაზის დასახელება
Drawing title

I სართული 0.00 ნიშნულზე ხანძარსაწინააღმდეგო სისტემების გეგმა

ინდექსი № INDEX	ფურც. რაოდ. PAGES	ფურცლის ზომა
ა-გ-33		A2

მასშტაბი
Drawing Scale
1:100

2022 წ

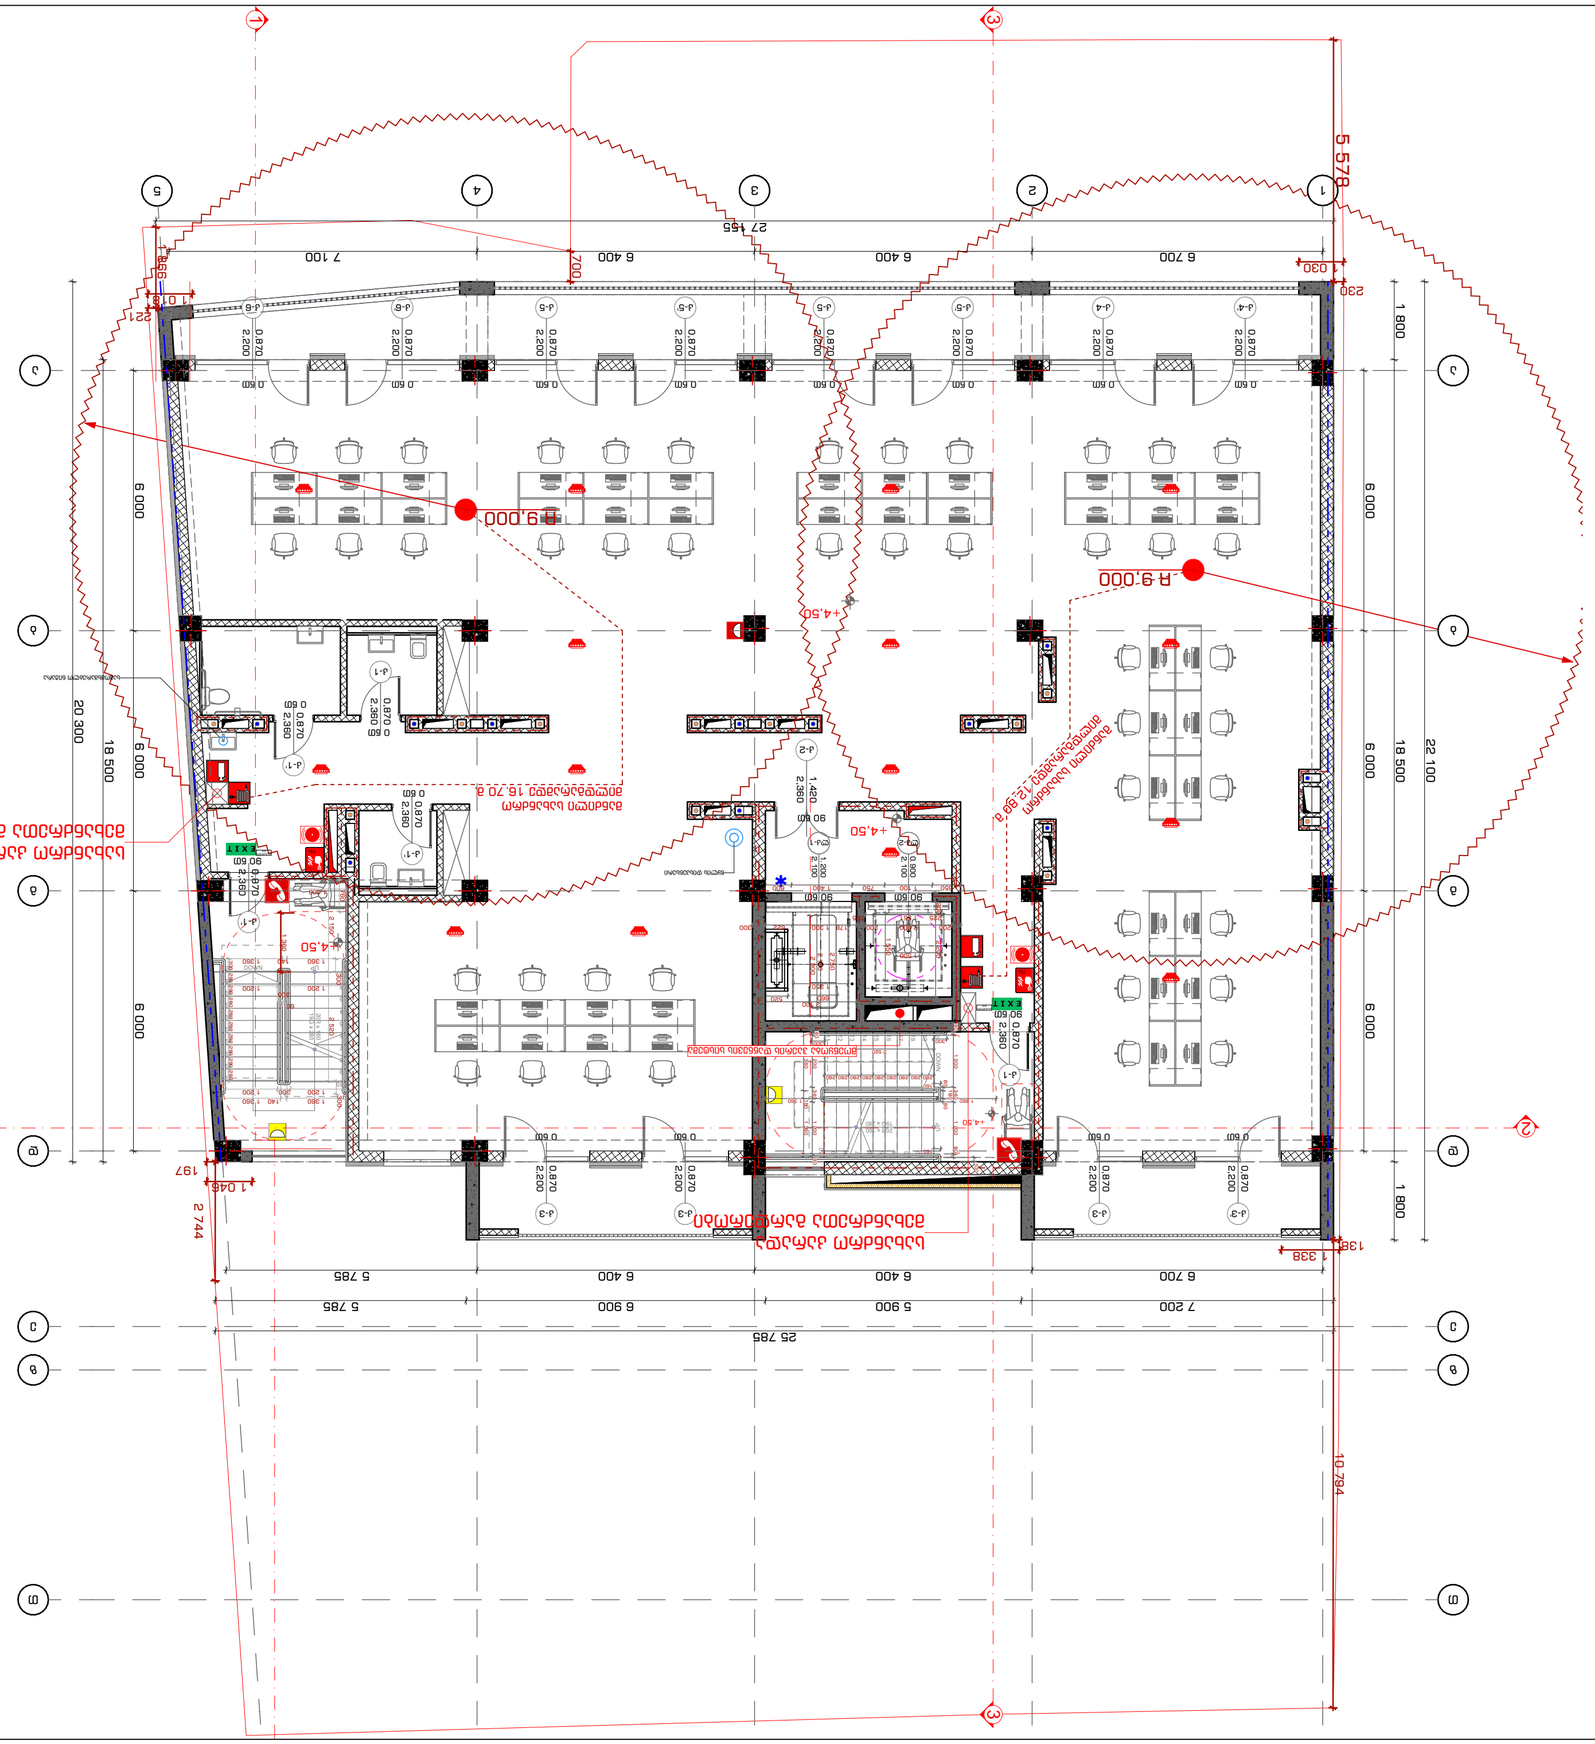
R 9.000
+4.50
+4.50
+4.50

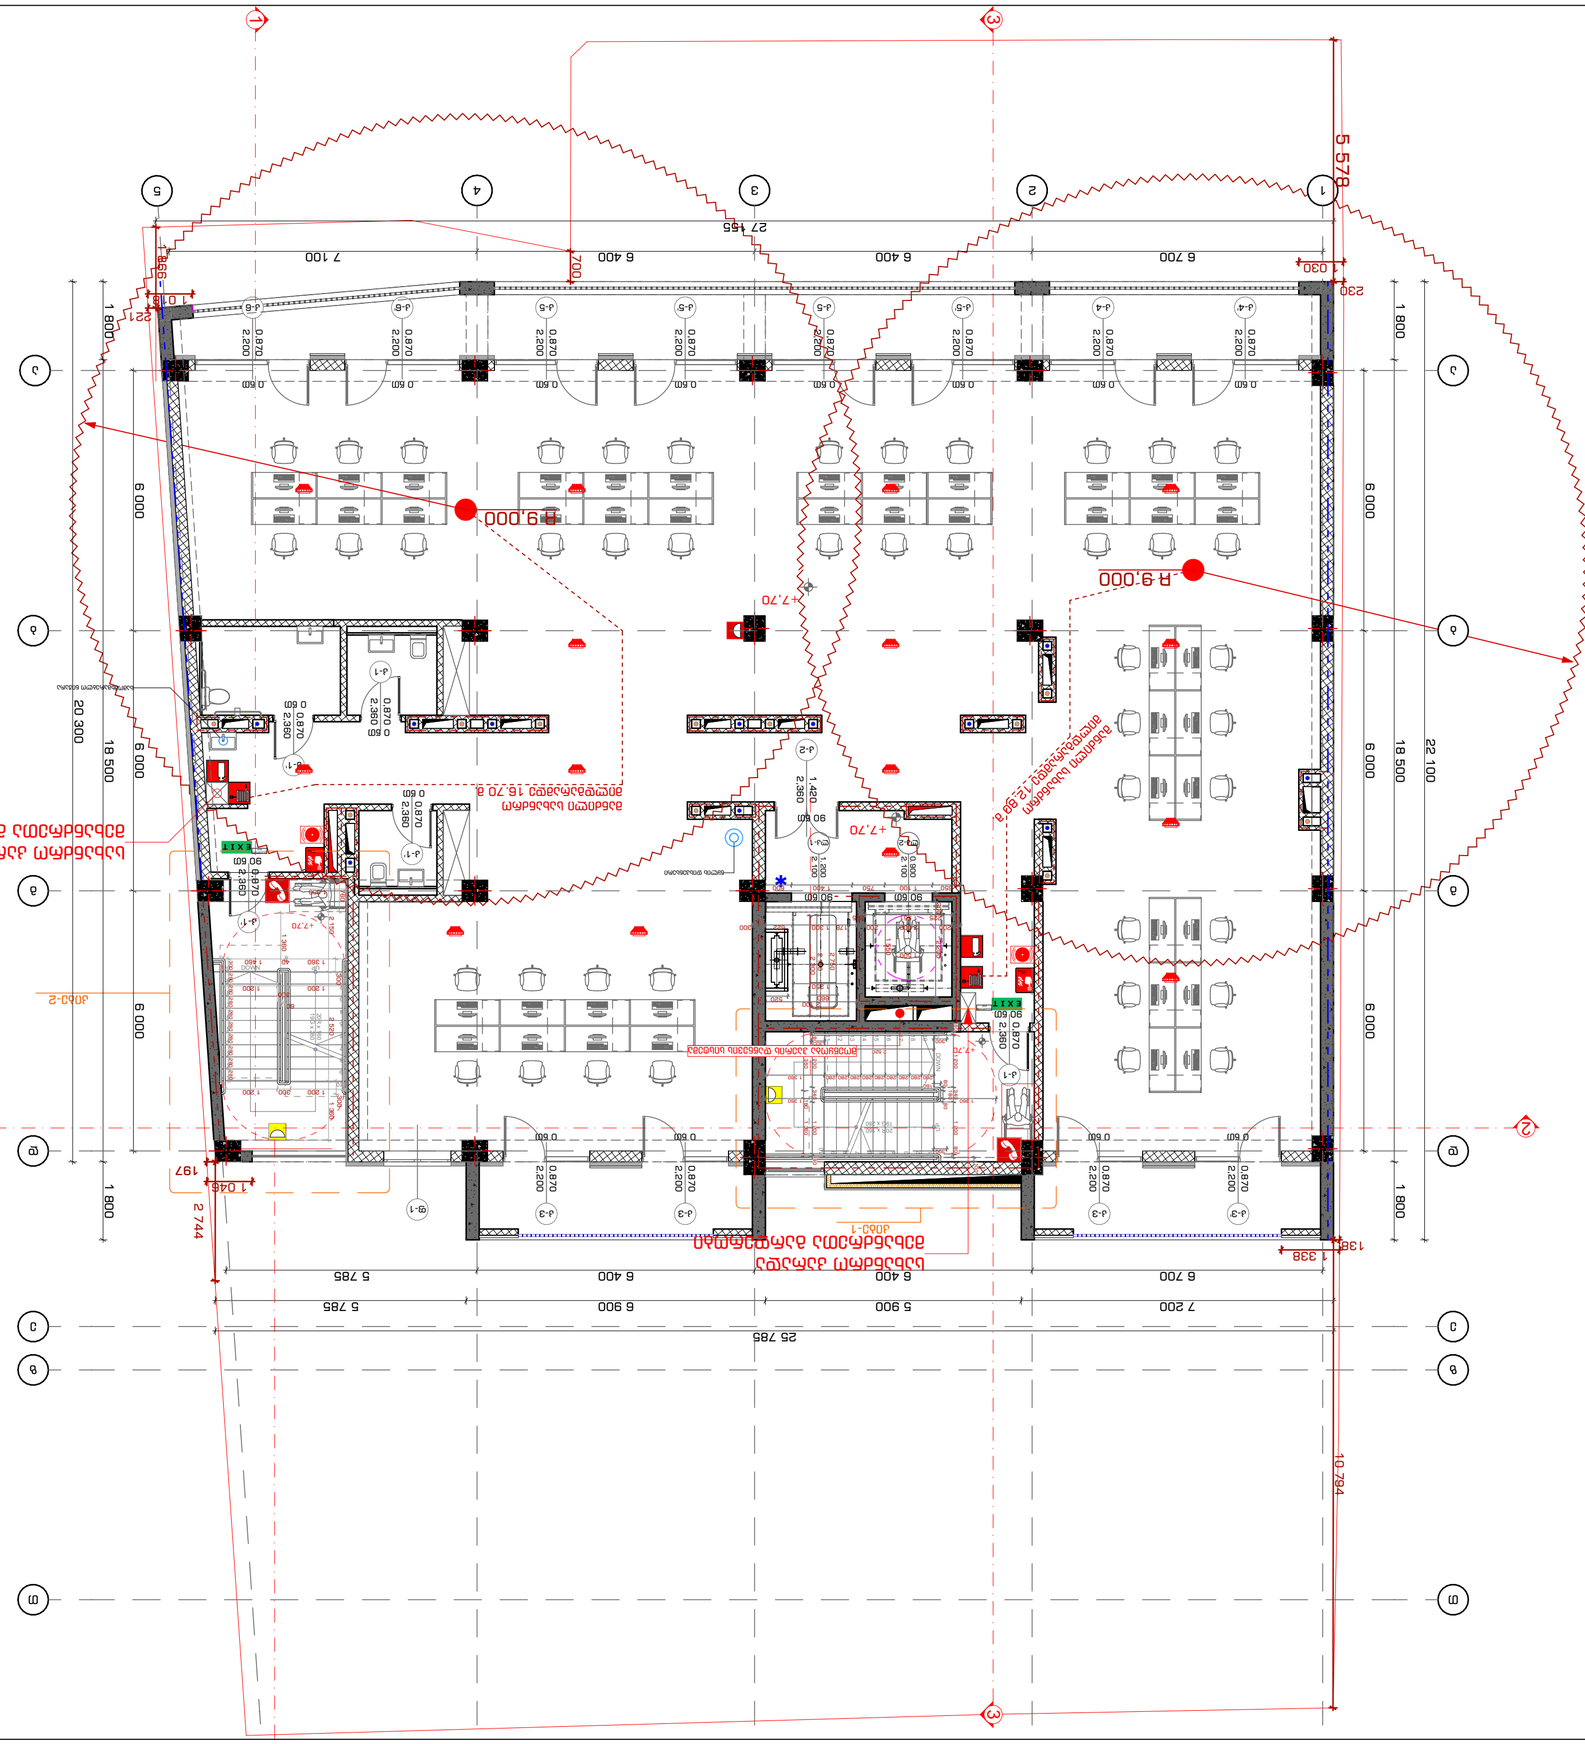


















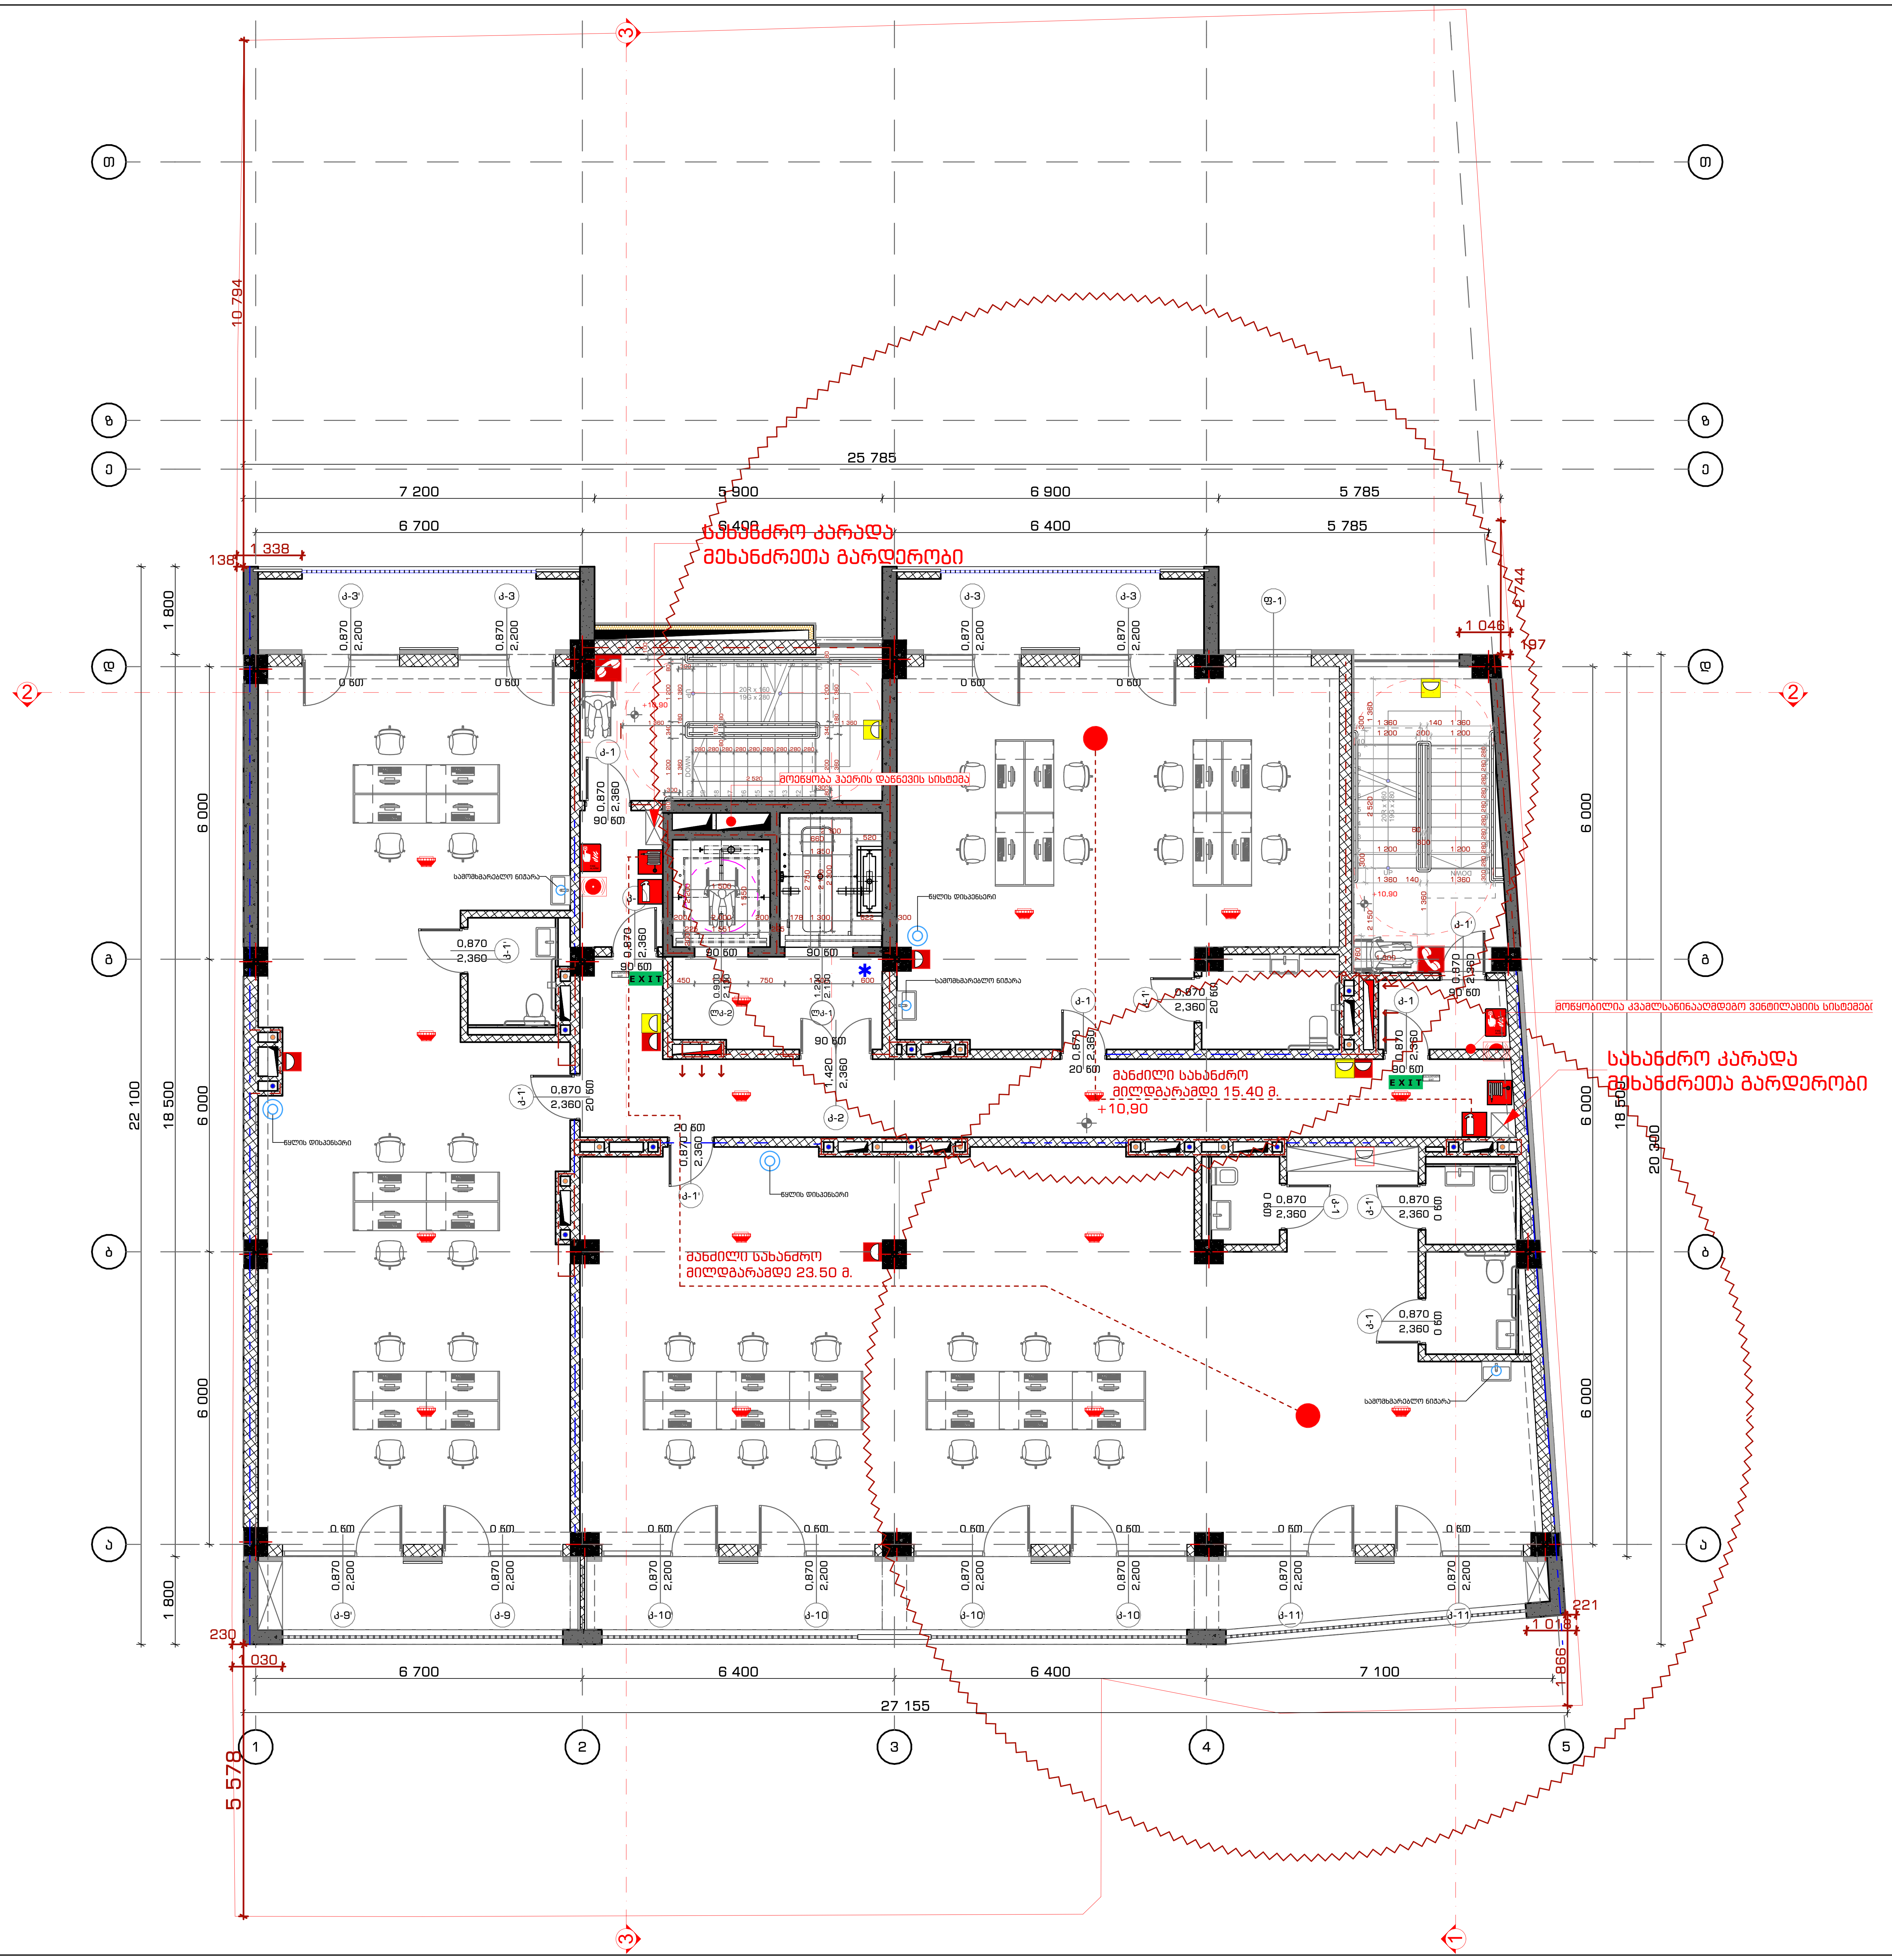

საპროექტო ორგანიზაცია
Company name

შ.პ.ს. "სტუდია 9"
ლუბლიანას ქ. #30
თბილისი
საქართველო

პროექტის დასახელება
Job Title

მრავალფუნქციური კომპლექსი.
კომერციული-საოფისე,
საცხოვრებელი

მისამართი:
Address

ქალაქი თბილისი, შავიშვილის ქუჩა #3
(ნაკვ: 01.14.04.029.039)

ექსპლიკაცია:
Explication:

პირობითი ნიშნები:

შენიშვნა:
Notes:

1. ნახაზზე ზომები მოცემულია მილიმეტრებში.
2. ექსპლოატაციაში მიღებამდე პროექტში შესაძლებელია განხორციელდეს ცვლილებები.
3. ნახაზის ყველა ცვლილება მშენებლობის პროცესში შეთანხმებული უნდა იყოს პროექტის ავტორთან.

არქიტექტურული ნაწილი

პროექტის სტატუსი Drawing Status	შეს. თარიღი Date
სტადია პროექტი	

შემსრულებლები
performers

თანამდებობა	სახელი.გვარი	ხელმოწერა
დირექტორი	თ. ხაჭომია	
მთავარი არქიტექტორი	მ.ჩხაიძე	
პრ. ავტორი	მ.ჩხაიძე	
არქიტექტორი	ჯ.მაისურაძე	

ნახაზის დასახელება
Drawing title

IV სართული +10.90 ნიშნულზე
ხანძარსაწინააღმდეგო სისტემების
გეგმა

ინდექსი № INDEX	ფურც. რაოდ. PAGES	ფურცლის ზომა
ა-გ-36		A2

მასშტაბი
Drawing Scale 1:100

2022 წ

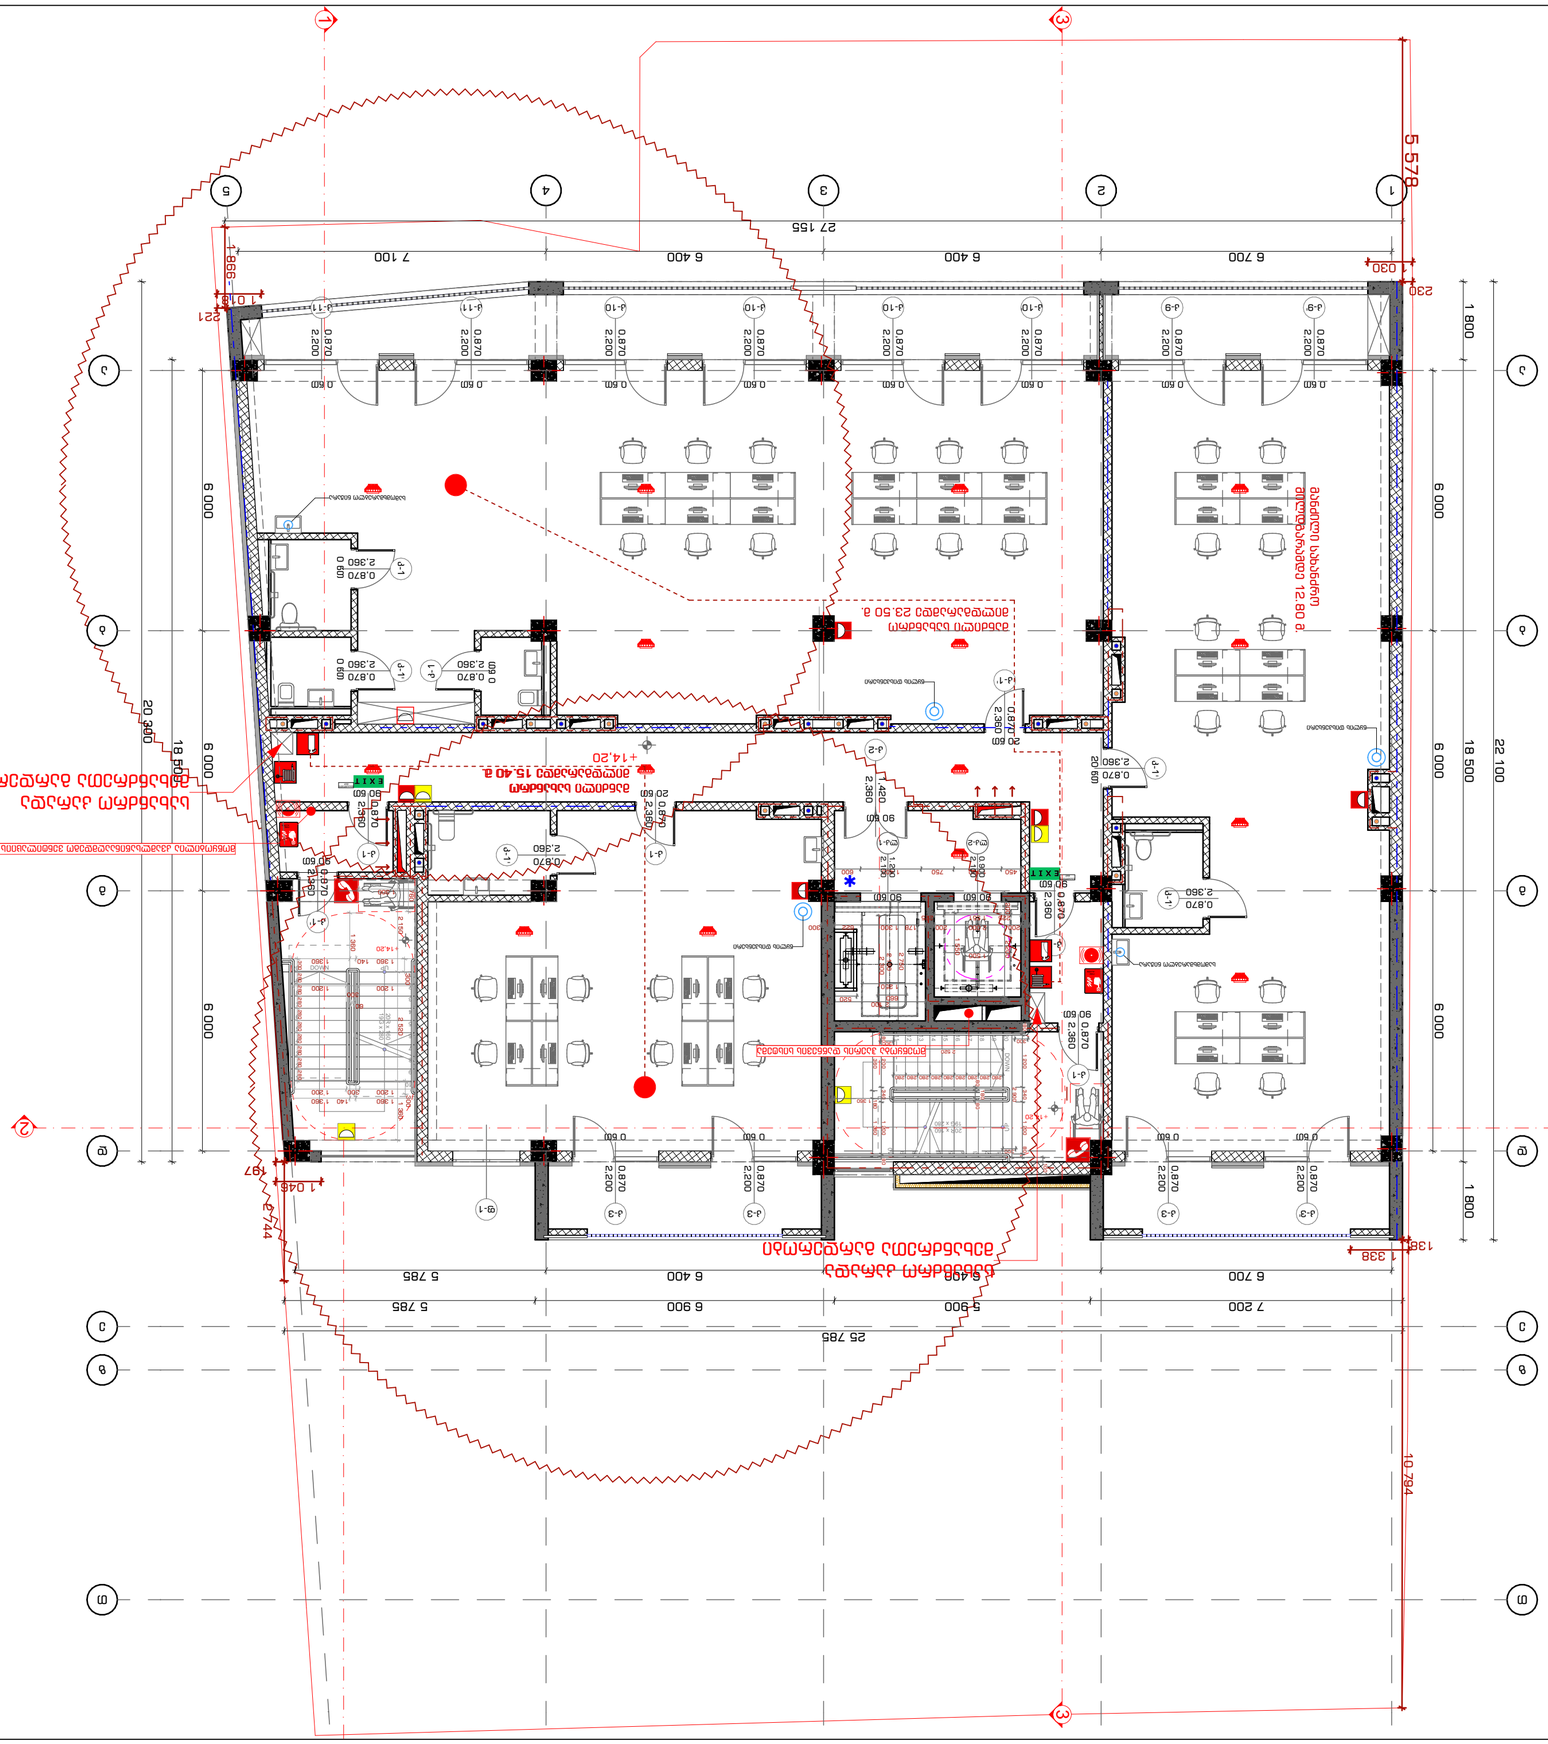

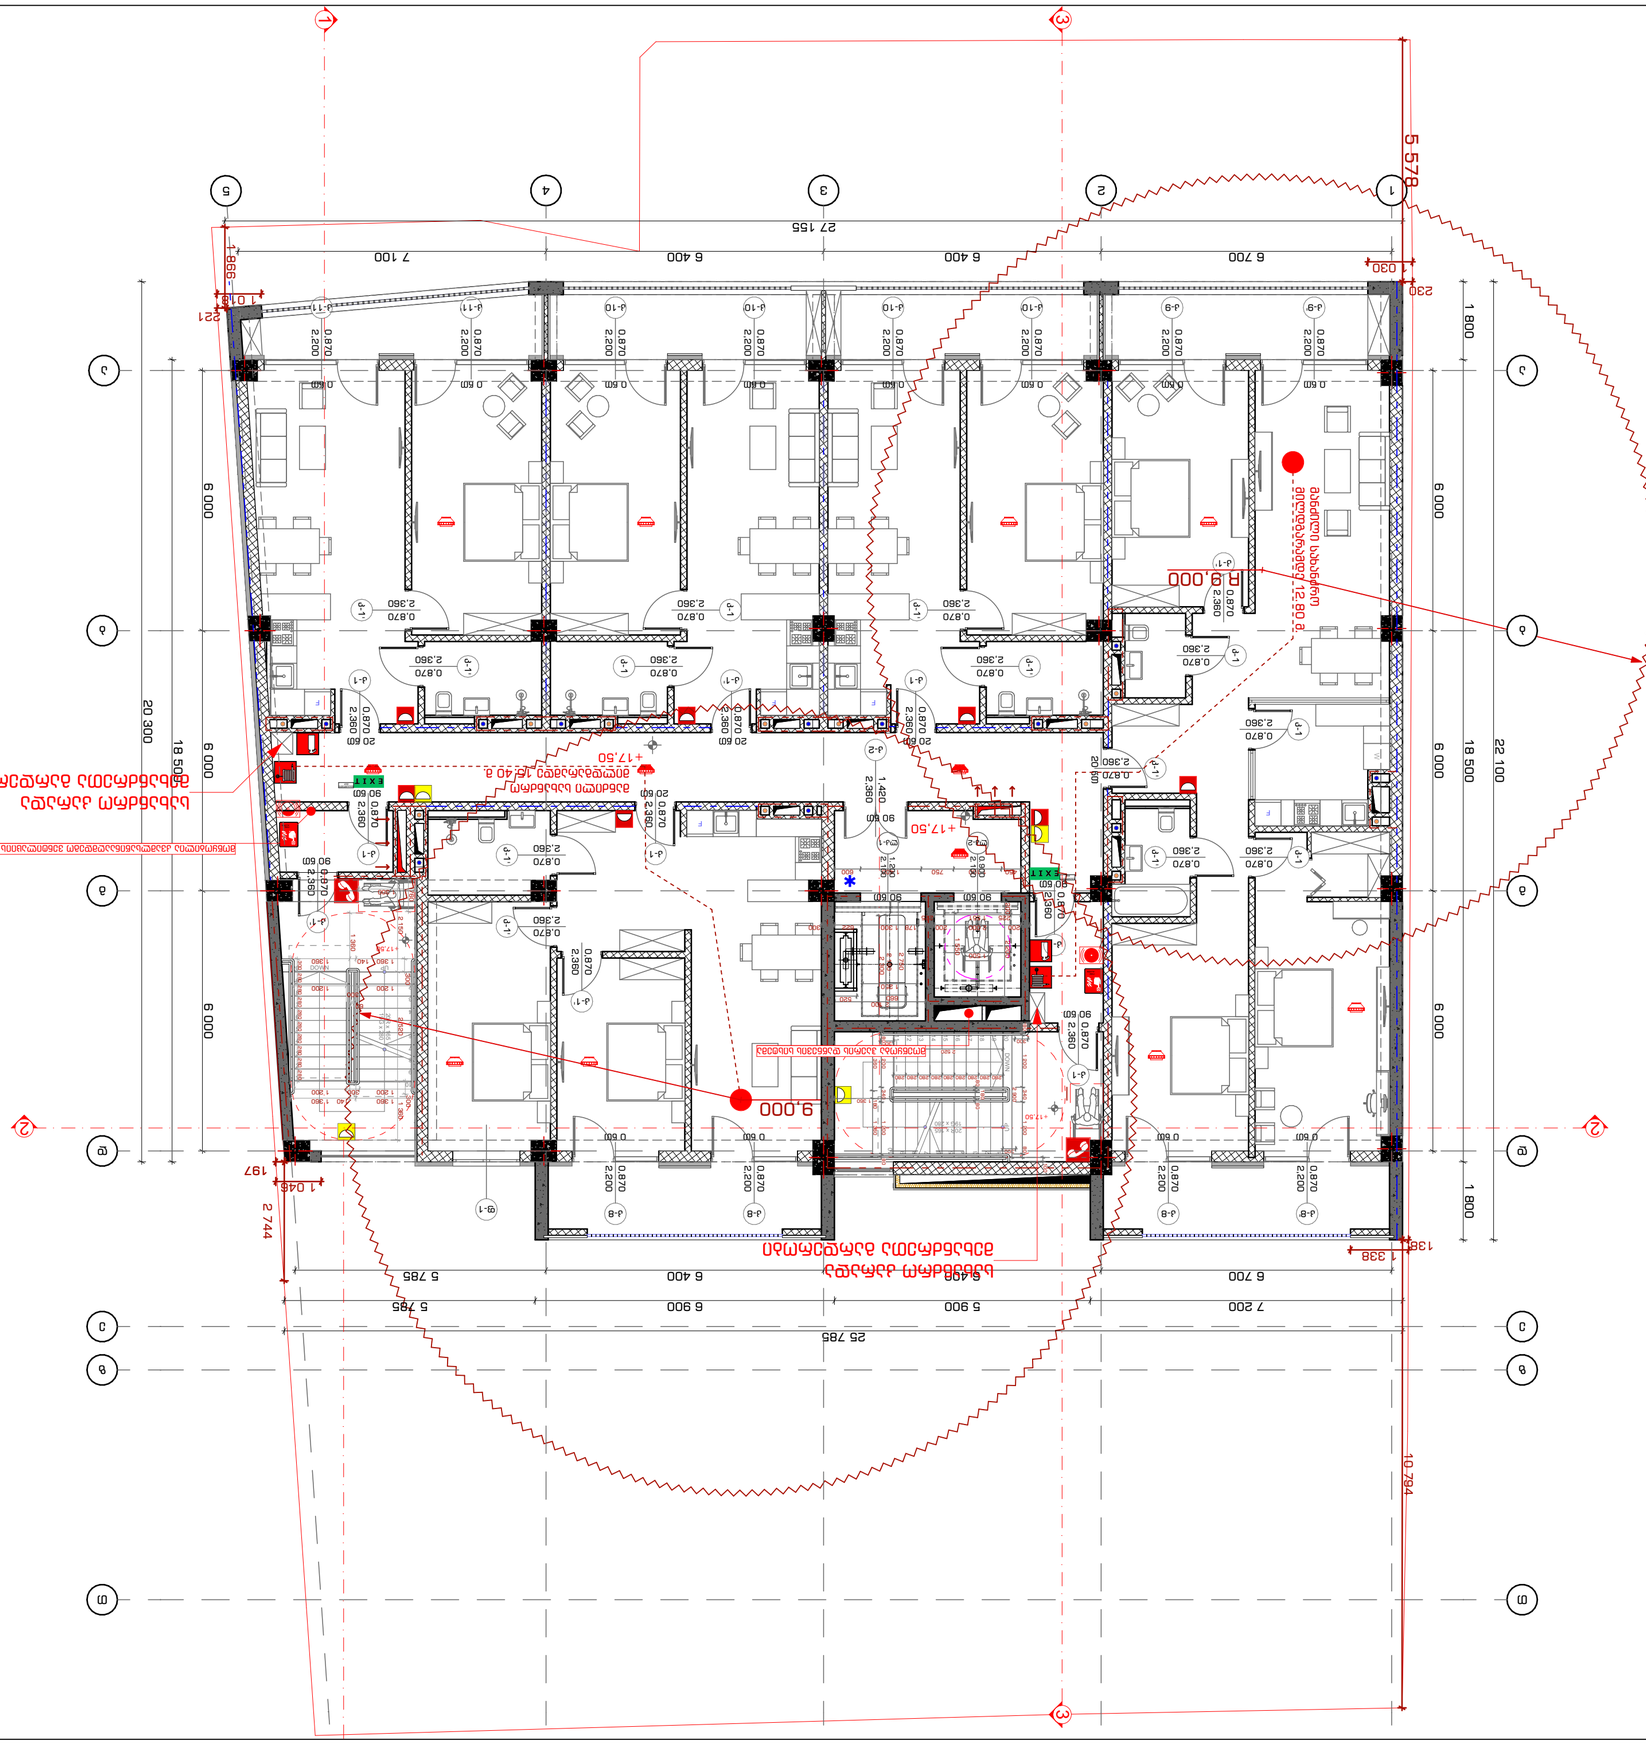

2022 6

INDEX	3-3-38
Drawing Scale	1:100
	A2

ინჟ. ალექს. ფარცხ.	Engineering Systems	
არქიტ. ნ. ბოლქვაძე	Architect N. Bolkvadze	
ხელმძღვანელი	Supervisor	

ტექნიკური პროექტი
Technical Project

ვ ს ტერიტორიის მოწყობა +17.50 ნიშნულზე
VI ს Territory Arrangement +17.50 Mark

ქ. ბათუმი, ზღვისპირა ტურისტული ზონა, ნაკვეთი 6
Batumi, Seashore Tourist Zone, Plot 6

ნახაზის N	3-3-38
ფურც. რაოდ.	Pages
ფურცელი	Sheet

ტექნიკური ხელმძღვანელი	ა. ჯანელიძე	
არქიტექტორი	ნ. ბოლქვაძე	
არქიტექტორი	მ. ბაქრაძე	
კონსტრუქციული ნაწილი	ი. ბერიძე	
ელექტრომოწყობილობები	ა. ჯანელიძე	
სანტექნიკა	ნ. ბოლქვაძე	
ვენტილაცია	ნ. ბოლქვაძე	
სამშენებლო ფიზიკა	ნ. ბოლქვაძე	
ხანძარსაწინააღმდეგო	ნ. ბოლქვაძე	
ხარჯთაღრიცხვა	ნ. ბოლქვაძე	














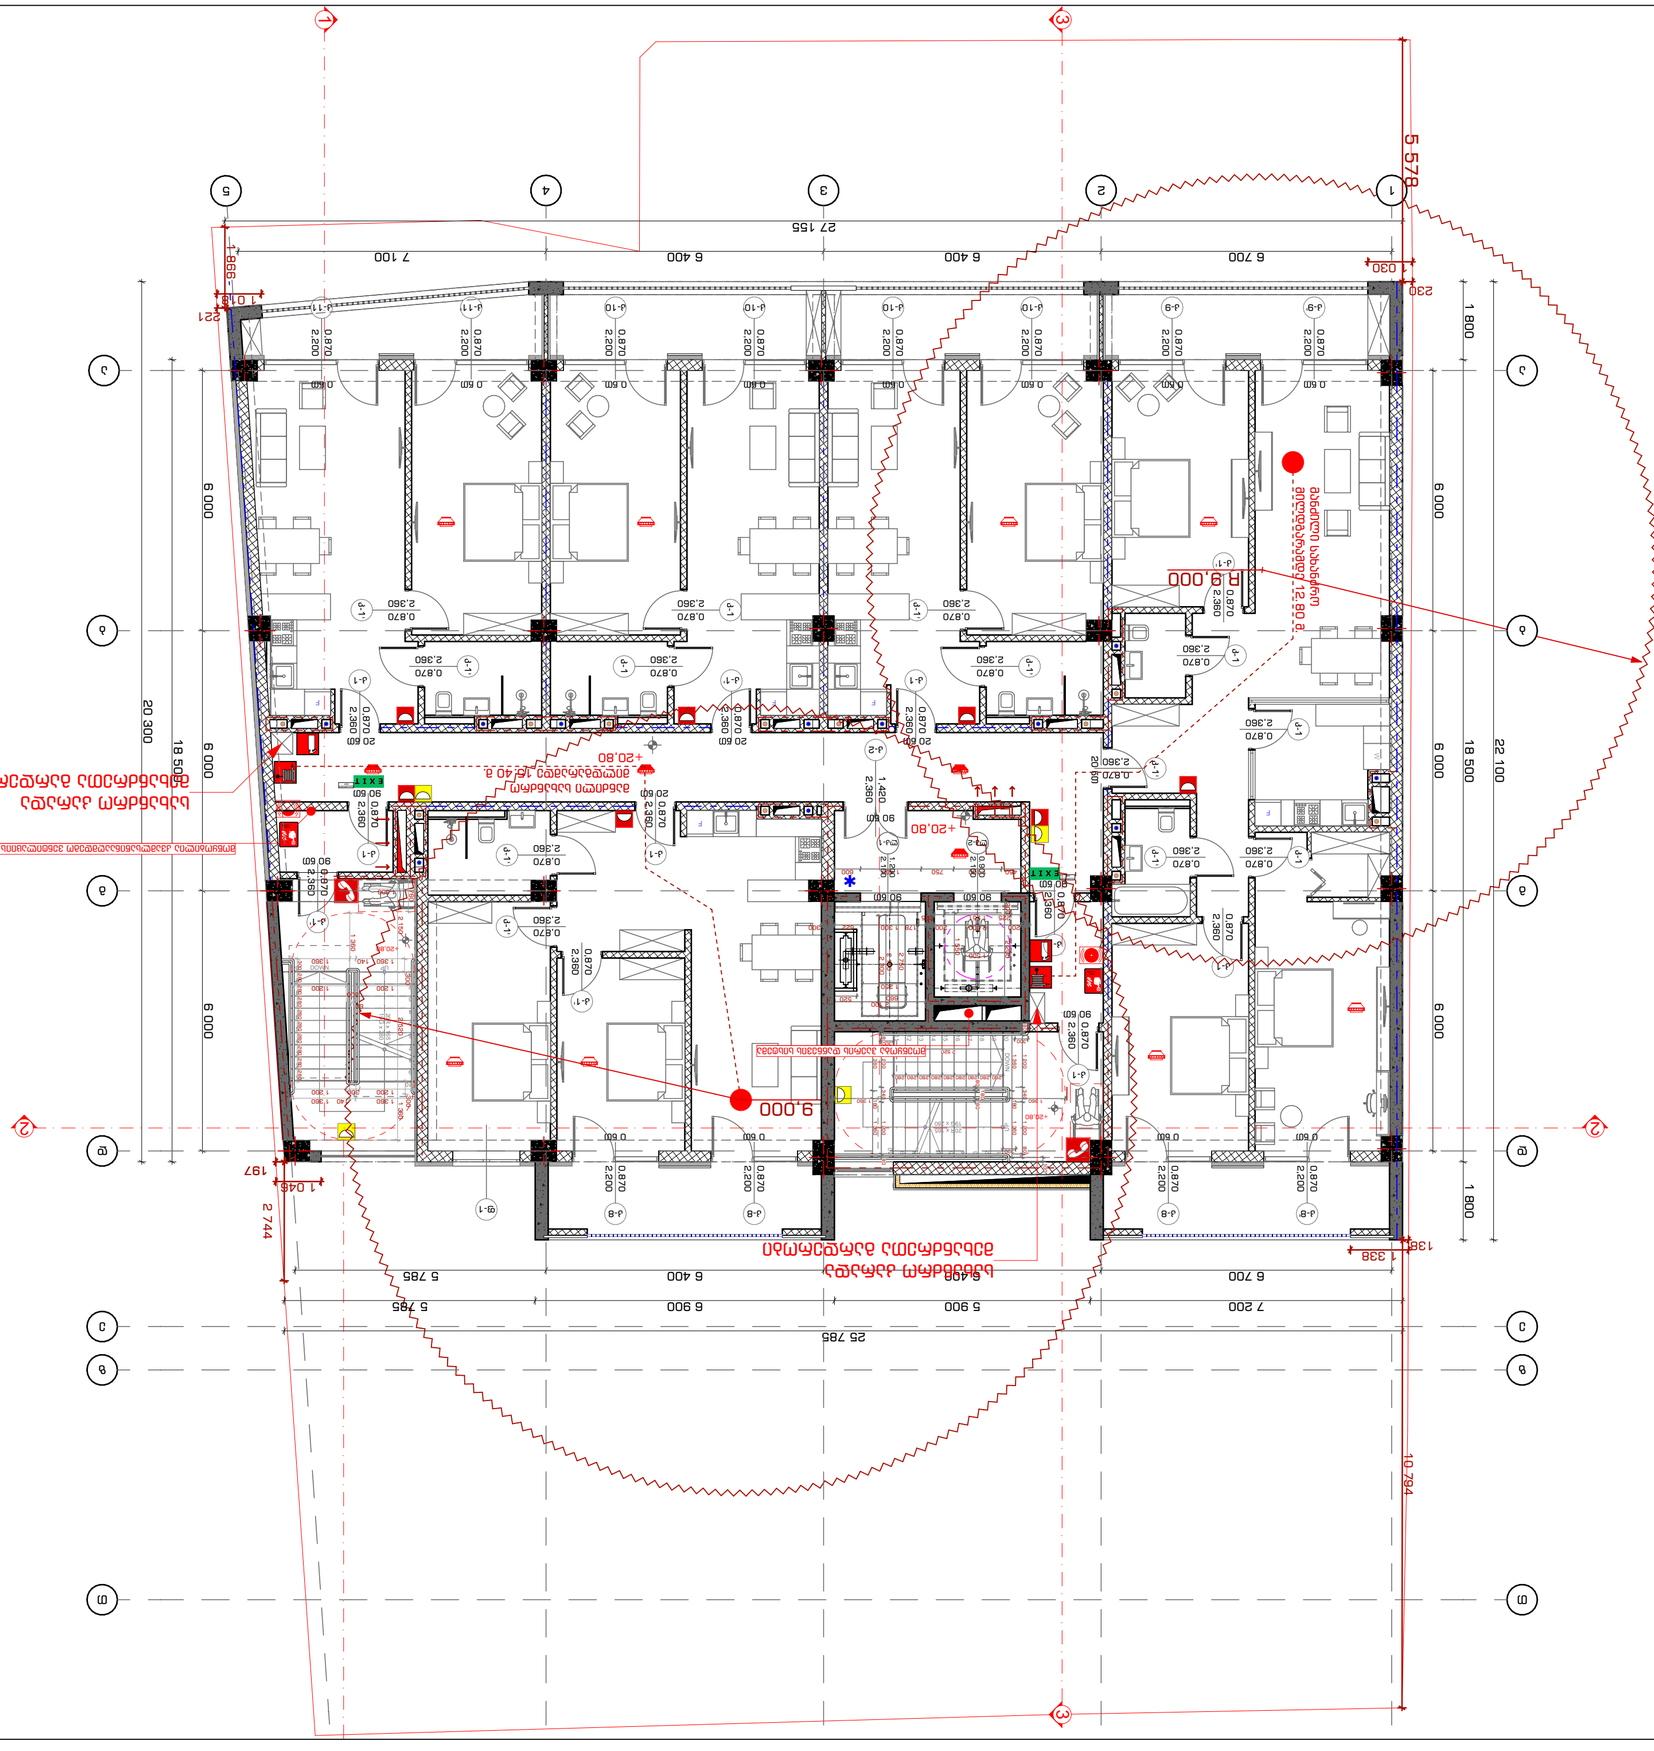
R 9.000
R 9.000
+20.80
+20.80
+20.80

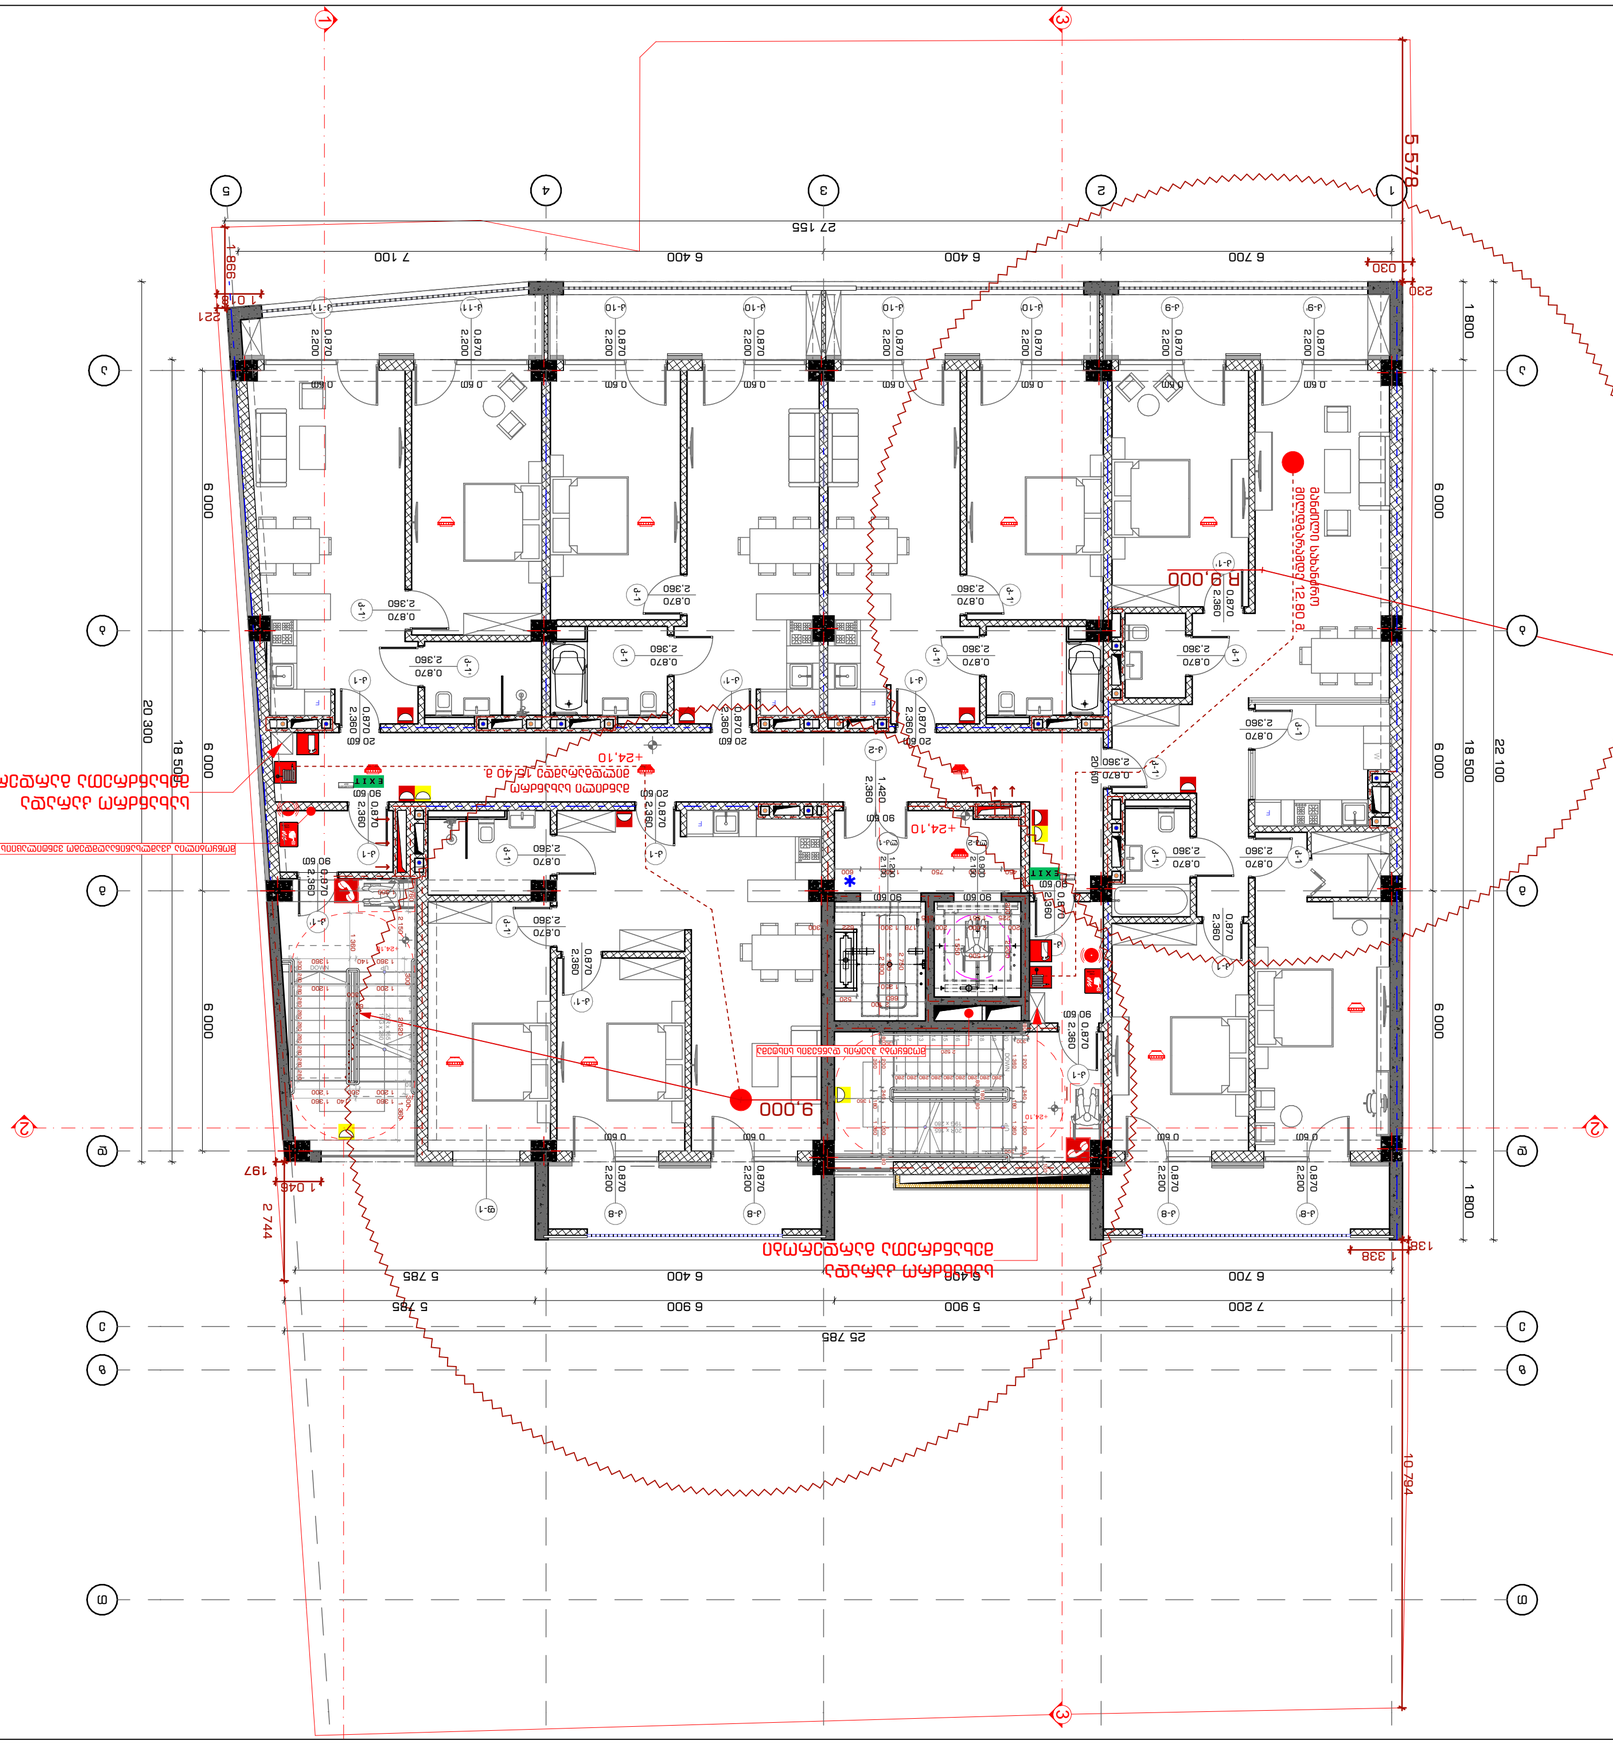
R 9.000
9.000
R 9.000
9.000
+24.10
+24.10
+24.10

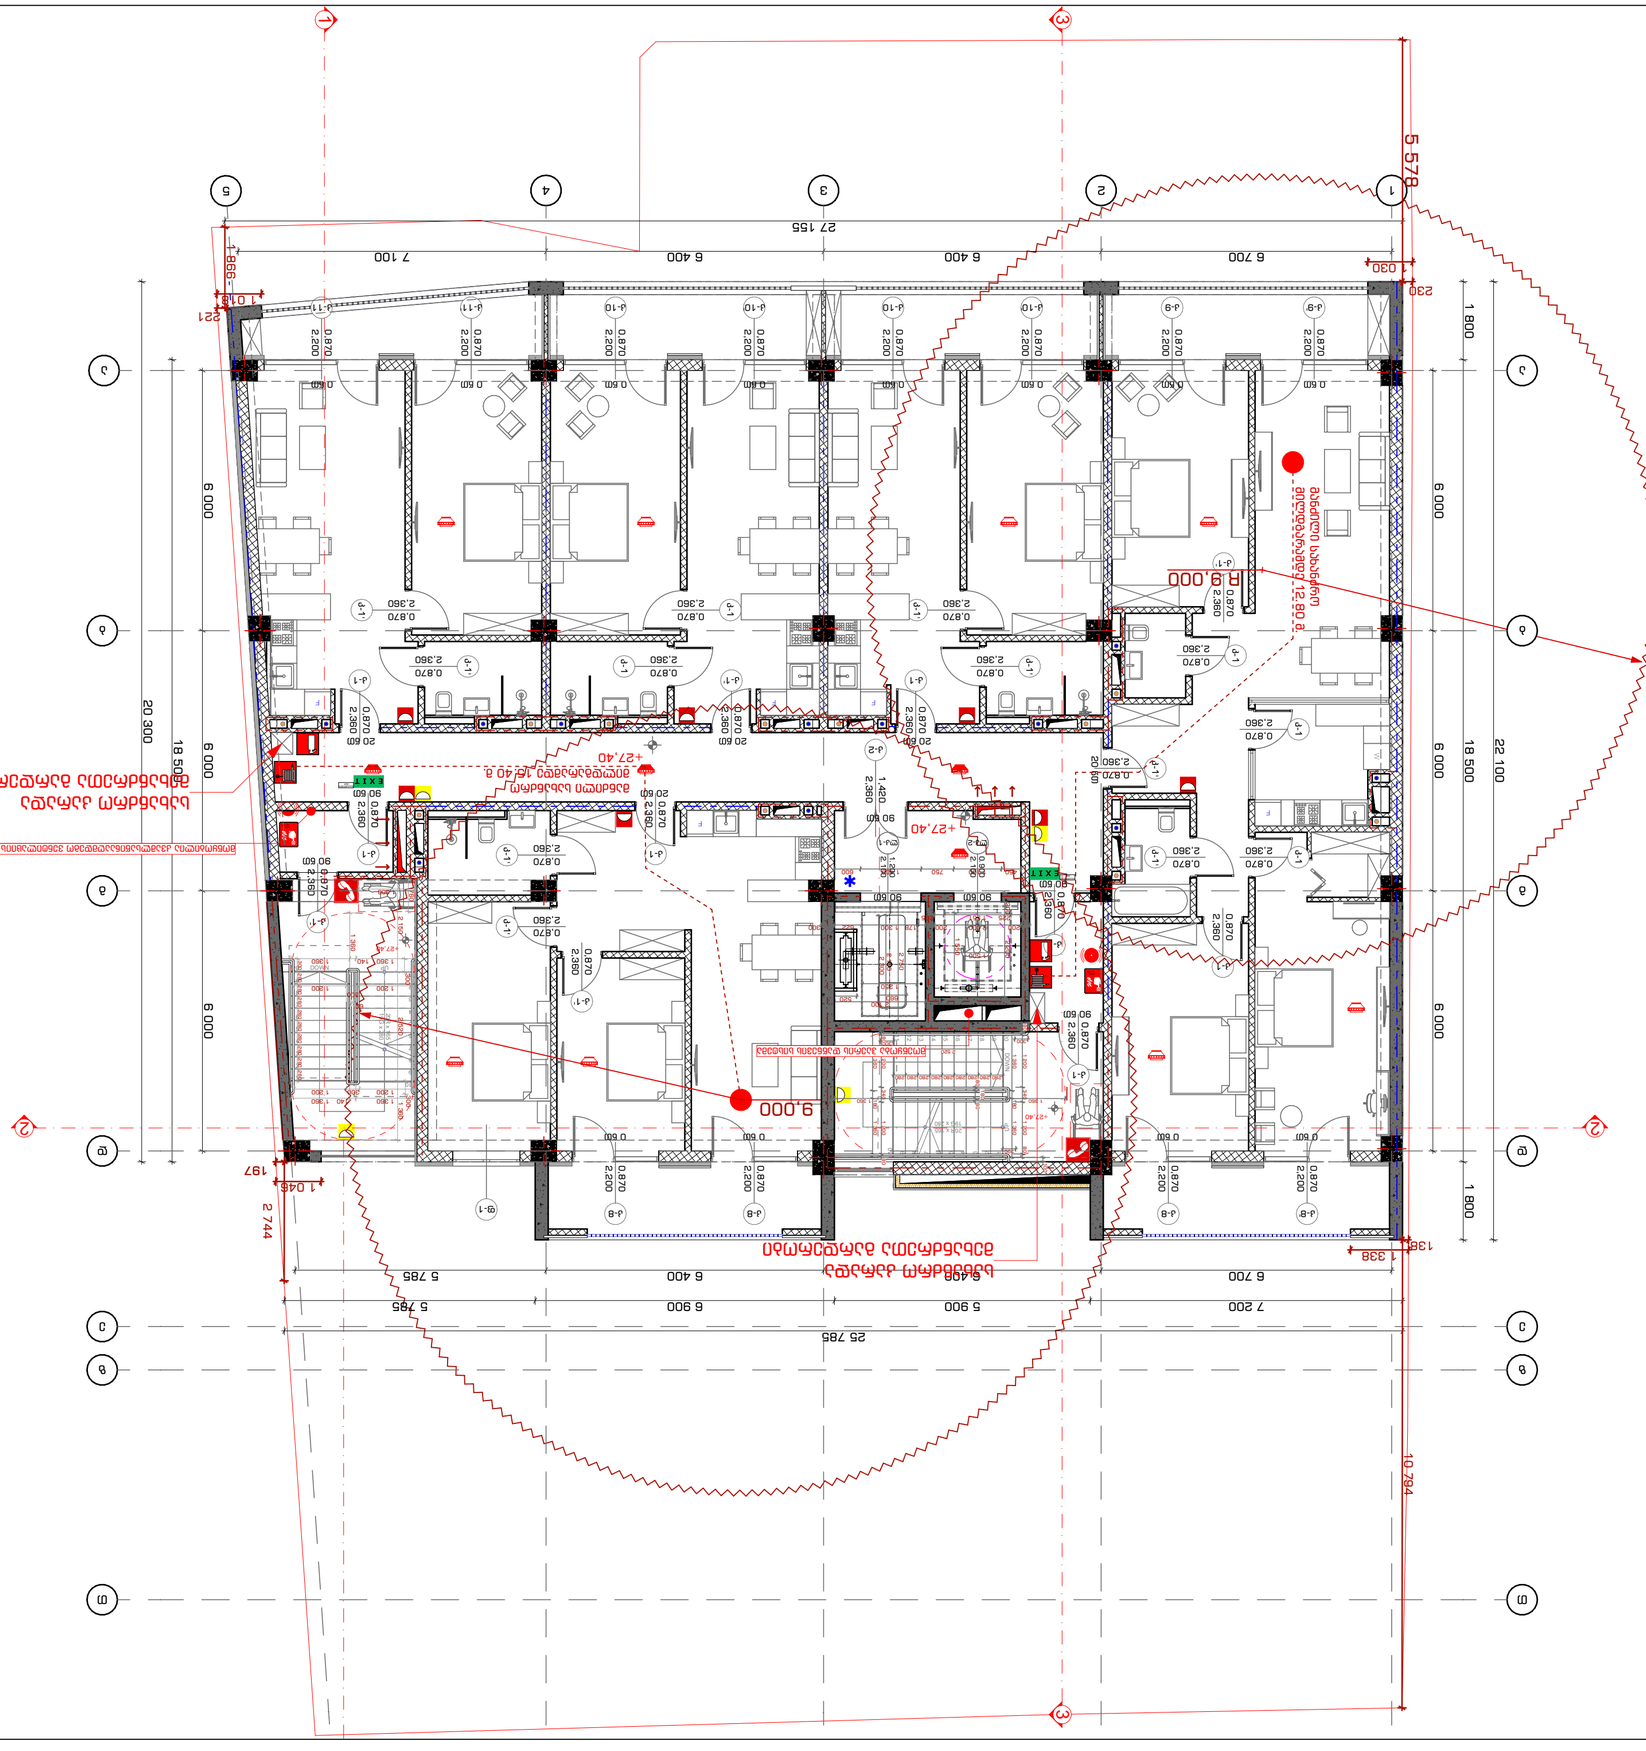
5 578
27 155
7 100
6 400
6 400
6 700
1 800
6 000
18 500
22 100
20 300
25 785
7 200
5 900
6 900
5 785
5 400
5 785
6 400
6 700
10 794
1 338
2 744
1 045
197
1 046
998
230
030
221
R 9,000
9.000
+27,40
+27,40
+27,40

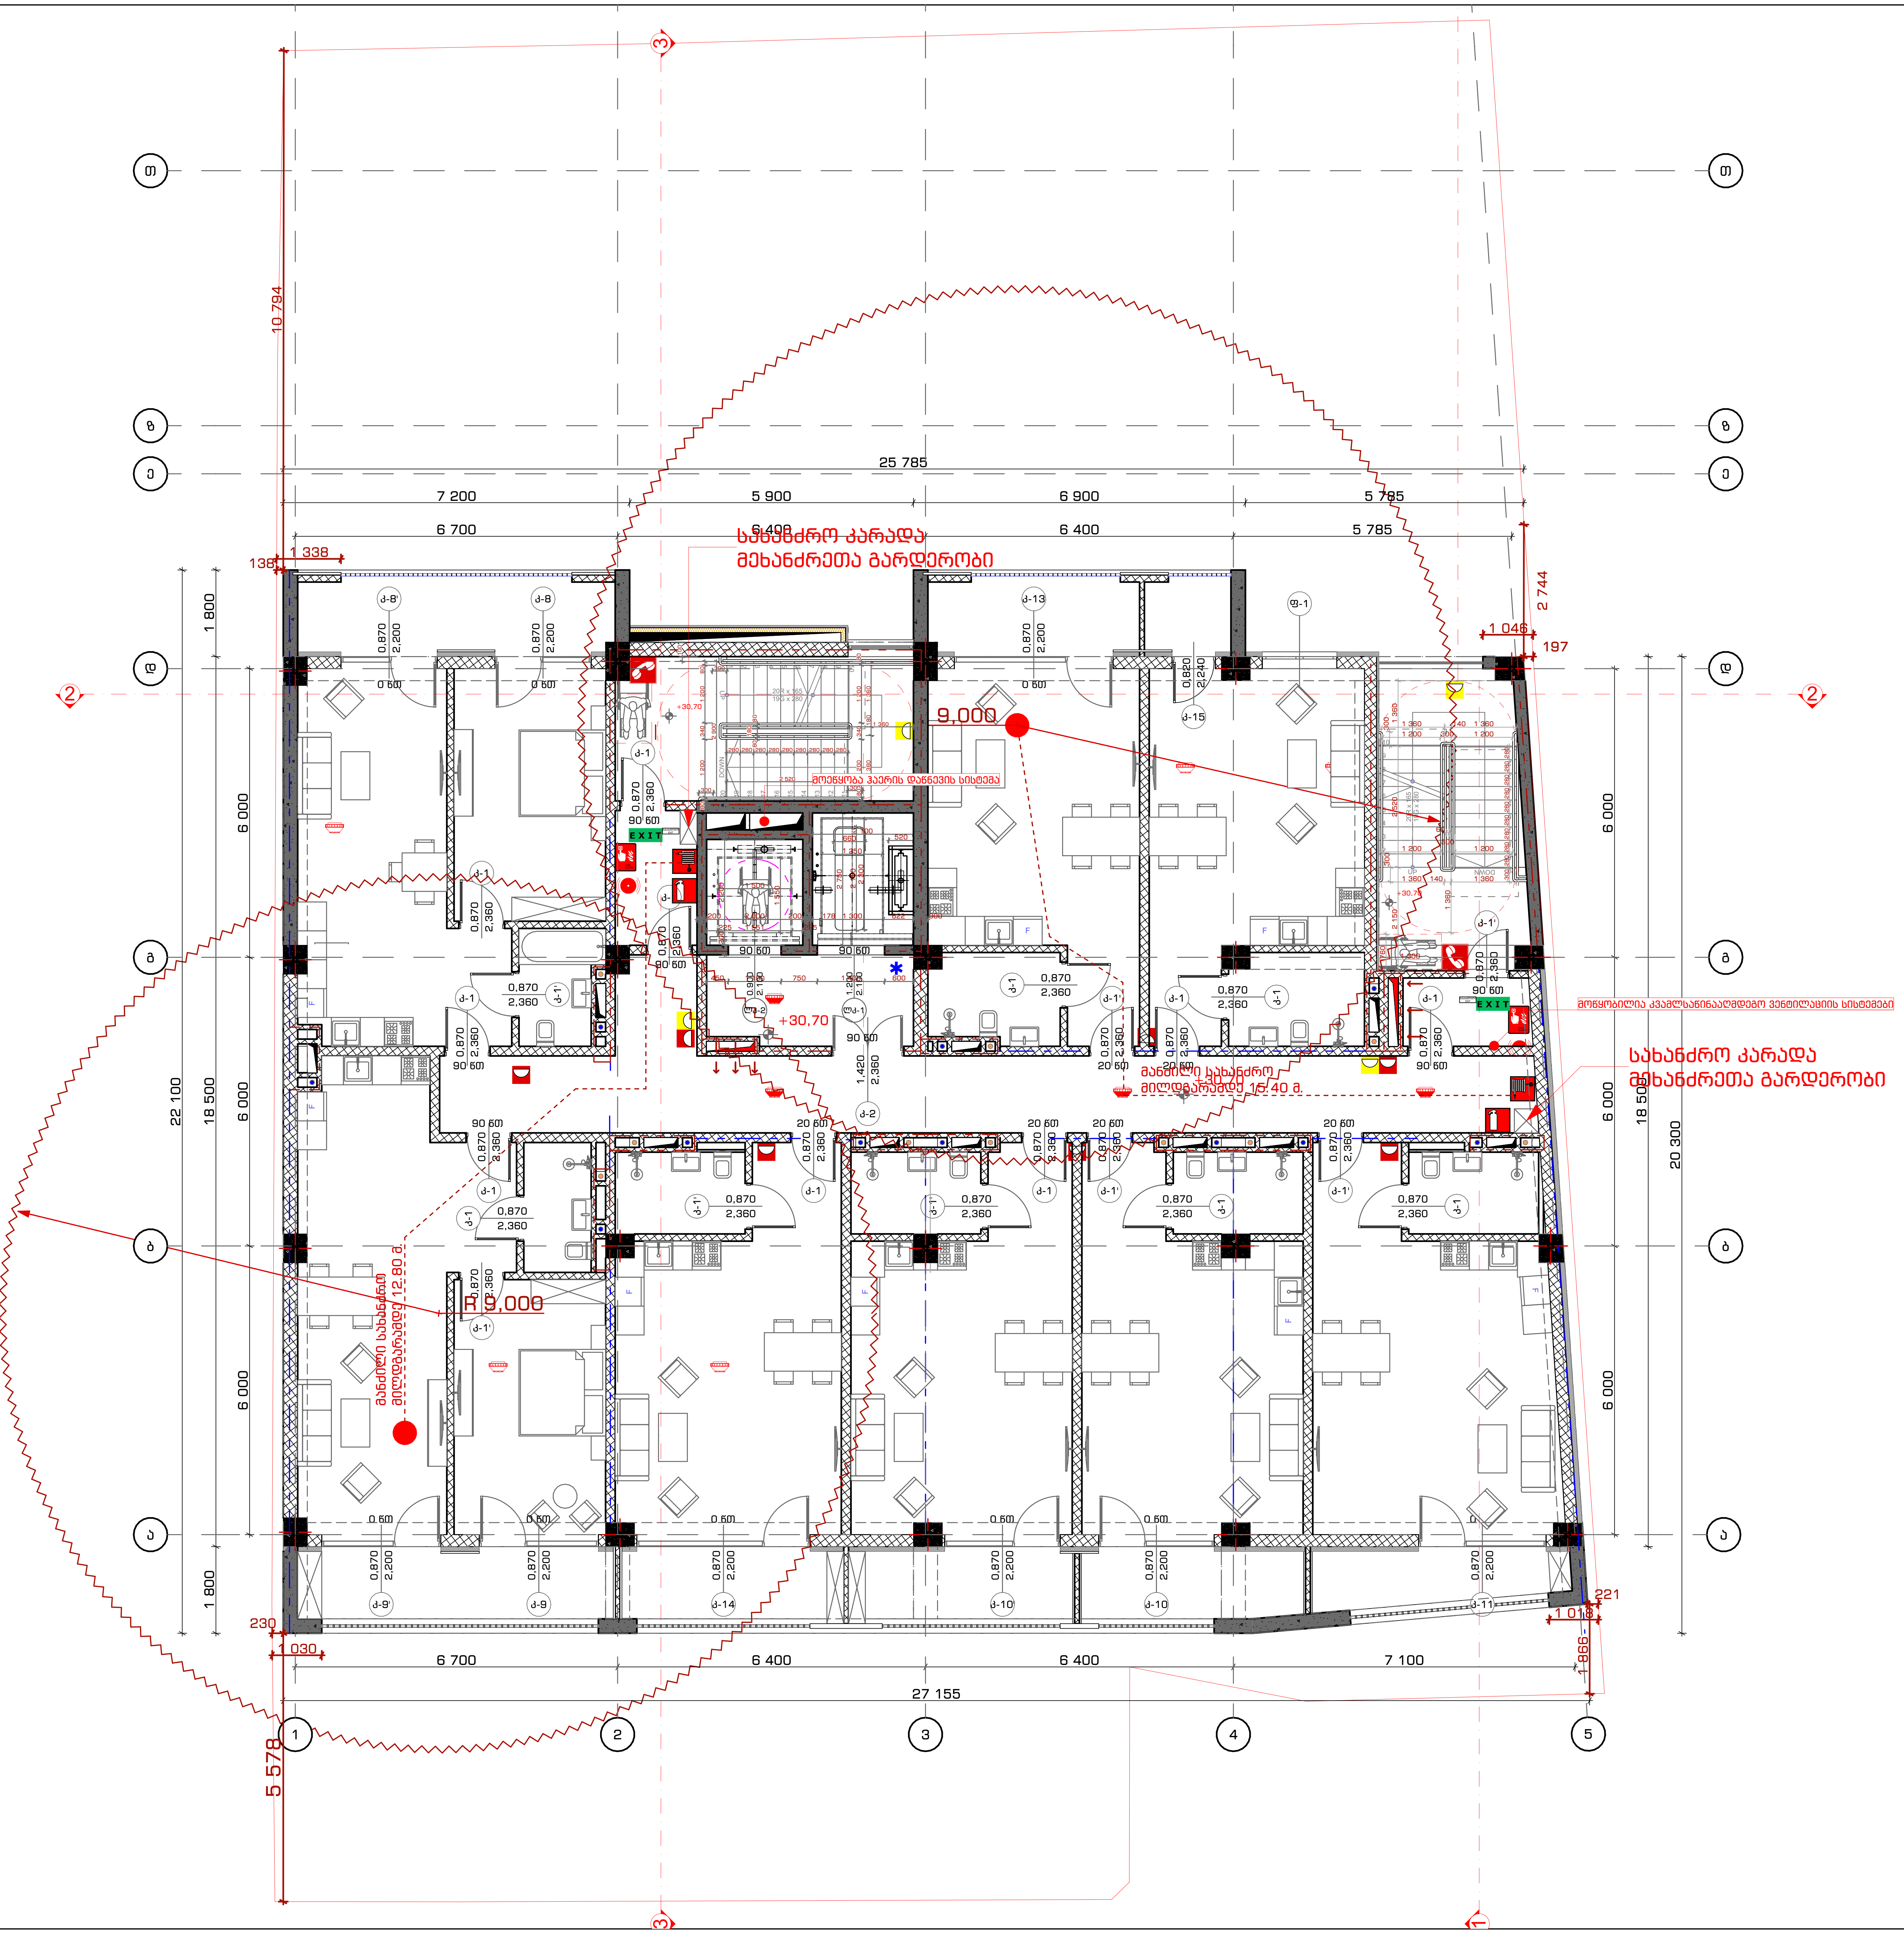

საპროექტო ორგანიზაცია
Company name

შ.პ.ს. "სტუდია 9"
ლუბლიანას ქ. #30
თბილისი
საქართველო

პროექტის დასახელება
Job Title

მრავალფუნქციური კომპლექსი.
კომერციული-საოფისე,
საცხოვრებელი

მისამართი:
Address

ქალაქი თბილისი, შავიშვილის ქუჩა #3
(ნაკვ: 01.14.04.029.039)

ექსპლიკაცია:
Explication:

პირობითი ნიშნები:

შენიშვნა:
Notes:

1. ნახაზზე ზომები მოცემულია მილიმეტრებში.
2. ექსპლოატაციაში მიღებამდე პროექტში შესაძლებელია განხორციელდეს ცვლილებები.
3. ნახაზის ყველა ცვლილება მშენებლობის პროცესში შეთანხმებული უნდა იყოს პროექტის ავტორთან.

არქიტექტურული ნაწილი

პროექტის სტატუსი Drawing Status	შეს. თარიღი Date
სტადია პროექტი	

შემსრულებლები
performers

თანამდებობა	სახელი.გვარი	ხელმოწერა
დირექტორი	თ. ხაჭომია	
მთავარი არქიტექტორი	მ.ჩხაიძე	
პრ. ავტორი	მ.ჩხაიძე	
არქიტექტორი	ჯ.მაისურაძე	

ნახაზის დასახელება
Drawing title

X სართული +30.70 ნიშნულზე ხანძარსაწინააღმდეგო სისტემების გეგმა

ინდექსი № INDEX	ფურც. რაოდ. PAGES	ფურცლის ზომა
ა-გ-42		A2

მასშტაბი
Drawing Scale
1:100

2022 წ

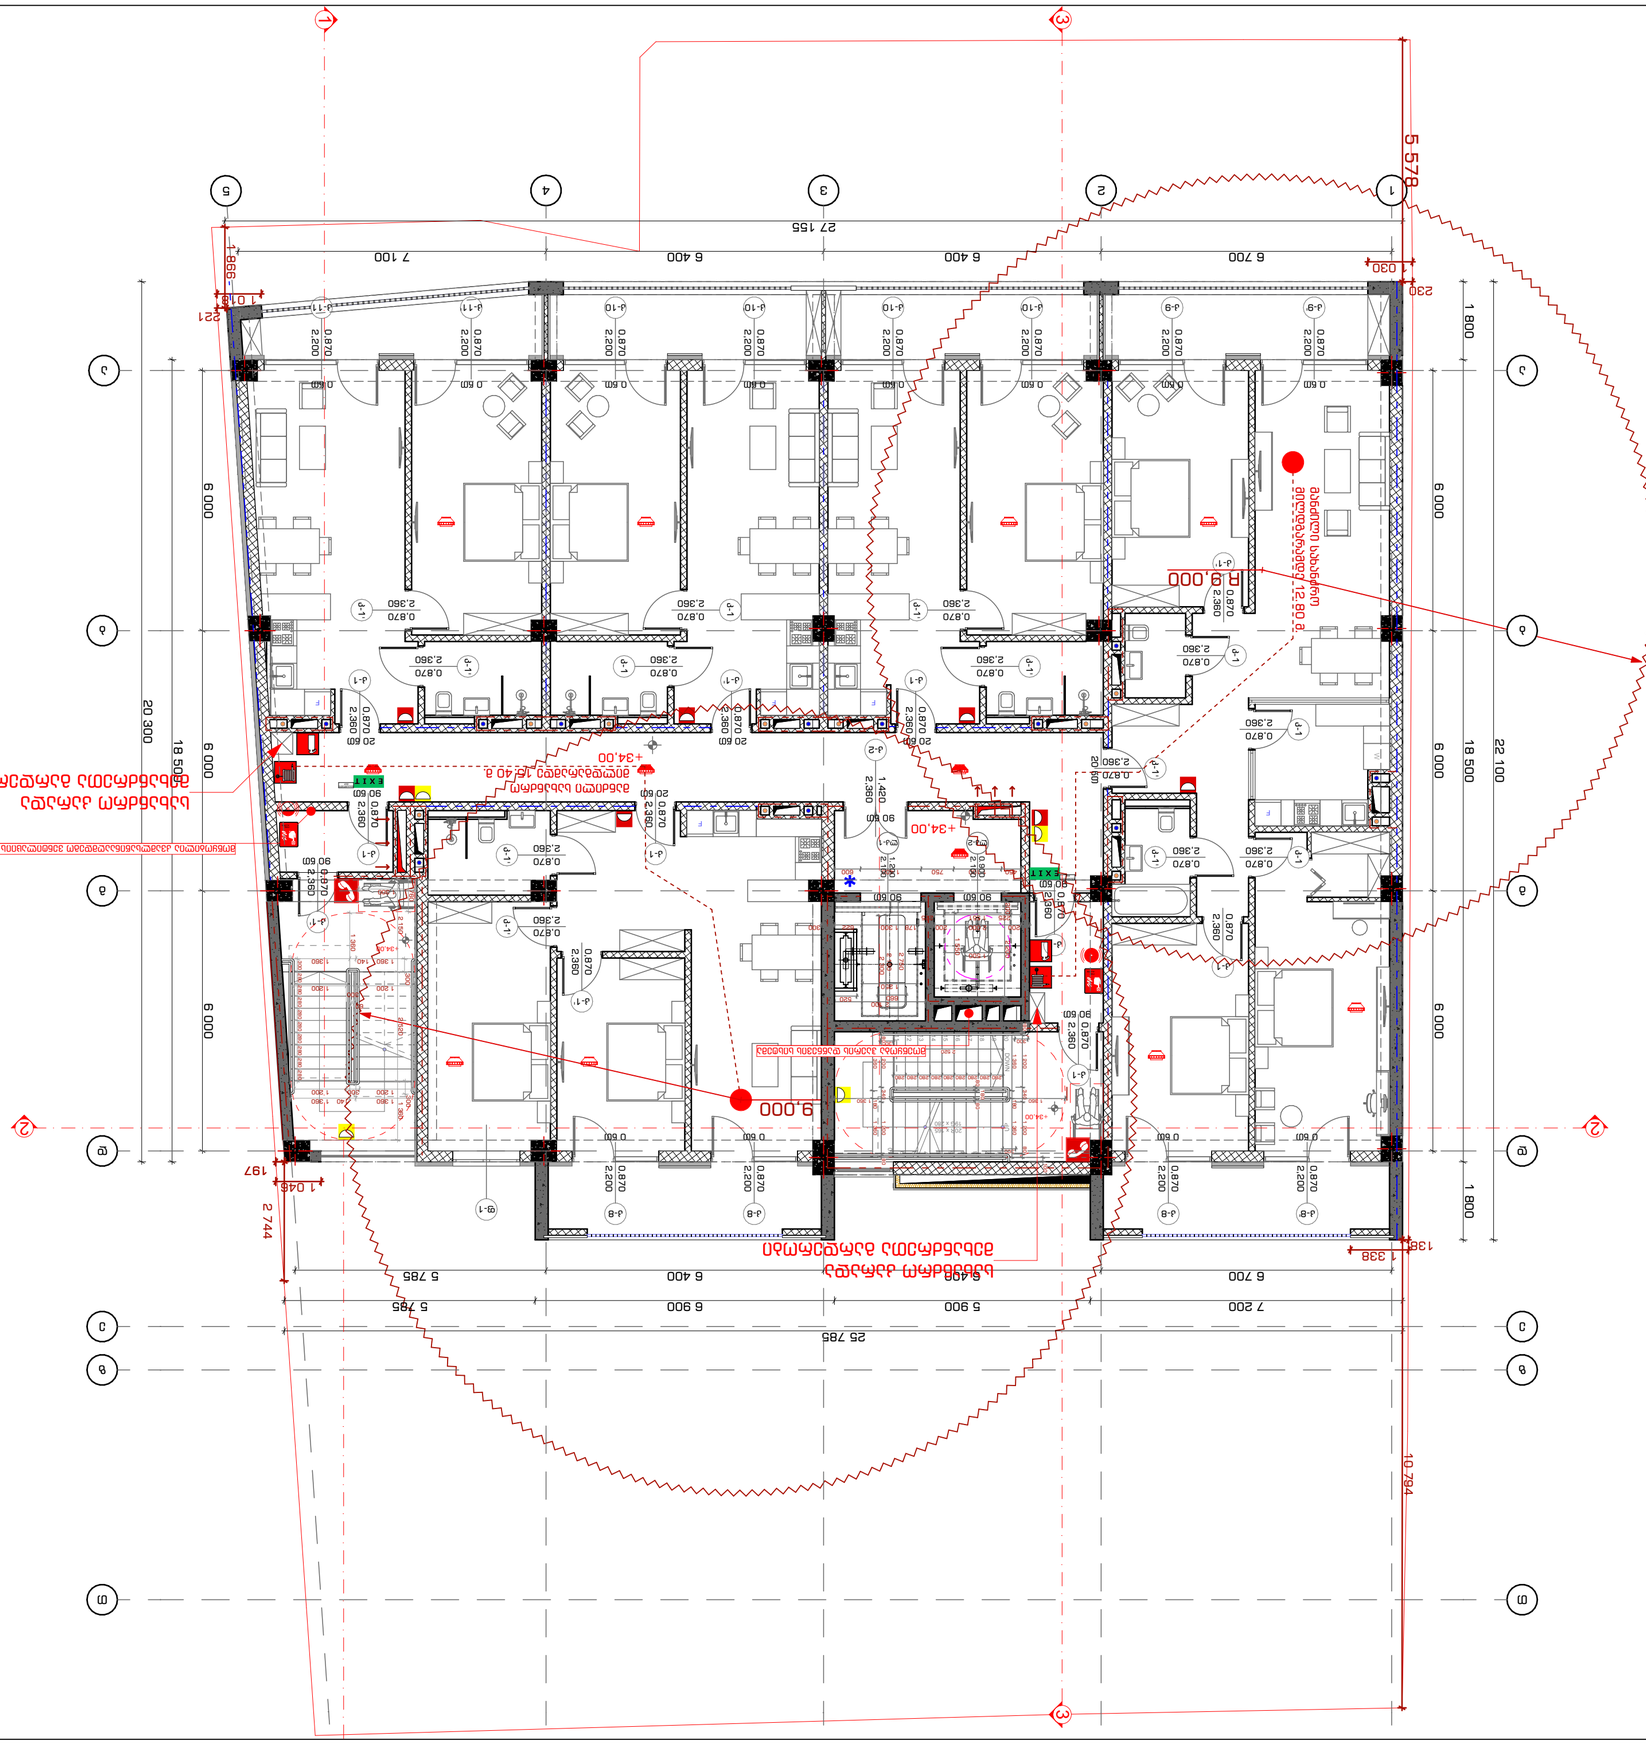

















Notes:



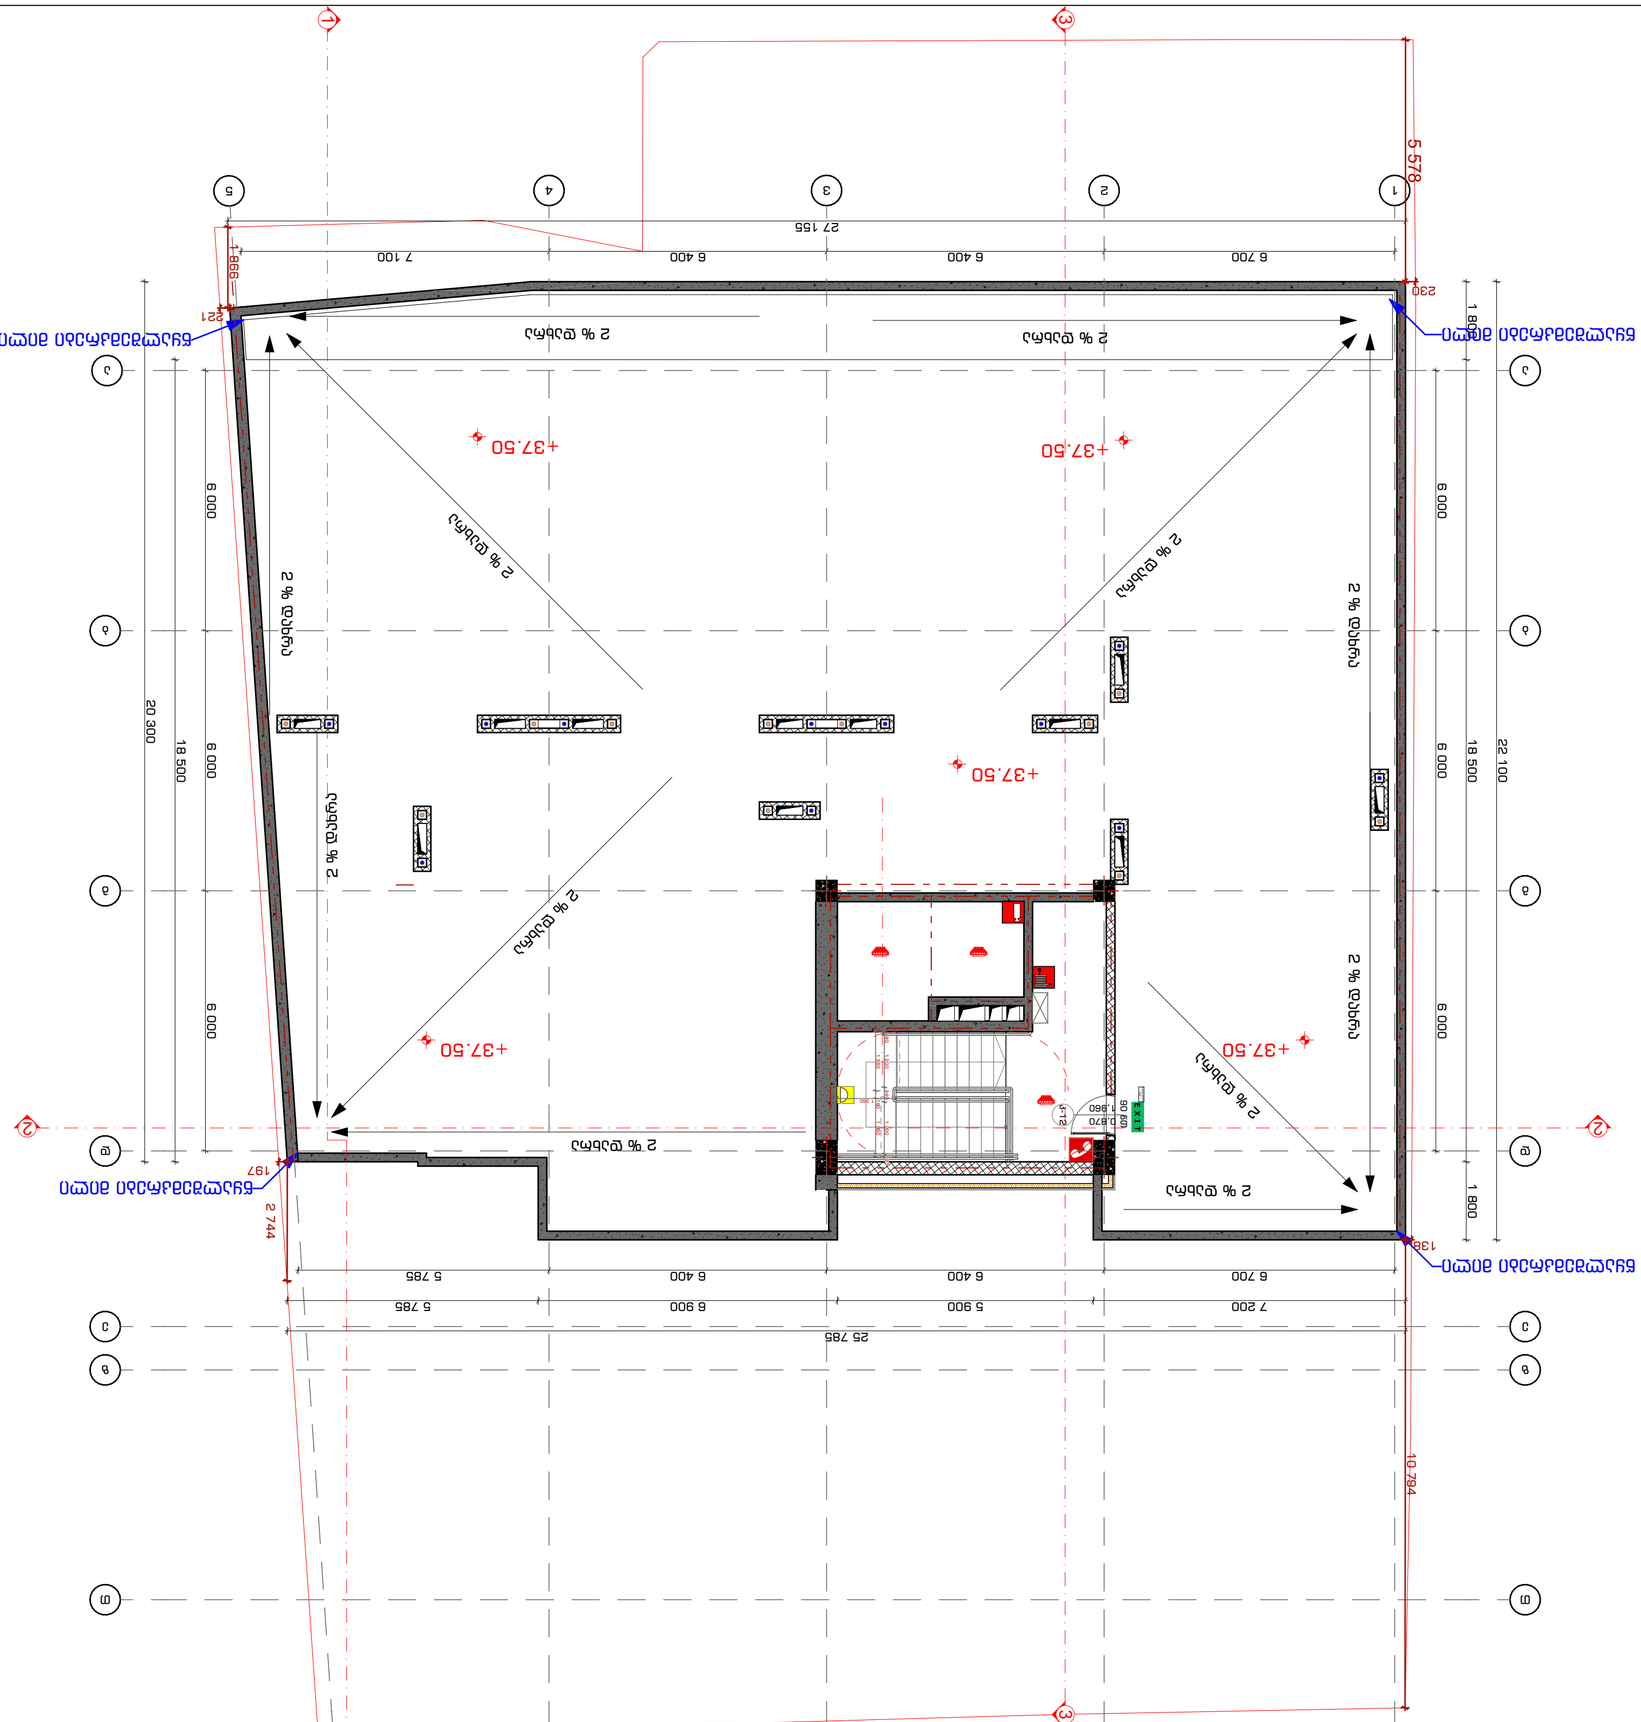
+37.50

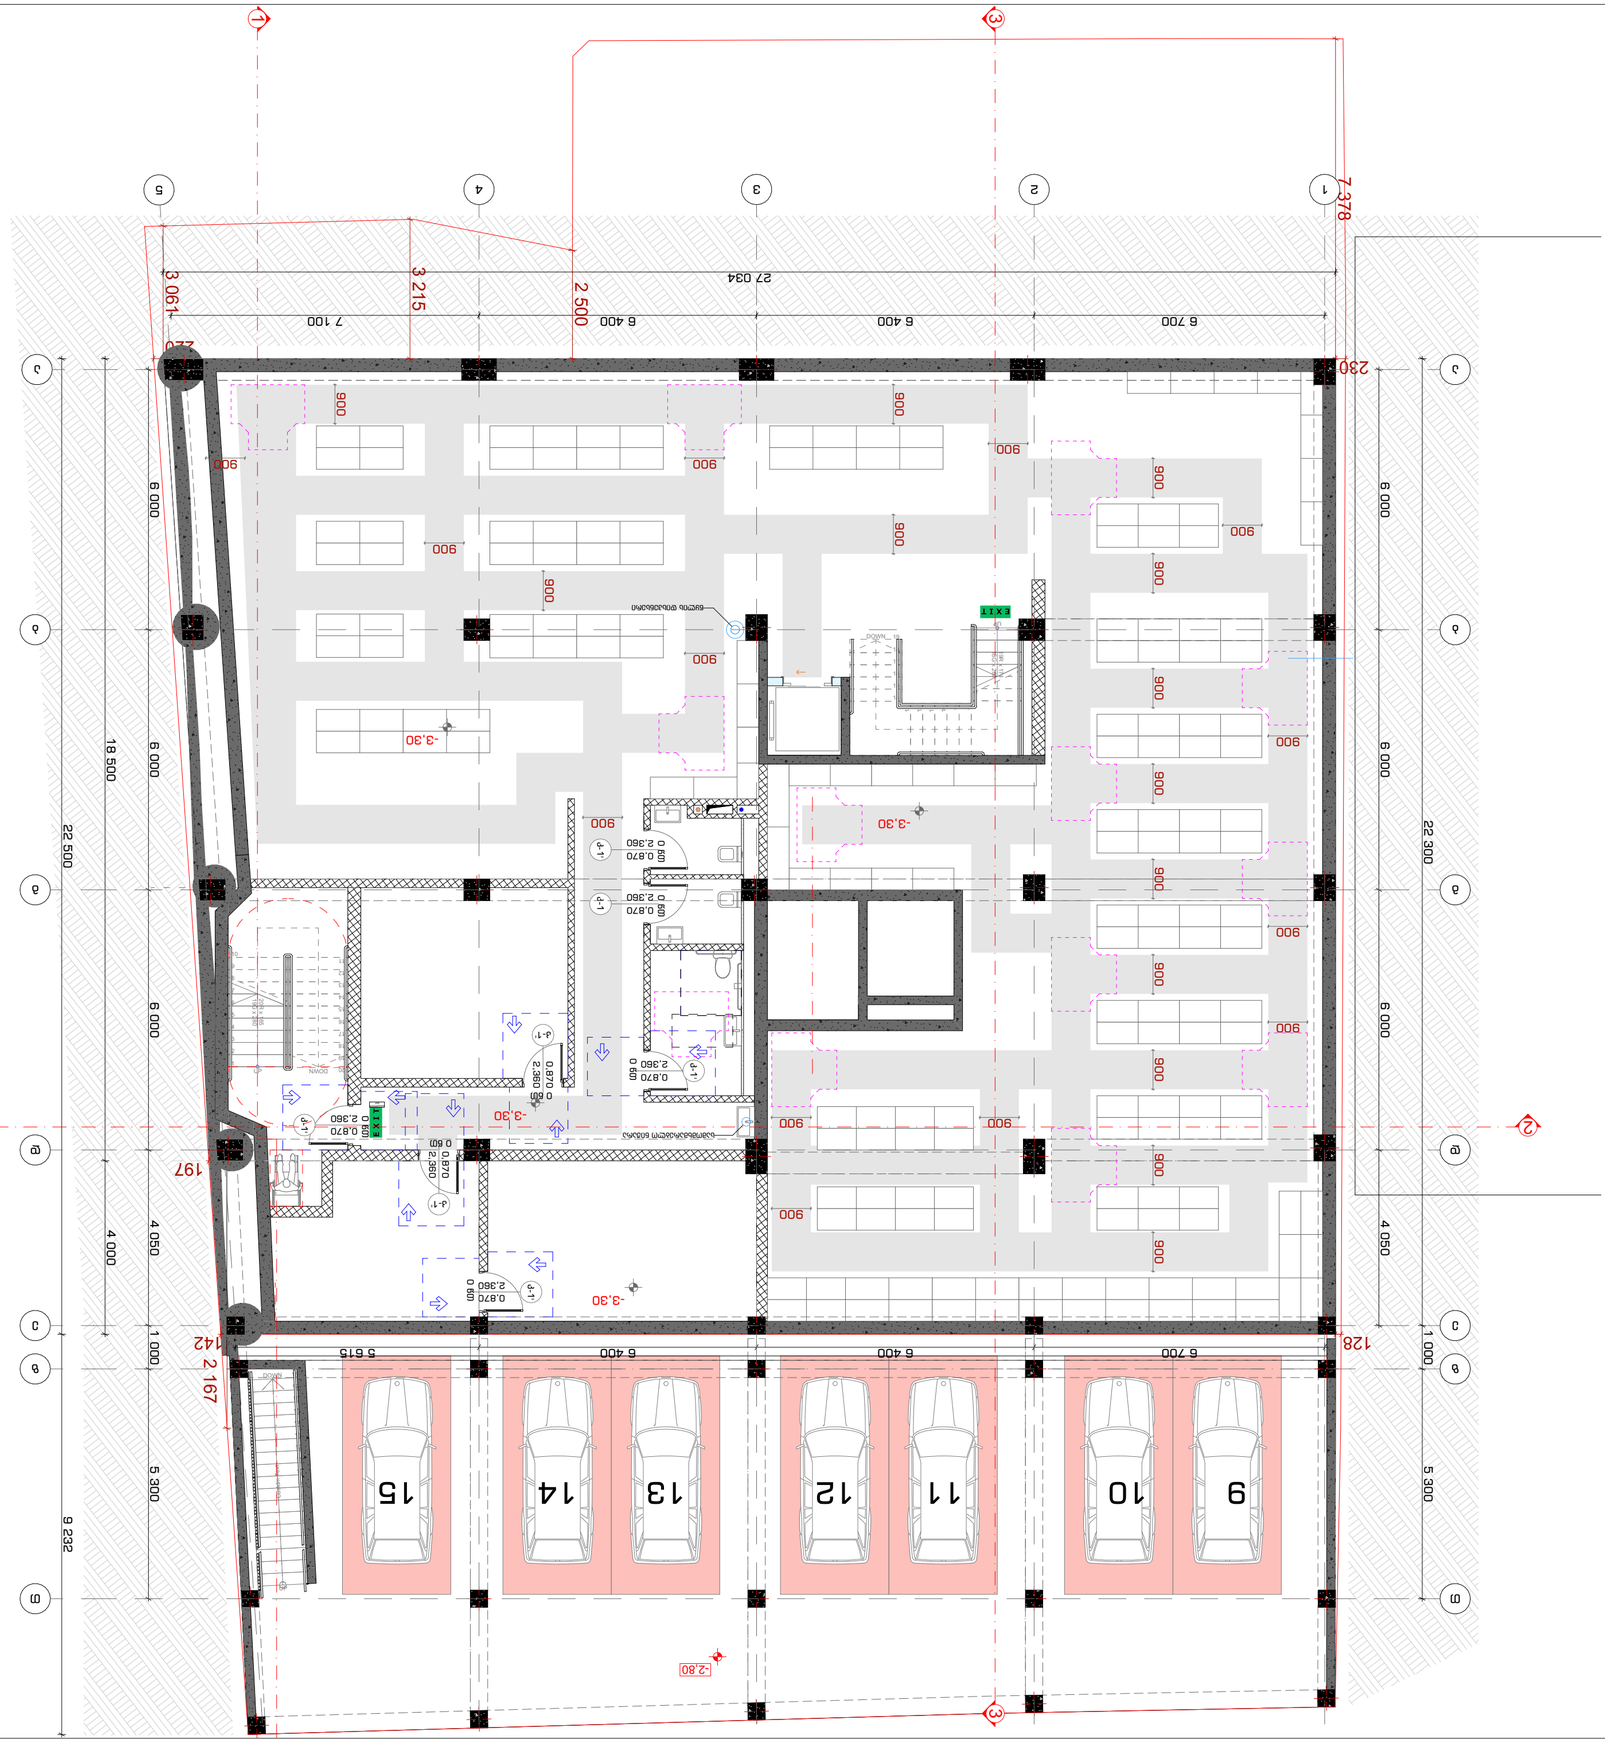

2022 6

INDEX	3-A-45








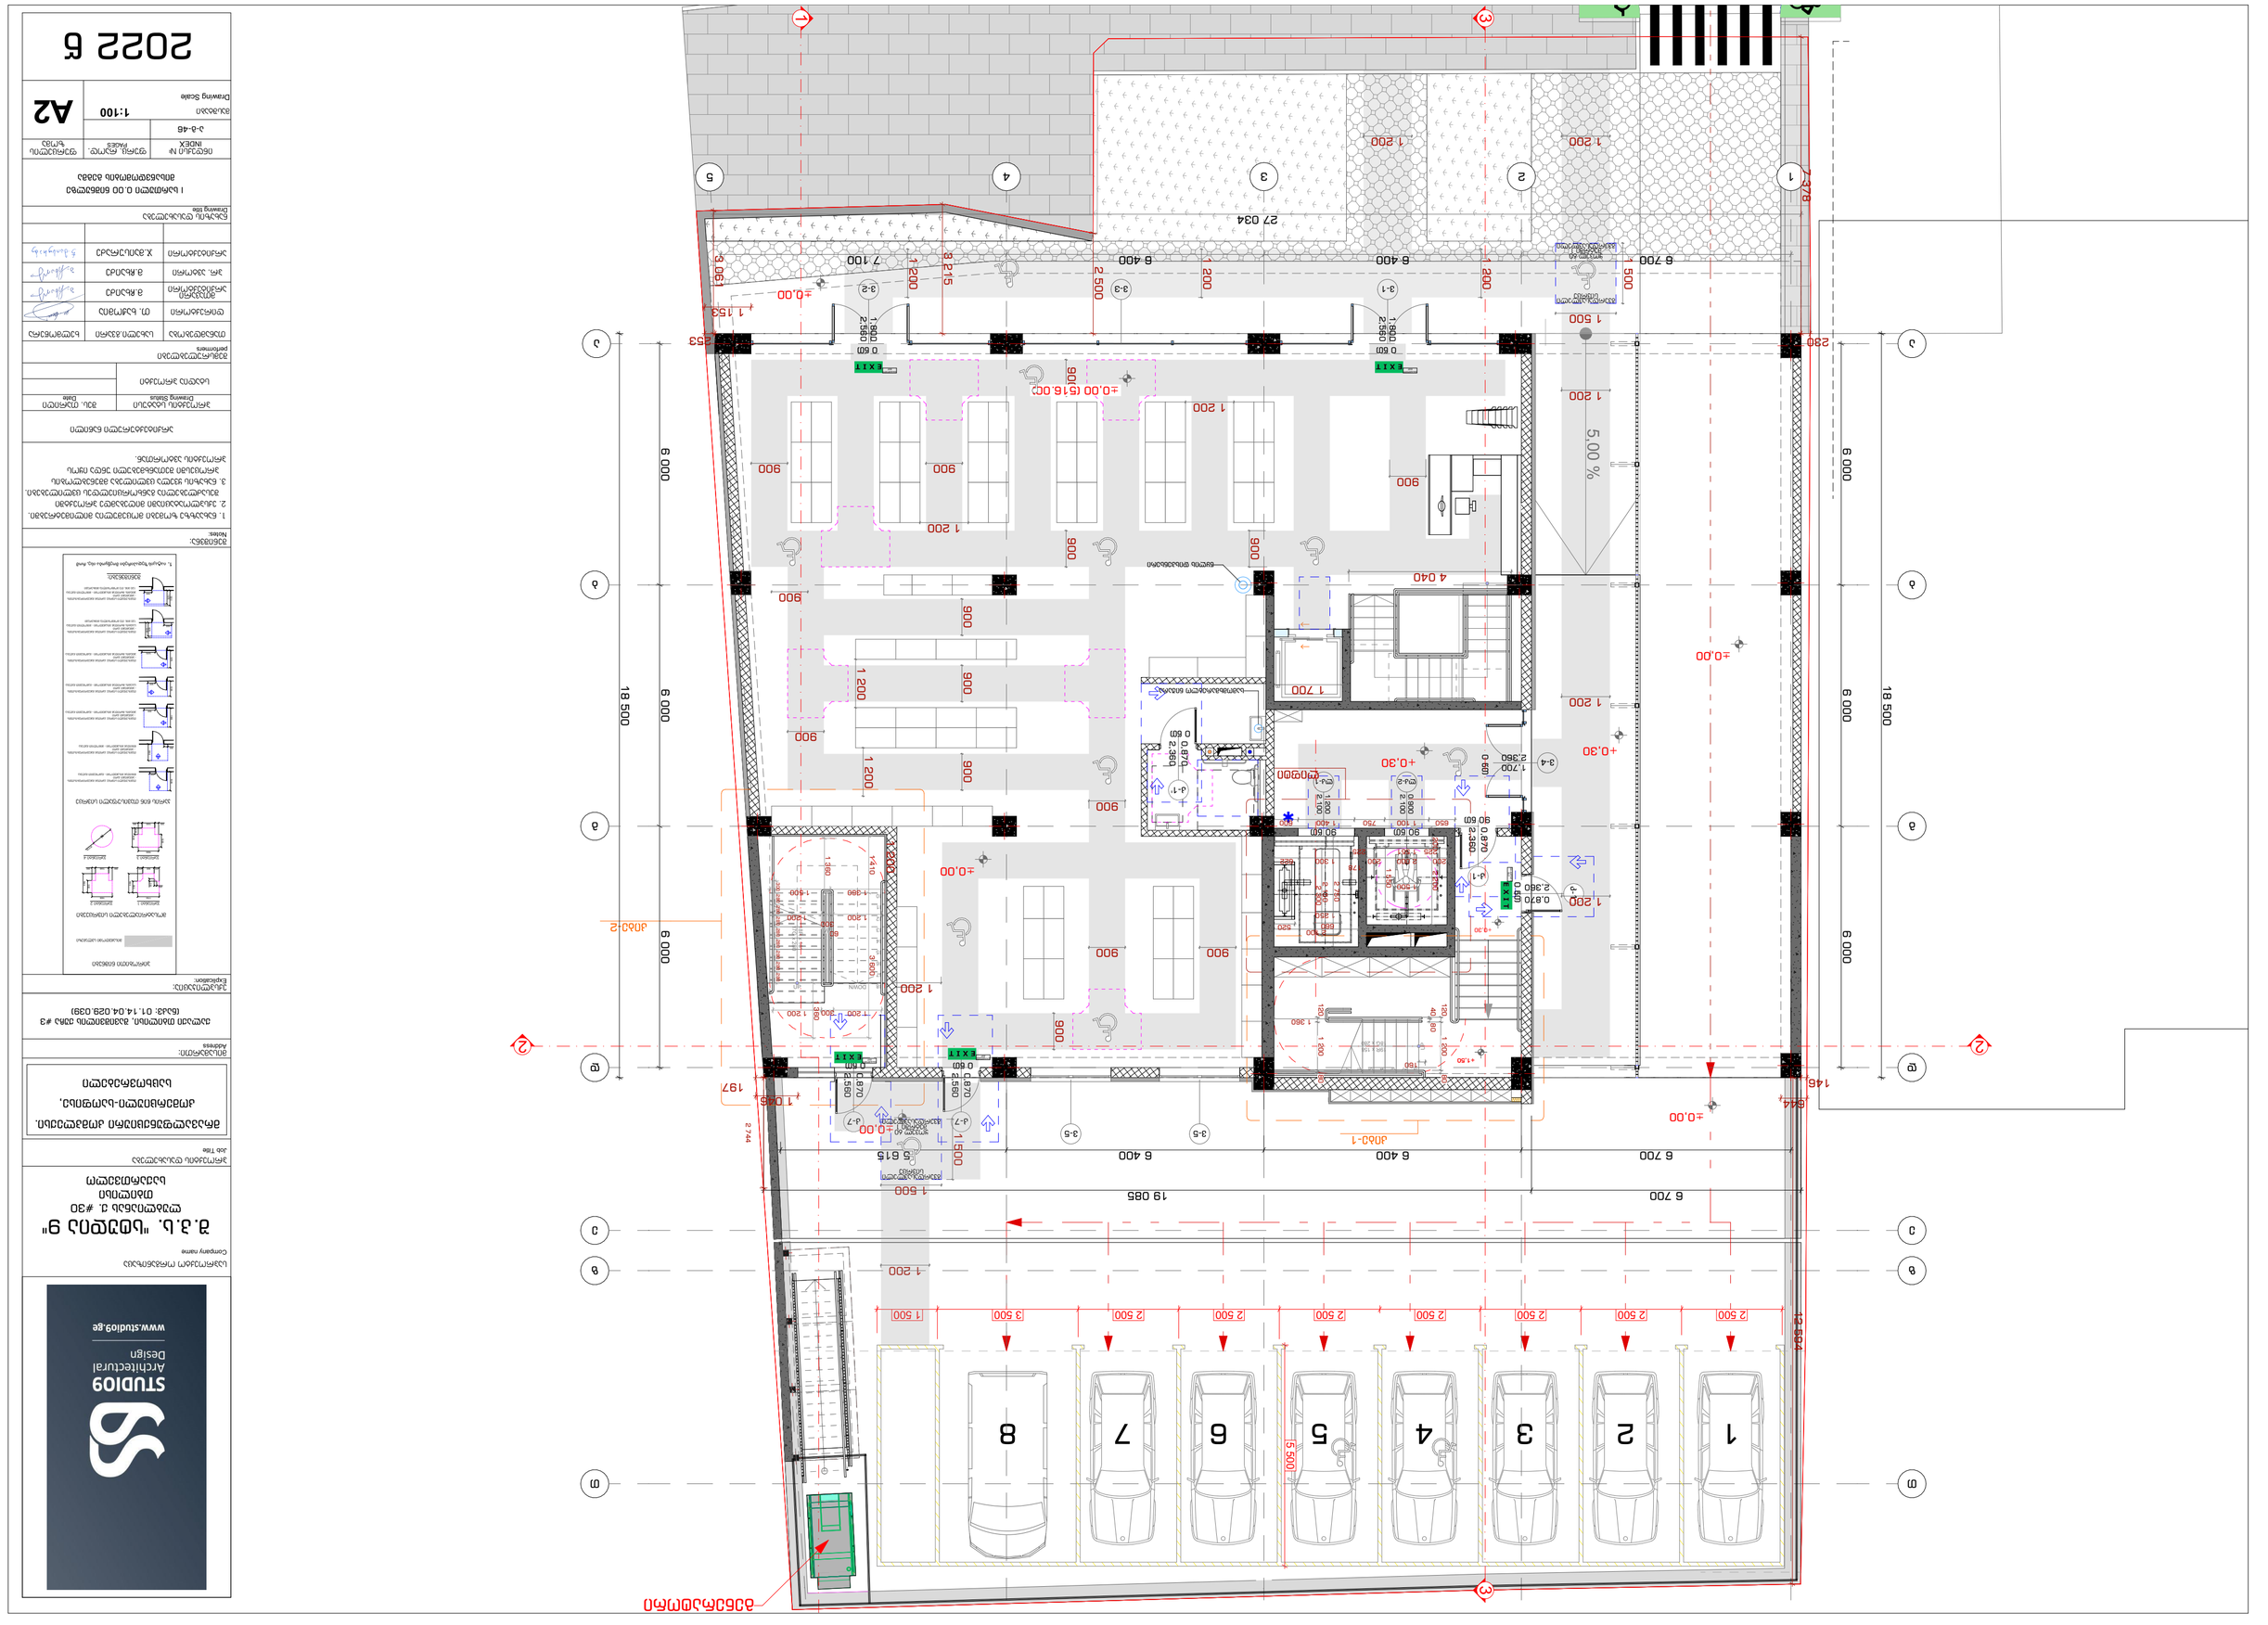
1
2
3
4
5
6
7
8
1 200
1 500
2 500
3 500
5 500
6 000
18 500
6 400
6 700
19 085
±0.00
+0.30
5.00 %
EXIT
0.60
0.90
2.10
2.36
0.87
1.80
1.90
2.56
2.38
0.80
1.70
2.36
0.87
2.36
0.87
2.36
0.87

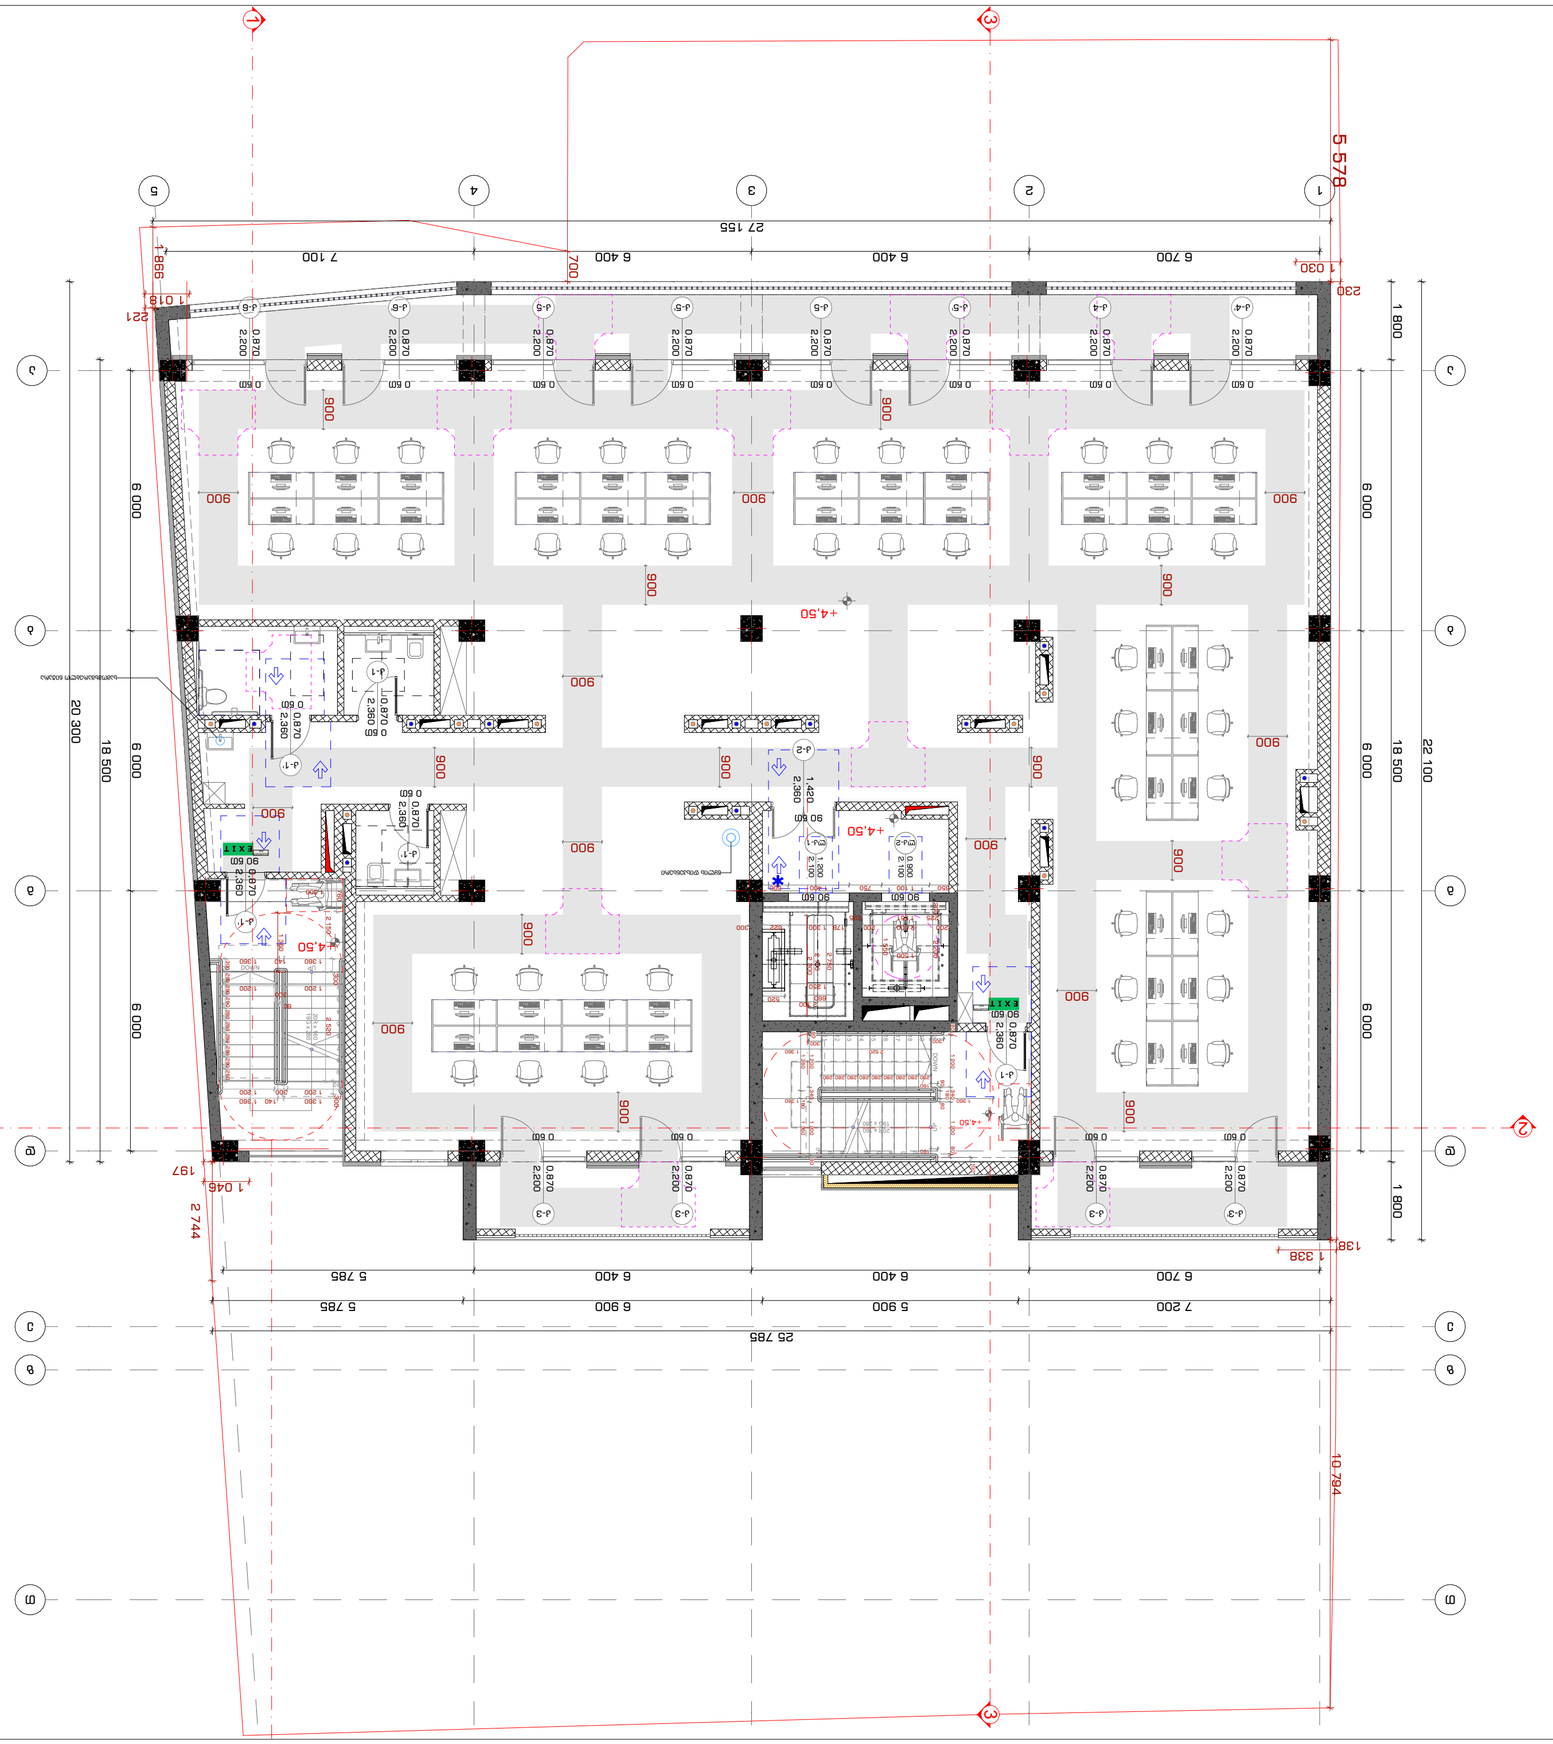






ფასადების ტიპები	ფ. 8.86.01.01
ფანჯრების ტიპები	ფ. 8.86.01.02
კარების ტიპები	ფ. 8.86.01.03

ნახაზის N / INDEX	ფურც. რაოდ. / Pages
	ა-ა-47
ნახაზის მასშტაბი / Drawing Scale	1:100
	A2

2022 წ

ნახაზის ავტორის საავტორო უფლებები დაცულია კანონით. ნებისმიერი სახის კოპირება, გამრავლება ან გავრცელება ავტორის წერილობითი ნებართვის გარეშე აკრძალულია.

შენიშვნა:

1. ნახაზის ყველა ზომა უნდა შემოწმდეს ადგილზე სამუშაოების დაწყებამდე.
2. ნებისმიერ ცვლილებაზე ავტორთან შეთანხმება აუცილებელია.
3. ნახაზის ელექტრონული ვერსია არ წარმოადგენს ოფიციალურ დოკუმენტს.

ინდექსი:

ნახაზის დასახელება / Drawing Name	ინდ. / Index
ზოგადი ინფორმაცია / General Information	
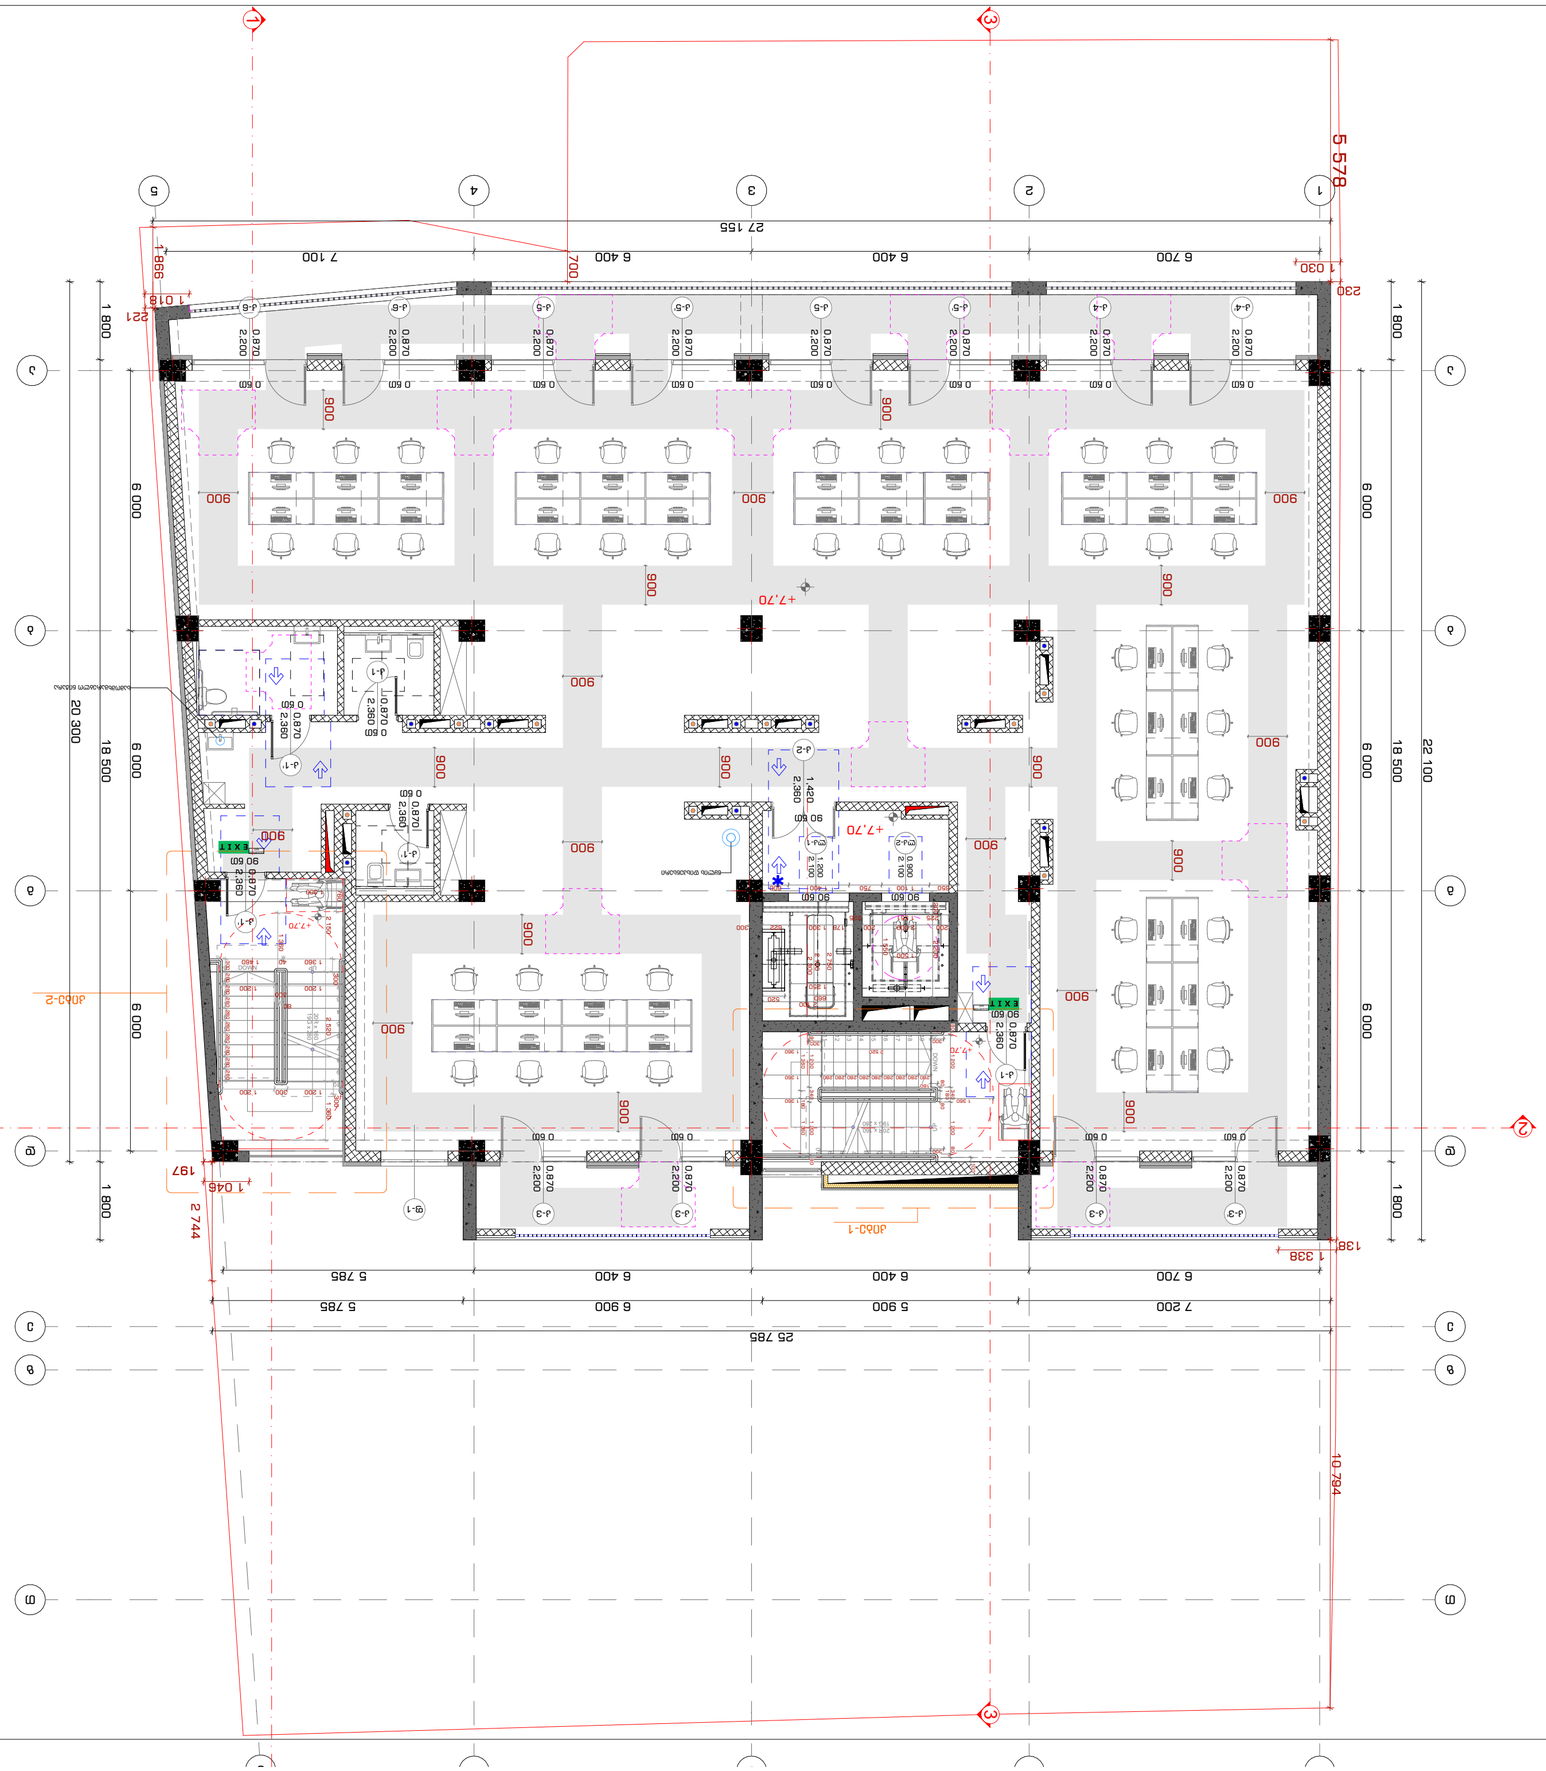

2022 6











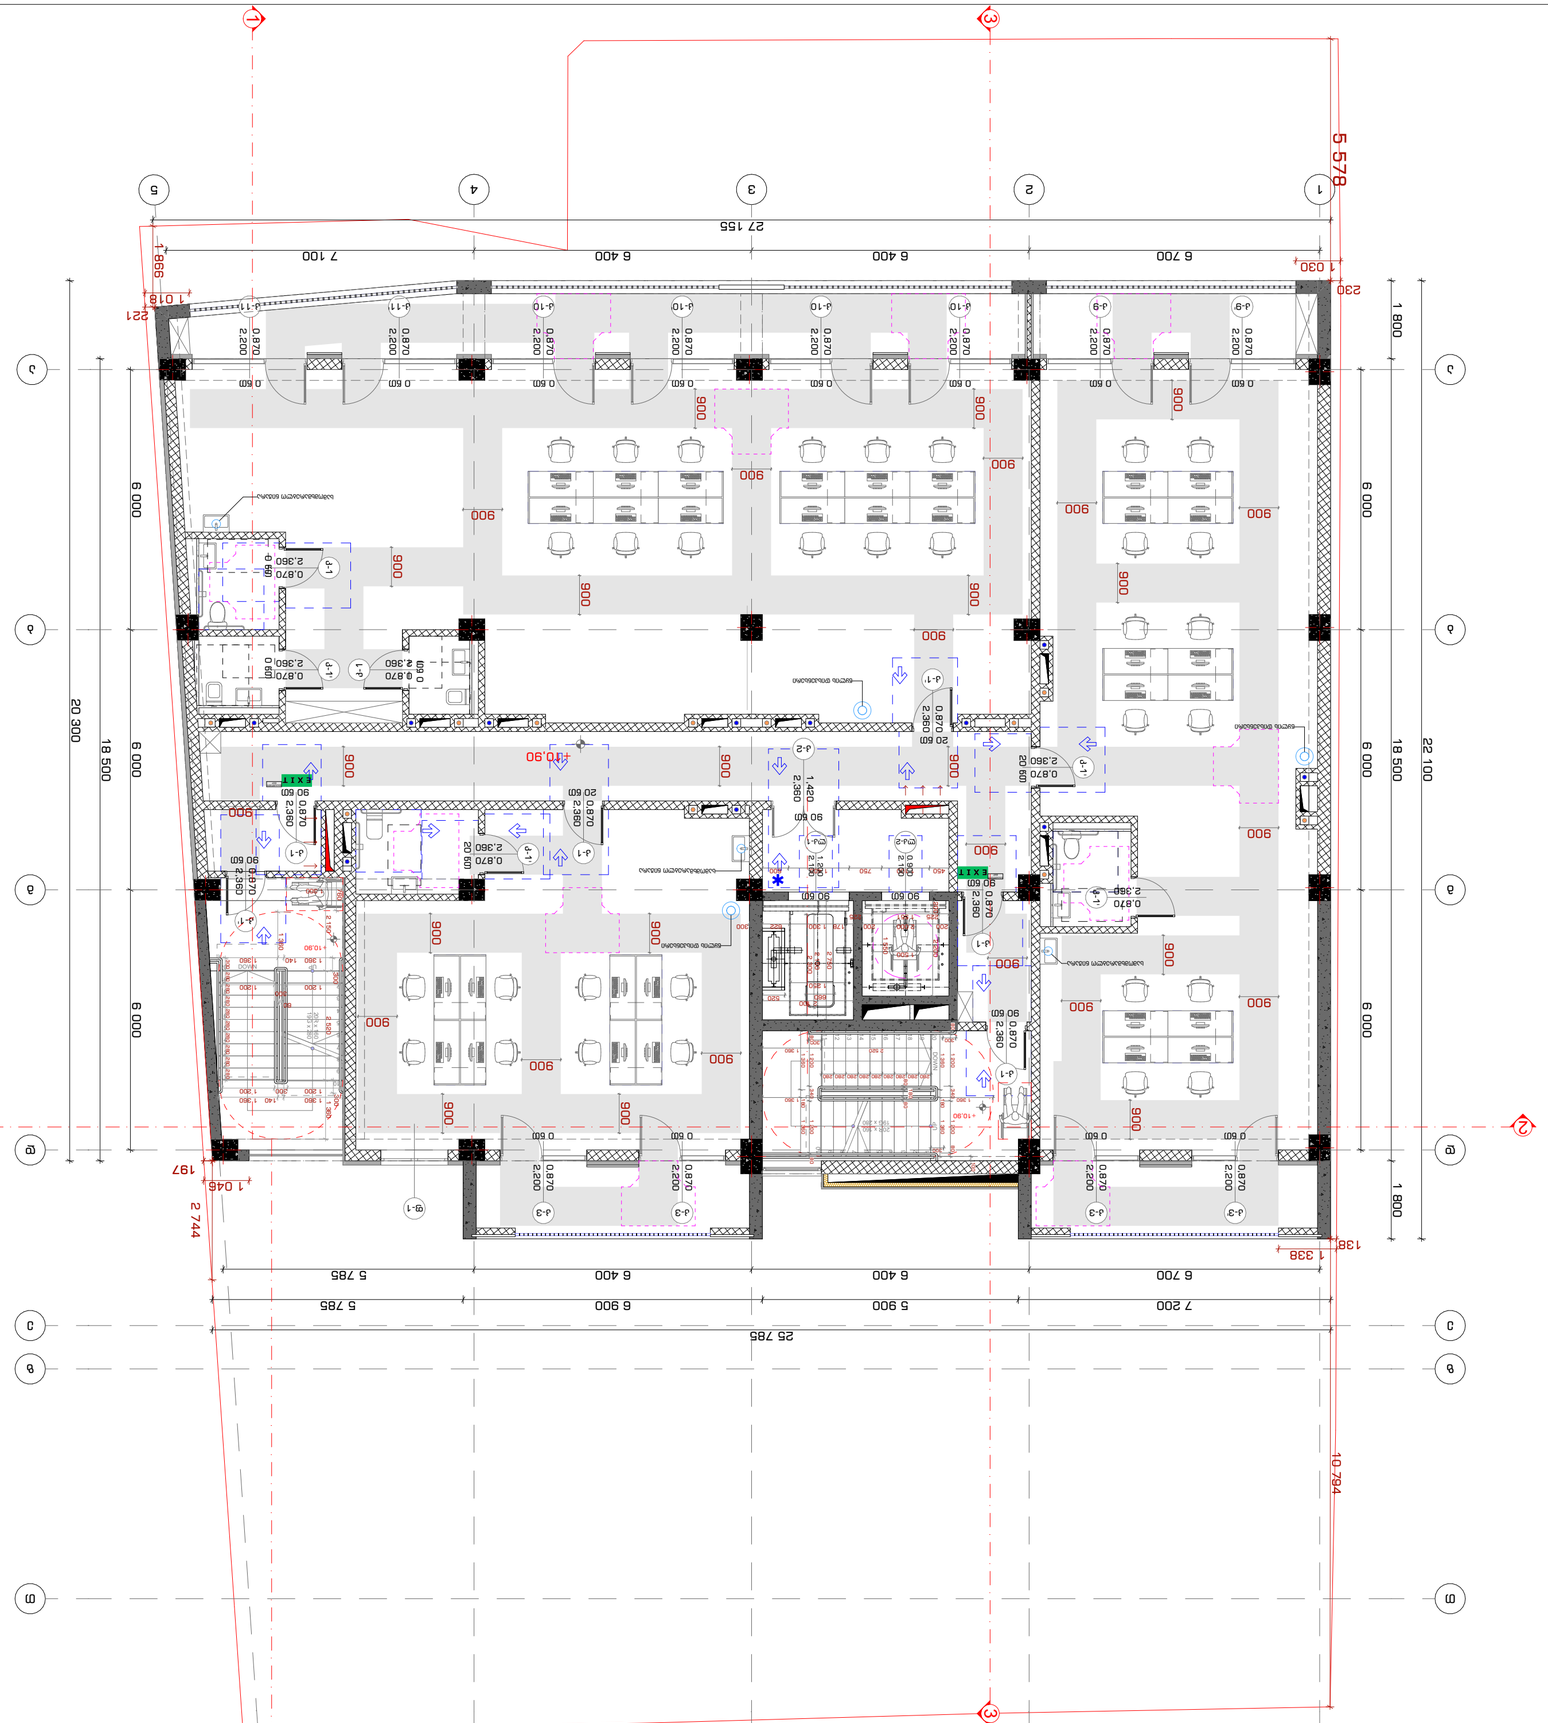
1
3
5
4
3
2
1
5 578
27 155
7 100
6 400
6 400
6 700
998
1 018
221
1 030
230
20 300
18 500
6 000
6 000
6 000
1 800
6 000
6 000
1 800
22 100
25 785
7 200
5 900
6 400
6 400
6 700
5 785
6 900
5 785
2 744
1 045
197
1 338
138
10 794
+10.90
EXIT
900
0.870
2.200
0.870
2.360
0.60
0.90
1.420
2.360
0.70
2.380
0.70
2.360

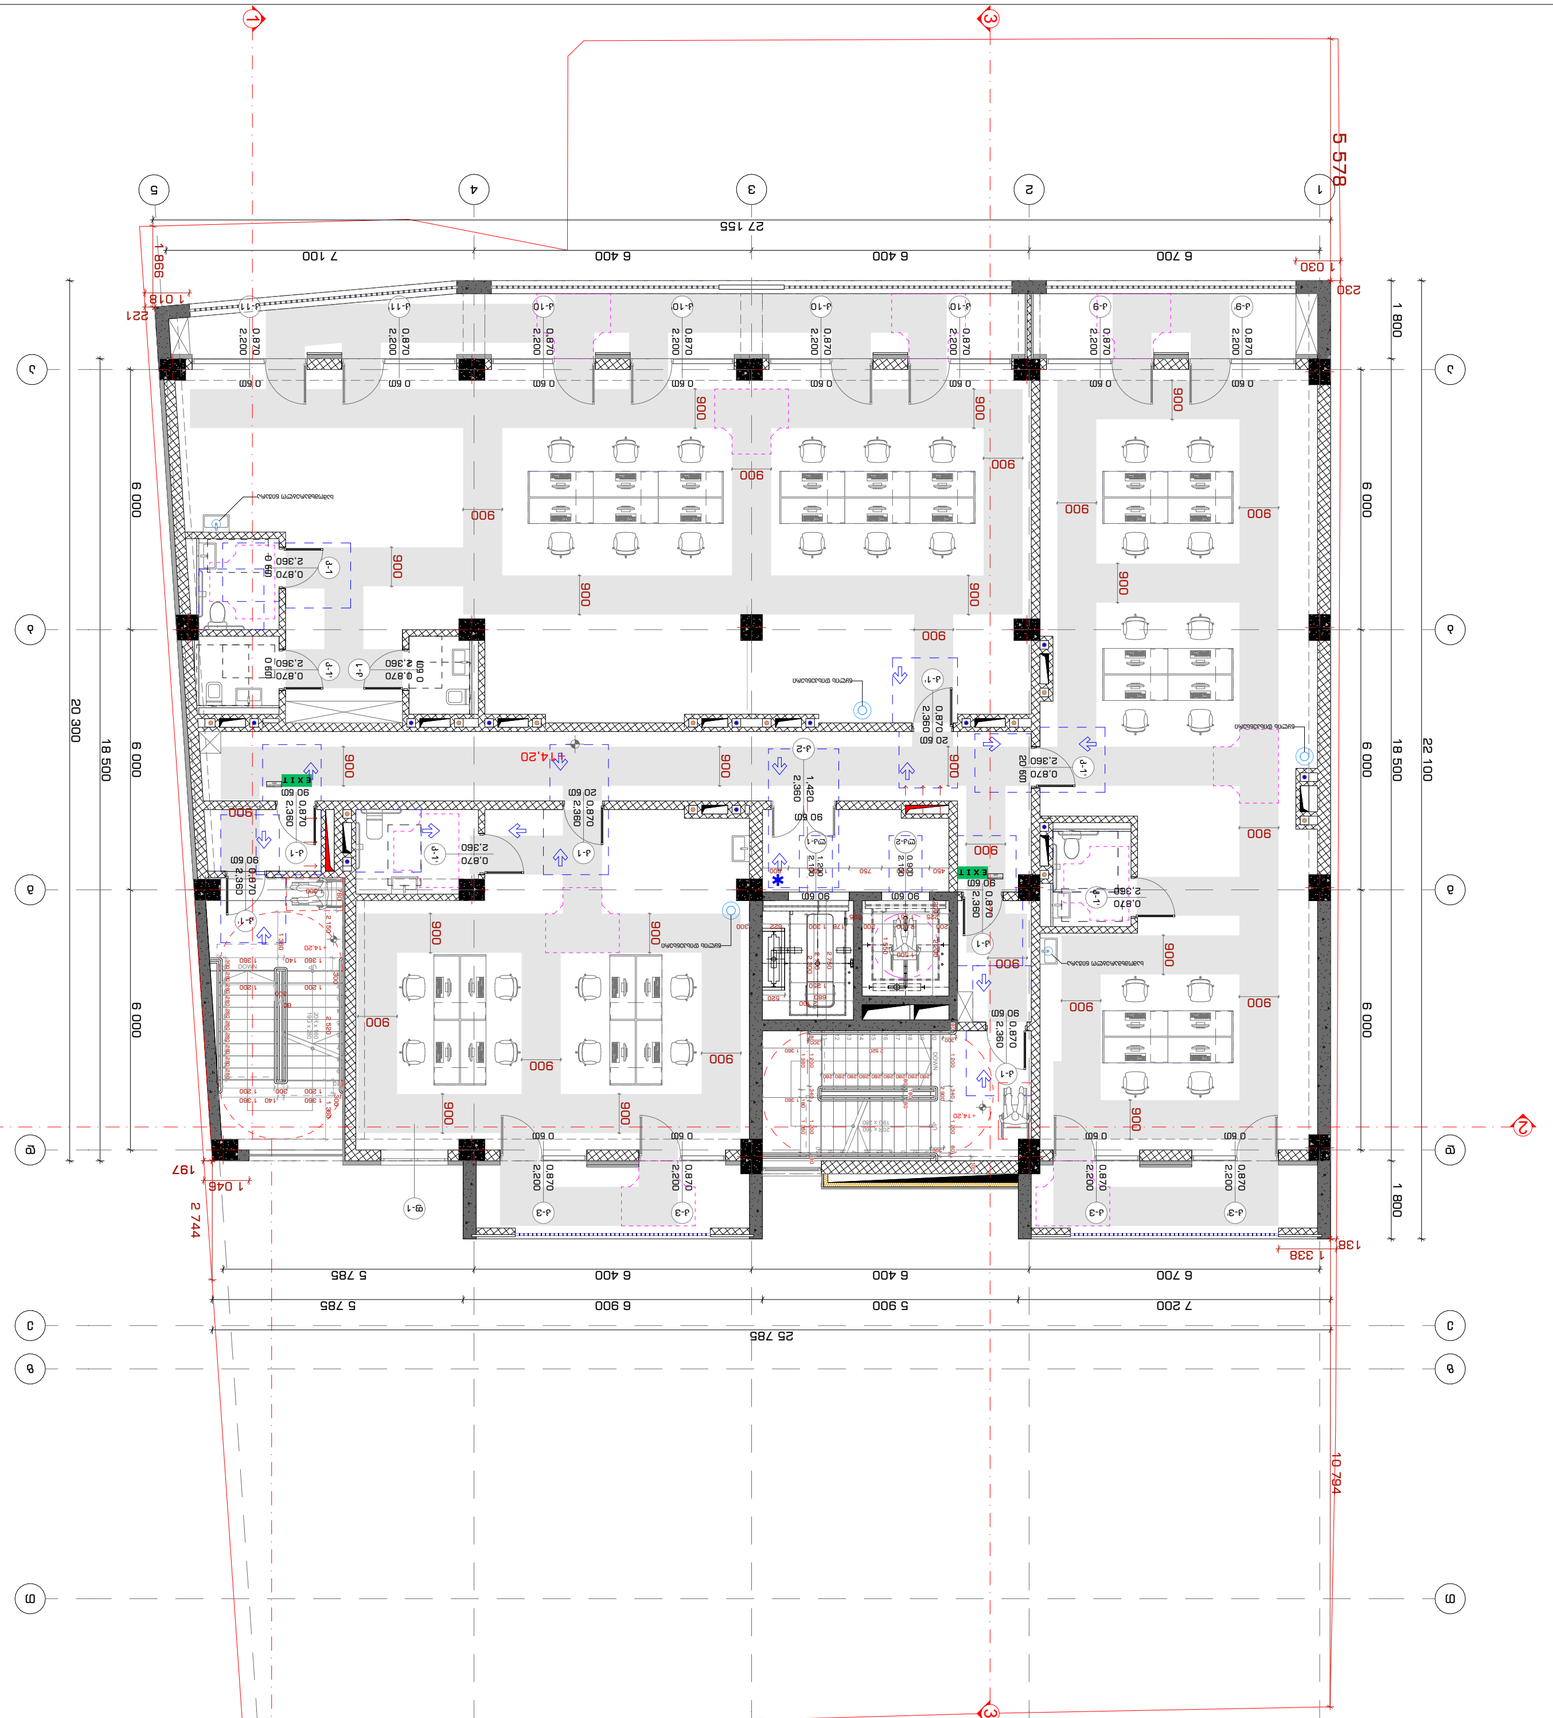
1
3
5
4
3
2
1
5 578
27 155
7 100
6 400
6 400
6 700
998
1 018
221
1 030
230
1 800
6 000
6 000
20 300
18 500
6 000
22 100
ა
ბ
გ
დ
ე
ვ
ზ
25 785
7 200
5 900
6 900
6 400
6 400
6 700
5 785
5 785
1 338
138
1 045
197
2 744
10 794
EXIT
900
0.870
2.360
2.200
0.60
1 420
2 360
1 420
2 360
1 420
2 360

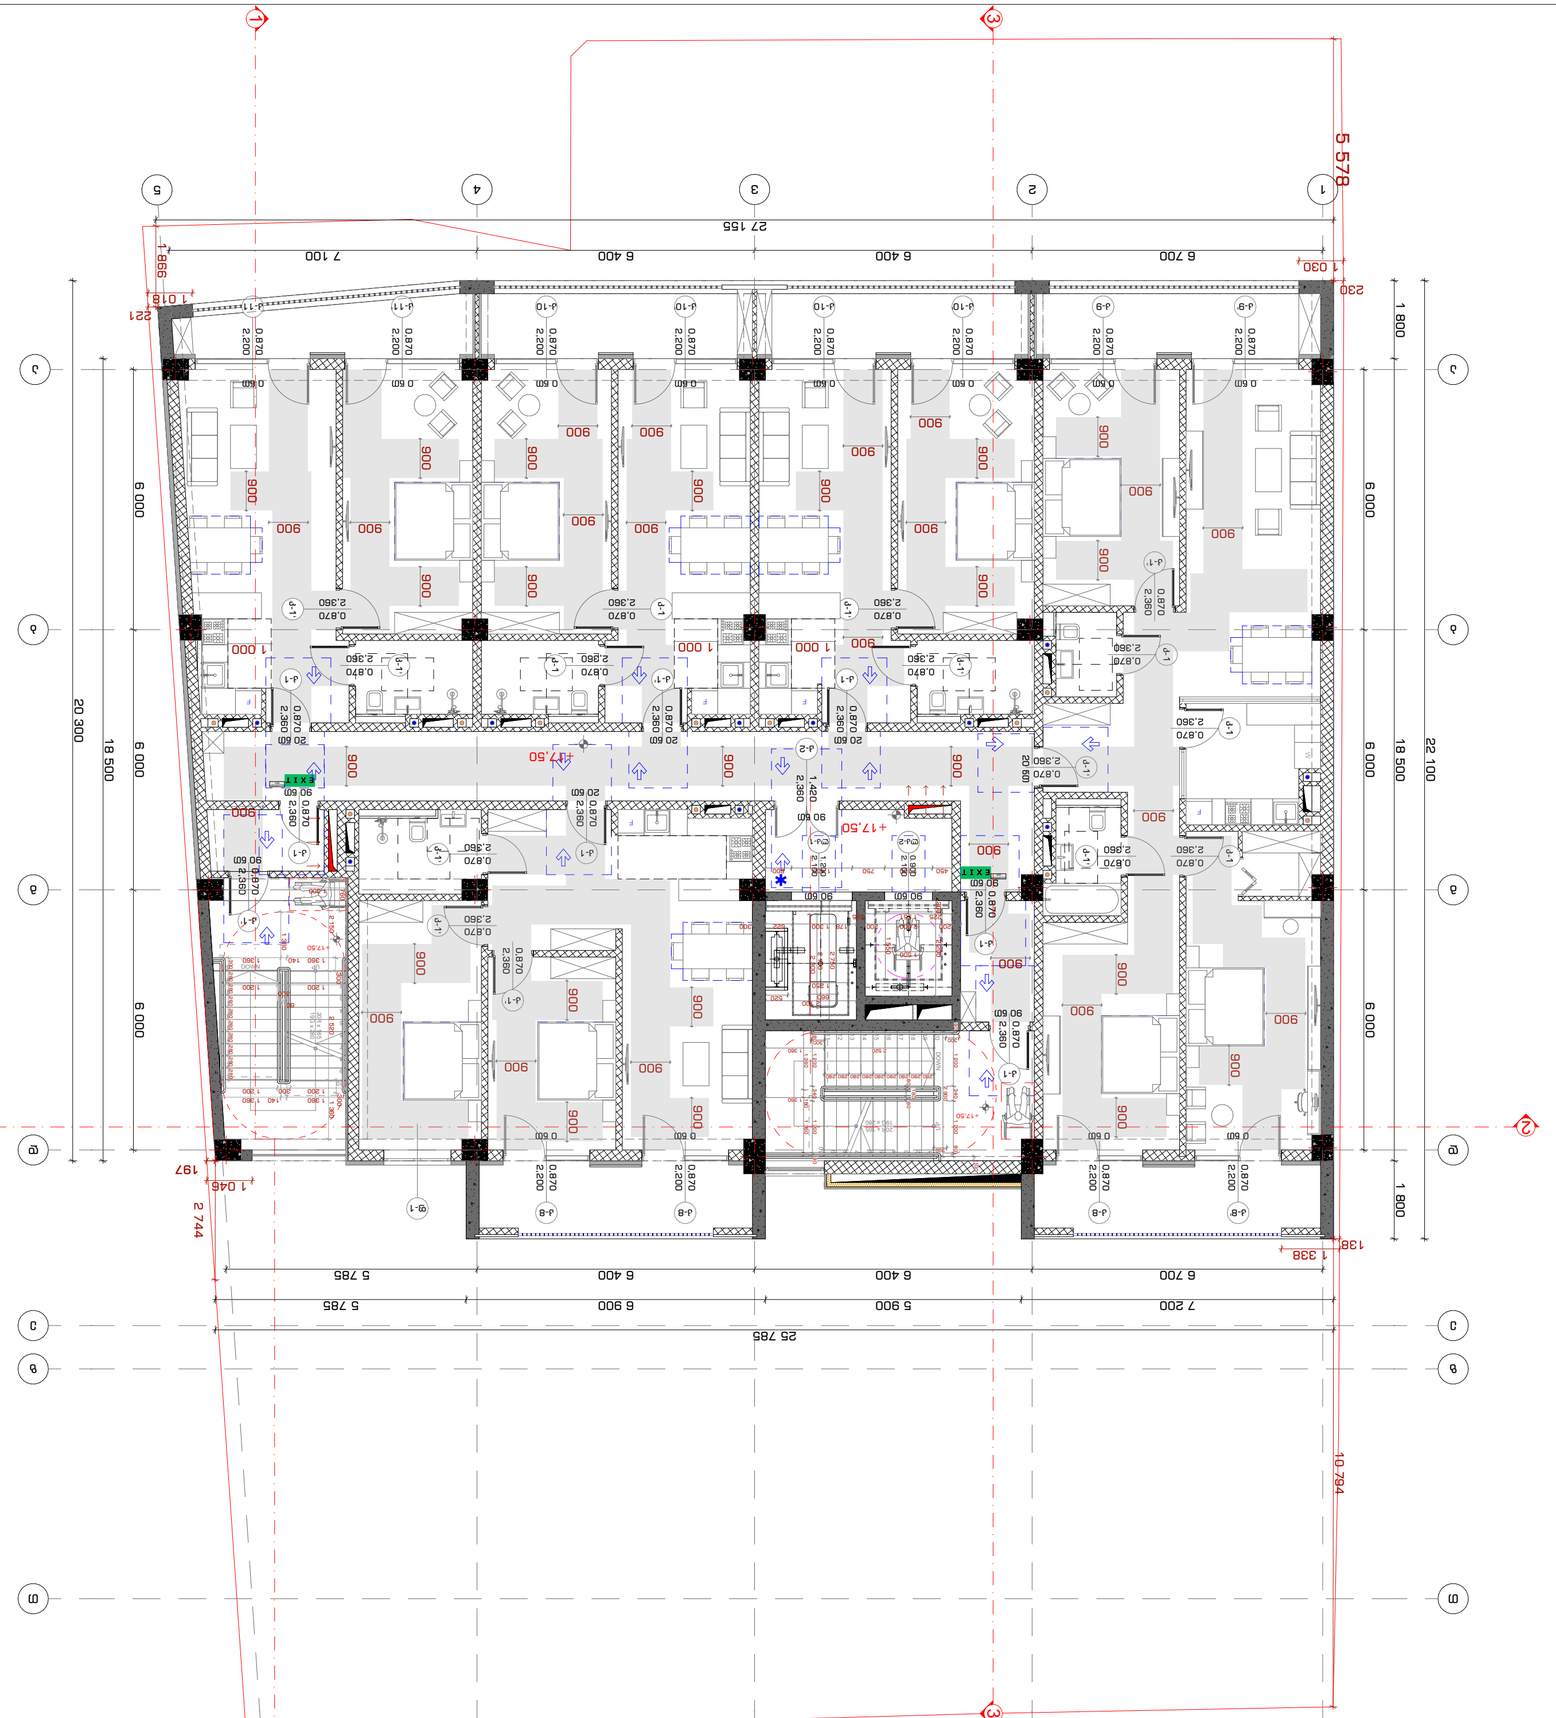




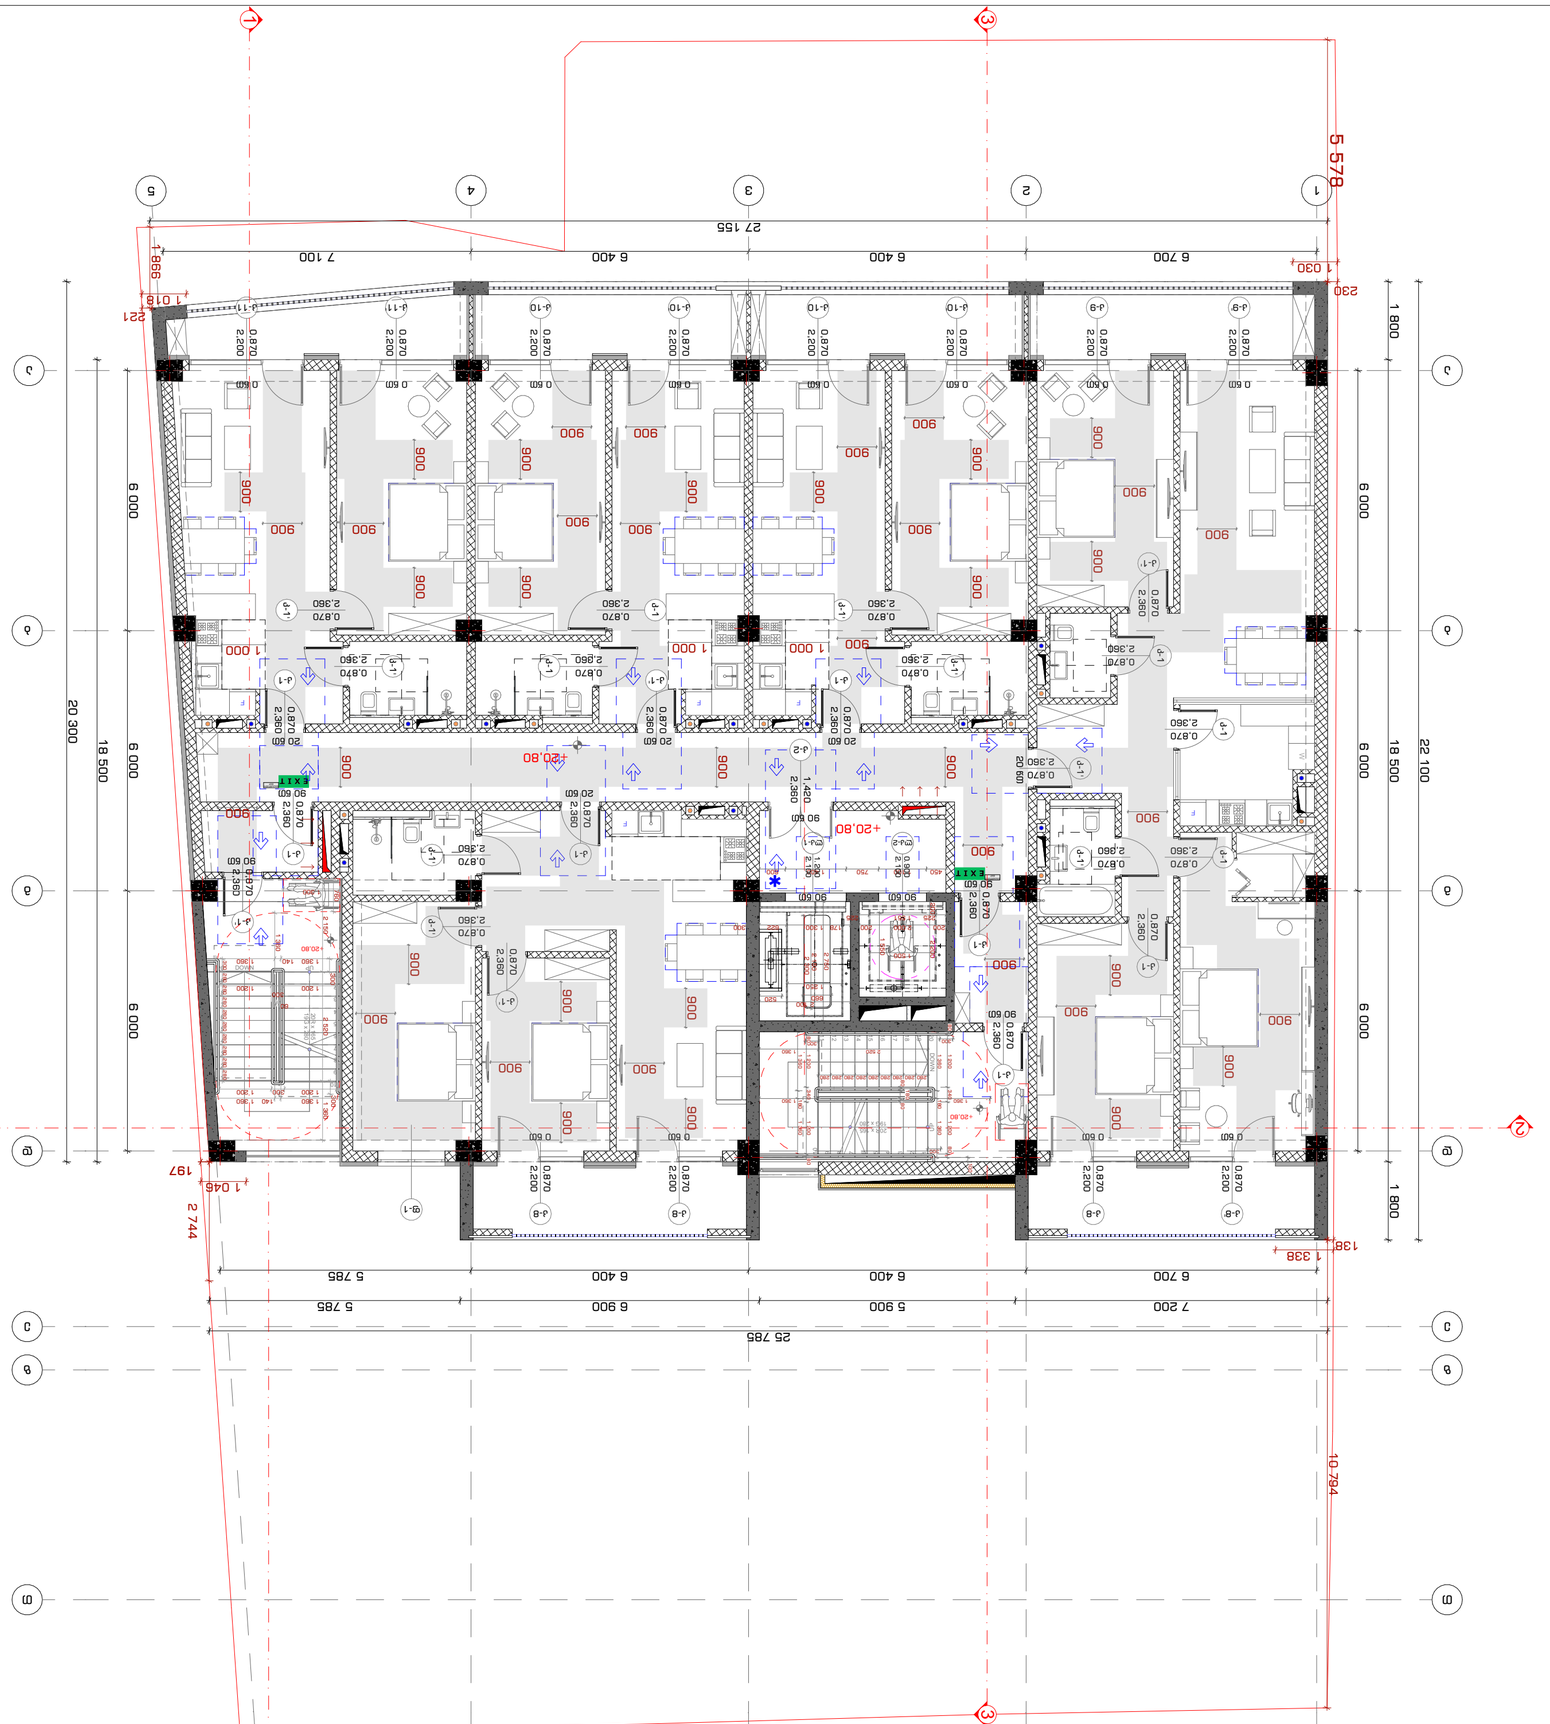

2022 6

INDEX	ფურც. რაოდ. / Pages
3-8-52	
ზომა / Drawing Scale	1:100
	A2

ობიექტის სახელწოდება
VII სართული +20.80 ნიშნულის გეგმა
Name of the object

ავტორი / Author	
პროექტის ხელმძღვანელი	
Drawing title	

არქიტექტორი	
კონსტრუქციული ნაწილი	
ელექტრონული ვერსიის ავტორი	
პროექტის მენეჯერი	
დამკვეთი	

ელ. ფოსტა	
მისამართი	
საკონტაქტო პირი	
დამკვეთი	

ადრესატი:
Address





შენიშვნა:
Notes:

1. ნახაზზე ასახული ინფორმაცია და ზომები ეკუთვნის მხოლოდ ამ სართულს.
2. ნებისმიერი ცვლილება ან დამატება უნდა შეთანხმდეს ავტორთან.
3. ნახაზის ასლის ან ელექტრონული ვერსიის ნებისმიერი გამოყენება ან გავრცელება ავტორის წერილობითი ნებართვის გარეშე აკრძალულია.

ავტორის უფლებების დაცვის ობიექტი

ტელ.	ელ. ფოსტა
Date	
ნახაზის ავტორი	

ნახაზის დასახელება
Drawing title

ავტორი	ტელ. ნომერი



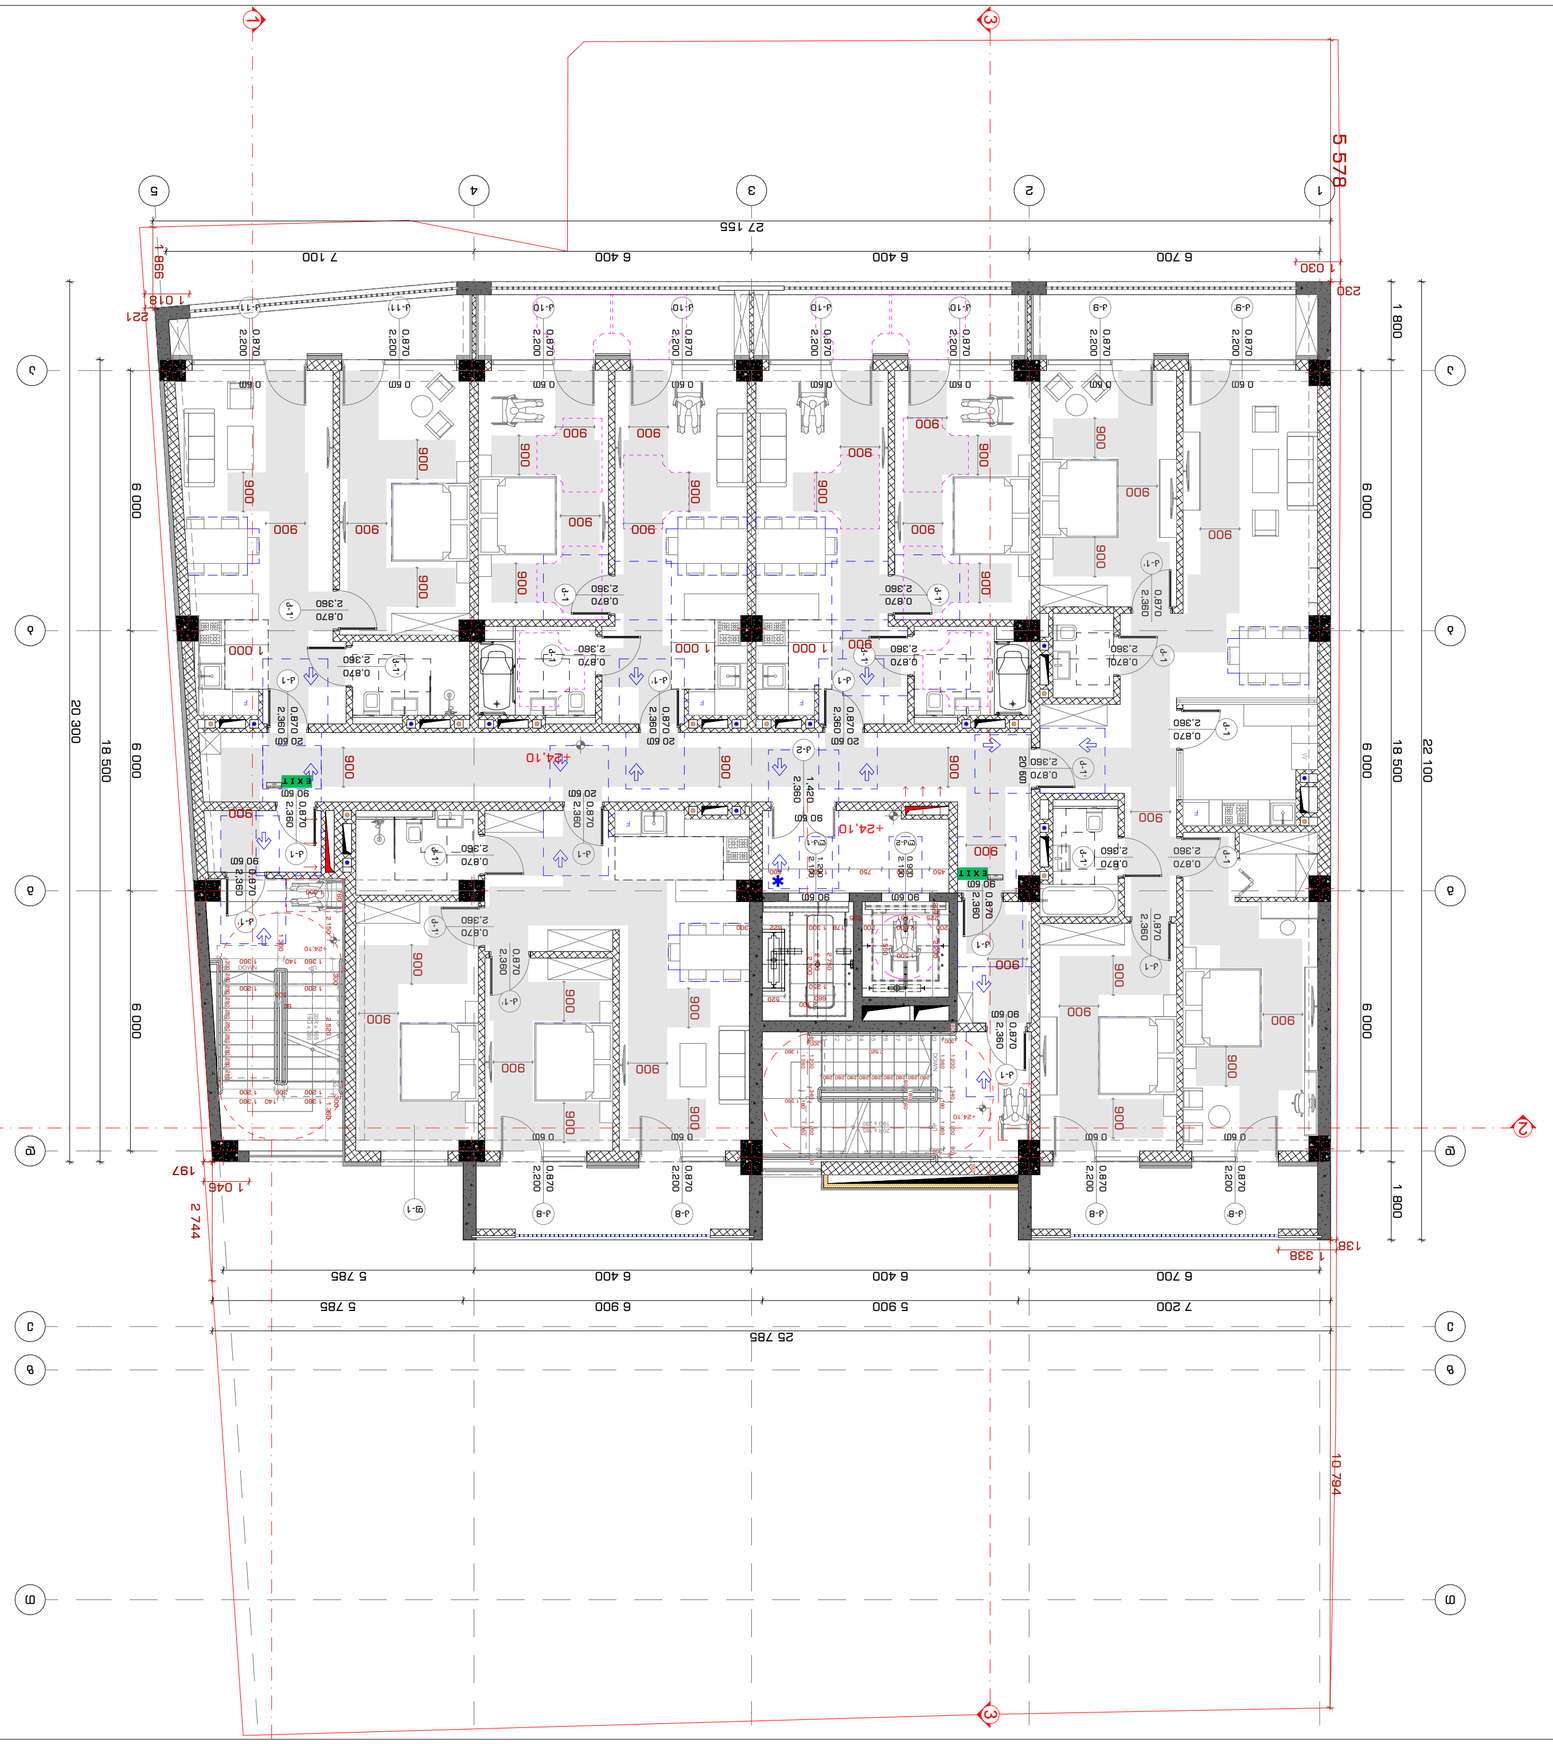
1
2
3
4
5
27 155
7 100
6 400
6 400
6 700
5 578
1 030
998
1 018
221
230
20 300
18 500
6 000
6 000
6 000
1 800
1 800
22 100
25 785
7 200
5 900
6 400
6 400
6 700
5 785
6 900
5 785
2 744
1 045
197
1 338
138
10 794
+24.10
EXIT
1 000
900
0.870
2.360
0.870
2.200
0.60
20.60
90.60
1.420
2.360
0.870
2.360
0.870
2.200
0.870
2.360
0.870
2.200
0.870
2.360
0.870
2.200

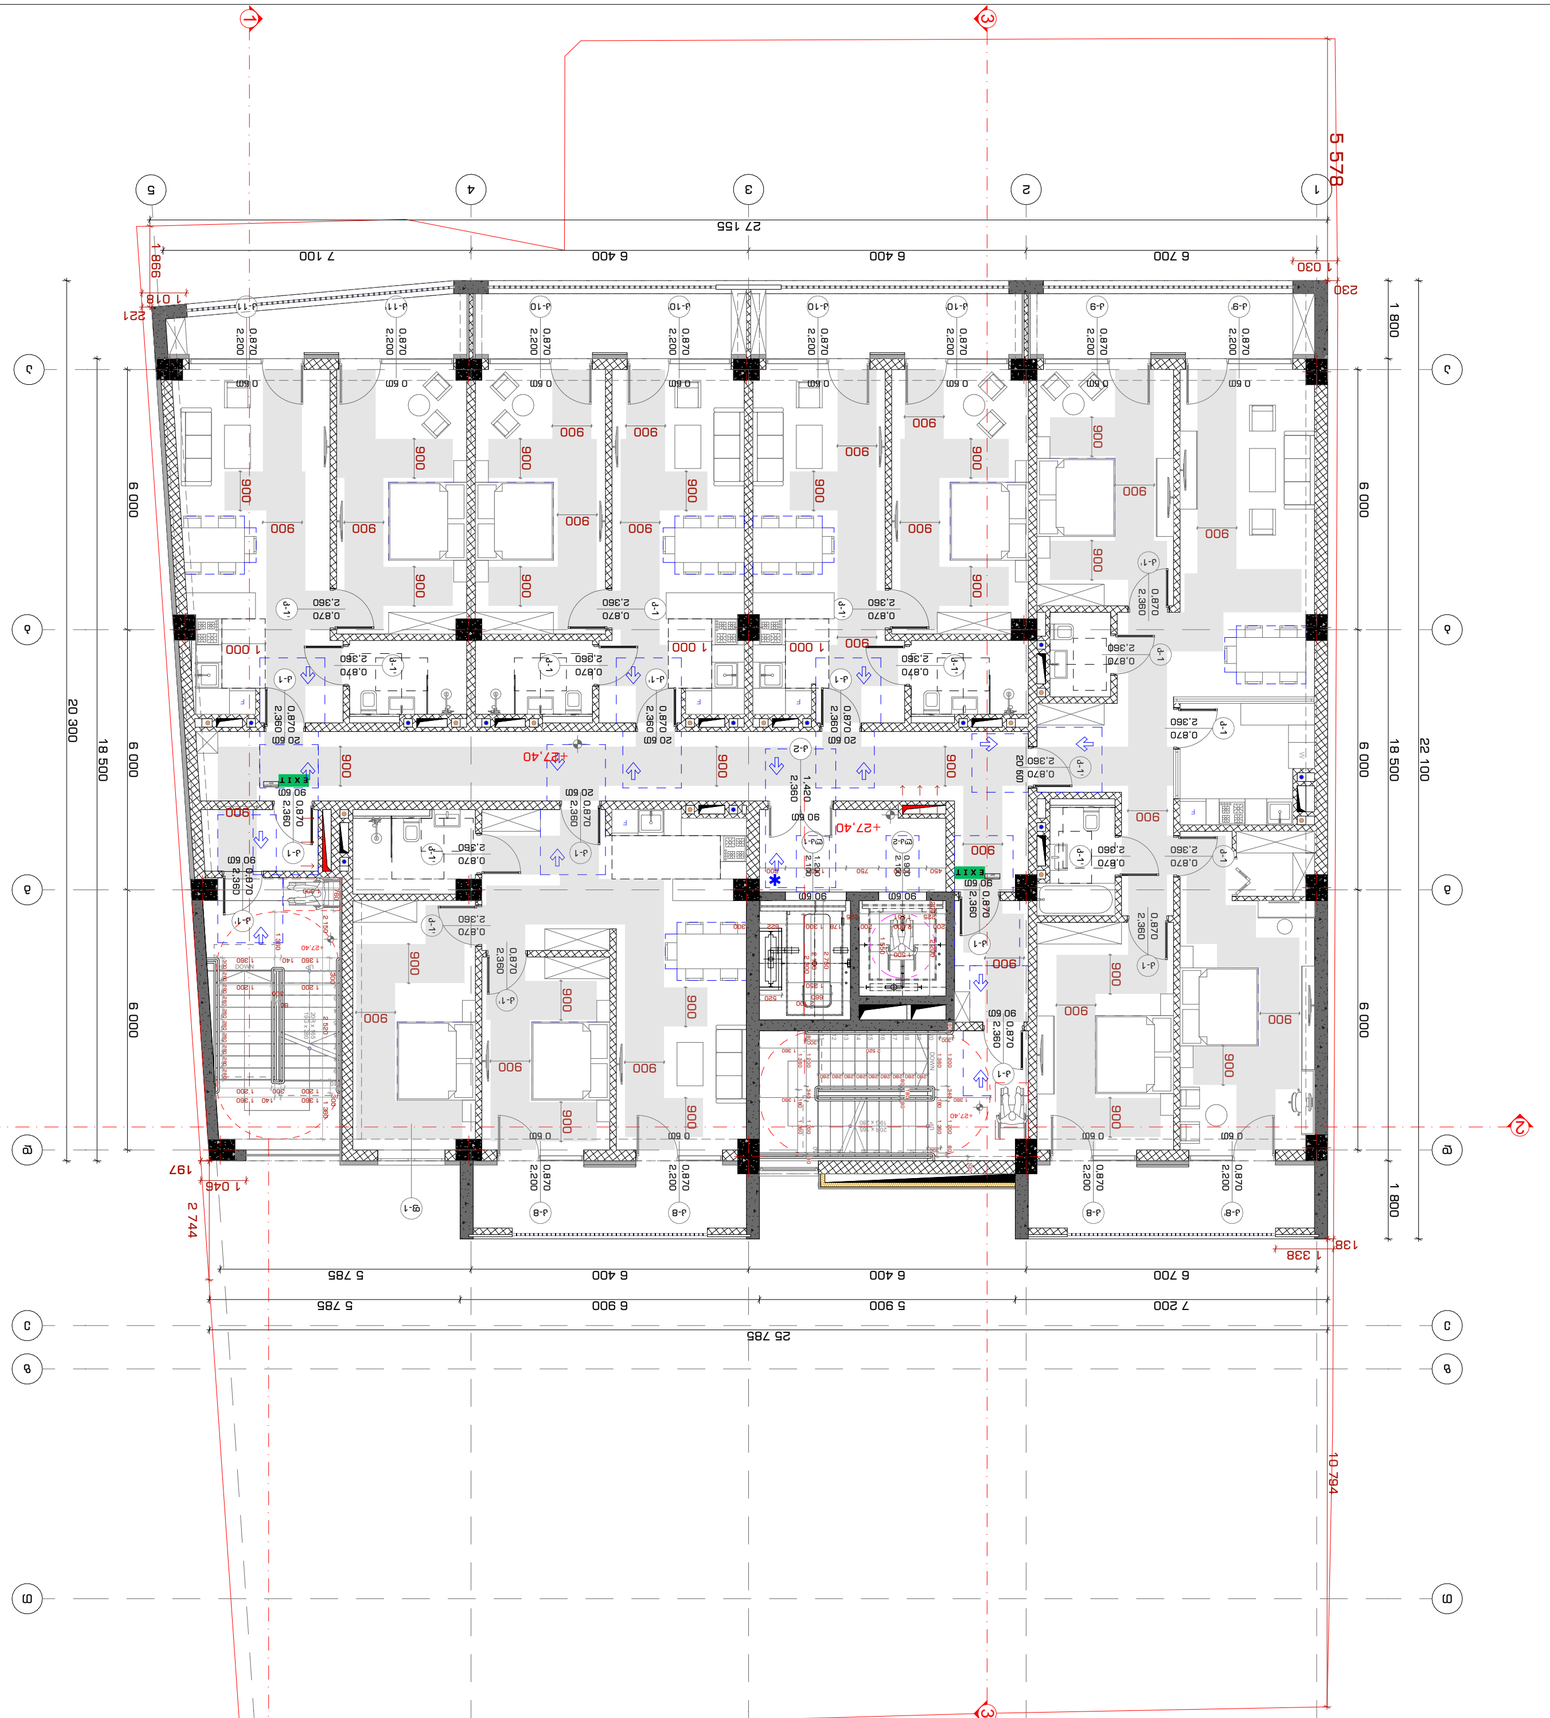

2022 6

ნახაზის № INDEX	ფურც. რაოდ. Pages
ა-ა-54	
ნახაზის მასშტაბი Drawing Scale	**1:100** **A2**

ნახაზის სათაური:
ix სართული +27.40 ნიშნულის გეგმა
ბინა №2
Drawing title

ტექ. ზედამხედველი	ა.ბაბუნაშვილი
არქიტექტორი	ნ.ჯანელიძე
მთავარი არქიტექტორი	ნ.ჯანელიძე
დირექტორი	ნ.ჯანელიძე
ავტორთა კოლექტივი:	

პროექტის სტადია Drawing Status	სამუშაო ნახაზები
ფორმატი Date	30.იანვარი.2023

ობიექტის დასახელება
ბინების ნუმერაციის ცვლილებით გამოწვეული ცვლილებები ფასადებზე, ინსოლაციის გრაფიკში, ბინების ფართების ცხრილში, ბინების ტიპებში, ასევე ბინების ფართობებში.

ობიექტის მისამართი:
ქ. თბილისი, ბაგრატიონის ქუჩა №30
Address

ნახაზის ავტორი:
Author

ნახაზებზე:
Notes:
1. ნახაზის ზომები მოცემულია მილიმეტრებში, ნიშნულები მეტრებში.
2. ნებადართულია ნახაზის ზომების უმნიშვნელო ცვლილება.
3. ნახაზის ნებისმიერი ნაწილის კოპირება ან გადაბეჭდვა მხოლოდ ავტორის ნებართვით.

კომპანიის დასახელება
Company name

შპს „სტუდია 9"
ქ. ბაგრატიონის #30
ტელ.: 599 12 12 09

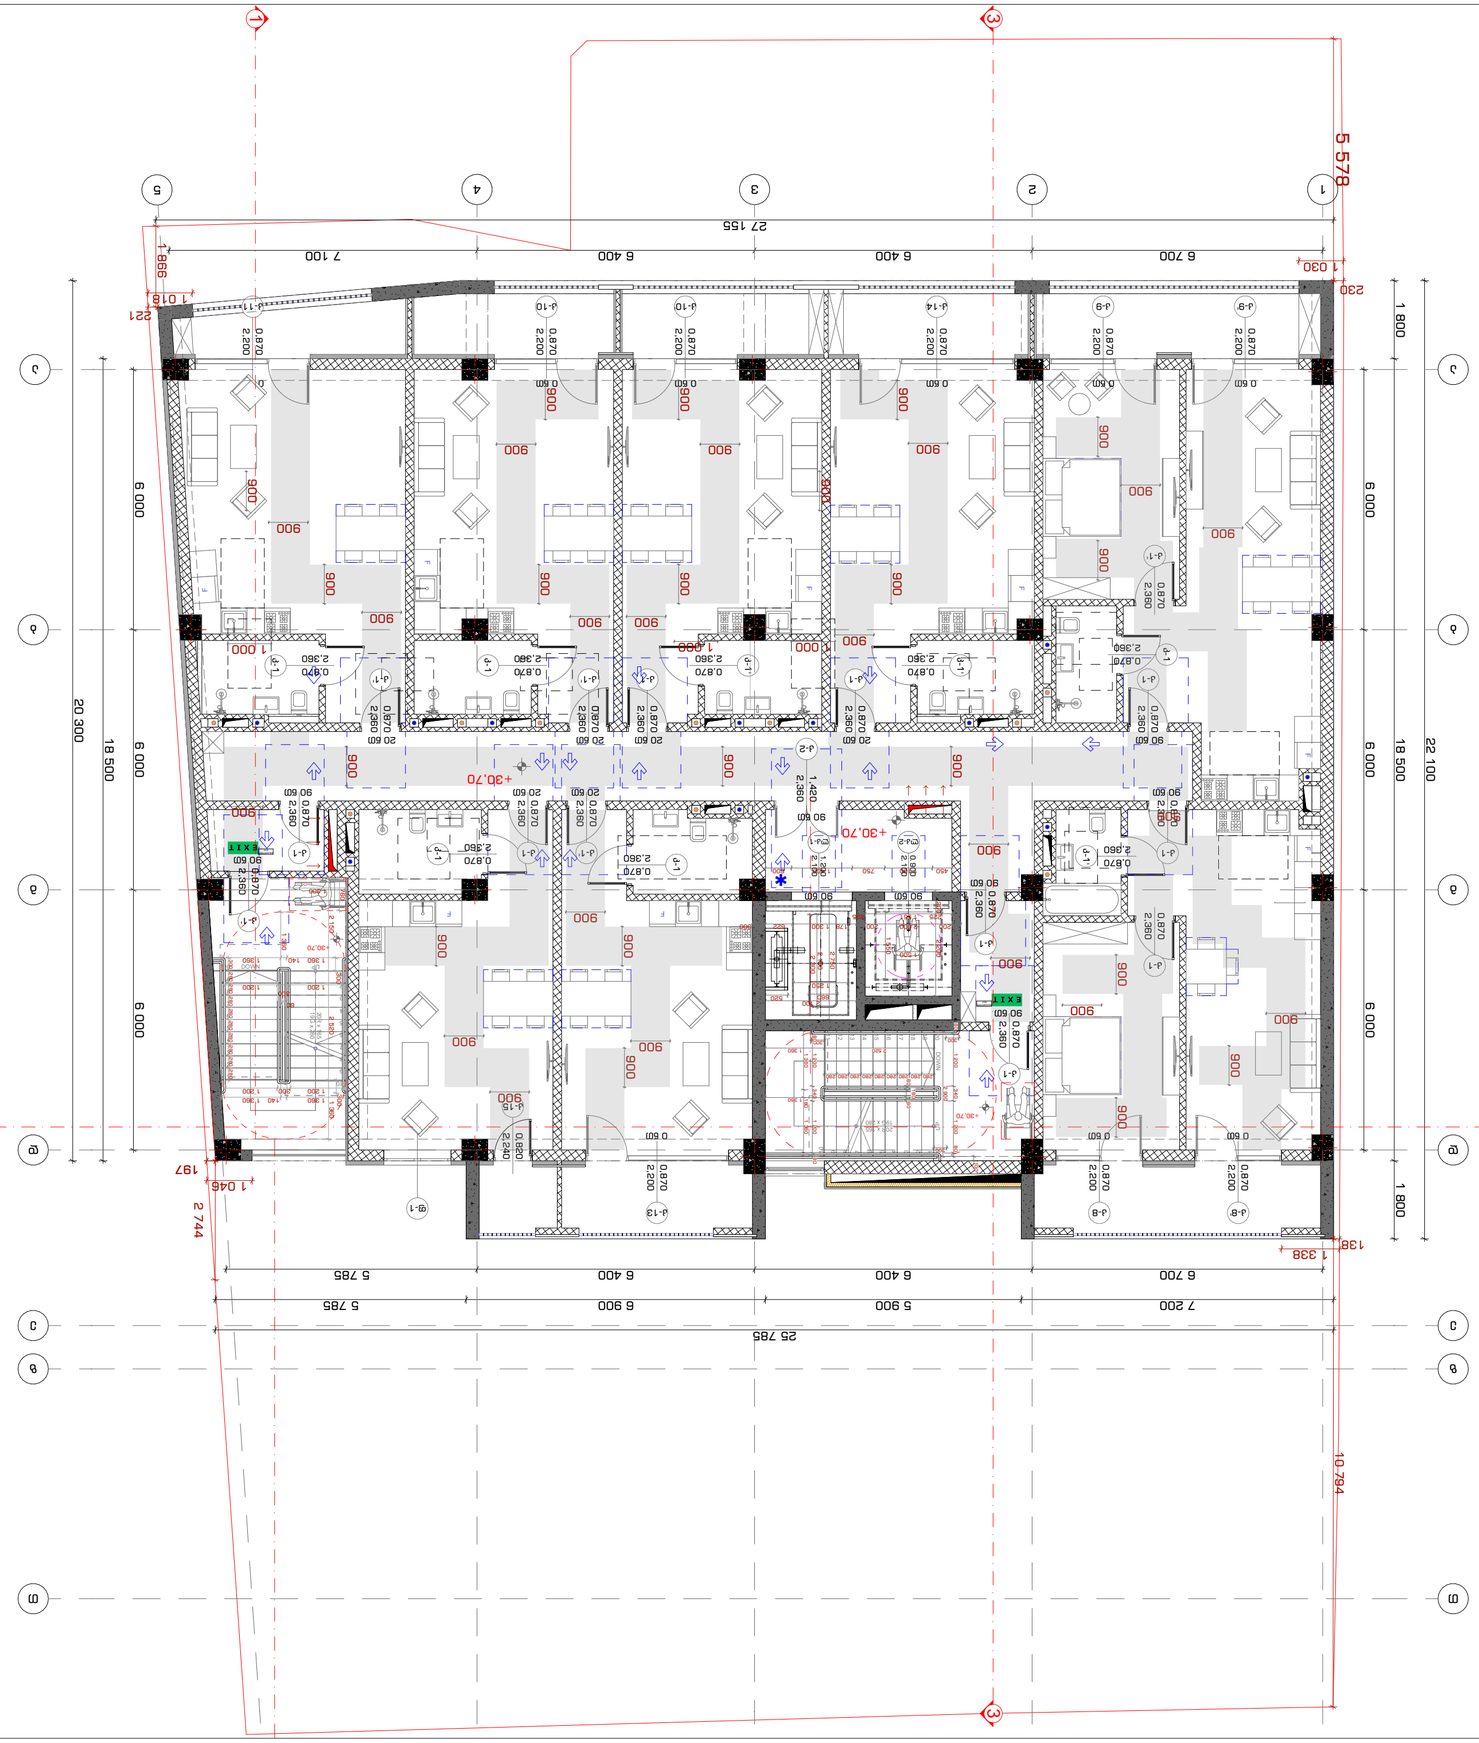

STUDIO9
Architectural
Design
www.studio9.ge

სამშენებლო კომპანია
Company name

შპს „სტუდია 9 დ.ი.ზ.“
ქალაქი თბილისი
ბაგრატიონის ქუჩა №30
Tbilisi, Bagrationi str. #30

პროექტის დასახელება
Project Title

ბინათმესაკუთრეთა ასოციაციის ,,ბაგრატიონი-ბაზალეთის ხეობა 3“ საცხოვრებელი კომპლექსის მშენებლობა
Construction of Residential Complex "Bagrationi-Bazaleti Valley 3"

მისამართი:
Address:

ქ. თბილისი, ბაგრატიონის ქუჩა #3 ნაკვეთი (საკად. კოდი: 01.14.04.029.039)




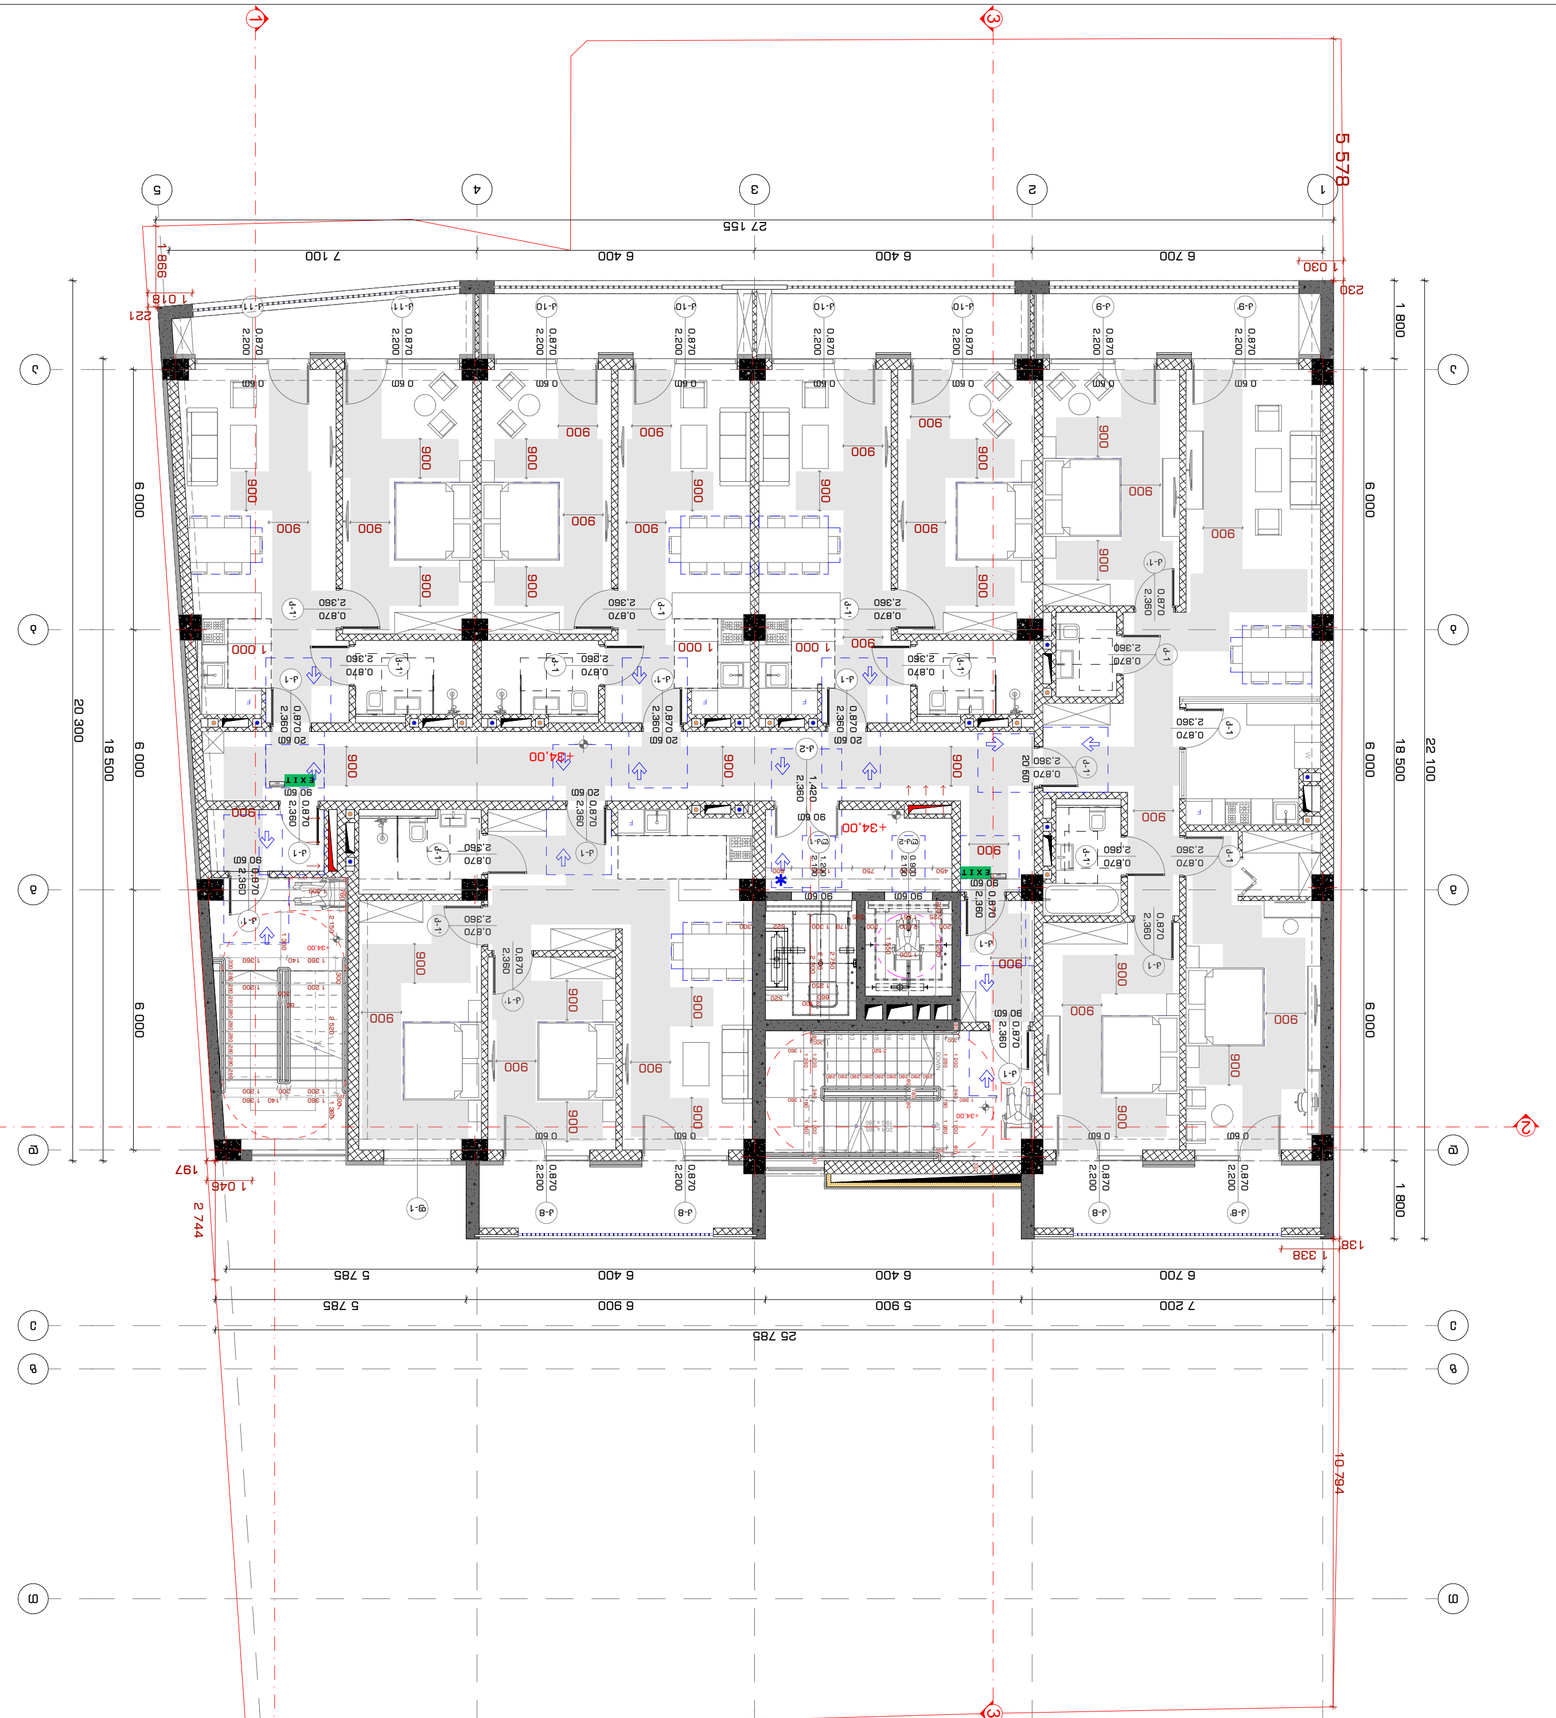

2022 6

INDEX	A2
Pages	1:100
Drawing Scale	

3-8-56

INDEX N	ფურც. რაოდ.
Pages	ზომა

XI სართული +34.00 მარკერზე
ბინა №8 მასშტაბი 1:50

Drawing title

ა.პ.	
ა.პ.	
ა.პ.	
ა.პ.	
ა.პ.	

არქიტექტორი	
კონსტრუქციული ნაწილი	
ელექტრონული ნაწილი	
სანტექნიკური ნაწილი	
ვენტილაციის ნაწილი	

Architect	
Structures	
Electrical	
Plumbing	
Ventilation	

ავტორის ზედამხედველობა	
Author's supervision	

პროექტის მენეჯერი	
Project Manager	

ტექ. ხელმძღვანელი	
Chief Engineer	

ტექ. ზედამხედველი	
Supervisor	

ტექ. ინსპექტორი	
Inspector	

ტექ. მენეჯერი	
Technical

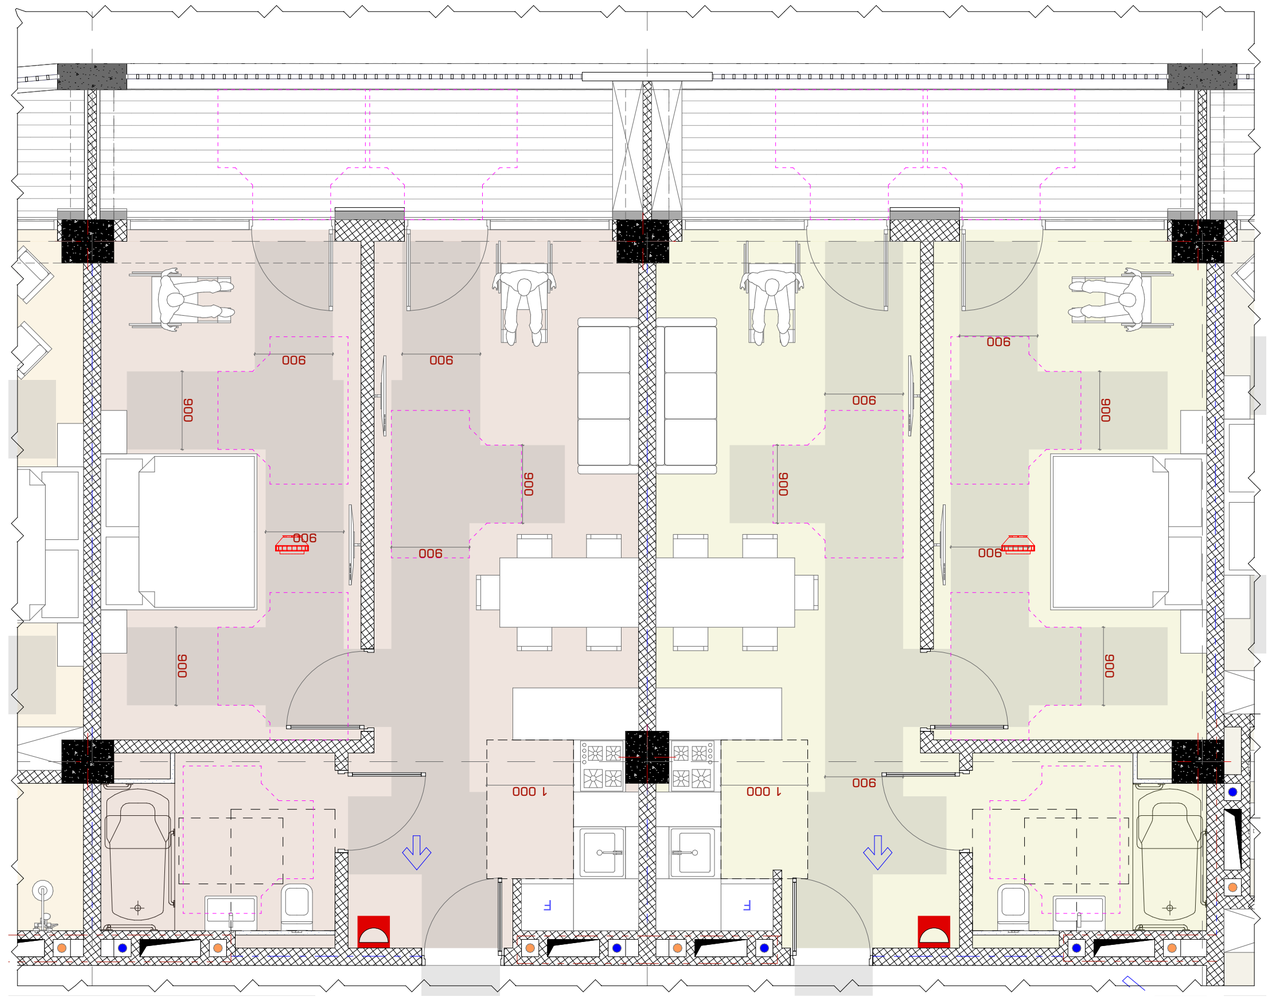

2023 6

INDEX	3-3-58
Drawing Scale	1:50
Drawing title	A2





















STUDIO9
Architectural
Design
www.studio9.ge

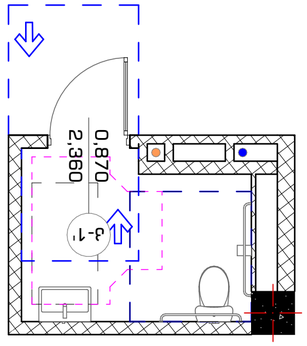


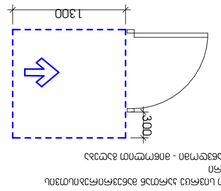


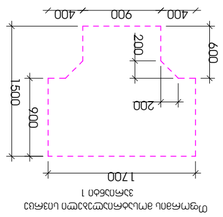


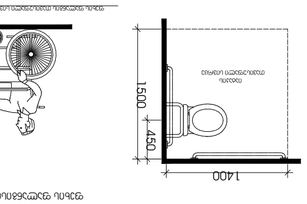


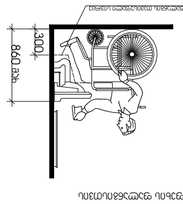


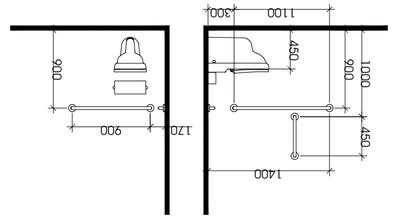


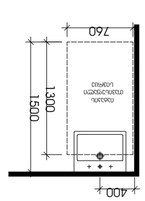


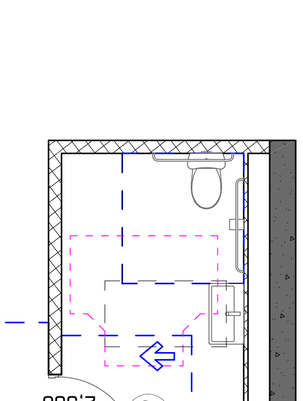


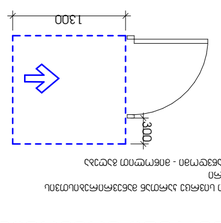


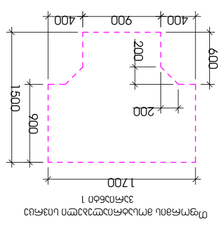


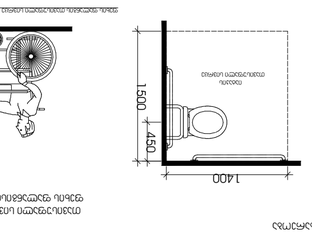


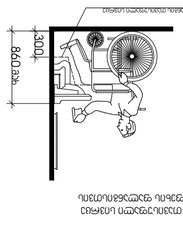


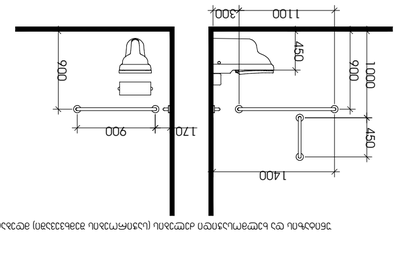


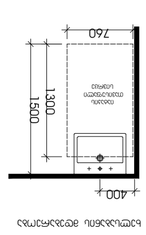



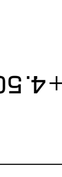


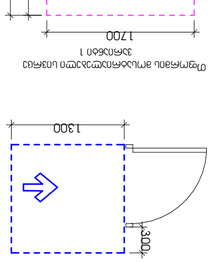


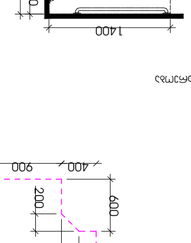


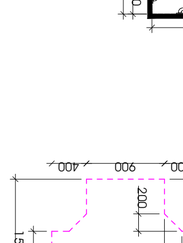












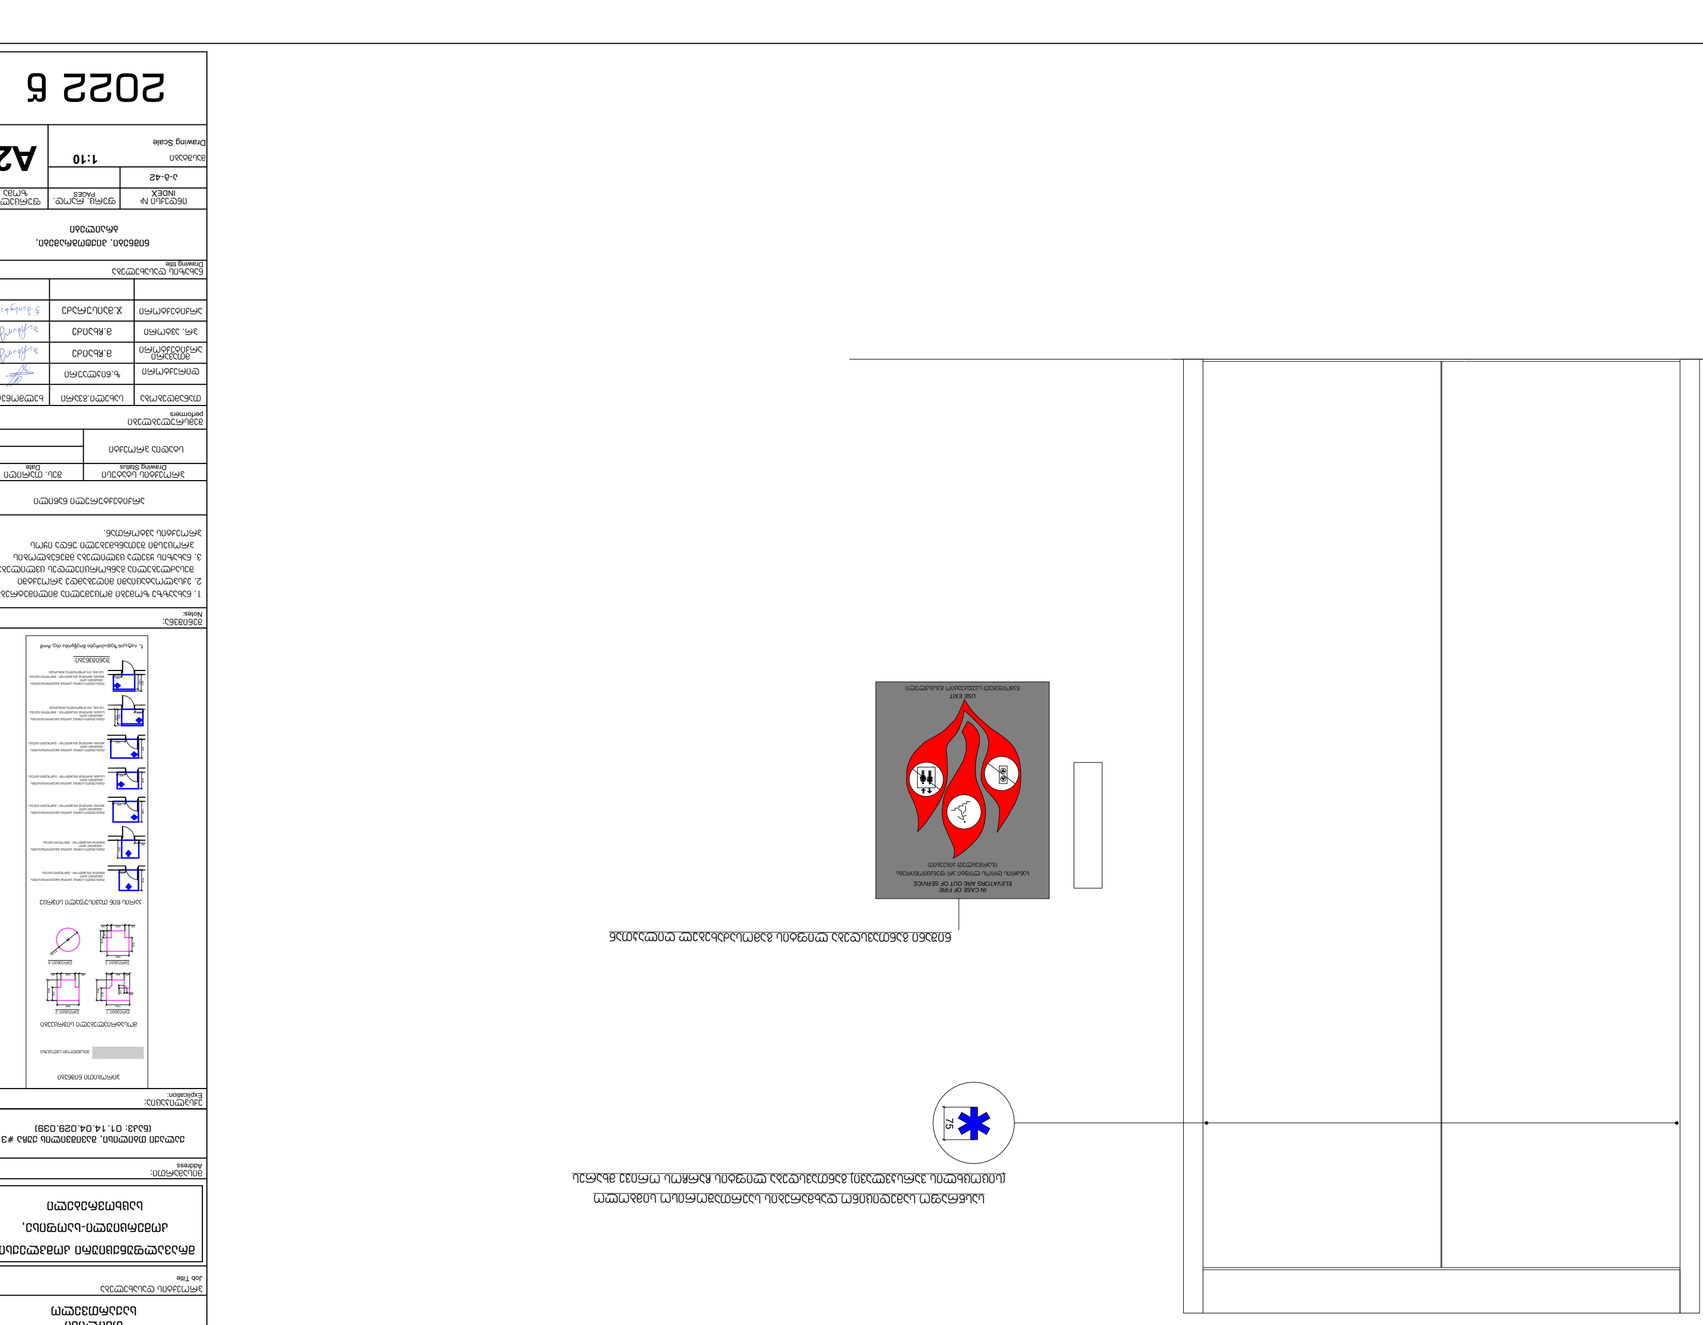
IN CASE OF FIRE
ELEVATORS ARE OUT OF SERVICE

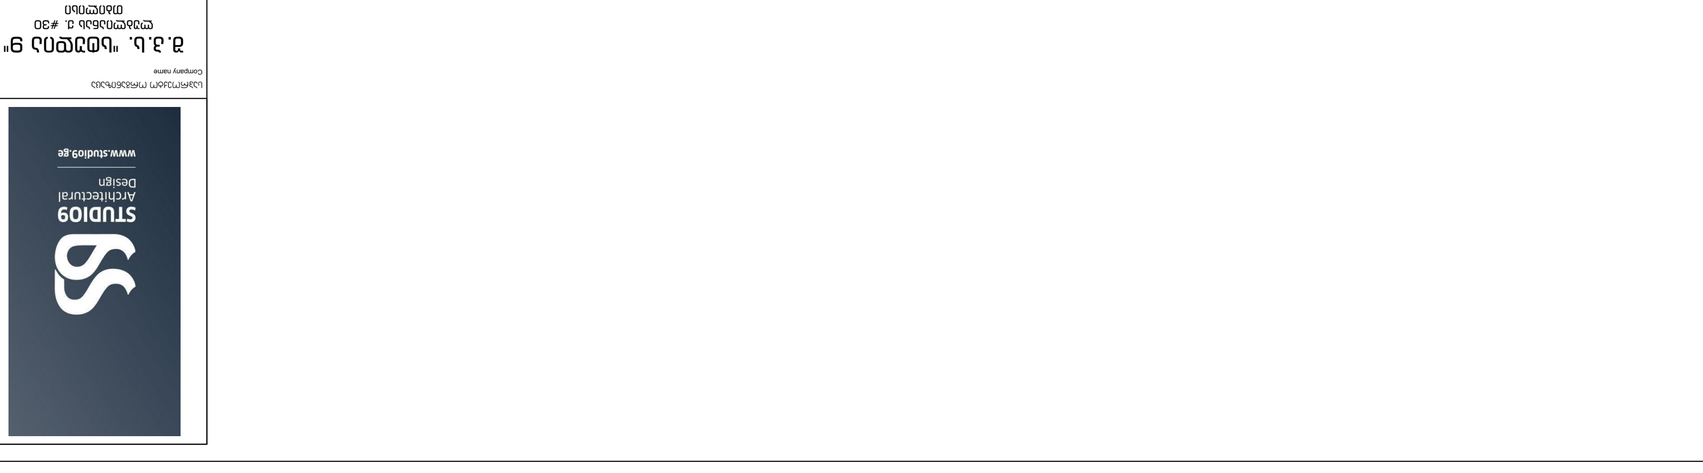
1.5

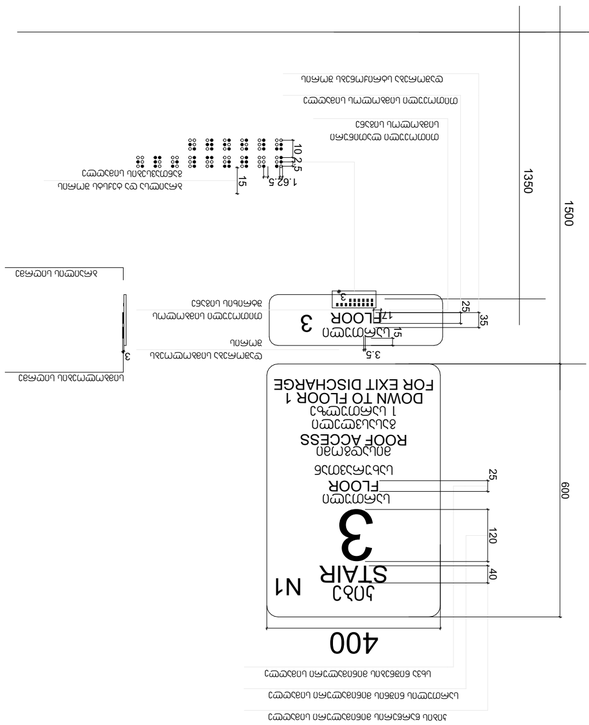

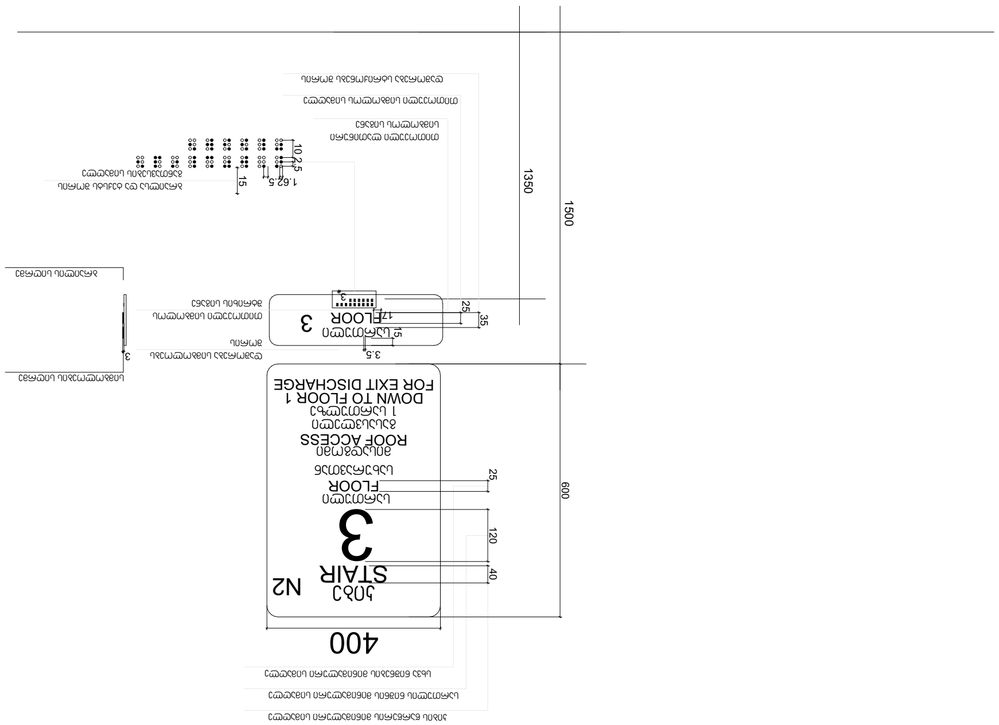












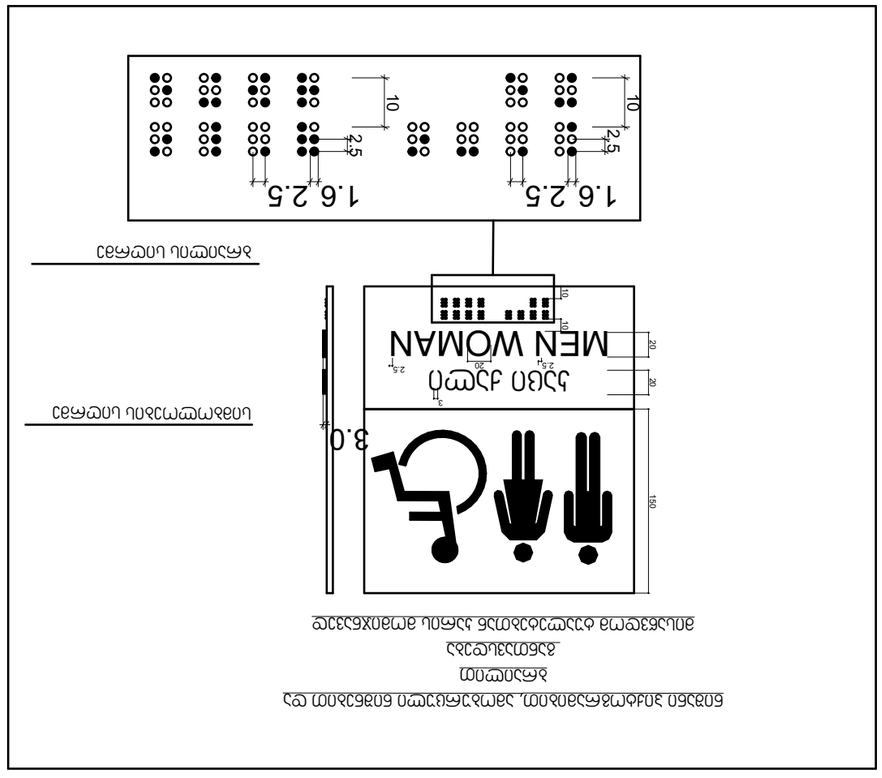






ოფისში ვიტრაჟის სახელურის სიმაღლე მ.1:50

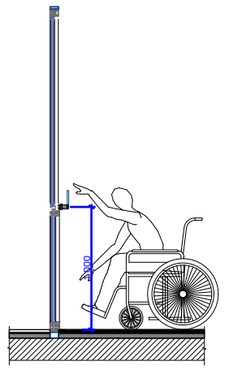

ოფისში ფანჯრის სახელურის სიმაღლე მ.1:50

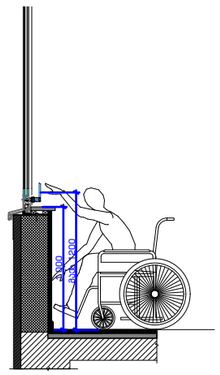

სალაროს დახლის სიმაღლე მ.1:50

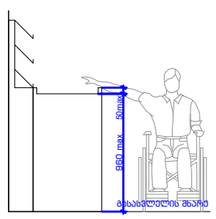

STUDIO9
Architectural
Design
www.studio9.ge

პროექტორ ორგანიზაცია
Company name

შ.პ.ს. "სტუდია 9"
ლუბლიანას ქ. #30
თბილისი
საქართველო

პროექტის დასახელება
Job Title

მრავალფუნქციური კომპლექსი,
კომერციული-საოფისე, საცხოვრებელი

მისამართი:
Address

ქალაქი თბილისი, შავიშვილის ქუჩა #3
(ნაკვ: 01.14.04.029.039)

შენიშვნა:
Notes:

პროექტის სტატუსი Drawing Status	შეს. თარიღი Date
სტადია პროექტი	

შემსრულებლები
performers

თანამდებობა	სახელი.გვარი	ხელმოწერა
დირექტორი	ზ.ნიკალეარი	
მთ. არქიტექტორი	მ. ჩხაიძე	
პროექტის ავტორი	მ. ჩხაიძე	
არქიტექტორი	ჯ. მაისურაძე	

ნახაზის დასახელება
Drawing title

ნიშნები, პიქტოგრამები, ბრაილები

ფერცელი №:	სულ.	ფერცელის ზომა
ა-გ-45		A3
მასშტაბი. Drawing Scale.	1:50	

2022 წ

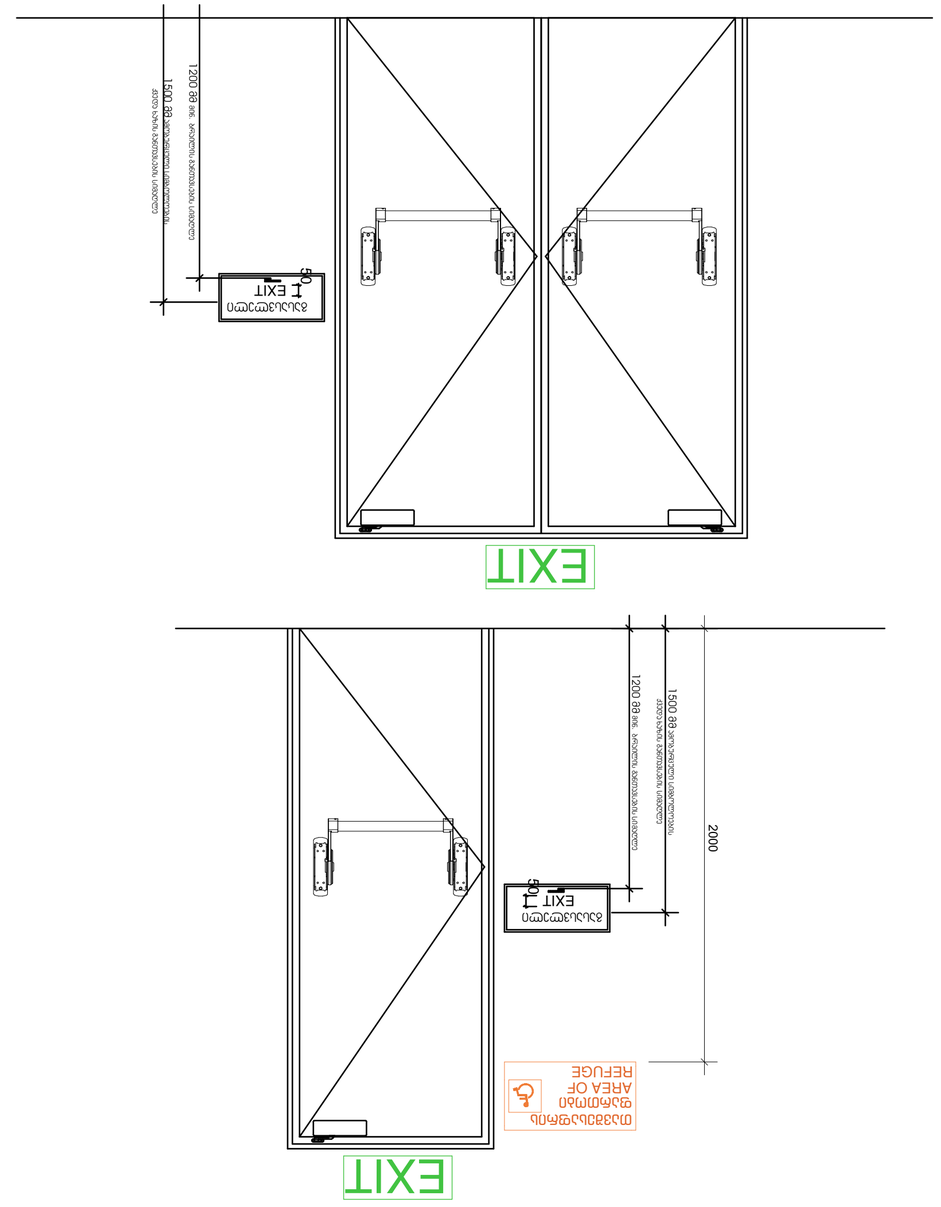

ნახაზის № INDEX	ფურც. რაოდ. Pages
3-3-46	
ნახაზის Drawing Scale	1:20
A2	

2022 წ































გასასვლელის განათებული ნიშანი

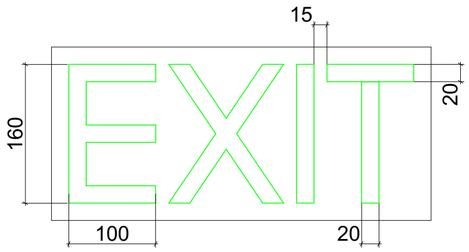

განათებული ნიშანი თავშესაფრის დართობი მიმავალ კართან

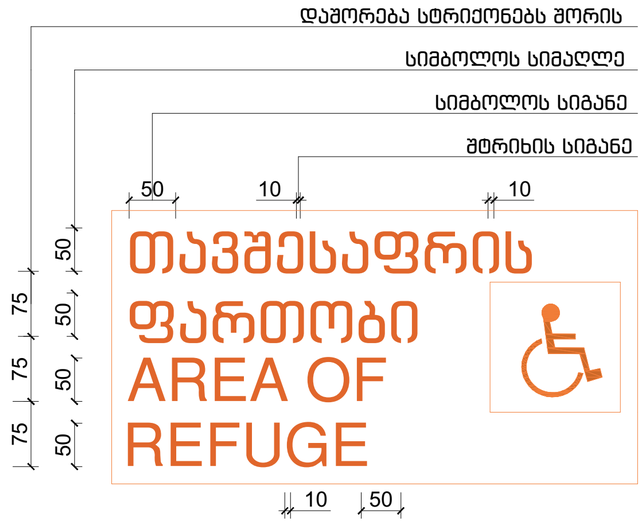

ნიშანი ამობურცული სიმბოლოებით და ბრაილით გზა-ჯიბის შესასვლელთან და გარეთ გამავალ ყველა კართან

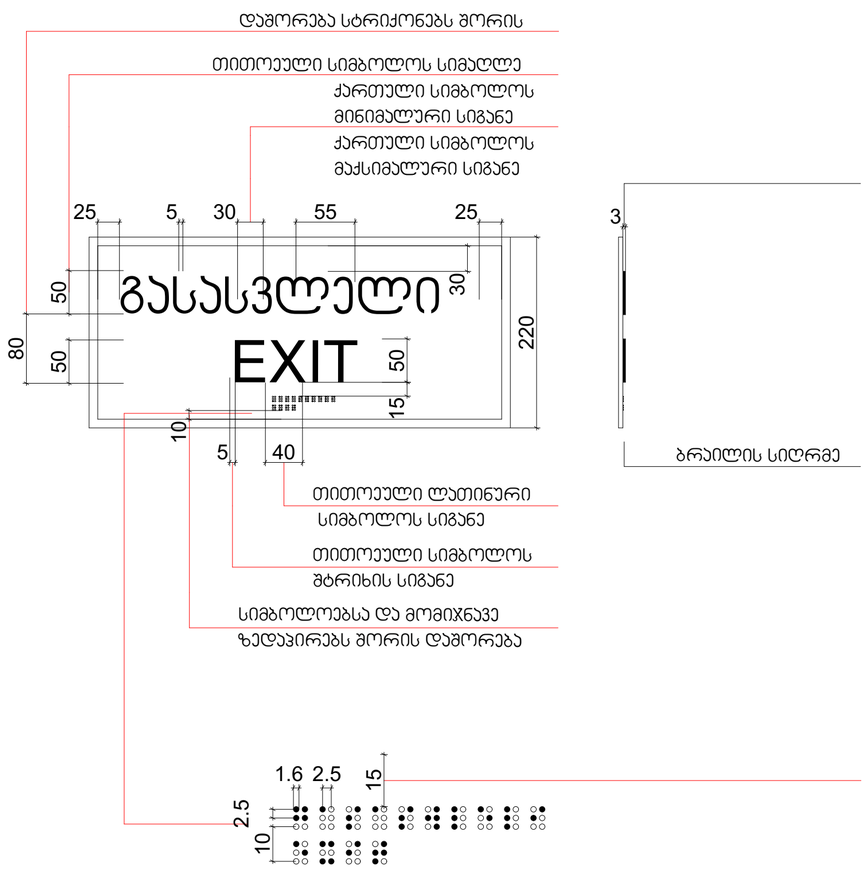

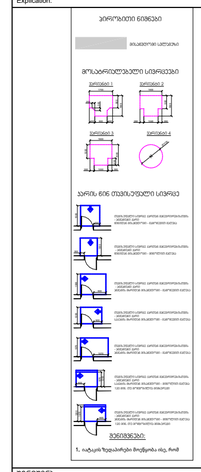

STUDIO9
Architectural
Design
www.studio9.ge

საპროექტო ორგანიზაცია
Company name

შ.პ.ს. "სტუდია 9"
ლუბლიანას ქ. #30
თბილისი
საქართველო

პროექტის დასახელება
Job Title

მრავალფუნქციური კომპლექსი.
კომერციული-საოფისე,
საცხოვრებელი

მისამართი:
Address

ვალაანი თბილისი, შავიშვილის ქუჩა #3
(ნაკ: 01.14.04.029.039)

განმარტება:
Explication:

ზოგადი ნებები

მასალების ცხრილი

მოსაპირკეთებელი სივრცეები

პარის ბინ თავსაფრების სქემა

შენიშვნა:

1. იხ.ტექ ზედაპირები მოქმედია ინც. რიგ

შენიშვნა:
Notes:

1. ნახაზზე ჩამოცემული ზომები გადამოწმებულ უნდა იქნეს ადგილზე.
2. ამ ნახაზში მითითებული ზომები და ინფორმაცია შეიძლება განსხვავდებოდეს სხვა ნახაზებში მოცემული ინფორმაციისგან. ასეთ შემთხვევაში საჭიროა დამატებითი ინფორმაციის მოთხოვნა.
3. ნახაზის ნებისმიერი ცვლილება ან დამატება უნდა შეთანხმდეს ავტორთან.

არქიტექტურული ნაწილი

პროექტის სტატუსი Drawing Status	შეს. თარიღი Date
სტადია პროექტი	

შემსრულებლები performers

თანამდებობა	სახელი,გვარი	ხელმოწერა
დირექტორი	ზ.ნიკალაური	
მთავარი არქიტექტორი	მ.ჩხაიძე	
პრ. ავტორი	მ.ჩხაიძე	
არქიტექტორი	ჯ.მესხიშვილი	

ნახაზის დასახელება
Drawing title

ნიშნები, პიქტოგრამები, ბრაილები

ინდექსი №: INDEX	ფურც. რაოდ. PAGES	ფურცლების ზომა
ა-ბ-47		A2

მასშტაბი Drawing Scale 1:5

2022 წ

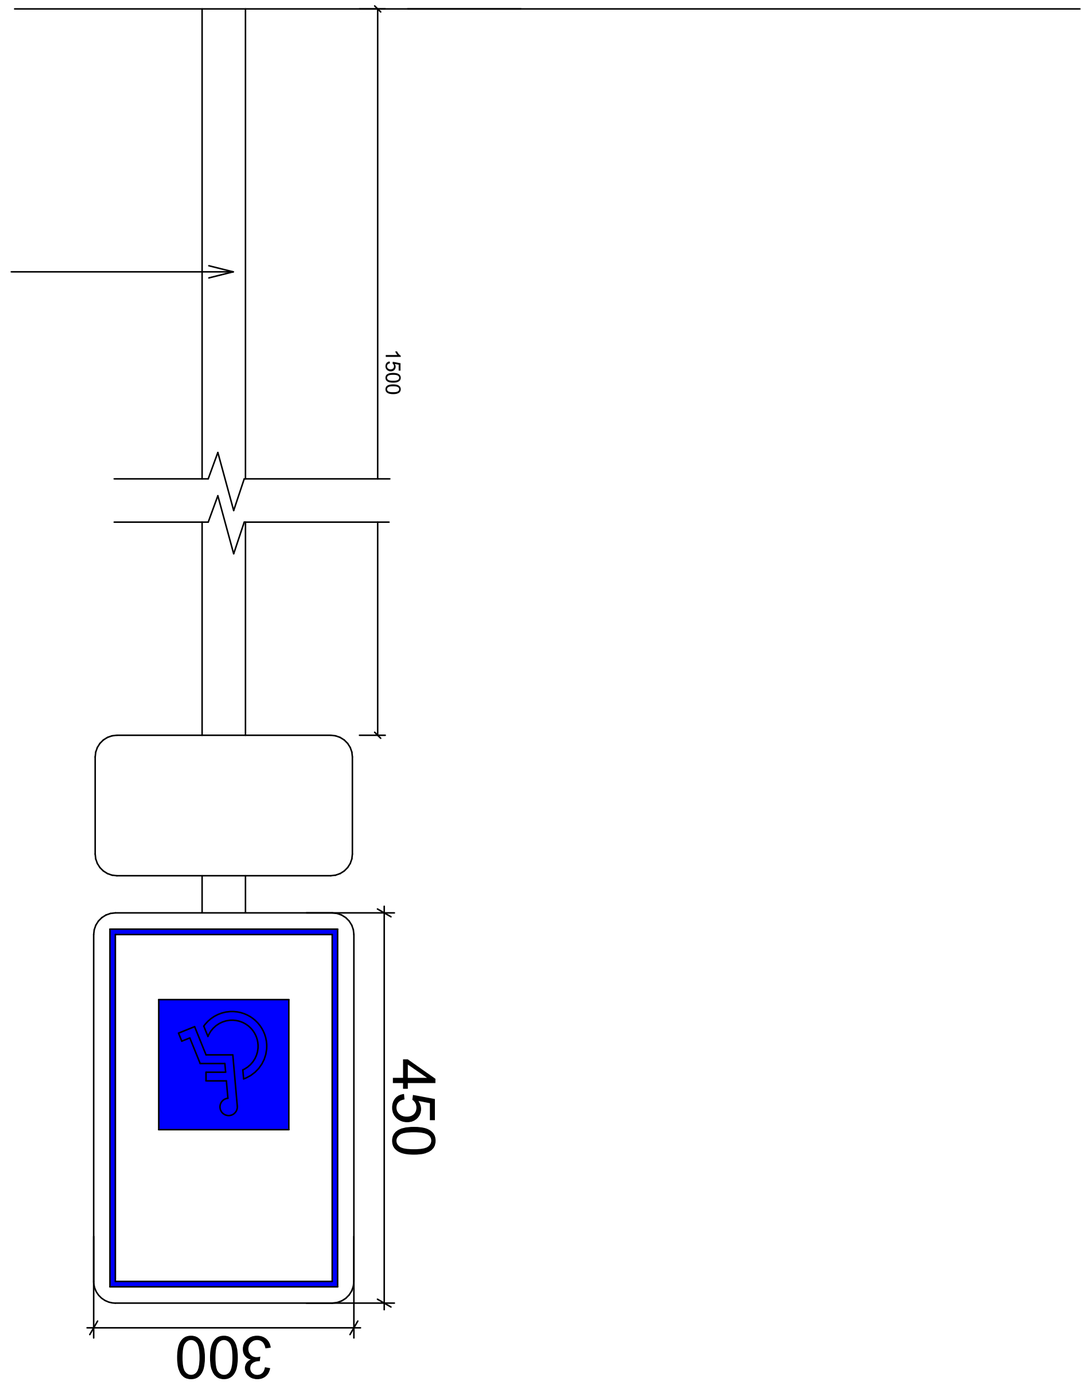


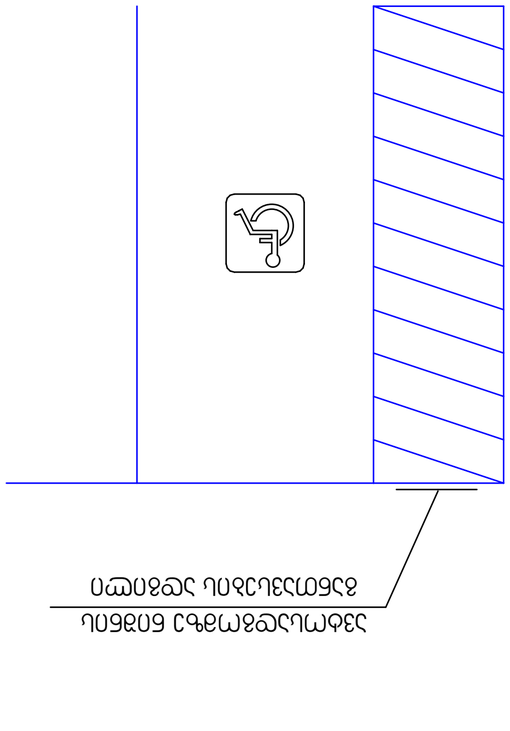


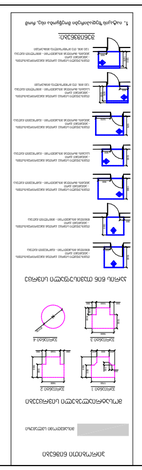

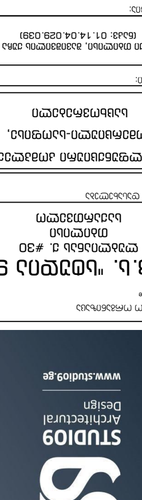

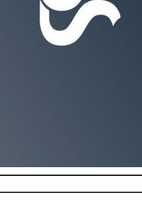








STUDIO9
Architectural
Design
www.studio9.ge

სტუდია 9 არქიტექტურული დიზაინი
Company name

