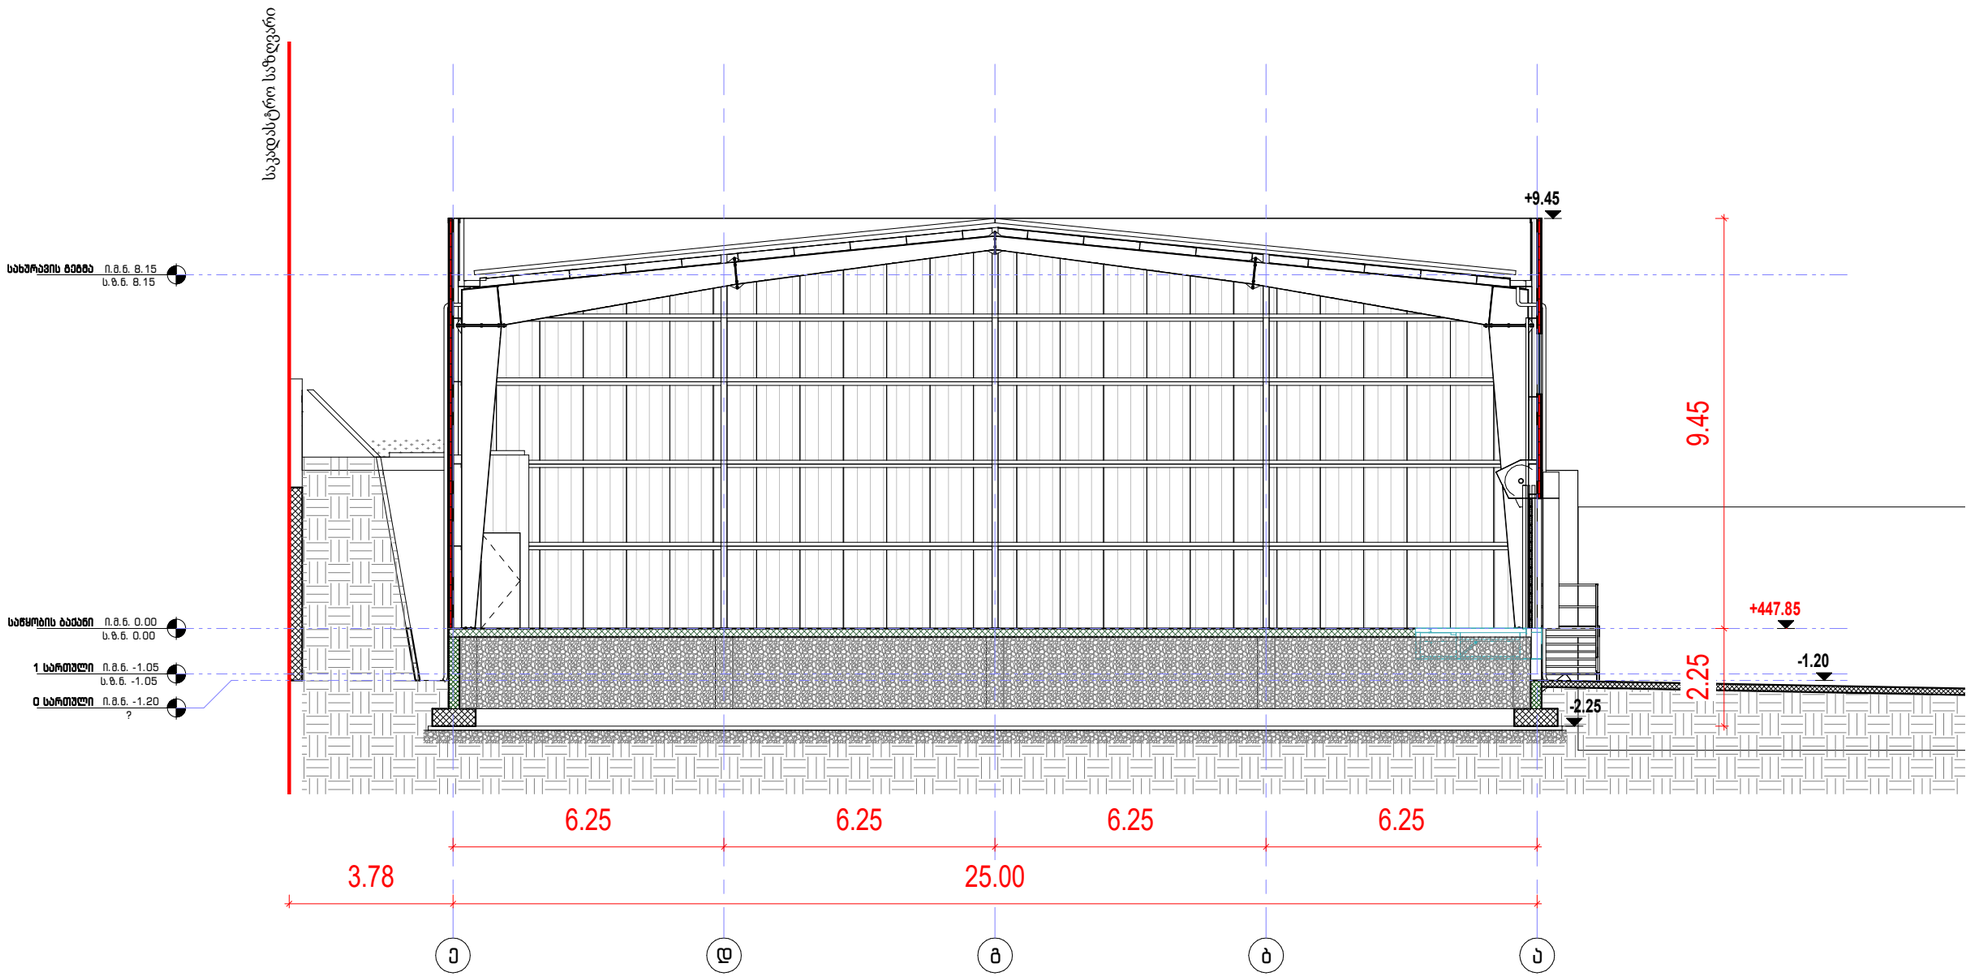







- გასასვლელამდე საჭირო მანძილი
- მანძილი სახანძრო კარამდე
- კედლის ცეცხლმედეგობის ხარისხი 2 საათი
- კედლის ცეცხლმედეგობის ხარისხი 2 საათი
- საკადასტრო საზღვარი
- ღერძის ხაზი
- ჭრილის ხაზი



David Vashakidze Architects
მისამართი : ქ. თბილისი, სანაპიროს #8
ტელ: +995 (32) 230 98 99
E-mail : Dvastudio1@gmail.com
FB: FB.COM/DVASTUDIO

პროექტის ნომერი	0020
თარიღი	15/07/2022
მთ. არქიტექტორი	დ. ვაშაკიძე
არქიტექტორი	დ. ვაშაკიძე

პროექტის დასახელება:

სასაწყობე შენობა

მისამართი:

ქალაქი თბილისი, დავით აღმაშენებლის ხეივანი, N 238

ს.კ. 01.72.14.014.052

ჭრილი 1-1

ტექნიკურ ეკონომიკური
საერთო ფართობი
საცხოვრებელი ფართობი
კომერციული ფართობი
საოფისე ფართობი
საზაფხულო ფართობი
ლიფტის/კიბის უჯრ. ფართობი
პარკინგის ფართობი
დამხმარე სათავსო

B201

მასშტაბი	1 : 100

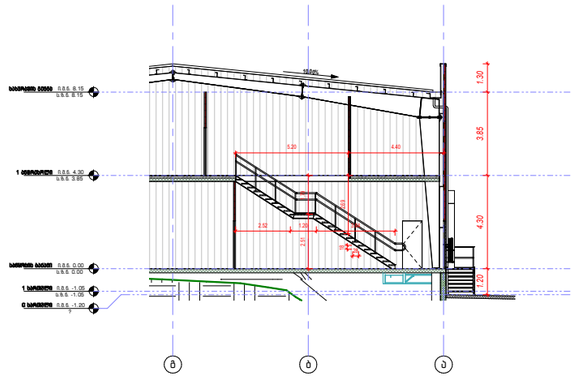

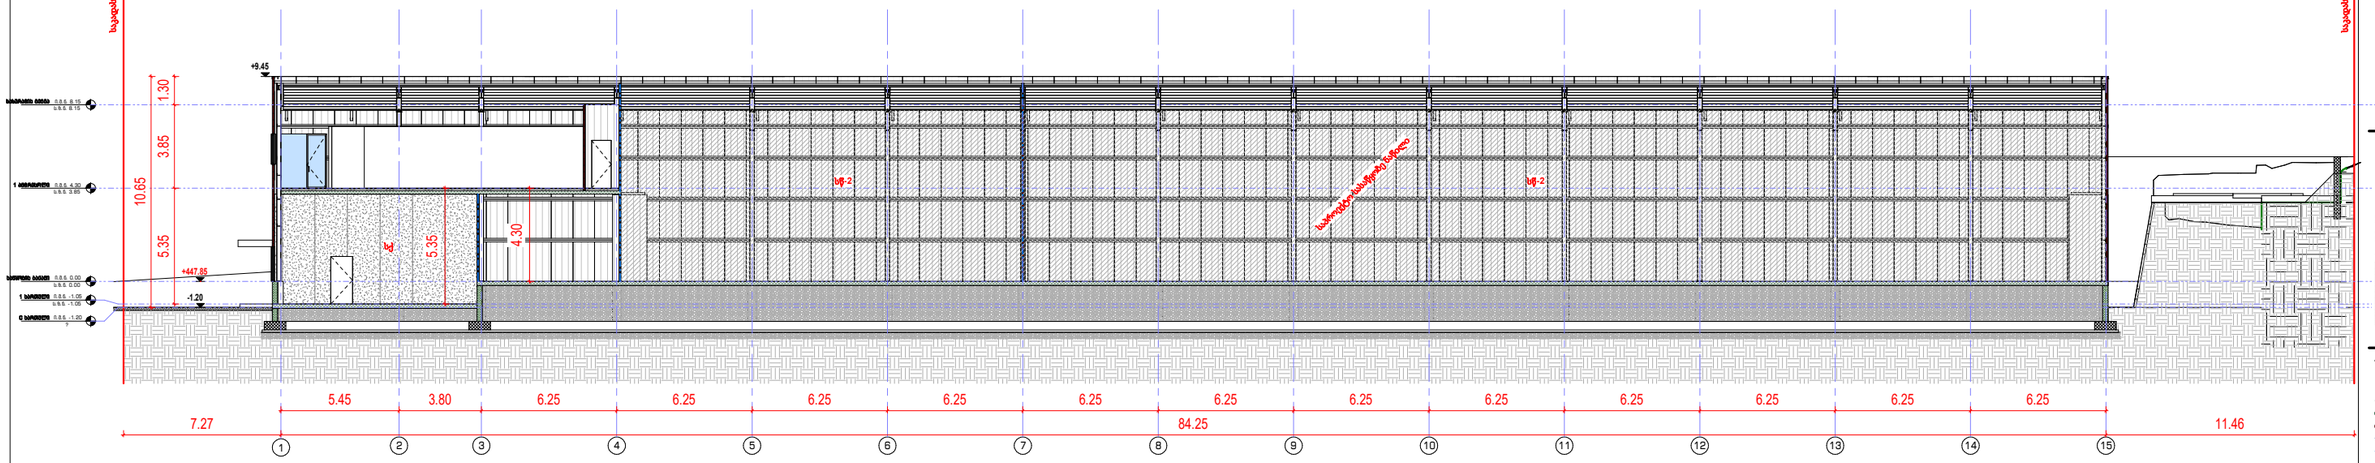

David Vashakidze Architects


ს.კ. 01.72.14.014.052

ჭრილი 2-2




B202

მასშტაბი 1 : 100

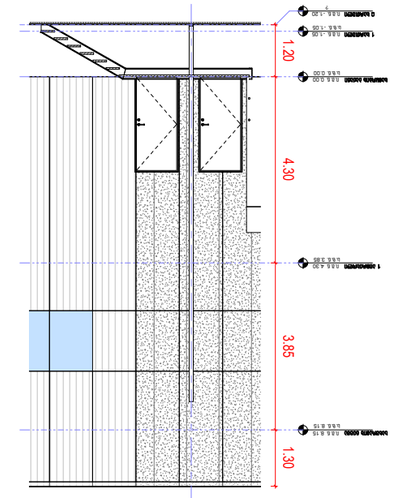


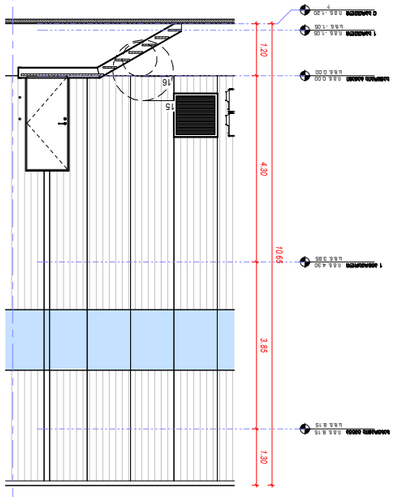


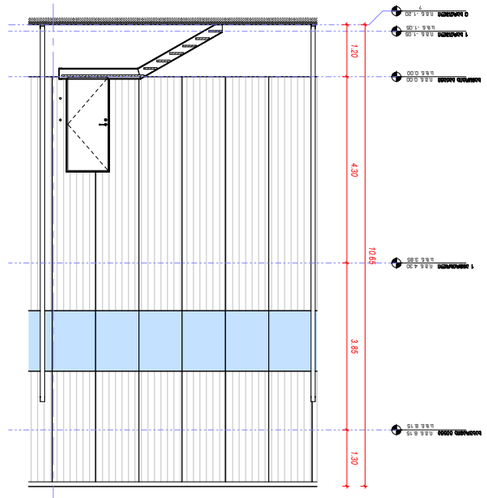


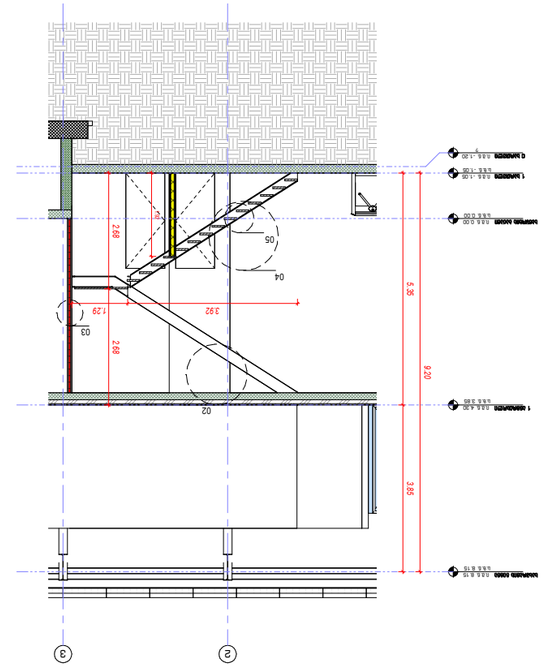


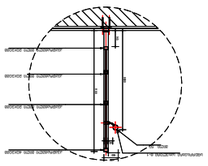


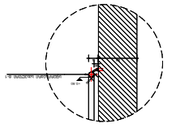


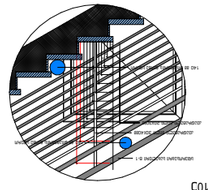


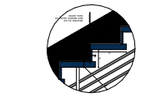


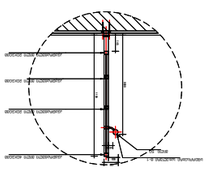


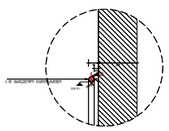


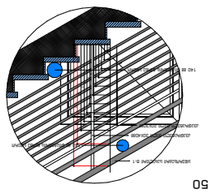





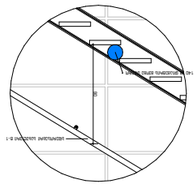











ფაილის დასახელება
B203

მასშტაბი
1 : 50

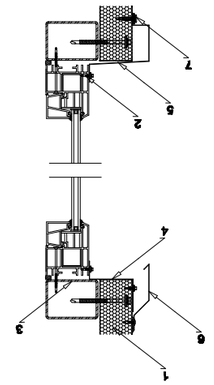





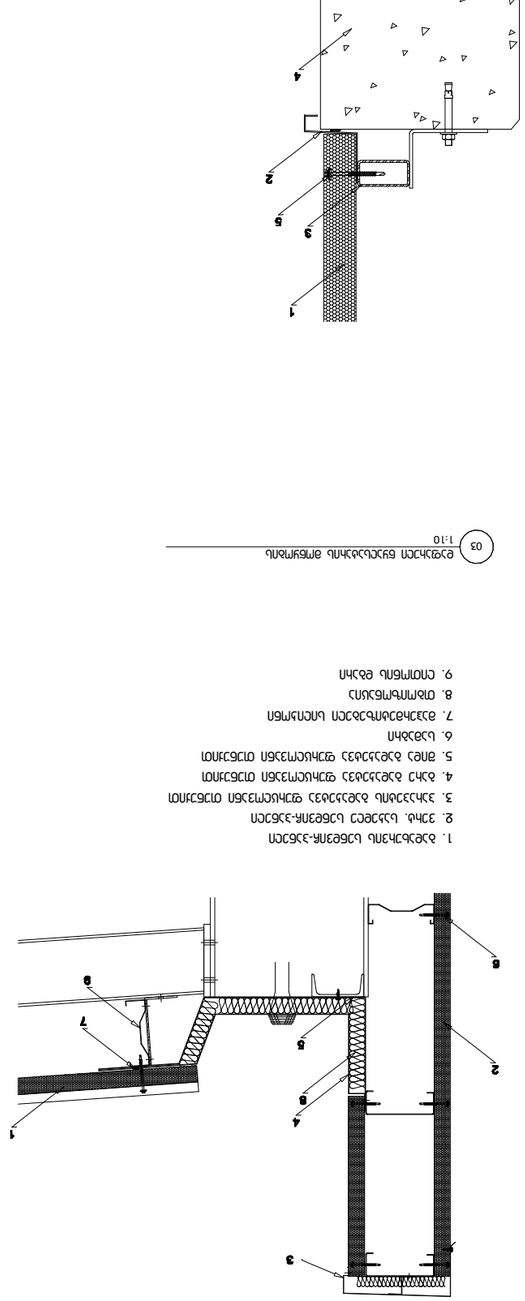



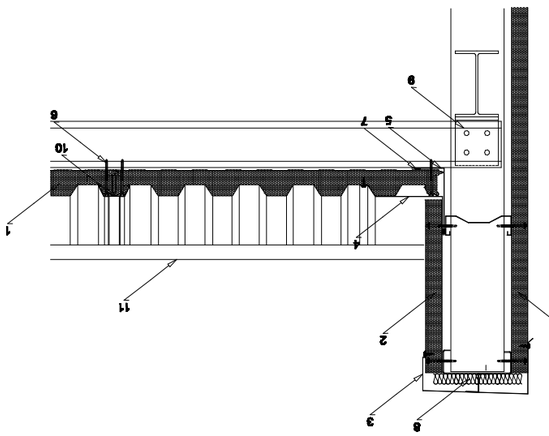
















