















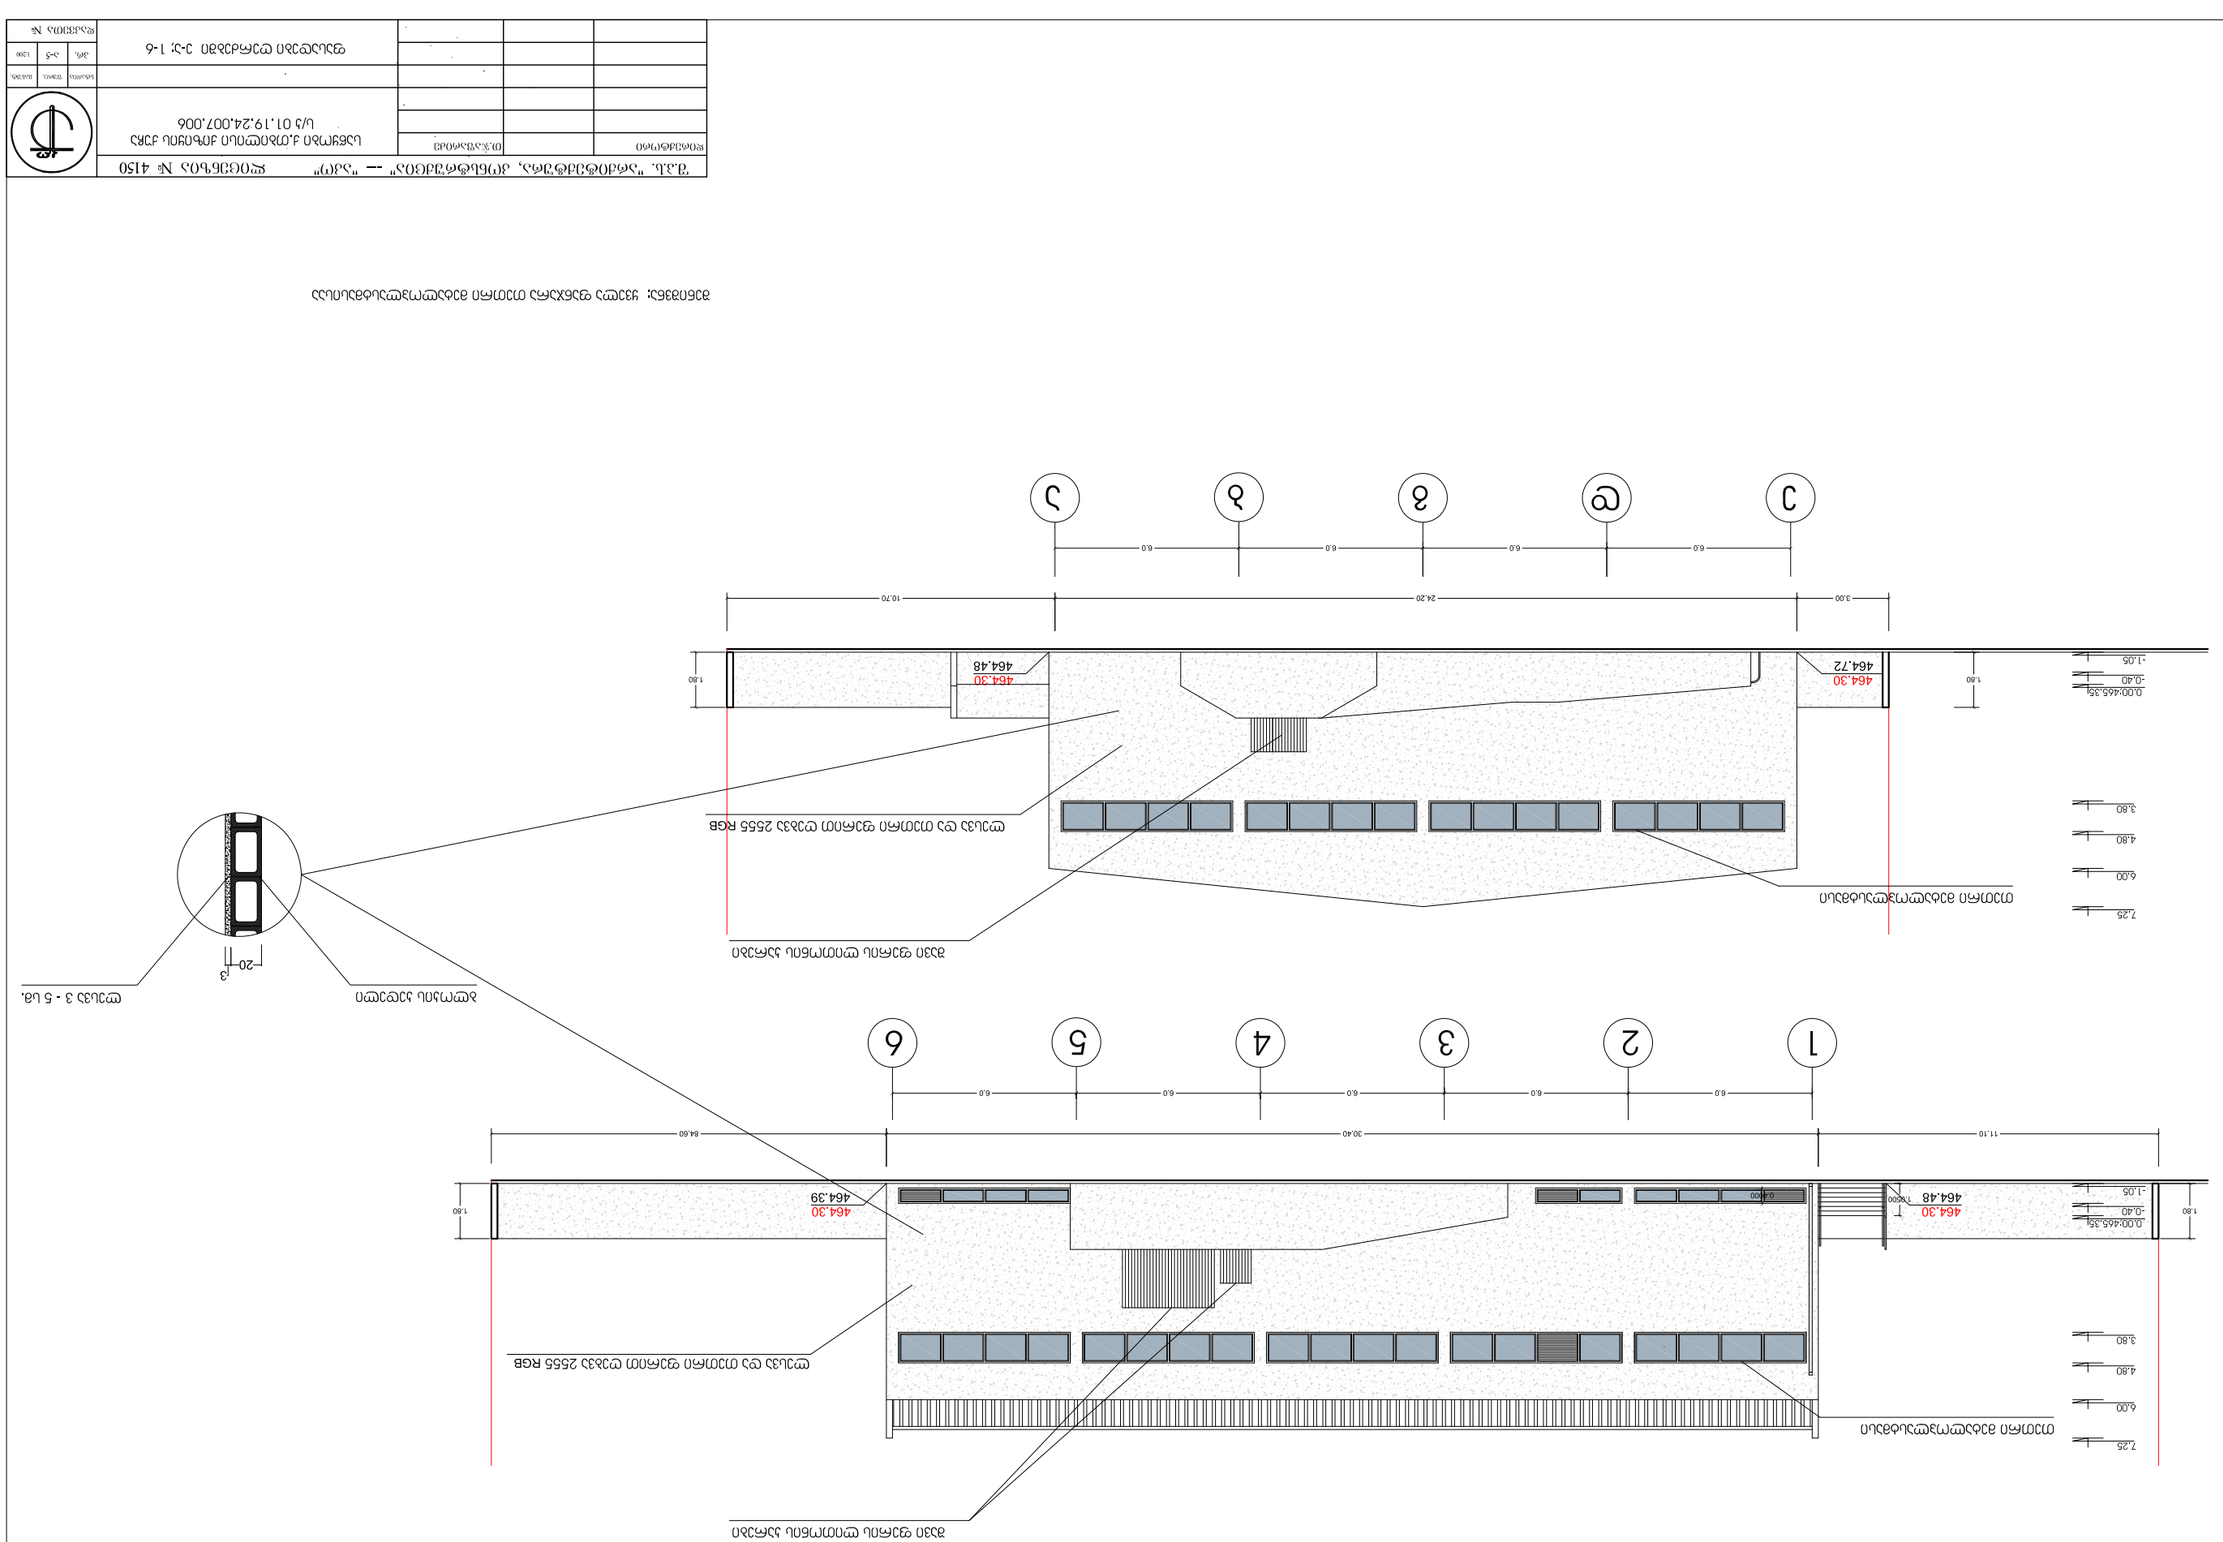
1
2
3
4
5
6
11.10
30.40
84.60
6.0
7.25
6.00
4.80
3.80
1.80
-0.40
-1.05
0.00;465.35
464.30
464.48
464.39
0.4000
1:6000

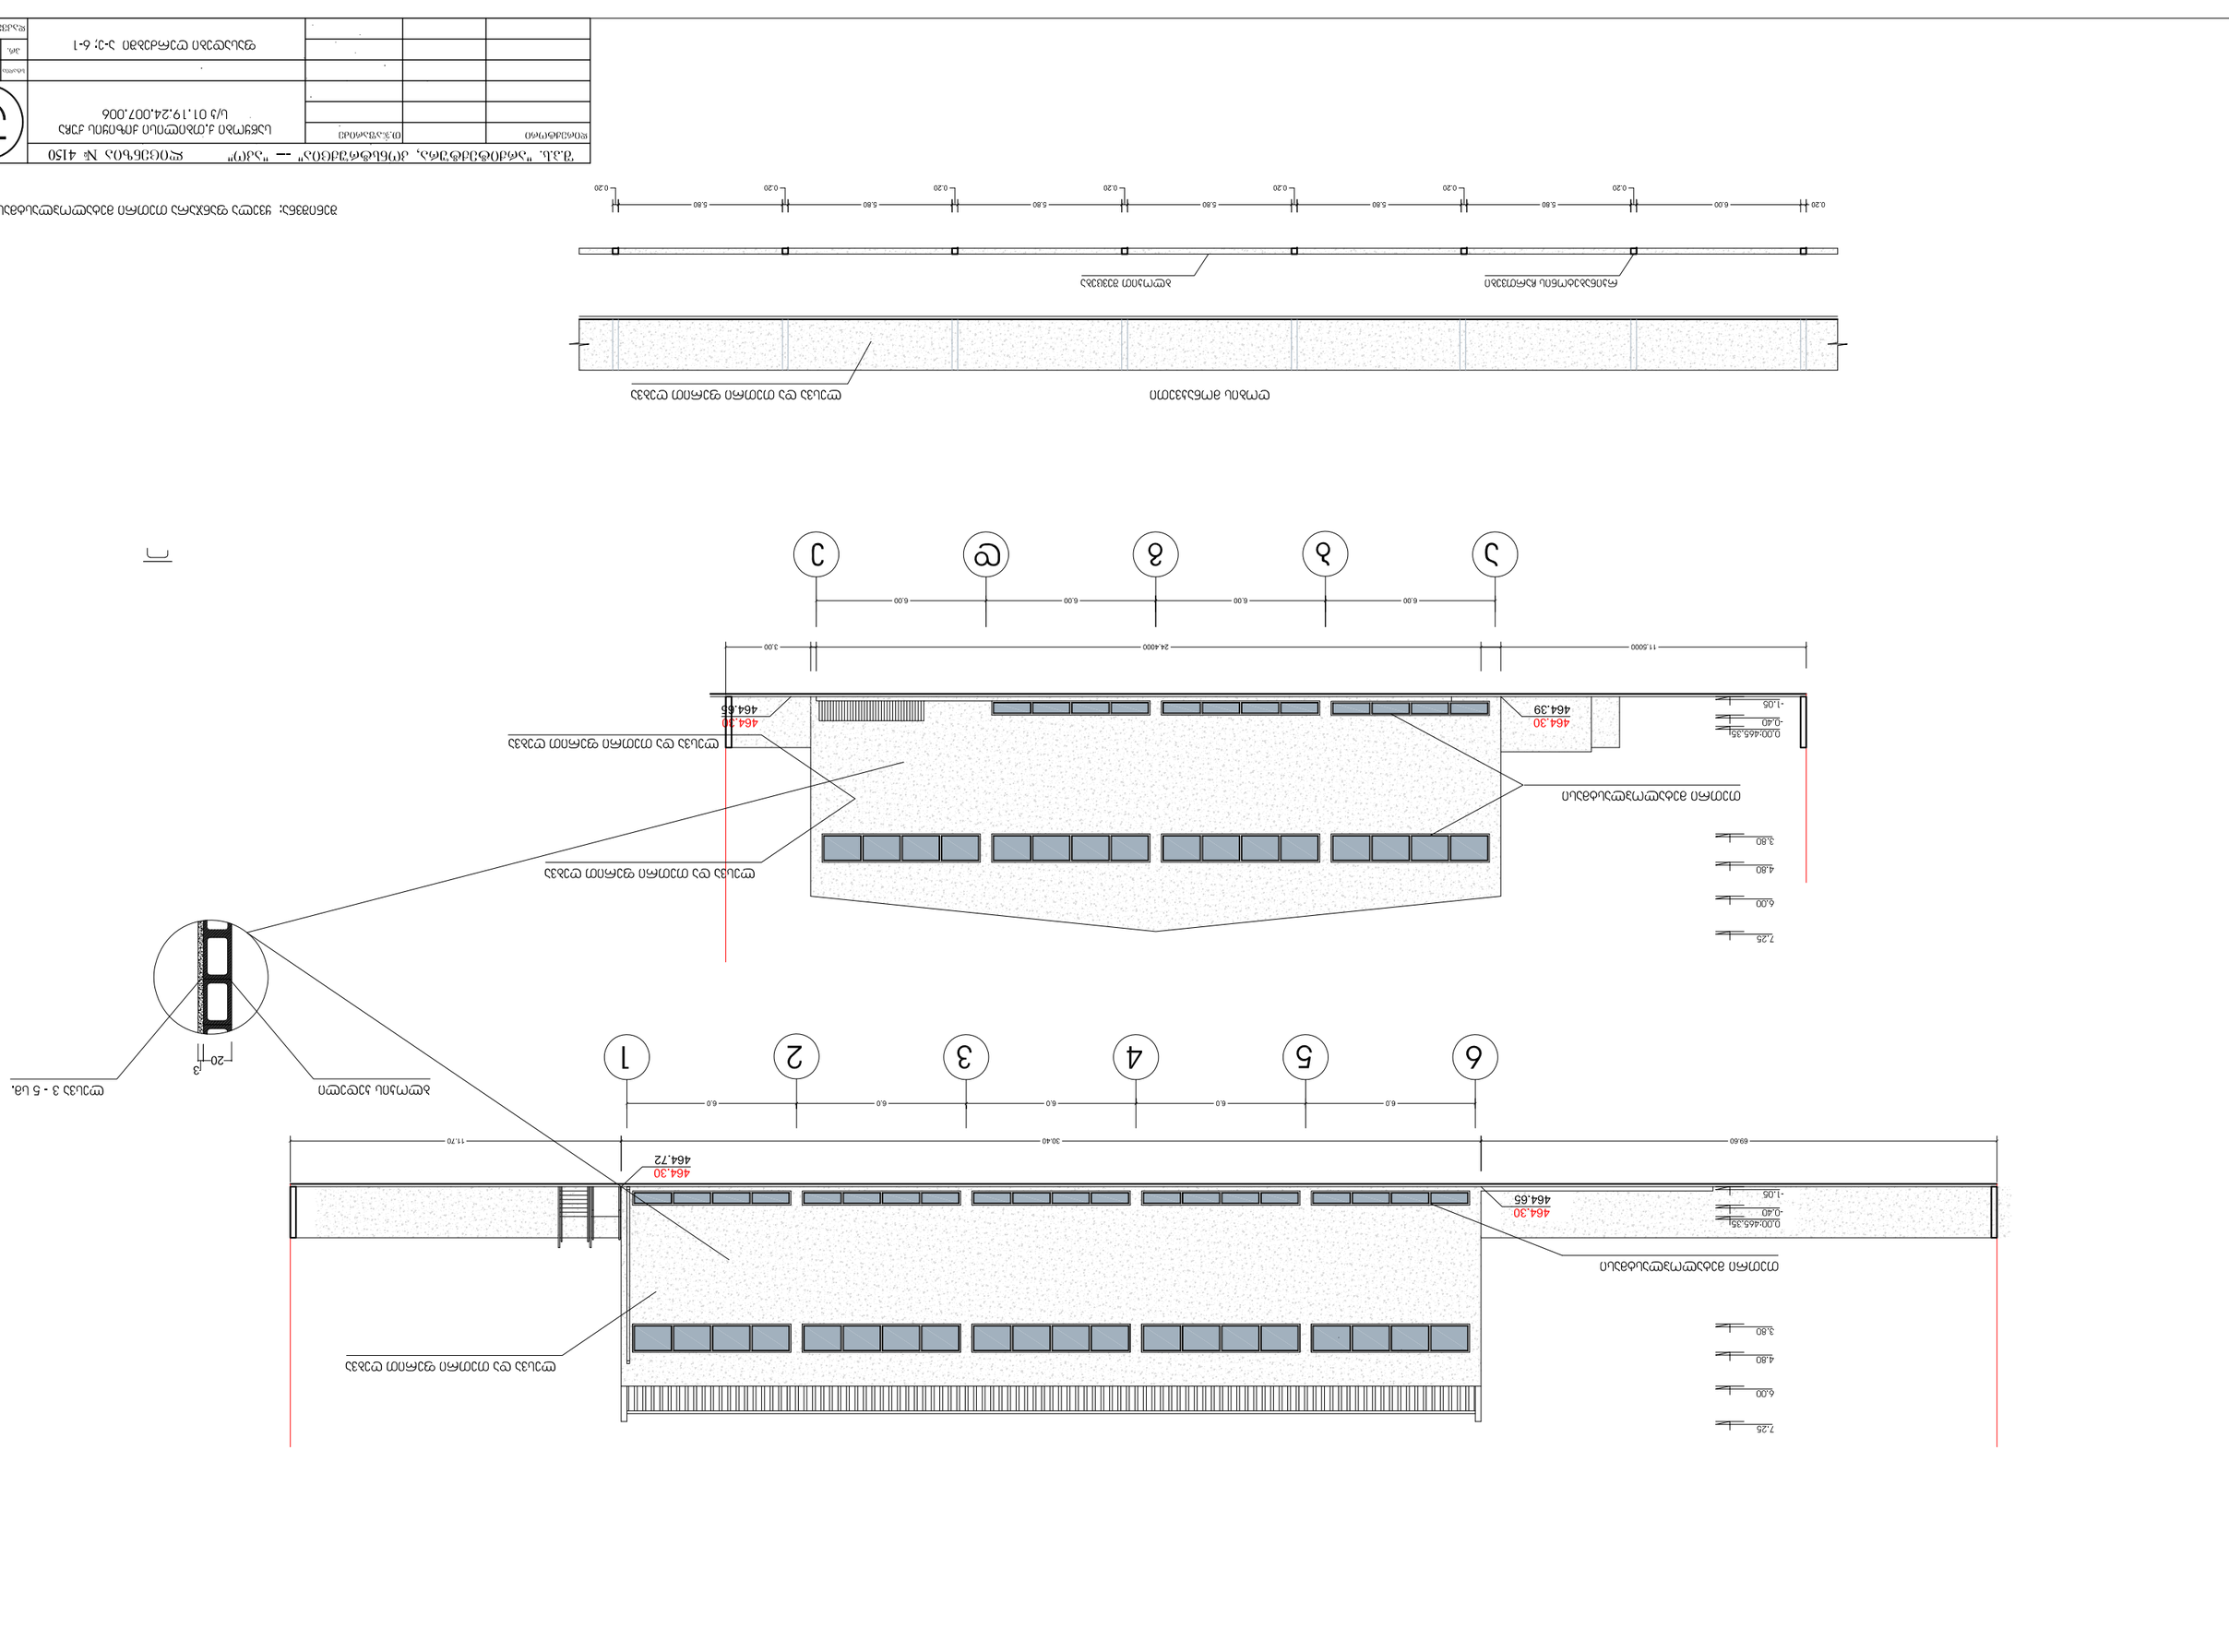










ჯარფანჯრების სპეციფიკაცია


ფასადი ღერძებში 1-6

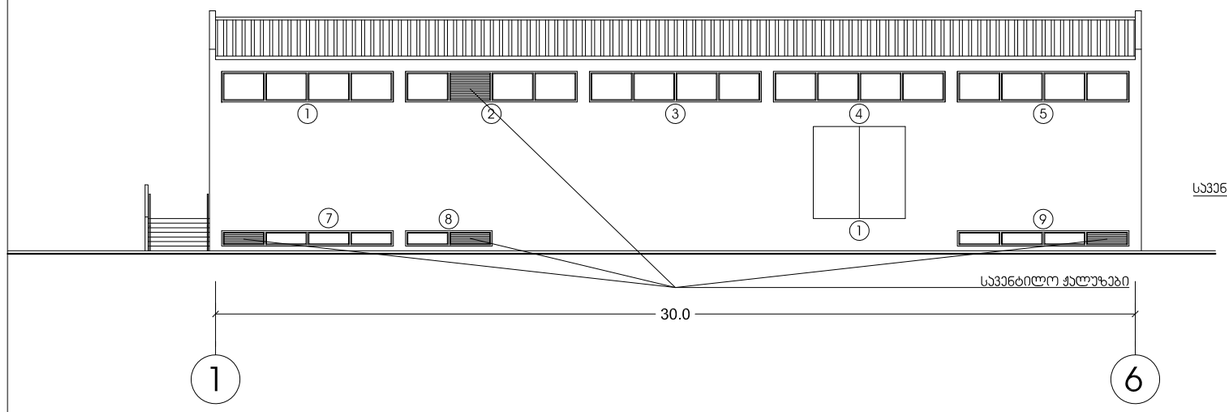


ფანჯრები: 1,3,4,5

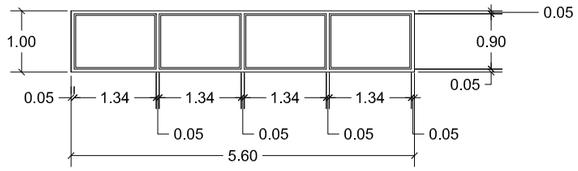


ფანჯარა: 2

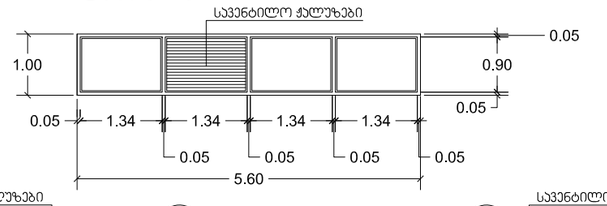


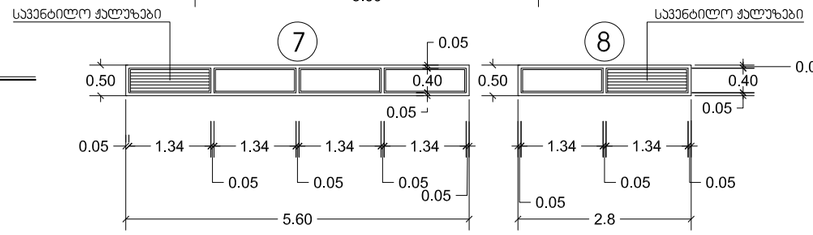


ჯარები: 1

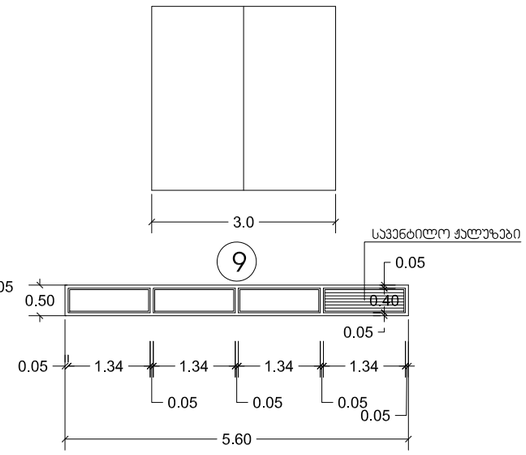


ფასადი ღერძებში ე-ა

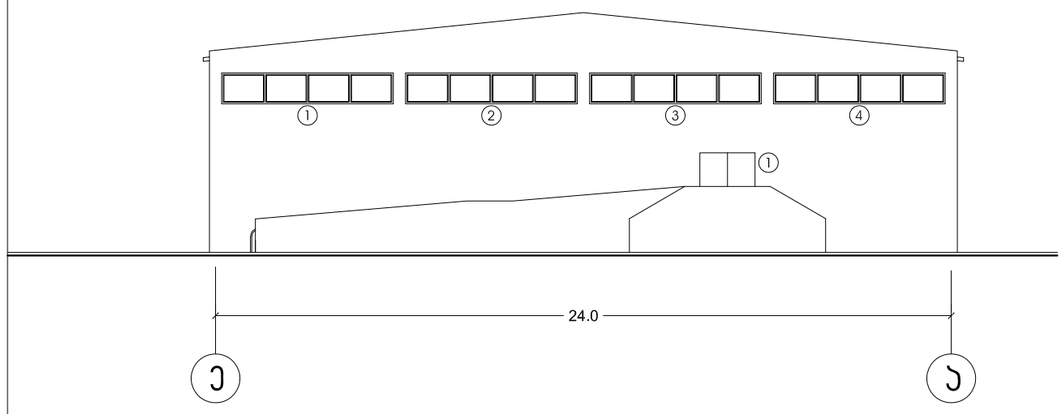

ფანჯრები: 1,2,3,4

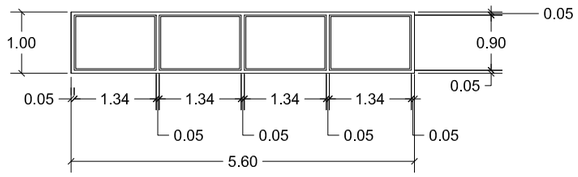


ჯარები: 1

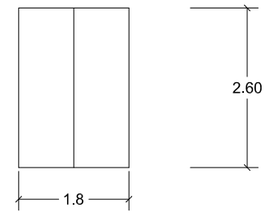


შ.პ.ს. "არქიტექტურა, კონსტრუქცია" -- "აკო" ლიცენზია № 4150					
დირექტორი		დ.ჯაფარიძე	საწყობი ქ.თბილისი ქიზიყის ქუჩა ს/ს 01.19.24.007.006		
				სტადია	შეკვ.	ფურც.
			ჯარფანჯრების სპეციფიკაცია	პრ.	ა-8	1.100
				დაკვეთა №		

ჯარფანჯრების სპეციფიკაცია


ფასადი ღერძებში 6-1

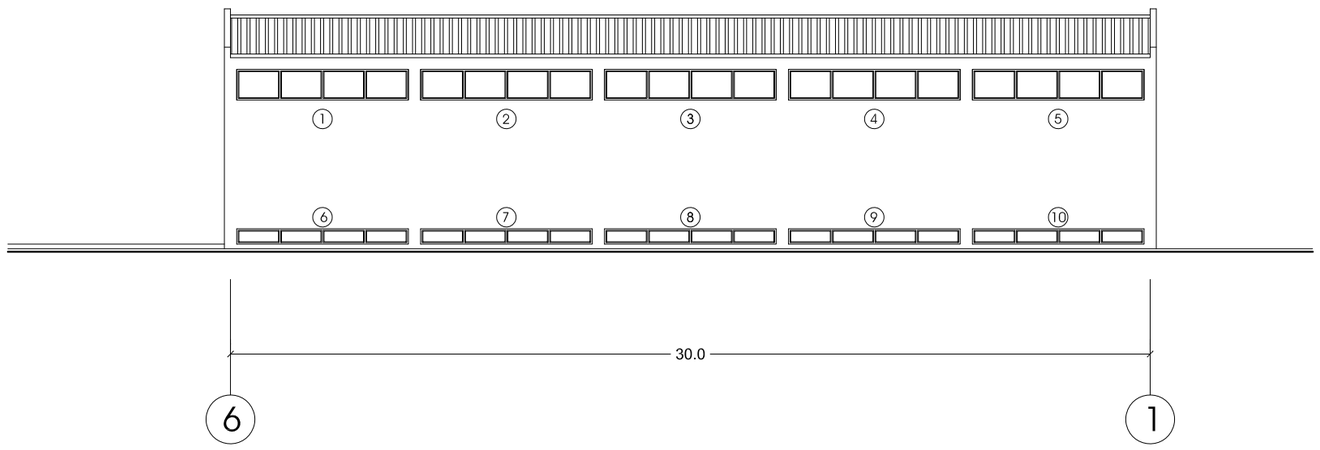


ფანჯრები: 1,2,3,4,5

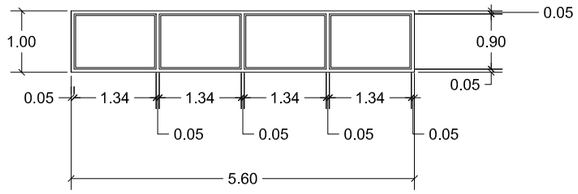


ფანჯრები: 6,7,8,9,10

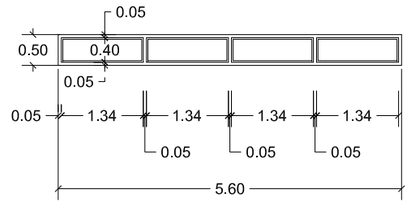


ფასადი ღერძებში ა-ე

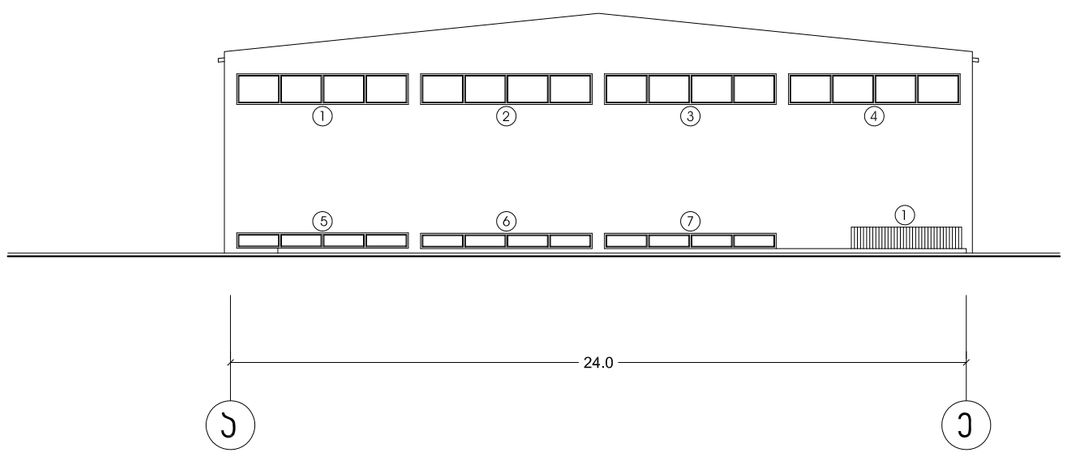


ფანჯრები: 1,2,3,4

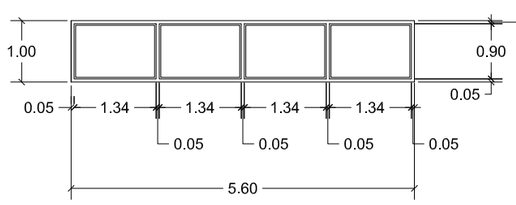

5,6,7

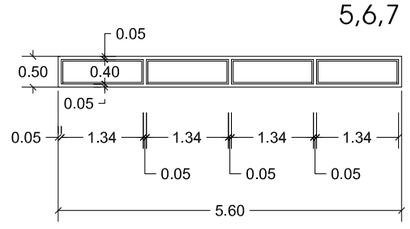

ჯარები: 1(ვერტიკალურად მოძრავი)

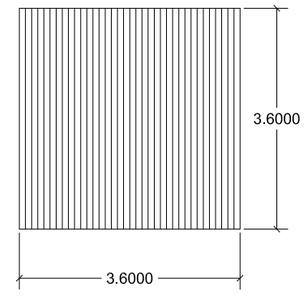

შ.პ.ს. "არქიტექტურა, კონსტრუქცია" --- "აკო" ლიცენზია № 4150					
დირექტორი		ი.ჯაფარიძე	საწყობი ქ.თბილისი ქიზიყის ქუჩა ს/ს 01.19.24.007.006		
				სტადია	შეფას.	ნახაზის
			ჯარფანჯრების სპეციფიკაცია	პრ.	ა-9	1:100
				დაკვეთა №		