ЗЛЬЛЗЬЛЛЛП	Э. ШЬЛПСПЛЛЛ ПЬЬЭЬЬЛПЭПЭЛЭЛЛПЛЬ ЭЛЭЭЭЬЭЬЛЭЭ		
ЬЛЭЭЭЬЭЬЬЛЛ	01.14.16.014.407	ЭЛЛЭЛЭЭЭЬЛЛЛ	Б. ЭЭЭЬЬЭЬЬЭЛЭЛЭЭЭ

ფასადი A-D

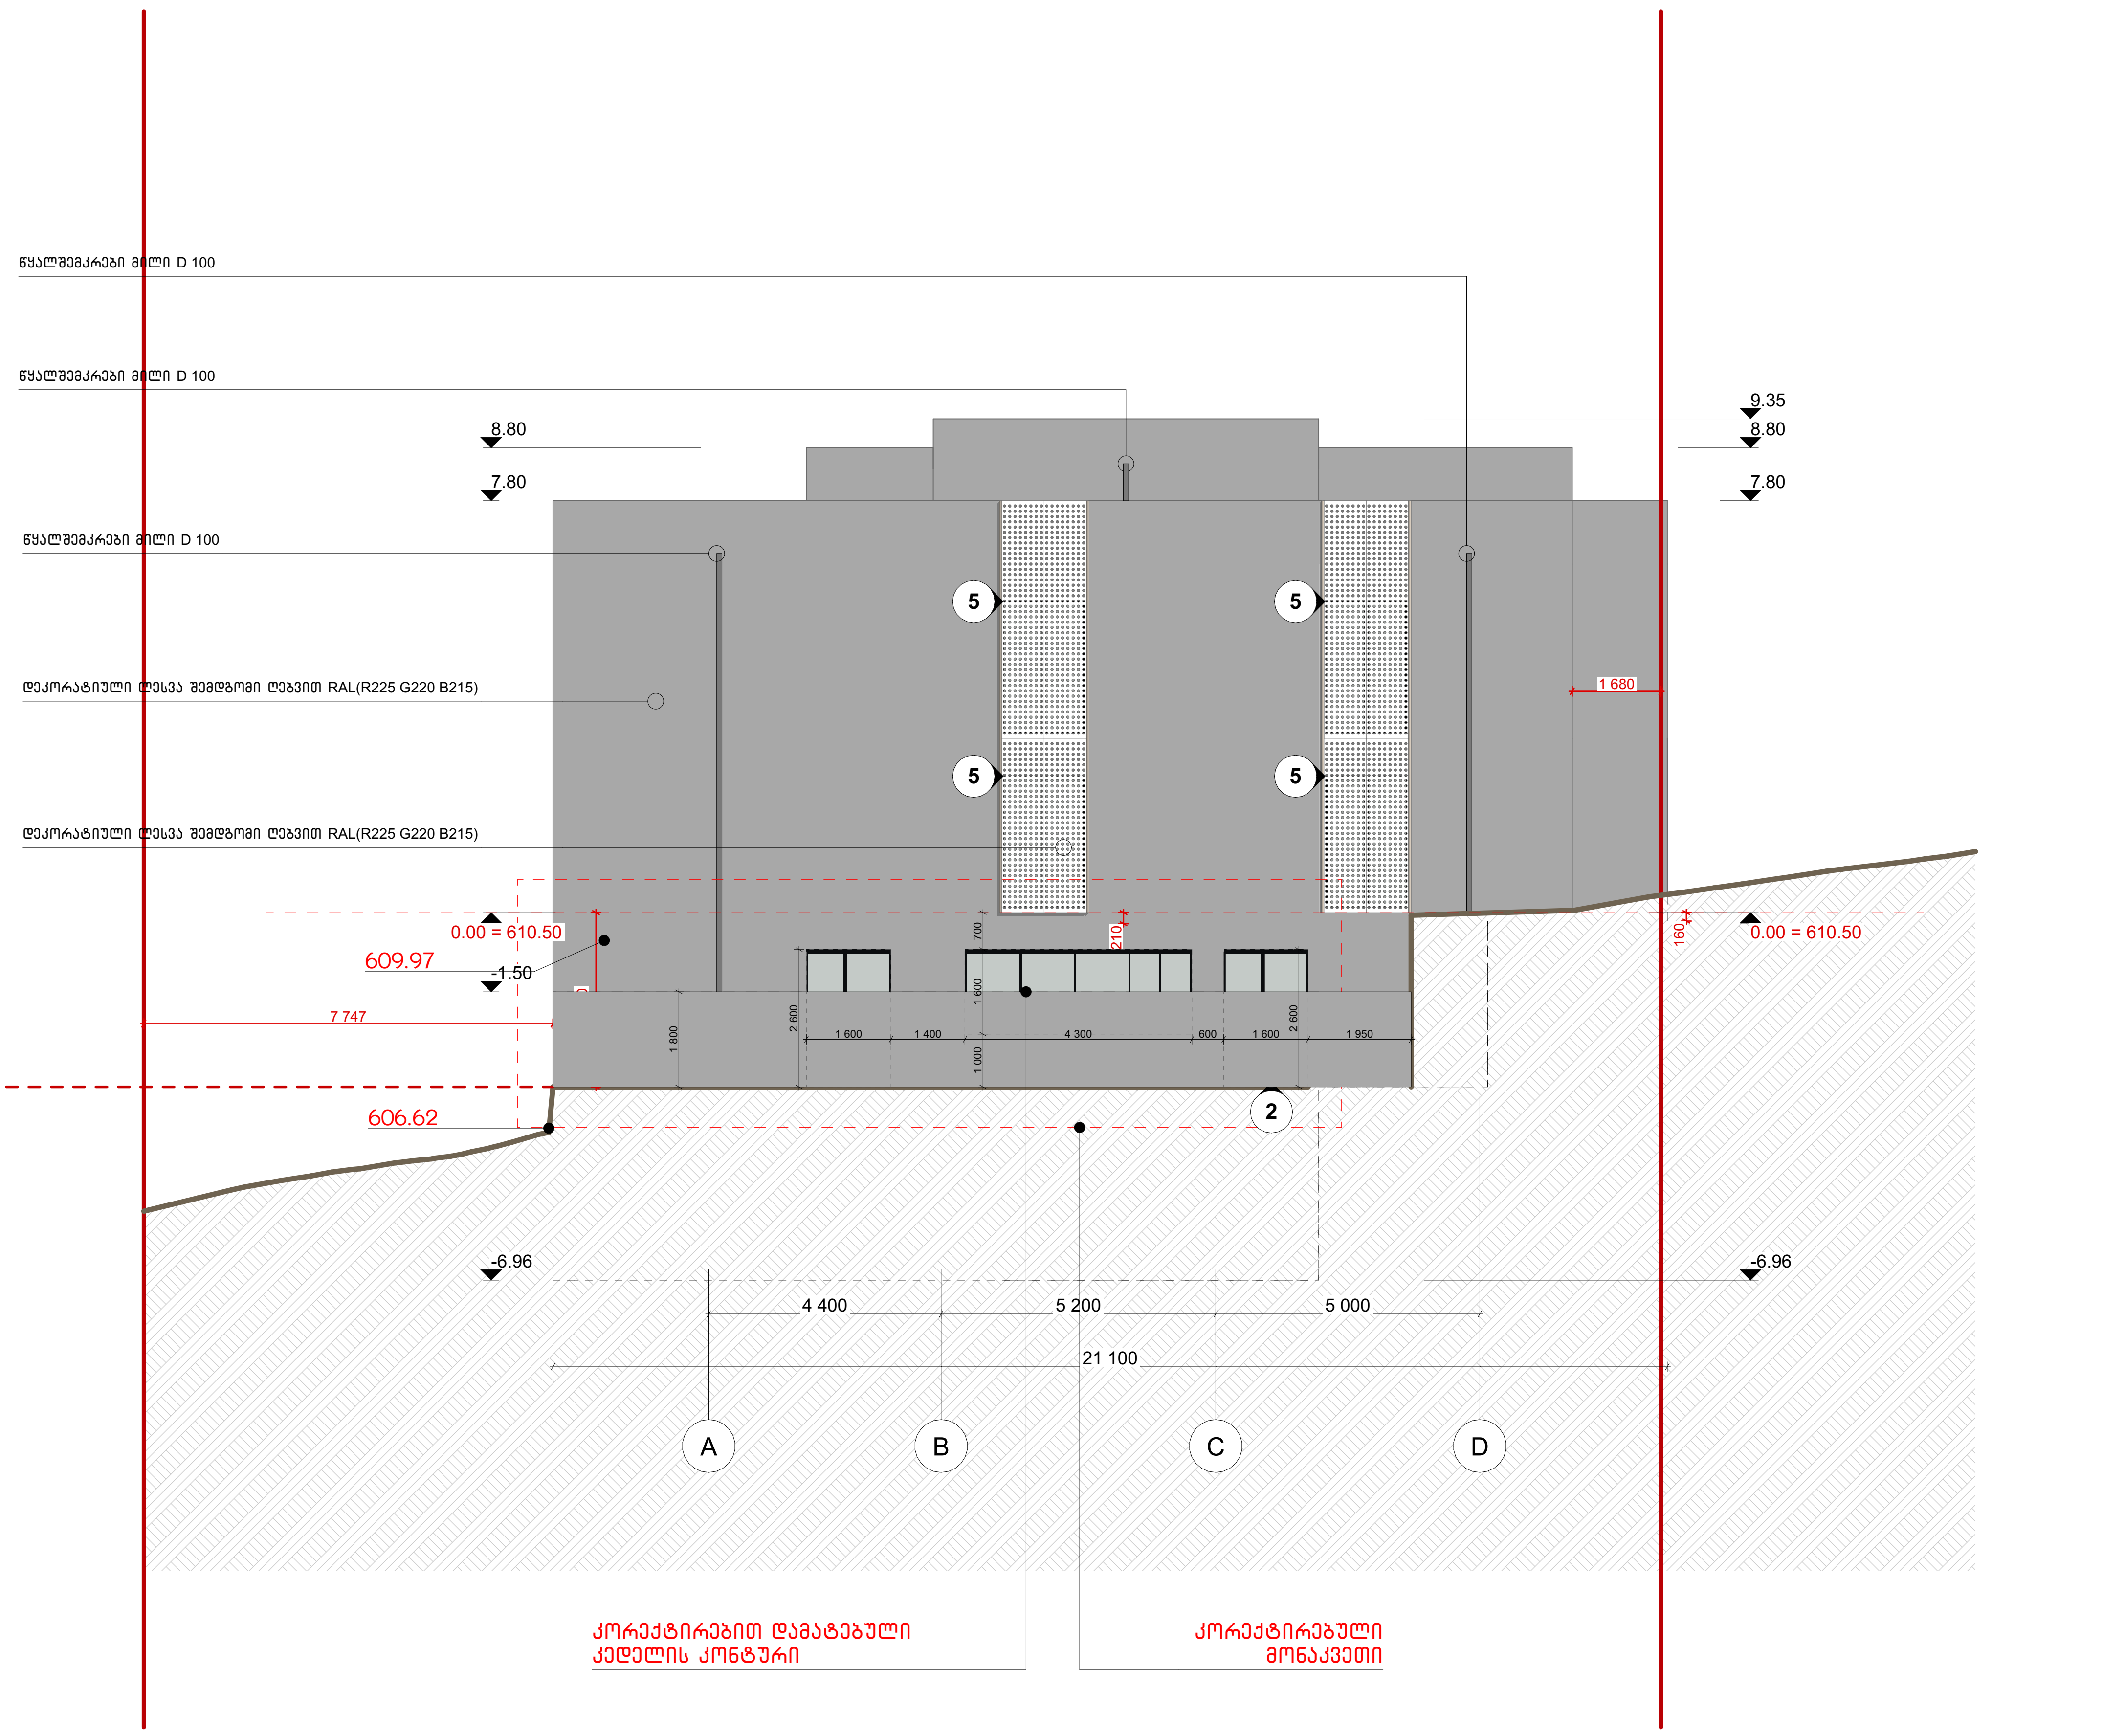

მისამართი	ქ. თბილისი ინტენსიფიკაციის მიმდებარედ		
საკადასტრო	01.14.16.014.407	არქიტექტორი	ნ. სულხანიშვილი
პროექტის სახელწოდება	ორბინიანი საცხოვრებელი სახლი	თარიღი	მარტი 2021
ნახაზის დასახელება	ფასადი A–D	მასშტაბი	1:100

A 3

ფასადი 5-1



მისამართი	ქ. თბილისი ინტენსიფიკაციის მიმდებარედ			
საკადასტრო	01.14.16.014.407	არქიტექტორი	ნ. სულხანიშვილი	A 3
პროექტის სახელწოდება	ორბინიანი საცხოვრებელი სახლი	თარიღი	მარტი 2021	
ნახაზის დასახელება	ფასადი 5-1	მასშტაბი	1:100	

ფასადი D-A

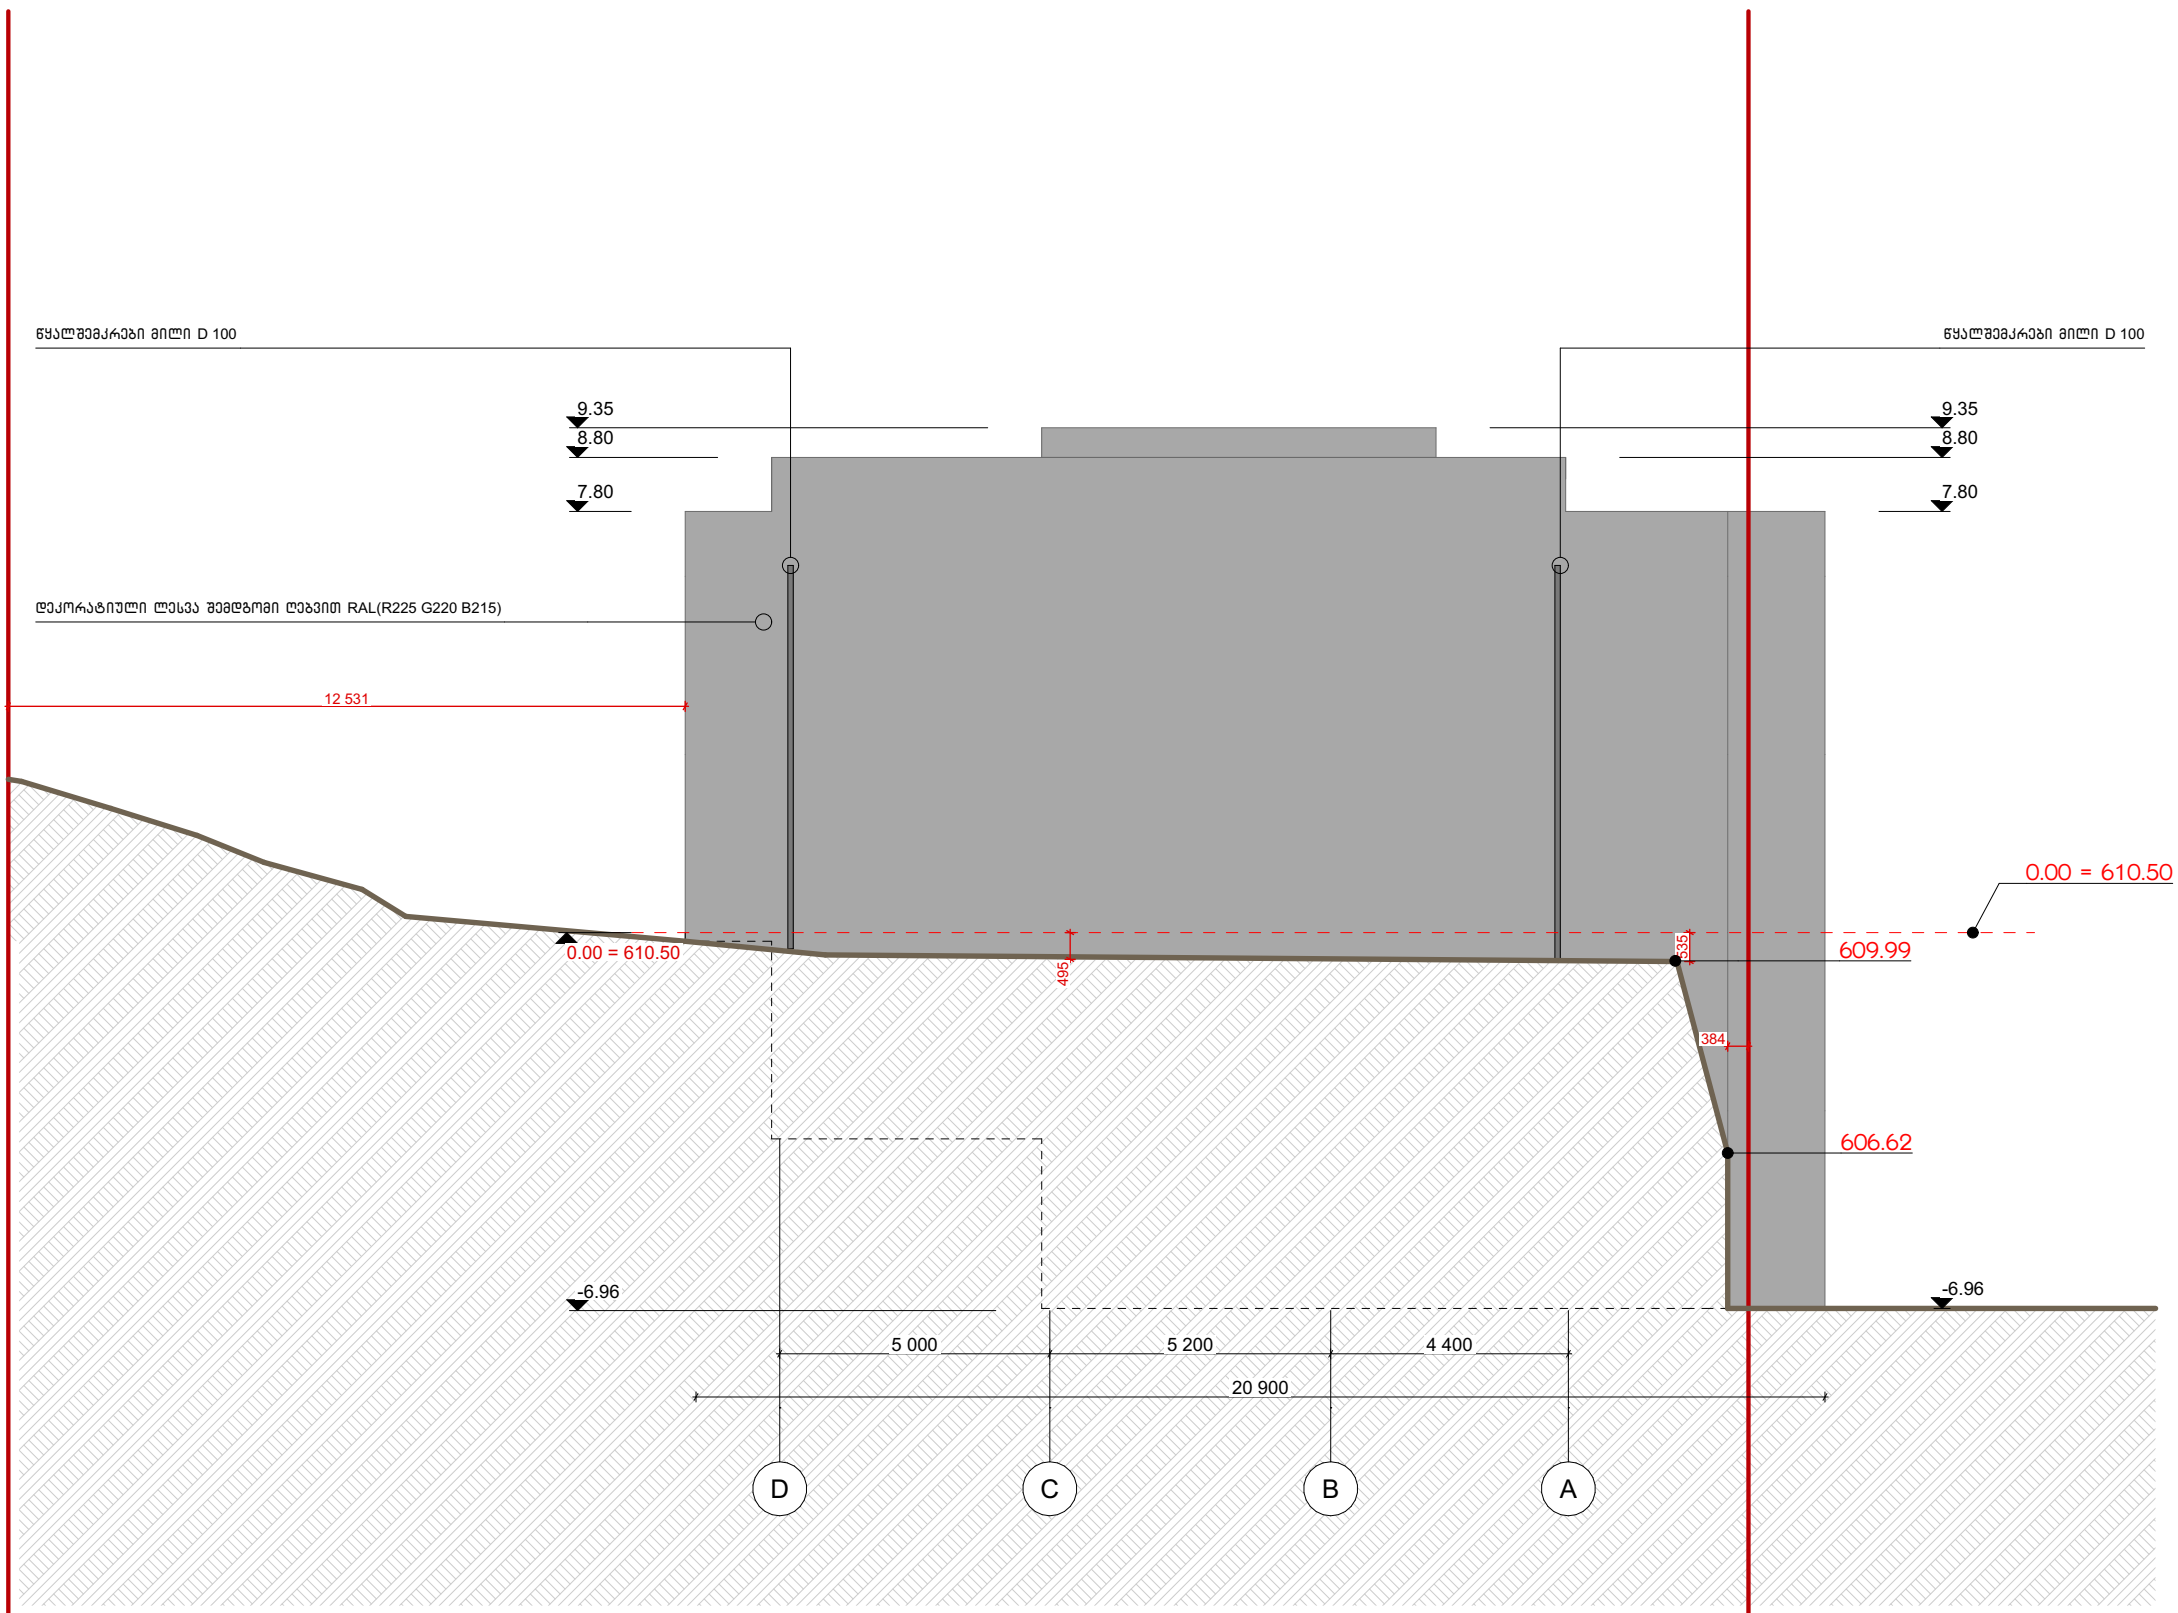

მისამართი	ქ. თბილისი ინტენსიფიკაციის მიმდებარედ			
საკადასტრო	01.14.16.014.407	არქიტექტორი	ნ. სულხანიშვილი	A 3
პროექტის სახელწოდება	ორბინიანი საცხოვრებელი სახლი	თარიღი	მარტი 2021	
ნახაზის დასახელება	ფასადი D–A	მასშტაბი	1:100	

განშლა -3.30

8.1 + 53.8 + 47.2 = 109.1

115,4 / 69.6 = 1.66 < 1.8

