

შეთახნმებული აუზის ცვლილების სქემა

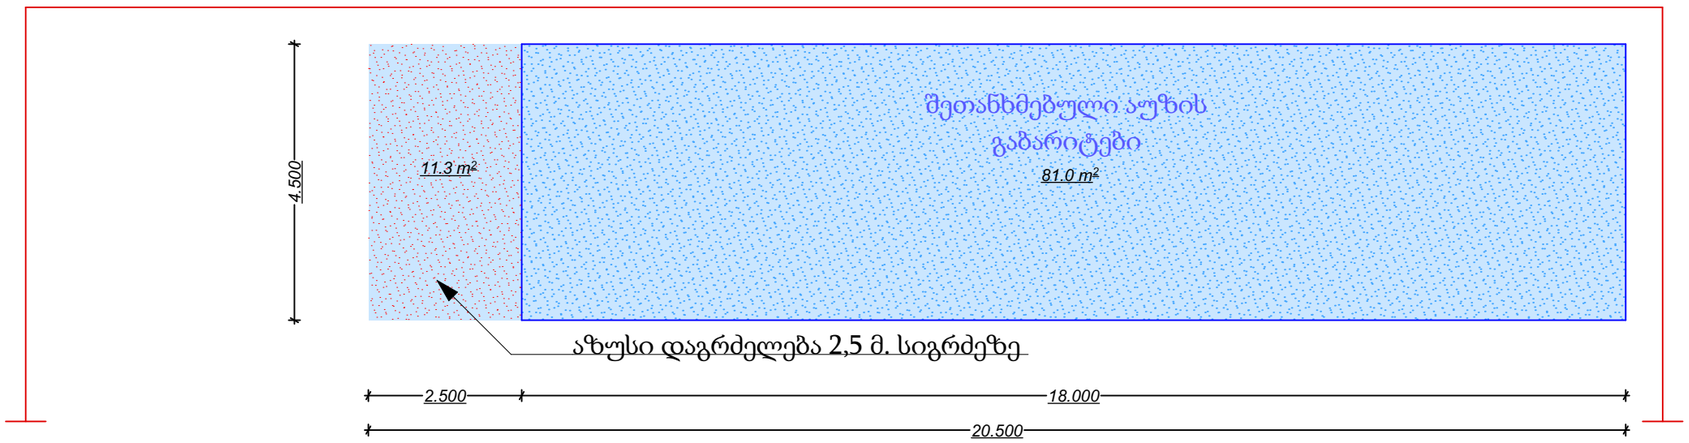

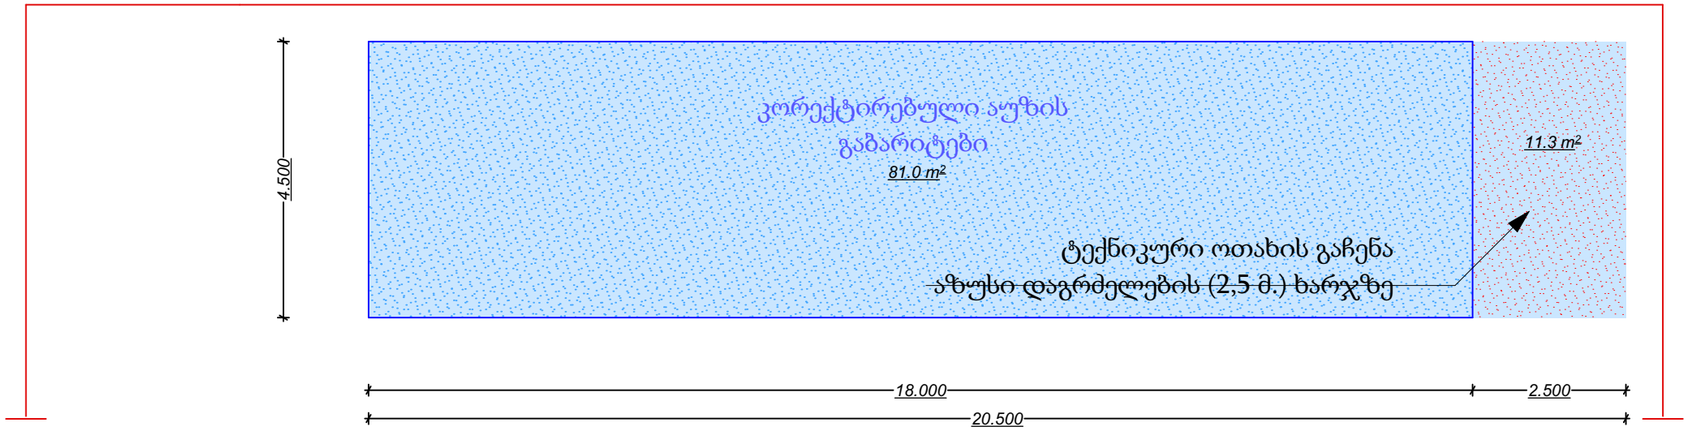

DEIN RAUM

ტელ: 591 44 55 05 ს/ნ 443122256
ელ. ფოსტა: info.deinraum@gmail.com

ექსპლიკაცია:

პროექტის დასახელება:

საცურაო აუზი

პროექტის მისამართი:

ქ. თბილისი, მახათას აღმართი №23

ს/კ 01.16.08.005.034

დამკვეთი	შპს. კრაიმ გრუპი ს/ნ 404203784	
თანამდებობა	სახელი მგარი	ხელმოწერა
დირექტორი	ნ. ლოდვარიძე	
მთ. არქიტექტორი	ი. დევდარიანი	
პრ. ავტორი	ი. დევდარიანი	
კონსტრუქტორი	ა. ნამგალაძე	
შემსრულებელი	ი. დევდარიანი	

ნახაზის დასახელება:

სქემა

ფურცელი	ინდექსი	მასშტაბი
A3	A.02.5	1:100

შესრულების თარიღი
16/03/2023
11:28 AM

Ground Floor (1)

1 2 3 4 5 6

25.900
0.400 5.100 6.800 0.400 5.100 6.800 0.400 5.100 5.100 3.500 0.400

A B C D

6.850
6.700
5.900
0.600
6.100





























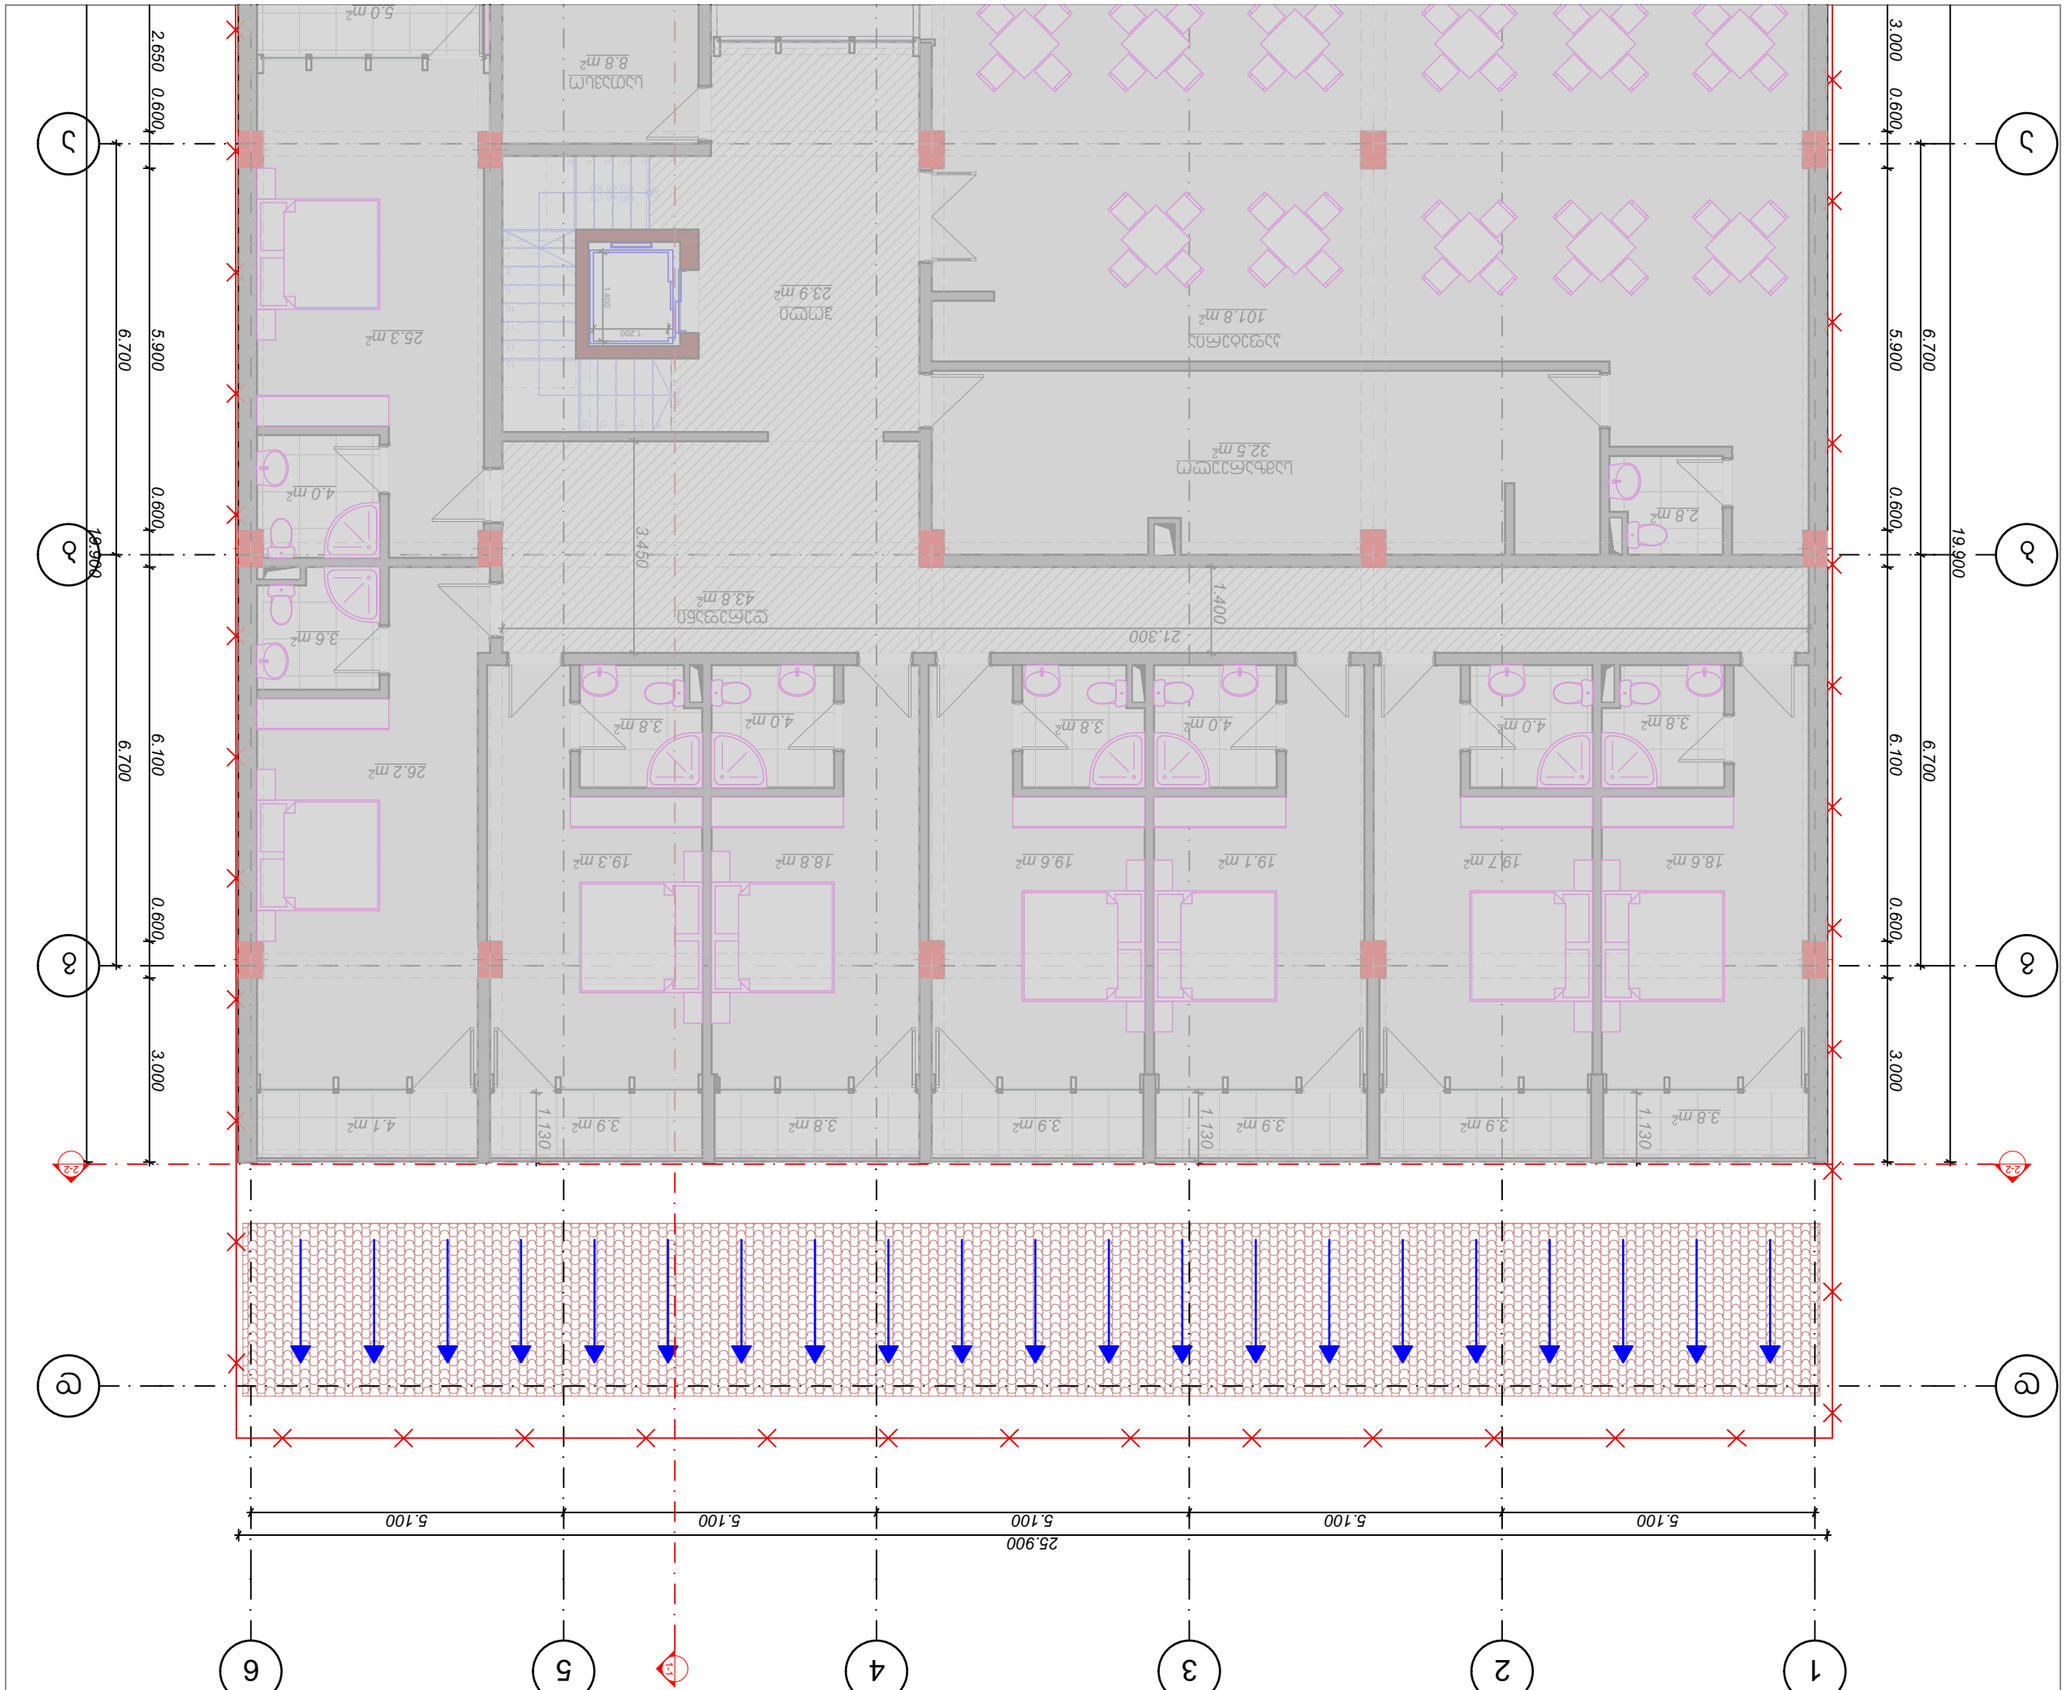

DEIN RAUM
















