









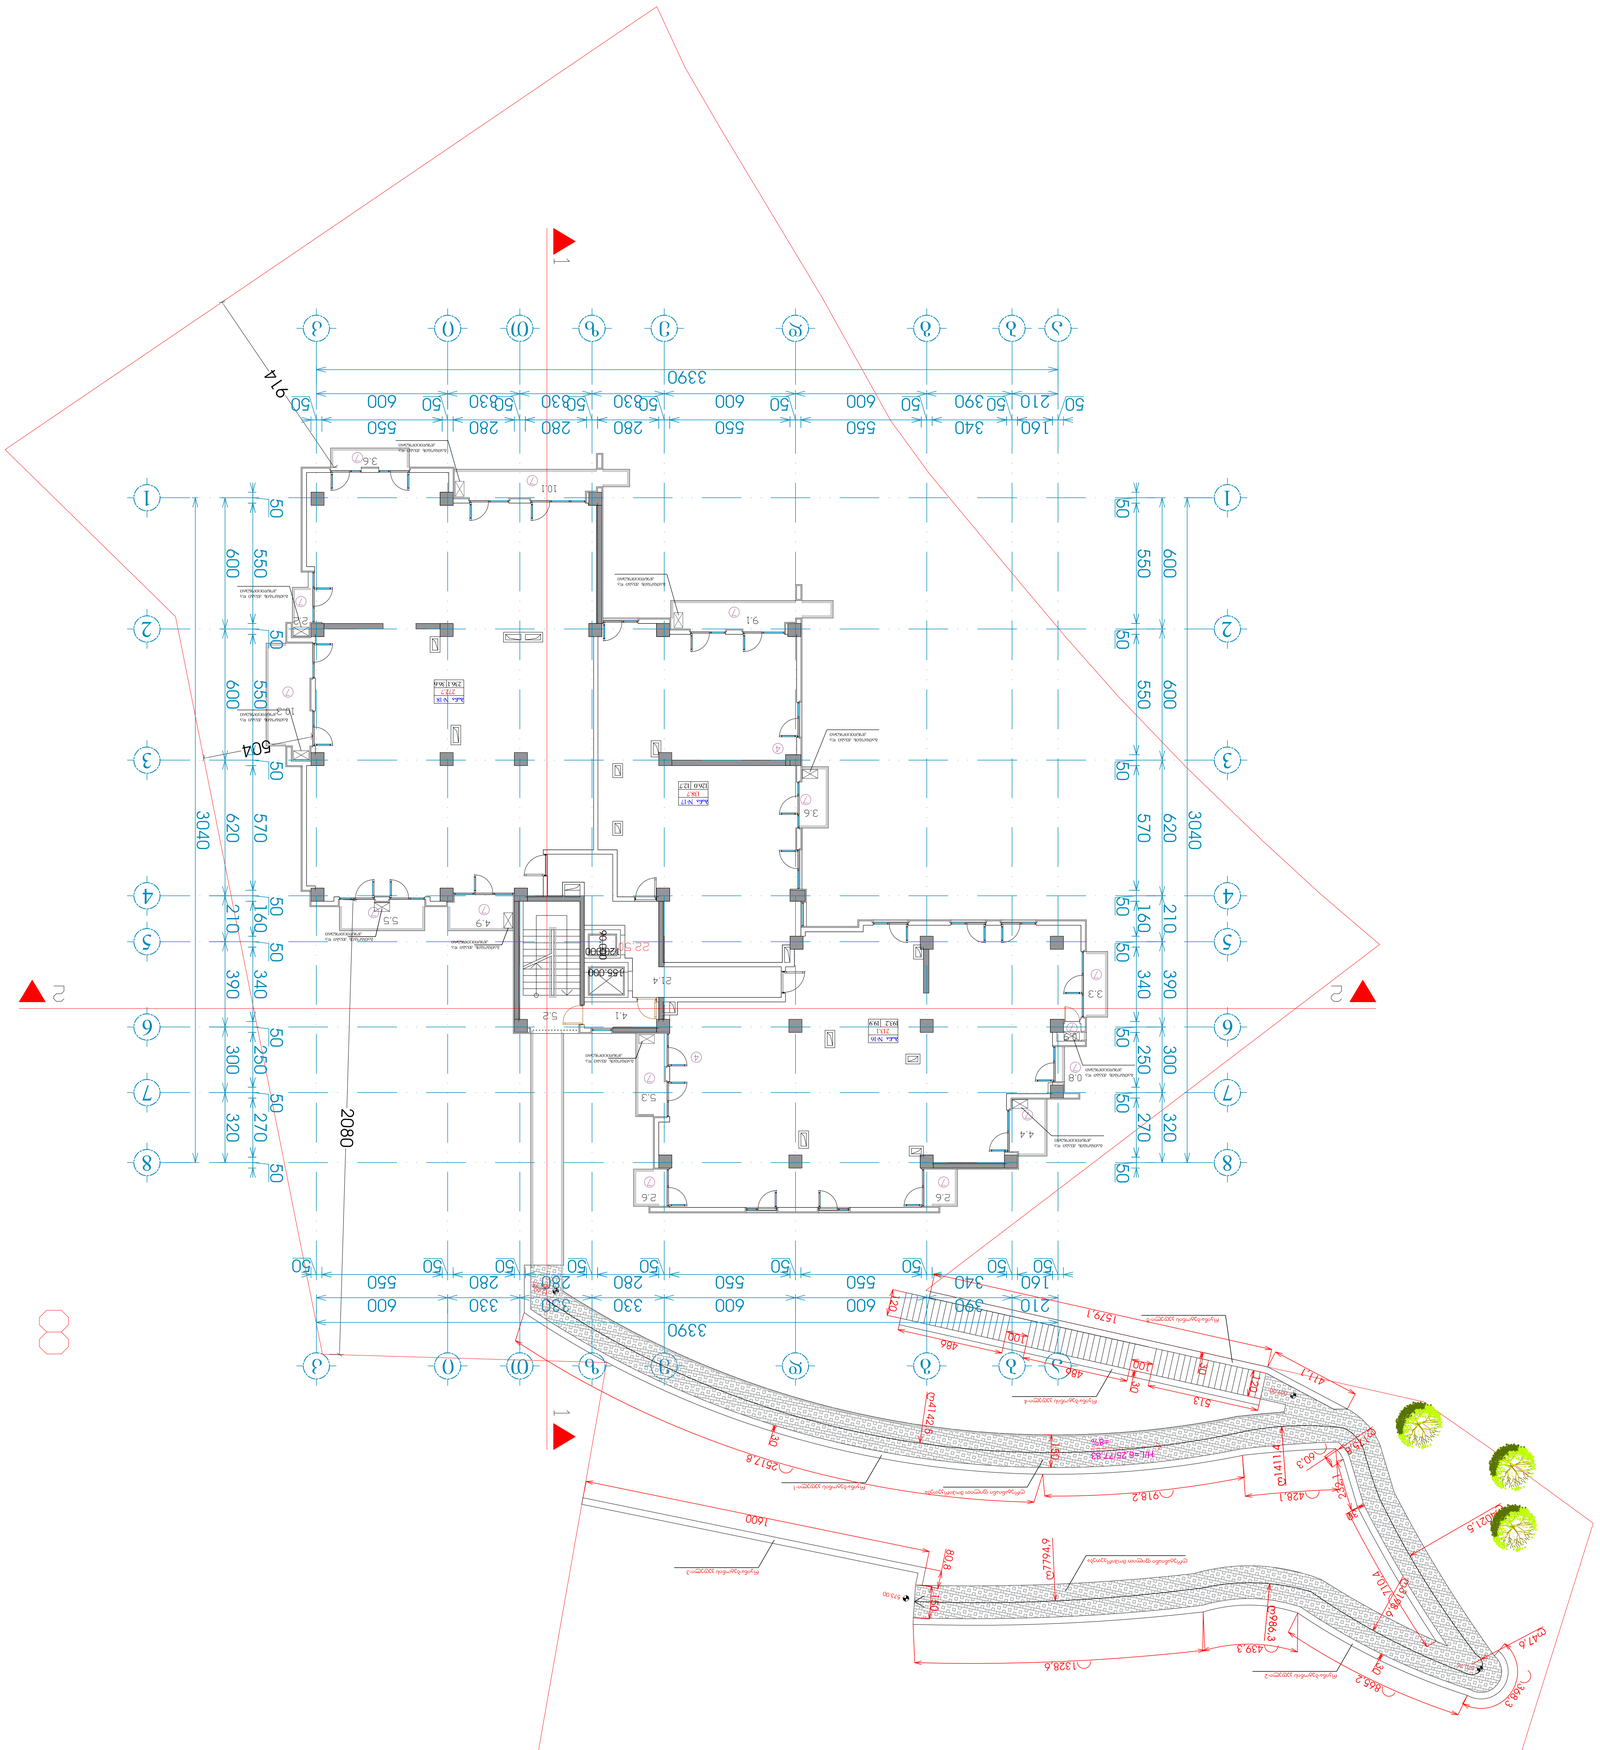
1
2
3
4
5
6
7
8
50
160
340
390
210
600
550
280
330
270
320
300
250
2080
3040
3390
914
1579.1
2512.8
1600
808
1328.6
855.2
1344.3
1247.8
1110.4
1071.5
918.2
428.1
513
411.1
1411.1
1794.9
2986.3
439.3
1055.000
1200
1000
466
300
225
150
2.5%
2.5%
2.5%

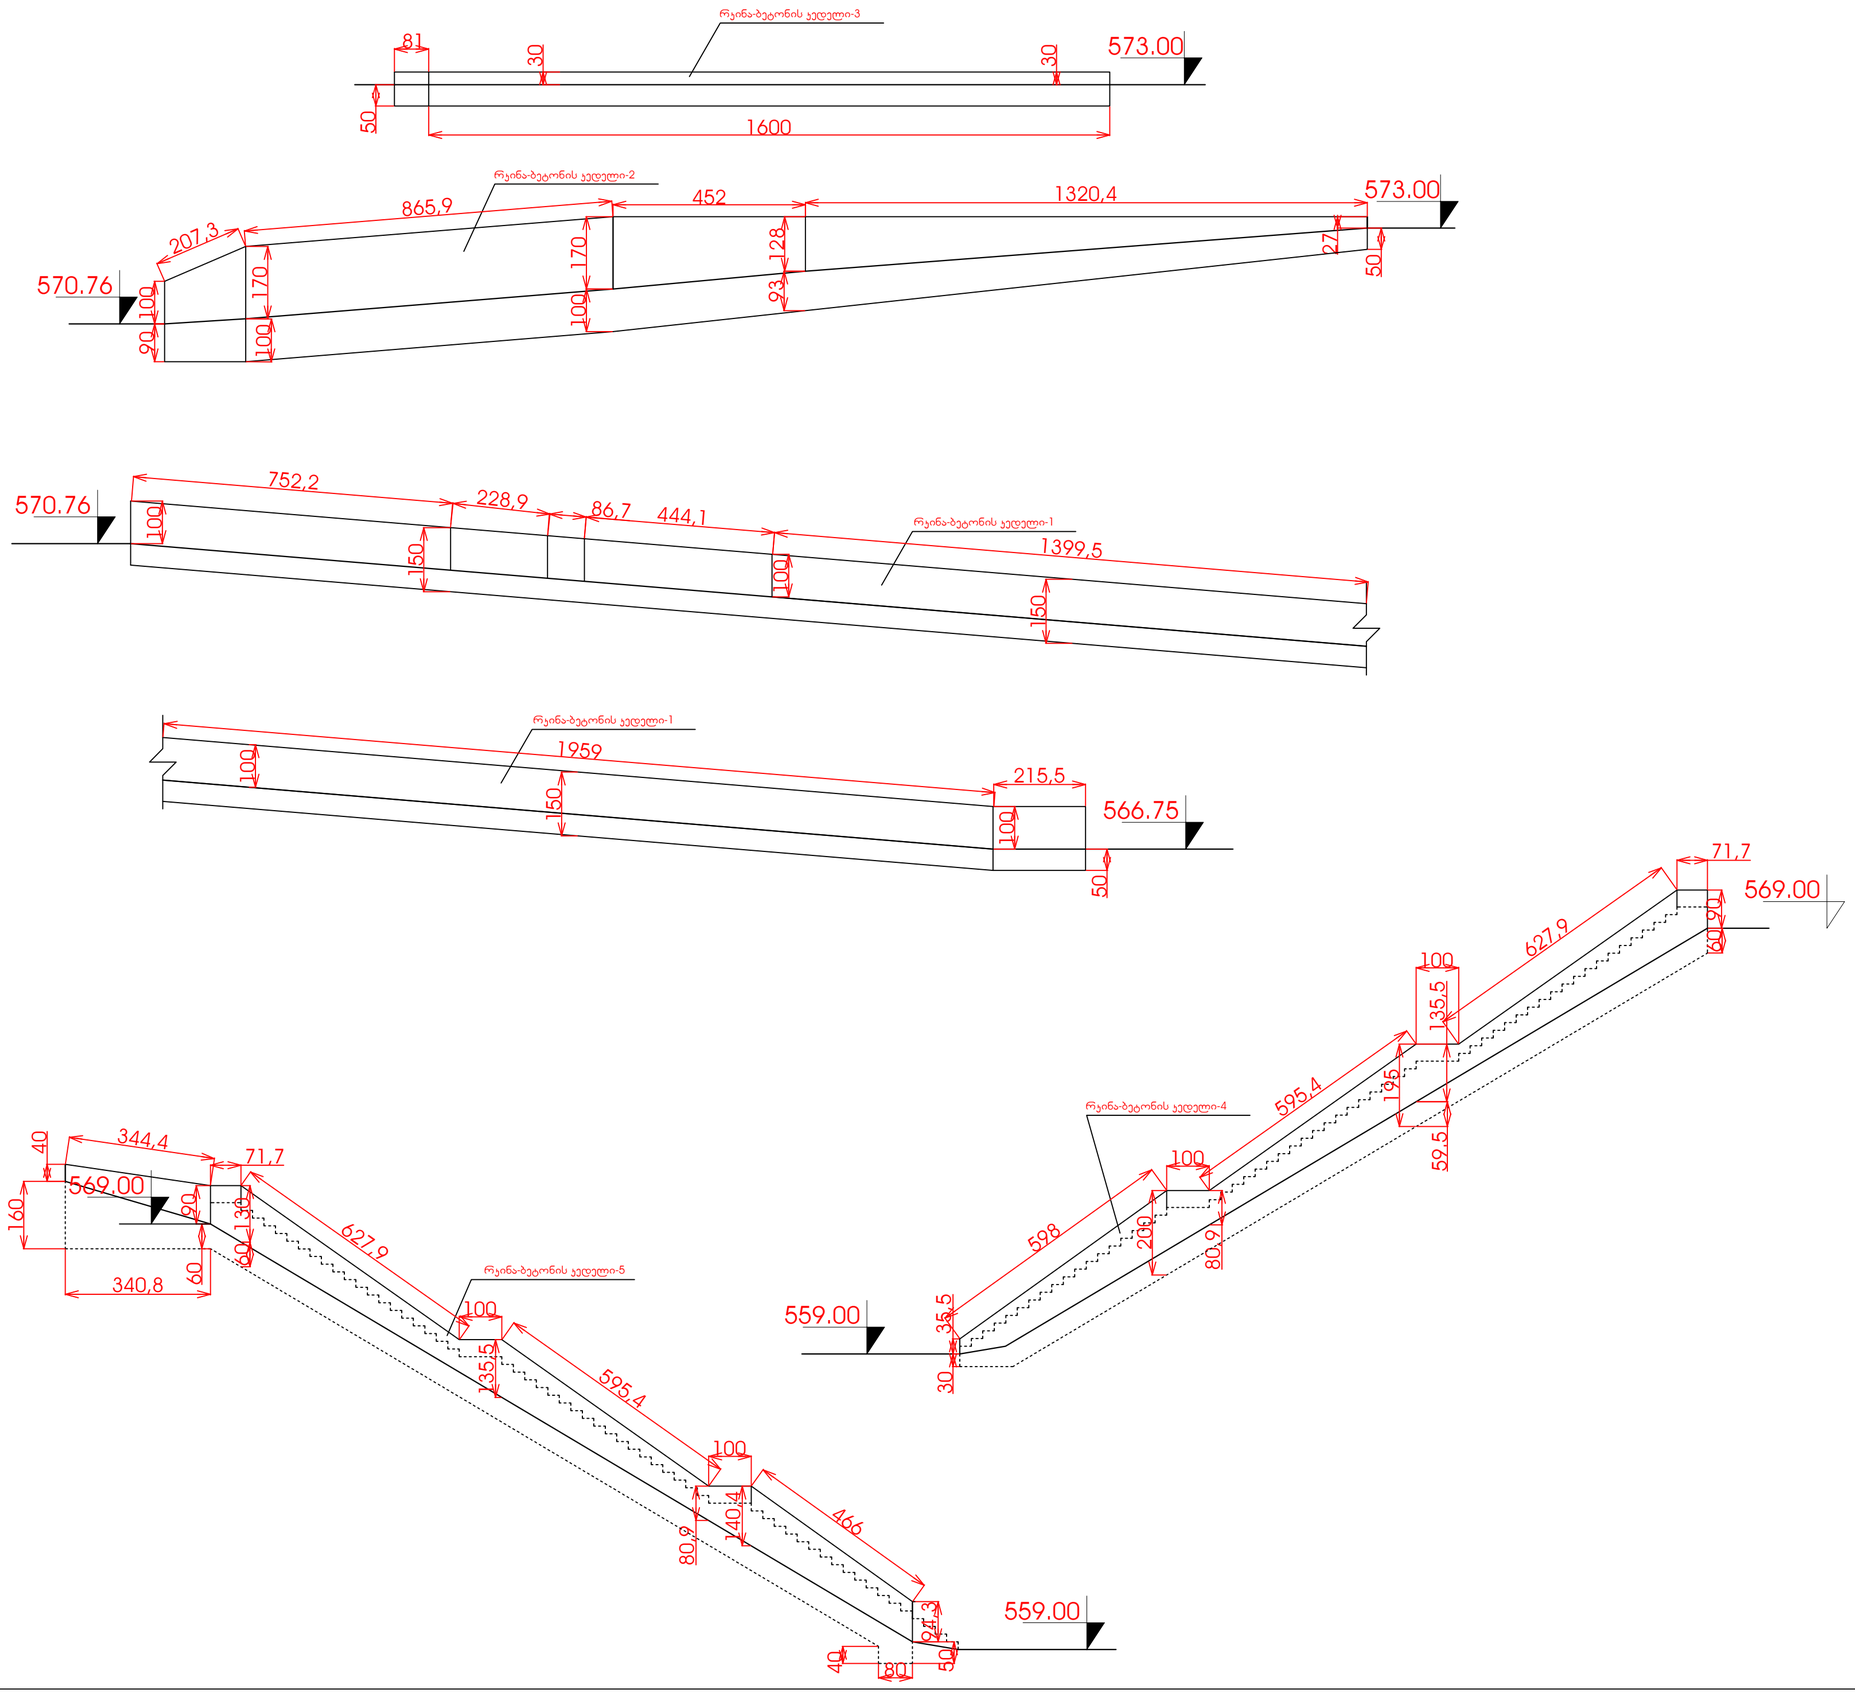

ფორმატი	A-2	დაკვეთა №	dwg. შაბლონის სახელი: gegmebi .dwg

პირობითი ნიშნები:

ⓝ – ქსპლიკაციის ნომერი
– არქიტექტურული ნიშნული
– კედელი
– კოორდინატი
– ღერძის ხაზი

ექსპლიკაცია

შენიშვნები:

ნახაზზე ზომები მოცემულია სანტიმეტრებში.

ნახაზის ყველა ცვლილება ჩვენებულობისას შეთანხმებული უნდა იქნეს პროექტის ავტორთან.

ტექნიკური მახვენებლები

დამკვეთი	შპს "დელტა დეველოპმენტი"
მისამართი	ნინოწმინდის შესასვლელის 1 და 2 მრ-ებს შორის მდებარე ხევის გასწვრივ და ასასვლელი გზის დასაწყისში
პროექტის სახელწოდება	მრავალბინიანი საცხოვრებელი სახლი

თანამდებობა	გვარი	ხელმოწერა	თარიღი
დირექტორი			21.08.17
არქიტექტორი	ი. ლაზარიაშვილი		21.08.17
არქიტექტორი			21.08.17
პრ. კონსტრუქტორი			21.08.17
დაამუშავა			21.08.17
შეამოწმა	ი. ლაზარიაშვილი		21.08.17

შპს "დელტა დეველოპმენტი" ს/ნ 405192321	მასშტაბი	1:100
	თარიღი	21.08.17
	layout	
მისამართი	ნახაზი: რკინა-ბეტონის კედლის განშლები	
სტადია	ფურცელი	ფურცლები
მ. პ.	26	31