-I-

1:100


1 სართ. 0,00
2 სართ. +3,00
3 სართ. +6,30
4 სართ. +9,60
5 სართ. +12,90
6 სართ. +16,20
7 სართ. +19,50
9 სართ
0.00
3.00
6.30
9.60
12.90
16.20
19.50
22.80
23.60
24.20
0.3
0.8
5.5
3.3
7.4
0.2
1.4
16.3
ა
ბ
გ
დ
ე
ფასადის ხედი RGB-7001
ბეტონის ფილა 2.3 სმ
ბეტონის ბლოკი 3000
ბეტონის ბლოკი
ფასადის ფენა
ფასადის ფენა
ბეტონის ბლოკი
ბეტონის ბლოკი
ბეტონის ბლოკი

-I- . 1:100

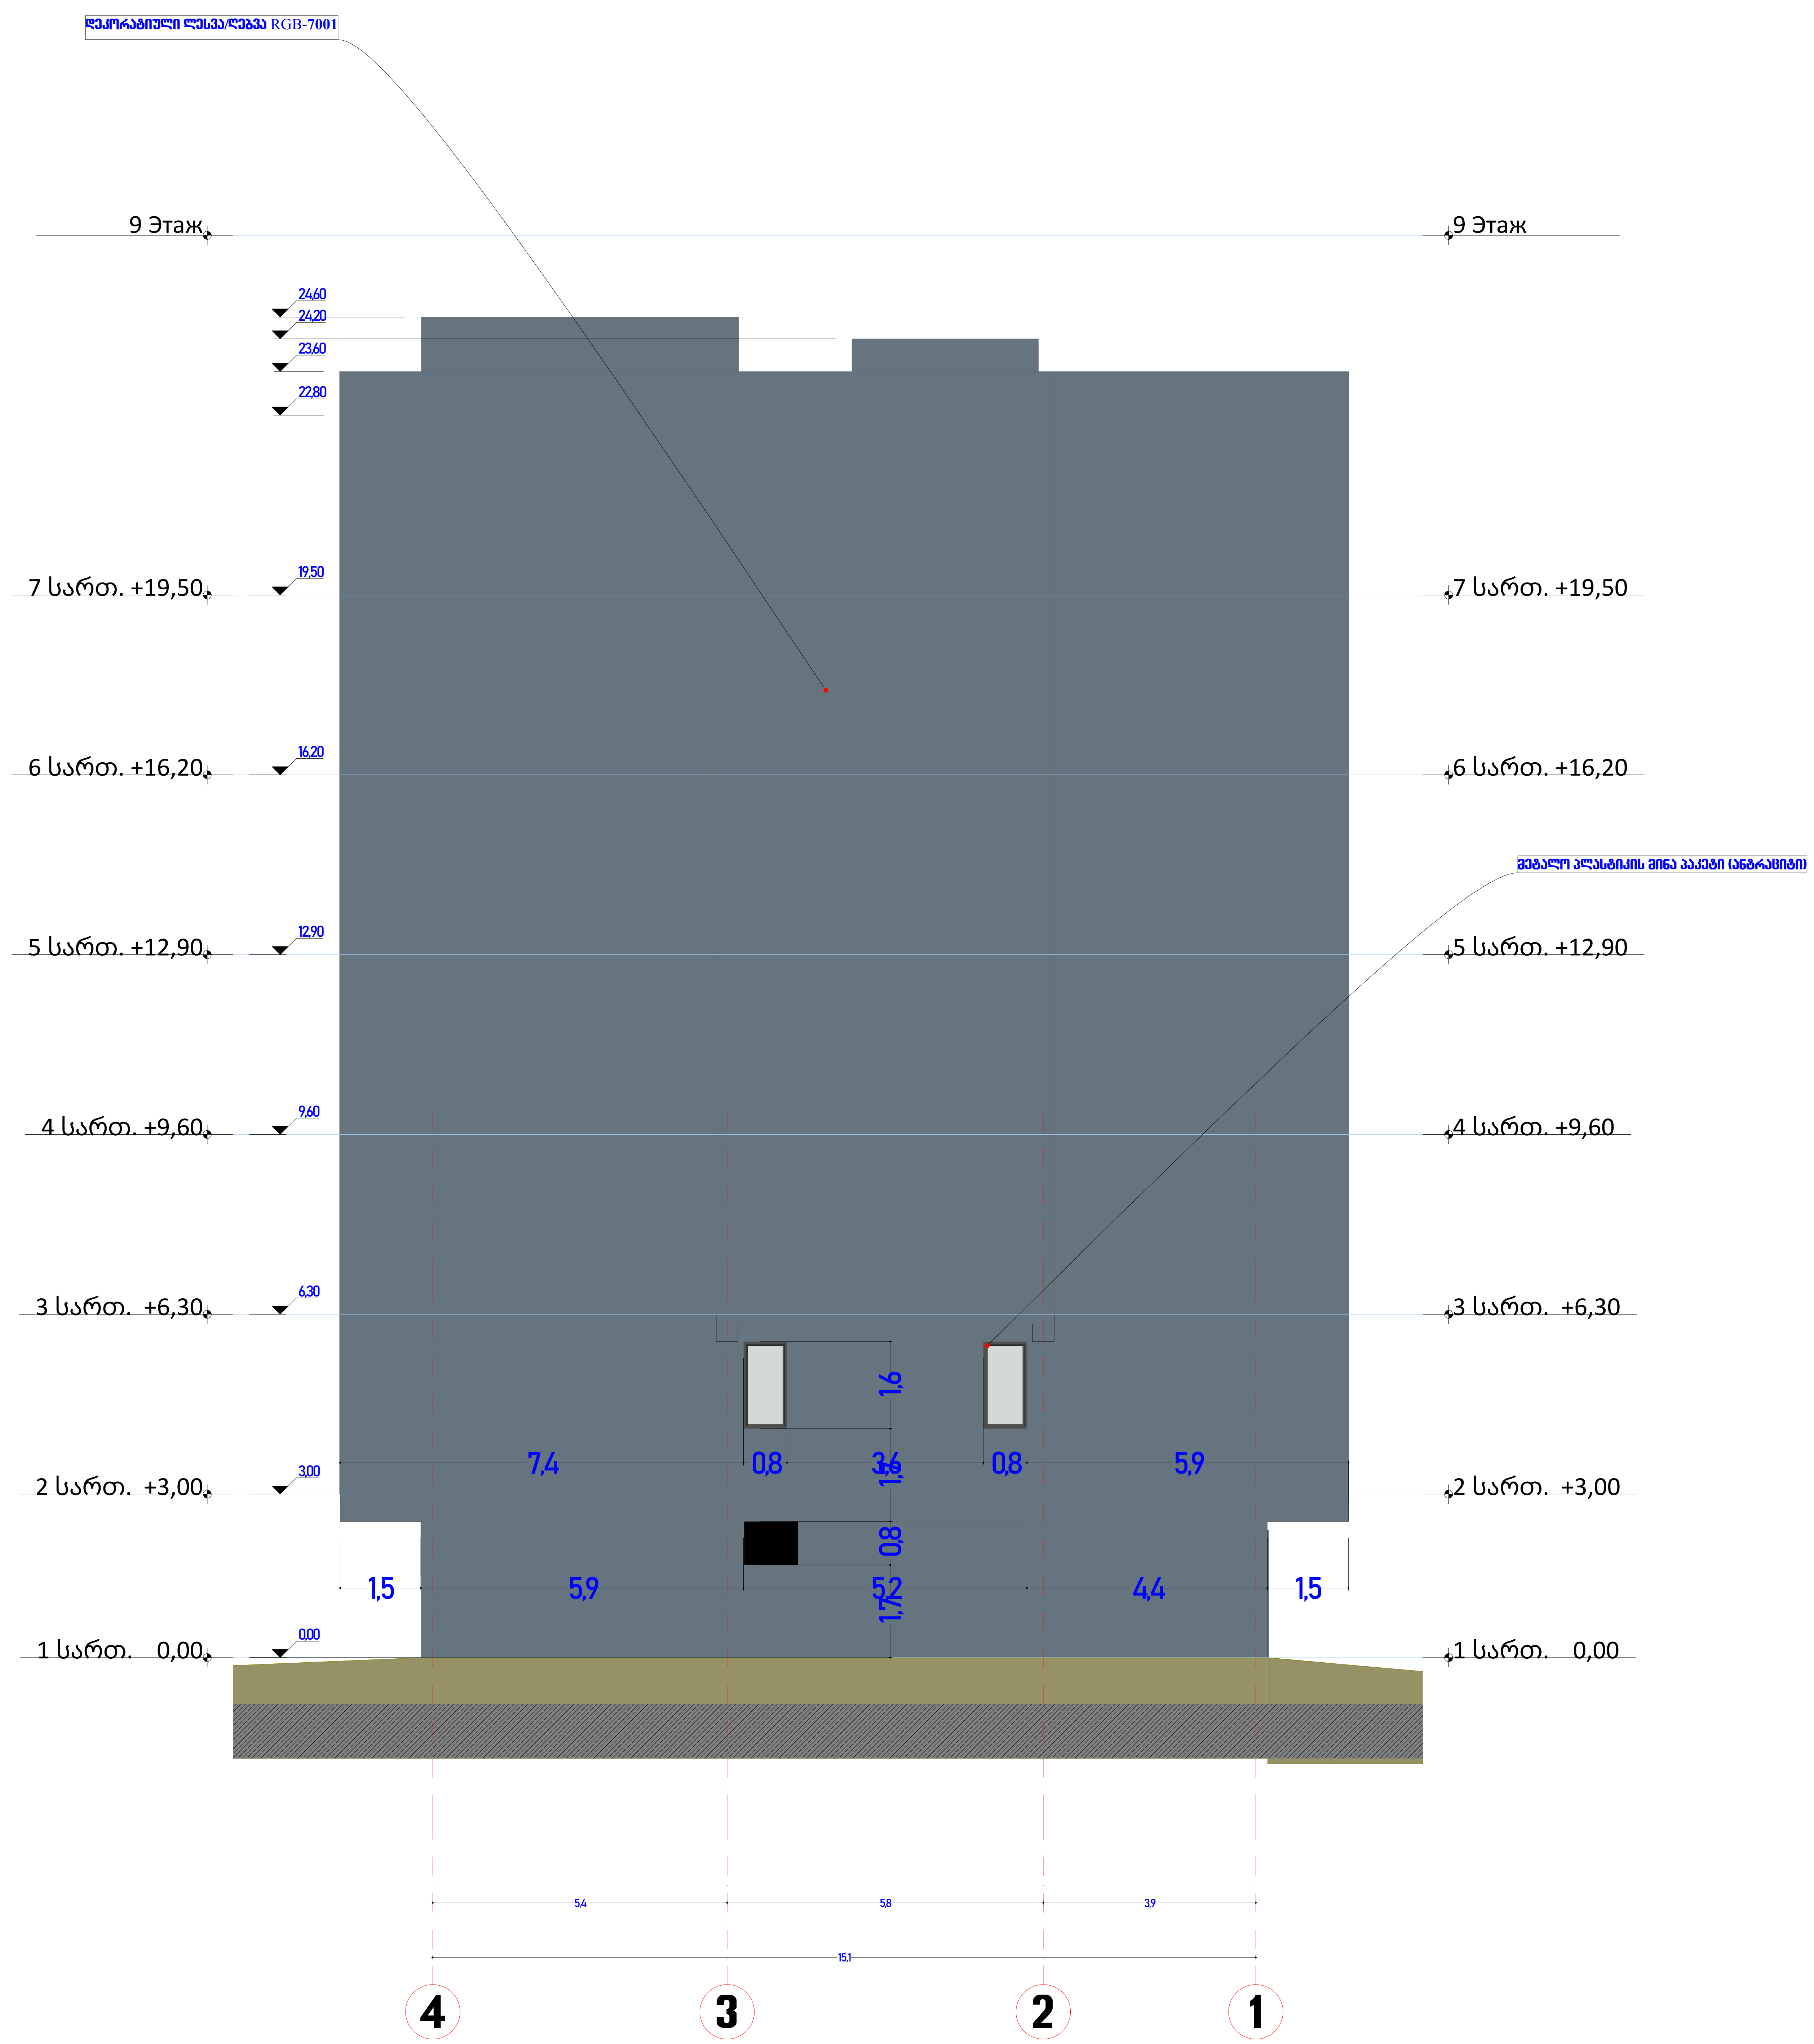

მასშტაბი 1:100	ფორმატი :A-2

ექსპლიკაცია

	საკადასტრო საზღვარი
	მომიჯნავე საკადასტრო საზღვარი
1 — 1	ჭრილის ხაზი
4	ღერძის ხაზი
	ცეცხმედეგობის ხარისხი 120წ.
	ცეცხმედეგობის ხარისხი 60წ.
	მწვანე გზა ბილიკი
	მწვანე საფარი
ბ-ტიპი	ბინის №
№6 სც-2	დაკავებულობის ჯგუფი
დდ-3	დაკავებულობის დატვირთვა
საცხ: 40,9 მ2	საცხოვრებელი ფართი
საზ: 3.2 მ2	აივნის ფართი
ჯამი: 44.1 მ2	საერთო ფართი
EXIT exit თავშესაფარი	სახანძრო გასასვლელი
	თავშესაფარი სივრცე
	კარების ხანძარმედეგობის ხარისხი
90 / 1	კარების №
840	გზა-კარის თავისუფალი სიგანე
±0,00	საპროექტო ნიშნული
+466,00	გეოდეზიური ნიშნული
+0,10	მოპირკეთებული იატაკის ნიშნული

პრ. დასახელება

მრავალბინიანი საცხოვრებელი სახლი
არქიტექტურული ნაწილი

დამკვეთი/შემსრულებელი

შპს „დიდი დიღომი პროჯექთ“
ს/ნ 405 193 909

მისამართი

ს.კ. 01.72.14.035.080

დირექტორი	ზ.სებისკვერაძე
პრ.ავტორი	ბ.კალაძე
შეასრულა თანა-ავტორი	მ.ჯინჭარაძე

ნახაზის დასახელება

ფასადი 4–1

		57	9

-I- . 1:100

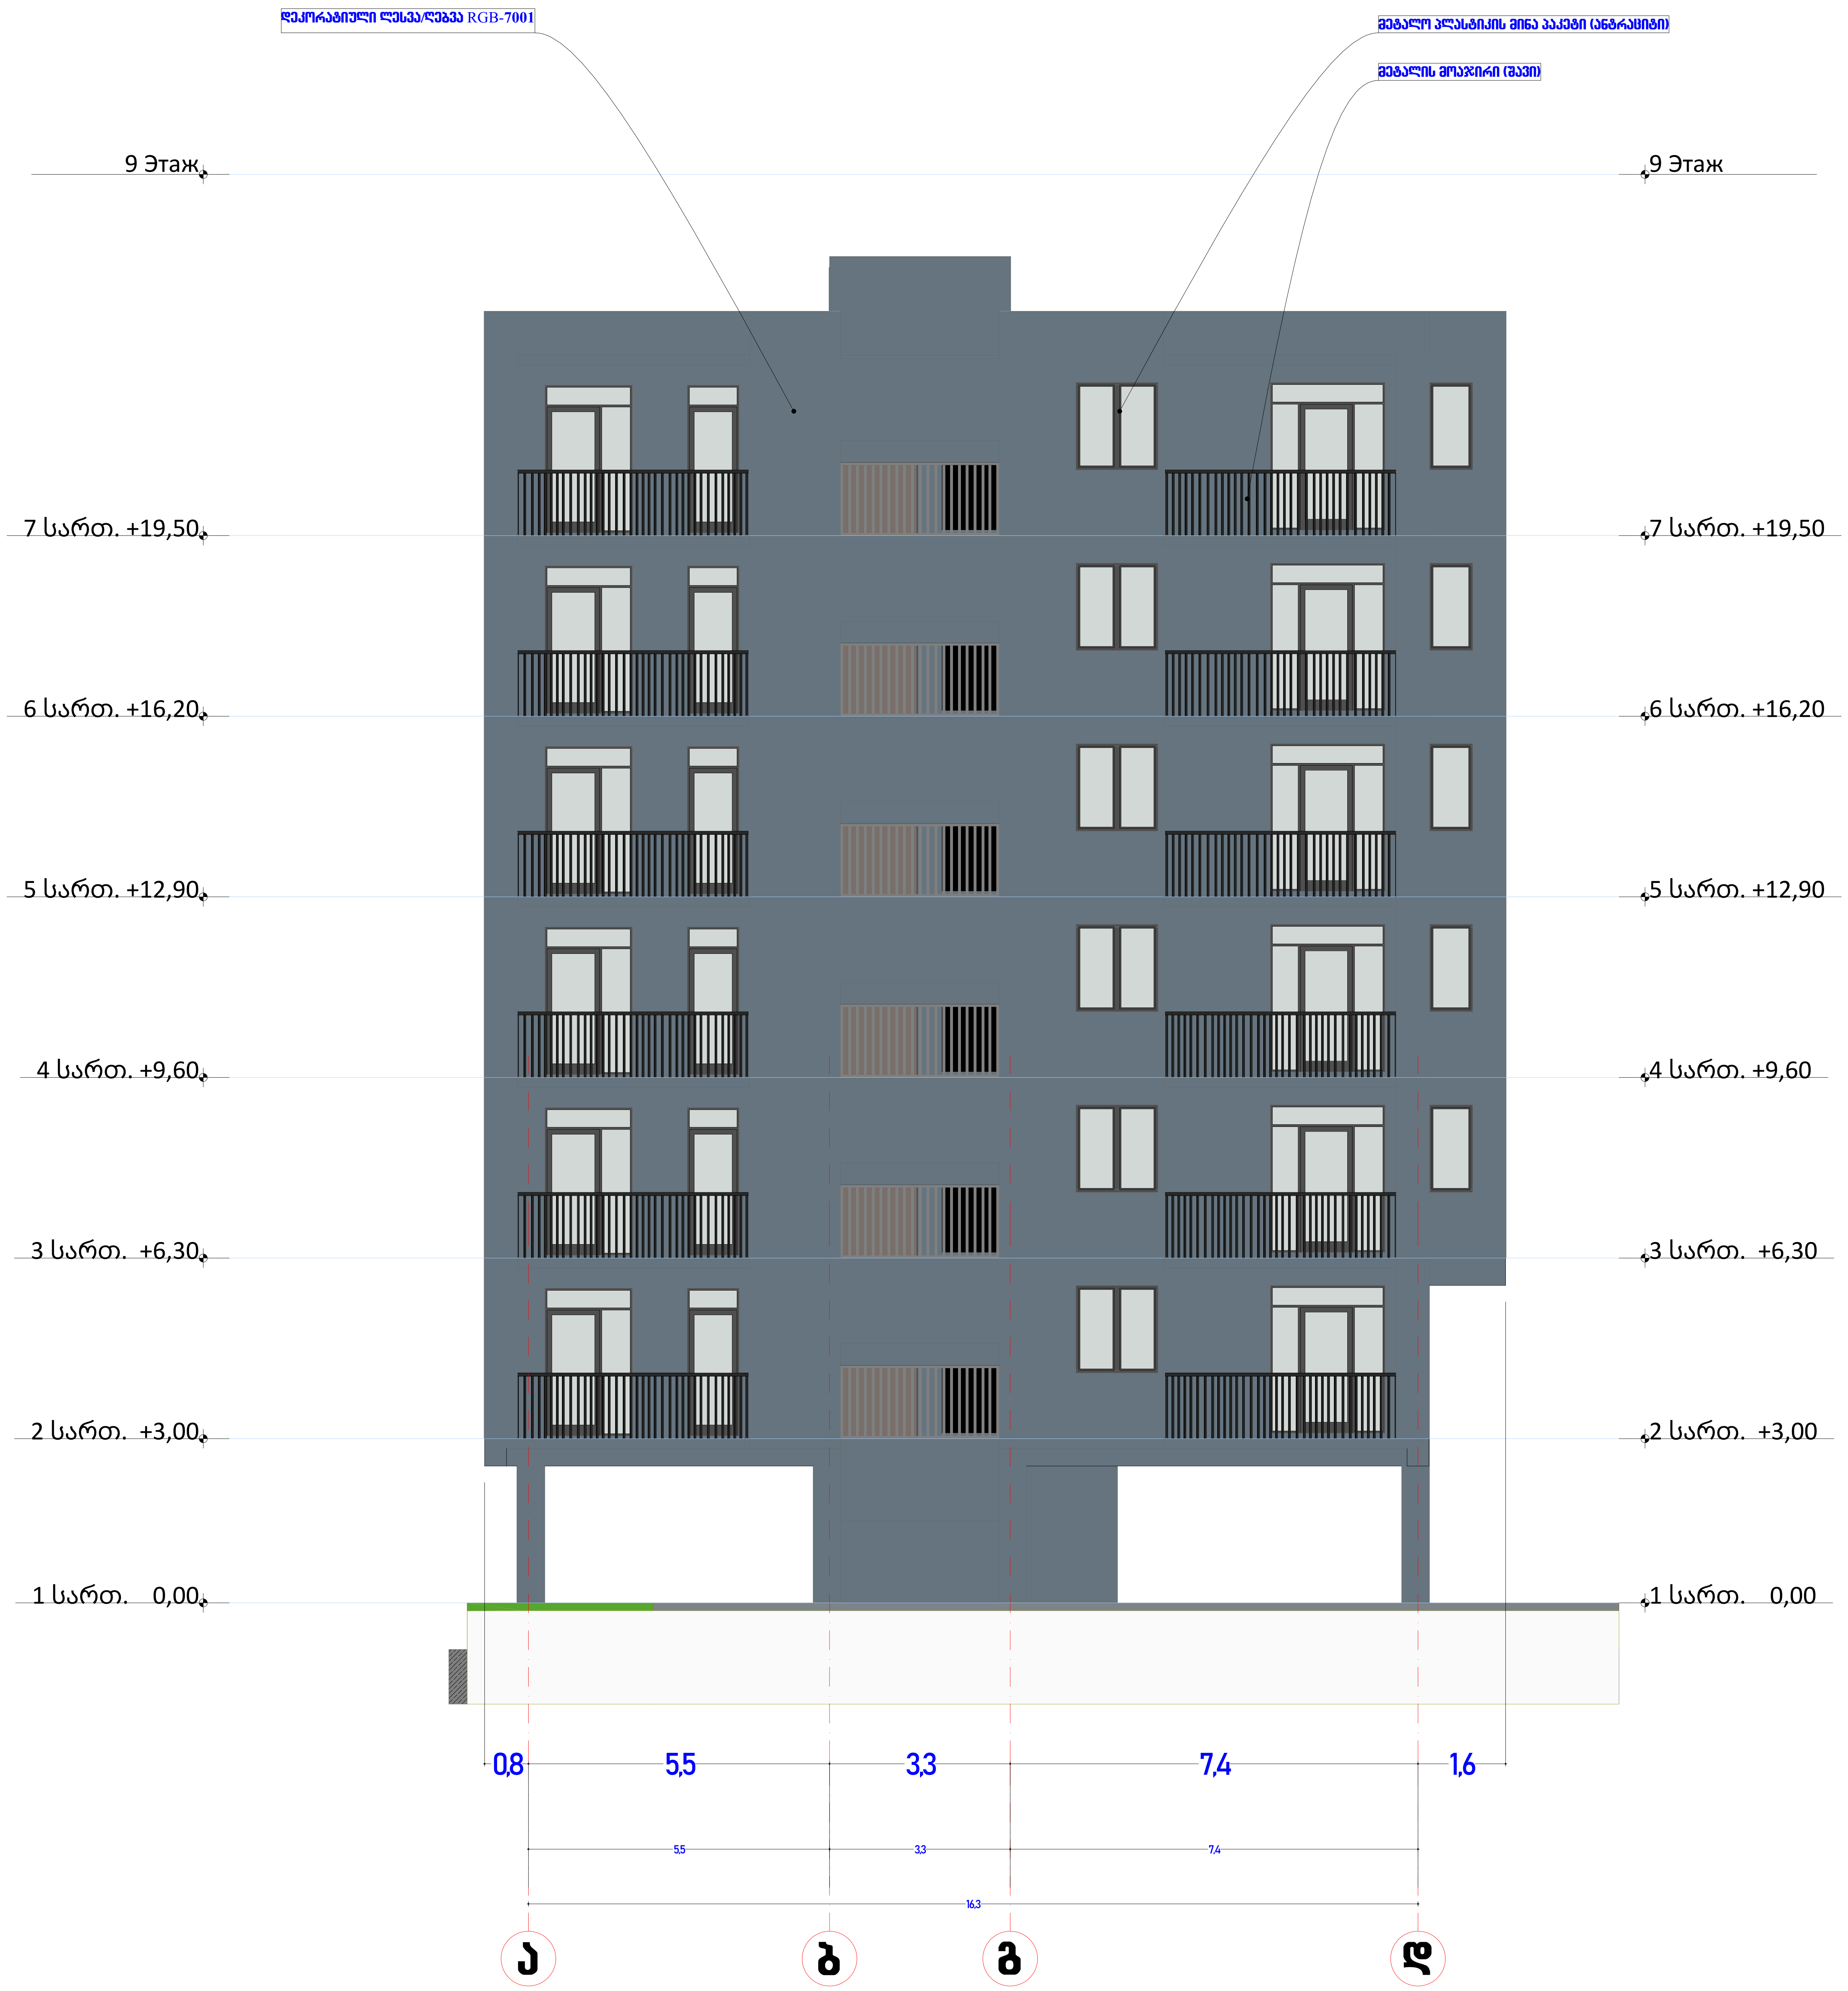

მასშტაბი 1:100	ფორმატი: A-2

ექსპლიკაცია

	საკადასტრო საზღვარი
	მომიჯნავე საკადასტრო საზღვარი
1 — 1	ჭრილის ხაზი
4 — —	ღერძის ხაზი
	ცეცხმედეგობის ხარისხი 120წ.
	ცეცხმედეგობის ხარისხი 60წ.
	მწვანე გზა ბილიკი
	მწვანე საფარი
ბ-ტიპი	ბინის №
№6 სც-2	დაკავებულობის ჯგუფი
დდ-3	დაკავებულობის დატვირთვა
საცხ: 40,9 მ2	საცხოვრებელი ფართი
საზ: 3.2 მ2	აივნის ფართი
ჯამი: 44.1 მ2	საერთო ფართი
EXIT exit	სახანძრო გასასვლელი
	თავშესაფარი სივრცე
90 1	კარების ხანძარმედეგობის ხარისხი
	კარების №
840	გზა-კარის თავისუფალი სიგანე
±0,00	საპროექტო ნიშნული
+466,00	გეოდეზიური ნიშნული
+0,10	მოპირკეთებული იატაკის ნიშნული

პრ. დასახელება

მრავალბინიანი საცხოვრებელი სახლი არქიტექტურული ნაწილი

დამკვეთი/შემსრულებელი

შპს „დიდი დიღომი პროჯექთ" ს/ნ 405 193 909

მისამართი

ს.კ. 01.72.14.035.080

დირექტორი	ზ.სებისკვერაძე	
პრ.ავტორი	ბ.კალაძე	
შემსრულა თანა-ავტორი	მ.ჯინჭარაძე	

ნახაზის დასახელება

ფასადი ა–დ

		57	9

-I- . 1:100

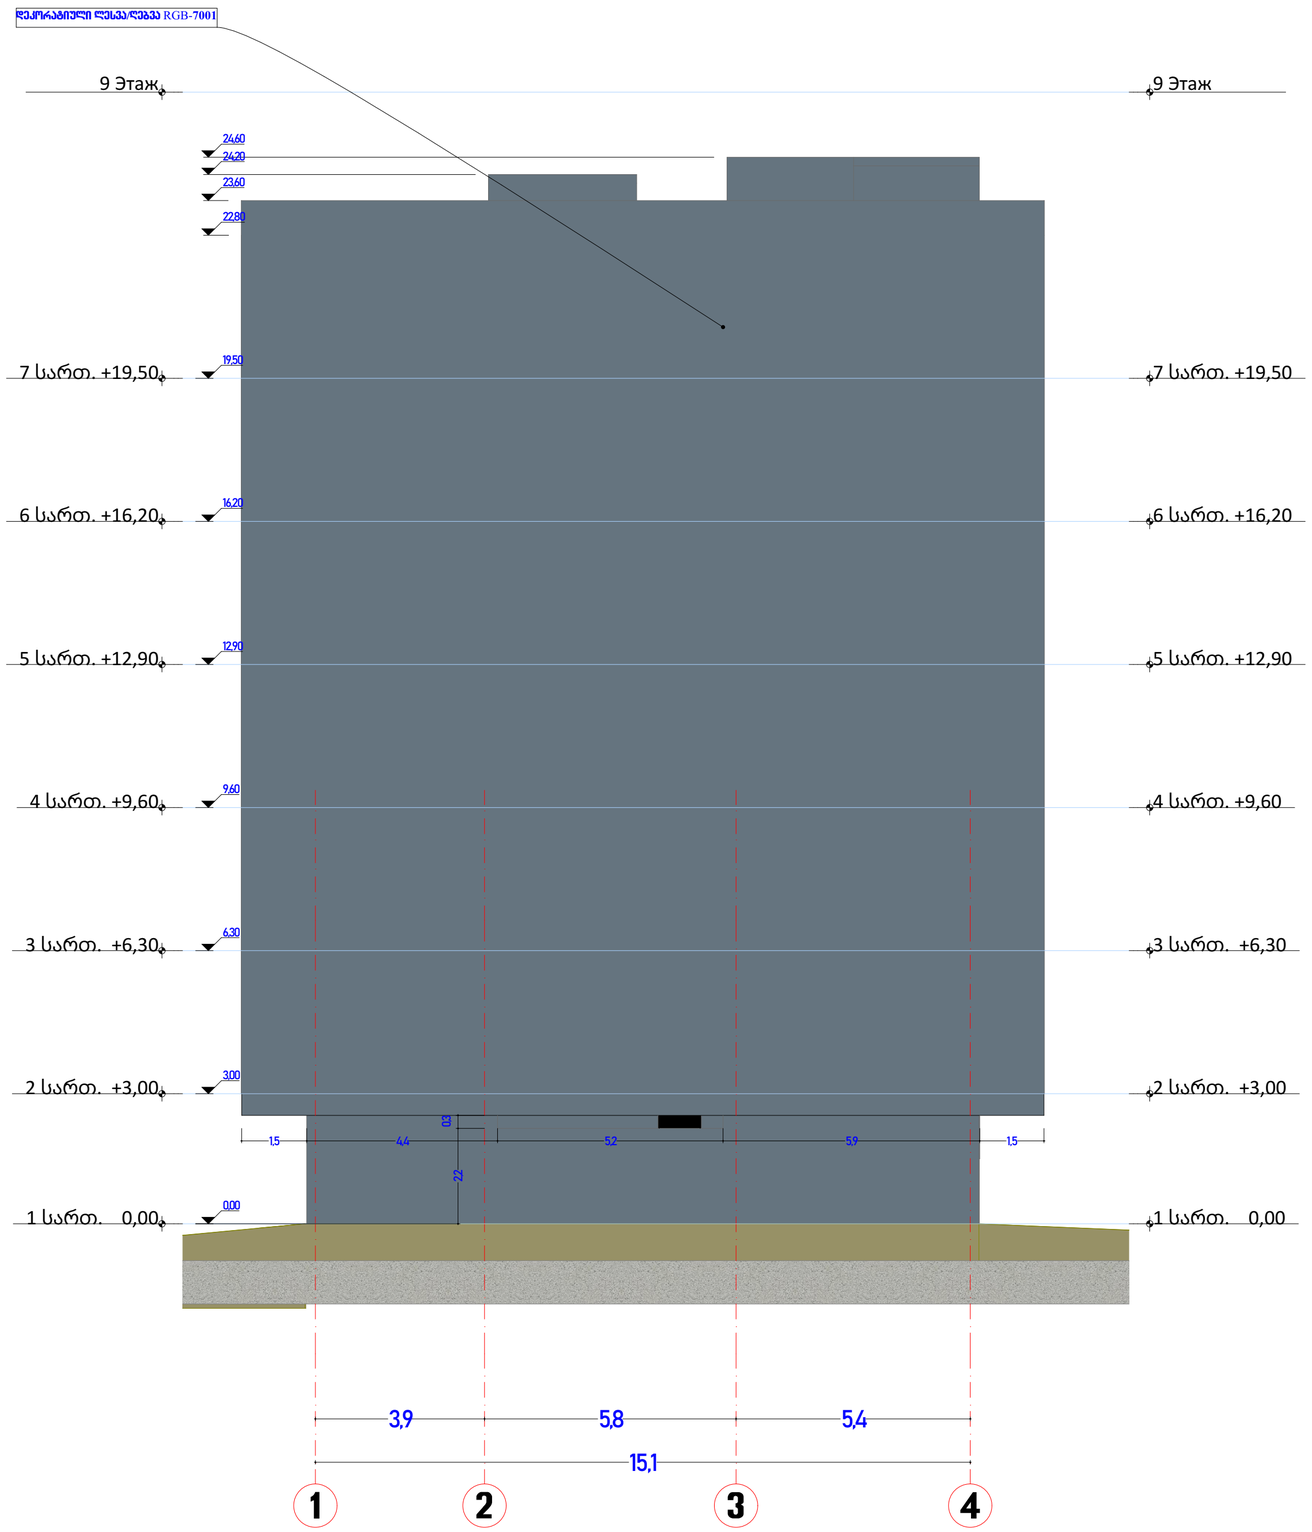

მასშტაბი 1:100	ფორმატი: A-2

ექსპლიკაცია

- საკადასტრო საზღვარი
- მომიჯნავე საკადასტრო საზღვარი
- ჭრილის ხაზი
- ღერძის ხაზი
- ცვლისმეგზურობის ხარისხი 120წ.
- ცვლისმეგზურობის ხარისხი 60წ.
- შენარჩუნებული გზა ბილიკი
- შენარჩუნებული საფარი

ბ-ტიპი	
№6	სც-2
	ფდ-3
საც.ხ:	40,9 მ2
ხარ:	3,2 მ2
ჯამი:	44,1 მ2

- პანის №
- დაკაბელების ჯგუფი
- დაკაბელების დატვირთვა
- საცხოვრებელი ფართი
- ოფისის ფართი
- საერთო ფართი
- EXIT სახანძრო გასასვლელი
- თაგშესაფარი სხვრცე
- კარების ხანძარმედეგობის ხარისხი
- კარების №
- 860 გზაკარის თავისუფალი სიგანე
- ±0,00 საპროექტო ნიშნული
- +466,00 გეოდეზიური ნიშნული
- +0,10 მოპირკეთებული იატაკის ნიშნული

პრ. დასახელება

მრავალბინიანი საცხოვრებელი სახლი არქიტექტურული ნაწილი

დამკვეთი/მშენებელი

შპს „დიდი დილეული პროექტი“
ს/კ 405 193 909

მისამართი

ს.კ. 01.72.14.035.080

დირექტორი	ზ.სებისკვარაძე	
პრ.ავტორი	ბ.ჯალაძე	
შემსრულებელი	მ.ჯინჭარაძე	

ნახაზის დასახელება

ფასადი 1-4