A2

A101

-1 სართულის გეგმა
-2.70 ნიშნულზე

Ns studio
0179 ბაზალეთის ქუჩა 3
ქ. თბილისი საქართველო
Tel: 593 27 88 58
info@nsstudio.ge

პროექტი
მრავალბინიანი საცხოვრებელი სახლი
ქ. თბილისი, ხერგიანის #1

დამკვეთი: შ.პ.ს. სამშენებლო
კომპანია "სავანე-მშენი"

A101
1:100
-1 სართულის გეგმა
-2.70 ნიშნულზე

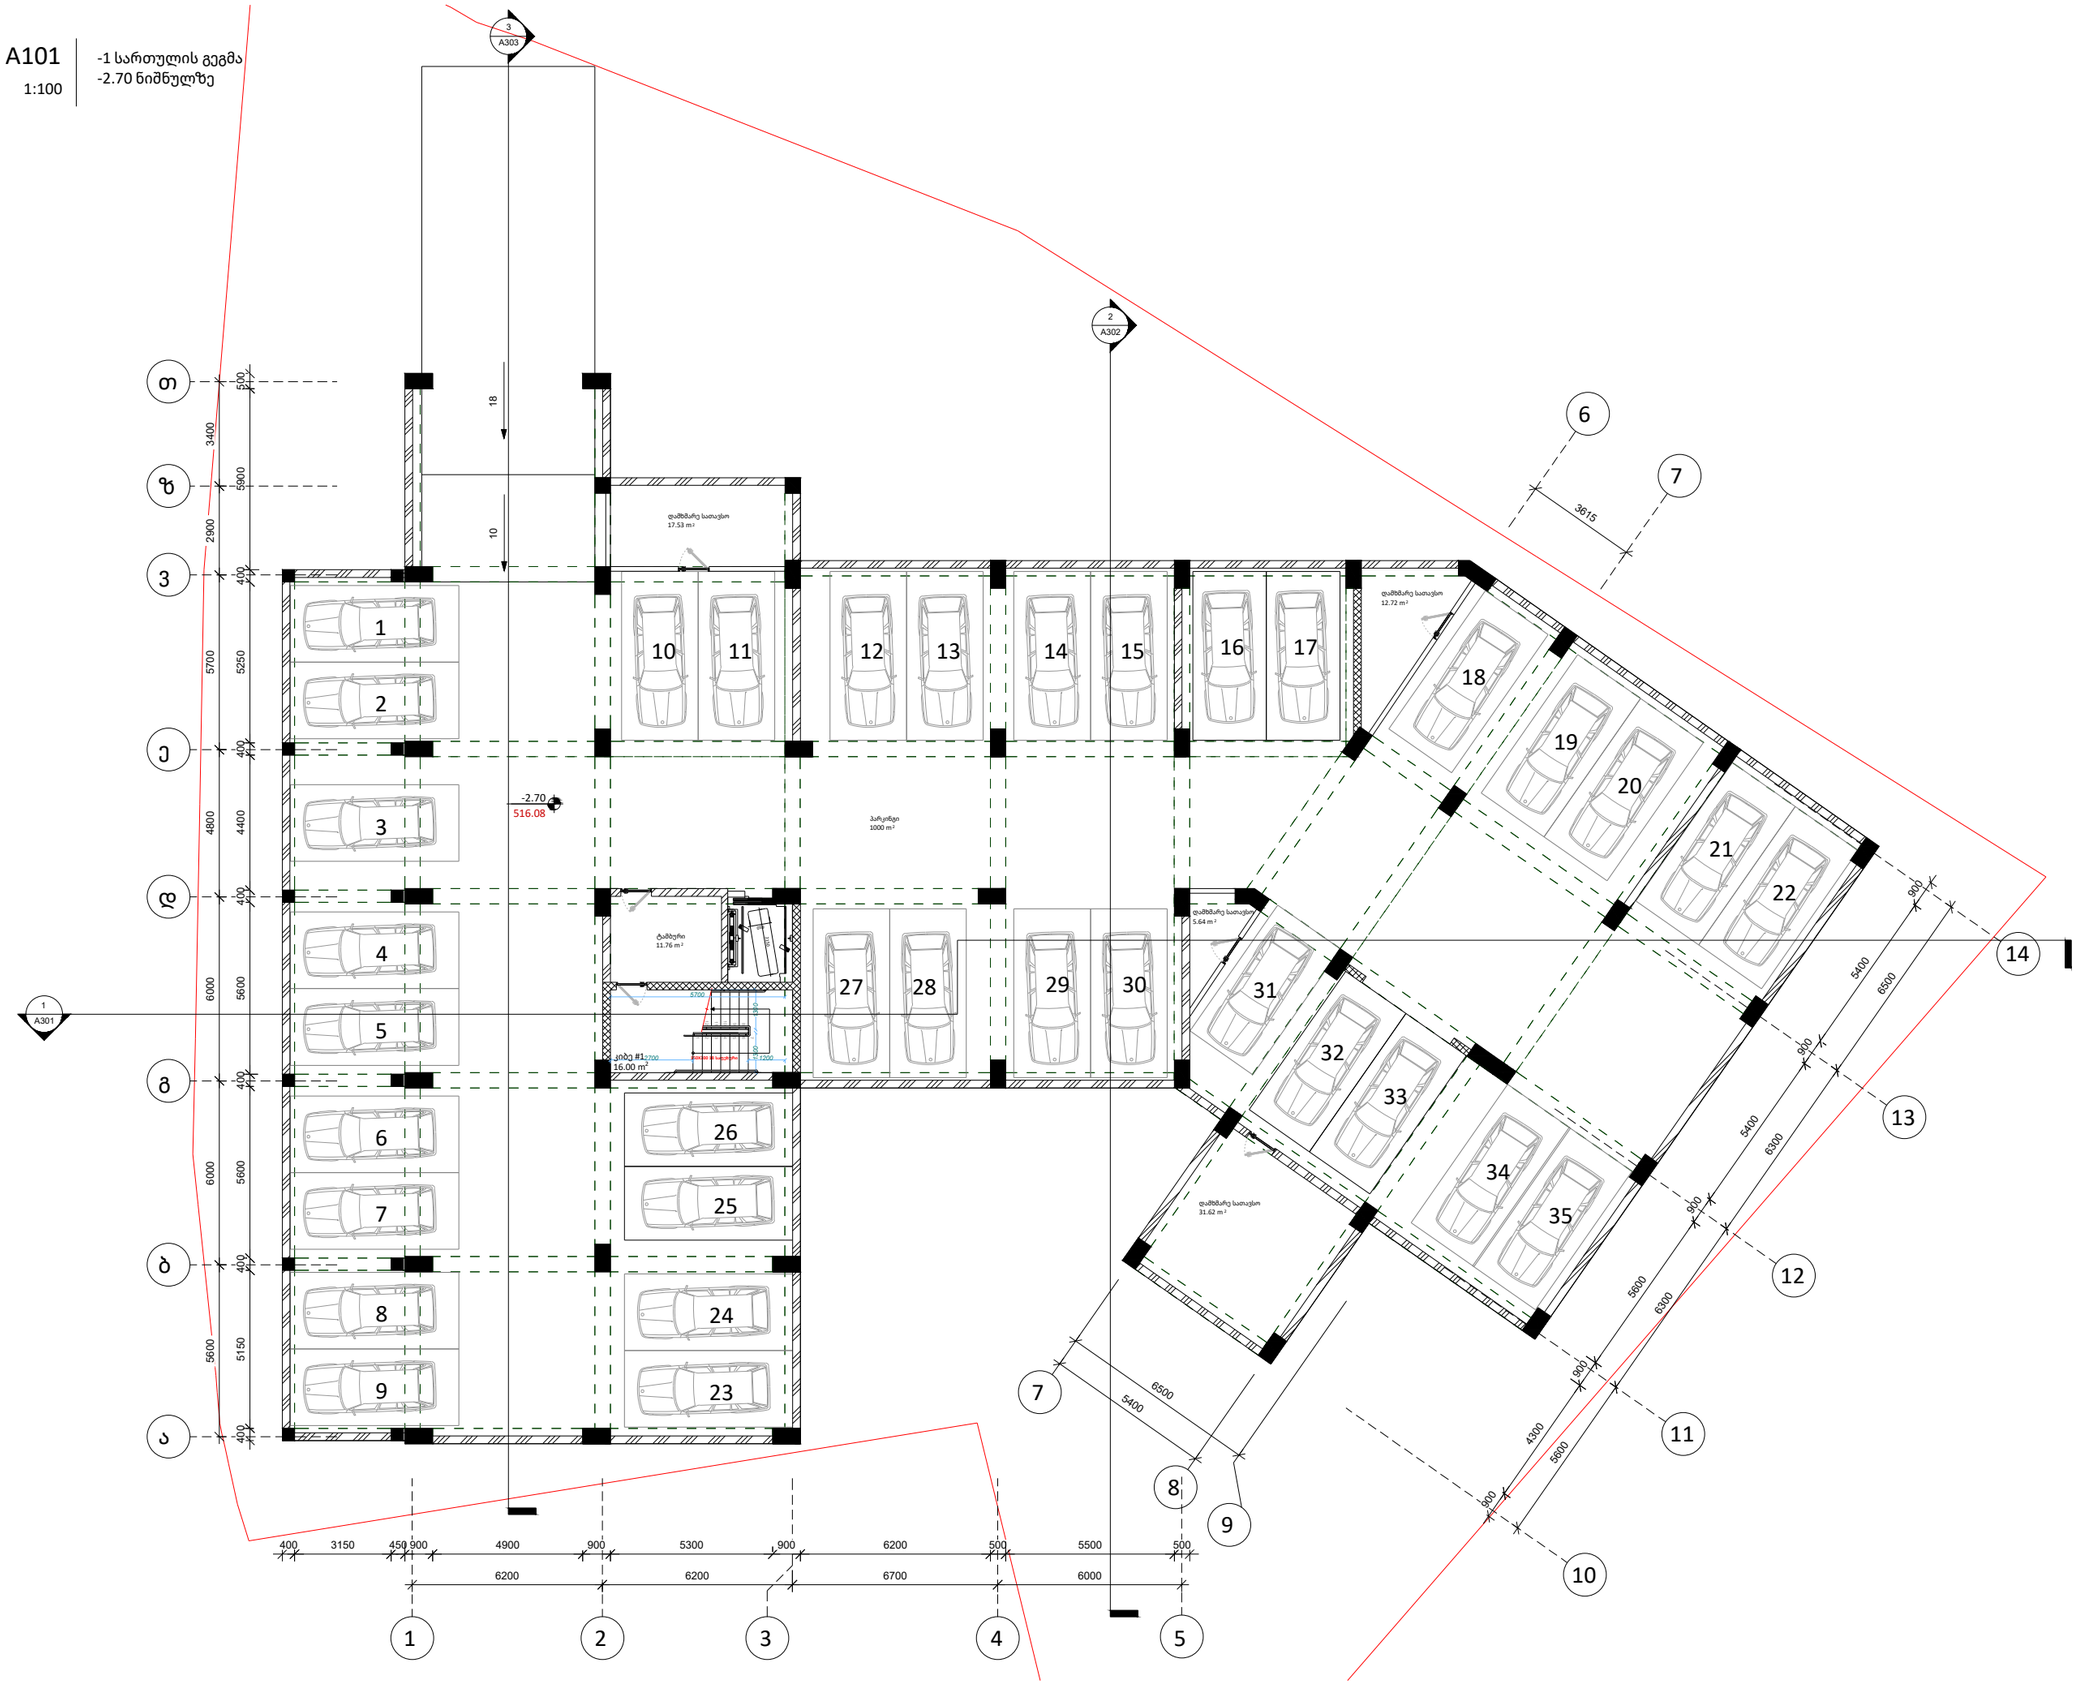

სქემატური ჭრილი



#11.04.2022	
ლუკა ჩაგანავა	
ნინო ჭანტურია	
ვახტანგ ცხოვრებაშვილი	
ივა ბალიაშვილი	
ლევან არველაძე	

Ns studio

A102
1:100

0 სართულის გეგმა
0.00 ნიშნულზე

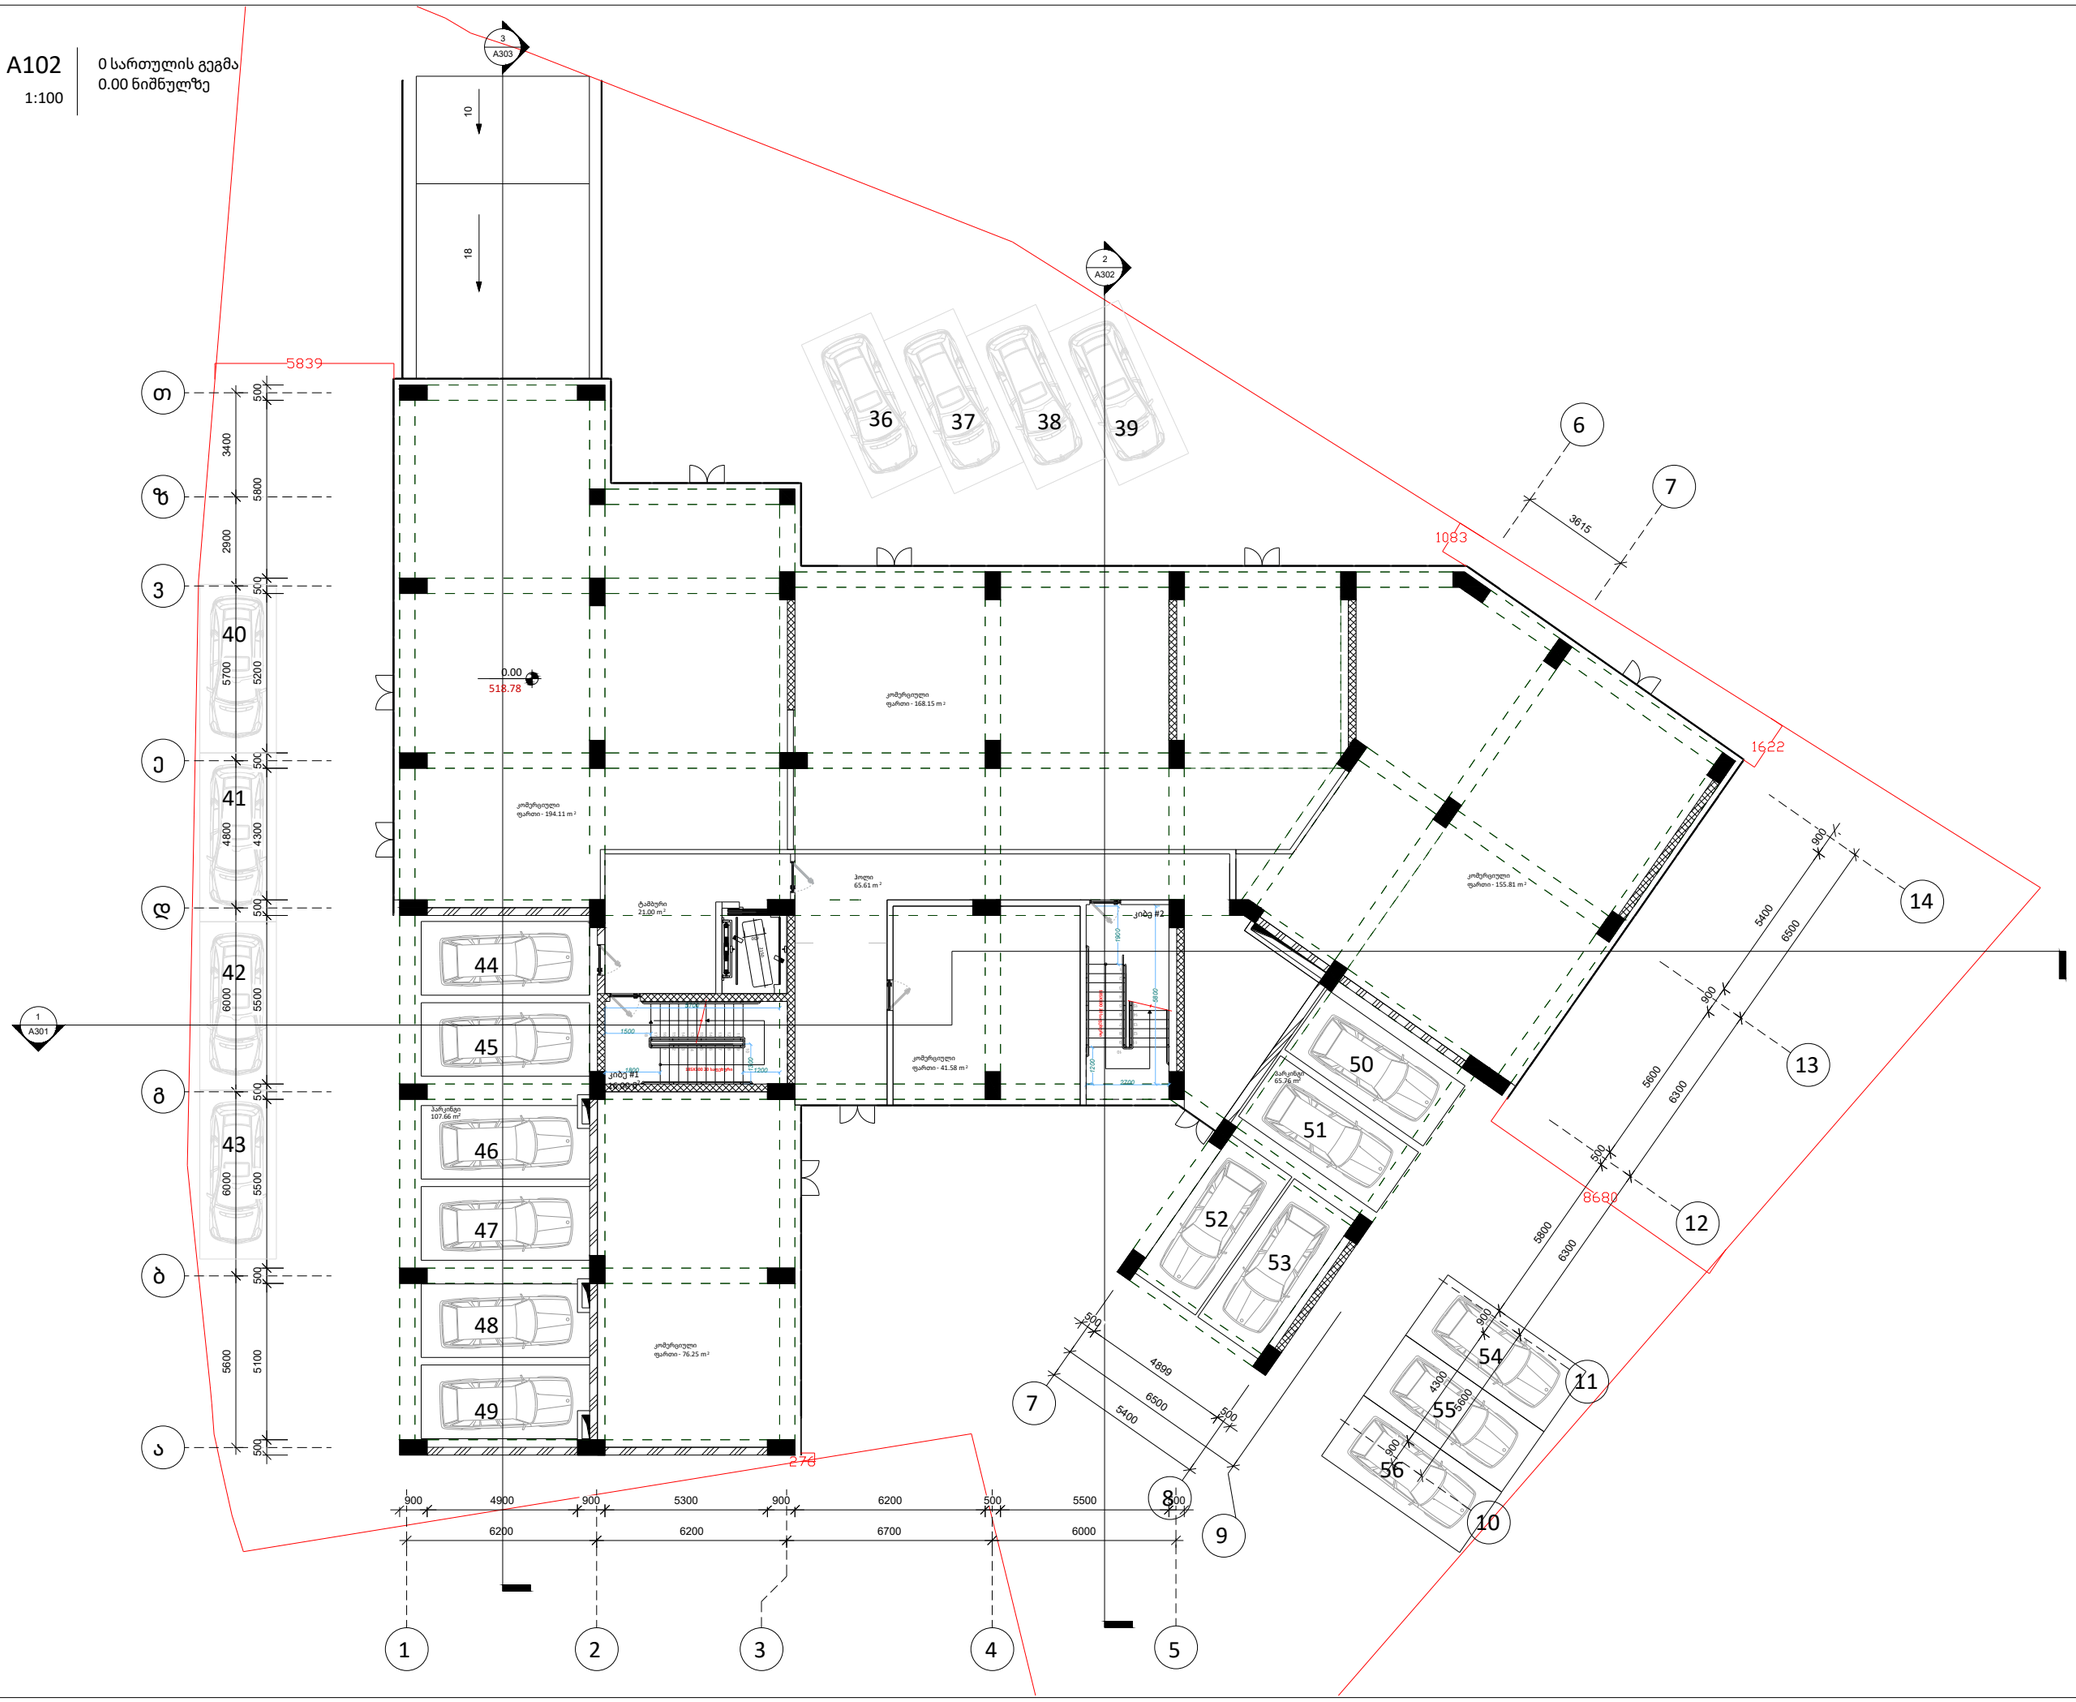

A2

A102

0 სართულის გეგმა
0.00 ნიშნულზე

Ns studio
0179 ბაზალეთის ქუჩა 3
ქ. თბილისი საქართველო
Tel: 593 27 88 58
info@nsstudio.ge

პროექტი
მრავალბინიანი საცხოვრებელი სახლი
ქ. თბილისი, ხერგიანის #1

დამკვეთი: შ.პ.ს. სამშენებლო
კომპანია 'სავანე-მშენი"

სქემატური ჭრილი

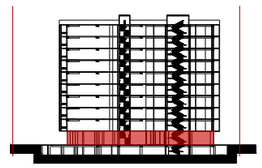

#11.04.2022
ლუკა ჩაგანავა
ნინო ჭანტურია
ვახტანგ ცხოვრებაშვილი
ივა ბალიაშვილი
ლევან არველაძე

Ns studio

A103
1:100

1 სართულის გეგმა
+3.70 ნიშნულზე

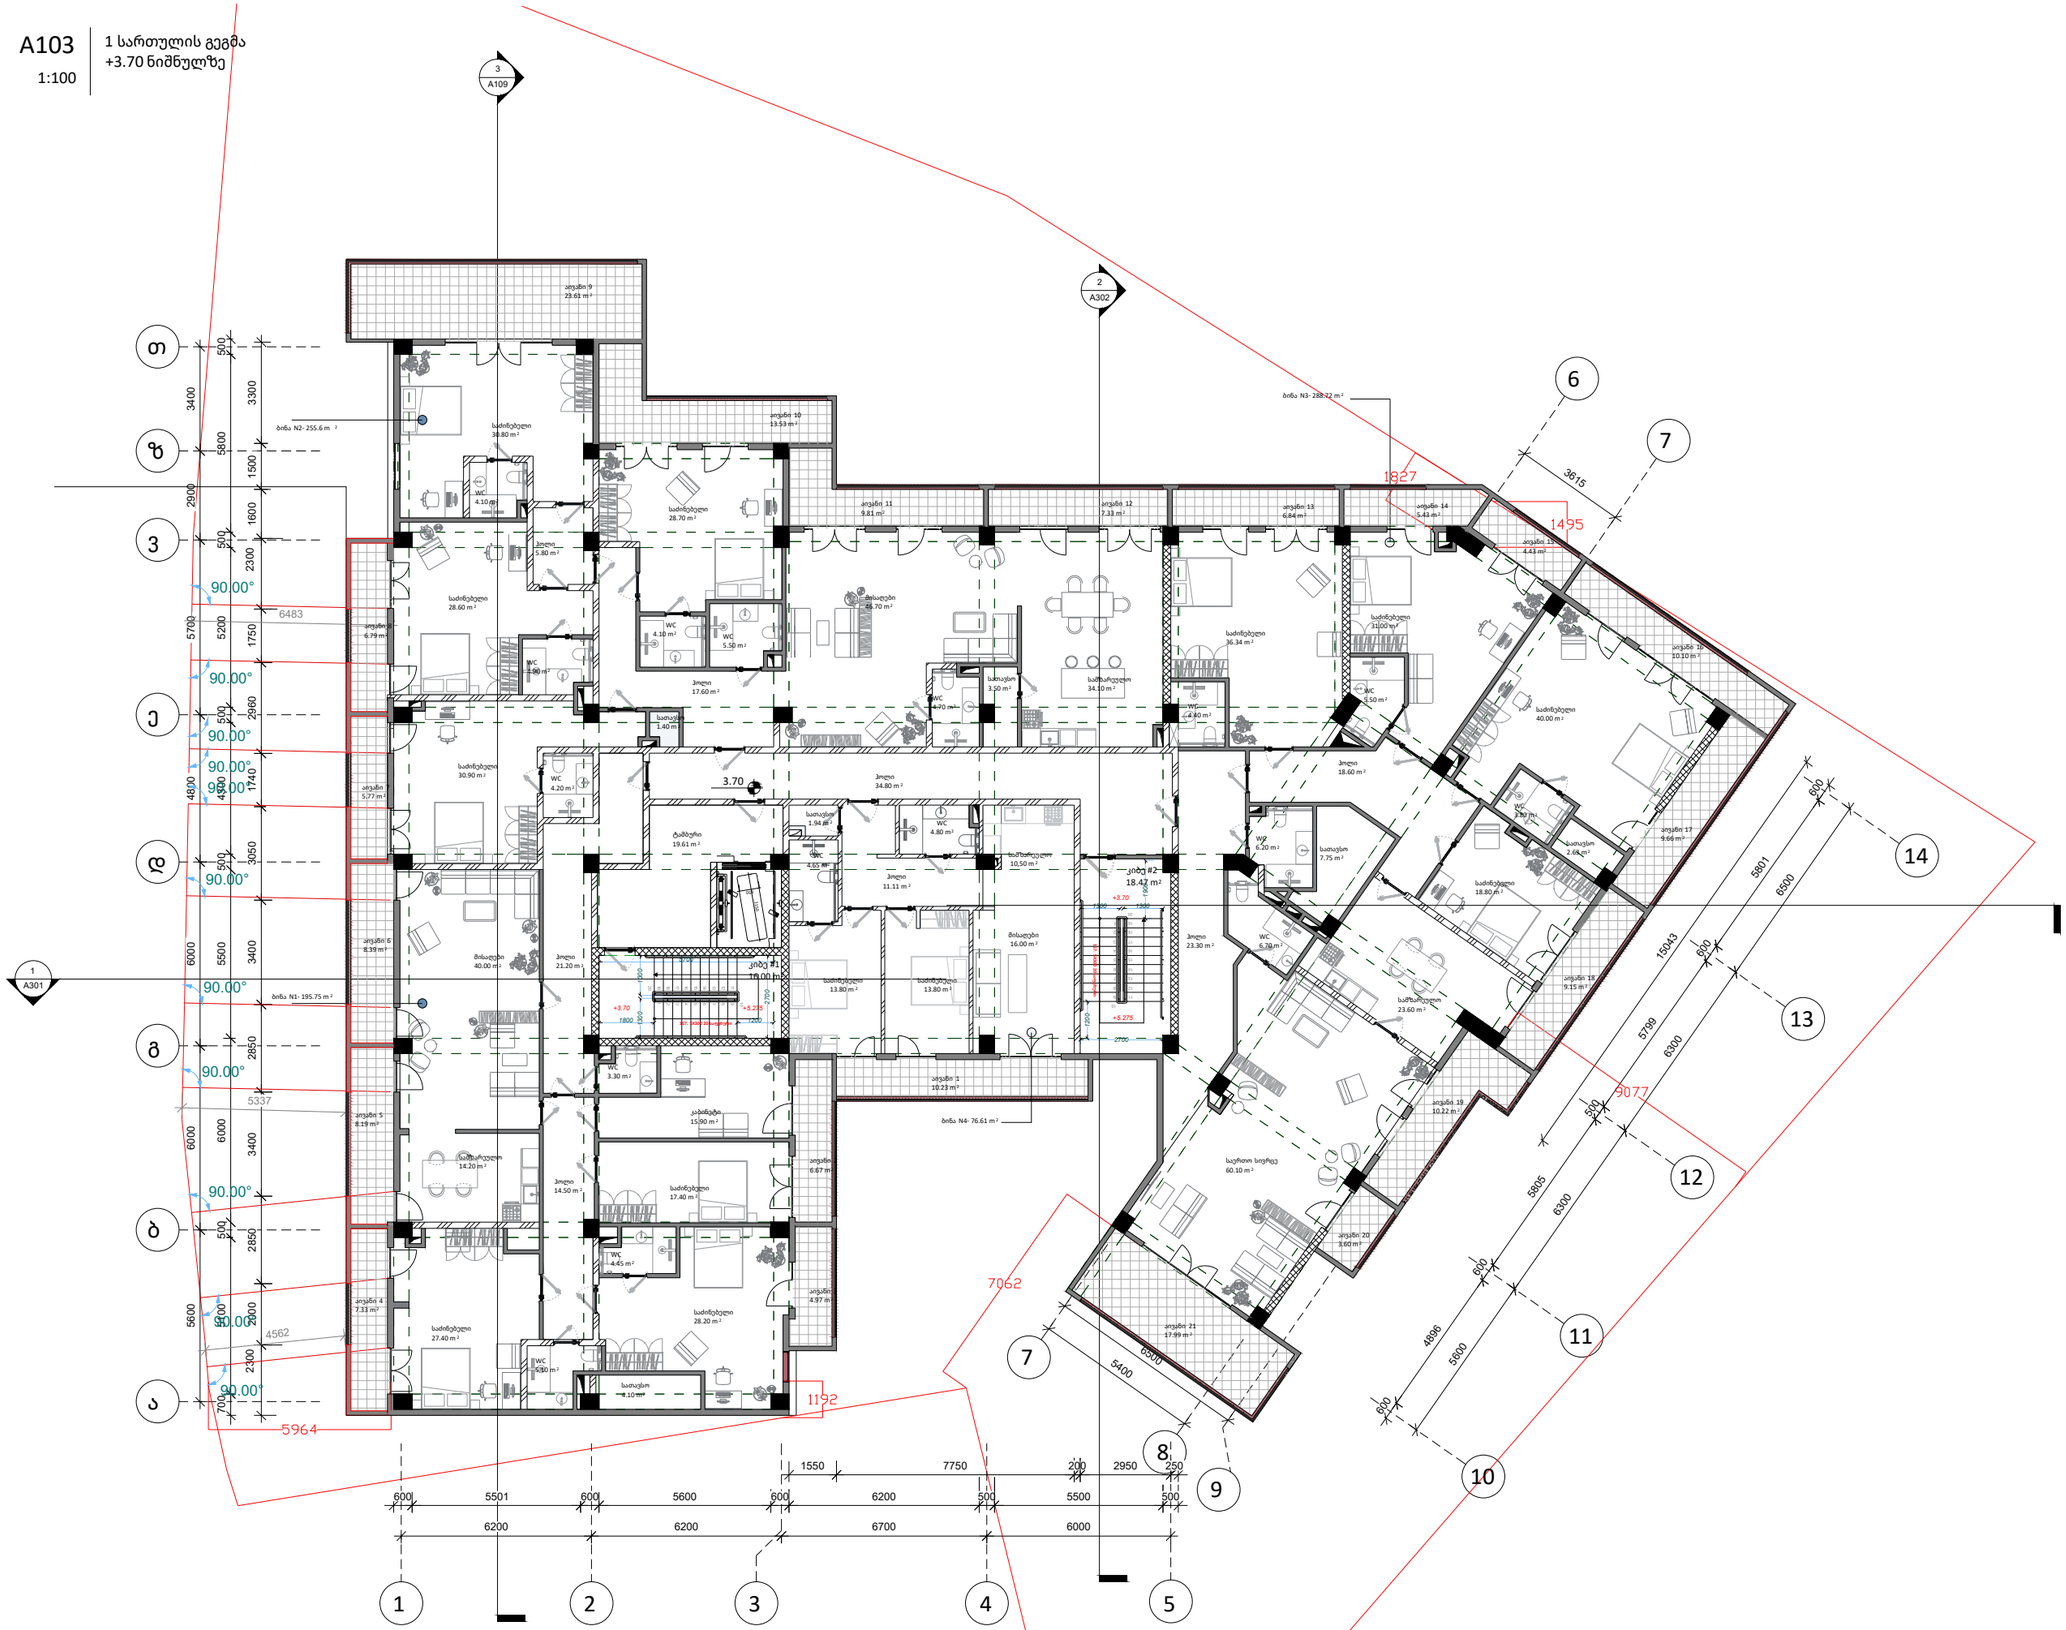

A2

A103

1 სართულის გეგმა
+3.70 ნიშნულზე

Ns studio
0179 ბაზალეთის ქუჩა 3
ქ. თბილისი საქართველო
Tel: 593 27 88 58
info@nsstudio.ge

პროექტი
მრავალბინიანი საცხოვრებელი სახლი
ქ. თბილისი, ხერგიანის #1

დამკვეთი: შ.პ.ს. სამშენებლო
კომპანია 'სავანე-მშენი"

სქემატური ჭრილი



#11.04.2022
ლუკა ჩაგანავა
ნინო ჭანტურია
ვახტანგ ცხოვრებაშვილი
ივა ბალიაშვილი
ლევან არველაძე

Ns studio

A104
1:100

2 სართულის გეგმა
+6.85 ნიშნულზე

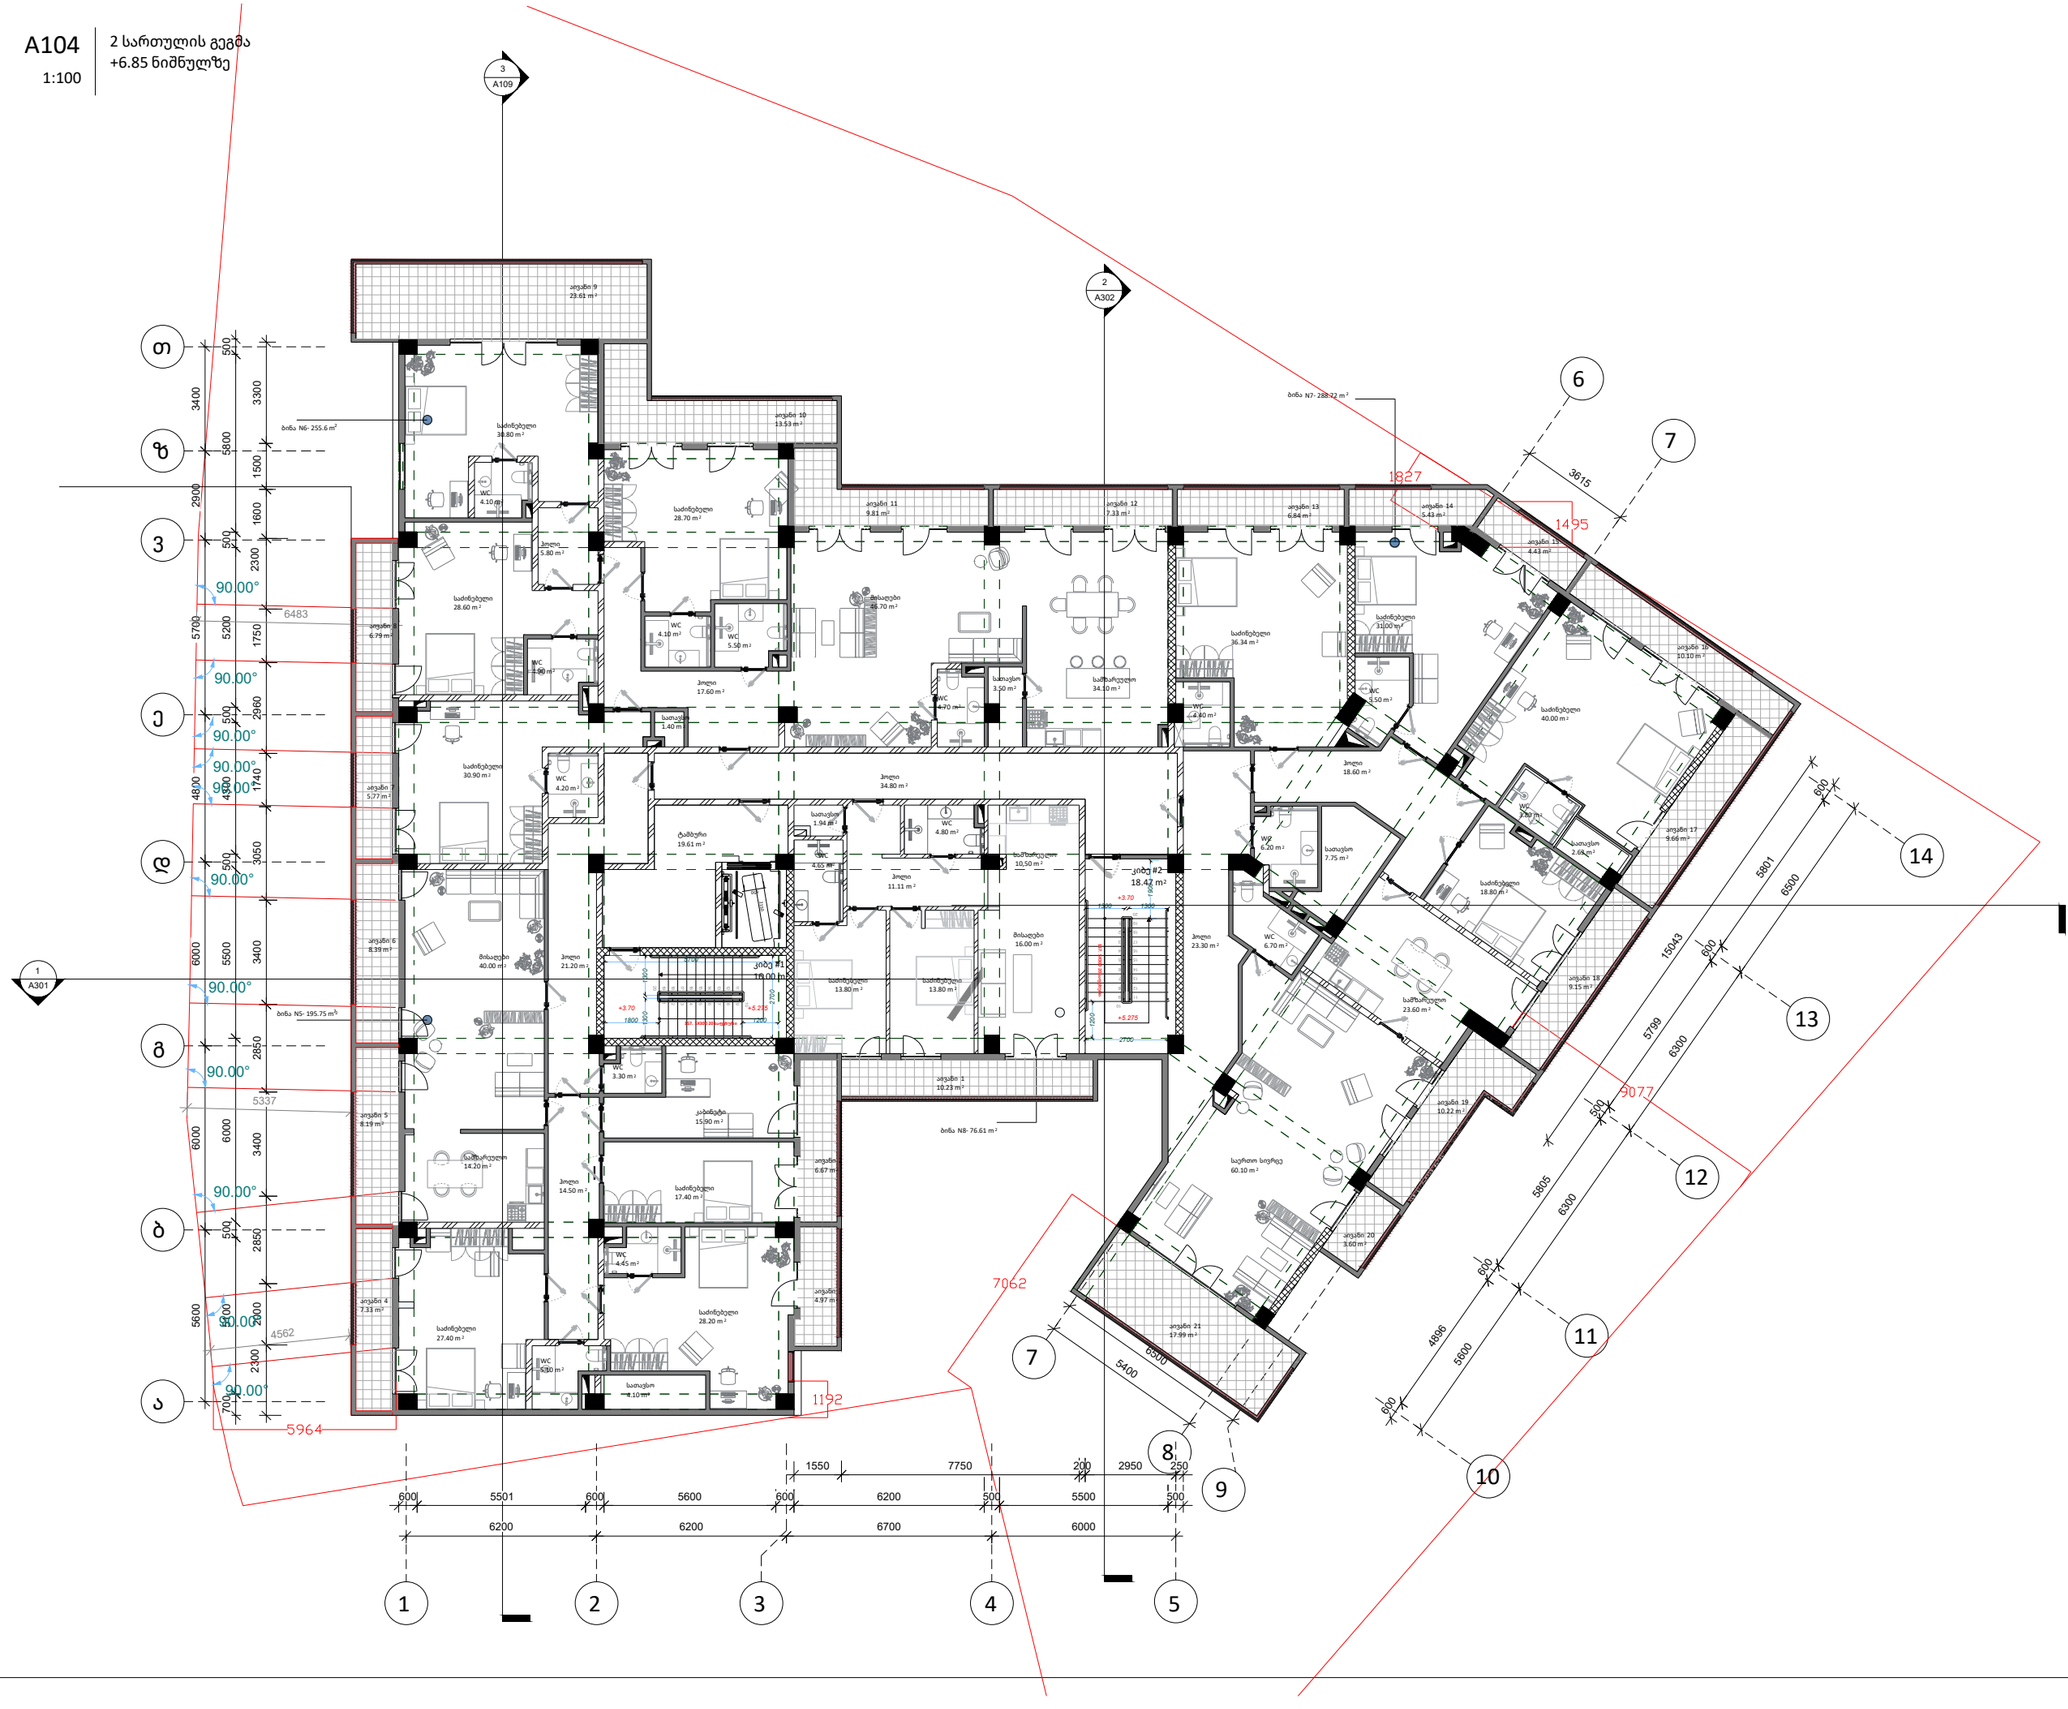

A2

A104

2 სართულის გეგმა
+6.85 ნიშნულზე

Ns studio
0179 ბაზალეთის ქუჩა 3
ქ. თბილისი საქართველო
Tel: 593 27 88 58
info@nsstudio.ge

პროექტი
მრავალბინიანი საცხოვრებელი სახლი
ქ. თბილისი, ხერგიანის #1

დამკვეთი: შ.პ.ს. სამშენებლო
კომპანია 'სავანე·მშენი"

სქემატური ჭრილი

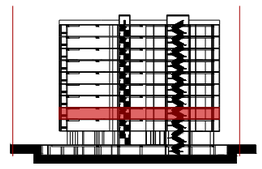

#11.04.2022
ლუკა ჩაგანავა
ნინო ჭანტურია
ვახტანგ ცხოვრებაშვილი
ივა ბალიაშვილი
ლევან არველაძე

Ns studio

A105
1:100

3 სართულის გეგმა
+10.00 ნიშნულზე

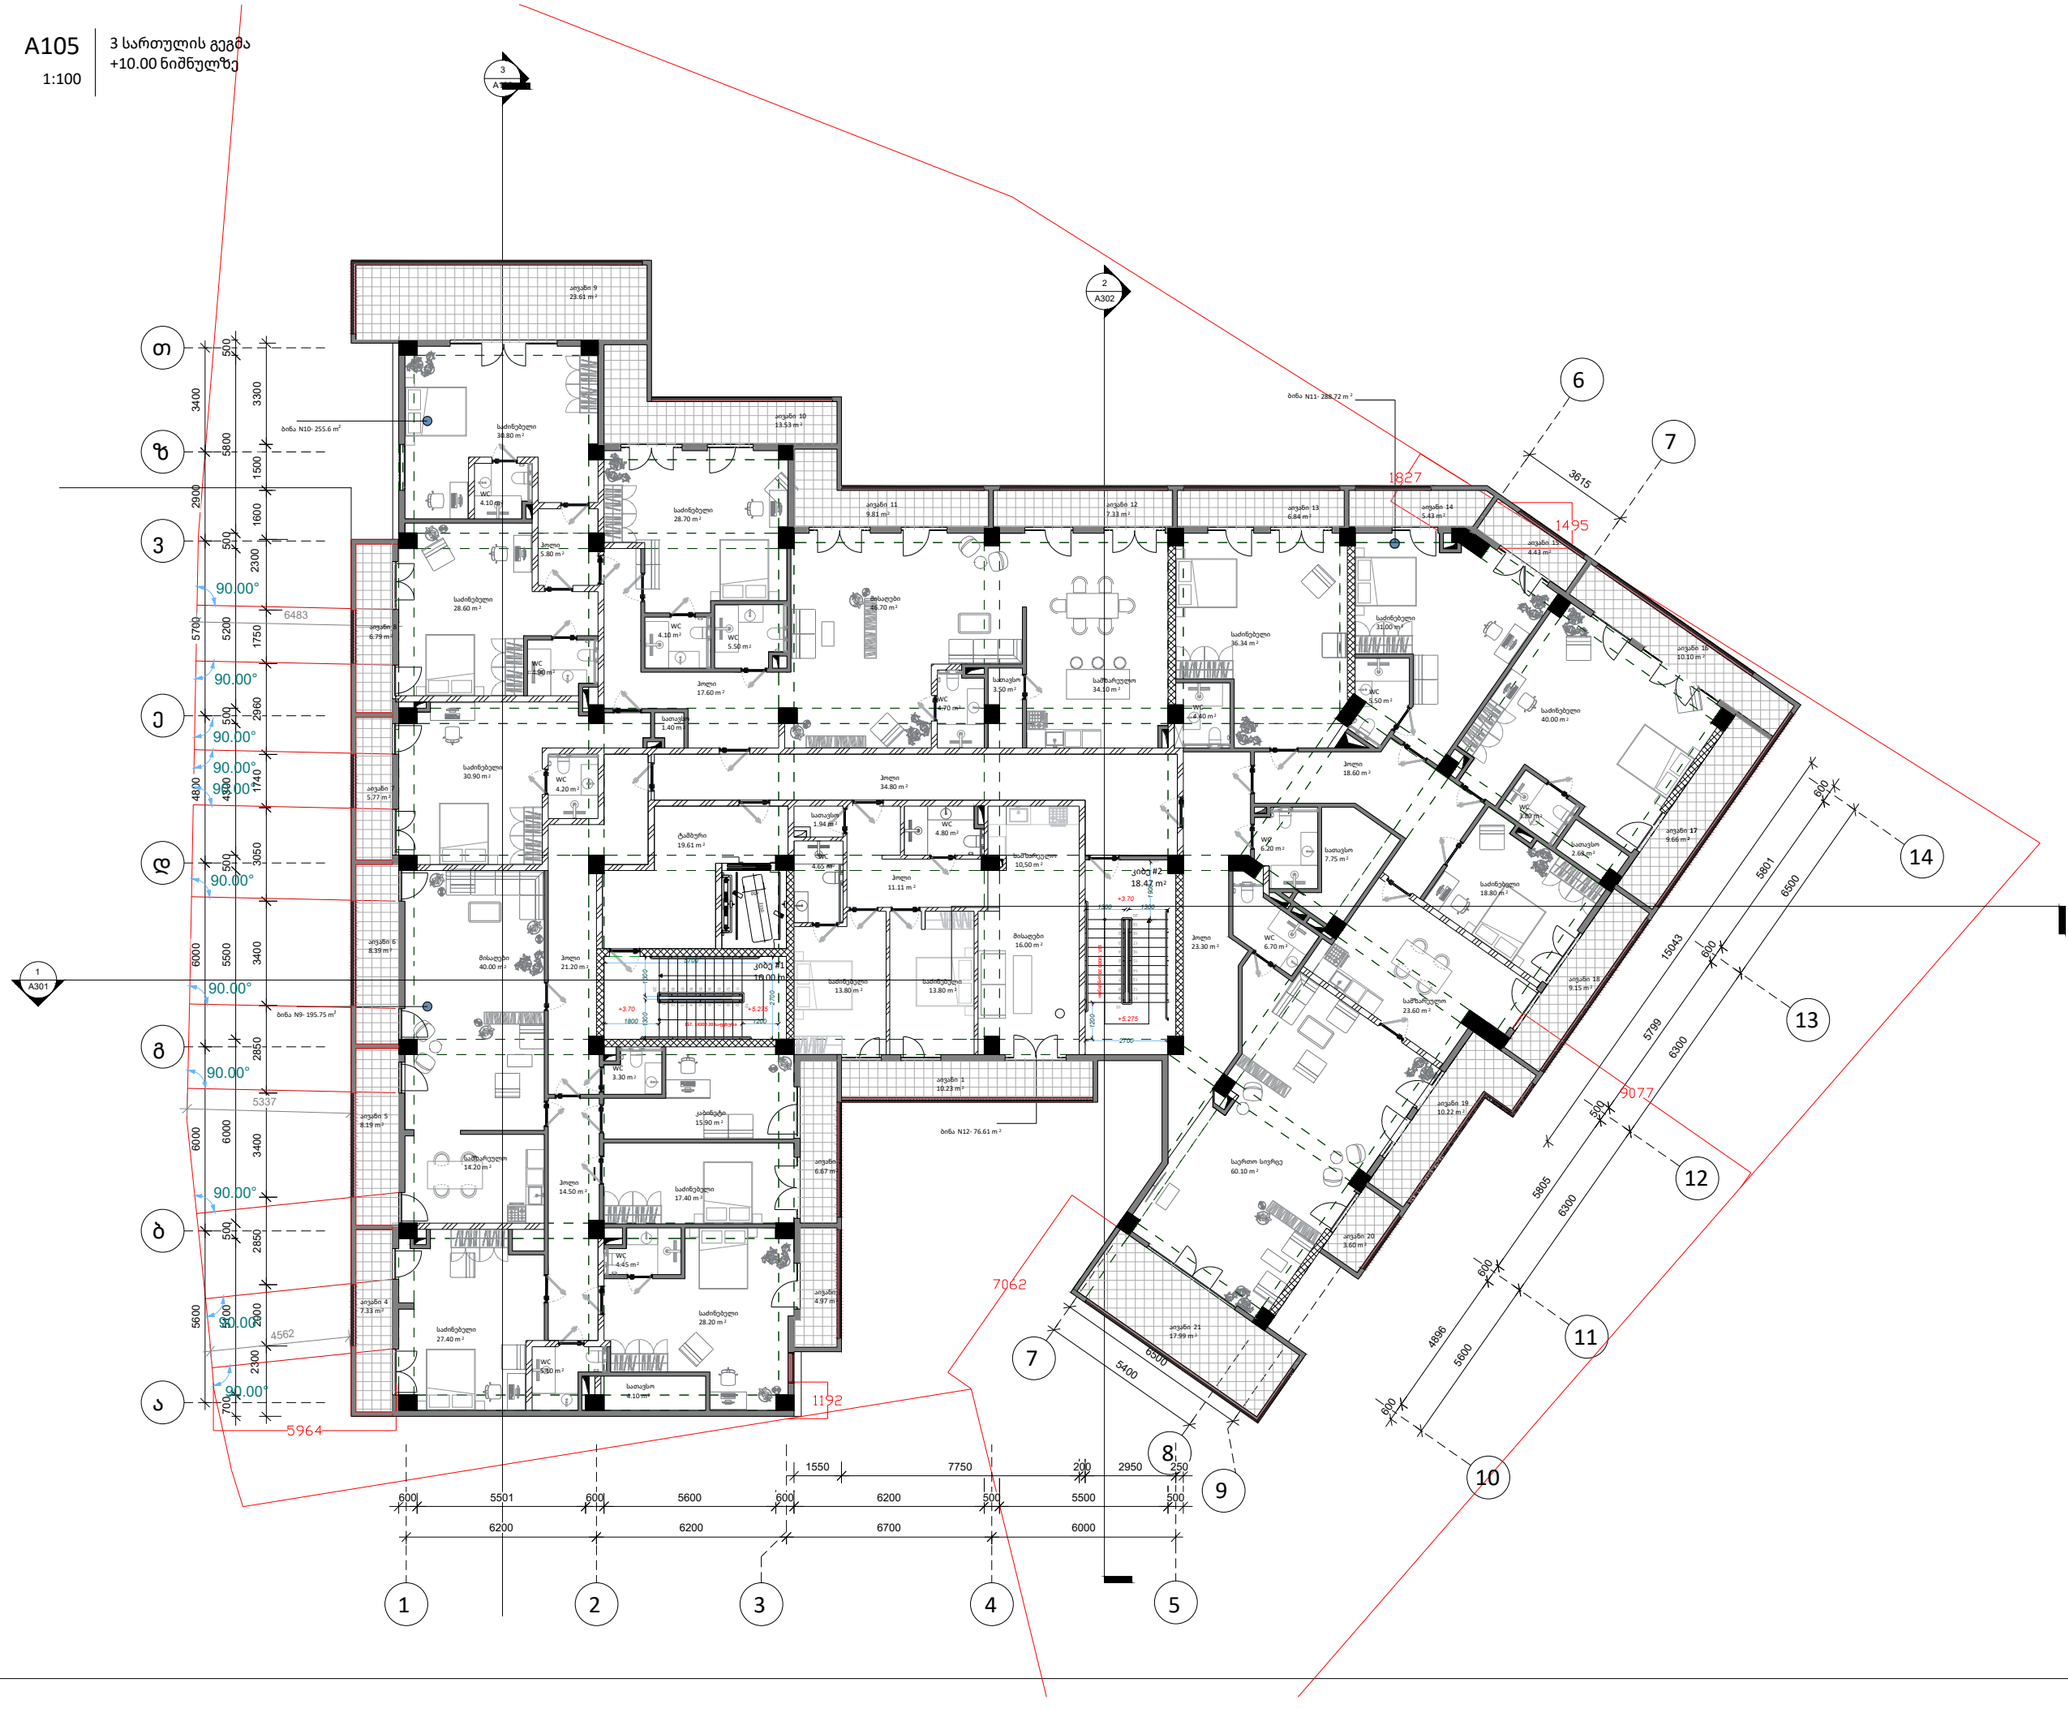

A2

A105

3 სართულის გეგმა
+10.00 ნიშნულზე

Ns studio
0179 ბაზალეთის ქუჩა 3
ქ. თბილისი საქართველო
Tel: 593 27 88 58
info@nsstudio.ge

პროექტი
მრავალბინიანი საცხოვრებელი სახლი
ქ. თბილისი, ხერგიანის #1

დამკვეთი: შ.პ.ს. სამშენებლო
კომპანია 'სავანე·მშენი"

სქემატური ჭრილი

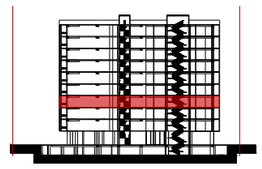

#11.04.2022
ლუკა ჩაგანავა
ნინო ჭანტურია
ვახტანგ ცხოვრებაშვილი
ივა ბალიაშვილი
ლევან არველაძე

Ns studio

A106
1:100

4 სართულის გეგმა
+13.15 ნიშნულზე

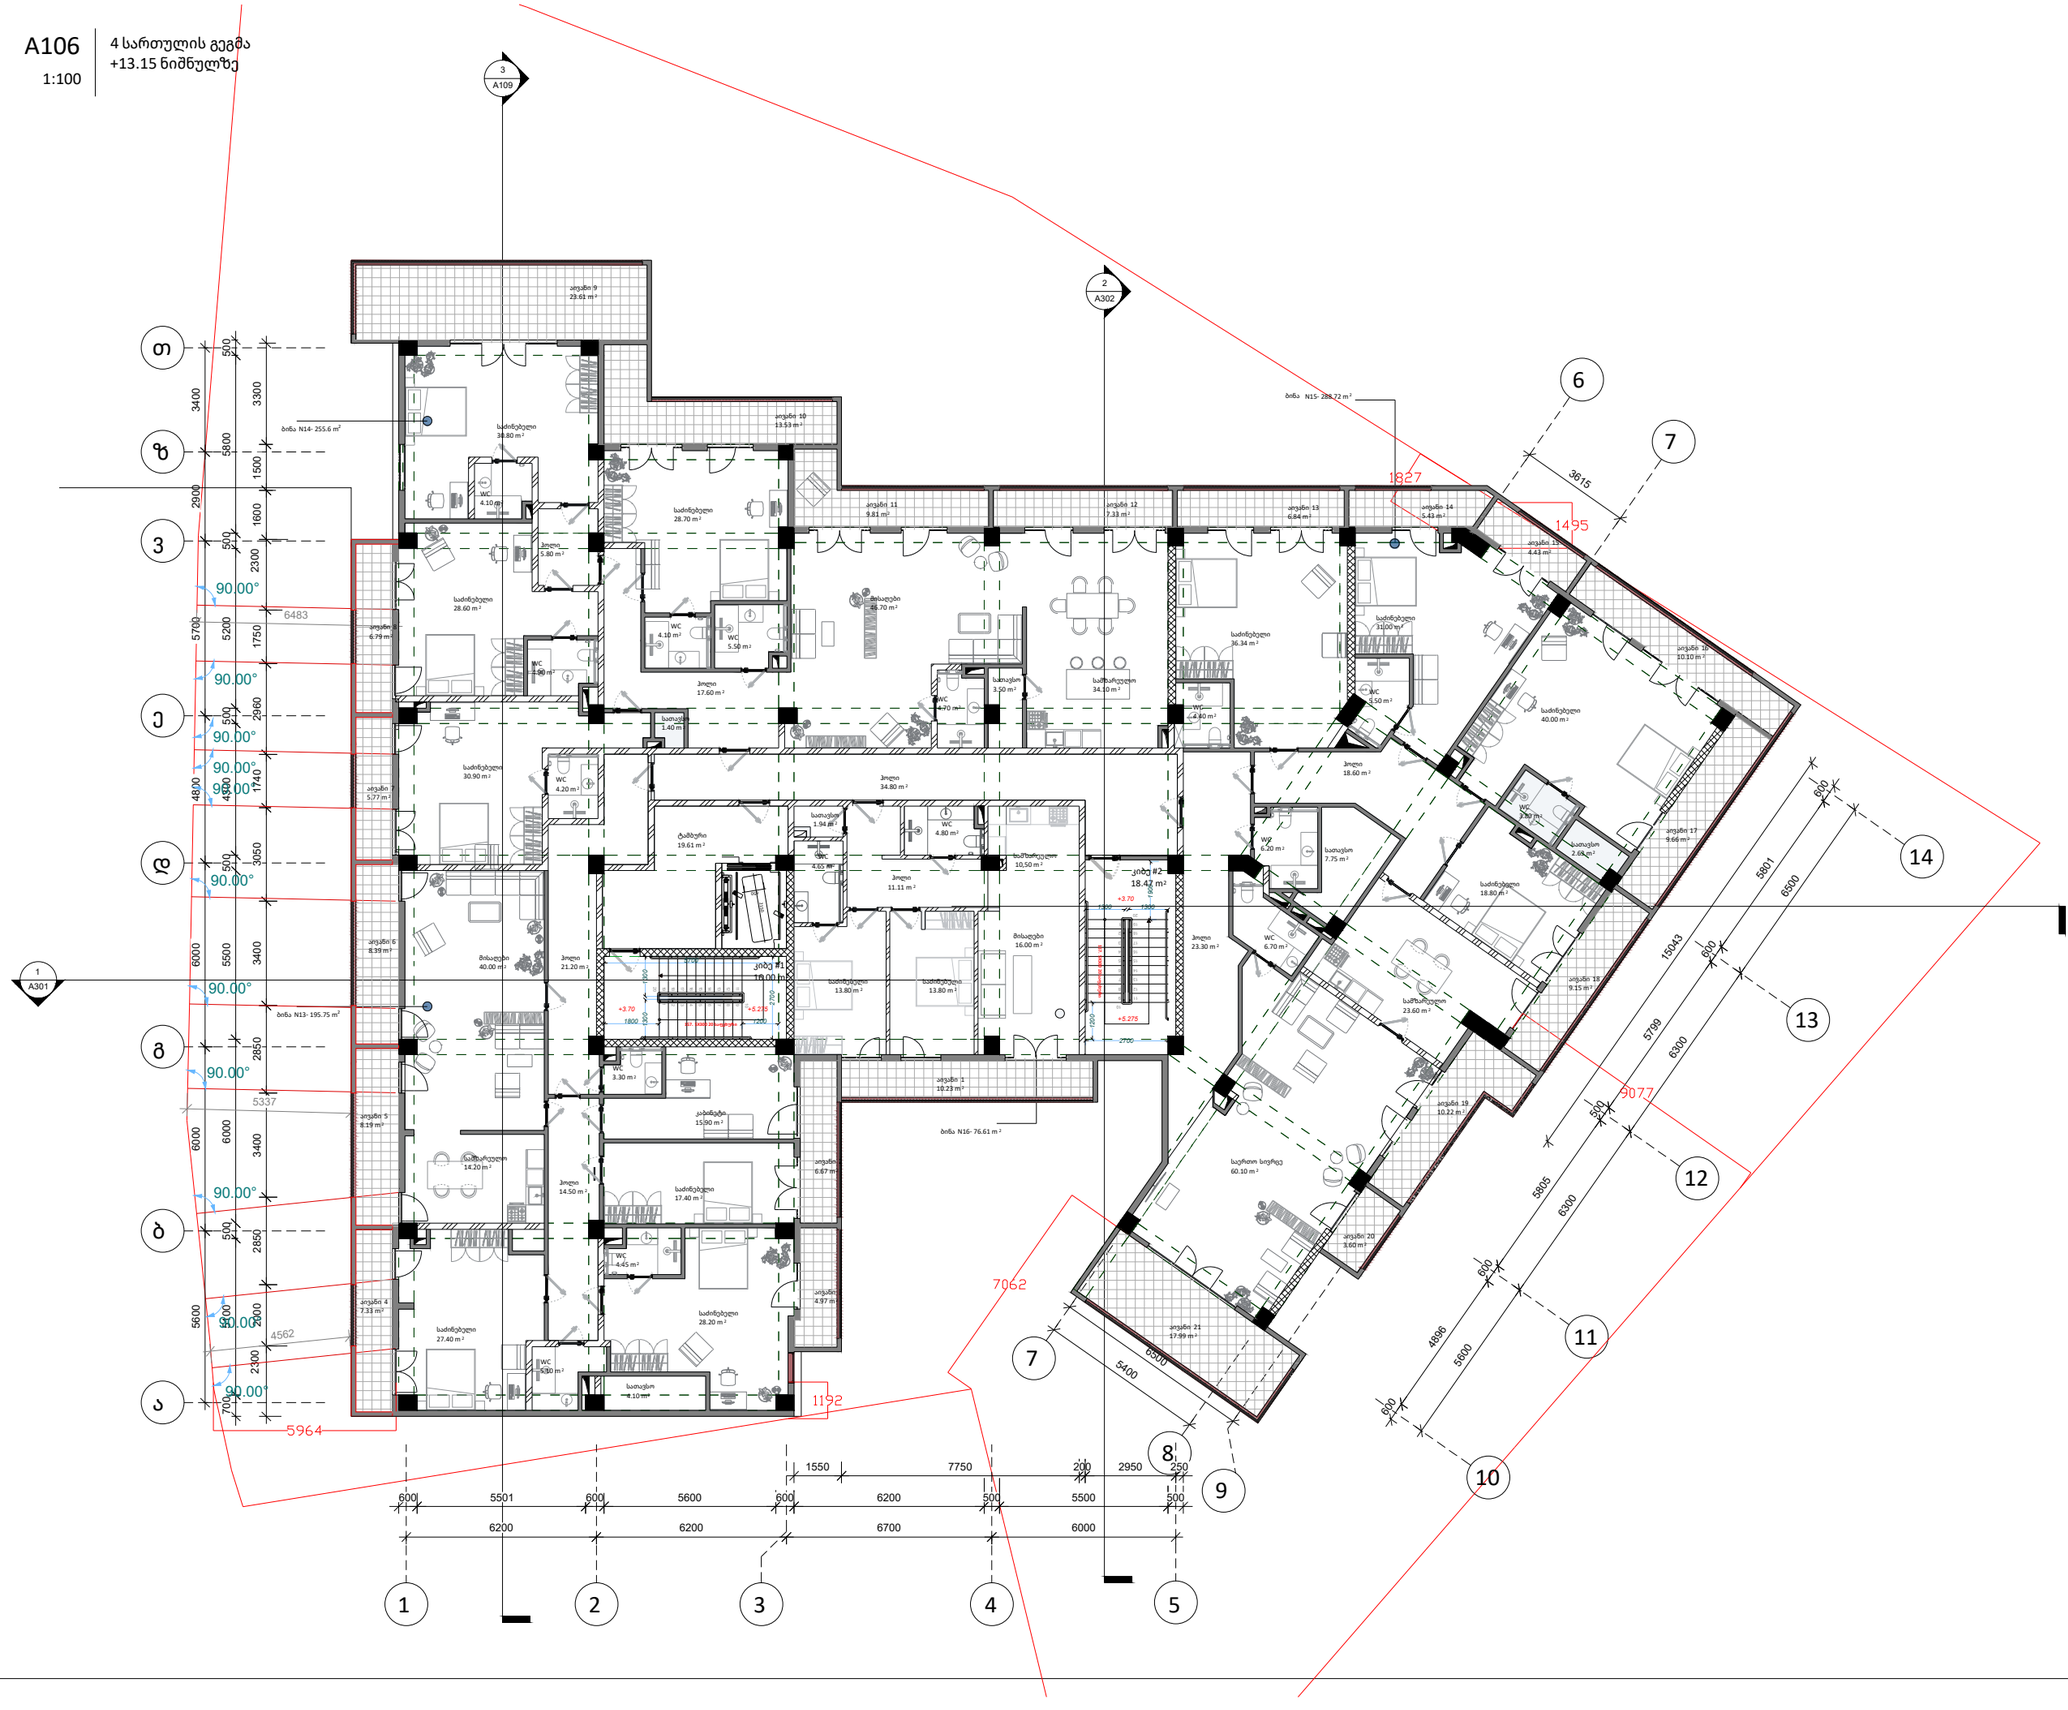
3
A109
2
A302
1
A301
ბინა N14- 255.6 m²
ბინა N15- 288.72 m²
ბინა N13- 195.75 m²
ბინა N16- 76.61 m²
საძინებელი 38.80 m²
WC 4.10 m²
საძინებელი 28.70 m²
საძინებელი 28.60 m²
საძინებელი 30.90 m²
WC 4.20 m²
ტაბაური 19.61 m²
WC 4.80 m²
WC 4.65 m²
საძინებელი 10.50 m²
საძინებელი 13.80 m²
საძინებელი 13.80 m²
WC 3.30 m²
სააბაზანო 1.40 m²
საძინებელი 14.20 m²
საძინებელი 17.40 m²
WC 4.45 m²
საძინებელი 28.20 m²
საძინებელი 27.40 m²
WC 4.80 m²

A107
1:100

5 სართულის გეგმა
+16.30 ნიშნულზე

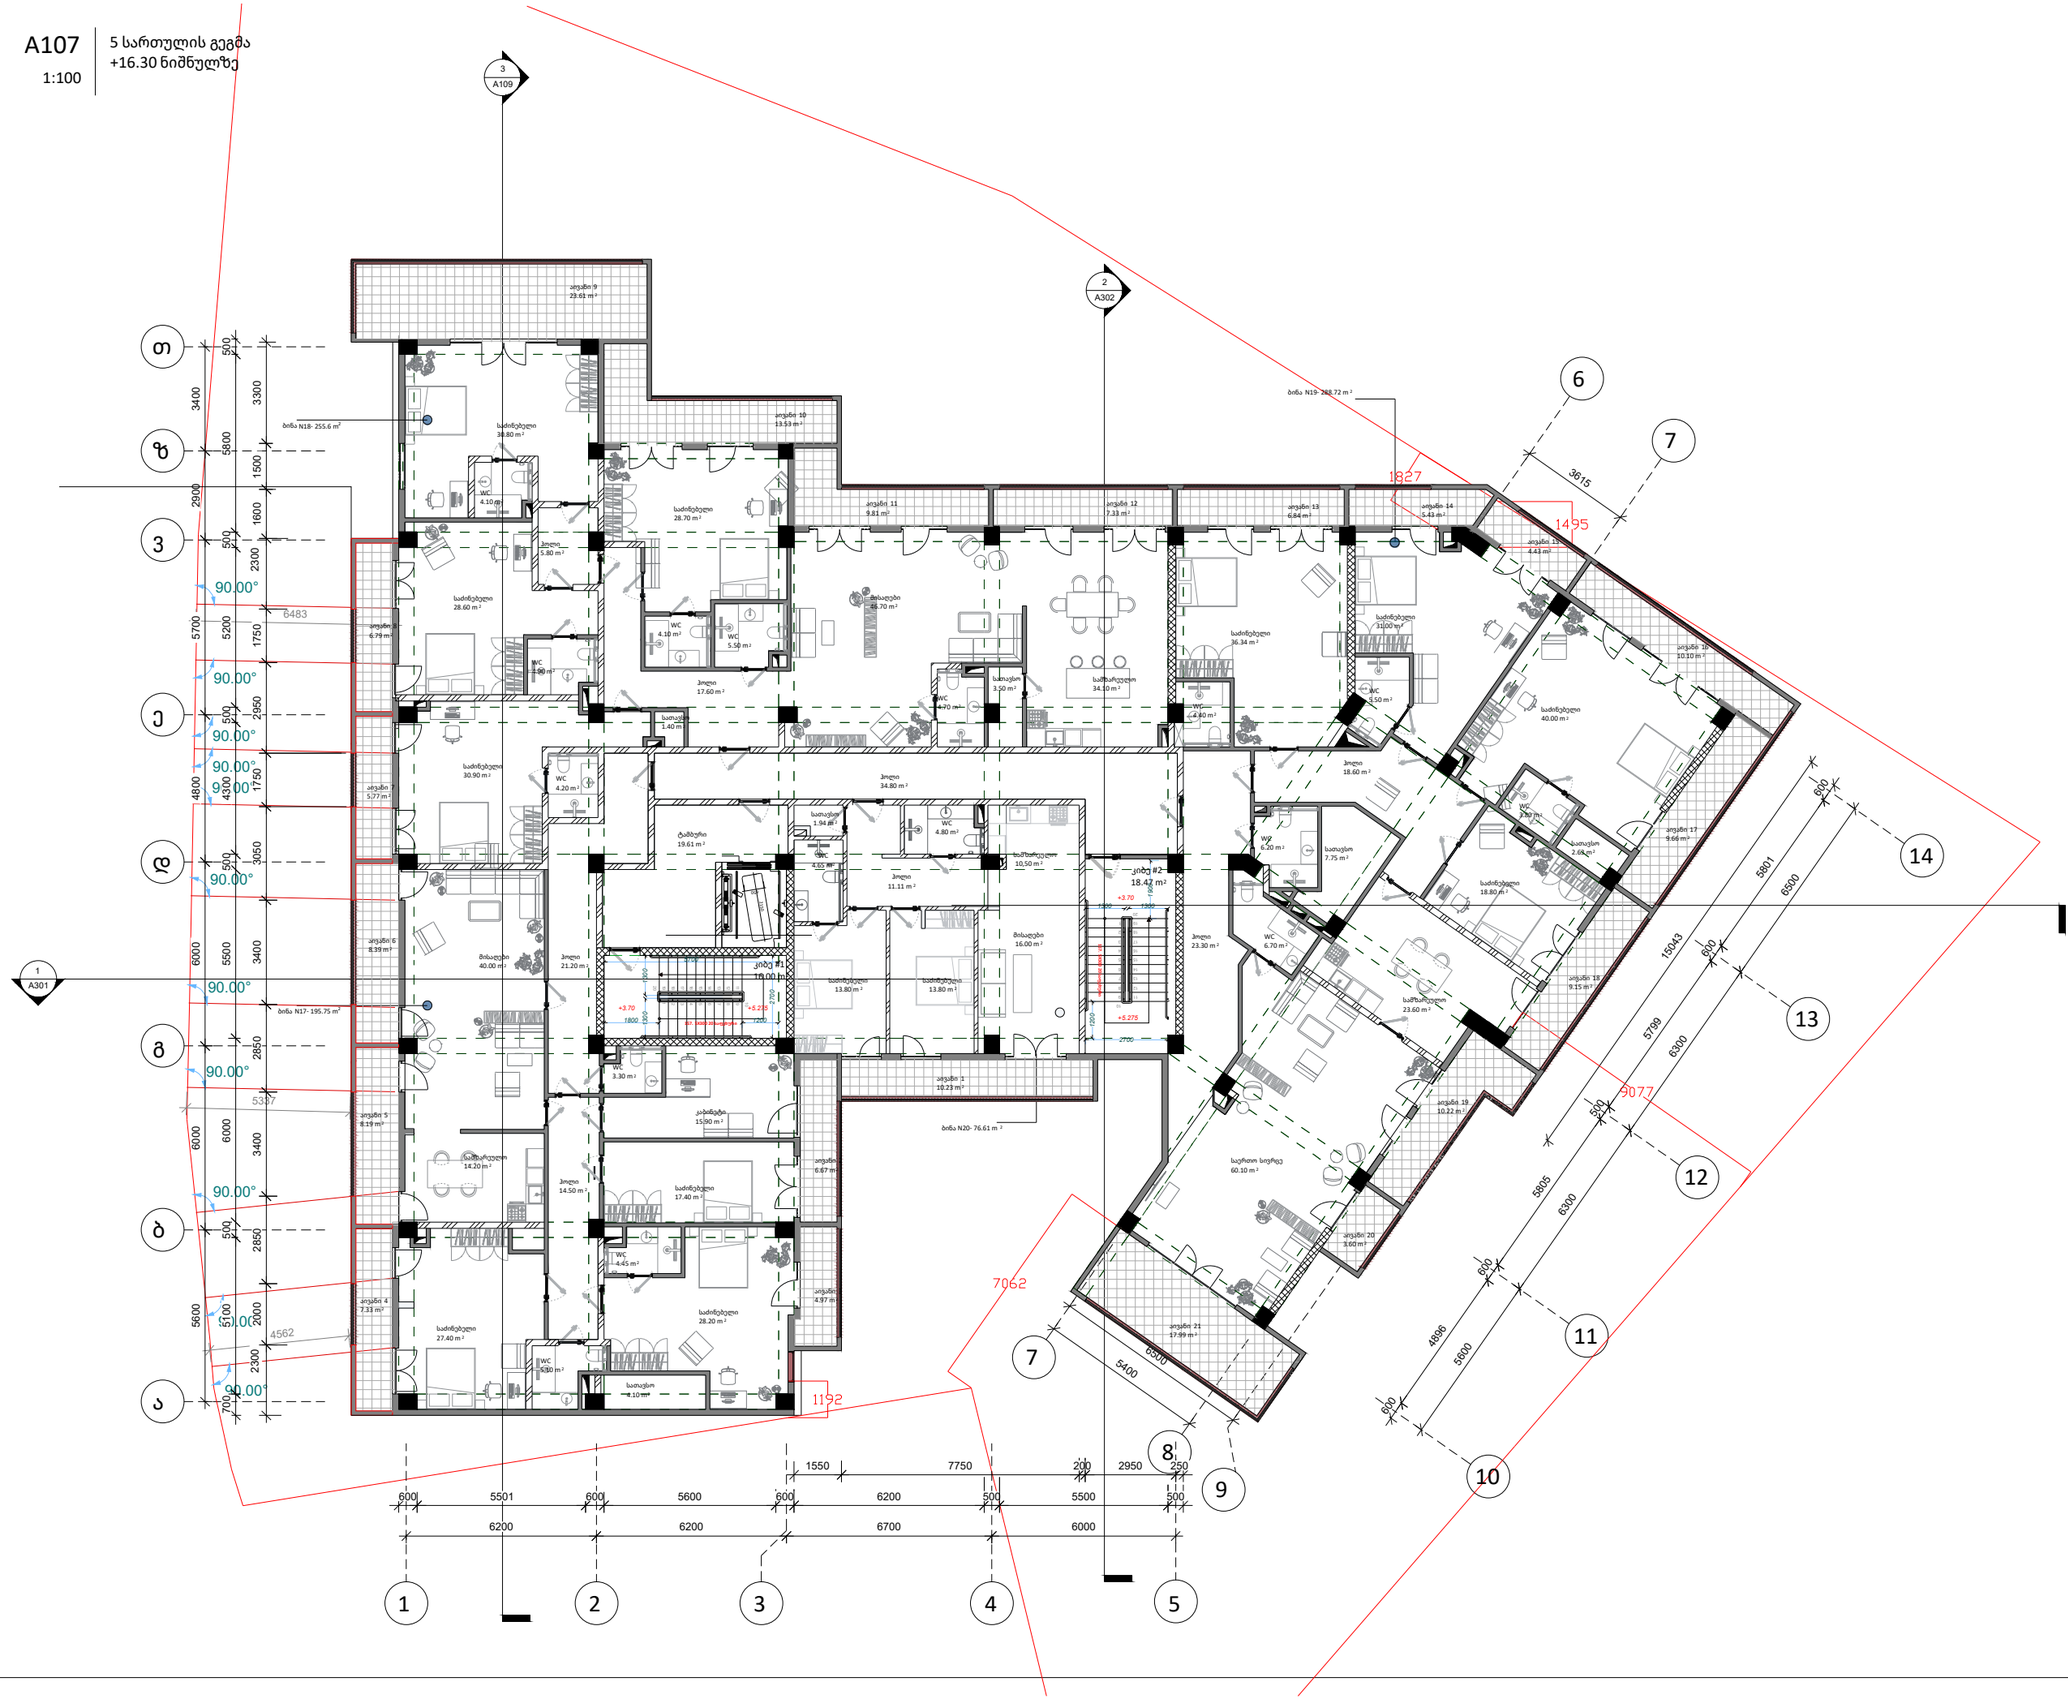
3
A109
2
A302
1
A301
ბიბა N19- 268.72 m²
ბიბა N18- 255.6 m²
ბიბა N17- 195.75 m²
ბიბა N20- 76.61 m²
60.10 m²
კიბე #1
19.00 m²
კიბე #2
18.47 m²
1827
1495
3615
9077
7062
1192
5387
4562
6483
15043
5801
6500
5799
6300
5805
6300
4896
5600
6500
5400
6200
6200
6700
6000
1550
7750
200
2950
250
600
5501
600
5600
600
6200
500
5500
500
3400
3300
5800
1500
2900
500
1600
500
2300
5700
5200
1750
500
2950
4800
4300
1750
500
3050
6000
5500
3400
6000
6000
3400
5600
5100
2000
2300
700
500
2850
500
2850
500
2850

A108
1:100

6 სართულის გეგმა
+19.45 ნიშნულზე

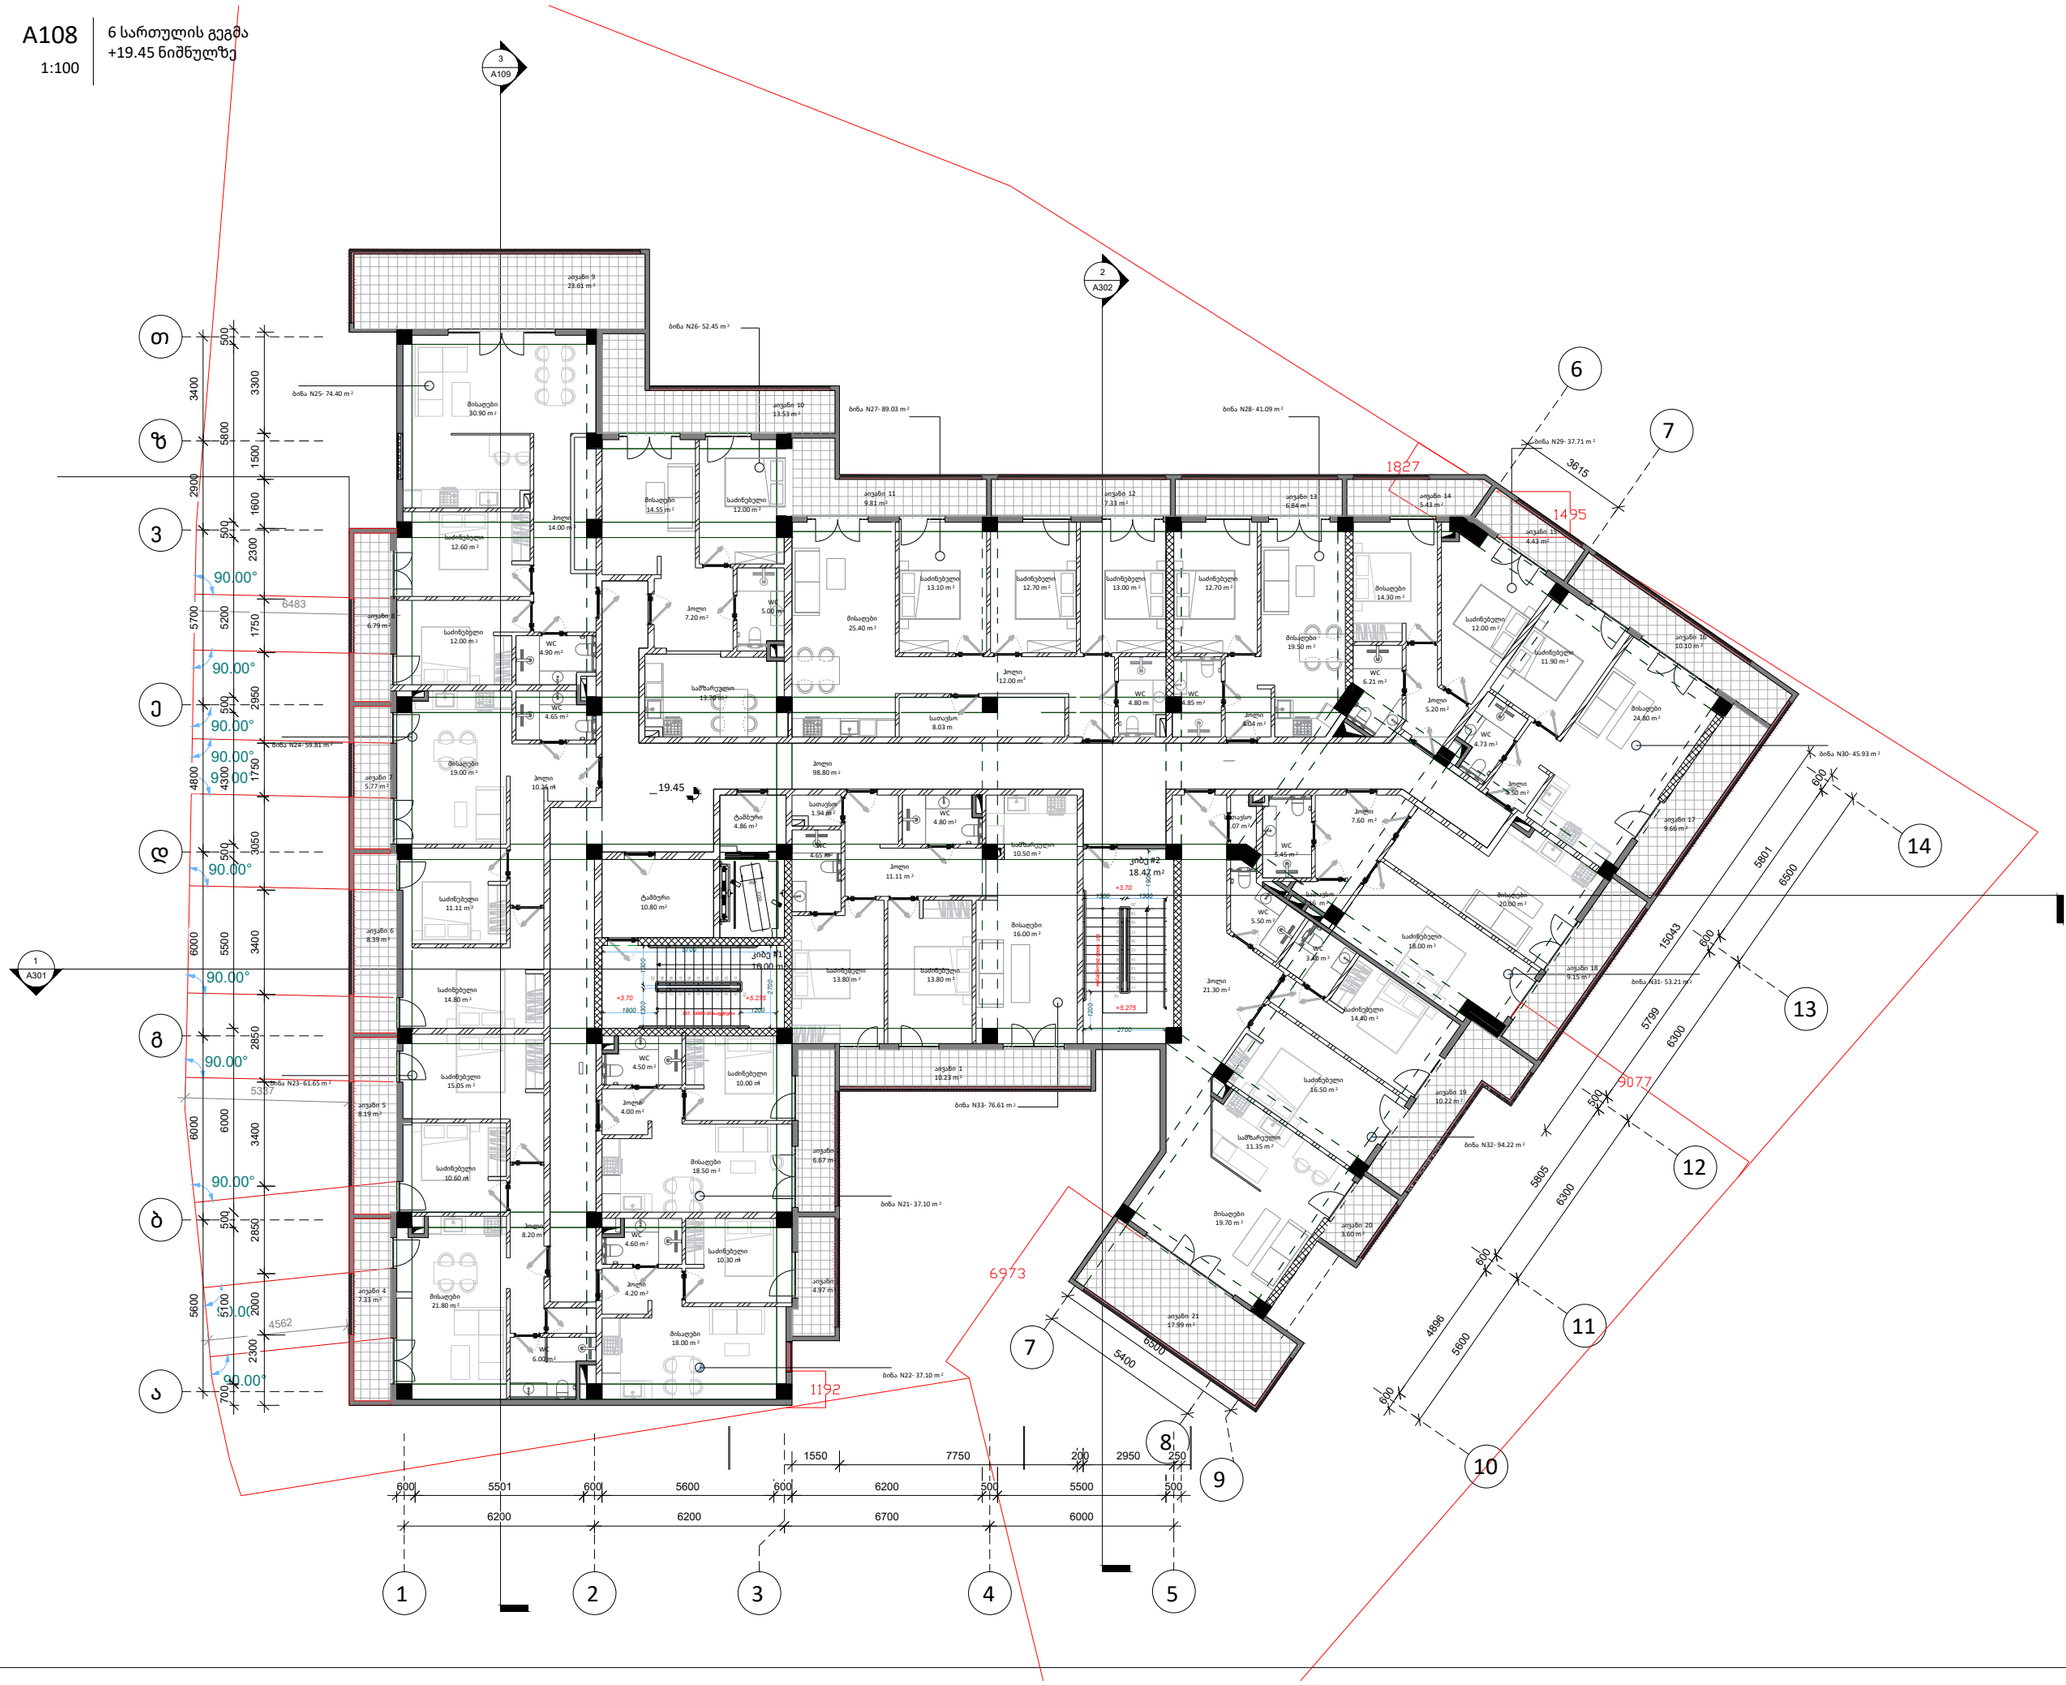

A2

A108

6 სართულის გეგმა
+19.45 ნიშნულზე

Ns studio
0179 ბაზალეთის ქუჩა 3
ქ. თბილისი საქართველო
Tel: 593 27 88 58
info@nsstudio.ge

პროექტი
მრავალბინიანი საცხოვრებელი სახლი
ქ. თბილისი, ხერგიანის #1

დამკვეთი: შ.პ.ს. სამშენებლო
კომპანია 'სავანე·მშენი"

სქემატური ჭრილი

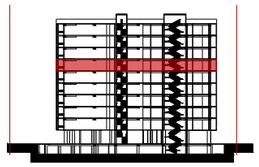

#11.04.2022
ლუკა ჩაგანავა
ნინო ჭანტურია
ვახტანგ ცხოვრებაშვილი
ივა ბალიაშვილი
ლევან არველაძე

Ns studio

A2

A109

7 სართულის გეგმა
+22.60 ნიშნულზე

Ns studio
0179 ბაზალეთის ქუჩა 3
ქ. თბილისი საქართველო
Tel: 593 27 88 58
info@nsstudio.ge

პროექტი
მრავალბინიანი საცხოვრებელი სახლი
ქ. თბილისი, ხერგიანის #1

დამკვეთი: შ.პ.ს. სამშენებლო კომპანია 'სავანე·მშენი"

სქემატური ჭრილი

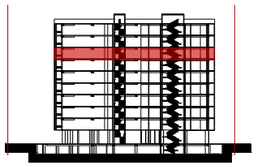

#11.04.2022
ლუკა ჩაგანავა
ნინო ჭანტურია
ვახტანგ ცხოვრებაშვილი
ივა ბალიაშვილი
ლევან არველაძე

Ns studio

A109
1:100
7 სართულის გეგმა
+22.60 ნიშნულზე

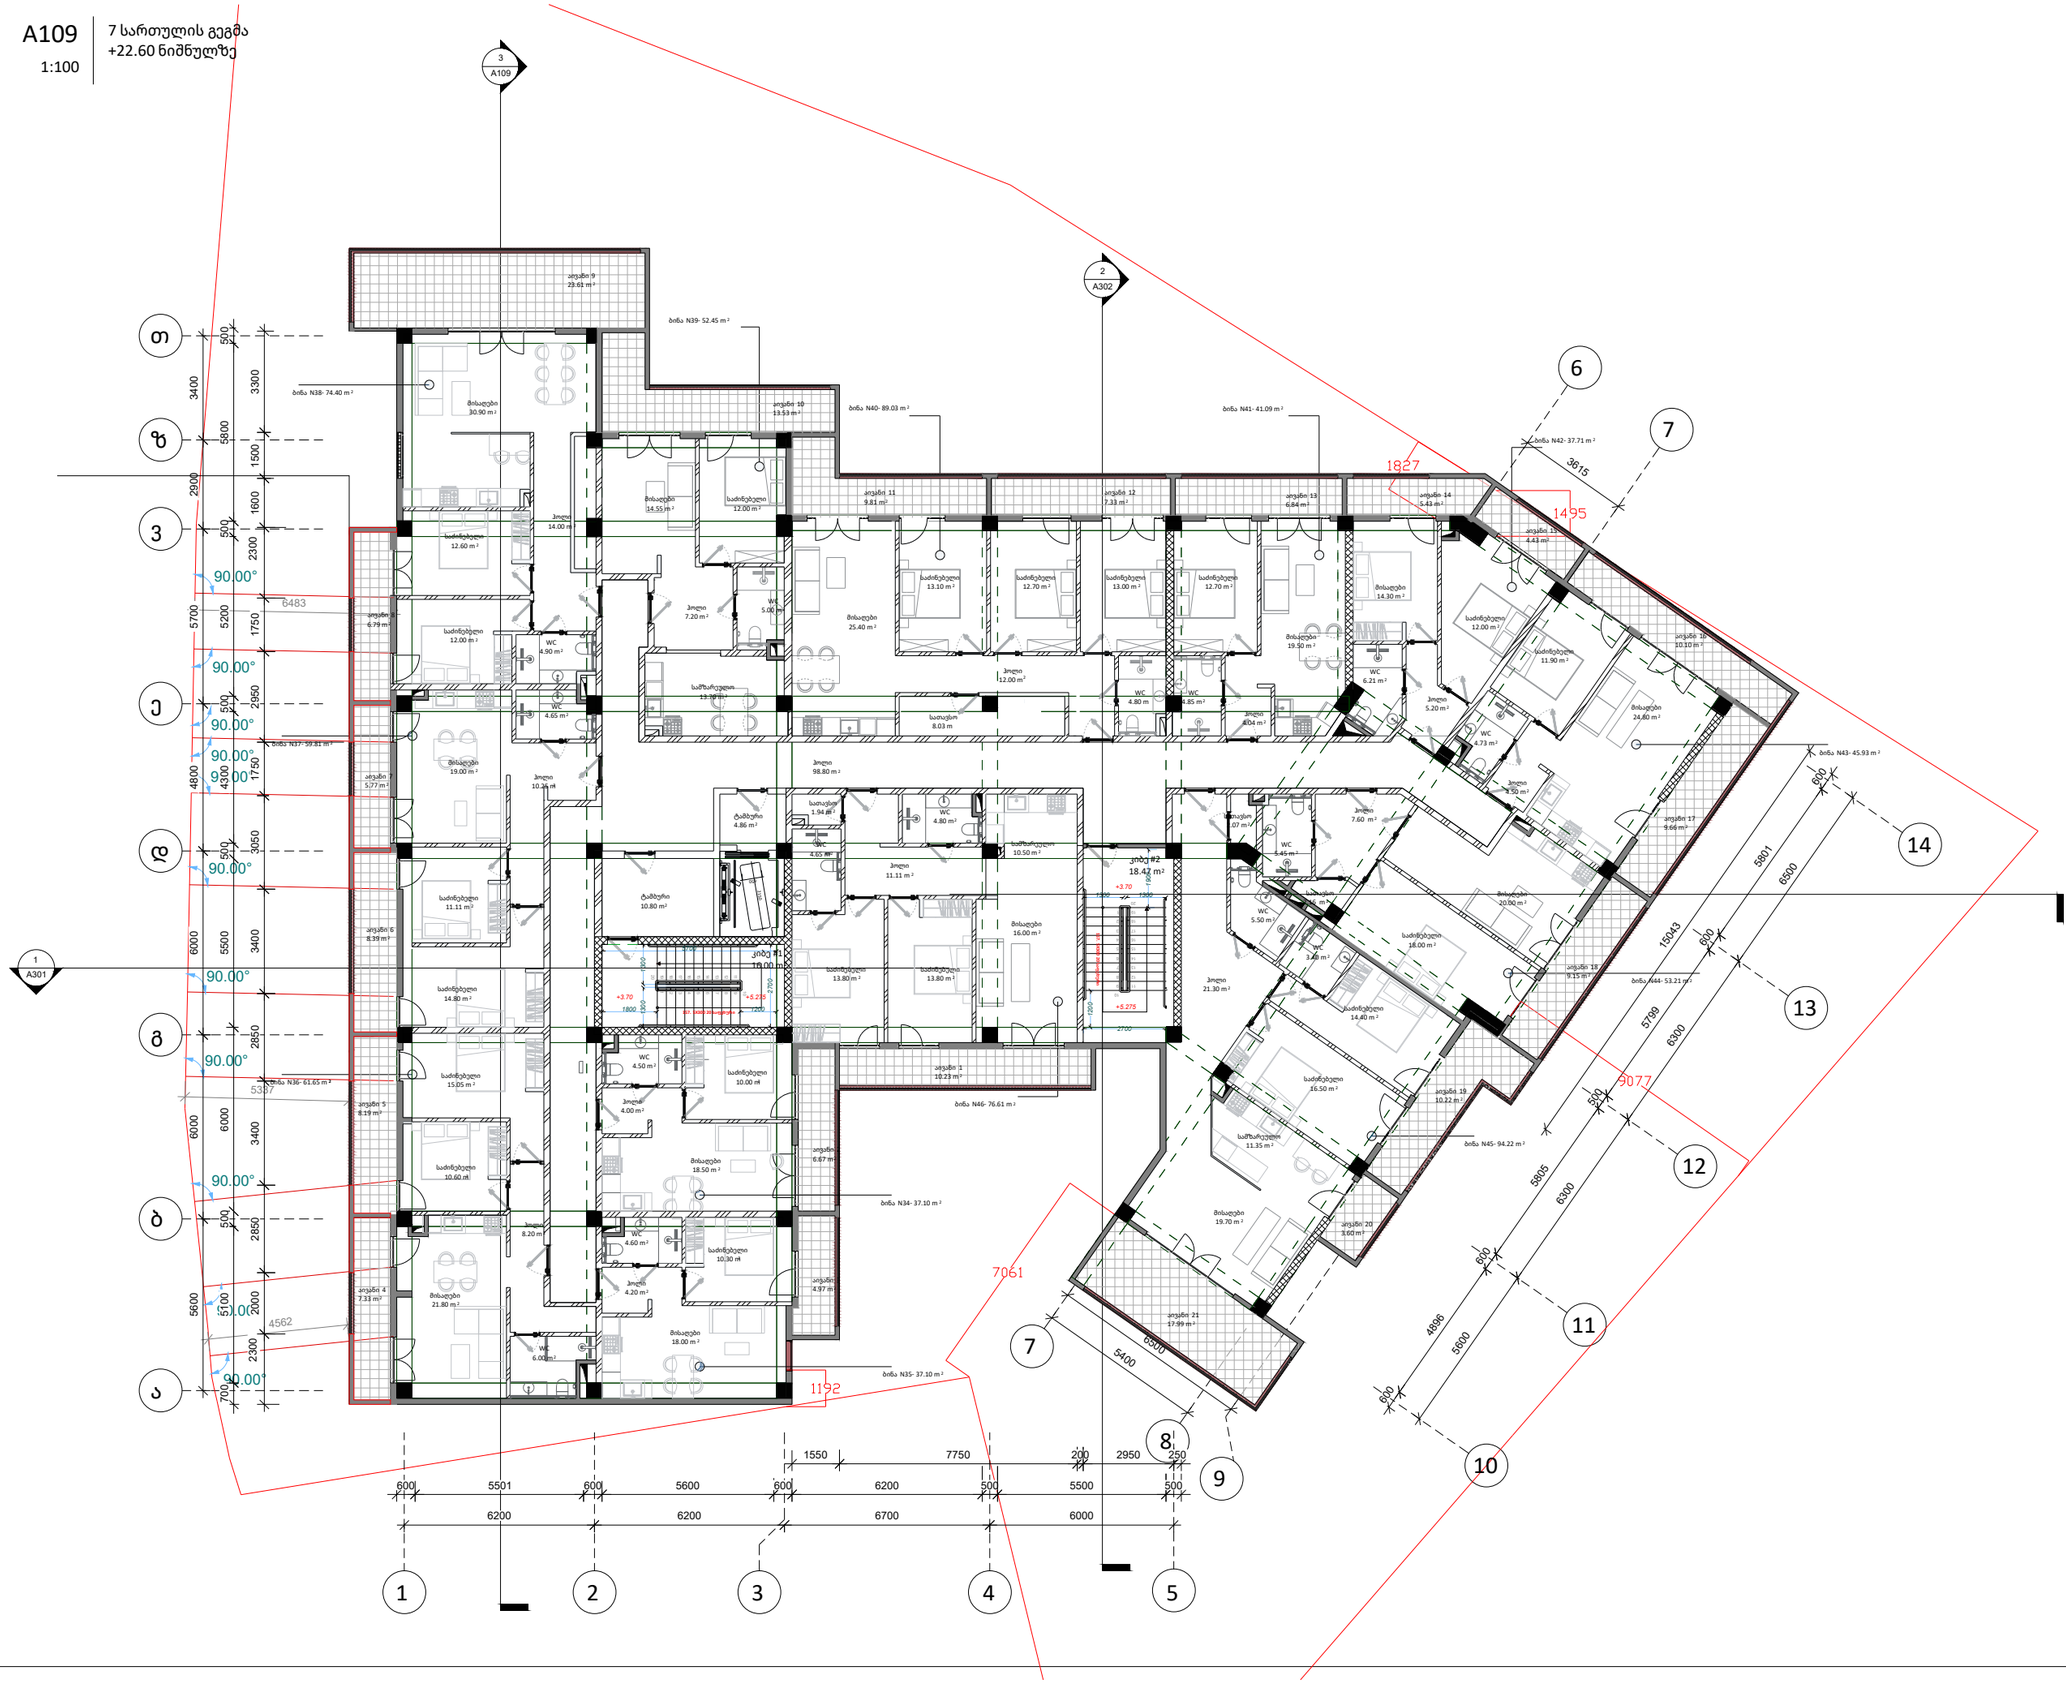

A110 | 8 სართულის გეგმა
1:100

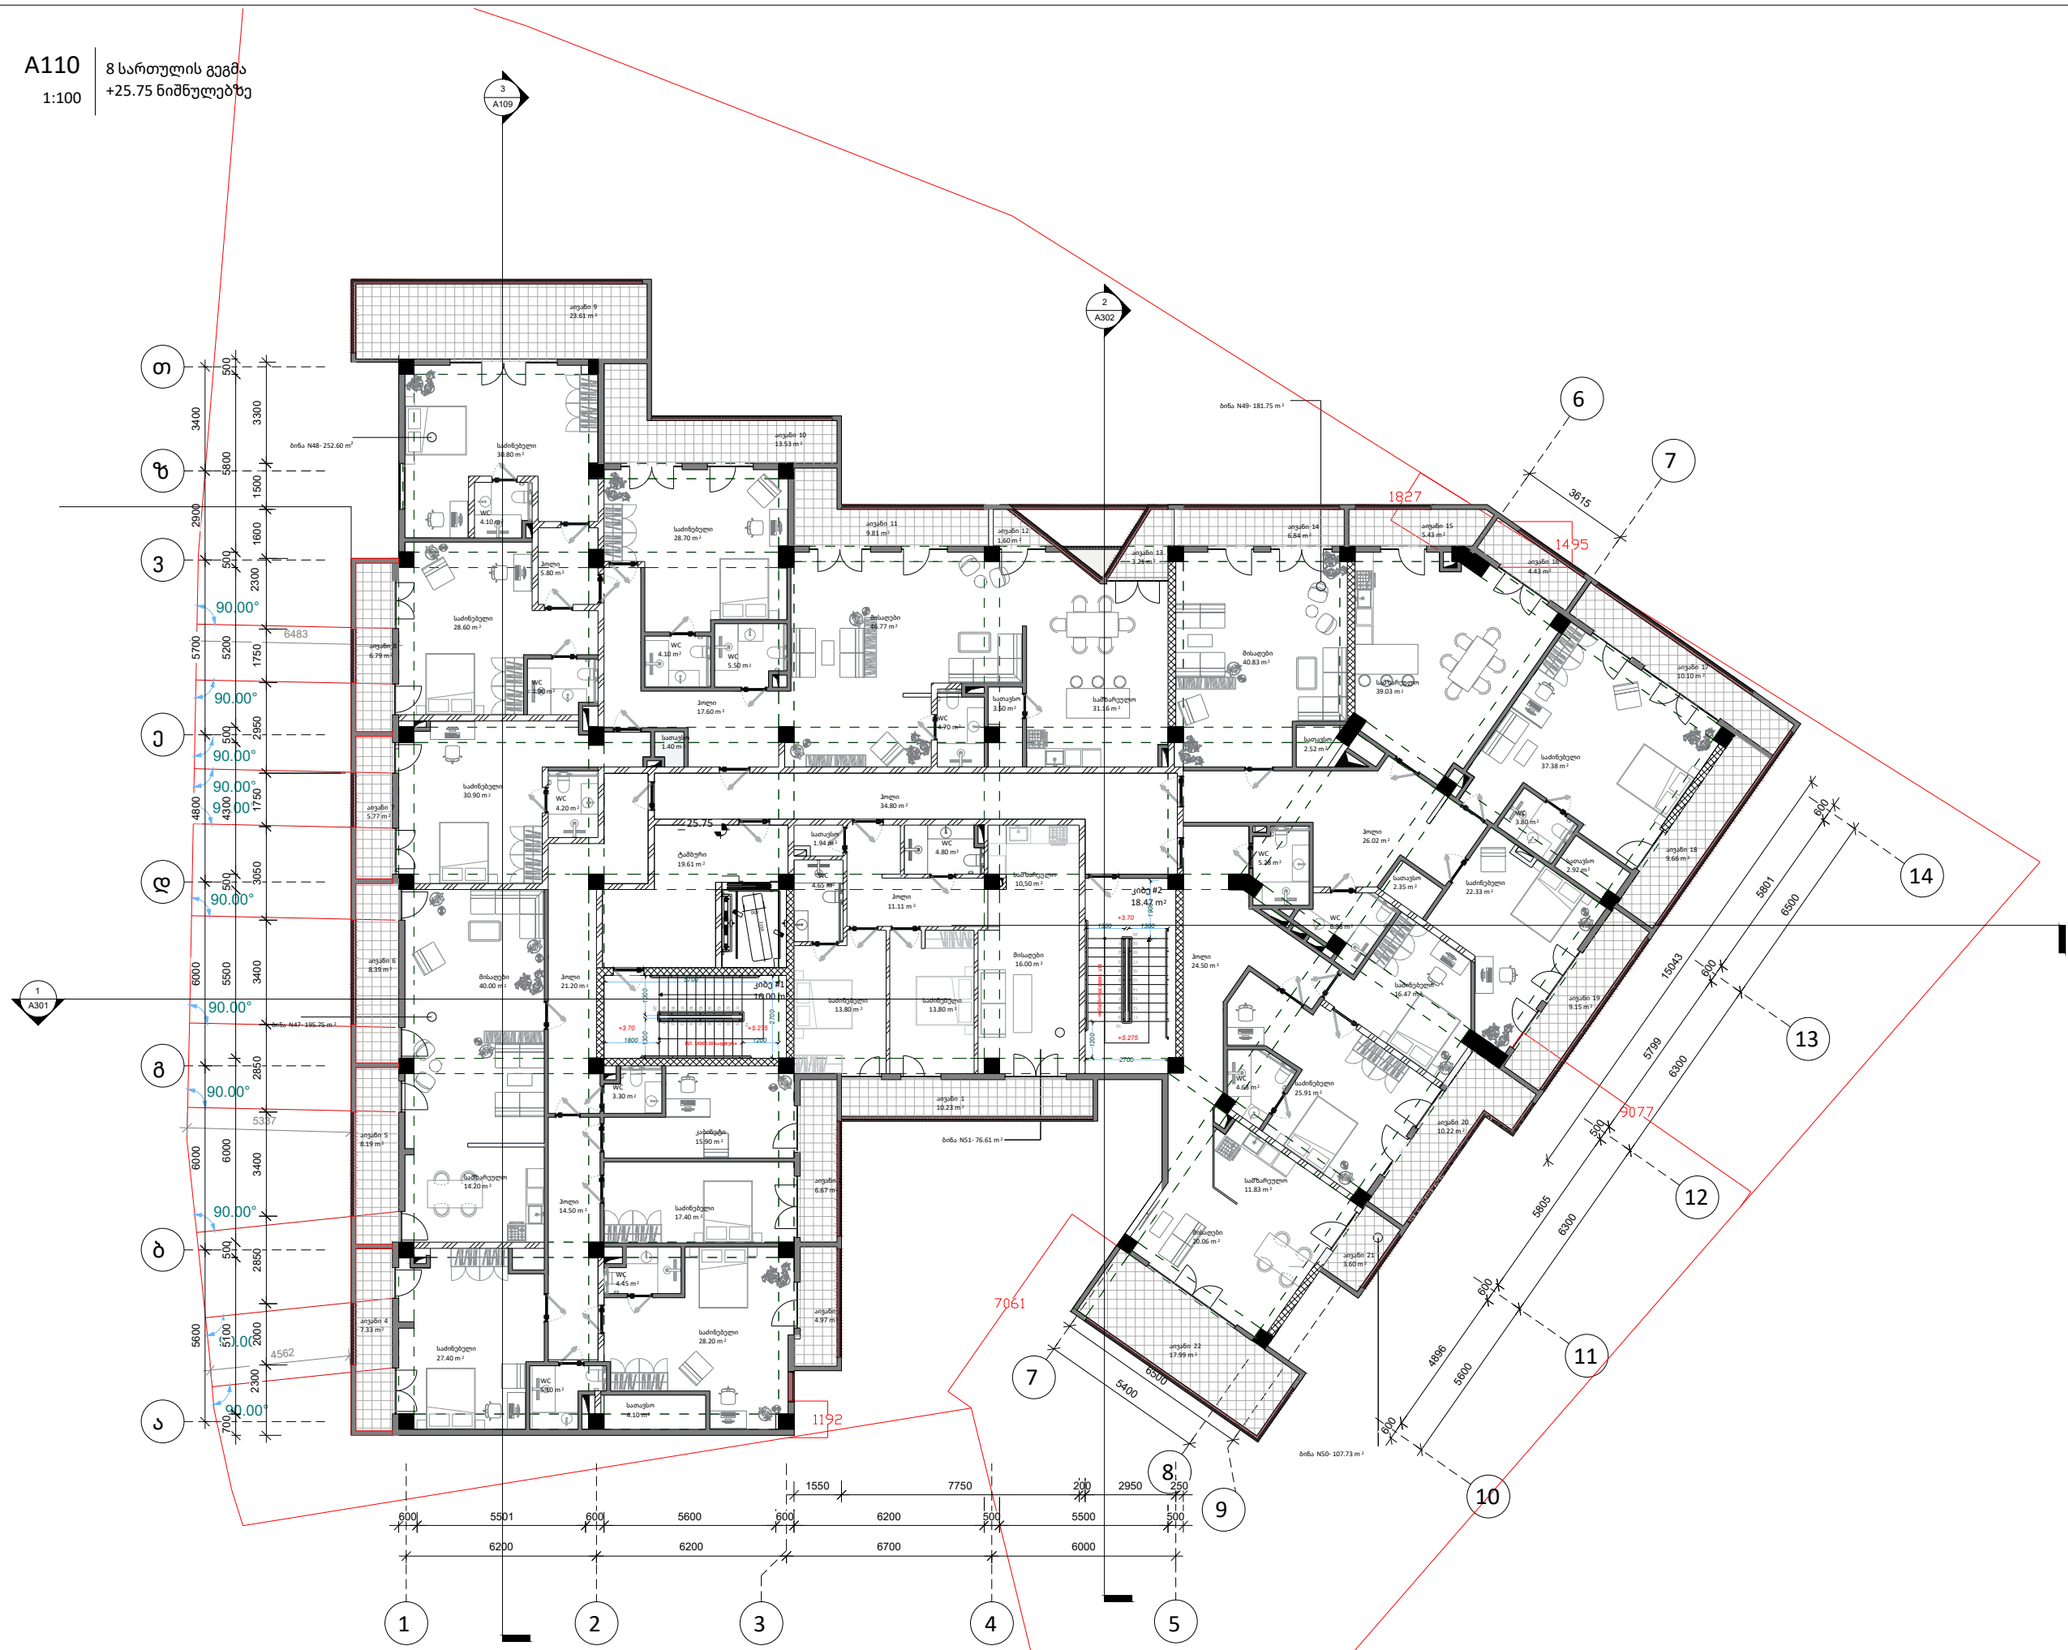

A2

A110

8 სართულის გეგმა
+25.75 ნიშნულზე

Ns studio
0179 ბაზალეთის ქუჩა 3
ქ. თბილისი საქართველო
Tel: 593 27 88 58
info@nsstudio.ge

პროექტი
მრავალბინიანი საცხოვრებელი სახლი
ქ. თბილისი, ხერგიანის #1

დამკვეთი: შ.პ.ს. სამშენებლო
კომპანია 'სავანე-მშენი"

სქემატური ჭრილი

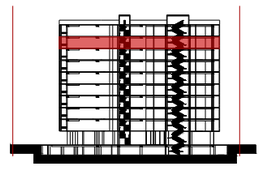

#11.04.2022
ლუკა ჩაგანავა
ნინო ჭანტურია
ვახტანგ ცხოვრებაშვილი
ივა ბალიაშვილი
ლევან არველაძე

Ns studio

A111 | 9 სართულის გეგმა
1:100 | +28.90 ნიშნულებზე

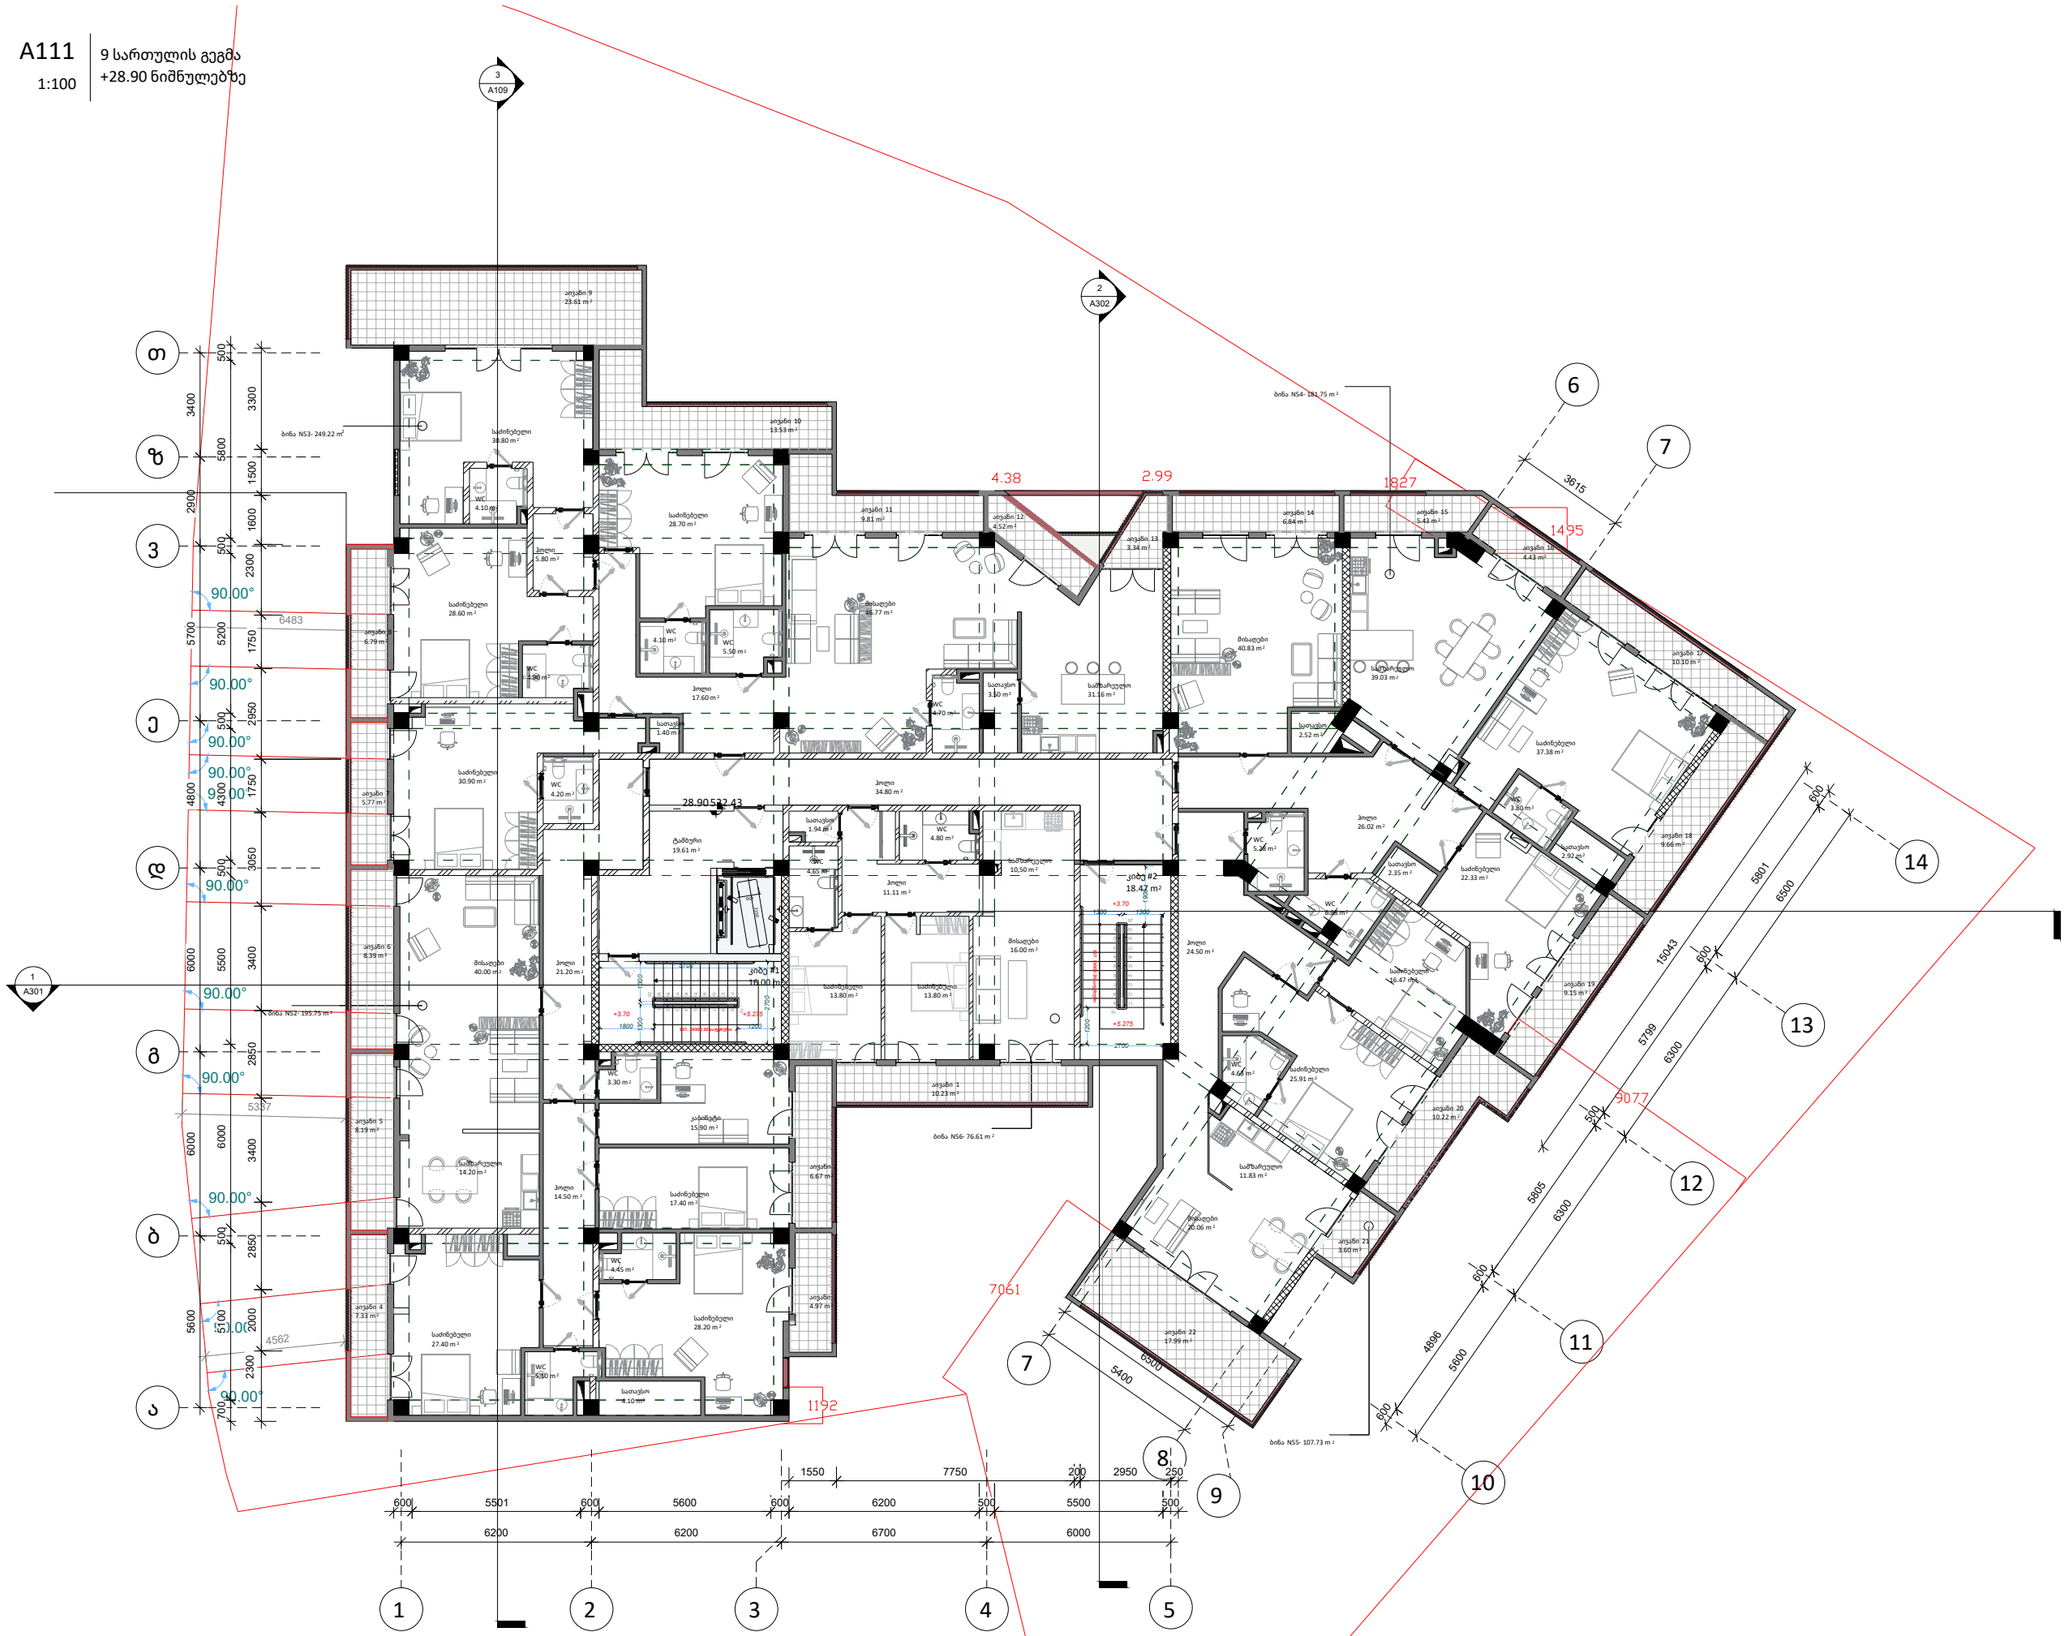
3
A109
2
A302
1
A301
ბინა NS3- 249.22 m²
ბინა NS4- 181.75 m²
ბინა NS2- 195.75 m²
ბინა NS6- 76.61 m²
ბინა NS5- 107.73 m²
4.38
2.99
1827
1495
3615
5483
5387
4562
28.90
32.43
1192
7061
9077
15043
5799
6300
5801
6500
5805
5600
4896
5400
6500
7750
6200
6700
6000
5501
5600
6200
1550
200
2950
250
500
600
3400
5800
1500
3300
2900
1600
500
2300
5700
5200
1750
500
2950
4800
4300
1750
500
3050
6000
5500
3400
2850
6000
6000
3400
5600
5100
2000
2300
700
500
2850
500
2850
500
2700
1200
1800
1200
1200
1200
+3.70
+5.275
+8.275
2700
1200
1200
1200

A112
სახურავის გეგმა
1:100

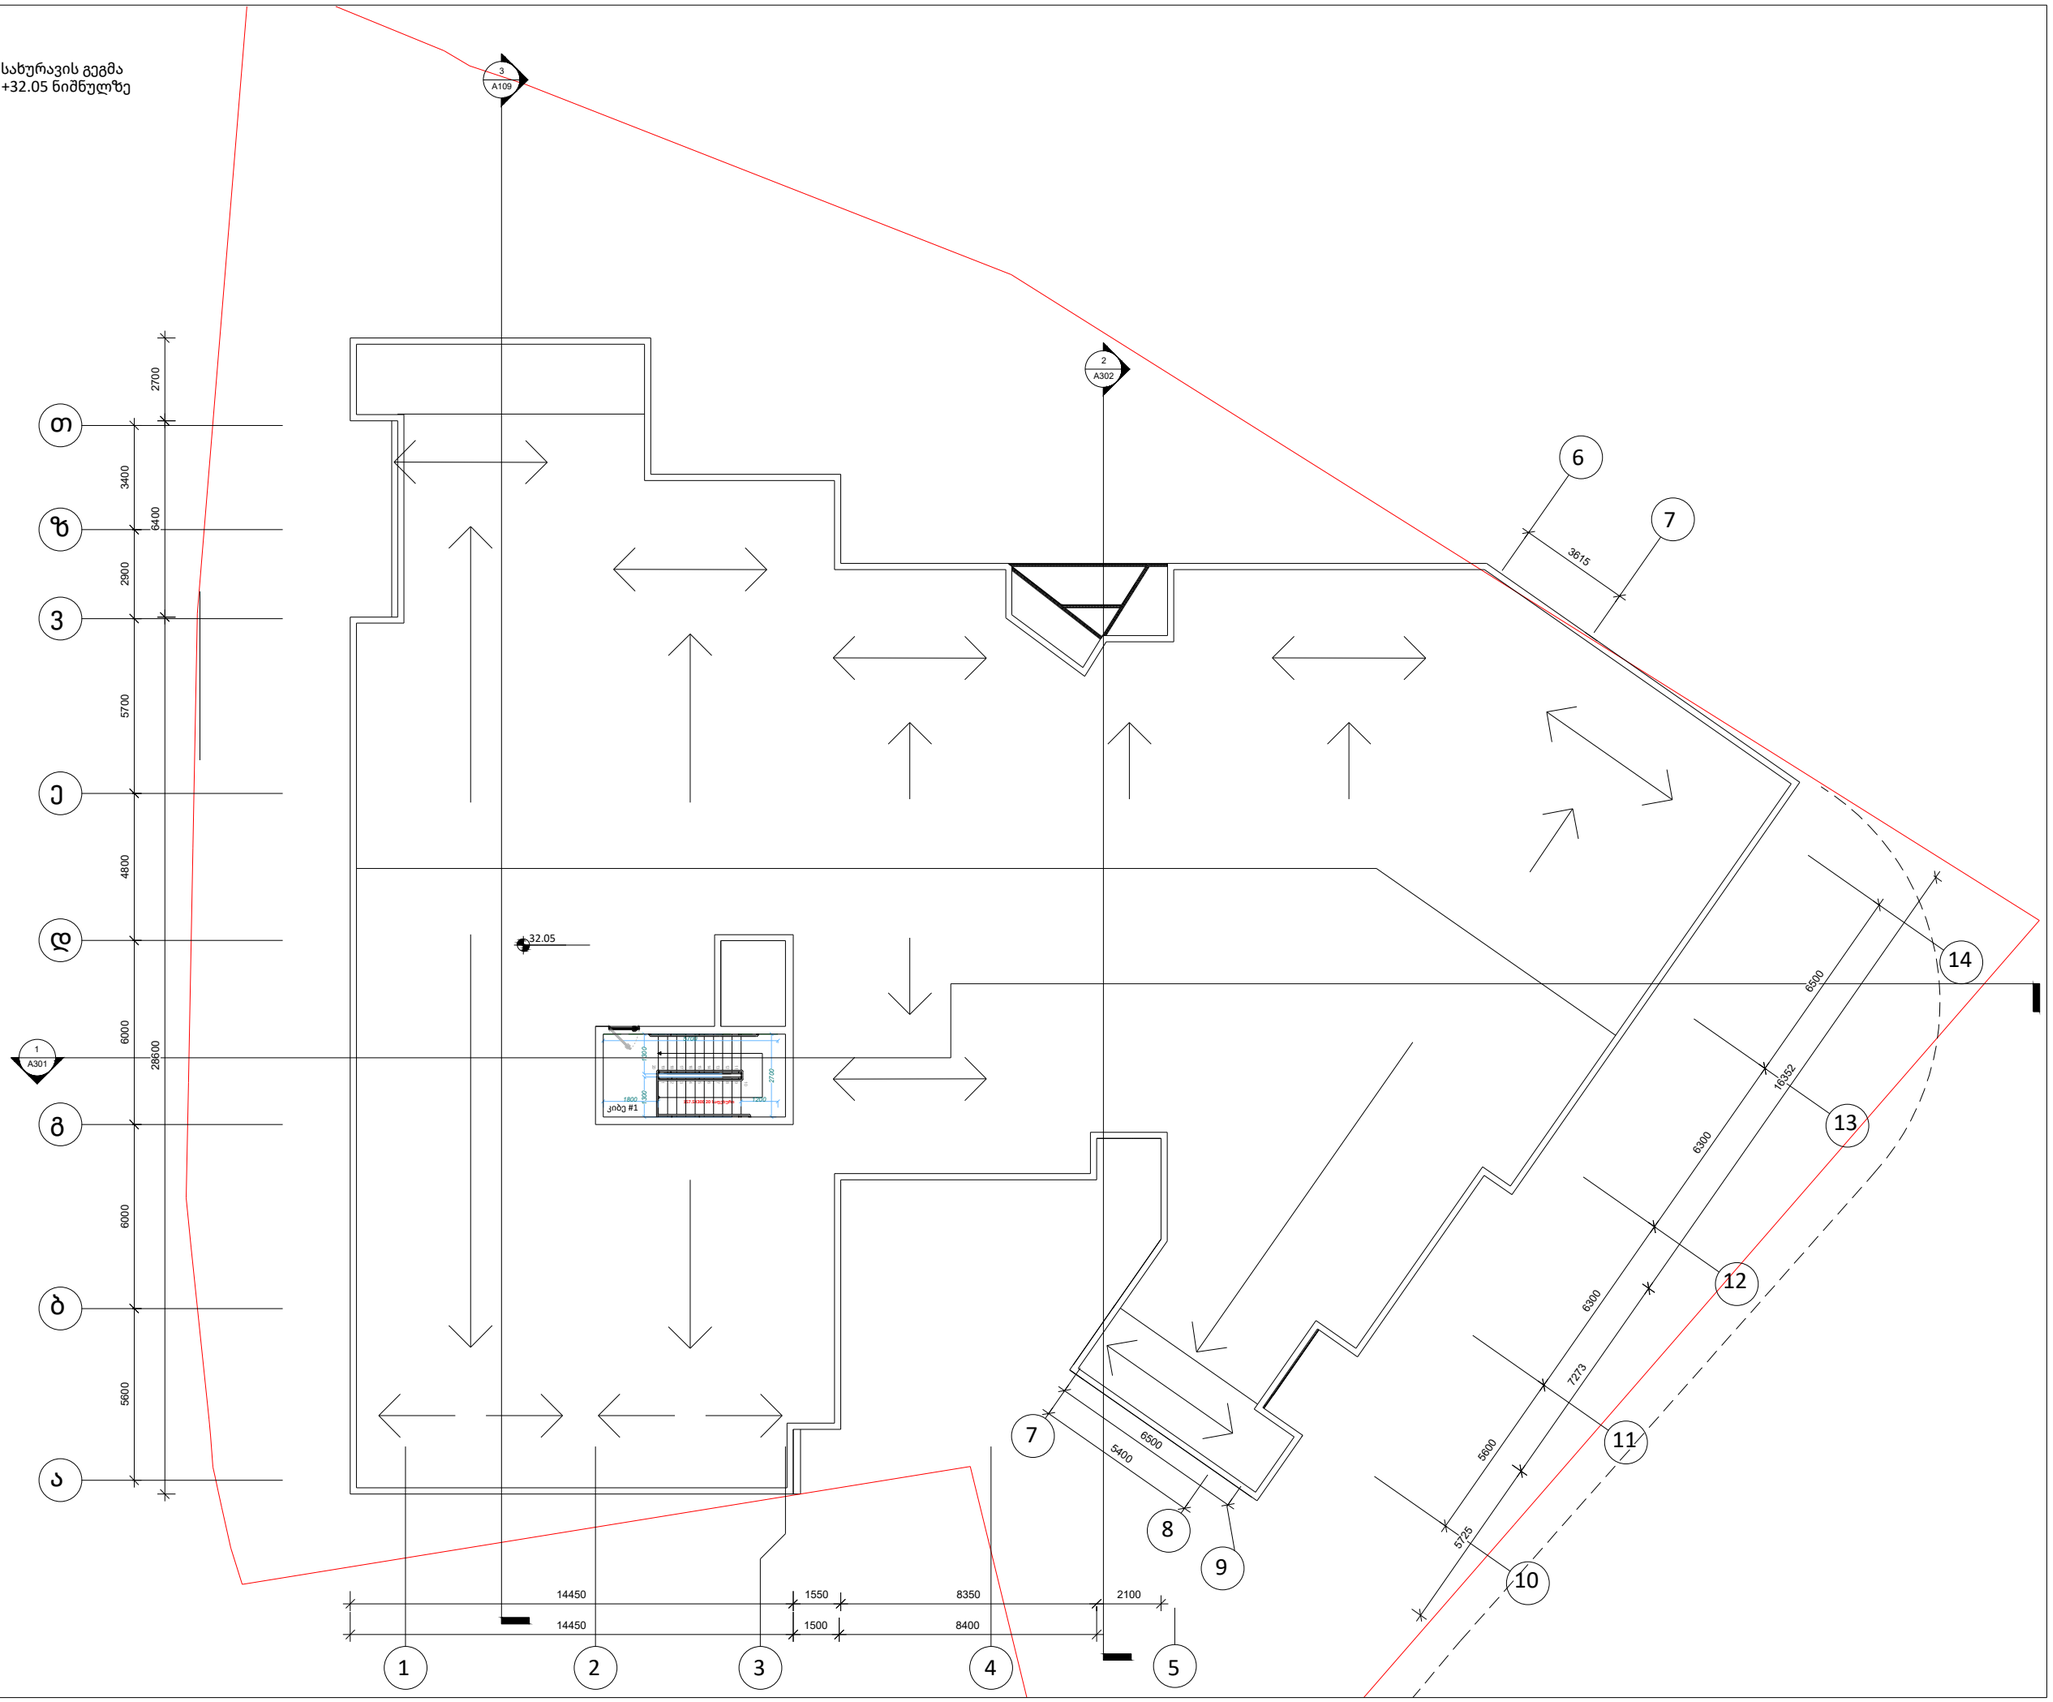

A2

A112

სახურავის გეგმა
+32.05 ნიშნულზე

Ns studio
0179 ბაზალეთის ქუჩა 3
ქ. თბილისი საქართველო
Tel: 593 27 88 58
info@nsstudio.ge

პროექტი
მრავალბინიანი საცხოვრებელი სახლი
ქ. თბილისი, ხერგიანის #1

დამკვეთი: შ.პ.ს. სამშენებლო
კომპანია 'სავანე-მშენი"

სქემატური ჭრილი



Ns studio

A113 | სახურავის გეგმა
1:100

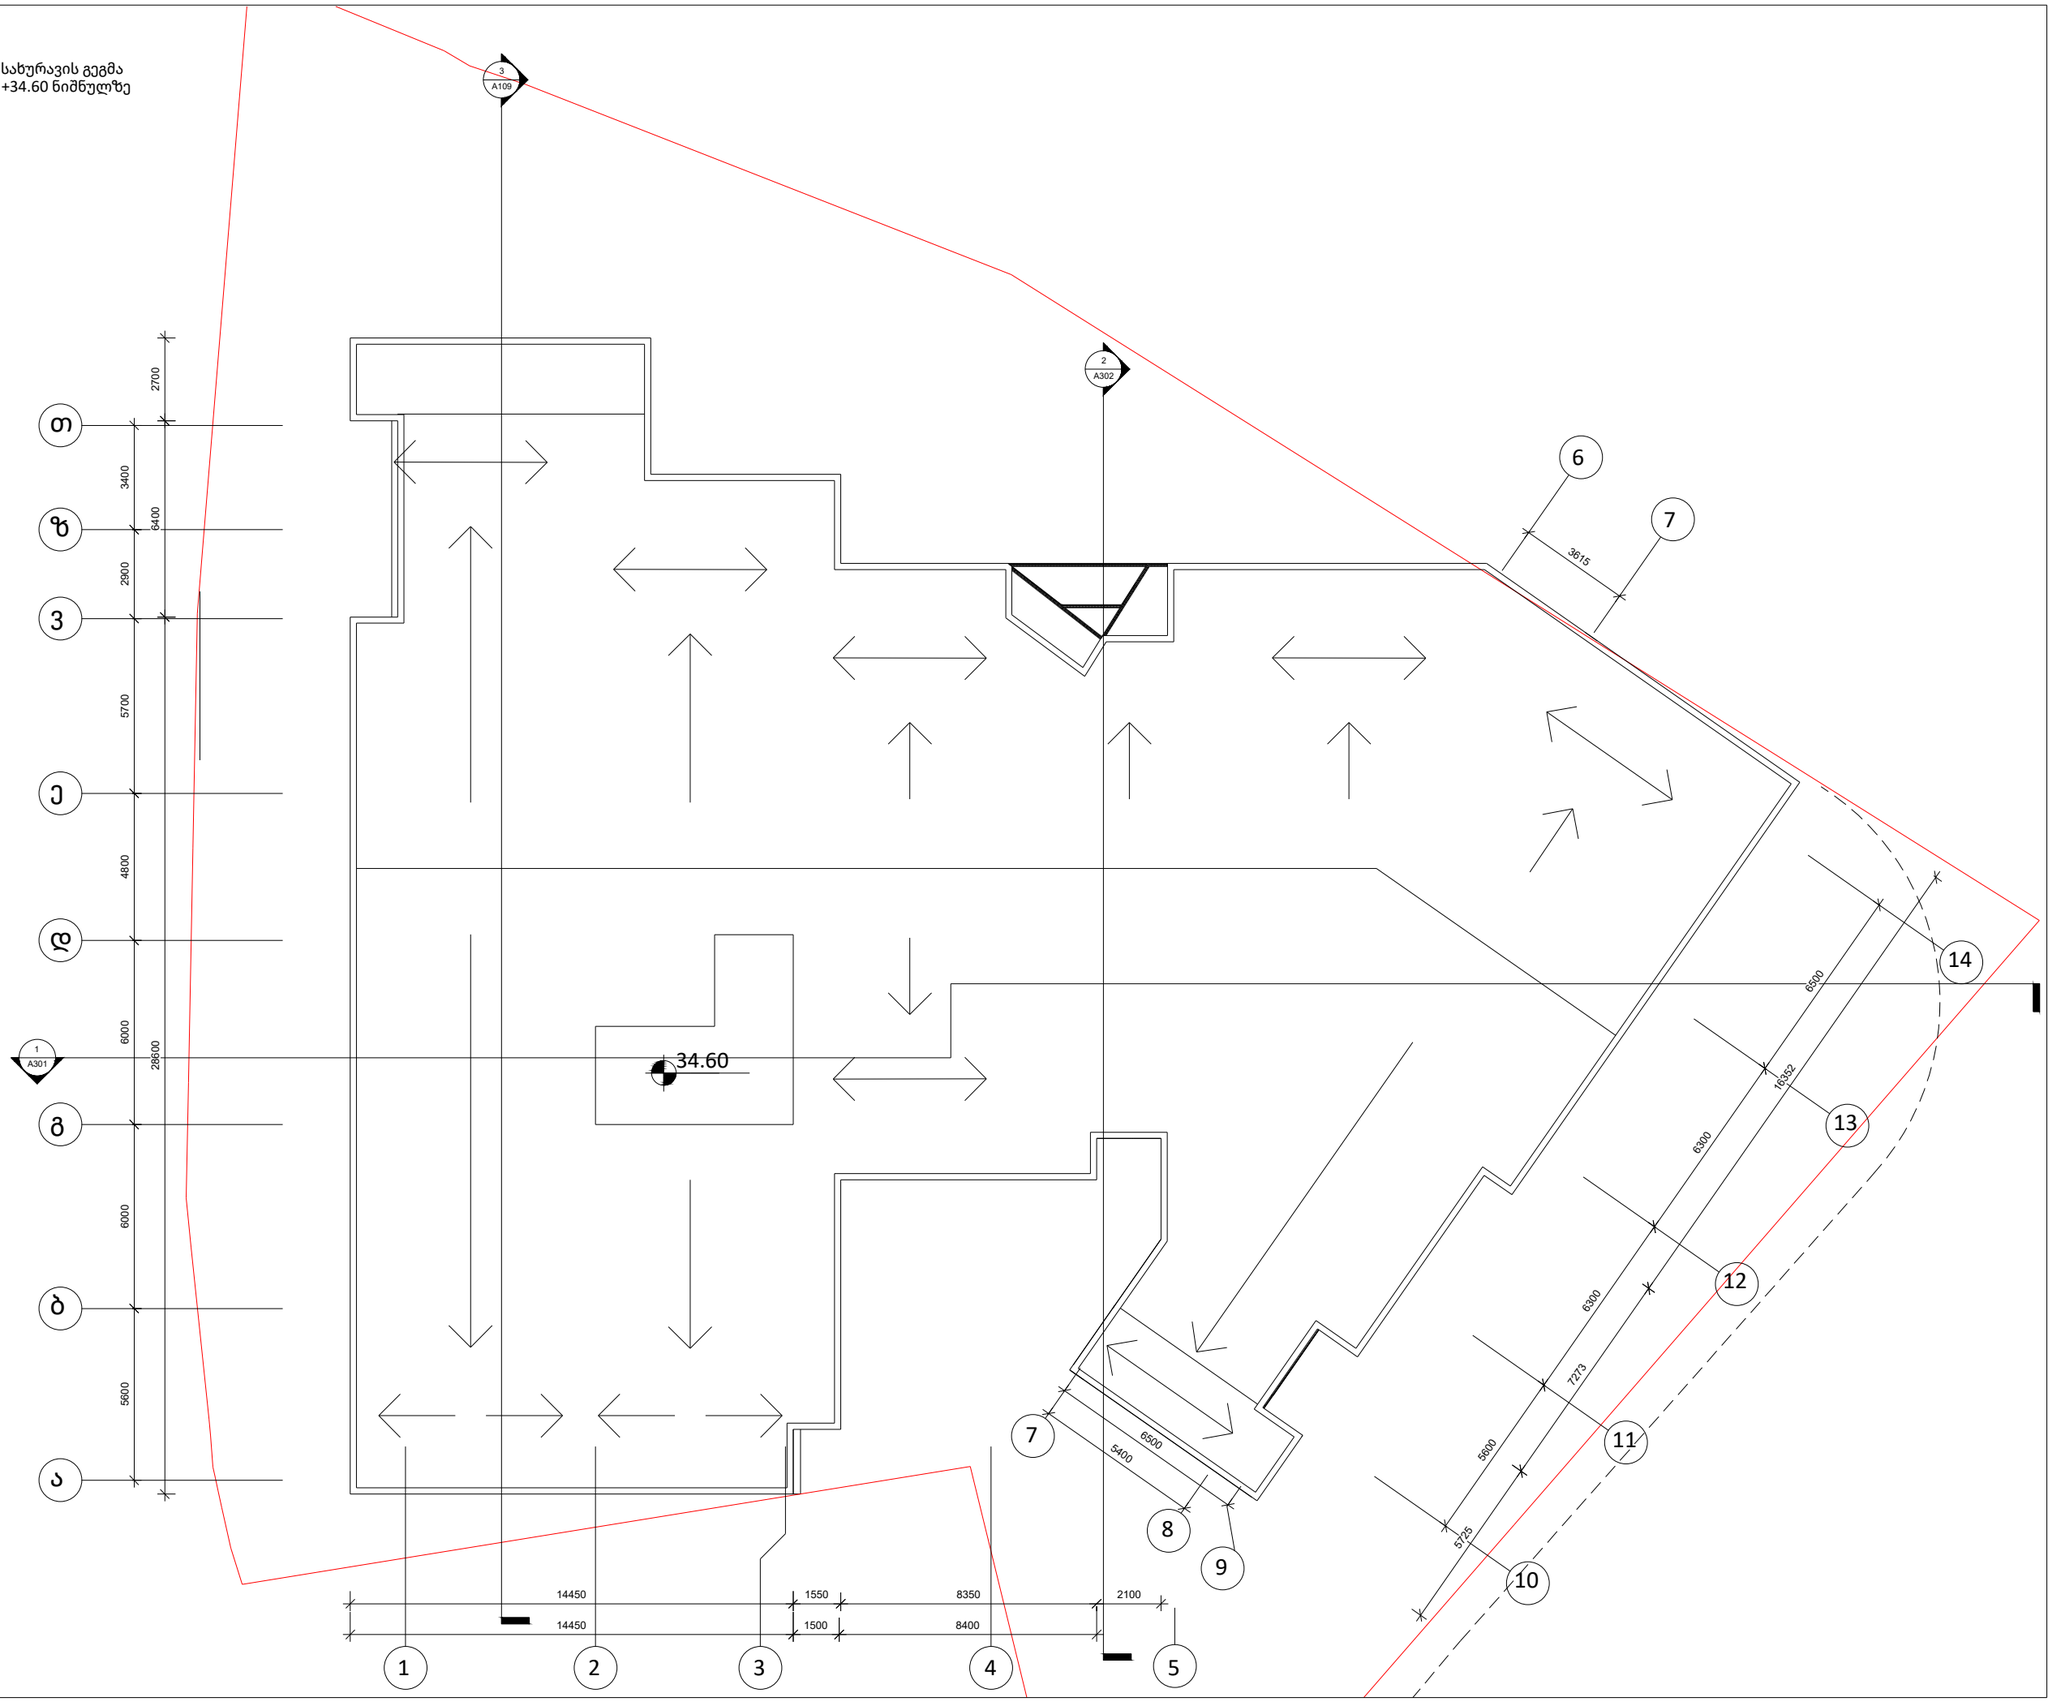

A2

A113

სახურავის გეგმა
+34.60 ნიშნულზე

Ns studio
0179 ბაზალეთის ქუჩა 3
ქ. თბილისი საქართველო
Tel: 593 27 88 58
info@nsstudio.ge

პროექტი
მრავალბინიანი საცხოვრებელი სახლი
ქ. თბილისი, ხერგიანის #1

დამკვეთი: შ.პ.ს. სამშენებლო
კომპანია 'სავანე-მშენი"

სქემატური ჭრილი

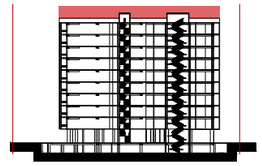

Ns studio