
საქართველოს იუსტიციის სამინისტრო
საჯარო რეესტრის ეროვნული სააგენტო

საკადასტრო გეგმა

მიწის ნაკვეთის საკადასტრო კოდი: 01.13.03.039.002
განცხადების რეგისტრაციის ნომერი: 080945-08
მიწის ნაკვეთის ფართობი: 2618 კვ.მ.
დანიშნულება: არასასოფლო-სამეურნეო
მომზადების თარიღი 07.04.08

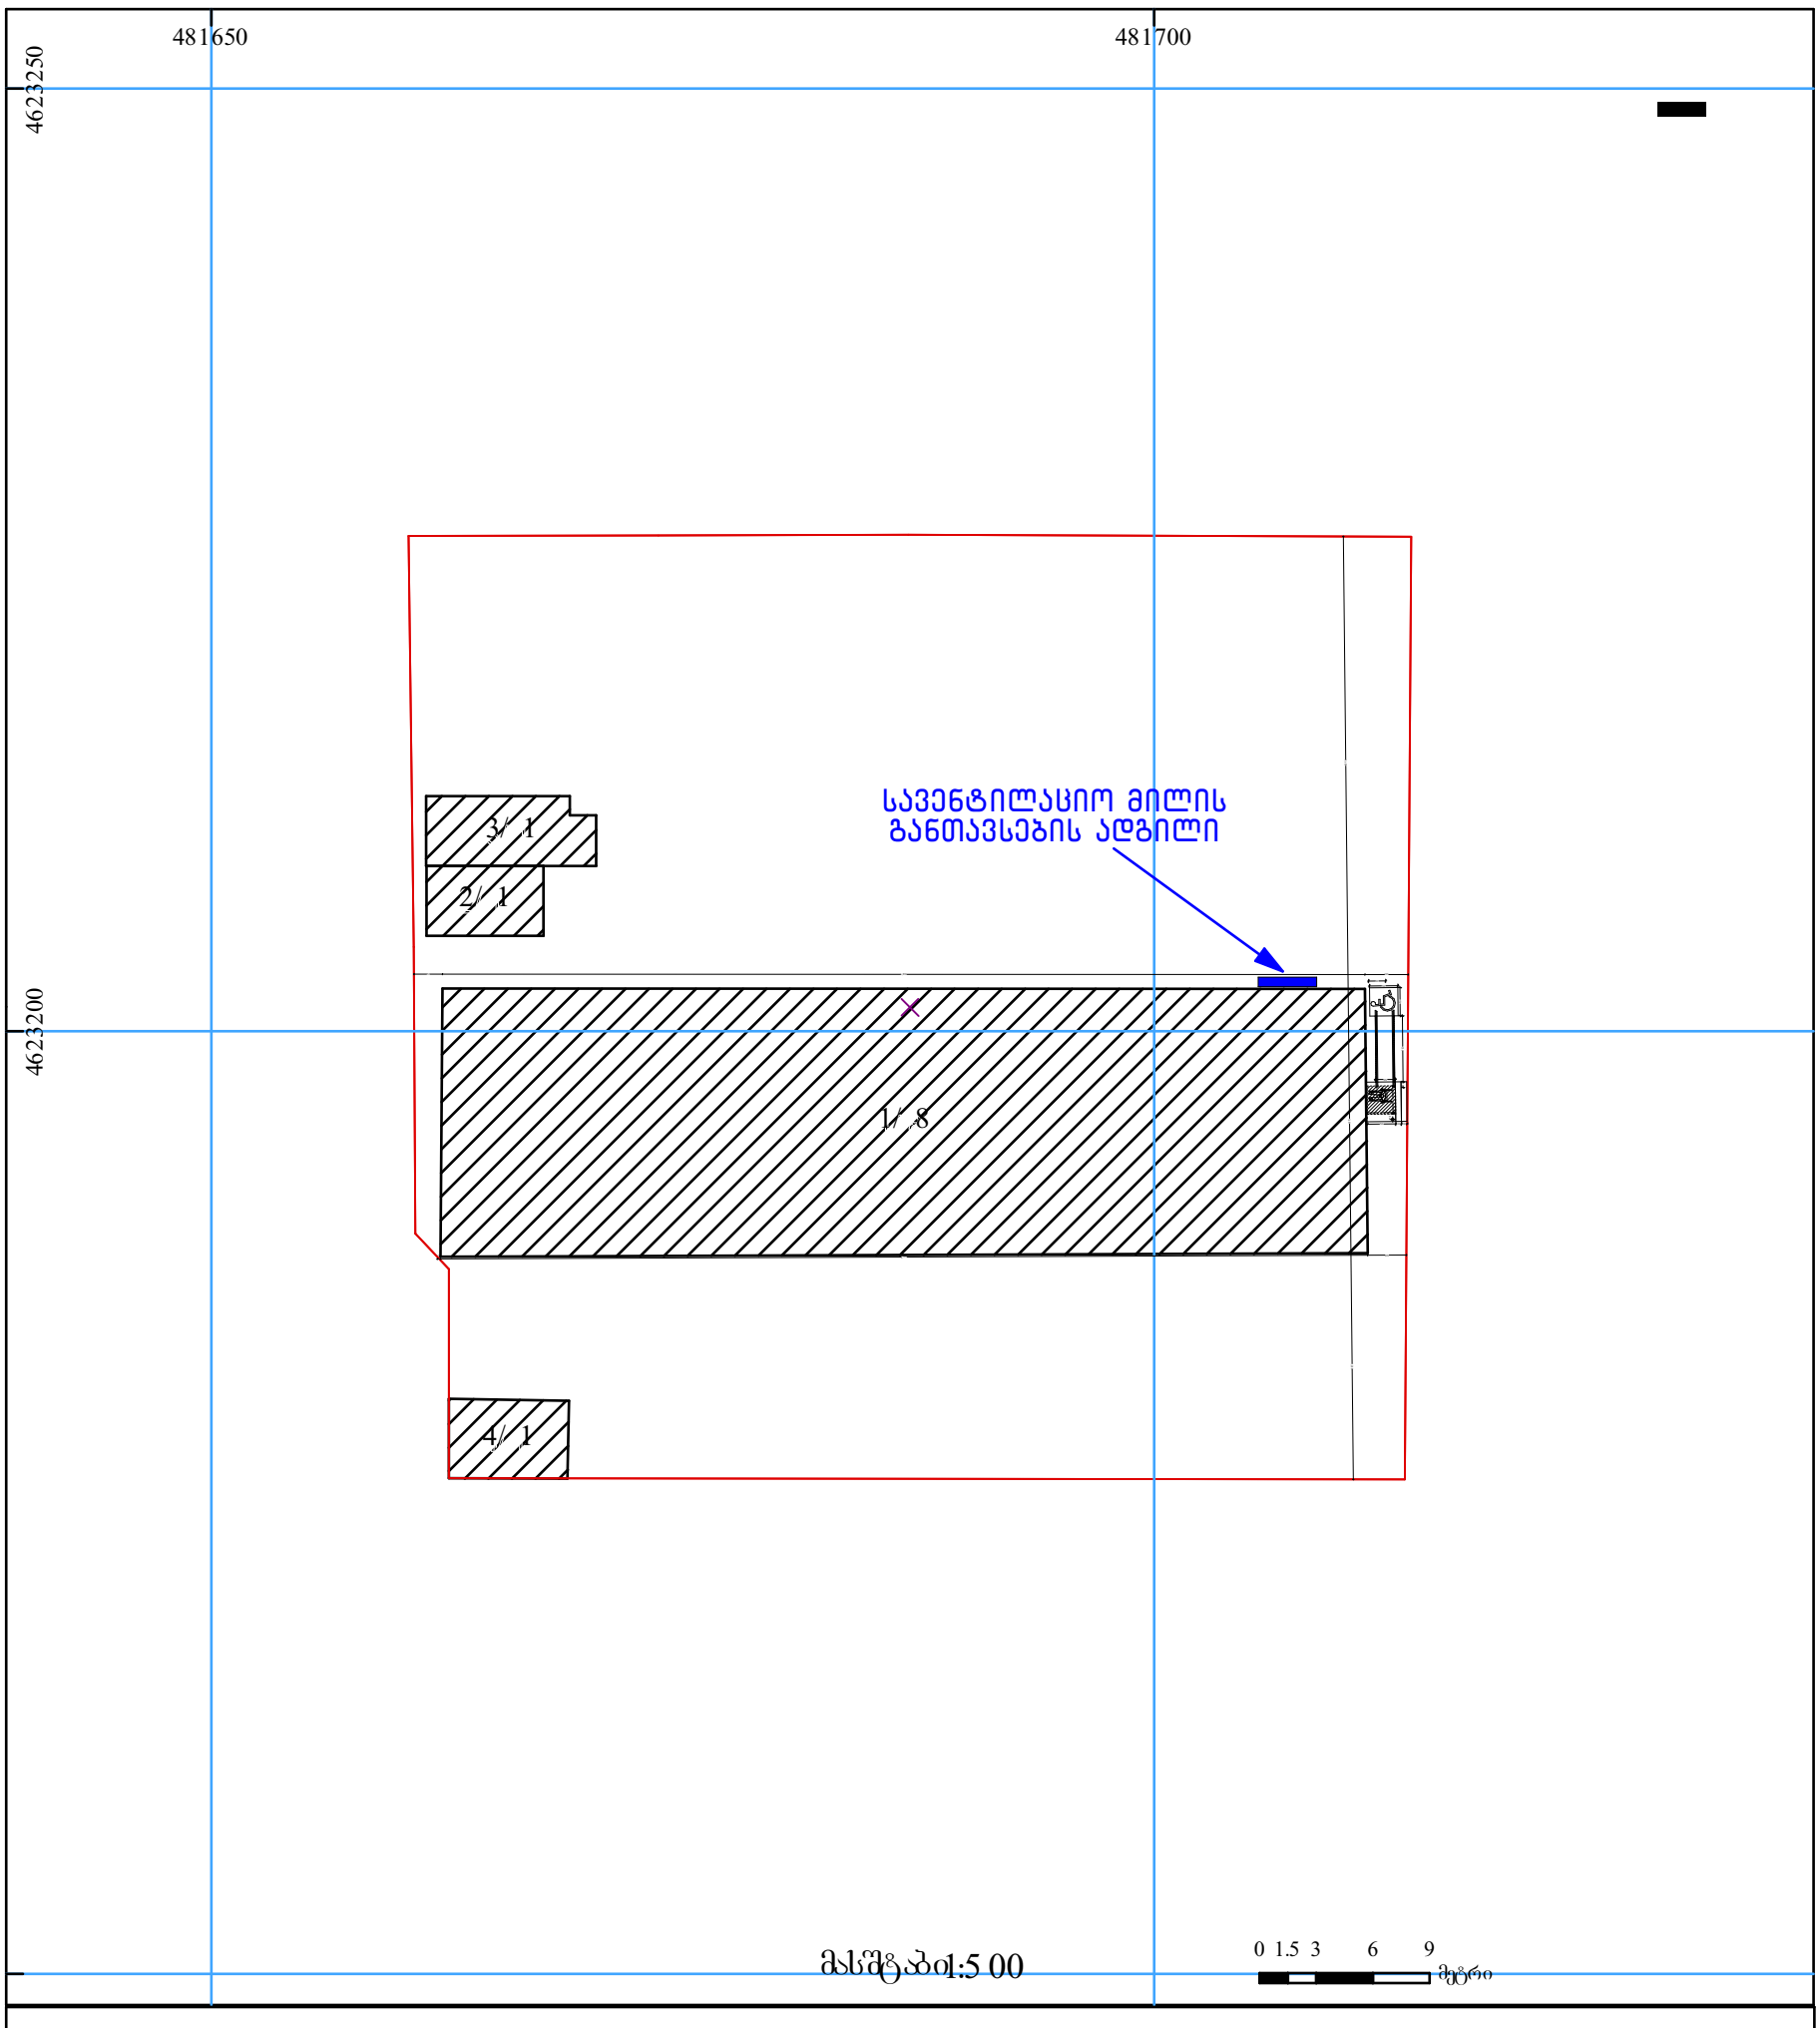

მასშტაბი 1:500

01/2 შენობა-ნაგებობა, პირობითი ნომერი/სართულიანობა
მიწის ნაკვეთის საკადასტრო საზღვარი
სერვიტუტი
მშენებარე ნაგებობა
ხაზობრივი ნაგებობა
(საერთაშორისო) სისტემის კოორდ.

საჯარო რეესტრის ეროვნული სააგენტო თბილისი 0102 წმ. ნიკოლოზის ჩიხის ქ. 2 ტელ: (995 32) 91 04 27; ფაქსი: (995 32) 91 03 41
საჯარო რეესტრის ეროვნული სააგენტო თბილისი დ. აღმაშენებლის გამზ. 89/24 ტელ (995 32) 94 13 65

ააწ.ნაპრწგე