
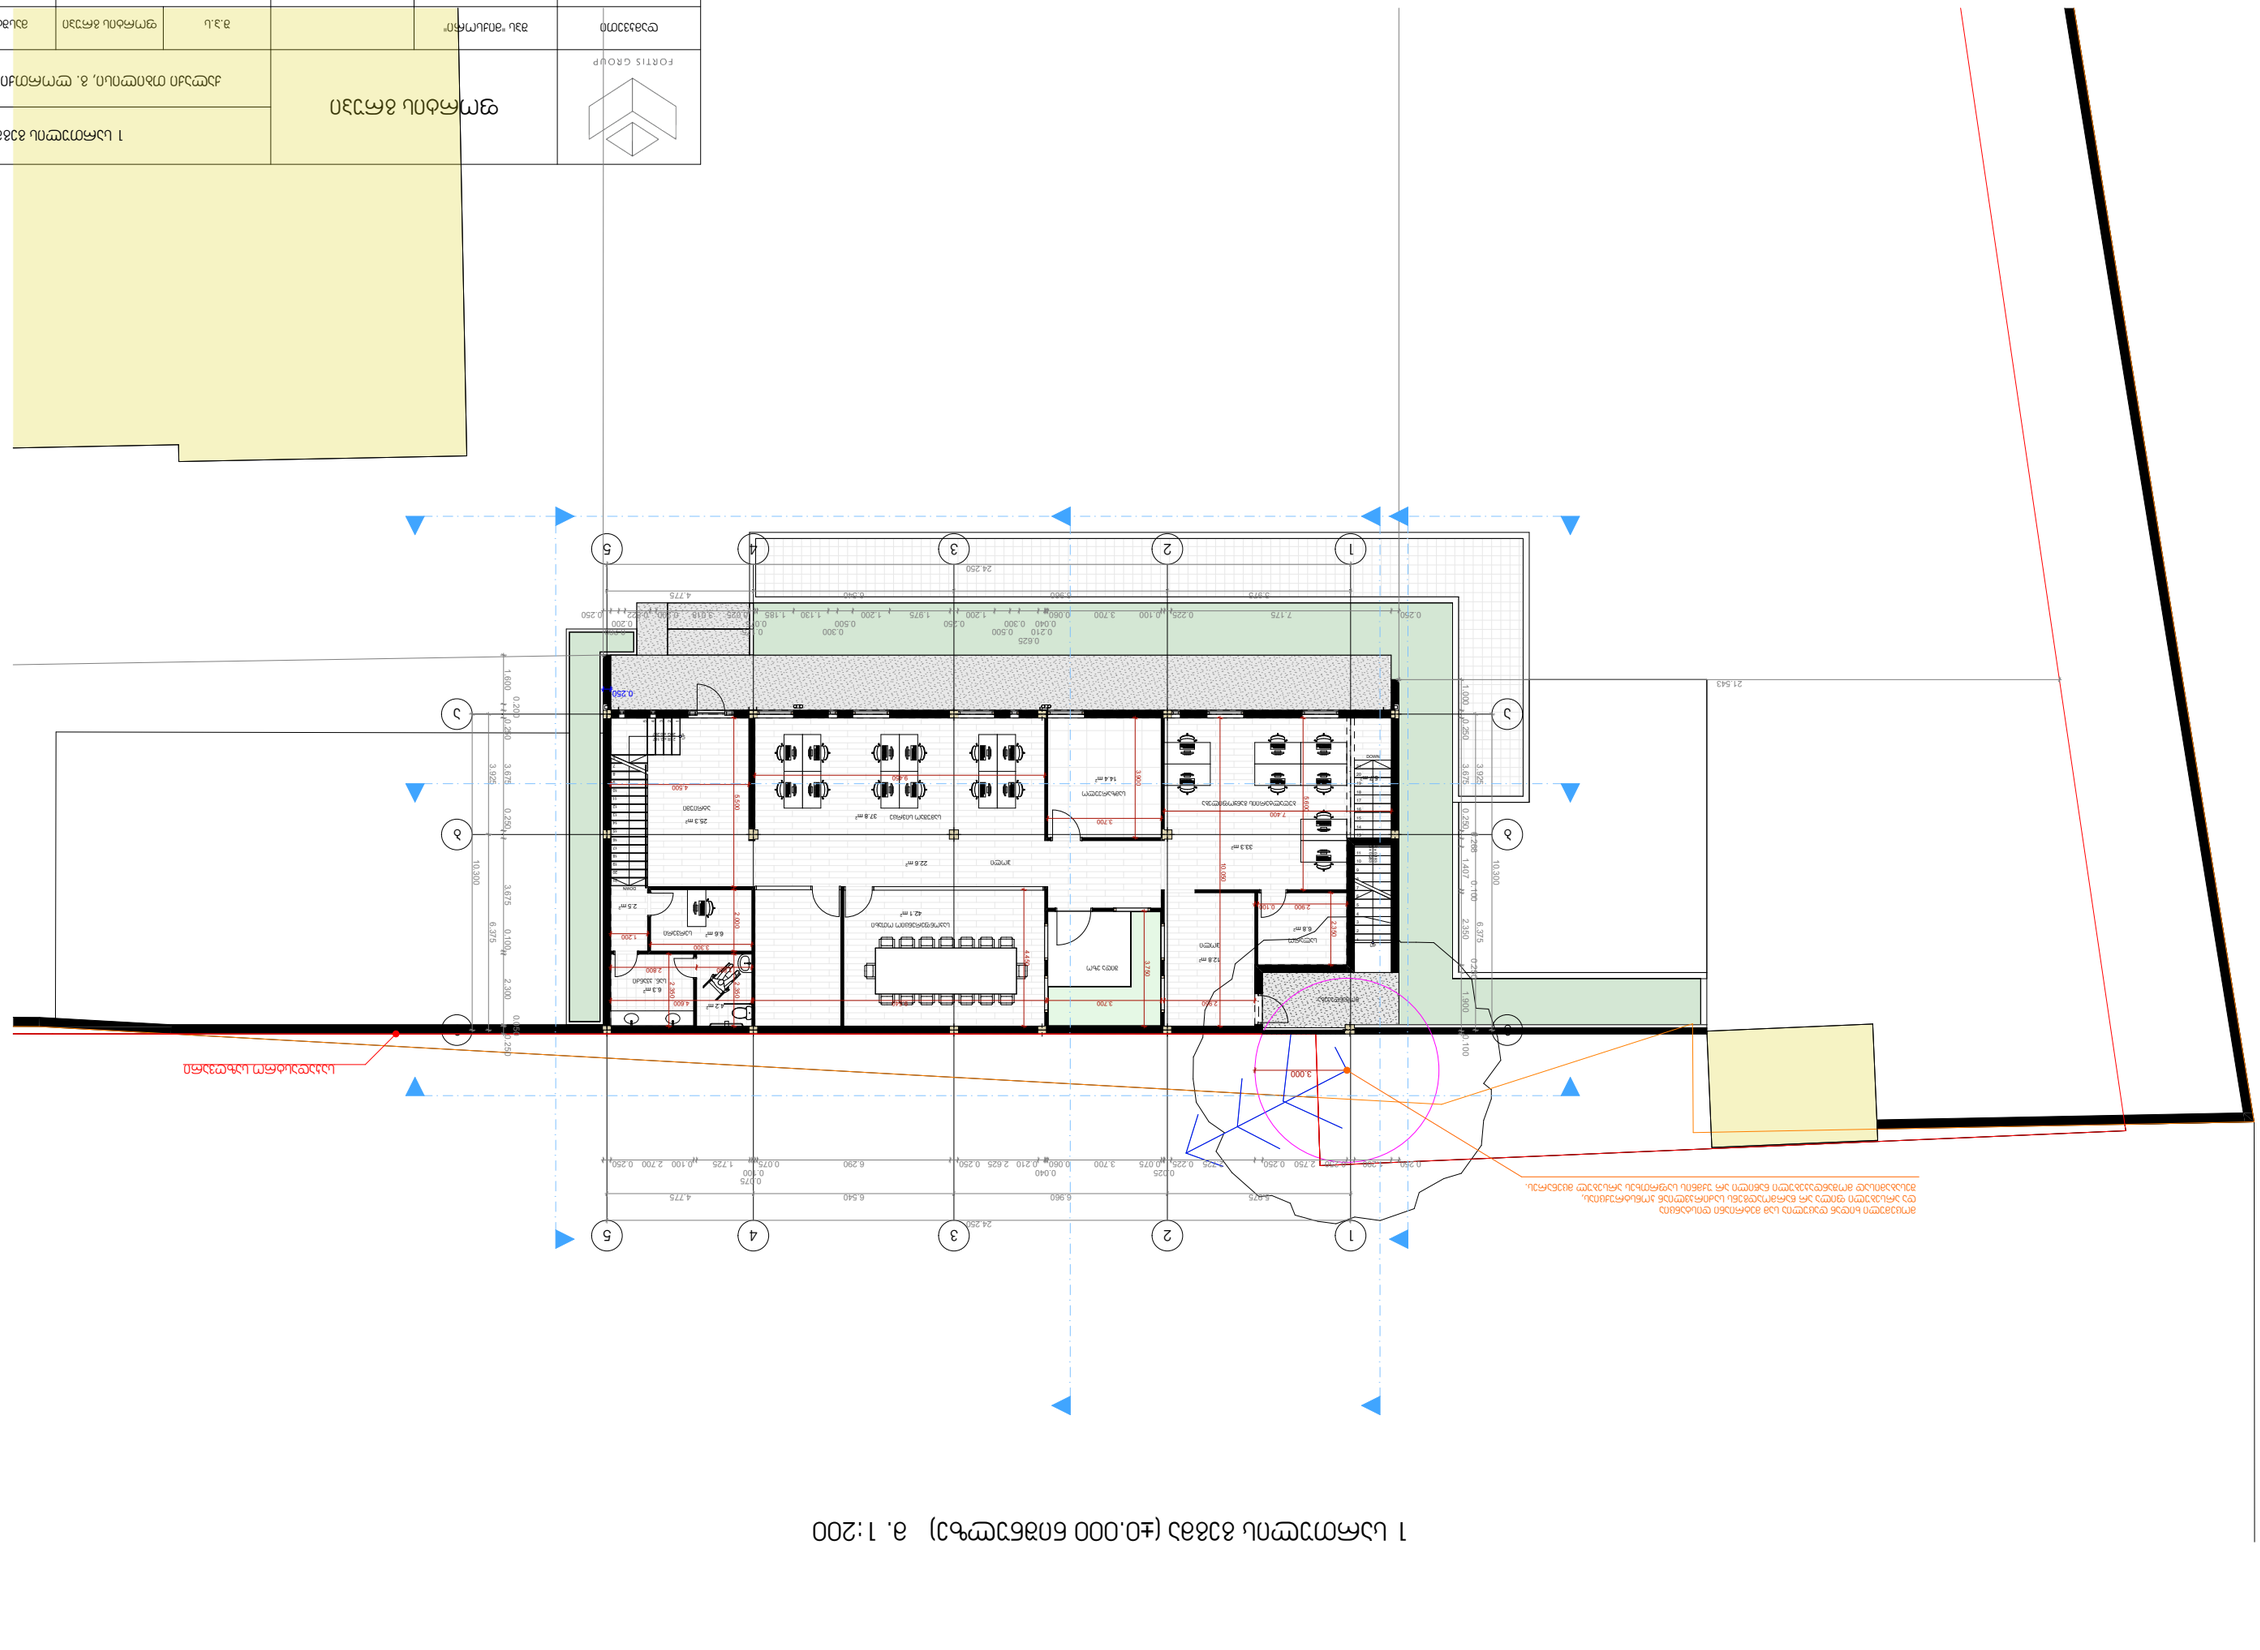
1
2
3
4
5
A
B
C
24.250
21.543
10.300
3.000
ავტოსადგომი
სველი წერტილი
სველი წერტილი
სველი წერტილ

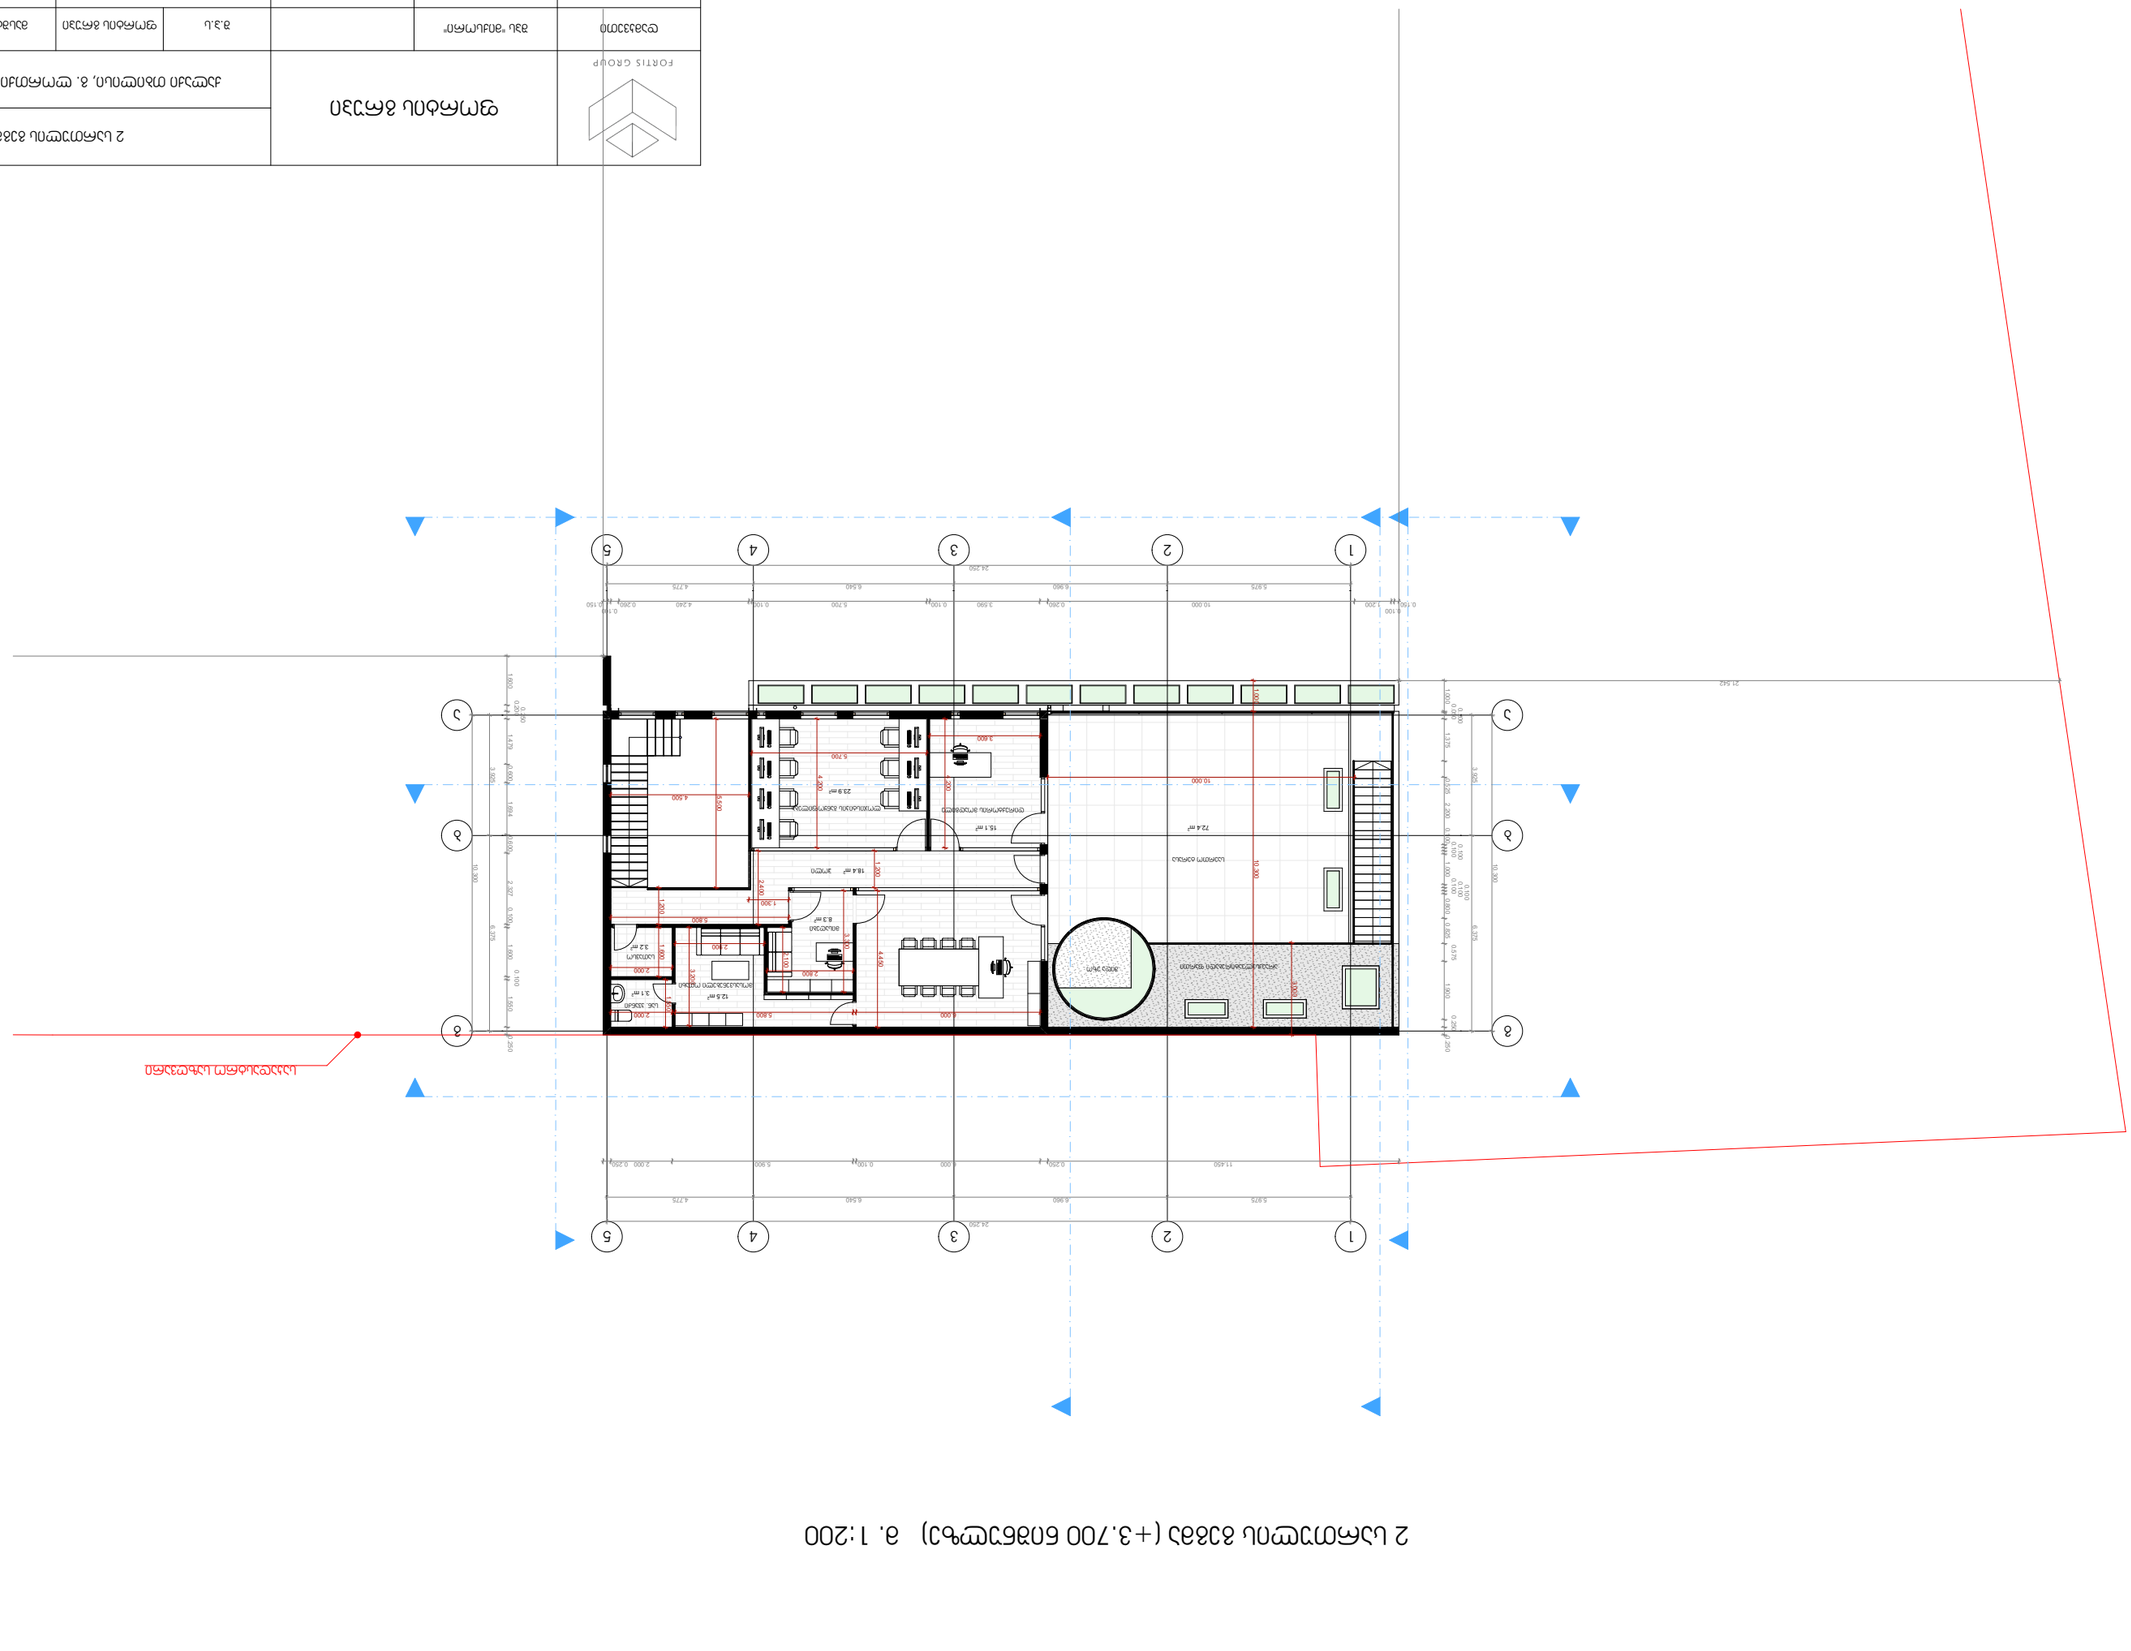
1
2
3
4
5
A
B
C
D
24 250
21 542
10 000
6 540
6 960
5 975
4 775
11 450
2 000
5 800
4 500
3 600
1 000
2 400
1 300
1 200
5 700
3 990
4 240
6 100
6 250
6 150
6 260

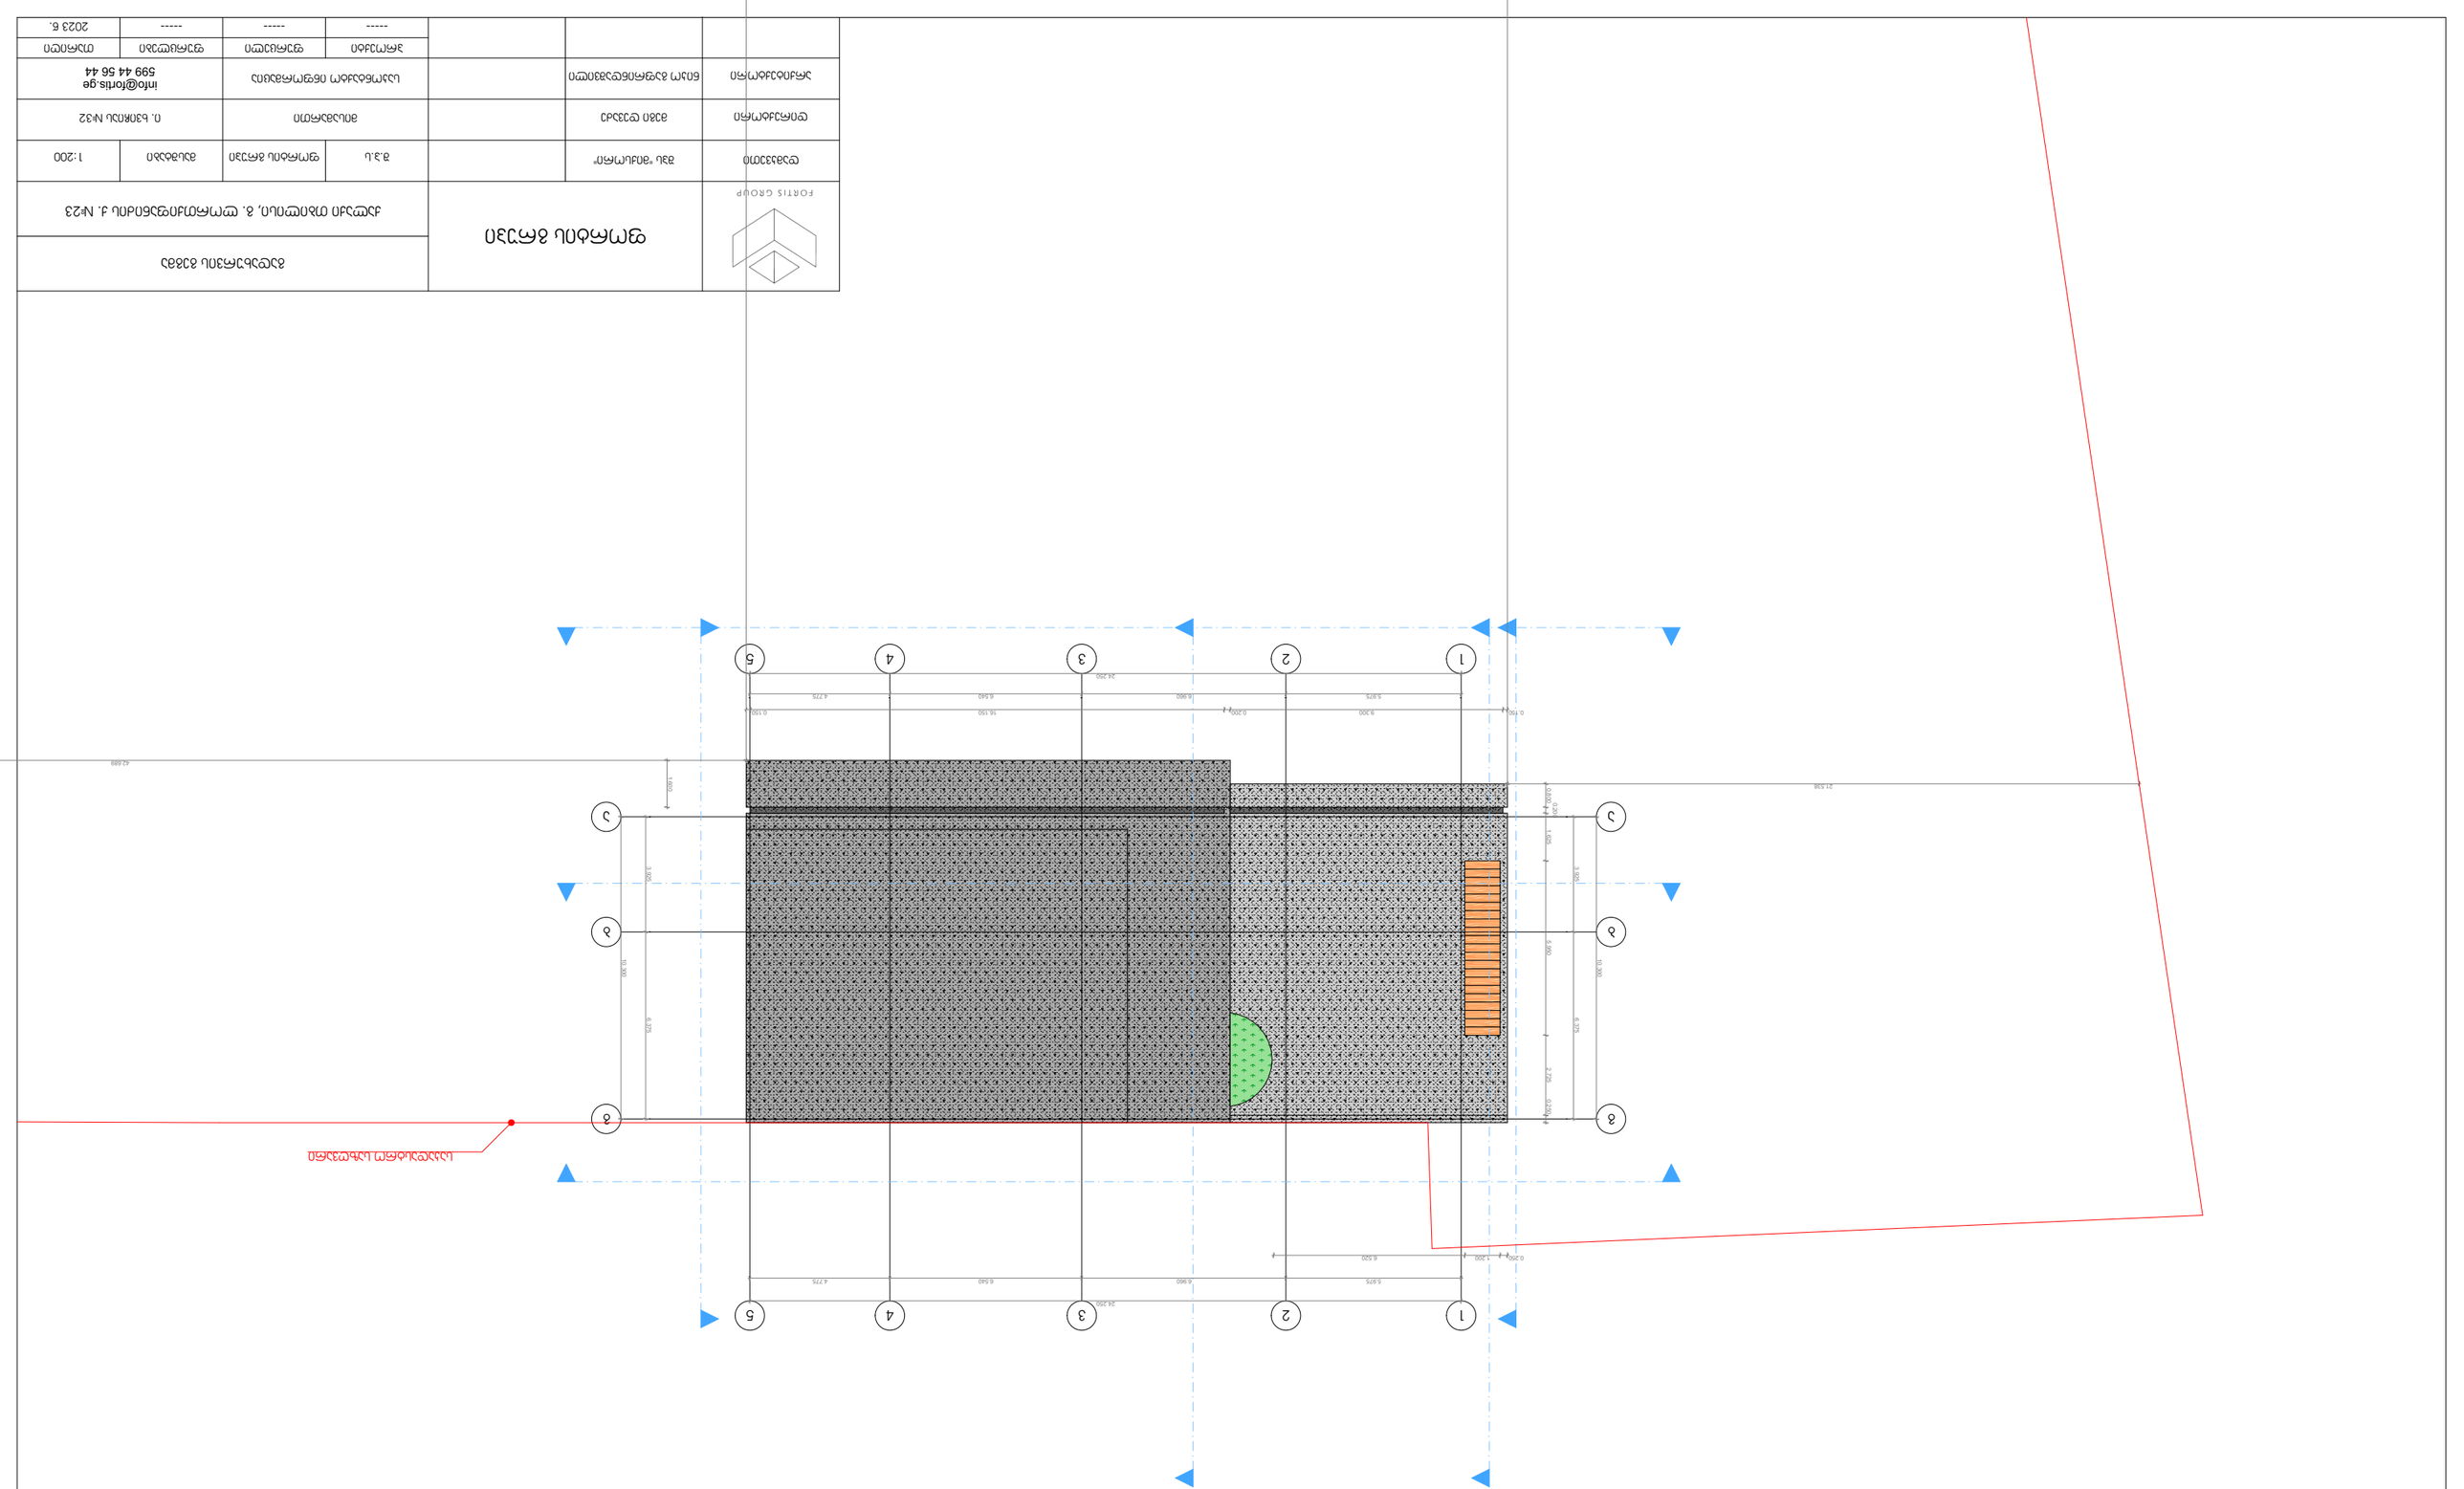



1 სართულის გეგმა (±0.000 ნიშნულზე) მ. 1:200

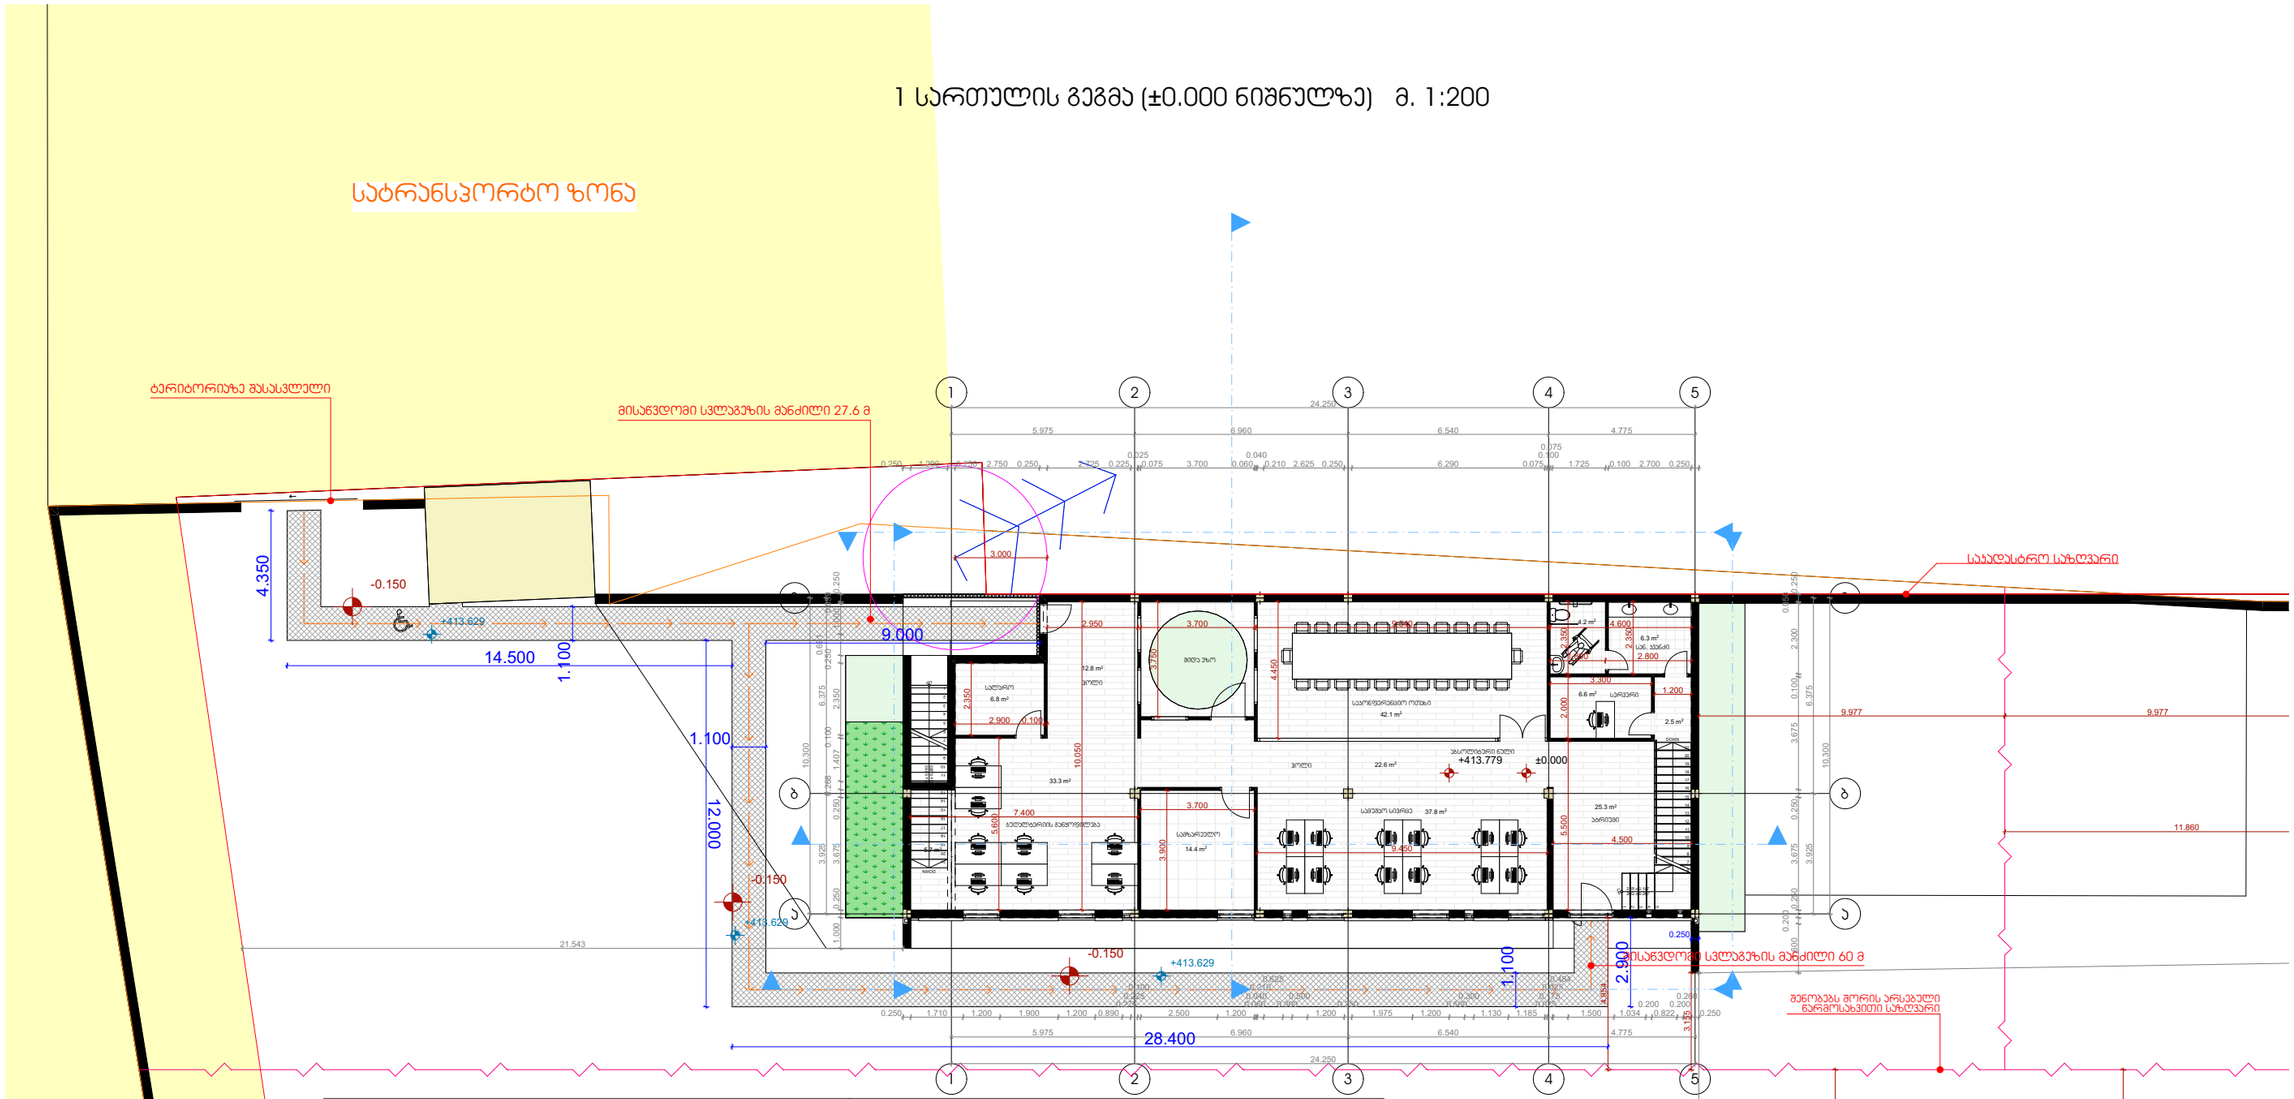

1 სართული

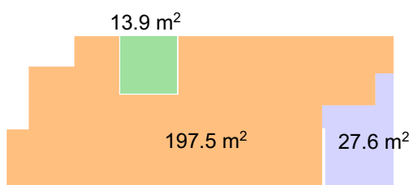

საოფისე ფართი - 197.5 მ²

ჯიბის უჯრედი და ჰოლი - 27.6 მ²

შიდა ეზო - 13.9 მ²

საზაფხულო ფართი - 0 მ²

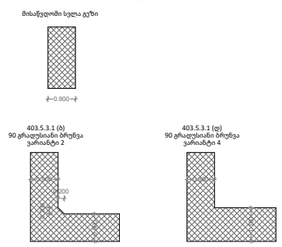

FORTIS GROUP	ფორტის გრუპი		1 სართულის გეგმა			
			ქალაქი თბილისი, გ. ლორთქიფანიძის ქ. №23			
დამკვეთი	შპს "მიქსორი"		მ.ს.ს	ფორტის გრუპი	მასშტაბი	1:200
დირექტორი	მეგი დევაძე		მისამართი		ი. ხვიჩიას №32	
არქიტექტორი	ნიკო გაფრინდაშვილი		საკონტაქტო ინფორმაცია		info@fortis.ge 599 44 56 44	
			პროექტი	ფერცელი	ფერცლები	თარიღი
			-----	-----	-----	2020 წ.

კ1 - არსებული ნაგებობები - 11641.48.; საპროექტო ნაგებობა - 326.5/44042=0.007; ჯამი - 11641.48+326.5=11967.98/44042=0.27=0.3



განაშენიანების ფართობი - 621.9

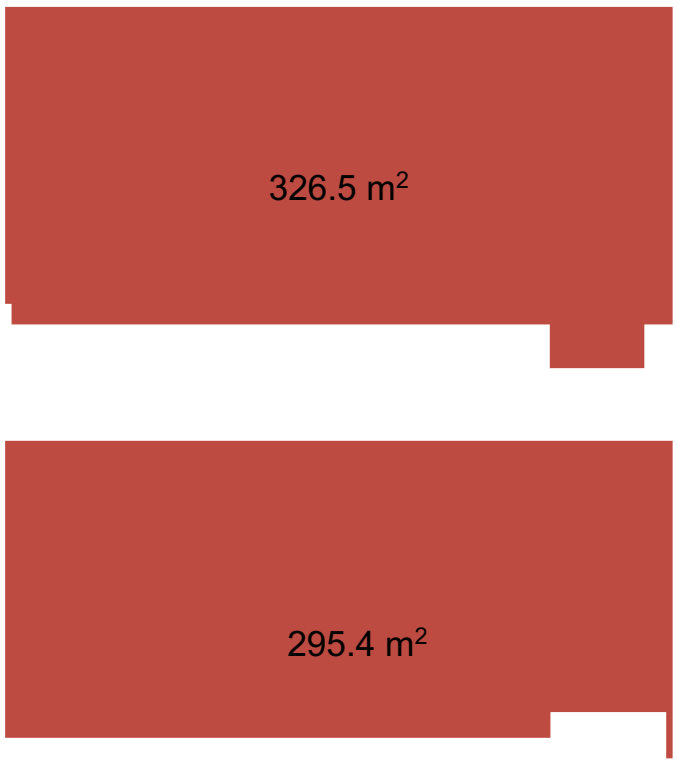

კ2 - საპროექტო ნაგებობა - 589.1/44042=0.01

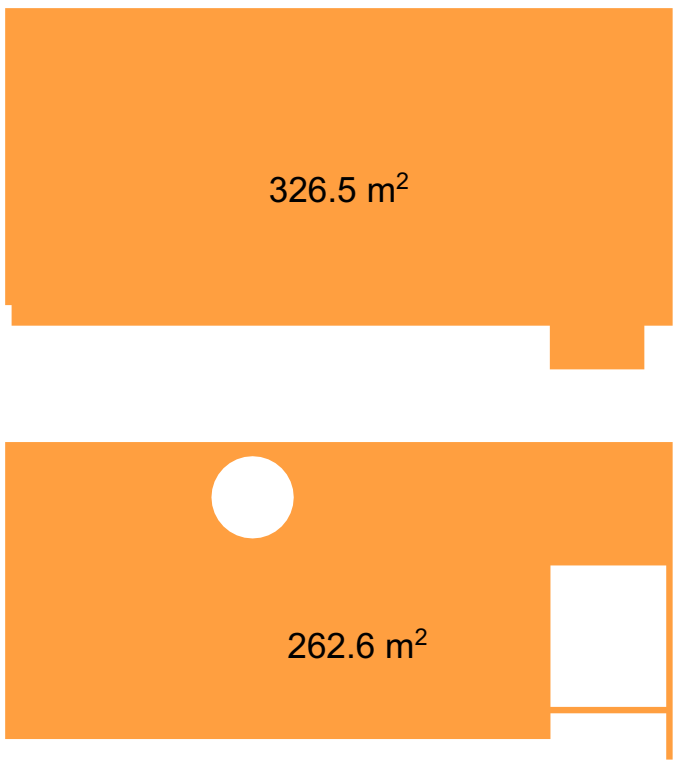

კ3 - 32109.52/44042=0.7

1 სართული	
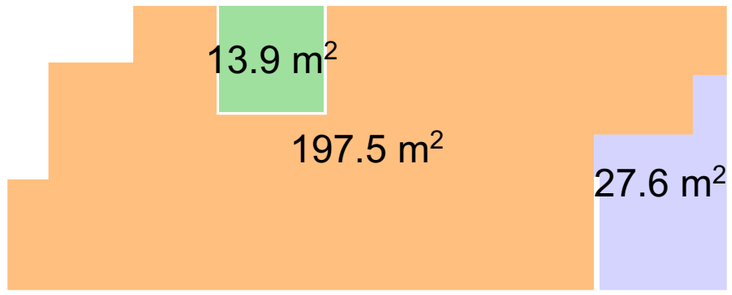	საოფისე ფართი - 197.5+115.5=313 მ² ჯიბის უჯრედი და ჰოლი - 27.6+8.3=35.9 მ² შიდა ეზო - 13.9 მ² საზაფხულო ფართი - 68.7 მ²
2 სართული	
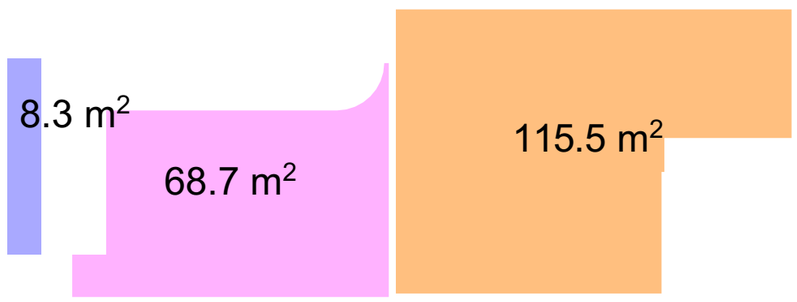	

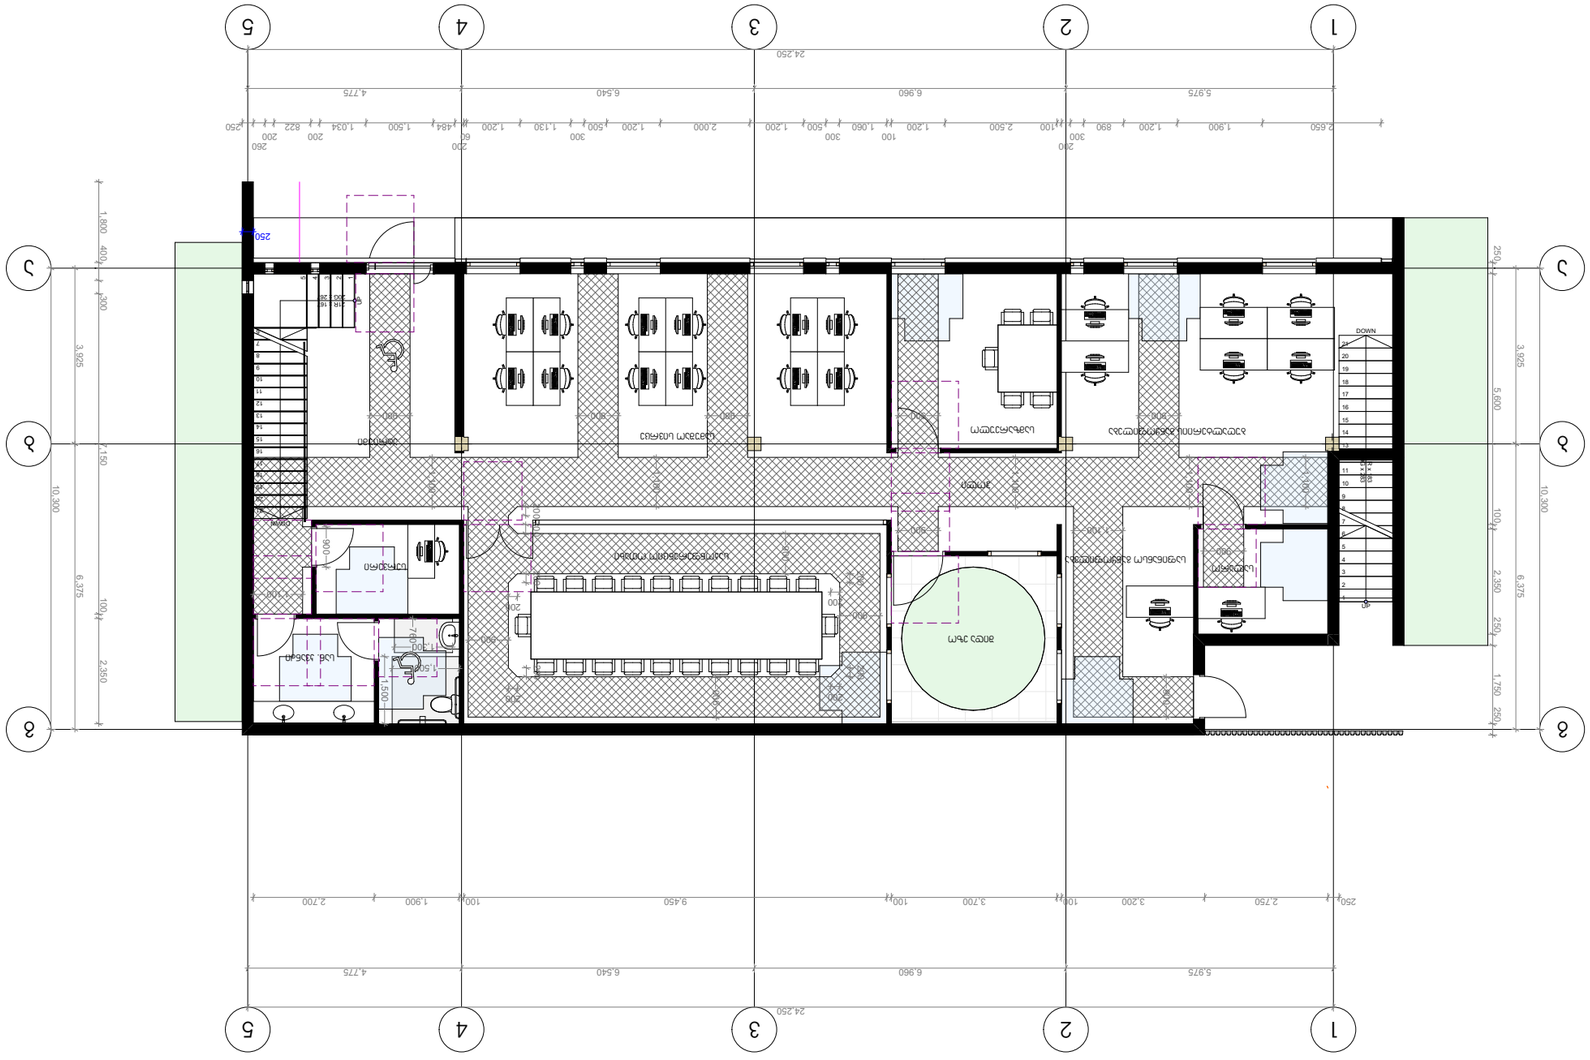
1
2
3
4
5
A
B
C
24,250
5,975
6,960
6,540
4,775
10,300
6,375
3,925
5,600
2,350
1,750
1,150
400
300
250
DOWN
UP

სართული
209.3 მ²
სქ
დდფ - 9.3	დდ - 23

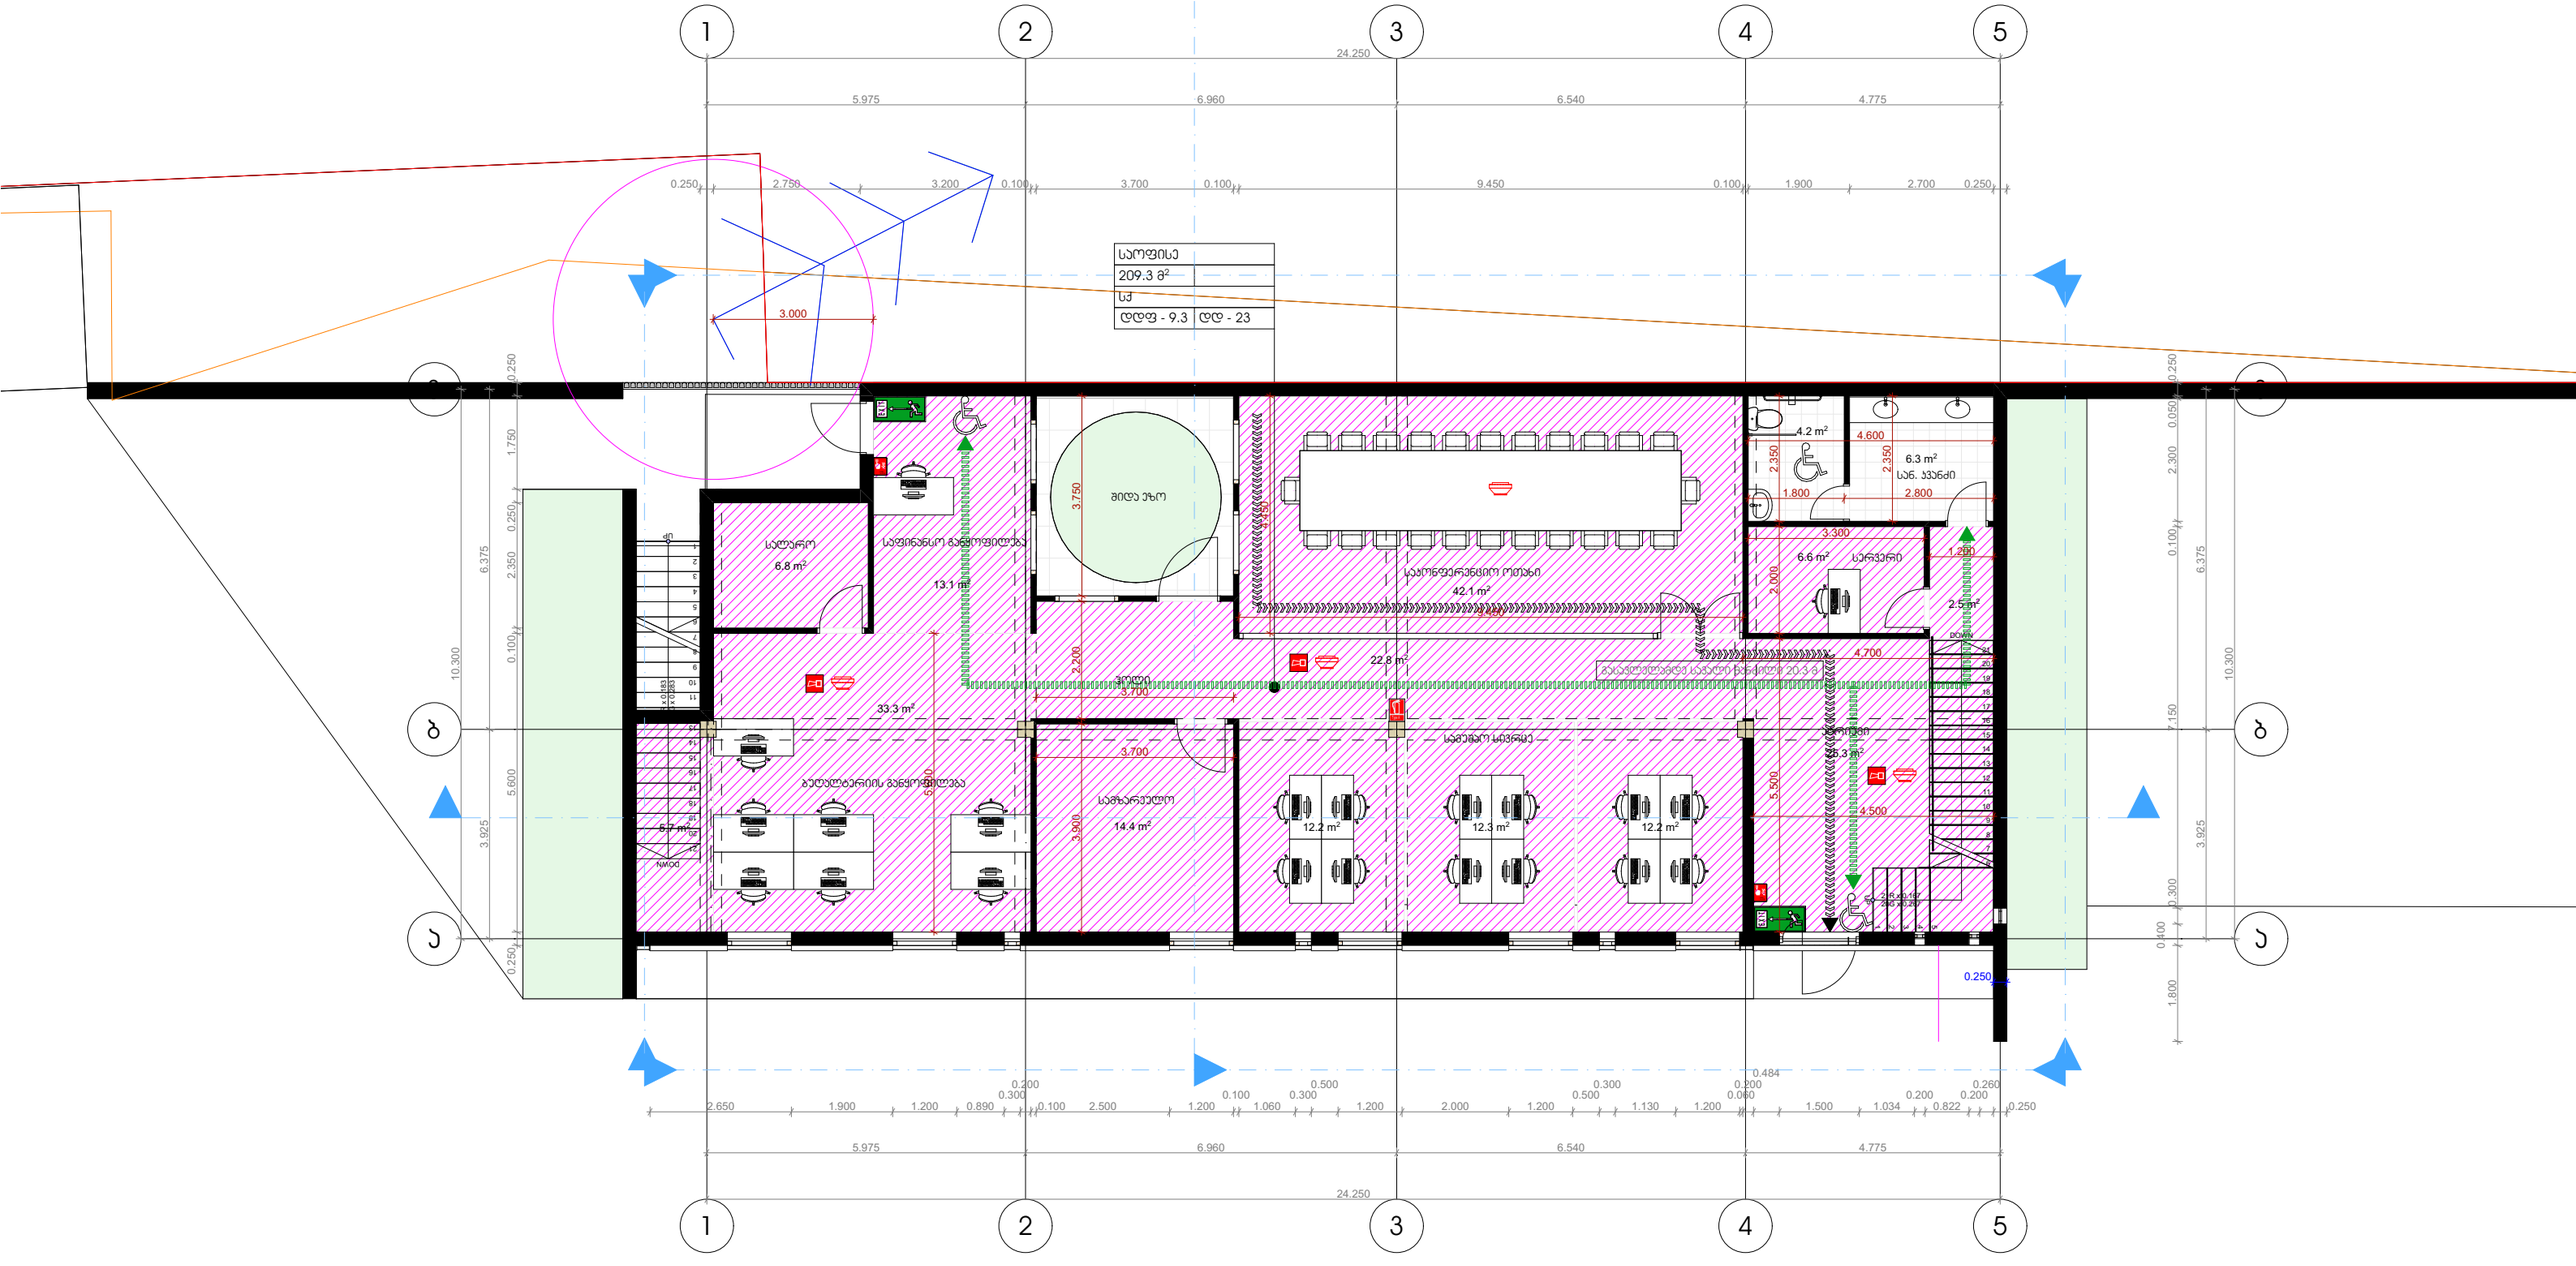

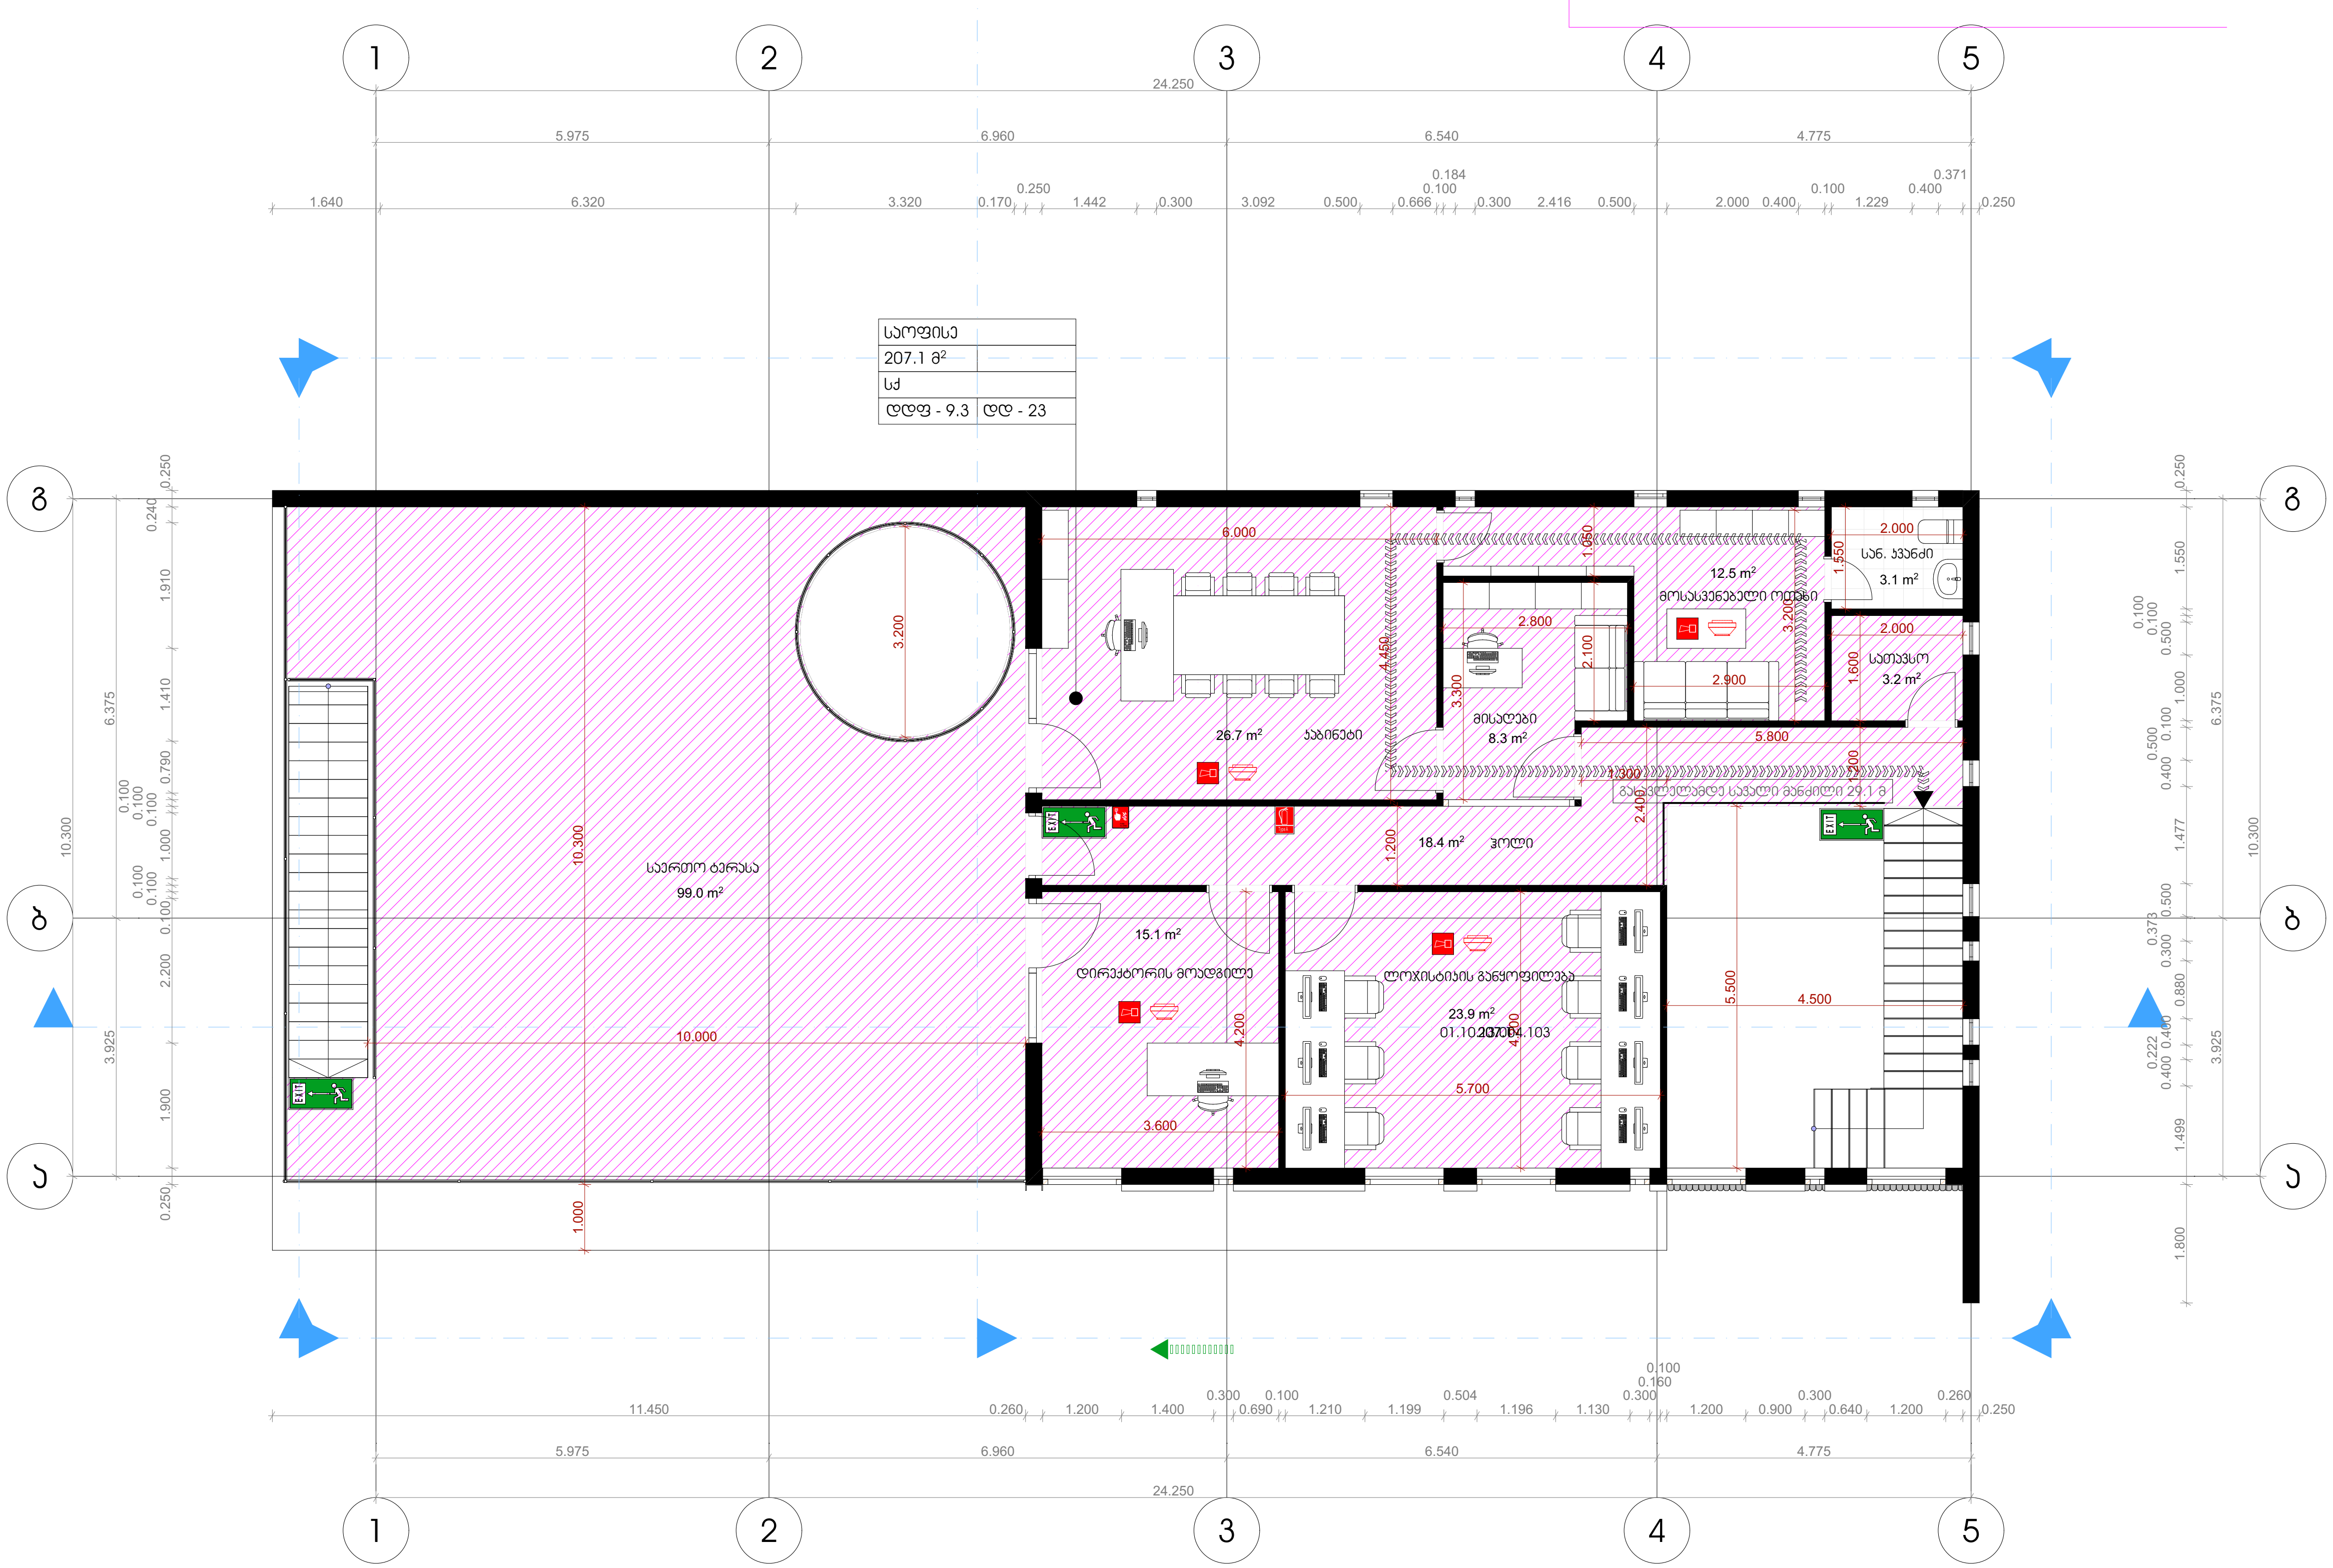

საოფისე
207.1 მ²
სძ
ღღფ - 9.3
ღღ - 23
საერთო ტერასა
99.0 m²
26.7 m²
კაბინეტი
მისაღები
8.3 m²
12.5 m²
მოსასვენებელი ოთახი
სან. კვანძი
3.1 m²
სათავსო
3.2 m²
გასავლელამდე სავალი მანძილი 29.1 მ
18.4 m²
ჰოლი
15.1 m²
დირექტორის მოადგილე
ლოჯისტიკის განყოფილება
23.9 m²
EXIT

შენობა-ნაგებობის უსაფრთხოების წესებთან შესაბამისობის ანალიზი

გამოყენებული წესები - „შენობა-ნაგებობის უსაფრთხოების წესები“

ჩამოთვალეთ შენობის დაკავებულებები და აღწერეთ თითოეული გამოყენება	
სქ (304.1) საქმიანი ჯგუფი	1,2 სართული

კონსტრუქციის ტიპი:	
განსაზღვრეთ კონსტრუქციის ტიპი ახალი შენობისთვის: მაგალითი: II-A, II-B, V-A, V-B	V-A ტიპი

სიმაღლის შეზღუდვები ცხრილი 503 -ის მიხედვით		
დაკავებულობები	დასაშვები სართულიანობა	შემოთავაზებული სართულიანობა
სქ (304.1) საქმიანი ჯგუფი	2	2
	დასაშვები	შემოთავაზებული
საერთო სიმაღლე =	12.2	6.90
მიწის ზემოთ სართულის რაოდენობა =	-	2

ფართობის შეზღუდვები ცხრილი 503 -ის მიხედვით		
დაკავებულობები	დასაშვები მაქსიმალური ფართობი სართულზე	შემოთავაზებული მაქსიმალური ფართობი სართულზე
სქ (304.1) საქმიანი ჯგუფი	840	209.3
იატაკის საერთო ფართობი =	430.0	
იატაკების რაოდენობა =	2	
შენობის საერთო ფართობი სართულების გარე პერიმეტრებით =	506.3	
გარე კედლის ცეცხლმედეგობისა და ღიობებისადმი მოთხოვნები		

ცხრილების 602-ის და 705.8 -ის მიხედვით									
გარე კედელი	**ხანძარსაწინააღმდეგო მანძილი** (მეტრი)	**ცეცხლმედეგობის ხარისხი** (საათი)		**კედლის ღიობების ფართობი** (კედლის %)					
		მოთხოვნილი	**გათვალისწინებული**	**დასაშვები**			**გათვალისწინებული**		
				დაცული	**დაუცველი საშხეფებით**	**დაუცველი**	**დაცული**	**დაუცველი საშხეფებით**	**დაუცველი**
ა-გ ფასადი	>9.0	0	0	შეუზღუდავი	შეუზღუდავი	შეუზღუდავი	-	-	აკმაყოფილებს
გ-ა ფასადი	>9.0	0	0	შეუზღუდავი	შეუზღუდავი	შეუზღუდავი	-	-	აკმაყოფილებს
1-5 ფასადი	>9.0	0	0	შეუზღუდავი	შეუზღუდავი	შეუზღუდავი	-	-	აკმაყოფილებს
5-1 ფასადი	>9.0	0	0	შეუზღუდავი	შეუზღუდავი	შეუზღუდავი	-	-	აკმაყოფილებს

ხანძრისაგან დაცვის სისტემებისადმი მოთხოვნები							
დაკავებულობები/სივრცეები/გასასვლელი საშუალებები	**ავტოსახშიფი სისტემა**	**ალტერნატიული ავტომატური ცეცხლსაქრობი სისტემები**	**სახანძრო განგაშისა და ცეცხლაღმომჩენი სისტემები**	**სახანძრო მილდგარების სისტემები**	**კვამლის საკონტროლო სისტემები (დაწნევა)**	**ხელის ცეცხლმაქრები**	**საავარიო განგაშის სისტემები**
სქ	-	-	კი	-	-	კი	კი
დერეფნები	-	-	კი	-	-	კი	კი
კიბის უჯრედები	-	-	-	-	-	-	-
სახანძრო-ამაშველო სამსახურის მიერ გამოსაყენებელი მისაერთებლები				-			

განიავების მოთხოვნა		
დაკავებულობები/სივრცეები/გასასვლელი საშუალებები	ბუნებრივი განიავება	ხელოვნური განიავება
სქ	კი	-
დერეფნები	კი	-

თითოეული სართულიდან გასასვლელი საშუალება									
სართულები	დაკავებულობა და დაკავებულობის დატვირთვის ჯამური მაჩვენებელი	მოთხოვნილი გასასვლელების/გასასვლელთან მისადგომის რაოდენობა	გათვალისწინებული გასასვლელების/გასასვლელთან მისადგომის რაოდენობა და ტიპი	გასასვლელი საშუალებების სიგანე					
				გზა-კიბეების ჯამური სიგანე		დერეფნების ჯამური სიგანე		გასასვლელის გზა-კარების ჯამური სიგანე	
				მოთხოვნილი	გათვალისწინებული	მოთხოვნილი	გათვალისწინებული	მოთხოვნილი	გათვალისწინებული
1 სართული	23	2	2 გასასვლელი გზა კარი	-	-	1,2	>1,2	0,82	>0,82
2 სართული	23	2	2 გასასვლელი გზა კარი	1,1	>1,1	1,2	>1,2	0,82	>0,82

წყალსადენი სისტემის ფიქსირებული მოწყობილობების ცხრილი 1602.1-ის მიხედვით											
სართულები	დაკავებულობა და დაკავებულობის დატვირთვის ჯამური მაჩვენებელი	ფიქსირებული მოწყობილობები									
		უნიტაზი		ხელსაბანი		აბაზანა/შხაპი		წყლის დასალევი შადრევნები		სამომსახურეო ნიჟარა	
		მოთხოვნილი	გათვალისწინებული	მოთხოვნილი	გათვალისწინებული	მოთხოვნილი	გათვალისწინებული	მოთხოვნილი	გათვალისწინებული	მოთხოვნილი	გათვალისწინებული
1, 2 სართ.	46	2	2	2	2	-	-	1	1	1	1