
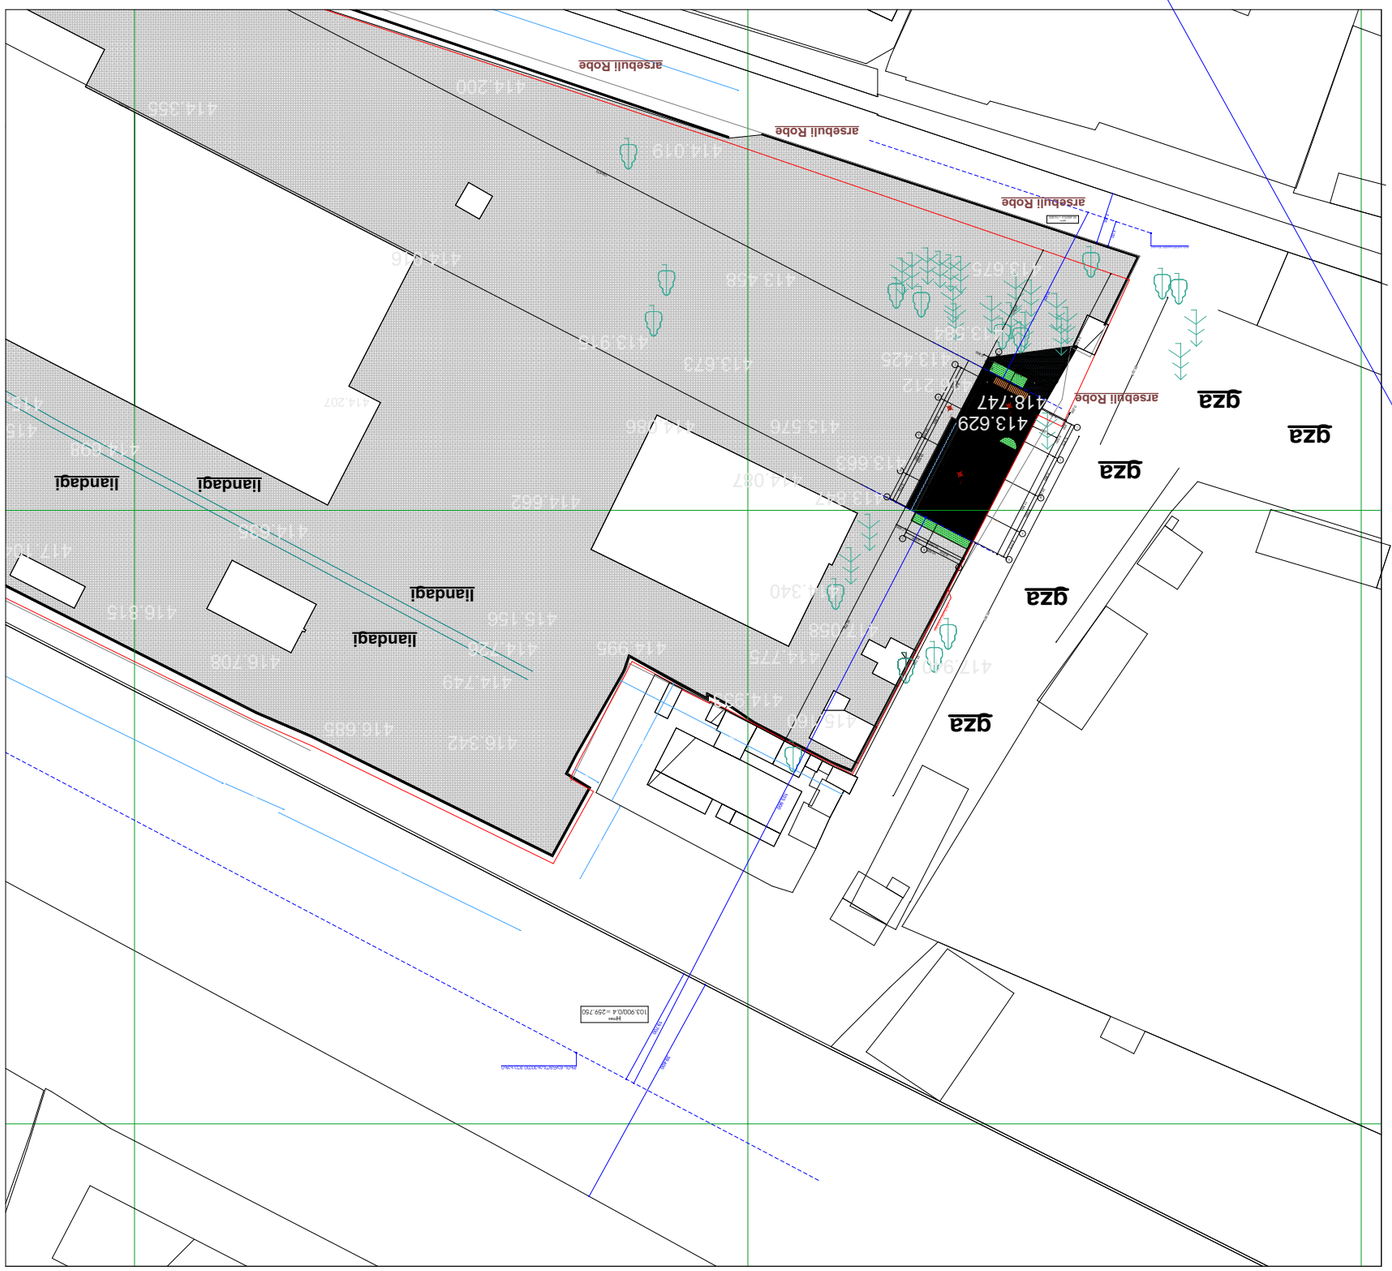


ქალაქის მასშტაბის ბაზისური ნახაზი

მ. 1:1000

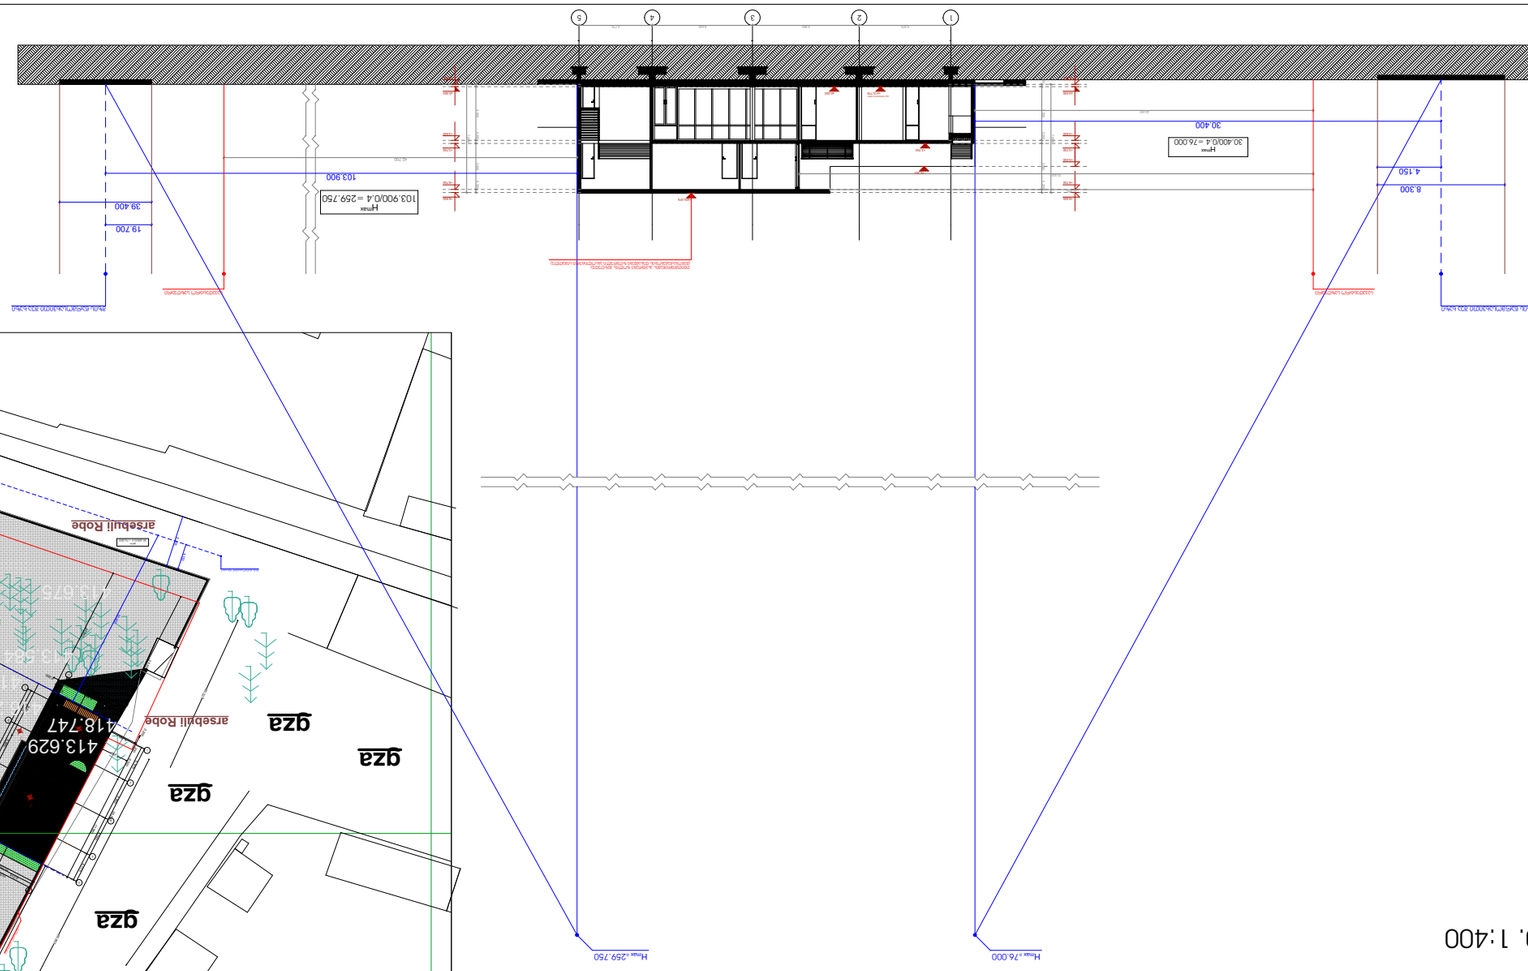

მ. 1:400
