არსებული შეთანხმებული გეგმები

ЗОБЛ: дзрсъэб отэоъсъоъо, эвэъсъсъэъоъ дъбьа №47. 01.15.05.088.004 ьэээъсъэьфе(ъ) эбеотэъсъьэ ъэбьэбэъсъо эъбе(ъэъоъ взъсъээотэъоъ эъеоъсфбфбфбъбъсъо эъе(ъэбфо. ъъъбэоэъ ьэьфъэъфе(ъ)

эе(ъэбфбоъ ьэьбъсъъ(ъсъэъ

ресъбээтъо:
тэьь. "тэьь " "э ес " 4060738ъ5
ресъэбфбф(ъе(ъ. эо(ъфе(ъо дъ(ъоъэ33осъо

эе(ъэбфбоъ эвфбф(ъе(ъ. эе(ъэбфбоъфбфбф(ъе(ъ.
зсъсъдъбфбоъ эъбсъфбфбфбъбъсъо эъбе(ъэбфо.
ъъъбэоэъ ьэьфъэъфе(ъ)
тэьь. "тэьь " "э ес " 4060738ъ5
ресъэбфбф(ъе(ъ. эо(ъфе(ъо дъ(ъоъэ33осъо

-1 სართულის გეგმა

მ 1:100

პროექტის დასახელება:
ბინა №47. 01.15.05.088.004 ხაზოვანი ობიექტის (მრავალბინიანი საცხოვრებელი კორპუსის) ელექტრომომარაგების სისტემა

ობიექტის მისამართი:
ქ. თბილისი, ისანი-სამგორის რაიონი, ვაკის ველი, კვარტალი №15, ნაკვეთი №15.05.088.004

პროექტის ავტორი:
შპს "NGS GROUP" 406073895
ნ. ნიკოლაძე

ნახაზის დასახელება: ელექტრული სქემა

ნახაზის ნომერი: 599 75 00 50

ტექნიკური ზედამხედველი:
ნ. ნიკოლაძე

ნახაზის ავტორი: ნ. ნიკოლაძე
(41 ა/ნ 53060 ეროვნული სერტიფიკატი)

ელექტრო-ენერგეტიკული ნაწილის მთავარი ინჟინერი:
ნ. ნიკოლაძე

ნახაზის ნომერი: 595 65155б

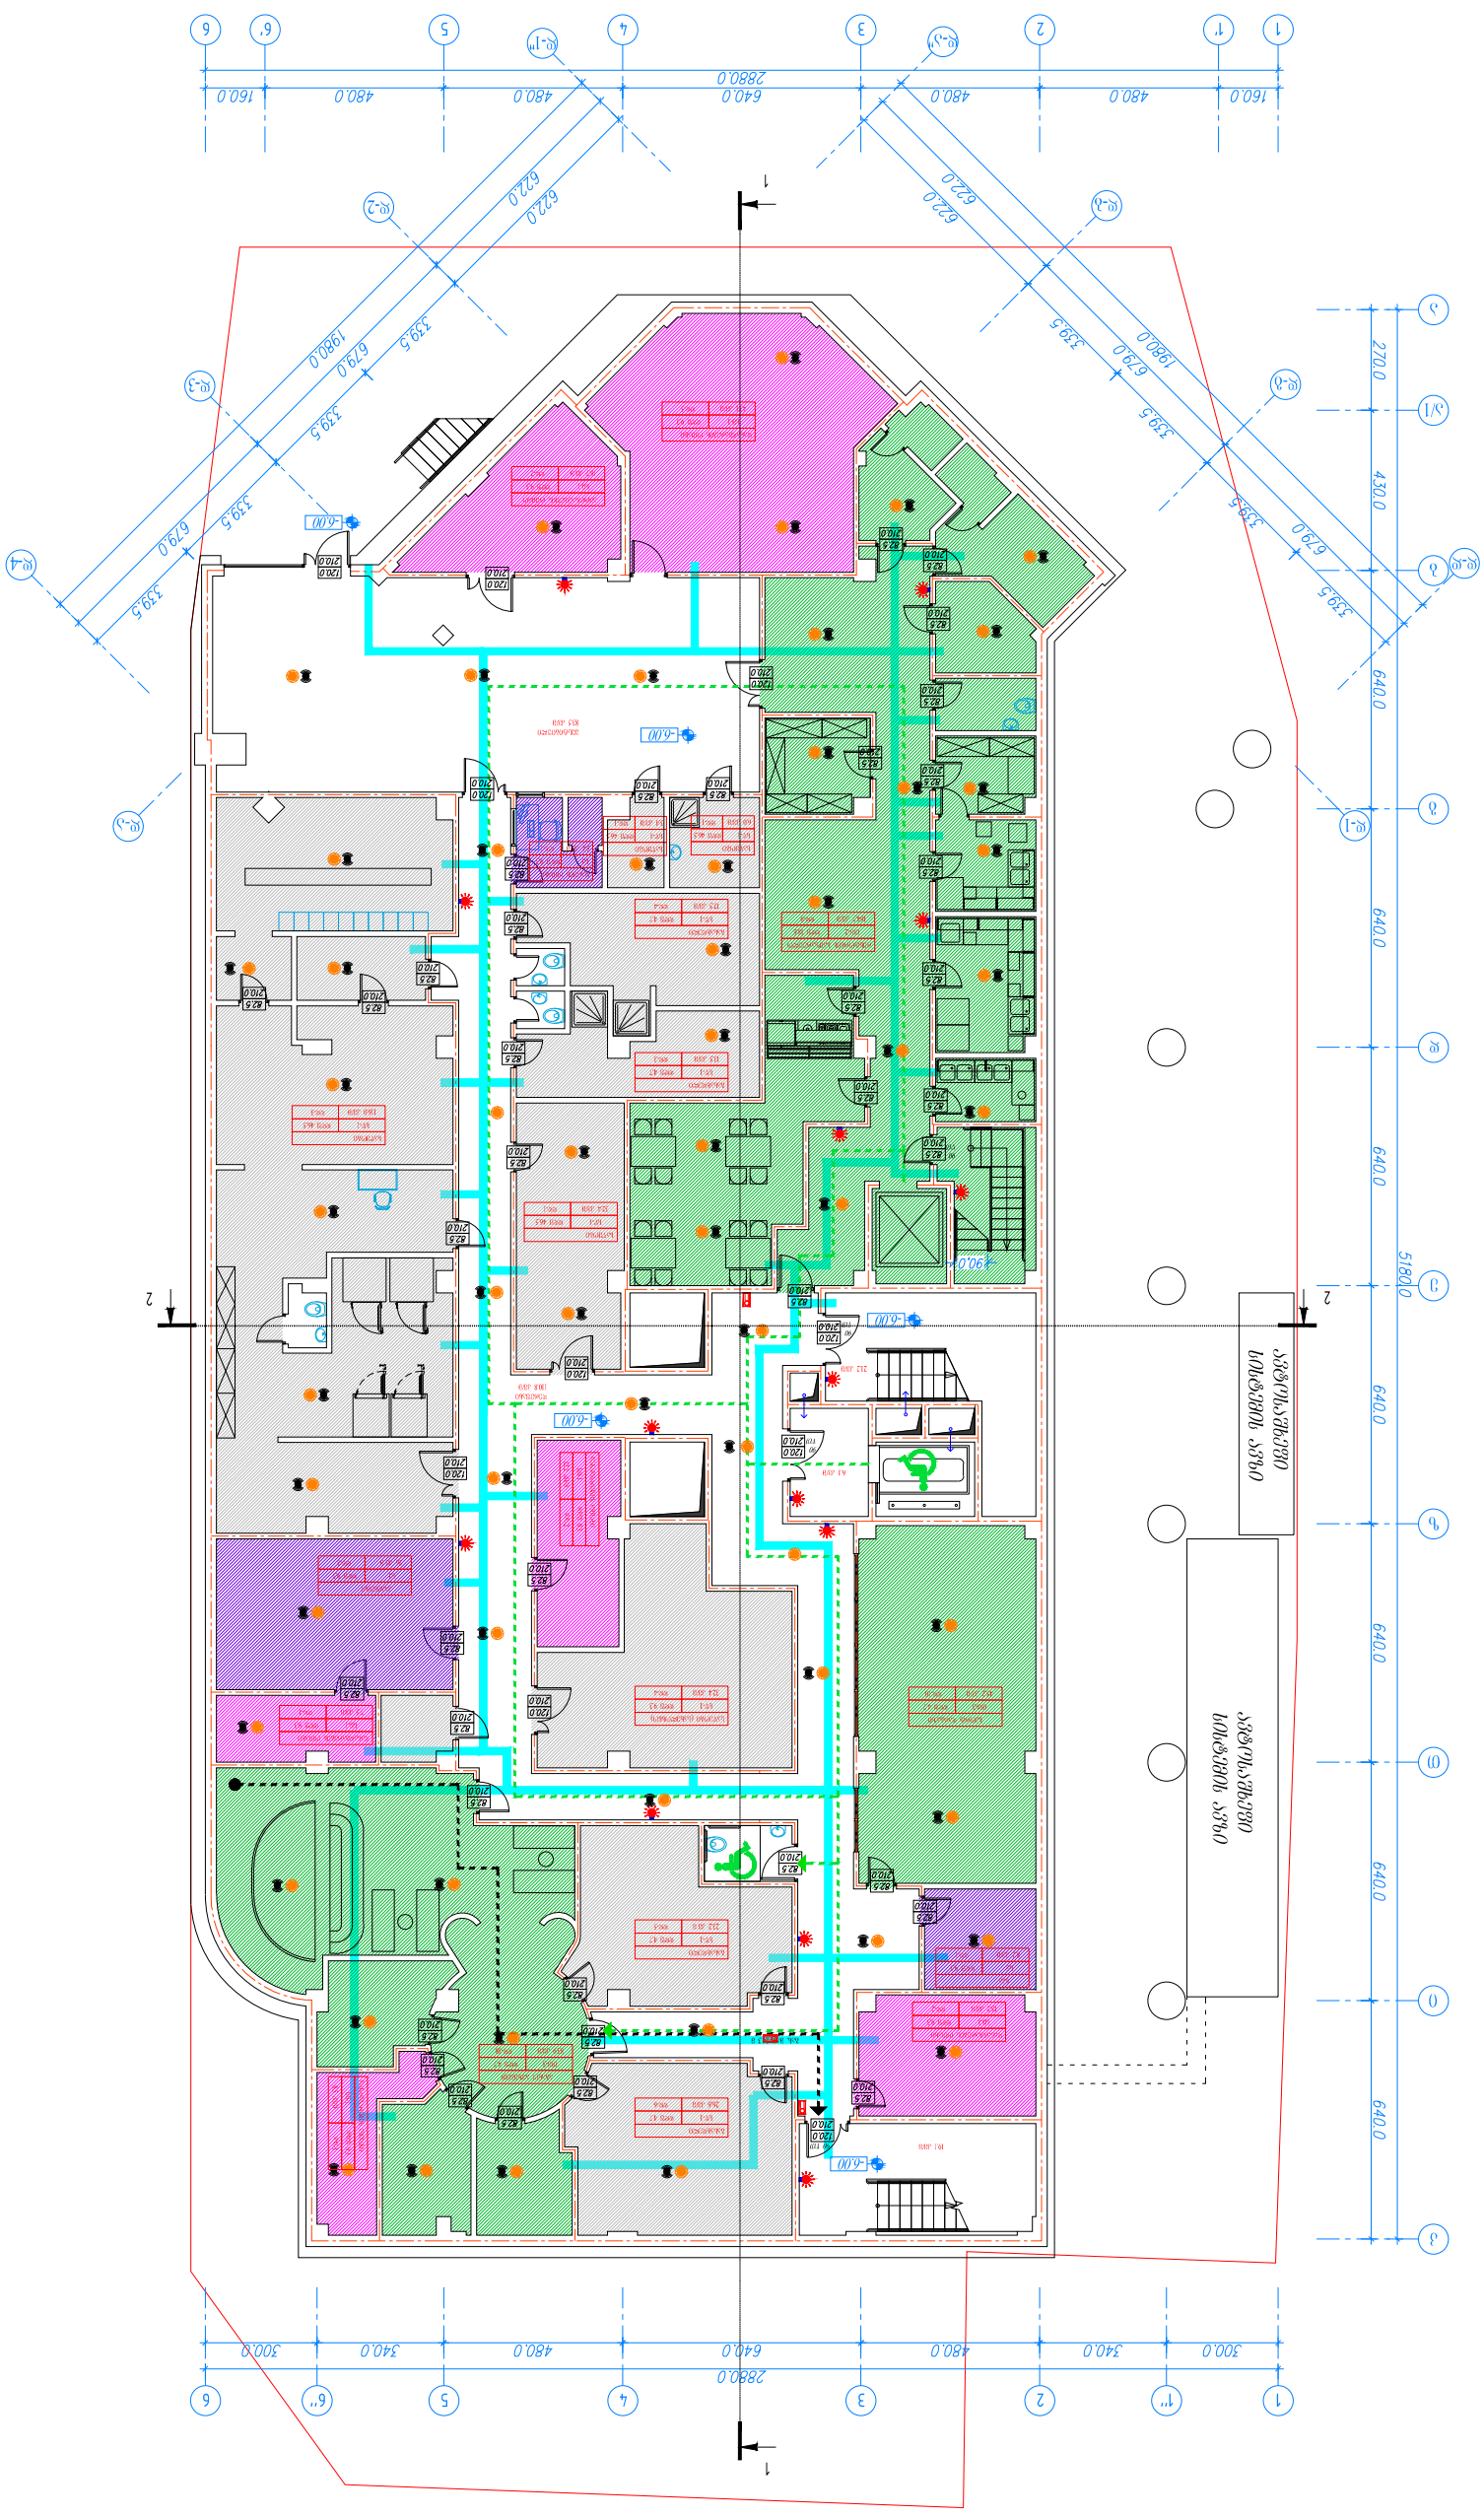
1
1'
2
3
4
5
6
6'
160.0
480.0
640.0
2880.0
300.0
340.0
480.0
640.0
480.0
340.0
300.0
2880.0
А
Б
В
Г
Д
Е
Ж
З/1
З
270.0
430.0
640.0
640.0
640.0
640.0
519.0
622.0
622.0
622.0
622.0
339.5
679.0
1980.0
339.5
679.0
1980.0
339.5
339.5
339.5
339.5
339.5
339.5
-6.00
-6.00
-6.00

1 եկամտային
տների 3. 1:100

ՀԱՍՏԱՏՈՂ ԱՇԽԱՏԱՆՔՆԵՐԻ

ՀՀ, ք. Վանաձոր, Հայրենական պատերազմի զոհվածների հուշարձանի հարակից տարածք, 0115.0588.004 Ն47 կադաստրային ծածկագրով հողամասում նախատեսվող բազմաբնակարան շենքերի և ենթակայանի

ՇԻՆԱՐԱՐ՝ ՀԱՅԿ ՍԱՀԱԿՅԱՆ

ՀԱՄԱՀԵՂԻՆԱԿ՝ ՀԱՅԿ ՍԱՀԱԿՅԱՆ

ՀԱՍՏԱՏԱԳԻՐ՝ "ՆԳՍ ԳՐՈՒՊ" 40607389S

ՊՐՈՅԵԿՏԻ ՄԱՍՆԱԳԻՏԱԿԱՆ ՄԱՍԵՐԻ ՑԱՆԿ

ՀԱՄԱՇԽԱՏՈՂ ՍՏՈՐԱԳՐՈՒԹՅԱՆ ԱՆՎԱՆՈՒՄԸ, ԱՂԴՐԵՍԸ, ՀԵՌԱԽՈՍԱՀԱՄԱՐԸ, ԷԼ. ՓՈՍՏԱՅԻՆ ՀԱՍՑԵՆ

ՀԵՂԻՆԱԿԱՀԱՍՏԱՏՈՒՄԸ ՀԱՍՏԱՏՈՂ ՄԱՐՄՆԻ ԱՆՎԱՆՈՒՄԸ, ՀԱՍՑԵՆ, ՀԵՌԱԽՈՍԱՀԱՄԱՐԸ, ԷԼ. ՓՈՍՏԱՅԻՆ ՀԱՍՑԵՆ

ՀԱՄԱՀԵՂԻՆԱԿԻ ՍՏՈՐԱԳՐՈՒԹՅԱՆ ՀԱՍՏԱՏՄԱՆ ՀԱՄԱՐ ՊԱՏԱՍԽԱՆԱՏՎՈՂ ՊԱՇՏՈՆԱՏԱՐ

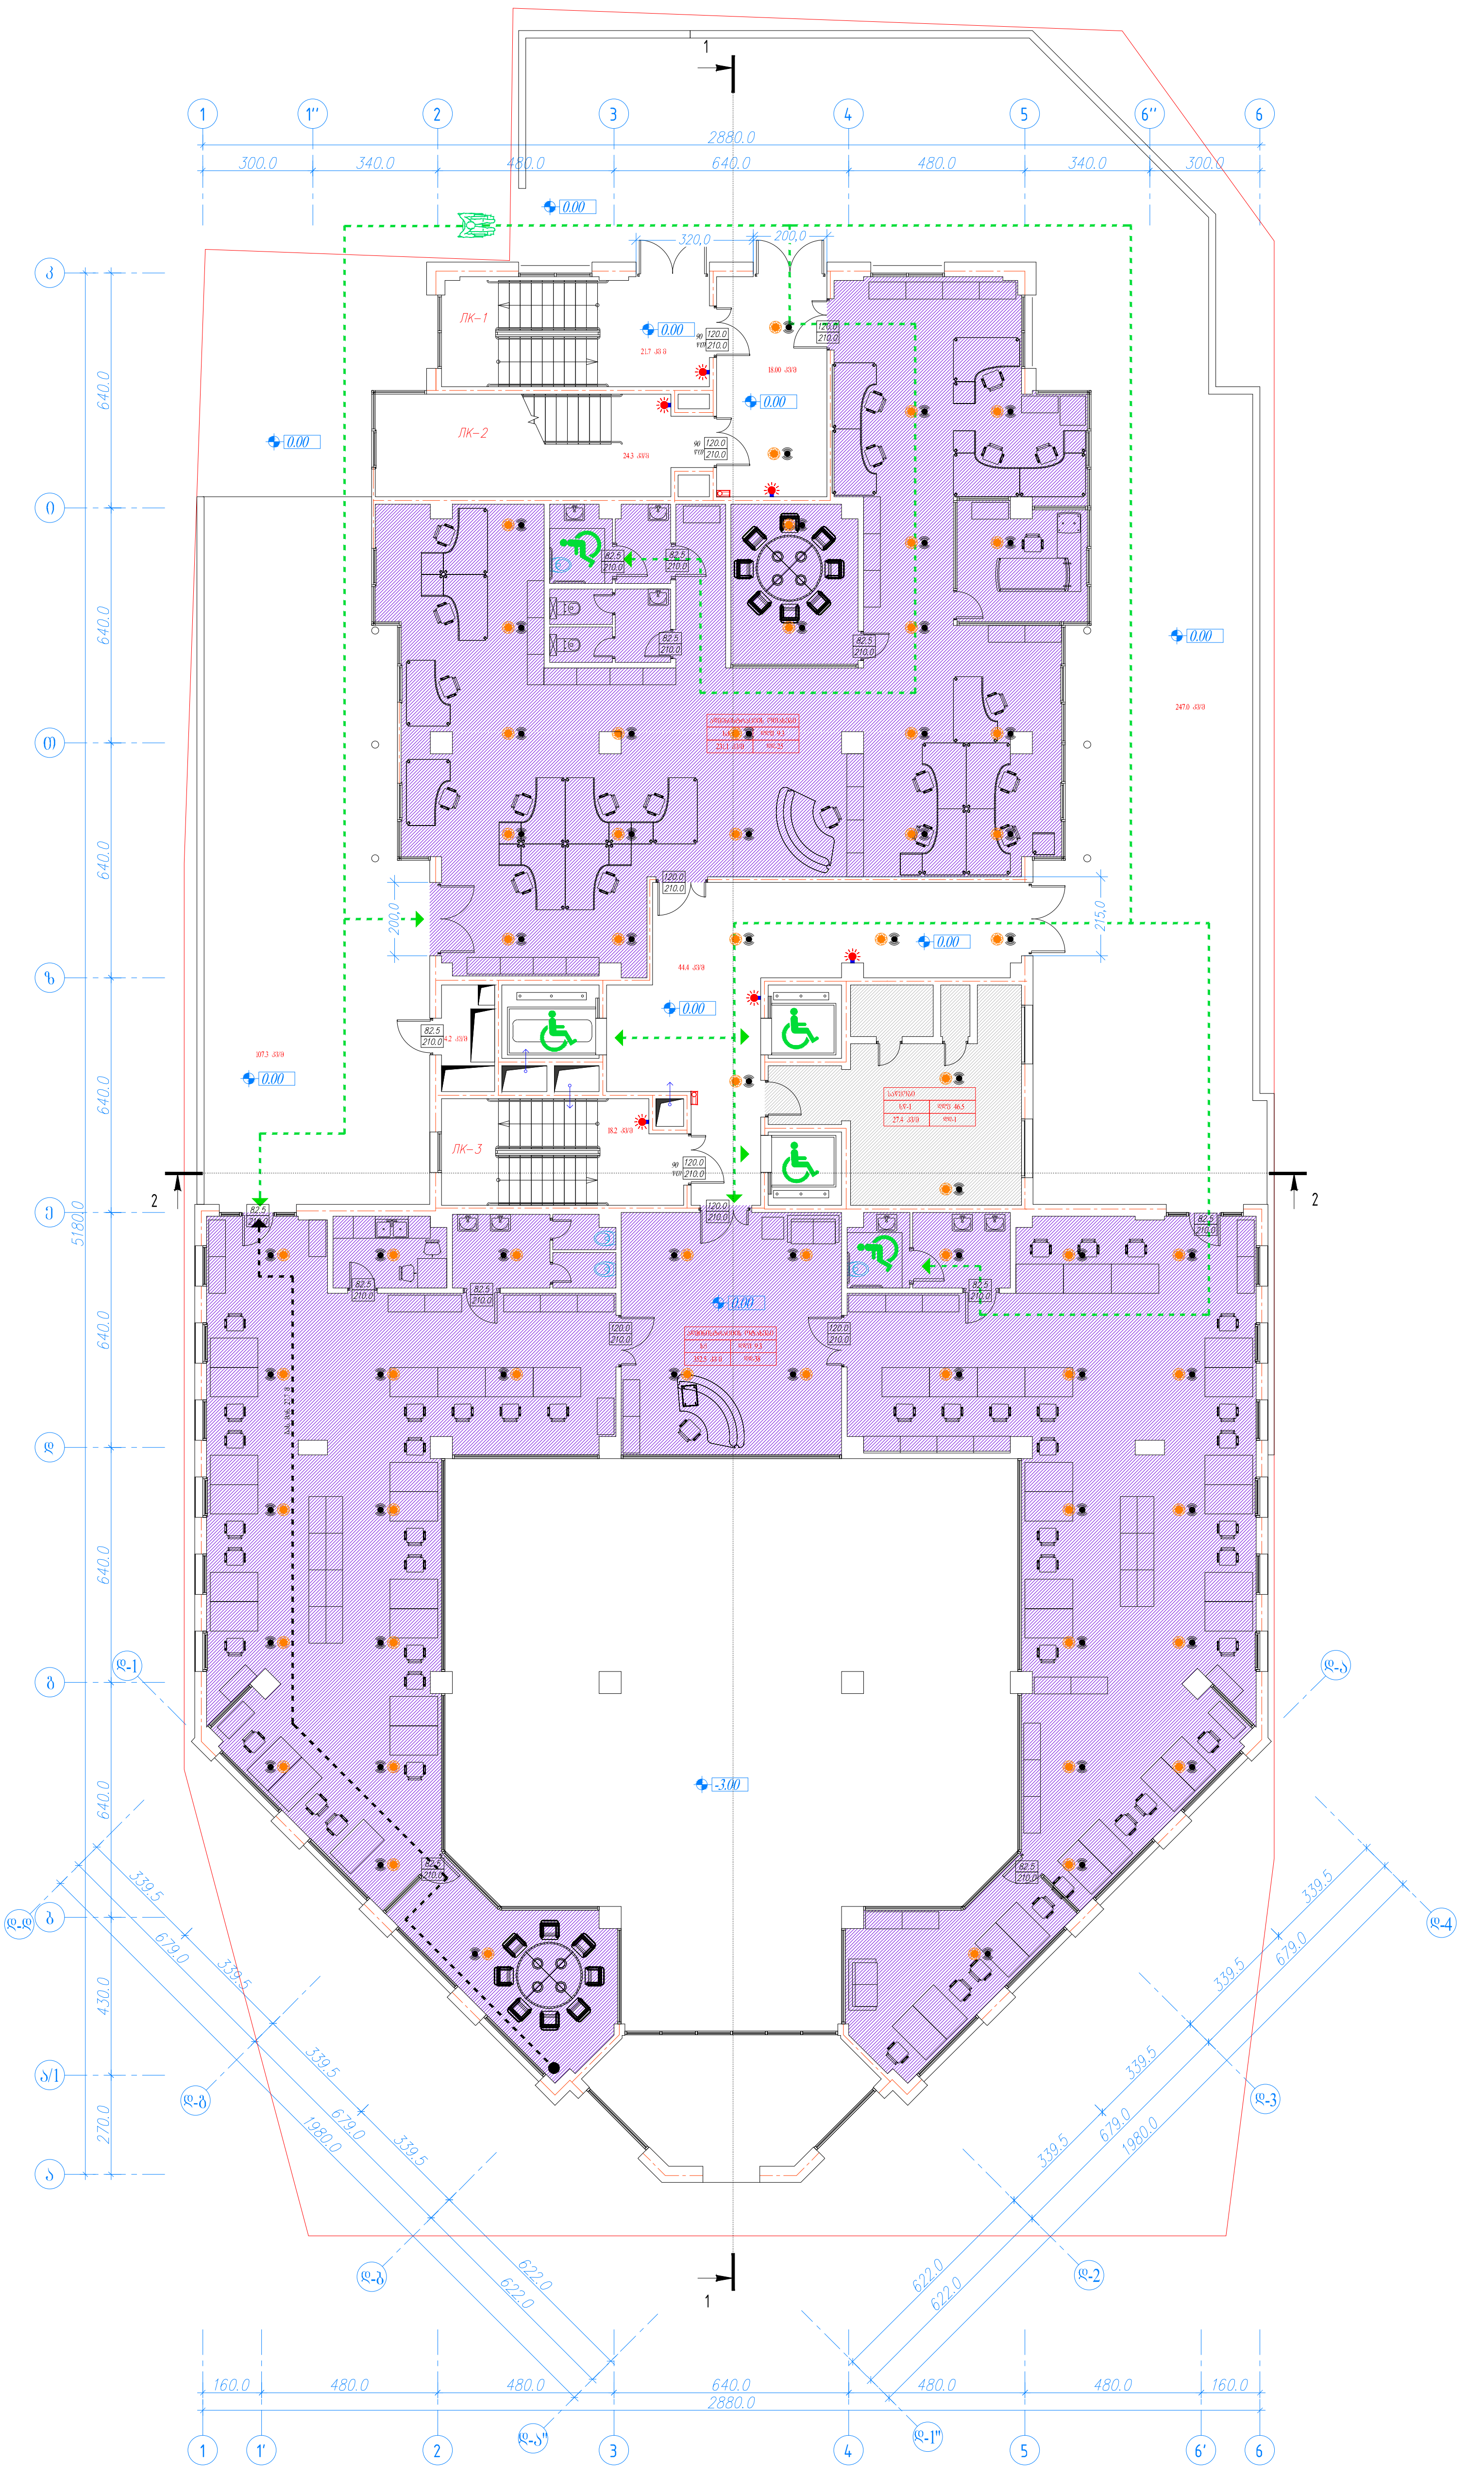

2 სართულის გეგმა მ. 1:100

პროექტის სახელწოდება

მის: ქალაქი თბილისი, ამაღლების ქუჩა №47. 01.15.05.088.004 საკადასტრო ერთეულზე არსებული შენობის გადაკეთების არქიტექტურული პროექტი. ფუნქცია სასტუმრო

დამკვეთი:
შპს. "შპს "NGS GROUP" 406073895

დირექტორი: გიორგი ქოჩიაშვილი

პროექტის ავტორი არქიტექტორი:
ალექსანდრე მგალობლიშვილი
ტელ: 599 75 00 50

შეამოწმა: შნობა ნაგებობის უსაფრთხოების წესების სპეციალისტი (41 დადგენილების)
ექსპერტი-არქიტექტორი:
ლევანი ოქროპირიძე
ტელ: 595 651556

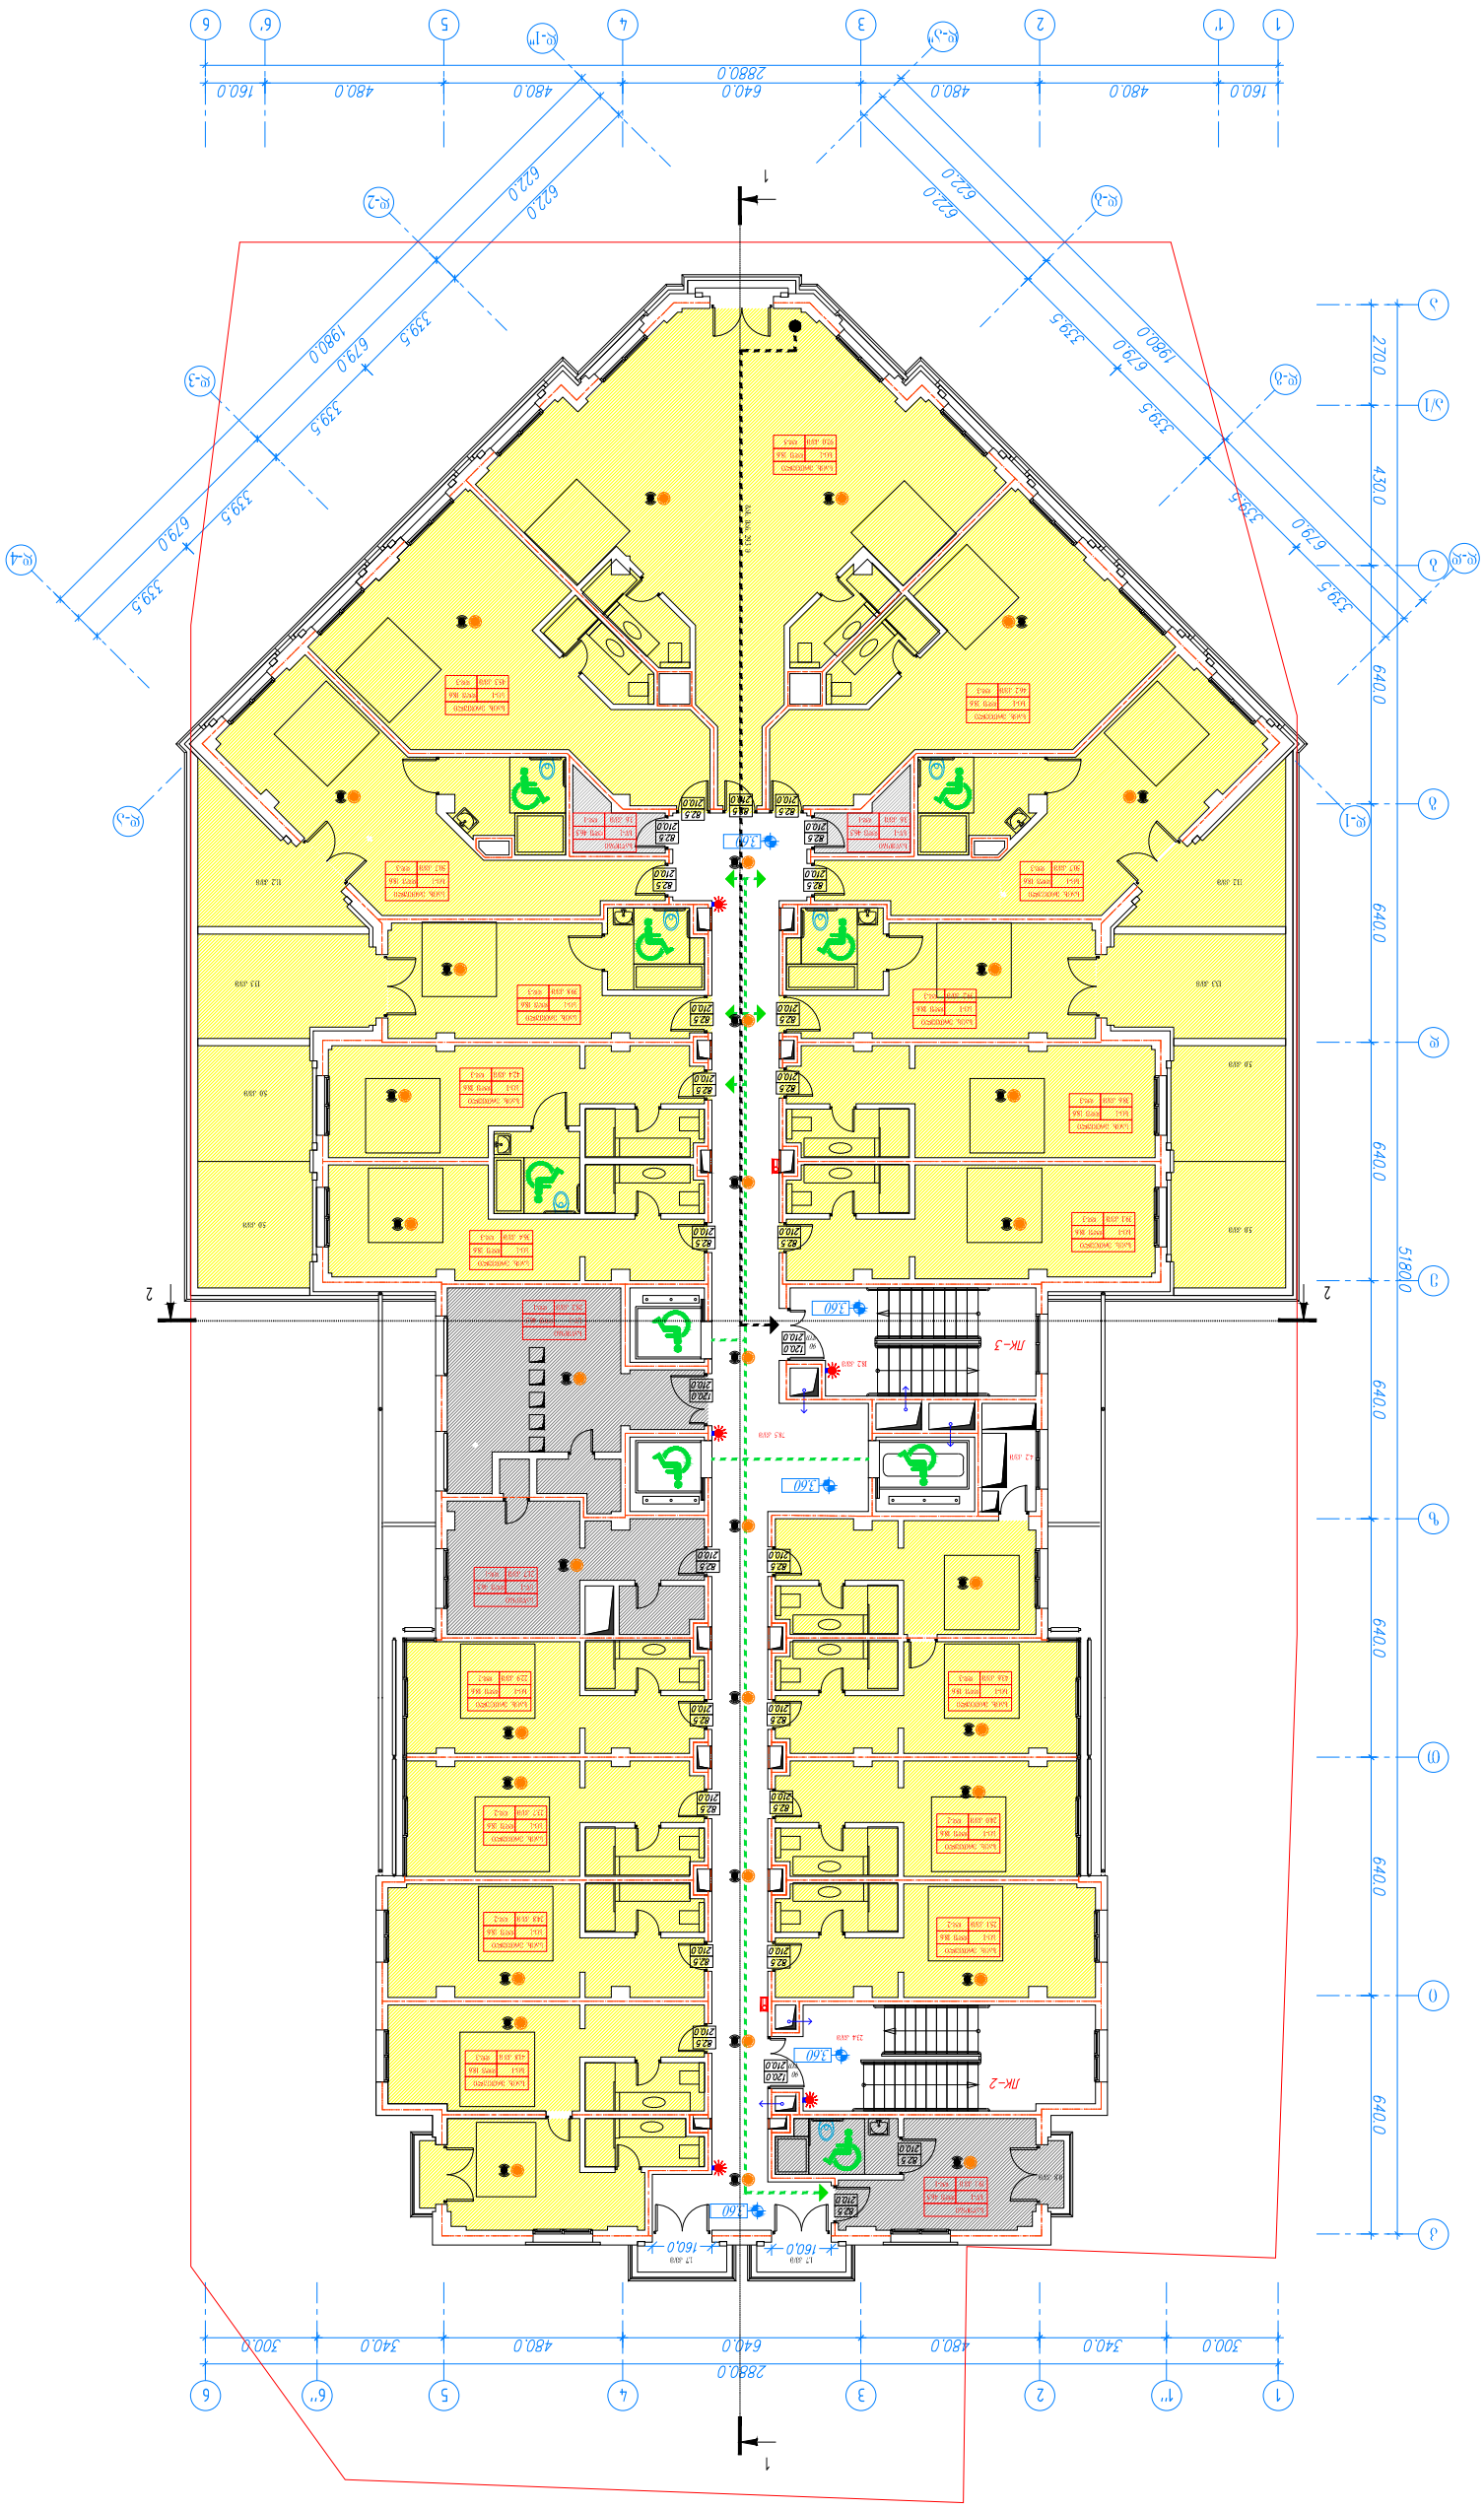

Заказчик: ГБУ "МОСГОРЭКСПЕРТИЗА"

Объект: Реконструкция здания Государственного бюджетного учреждения города Москвы "Московская городская экспертиза" по адресу: г. Москва, ул. Сущевский Вал, д. 49, стр. 1

Стадия: Рабочая документация

Наименование: 3 этаж. Экспликация помещений. План. М 1:100

Шифр: 21-ГБУ-01.15.05.088.004 ЦЭ.ПЗ

Инв. № подл.

Подпись и дата

Взам. инв. №

Инв. № дубл.

Подпись и дата

Разработал: Гаджиев Г.Г.

Проверил: Ахмедов Р.Р.

Н. контроль: Ахмедов Р.Р.

ГИП: Ахмедов Р.Р.

Согласовано: Главный инженер проекта Ахмедов Р.Р.

Изм. Кол.уч. Лист № док. Подпись Дата

Стадия: Р

Лист: 41

Листов: 95

Формат А3

Копировал: 595 651556

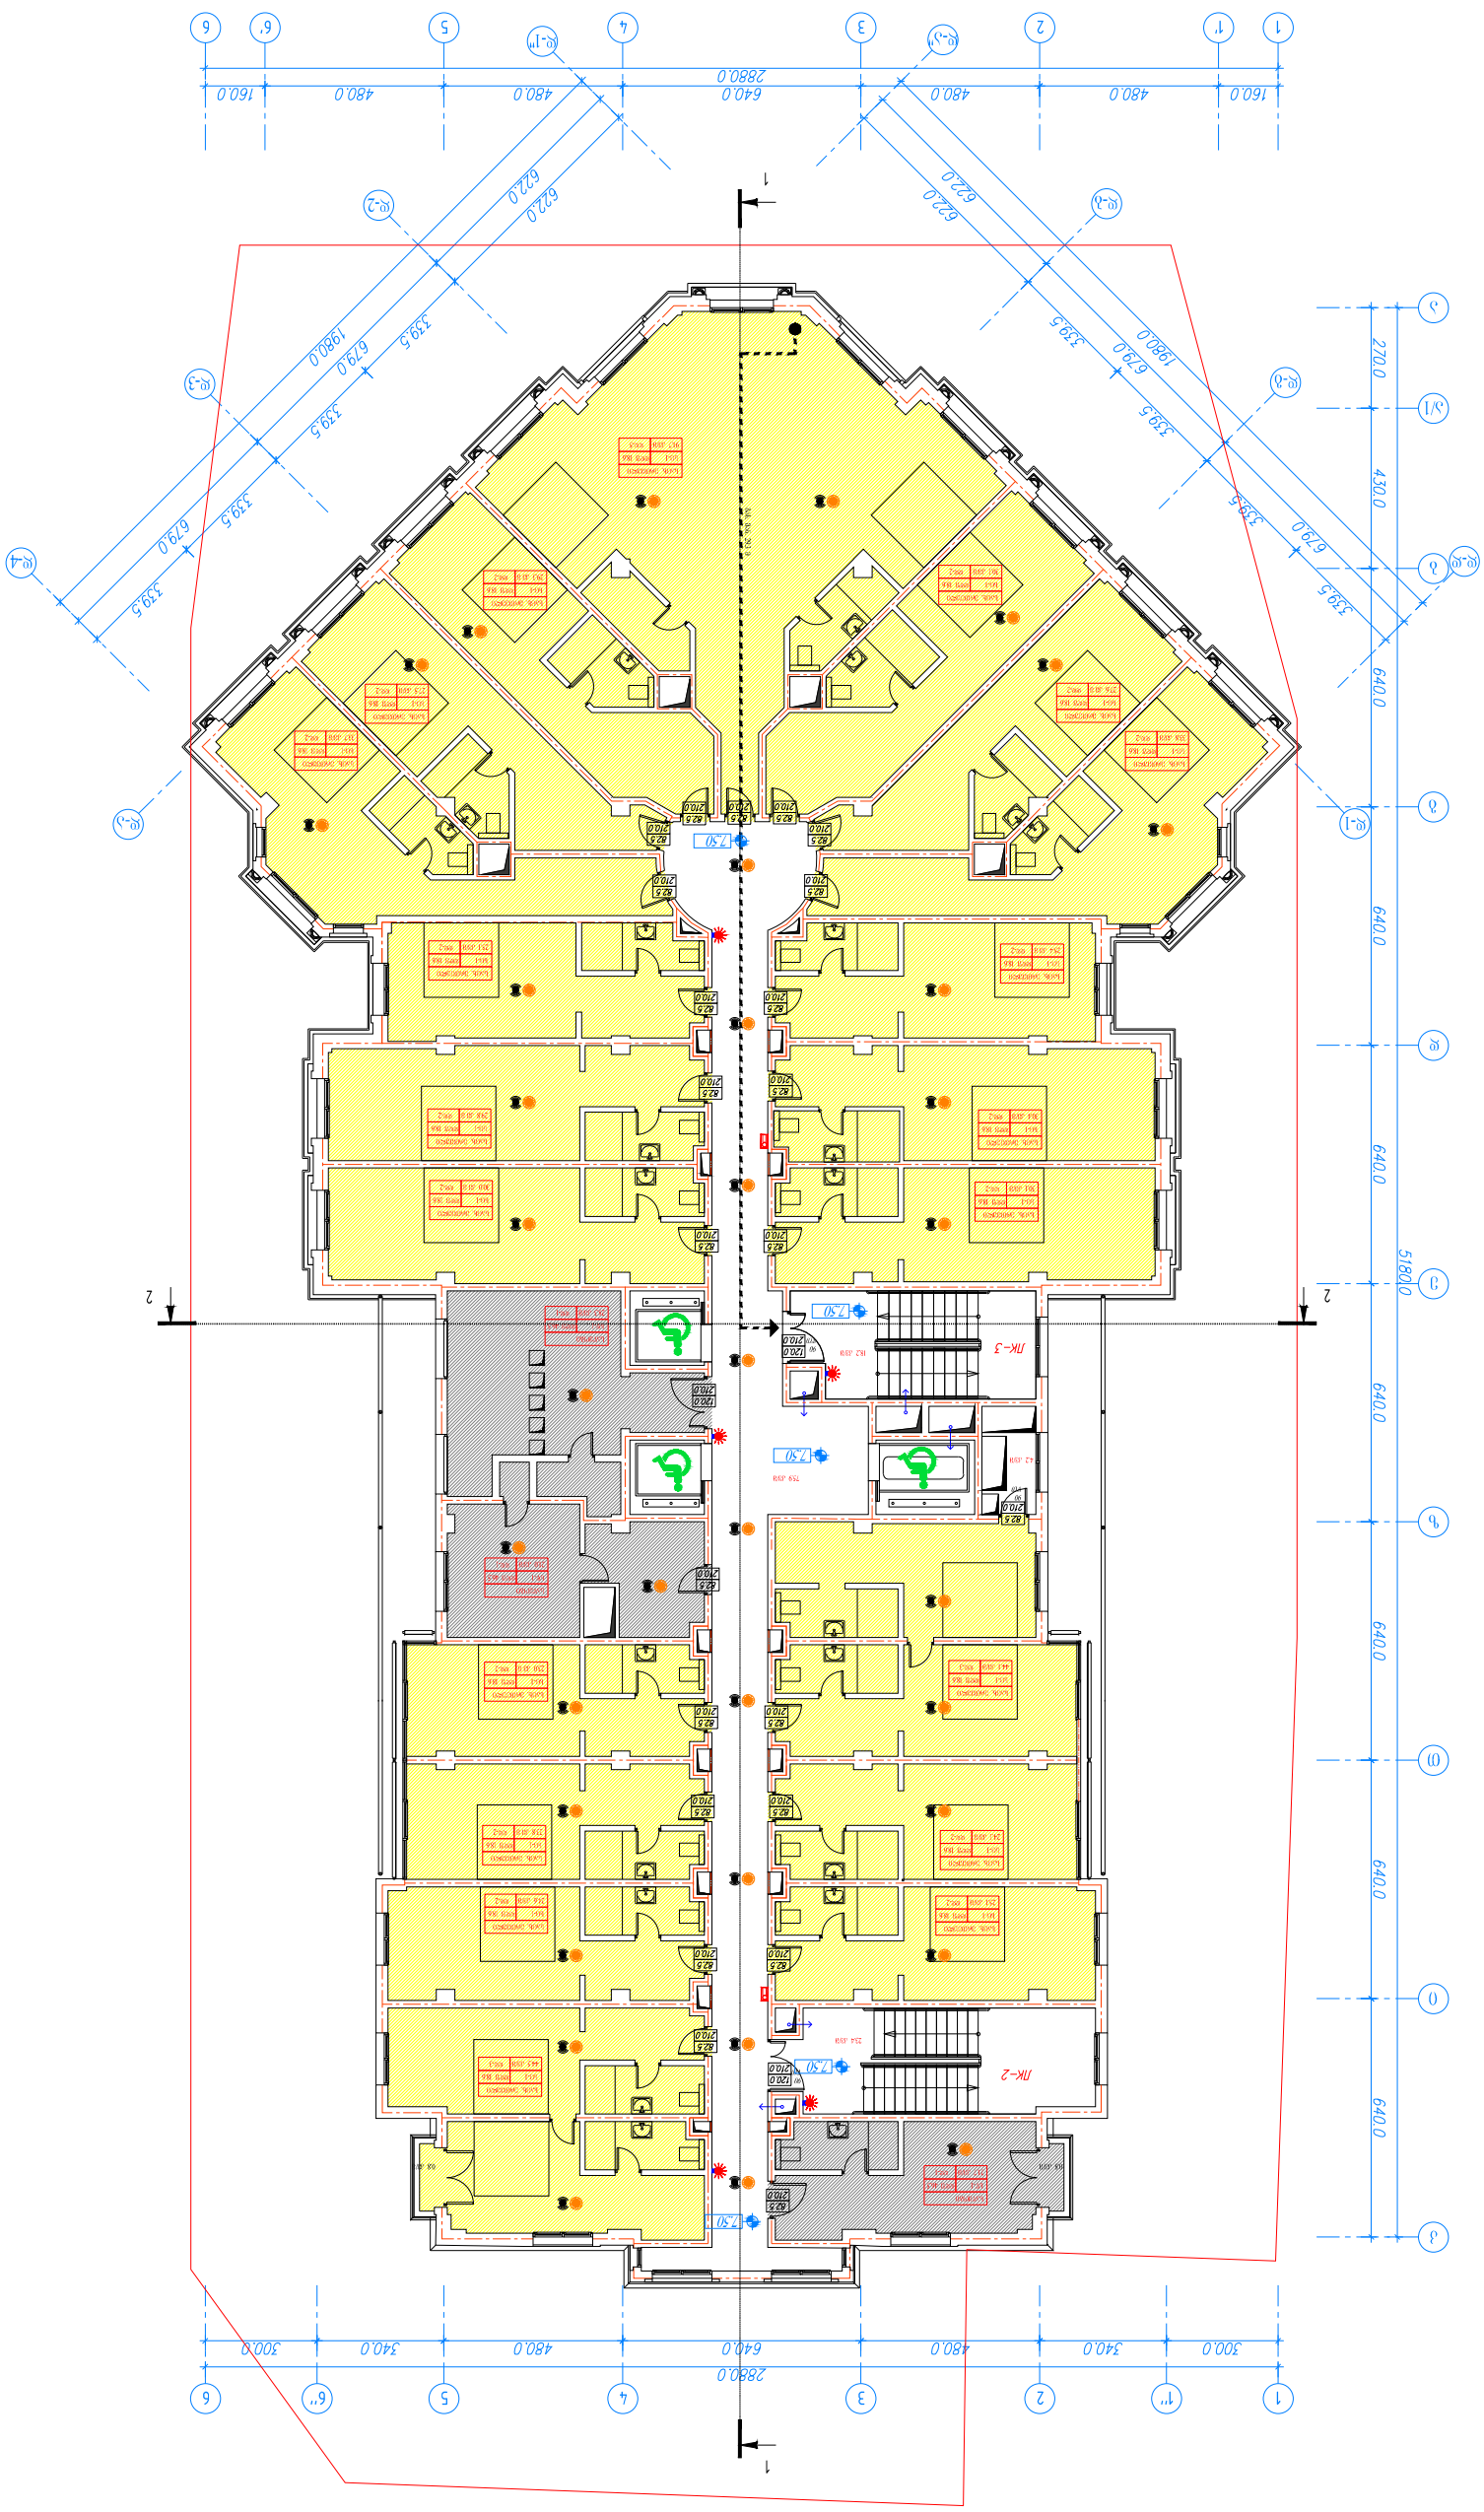
1
1'
2
3
4
5
6
6'
А
Б
В
Г
Д
Е
Ж
З
И
К
Л
М
Н
О
П
Р
С
Т
У
Ф
Х
Ц
Ч
Ш
Щ
Э
Ю
Я
160.0
480.0
640.0
480.0
480.0
640.0
480.0
480.0
160.0
2880.0
622.0
622.0
339.5
679.0
1980.0
339.5
339.5
679.0
1980.0
339.5
270.0
430.0
640.0
640.0
640.0
640.0
640.0
518.0
300.0
340.0
480.0
640.0
480.0
340.0
300.0
2880.0
2
2
1
1
ЛК-3
ЛК-2
Z.50
Z.50
Z.50

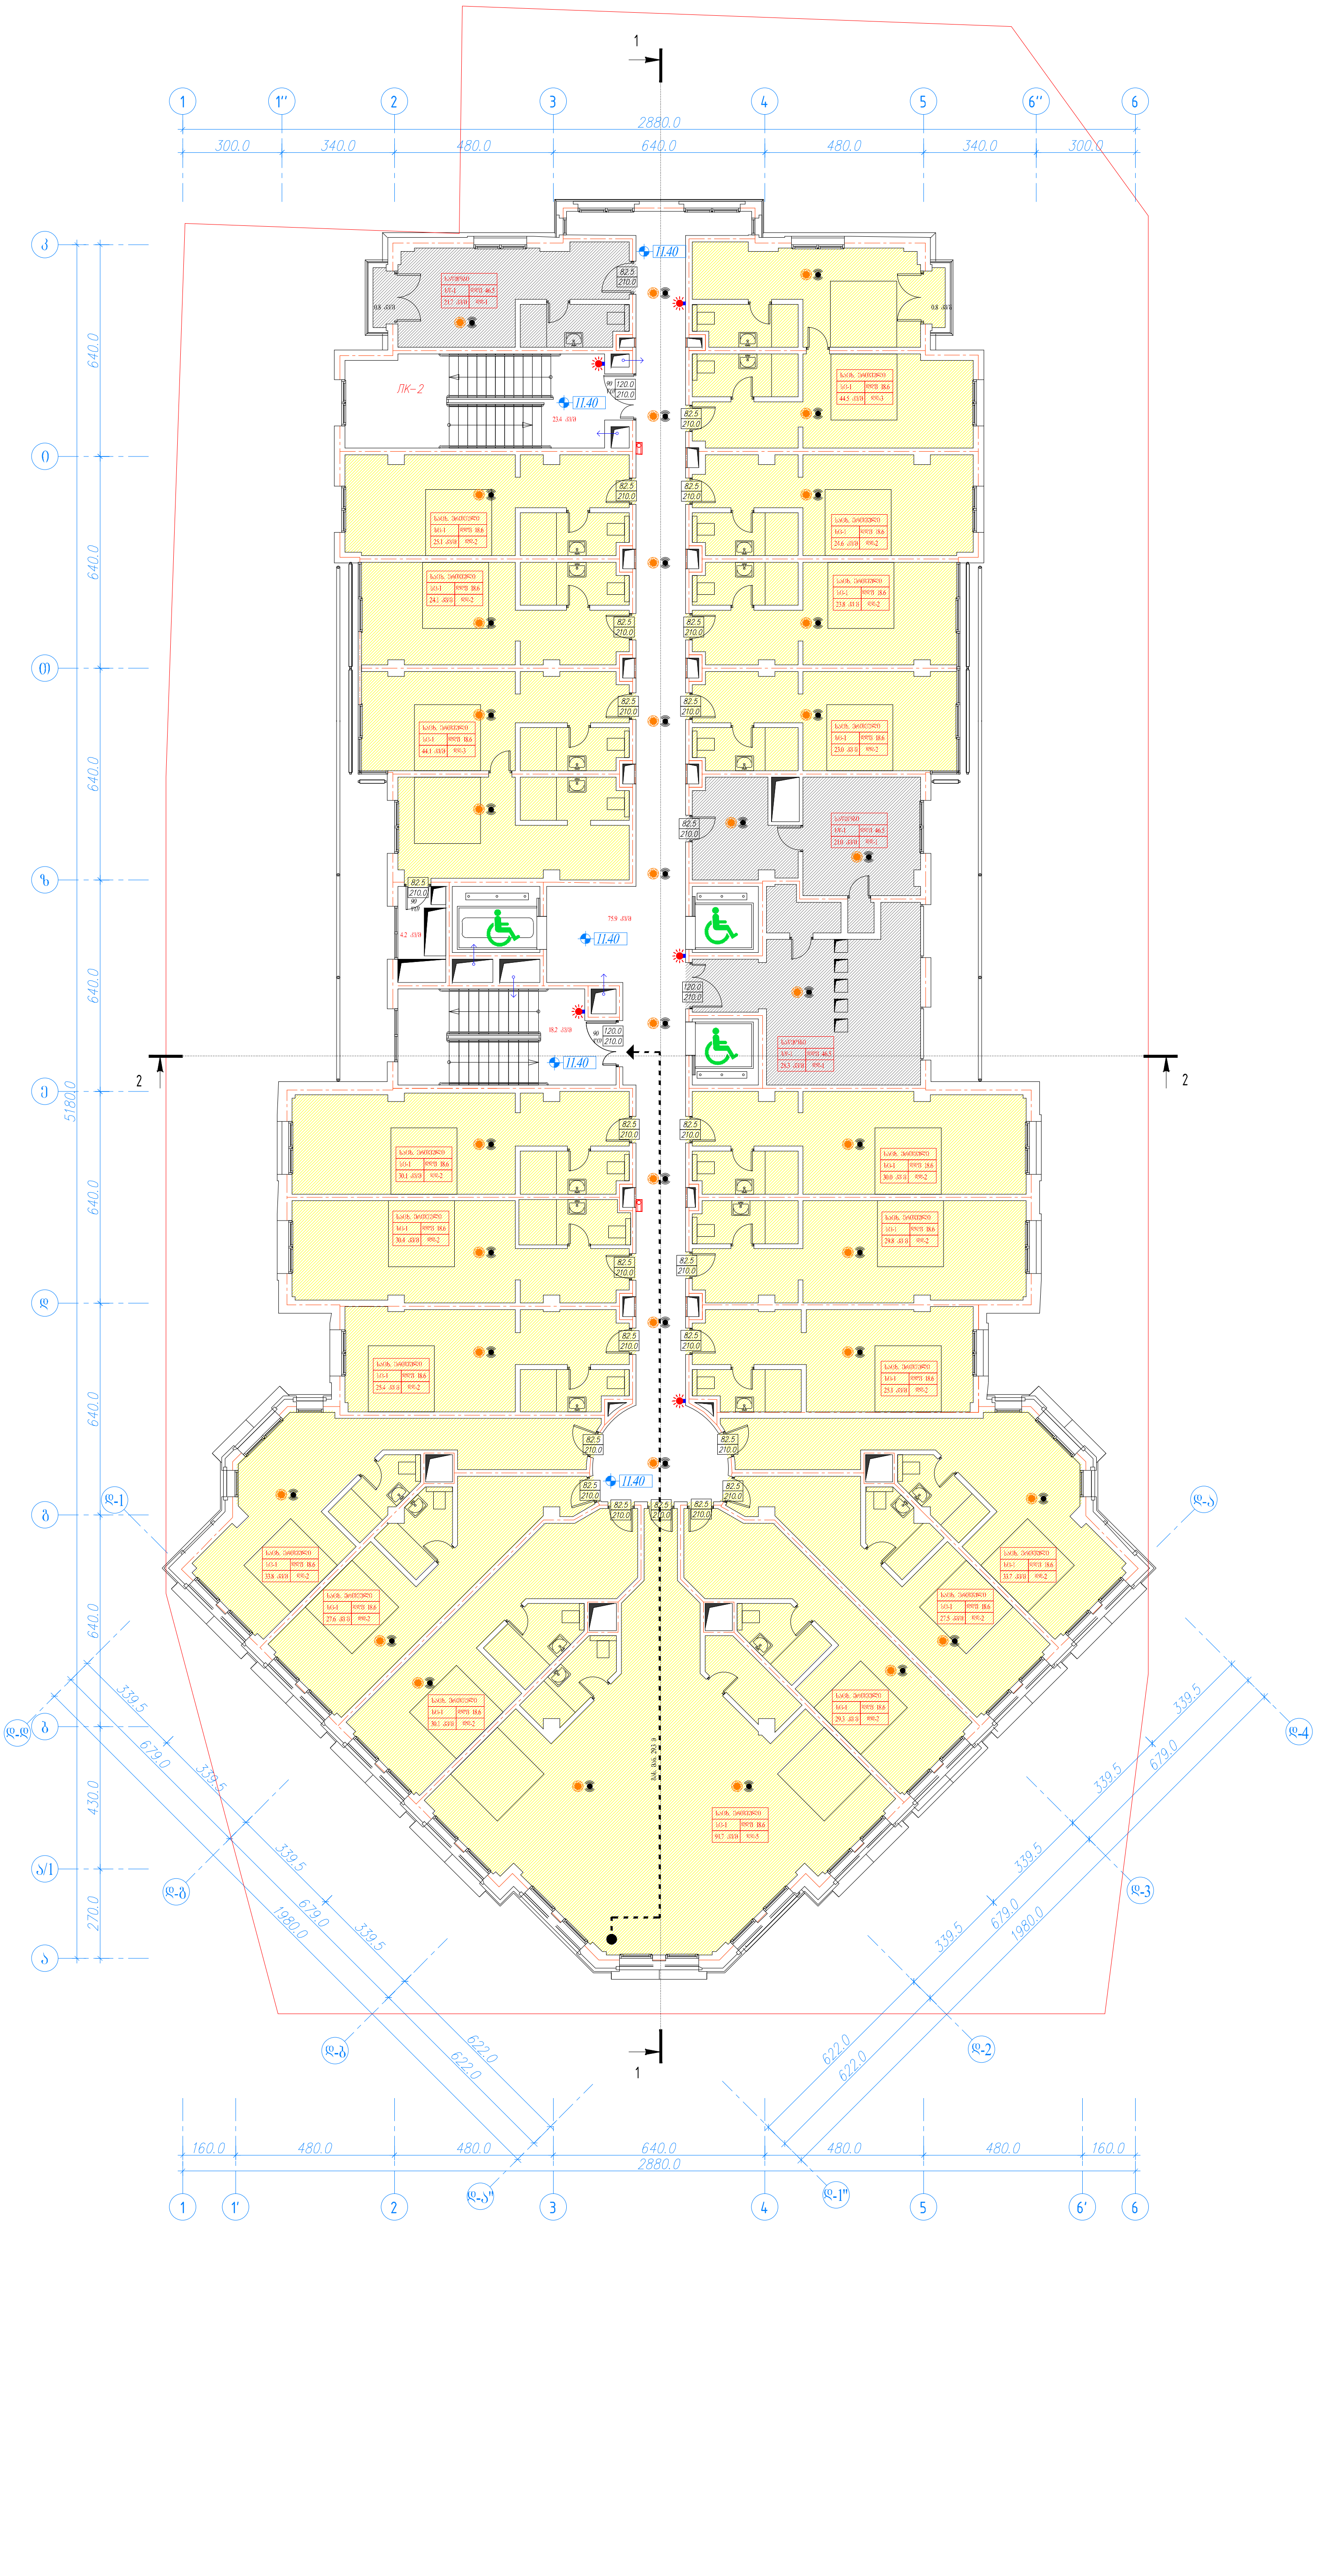

5 სართულის გეგმა მ. 1:100

პროექტის სახელწოდება

მის: ქალაქი თბილისი, ამაღლების ქუჩა №47. 01.15.05.088.004 საკადასტრო ერთეულზე არსებული შენობის გადაკეთების არქიტექტურული პროექტი. ფუნქცია სასტუმრო

დამკვეთი:
შპს. "შპს "NGS GROUP" 406073895

დირექტორი: გიორგი ქოჩიაშვილი

პროექტის ავტორი არქიტექტორი:
ალექსანდრე მგალობლიშვილი
ტელ: 599 75 00 50

შეამოწმა: შენობა ნაგებობის უსაფრთხოების წესების სპეციალისტი
(41 დადგენილების)
ექსპერტი-არქიტექტორი:
ლევანი ოქროპირიძე
ტელ: 595 651556

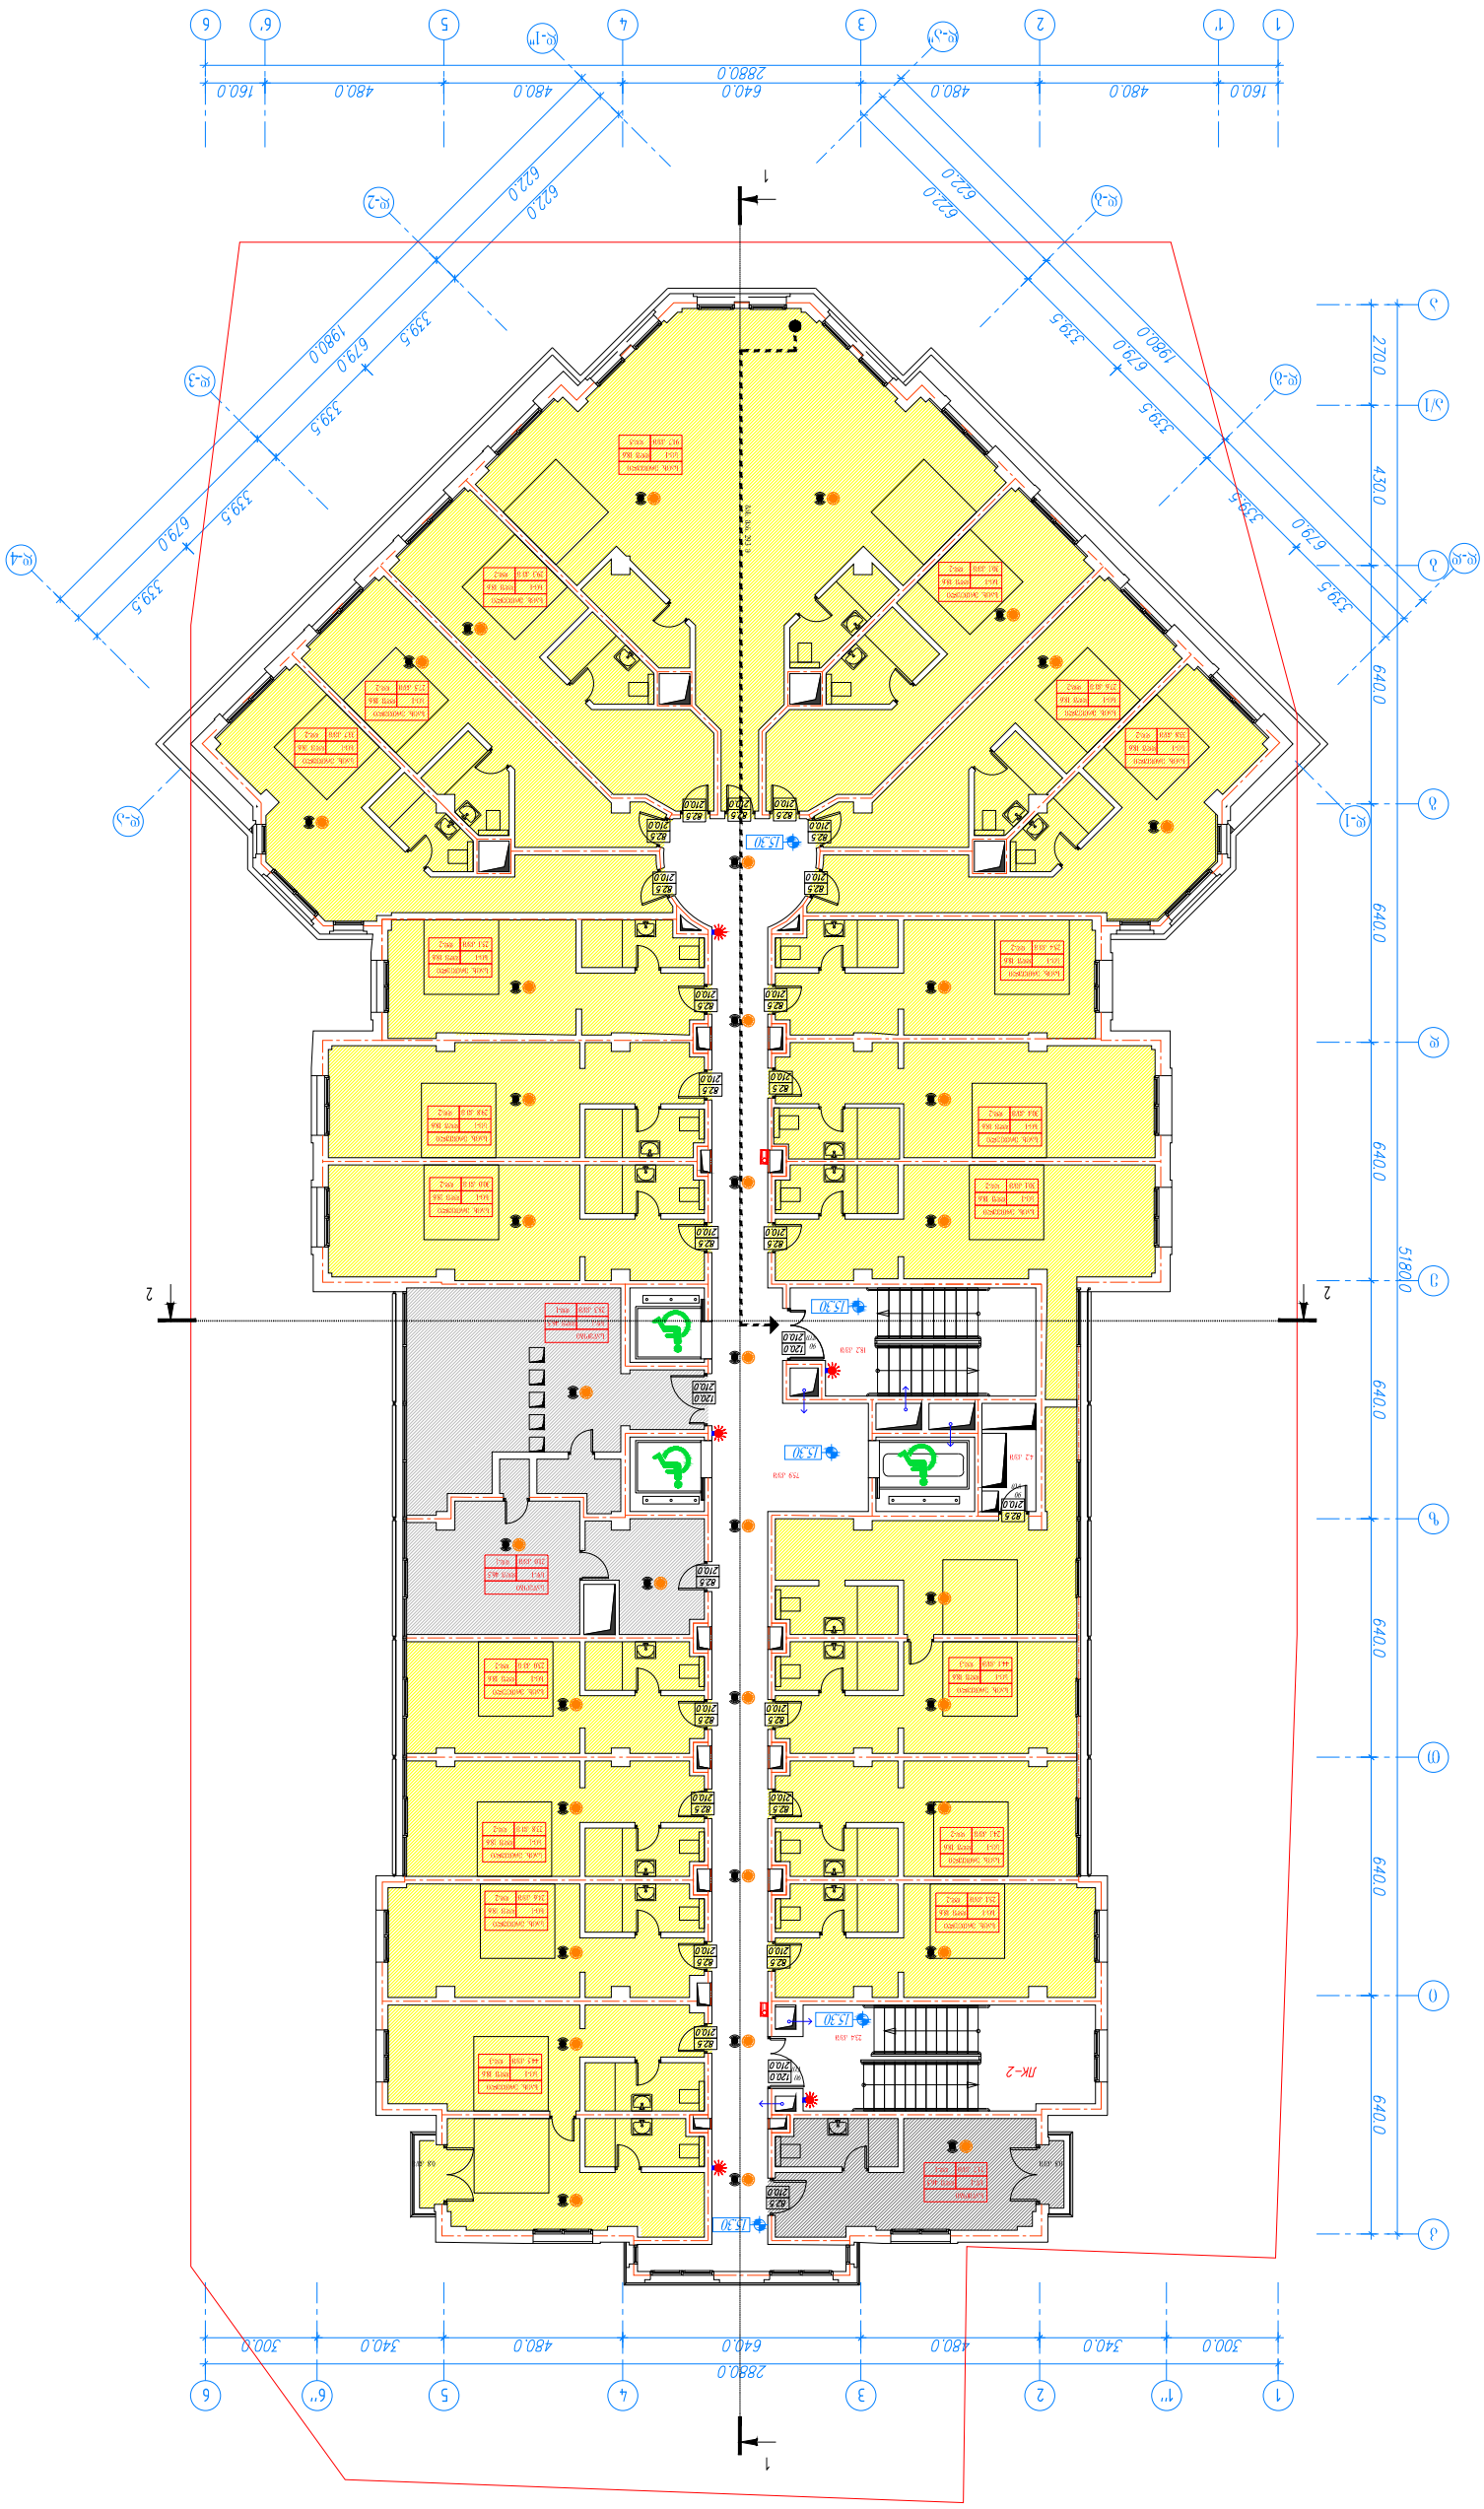

Ռ.Նժդեղոր:	
Գլխ. ՙՙԳԼԽ ՙՙNGS GROUPՙՙ 40607389Ֆ	
Ջ.Ծ.Ժ.Գ.Ա.Ե.: ՕՐՄԱՆ ԺՊՆՈՒԹՅՈՒՆ	
ՀՀ ՔԱՂԱՔԱՇԻՆՈՒԹՅԱՆ ՆԱԽԱՐԱՐՈՒԹՅԱՆ ՀԱՍՏԱՏՈՒԹՅԱՆ ԿՈՄԻՏԵ	
ՀԱՍՏԱՏՎԱԾ Է	
6 ԼՍՄՈՒՄՆԱԿԱՆ ՀԱՏՎԱԾ ՄԱՍ 1:100	
ՀԱՍՑԵՈՒ ՀԱՍՑԵՆԵՐԻ ՀԱՄԱԿԱՐԳԱՅԻՆ ՆԱԽԱԳԻԾ	
ՀՀ, ք. Երևան, Նոր Նորքի 1-ին զանգված, 41 ա/հ (հին հասցե՝ Նոր Նորքի 1-ին զանգված, 41 ա/հ)	
Գլխավոր ճարտարապետ՝ Ա.Ա.Ղազարյան	
Գլխավոր ինժեներ՝ Ա.Ա.Ղազարյան	
Գլխավոր տեխնոլոգ՝ Ա.Ա.Ղազարյան	
Գլխավոր մասնագետ

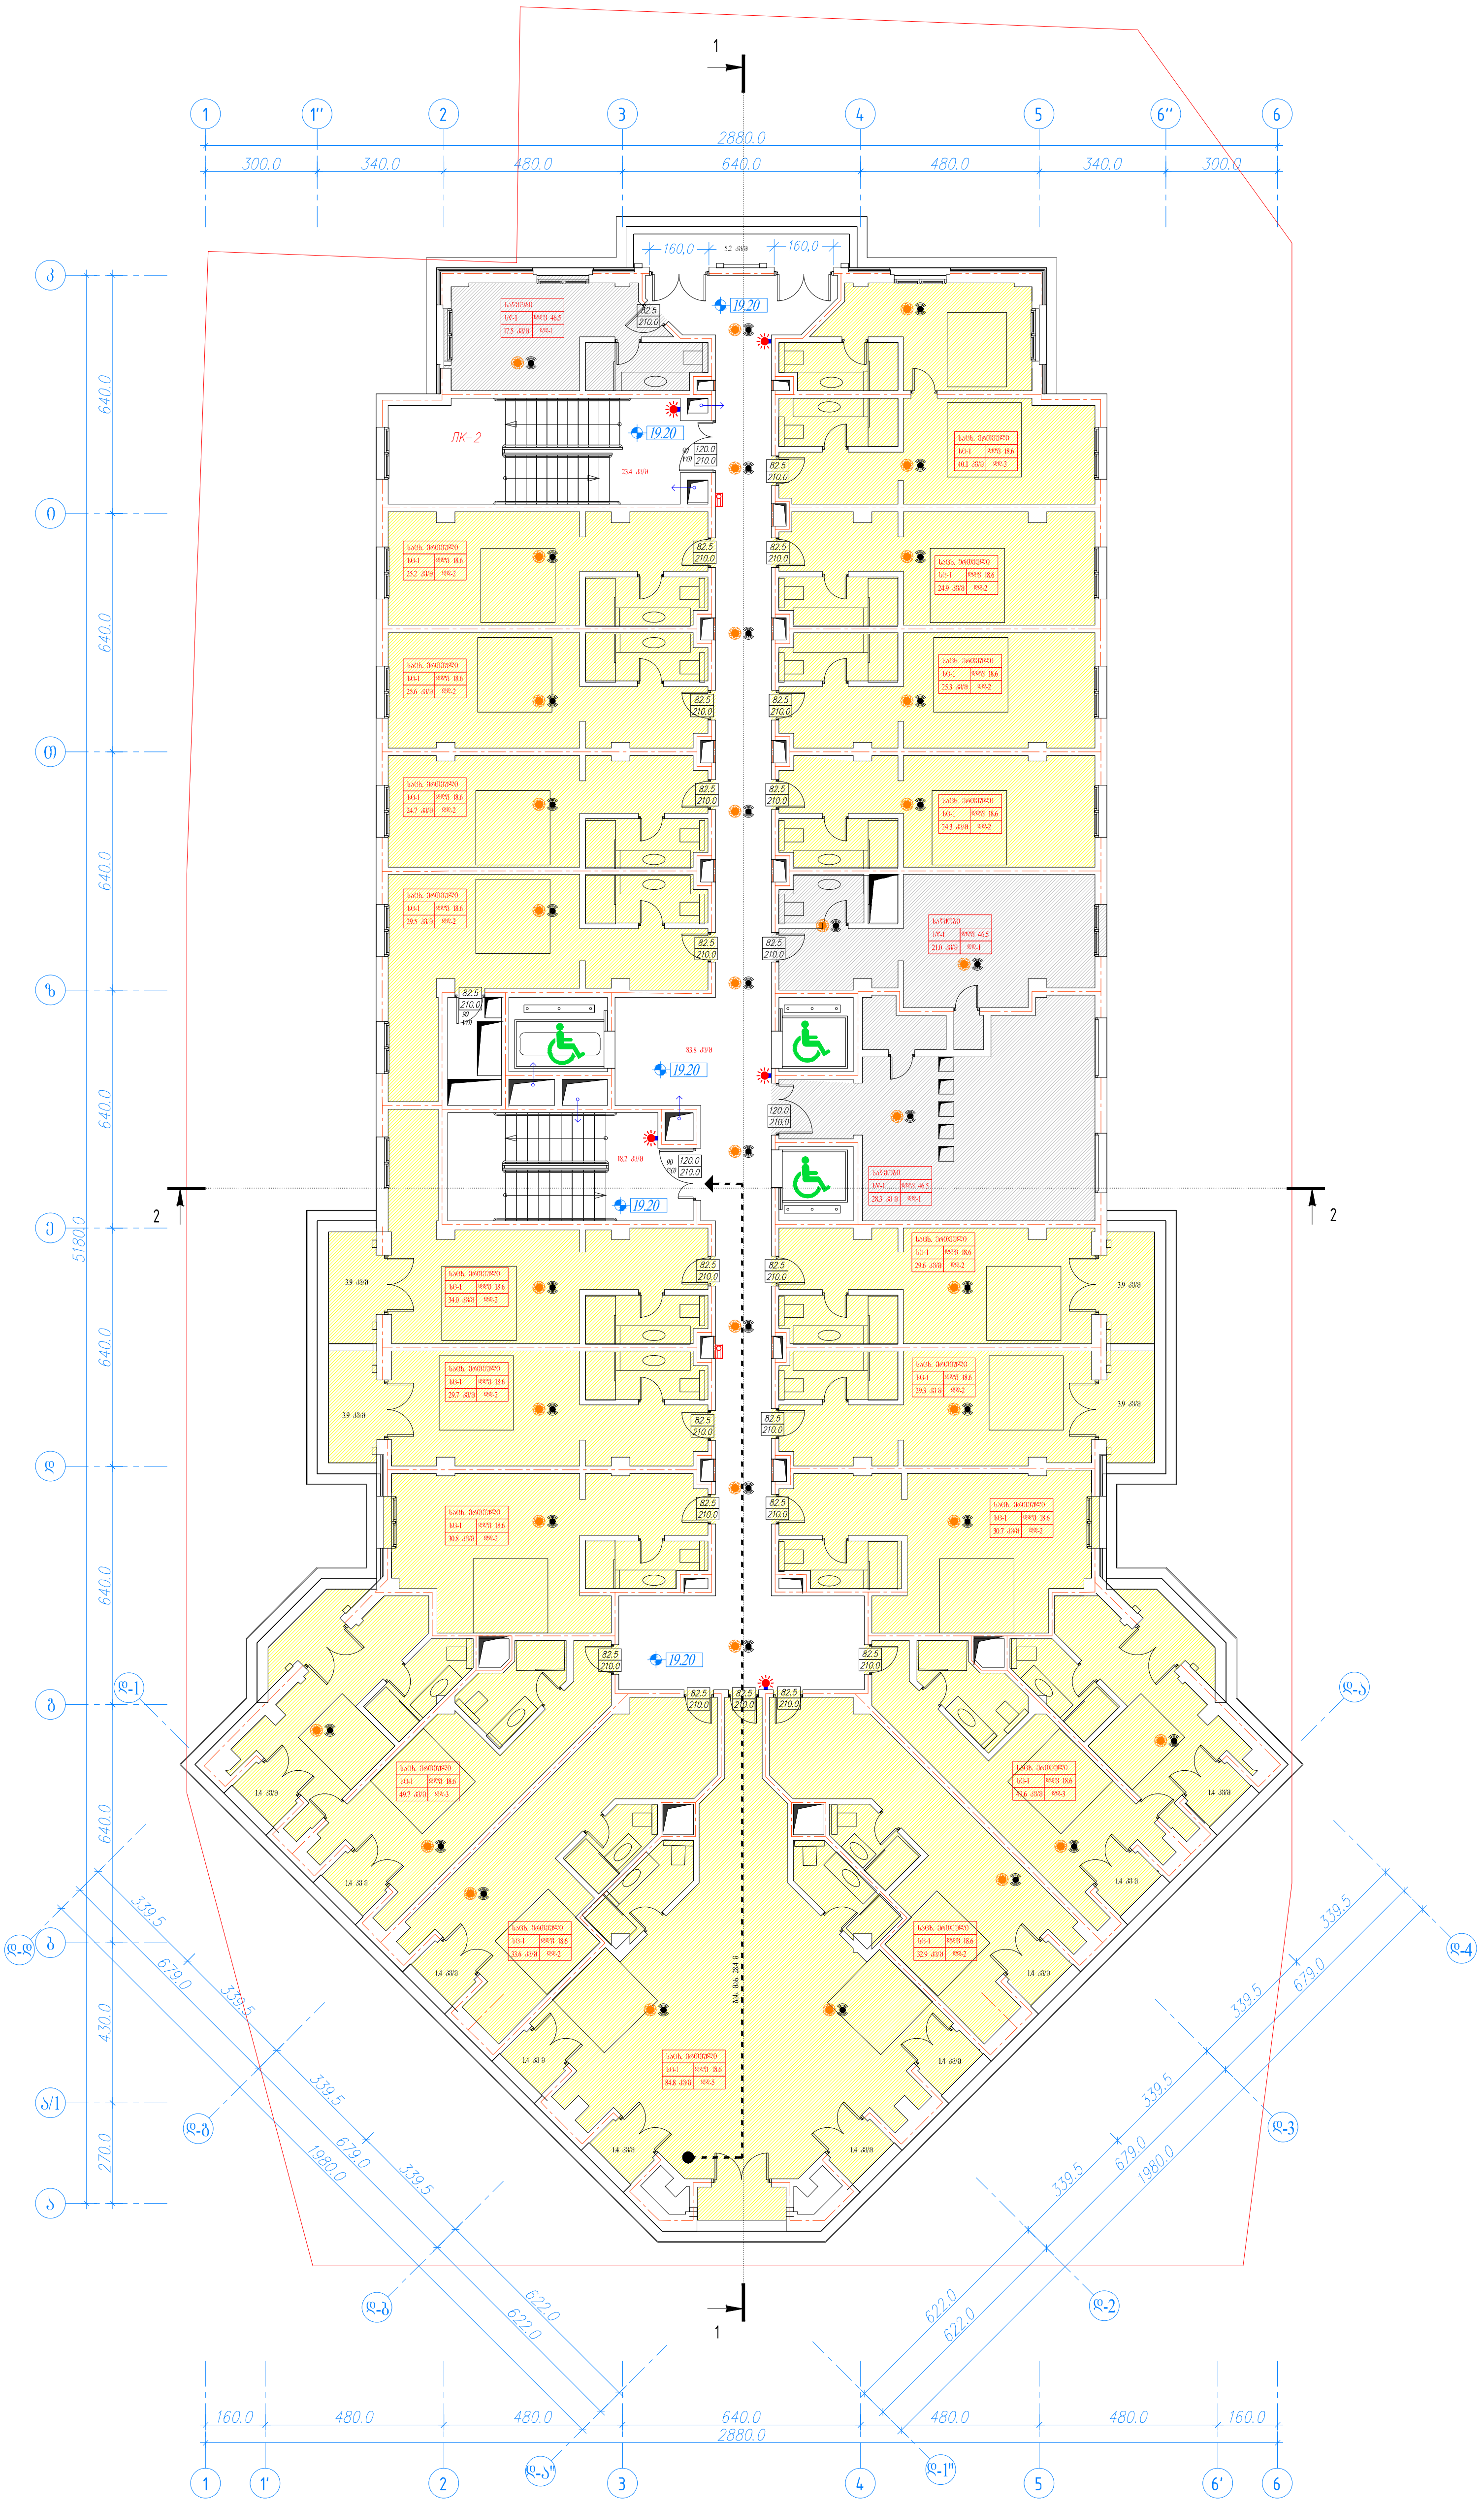

7 სართულის გეგმა მ. 1:100

პროექტის სახელწოდება

მის: ქალაქი თბილისი, ამაღლების ქუჩა №47. 01.15.05.088.004 საკადასტრო ერთეულზე არსებული შენობის გადაკეთების არქიტექტურული პროექტი. ფუნქცია სასტუმრო

დამკვეთი:
შპს. "შპს "NGS GROUP" 406073895

დირექტორი: გიორგი ქოჩიაშვილი

პროექტის ავტორი არქიტექტორი:
ალექსანდრე მგალობლიშვილი
ტელ: 599 75 00 50

შეამოწმა: შნობა ნაგებობის
უსაფრთხოების წესების სპეციალისტი
(41 დადგენილების)
ექსპერტი-არქიტექტორი:
ლევანი ოქროპირიძე
ტელ: 595 651556

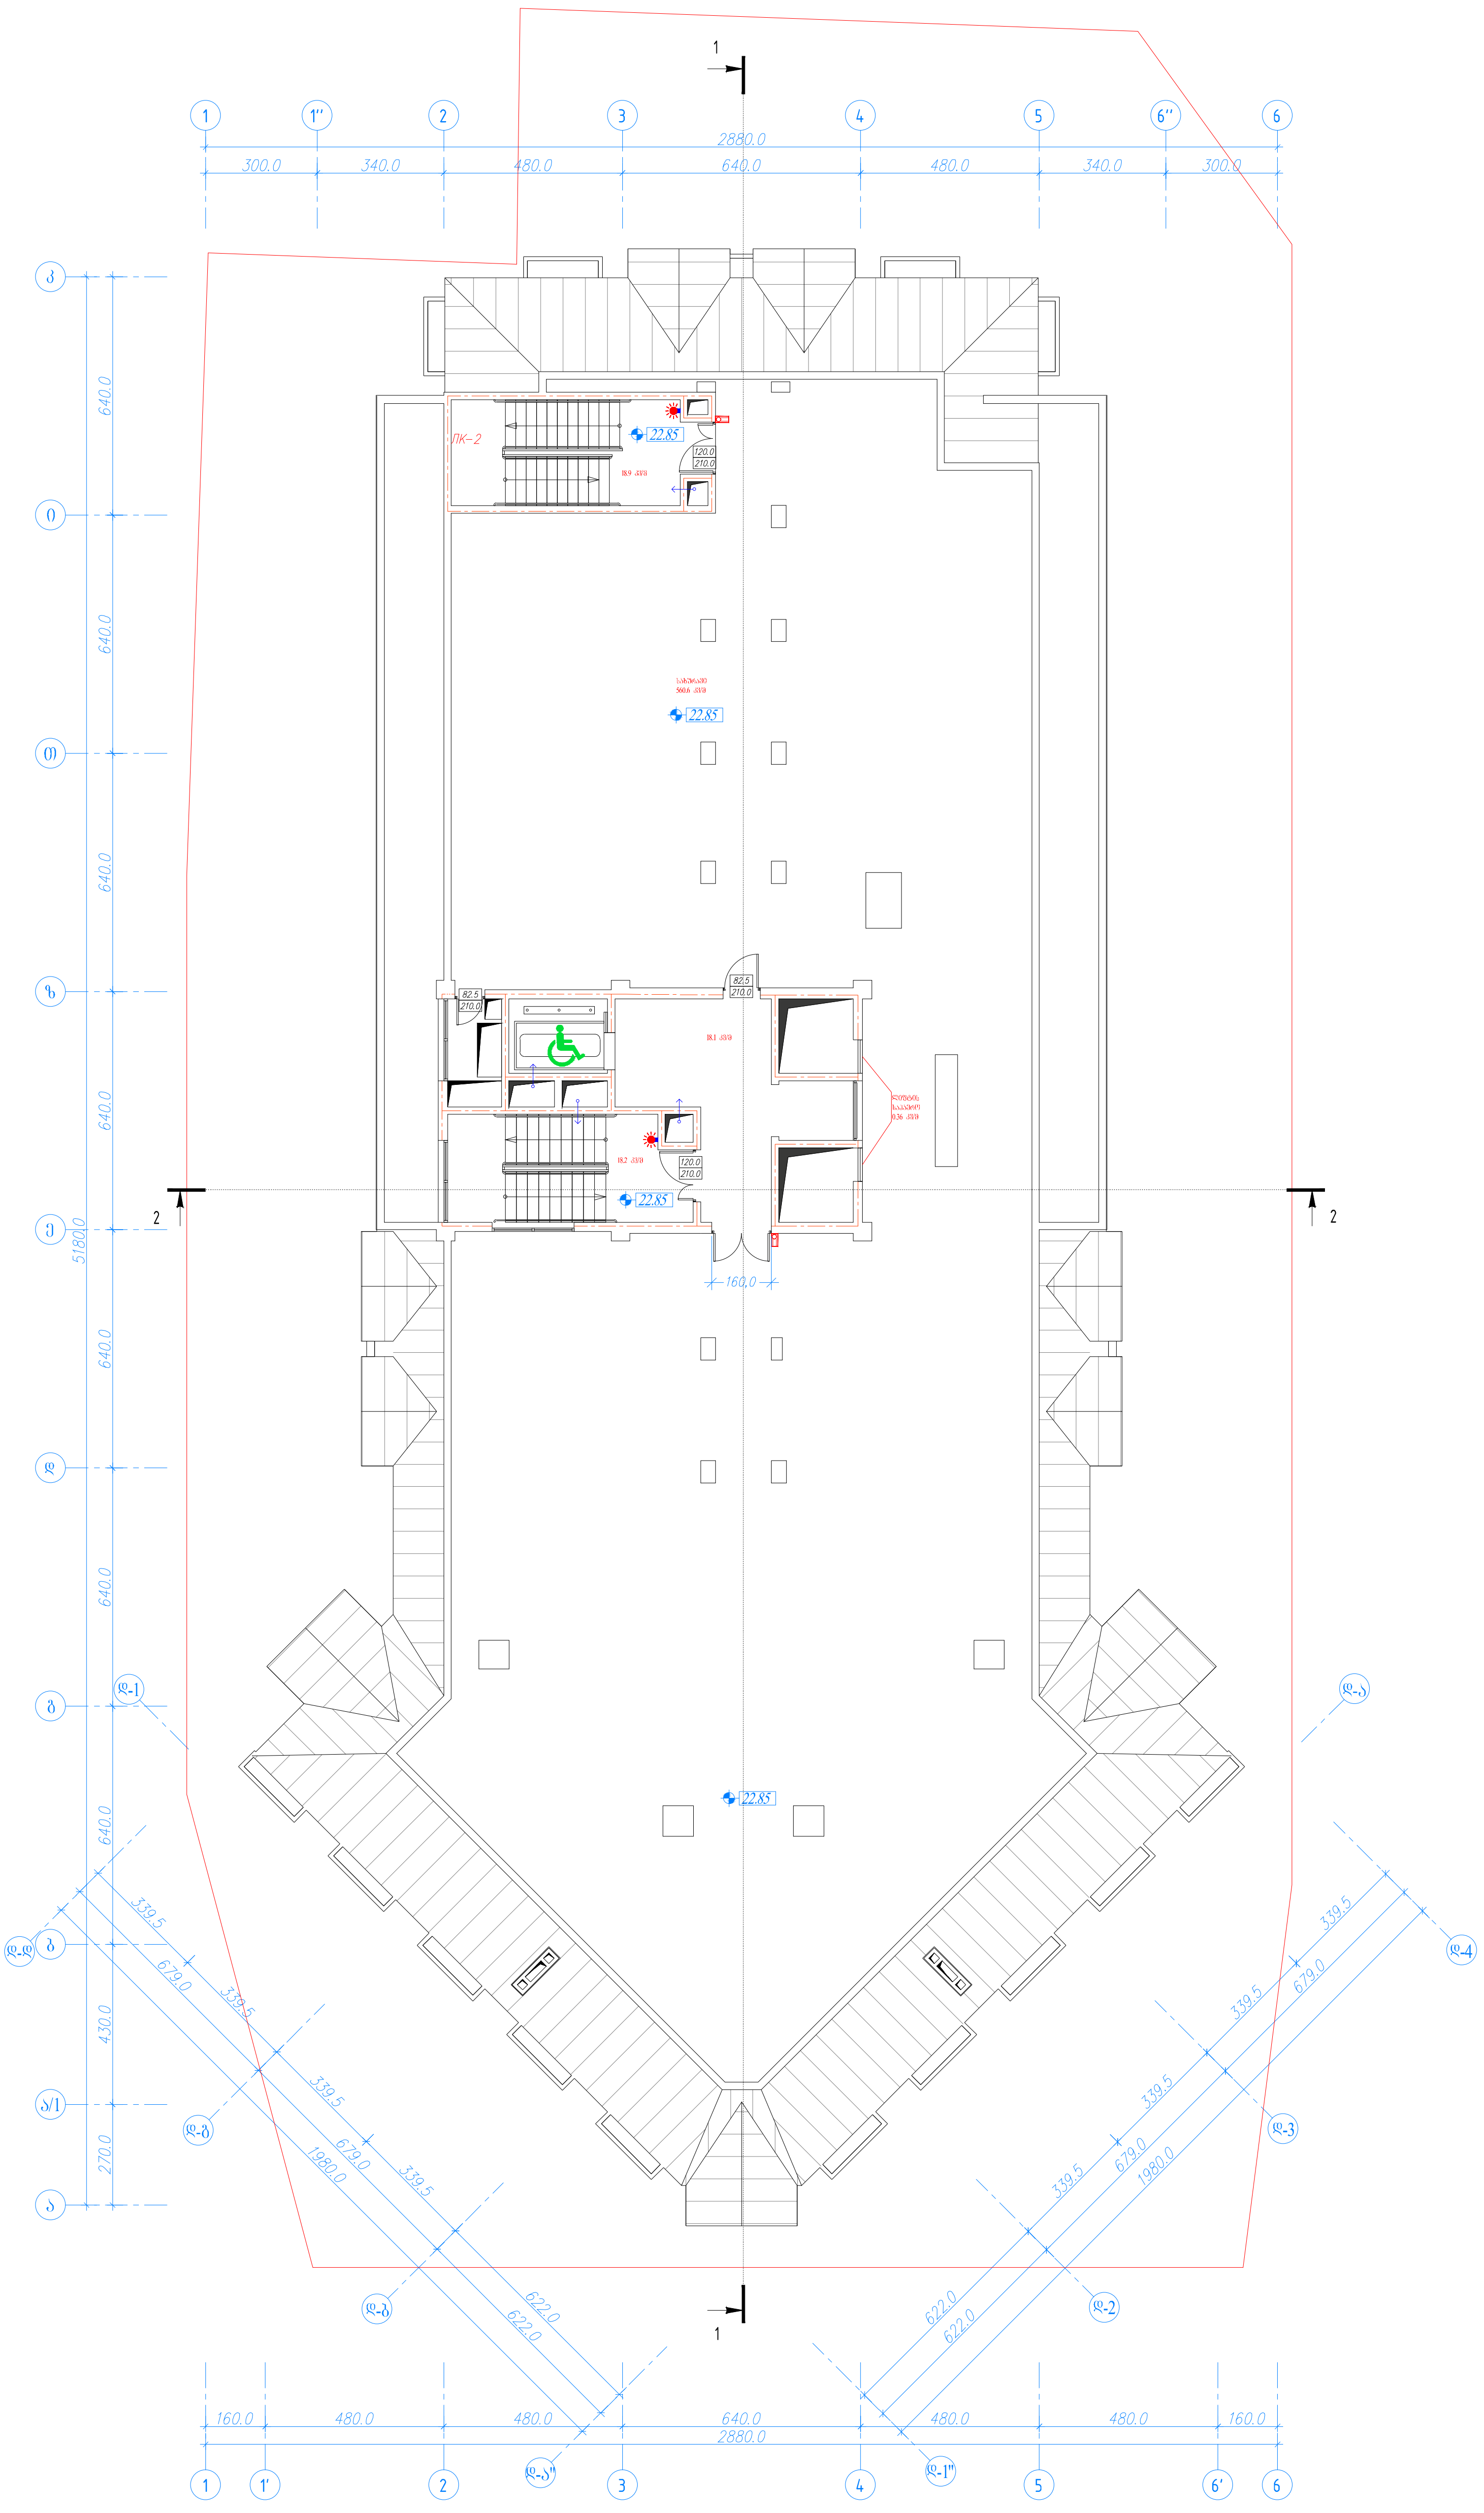

სახურავსზედა ნაგებობების გეგმა მ. 1:100

პროექტის სახელწოდება

მის: ქალაქი თბილისი, ამაღლების ქუჩა №47. 01.15.05.088.004 საკადასტრო ერთეულზე არსებული შენობის გადაკეთების არქიტექტურული პროექტი. ფუნქცია სასტუმრო

დამკვეთი:
შპს. "შპს "NGS GROUP" 406073895

დირექტორი: გიორგი ქოჩიაშვილი

პროექტის ავტორი არქიტექტორი:
ალექსანდრე მგალობლიშვილი
ტელ: 599 75 00 50

შეამოწმა: შნობა ნაგებობის
უსაფრთხოების წესების სპეციალისტი
(41 დადგენილების)
ექსპერტი-არქიტექტორი:
ლევანი ოქროპირიძე
ტელ: 595 651556

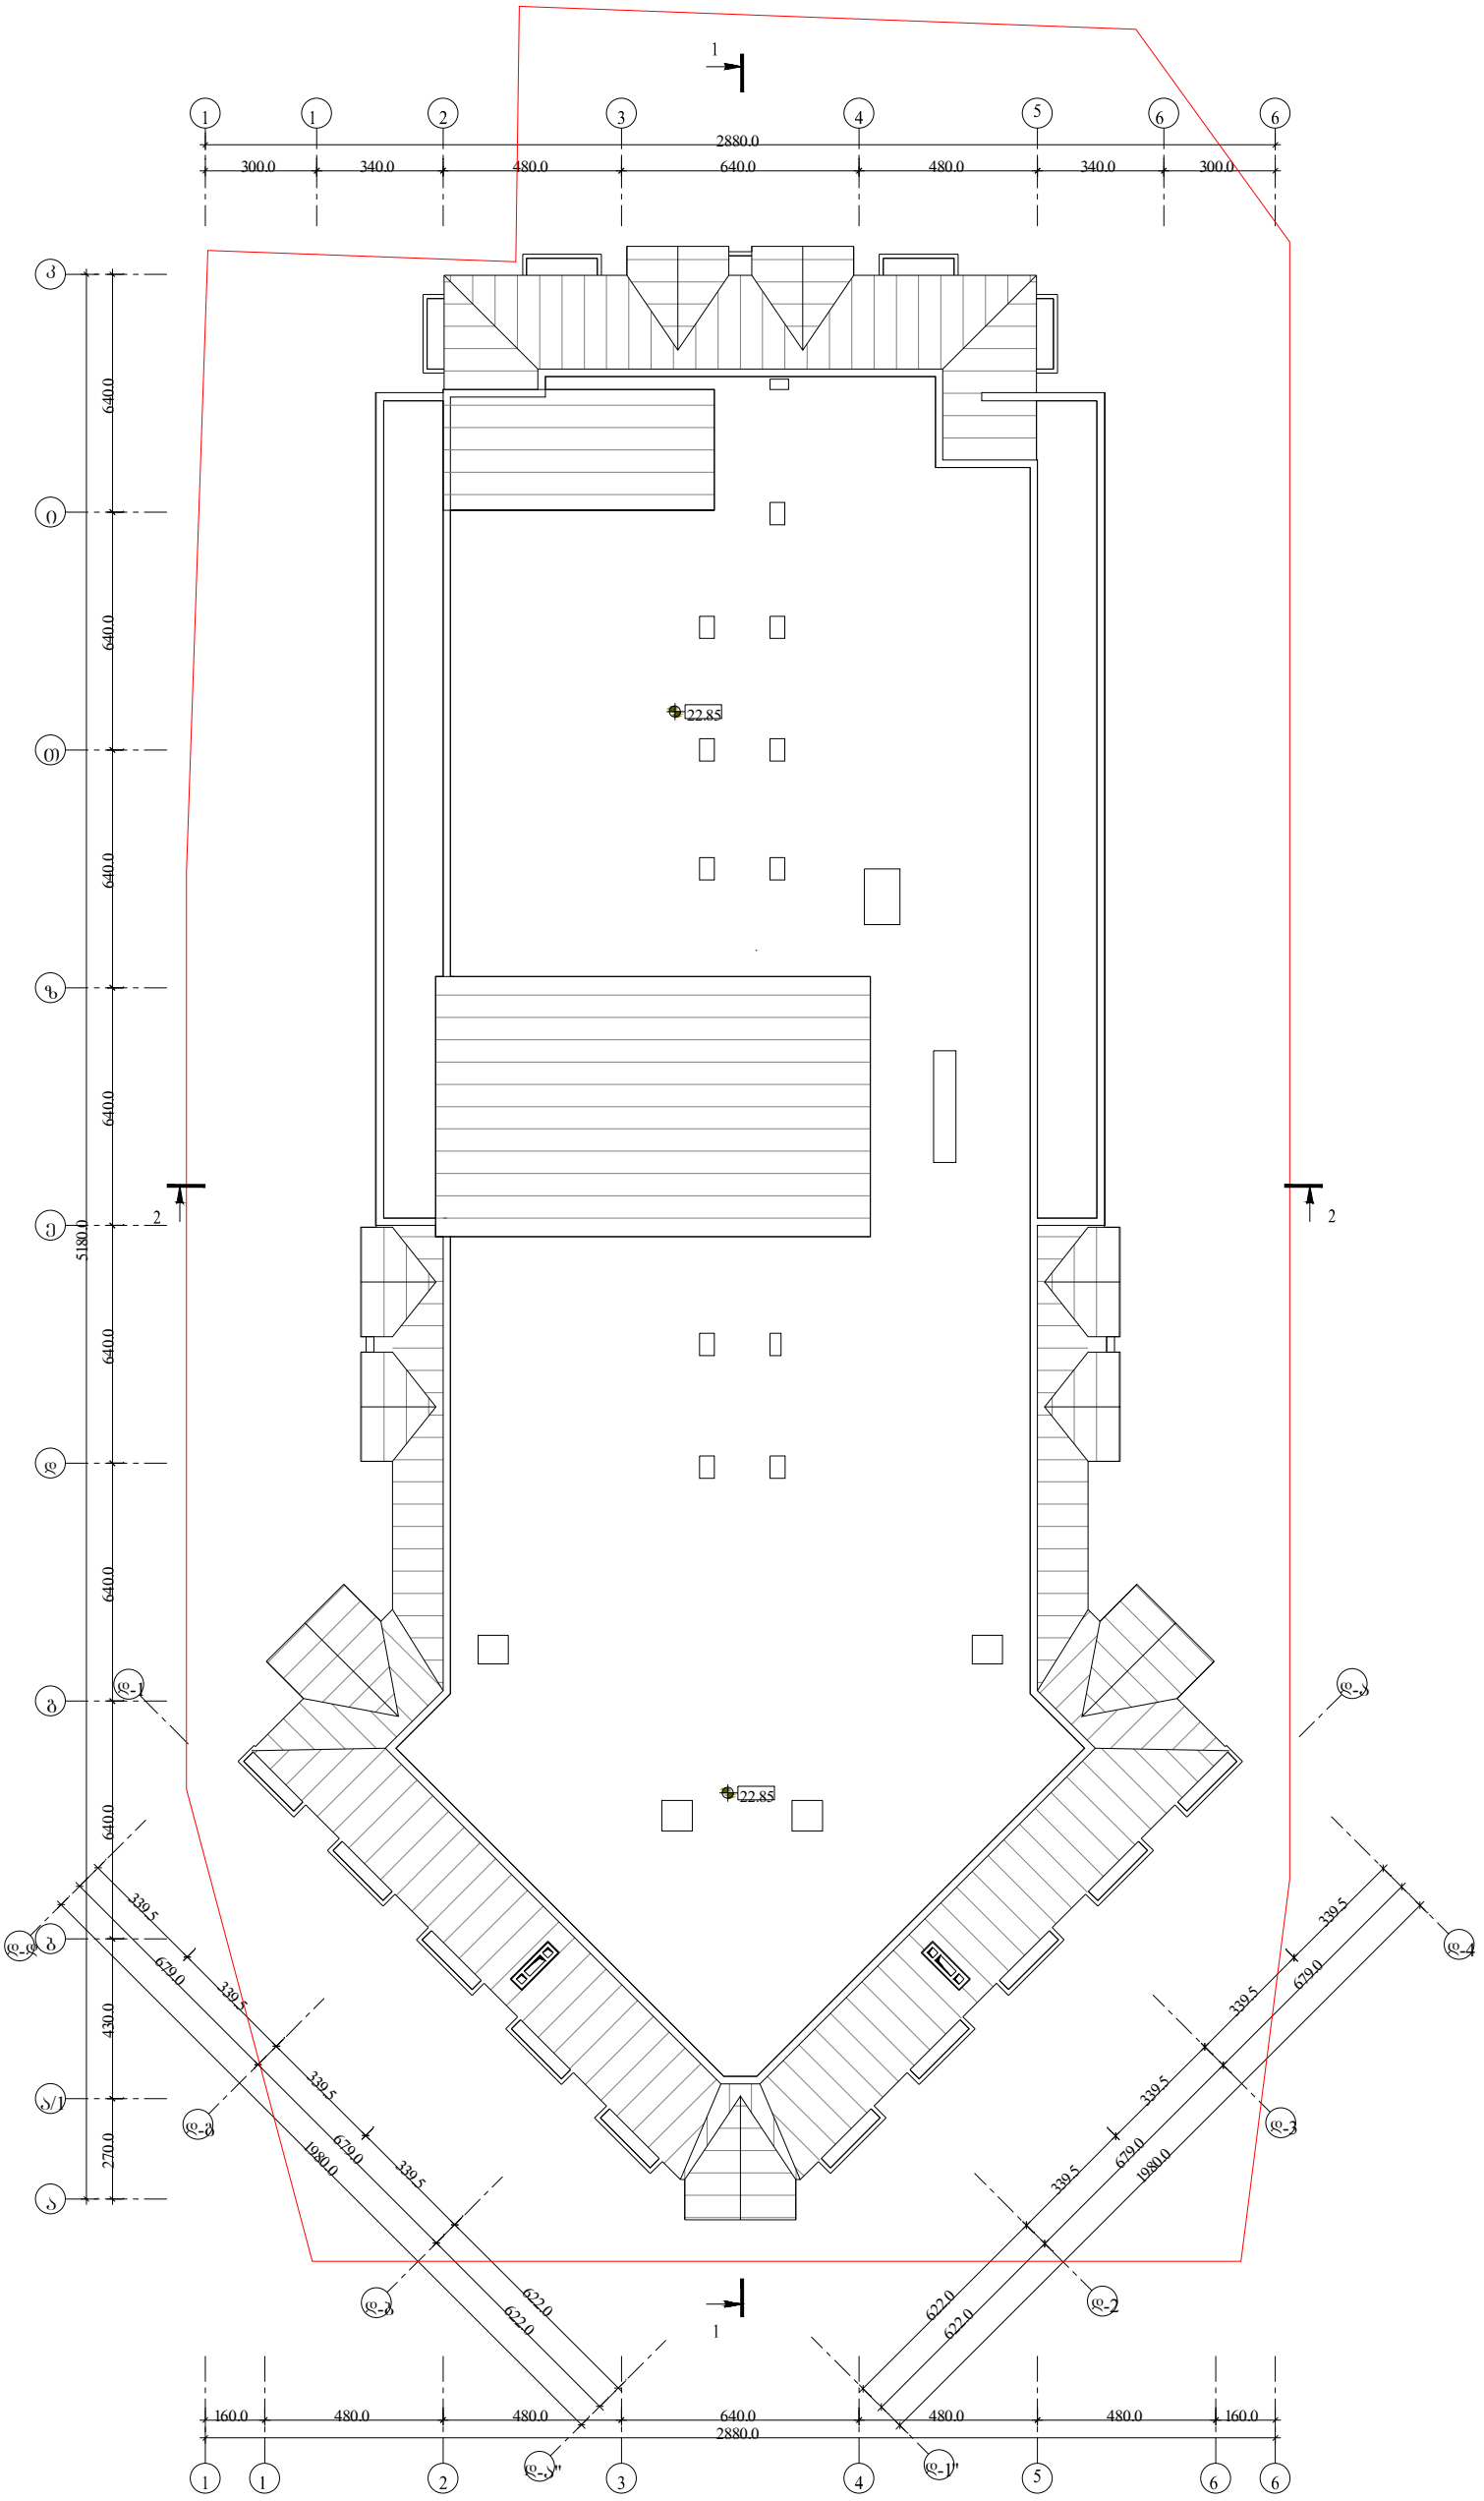

სახურავის გეგმა

გეგმა მ. 1:100

პროექტის სახელწოდება

მის: ქალაქი თბილისი,
ამაღლების ქუჩა №47.
01.15.05.088.004 საკადასტრო ერთეულზე არსებული შენობის გადაკეთების არქიტექტურული პროექტი.
შენიშვნა სასტუმრო

დამკვეთი:
შპს. "შპს NGS GROUP"
406073895

დირექტორი: გიორგი ქოჩიაშვილი

პროექტის ავტორი
არქიტექტორი: ალექსანდრე მგალობლიშვილი
ტელ: 599 75 00 50

შეამოწმა: შნობა ნაგებობის უსაფრთხოების ფესეების სპეციალისტი (41 დადგენილების)
ექსპერტი-არქიტექტორი:
ლევანი ოქროპირიძე
ტელ: 595 651556

-1 სართულის გეგმა

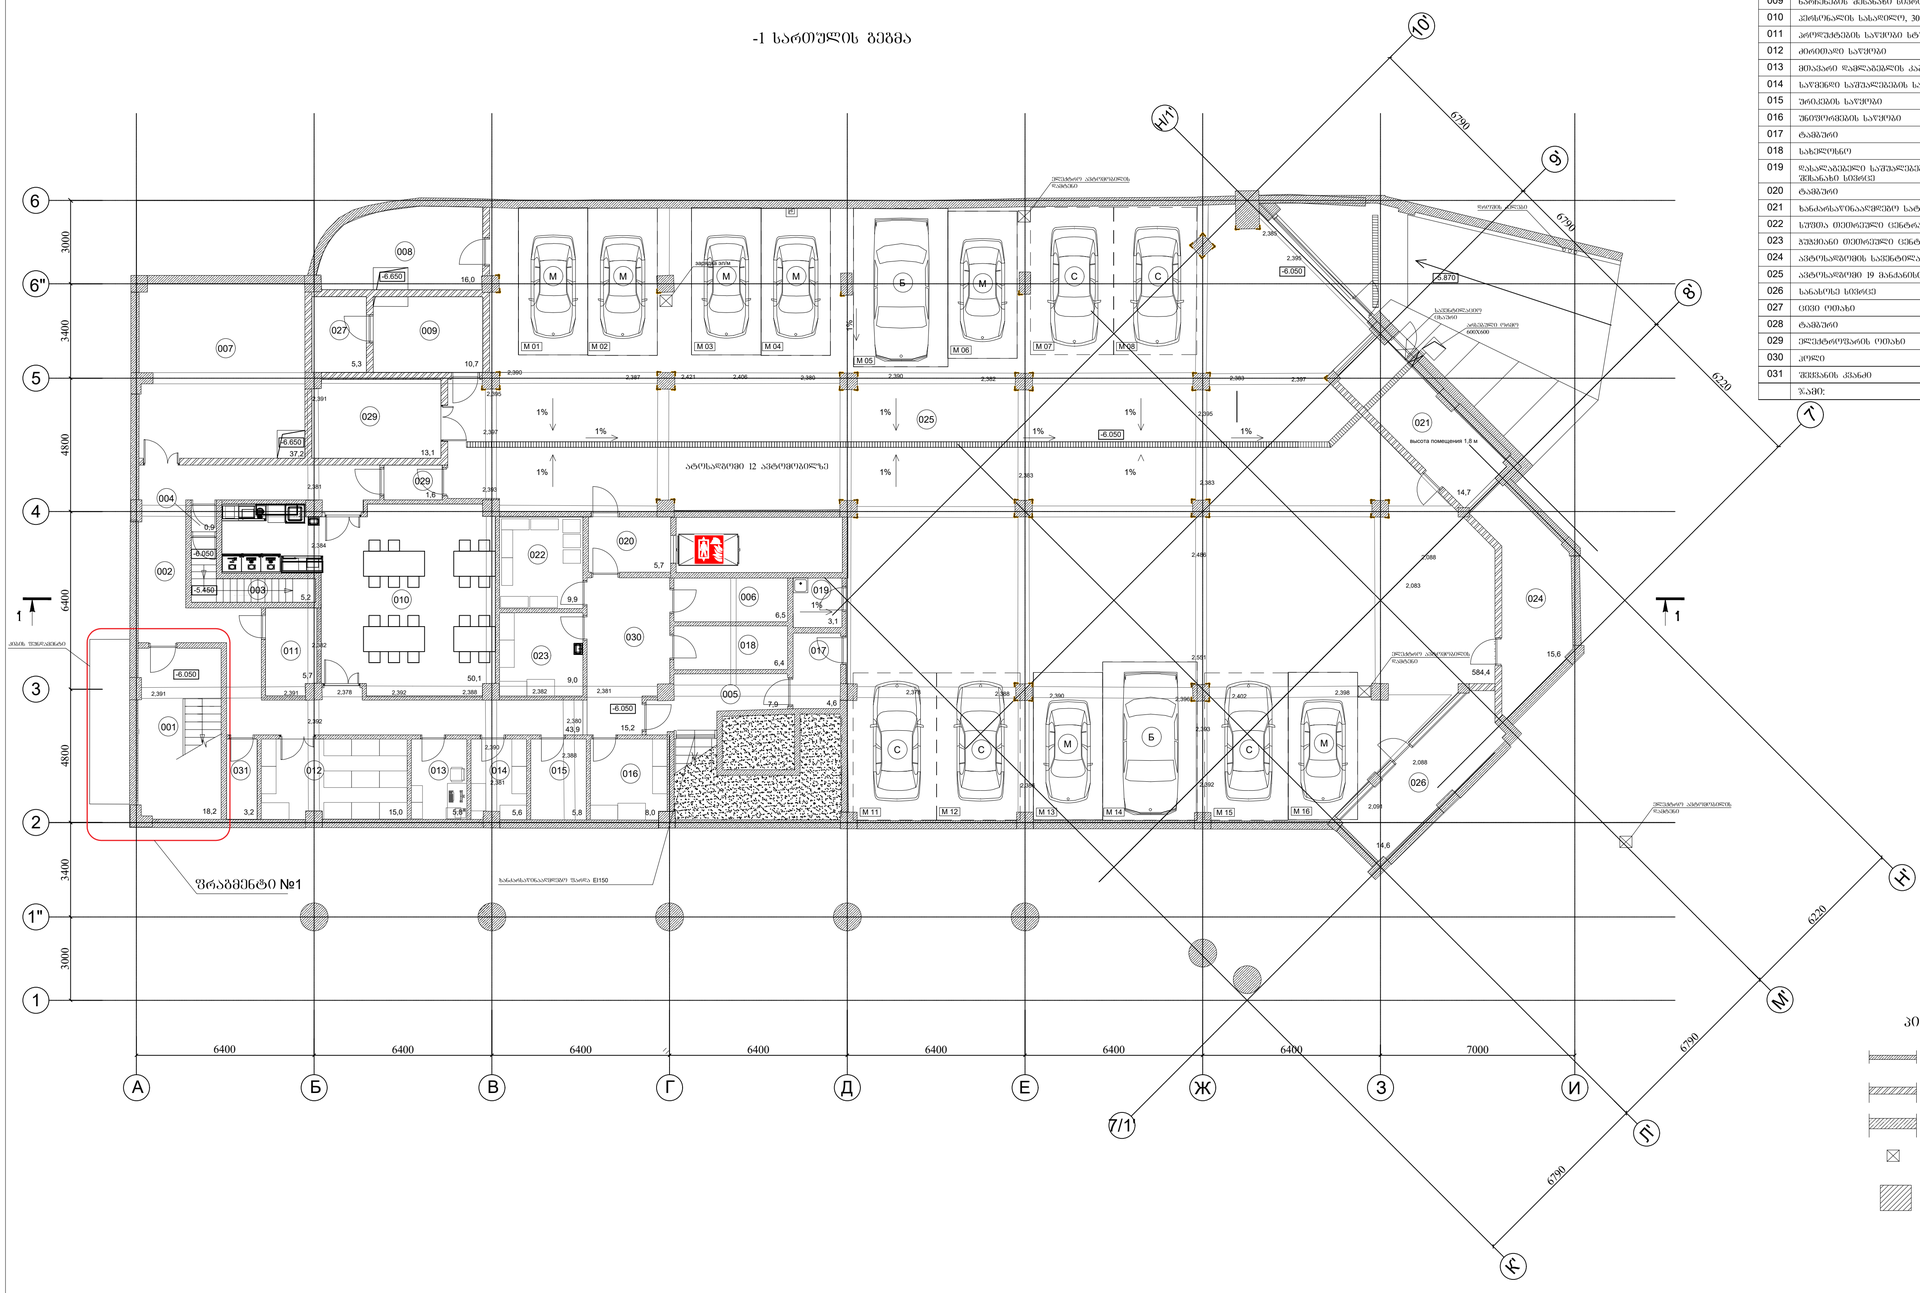
ავტოსადგომი 12 ავტომობილზე
ელექტრო ავტომობილის დამტენი
ზედაპირული ჩაღრმავება წყლის შესაგროვებლად
ფრაგმენტი №1
საკანალიზაციო ჭა
საკანალიზაციო ჭა
საკანალიზაციო ჭა

1-ლი სართულის გეგმა

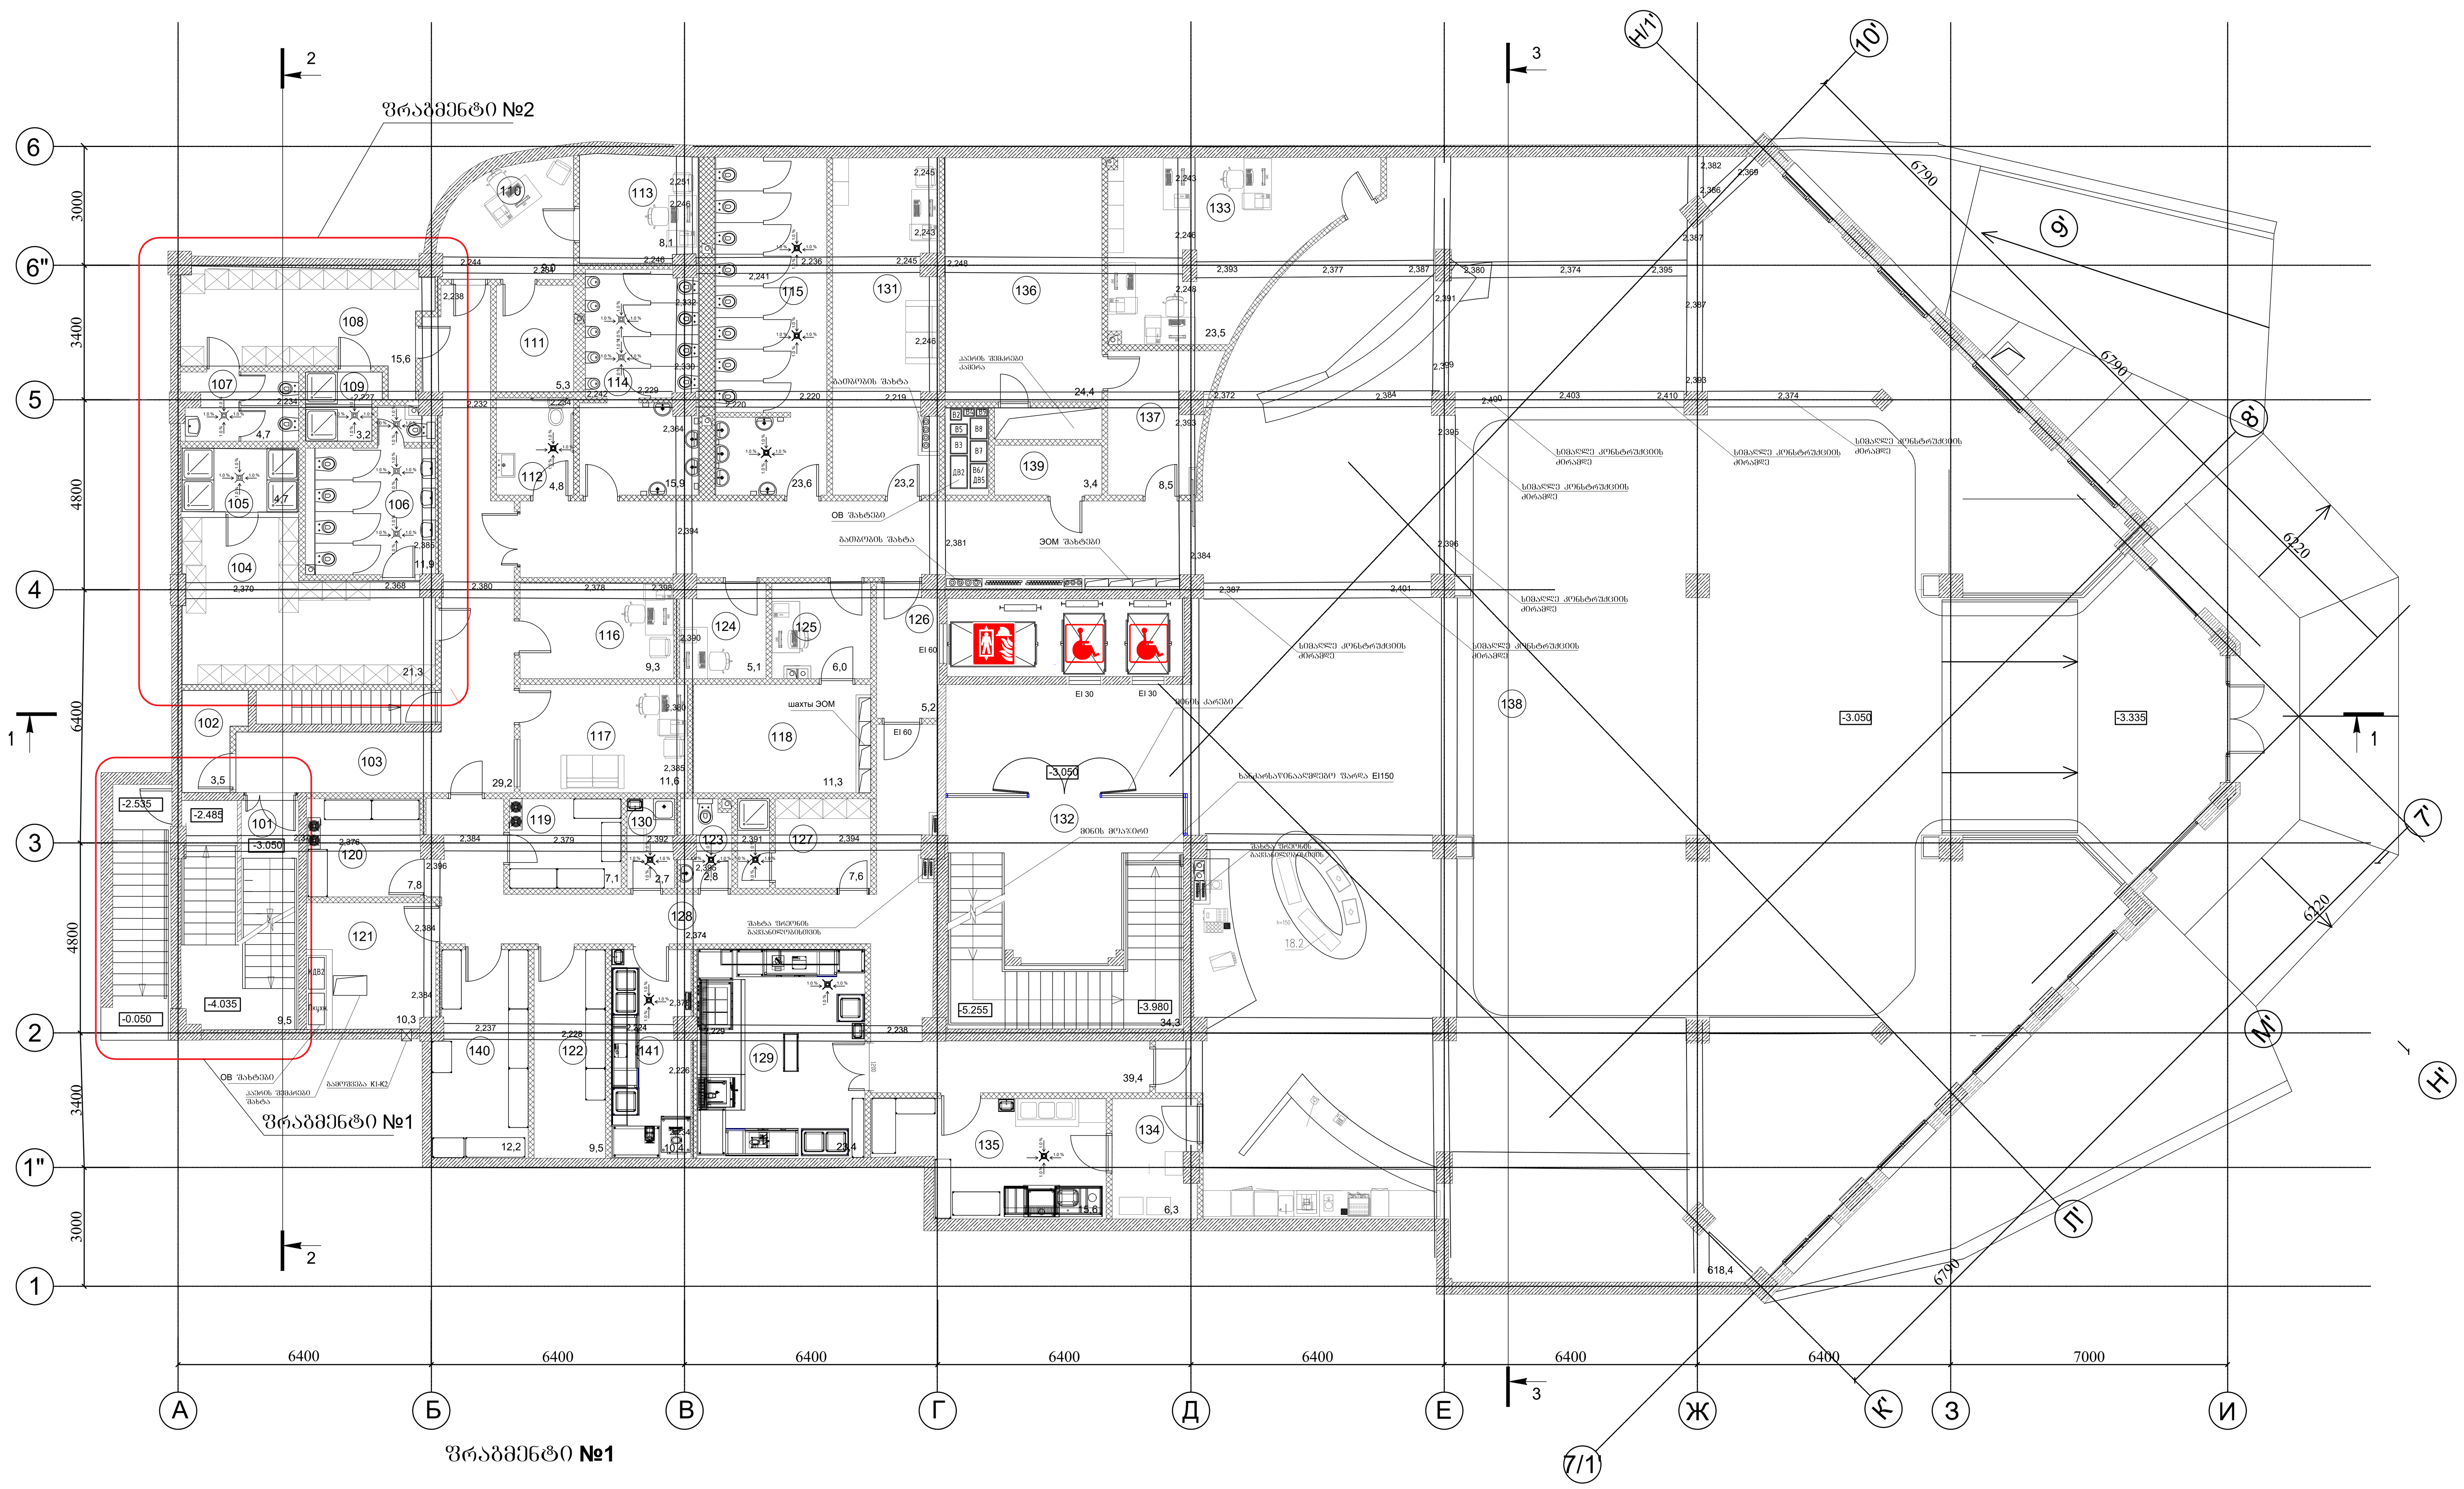

ფრაგმენტი №1

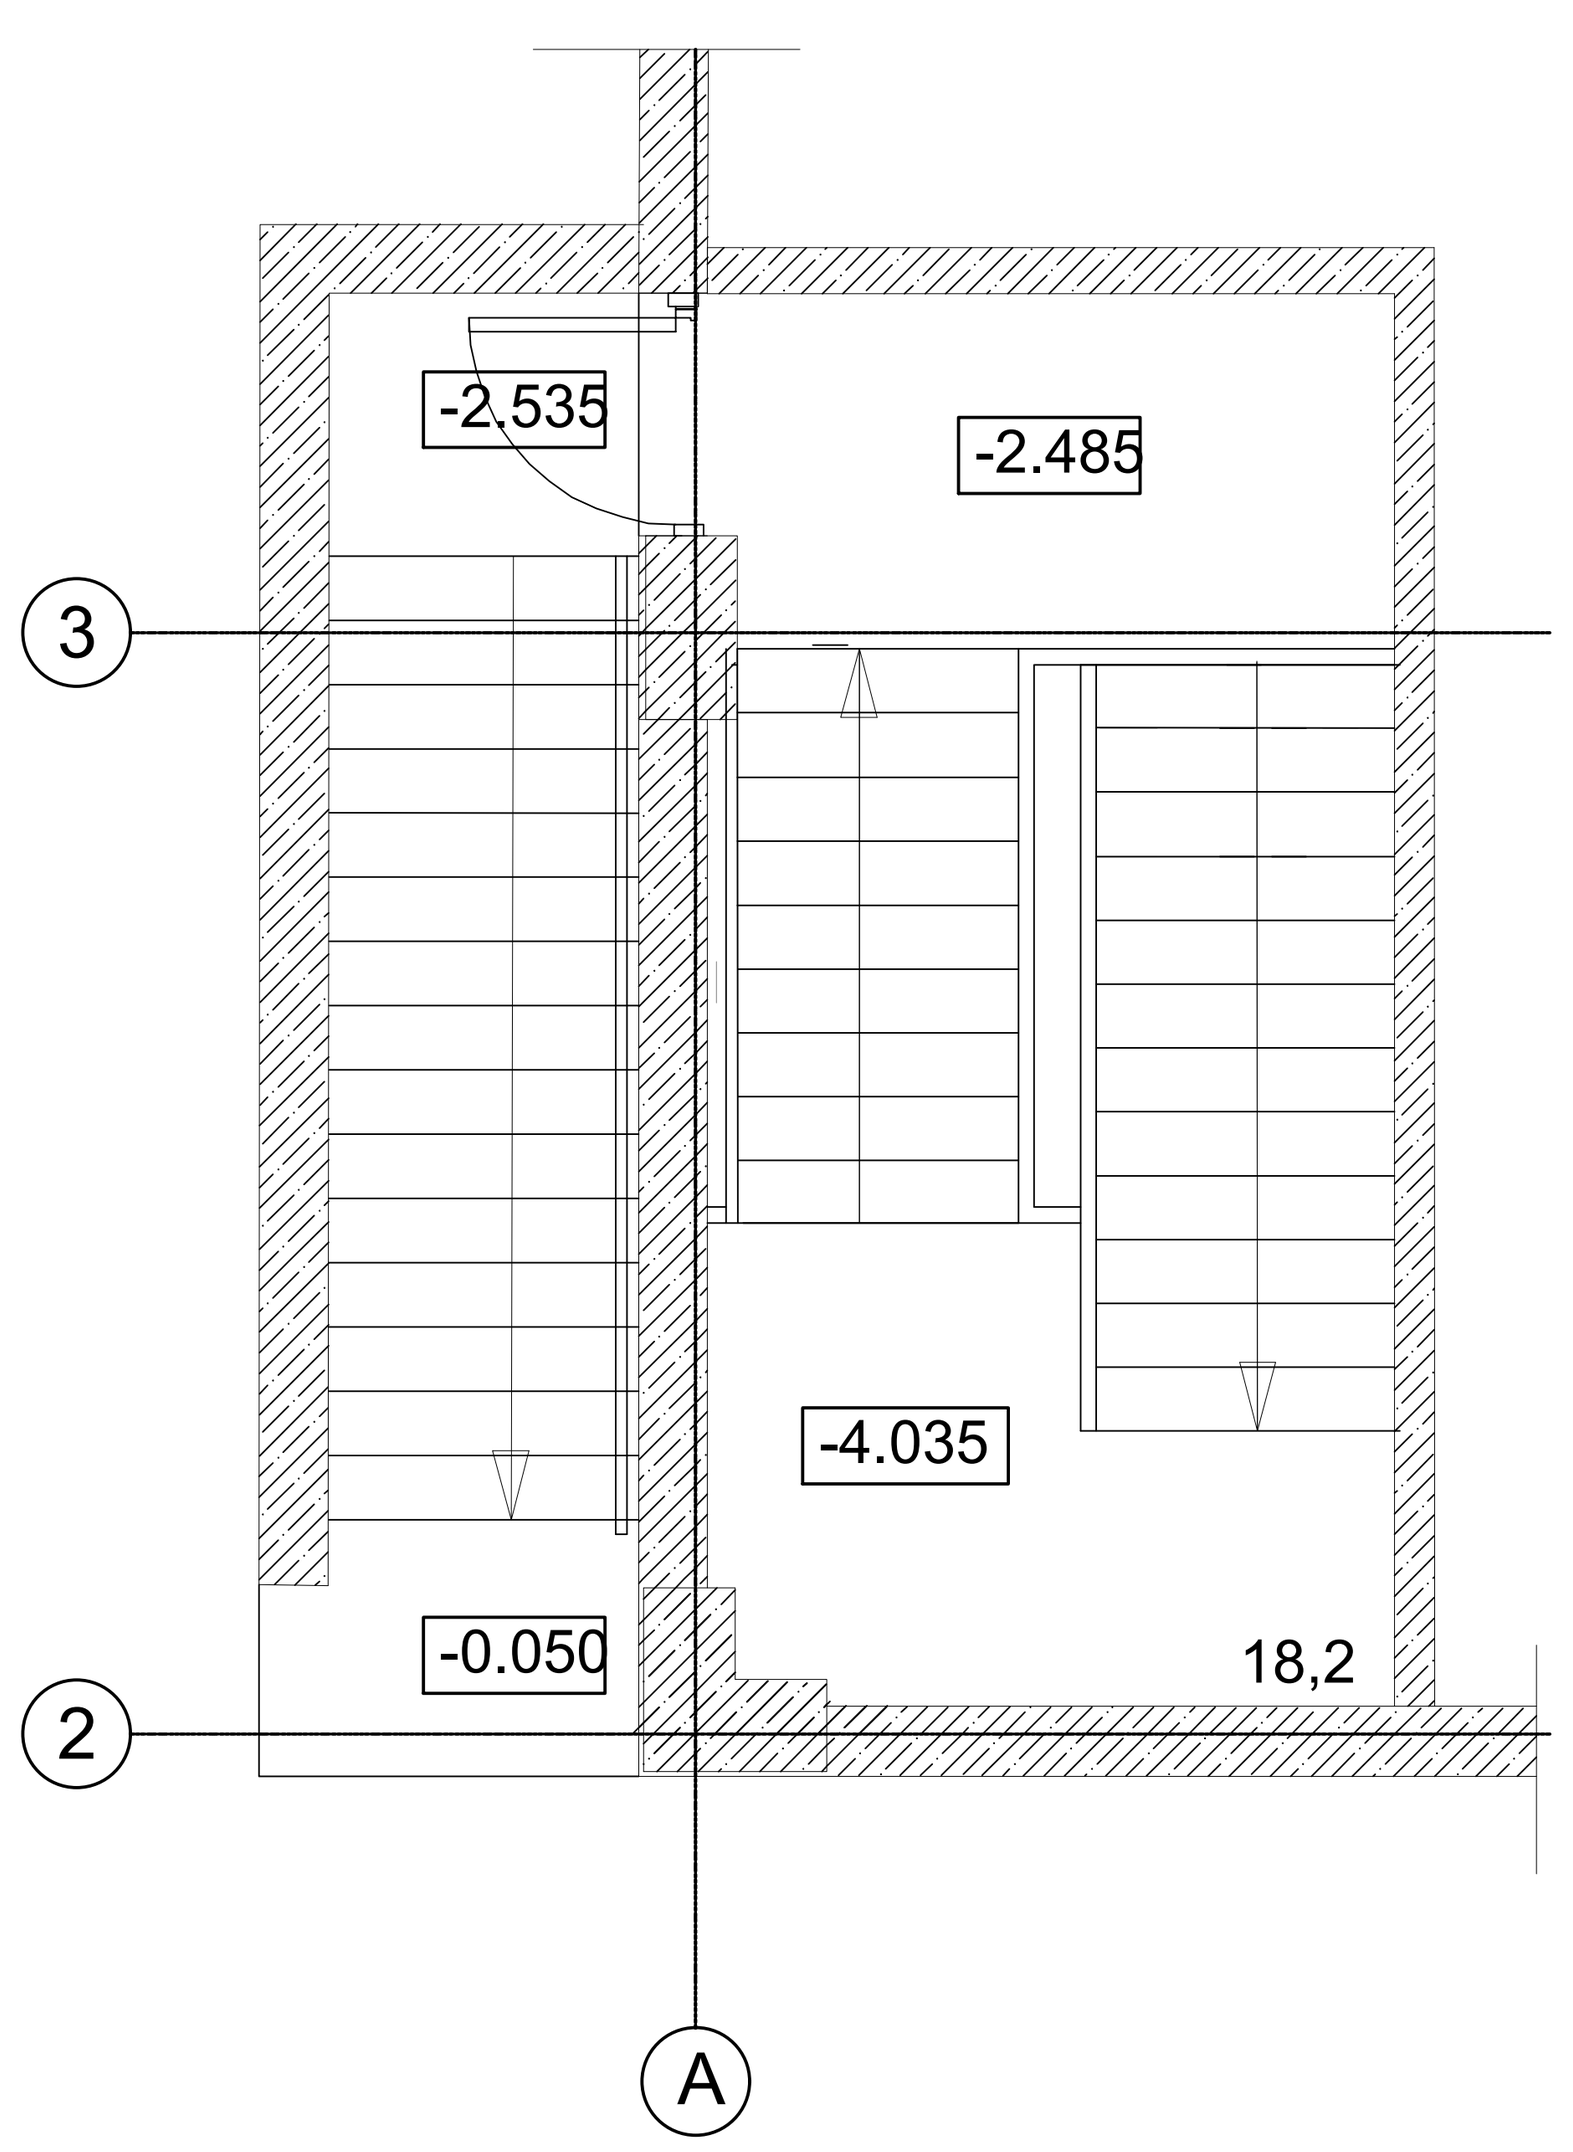

შენობის ექსპლიკაცია

№	დასახელება	ფართობი მ²	სივრცის კატეგორია	შენიშვნა: ექსპლიკაცია აკორის შესაბამისად № mER_RE_DPS_REF_010
	1 სართული			
101	კიბის უჯრედი	9,5		
102	ხელსაწყოების ოთახი	3,5		
103	დერეფანი	29,3		
104	ქალების გასახდელი, 42 გარდეროზით	21,3		4.3; 4.5
105	საშხაპე	4,7		
106	სან. კვანძი	11,9		
107	სან. კვანძი	4,7		
108	კაცების გასახდელი, 29 გარდეროზით	15,6		4.2; 4.4
109	საშხაპე	3,2		
110	ბუღალტრის კაბინეტი	10,6		3.13
111	მოლარის ოთახი	5,3		3.14
112	სან. კვანძი შშმ პირთათვის	4,8		2.6.3
113	მთავარი ბუღალტრის კაბინეტი	8,6		3.12
114	კაცების სან. კვანძი	15,9		2.6.2; 2.16
115	ქალების სან. კვანძი	23,6		2.6.1; 2.15
116	მთავარი ინჟინრის კაბინეტი	9,3		3.25
117	დაცვის უფროსის კაბინეტი	11,6		3.22
118	სასერვერო	11,3		3.33
119	საყინულე	7,1		5.13
120	ცივი ოთახი	7,8		5.13
121	სავენტილაციო კამერა	10,3	B2	
122	სასმელების და ალკოჰოლის სათავსო	9,5		5.13
123	სან. კვანძი	2,8		5.13
124	გაყიდვების უფროსის კაბინეტი	5,1		3.24
125	IT მენეჯერის კაბინეტი	6,0		3.20
126	ტამბური	5,2		
127	პერსონალის სივრცე	7,6		5.13
128	დერეფანი	39,4		5.13
129	ცივი კერძების დასამზადებელი ზონა	22,4		5.13
130	დასალაგებელი საშუალებების და ინვენტარის შესანახი სივრცე	2,7		5.13
131	გენერალური მენეჯერის კაბინეტი	23,2		3.1
132	კიბის უჯრედი	34,3		
133	სამომსახურეო სივრცე	23,5		3.6; 3.7; 3.8; 3.9
134	კერძების მომზადებისა და გაცემის ოთახი	6,3		5.13
135	სამრეცხაო	15,6		5.13
136	სავენტილაციო კამერა	24,4	B3	
137	ბარგის შესანახი ოთახი	8,5		2.4
138	ვესტიბიული	618,4		2.2
139	ელექტროფარის ოთახი	2,1	B4	
140	ყოველსდიური ინვენტარის ოთახი	12,2		
141	п/ф მოსამზადებელი სივრცე	10,4		
	ჯამი:	1111,9		

სართულის საერთო ფართი - 1191,5 მ²

ფრაგმენტი №2

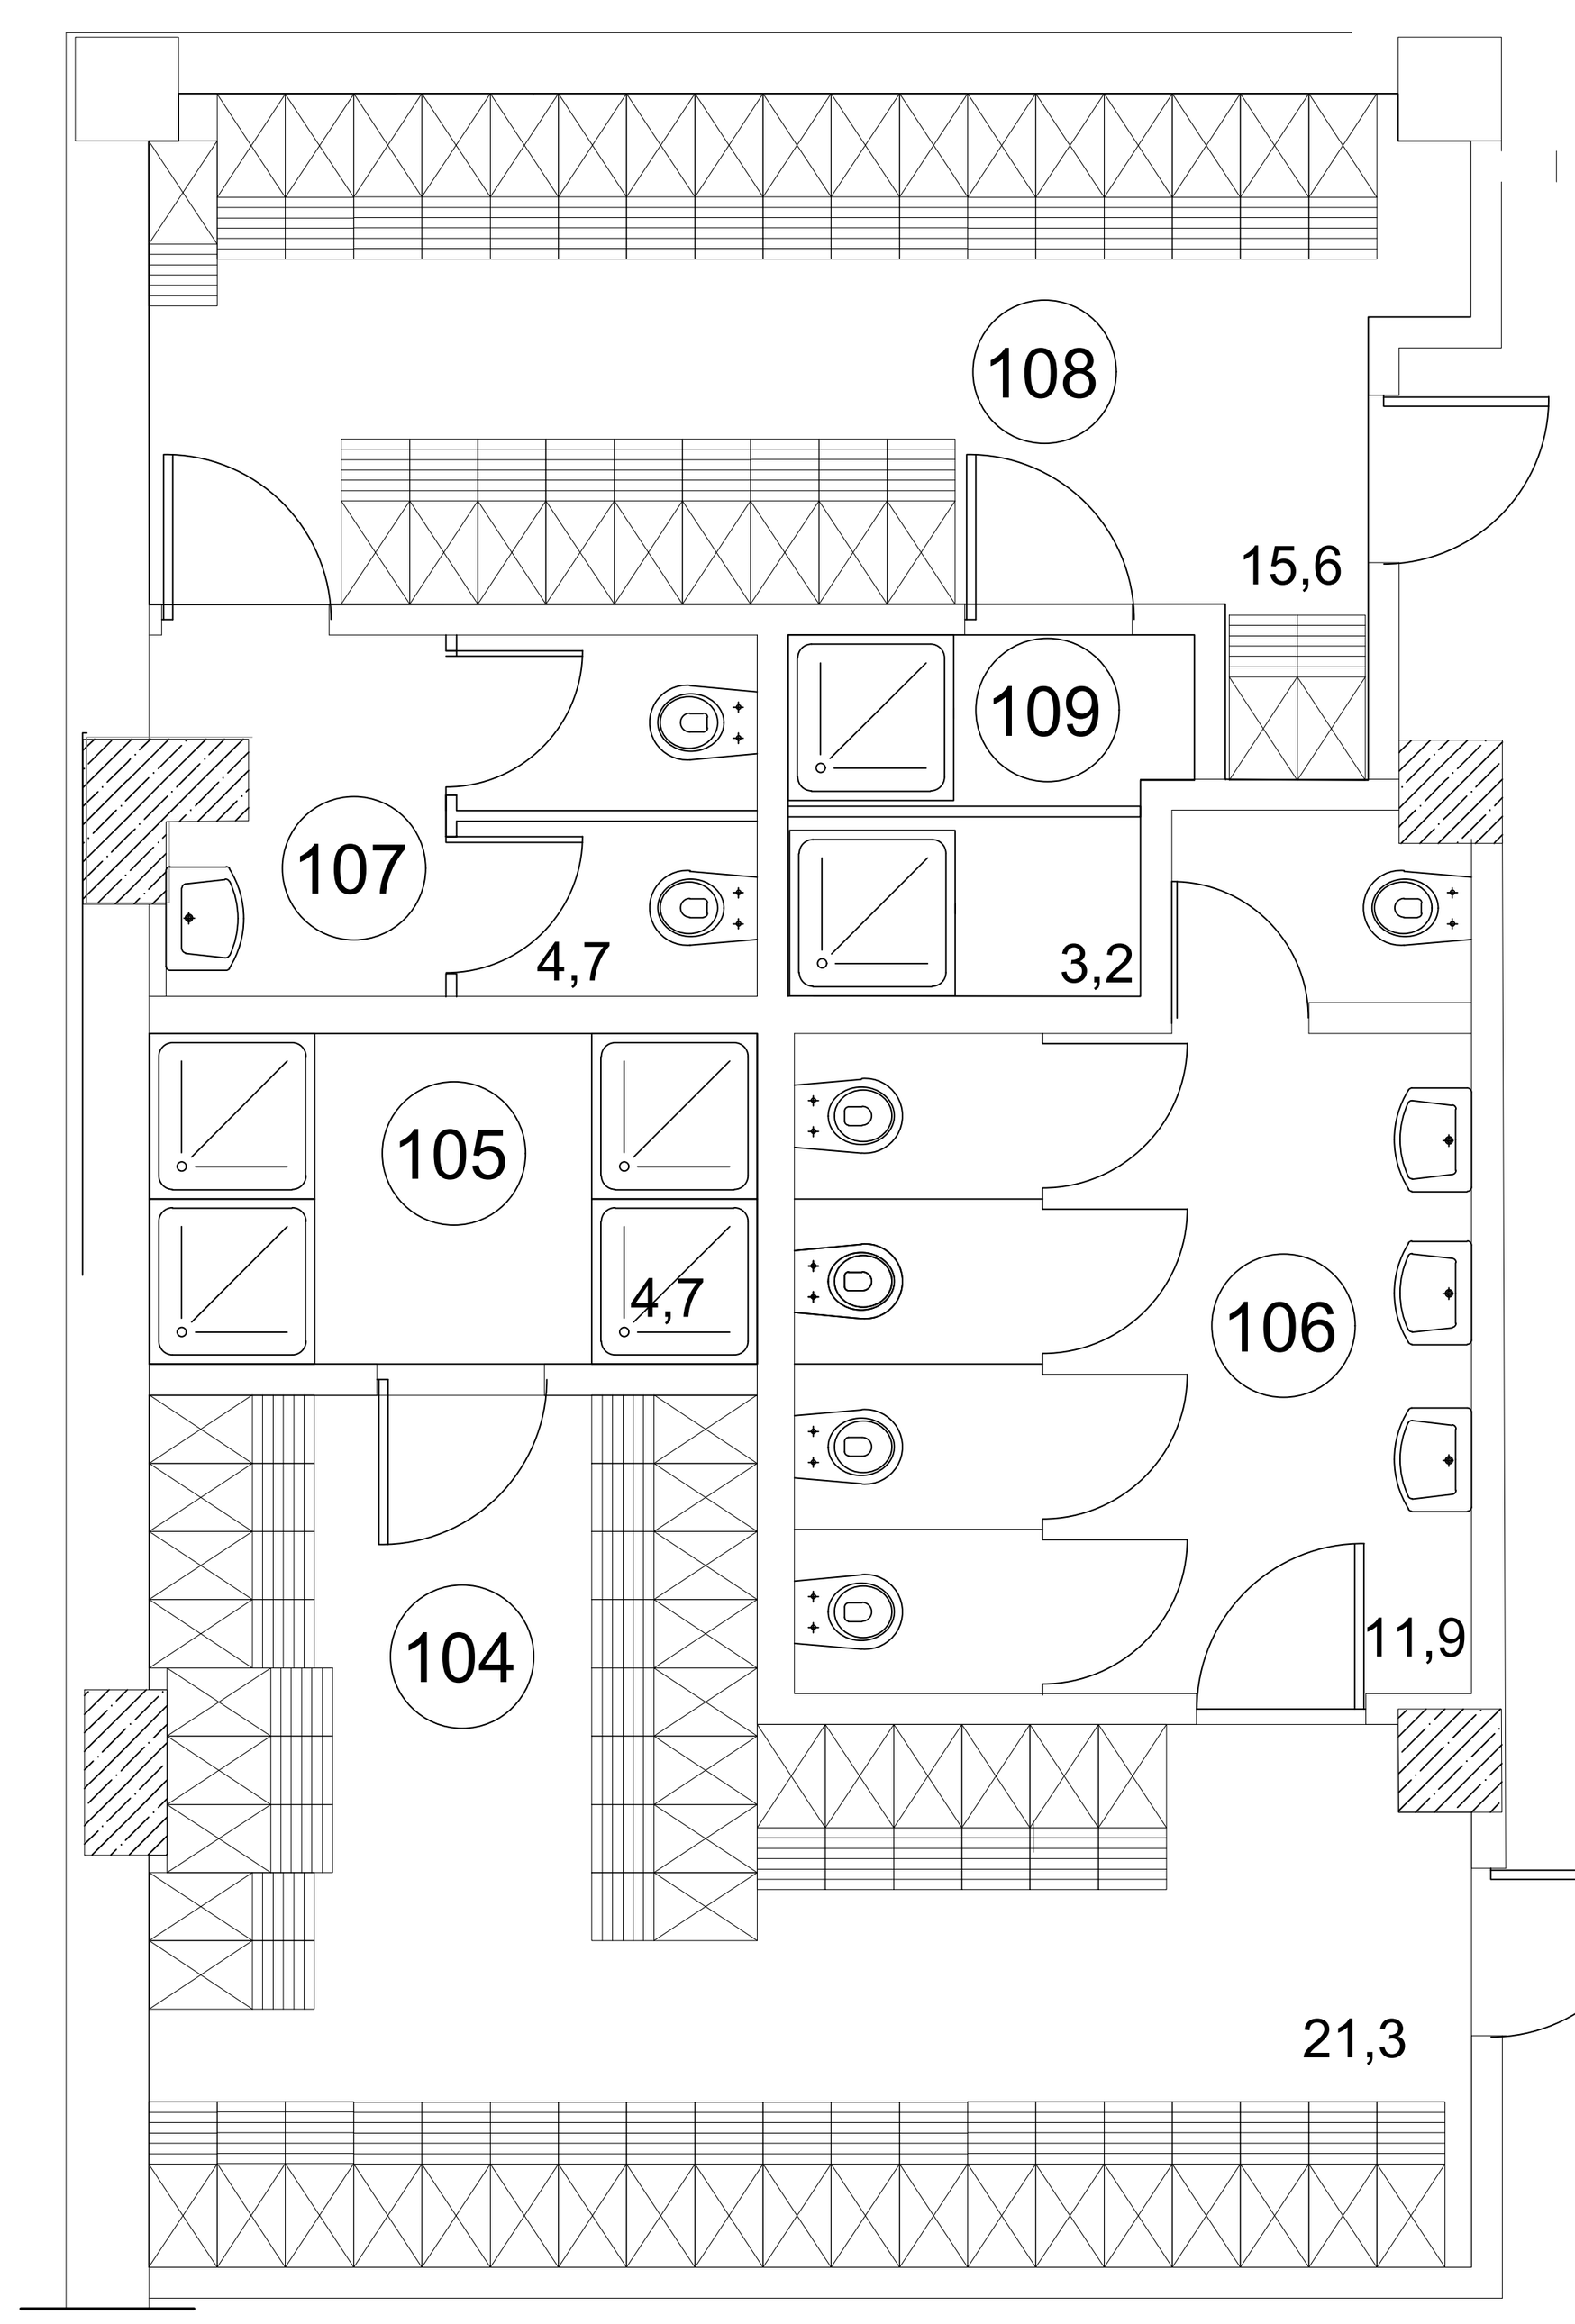

პირობითი აღნიშვნები

- სასტუმრო ნომერი შშმ პირთათვის
- სანკვანძი შშმ პირთათვის M1-M3
- ლიფტი სახანძრო დანაყოფისთვის

პირობითი აღნიშვნები

- კენობლოკი 150 მმ
- აგური 250 მმ
- მონოლითური რკინაბეტონი
- თაბაშირ-მუყაოს ტიხრები
- ტრაპი წყლის გადაყვანისთვის

ACCOR_Mercure_Tbilisi	043_0322
Reconstruction_block A Georgia Tbilisi Amagleba st 47	BAUMAN Ltd 2bau.com 043@2bau.com
Chief Architect: Bagaturia Andre	BAUMAN MANAGING COMPANY

მე-2 სართულის გეგმა

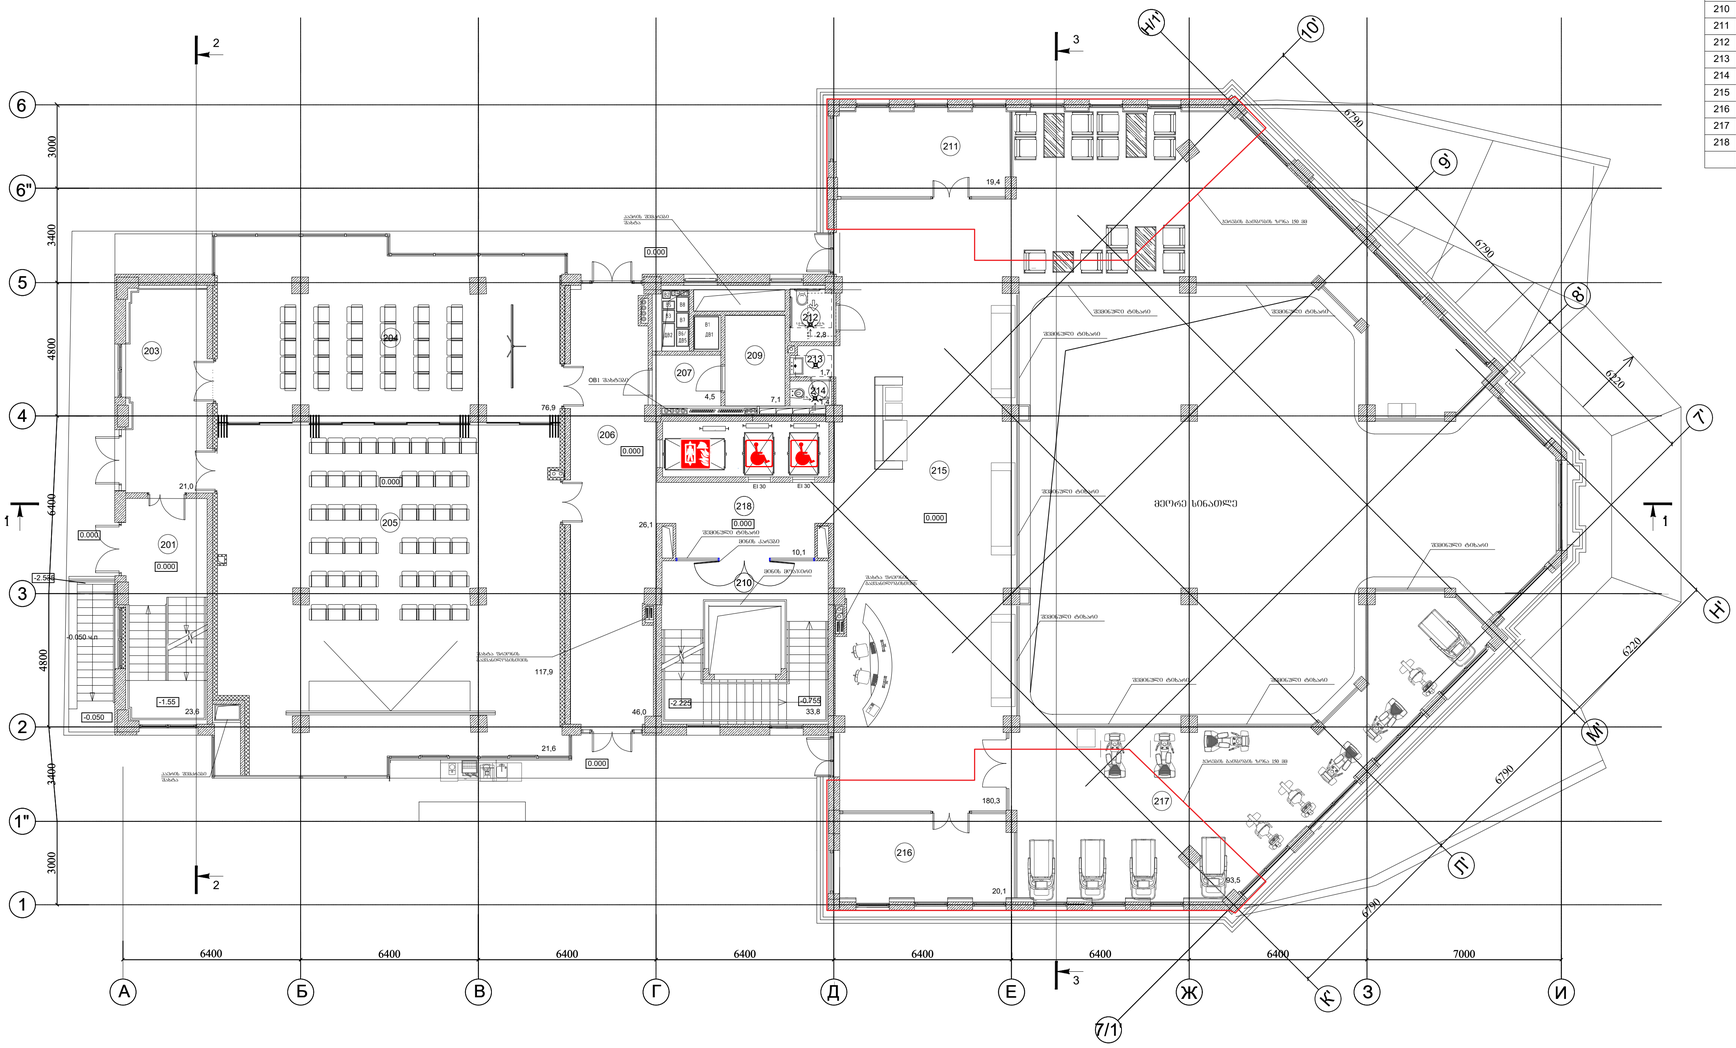
1
2
3
1"
2"
3"
4
5
6
7/1
А
Б
В
Г
Д
Е
Ж
З
И
К
Л
М
Н
О
П
6400
7000
3000
3400
4800
6400
6700
6220
6790
201
203
204
205
206
207
209
210
211
212
213
214
215
216
217
218
21,0
23,6
76,9
117,9
46,0
21,6
19,4
4,5
7,1
2,8
1,7
26,1
10,1
180,3
20,1
63,5
0.000
-0.050
-1.55
-2.55
-2.225
-0.755
EI 30
ოთახის ნომერი
ფართი
ოთახის ფართის, ზრდა 150 მმ
ჯვრისკენ ტიხარი
მეორე სინათლე
ოთახის ფართის, ზრდა 150 მმ
ოთახის ფართის, ზრდა 150 მმ
ოთახის ფართის, ზრდა 150 მმ

მე-3 სართულის გეგმა

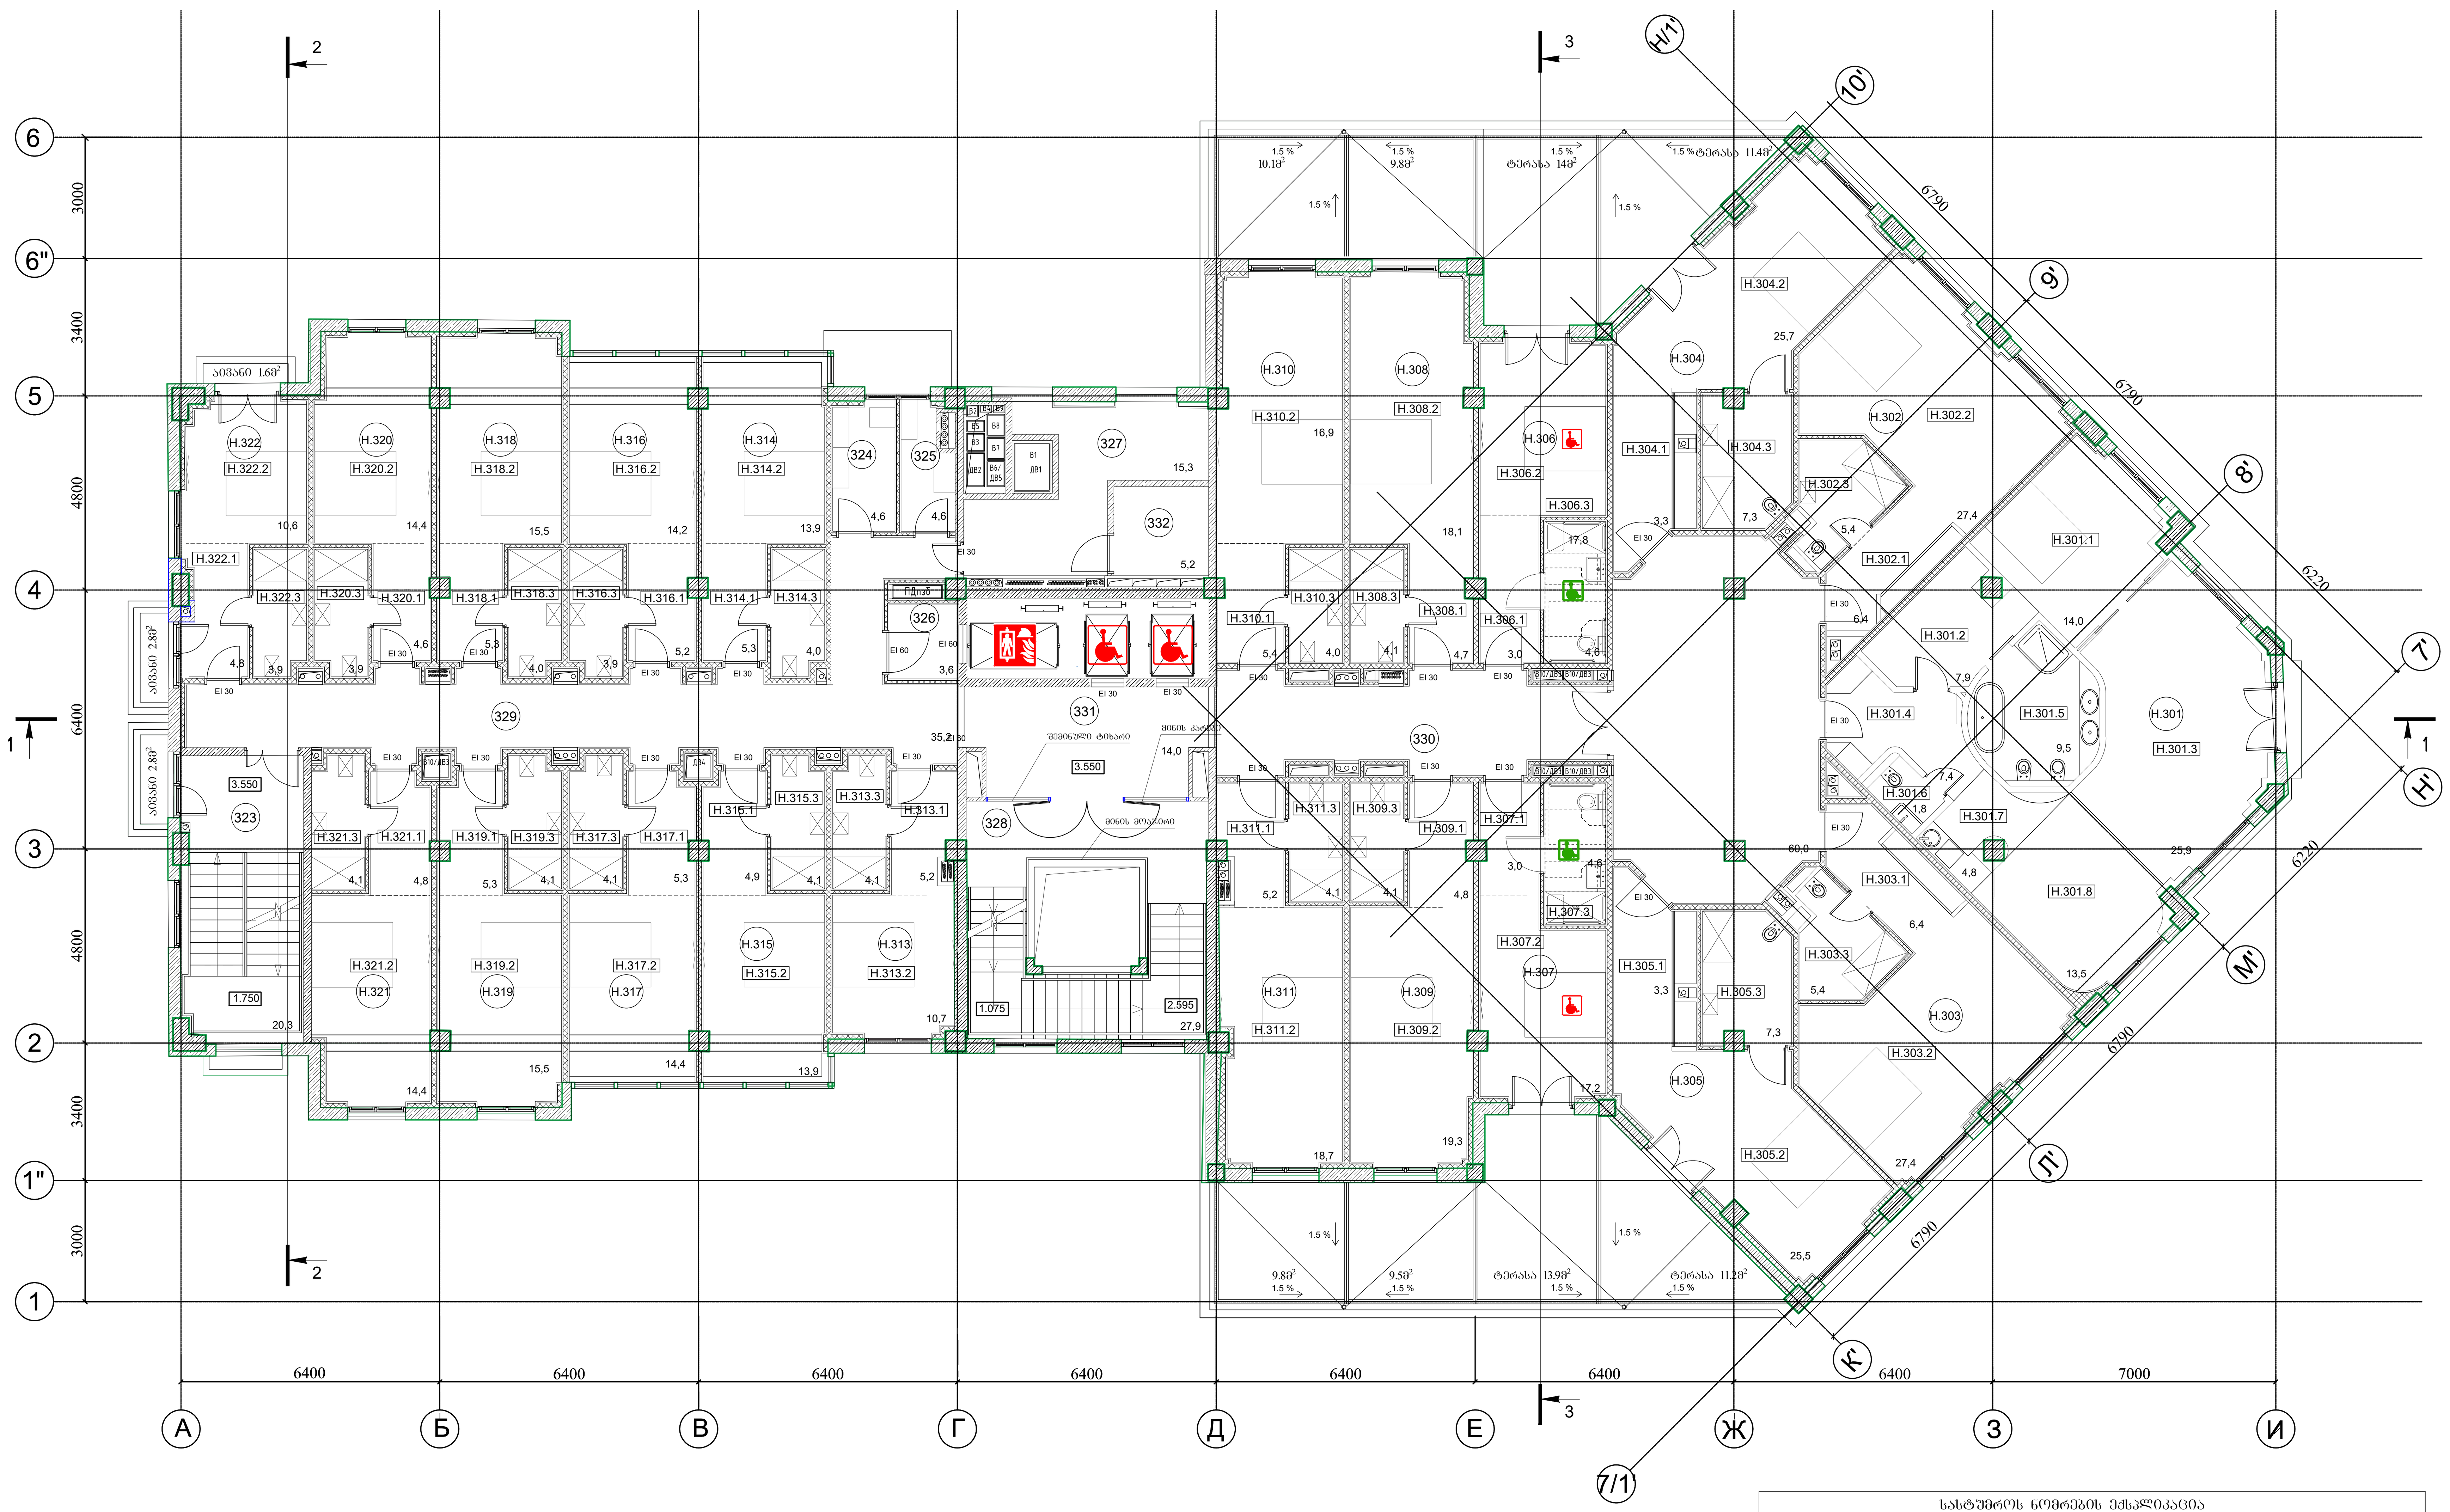

შენობის ექსპლიკაცია

№	დასახელება	ფართობი მ²	სივრცის კატეგორია	შენიშვნა: ექსპლიკაცია აკორის შესაბამისად № mER_RE_DPS_REF_010
	მე-3 სართული			
323	კიბის უჯრედი	20,3		
324	სუფთა თეთრეულის ოთახი	4,6		1.7.1
325	ბინძური თეთრეულის ოთახი	4,6		1.7.2
326	ტამბური, შშმ პირის თავშესაფრის ზონა	3,6		
327	დერეფანი	28,1	B2	
328	კიბის უჯრედი	26,6		
329	დერეფანი	35,5		
330	დერეფანი	60,0		
331	ჰოლი	16,7		
332	ელექტრო ფარის ოთახი	5,2	B4	
	ჯამი:	211,6		

სასტუმროს ნომრების ექსპლიკაცია

H.301	სასტუმროს ნომერი	84,8	
H.301.1	საძინებელი	14,0	
H.301.2	საგარდერობე	7,9	
H.301.3	სასტუმრო ოთახი	25,9	
H.301.4	შემოსასვლელი/ჰოლი	7,4	
H.301.5	აბაზანა	9,5	
H.301.6	საკვანძი	1,8	
H.301.7	სამზარეულო - ნიშა	4,8	
H.301.8	სასადილო	13,5	
H.302	სასტუმროს ნომერი	36,1	
H.302.1	შემოსასვლელი/ჰოლი	6,4	
H.302.2	საძინებელი	27,4	
H.302.3	საკვანძი	5,4	
H.303	სასტუმროს ნომერი	36,7	
H.303.1	შემოსასვლელი/ჰოლი	6,4	
H.303.2	საძინებელი	27,4	
H.303.3	საკვანძი	5,4	
H.304	სასტუმროს ნომერი	36,3	
H.304.1	შემოსასვლელი/ჰოლი	3,3	
H.304.2	საძინებელი	25,7	
H.304.3	საკვანძი	7,3	
H.305	სასტუმროს ნომერი	36,1	
H.305.1	შემოსასვლელი/ჰოლი	3,3	
H.305.2	საძინებელი	25,5	
H.305.3	საკვანძი	7,3	
H.306	სასტუმროს ნომერი შშმ პირისთვის M1-M4	25,4	
H.306.1	შემოსასვლელი/ჰოლი	3,0	
H.306.2	საძინებელი	17,8	
H.306.3	საკვანძი	4,6	
H.307	სასტუმროს ნომერი შშმ პირისთვის M1-M4	25,4	
H.307.1	შემოსასვლელი/ჰოლი	3,0	
H.307.2	საძინებელი	17,8	
H.307.3	საკვანძი	4,6	
H.308	სასტუმროს ნომერი	32,0	
H.308.1	შემოსასვლელი/ჰოლი	4,7	
H.308.2	საძინებელი	18,1	
H.308.3	საკვანძი	4,1	
H.308.4	საგარდერობე	5,1	
H.309	სასტუმროს ნომერი	28,2	
H.309.1	შემოსასვლელი/ჰოლი	4,8	
H.309.2	საძინებელი	19,3	
H.309.3	საკვანძი	4,1	
H.310	სასტუმროს ნომერი	26,3	
H.310.1	შემოსასვლელი/ჰოლი	5,4	
H.310.2	საძინებელი	16,9	
H.310.3	საკვანძი	4,0	
H.311	სასტუმროს ნომერი	28,8	
H.311.1	შემოსასვლელი/ჰოლი	5,3	
H.311.2	საძინებელი	19,4	
H.311.3	საკვანძი	4,1	
H.313	სასტუმროს ნომერი	20,0	
H.313.1	შემოსასვლელი/ჰოლი	5,2	
H.313.2	საძინებელი	10,7	
H.313.3	საკვანძი	4,1	
H.314	სასტუმროს ნომერი	22,8	
H.314.1	შემოსასვლელი/ჰოლი	4,9	
H.314.2	საძინებელი	13,9	
H.314.3	საკვანძი	4,0	
H.315	სასტუმროს ნომერი	22,9	
H.315.1	შემოსასვლელი/ჰოლი	4,9	
H.315.2	საძინებელი	13,9	
H.315.3	საკვანძი	4,1	
H.316	სასტუმროს ნომერი	23,3	
H.316.1	შემოსასვლელი/ჰოლი	5,2	
H.316.2	საძინებელი	14,2	
H.316.3	საკვანძი	3,9	
H.317	სასტუმროს ნომერი	23,8	
H.317.1	შემოსასვლელი/ჰოლი	5,3	
H.317.2	საძინებელი	14,4	
H.317.3	საკვანძი	4,1	
H.318	სასტუმროს ნომერი	24,8	
H.318.1	შემოსასვლელი/ჰოლი	5,3	
H.318.2	საძინებელი	15,5	
H.318.3	საკვანძი	4,0	

სასტუმროს ნომრების ექსპლიკაცია

H.319	სასტუმროს ნომერი	24,9	
H.319.1	შემოსასვლელი/ჰოლი	5,3	
H.319.2	საძინებელი	15,5	
H.319.3	საკვანძი	4,1	
H.320	სასტუმროს ნომერი	22,9	
H.320.1	შემოსასვლელი/ჰოლი	4,6	
H.320.2	საძინებელი	14,4	
H.320.3	საკვანძი	3,9	
H.321	სასტუმროს ნომერი	23,3	
H.321.1	შემოსასვლელი/ჰოლი	4,8	
H.321.2	საძინებელი	14,4	
H.321.3	საკვანძი	4,1	
H.322	სასტუმროს ნომერი	19,3	
H.322.1	შემოსასვლელი/ჰოლი	4,8	
H.322.2	საძინებელი	10,6	
H.322.3	საკვანძი	3,9	
	ჯამი:	624,1	

პირობითი აღნიშვნები

- სასტუმრო ნომერი შშმ პირთათვის
- სანკვანძი შშმ პირთათვის M1-M3
- ლიფტი სახანძრო დანაყოფისთვის

პირობითი აღნიშვნები

- პენობლოკი 150 მმ
- აგური 250 მმ
- მონოლითური რკინაბეტონი
- თაბაშირ-მუყაოს ტიხრები

სართულის საერთო ფართი - 909,8 მ²

ACCOR_Mercure_Tbilisi	**043**_0322
Reconstruction_block A Georgia Tbilisi Amagleba st 47	**BAUMAN** Ltd **2bau**.com **043**@2bau.com
Chief Architect: **Bagaturia Andre**	BAUMAN MANAGING COMPANY

ACCOR_Mercure_Tbilisi

043_0322

Reconstruction_block A	BAUMAN Ltd
George Tbilisi Amagleba st.47	2bau.com
Chief Architect:	043@2bau.com
Bagaturia Andre	BAUMAN MANAGING COMPANY

ექსპლიკაცია

№	დასახელება	ფართობი მ²	შენიშვნა
	პირველი სართული		
401	სველი წერტილი	1.8	
402	დერეფანი	11.5	
403	ლიფტის ჰოლი	12.0	
404	დერეფანი	4.5	
405	ოთახი სველი წერტილით	23.4	
406	ოთახი სველი წერტილით	30.1	
407	ოთახი სველი წერტილით	29.4	
408	ოთახი სველი წერტილით	15.4	
409	ოთახი სველი წერტილით	24.9	
410	ოთახი სველი წერტილით	29.1	
411	ოთახი სველი წერტილით	29.5	
412	ოთახი სველი წერტილით	29.3	
413	ოთახი სველი წერტილით	29.2	
414	ოთახი სველი წერტილით	22.4	
415	ოთახი სველი წერტილით	19.8	
416	ოთახი სველი წერტილით	22.9	
417	ოთახი სველი წერტილით	22.8	
418	ოთახი სველი წერტილით	22.9	
419	ოთახი სველი წერტილით	23.5	
420	ოთახი სველი წერტილით	24.5	
	ჯამი	**685.2**	

ექსპლიკაცია

№	დასახელება	ფართობი მ²	შენიშვნა
425	ოთახი ვესტიბიულით	20.3	
426	ოთახი ვესტიბიულით	1.6	
427	ოთახი ვესტიბიულით	1.9	
428	ოთახი ტუალეტით	3.8	
429	პანდუსი	1.7.1	
430	ოთახი ტუალეტით	4.6	
431	ოთახი სველი წერტილით	3.6	
432	ოთახი ვესტიბიულით	26.6	
433	ოთახი ვესტიბიულით	35.1	
434	ოთახი ვესტიბიულით	48.4	
435	ლიფტი	16.5	
436	ოთახი სველი წერტილით	4.9	
437	ოთახი	1.4	
	ჯამი:	**185.8**	

ექსპლიკაცია

№	დასახელება	ფართობი მ²	შენიშვნა
	მეორე სართული		
401	სველი წერტილი	85.2	
401.1	პანდუსი	14.1	
401.2	ლიფტის ჰოლი	7.9	
401.3	სველი წერტილი	26.1	
401.4	დერეფანი	7.8	
401.5	პანტუსი	9.5	
401.6	ლიფტის ჰოლი	1.8	
401.7	ლიფტის შახტი - ტექ.	4.7	
401.8	სველი წერტილი	13.3	
402	სველი წერტილი	24.5	
402.1	დერეფანი	8.4	
402.2	პანდუსი	4.5	
402.3	ლიფტის ჰოლი	11.6	
403	სველი წერტილი	25.6	
403.1	დერეფანი	9.1	
403.2	პანდუსი	4.5	
403.3	ლიფტის ჰოლი	12.0	
404	სველი წერტილი	23.7	
404.1	დერეფანი	7.7	
404.2	პანდუსი	4.5	
404.3	ლიფტის ჰოლი	11.5	
405	სველი წერტილი	23.4	
405.1	დერეფანი	7.6	
405.2	პანდუსი	4.4	
405.3	ლიფტის ჰოლი	11.4	
406	სველი წერტილი	30.1	
406.1	დერეფანი	5.4	
406.2	პანდუსი	4.1	
406.3	ლიფტის ჰოლი	20.2	
407	სველი წერტილი	29.4	
407.1	დერეფანი	6.1	
407.2	პანდუსი	4.2	
407.3	ლიფტის ჰოლი	19.1	
408	სველი წერტილი მე-3 სართულიდან მოსული ევაკუაციის ბილიკის მოთხოვნებით	24.8	
408.1	დერეფანი	5.6	
408.2	პანდუსი	15.4	
408.3	ლიფტის ჰოლი	3.8	
409	სველი წერტილი	24.9	
409.1	დერეფანი	5.6	
409.2	პანდუსი	15.5	
409.3	ლიფტის ჰოლი	3.8	
410	სველი წერტილი	29.1	
410.1	დერეფანი	5.3	
410.2	პანდუსი	19.8	
410.3	ლიფტის ჰოლი	4.0	
411	სველი წერტილი	29.5	
411.1	დერეფანი	5.3	
411.2	პანდუსი	20.2	
411.3	ლიფტის ჰოლი	4.0	
412	სველი წერტილი	29.3	
412.1	დერეფანი	5.3	
412.2	პანდუსი	20.0	
413	სველი წერტილი	29.2	
413.1	დერეფანი	5.3	
413.2	პანდუსი	19.9	
413.3	ლიფტის ჰოლი	4.0	
415	სველი წერტილი	19.8	
415.1	დერეფანი	5.3	
415.2	პანდუსი	10.4	
415.3	ლიფტის ჰოლი	4.1	
416	სველი წერტილი	22.4	
416.1	დერეფანი	4.9	
416.2	პანდუსი	13.5	
416.3	ლიფტის ჰოლი	4.0	
417	სველი წერტილი	22.8	
417.1	დერეფანი	4.8	
417.2	პანდუსი	13.9	
417.3	ლიფტის ჰოლი	4.1	
418	სველი წერტილი	22.9	
418.1	დერეფანი	5.1	
418.2	პანდუსი	13.9	
418.3	ლიფტის ჰოლი	3.9	
419	სველი წერტილი	23.5	
419.1	დერეფანი	5.1	
419.2	პანდუსი	14.3	
419.3	ლიფტის ჰოლი	4.1	
420	სველი წერტილი	24.5	
420.1	დერეფანი	5.1	
420.2	პანდუსი	15.4	
420.3	ლიფტის ჰოლი	4.0	
421	სველი წერტილი	24.9	
421.1	დერეფანი	5.3	
421.2	პანდუსი	14.2	
421.3	ლიფტის ჰოლი	4.1	
422	სველი წერტილი	22.9	
422.1	დერეფანი	4.6	
422.2	პანდუსი	14.2	
422.3	ლიფტის ჰოლი	3.9	
423	სველი წერტილი	23.3	
423.1	დერეფანი	4.8	
423.2	პანდუსი	14.3	
423.3	ლიფტის ჰოლი	4.2	
424	სველი წერტილი	19.5	
424.1	დერეფანი	5.0	
424.2	პანდუსი	10.0	
424.3	ლიფტის ჰოლი	3.9	
	%	634.4	

ექსპლიკაცია

№	დასახელება	ფართობი მ²	შენიშვნა
401	სველი წერტილი	85.2	
401.1	პანდუსი	14.1	
401.2	ლიფტის ჰოლი	7.9	
401.3	სველი წერტილი	26.1	
401.4	დერეფანი	7.8	
401.5	პანტუსი	9.5	
401.6	ლიფტის ჰოლი	1.8	
401.7	ლიფტის შახტი - ტექ.	4.7	
401.8	სველი წერტილი	13.3	
402	სველი წერტილი	24.5	
402.1	დერეფანი	8.4	
402.2	პანდუსი	4.5	
402.3	ლიფტის ჰოლი	11.6	
403	სველი წერტილი	25.6	
403.1	დერეფანი	9.1	
403.2	პანდუსი	4.5	
403.3	ლიფტის ჰოლი	12.0	
404	სველი წერტილი	23.7	
404.1	დერეფანი	7.7	
404.2	პანდუსი	4.5	
404.3	ლიფტის ჰოლი	11.5	
405	სველი წერტილი	23.4	
405.1	დერეფანი	7.6	
405.2	პანდუსი	4.4	
405.3	ლიფტის ჰოლი	11.4	
406	სველი წერტილი	30.1	
406.1	დერეფანი	5.4	
406.2	პანდუსი	4.1	
406.3	ლიფტის ჰოლი	20.2	
407	სველი წერტილი	29.4	
407.1	დერეფანი	6.1	
407.2	პანდუსი	4.2	
407.3	ლიფტის ჰოლი	19.1	
408	სველი წერტილი მე-3 სართულიდან მოსული ევაკუაციის ბილიკის მოთხოვნებით	24.8	
408.1	დერეფანი	5.6	
408.2	პანდუსი	15.4	
408.3	ლიფტის ჰოლი	3.8	
409	სველი წერტილი	24.9	
409.1	დერეფანი	5.6	
409.2	პანდუსი	15.5	
409.3	ლიფტის ჰოლი	3.8	
410	სველი წერტილი	29.1	
410.1	დერეფანი	5.3	
410.2	პანდუსი	19.8	
410.3	ლიფტის ჰოლი	4.0	
411	სველი წერტილი	29.5	
411.1	დერეფანი	5.3	
411.2	პანდუსი	20.2	
411.3	ლიფტის ჰოლი	4.0	
412	სველი წერტილი	29.3	
412.1	დერეფანი	5.3	
412.2	პანდუსი	20.0	

ექსპლიკაცია

№	დასახელება	ფართობი მ²	შენიშვნა
413	სველი წერტილი	29.2	
413.1	დერეფანი	5.3	
413.2	პანდუსი	19.9	
413.3	ლიფტის ჰოლი	4.0	
415	სველი წერტილი	19.8	
415.1	დერეფანი	5.3	
415.2	პანდუსი	10.4	
415.3	ლიფტის ჰოლი	4.1	
416	სველი წერტილი	22.4	
416.1	დერეფანი	4.9	
416.2	პანდუსი	13.5	
416.3	ლიფტის ჰოლი	4.0	
417	სველი წერტილი	22.8	
417.1	დერეფანი	4.8	
417.2	პანდუსი	13.9	
417.3	ლიფტის ჰოლი	4.1	
418	სველი წერტილი	22.9	
418.1	დერეფანი	5.1	
418.2	პანდუსი	13.9	
418.3	ლიფტის ჰოლი	3.9	
419	სველი წერტილი	23.5	
419.1	დერეფანი	5.1	
419.2	პანდუსი	14.3	
419.3	ლიფტის ჰოლი	4.1	
420	სველი წერტილი	24.5	
420.1	დერეფანი	5.1	
420.2	პანდუსი	15.4	
420.3	ლიფტის ჰოლი	4.0	
421	სველი წერტილი	24.9	
421.1	დერეფანი	5.3	
421.2	პანდუსი	14.2	
421.3	ლიფტის ჰოლი	4.1	
422	სველი წერტილი	22.9	
422.1	დერეფანი	4.6	
422.2	პანდუსი	14.2	
422.3	ლიფტის ჰოლი	3.9	
423	სველი წერტილი	23.3	
423.1	დერეფანი	4.8	
423.2	პანდუსი	14.3	
423.3	ლიფტის ჰოლი	4.2	
424	სველი წერტილი	19.5	
424.1	დერეფანი	5.0	
424.2	პანდუსი	10.0	
424.3	ლიფტის ჰოლი	3.9	
	%	634.4	

ექსპლიკაცია

№	დასახელება	ფართობი მ²	შენიშვნა
425	ოთახი ვესტიბიულით	20.3	
426	ოთახი ვესტიბიულით	1.6	
427	ოთახი ვესტიბიულით	1.9	
428	ოთახი ტუალეტით	3.8	
429	პანდუსი	1.7.1	
430	ოთახი ტუალეტით	4.6	
431	ოთახი სველი წერტილით	3.6	
432	ოთახი ვესტიბიულით	26.6	
433	ოთახი ვესტიბიულით	35.1	
434	ოთახი ვესტიბიულით	48.4	
435	ლიფტი	16.5	
436	ოთახი სველი წერტილით	4.9	
437	ოთახი	1.4	
	ჯამი:	**185.8**	

ექსპლიკაცია

№	დასახელება	ფართობი მ²	შენიშვნა
	მეორე სართული		
401	სველი წერტილი	85.2	
401.1	პანდუსი	14.1	
401.2	ლიფტის ჰოლი	7.9	
401.3	სველი წერტილი	26.1	
401.4	დერეფანი	7.8	
401.5	პანტუსი	9.5	
401.6	ლიფტის ჰოლი	1.8	
401.7	ლიფტის შახტი - ტექ.	4.7	
401.8	სველი წერტილი	13.3	
402	სველი წერტილი	24.5	
402.1	დერეფანი	8.4	
402.2	პანდუსი	4.5	
402.3	ლიფტის ჰოლი	11.6	
403	სველი წერტილი	25.6	
403.1	დერეფანი	9.1	
403.2	პანდუსი	4.5	
403.3	ლიფტის ჰოლი	12.0	
404	სველი წერტილი	23.7	
404.1	დერეფანი	7.7	
404.2	პანდუსი	4.5	
404.3	ლიფტის ჰოლი	11.5	
405	სველი წერტილი	23.4	
405.1	დერეფანი	7.6	
405.2	პანდუსი	4.4	
405.3	ლიფტის ჰოლი	11.4	
406	სველი წერტილი	30.1	
406.1	დერეფანი	5.4	
406.2	პანდუსი	4.1	
406.3	ლიფტის ჰოლი	20.2	
407	სველი წერტილი	29.4	
407.1	დერეფანი	6.1	
407.2	პანდუსი	4.2	
407.3	ლიფტის ჰოლი	19.1	
408	სველი წერტილი მე-3 სართულიდან მოსული ევაკუაციის ბილიკის მოთხოვნებით	24.8	
408.1	დერეფანი	5.6	
408.2	პანდუსი	15.4	
408.3	ლიფტის ჰოლი	3.8	
409	სველი წერტილი	24.9	
409.1	დერეფანი	5.6	
409.2	პანდუსი	15.5	
409.3	ლიფტის ჰოლი	3.8	
410	სველი წერტილი	29.1	
410.1	დერეფანი	5.3	
410.2	პანდუსი	19.8	
410.3	ლიფტის ჰოლი	4.0	
411	სველი წერტილი	29.5	
411.1	დერეფანი	5.3	
411.2	პანდუსი	20.2	
411.3	ლიფტის ჰოლი	4.0	
412	სველი წერტილი	29.3	
412.1	დერეფანი	5.3	
412.2	პანდუსი	20.0	

ACCOR_Mercure_Tbilisi	**043_0322**
Reconstruction_block A Georgia Tbilisi Amagleba st47	**BAUMAN** Ltd 2bau.com 043@2bau.com
Chief Architect: **Bagaturia Andre**	BAUMAN COMPANY

ბეტონის ასხმული ზედაპირების ფართობების ცხრილი

№	ელემენტის დასახელება	ზედაპირის ფართობი მ²	ზედაპირის ნაწილების ფართობების ჯამური მნიშვნელობა მ²
			№-ით მითითებული ელემენტების ზედაპირების ფართობების ცხრილის მიხედვით
1	2	3	4
525	ქანობის ურანტეზი	20.3	H.520.1 ურანტეზი/ჭერი/ქანობი	5.1
526	ბეტონის მონოლითური კედელი ქანობით	1.6	H.520.2 ბეტონი	15.4
527	ელექტრომანქანების ბინაში ბეტონის ქანობი	1.9	H.520.3 ბეტონი	4.0
528	სველი წერტილების ბეტონის ქანობი	3.8	H.521 ბეტონის ფილა	24.9
529	ბეტონის ფილის ქანობი	4.6	H.521.1 ურანტეზი/ჭერი/ქანობი	5.3
530	ბეტონის ფილა, ურანტეზის ქანობით, ზომა	3.6	H.521.2 ბეტონი	15.5
531	ბეტონის ქანობი სველ წერტილებში	17.1	H.521.3 ბეტონი	4.1
532	ქანობი ურანტეზი	26.6	H.522 ბეტონის ფილა	22.9
533	ფილტრები	35.1	H.522.1 ურანტეზი/ჭერი/ქანობი	4.6
534	ფილტრები	48.4	H.522.2 ბეტონი	14.2
535	ეკონი	16.5	H.522.3 ბეტონი	3.9
536	ელექტრო ფანელი ფილტრები	4.9	H.523 ბეტონის ფილა	23.3
537	ბეტონი	1.4	H.523.1 ურანტეზი/ჭერი/ქანობი	4.8
	ჯამი:	185.8	H.523.2 ბეტონი	14.3
			H.523.3 ბეტონი	4.2
			H.524 ბეტონის ფილა	19.5
			H.524.1 ურანტეზი/ჭერი/ქანობი	5.0
			H.524.2 ბეტონის ურანტეზი	10.0
			H.524.3 ბეტონი	3.9
		% ჯამი:	632.9	

ასაწევი ამწეების განლაგების სქემა


A
Б
B
Г
Д
Е
Ж
З
И
1
1"
2
3
4
5
6
6"
7
8
9
10
11
12
1-1
2-2
3-3
6400
7000
4800
3400
6700
6300
6200
6700
6700
6700

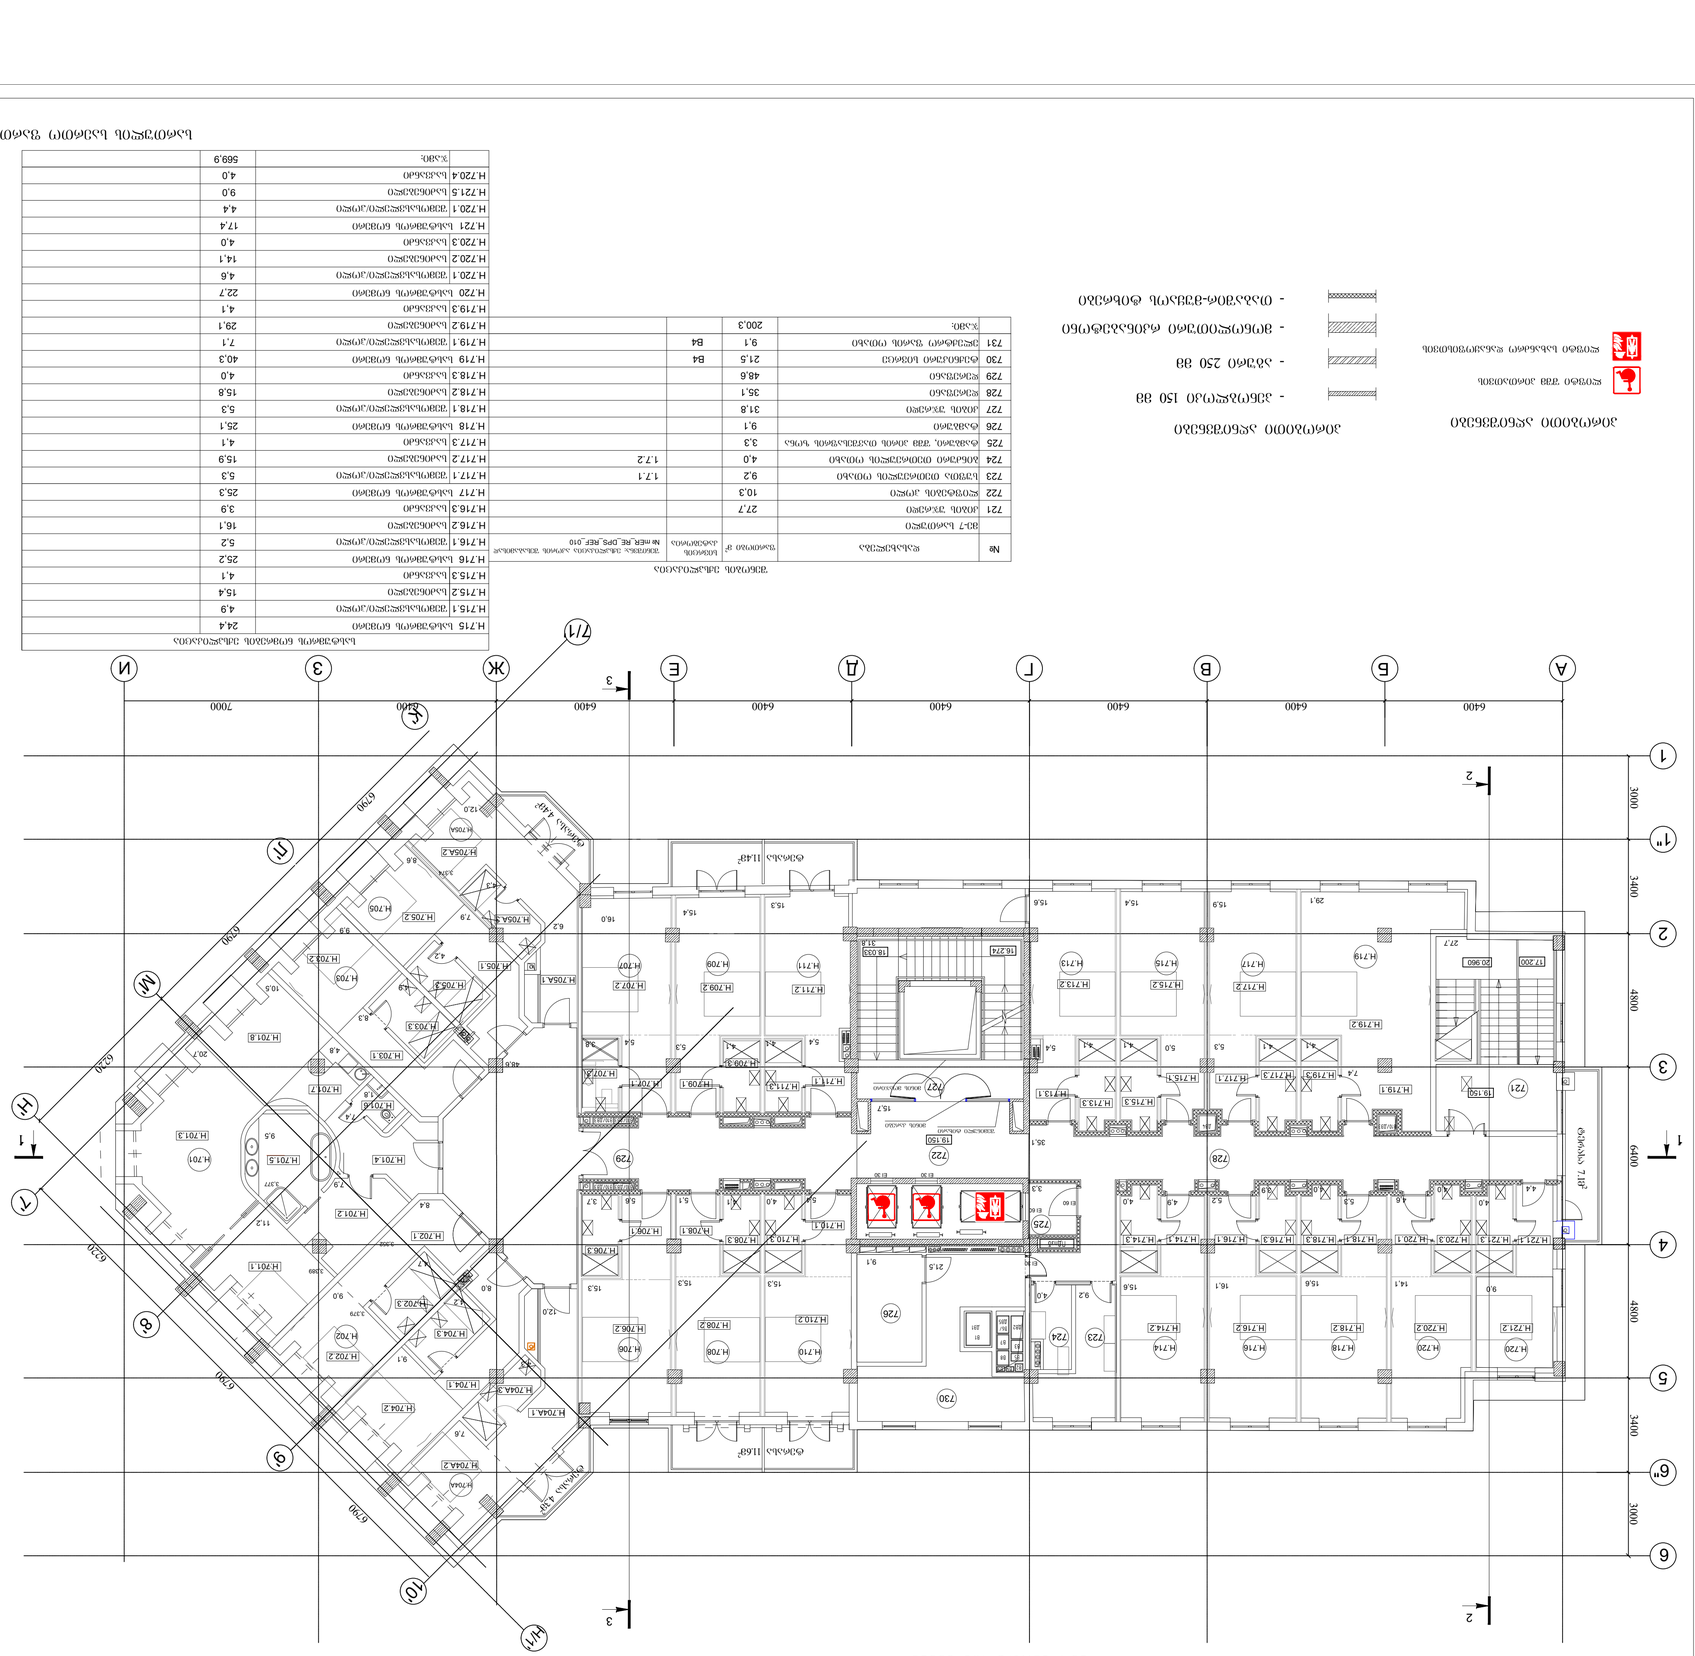
1
2
3
4
5
6
1'
2'
3'
4'
5'
6'
A
Б
В
Г
Д
Е
Ж
З
И
К
Л
М
Н
6400
7000
3000
3400
4800
6400
1
2
3
1-1
2-2
3-3
ფანჯარა 11.48²
ფანჯარა 4.48²
ფანჯარა 4.48²
ფანჯარა 11.48²
ფანჯარა 11.48²
ფანჯარა 11

შენობის ექსპლიკაცია

№	დასახელება	ფართობი მ²	შენიშვნა: ექსპლიკაცია აკორის შესაბამისად № mER_RE_DPS_REF_010
	გადახურვა - შენობა		
801	კიბის უჯრედი 1	9,9	
802	ლიფტების ფოიე	16,6	
803	კიბის უჯრედი 2	27,4	
	ჯამი:	74,8	
804	ექსპლუატირებადი გადახურვა	564.3	

არაექსპლუატირებადი გადახურვის გეგმა

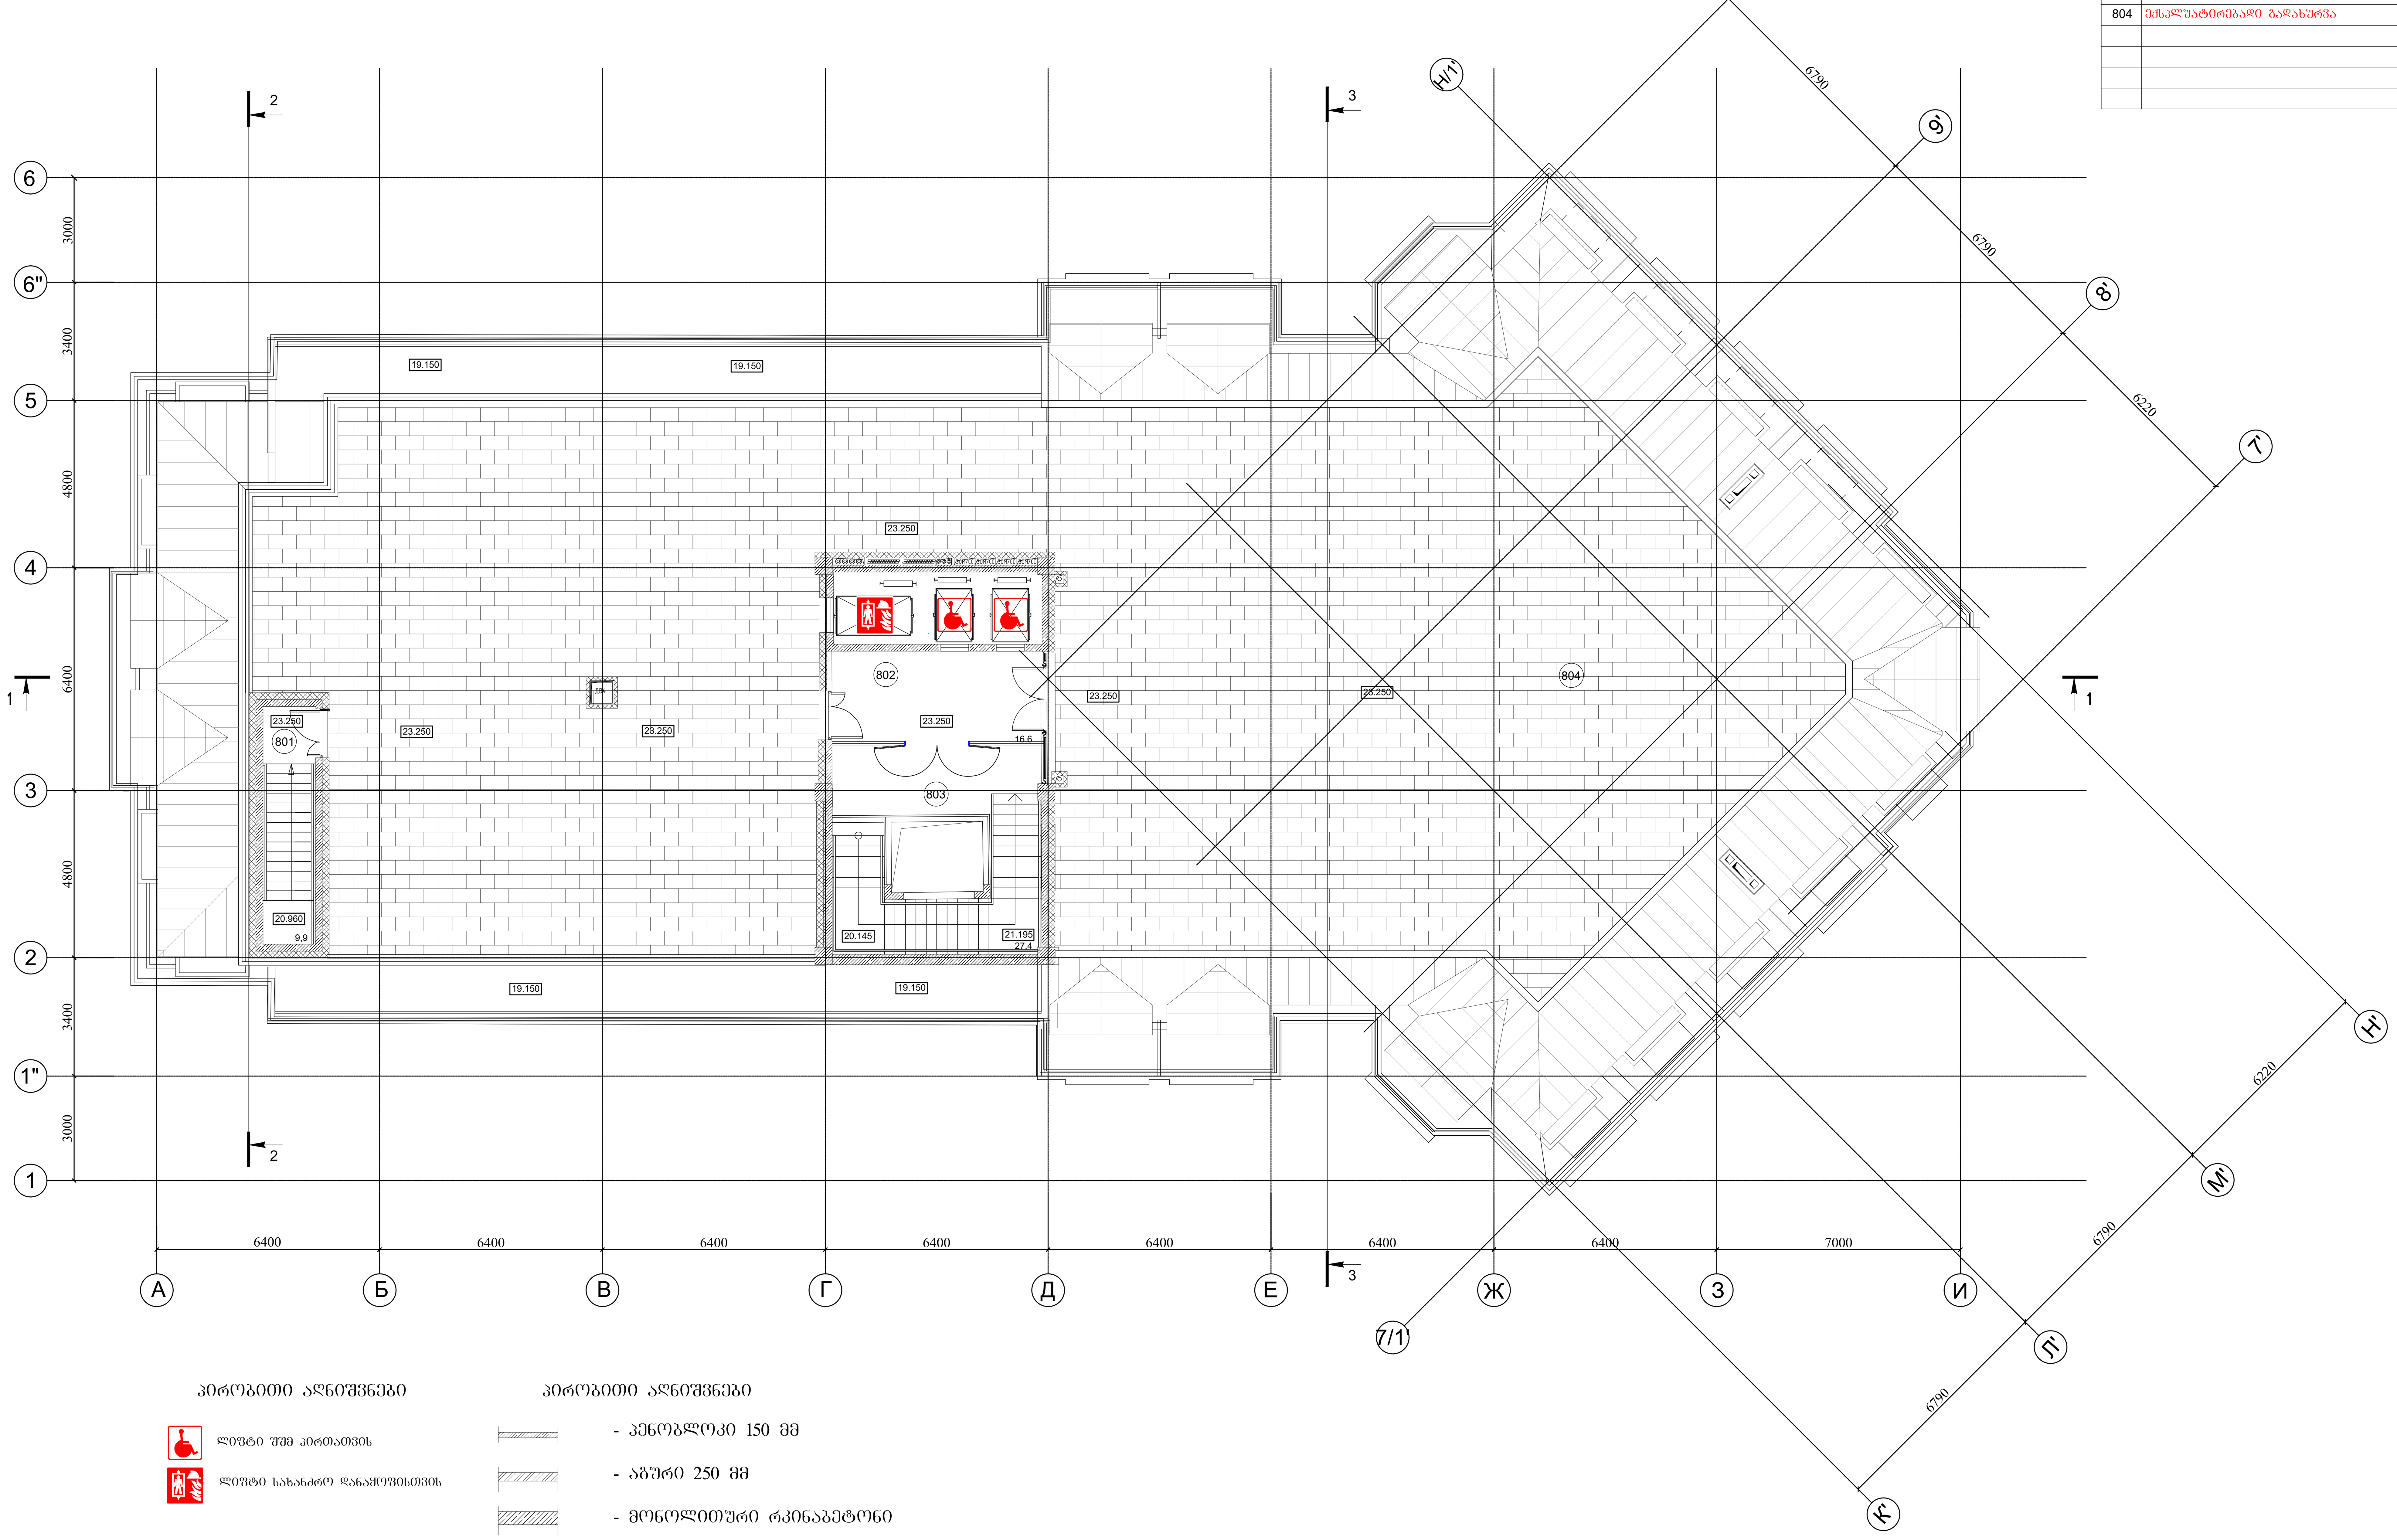

პირობითი აღნიშვნები

- ლიფტი შშმ პირთათვის
- ლიფტი სახანძრო დანაყოფისთვის

პირობითი აღნიშვნები

- კენობლოკი 150 მმ
- აგური 250 მმ
- მონოლითური რკინაბეტონი
- თაბაშირ-მუყაოს ტიხრები

ACCOR_Mercure_Tbilisi	043_0322
Reconstruction_block A Georgia Tbilisi Amagleba st 47	B A U M A N Ltd 2 b a u . c o m 0 4 3 @ 2 b a u . c o m
Chief Architect: Bagaturia Andre	BAUMAN