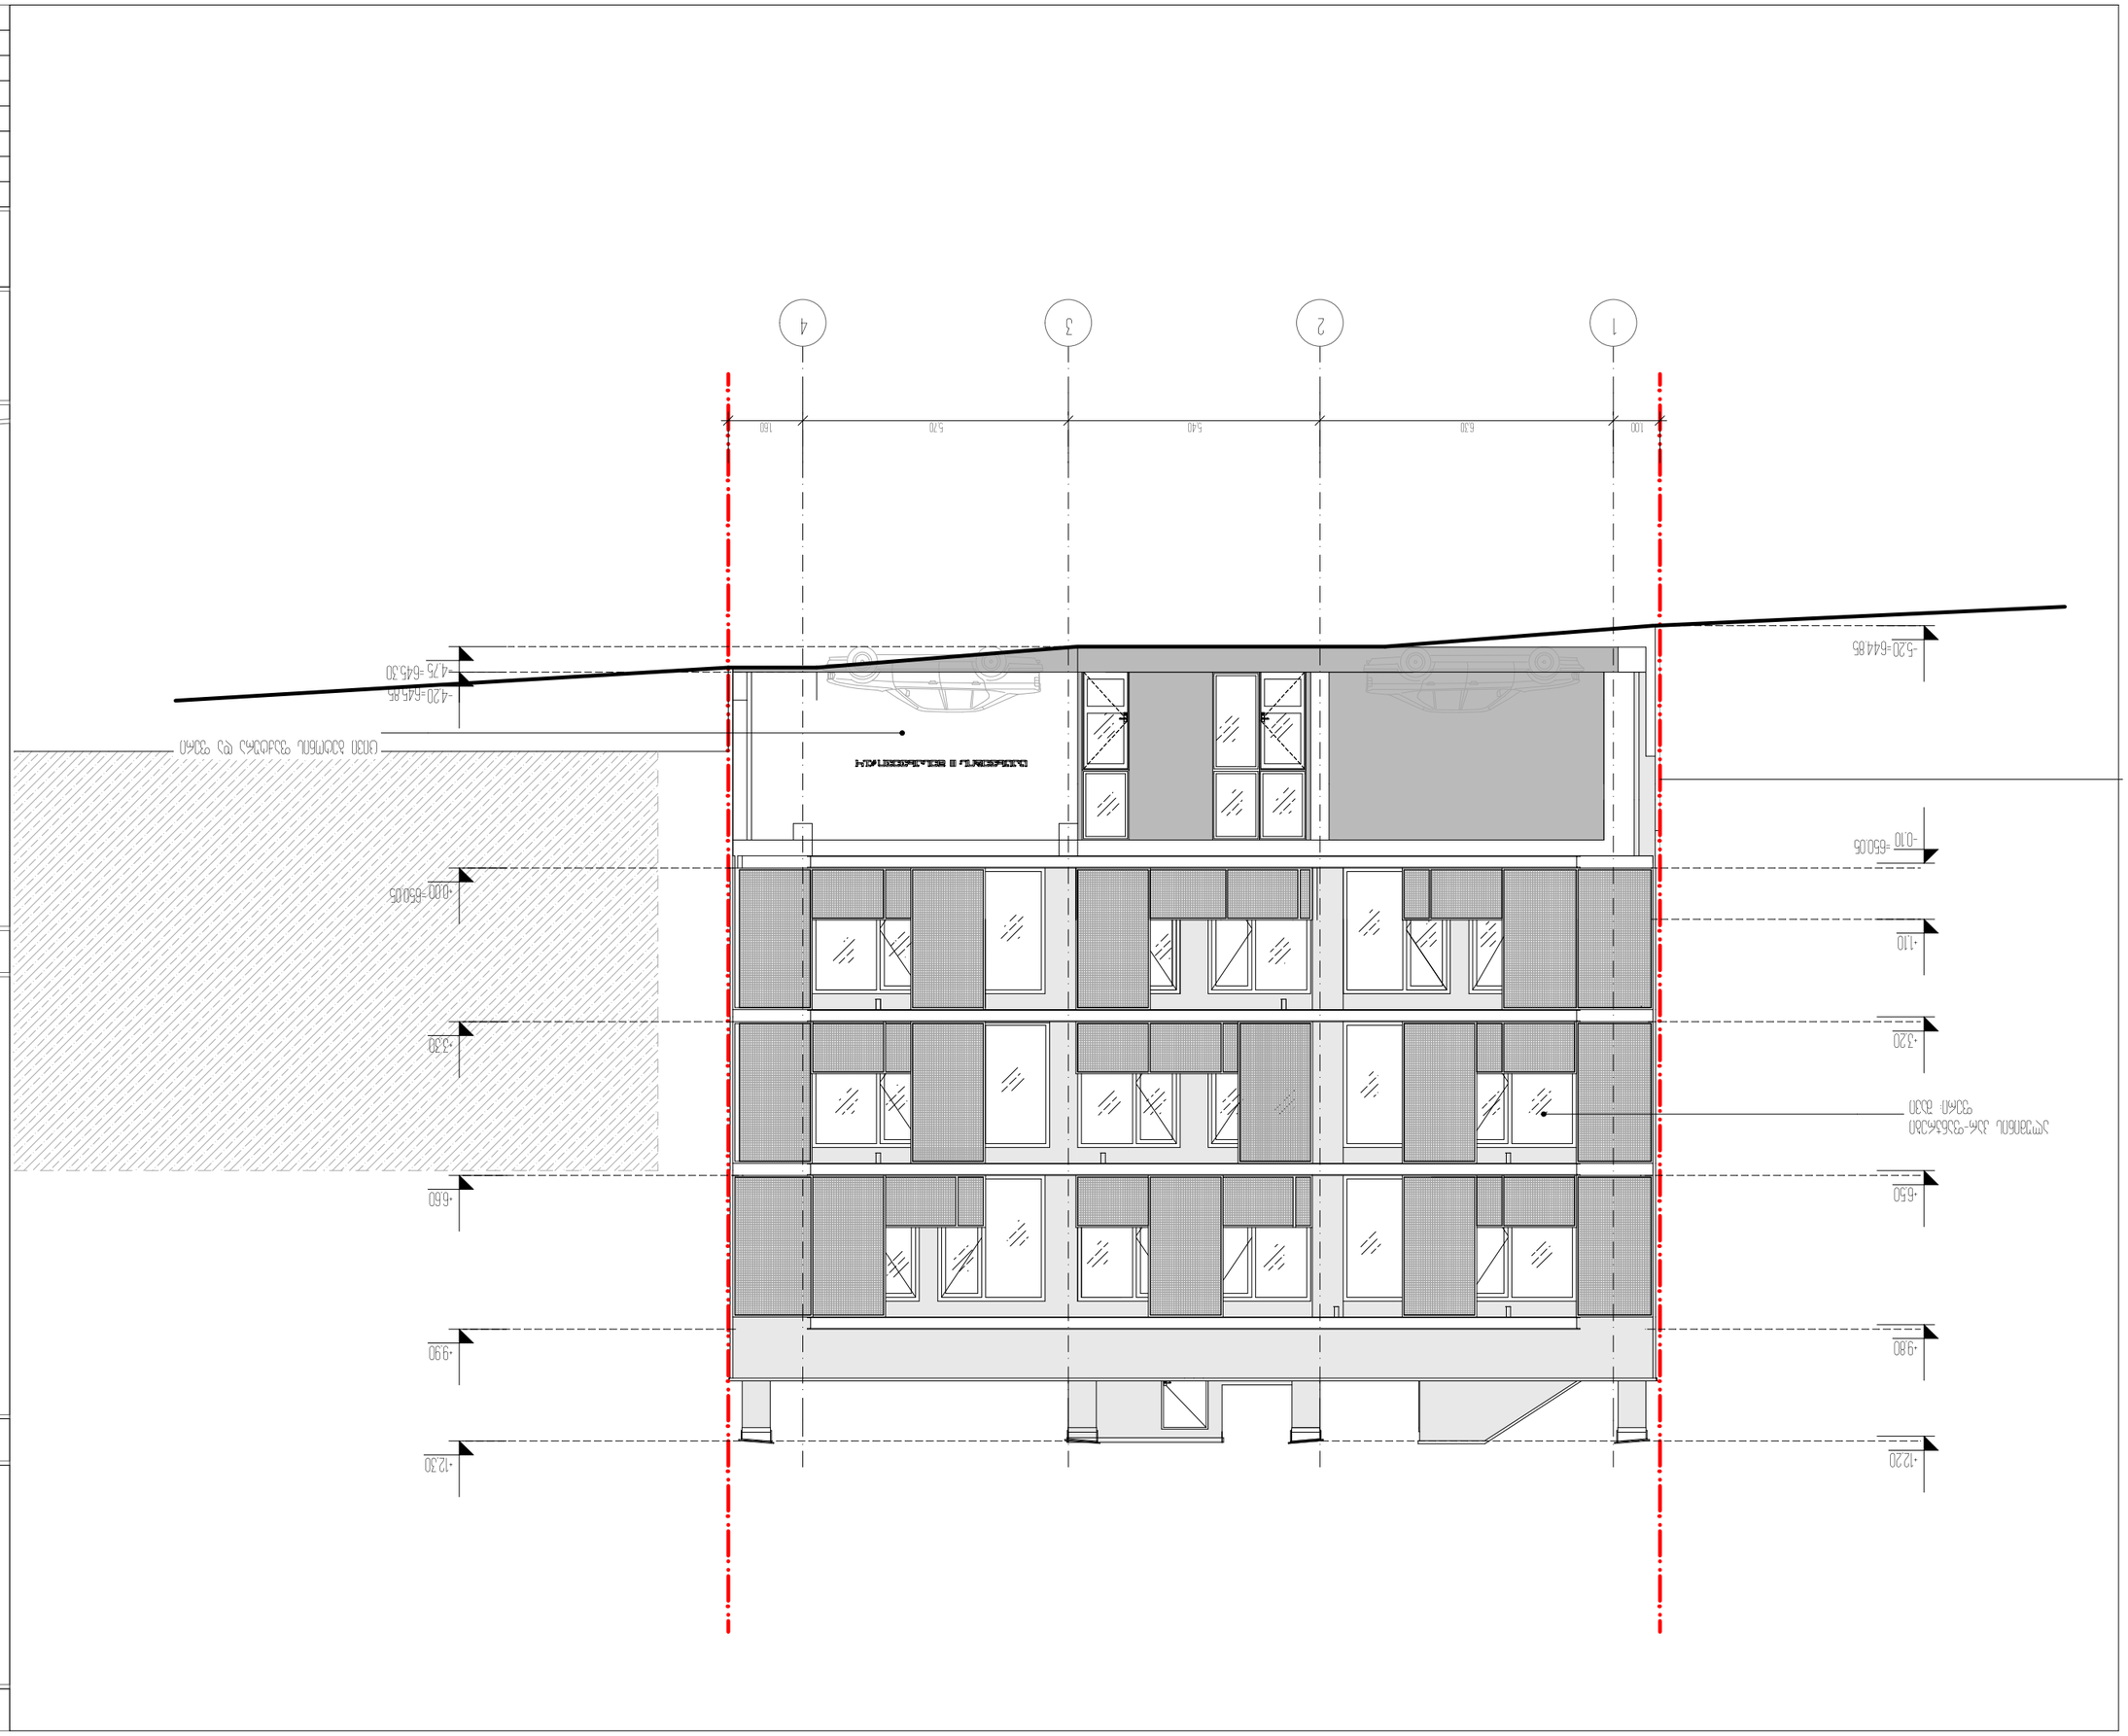
1
2
3
4
1.00
6.30
5.40
5.70
1.60
-4.20=645.85
-4.75=645.30
-5.20=644.85
-0.10=650.05
-0.00=650.05
-1.10
-3.20
-3.30
-6.50
-6.60
-9.80
-9.90
-12.20
-12.30

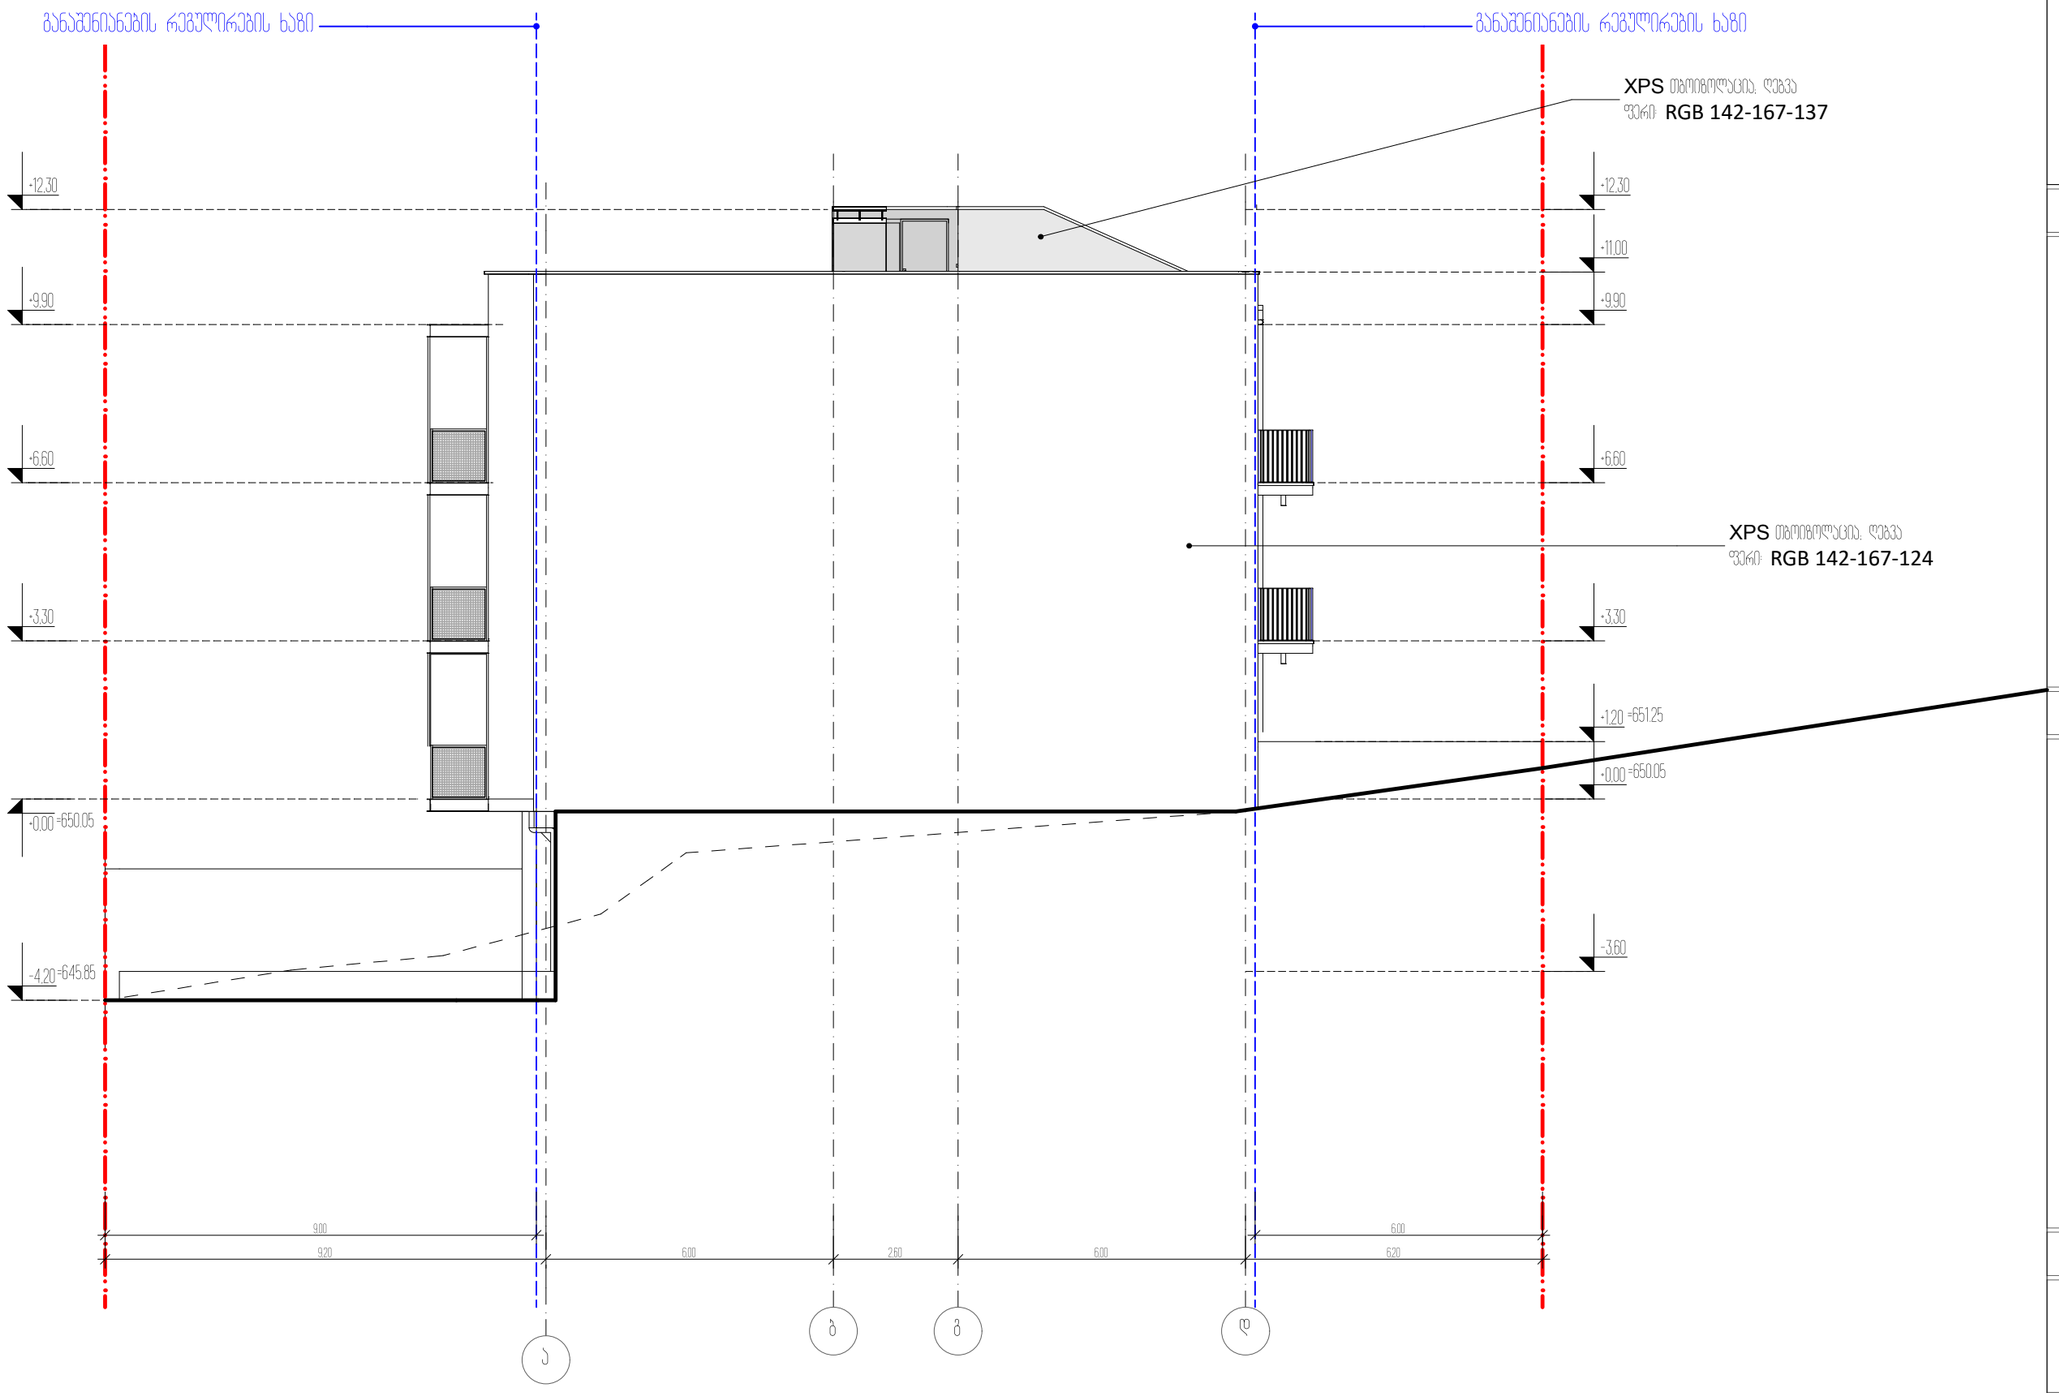

ექსპლიკაცია:

ტექნიკურ-ეკონომიკური მაჩვენებლები

პირობითი ნიშნები



პროექტის სახელწოდება

ქალაქი თბილისი, ცაცხვების III შესხვევი, №14
მრავალბინიანი სახოვრებელი სახლის
არქიტექტურული პროექტი

ფა "კობა სურმავა"
სს 62001011724

ქალაქი თბილისი, ბეღლისა ქუჩა №2
599916789, 579916789
kobasurmava@gmail.com

თანამდებობა	გვარი	ხელმოწერა	თარიღი
დირექტორი			17.03.2023
პრ. აშტორი	ა. ეობავა		
პრ. თანაავტორი	კ. სურმავა		
მასშტაბი	1:100	ფასადი ა-დ ღერძებში	
თარიღი			
სტადია		ფერცლები	ფერცლი
პროექტი		35	ა-14

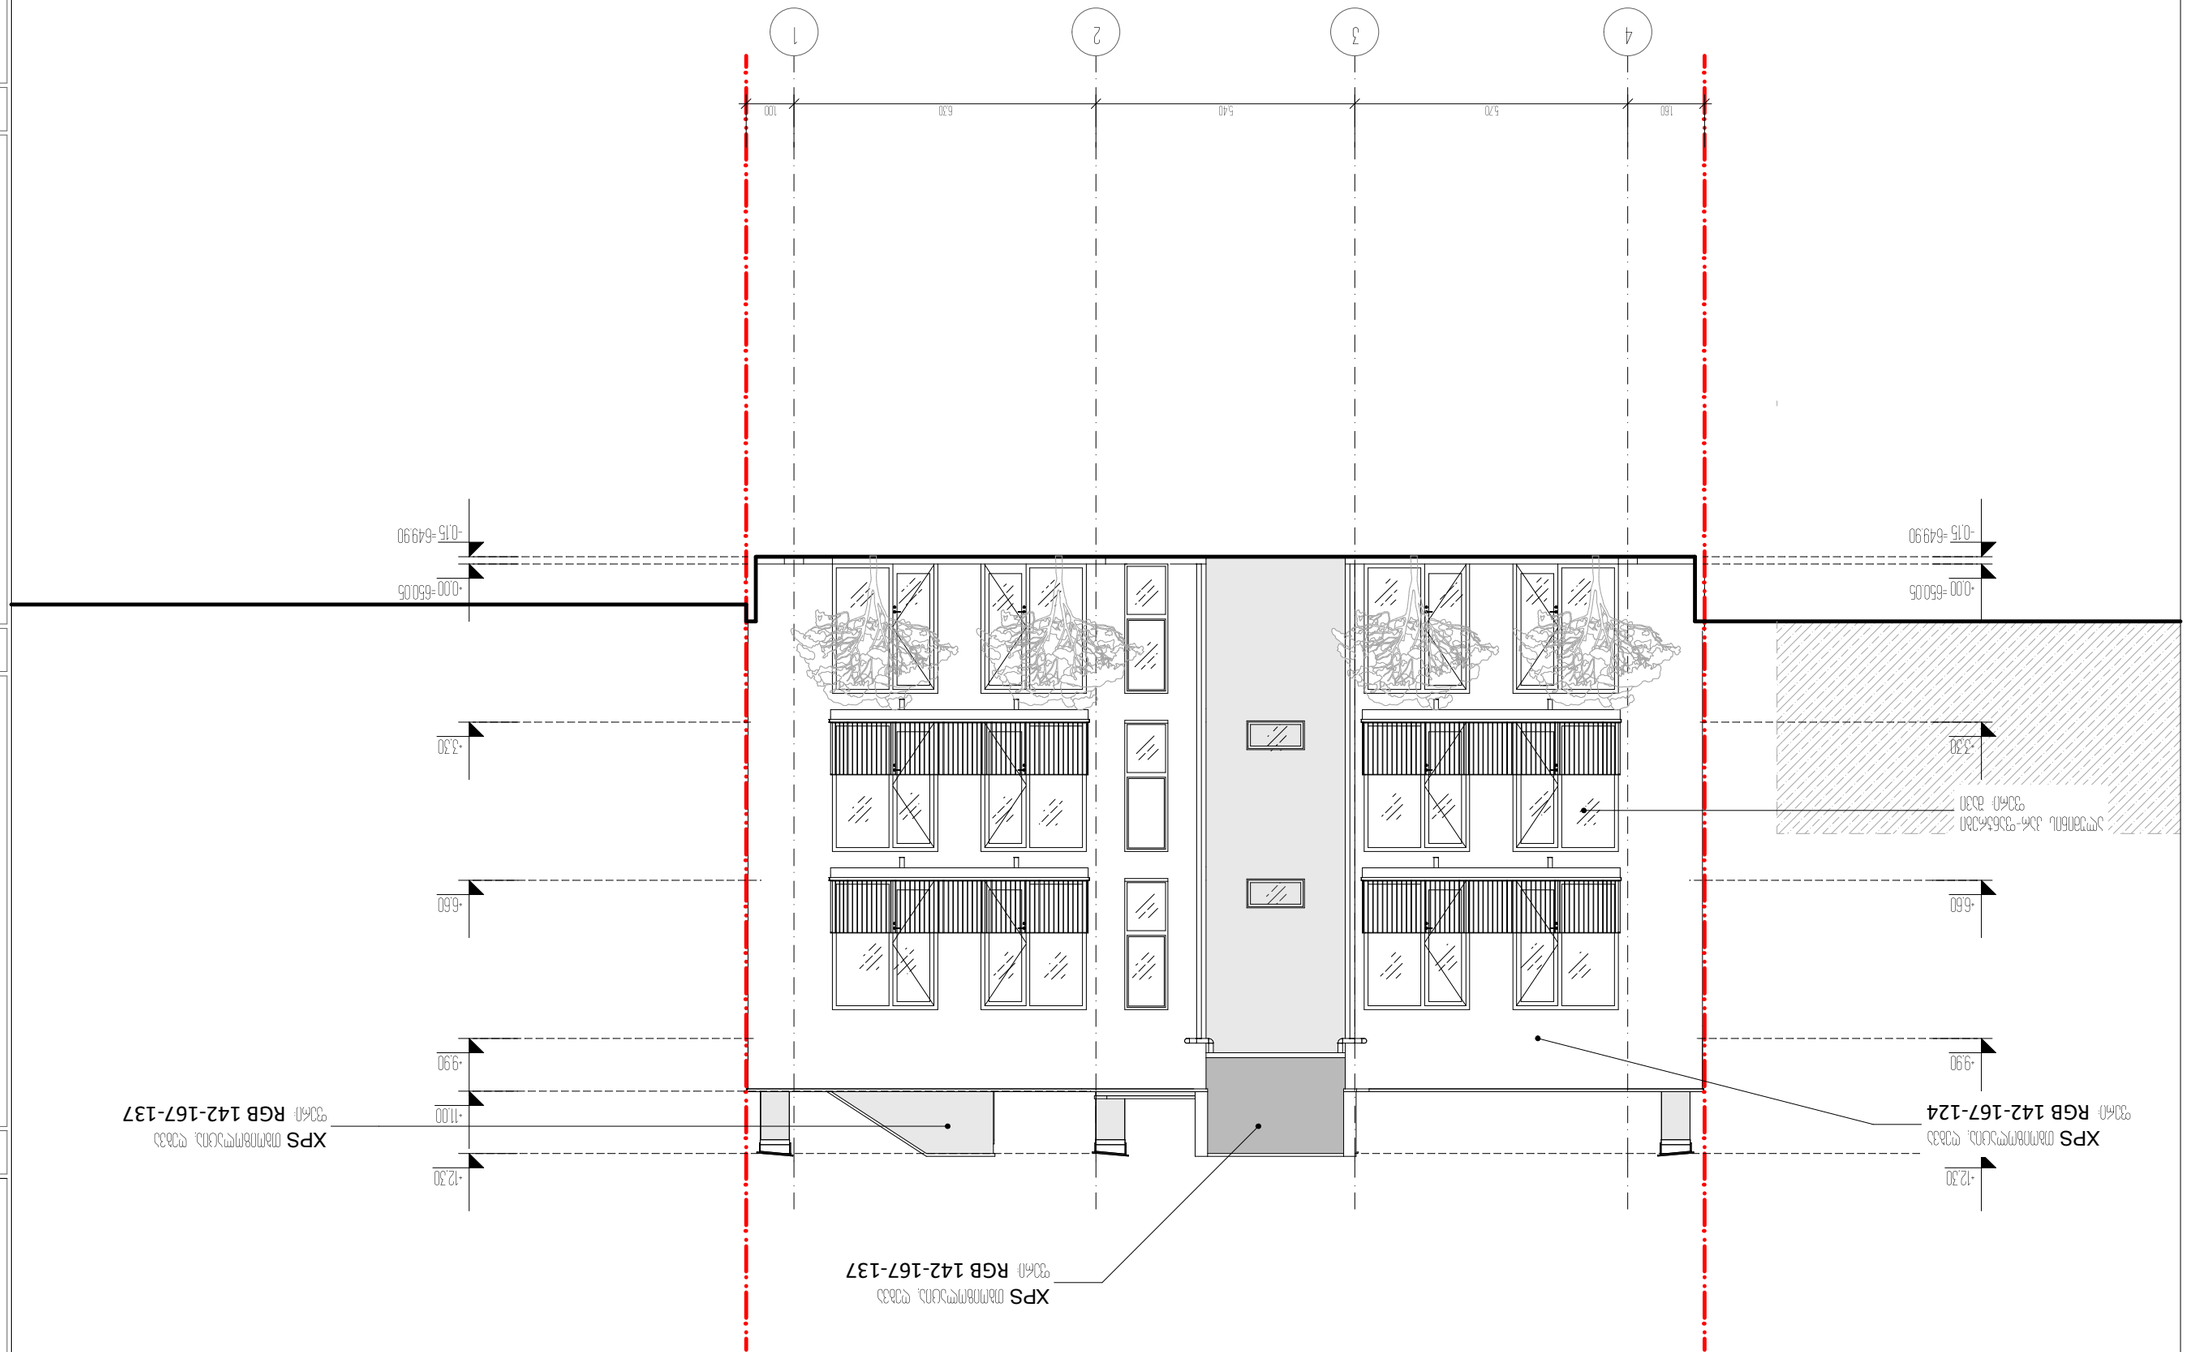







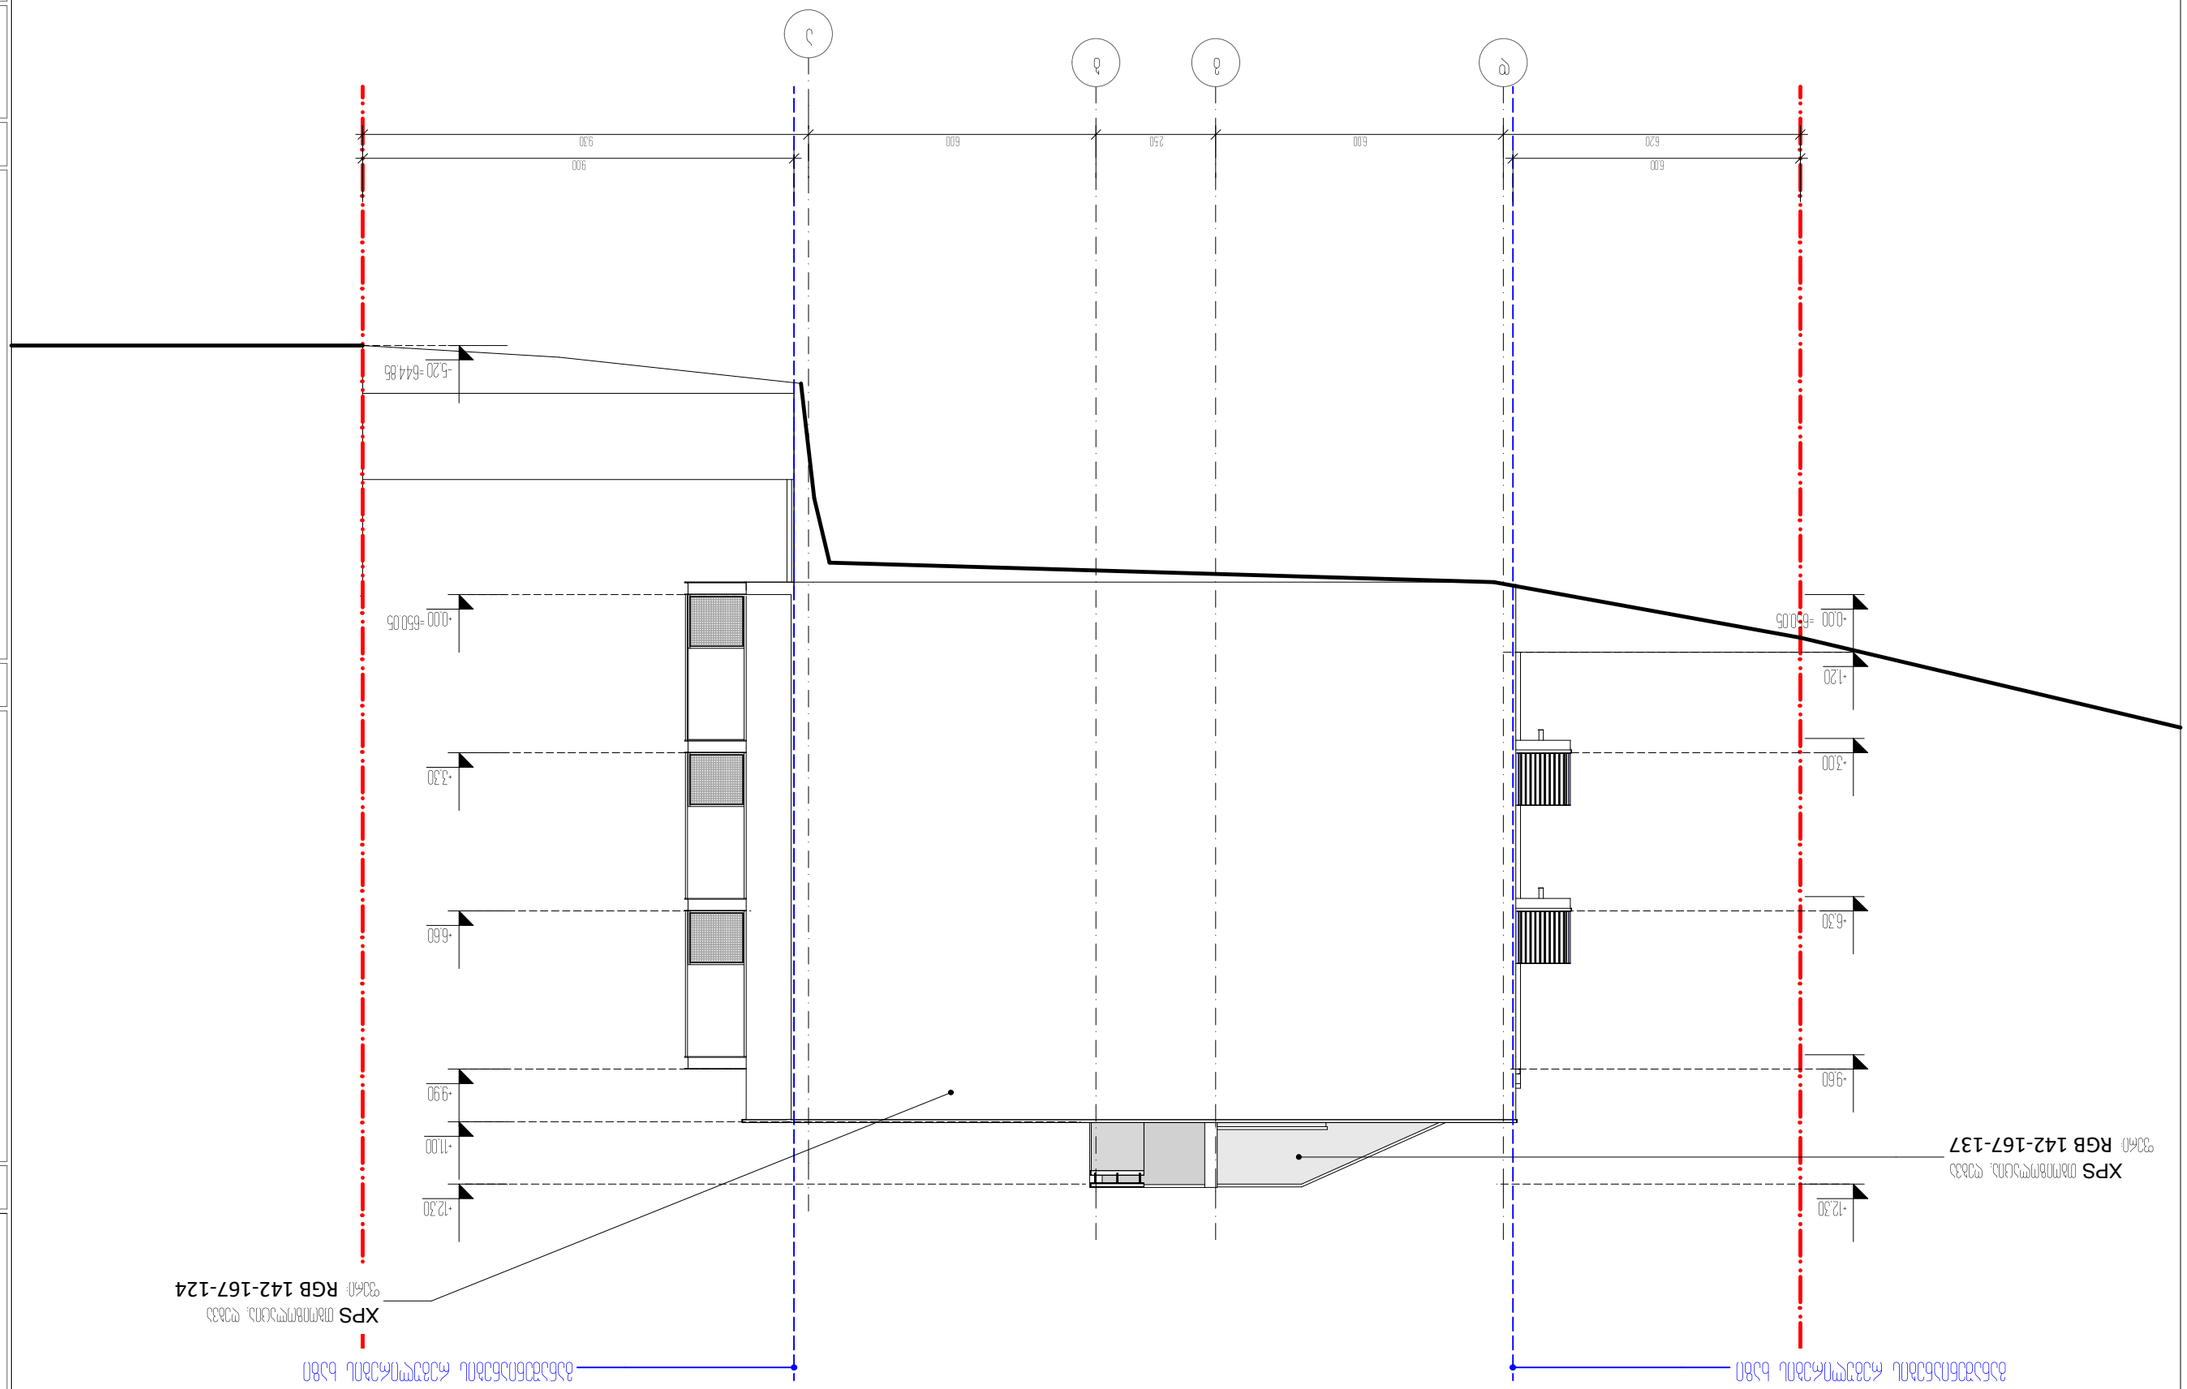

ნახაზის დასახელება

ავტომობილების გასაჩერებელი ადგილების განლაგების სქემა

ობიექტის დასახელება

ავტომობილების გასაჩერებელი ადგილების განლაგების სქემა

ობიექტის მისამართი

ქ. თბილისი, ვაკის რაიონი, ი. ჭავჭავაძის გამზ. №2
ნაკვეთის საკადასტრო კოდი 01.09.0.024.001

ავტორი

ლ. ჯობავა
kobasurmava@gmail.com
(+995 599) 61 24 24


0 1 2 3 4 5 6

ფასადის ფილა ალუმინის ქვეკონსტრუქციაზე

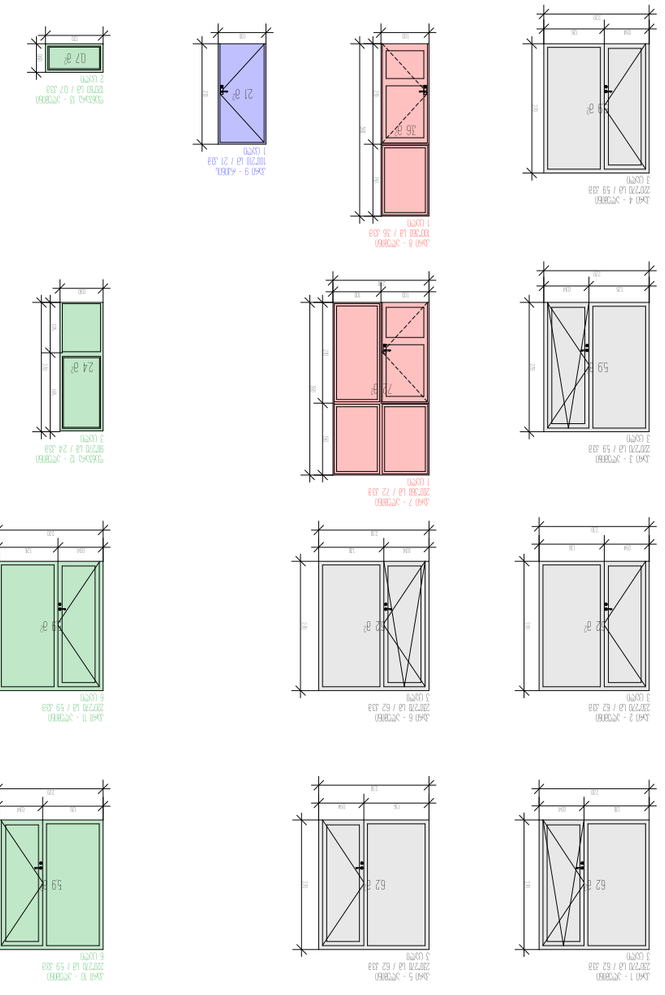















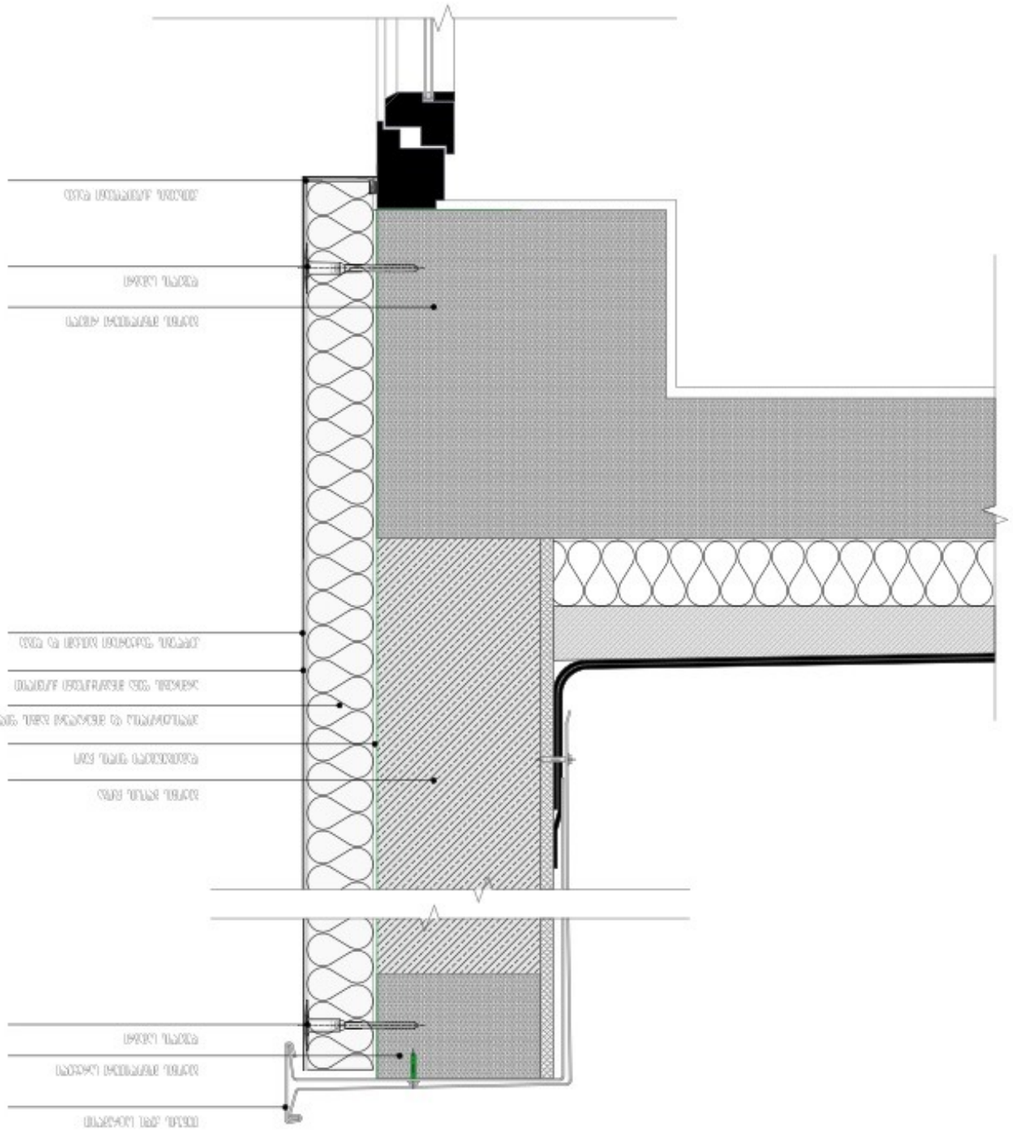


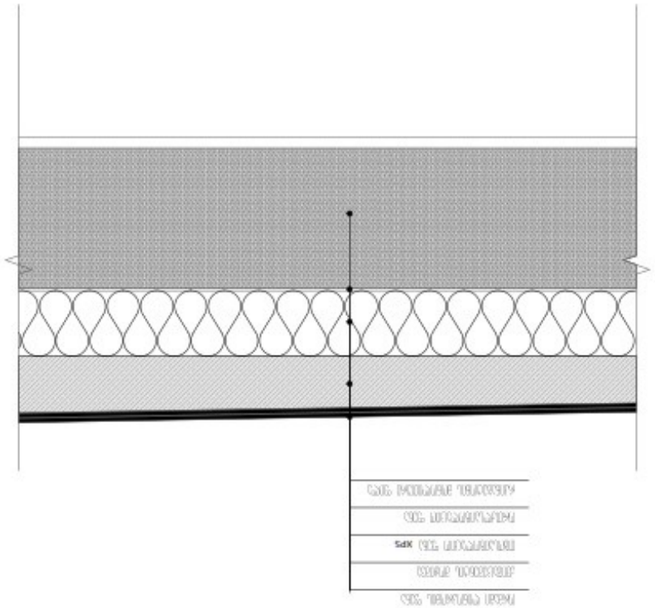





































































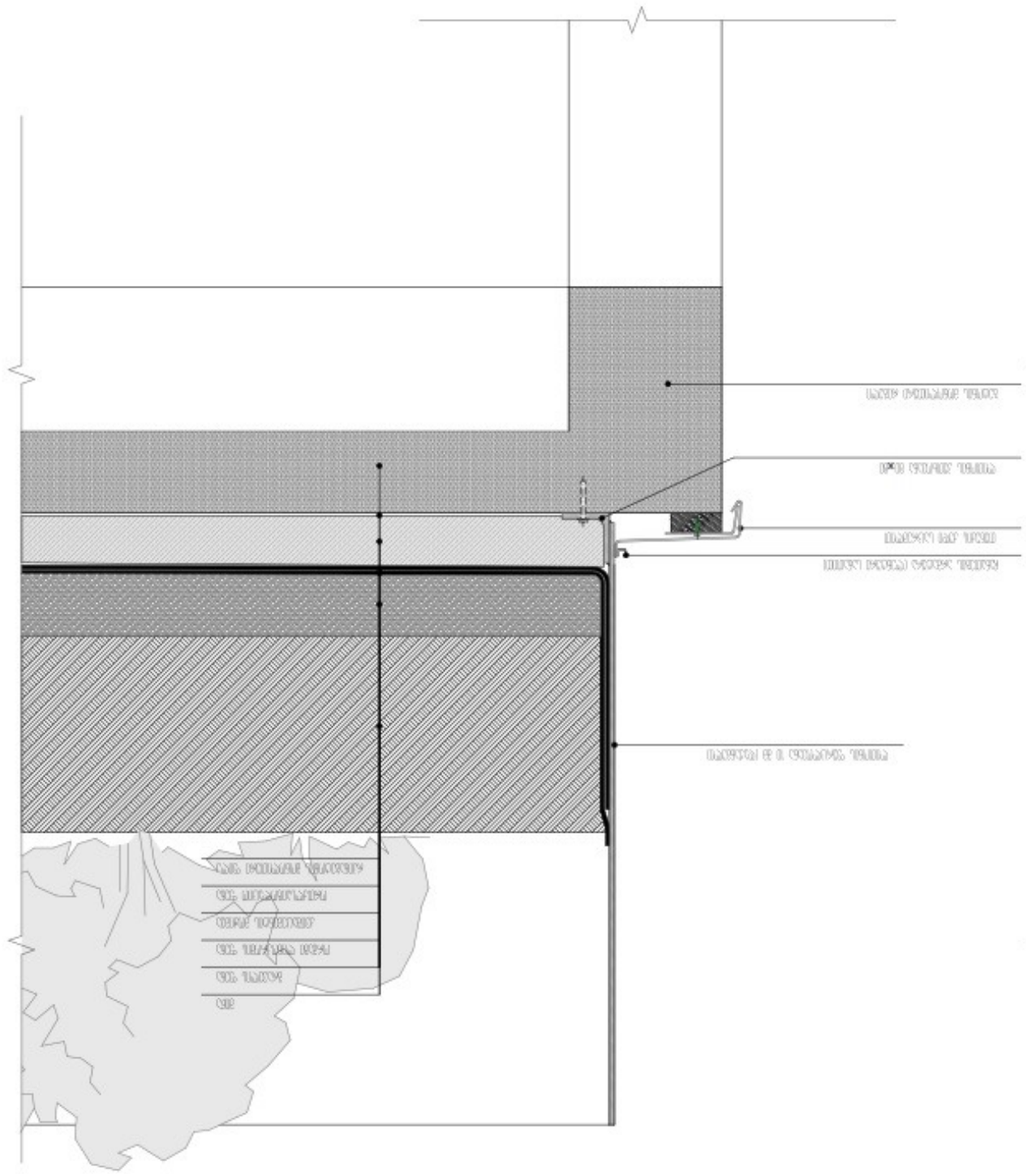

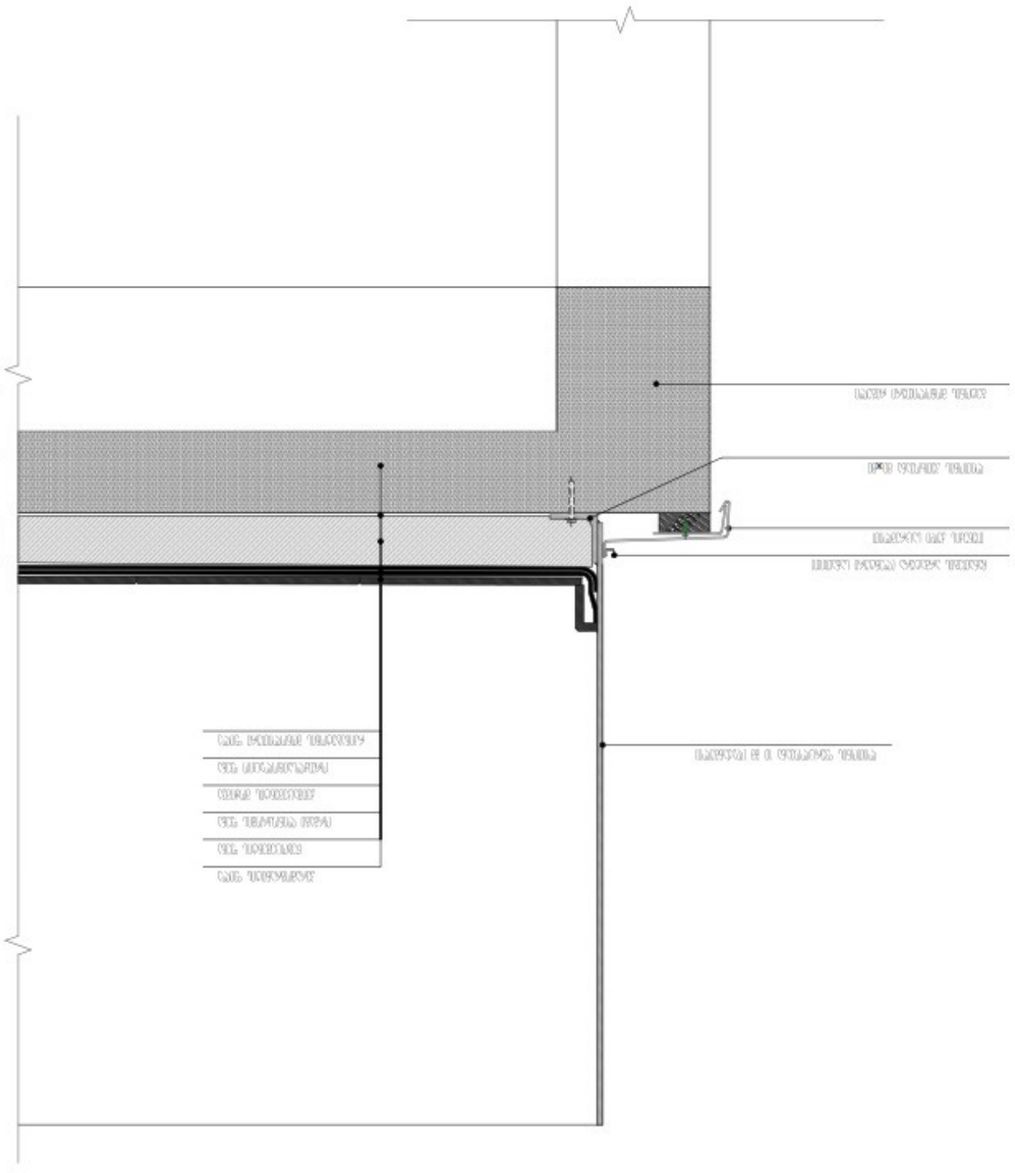

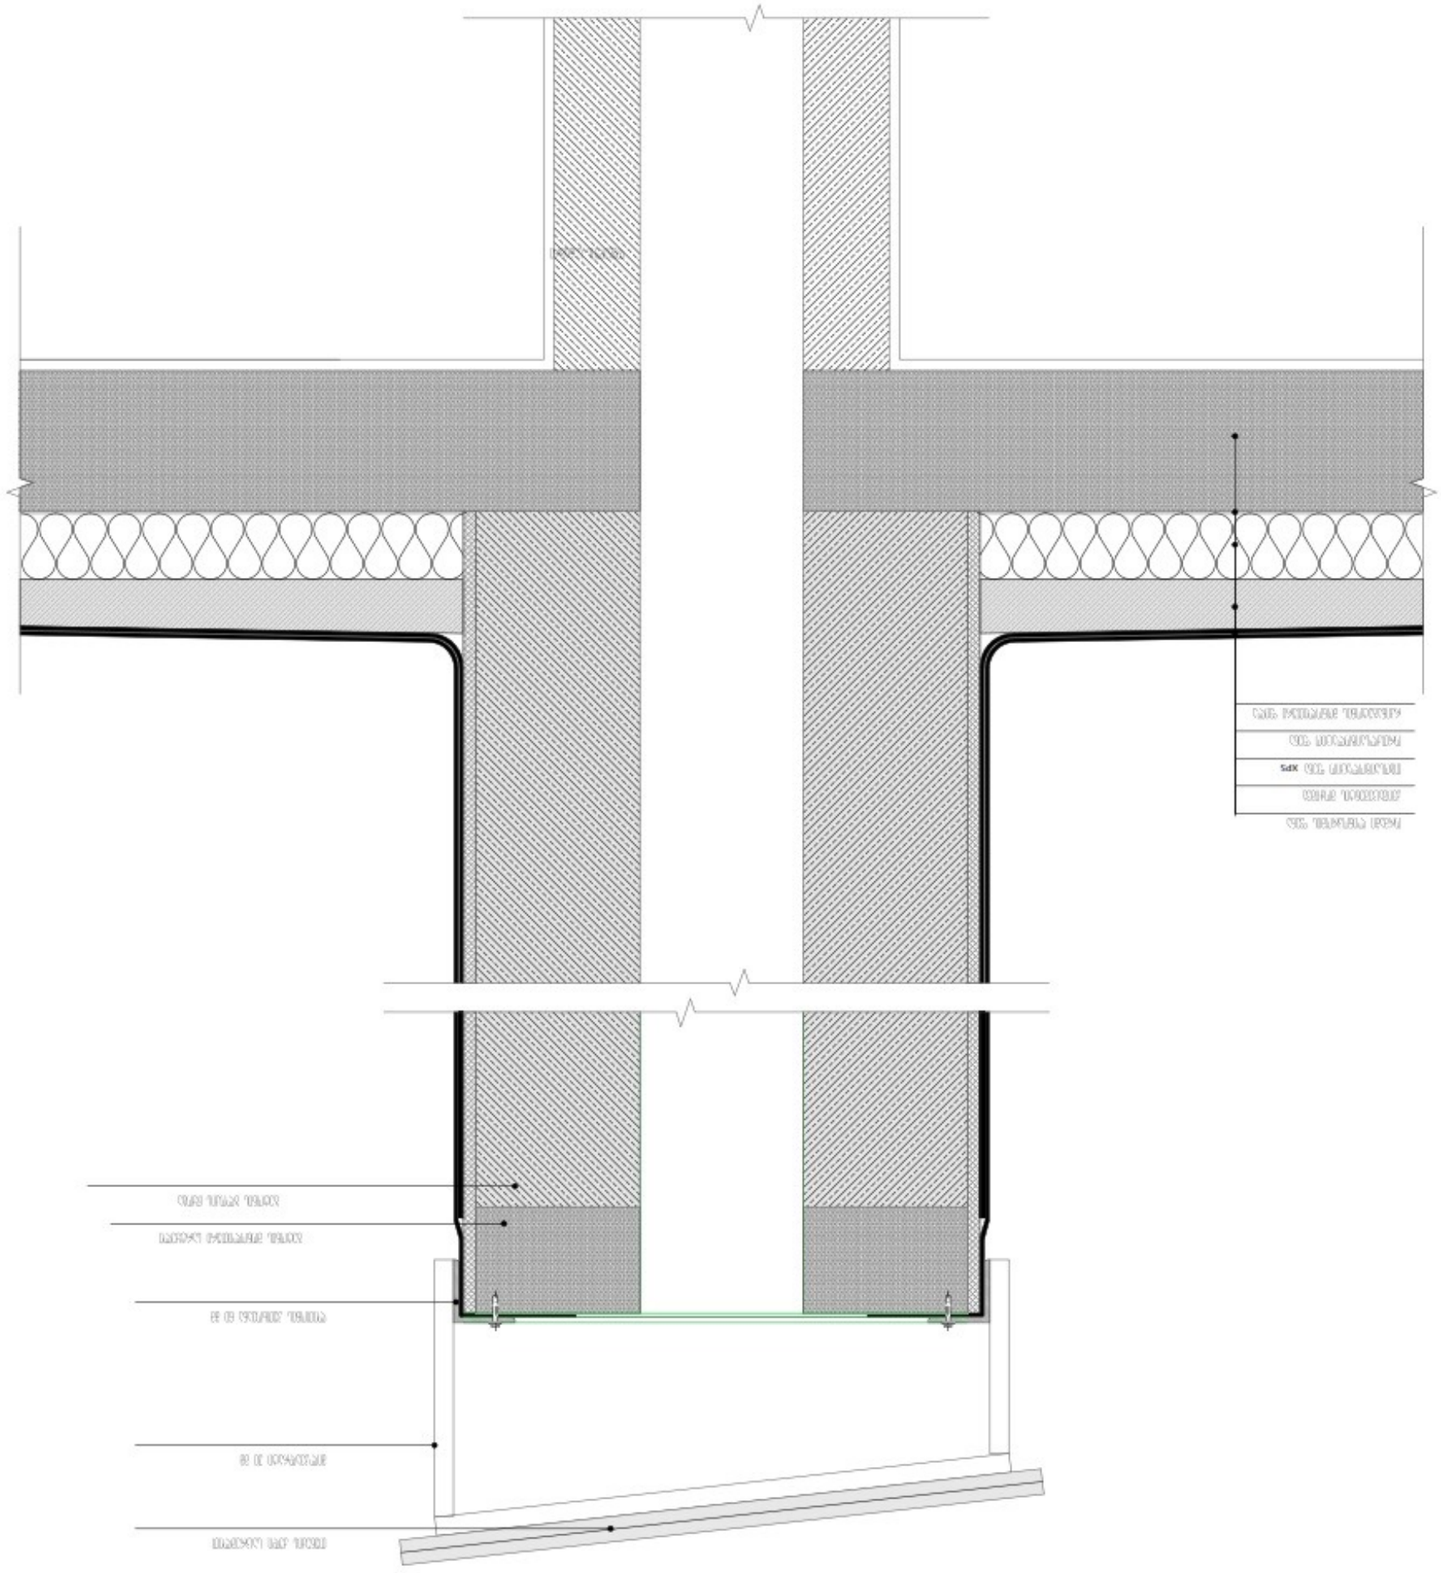














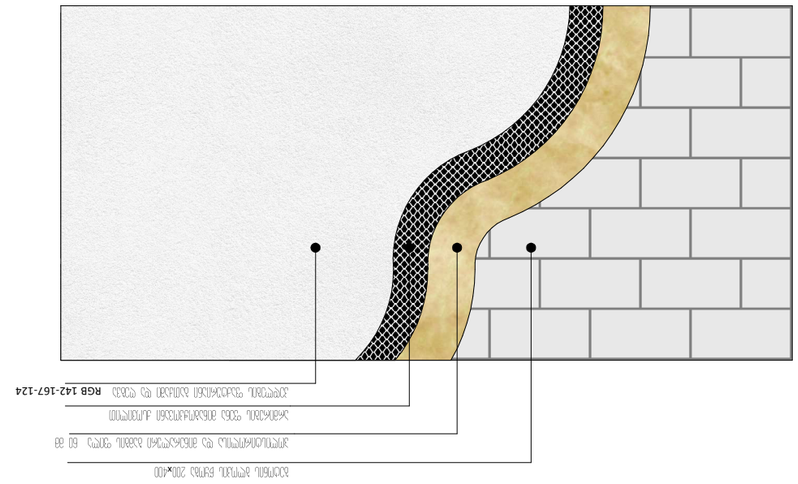


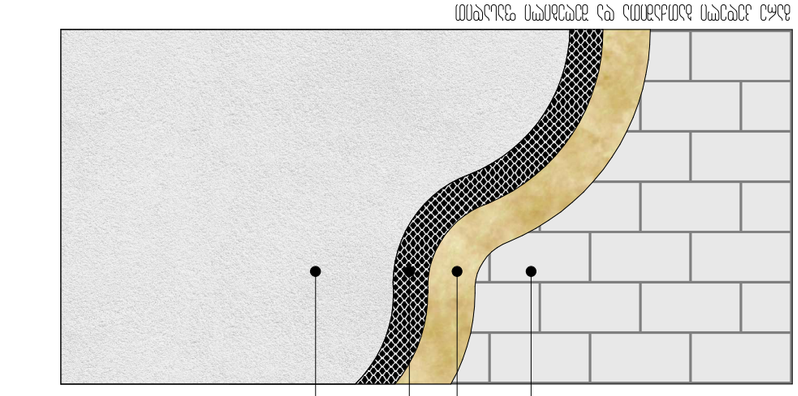


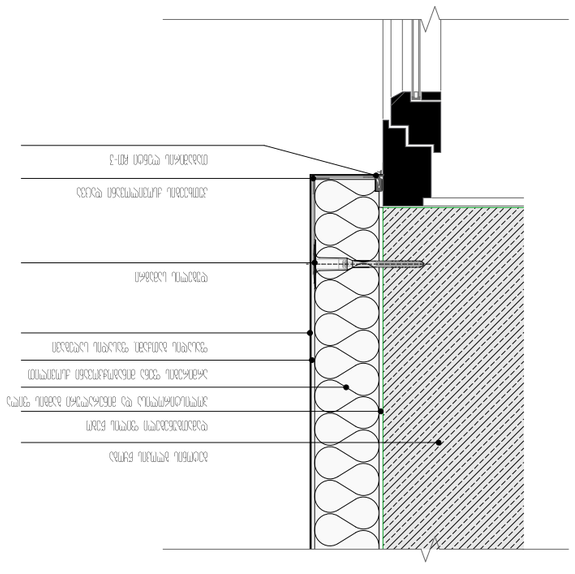




