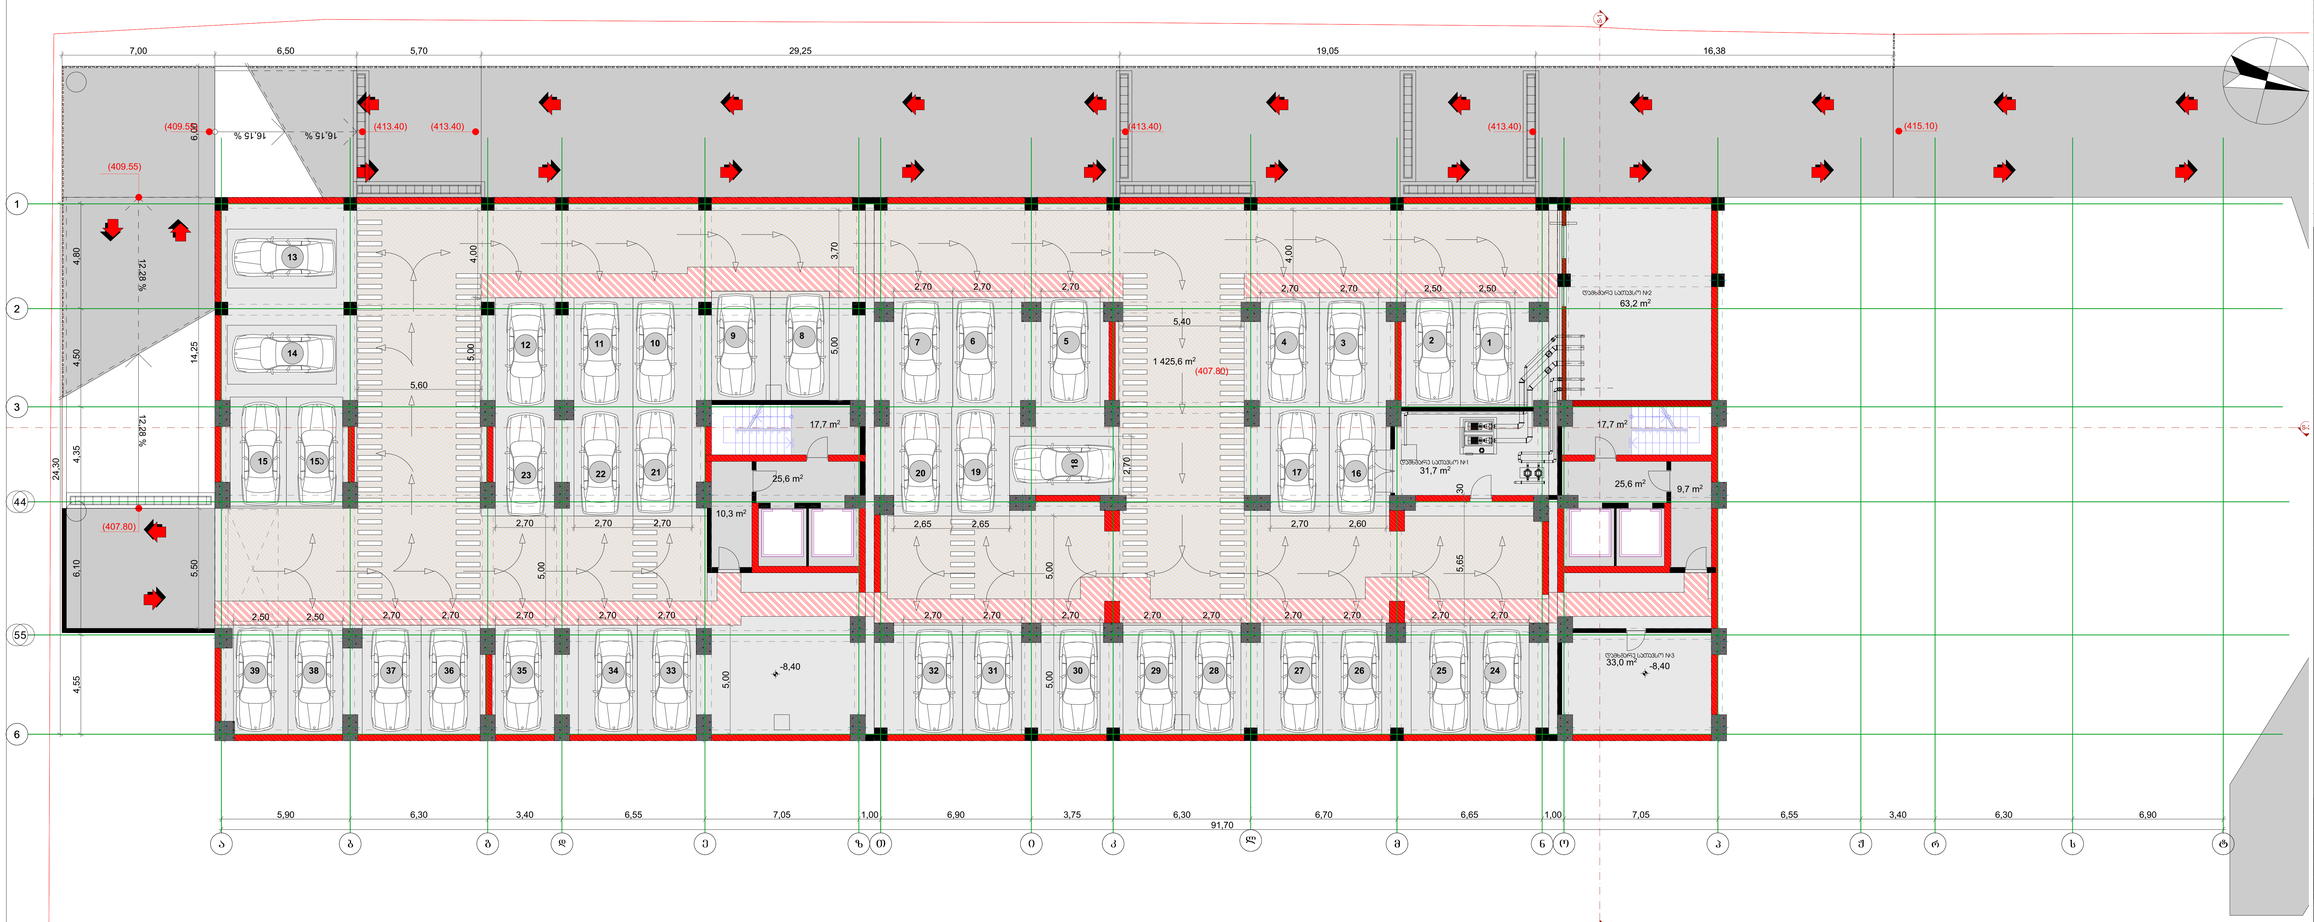

ASPublisherVersion 0.0.100.98

ფაილის სახელი

დამკვეთი:

თარიღი

პირობითი აღნიშვნები

STAGE

* ნახაზზე მოცემულია არქიტექტურული ნიშნულები

* ნახაზი შესრულებულია სანტიმეტრებში.

CLIENT

ფორმატი

FILE NAME

ARCHITECTURE

სტადია

DRWG.

ჭრილის ხაზი

ღერძის ხაზი

მასშტაბი

არქიტექტურული ნაწილი

PAPER SIZE

სიტუაციური სქემა

1:200

NOTES

KEY PLAN

SCALE

ტექნ.ეკონომიკური მაჩვენებლები

LEGEND

ფურცელი

A-2

შენიშვნები

ნახაზი
DATE OF ISSUE

PAGES

ხის ტოპოგრაფიული
ადგილმდებარეობა
D-300 sm

შპს " პრაიმ არქი"

თ.გოგინაშვილი

თანამდებობა

კონსტრუქტორი

ხელმოწერა

დაამუშავა ს.ავალიანი

გვარი

დაამუშავა

მთ.არქიტექტორი

თ.ქემოკლიძე

ს.ავალიანი

კ2 კოეფიციენტის საანგარიშო

პოლიგონალური ხაზი(კროკი)

მრავალბინიანი საცხოვრებელი სახლი

მისამართი: ქალაქი თბილისი, ქუჩა
ბაღდადი,23/043, ქალაქი თბილისი,
ქუჩა ბაღდადის, ნაკვეთი 23/040

25,6 m2

10,3 m2

17,7 m2 17,7 m2

25,6 m2
9,7 m2

33,0 m2

1

2

3

4

5

6

7

8

9

17

16

15

14

13

12

11

10

DOWN UP

Custom Text

9

8

7

6

5

4

3

2

1

10

11

12

13

14

15

16

17

DOWN UP

Custom Text

a b g d z T i k l m n o s t

12,28

% 12,28

%

% 15 , 16 % 15 , 16

1

2

3

4

5

6

e

5,00 5,00

4,00

30 5,65

5,40

4,00

5,60

5,00

3,70 5,00

2,50 2,50 2,70 2,70 2,70 2,70 2,70

2,70 2,70 2,70

2,70 2,70 2,70 2,70 2,70 2,70 2,70 2,70 2,70

2,70 2,70 2,50 2,50

2,70 2,60

2,70

2,70 2,70 2,70

5,00

5,00

2,65 2,65

7,00 6,50 5,70 29,25 19,05 16,38 6,00 14,25 5,50

5,90 6,30 3,40 6,55 7,05 1,00 6,90 3,75 6,30 6,70 6,65 1,00 7,05 6,55 3,40 6,30 6,90
91,70

24,30

4,80 4,50 4,35 6,10 4,55

-8,40 -8,40

63,2 m2

31,7 m2

1 425,6 m2

- 3 სართულის გეგმა

დამხმარე სათავსო #1

(407.80)

(413.40)

(407.80)

(409.55) (413.40) (413.40) (413.40) (415.10)

(409.55)

ARCHITECTURE

დამხმარე სათავსო #2

დამხმარე სათავსო #3

S-1 S-1

S-2

p J r

27 26 25 24

4 3

2 1

17 16

5

18

6

19

7

20

38 37 36 35 34 33 32 31 30 29 28

9
11 10

23 22

12

8

13

21

14

15

39

15a

4

5

ტექნიკურ ეკონომიკური მაჩვენებლები

დასახელება
ავტოსადგომი
დამხმარე ფართი
სადარბაზო და კიბის
უჯრედი

ფართი
1 425,6
127,9

106,6

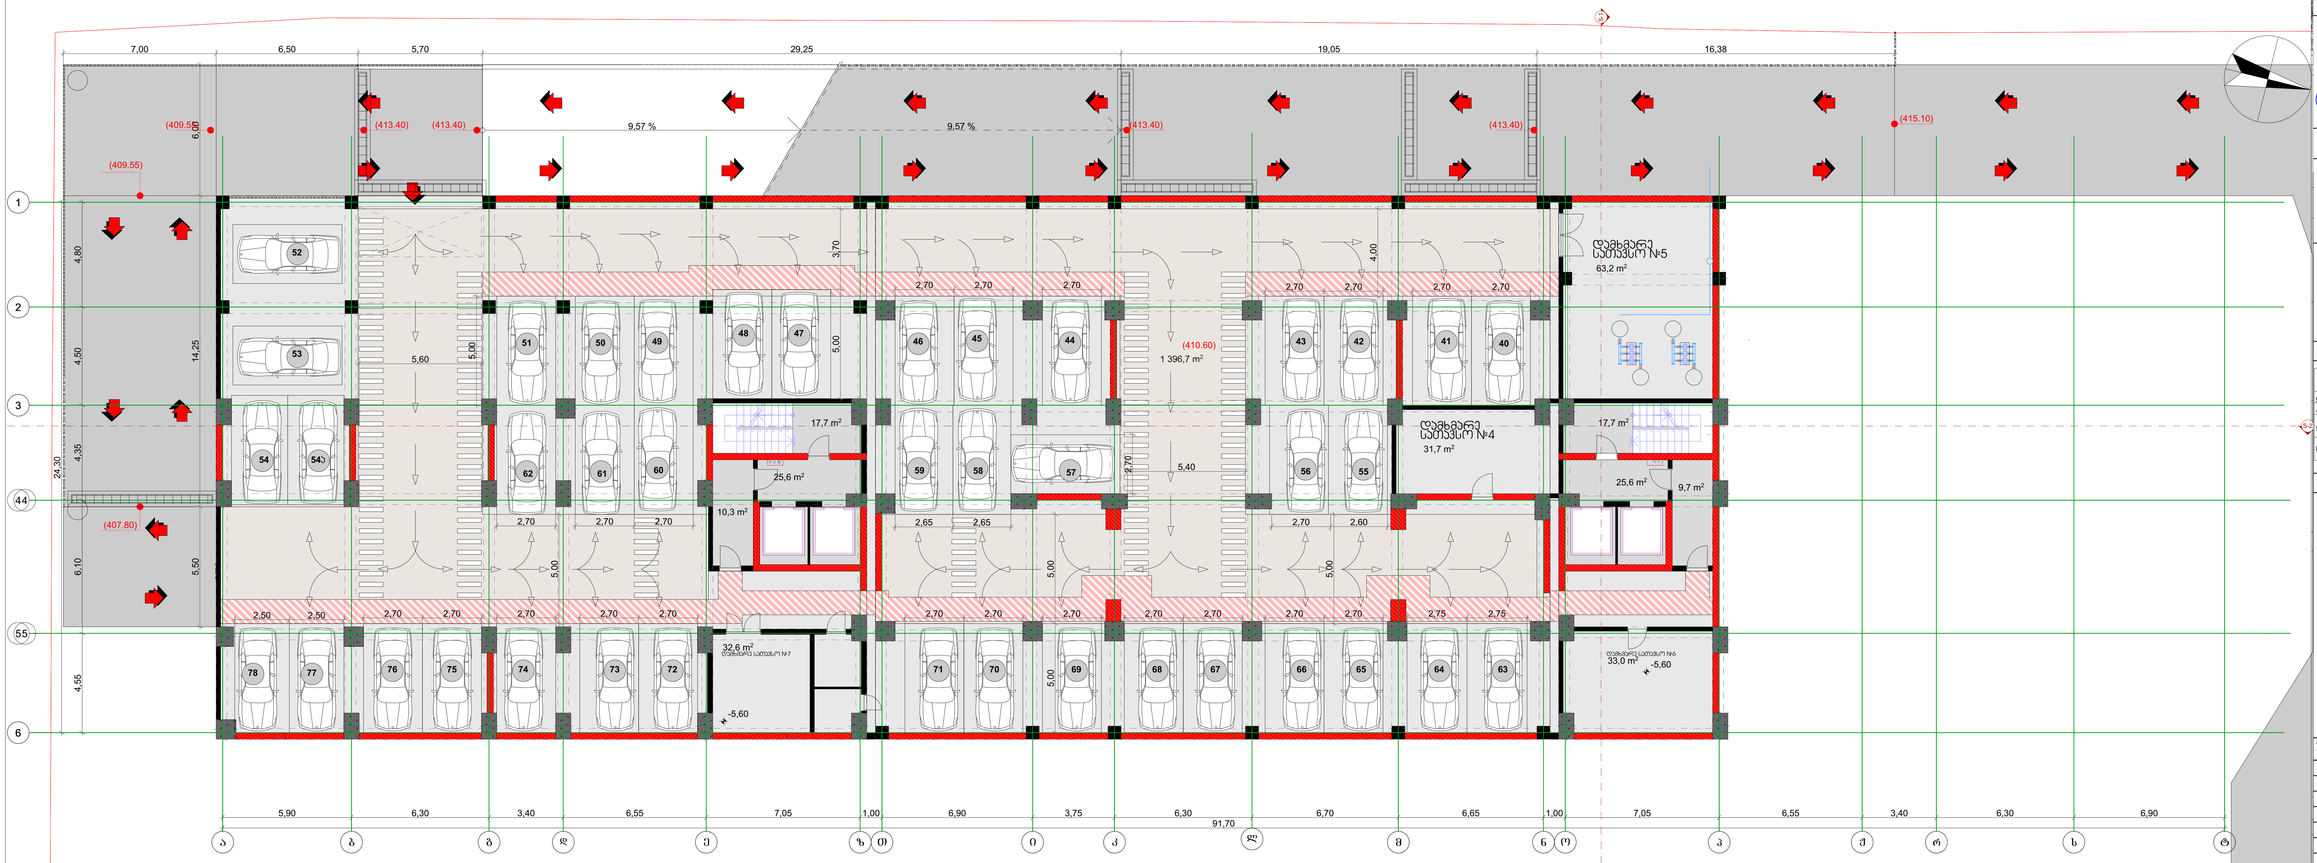

ASPublisherVersion 0.0.100.98

ფაილის სახელი

დამკვეთი:

თარიღი

პირობითი აღნიშვნები

STAGE

* ნახაზზე მოცემულია არქიტექტურული ნიშნულები

* ნახაზი შესრულებულია სანტიმეტრებში.

CLIENT

ფორმატი

FILE NAME

ARCHITECTURE

სტადია

DRWG.

ჭრილის ხაზი

ღერძის ხაზი

მასშტაბი

არქიტექტურული ნაწილი

PAPER SIZE

სიტუაციური სქემა

1:200

NOTES

KEY PLAN

SCALE

ტექნ.ეკონომიკური მაჩვენებლები

LEGEND

ფურცელი

A-2

შენიშვნები

ნახაზი
DATE OF ISSUE

PAGES

ხის ტოპოგრაფიული
ადგილმდებარეობა
D-300 sm

შპს " პრაიმ არქი"

თ.გოგინაშვილი

თანამდებობა

კონსტრუქტორი

ხელმოწერა

დაამუშავა ს.ავალიანი

გვარი

დაამუშავა

მთ.არქიტექტორი

თ.ქემოკლიძე

ს.ავალიანი

კ2 კოეფიციენტის საანგარიშო

პოლიგონალური ხაზი(კროკი)

მრავალბინიანი საცხოვრებელი სახლი

მისამართი: ქალაქი თბილისი, ქუჩა
ბაღდადი,23/043, ქალაქი თბილისი,
ქუჩა ბაღდადის, ნაკვეთი 23/040

25,6 m2

10,3 m2

17,7 m2

25,6 m2
9,7 m2

1 396,7 m2

17,7 m2

33,0 m2

1

2

3

4

5

6

7

8

9

17

16

15

14

13

12

11

10

DOWN UP

Custom Text

9

8

7

6

5

4

3

2

1

10

11

12

13

14

15

16

17

DOWN UP

Custom Text

a b g d z T i k l m n o s t

9,57 % 9,57 %

1

2

3

4

5

6

e

4,00

5,00

5,00

5,40

3,70 5,00

5,60

5,90 6,30 3,40 6,55 7,05 1,00 6,90 3,75 6,30 6,70 6,65 1,00 7,05 6,55 3,40 6,30 6,90
91,70

24,30

4,80 4,50 4,35 6,10 4,55

5,00 5,00

2,50 2,50 2,70 2,70 2,70 2,70 2,70

2,70 2,70 2,70

2,70 2,70 2,70 2,70 2,70 2,70

2,70 2,70 2,70 2,70

2,70 2,60

2,70

2,70 2,70 2,70

5,00

2,65 2,65

7,00 6,50 5,70 29,25 19,05 16,38 6,00 14,25 5,50

2,70 2,75 2,75

-5,60

-5,60

63,2 m2

31,7 m2

32,6 m2

(410.60)

- 2 სართულის გეგმა

დამხმარე
სათავსო #4

დამხმარე
სათავსო #5

(413.40)

(407.80)

(413.40)

(415.10)
(409.55) (413.40) (413.40)

(409.55)

დამხმარე სათავსო #7 დამხმარე სათავსო #6

S-1

S-2

p J r

66 65 64 63

43 42 41 40

56 55

44

57

45

58

46

59

76 75 74 73 72 71 70 69 68 67 77

48
50

60 62 61

51

47
49

52

53

78

54 54a

4

5

ტექნიკურ ეკონომიკური
მაჩვენებლები
დასახელება
ავტოსადგომი

დამხმარე ფართი

სადარბაზო და კიბის უჯრედი

ფართი
1 396,7

160,5

106,6

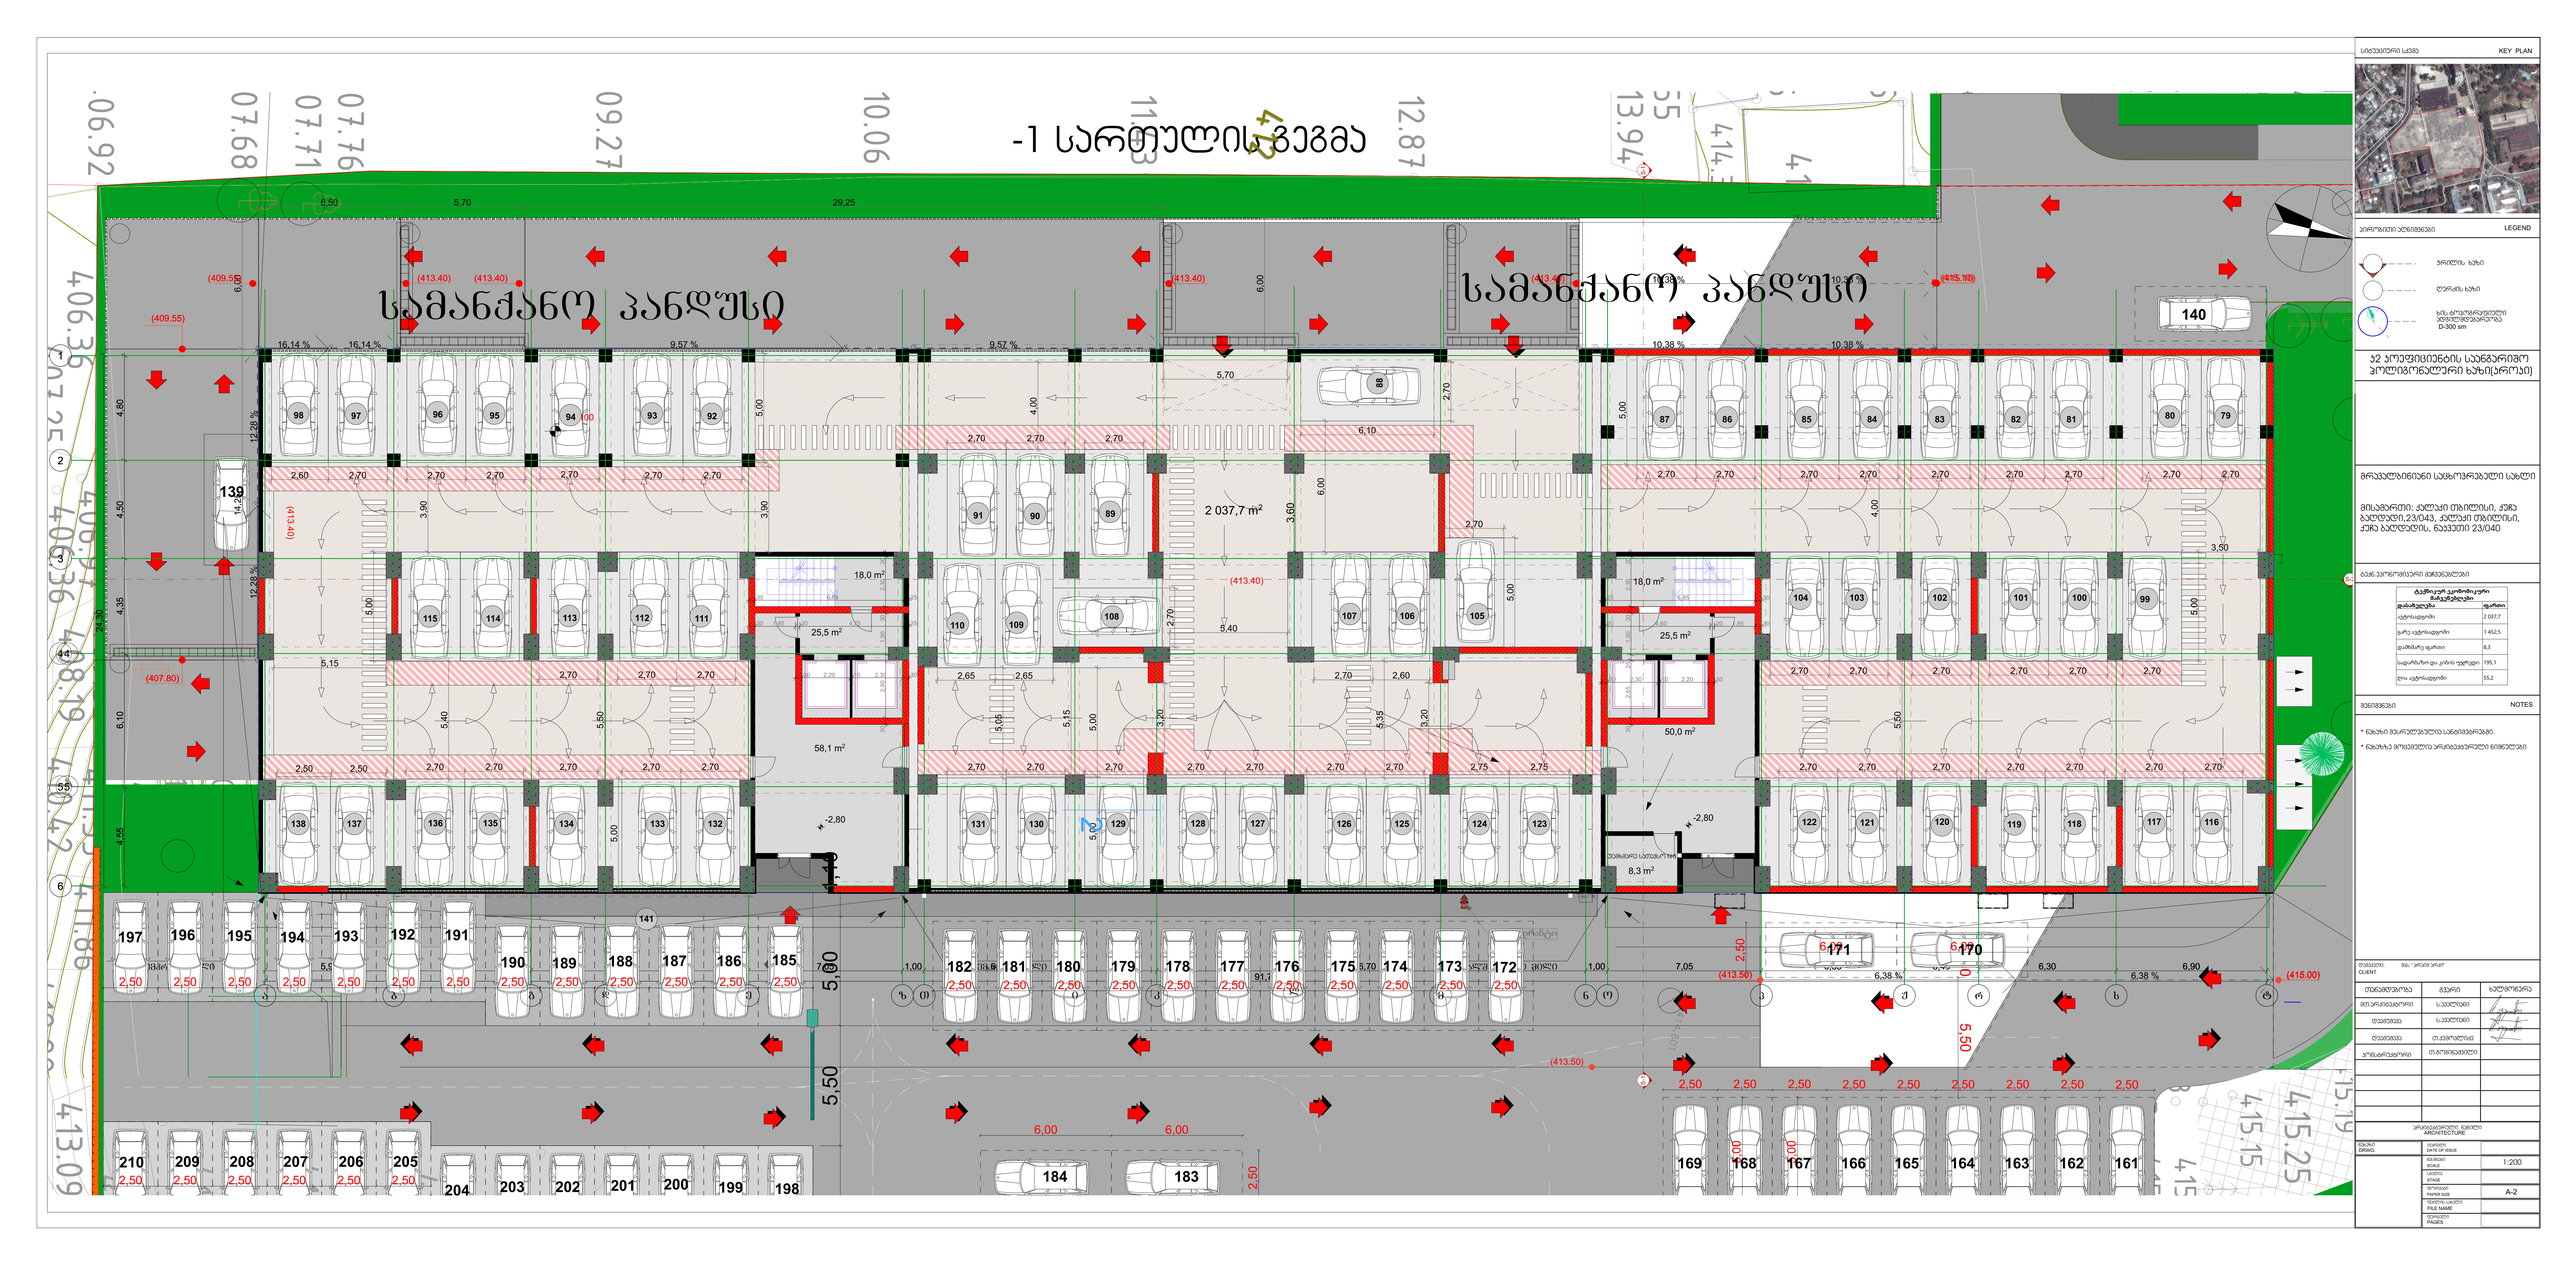

ASPublisherVersion 0.0.100.98

ფაილის სახელი

დამკვეთი:

თარიღი

პირობითი აღნიშვნები

STAGE

* ნახაზზე მოცემულია არქიტექტურული ნიშნულები

* ნახაზი შესრულებულია სანტიმეტრებში.

CLIENT

ფორმატი

FILE NAME

ARCHITECTURE

სტადია

DRWG.

ჭრილის ხაზი

ღერძის ხაზი

მასშტაბი

არქიტექტურული ნაწილი

PAPER SIZE

სიტუაციური სქემა

1:200

NOTES

KEY PLAN

SCALE

ტექნ.ეკონომიკური მაჩვენებლები

LEGEND

ფურცელი

A-2

შენიშვნები

ნახაზი
DATE OF ISSUE

PAGES

ხის ტოპოგრაფიული
ადგილმდებარეობა
D-300 sm

შპს " პრაიმ არქი"

თ.გოგინაშვილი

თანამდებობა

კონსტრუქტორი

ხელმოწერა

დაამუშავა ს.ავალიანი

გვარი

დაამუშავა

მთ.არქიტექტორი

თ.ქემოკლიძე

ს.ავალიანი

კ2 კოეფიციენტის საანგარიშო
პოლიგონალური ხაზი(კროკი)

მრავალბინიანი საცხოვრებელი სახლი

მისამართი: ქალაქი თბილისი, ქუჩა
ბაღდადი,23/043, ქალაქი თბილისი,
ქუჩა ბაღდადის, ნაკვეთი 23/040

D

` ~ ბლოკი

412

412
415.11

415 06. 415 05. 415 04. 415.14 415.18 415.17

415 07. 407 71. 407 68. 406 58. 413 94. 413 93. 413 94. 410 62. 410 63. 410410 63. 63. 410 63. 410 63.

410.63

410.63

406 65. 407 83. 407 83. 407 83. 406 68. 406 51. 407 83. 407 83. 406 50. 406 36. 406 92. 406 80. 407 62. 407 25. 409 33. 409 55. 411 53. 411 68. 413 23. 413 45. 413 46. 413 34. 413 92. 413 58. 413 42. 414.19

414 32. 414 57. 414 57. 415.14 414 98. 414 84. 415 20. 406 49. 407 83. 407 83. 406 54. 406 51. 407 83. 407 83. 407 83. 407 83. 406 78. 406 82. 406 99. 406 76. 407 83. 407 83. 406 65. 406 95.

407.83 406 63. 407.11
407 60. 413 33. 413 36. 412 92. 411 86. 411 78. 412 85. 413 24. 414 89. 414 99. 414 99. 415 07. 414 87. 415 03. 414 93. 41441464. 74. 414 65. 41341497. 36. 413 71. 413 39. 411 76. 409 72. 408 46. 406 56. 406 50. 406 73. 406 77. 406 64. 406 57. 406 53.406 58. 407 83. 407 83. 407 83. 407 83. 407 83.410 48. 410 99.

406.93 408 99. 410 36. 411 71. 414 76. 414 71. 414 62. 414 34. 414 38. 413 71. 413.12

412 87. 411 43. 411 45. 410 06. 410 58. 409 27. 408 75. 407 83. 407 83. 407 83. 407 83. 406 61. 406 50. 406 51. 406 65. 406 45. 406 52. 406 51. 406 61. 406 72. 406 52. 407 84. 407 76. 406 44. 406 75. 406 79. 414 55. 414 55. 415 04. 415 05. 415 07. 415 06. 414 85. 415 02. 415 26. 414 80. 415.19 414 98. 415 00. 415.14

415 23. 415 36. 415 03. 415 01. 415.14 415 39. 415 25. 415 21. 415 29. 415 31. 415 50. 415 49. 410 63. 410 63. 410 63. 410 63. 410 63. 410 63. 412 81. 411 55. 415 42. 413 26. 413 09. 412 22. 410 42. 408.19 406 97. 406 36. 415 35. 415.10 414 60. 414 84. 414 62. 415 27. 415 25. 415.15 415.19 413.23 413.45 413.46

25,5 m2

58,1 m2

18,0 m2

18,0 m2

25,5 m2

50,0 m2

142 2 , m

2

9 0 , m

2

1

2

3

4

5

6

7

8

9

17

16

15

14

13

12

11

10

DOWN UP

Custom Text

9

8

7

6

5

4

3

2

1

10

11

12

13

14

15

16

17

DOWN UP

Custom Text

10,38 % 10,38 %

16,14 % 16,14 % 9,57 % 9,57 % 10,38 % 10,38 %

12,28

% 12,28

%

a b g d z T i k l m n o s t

6,38 % 6,38 %

1

2

3

4

5

6

e

5,15

3,90

5,50

5,15

5,35

3,20

3,60

6,00

5,40

5,50

4,00

5,05

5,40

4,00

5,70

3,90

3,20

3,50

30 2,65 25 1,90 30 2,30 20

20 4,80 20 1,85 30

30 6,80 25 20 6,85 30 30 2,90 1,90 30 2,30 20

30 2,30 10 2,20 30

30 1,85 20 4,75 25

30 2,20 10 2,30 30

5,90 6,30 3,40 6,55 7,05 1,00 6,90 3,75 6,30 6,70 6,65 1,00 7,05 6,55 3,40 6,30 6,90
91,70

24,30

4,80 4,50 4,35 6,10 4,55

5,00 5,00

2,50 2,50 2,70 2,70 2,70 2,70 2,70

2,70 2,70 2,70

2,70 2,70 2,70 2,70 2,70 2,70 2,75 2,75

2,70 2,60

2,70

2,70 2,70 2,70

2,65 2,65

2,60 2,70 2,70 2,70 2,70 2,70 2,70

5,00

5,00

2,70 2,70 2,70 2,70 2,70 2,70 2,70 5,00

2,70 2,70 2,70 2,70 2,70 2,70

2,70 2,70 2,70 2,70 2,70 2,70 2,70 2,70 2,70

5,00
6,10

2,70

2,70

5,00

6,00

6,50 5,70 29,25

6,00 14,25

5,00

2,70

1,10 5,00 5,50

0,00 5,50
6,00 6,00

2,50

2,50

-2,80 -2,80

+0.100

2 037,7 m2

8,3 m2

13,8 m2

ჰიდრანტი

(413.40)

(413.40)

(413.40)

(407.80)

- 1 სართულის გეგმა

დამხმარე სათავსო #8

(413.50) (415.00)

(409.55) (413.40) (413.40) (413.40) (415.10)

(409.55)

415
42.

414
601.
(413.50)

ARCHITECTURE

წყალშემკრები მილი წყალშემკრები მილი წყალშემკრები მილი

412

2

S-1 S-1

S-2

სამანქანო პანდუსი
სამანქანო პანდუსი

(415.00)

(415.10)

p J r 5,00

2,50 2,50 2,50 2,50 2,50 2,50 2,50 2,50 2,50 5,00

2,50 2,50 2,50 2,50 2,50 2,50

2,50 2,50 2,50 2,50 2,50 2,50 2,50 2,50 2,50 2,50 2,50 2,50 2,50 2,50 2,50 2,50 2,50 2,50 2,50 2,50 2,50 2,50 2,50 2,50

6,00 6,00

122 121 120 119 118 117 116

104 103 102

85 84 83

126 125 124 123

108 107 106 105
110 109

138 137 136 135 134 133 132 131 130 129 128 127

115 114 113 112 111

79
87 86 82 81

88

91 90 89

101 100 99

98 97 96 95 94 93 92 80

141

139

140

169 168 167 166 165 164 163 162 161

171 170

182 181 180 179 178 177 176 175 174 173 172

184 183

190 189 188 187 186 185

197 196 195 194 193 192 191

199 198 203 202 201 200 204

210 209 208 207 206 205

4

5

ტექნიკურ ეკონომიკური
მაჩვენებლები
დასახელება
ავტოსადგომი

გარე ავტოსადგომი

დამხმარე ფართი

სადარბაზო და კიბის უჯრედი

ღია ავტოსადგომი

ფართი
2 037,7

1 452,5

8,3

195,1

55,2

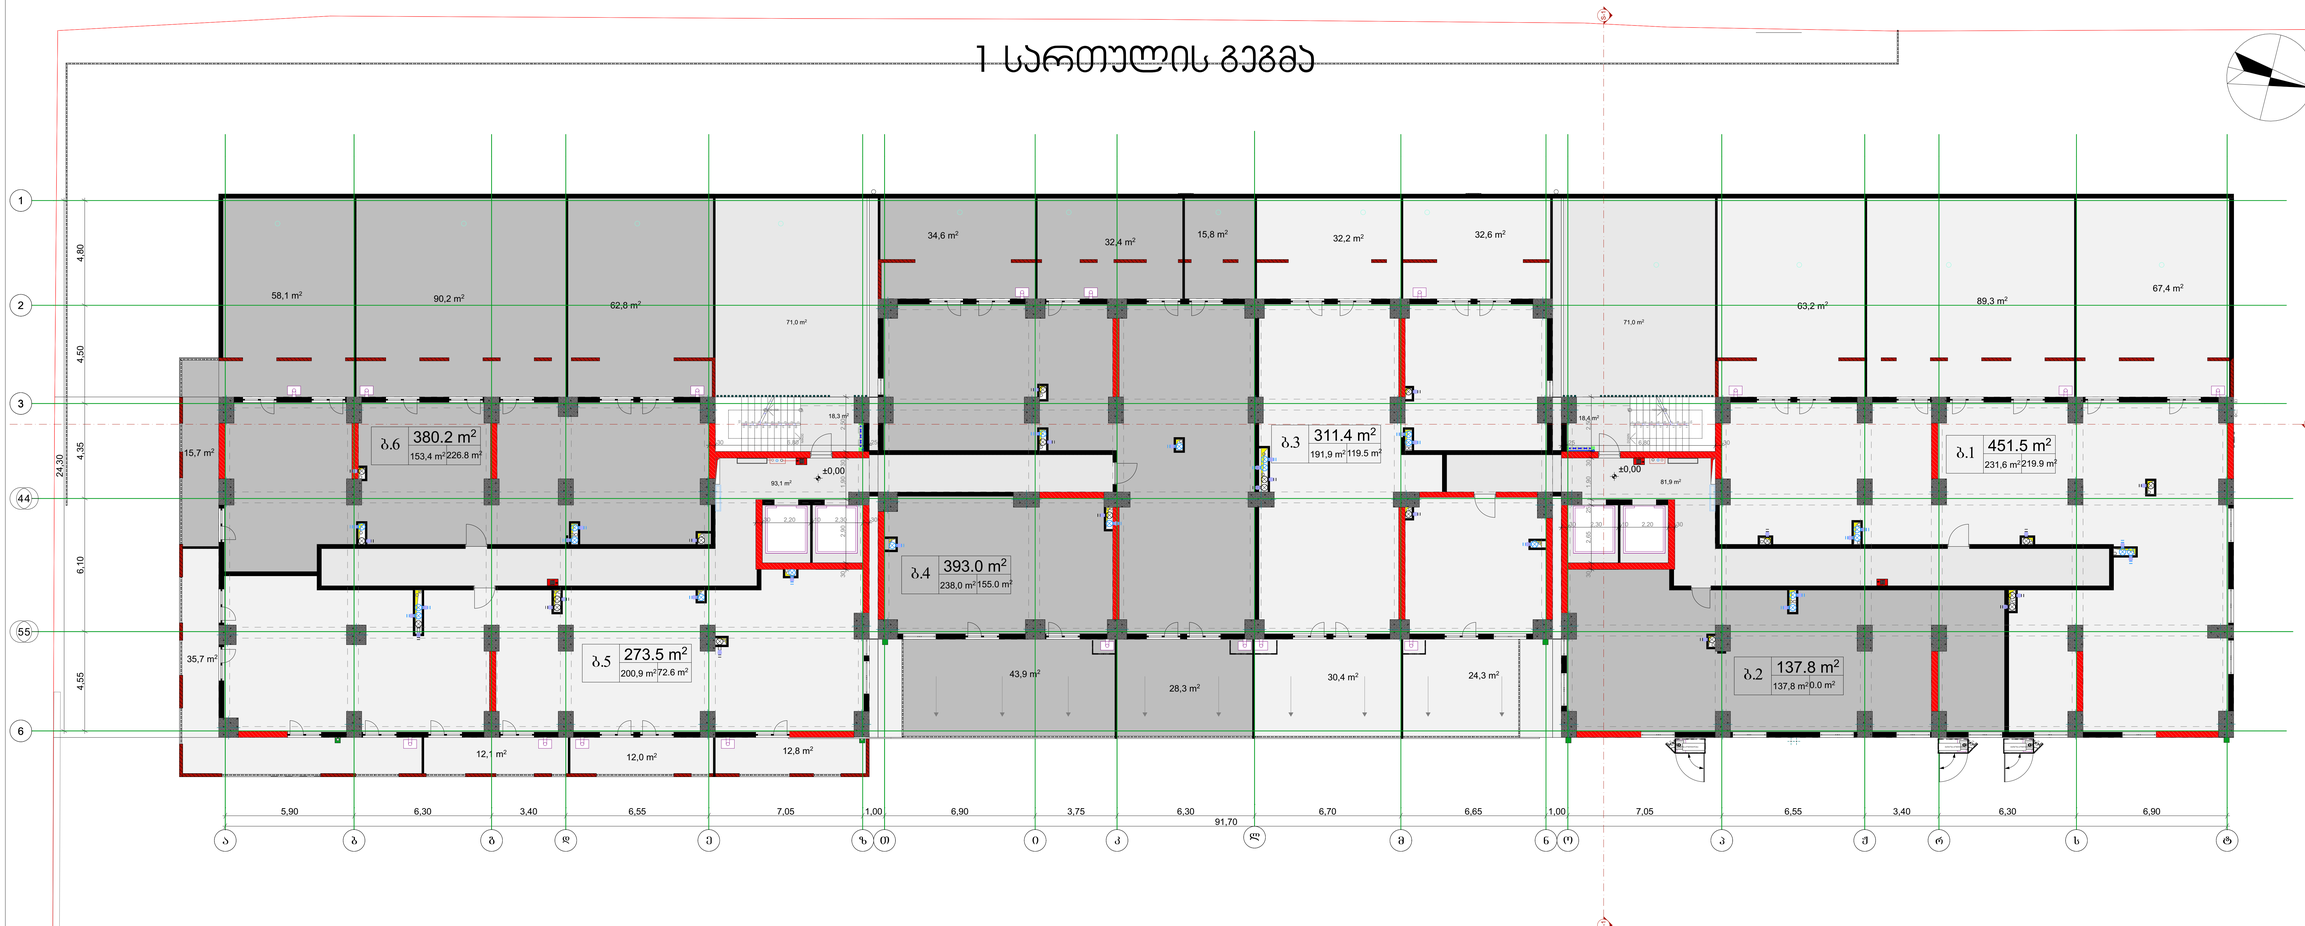

ASPublisherVersion 0.0.100.98

ფაილის სახელი

დამკვეთი:

თარიღი

პირობითი აღნიშვნები

STAGE

* ნახაზზე მოცემულია არქიტექტურული ნიშნულები

* ნახაზი შესრულებულია სანტიმეტრებში.

CLIENT

ფორმატი

FILE NAME

ARCHITECTURE

სტადია

DRWG.

ჭრილის ხაზი

ღერძის ხაზი

მასშტაბი

არქიტექტურული ნაწილი

PAPER SIZE

სიტუაციური სქემა

1:200

NOTES

KEY PLAN

SCALE

ტექნ.ეკონომიკური მაჩვენებლები

LEGEND

ფურცელი

A-2

შენიშვნები

ნახაზი
DATE OF ISSUE

PAGES

ხის ტოპოგრაფიული
ადგილმდებარეობა
D-300 sm

შპს " პრაიმ არქი"

თ.გოგინაშვილი

თანამდებობა

კონსტრუქტორი

ხელმოწერა

დაამუშავა ს.ავალიანი

გვარი

დაამუშავა

მთ.არქიტექტორი

თ.ქემოკლიძე

ს.ავალიანი

კ2 კოეფიციენტის საანგარიშო

პოლიგონალური ხაზი(კროკი)

მრავალბინიანი საცხოვრებელი სახლი

მისამართი: ქალაქი თბილისი, ქუჩა
ბაღდადი,23/043, ქალაქი თბილისი,
ქუჩა ბაღდადის, ნაკვეთი 23/040

89,3 m2
63,2 m2

71,0 m2

32,2 m2 32,6 m2

32,4 m2

34,6 m2

71,0 m2

62,8 m2

58,1 m 90,2 m2

2

24,3 m2 43,9 m 30,4 m2

2

67,4 m2

35,7 m2

12,1 m2 12,8 m2

12,0 m2

15,7 m2

137,8 m2

200,9 m2

191,9 m2

153,4 m2
231,6 m2

18,4 m2

93,1 m2

18,3 m2

81,9 m2

1

2

3

4

5

6

7

8

9

17

16

15

14

13

12

11

10

DOWN UP

Custom Text

9

8

7

6

5

4

3

2

1

10

11

12

13

14

15

16

17

DOWN UP

Custom Text

1

2

3

4

5

6

7

8

9
10
19

18

17

16

15

14

13

12

11

DOWN UP

19X16=298
10

9

8

7

6

5

4

3

2

1

11

12

13

14

15

16

17

18

19

DOWN UP

19X16=298

a b g d z T i k l m n o s t

1

2

3

4

5

6

e

30 2,65 25 1,90 30 2,50

30 6,80 25 25 6,80 30 30 2,90 1,90 30 2,50

30 2,30 10 2,20 30

30 2,20 10 2,30 30

5,90 6,30 3,40 6,55 7,05 1,00 6,90 3,75 6,30 6,70 6,65 1,00 7,05 6,55 3,40 6,30 6,90 91,70

24,30

4,80 4,50 4,35 6,10 4,55

±0,00 ±0,00

15,8 m2

28,3 m2

238,0 m2

1 სართულის გეგმა

b.5
72.6 m2

273.5 m2

b.6
226.8 m2

380.2 m2

b.4
155.0 m2

393.0 m2

b.3
119.5 m2

311.4 m2

b.2
0.0 m2

137.8 m2

b.1
219.9 m2

451.5 m2

ARCHITECTURE

S-1 S-1

S-2

p J r

გათბობა-კონდიცირება გათბობა-კონდიცირება გათბობა-კონდიცირება

4

5

ტექნიკურ ეკონომიკური მაჩვენებლები

დასახელება

სადარბაზო და კიბის უჯრედი

საზაფხულო

საცხოვრებელი

ფართი

353,7

793,8

1 153,6

1432.7 m2

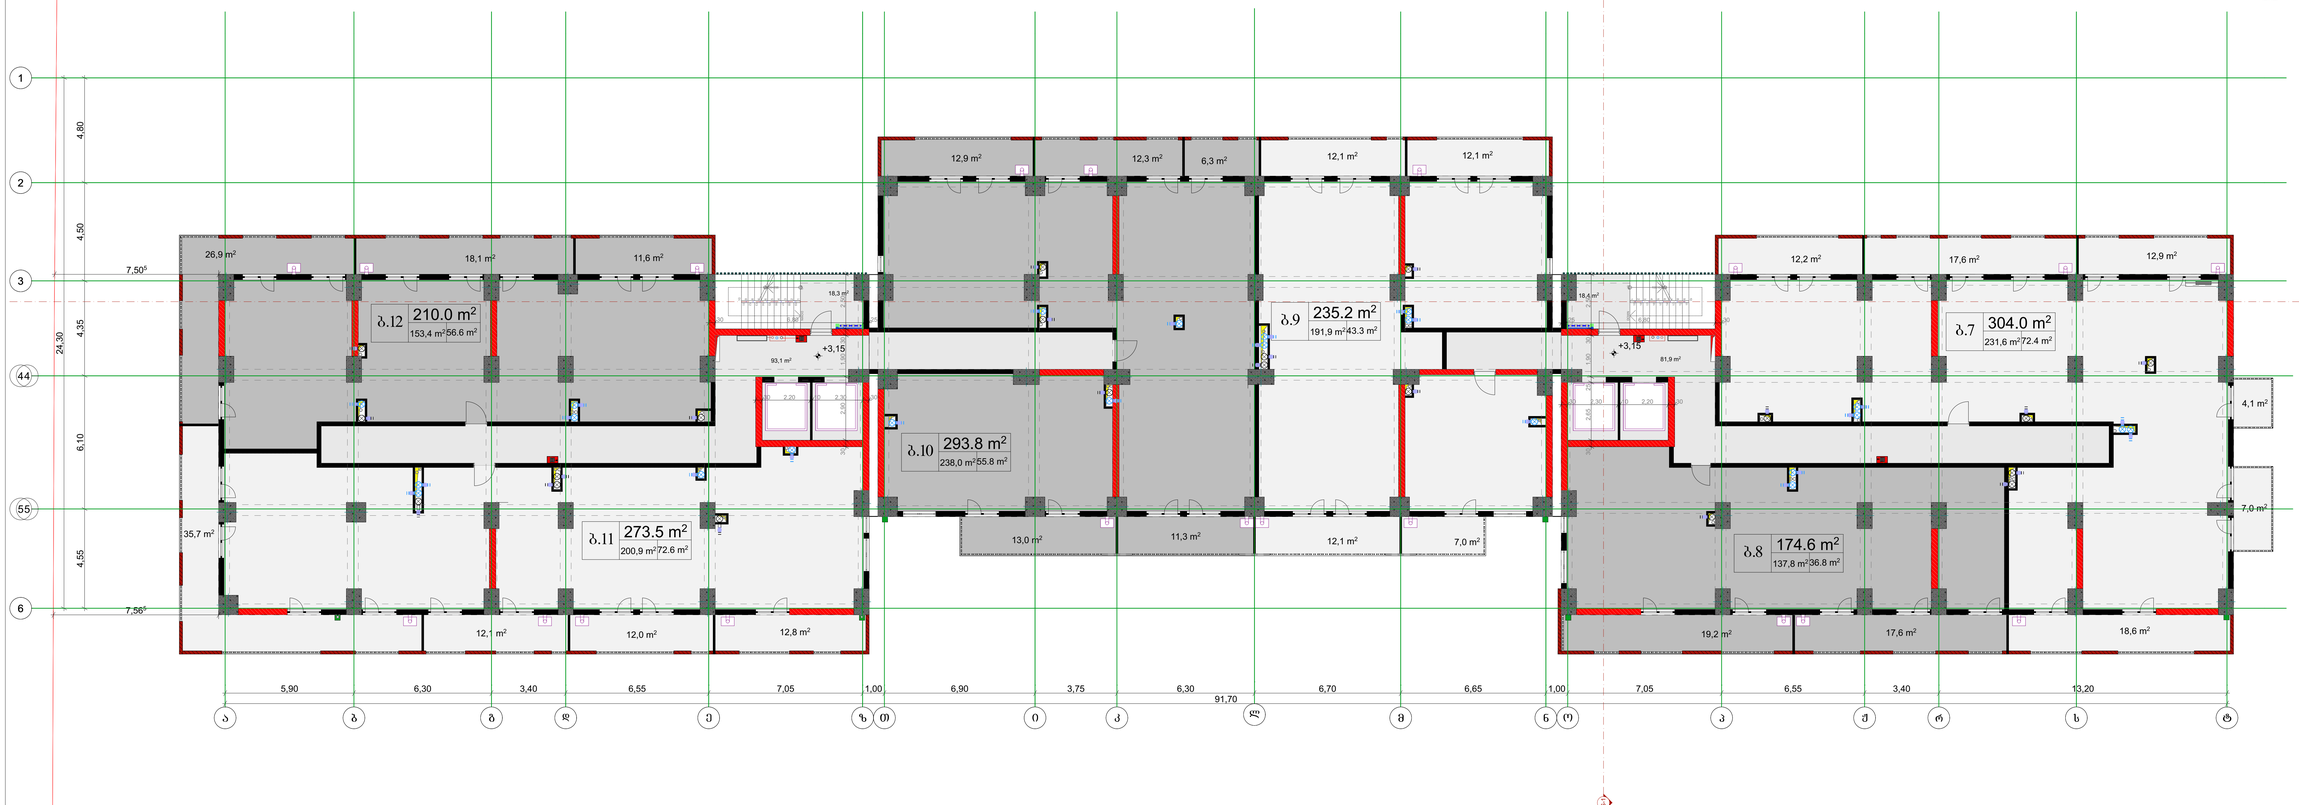

ASPublisherVersion 0.0.100.98

ფაილის სახელი

დამკვეთი:

თარიღი

პირობითი აღნიშვნები

STAGE

* ნახაზზე მოცემულია არქიტექტურული ნიშნულები

* ნახაზი შესრულებულია სანტიმეტრებში.

CLIENT

ფორმატი

FILE NAME

ARCHITECTURE

სტადია

DRWG.

ჭრილის ხაზი

ღერძის ხაზი

მასშტაბი

არქიტექტურული ნაწილი

PAPER SIZE

სიტუაციური სქემა

1:200

NOTES

KEY PLAN

SCALE

ტექნ.ეკონომიკური მაჩვენებლები

LEGEND

ფურცელი

A-2

შენიშვნები

ნახაზი
DATE OF ISSUE

PAGES

ხის ტოპოგრაფიული
ადგილმდებარეობა
D-300 sm

შპს " პრაიმ არქი"

თ.გოგინაშვილი

თანამდებობა

კონსტრუქტორი

ხელმოწერა

დაამუშავა ს.ავალიანი

გვარი

დაამუშავა

მთ.არქიტექტორი

თ.ქემოკლიძე

ს.ავალიანი

კ2 კოეფიციენტის საანგარიშო

პოლიგონალური ხაზი(კროკი)

მრავალბინიანი საცხოვრებელი სახლი

მისამართი: ქალაქი თბილისი, ქუჩა
ბაღდადი,23/043, ქალაქი თბილისი,
ქუჩა ბაღდადის, ნაკვეთი 23/040

17,6 m2

19,2 m2

18,4 m2

93,1 m2

18,3 m2

35,7 m2

12,1 m2 12,8 m2

13,0 m2

12,1 m2

12,1 m2

7,0 m2

12,1 m2

12,9 m2 12,3 m2

26,9 m 18,1 m2

2

11,6 m2

12,2 m2 17,6 m2

7,0 m2

18,6 m2

4,1 m2

12,9 m2

12,0 m2

137,8 m2

200,9 m2

191,9 m2

153,4 m2
231,6 m2

81,9 m2

19X16=298 19X16=298

1

2

3

4

5

6

7

8

9
10
19

18

17

16

15

14

13

12

11

DOWN UP

10

9

8

7

6

5

4

3

2

1

11

12

13

14

15

16

17

18

19

DOWN UP

a b g d z T i k l m n o s t

1

2

3

4

5

6

e

5,90 6,30 3,40 6,55 7,05 1,00 6,90 3,75 6,30 6,70 6,65 1,00 7,05 6,55 3,40 13,20 91,70

24,30

4,80 4,50 4,35 6,10 4,55

7,565

7,505

30 2,65 25 1,90 30 2,50

30 6,80 25 25 6,80 30 30 2,90 1,90 30 2,50

30 2,30 10 2,20 30

30 2,20 10 2,30 30

+3,15 +3,15

11,3 m2

6,3 m2

238,0 m2

2 სართულის გეგმა

b.11
72.6 m2

273.5 m2

b.12
56.6 m2

210.0 m2

b.10
55.8 m2

293.8 m2

b.9
43.3 m2

235.2 m2

b.8
36.8 m2

174.6 m2

b.7
72.4 m2

304.0 m2

ARCHITECTURE

S-1 S-1

S-2

p J r

4

5

ტემ 2 სართული

დასახელება

სადარბაზო და კიბის უჯრედი

საზაფხულო

საცხოვრებელი

ფართი

211,7

337,5

1 153,6

1429.1 m2

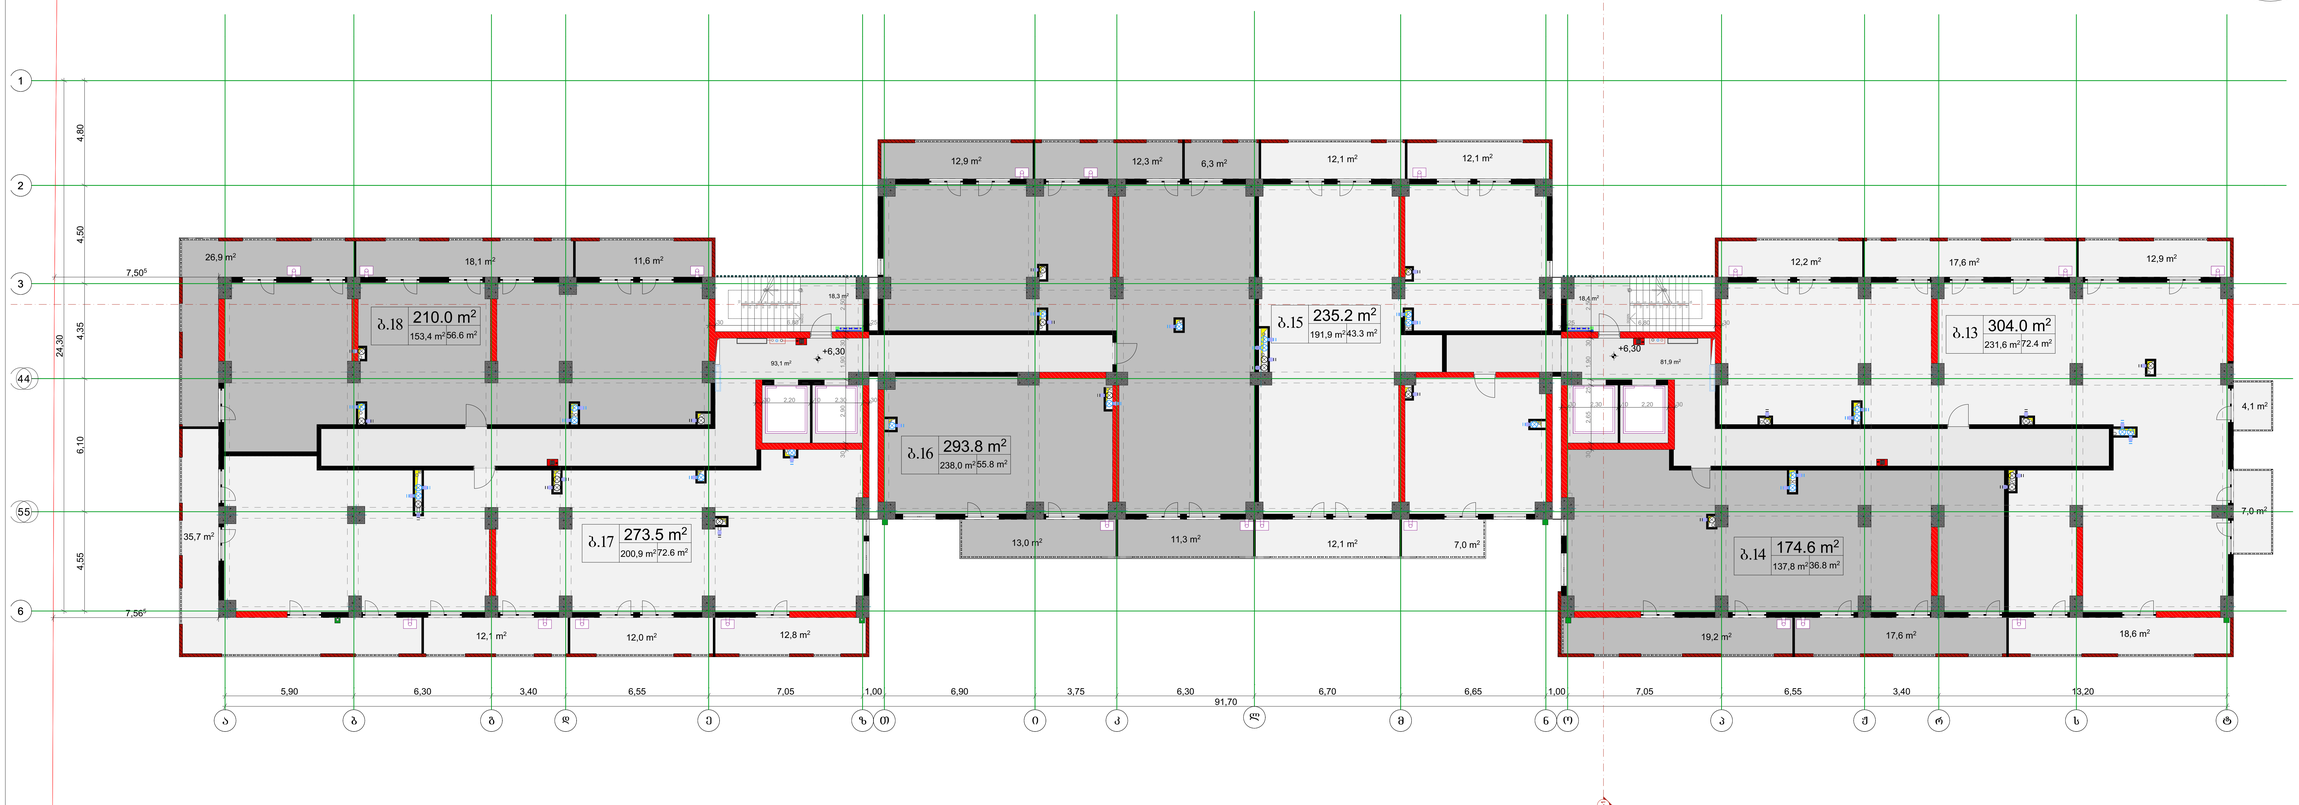

ASPublisherVersion 0.0.100.98

ფაილის სახელი

დამკვეთი:

თარიღი

პირობითი აღნიშვნები

STAGE

* ნახაზზე მოცემულია არქიტექტურული ნიშნულები

* ნახაზი შესრულებულია სანტიმეტრებში.

CLIENT

ფორმატი

FILE NAME

ARCHITECTURE

სტადია

DRWG.

ჭრილის ხაზი

ღერძის ხაზი

მასშტაბი

არქიტექტურული ნაწილი

PAPER SIZE

სიტუაციური სქემა

1:200

NOTES

KEY PLAN

SCALE

ტექნ.ეკონომიკური მაჩვენებლები

LEGEND

ფურცელი

A-2

შენიშვნები

ნახაზი
DATE OF ISSUE

PAGES

ხის ტოპოგრაფიული
ადგილმდებარეობა
D-300 sm

შპს " პრაიმ არქი"

თ.გოგინაშვილი

თანამდებობა

კონსტრუქტორი

ხელმოწერა

დაამუშავა ს.ავალიანი

გვარი

დაამუშავა

მთ.არქიტექტორი

თ.ქემოკლიძე

ს.ავალიანი

კ2 კოეფიციენტის საანგარიშო

პოლიგონალური ხაზი(კროკი)

მრავალბინიანი საცხოვრებელი სახლი

მისამართი: ქალაქი თბილისი, ქუჩა
ბაღდადი,23/043, ქალაქი თბილისი,
ქუჩა ბაღდადის, ნაკვეთი 23/040

17,6 m2

19,2 m2

18,4 m2

93,1 m2

18,3 m2

35,7 m2

12,1 m2 12,8 m2

13,0 m2

12,1 m2

12,1 m2

7,0 m2

12,1 m2

12,9 m2 12,3 m2

26,9 m 18,1 m2

2

11,6 m2

12,2 m2 17,6 m2

7,0 m2

18,6 m2

4,1 m2

12,9 m2

12,0 m2

137,8 m2

200,9 m2

191,9 m2

153,4 m2
231,6 m2

81,9 m2

19X16=298 19X16=298

1

2

3

4

5

6

7

8

9
10
19

18

17

16

15

14

13

12

11

DOWN UP

10

9

8

7

6

5

4

3

2

1

11

12

13

14

15

16

17

18

19

DOWN UP

a b g d z T i k l m n o s t

1

2

3

4

5

6

e

5,90 6,30 3,40 6,55 7,05 1,00 6,90 3,75 6,30 6,70 6,65 1,00 7,05 6,55 3,40 13,20 91,70

24,30

4,80 4,50 4,35 6,10 4,55

7,565

7,505

30 2,65 25 1,90 30 2,50

30 6,80 25 25 6,80 30 30 2,90 1,90 30 2,50

30 2,30 10 2,20 30

30 2,20 10 2,30 30

+6,30 +6,30

11,3 m2

6,3 m2

238,0 m2

3 სართულის გეგმა

b.17
72.6 m2

273.5 m2

b.18
56.6 m2

210.0 m2

b.16
55.8 m2

293.8 m2

b.15
43.3 m2

235.2 m2

b.14
36.8 m2

174.6 m2

b.13
72.4 m2

304.0 m2

ARCHITECTURE

S-1 S-1

S-2

p J r

4

5

ტემ 3 სართული

დასახელება

სადარბაზო და კიბის უჯრედი

საზაფხულო

საცხოვრებელი

ფართი

211,7

337,5

1 153,6

1429.1 m2

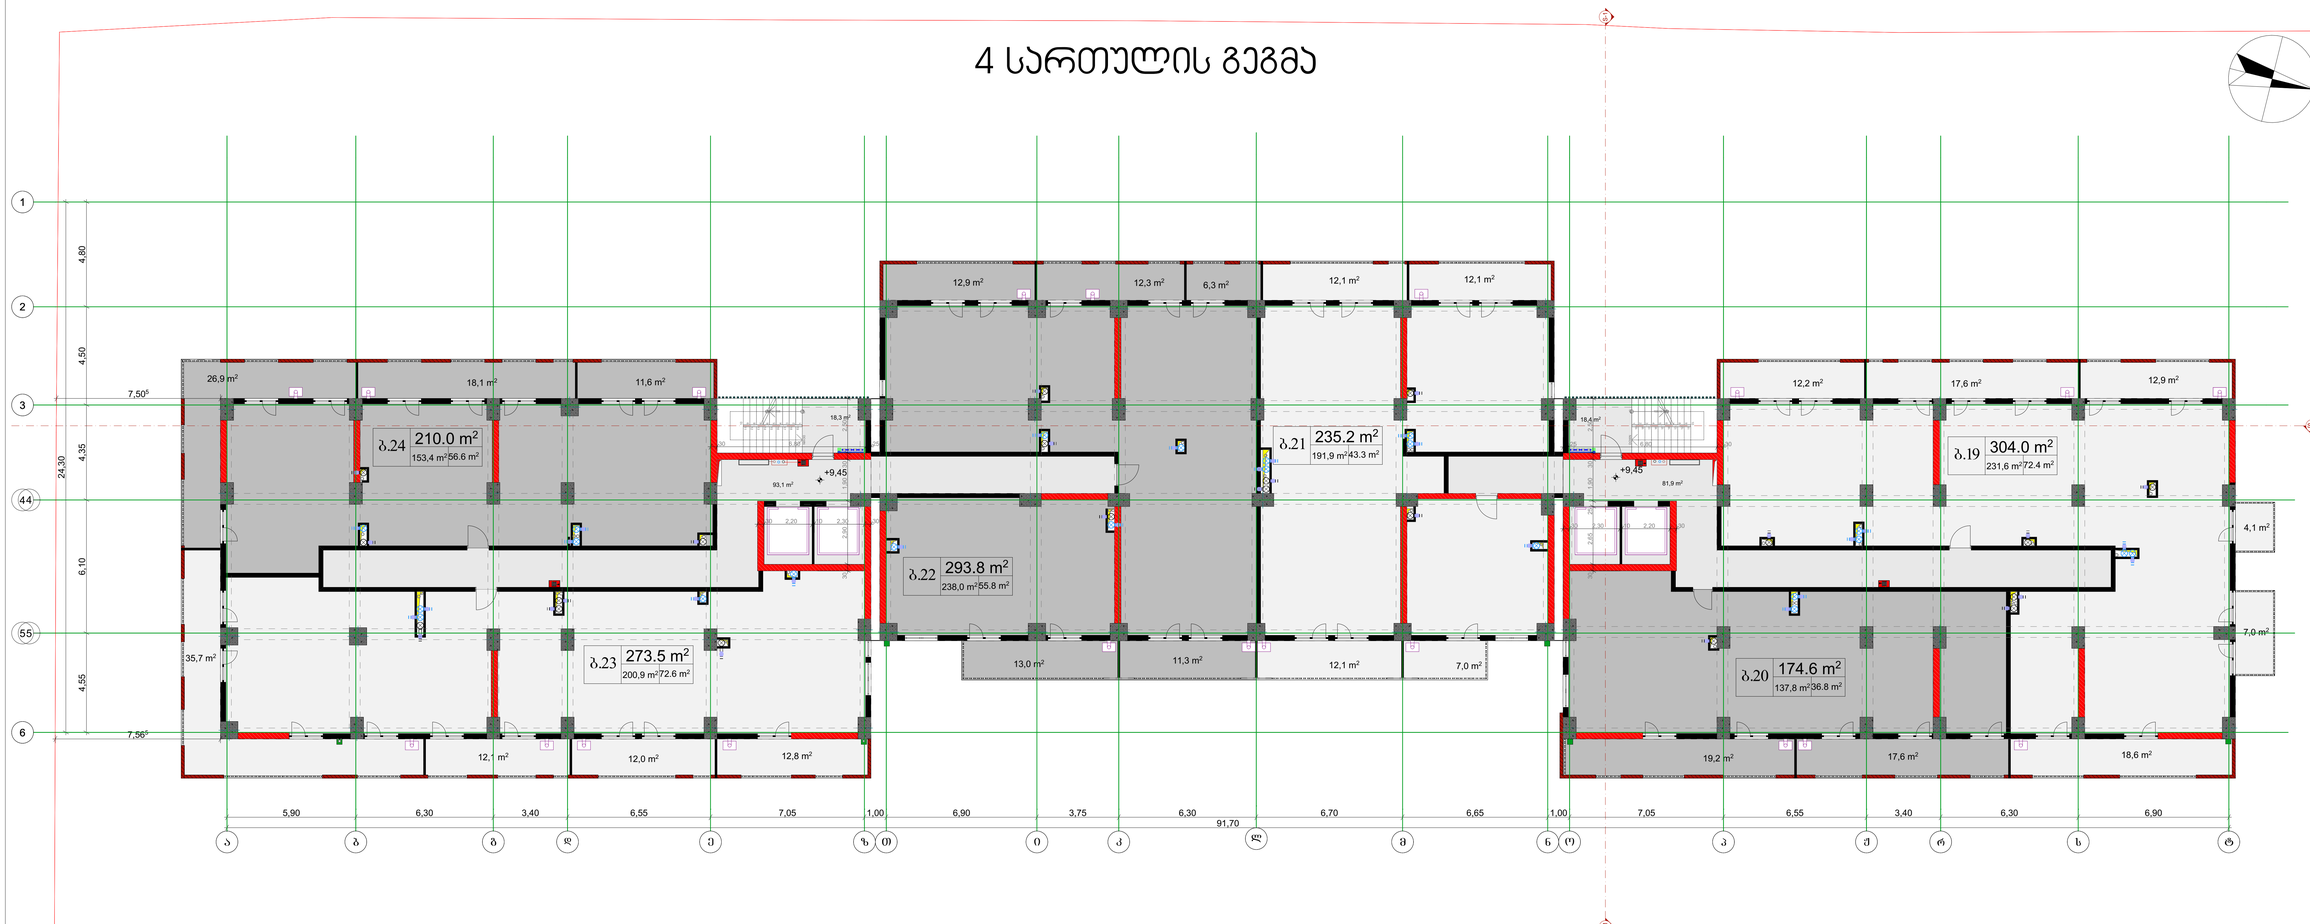

ASPublisherVersion 0.0.100.98

ფაილის სახელი

დამკვეთი:

თარიღი

პირობითი აღნიშვნები

STAGE

* ნახაზზე მოცემულია არქიტექტურული ნიშნულები

* ნახაზი შესრულებულია სანტიმეტრებში.

CLIENT

ფორმატი

FILE NAME

ARCHITECTURE

სტადია

DRWG.

ჭრილის ხაზი

ღერძის ხაზი

მასშტაბი

არქიტექტურული ნაწილი

PAPER SIZE

სიტუაციური სქემა

1:200

NOTES

KEY PLAN

SCALE

ტექნ.ეკონომიკური მაჩვენებლები

LEGEND

ფურცელი

A-2

შენიშვნები

ნახაზი
DATE OF ISSUE

PAGES

ხის ტოპოგრაფიული
ადგილმდებარეობა
D-300 sm

შპს " პრაიმ არქი"

თ.გოგინაშვილი

თანამდებობა

კონსტრუქტორი

ხელმოწერა

დაამუშავა ს.ავალიანი

გვარი

დაამუშავა

მთ.არქიტექტორი

თ.ქემოკლიძე

ს.ავალიანი

კ2 კოეფიციენტის საანგარიშო

პოლიგონალური ხაზი(კროკი)

მრავალბინიანი საცხოვრებელი სახლი

მისამართი: ქალაქი თბილისი, ქუჩა
ბაღდადი,23/043, ქალაქი თბილისი,
ქუჩა ბაღდადის, ნაკვეთი 23/040

17,6 m2

19,2 m2

18,4 m2

93,1 m2

18,3 m2

35,7 m2

12,1 m2 12,8 m2

13,0 m2

12,1 m2

12,1 m2

7,0 m2

12,1 m2

12,9 m2 12,3 m2

26,9 m 18,1 m2

2

11,6 m2

12,2 m2 17,6 m2

7,0 m2

18,6 m2

4,1 m2

12,9 m2

12,0 m2

137,8 m2

200,9 m2

191,9 m2

153,4 m2
231,6 m2

81,9 m2

19X16=298 19X16=298

1

2

3

4

5

6

7

8

9
10
19

18

17

16

15

14

13

12

11

DOWN UP

10

9

8

7

6

5

4

3

2

1

11

12

13

14

15

16

17

18

19

DOWN UP

a b g d z T i k l m n o s t

1

2

3

4

5

6

e

5,90 6,30 3,40 6,55 7,05 1,00 6,90 3,75 6,30 6,70 6,65 1,00 7,05 6,55 3,40 6,30 6,90 91,70

24,30

4,80 4,50 4,35 6,10 4,55

7,565

7,505

30 2,65 25 1,90 30 2,50

30 6,80 25 25 6,80 30 30 2,90 1,90 30 2,50

30 2,30 10 2,20 30

30 2,20 10 2,30 30

+9,45 +9,45

11,3 m2

6,3 m2

238,0 m2

4 სართულის გეგმა

b.23
72.6 m2

273.5 m2

b.24
56.6 m2

210.0 m2

b.22
55.8 m2

293.8 m2

b.21
43.3 m2

235.2 m2

b.20
36.8 m2

174.6 m2

b.19
72.4 m2

304.0 m2

S-1 S-1

S-2

p J r

4

5

ტემ 4 სართული

დასახელება

სადარბაზო და კიბის უჯრედი

საზაფხულო

საცხოვრებელი

ფართი

211,7

337,5

1 153,6

1429.1 m2

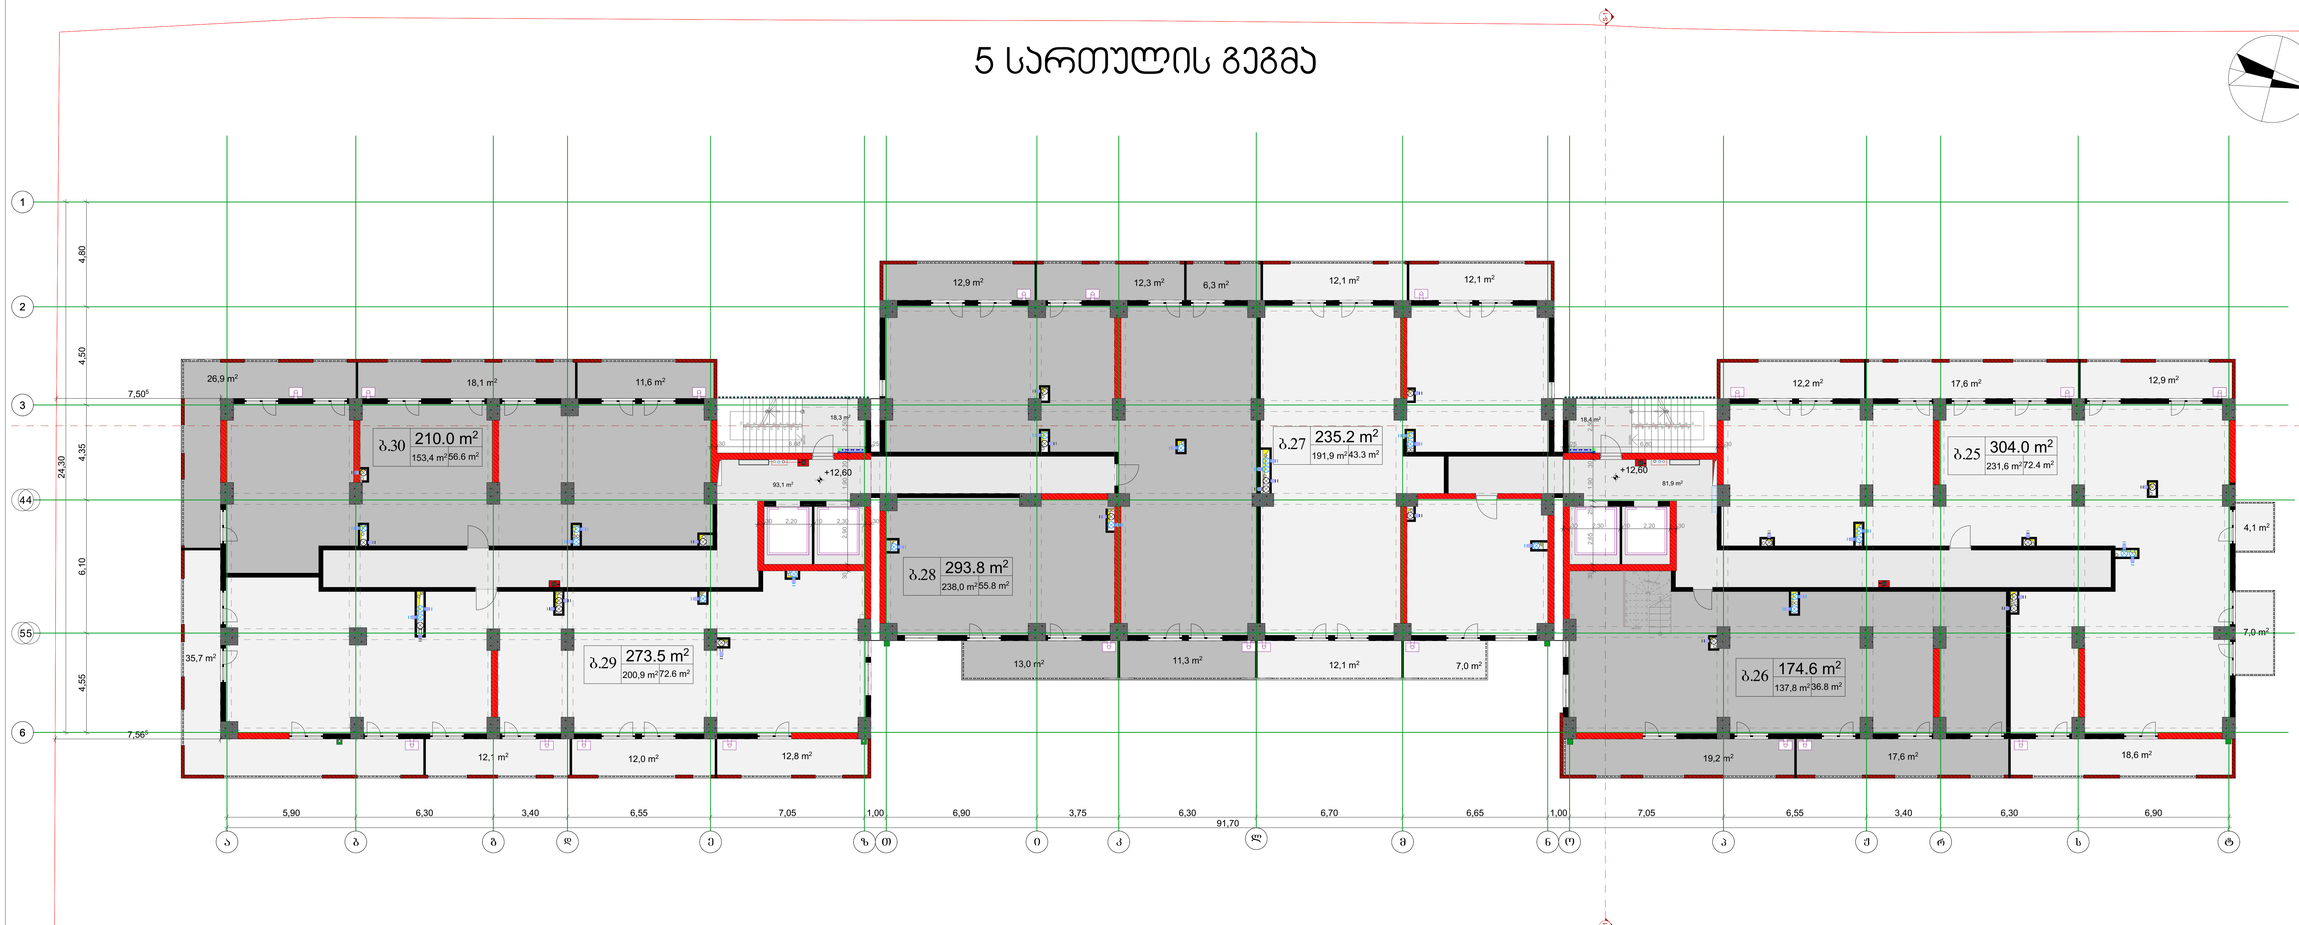

ASPublisherVersion 0.0.100.98

ფაილის სახელი

დამკვეთი:

თარიღი

პირობითი აღნიშვნები

STAGE

* ნახაზზე მოცემულია არქიტექტურული ნიშნულები

* ნახაზი შესრულებულია სანტიმეტრებში.

CLIENT

ფორმატი

FILE NAME

ARCHITECTURE

სტადია

DRWG.

ჭრილის ხაზი

ღერძის ხაზი

მასშტაბი

არქიტექტურული ნაწილი

PAPER SIZE

სიტუაციური სქემა

1:200

NOTES

KEY PLAN

SCALE

ტექნ.ეკონომიკური მაჩვენებლები

LEGEND

ფურცელი

A-2

შენიშვნები

ნახაზი
DATE OF ISSUE

PAGES

ხის ტოპოგრაფიული
ადგილმდებარეობა
D-300 sm

შპს " პრაიმ არქი"

თ.გოგინაშვილი

თანამდებობა

კონსტრუქტორი

ხელმოწერა

დაამუშავა ს.ავალიანი

გვარი

დაამუშავა

მთ.არქიტექტორი

თ.ქემოკლიძე

ს.ავალიანი

კ2 კოეფიციენტის საანგარიშო

პოლიგონალური ხაზი(კროკი)

მრავალბინიანი საცხოვრებელი სახლი

მისამართი: ქალაქი თბილისი, ქუჩა
ბაღდადი,23/043, ქალაქი თბილისი,
ქუჩა ბაღდადის, ნაკვეთი 23/040

17,6 m2

19,2 m2

18,4 m2

93,1 m2

18,3 m2

35,7 m2

12,1 m2 12,8 m2

13,0 m2

12,1 m2

12,1 m2

7,0 m2

12,1 m2

12,9 m2 12,3 m2

26,9 m 18,1 m2

2

11,6 m2

12,2 m2 17,6 m2

7,0 m2

18,6 m2

4,1 m2

12,9 m2

12,0 m2

137,8 m2

200,9 m2

191,9 m2

153,4 m2
231,6 m2

81,9 m2

19X16=298 19X16=298

1

2

3

4

5

6

7

8

9
10
19

18

17

16

15

14

13

12

11

DOWN UP

10

9

8

7

6

5

4

3

2

1

11

12

13

14

15

16

17

18

19

DOWN UP

1

2

3

4

5

6

7

8

9
11

10
12

13
14
15
16
17
DOWN
UP

Custom Text

a b g d z T i k l m n o s t

1

2

3

4

5

6

e

5,90 6,30 3,40 6,55 7,05 1,00 6,90 3,75 6,30 6,70 6,65 1,00 7,05 6,55 3,40 6,30 6,90 91,70

24,30

4,80 4,50 4,35 6,10 4,55

7,565

7,505

30 2,65 25 1,90 30 2,50

30 6,80 25 25 6,80 30 30 2,90 1,90 30 2,50

30 2,30 10 2,20 30

30 2,20 10 2,30 30

+12,60 +12,60

11,3 m2

6,3 m2

238,0 m2

5 სართულის გეგმა

b.29
72.6 m2

273.5 m2

b.30
56.6 m2

210.0 m2

b.28
55.8 m2

293.8 m2

b.27
43.3 m2

235.2 m2

b.26
36.8 m2

174.6 m2

b.25
72.4 m2

304.0 m2

S-1 S-1

S-2

p J r

4

5

ტემ 5 სართული

დასახელება

სადარბაზო და კიბის უჯრედი

საზაფხულო

საცხოვრებელი

ფართი

211,7

337,5

1 153,6

1429.1 m2

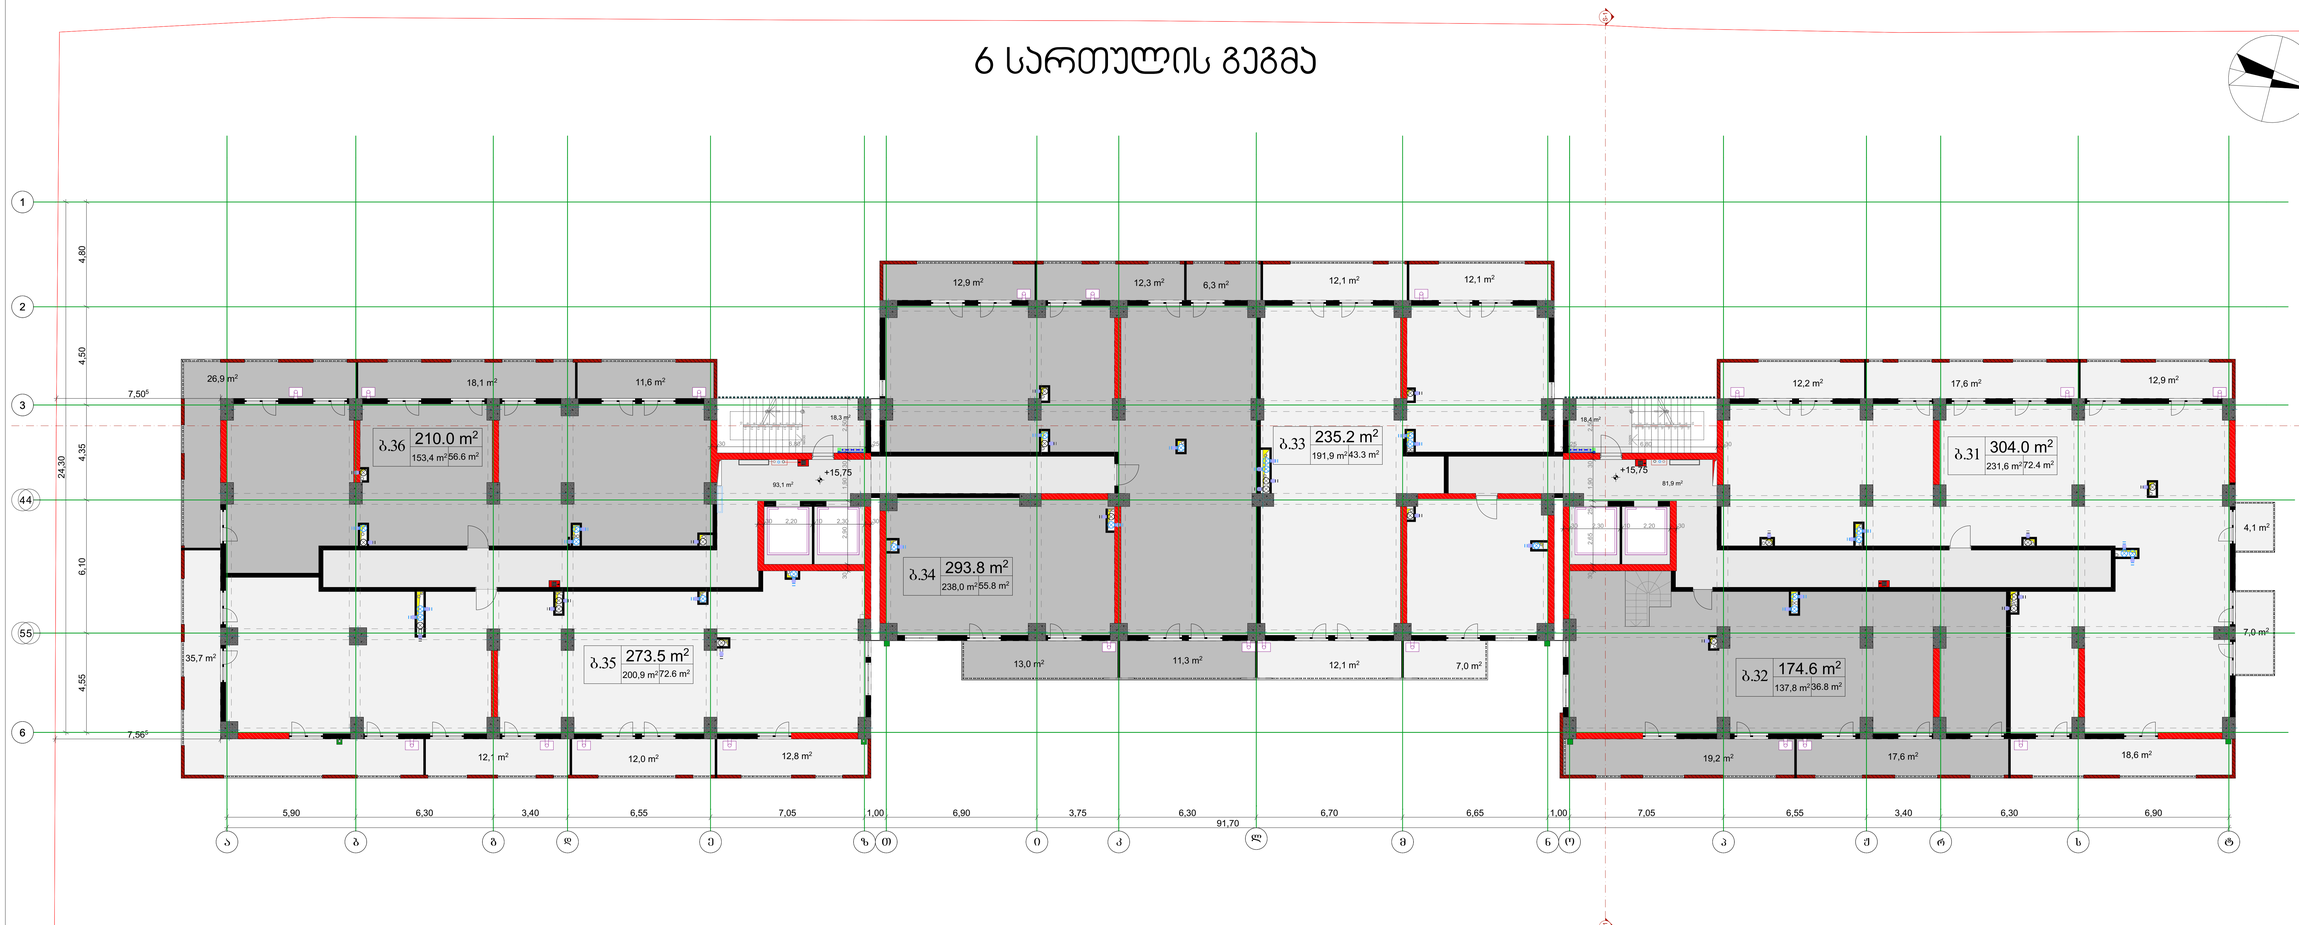

ASPublisherVersion 0.0.100.98

ფაილის სახელი

დამკვეთი:

თარიღი

პირობითი აღნიშვნები

STAGE

* ნახაზზე მოცემულია არქიტექტურული ნიშნულები

* ნახაზი შესრულებულია სანტიმეტრებში.

CLIENT

ფორმატი

FILE NAME

ARCHITECTURE

სტადია

DRWG.

ჭრილის ხაზი

ღერძის ხაზი

მასშტაბი

არქიტექტურული ნაწილი

PAPER SIZE

სიტუაციური სქემა

1:200

NOTES

KEY PLAN

SCALE

ტექნ.ეკონომიკური მაჩვენებლები

LEGEND

ფურცელი

A-2

შენიშვნები

ნახაზი
DATE OF ISSUE

PAGES

ხის ტოპოგრაფიული
ადგილმდებარეობა
D-300 sm

შპს " პრაიმ არქი"

თ.გოგინაშვილი

თანამდებობა

კონსტრუქტორი

ხელმოწერა

დაამუშავა ს.ავალიანი

გვარი

დაამუშავა

მთ.არქიტექტორი

თ.ქემოკლიძე

ს.ავალიანი

კ2 კოეფიციენტის საანგარიშო

პოლიგონალური ხაზი(კროკი)

მრავალბინიანი საცხოვრებელი სახლი

მისამართი: ქალაქი თბილისი, ქუჩა
ბაღდადი,23/043, ქალაქი თბილისი,
ქუჩა ბაღდადის, ნაკვეთი 23/040

17,6 m2

19,2 m2

18,4 m2

93,1 m2

18,3 m2

35,7 m2

12,1 m2 12,8 m2

13,0 m2

12,1 m2

12,1 m2

7,0 m2

12,1 m2

12,9 m2 12,3 m2

26,9 m 18,1 m2

2

11,6 m2

12,2 m2 17,6 m2

7,0 m2

18,6 m2

4,1 m2

12,9 m2

12,0 m2

137,8 m2

200,9 m2

191,9 m2

153,4 m2
231,6 m2

81,9 m2

19X16=298 19X16=298

1

2

3

4

5

6

7

8

9
10
19

18

17

16

15

14

13

12

11

DOWN UP

10

9

8

7

6

5

4

3

2

1

11

12

13

14

15

16

17

18

19

DOWN UP

a b g d z T i k l m n o s t

1

2

3

4

5

6

e

5,90 6,30 3,40 6,55 7,05 1,00 6,90 3,75 6,30 6,70 6,65 1,00 7,05 6,55 3,40 6,30 6,90 91,70

24,30

4,80 4,50 4,35 6,10 4,55

7,565

7,505

30 2,65 25 1,90 30 2,50

30 6,80 25 25 6,80 30 30 2,90 1,90 30 2,50

30 2,30 10 2,20 30

30 2,20 10 2,30 30

+15,75 +15,75

11,3 m2

6,3 m2

238,0 m2

6 სართულის გეგმა

b.35
72.6 m2

273.5 m2

b.36
56.6 m2

210.0 m2

b.34
55.8 m2

293.8 m2

b.33
43.3 m2

235.2 m2

b.32
36.8 m2

174.6 m2

b.31
72.4 m2

304.0 m2

S-1 S-1

S-2

p J r

4

5

ტემ 6 სართული

დასახელება

სადარბაზო და კიბის უჯრედი

საზაფხულო

საცხოვრებელი

ფართი

211,7

337,5

1 153,6

1429.1 m2

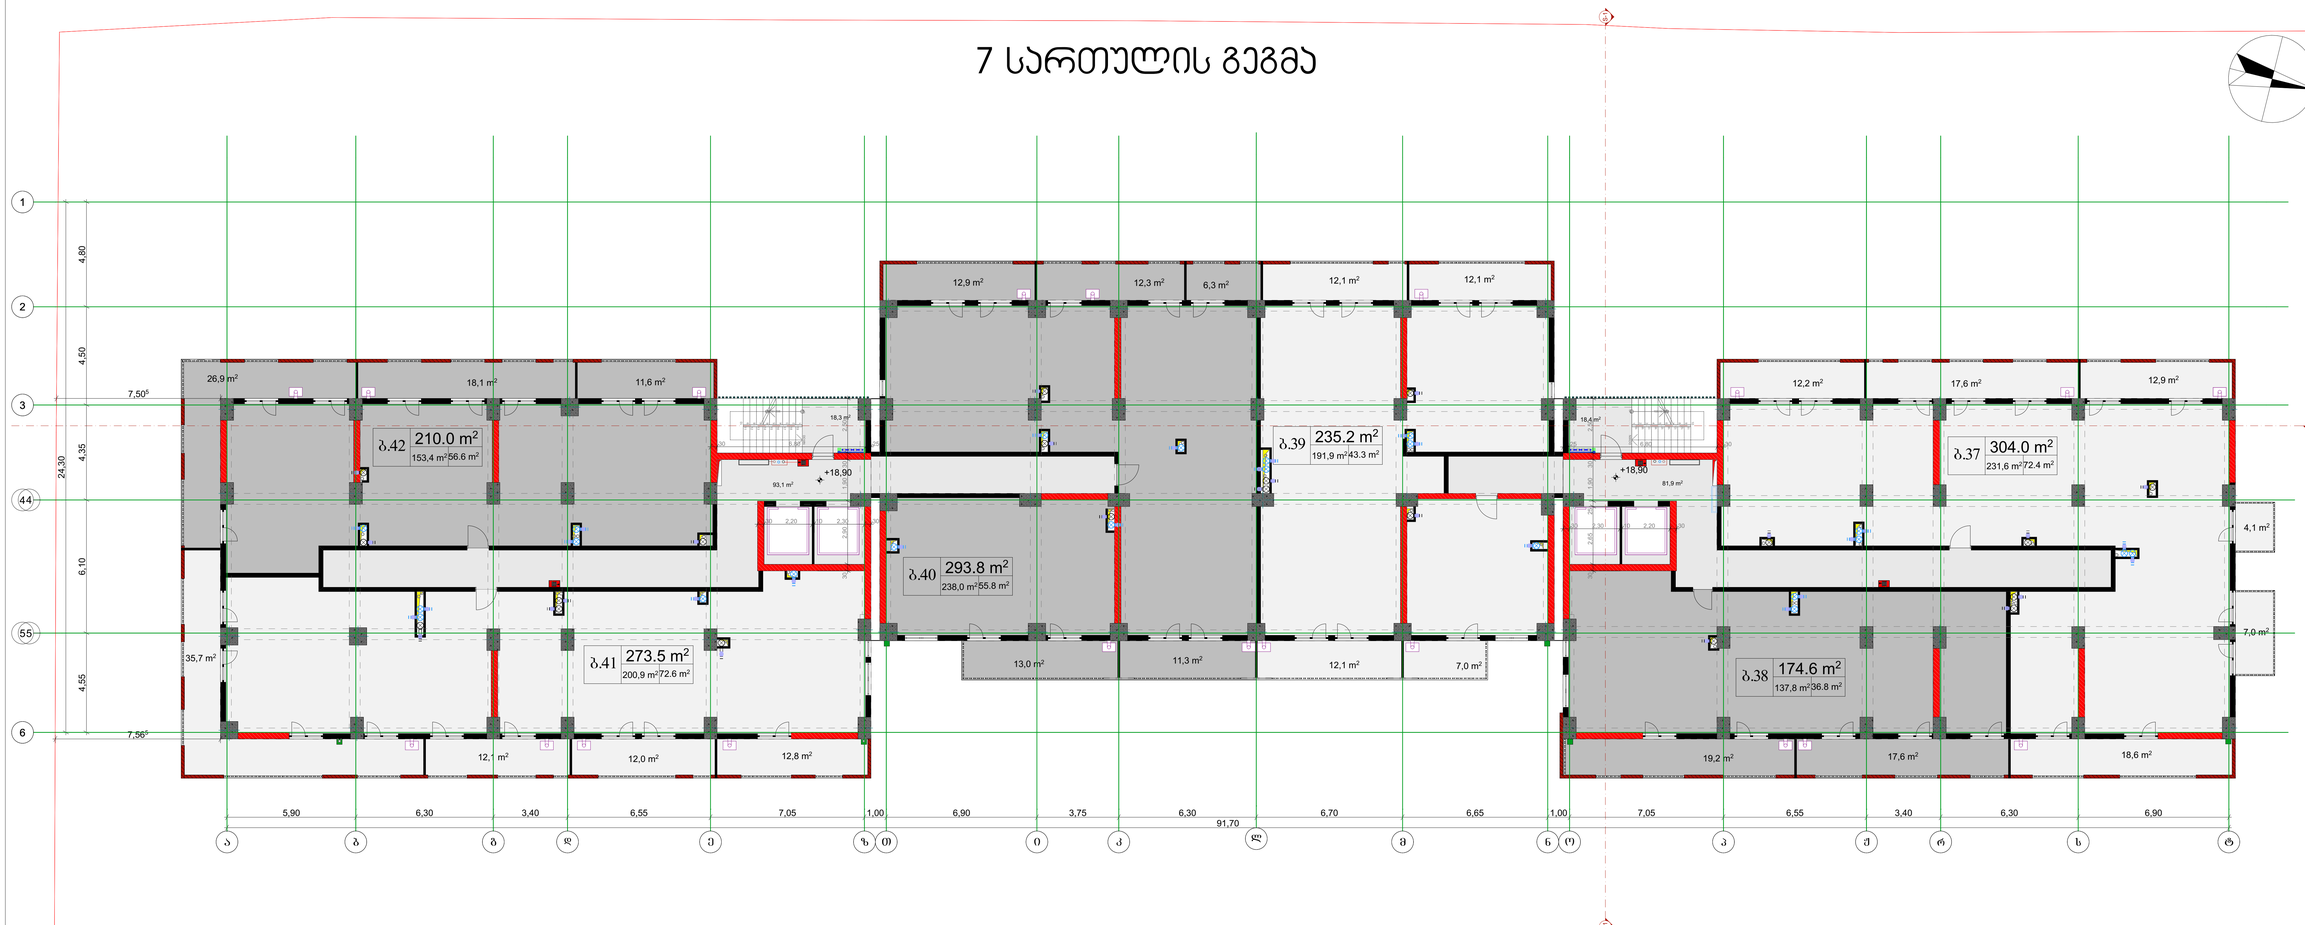

ASPublisherVersion 0.0.100.98

ფაილის სახელი

დამკვეთი:

თარიღი

პირობითი აღნიშვნები

STAGE

* ნახაზზე მოცემულია არქიტექტურული ნიშნულები

* ნახაზი შესრულებულია სანტიმეტრებში.

CLIENT

ფორმატი

FILE NAME

ARCHITECTURE

სტადია

DRWG.

ჭრილის ხაზი

ღერძის ხაზი

მასშტაბი

არქიტექტურული ნაწილი

PAPER SIZE

სიტუაციური სქემა

1:200

NOTES

KEY PLAN

SCALE

ტექნ.ეკონომიკური მაჩვენებლები

LEGEND

ფურცელი

A-2

შენიშვნები

ნახაზი
DATE OF ISSUE

PAGES

ხის ტოპოგრაფიული
ადგილმდებარეობა
D-300 sm

შპს " პრაიმ არქი"

თ.გოგინაშვილი

თანამდებობა

კონსტრუქტორი

ხელმოწერა

დაამუშავა ს.ავალიანი

გვარი

დაამუშავა

მთ.არქიტექტორი

თ.ქემოკლიძე

ს.ავალიანი

კ2 კოეფიციენტის საანგარიშო

პოლიგონალური ხაზი(კროკი)

მრავალბინიანი საცხოვრებელი სახლი

მისამართი: ქალაქი თბილისი, ქუჩა
ბაღდადი,23/043, ქალაქი თბილისი,
ქუჩა ბაღდადის, ნაკვეთი 23/040

17,6 m2

19,2 m2

18,4 m2

93,1 m2

18,3 m2

35,7 m2

12,1 m2 12,8 m2

13,0 m2

12,1 m2

12,1 m2

7,0 m2

12,1 m2

12,9 m2 12,3 m2

26,9 m 18,1 m2

2

11,6 m2

12,2 m2 17,6 m2

7,0 m2

18,6 m2

4,1 m2

12,9 m2

12,0 m2

137,8 m2

200,9 m2

191,9 m2

153,4 m2
231,6 m2

81,9 m2

19X16=298 19X16=298

1

2

3

4

5

6

7

8

9
10
19

18

17

16

15

14

13

12

11

DOWN UP

10

9

8

7

6

5

4

3

2

1

11

12

13

14

15

16

17

18

19

DOWN UP

a b g d z T i k l m n o s t

1

2

3

4

5

6

e

5,90 6,30 3,40 6,55 7,05 1,00 6,90 3,75 6,30 6,70 6,65 1,00 7,05 6,55 3,40 6,30 6,90 91,70

24,30

4,80 4,50 4,35 6,10 4,55

7,565

7,505

30 2,65 25 1,90 30 2,50

30 6,80 25 25 6,80 30 30 2,90 1,90 30 2,50

30 2,30 10 2,20 30

30 2,20 10 2,30 30

+18,90 +18,90

11,3 m2

6,3 m2

238,0 m2

7 სართულის გეგმა

b.41
72.6 m2

273.5 m2

b.42
56.6 m2

210.0 m2

b.40
55.8 m2

293.8 m2

b.39
43.3 m2

235.2 m2

b.38
36.8 m2

174.6 m2

b.37
72.4 m2

304.0 m2

S-1 S-1

S-2

p J r

4

5

ტემ 7 სართული

დასახელება

სადარბაზო და კიბის უჯრედი

საზაფხულო

საცხოვრებელი

ფართი

211,7

337,5

1 153,6

1429.1 m2

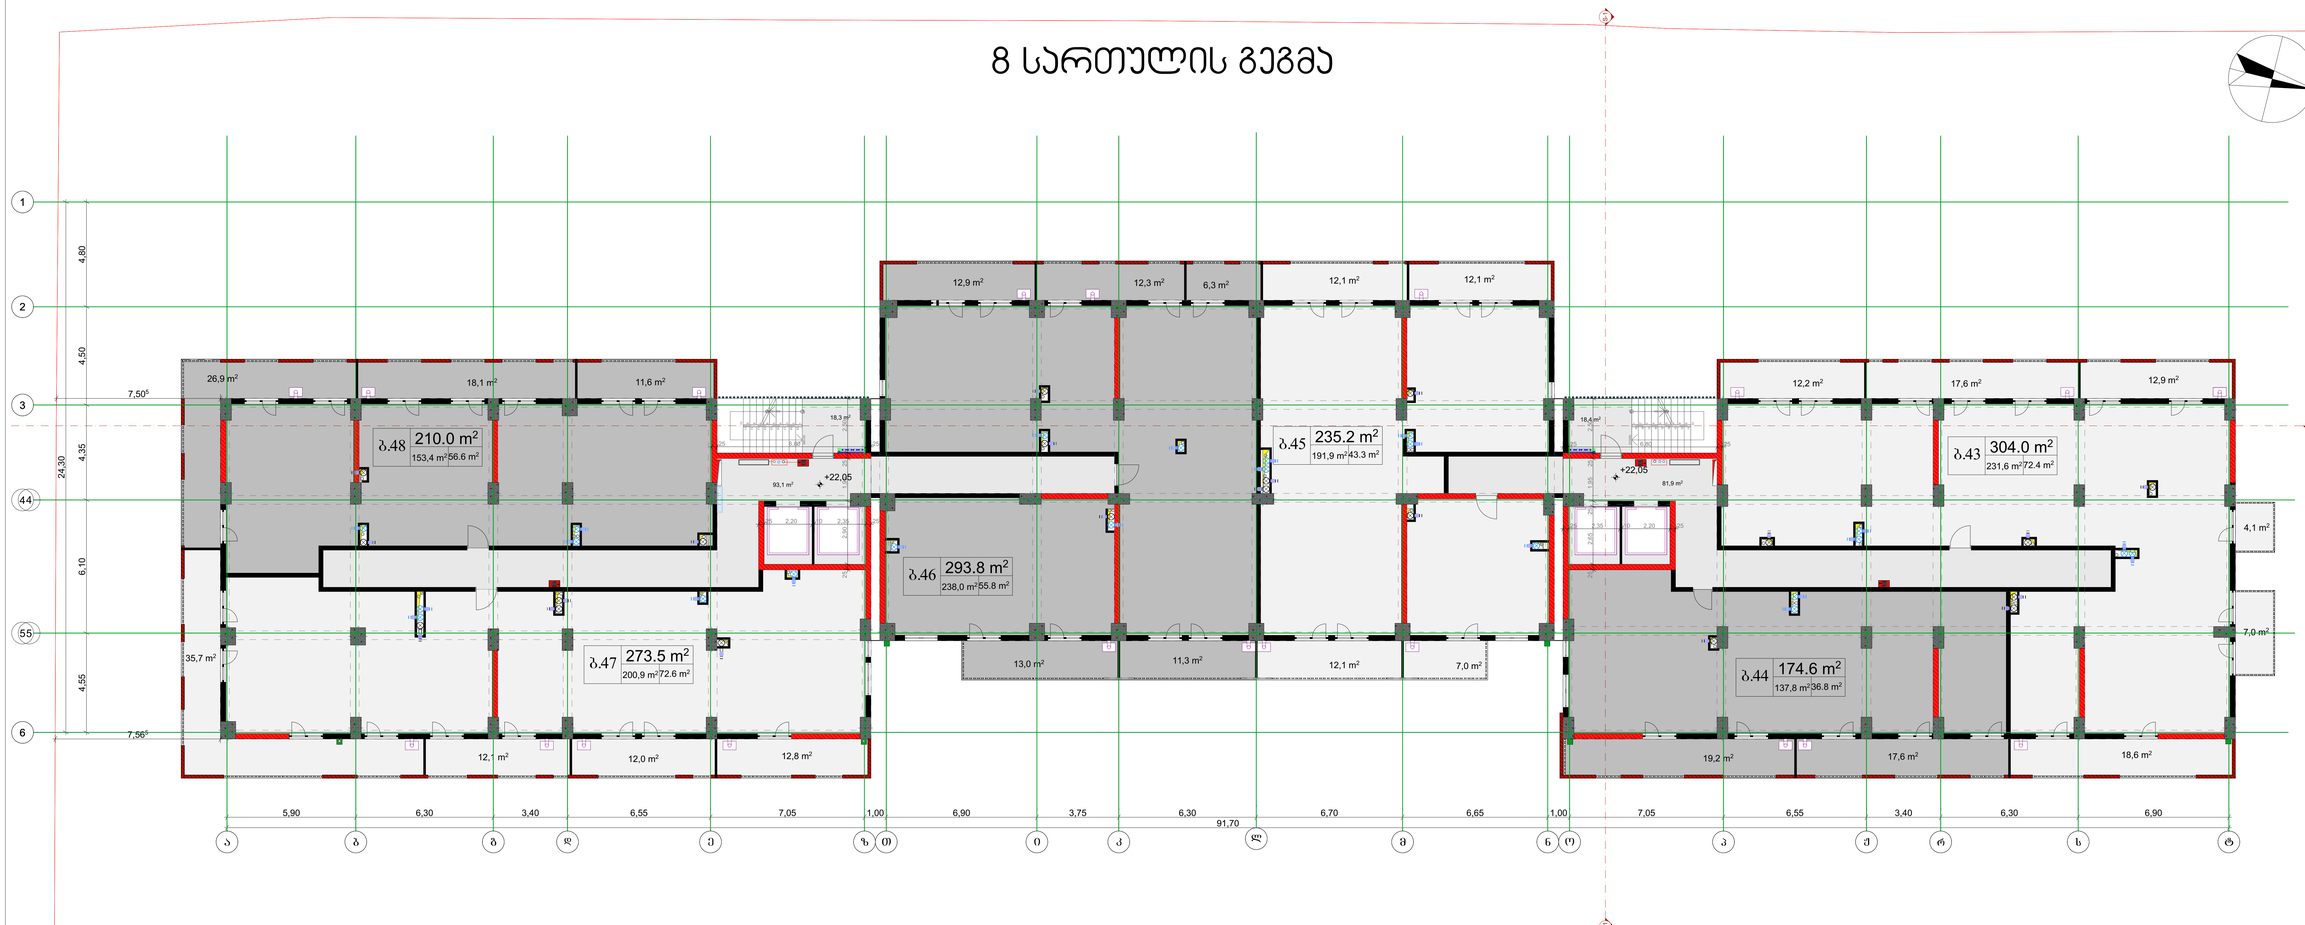

ASPublisherVersion 0.0.100.98

ფაილის სახელი

დამკვეთი:

თარიღი

პირობითი აღნიშვნები

STAGE

* ნახაზზე მოცემულია არქიტექტურული ნიშნულები

* ნახაზი შესრულებულია სანტიმეტრებში.

CLIENT

ფორმატი

FILE NAME

ARCHITECTURE

სტადია

DRWG.

ჭრილის ხაზი

ღერძის ხაზი

მასშტაბი

არქიტექტურული ნაწილი

PAPER SIZE

სიტუაციური სქემა

1:200

NOTES

KEY PLAN

SCALE

ტექნ.ეკონომიკური მაჩვენებლები

LEGEND

ფურცელი

A-2

შენიშვნები

ნახაზი
DATE OF ISSUE

PAGES

ხის ტოპოგრაფიული
ადგილმდებარეობა
D-300 sm

შპს " პრაიმ არქი"

თ.გოგინაშვილი

თანამდებობა

კონსტრუქტორი

ხელმოწერა

დაამუშავა ს.ავალიანი

გვარი

დაამუშავა

მთ.არქიტექტორი

თ.ქემოკლიძე

ს.ავალიანი

კ2 კოეფიციენტის საანგარიშო

პოლიგონალური ხაზი(კროკი)

მრავალბინიანი საცხოვრებელი სახლი

მისამართი: ქალაქი თბილისი, ქუჩა
ბაღდადი,23/043, ქალაქი თბილისი,
ქუჩა ბაღდადის, ნაკვეთი 23/040

17,6 m2

19,2 m2

18,4 m2

93,1 m2

18,3 m2

35,7 m2

12,1 m2 12,8 m2

13,0 m2

12,1 m2

12,1 m2

7,0 m2

12,1 m2

12,9 m2 12,3 m2

26,9 m 18,1 m2

2

11,6 m2

12,2 m2 17,6 m2

7,0 m2

18,6 m2

4,1 m2

12,9 m2

12,0 m2

137,8 m2

200,9 m2

191,9 m2

153,4 m2
231,6 m2

81,9 m2

19X16=298 19X16=298

1

2

3

4

5

6

7

8

9
10
19

18

17

16

15

14

13

12

11

DOWN UP

10

9

8

7

6

5

4

3

2

1

11

12

13

14

15

16

17

18

19

DOWN UP

a b g d z T i k l m n o s t

1

2

3

4

5

6

e

5,90 6,30 3,40 6,55 7,05 1,00 6,90 3,75 6,30 6,70 6,65 1,00 7,05 6,55 3,40 6,30 6,90 91,70

24,30

4,80 4,50 4,35 6,10 4,55

7,565

7,505

25 2,65 25 1,95 25 2,50

25 6,80 25 25 6,80 25 25 2,90 1,95 25 2,50

25 2,35 10 2,20 25

25 2,20 10 2,35 25

+22,05
+22,05

11,3 m2

6,3 m2

238,0 m2

8 სართულის გეგმა

b.47
72.6 m2

273.5 m2

b.48
56.6 m2

210.0 m2

b.46
55.8 m2

293.8 m2

b.45
43.3 m2

235.2 m2

b.44
36.8 m2

174.6 m2

b.43
72.4 m2

304.0 m2

S-1 S-1

S-2

p J r

4

5

ტემ 8 სართული

დასახელება

სადარბაზო და კიბის უჯრედი

საზაფხულო

საცხოვრებელი

ფართი

211,7

337,5

1 153,6

1429.1 m2

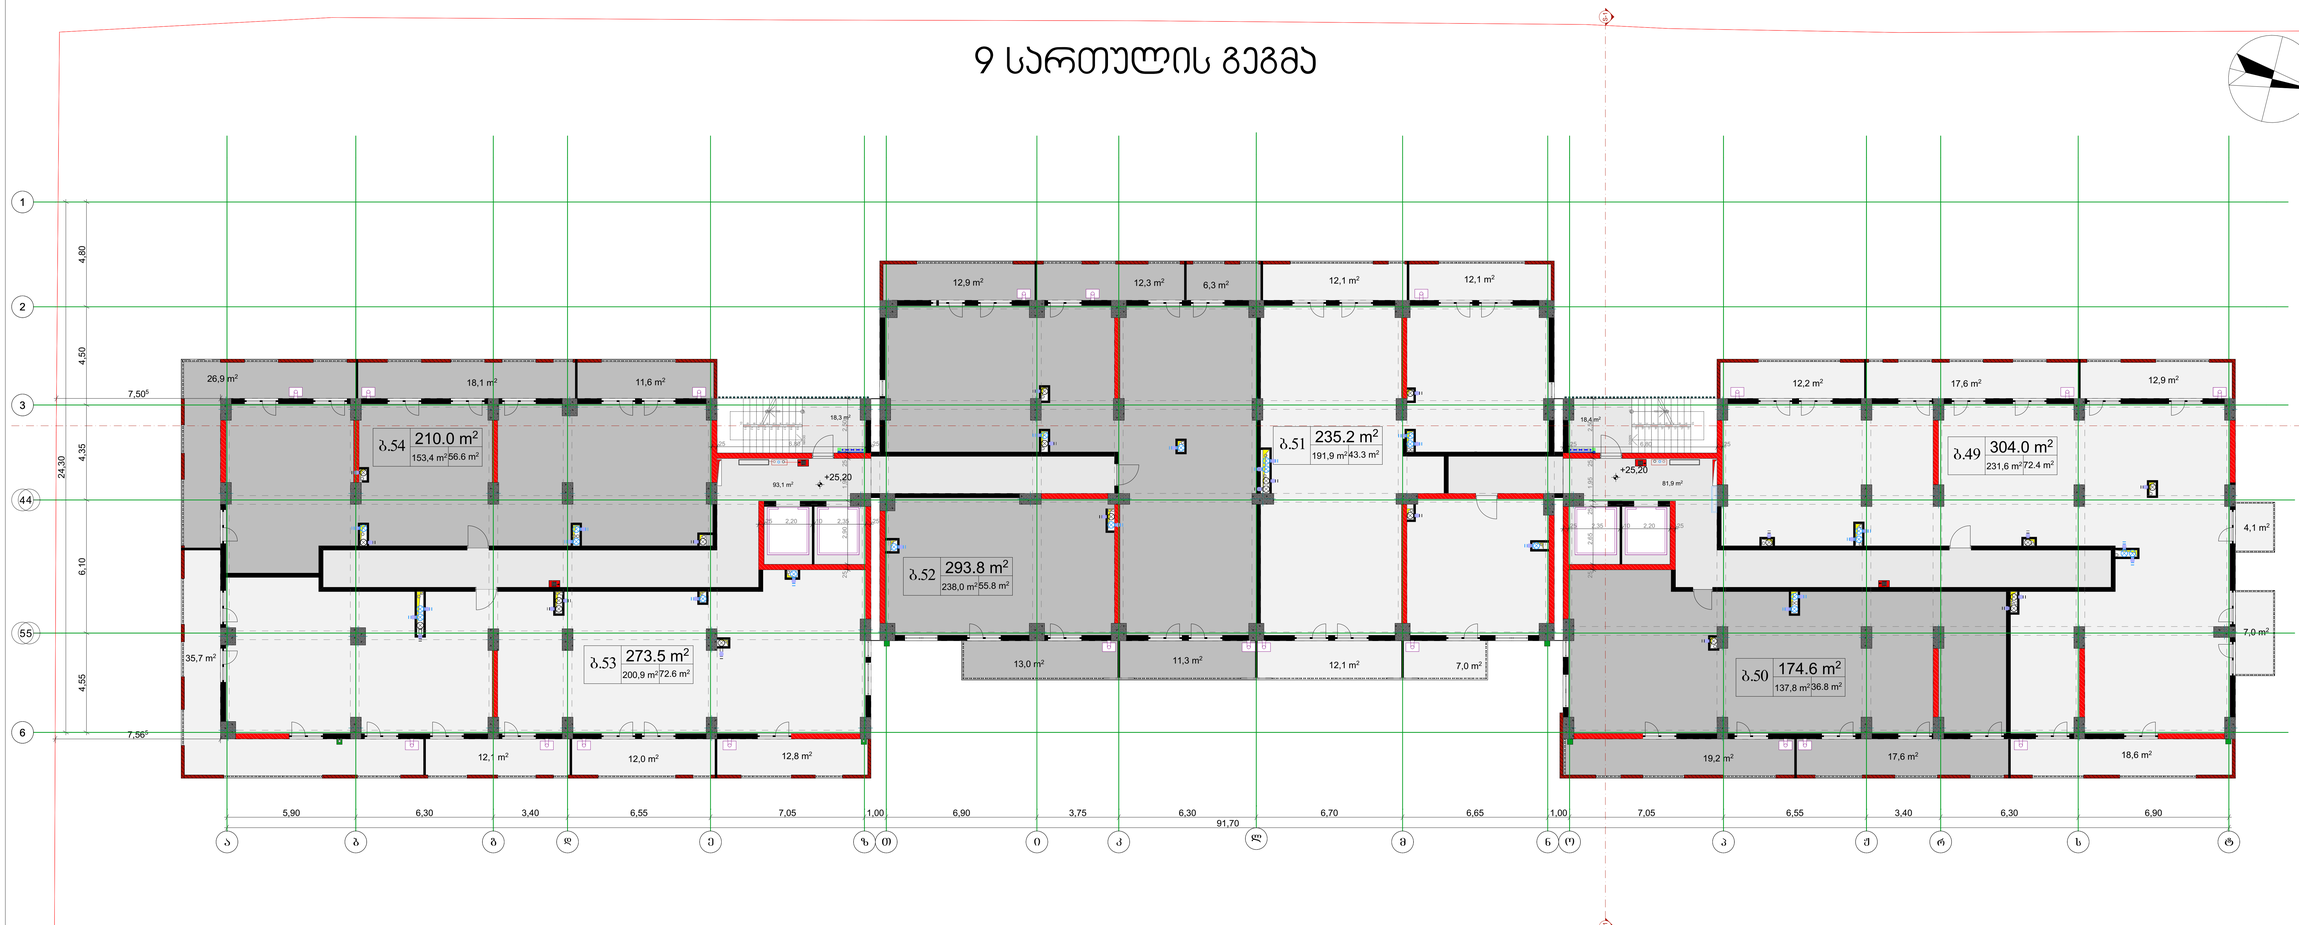

ASPublisherVersion 0.0.100.98

ფაილის სახელი

დამკვეთი:

თარიღი

პირობითი აღნიშვნები

STAGE

* ნახაზზე მოცემულია არქიტექტურული ნიშნულები

* ნახაზი შესრულებულია სანტიმეტრებში.

CLIENT

ფორმატი

FILE NAME

ARCHITECTURE

სტადია

DRWG.

ჭრილის ხაზი

ღერძის ხაზი

მასშტაბი

არქიტექტურული ნაწილი

PAPER SIZE

სიტუაციური სქემა

1:200

NOTES

KEY PLAN

SCALE

ტექნ.ეკონომიკური მაჩვენებლები

LEGEND

ფურცელი

A-2

შენიშვნები

ნახაზი
DATE OF ISSUE

PAGES

ხის ტოპოგრაფიული
ადგილმდებარეობა
D-300 sm

შპს " პრაიმ არქი"

თ.გოგინაშვილი

თანამდებობა

კონსტრუქტორი

ხელმოწერა

დაამუშავა ს.ავალიანი

გვარი

დაამუშავა

მთ.არქიტექტორი

თ.ქემოკლიძე

ს.ავალიანი

კ2 კოეფიციენტის საანგარიშო

პოლიგონალური ხაზი(კროკი)

მრავალბინიანი საცხოვრებელი სახლი

მისამართი: ქალაქი თბილისი, ქუჩა
ბაღდადი,23/043, ქალაქი თბილისი,
ქუჩა ბაღდადის, ნაკვეთი 23/040

17,6 m2

19,2 m2

18,4 m2

93,1 m2

18,3 m2

35,7 m2

12,1 m2 12,8 m2

13,0 m2

12,1 m2

12,1 m2

7,0 m2

12,1 m2

12,9 m2 12,3 m2

26,9 m 18,1 m2

2

11,6 m2

12,2 m2 17,6 m2

7,0 m2

18,6 m2

4,1 m2

12,9 m2

12,0 m2

137,8 m2

200,9 m2

191,9 m2

153,4 m2
231,6 m2

81,9 m2

19X16=298 19X16=298

1

2

3

4

5

6

7

8

9
10
19

18

17

16

15

14

13

12

11

DOWN UP

10

9

8

7

6

5

4

3

2

1

11

12

13

14

15

16

17

18

19

DOWN UP

a b g d z T i k l m n o s t

1

2

3

4

5

6

e

5,90 6,30 3,40 6,55 7,05 1,00 6,90 3,75 6,30 6,70 6,65 1,00 7,05 6,55 3,40 6,30 6,90 91,70

24,30

4,80 4,50 4,35 6,10 4,55

7,565

7,505

25 2,65 25 1,95 25 2,50

25 6,80 25 25 6,80 25 25 2,90 1,95 25 2,50

25 2,35 10 2,20 25

25 2,20 10 2,35 25

+25,20
+25,20

11,3 m2

6,3 m2

238,0 m2

9 სართულის გეგმა

b.53
72.6 m2

273.5 m2

b.54
56.6 m2

210.0 m2

b.52
55.8 m2

293.8 m2

b.51
43.3 m2

235.2 m2

b.50
36.8 m2

174.6 m2

b.49
72.4 m2

304.0 m2

S-1 S-1

S-2

p J r

4

5

ტემ 9 სართული

დასახელება

სადარბაზო და კიბის უჯრედი

საზაფხულო

საცხოვრებელი

ფართი

211,7

337,5

1 153,6

1429.1 m2

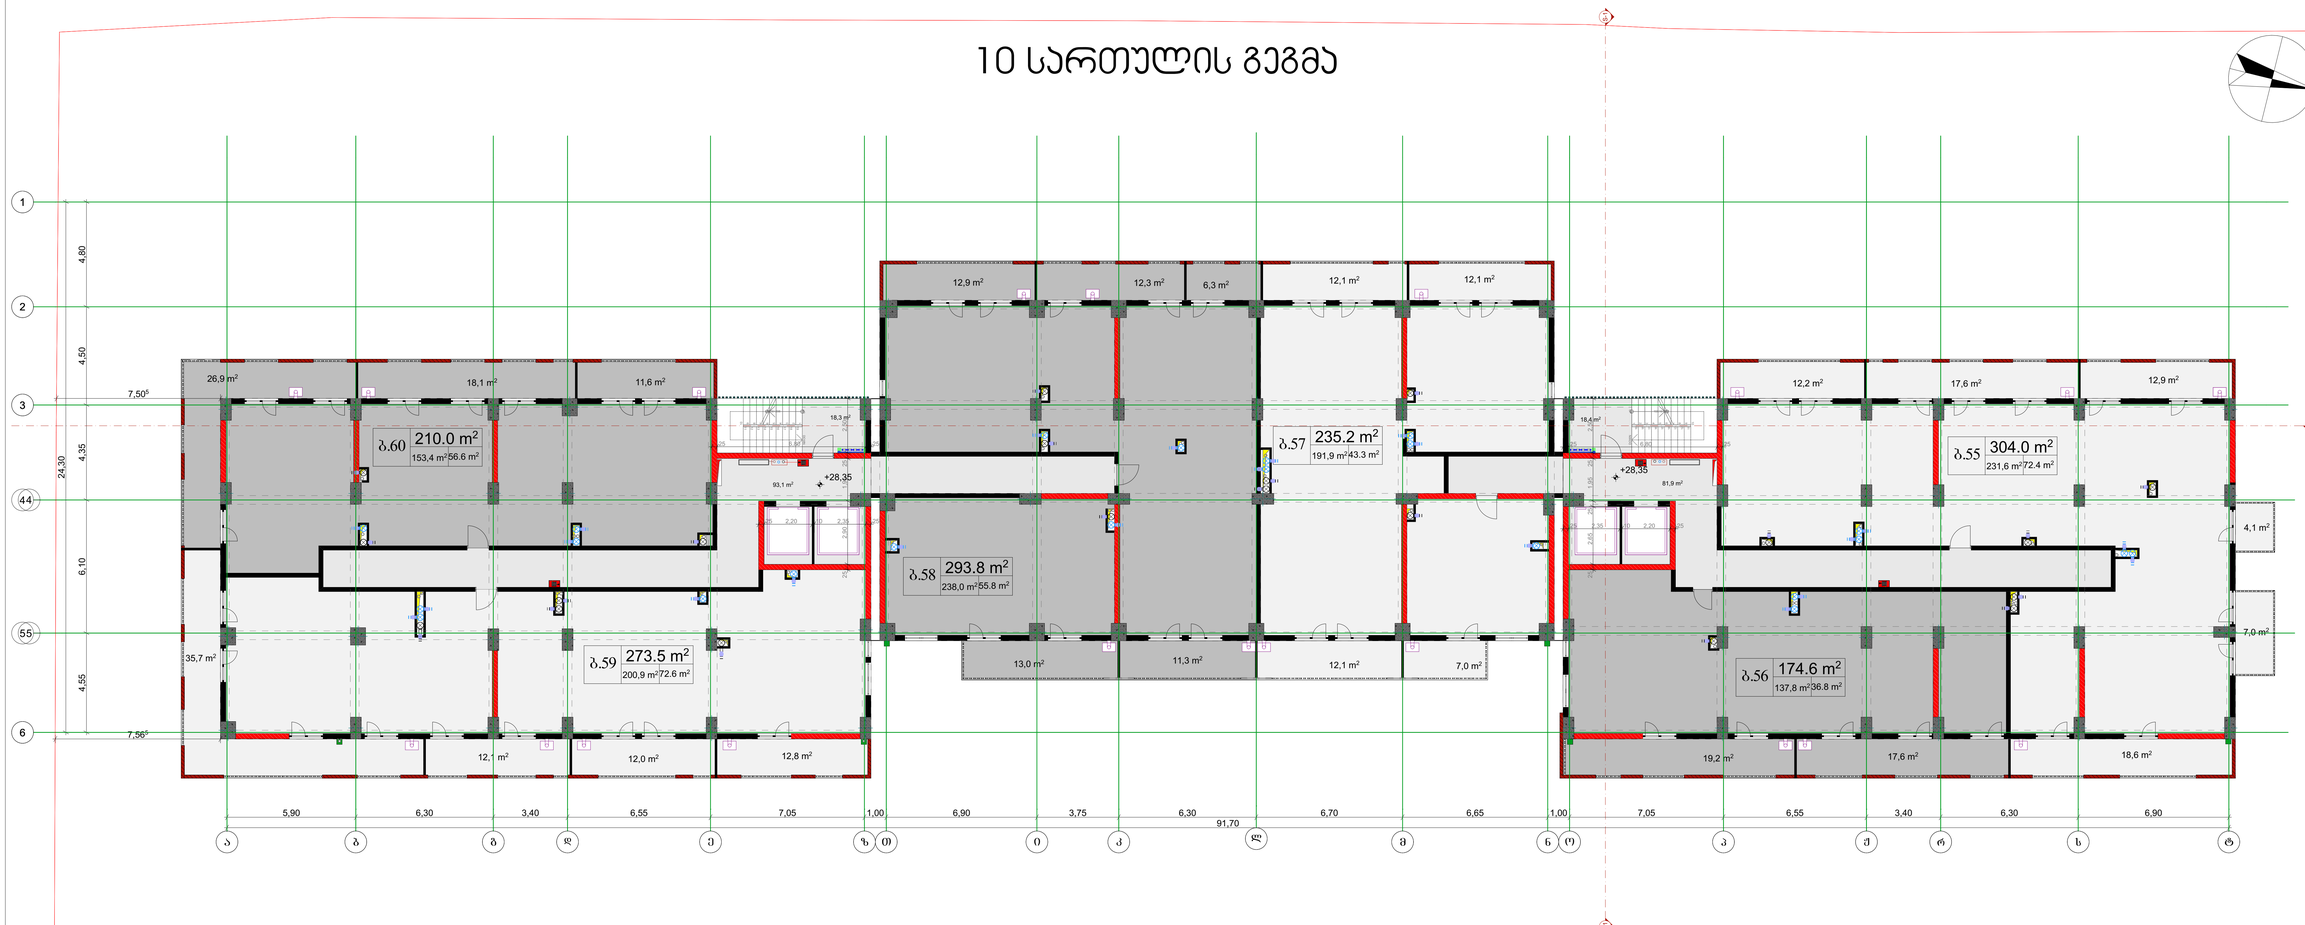

ASPublisherVersion 0.0.100.98

ფაილის სახელი

დამკვეთი:

თარიღი

პირობითი აღნიშვნები

STAGE

* ნახაზზე მოცემულია არქიტექტურული ნიშნულები

* ნახაზი შესრულებულია სანტიმეტრებში.

CLIENT

ფორმატი

FILE NAME

ARCHITECTURE

სტადია

DRWG.

ჭრილის ხაზი

ღერძის ხაზი

მასშტაბი

არქიტექტურული ნაწილი

PAPER SIZE

სიტუაციური სქემა

1:200

NOTES

KEY PLAN

SCALE

ტექნ.ეკონომიკური მაჩვენებლები

LEGEND

ფურცელი

A-2

შენიშვნები

ნახაზი
DATE OF ISSUE

PAGES

ხის ტოპოგრაფიული
ადგილმდებარეობა
D-300 sm

შპს " პრაიმ არქი"

თ.გოგინაშვილი

თანამდებობა

კონსტრუქტორი

ხელმოწერა

დაამუშავა ს.ავალიანი

გვარი

დაამუშავა

მთ.არქიტექტორი

თ.ქემოკლიძე

ს.ავალიანი

კ2 კოეფიციენტის საანგარიშო

პოლიგონალური ხაზი(კროკი)

მრავალბინიანი საცხოვრებელი სახლი

მისამართი: ქალაქი თბილისი, ქუჩა
ბაღდადი,23/043, ქალაქი თბილისი,
ქუჩა ბაღდადის, ნაკვეთი 23/040

17,6 m2

19,2 m2

18,4 m2

93,1 m2

18,3 m2

35,7 m2

12,1 m2 12,8 m2

13,0 m2

12,1 m2

12,1 m2

7,0 m2

12,1 m2

12,9 m2 12,3 m2

26,9 m 18,1 m2

2

11,6 m2

12,2 m2 17,6 m2

7,0 m2

18,6 m2

4,1 m2

12,9 m2

12,0 m2

137,8 m2

200,9 m2

191,9 m2

153,4 m2
231,6 m2

81,9 m2

19X16=298 19X16=298

1

2

3

4

5

6

7

8

9
10
19

18

17

16

15

14

13

12

11

DOWN UP

10

9

8

7

6

5

4

3

2

1

11

12

13

14

15

16

17

18

19

DOWN UP

a b g d z T i k l m n o s t

1

2

3

4

5

6

e

5,90 6,30 3,40 6,55 7,05 1,00 6,90 3,75 6,30 6,70 6,65 1,00 7,05 6,55 3,40 6,30 6,90 91,70

24,30

4,80 4,50 4,35 6,10 4,55

7,565

7,505

25 2,65 25 1,95 25 2,50

25 6,80 25 25 6,80 25 25 2,90 1,95 25 2,50

25 2,35 10 2,20 25

25 2,20 10 2,35 25

+28,35
+28,35

11,3 m2

6,3 m2

238,0 m2

10 სართულის გეგმა

b.59
72.6 m2

273.5 m2

b.60
56.6 m2

210.0 m2

b.58
55.8 m2

293.8 m2

b.57
43.3 m2

235.2 m2

b.56
36.8 m2

174.6 m2

b.55
72.4 m2

304.0 m2

S-1 S-1

S-2

p J r

4

5

ტემ 10 სართული

დასახელება

სადარბაზო და კიბის უჯრედი

საზაფხულო

საცხოვრებელი

ფართი

211,7

337,5

1 153,6

1429.1 m2

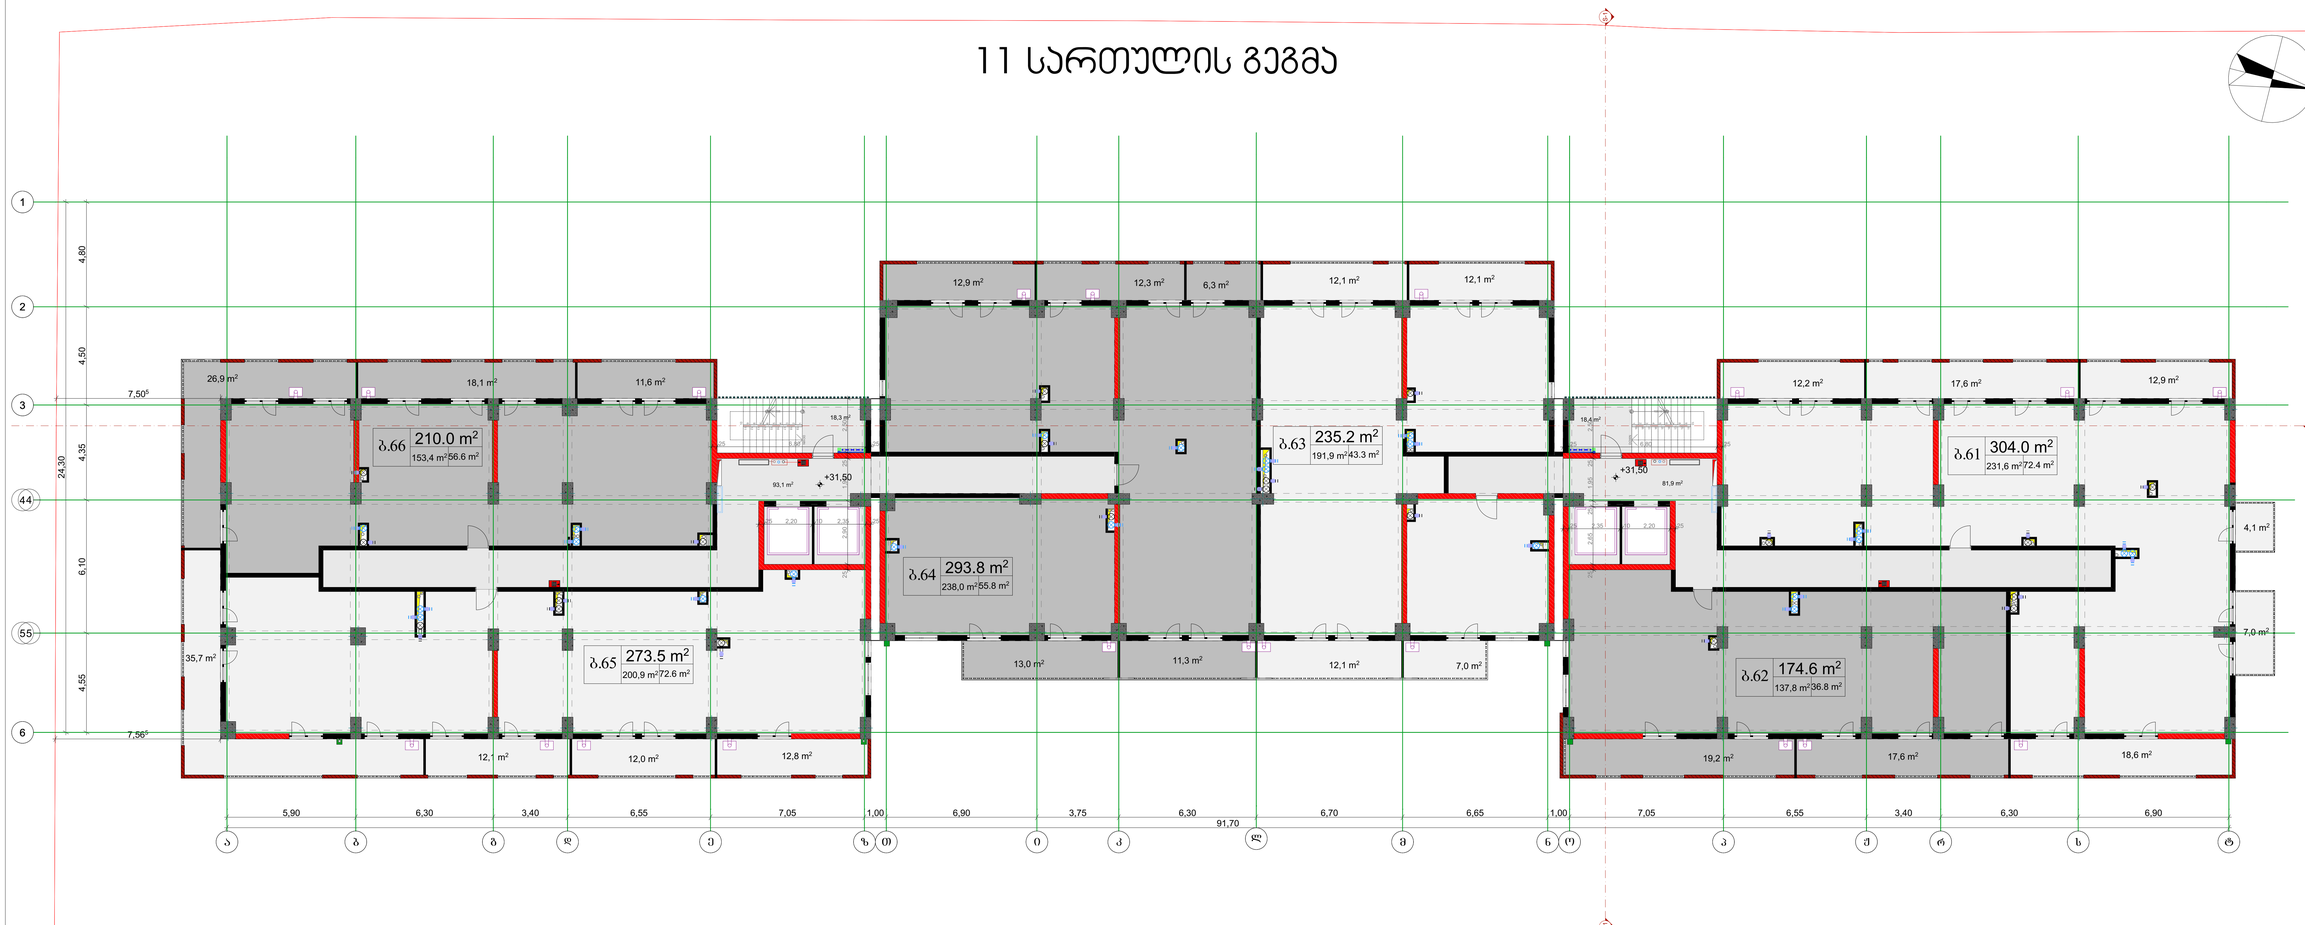

ASPublisherVersion 0.0.100.98

ფაილის სახელი

დამკვეთი:

თარიღი

პირობითი აღნიშვნები

STAGE

* ნახაზზე მოცემულია არქიტექტურული ნიშნულები

* ნახაზი შესრულებულია სანტიმეტრებში.

CLIENT

ფორმატი

FILE NAME

ARCHITECTURE

სტადია

DRWG.

ჭრილის ხაზი

ღერძის ხაზი

მასშტაბი

არქიტექტურული ნაწილი

PAPER SIZE

სიტუაციური სქემა

1:200

NOTES

KEY PLAN

SCALE

ტექნ.ეკონომიკური მაჩვენებლები

LEGEND

ფურცელი

A-2

შენიშვნები

ნახაზი
DATE OF ISSUE

PAGES

ხის ტოპოგრაფიული
ადგილმდებარეობა
D-300 sm

შპს " პრაიმ არქი"

თ.გოგინაშვილი

თანამდებობა

კონსტრუქტორი

ხელმოწერა

დაამუშავა ს.ავალიანი

გვარი

დაამუშავა

მთ.არქიტექტორი

თ.ქემოკლიძე

ს.ავალიანი

კ2 კოეფიციენტის საანგარიშო

პოლიგონალური ხაზი(კროკი)

მრავალბინიანი საცხოვრებელი სახლი

მისამართი: ქალაქი თბილისი, ქუჩა
ბაღდადი,23/043, ქალაქი თბილისი,
ქუჩა ბაღდადის, ნაკვეთი 23/040

17,6 m2

19,2 m2

18,4 m2

93,1 m2

18,3 m2

35,7 m2

12,1 m2 12,8 m2

13,0 m2

12,1 m2

12,1 m2

7,0 m2

12,1 m2

12,9 m2 12,3 m2

26,9 m 18,1 m2

2

11,6 m2

12,2 m2 17,6 m2

7,0 m2

18,6 m2

4,1 m2

12,9 m2

12,0 m2

137,8 m2

200,9 m2

191,9 m2

153,4 m2
231,6 m2

81,9 m2

19X16=298 19X16=298

1

2

3

4

5

6

7

8

9
10
19

18

17

16

15

14

13

12

11

DOWN UP

10

9

8

7

6

5

4

3

2

1

11

12

13

14

15

16

17

18

19

DOWN UP

a b g d z T i k l m n o s t

1

2

3

4

5

6

e

5,90 6,30 3,40 6,55 7,05 1,00 6,90 3,75 6,30 6,70 6,65 1,00 7,05 6,55 3,40 6,30 6,90 91,70

24,30

4,80 4,50 4,35 6,10 4,55

7,565

7,505

25 2,65 25 1,95 25 2,50

25 6,80 25 25 6,80 25 25 2,90 1,95 25 2,50

25 2,35 10 2,20 25

25 2,20 10 2,35 25

+31,50
+31,50

11,3 m2

6,3 m2

238,0 m2

11 სართულის გეგმა

b.65
72.6 m2

273.5 m2

b.66
56.6 m2

210.0 m2

b.64
55.8 m2

293.8 m2

b.63
43.3 m2

235.2 m2

b.62
36.8 m2

174.6 m2

b.61
72.4 m2

304.0 m2

S-1 S-1

S-2

p J r

4

5

ტემ 11 სართული

დასახელება

სადარბაზო და კიბის უჯრედი

საზაფხულო

საცხოვრებელი

ფართი

211,7

337,5

1 153,6

1429.1 m2

12 სართულის გეგმა

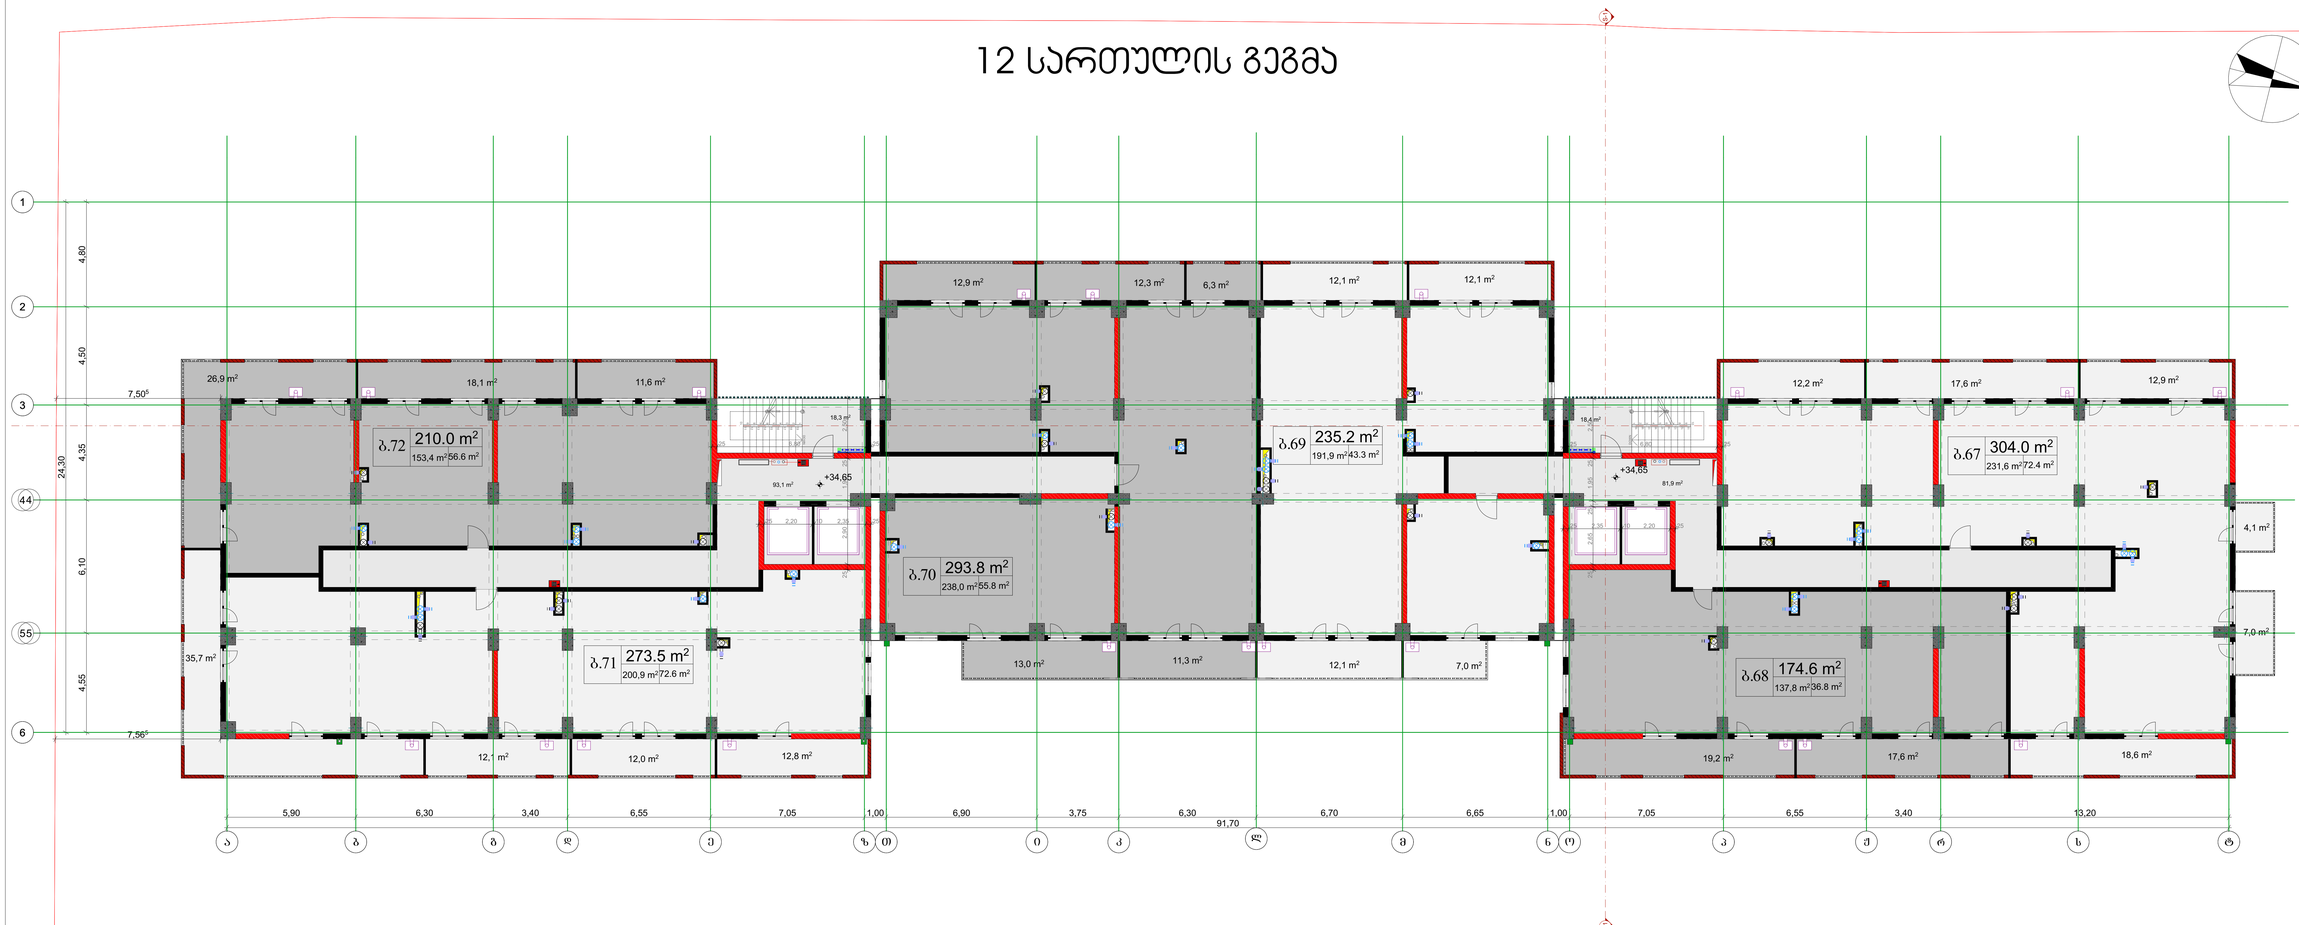

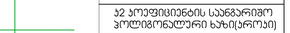

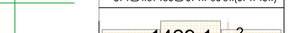

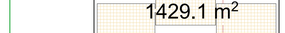

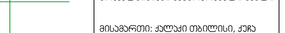

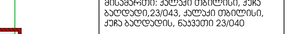

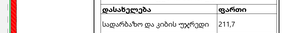

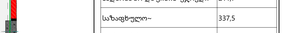

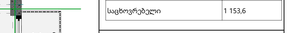

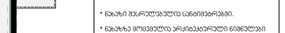

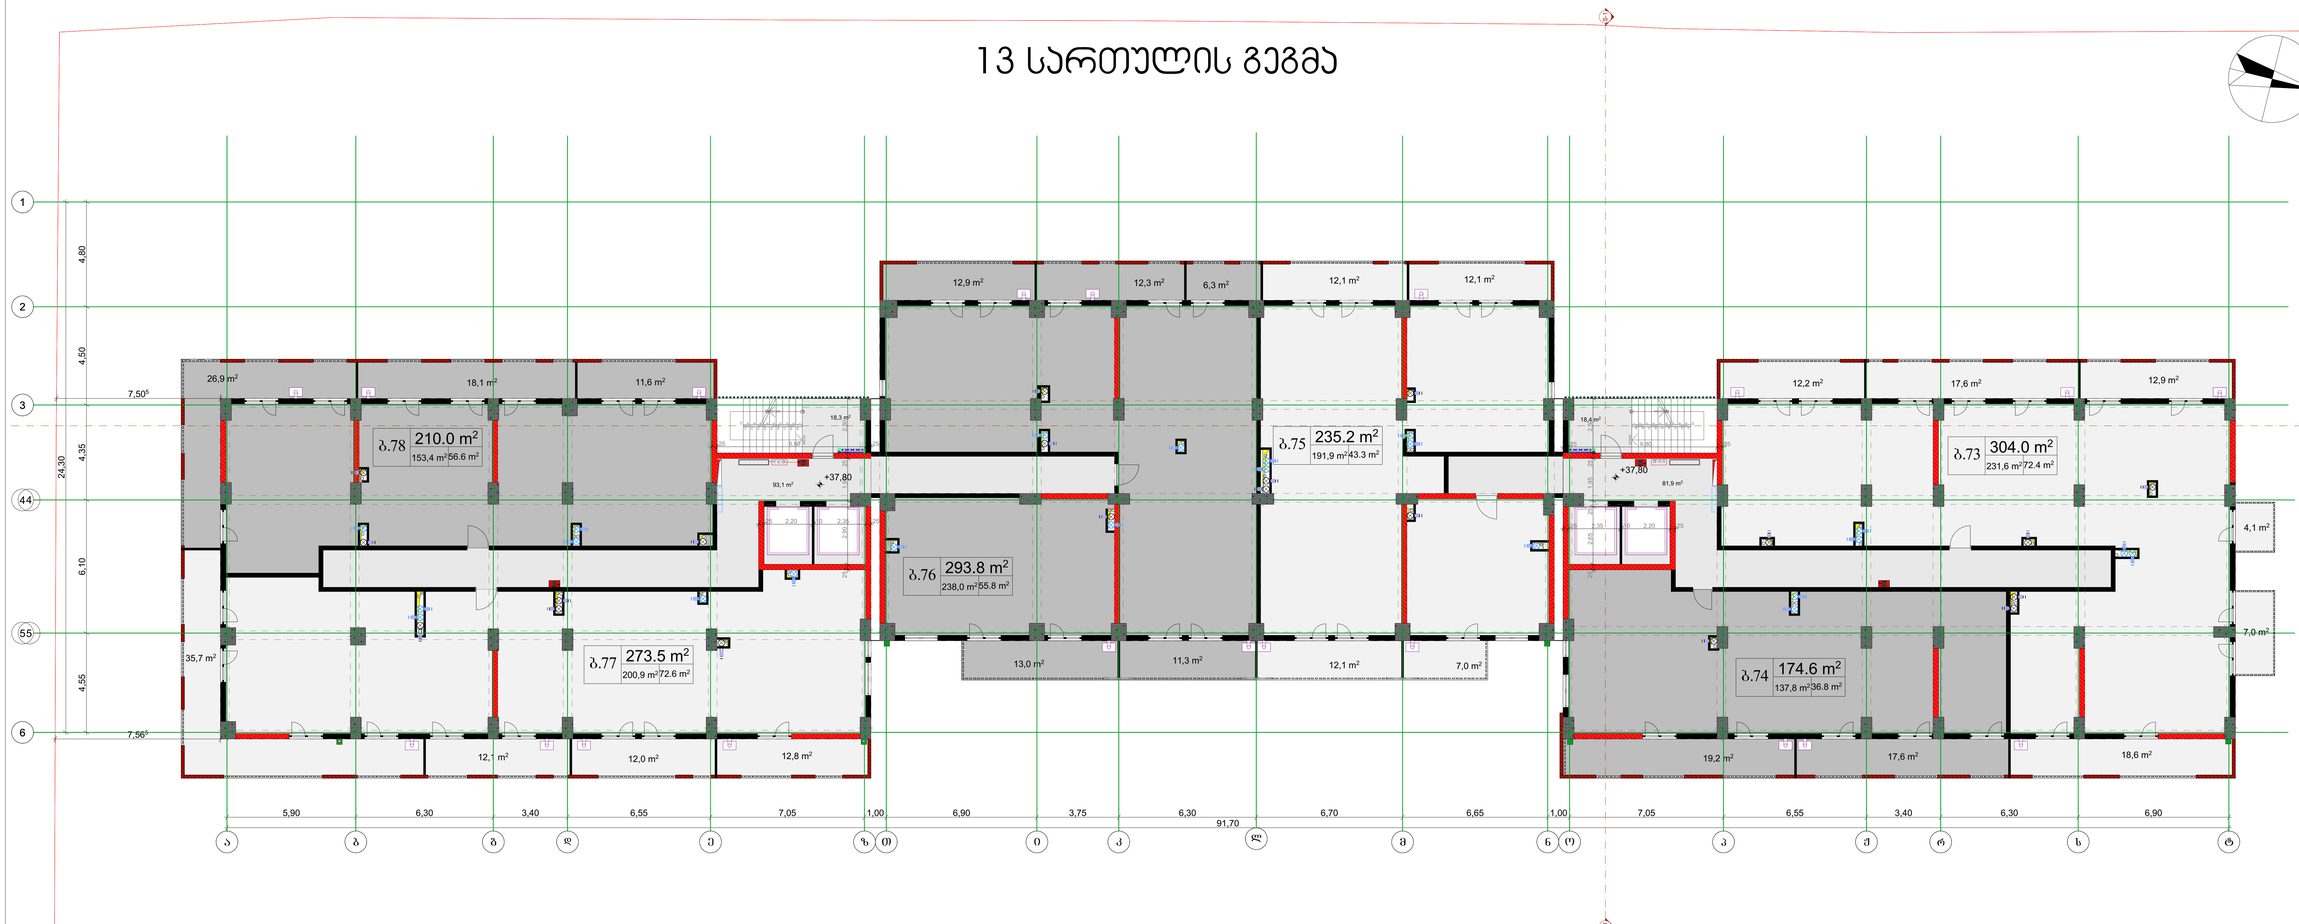

ASPublisherVersion 0.0.100.98

ფაილის სახელი

დამკვეთი:

თარიღი

პირობითი აღნიშვნები

STAGE

* ნახაზზე მოცემულია არქიტექტურული ნიშნულები

* ნახაზი შესრულებულია სანტიმეტრებში.

CLIENT

ფორმატი

FILE NAME

ARCHITECTURE

სტადია

DRWG.

ჭრილის ხაზი

ღერძის ხაზი

მასშტაბი

არქიტექტურული ნაწილი

PAPER SIZE

სიტუაციური სქემა

1:200

NOTES

KEY PLAN

SCALE

ტექნ.ეკონომიკური მაჩვენებლები

LEGEND

ფურცელი

A-2

შენიშვნები

ნახაზი
DATE OF ISSUE

PAGES

ხის ტოპოგრაფიული
ადგილმდებარეობა
D-300 sm

შპს " პრაიმ არქი"

თ.გოგინაშვილი

თანამდებობა

კონსტრუქტორი

ხელმოწერა

დაამუშავა ს.ავალიანი

გვარი

დაამუშავა

მთ.არქიტექტორი

თ.ქემოკლიძე

ს.ავალიანი

კ2 კოეფიციენტის საანგარიშო

პოლიგონალური ხაზი(კროკი)

მრავალბინიანი საცხოვრებელი სახლი

მისამართი: ქალაქი თბილისი, ქუჩა
ბაღდადი,23/043, ქალაქი თბილისი,
ქუჩა ბაღდადის, ნაკვეთი 23/040

17,6 m2

19,2 m2

18,4 m2

93,1 m2

18,3 m2

35,7 m2

12,1 m2 12,8 m2

13,0 m2

12,1 m2

12,1 m2

7,0 m2

12,1 m2

12,9 m2 12,3 m2

26,9 m 18,1 m2

2

11,6 m2

12,2 m2 17,6 m2

7,0 m2

18,6 m2

4,1 m2

12,9 m2

12,0 m2

137,8 m2

200,9 m2

191,9 m2

153,4 m2
231,6 m2

81,9 m2

19X16=298 19X16=298

1

2

3

4

5

6

7

8

9
10
19

18

17

16

15

14

13

12

11

DOWN UP

10

9

8

7

6

5

4

3

2

1

11

12

13

14

15

16

17

18

19

DOWN UP

a b g d z T i k l m n o s t

1

2

3

4

5

6

e

5,90 6,30 3,40 6,55 7,05 1,00 6,90 3,75 6,30 6,70 6,65 1,00 7,05 6,55 3,40 6,30 6,90 91,70

24,30

4,80 4,50 4,35 6,10 4,55

7,565

7,505

25 2,65 25 1,95 25 2,50

25 6,80 25 25 6,80 25 25 2,90 1,95 25 2,50

25 2,35 10 2,20 25

25 2,20 10 2,35 25

+37,80
+37,80

11,3 m2

6,3 m2

238,0 m2

13 სართულის გეგმა

b.77
72.6 m2

273.5 m2

b.78
56.6 m2

210.0 m2

b.76
55.8 m2

293.8 m2

b.75
43.3 m2

235.2 m2

b.74
36.8 m2

174.6 m2

b.73
72.4 m2

304.0 m2

S-1 S-1

S-2

p J r

4

5

ტემ 13 სართული

დასახელება

სადარბაზო და კიბის უჯრედი

საზაფხულო~

საცხოვრებელი

ფართი

211,7

337,5

1 153,6

1429.1 m2

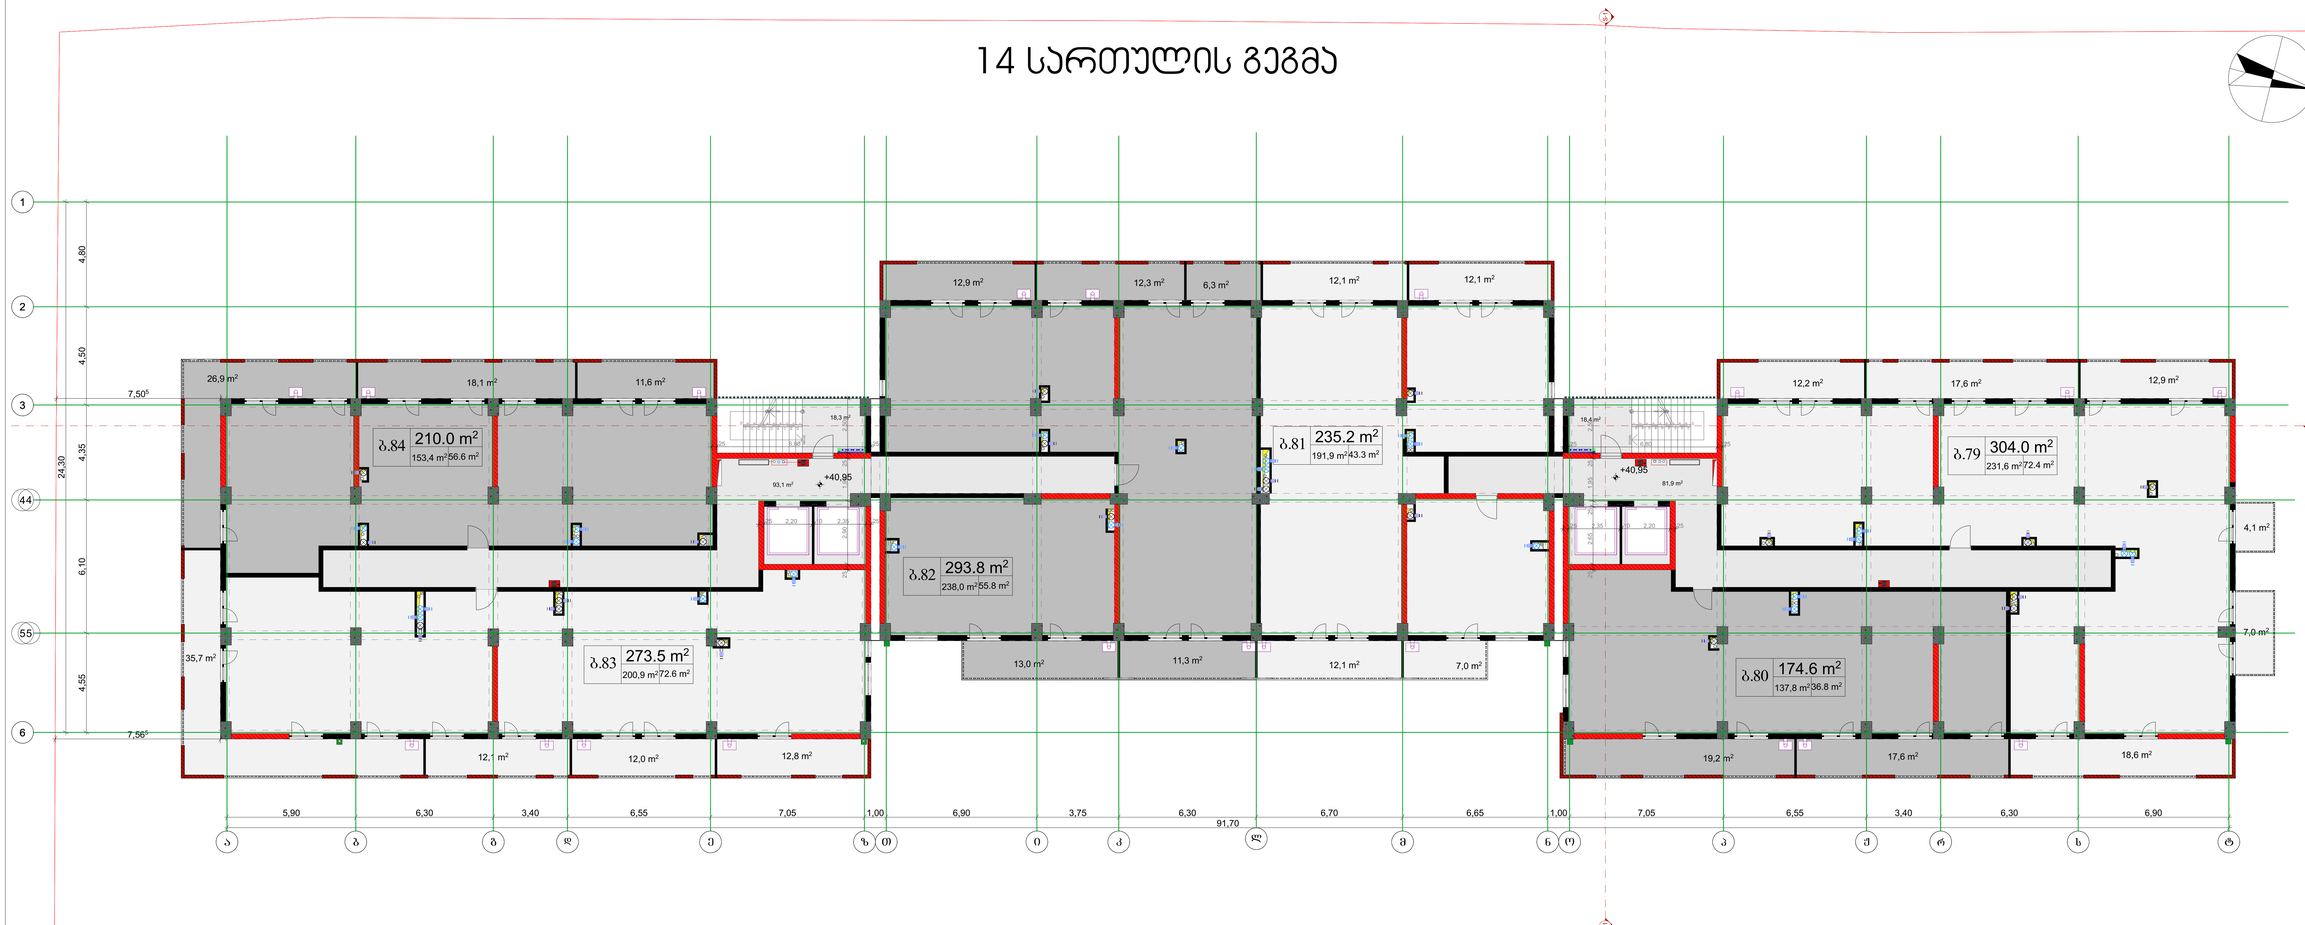

ASPublisherVersion 0.0.100.98

ფაილის სახელი

დამკვეთი:

თარიღი

პირობითი აღნიშვნები

STAGE

* ნახაზზე მოცემულია არქიტექტურული ნიშნულები

* ნახაზი შესრულებულია სანტიმეტრებში.

CLIENT

ფორმატი

FILE NAME

ARCHITECTURE

სტადია

DRWG.

ჭრილის ხაზი

ღერძის ხაზი

მასშტაბი

არქიტექტურული ნაწილი

PAPER SIZE

სიტუაციური სქემა

1:200

NOTES

KEY PLAN

SCALE

ტექნ.ეკონომიკური მაჩვენებლები

LEGEND

ფურცელი

A-2

შენიშვნები

ნახაზი
DATE OF ISSUE

PAGES

ხის ტოპოგრაფიული
ადგილმდებარეობა
D-300 sm

შპს " პრაიმ არქი"

თ.გოგინაშვილი

თანამდებობა

კონსტრუქტორი

ხელმოწერა

დაამუშავა ს.ავალიანი

გვარი

დაამუშავა

მთ.არქიტექტორი

თ.ქემოკლიძე

ს.ავალიანი

კ2 კოეფიციენტის საანგარიშო

პოლიგონალური ხაზი(კროკი)

მრავალბინიანი საცხოვრებელი სახლი

მისამართი: ქალაქი თბილისი, ქუჩა
ბაღდადი,23/043, ქალაქი თბილისი,
ქუჩა ბაღდადის, ნაკვეთი 23/040

17,6 m2

19,2 m2

18,4 m2

93,1 m2

18,3 m2

35,7 m2

12,1 m2 12,8 m2

13,0 m2

12,1 m2

12,1 m2

7,0 m2

12,1 m2

12,9 m2 12,3 m2

26,9 m 18,1 m2

2

11,6 m2

12,2 m2 17,6 m2

7,0 m2

18,6 m2

4,1 m2

12,9 m2

12,0 m2

137,8 m2

200,9 m2

191,9 m2

153,4 m2
231,6 m2

81,9 m2

19X16=298 19X16=298

1

2

3

4

5

6

7

8

9
10
19

18

17

16

15

14

13

12

11

DOWN UP

10

9

8

7

6

5

4

3

2

1

11

12

13

14

15

16

17

18

19

DOWN UP

a b g d z T i k l m n o s t

1

2

3

4

5

6

e

5,90 6,30 3,40 6,55 7,05 1,00 6,90 3,75 6,30 6,70 6,65 1,00 7,05 6,55 3,40 6,30 6,90 91,70

24,30

4,80 4,50 4,35 6,10 4,55

7,565

7,505

25 2,65 25 1,95 25 2,50

25 6,80 25 25 6,80 25 25 2,90 1,95 25 2,50

25 2,35 10 2,20 25

25 2,20 10 2,35 25

+40,95
+40,95

11,3 m2

6,3 m2

238,0 m2

14 სართულის გეგმა

b.83
72.6 m2

273.5 m2

b.84
56.6 m2

210.0 m2

b.82
55.8 m2

293.8 m2

b.81
43.3 m2

235.2 m2

b.80
36.8 m2

174.6 m2

b.79
72.4 m2

304.0 m2

S-1 S-1

S-2

p J r

4

5

ტემ 14 სართული

დასახელება

სადარბაზო და კიბის უჯრედი

საზაფხულო

საცხოვრებელი

ფართი

211,7

337,5

1 153,6

1429.1 m2

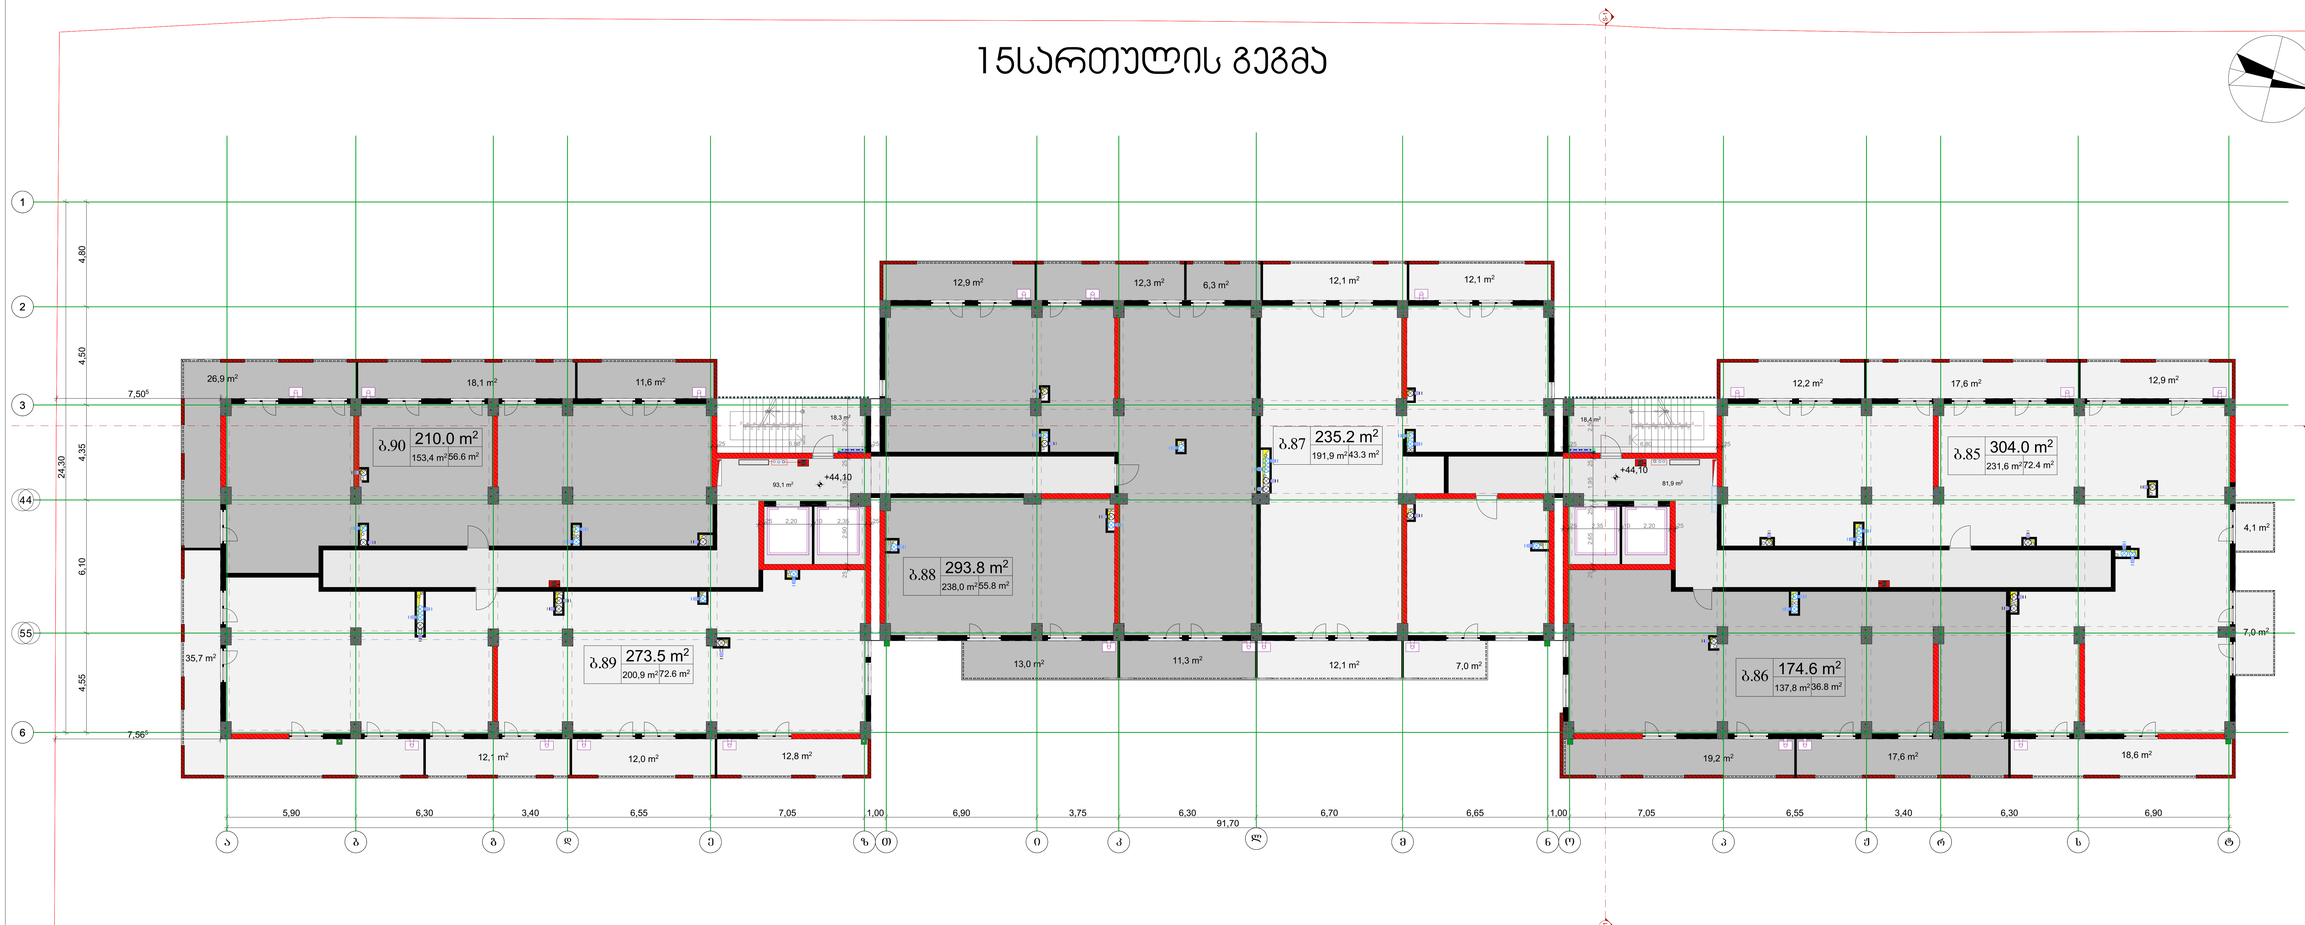

ASPublisherVersion 0.0.100.98

ფაილის სახელი

დამკვეთი:

თარიღი

პირობითი აღნიშვნები

STAGE

* ნახაზზე მოცემულია არქიტექტურული ნიშნულები

* ნახაზი შესრულებულია სანტიმეტრებში.

CLIENT

ფორმატი

FILE NAME

ARCHITECTURE

სტადია

DRWG.

ჭრილის ხაზი

ღერძის ხაზი

მასშტაბი

არქიტექტურული ნაწილი

PAPER SIZE

სიტუაციური სქემა

1:200

NOTES

KEY PLAN

SCALE

ტექნ.ეკონომიკური მაჩვენებლები

LEGEND

ფურცელი

A-2

შენიშვნები

ნახაზი
DATE OF ISSUE

PAGES

ხის ტოპოგრაფიული
ადგილმდებარეობა
D-300 sm

შპს " პრაიმ არქი"

თ.გოგინაშვილი

თანამდებობა

კონსტრუქტორი

ხელმოწერა

დაამუშავა ს.ავალიანი

გვარი

დაამუშავა

მთ.არქიტექტორი

თ.ქემოკლიძე

ს.ავალიანი

კ2 კოეფიციენტის საანგარიშო

პოლიგონალური ხაზი(კროკი)

მრავალბინიანი საცხოვრებელი სახლი

მისამართი: ქალაქი თბილისი, ქუჩა
ბაღდადი,23/043, ქალაქი თბილისი,
ქუჩა ბაღდადის, ნაკვეთი 23/040

17,6 m2

19,2 m2

18,4 m2

93,1 m2

18,3 m2

35,7 m2

12,1 m2 12,8 m2

13,0 m2

12,1 m2

12,1 m2

7,0 m2

12,1 m2

12,9 m2 12,3 m2

26,9 m 18,1 m2

2

11,6 m2

12,2 m2 17,6 m2

7,0 m2

18,6 m2

4,1 m2

12,9 m2

12,0 m2

137,8 m2

200,9 m2

191,9 m2

153,4 m2
231,6 m2

81,9 m2

19X16=298 19X16=298

1

2

3

4

5

6

7

8

9
10
19

18

17

16

15

14

13

12

11

DOWN UP

10

9

8

7

6

5

4

3

2

1

11

12

13

14

15

16

17

18

19

DOWN UP

a b g d z T i k l m n o s t

1

2

3

4

5

6

e

5,90 6,30 3,40 6,55 7,05 1,00 6,90 3,75 6,30 6,70 6,65 1,00 7,05 6,55 3,40 6,30 6,90 91,70

24,30

4,80 4,50 4,35 6,10 4,55

7,565

7,505

25 2,65 25 1,95 25 2,50

25 6,80 25 25 6,80 25 25 2,90 1,95 25 2,50

25 2,35 10 2,20 25

25 2,20 10 2,35 25

+44,10

+44,10

S-1 S-1

S-2

11,3 m2

6,3 m2

238,0 m2

15სართულის გეგმა

b.89
72.6 m2

273.5 m2

b.90
56.6 m2

210.0 m2

b.88
55.8 m2

293.8 m2

b.87
43.3 m2

235.2 m2

b.86
36.8 m2

174.6 m2

b.85
72.4 m2

304.0 m2

p J r

4

5

ტემ 15 სართული

დასახელება

სადარბაზო და კიბის უჯრედი

საზაფხულო

საცხოვრებელი

ფართი

211,7

337,5

1 153,6

1429.1 m2

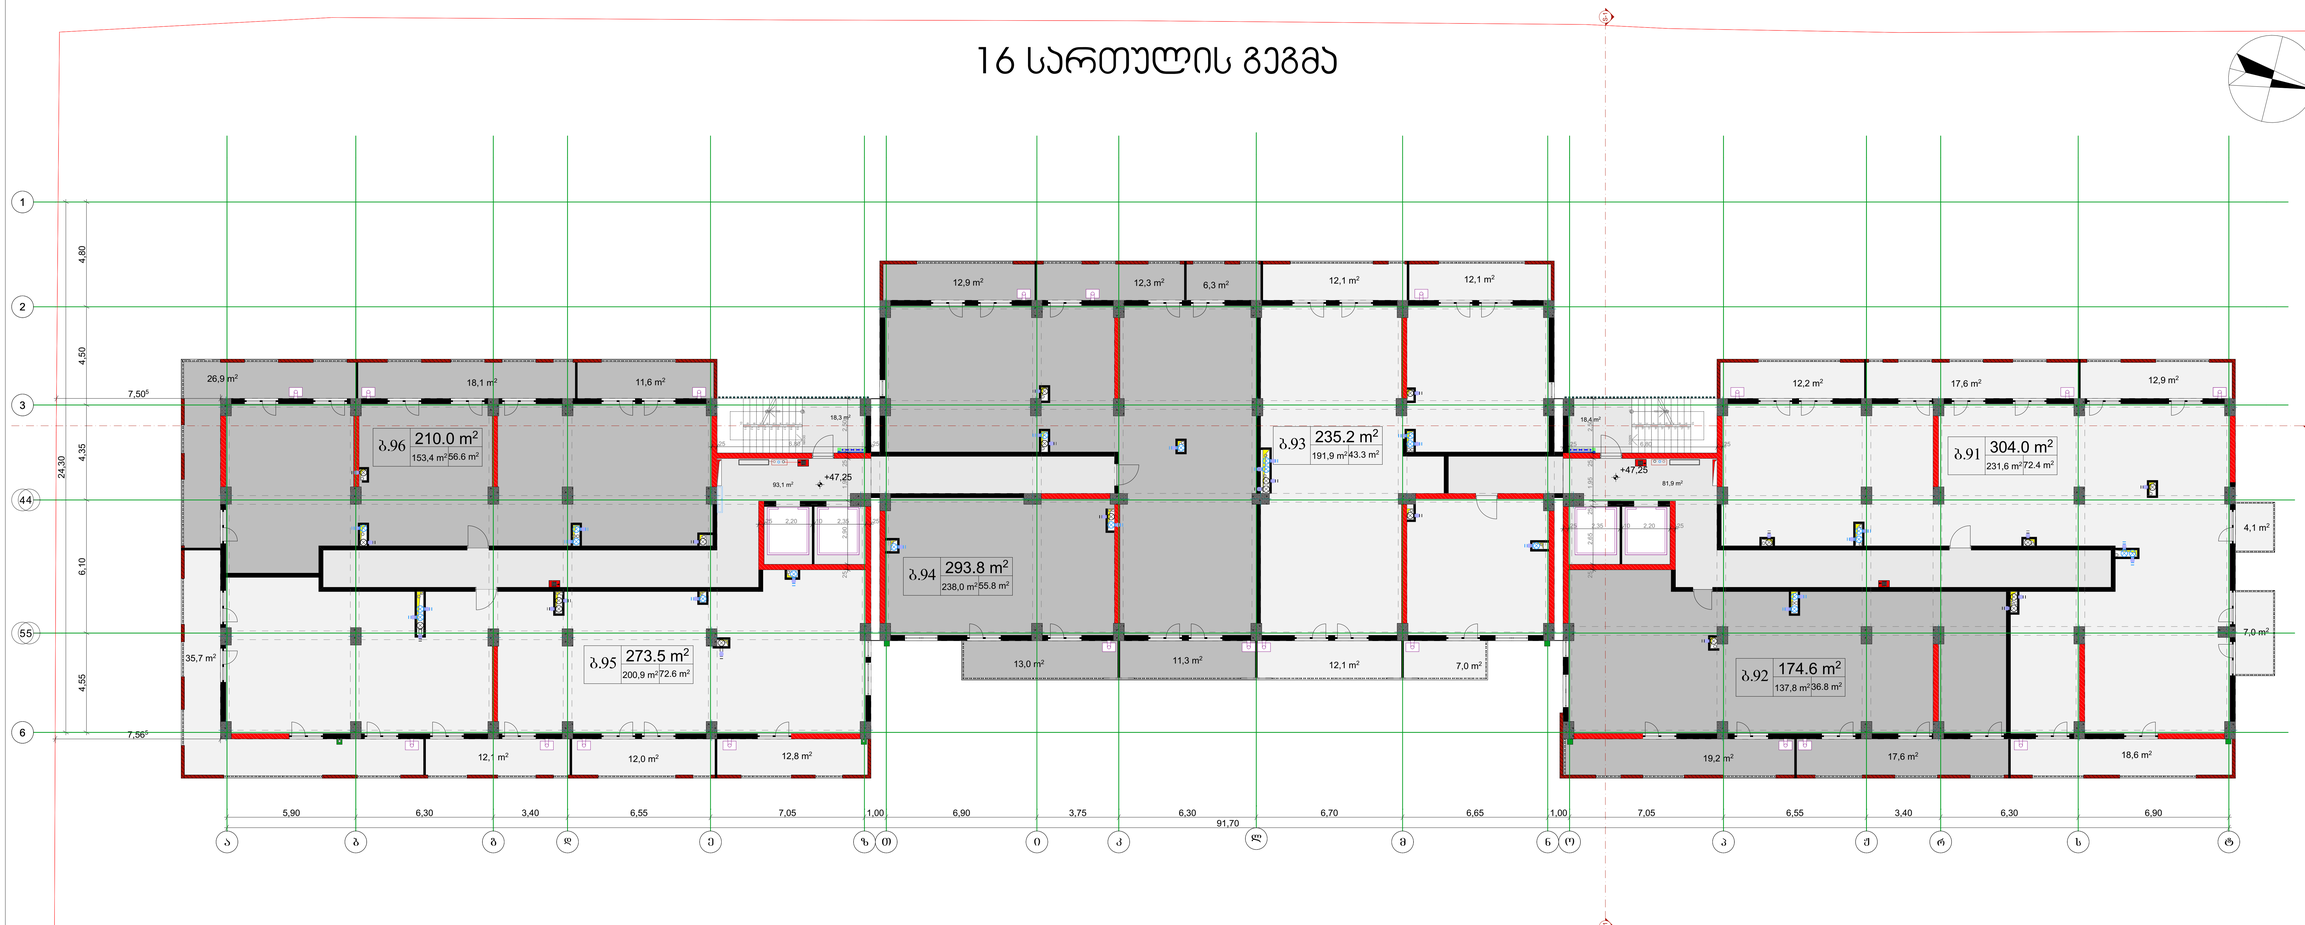

ASPublisherVersion 0.0.100.98

ფაილის სახელი

დამკვეთი:

თარიღი

პირობითი აღნიშვნები

STAGE

* ნახაზზე მოცემულია არქიტექტურული ნიშნულები

* ნახაზი შესრულებულია სანტიმეტრებში.

CLIENT

ფორმატი

FILE NAME

ARCHITECTURE

სტადია

DRWG.

ჭრილის ხაზი

ღერძის ხაზი

მასშტაბი

არქიტექტურული ნაწილი

PAPER SIZE

სიტუაციური სქემა

1:200

NOTES

KEY PLAN

SCALE

ტექნ.ეკონომიკური მაჩვენებლები

LEGEND

ფურცელი

A-2

შენიშვნები

ნახაზი
DATE OF ISSUE

PAGES

ხის ტოპოგრაფიული
ადგილმდებარეობა
D-300 sm

შპს " პრაიმ არქი"

თ.გოგინაშვილი

თანამდებობა

კონსტრუქტორი

ხელმოწერა

დაამუშავა ს.ავალიანი

გვარი

დაამუშავა

მთ.არქიტექტორი

თ.ქემოკლიძე

ს.ავალიანი

კ2 კოეფიციენტის საანგარიშო

პოლიგონალური ხაზი(კროკი)

მრავალბინიანი საცხოვრებელი სახლი

მისამართი: ქალაქი თბილისი, ქუჩა
ბაღდადი,23/043, ქალაქი თბილისი,
ქუჩა ბაღდადის, ნაკვეთი 23/040

17,6 m2

19,2 m2

18,4 m2

93,1 m2

18,3 m2

35,7 m2

12,1 m2 12,8 m2

13,0 m2

12,1 m2

12,1 m2

7,0 m2

12,1 m2

12,9 m2 12,3 m2

26,9 m 18,1 m2

2

11,6 m2

12,2 m2 17,6 m2

7,0 m2

18,6 m2

4,1 m2

12,9 m2

12,0 m2

137,8 m2

200,9 m2

191,9 m2

153,4 m2
231,6 m2

81,9 m2

19X16=298 19X16=298

1

2

3

4

5

6

7

8

9
10
19

18

17

16

15

14

13

12

11

DOWN UP

10

9

8

7

6

5

4

3

2

1

11

12

13

14

15

16

17

18

19

DOWN UP

a b g d z T i k l m n o s t

1

2

3

4

5

6

e

S-1 S-1

S-2

5,90 6,30 3,40 6,55 7,05 1,00 6,90 3,75 6,30 6,70 6,65 1,00 7,05 6,55 3,40 6,30 6,90 91,70

24,30

4,80 4,50 4,35 6,10 4,55

7,565

7,505

25 2,65 25 1,95 25 2,50

25 6,80 25 25 6,80 25 25 2,90 1,95 25 2,50

25 2,35 10 2,20 25

25 2,20 10 2,35 25

+47,25
+47,25

11,3 m2

6,3 m2

238,0 m2

16 სართულის გეგმა

b.95
72.6 m2

273.5 m2

b.96
56.6 m2

210.0 m2

b.94
55.8 m2

293.8 m2

b.93
43.3 m2

235.2 m2

b.92
36.8 m2

174.6 m2

b.91
72.4 m2

304.0 m2

p J r

4

5

ტემ 16 სართული

დასახელება

სადარბაზო და კიბის უჯრედი

საზაფხულო

საცხოვრებელი

ფართი

211,7

337,5

1 153,6

1429.1 m2

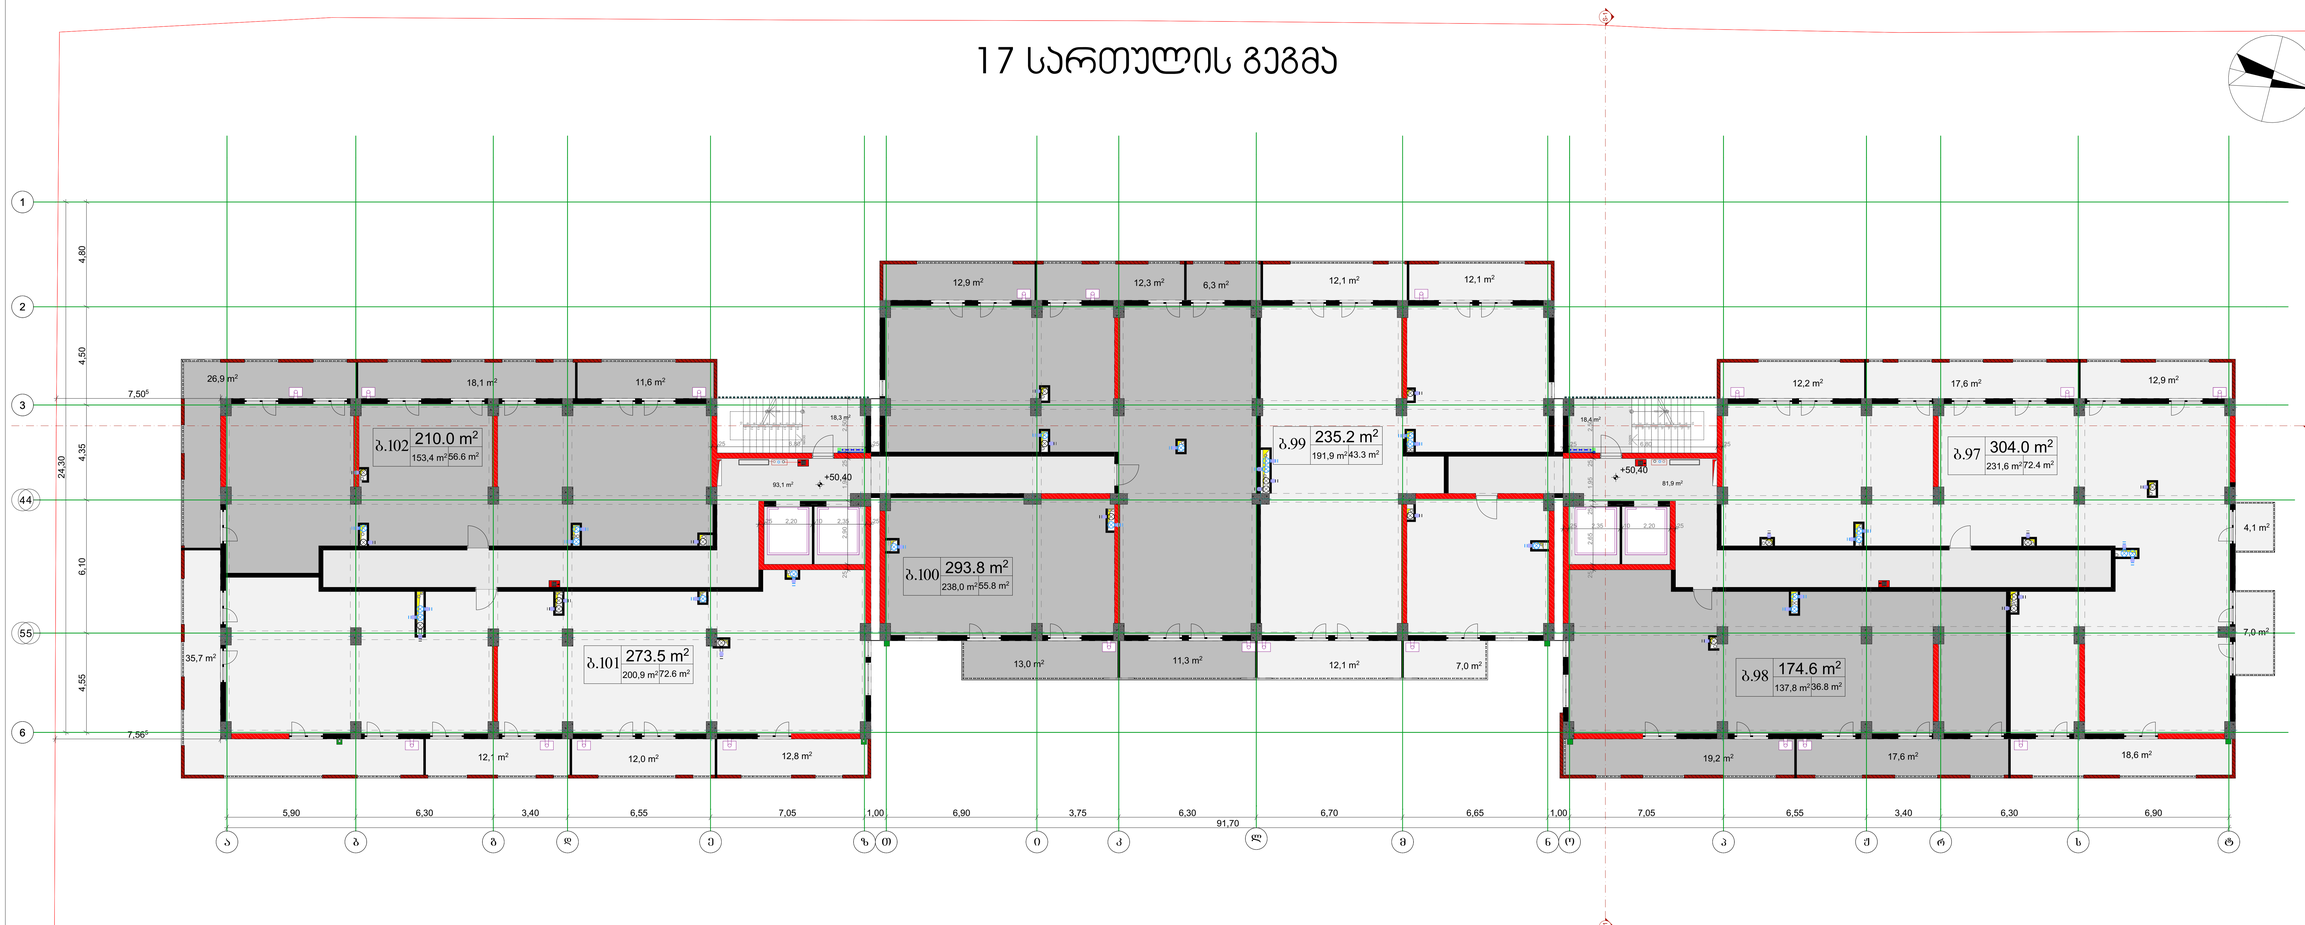

ASPublisherVersion 0.0.100.98

ფაილის სახელი

დამკვეთი:

თარიღი

პირობითი აღნიშვნები

STAGE

* ნახაზზე მოცემულია არქიტექტურული ნიშნულები

* ნახაზი შესრულებულია სანტიმეტრებში.

CLIENT

ფორმატი

FILE NAME

ARCHITECTURE

სტადია

DRWG.

ჭრილის ხაზი

ღერძის ხაზი

მასშტაბი

არქიტექტურული ნაწილი

PAPER SIZE

სიტუაციური სქემა

1:200

NOTES

KEY PLAN

SCALE

ტექნ.ეკონომიკური მაჩვენებლები

LEGEND

ფურცელი

A-2

შენიშვნები

ნახაზი
DATE OF ISSUE

PAGES

ხის ტოპოგრაფიული
ადგილმდებარეობა
D-300 sm

შპს " პრაიმ არქი"

თ.გოგინაშვილი

თანამდებობა

კონსტრუქტორი

ხელმოწერა

დაამუშავა ს.ავალიანი

გვარი

დაამუშავა

მთ.არქიტექტორი

თ.ქემოკლიძე

ს.ავალიანი

კ2 კოეფიციენტის საანგარიშო

პოლიგონალური ხაზი(კროკი)

მრავალბინიანი საცხოვრებელი სახლი

მისამართი: ქალაქი თბილისი, ქუჩა
ბაღდადი,23/043, ქალაქი თბილისი,
ქუჩა ბაღდადის, ნაკვეთი 23/040

17,6 m2

19,2 m2

18,4 m2

93,1 m2

18,3 m2

35,7 m2

12,1 m2 12,8 m2

13,0 m2

12,1 m2

12,1 m2

7,0 m2

12,1 m2

12,9 m2 12,3 m2

26,9 m 18,1 m2

2

11,6 m2

12,2 m2 17,6 m2

7,0 m2

18,6 m2

4,1 m2

12,9 m2

12,0 m2

137,8 m2

200,9 m2

191,9 m2

153,4 m2
231,6 m2

81,9 m2

19X16=298 19X16=298

1

2

3

4

5

6

7

8

9
10
19

18

17

16

15

14

13

12

11

DOWN UP

10

9

8

7

6

5

4

3

2

1

11

12

13

14

15

16

17

18

19

DOWN UP

a b g d z T i k l m n o s t

1

2

3

4

5

6

e

S-1 S-1

S-2

5,90 6,30 3,40 6,55 7,05 1,00 6,90 3,75 6,30 6,70 6,65 1,00 7,05 6,55 3,40 6,30 6,90 91,70

24,30

4,80 4,50 4,35 6,10 4,55

7,565

7,505

25 2,65 25 1,95 25 2,50

25 6,80 25 25 6,80 25 25 2,90 1,95 25 2,50

25 2,35 10 2,20 25

25 2,20 10 2,35 25

+50,40

+50,40

11,3 m2

6,3 m2

238,0 m2

17 სართულის გეგმა

b.101
72.6 m2

273.5 m2

b.102
56.6 m2

210.0 m2

b.100
55.8 m2

293.8 m2

b.99
43.3 m2

235.2 m2

b.98
36.8 m2

174.6 m2

b.97
72.4 m2

304.0 m2

p J r

4

5

ტემ 17 სართული

დასახელება

სადარბაზო და კიბის უჯრედი

საზაფხულო

საცხოვრებელი

ფართი

211,7

337,5

1 153,6

1429.1 m2

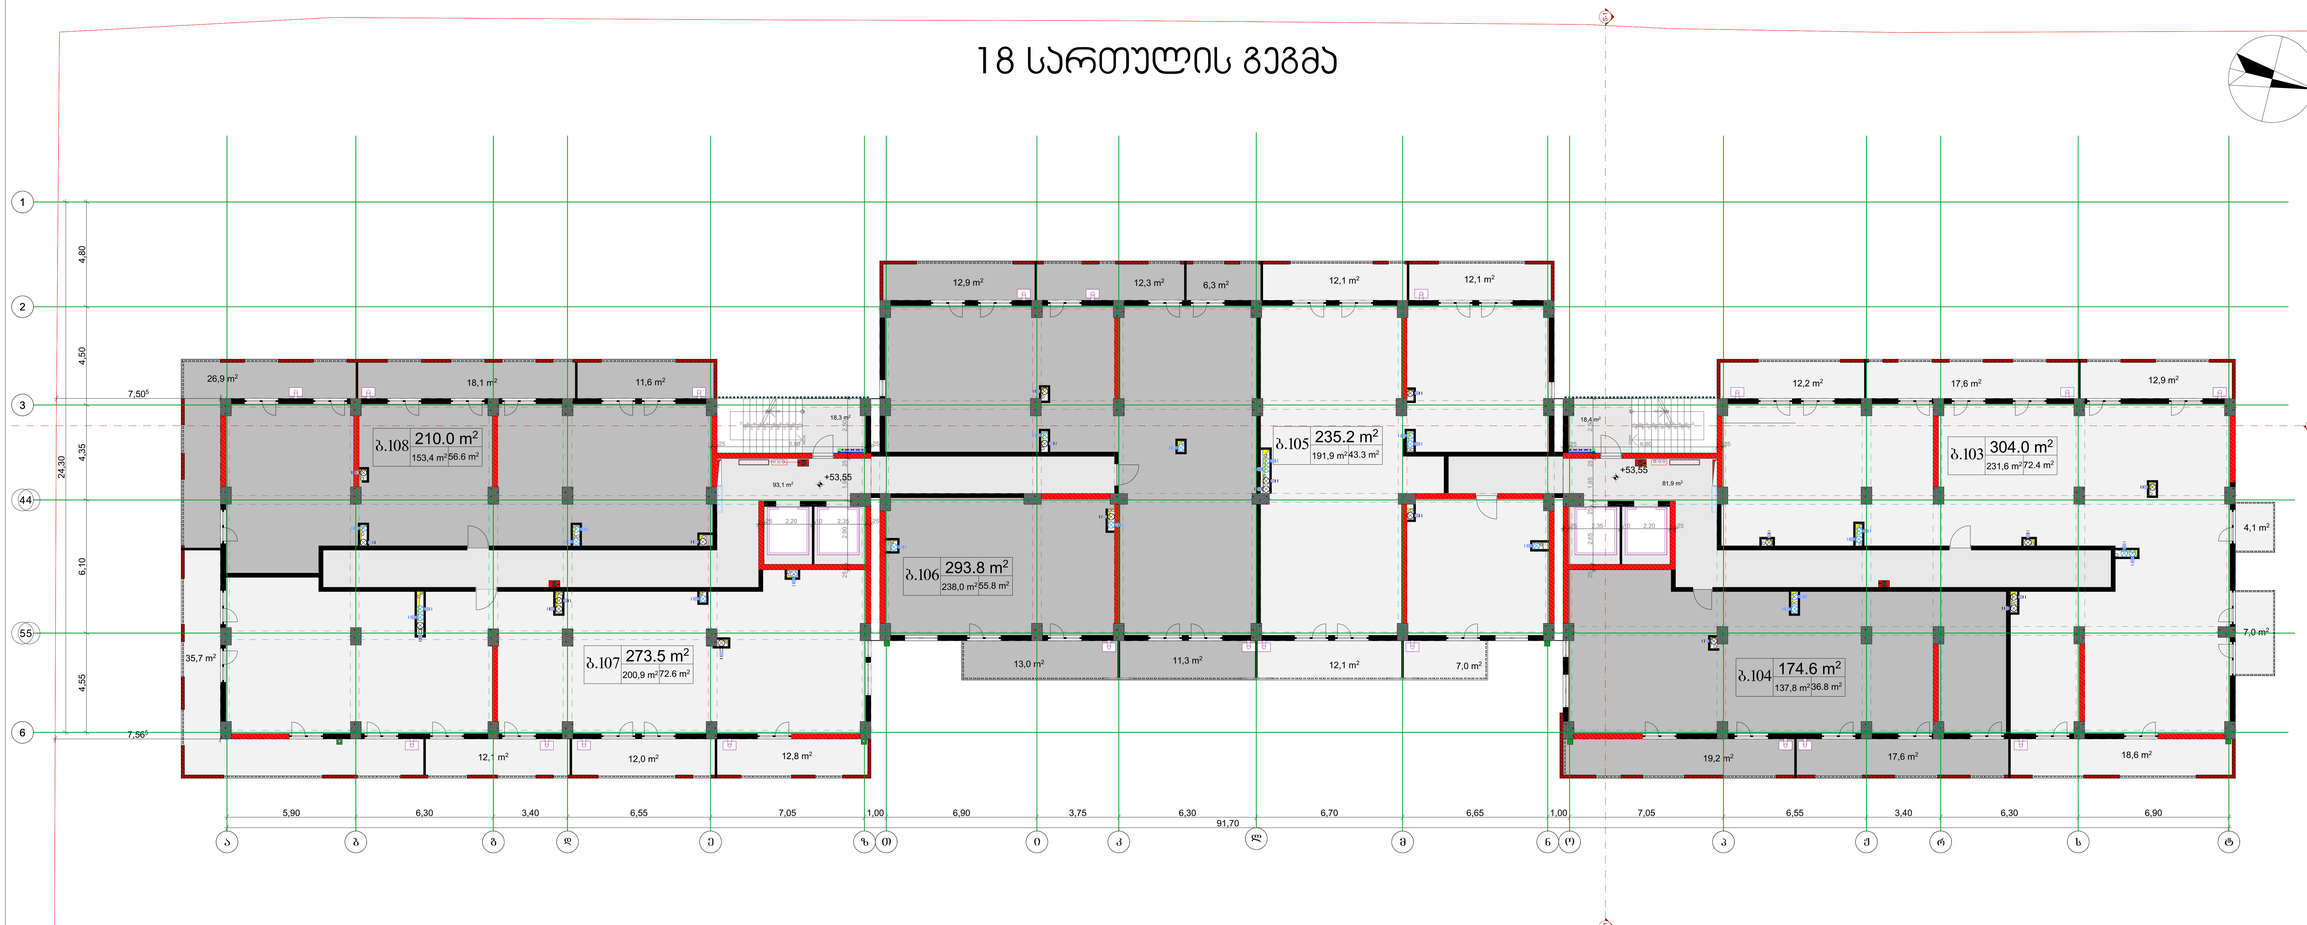

ASPublisherVersion 0.0.100.98

ფაილის სახელი

დამკვეთი:

თარიღი

პირობითი აღნიშვნები

STAGE

* ნახაზზე მოცემულია არქიტექტურული ნიშნულები

* ნახაზი შესრულებულია სანტიმეტრებში.

CLIENT

ფორმატი

FILE NAME

ARCHITECTURE

სტადია

DRWG.

ჭრილის ხაზი

ღერძის ხაზი

მასშტაბი

არქიტექტურული ნაწილი

PAPER SIZE

სიტუაციური სქემა

1:200

NOTES

KEY PLAN

SCALE

ტექნ.ეკონომიკური მაჩვენებლები

LEGEND

ფურცელი

A-2

შენიშვნები

ნახაზი
DATE OF ISSUE

PAGES

ხის ტოპოგრაფიული
ადგილმდებარეობა
D-300 sm

შპს " პრაიმ არქი"

თ.გოგინაშვილი

თანამდებობა

კონსტრუქტორი

ხელმოწერა

დაამუშავა ს.ავალიანი

გვარი

დაამუშავა

მთ.არქიტექტორი

თ.ქემოკლიძე

ს.ავალიანი

კ2 კოეფიციენტის საანგარიშო

პოლიგონალური ხაზი(კროკი)

მრავალბინიანი საცხოვრებელი სახლი

მისამართი: ქალაქი თბილისი, ქუჩა
ბაღდადი,23/043, ქალაქი თბილისი,
ქუჩა ბაღდადის, ნაკვეთი 23/040

17,6 m2

19,2 m2

18,4 m2

93,1 m2

18,3 m2

35,7 m2

12,1 m2 12,8 m2

13,0 m2

12,1 m2

12,1 m2

7,0 m2

12,1 m2

12,9 m2 12,3 m2

26,9 m 18,1 m2

2

11,6 m2

12,2 m2 17,6 m2

7,0 m2

18,6 m2

4,1 m2

12,9 m2

12,0 m2

137,8 m2

200,9 m2

191,9 m2

153,4 m2
231,6 m2

81,9 m2

19X16=298 19X16=298

1

2

3

4

5

6

7

8

9
10
19

18

17

16

15

14

13

12

11

DOWN UP

10

9

8

7

6

5

4

3

2

1

11

12

13

14

15

16

17

18

19

DOWN UP

a b g d z T i k l m n o s t

1

2

3

4

5

6

e

S-1 S-1

S-2

5,90 6,30 3,40 6,55 7,05 1,00 6,90 3,75 6,30 6,70 6,65 1,00 7,05 6,55 3,40 6,30 6,90 91,70

24,30

4,80 4,50 4,35 6,10 4,55

7,565

7,505

25 2,65 25 1,95 25 2,50

25 6,80 25 25 6,80 25 25 2,90 1,95 25 2,50

25 2,35 10 2,20 25

25 2,20 10 2,35 25

+53,55
+53,55

11,3 m2

6,3 m2

238,0 m2

18 სართულის გეგმა

b.107
72.6 m2

273.5 m2

b.108
56.6 m2

210.0 m2

b.106
55.8 m2

293.8 m2

b.105
43.3 m2

235.2 m2

b.104
36.8 m2

174.6 m2

b.103
72.4 m2

304.0 m2

p J r

4

5

ტემ 18 სართული

დასახელება

სადარბაზო და კიბის უჯრედი

საზაფხულო

საცხოვრებელი

ფართი

211,7

337,5

1 153,6

1429.1 m2

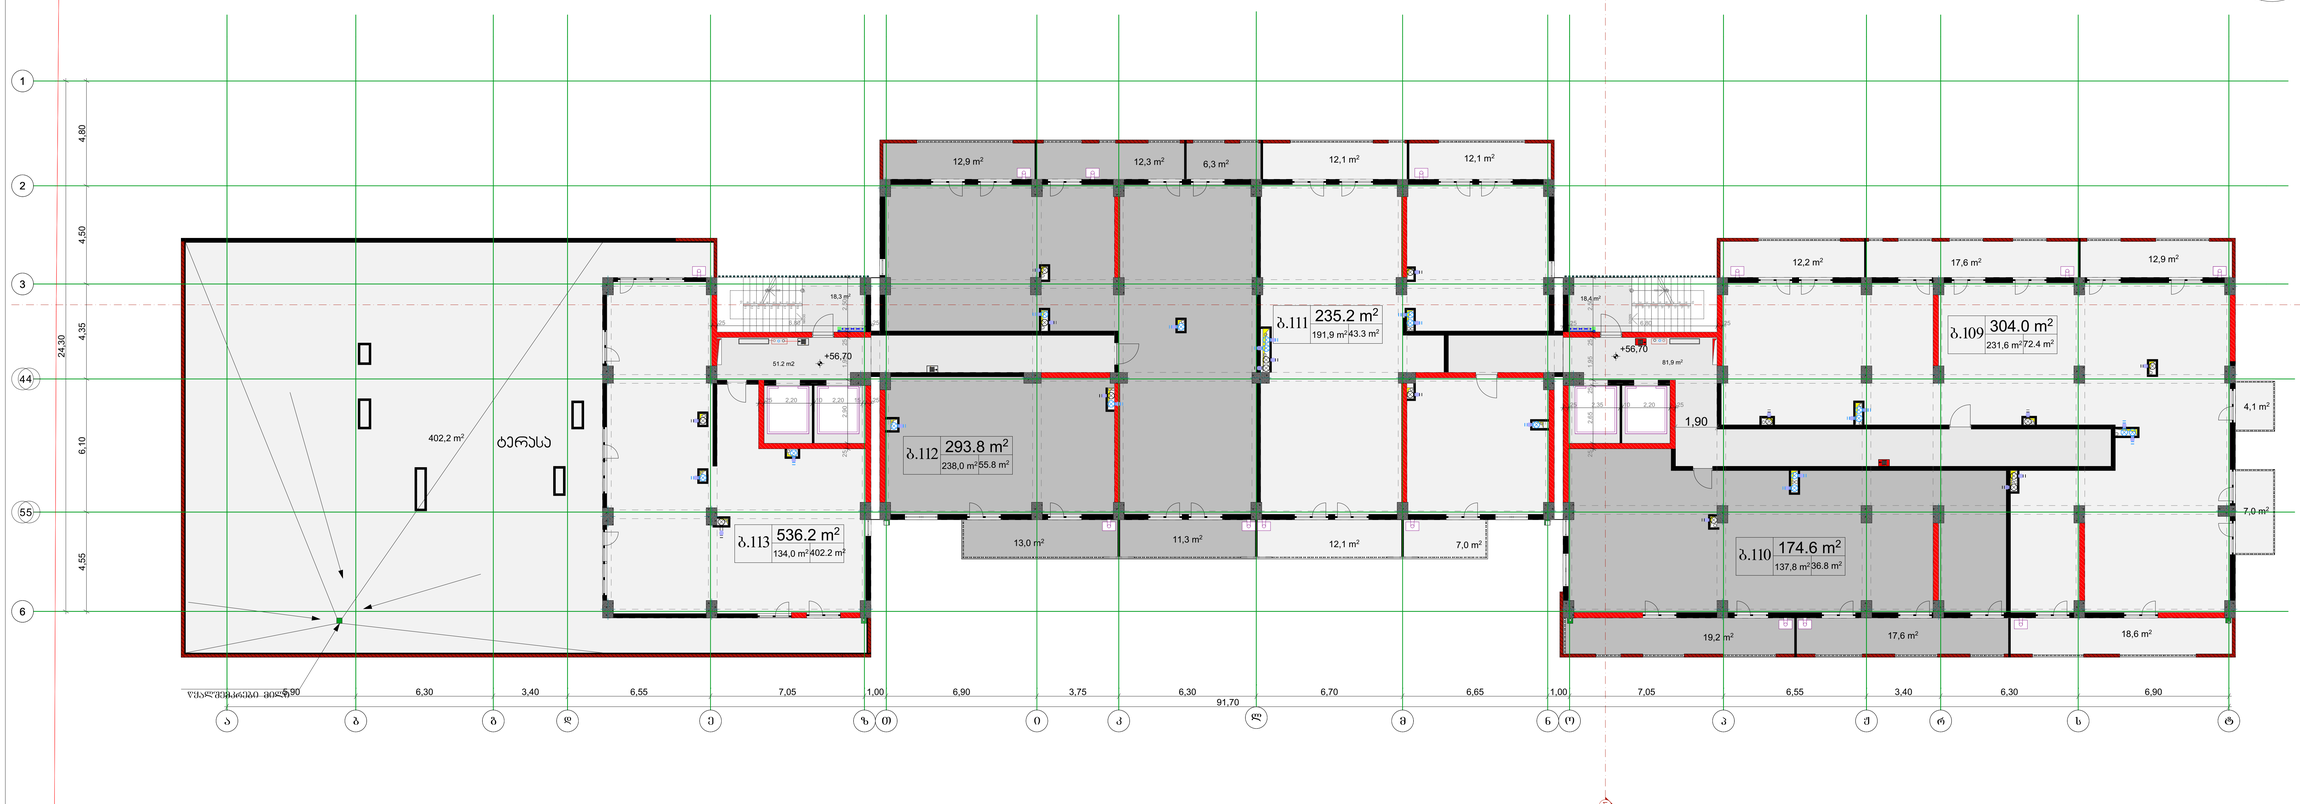

ASPublisherVersion 0.0.100.98

ფაილის სახელი

დამკვეთი:

თარიღი

პირობითი აღნიშვნები

STAGE

* ნახაზზე მოცემულია არქიტექტურული ნიშნულები

* ნახაზი შესრულებულია სანტიმეტრებში.

CLIENT

ფორმატი

FILE NAME

ARCHITECTURE

სტადია

DRWG.

ჭრილის ხაზი

ღერძის ხაზი

მასშტაბი

არქიტექტურული ნაწილი

PAPER SIZE

სიტუაციური სქემა

1:200

NOTES

KEY PLAN

SCALE

ტექნ.ეკონომიკური მაჩვენებლები

LEGEND

ფურცელი

A-2

შენიშვნები

ნახაზი
DATE OF ISSUE

PAGES

ხის ტოპოგრაფიული
ადგილმდებარეობა
D-300 sm

შპს " პრაიმ არქი"

თ.გოგინაშვილი

თანამდებობა

კონსტრუქტორი

ხელმოწერა

დაამუშავა ს.ავალიანი

გვარი

დაამუშავა

მთ.არქიტექტორი

თ.ქემოკლიძე

ს.ავალიანი

კ2 კოეფიციენტის საანგარიშო

პოლიგონალური ხაზი(კროკი)

მრავალბინიანი საცხოვრებელი სახლი

მისამართი: ქალაქი თბილისი, ქუჩა
ბაღდადი,23/043, ქალაქი თბილისი,
ქუჩა ბაღდადის, ნაკვეთი 23/040

17,6 m2

19,2 m2

18,3 m 18,4 m2

2

13,0 m2

12,1 m2

12,1 m2

7,0 m2

12,1 m2

12,9 m2 12,3 m2

12,2 m2 17,6 m2

7,0 m2

18,6 m2

4,1 m2

12,9 m2

137,8 m2

191,9 m2
231,6 m2

81,9 m2

402,2 m2

51.2 m2

19X16=298 19X16=298

134,0 m2

1

2

3

4

5

6

7

8

9
10
19

18

17

16

15

14

13

12

11

DOWN UP

10

9

8

7

6

5

4

3

2

1

11

12

13

14

15

16

17

18

19

DOWN UP

a b g d z T i k l m n o s t

1

2

3

4

5

6

e

S-1 S-1

S-2

5,90 6,30 3,40 6,55 7,05 1,00 6,90 3,75 6,30 6,70 6,65 1,00 7,05 6,55 3,40 6,30 6,90 91,70

24,30

4,80 4,50 4,35 6,10 4,55

25 2,65 25 1,95 25 2,50

25 6,80 25 25 6,80 25 25 2,90 1,95 25 2,50

25 2,35 10 2,20 25

25 2,20 10 2,20 15 25

1,90

+56,70

+56,70

11,3 m2

6,3 m2

238,0 m2

19 სართულის გეგმა

b.113
402.2 m2

536.2 m2

b.112
55.8 m2

293.8 m2

b.111
43.3 m2

235.2 m2

b.110
36.8 m2

174.6 m2

b.109
72.4 m2

304.0 m2

წყალშემკრები მილი

ტერასა

p J r

4

5

1132.7 m2

ტემ 19 სართული

დასახელება

სადარბაზო და კიბის უჯრედი

საზაფხულო

საცხოვრებელი

ფართი

169,8

610,5

933,3

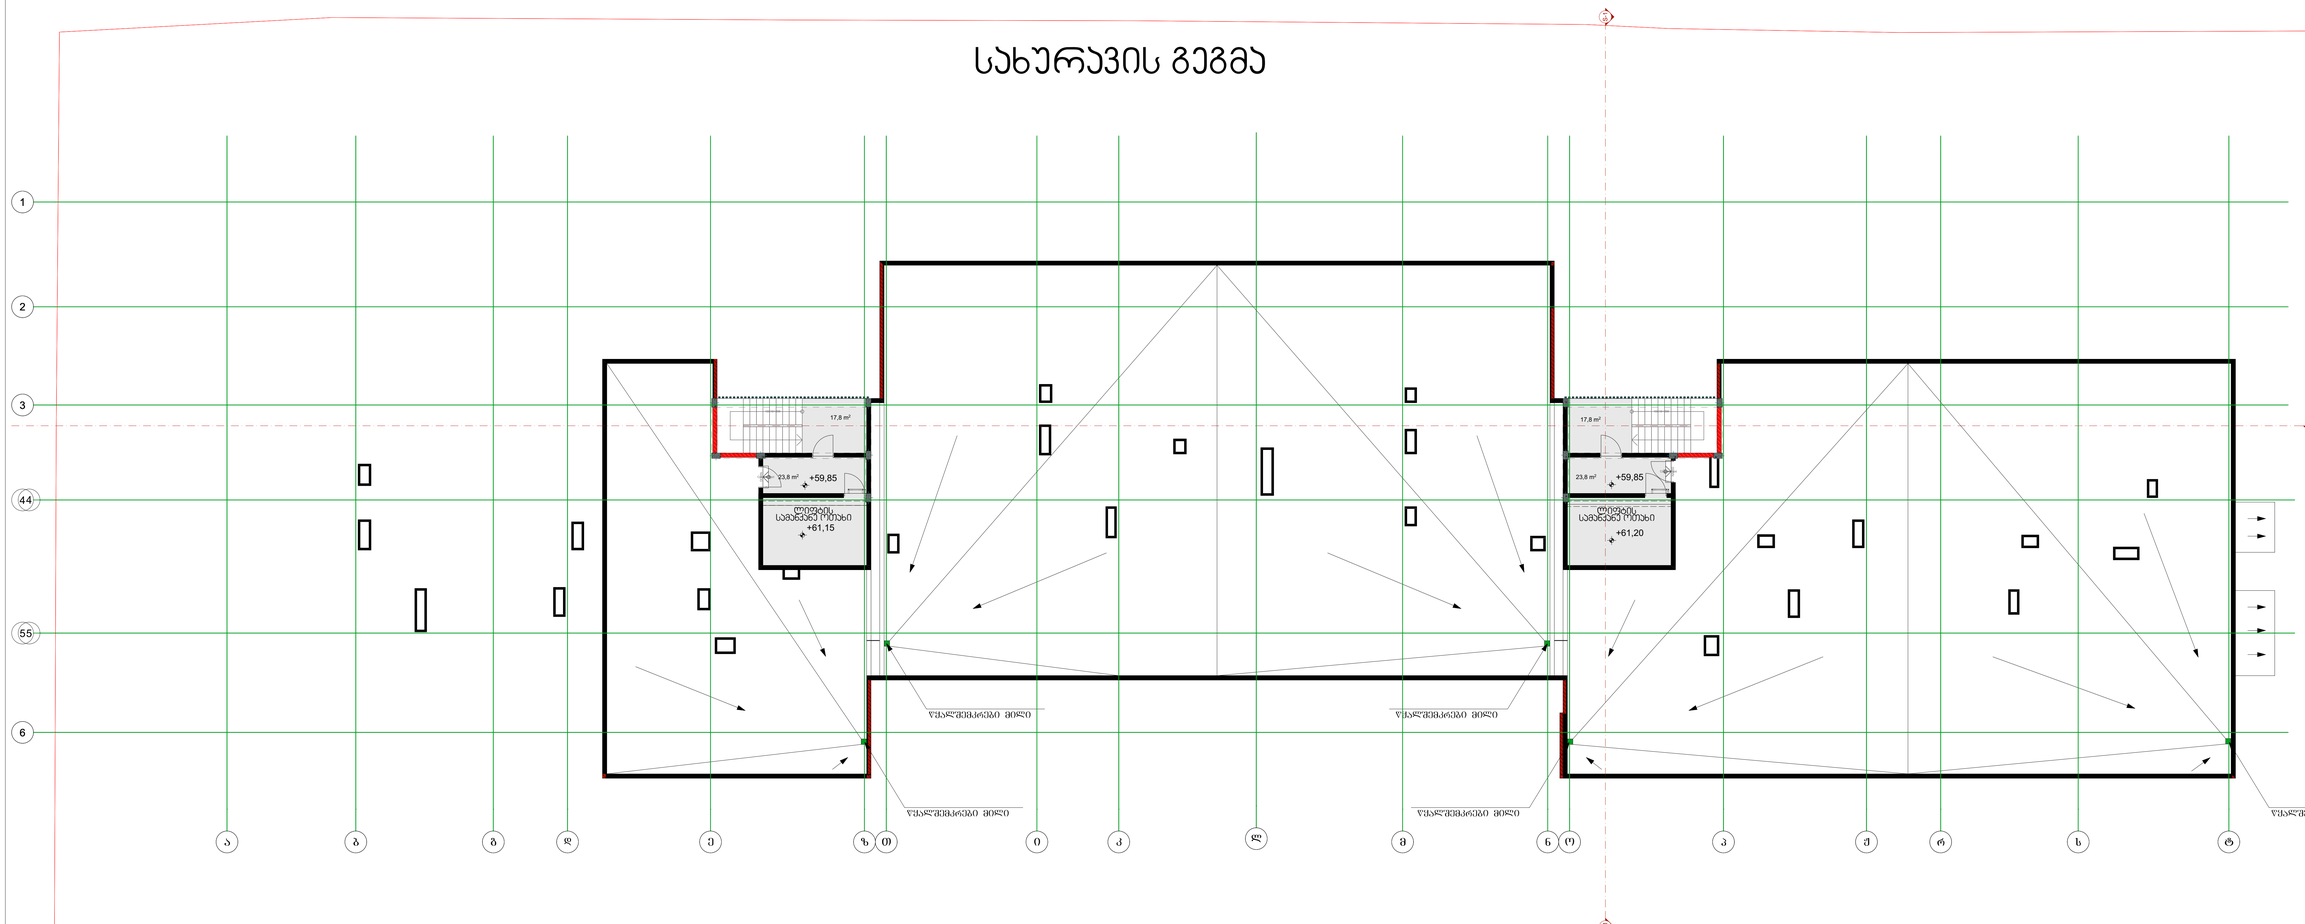

ASPublisherVersion 0.0.100.98

ფაილის სახელი

დამკვეთი:

თარიღი

პირობითი აღნიშვნები

STAGE

* ნახაზზე მოცემულია არქიტექტურული ნიშნულები

* ნახაზი შესრულებულია სანტიმეტრებში.

CLIENT

ფორმატი

FILE NAME

ARCHITECTURE

სტადია

DRWG.

ჭრილის ხაზი

ღერძის ხაზი

მასშტაბი

არქიტექტურული ნაწილი

PAPER SIZE

სიტუაციური სქემა

1:200

NOTES

KEY PLAN

SCALE

ტექნ.ეკონომიკური მაჩვენებლები

LEGEND

ფურცელი

A-2

შენიშვნები

ნახაზი
DATE OF ISSUE

PAGES

ხის ტოპოგრაფიული
ადგილმდებარეობა
D-300 sm

შპს " პრაიმ არქი"

თ.გოგინაშვილი

თანამდებობა

კონსტრუქტორი

ხელმოწერა

დაამუშავა ს.ავალიანი

გვარი

დაამუშავა

მთ.არქიტექტორი

თ.ქემოკლიძე

ს.ავალიანი

კ2 კოეფიციენტის საანგარიშო

პოლიგონალური ხაზი(კროკი)

მრავალბინიანი საცხოვრებელი სახლი

მისამართი: ქალაქი თბილისი, ქუჩა
ბაღდადი,23/043, ქალაქი თბილისი,
ქუჩა ბაღდადის, ნაკვეთი 23/040

17,8 m 17,8 m2

2

23,8 m2 23,8 m2

19X16=298 19X16=298

1

DOWN

UP

Custom Text

1

DOWN

UP

Custom Text

a b g d z T i k l m n o s t

1

2

3

4

5

6

e

S-1 S-1

S-2

+59,85 +59,85

+61,15
+61,20

წყალშემკრები მილი

წყალშემკრები მილი წყალშემკრები მილი

წყალშემკრები მილი წყალშემკრები მილი

სახურავის გეგმა

27.6 m2

ლიფტის
სამანქანე ოთახი

ლიფტის
სამანქანე ოთახი

p J r

4

5

ტემ სახურავის გეგმა

დასახელება

სადარბაზო და კიბის უჯრედი

ფართი

83,2

27.6 m2 27.6 m2

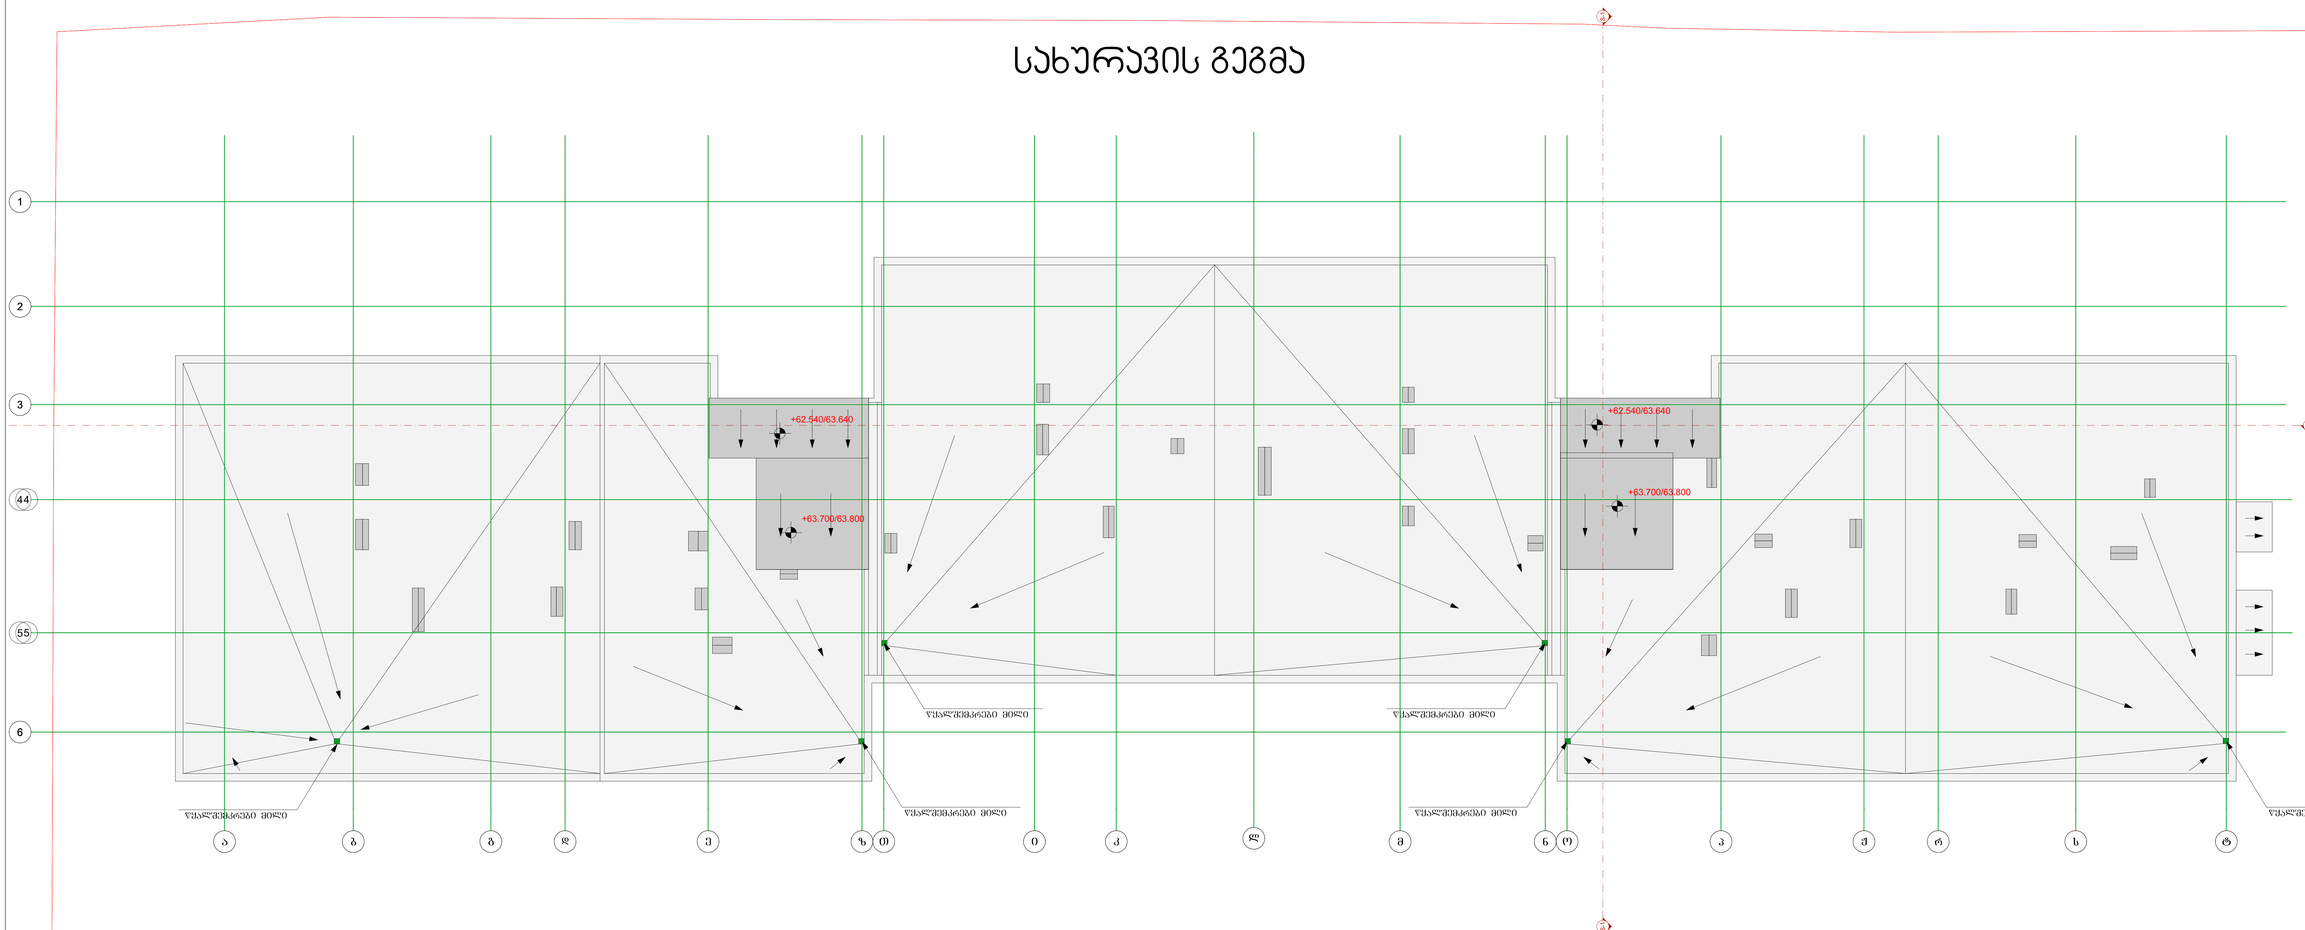

ASPublisherVersion 0.0.100.98

ფაილის სახელი

დამკვეთი:

თარიღი

პირობითი აღნიშვნები

STAGE

* ნახაზზე მოცემულია არქიტექტურული ნიშნულები

* ნახაზი შესრულებულია სანტიმეტრებში.

CLIENT

ფორმატი

FILE NAME

ARCHITECTURE

სტადია

DRWG.

ჭრილის ხაზი

ღერძის ხაზი

მასშტაბი

არქიტექტურული ნაწილი

PAPER SIZE

სიტუაციური სქემა

1:200

NOTES

KEY PLAN

SCALE

ტექნ.ეკონომიკური მაჩვენებლები

LEGEND

ფურცელი

A-2

შენიშვნები

ნახაზი
DATE OF ISSUE

PAGES

ხის ტოპოგრაფიული
ადგილმდებარეობა
D-300 sm

შპს " პრაიმ არქი"

თ.გოგინაშვილი

თანამდებობა

კონსტრუქტორი

ხელმოწერა

დაამუშავა ს.ავალიანი

გვარი

დაამუშავა

მთ.არქიტექტორი

თ.ქემოკლიძე

ს.ავალიანი

კ2 კოეფიციენტის საანგარიშო

პოლიგონალური ხაზი(კროკი)

მრავალბინიანი საცხოვრებელი სახლი

მისამართი: ქალაქი თბილისი, ქუჩა
ბაღდადი,23/043, ქალაქი თბილისი,
ქუჩა ბაღდადის, ნაკვეთი 23/040

a b g d z T i k l m n o s t

1

2

3

4

5

6

e

S-1 S-1

S-2

+62.540/63.640
+62.540/63.640

+63.700/63.800

+63.700/63.800

წყალშემკრები მილი წყალშემკრები მილი

წყალშემკრები მილი წყალშემკრები მილი

წყალშემკრები მილი წყალშემკრები მილი

სახურავის გეგმა

ARCHITECTURE

p J r

4

5