ბლოკი A

ბლოკი B

ბლოკი C















































































მიწის ნაკვეთის ტოპოგრაფიული გეგმა


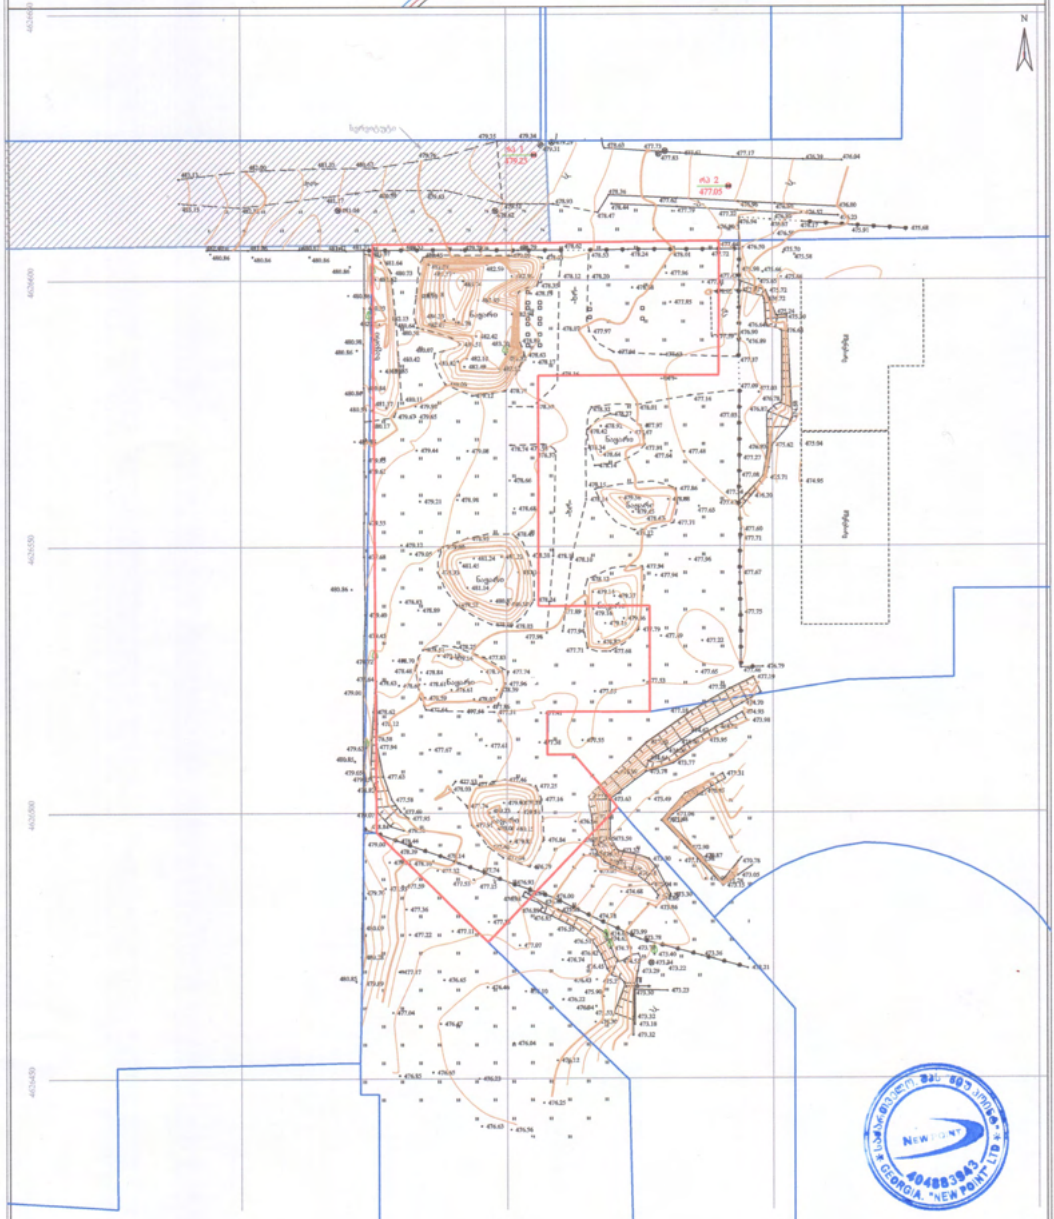

პროექციის კოორდინატები

WGS 1984 -ის კოორდინატთა სისტემის UTM პროექცია

საკადასტრო ზონის	ტოპოგრაფიული ზედა	ხის ტიპის	წყალგაშვების
ინსპექტირების ზონა	ხეტყოვანი ხე	ღობის ტიპი	ქსი
შენებარე ზონა	ბუჩქოვანი ხე	ქსის ტიპები	კნინობილი
სანქციები	პალმა	ელექტრო	სანიაგე
ტერიტორია	ბუჩქი/ ბალახი ხეტყა	ტელეფონი	კანალიზაციის
	ტერიტორია	ტრანსფორმატორი ქსი	ქვ. მილები
	ქვის ტიპები	ქვ. ელექტრო სანი	ტაბანი

შენიშვნა: 1) ყველა ზომა მოცემული მილიმეტრებში, ნიშნულები მეტრებში
2) ნაკვეთის საზღვრები დადგენილია მხოლოდ რეგისტრირებული მესაზღვრეების მიერ, ნებისმიერი ცვლილება ან დავა მეზობლებთან უნდა მოგვარდეს მოსარგებლეების მიერ

შპს „ნიუ პოინტ“
ს.ფოთი, ი.ჭავჭავაძის ქ.№ 91, I სართული ოფისი №1, ს/კ 404883843
www.newpoint.ge info@newpoint.ge
ტელ: / tel: +995 32 2945888; მობ. / cell phone: +995 577 704433;
Ltd „NewPoint“
office №1, floor №1, 3 Ingorokva Giorgi str. Poti, Georgia, ☎ 404883843

დირექტორი:		გ. კორკოტაძე
ა.ხოზრევი:		გ. ვირსალაძე
დახაზა:		გ. ვირსალაძე
მასშტაბი: 1:500	ფორმატი: A2	01/12/2022 წ.



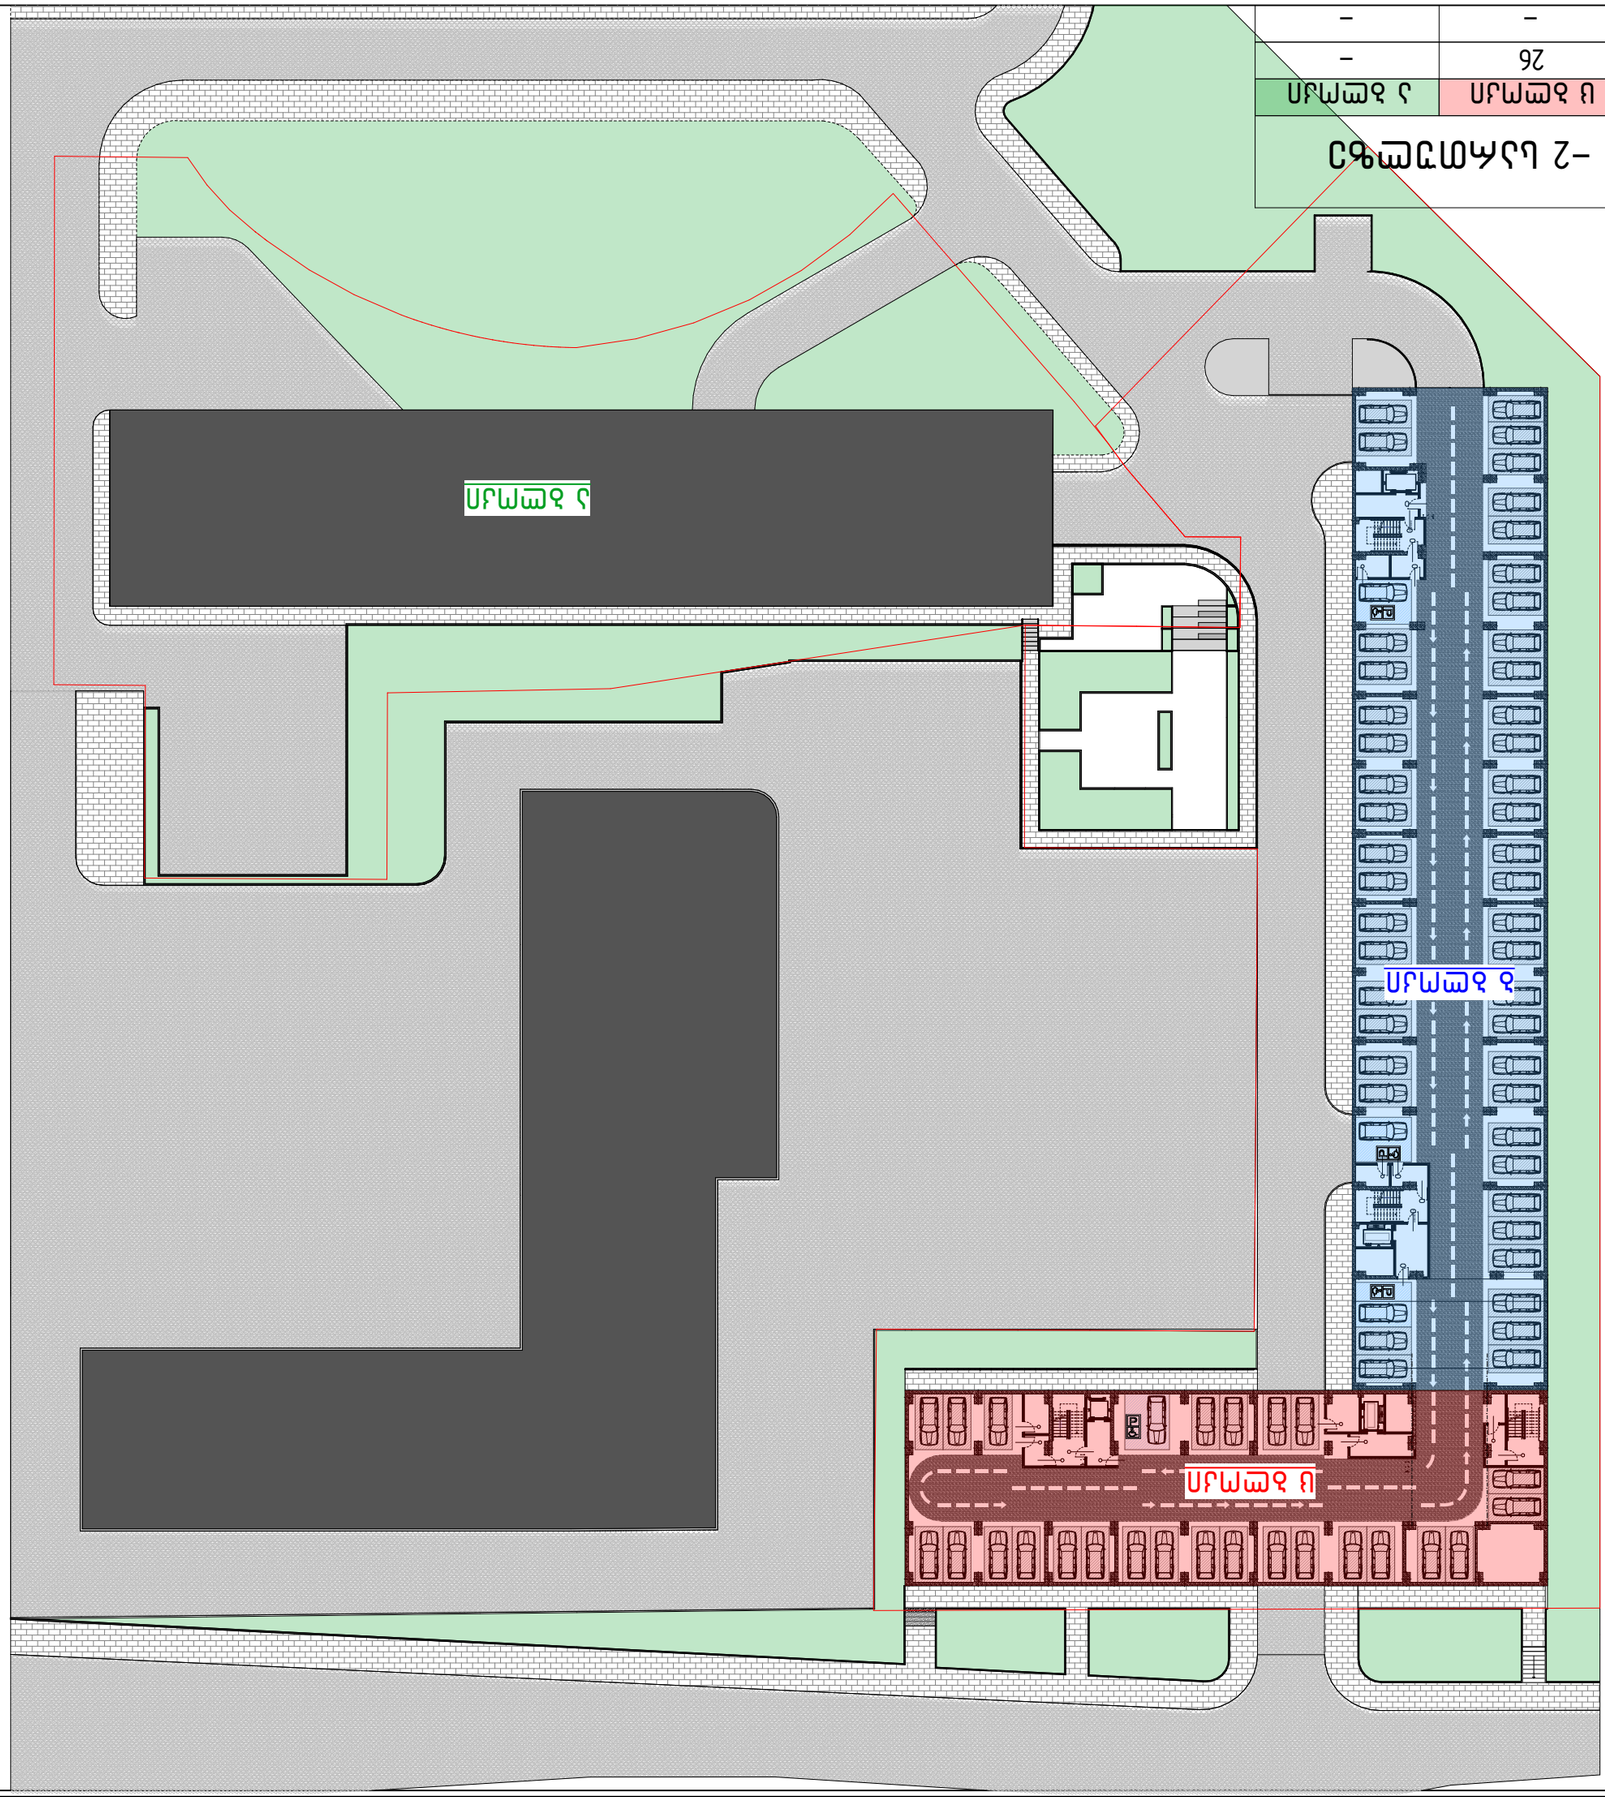





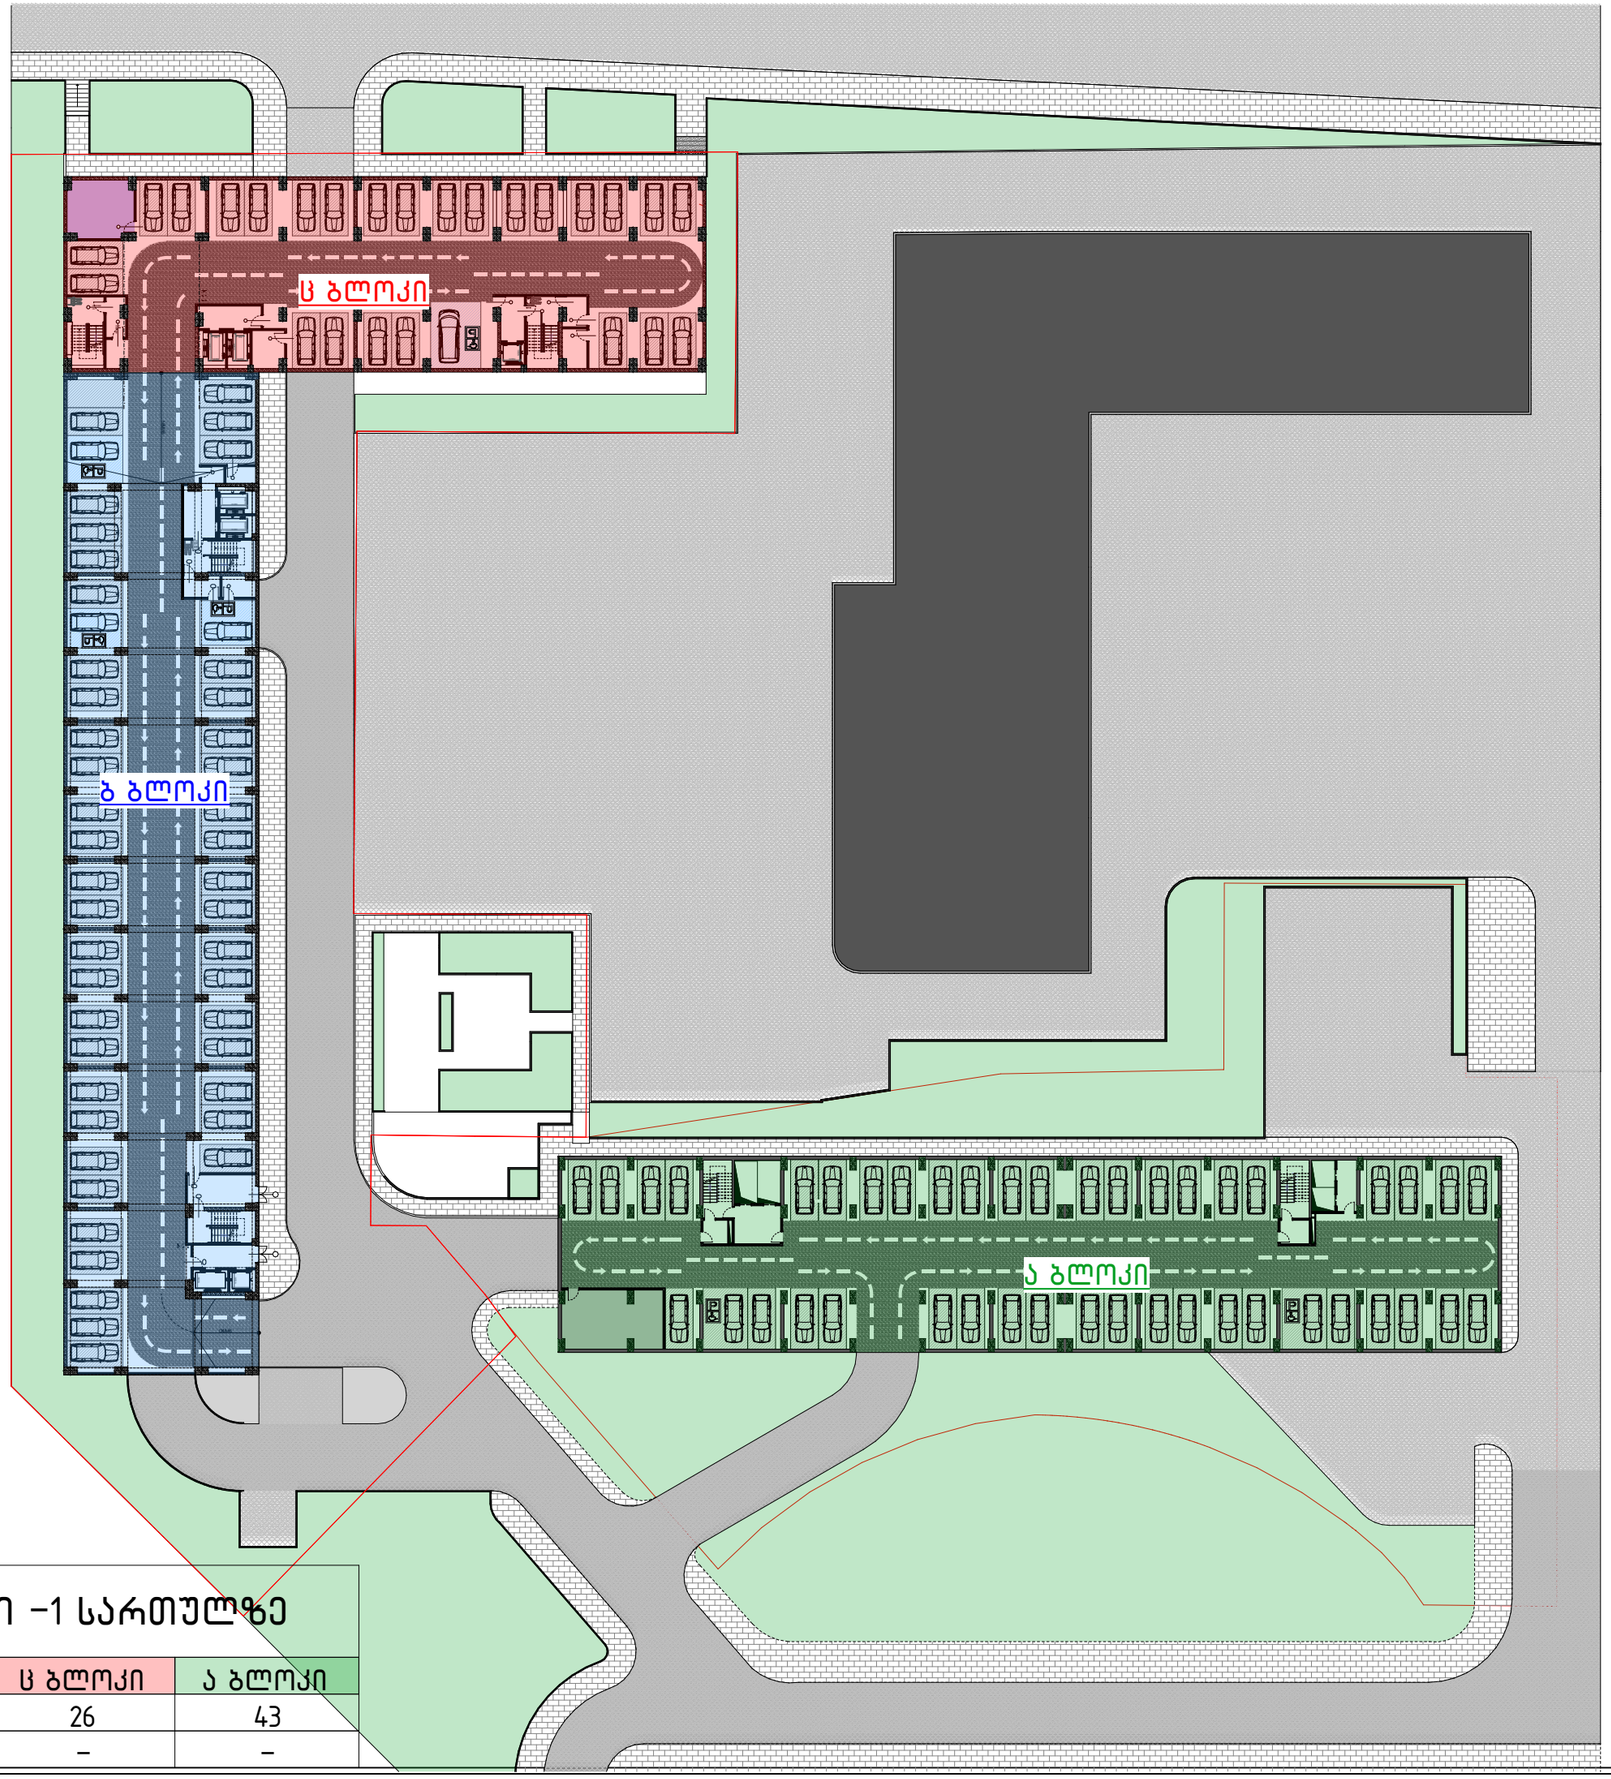

117 ავტოსადგომი -1 სართულზე

	ბ ბლოკი	ც ბლოკი	ა ბლოკი
დახურული	48	26	43
გარე ა.ს	–	–	–

მრავალფუნქციური შენობა-ნაგებობა

ქ. თბილისი , პეტრე იბერის ქუჩა №6
ს/ს 01.10.06.001.111

ფურცელი:


ნახაზის დასახელება:

ავტოსადგომების განთავსების სქემა 300 ავტოსადგომის ჩვენებით

შენიშვნები:

- ზომები მოცემულია მილიმეტრებში

- გათბობის ქვაბისა და ჰონდიცირების გარე ბლოჰის ადგილი გათვალისწინებულია აივნებზე (ფასადზე შეუმჩნევლად)

- არქიტექტურული –0.00-ნიშნული შეესაბამება 000.00 აბსოლიტურ ნიშნულს

პირობითი ნიშნები:

- მიწის ნაკვეთის საზღვარი
- ღერძი
- ნიშნული
- ჭრილის ხაზი
- რიგელი
- შახტა
- ბლოჰის ჰედელი
- რჰინაბეტონის მონოლითური ჰონსტრუქცია
- გათბობის ქვაბის და ჰონდიცირების გარე ბლოჰისთვის განკუთვნილი ადგილი
- საპროექტო ნიშნული
- არსებული ნიშნული

დამკვეთი:

შპს "იქსმშენ დეველოპმენტი"

ს/ს 405243482

გაფრთხილება !

დოკუმენტი წარმოადგენს შ.პ.ს ა.ს.ს.ა -ს საკუთრებას.
მისი ჰოპირება ან გავრცელება იჰრძალება ა.ს.ს.ა -ს თანხმობის გარეშე.
ნახაზის გამოყენება შესაძლებელია მხოლოდ ჰონტრაქტით გათვალისწინებული პირობებით

დირექტორი	გ. ხოსიტაშვილი
პროექტის ავტ.	ლ. ტურძელაძე
თანაავტორი	
დაამუშავა	თ. სადრაძე
მასშტაბი:	NVRRM
ფორმატი:	^P
სტადია:	არქიტექტურული ნაწილი
თარიღი:	3/14/2023


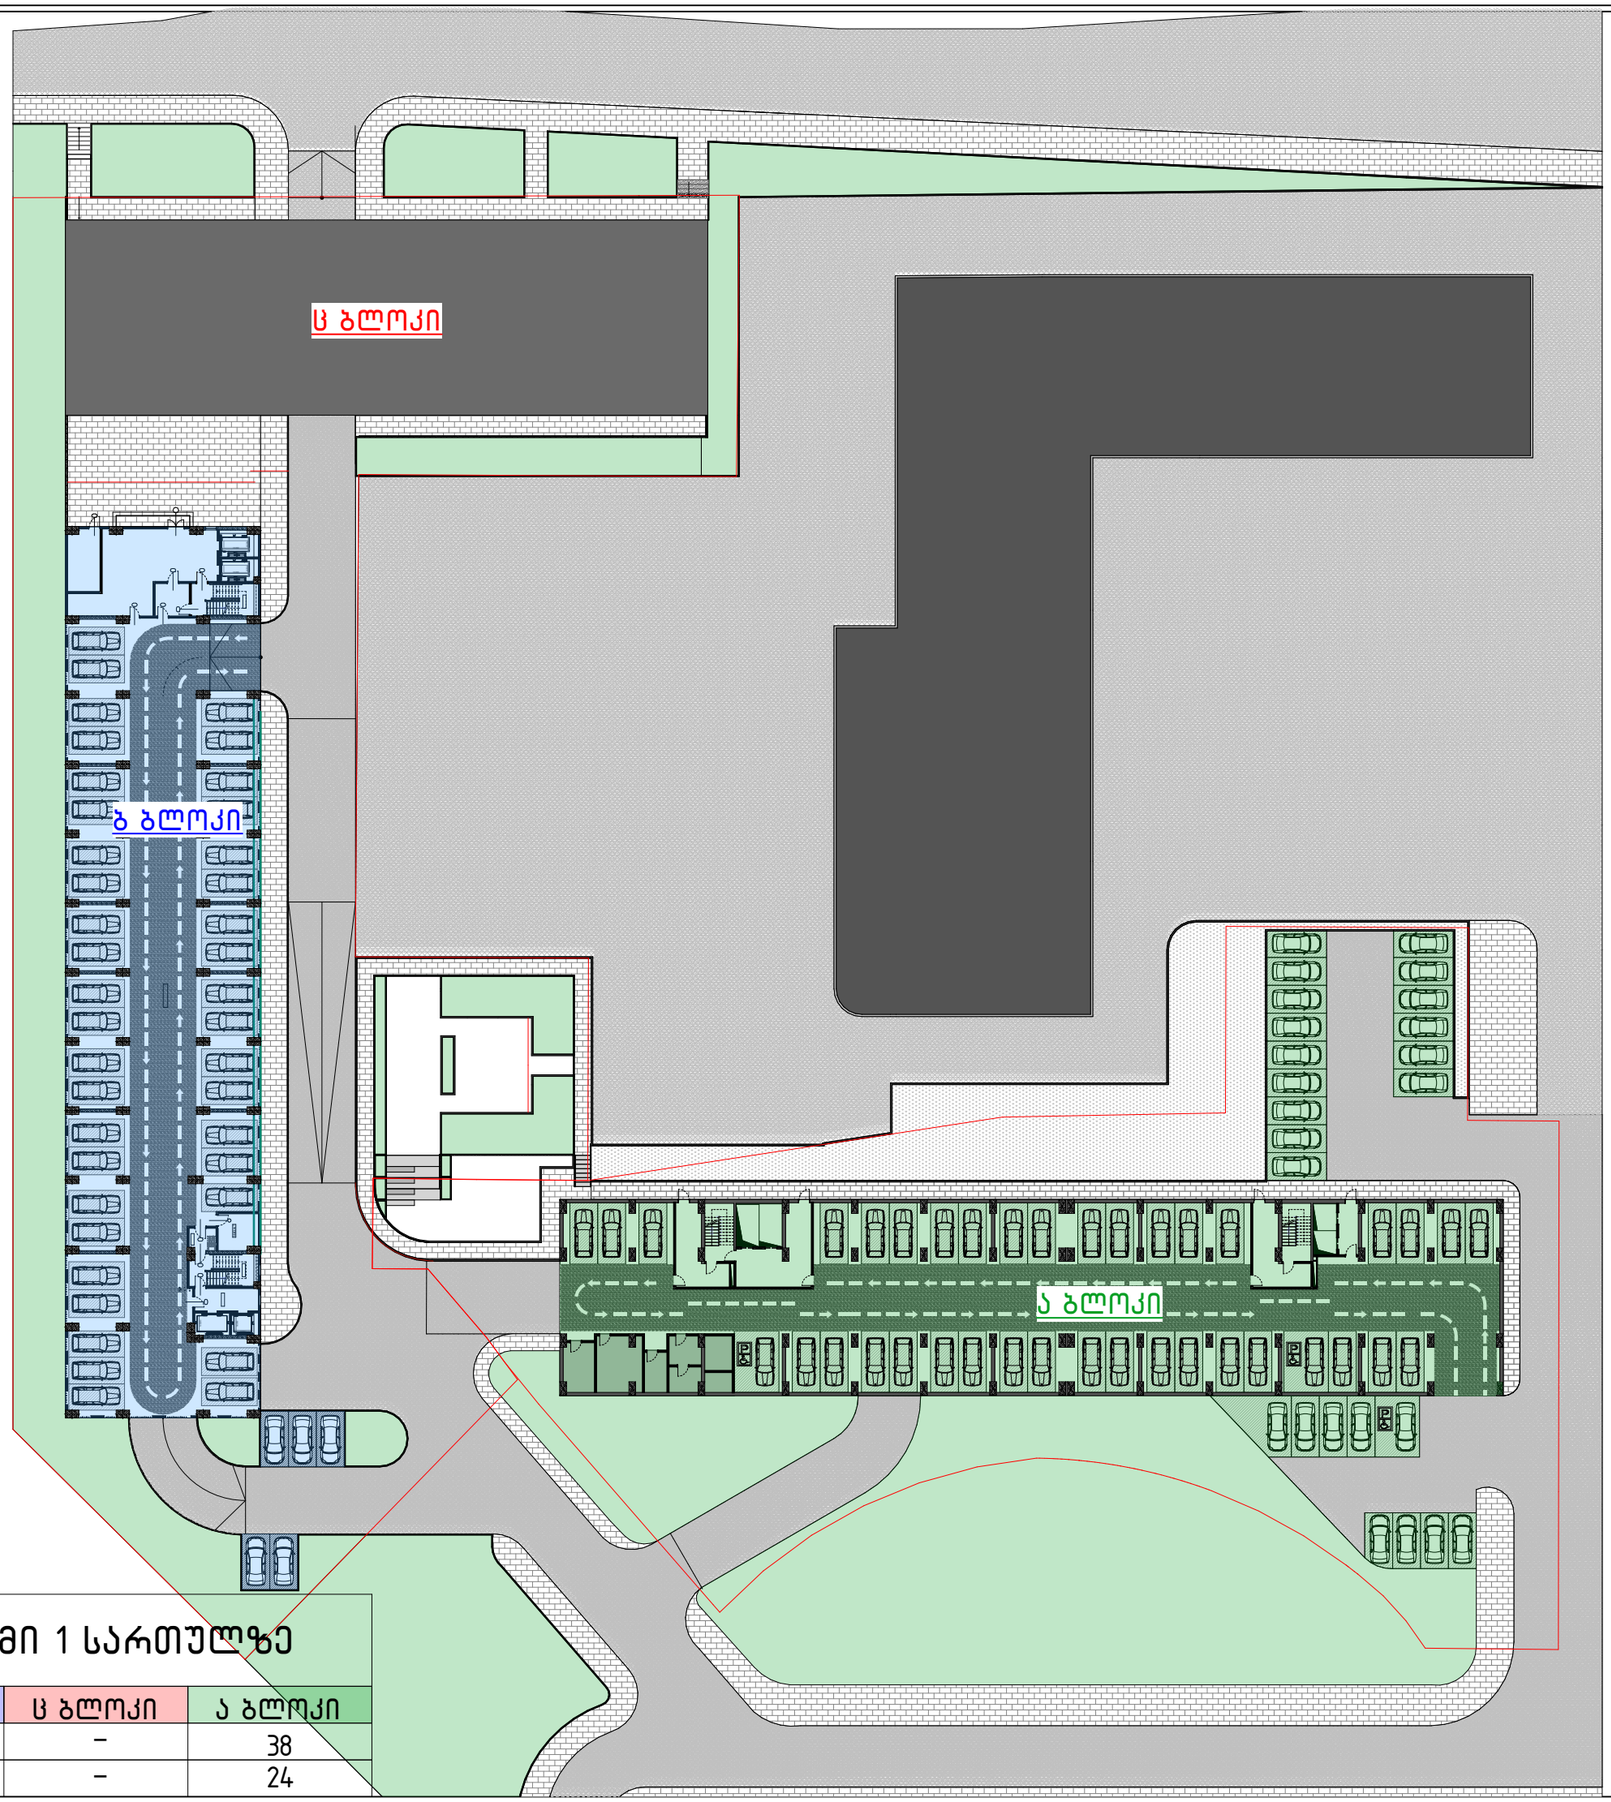

107 ავტოსადგომი 1 სართულზე

	ბ ბლოკი	ც ბლოკი	ა ბლოკი
დახურული	40	–	38
გარე ა.ს	5	–	24

მრავალფუნქციური შენობა-ნაგებობა

ქ. თბილისი , პეტრე იბერის ქუჩა №6

ს/კ 01.10.06.001.111

ფერადული:


ნახაზის დასახელება:

პარკირების გაწმენდების სქემა 300 პარკირების ჩათვლით

შენიშვნები:

- ზომები მოცემულია მილიმეტრებში

- გათბობის ქვაბისა და კონდიცირების გარე ბლოკის ადგილი გათვალისწინებულია პირველზე (ფასადზე შეუმჩნეველად)

- არქიტექტურული –0.000-ნიშნული შეესაბამება 000.00 აბსოლიტურ ნიშნულს

პირობითი ნიშნები:

- მიწის ნაკვეთის საზღვარი
- ღერძი
- ნიშნული
- ჭრილის ხაზი
- რიგელი
- შახტა
- ბლოკის კედელი
- რკინაბეტონის მონოლითური კონსტრუქცია
- გათბობის ქვაბის და კონდიცირების გარე ბლოკისთვის განკუთვნილი ადგილი
- საპროექტო ნიშნული
- არსებული ნიშნული

დამკვეთი:

შპს "იქსმშენ დეველოპმენტი"

ს/კ 405243482

გაფრთხილება !

მისი კოპირება ან გავრცელება იკრძალება ა.ს.ს.ა -ს თანხმობის გარეშე.
ნახაზის გამოყენება შესაძლებელია მხოლოდ კონკრეტიკით გათვალისწინებული პირობებით

დირექტორი	გ. ხოსიტაშვილი
პროექტის ავტ.	ლ. ტურქულაძე
თანაავტორი	
დამუშავა	თ. სადრაძე
მასშტაბი:	NMRM
ფორმატი:	^ P
სტადია:	არქიტექტურული ნაწილი
თარიღი:	3/14/2023

