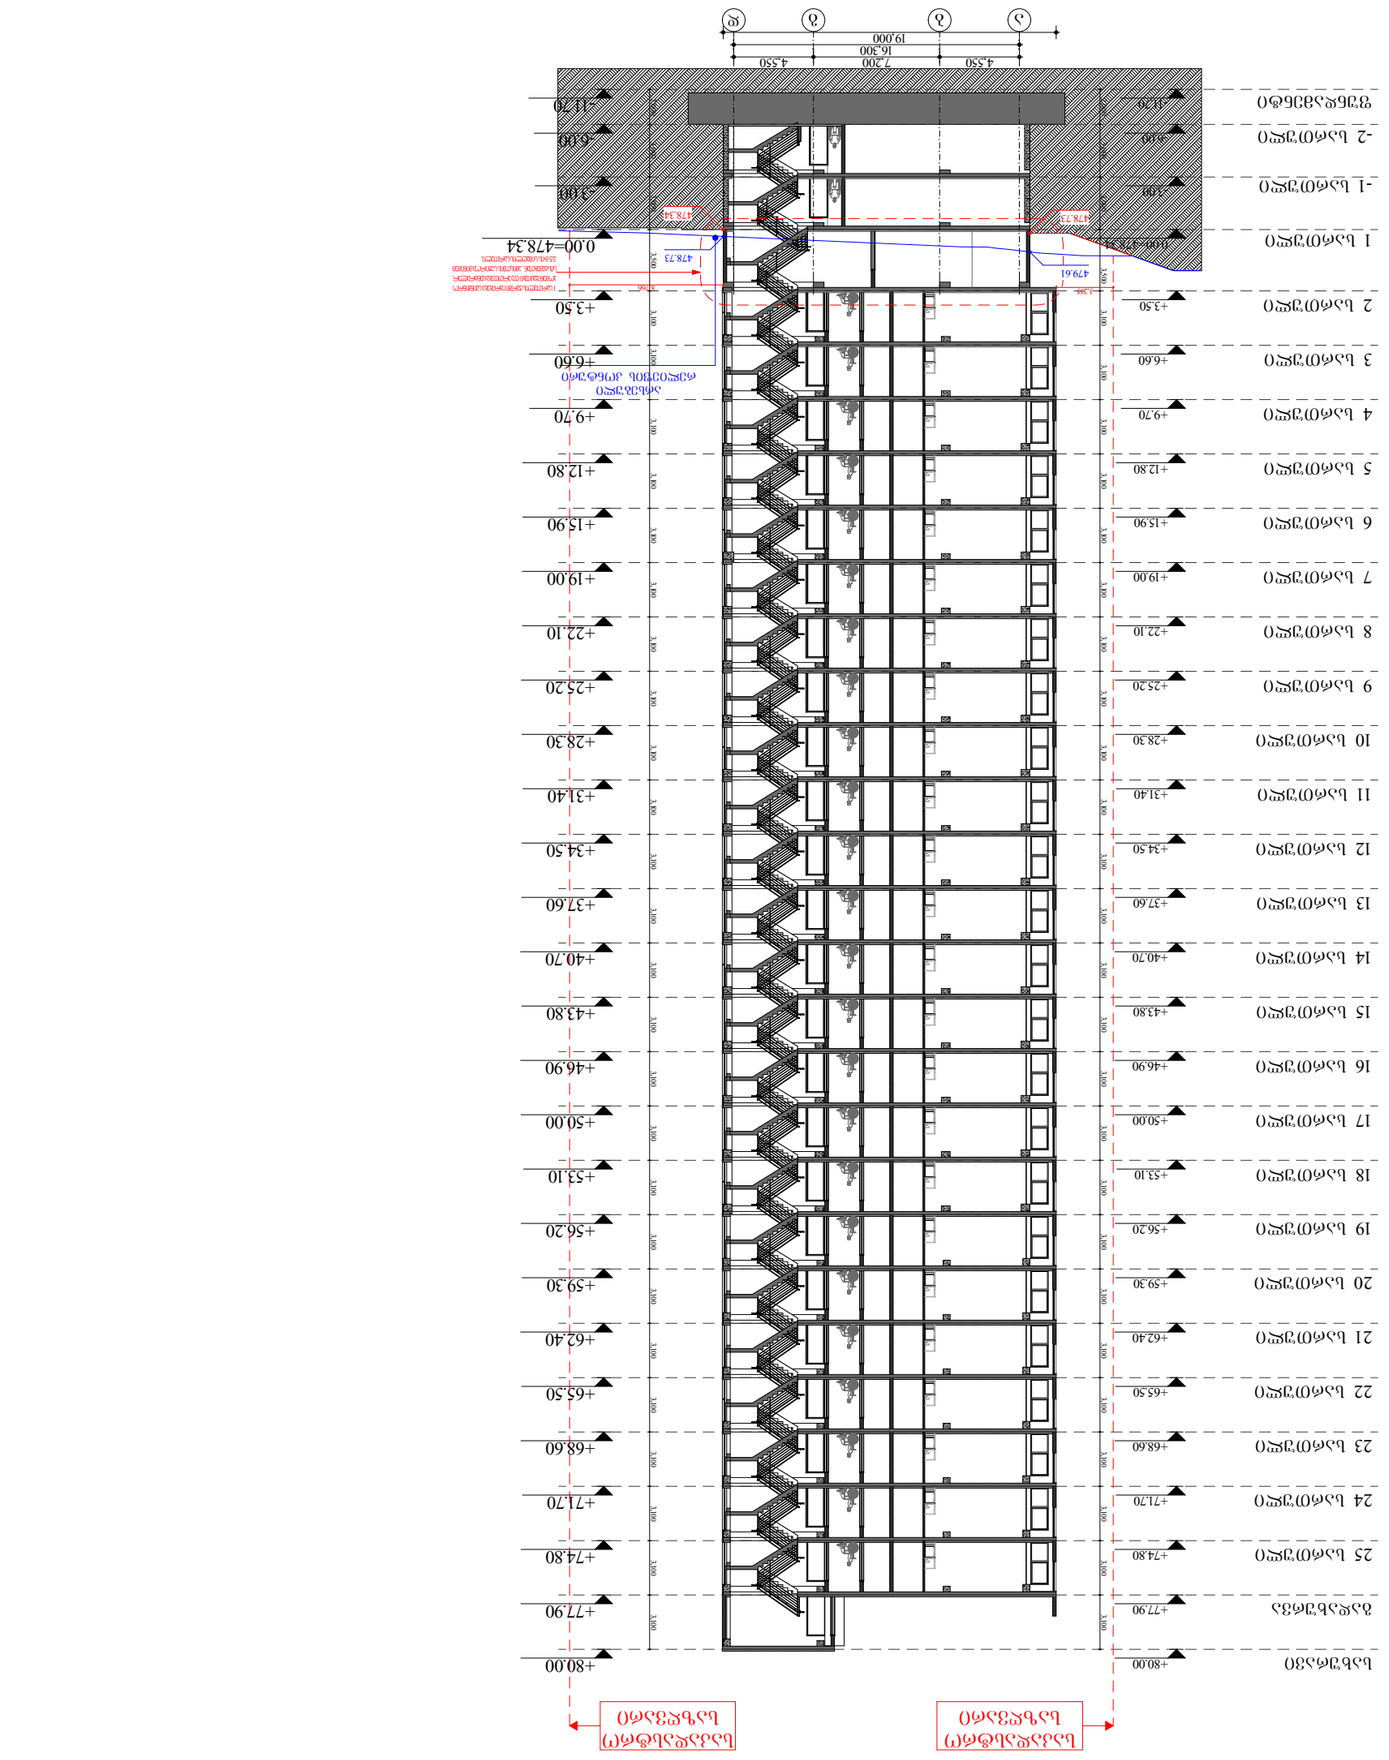
ს ტ ფ
4,550
7,200
4,550
19,000
16,300
+80.00
+77.90
+74.80
+71.70
+68.60
+65.50
+62.40
+59.30
+56.20
+53.10
+50.00
+46.90
+43.80
+40.70
+37.60
+34.50
+31.40
+28.30
+25.20
+22.10
+19.00
+15.90
+12.80
+9.70
+6.60
+3.50
0.00=478.34
-1.20
-4.30
-7.40
-10.50
-13.60
-16.70
-19.80
-22.90
-26.00
3.00
3.00
3

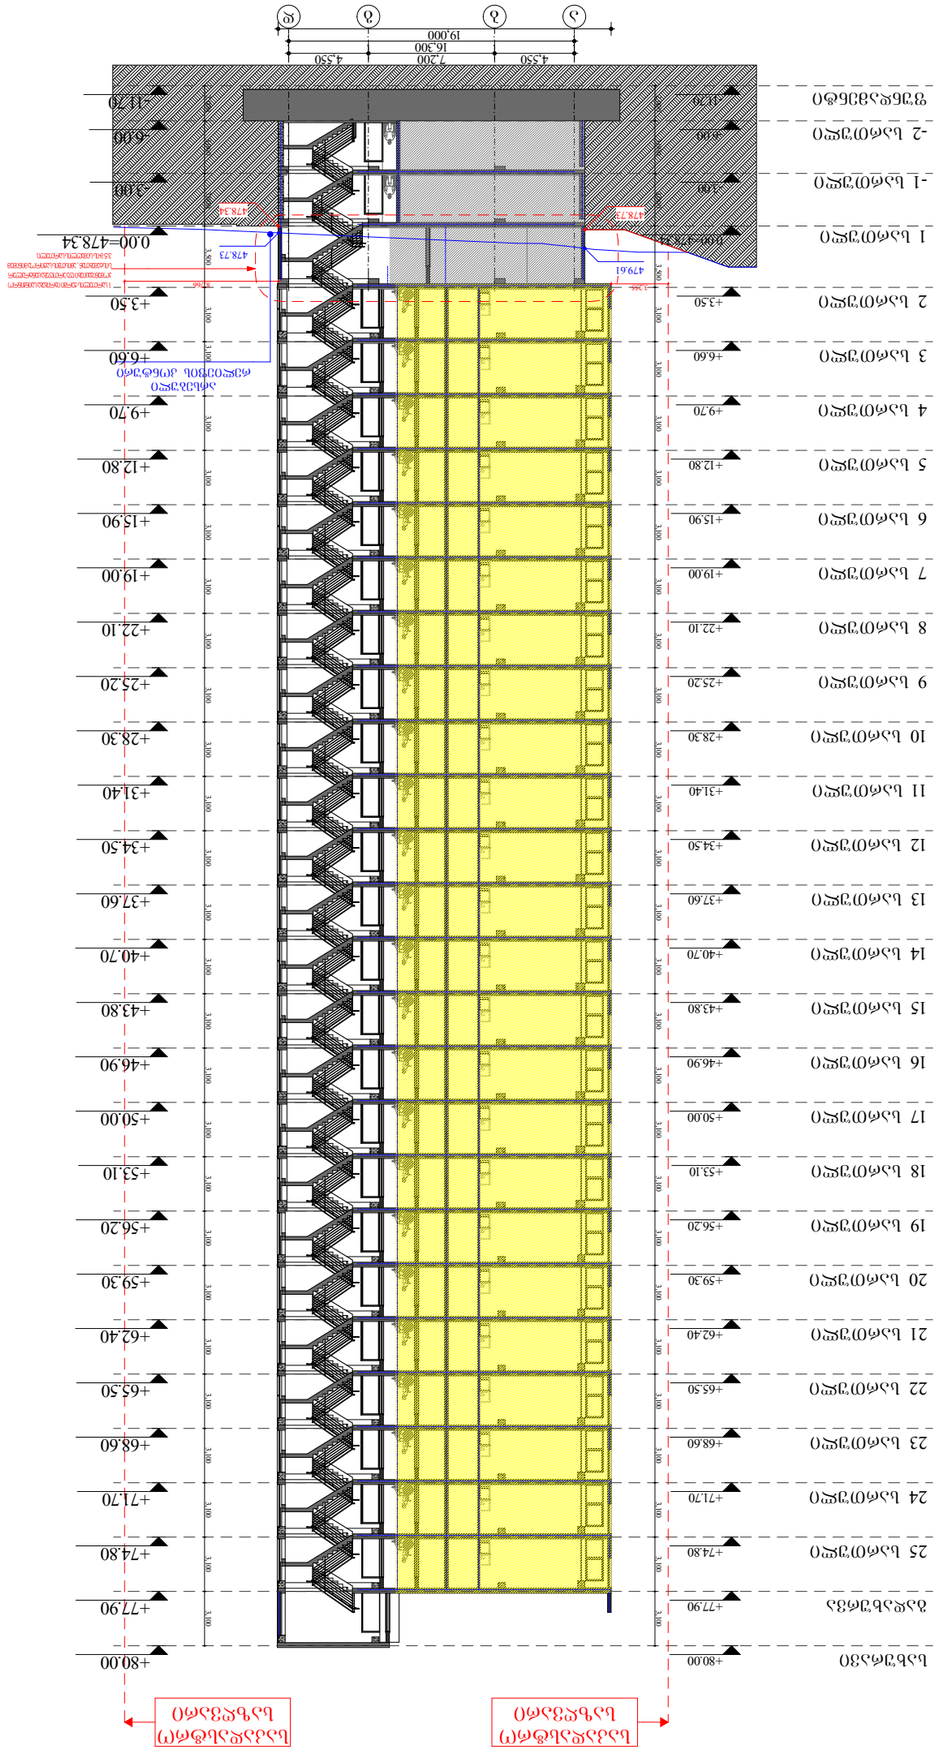
ა
ბ
გ
დ
4,550
7,200
4,350
16,300
19,000
+80.00
+77.90
+74.80
+71.70
+68.60
+65.50
+62.40
+59.30
+56.20
+53.10
+50.00
+46.90
+43.80
+40.70
+37.60
+34.50
+31.40
+28.30
+25.20
+22.10
+19.00
+15.90
+12.80
+9.70
+6.60
+3.50
0.00=478.34
-3.00
-6.00
-11.70
3,100
479.61
478.73
478.34
178.73
1:50
ბეტონის ფილა
ასაწევი ელემენტი
ასაწევი ელემენტის ფილა
ასაწევი ელემენტის ფილა
ასაწევი ელემენტის ფილა

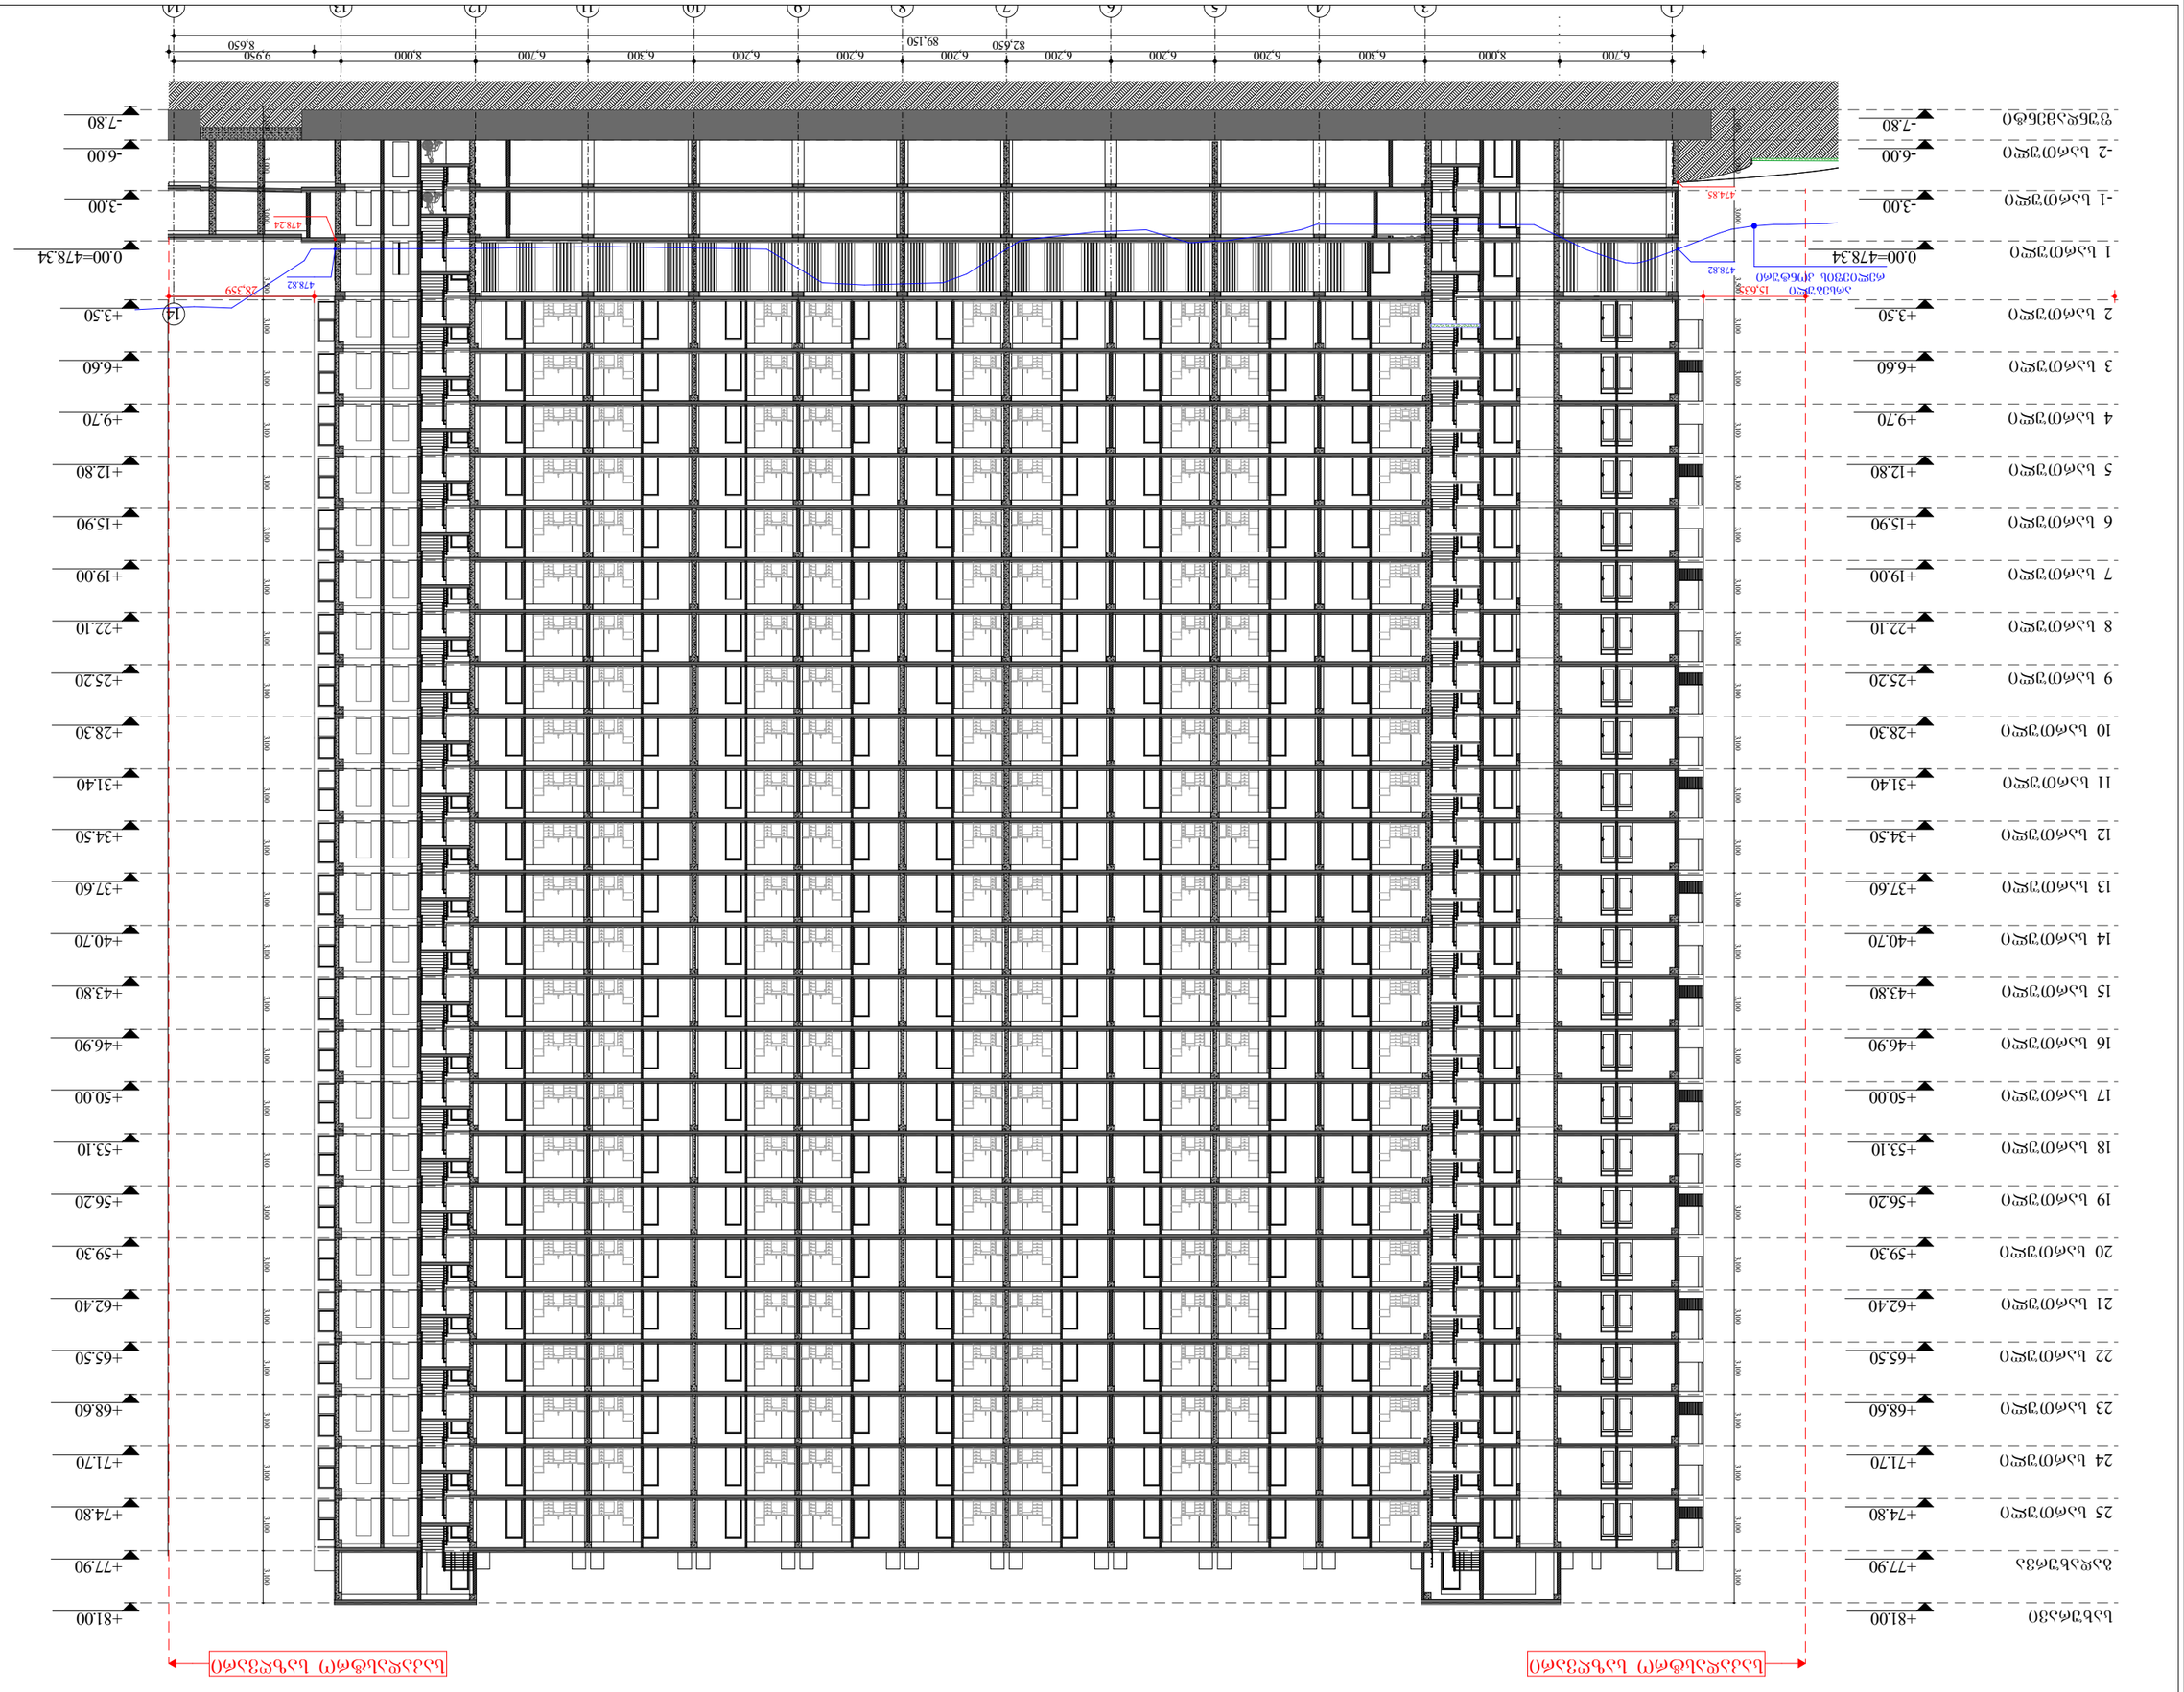

პროექტის დასახელება	ა(ა)ი(ა)ფ(ა)ი(ა)ნ(ი) ს(ა)ც(ხ)ო(ვ)რ(ე)ბ(ი)ს ს(ა)ხ(ლ)ი
	ნ. ც(ხ)ი(ნ)ვ(ა)ლ(ი) ქ(ა). ვ(ა)ლ(ე)ს ქ(უ)ჩ(ა) N-6
	ს/კ 01.10.06.001.111
ნახაზის დასახელება:	ფ(ა)ს(ა)დ(ე) ჭ(ი)ს(ტ)ი
	A.03.3.3
ნახაზის ტიპი:	ნ(ა)ხ(ა)ზ(ი) ც(ხ)ო(ვ)რ(ე)ბ(ი)ს ს(ა)ხ(ე)ლ(ო)
	ს(ა)კ(ა)ლ(ა)ს(ტ)ო 1:2
ნახაზის №:	ნ(ა)ხ(ა)ზ(ი) ც(ხ)ო(ვ)რ(ე)ბ(ი)ს ს(ა)ხ(ე)ლ(ო)
- ნ(ა)ხ(ა)ზ(ი) ს(ა)ზ(ღ)ვ(ა)რ(ი) ც(ხ) ნ(ა)ხ(ა)ზ(ი) ქ(ვ)ე(შ) ს(ა)ფ(ე)ხ(ლ)ე(ბ)ი	
ნ(ა)ხ(ა)ზ(ი) ს(ა)ხ(ე)ლ(ო) ს(ა)ფ(ე)ხ(ლ)ე(ბ)ი	
ნ(ა)ხ(ა)ზ(ი) ს(ა)ფ(ე)ხ(ლ)ე(ბ)ი ც(ხ)ო(ვ)რ(ე)ბ(ი)ს ს(ა)ხ(ე)ლ(ო)	
(ც(ხ)ო(ვ)რ(ე)ბ(ი)ს ს(ა)ხ(ე)ლ(ო)) ნ(ა)ხ(ა)ზ(ი) ქ(ვ)ე(შ) ს(ა)ფ(ე)ხ(ლ)ე(ბ)ი	
- ს(ა)ფ(ე)ხ(ლ)ე(ბ)ი ც(ხ)ო(ვ)რ(ე)ბ(ი)ს ს(ა)ხ(ე)ლ(ო)	
ნ(ა)ხ(ა)ზ(ი) ს(ა)ზ(ღ)ვ(ა)რ(ი)	
ნ(ა)ხ(ა)ზ(ი):	
- ნ(ა)ხ(ა)ზ(ი) ს(ა)ზ(ღ)ვ(ა)რ(ი) ც(ხ) ნ(ა)ხ(ა)ზ(ი) ქ(ვ)ე(შ) ს(ა)ფ(ე)ხ(ლ)ე(ბ)ი	
ნ(ა)ხ(ა)ზ(ი) ს(ა)ხ(ე)ლ(ო)	
ნ(ა)ხ(ა)ზ(ი) ც(ხ)ო(ვ)რ(ე)ბ(ი)ს ს(ა)ხ(ე)ლ(ო)	
ნ(ა)ხ(ა)ზ(ი) ქ(ვ)ე(შ) ს(ა)ფ(ე)ხ(ლ)ე(ბ)ი	
ნ(ა)ხ(ა)ზ(ი) ს(ა)ზ(ღ)ვ(ა)რ(ი

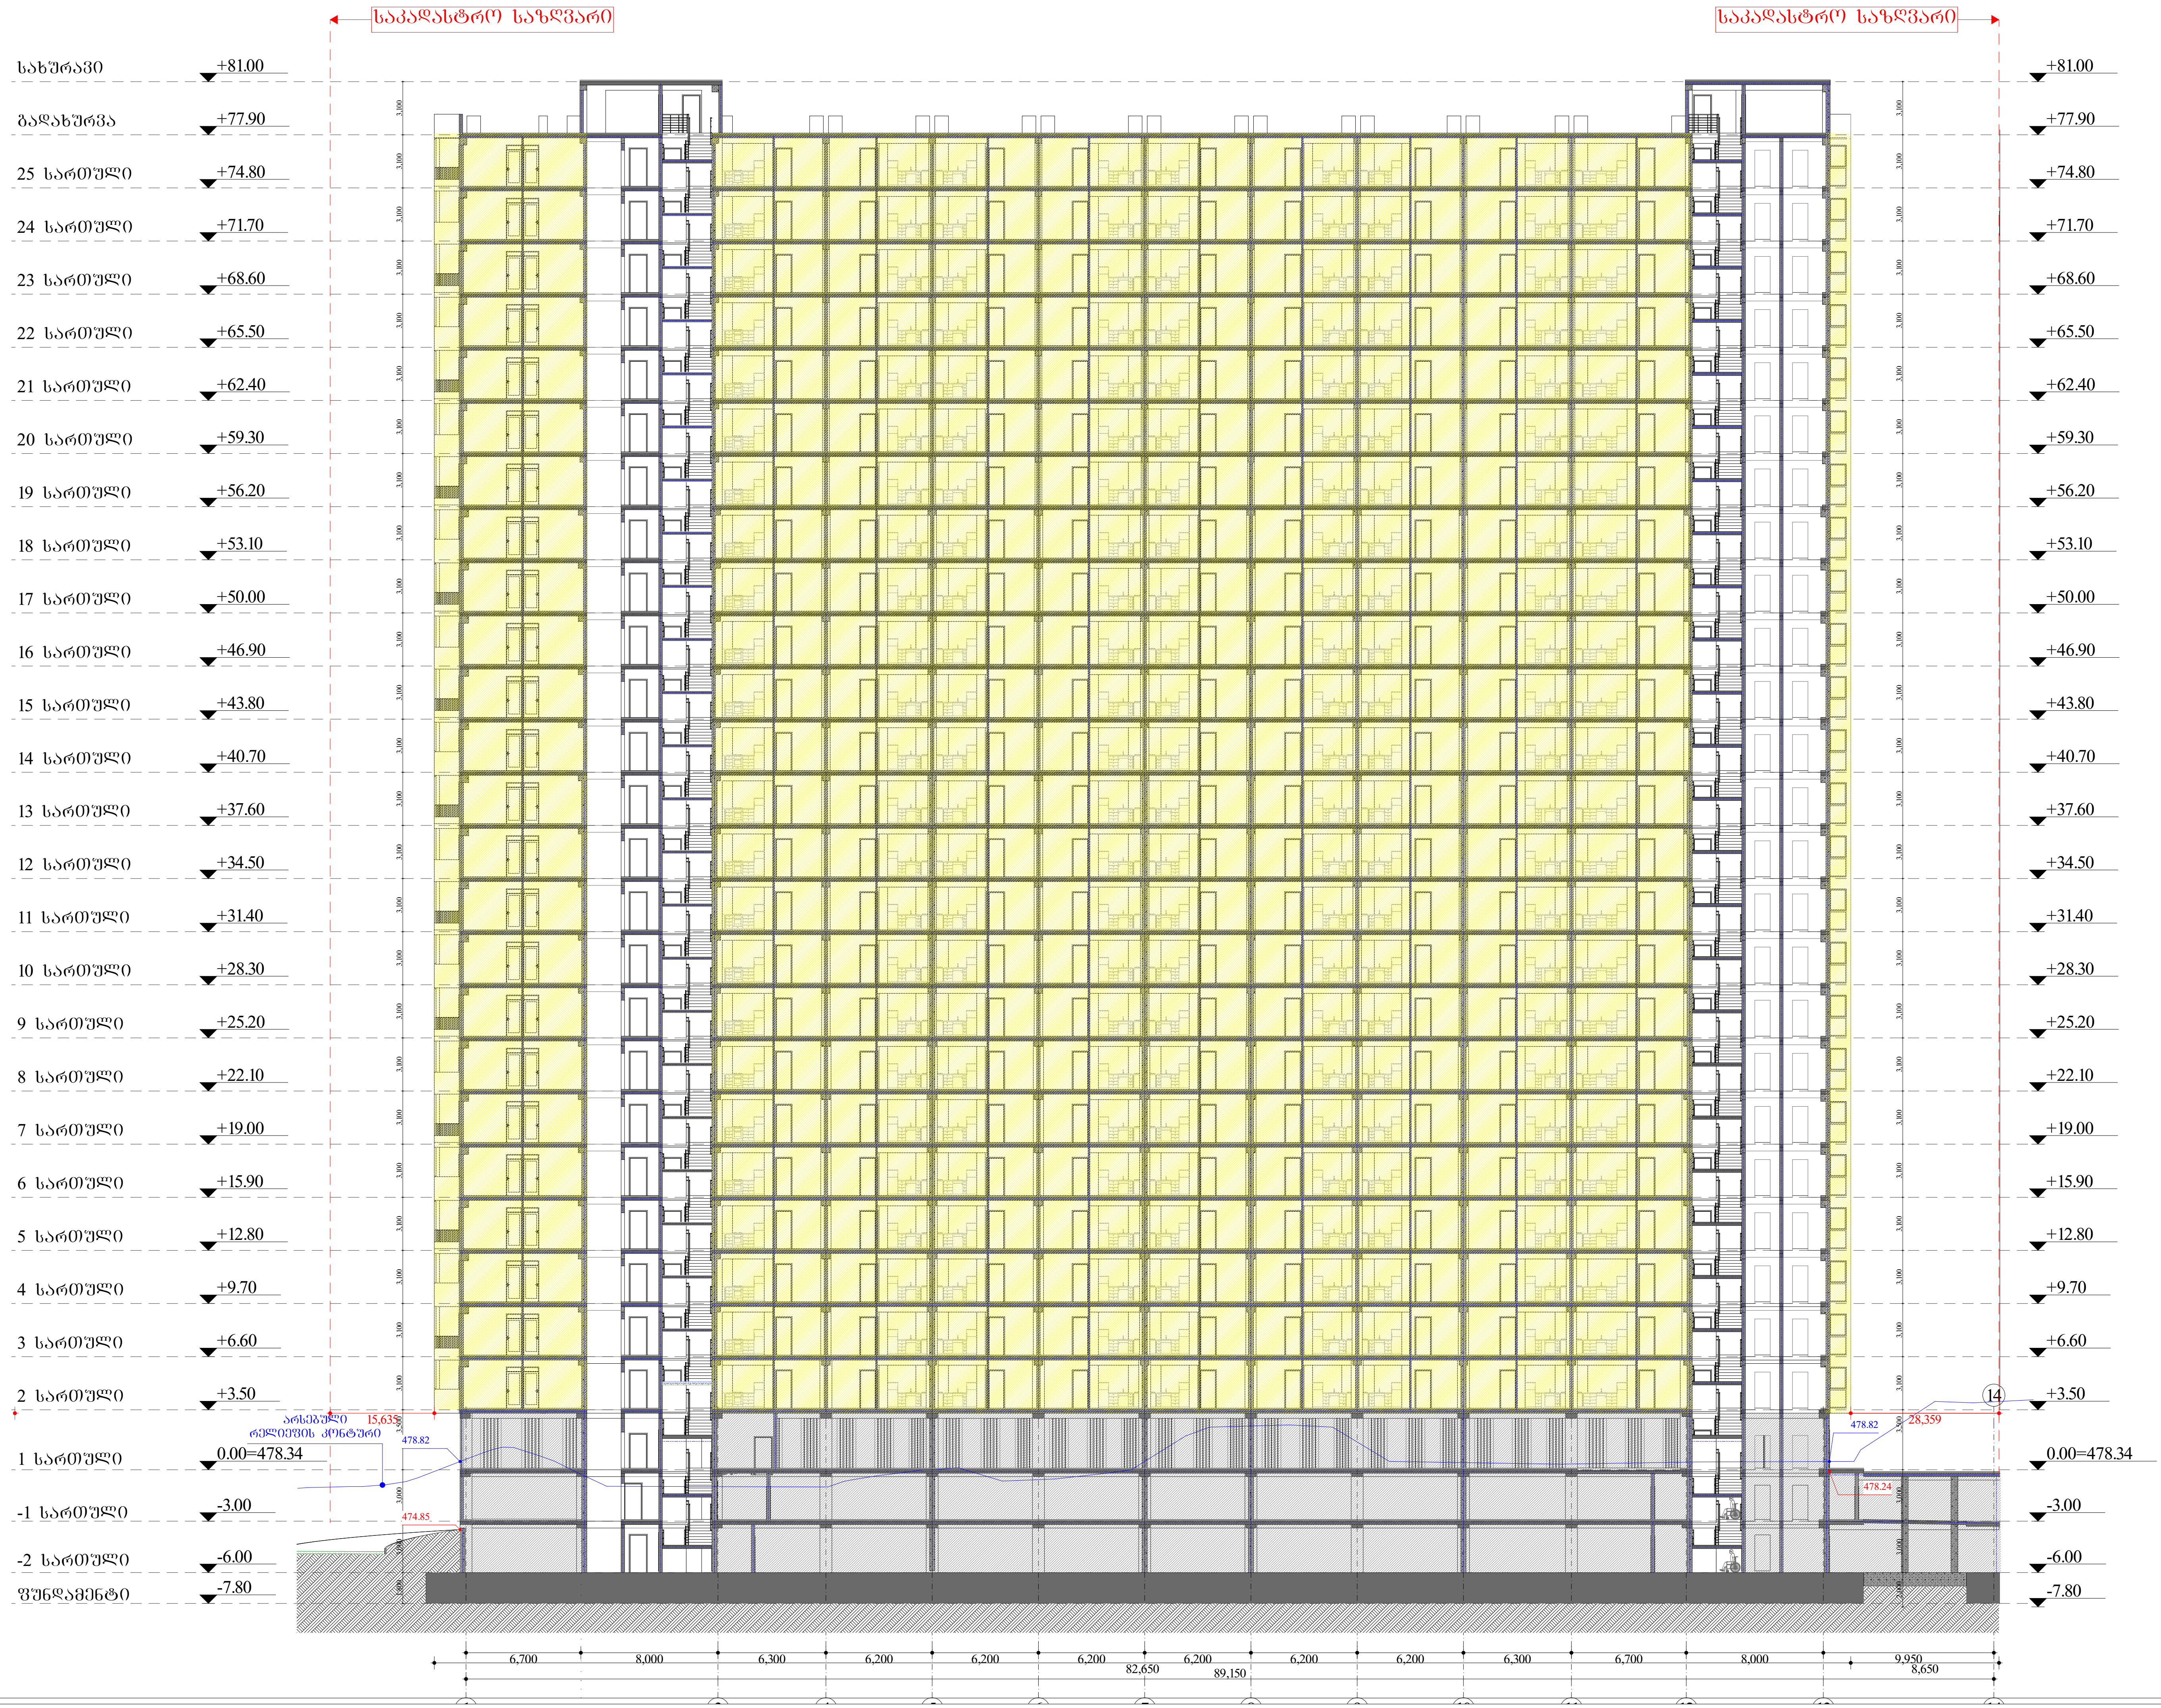

მრავალფუნქციური შენობა-ნაგებობა

ქ. თბილისი , ჰეტრე იბერის ქუჩა №6
ს/კ 01.10.06.001.111

ფურცელი:
A.03.3.4

ნახაზის დასახელება:
ჭრილი 2-2 (41)

შენიშვნები:

- ზომები მოცემულია მილიმეტრებში

- გათბობის ქვაბისა და კონდიცირების გარე ბლოკის ადგილი გათვალისწინებულია აივნებზე (ფასადზე შეუმჩნევლად)

- არქიტექტურული ±0.00 ნიშნული შეესაბამება 000.00 აბსოლიტურ ნიშნულს

პირობითი ნიშნები:

- მიწის ნაკვეთის საზღვარი
- ღერძი
- ნიშნული
- ჭრილის ხაზი
- რიგელი
- შახტა
- ბლოკის კედელი
- რკინაბეტონის მონოლითური კონსტრუქცია
- გათბობის ქვაბის და კონდიცირების გარე ბლოკისთვის განკუთვნილი ადგილი
- საპროექტო ნიშნული
- არსებული ნიშნული

დამკვეთი:
შპს "იქსმენ დეველოპმენტი"
ს/კ 405243482

გაფრთხილება !
დოკუმენტი წარმოადგენს შ.პ.ს ა.ს.ს.ა -ს საკუთრებას.
მისი კოპირება ან გავრცელება იკრძალება ა.ს.ს.ა -ს თანხმობის გარეშე.
ნახაზის გამოყენება შესაძლებელია მხოლოდ კონტრაქტით გათვალისწინებული პირობებით

დირექტორი	გ. ხოსიტაშვილი
პროექტის ავტ.	ლ. ტურქელაძე
თანაავტორი	
დაამუშავა	თ. სადრაძე
მასშტაბი:	1:350
ფორმატი:	A3
სტადია:	არქიტექტურული ნაწილი
თარიღი:	3/21/2023

A.S.S.A . ZAKARIADZE STR. TBILISI . GEORGIA .
PHONE: +(995) 598-167-167 .
MAIL: TEAMOFA.S.S.A@GMAIL.COM