C.L. ძირითადი ანდა დროებითი გზების / ჯიხების გეგმა

- ქუჩის საფარი ნაწილი
- ტროტუარი
- შშმ პანდუსი
- შენობა
- წითელი ხაზი
- გაზონი
- არსებული შენობა

შენობაში მოწყობილი გამგზავნი თაღი

ბრგ-ს არეალი ს/კ 01.10.06.001.111

Block Name	Count
2.1	4
2.3	10
3.1	1
3.4	3
3.24 - 20	2
4.1.4	3
4.1.5	3
5.5	1
5.19.1-2	34-34
5.21	2
5.22	2
8.13	4

შშმ პანდუსის ზომები

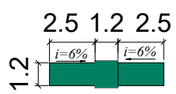

შენიშვნა:
სქემა შედგენილია საძარღვეულის კანონის
საფუძველზე

საპროექტო ორგანიზაცია შპს "არქცენტრი"
Design Team
"არქ ცენტრი"
დირექტორი, დიპ. ტექნიკოსი ალექსანდრე ბერიძე
არქიტექტორი ნ. მიხუთანდელი
პიროვნება მამუკა მენთეშაშვილი ტელ. 597 744 977

0154 , თბილისი, კოსტავა 10ა
ტელ: +995 597 744 977
ელ ფოსტა: ARCH.CENTRE@OUTLOOK.COM

ა. მენთეშაშვილი			
ნ. მიხუთანდელი			
არქიტექტორი	ნ.მიხუთანდელი	15/19	10.11.2022

ARCHCENTER

დამკვეთი შპს „იქსმშენ დეველოპმენტი"
Client
ს/კ 405243482

საბჭო
დამკვეთის №
Contract №
15/19
პროექტის №
Project №
15/19

შეასრულა
გ. ბერლოთაშვილი

პროექტის სახელწოდება არავალიდური
Project Name
საცხოვრებელი კომპლექსი

პროექტის სტადია
Stage

მისამართი
Adress

მ. მოლოდინების ორგანიზების სქემა

მ. 1:500

ფურცლის სახელწოდება C.L. ძირითადი ანდა დროებითი გზების / ჯიხების გეგმა
Paper Name
ბრგ-ს არეალი ს/კ 01.10.06.001.283

ფორმატი Paper Format	A3
თარიღი Date	20/10/2022
ინდექსი Index	60.
Pages	76

ლეგენდა Legend

ტრანსპორტისა და ურბანული განვითარების სააგენტოს პოზიცია

შსს-ს საპატრულო პოლიციის დეპარტამენტის პოზიცია

ქალაქ თბილისის მუნიციპალიტეტის საჯარო სამართლის იურიდიული პირი – ქალაქ თბილისის მუნიციპალიტეტის ტრანსპორტისა და ურბანული განვითარების სააგენტო

წერილის ნომერი: **16-01230531174**
თარიღი: **22/02/2023**

ადრესატი: პაატა სვანიძე
პირადი ნომერი: 01003021229
მისამართი: თბილისი ვაშლიჯვარი იასამნის ქ. N 4

ბატონო პაატა,

ქალაქ თბილისის მუნიციპალიტეტის სსიპ - ქალაქ თბილისის მუნიციპალიტეტის ტრანსპორტისა და ურბანული განვითარების სააგენტომ განიხილა თქვენი, 2023 წლის 21 თებერვლის № 01230523198-16 განცხადება, რომელთან დაკავშირებითაც გაცნობებთ შემდეგს:

დაკმაყოფილდეს 2023 წლის 21 თებერვლის № 01230523198-16 განცხადება და შეთანხმდეს ქალაქ თბილისში, ქუჩა პეტრე იბერი , N6ა და N6ე-ში არსებულ მიწის ნაკვეთზე (საკადასტრო კოდი: 01.10.06.001.111; 01.10.06.001.283; 01.10.06.001.199) საგზაო მოძრაობის ორგანიზების სქემა თანდართულ ბმულზე არსებული დანართის შესაბამისად.

საგზაო მოძრაობის ორგანიზების სქემის ცვლილება საჭიროებს შეთანხმებას სააგენტოსთან.

გადაწყვეტილების გასაჩივრება, დაინტერესებული მხარის მიერ, შესაძლებელია ამ გადაწყვეტილების გაცნობიდან ერთი თვის ვადაში ქალაქ თბილისის მუნიციპალიტეტის მერთან (მისამართი: ჟ. შარტავას ქუჩა N7) კანონმდებლობით დადგენილი წესით.

დანართი: სსიპ - ტრანსპორტისა და ურბანული განვითარების სააგენტოს მიერ შეთანხმებული საგზაო მოძრაობის ორგანიზების სქემები იხილეთ თანდართულ ბმულზე :

https://cloud.tbilisi.gov.ge/index.php/s/fyQc5iBgj7zSbDO

პატივისცემით,

ვიქტორ წილოსანი

სააგენტოს უფროსი

გამოყენებულია კვალიფიციური ელექტრონული ხელმოწერა/ ელექტრონული შტამპი

საქართველოს მინაგან საქმეთა სამინისტრო
საპატრულო პოლიციის დეპარტამენტი

MINISTRY OF INTERNAL AFFAIRS OF GEORGIA
PATROL POLICE DEPARTMENT

MIA 3 23 00598786

01/03/2023

მოქ. პ. სვანიძეს
თბილისი ვაშლიჯვარი იასამნის ქ. N 4;
თქვენს 2023 წლის 1 მარტის განცხადებაზე

ასლი: საპატრულო პოლიციის დეპარტამენტის
ქ. თბილისის მთავარი სამმართველოს

შსს საპატრულო პოლიციის დეპარტამენტში განხილულ იქნა თქვენი განცხადება, რომელიც ეხება ქ. თბილისი, პეტრე იბერის ქ. N6ა და N6ე ს/კ 01.10.06.001.111; 01.10.06.001.283; 01.10.06.001.199-ის მიმდებარედ საგზაო მოძრაობის ორგანიზაციის წარმოდგენილი სქემების შეთანხმებას.

ვითვალისწინებთ რა, ქ. თბილისის მუნიციპალიტეტის სსიპ ტრანსპორტის და ურბანული განვითარების სააგენტოს თანხმობას (წერილის ნომერი 22/02/2023 16-01230531174), შსს საპატრულო პოლიციის დეპარტამენტი ითანხმებს (საგზაო მოძრაობის უსაფრთხოების კუთხით) წარმოდგენილ დროებითი და მუდმივი მოძრაობის ორგანიზაციის სქემებს და არ არის წინააღმდეგი განახორციელოთ სამუშაოები შემდეგი პირობების დაცვით:

- სამშენებლო ობიექტზე მისასვლელი გზა (სამუშაოების განხორციელების პროცესში) აღიჭურვოს მოძრაობის რეგულირების ტექნიკური საშუალებებით შეთანხმებული სქემების შესაბამისად, ხოლო მიმდებარე ტერიტორიაზე არსებულ მოძრაოის ორგანიზების ტექნიკურ საშუალებებს გაუკეთდეს დროებით დემონტაჟი ან შეიფუთოს;
- საგზაო მოძრაობის რეგულირებისთვის და ფეხით მოსიარულეთა უსაფრთხო გადაადგილების მიზნით სამუშაოების მწარმოებლის მიერ გამოყოფილ იქნეს სპეც. ტანსაცმლით და ალმით აღჭურვილი საჭირო რაოდენობის თანამშრომელი;
- დაცული იქნას გზის სავალი ნაწილის სისაუფთავე, არ დაუშვათ სამშენებლო მასალისა და ტექნიკის გზის სავალ ნაწილზე განთავსება;
- სამუშაოების დასრულებისთანავე ფეხით მოსიარულეთა ბილიკი მოყვანილ იქნას პირვანდელ მდგომარეობაში, დროებითი მოძრაობის რეგულირების ტექნიკურ საშუალებებს გაუკეთდეს დემონტაჟი და გზის მიერთების ადგილები აღიჭურვოს მოძრაობის რეგულირების ტექნიკური საშუალებებით შეთანხმებული საგზაო მოძრაობის ორგანიზაციის სქემების შესაბამისად;
- სამუშაოების დაწყების შესახებ წინასწარ ეცნობოს ქ. თბილისის მუნიციპალიტეტის მერიის სსიპ ქონების მართვის სააგენტოს და შსს საპატრულო პოლიციის დეპარტამენტის სამორიგეო ნაწილს (241–85–04; 241–85–05).

მეორე ადრესატს: გთხოვთ, უზრუნველყოთ კონტროლის დაწესება წერილში მითითებულ პირობების შესრულებაზე და მოძრაობის რეგულირების ტექნიკური საშუალებების განთავსების მდგომარეობაზე. შეუსრულებლობის შემთხვევაში გაატარეთ ზომები საქართველოს ადმინისტრაციულ სამართალდარღვევათა კოდექსის 134 მუხლით გათვალისწინებული მოთხოვნების შესაბამისად.

საპატრულო პოლიციის დეპარტამენტი /
საორგანიზაციო სამმართველო / საგზაო მოძრაობის
ზედამხედველობის განყოფილება
განყოფილების უფროსი
ბარბაქაძე დავით

0190, თბილისი, ნოე რამიშვილის ქ. №38
№38, Noe Ramishvili St. 0190, Tbilisi, Georgia

ტელ./Tel.: (+995 032) 2 41 42 42
ფაქსი/Fax: (+995 032) 2 41 85 02
E-mail: patrolinfo@mia.gov.ge

ARCHCENTER

საპროექტო ორგანიზაცია Design Team	შპს "არქცენტრი" 0154 , თბილისი, კოლხეთის 10ა ტელ: +995 597 744 977 ელ ფოსტა: ARCH.CENTRE@OUTLOOK.COM	
დირექტორი	მ. მენთეშაშვილი	
ურბანისტი	ნ.ანსიანი	
არქიტექტორი	გ.ბოლოთაშვილი	
არქიტექტორი	თ.ხუციშვილი	

დამკვეთი Client	შპს ,,იქსმშენ დეველოპმენტი'' ს/კ 405243482	
დამკვეთის № Contract №		პროექტის № Project №
15/19		15/19

პროექტის სახელწოდება Project Name	მრავალბინიანი სასტუმრო-საცხოვრებელი კომპლექსი
პროექტის სტადია Stage	გრგ-ს კორექტირება
მისამართი Adress	ქალაქი თბილისი, ქუჩა პეტრე იბერი №6

ფურცლის სათაური Paper Name	C.L. ძირითადი ან/და ლოკალური ბზების / ჭრების ბებმა (შეთანხმებული). პოზიციები
ლეგენდა Legend	

ფორმატი Paper Format	A3
თარიღი Date	20/10/2022
ინდექსი Index	61.
ფურცლები Pages	76

სამშენებლო სამუშაოები შესრულდება საგზაო მოძრაობის ორგანიზების სქემების შეთანხმებიდან 360 დღის მანძილზე.

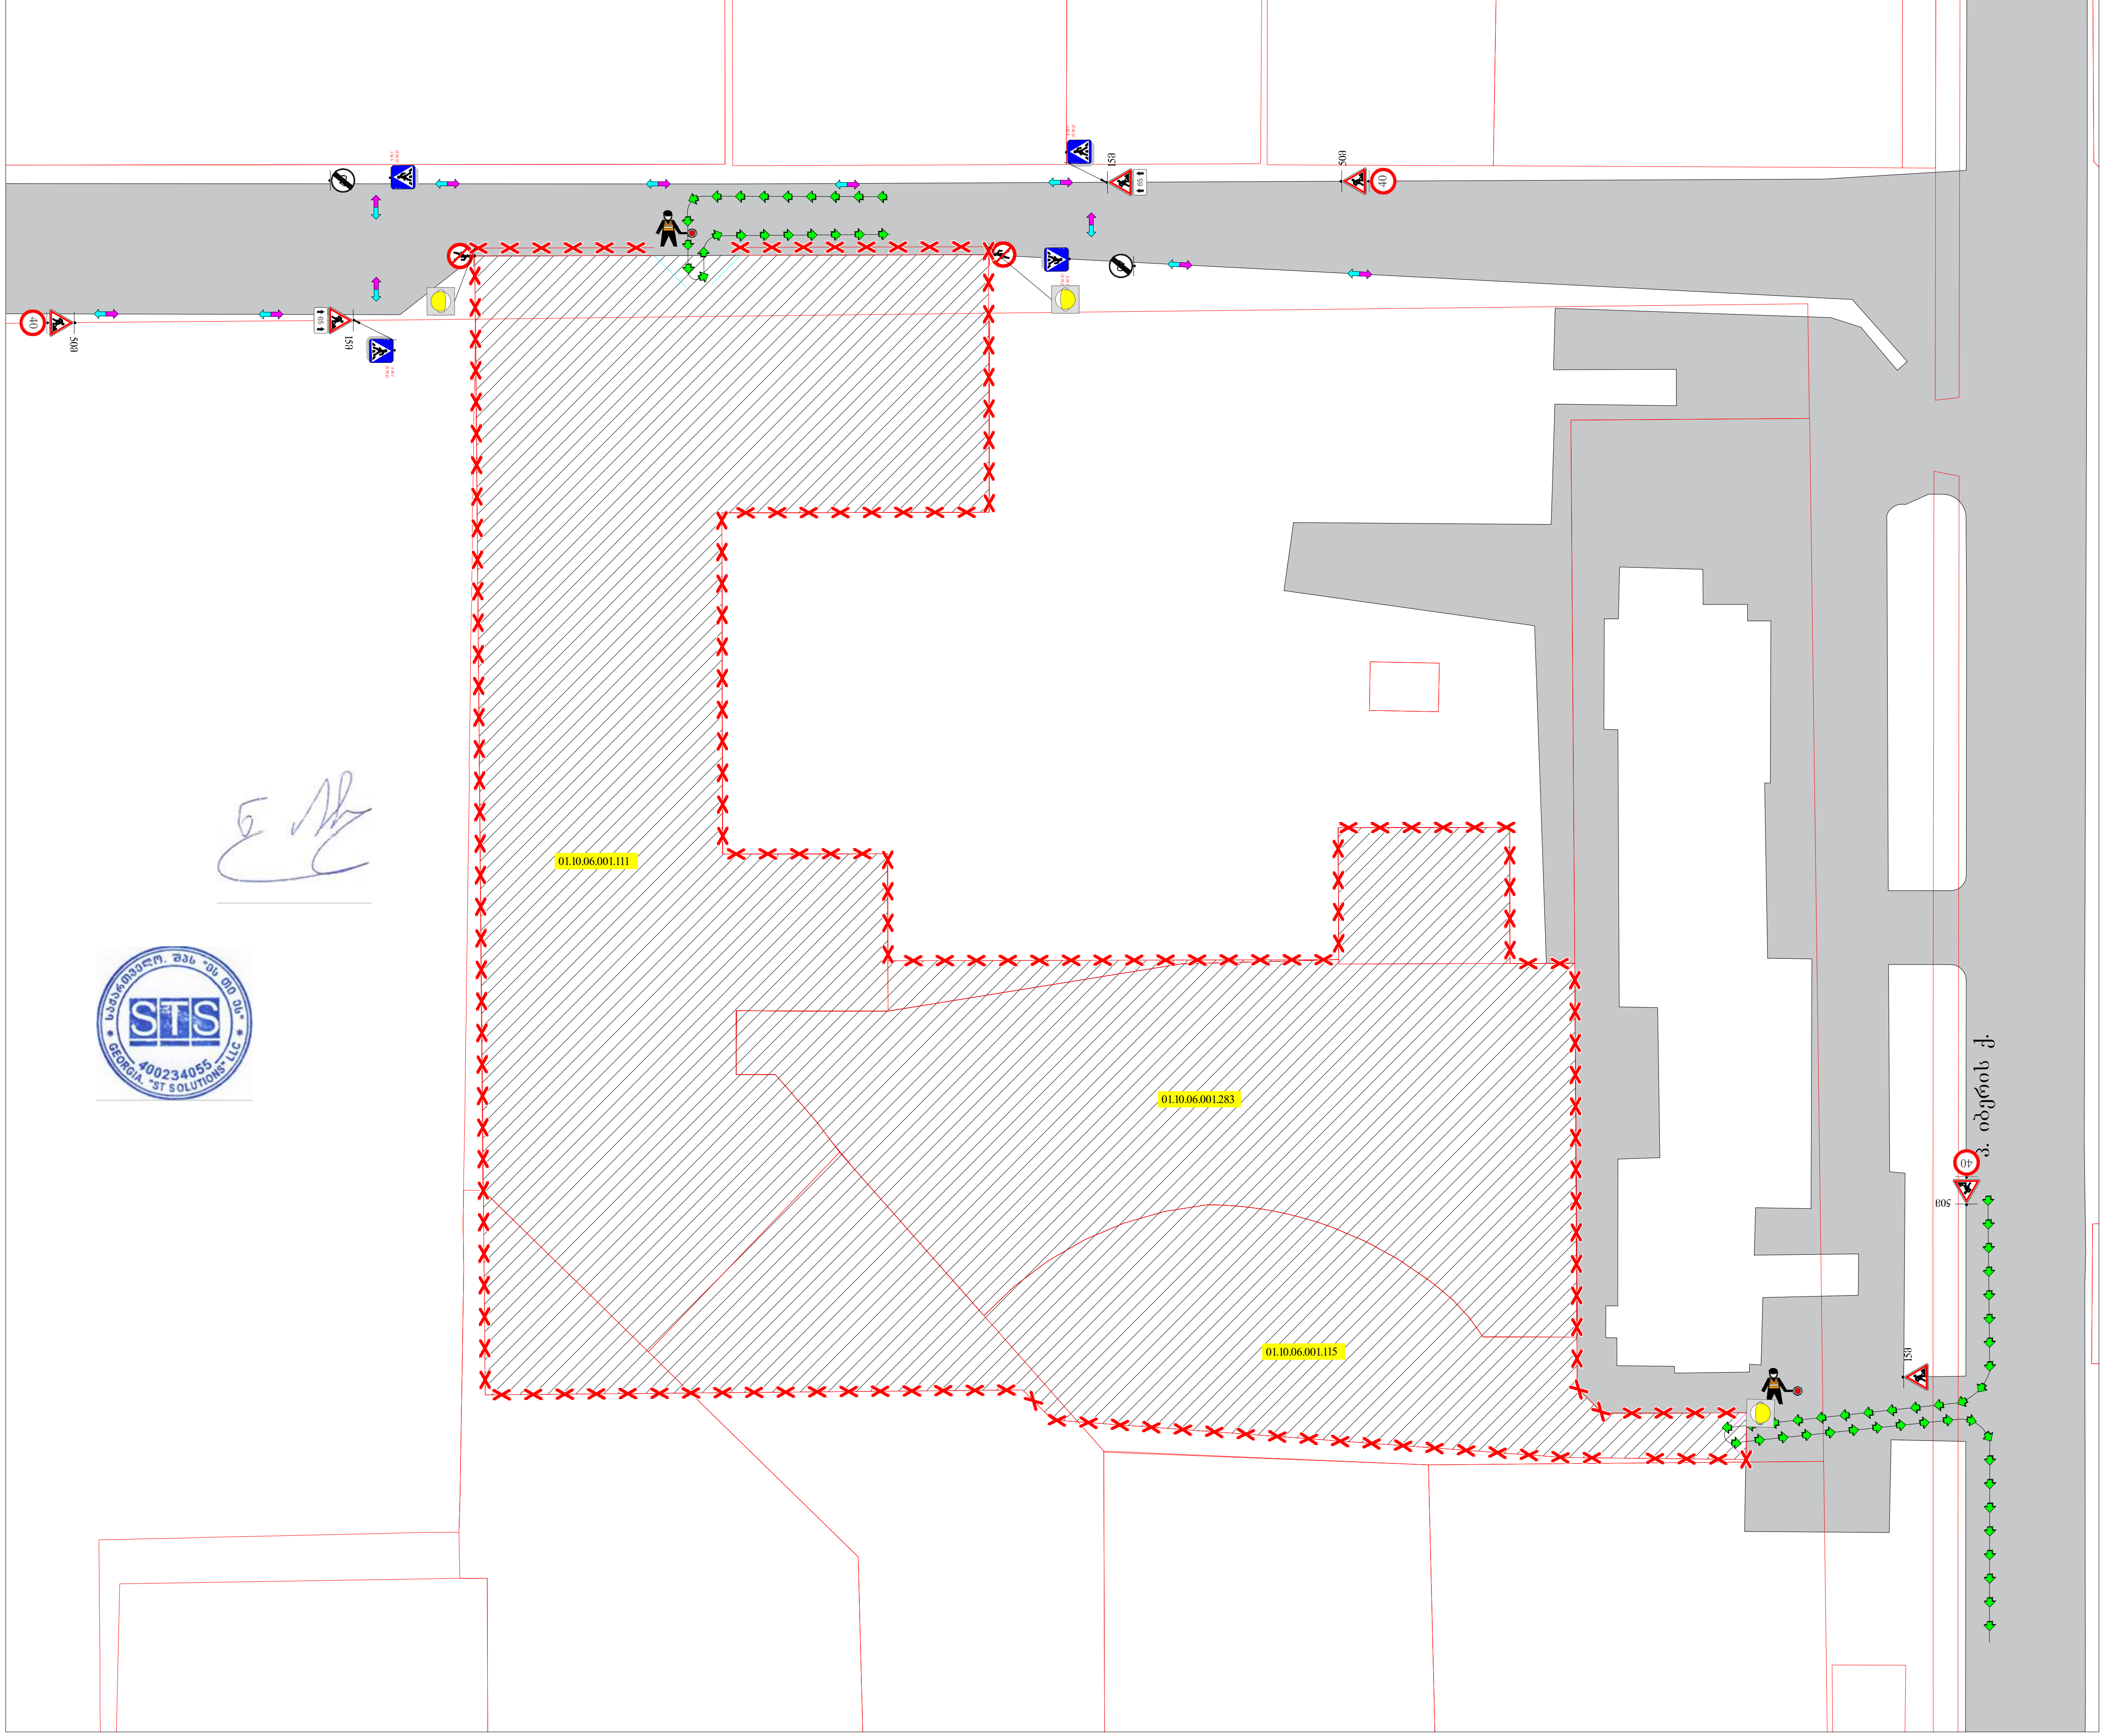

საგზაო მოძრაობის ორგანიზების დროებითი სქემა

მისამართი:

ქ. თბილისი პ. იბერის ქუჩის მიმდებარედ (ს.კ. 01.10.06.001.111; 01.10.06.001.283; 01.10.06.001.115; 01.10.06.001.120; 01.10.06.001.199; 01.10.06.001.255) საგზაო მოძრაობის ორგანიზების დროებითი სქემა.
(ღობის მონტაჟი-დემონტაჟი)

თარიღი: 2023 წელი	მასშტაბი: პირობითი
დამკვეთი:	ვალერიან კირკიტაძე

შ.პ.ს "STS"
(Smart Transportation Solutions)
ტელ: 577 15-55-75

შეასრულა: ნიკა სიდამონიძე
ტელ: 598-77-88-48

შეამოწმა: ვახტანგ თავდიშვილი
ტელ: 551-14-14-84

საგზაო მოძრაობის ორგანიზაციის ტექნიკური საშუალებები

- 1.26 - 6ც
- 3.10 - 2ც
- 3.24 - 3ც
- 3.25 - 2ც
- 5.19.1 - 4ც
- 5.19.2 - 4ც
- 8.2.1 - 2ც
- ციმციმა-3ც

პირობითი აღნიშვნები

- ქვეითთა მოძრაობის მიმართულება
- სამშენებლო ტექნიკის მოძრაობის მიმართულება
- ღობურა
- მედროშე 2 ადამიანი

SMART TRANSPORTATION SOLUTIONS

სამშენებლო სამუშაოები შესრულდება
საგზაო მოძრაობის ორგანიზების სქემების
შეთანხმებიდან 360 დღის მანძილზე.

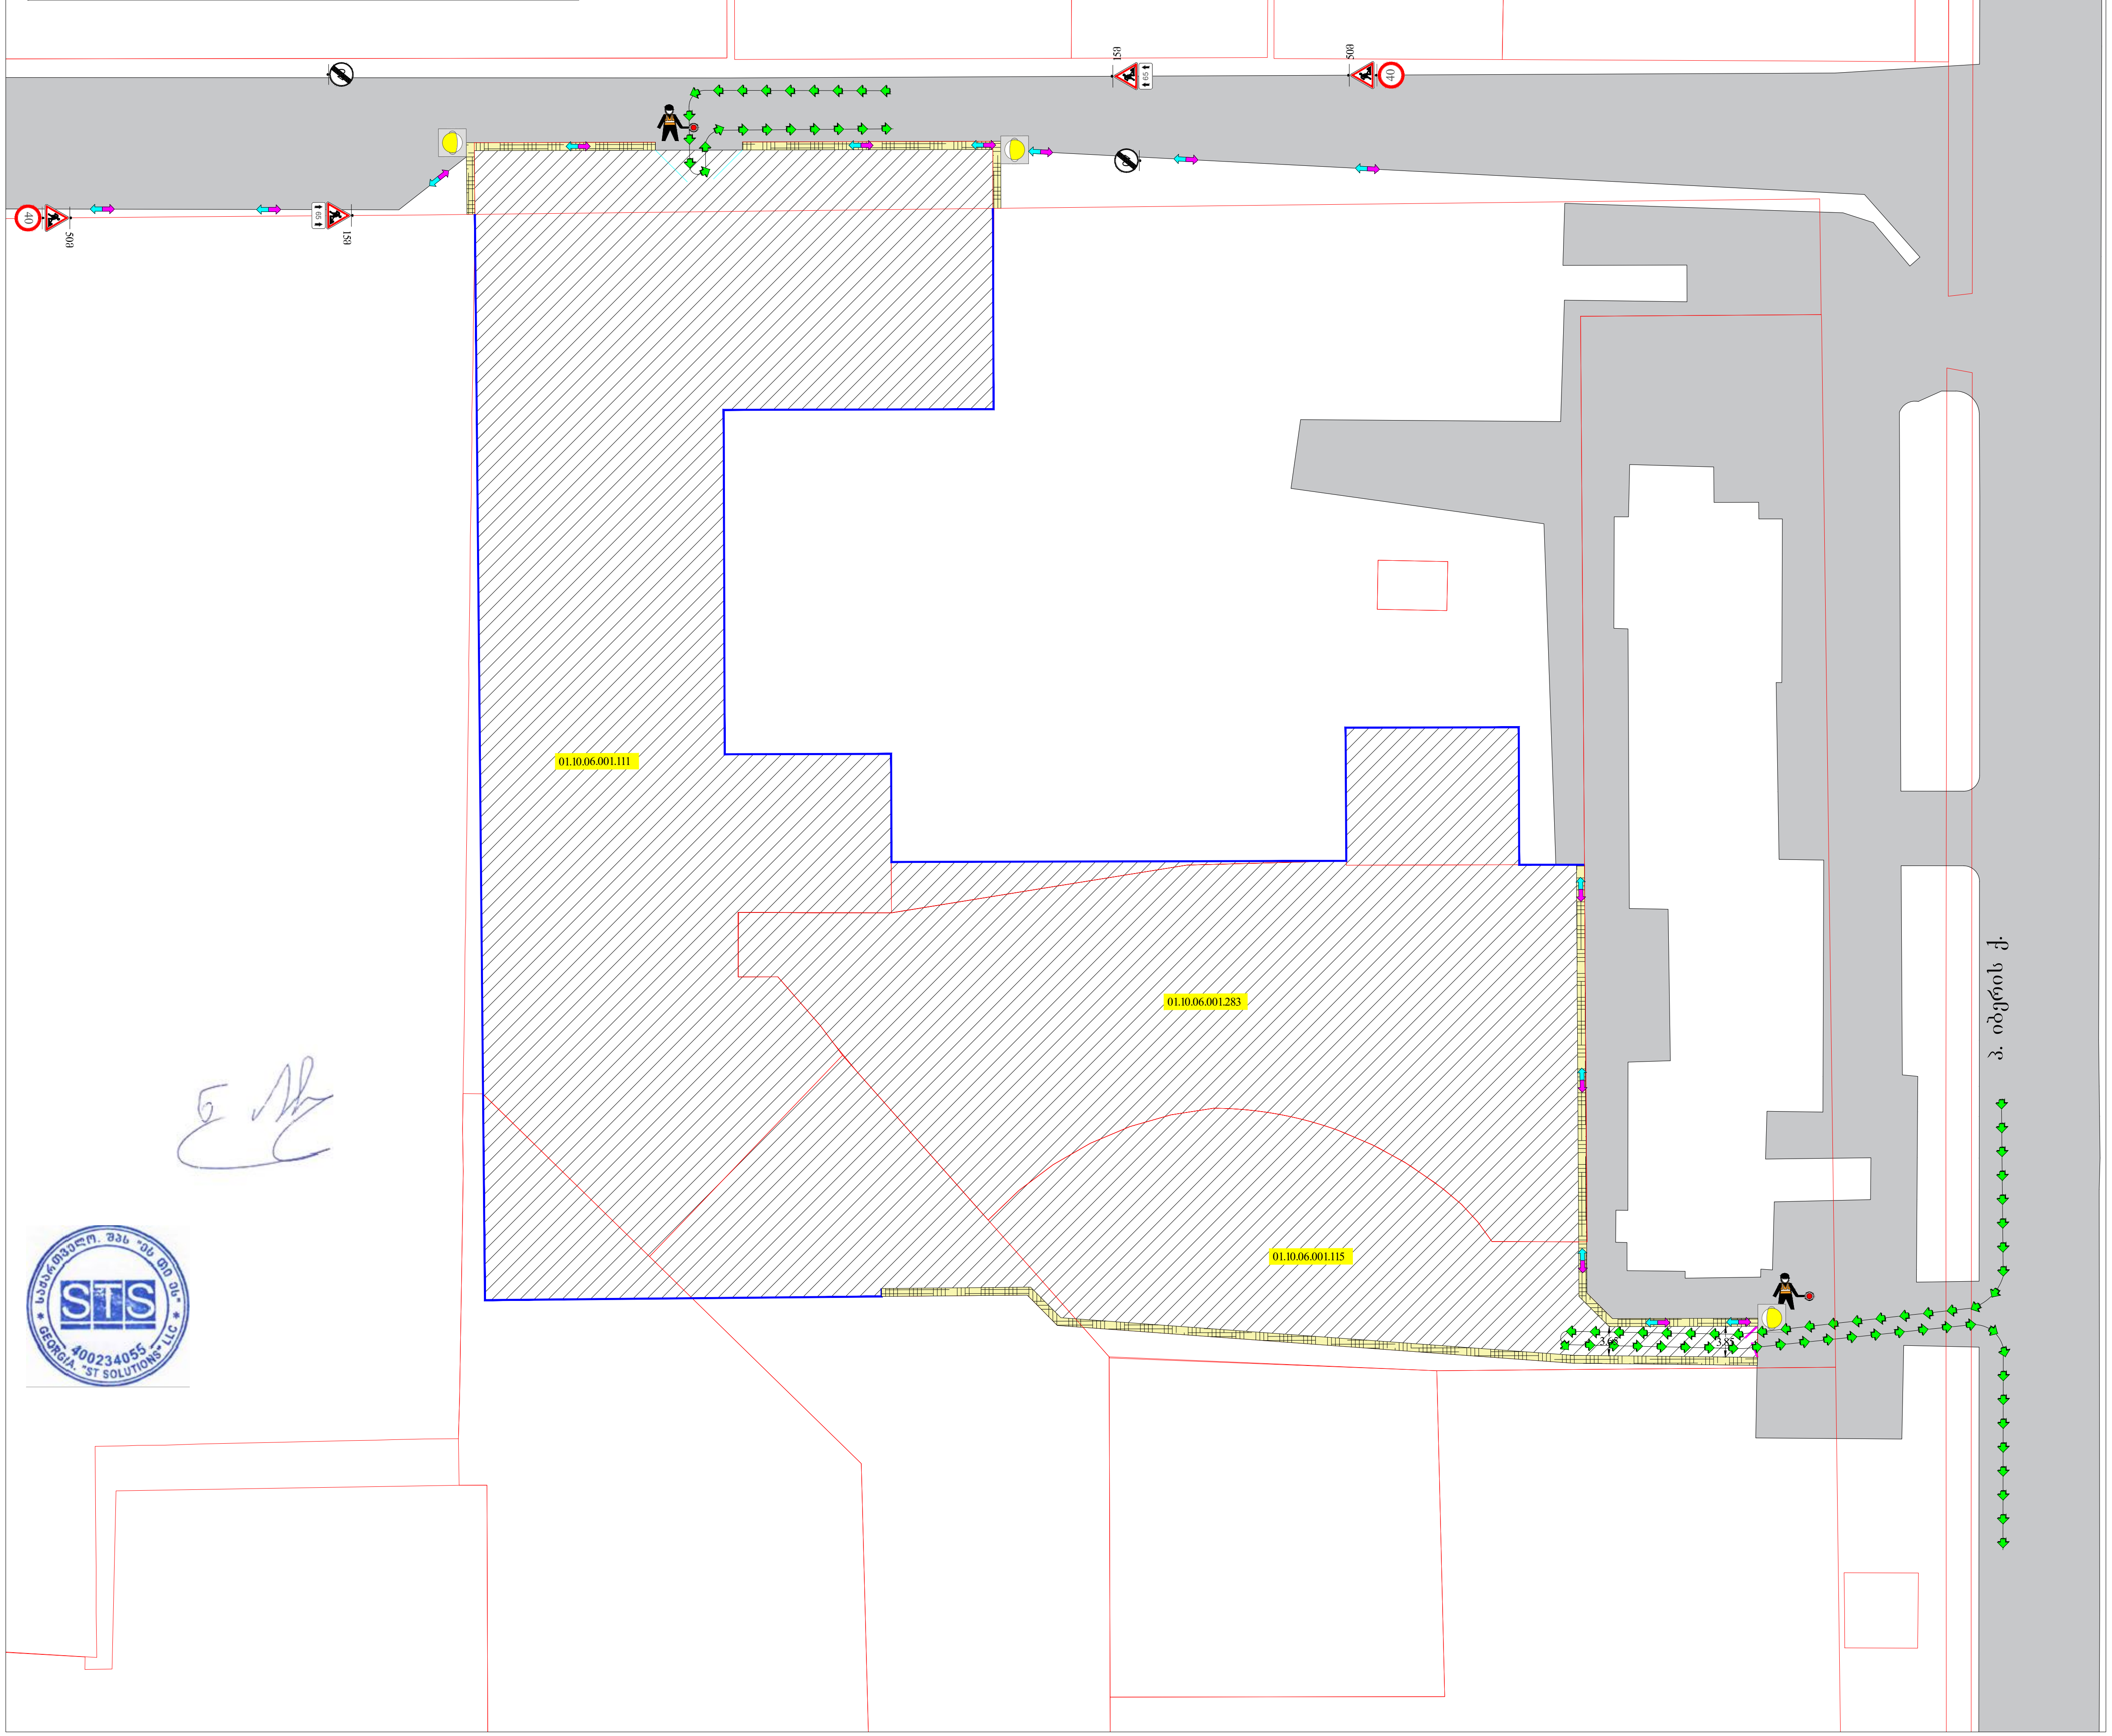

საგზაო მოძრაობის ორგანიზების დროებითი სქემა

მისამართი:	
ქ. თბილისი ა. იბერის ქუჩის მიმდებარედ (ს.კ. 01.10.06.001.111; 01.10.06.001.283; 01.10.06.001.115; 01.10.06.001.120; 01.10.06.001.199; 01.10.06.001.255) საგზაო მოძრაობის ორგანიზების დროებითი სქემა. (მშენებლობის პერიოდი)	
თარიღი: 2023 წელი	მასშტაბი: პირობითი
დამკვეთი:	ვალერიან კირკიტაძე
შ.პ.ს "STS" (Smart Transportation Solutions) ტელ: 577 15-55-75	შეასრულა: ნიკა სიდამონიძე ტელ: 598-77-88-48 შეამოწმა: ვახტანგ თავდიშვილი ტელ: 551-14-14-84

საგზაო მოძრაობის ორგანიზაციის ტექნიკური საშუალებები

1.26 - 4ც

ციმციმა-3ც

3.24 - 2ც

3.25 - 2ც

8.2.1 - 2ც

პირობითი აღნიშვნები

ქვეითთა მოძრაობის მიმართულება

სამშენებლო ღობე გეგმაში
შენიშვნა: სამშენებლო ღობე მოქცეულია საკადასტროს გარეთ.

სამშენებლო ტექნიკის მოძრაობის მიმართულება

მედროშე 2 ადამიანი

დროებითი სამშენებლო ღობე

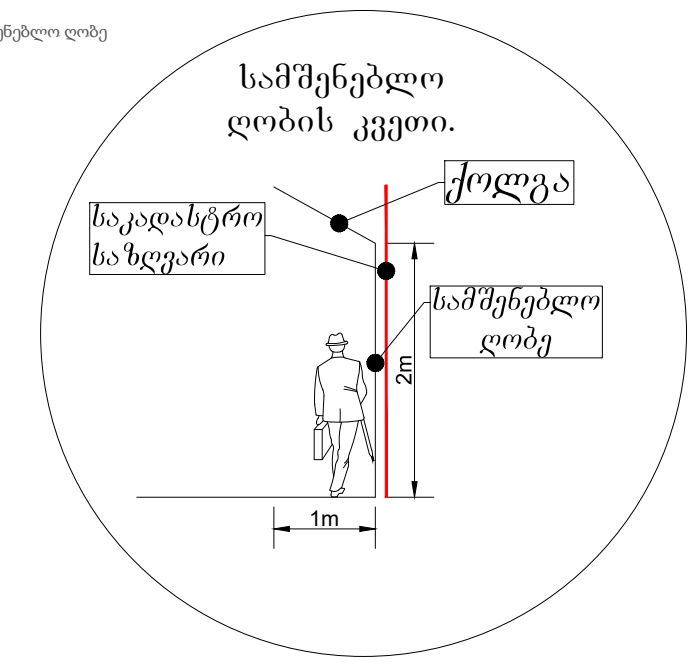

SMART TRANSPORTATION SOLUTIONS

ქალაქ თბილისის მუნიციპალიტეტის საჯარო სამართლის იურიდიული პირი – ქალაქ თბილისის მუნიციპალიტეტის ტრანსპორტისა და ურბანული განვითარების სააგენტო

წერილის ნომერი: **16-01230542865**
თარიღი: **23/02/2023**

ადრესატი: ლევან ტურძელაძე
პირადი ნომერი: 61001058093
მისამართი: საქართველო, ქობულეთის მუნიციპალიტეტი, ქალაქი ქობულეთი, 9 აპრილის ქუჩა, N 13

ბატონო ლევან,

ქალაქ თბილისის მუნიციპალიტეტის სსიპ - ქალაქ თბილისის მუნიციპალიტეტის ტრანსპორტისა და ურბანული განვითარების სააგენტომ განიხილა თქვენი, 2023 წლის 23 თებერვლის №01230541293-16 განცხადება, რომელთან დაკავშირებითაც გაცნობებთ შემდეგს:

დაკმაყოფილდეს 2023 წლის 23 თებერვლის №01230541293-16 განცხადება და შეთანხმდეს ქალაქ თბილისში, პეტრე იბერის ქუჩის N6ა-ში არსებულ მიწის ნაკვეთზე (საკადასტრო კოდი: N01.10.06.001.283; N01.10.06.001.111) საგზაო მოძრაობის ორგანიზების სქემა თანდართულ ბმულზე არსებული დანართის შესაბამისად.

წარმოდგენილი საგზაო მოძრაობის ორგანიზების სქემები სააგენტოს მიერ შეთანხმებულია, იმ პირობით, რომ სამუშაოები იწარმოებს არაუმეტეს 1(ერთი) წლისა.

სამუშაო ზონის მიმდებარე ტერიტორია სრულად უნდა აღიჭურვოს საგზაო ნიშნებით, შეთანხმებული სქემის შესაბამისად, სამშენებლო სამუშაოების დაწყებამდე. სამუშაოების მიმდინარეობის პერიოდში, საგზაო მოძრაობის ორგანიზების დროებითი სქემის მიხედვით გათვალისწინებული საგზაო ნიშნები უნდა განთავსდეს მოძრავ დგარზე, რათა არ დაზიანდეს მიმდებარე ტერიტორიაზე არსებული ინფრასტრუქტურა. ამასთან, განსათავსებელი დროებითი საგზაო ნიშნები დამზადებული უნდა იყოს საქართველოში მოქმედი კანონმდებლობით გათვალისწინებული სტანდარტების შესაბამისად.

იმ შემთხვევაში, თუ სამუშაოებისათვის საჭირო დროებითი და არსებული საგზაო ნიშნები ეწინააღმდეგება/ხელს უშლის ერთმანეთს, საჭიროა უკვე არსებული საგზაო ნიშნები შეიფუთოს, ხოლო სამუშაოს დასრულებისთანავე დემონტაჟი უნდა გაუკეთდეს დროებით დამონტაჟებულ საგზაო მოძრაობის ორგანიზების ტექნიკურ საშუალებებს და ქუჩის სავალი ნაწილი (ყველა შეფუთული ნიშნის ჩათვლით) მოყვანილი იქნას პირვანდელ მდგომარეობაში.

დამატებით გაცნობებთ, რომ თუ მშენებლობის პერიოდში, საპროექტო ტერიტორიის მიმდებარედ, ხორციელდება სხვა სამშენებლო სამუშაოები და დროებითი საგზაო ნიშნები, რომლებიც განთავსებულია სხვა, ნებართვის მქონე, შემსრულებელი კომპანიის მიერ და კვეთს/ეწინააღმდეგება თქვენს მიერ დასამონტაჟებელ საგზაო ნიშნებს, დროებითი საგზაო ნიშნები დაიტანოთ საჭიროებისამებრ და აუცილებლობის შემთხვევაში, სამუშაოები განახორციელოთ უკვე განთავსებული დროებითი საგზაო ნიშნების გამოყენებით. ხოლო, სხვა შემსრულებლის მიერ, სამუშაოების დასრულებისა და ნიშნების დემონტაჟის შემთხვევაში, უზრუნველყოთ თქვენი საგზაო ნიშნების სრულად მონტაჟი, მოცემული პირობების შესაბამისად.

საგზაო მოძრაობის ორგანიზების სქემის ცვლილება საჭიროებს შეთანხმებას სააგენტოსთან.

ასევე გაცნობებთ, რომ საჭიროების შემთხვევაში, სსიპ ტრანსპორტისა და ურბანული განვითარების

სააგენტო იტოვებს უფლებამოსილებას, მოითხოვოს სამუშაოების პერიოდში არსებული სიტუაციის საგზაო მოძრაობის ორგანიზების სქემის ალტერნატიული ვარიანტის წარმოდგენა.

გადაწყვეტილების გასაჩივრება, დაინტერესებული მხარის მიერ, შესაძლებელია ამ გადაწყვეტილების გაცნობიდან ერთი თვის ვადაში ქალაქ თბილისის მუნიციპალიტეტის მერთან (მისამართი: ჟ. შარტავას ქუჩა N7) კანონმდებლობით დადგენილი წესით.

დანართი: სსიპ - ტრანსპორტისა და ურბანული განვითარების სააგენტოს მიერ შეთანხმებული საგზაო მოძრაობის ორგანიზების სქემები იხილეთ თანდართულ ბმულზე :

https://cloud.tbilisi.gov.ge/index.php/s/0dxzBcsxomVClkh

პატივისცემით,

მამუკა მუმლაძე

ქალაქ თბილისის მუნიციპალიტეტის ტრანსპორტისა და ურბანული განვითარების სააგენტო-უფროსის მოადგილე

გამოყენებულია კვალიფიციური ელექტრონული ხელმოწერა/ ელექტრონული შტამპი