

აღნიშნული ფასადის ფართი შეადგენს: 89.10 კვ.მ.-ს ხოლო სარეკლამო ბანერების ფართია 8.10 კვ.მ. საიდანაც დგინდება, რომ სარეკლამო ბანერის ფართი არ აჭარბებს ფასადის ფართის 20%-ს

21.03.2023

საკადასტრო გეგმა

საჯარო რეესტრის ეროვნული სააგენტო

საკადასტრო კოდი: **01.11.12.007.094**

განცხადების ნომერი: **882020722891**

მომზადების თარიღი: **02/10/2020**

ნაკვეთის დანიშნულება: **არასასოფლო სამეურნეო**

ფართობი: **2345 კვ.მ (WGS 84 / UTM zone 38N)**

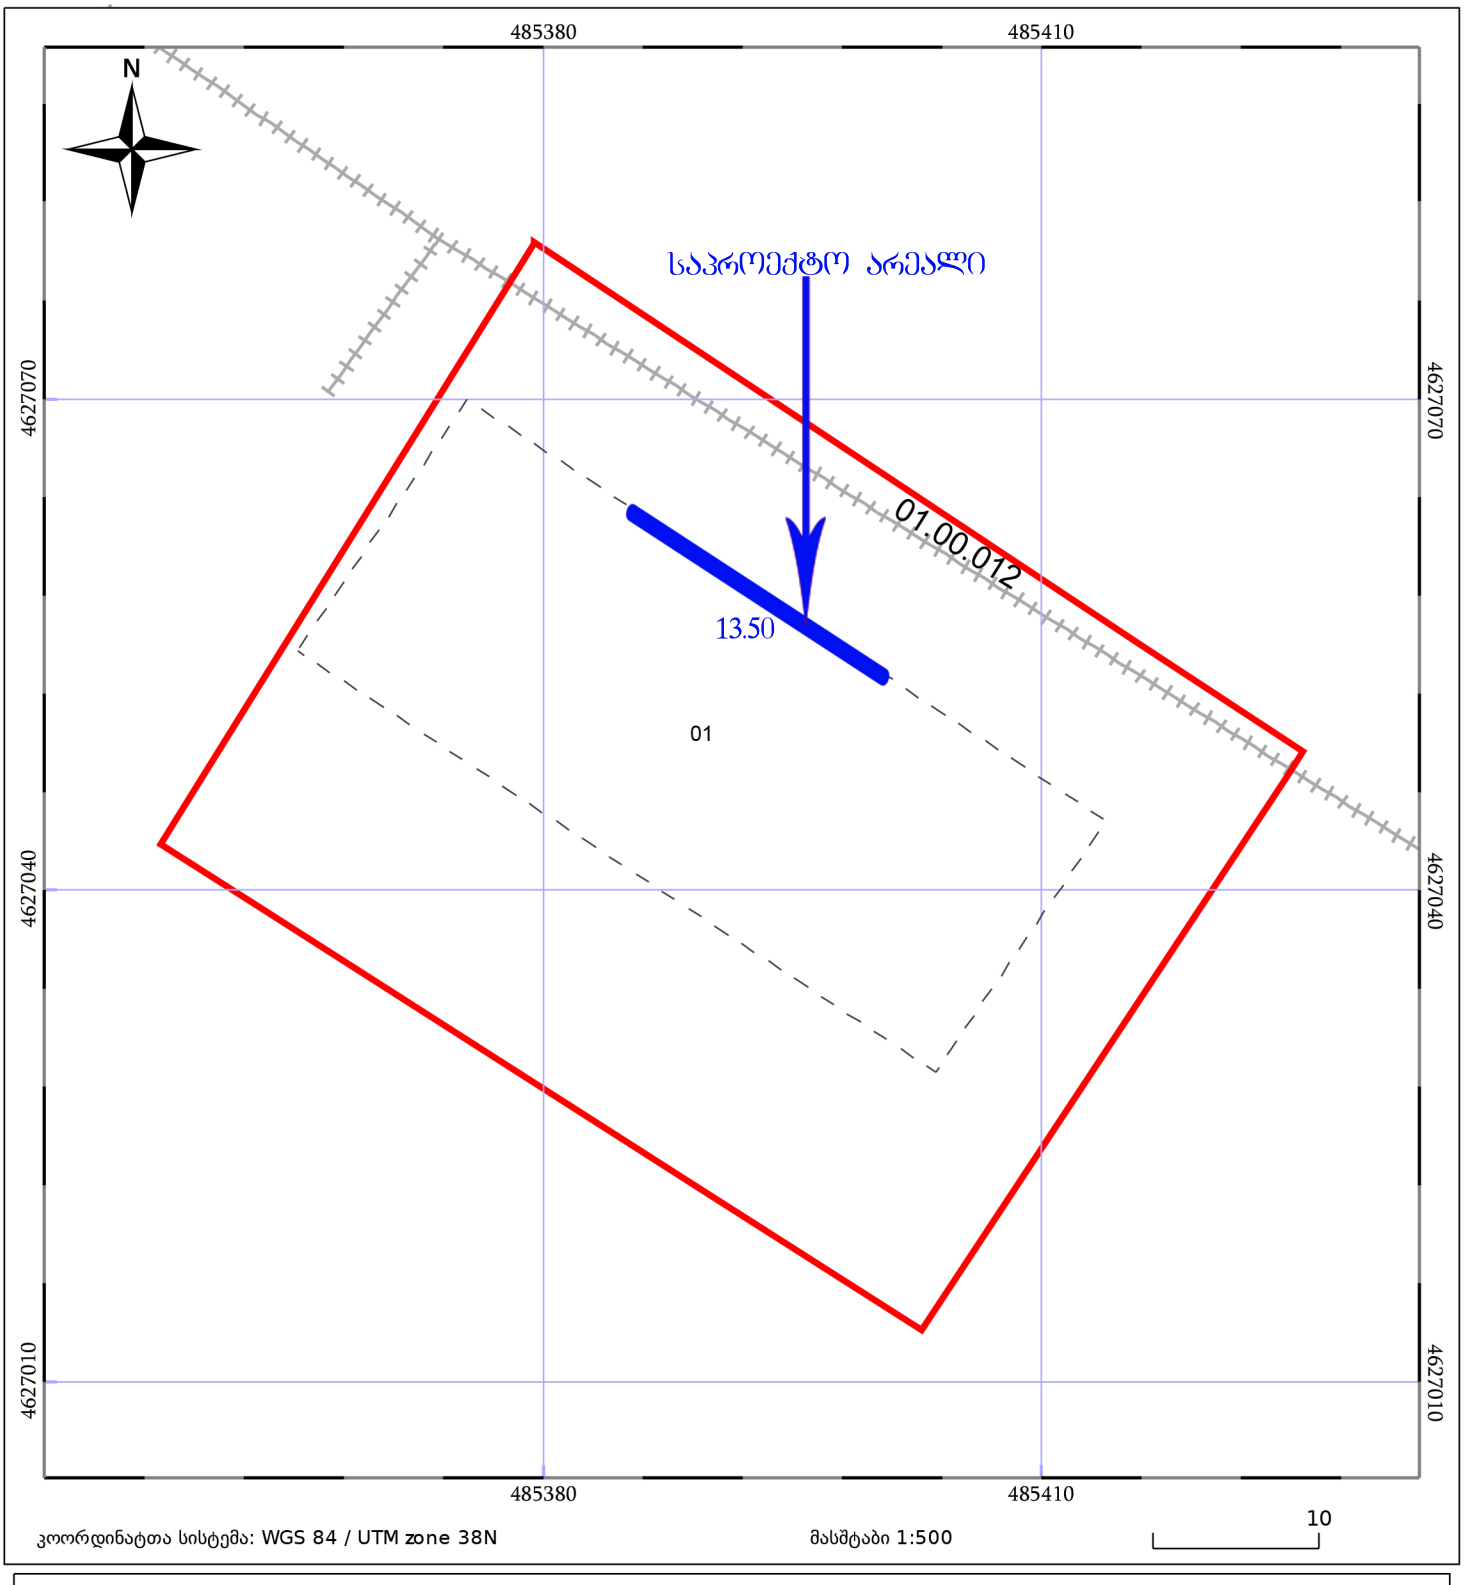

05/25 მშენებარე ნაგებობა

ნაკვეთის საკადასტრო საზღვარი

05/25 შენობა/ნაგებობა

ხაზობრივი ნაგებობა

ტყის ფონდი

ვალდებულება