
ქ.თბილისი , კონსტანტინე ჩაჩავას ქუჩა №2 (ს/კ 01.13.02.004.062)


1:150

გეგმა -6.00

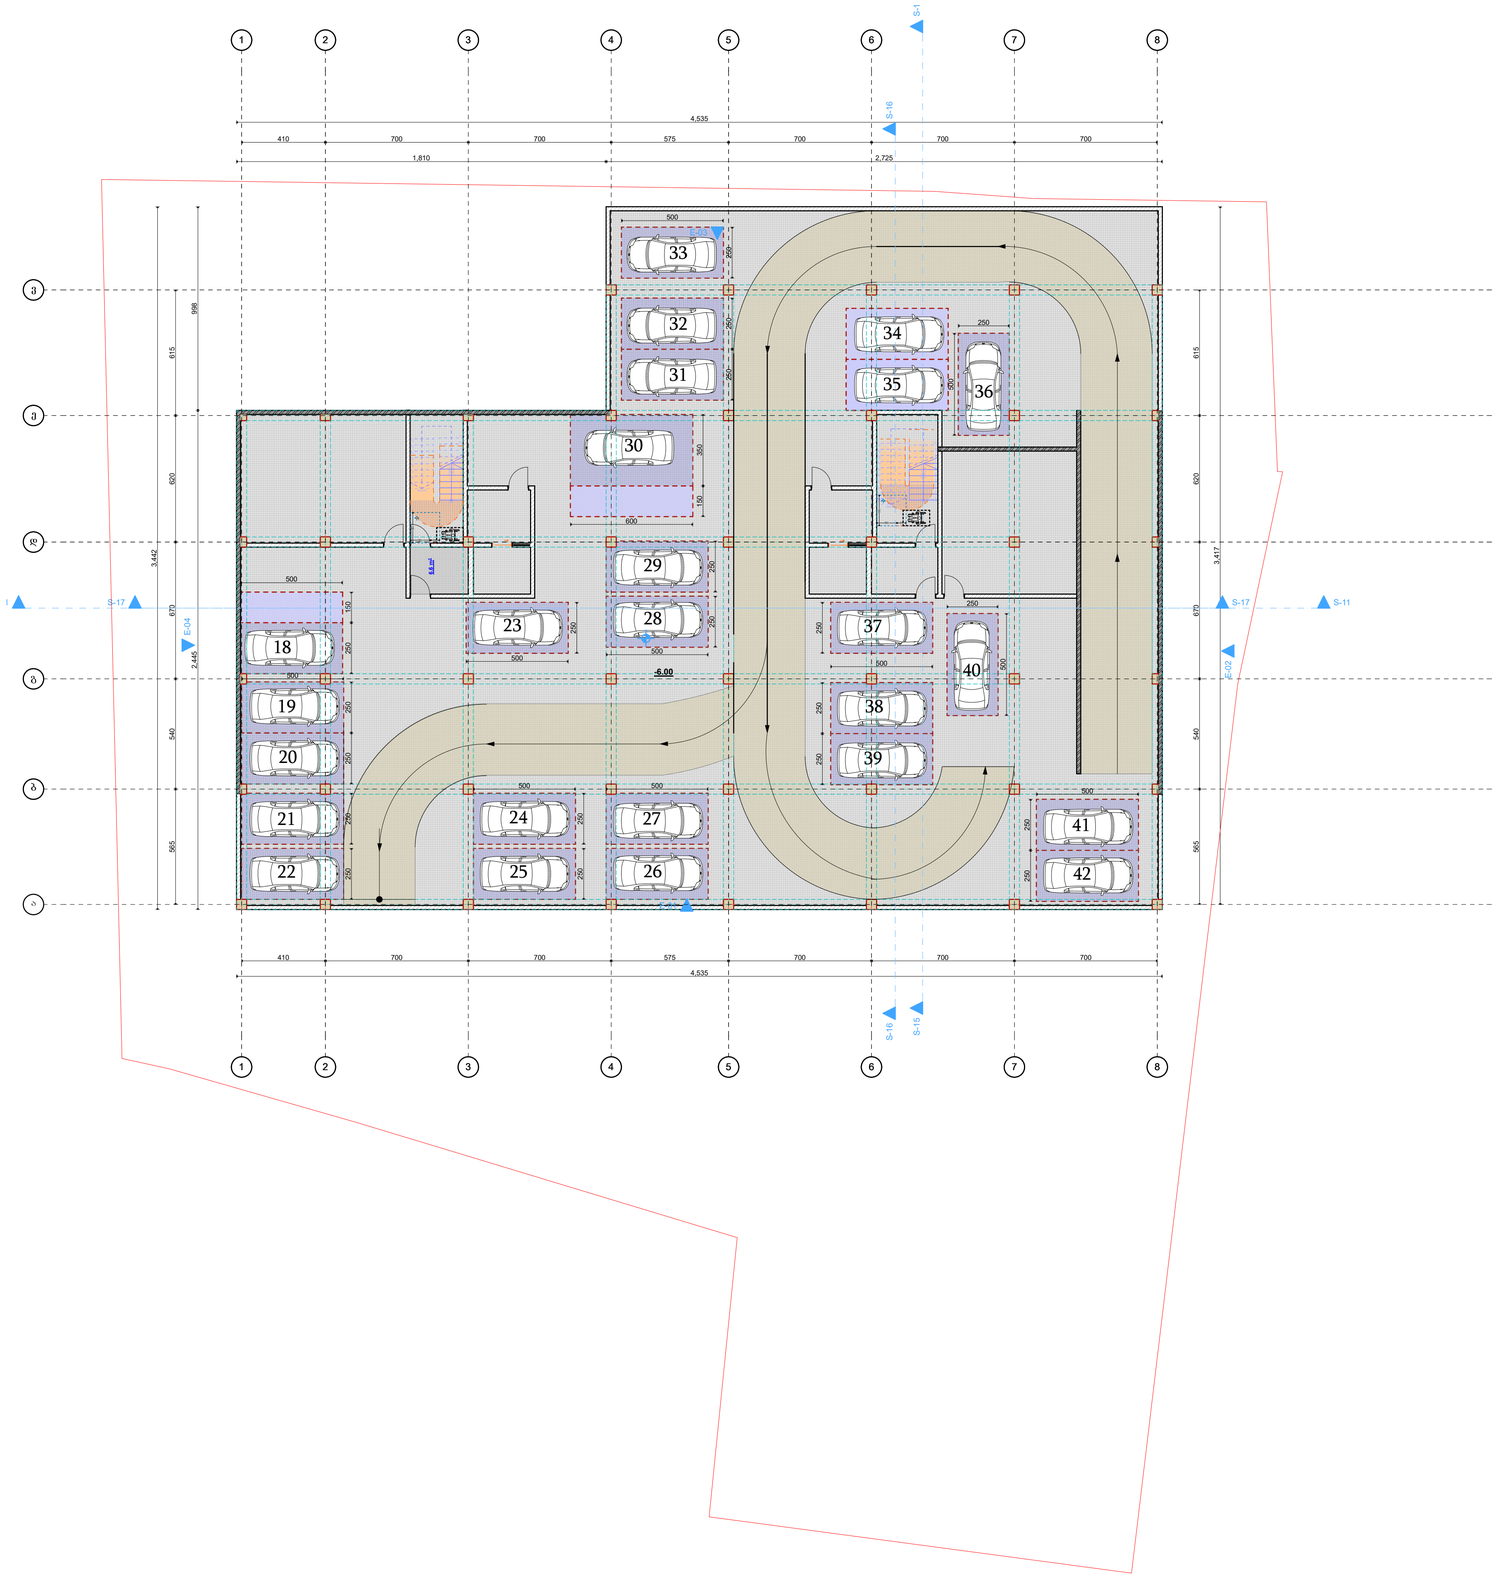

1:250

განაშენიანების საანგარიშო კროკი

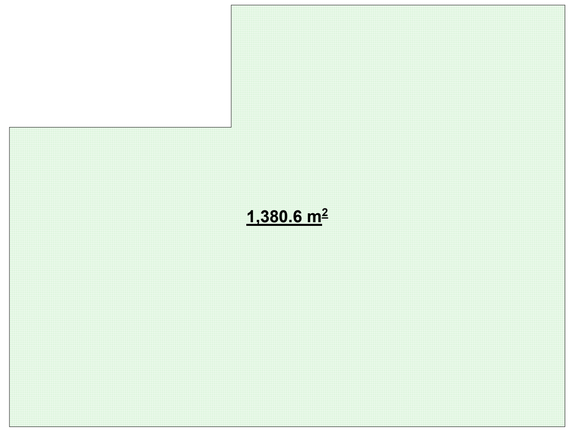


შ.პ.ს. "აერ ქონსალტინგ" L.T.D. "AR consulting" (404580388)		
თანამდებობა	გვარი	ხელმოწერა
არქიტექტორი	გ. ჯანიაშვილი	
დირექტორი	გ. ჯანიაშვილი	
დამკვეთი	შპს "ასტრა პარკი" (202339497)	
თარიღი	12.06.2022	


ქ.თბილისი , კონსტანტინე ჩაჩავას ქუჩა №2 (ს/კ 01.13.02.004.062)

1:150

1:250

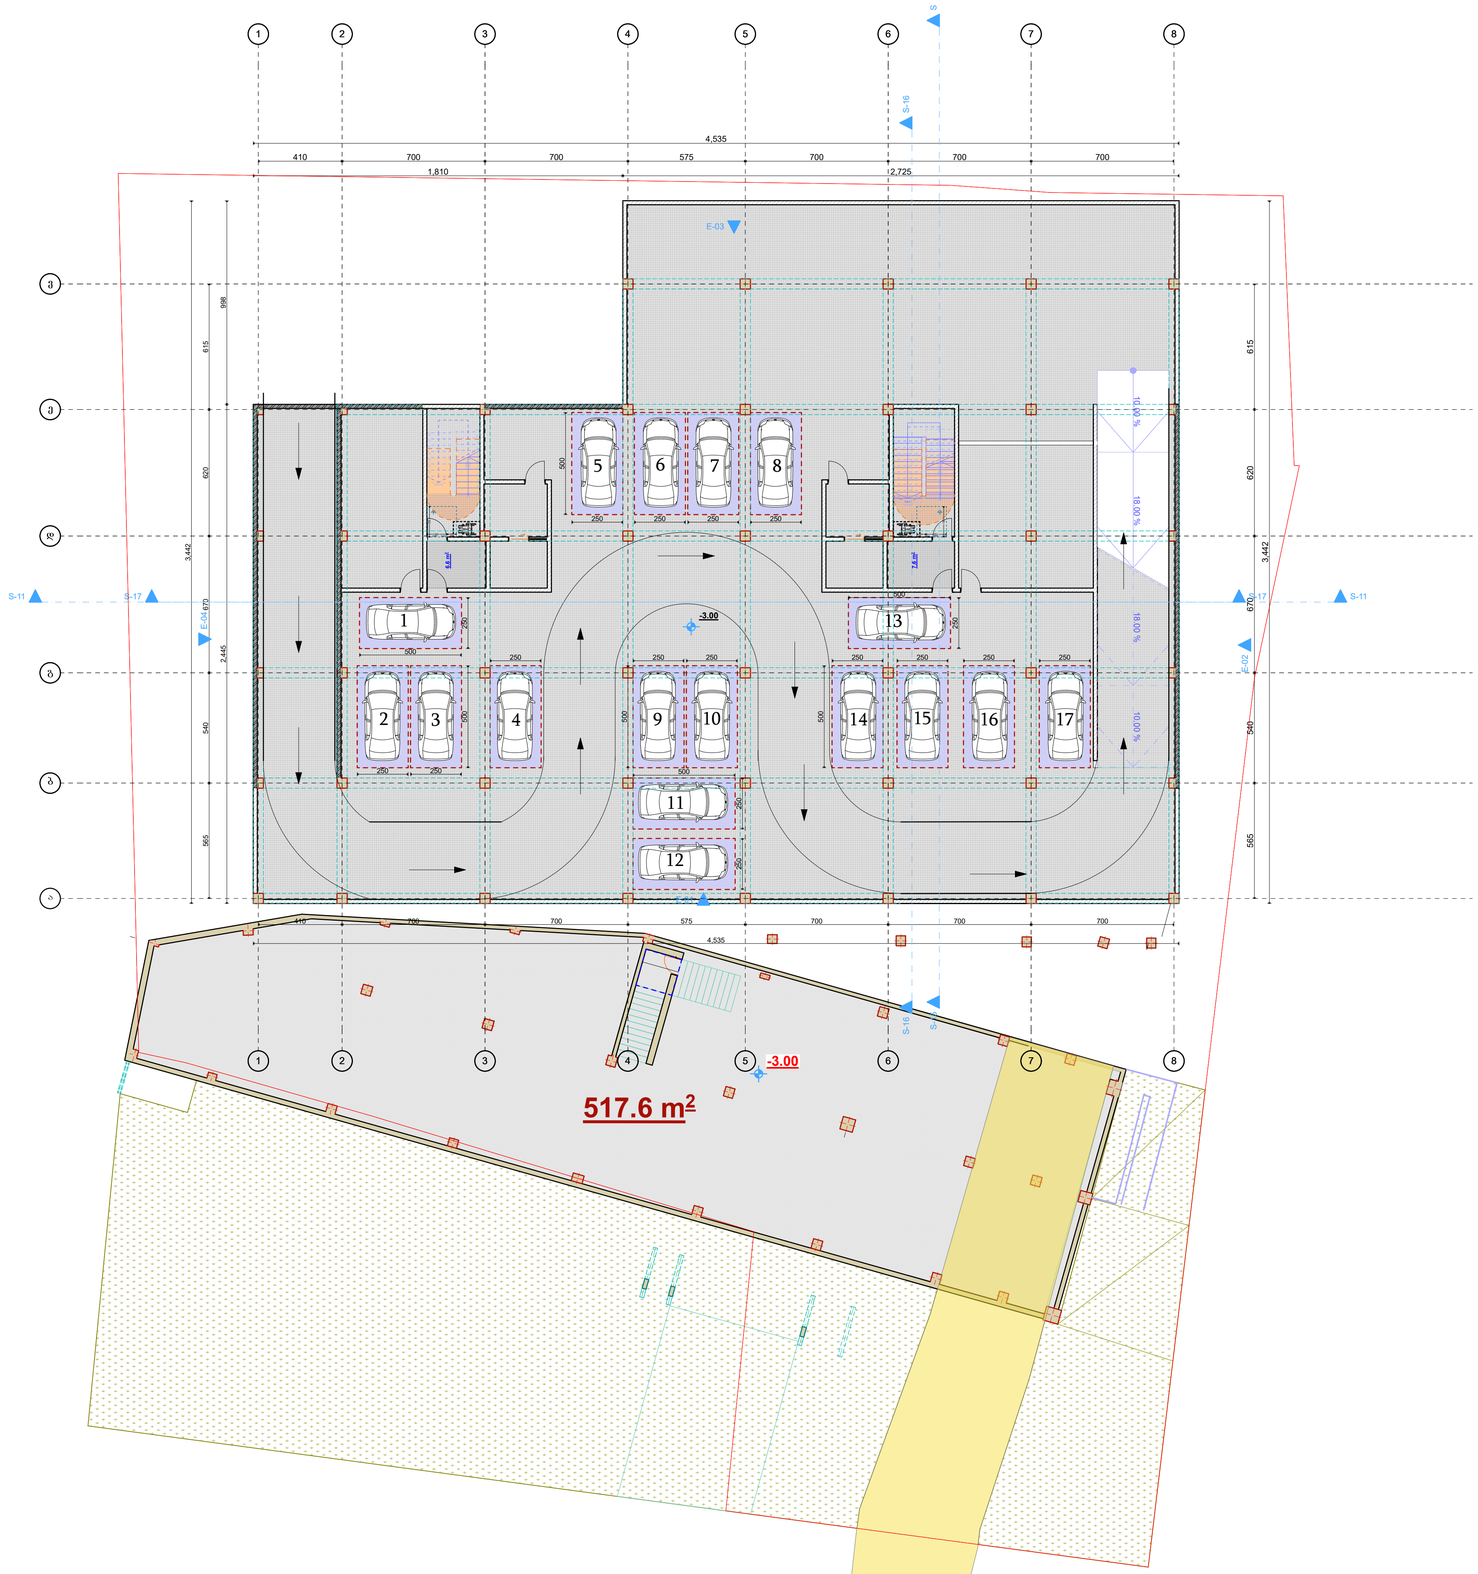

განაშენიანების საანგარიშო კროკი

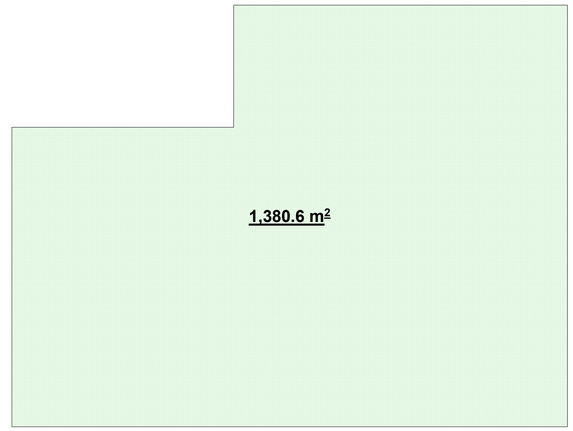


შ.პ.ს. "აერ ქონსალტინგ" L.T.D. "AR consulting" (404580388)		
თანამდებობა	გვარი	ხელმოწერა
არქიტექტორი	გ. ჯანიაშვილი	
დირექტორი	გ. ჯანიაშვილი	
დამკვეთი	შპს "ასტრა პარკი" (202339497)	
თარიღი	12.06.2022	

ქ.თბილისი , კონსტანტინე ჩაჩავას ქუჩა №2 (ს/კ 01.13.02.004.062)

გეგმა 0.00

1:150

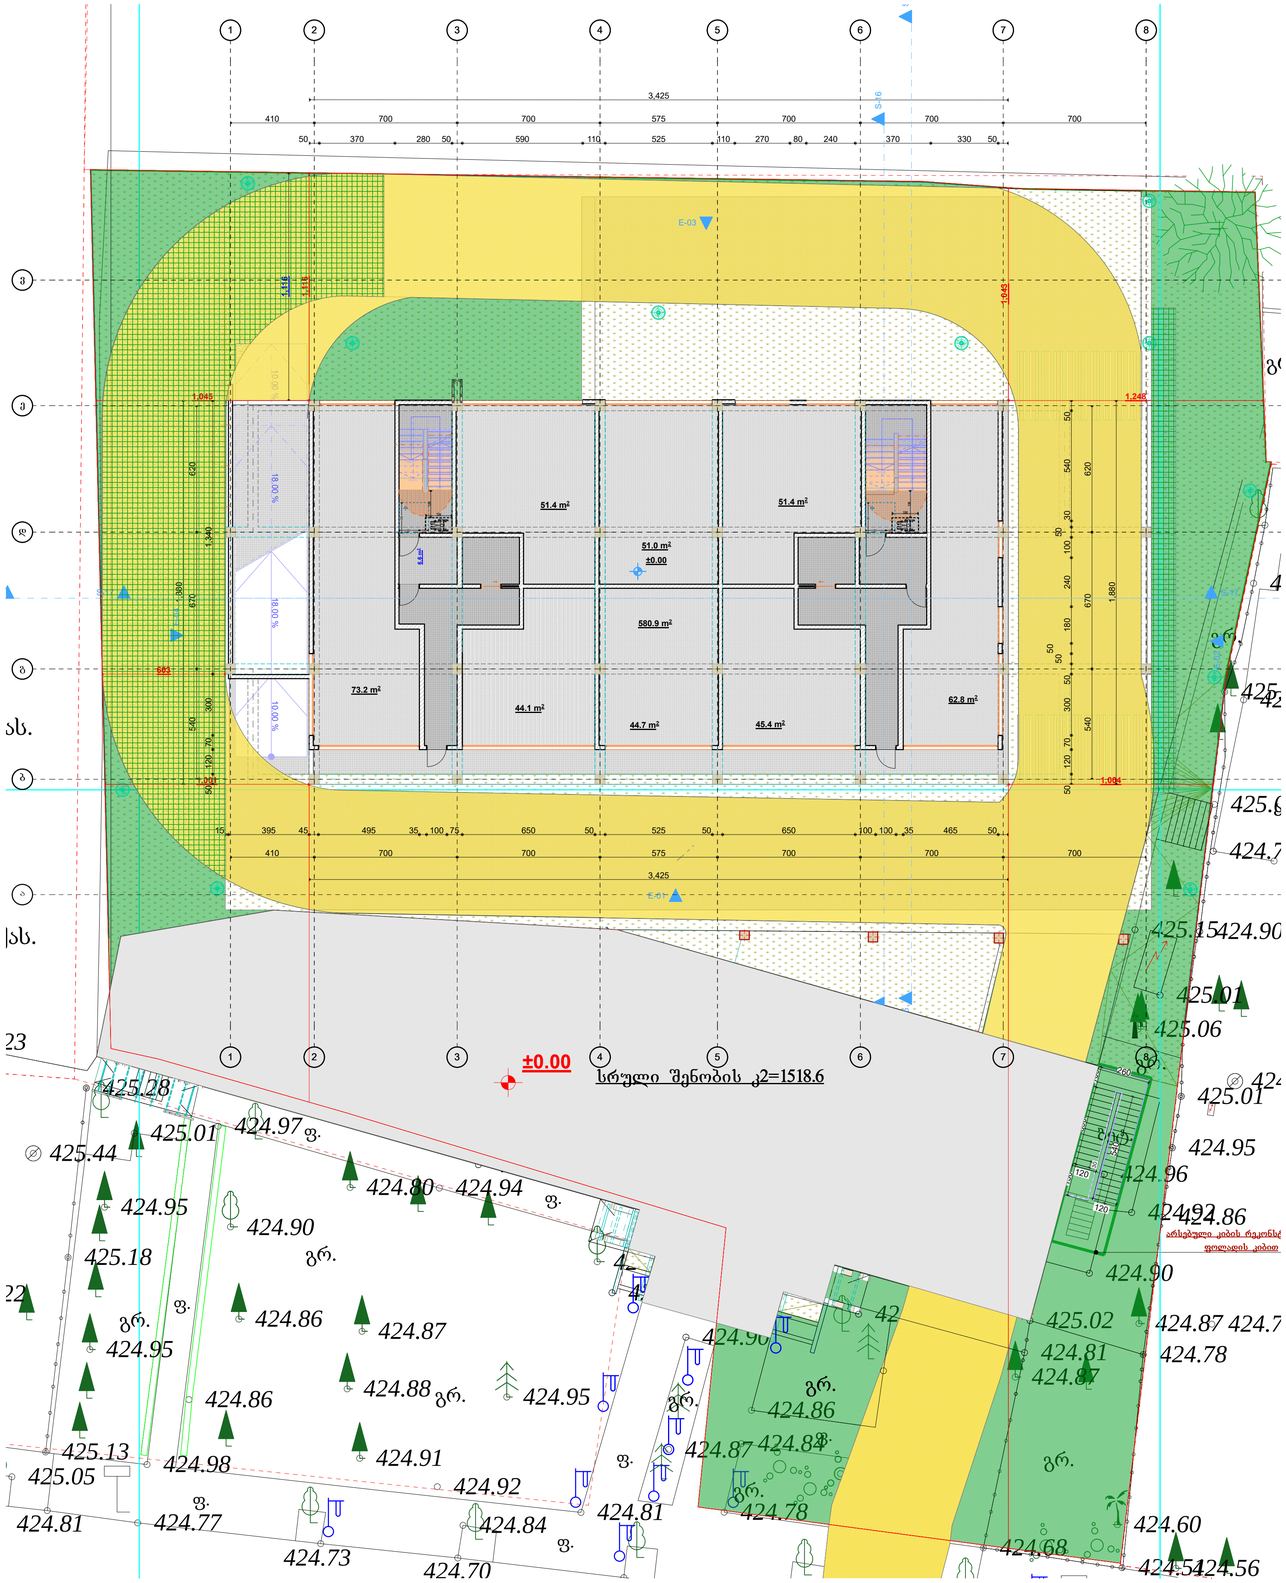

1:250

კ2 კოეფიციენტის საანგარიშო კროკი

მთლიანი შენობის კ2 კოეფიციენტი=6113.2
კ2 კოეფიციის გარეშე=6076.6
ეივნების საერთო ჯამი=1325.1
6076.6*20%=1215.32
1325.1-1215.32=109.78
109.78-ესაა 20%-სა და ეივნების საერთო ჯამს შორის
109.78/3=36.6
36.6-ფართი რომელის აღემატება ეივნების 20%-ს და შედის მთლიანი შენობის კ2 კოეფიციენტის საანგარიშო ფართობში
აქედან გამოკლებარე კ2=6113.2

ორივე შენობის საერთო კ2 კოეფიციენტის ჯამური მაჩვენებელი
6113.2+1518.6=7631.8
კ2=7631.8(ორივე შენობა)

585.6 m²

განაშენიანების საანგარიშო კროკი

646.0 m²

კ1 კოეფიციენტის საანგარიშო კროკი

ორივე შენობის კ1 კოეფიციენტის ჯამური მაჩვენებელი
646.0+629.2=1275.2
კ1=1275.2(ორივე შენობის)

646.0 m²

არსებული შენობა კ2 კოეფიციენტის საანგარიშო კროკი

სრული შენობის კ2
კ2=551.1+8.7+631.2+327.6
კ2=1518.6

551.1 m²

8.7 m²

არსებული შენობა კ1 განაშენიანების საანგარიშო კროკი

629.2 m²


შ.პ.ს. "აერ ქონსალტინგ" L.T.D. "AR consulting" (404580388)		
თანამდებობა	გვარი	ხელმოწერა
არქიტექტორი	გ. ჯანიაშვილი	
დირექტორი	გ. ჯანიაშვილი	
დამკვეთი	შპს "ასტრა პარკი" (202339497)	
თარიღი	12.06.2022	

ქ.თბილისი , კონსტანტინე ჩაჩავას ქუჩა №2 (ს/კ 01.13.02.004.062)


1:150

1:250


გეგმა +4.70

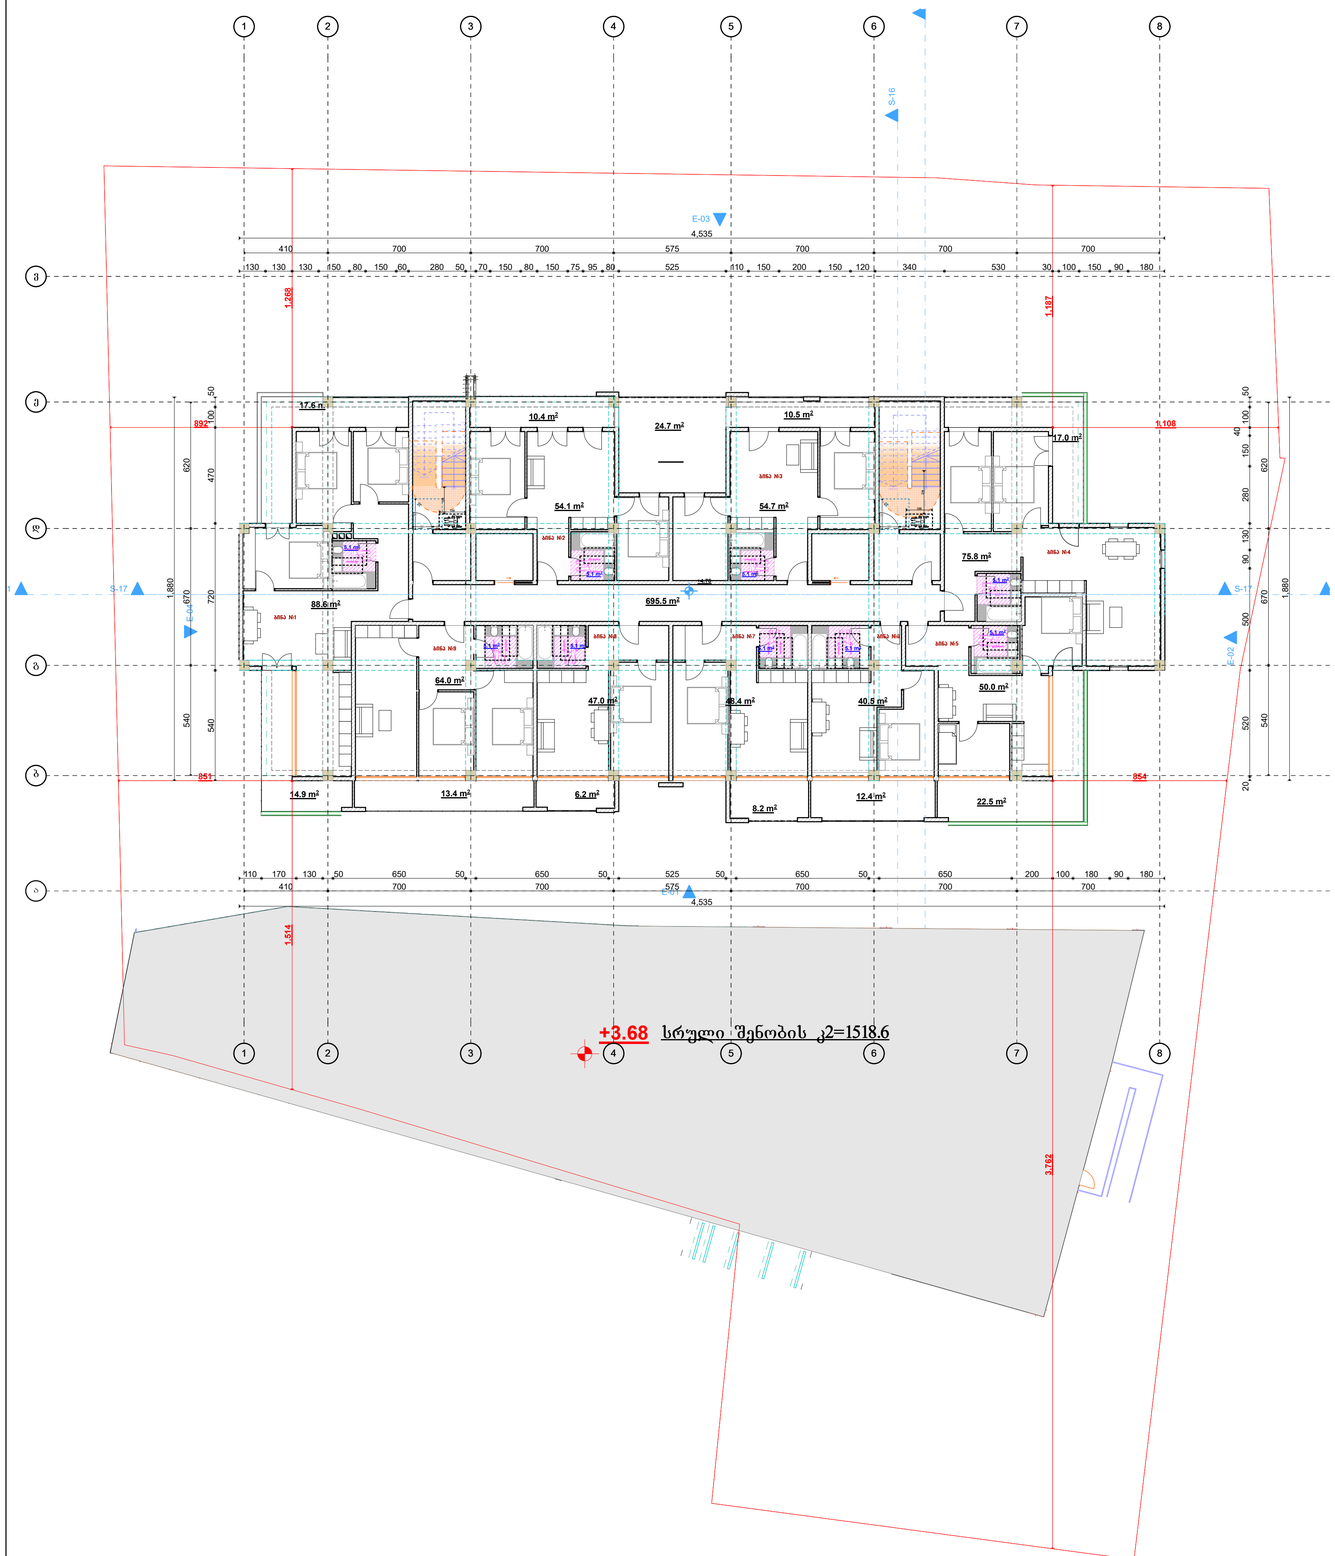


კ2 კოეფიციენტის საანგარიშო კროკი

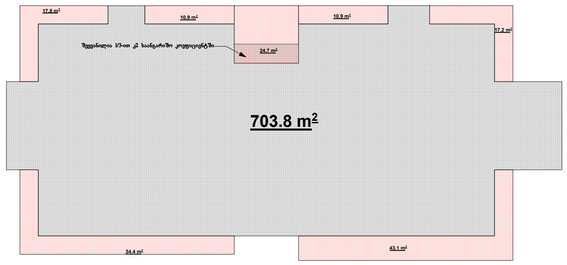

განაშენიანების საანგარიშო კროკი

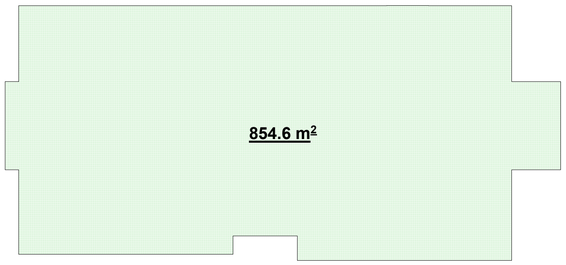

არსებული შენობა
კ2 კოეფიციენტის საანგარიშო კროკი

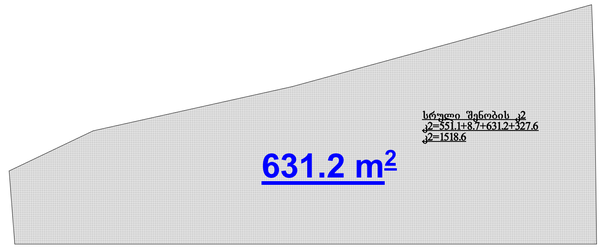


შ.პ.ს. "აერ ქონსალტინგ" L.T.D. "AR consulting" (404580388)		
თანამდებობა	გვარი	ხელმოწერა
არქიტექტორი	გ. ჯანიაშვილი	
დირექტორი	გ. ჯანიაშვილი	
დამკვეთი	შპს "ასტრა პარკი" (202339497)	
თარიღი	12.06.2022	


ქ.თბილისი , კონსტანტინე ჩაჩავას ქუჩა №2 (ს/კ 01.13.02.004.062)

1:150


1:250

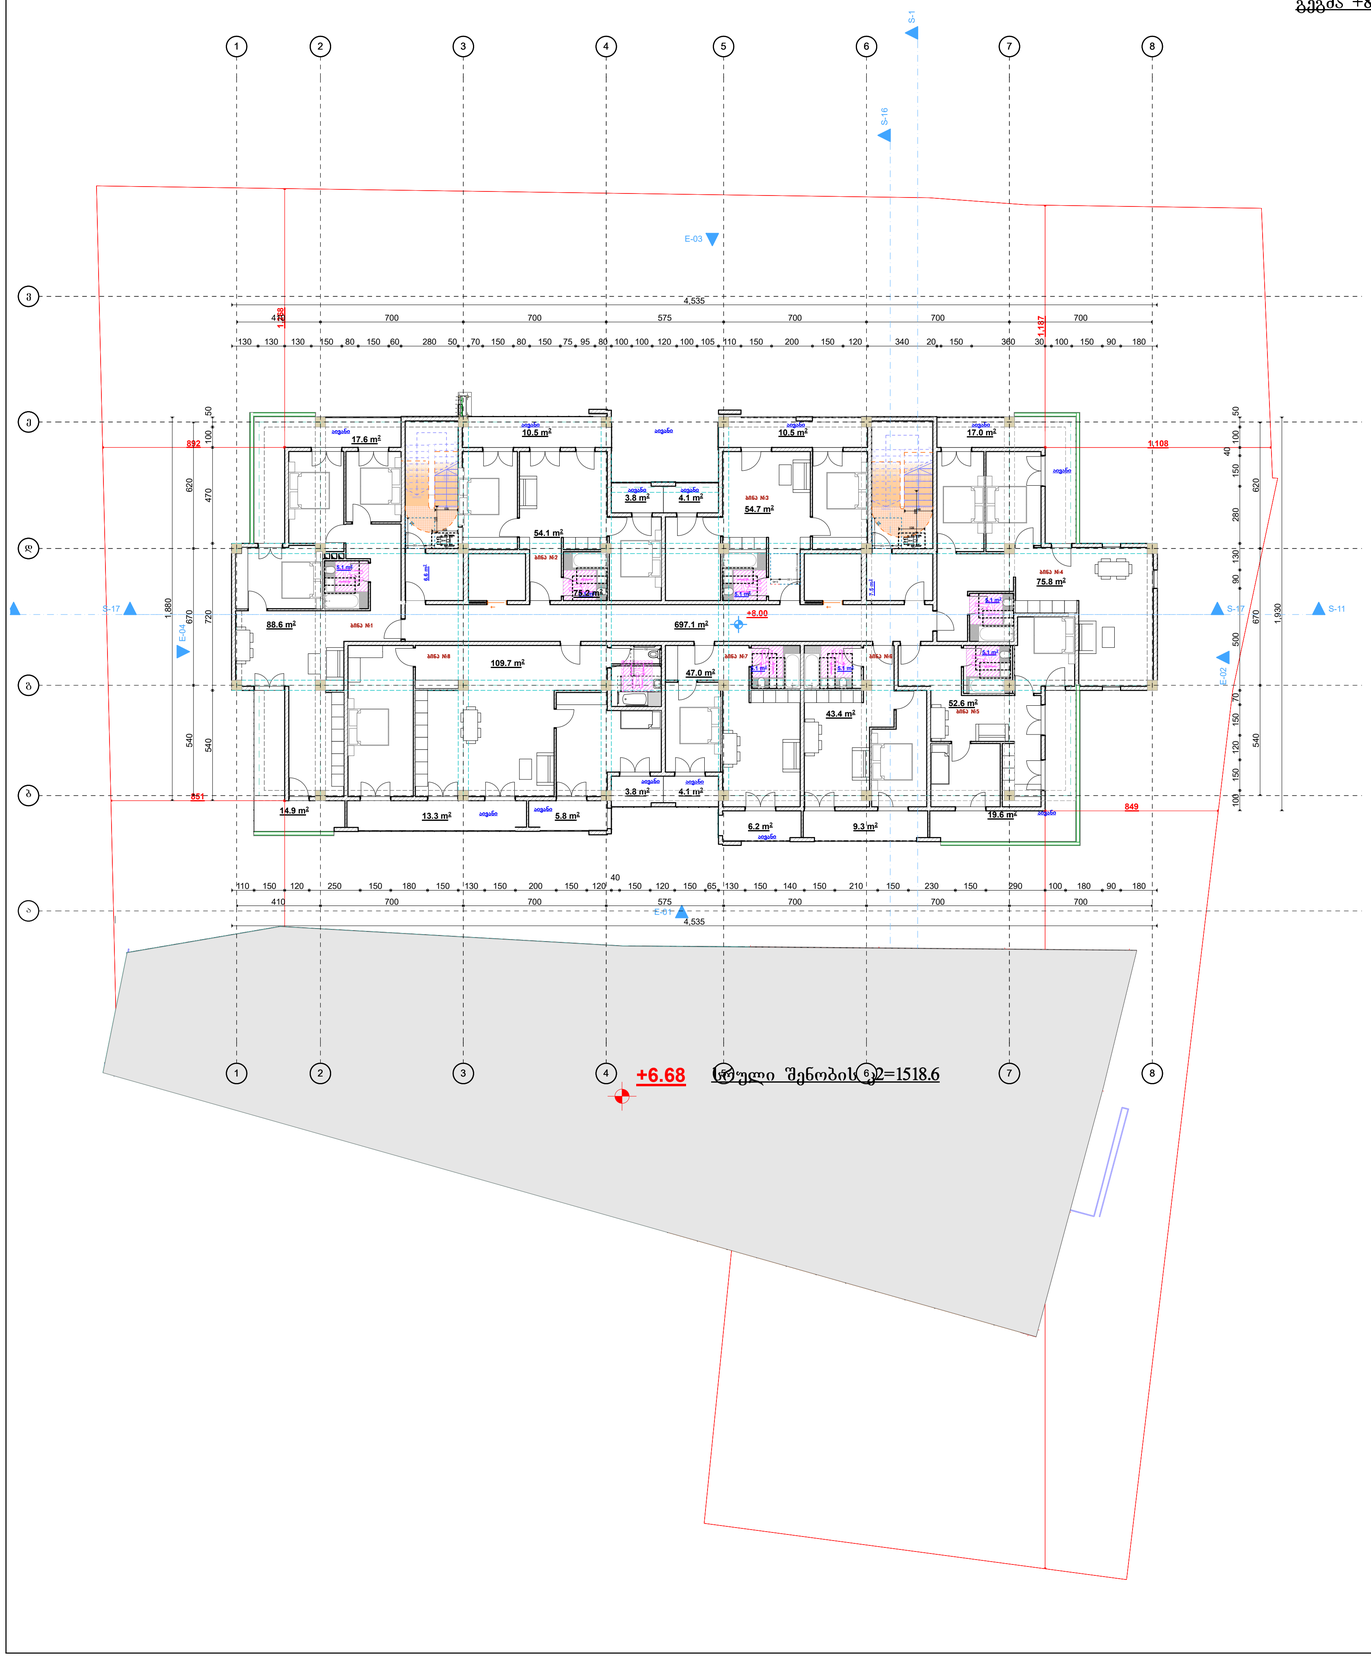


ს2 კოეფიციენტის საანგარიშო კროკი

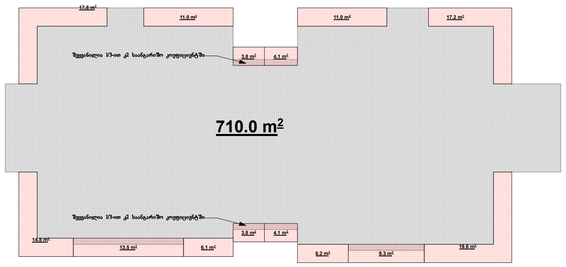

განაშენიანების საანგარიშო კროკი

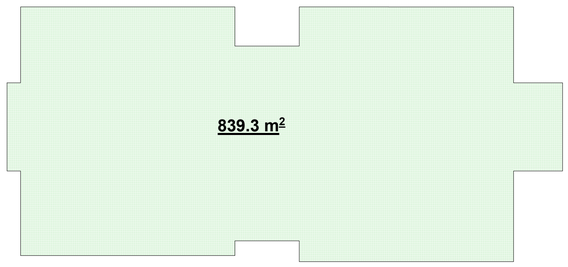

არსებული შენობა
ს2 კოეფიციენტის საანგარიშო კროკი

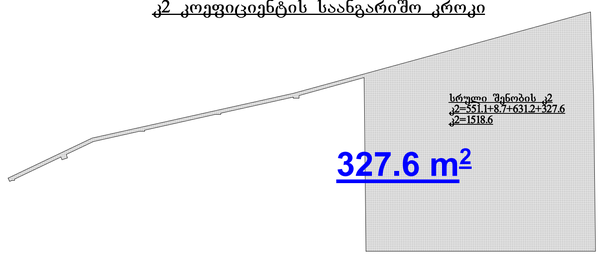


შ.პ.ს. "აერ ქონსალტინგ" L.T.D. "AR consulting" (404580388)		
თანამდებობა	გვარი	ხელმოწერა
არქიტექტორი	გ. ჯანიაშვილი	
დირექტორი	გ. ჯანიაშვილი	
დამკვეთი	შპს "ასტრა პარკი" (202339497)	
თარიღი	12.06.2022	

ქ.თბილისი , კონსტანტინე ჩაჩავას ქუჩა №2 (ს/კ 01.13.02.004.062)


1:150

1:250


გეგმა +11.15

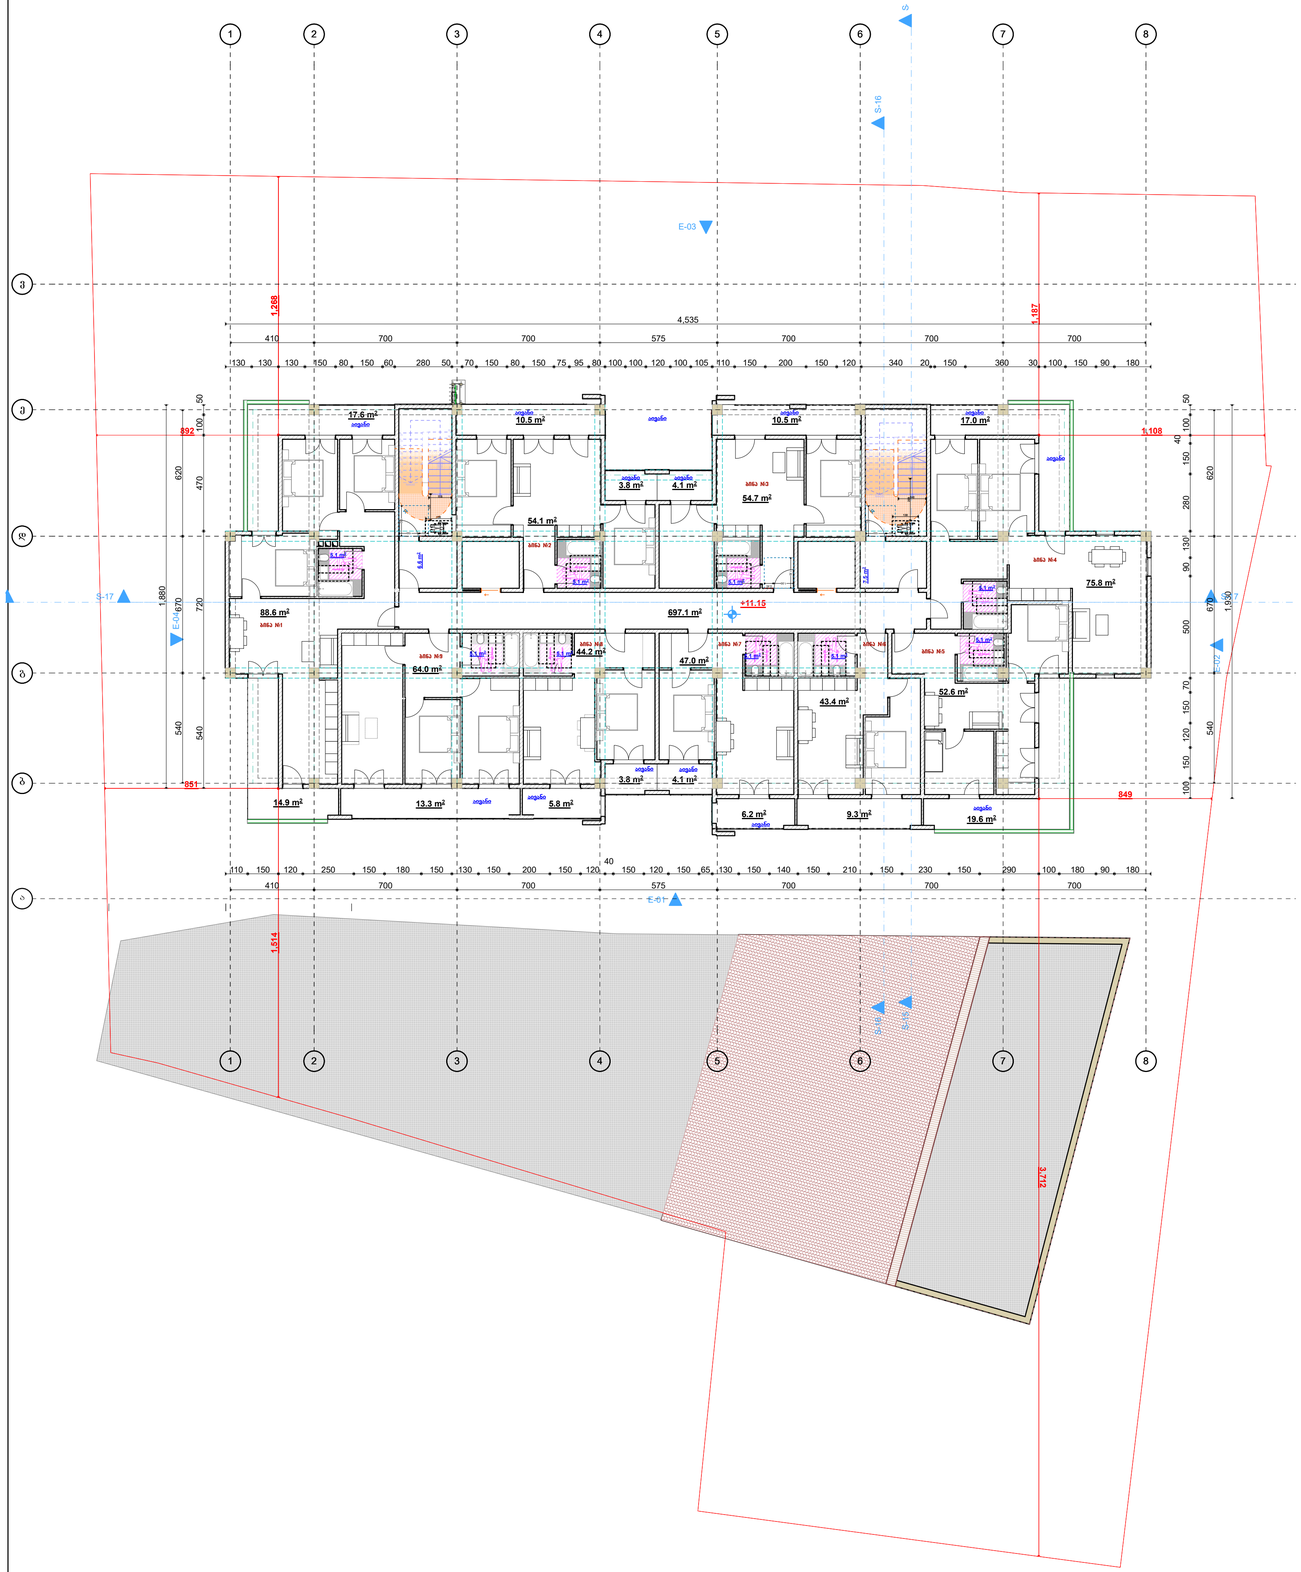

კ2 კოეფიციენტის საანგარიშო კროკი

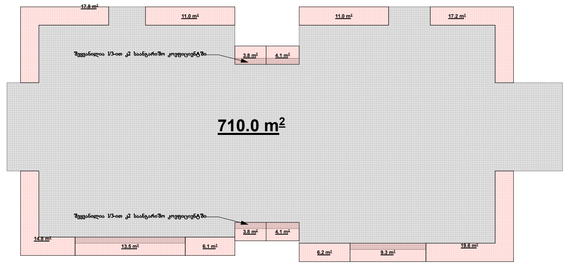

განაშენიანების საანგარიშო კროკი

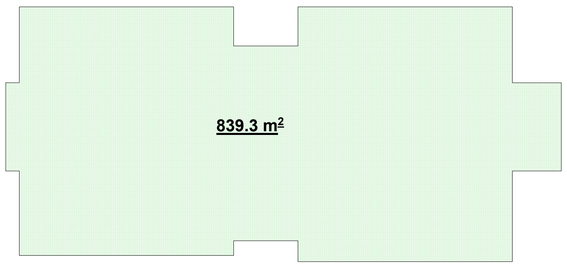


შ.პ.ს. "აერ ქონსალტინგ" L.T.D. "AR consulting" (404580388)		
თანამდებობა	გვარი	ხელმოწერა
არქიტექტორი	გ. ჯანიაშვილი	
დირექტორი	გ. ჯანიაშვილი	
დამკვეთი	შპს "ასტრა პარკი" (202339497)	
თარიღი	12.06.2022	


ქ.თბილისი , კონსტანტინე ჩაჩავას ქუჩა №2 (ს/კ 01.13.02.004.062)

1:150


გეგმა +14.30

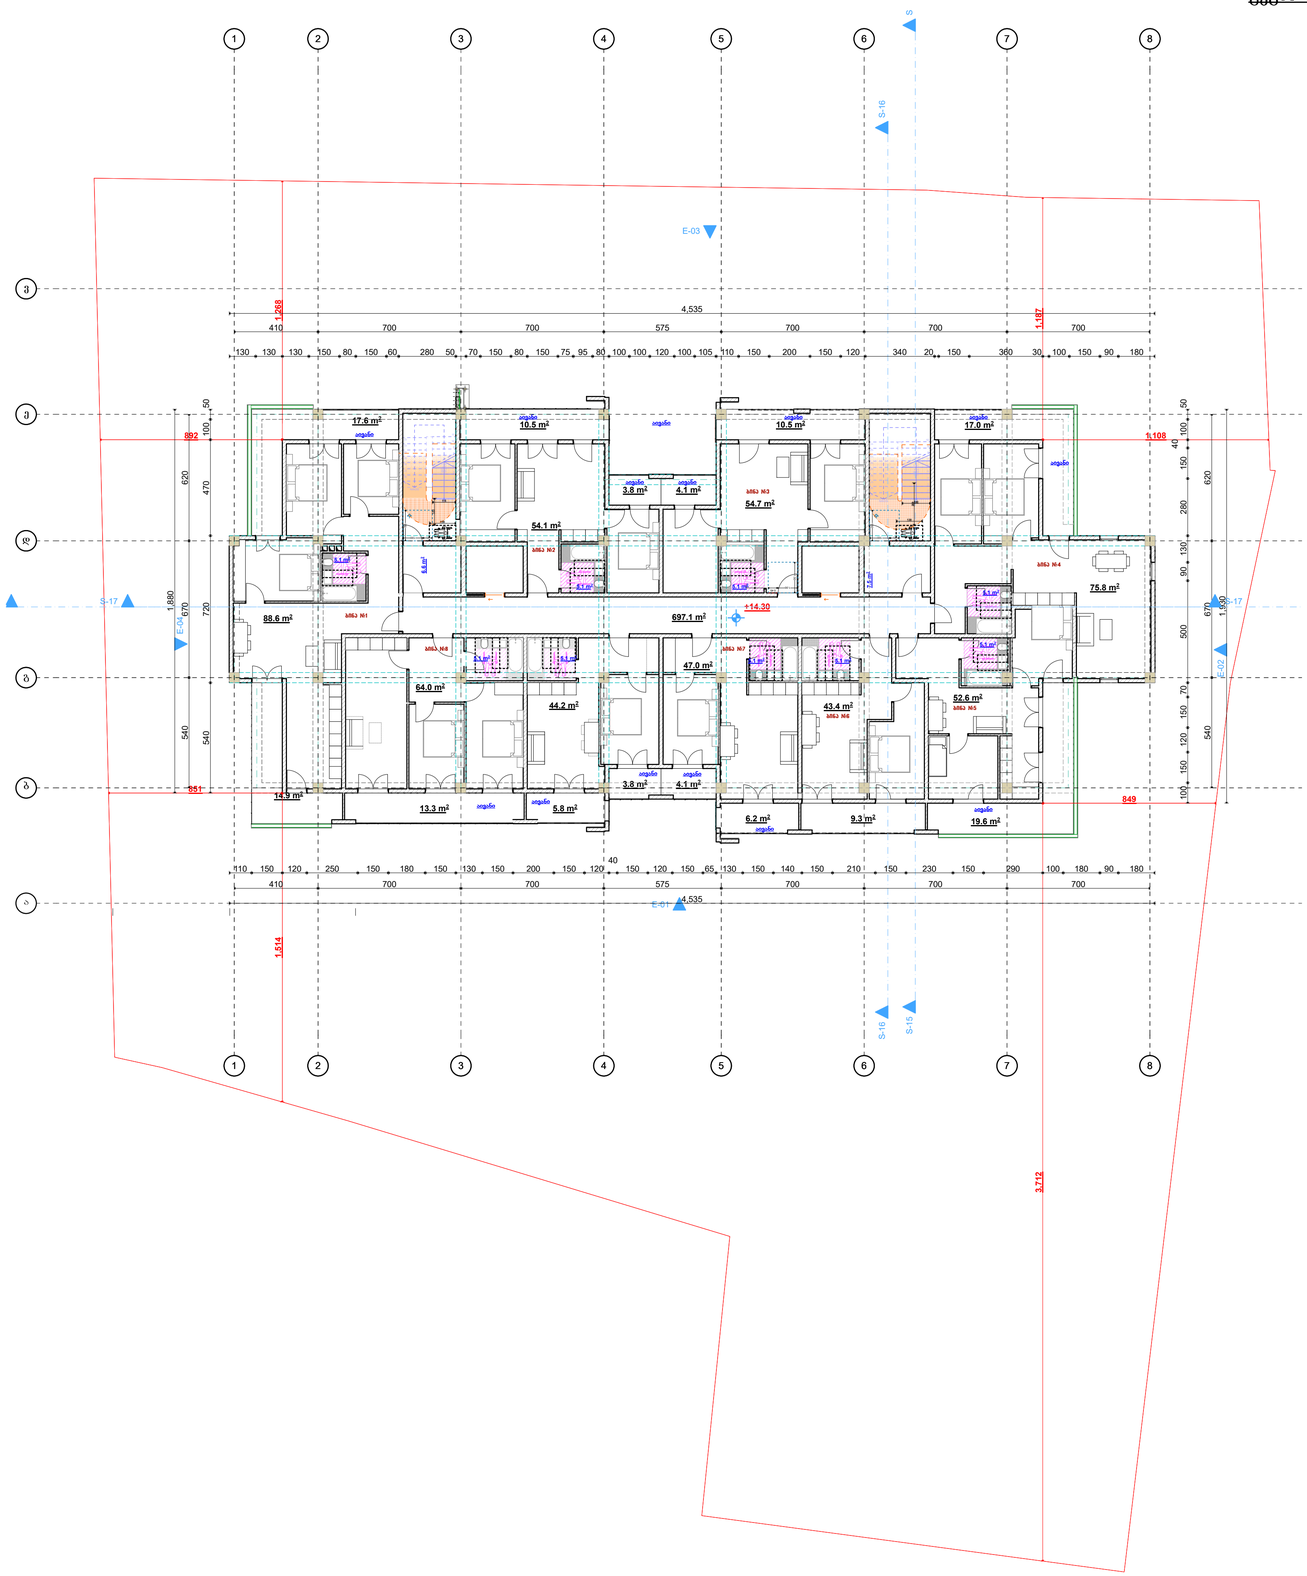

კ2 კოეფიციენტის საანგარიშო კროკი

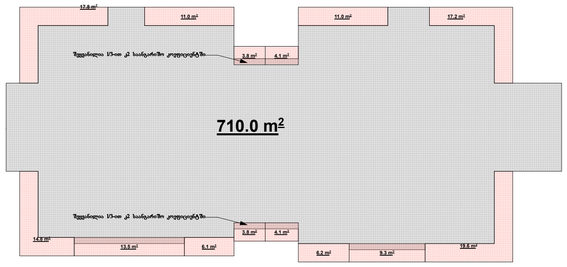

განაშენიანების საანგარიშო კროკი

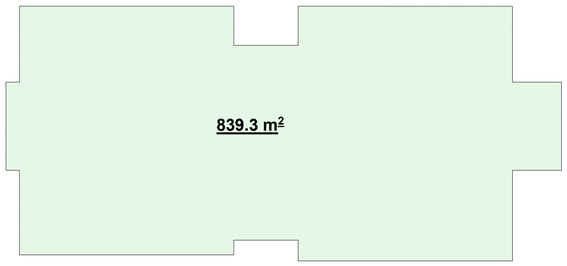


1:250

შ.პ.ს. "აერ ქონსალტინგ"
L.T.D. "AR consulting"
(404580388)


თანამდებობა	გვარი	ხელმოწერა
არქიტექტორი	გ. ჯანიაშვილი	
დირექტორი	გ. ჯანიაშვილი	
დამკვეთი	შპს "ასტრა პარკი" (202339497)	
თარიღი	12.06.2022	

ქ.თბილისი , კონსტანტინე ჩაჩავას ქუჩა №2 (ს/კ 01.13.02.004.062)


1:150

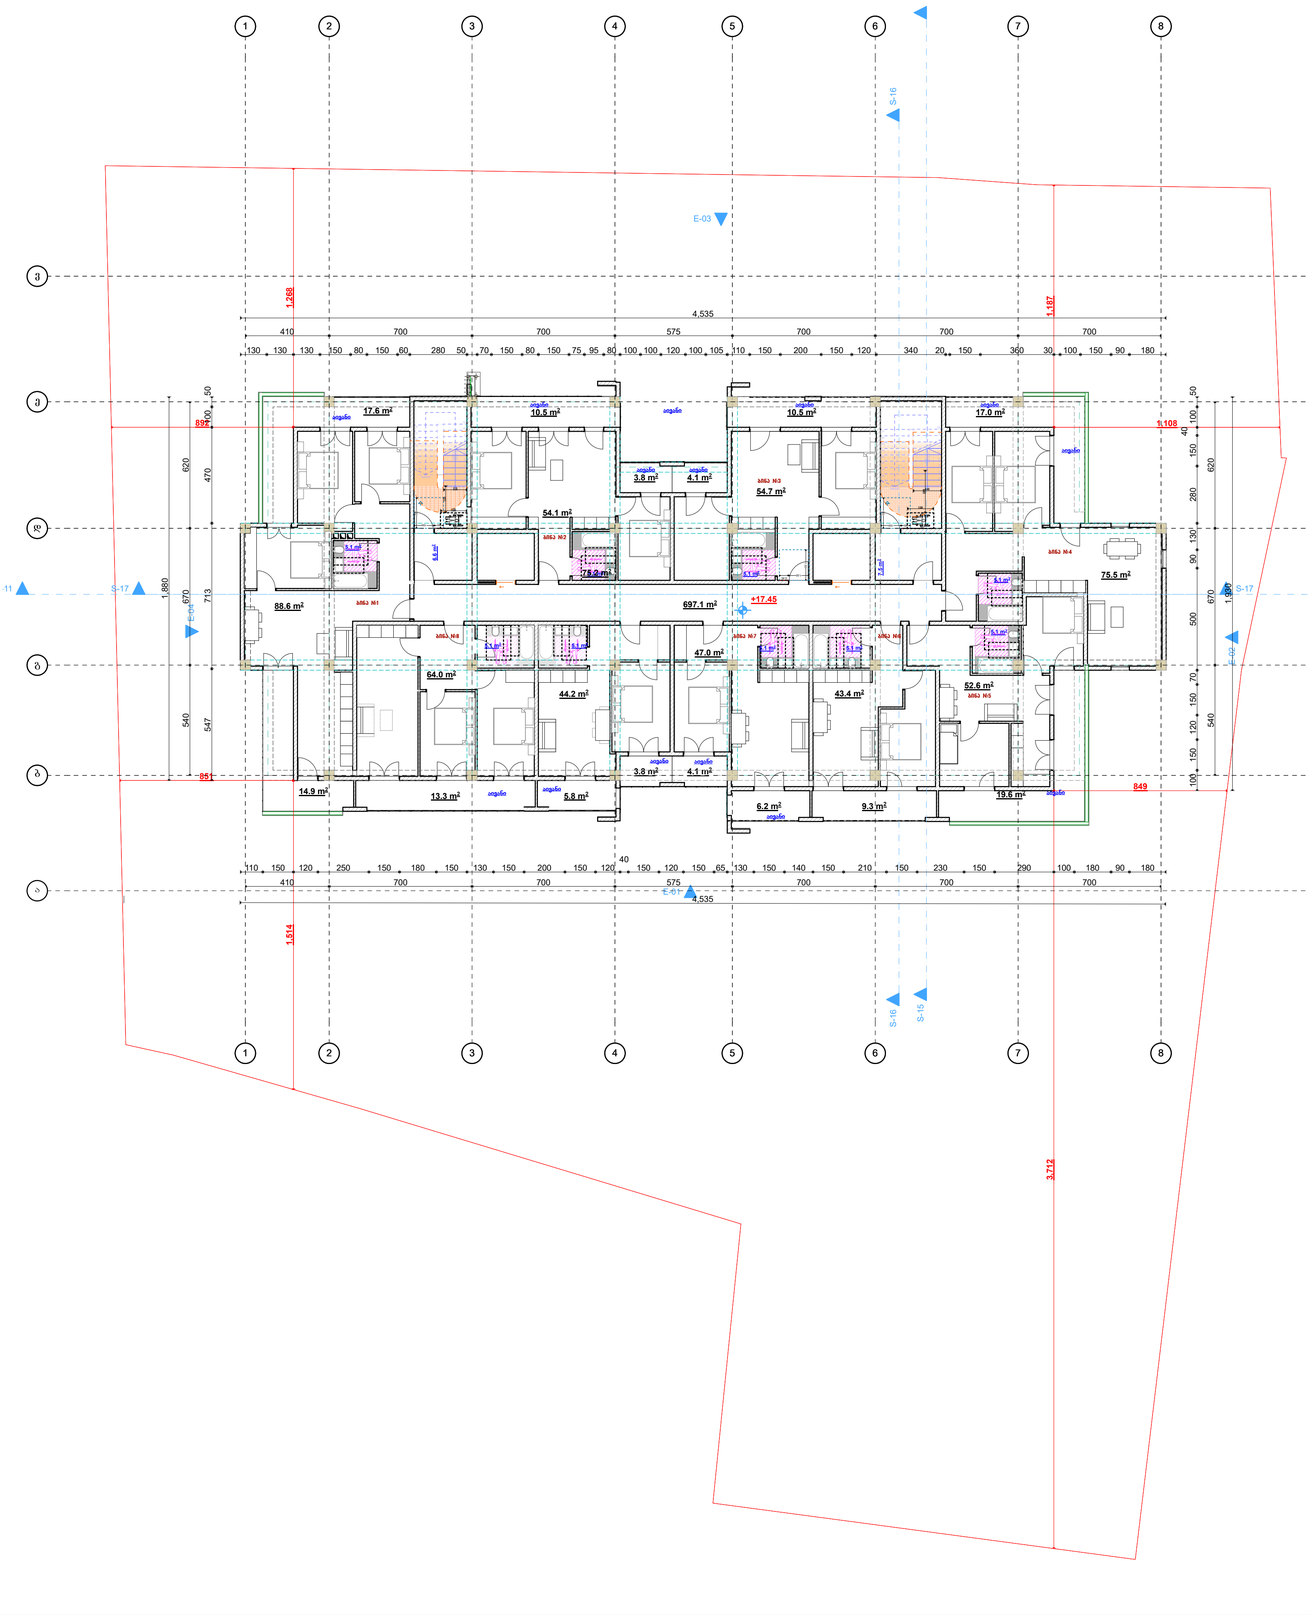

ქ2 კოეფიციენტის საანგარიშო კროკი

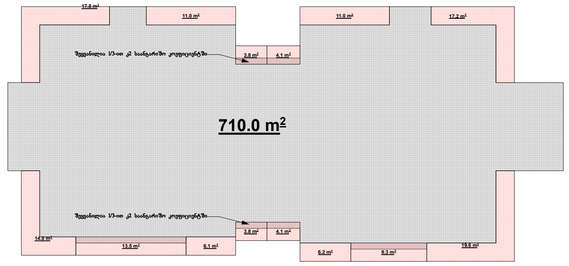

განაშენიანების საანგარიშო კროკი

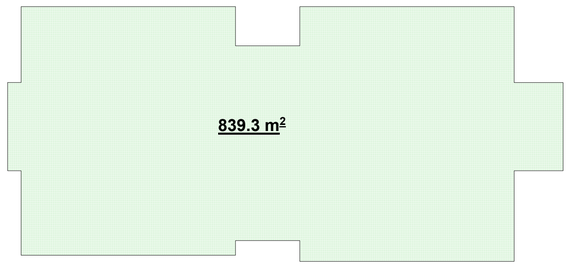


1:250


შ.პ.ს. "აერ ქონსალტინგ" L.T.D. "AR consulting" (404580388)		
თანამდებობა	გვარი	ხელმოწერა
არქიტექტორი	გ. ჯანიაშვილი	
დირექტორი	გ. ჯანიაშვილი	
დამკვეთი	შპს "ასტრა პარკი" (202339497)	
თარიღი	12.06.2022	

ქ.თბილისი , კონსტანტინე ჩაჩავას ქუჩა №2 (ს/კ 01.13.02.004.062)


1:150

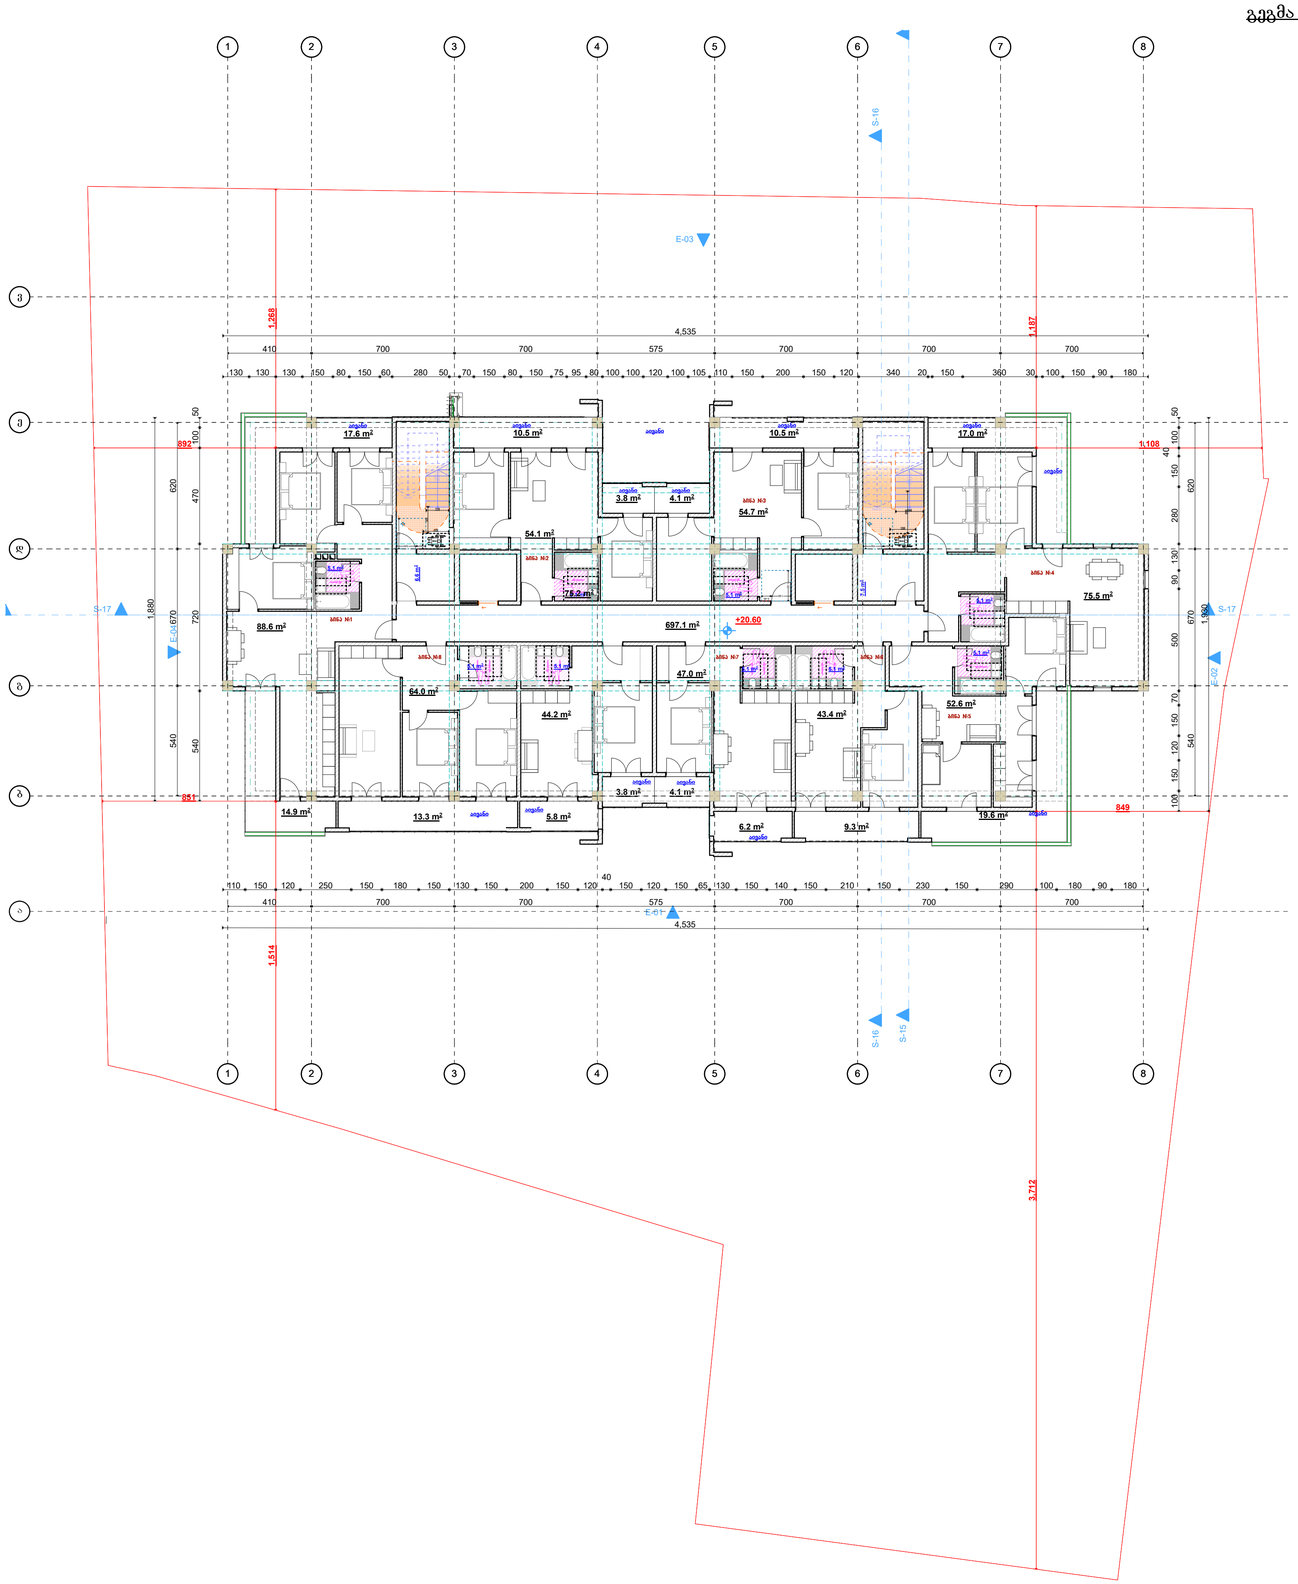

K2 კოეფიციენტის საანგარიშო კროკი

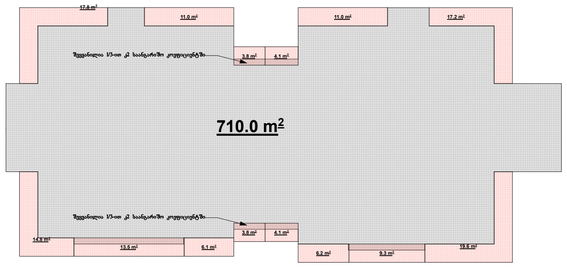

განაშენიანების საანგარიშო კროკი

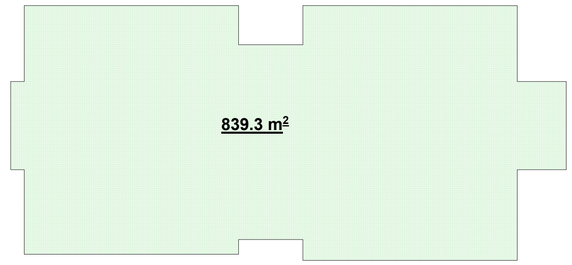


1:250

შ.პ.ს. "აერ ქონსალტინგ" L.T.D. "AR consulting" (404580388)		
თანამდებობა	გვარი	ხელმოწერა
არქიტექტორი	გ. ჯანიაშვილი	
დირექტორი	გ. ჯანიაშვილი	
დამკვეთი	შპს "ასტრა პარკი" (202339497)	
თარიღი	12.06.2022	


ქ.თბილისი , კონსტანტინე ჩაჩავას ქუჩა №2 (ს/კ 01.13.02.004.062)

1:150

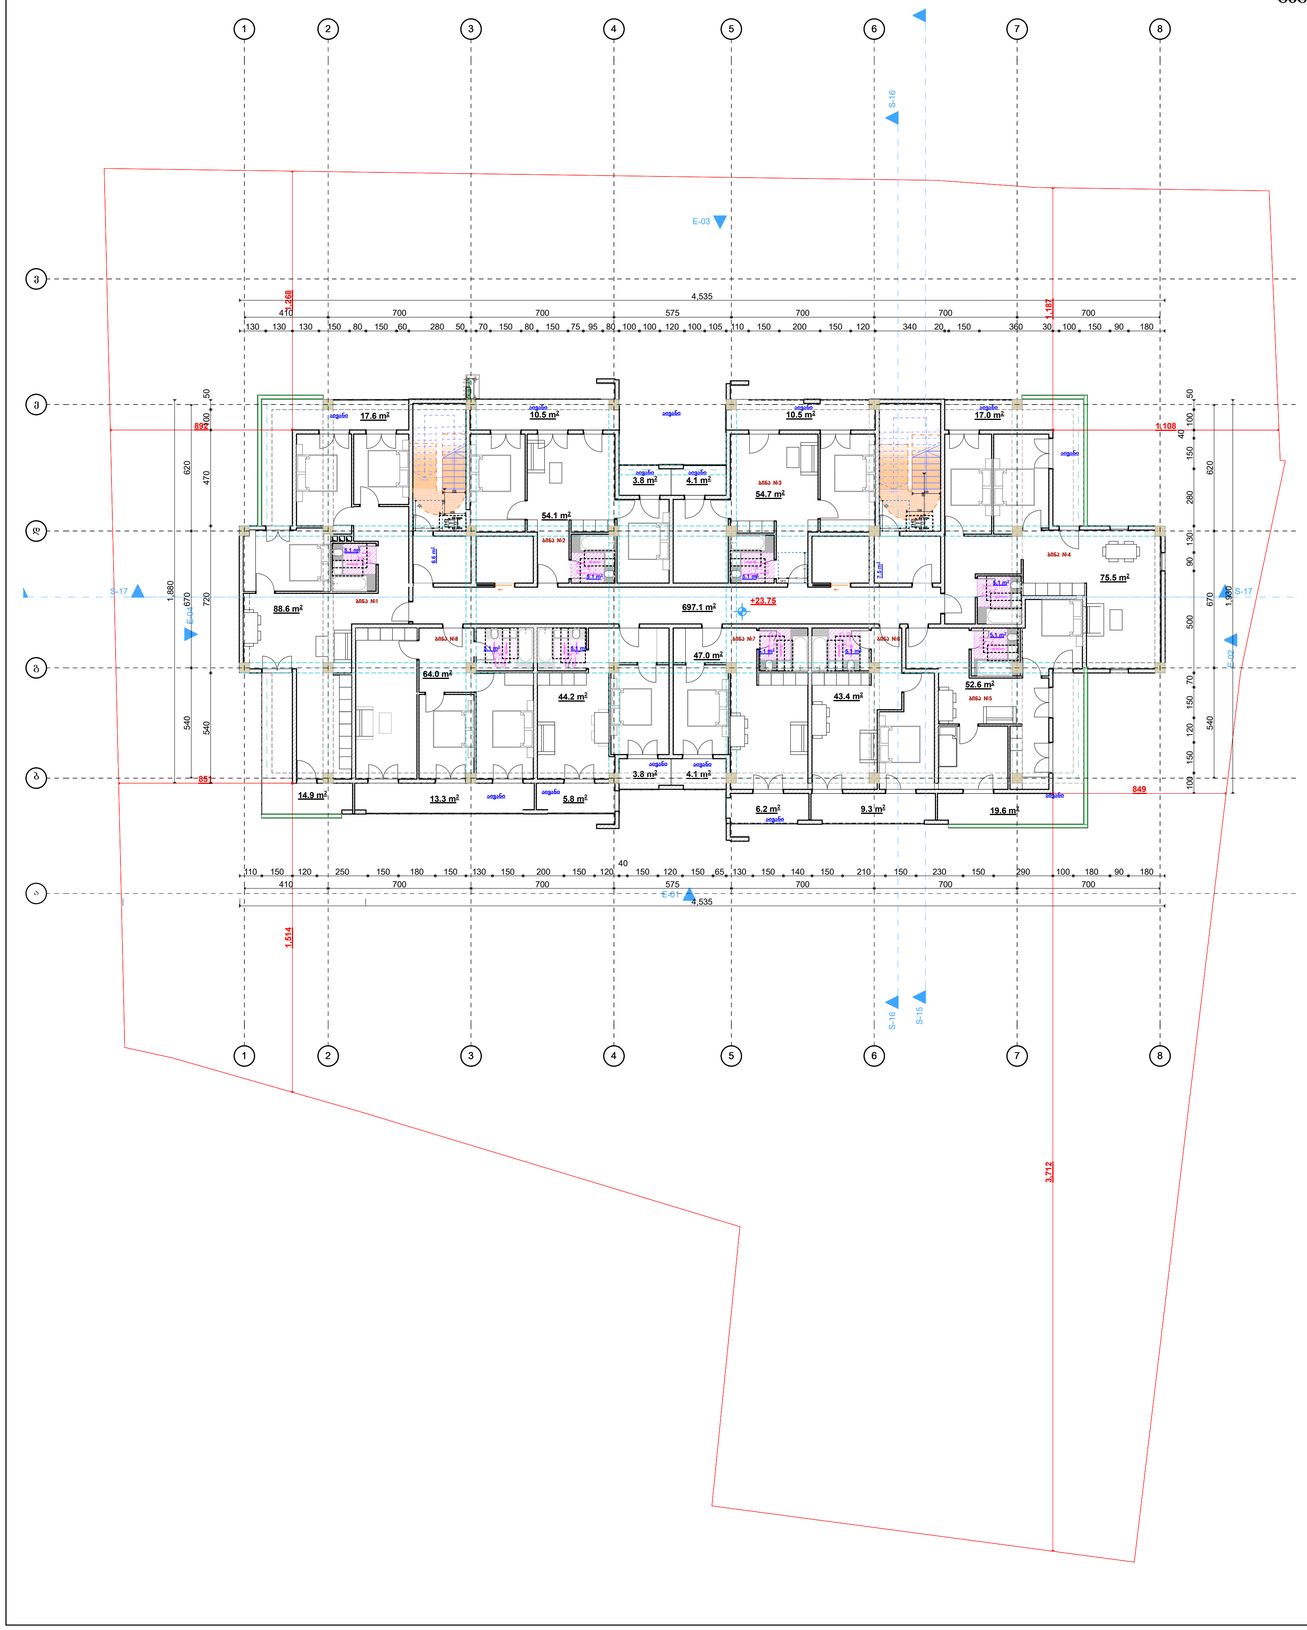


1:250

კ2 კოეფიციენტის საანგარიშო კროკი

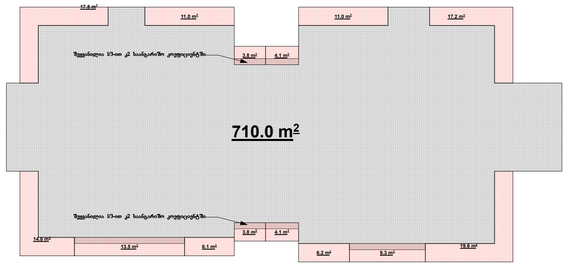

განაშენიანების საანგარიშო კროკი

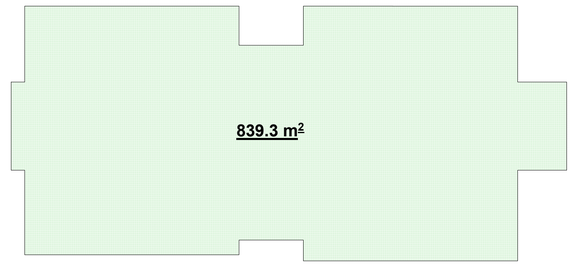

შ.პ.ს. "აერ ქონსალტინგ"
L.T.D. "AR consulting"
(404580388)


თანამდებობა	გვარი	ხელმოწერა
არქიტექტორი	გ. ჯანიაშვილი	
დირექტორი	გ. ჯანიაშვილი	
დამკვეთი	შპს "ასტრა პარკი" (202339497)	
თარიღი	12.06.2022	

ქ.თბილისი , კონსტანტინე ჩაჩავას ქუჩა №2 (ს/კ 01.13.02.004.062)


1:150

1:250


გეგმა +26.90

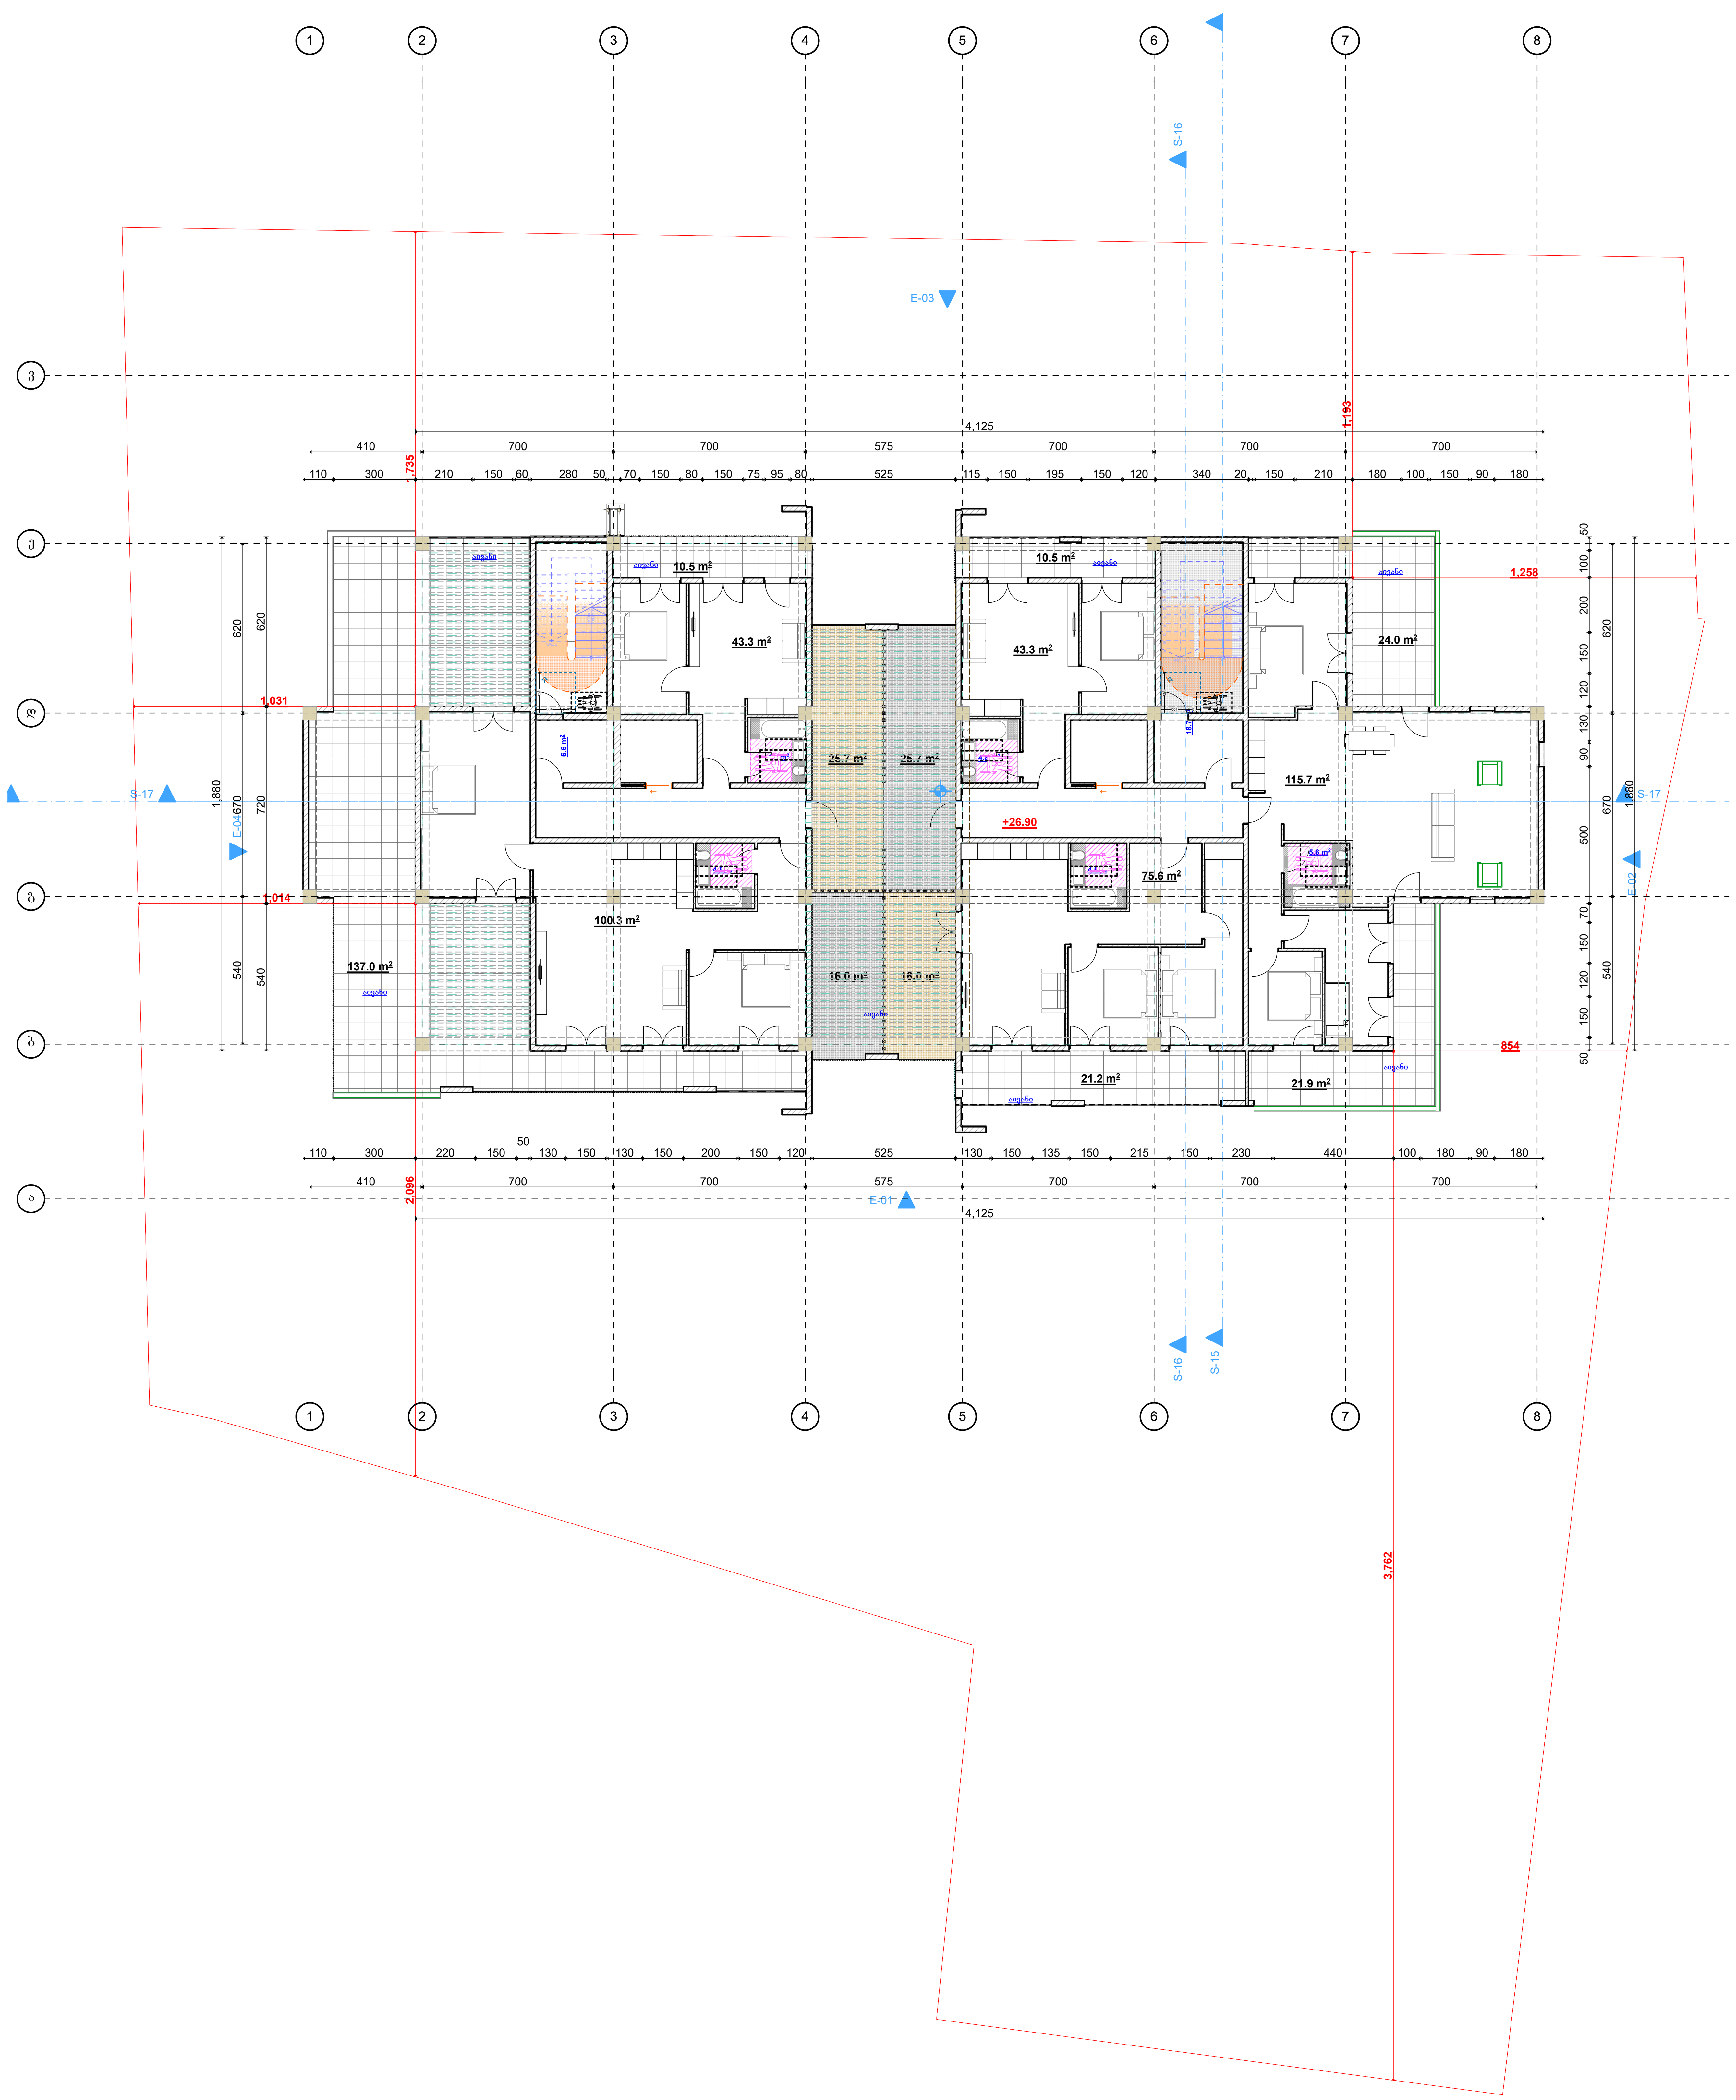

კ2 კოეფიციენტის საანგარიშო კროკი

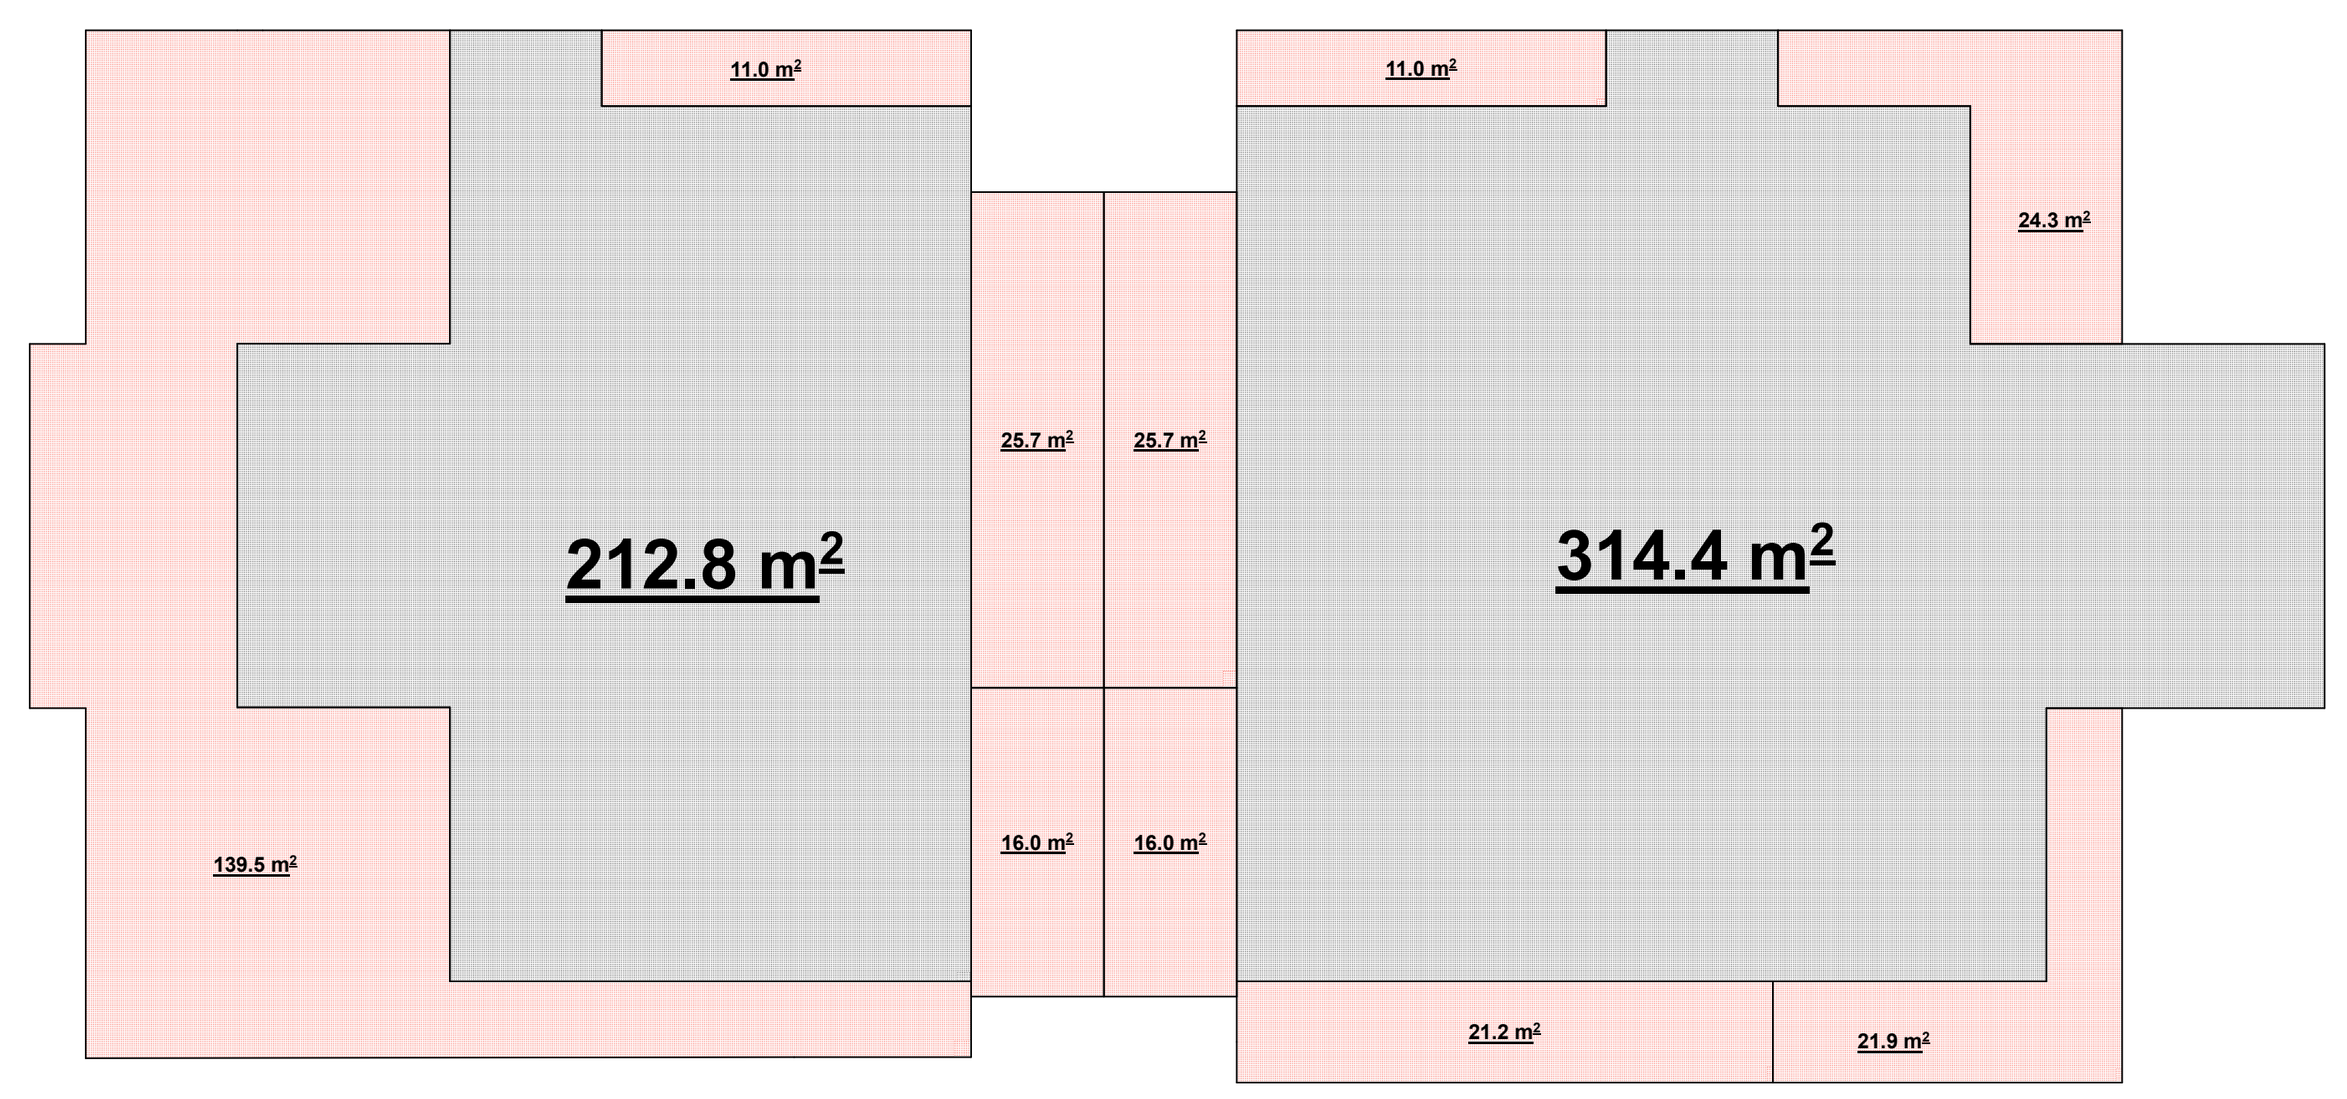


განაშენიანების საანგარიშო კროკი

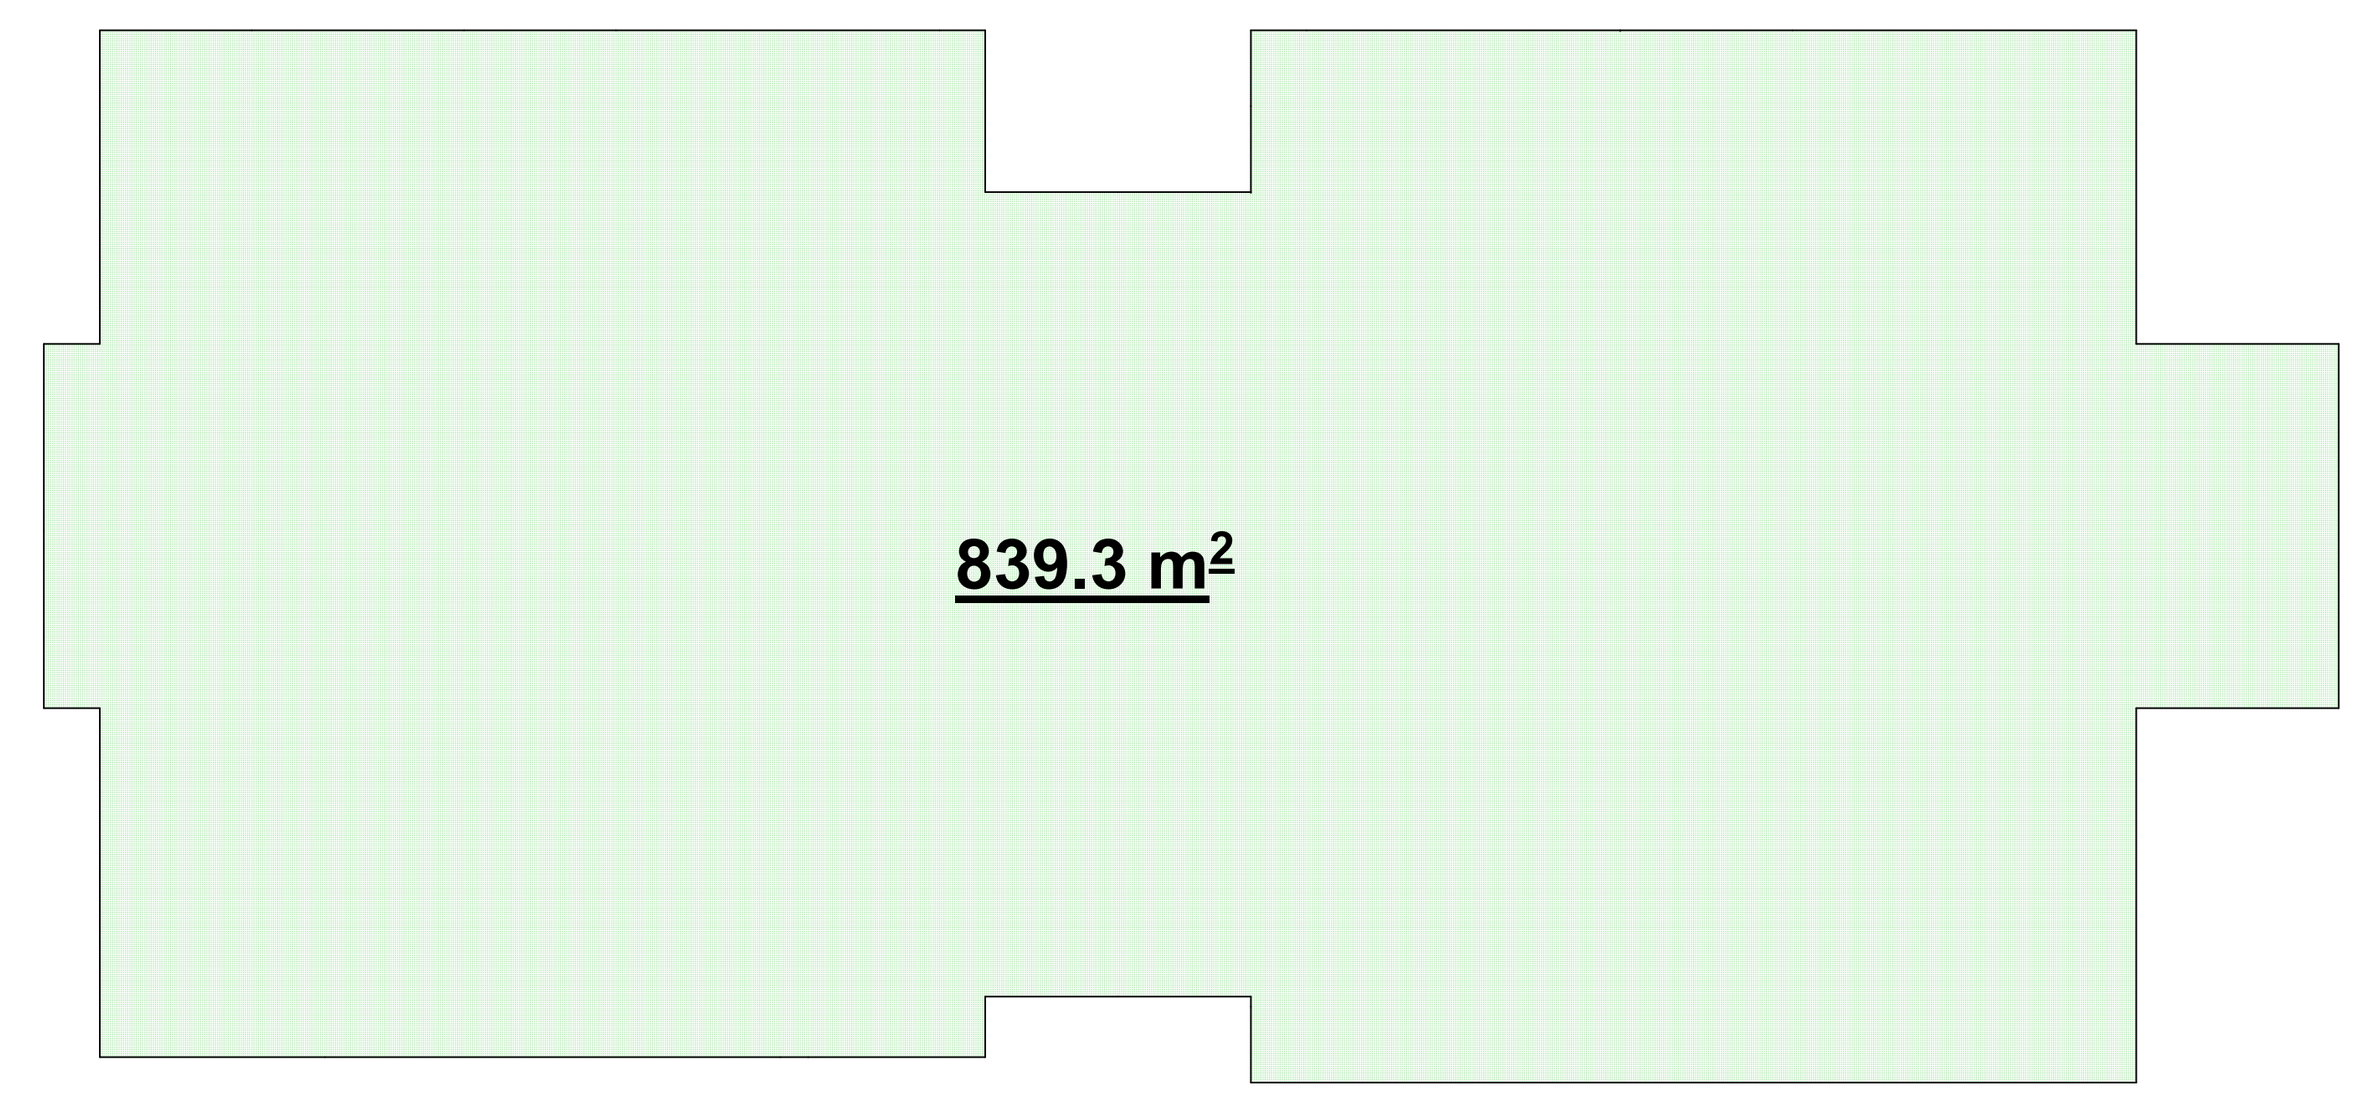

შ.პ.ს. "აერ ქონსალტინგ"
L.T.D. "AR consulting"
(404580388)

თანამდებობა	გვარი	ხელმოწერა
არქიტექტორი	გ. ჯანიაშვილი	
დირექტორი	გ. ჯანიაშვილი	
დამკვეთი	შპს "ასტრა პარკი" (202339497)	
თარიღი	12.06.2022	

ქ.თბილისი , კონსტანტინე ჩაჩავას ქუჩა №2 (ს/კ 01.13.02.004.062)

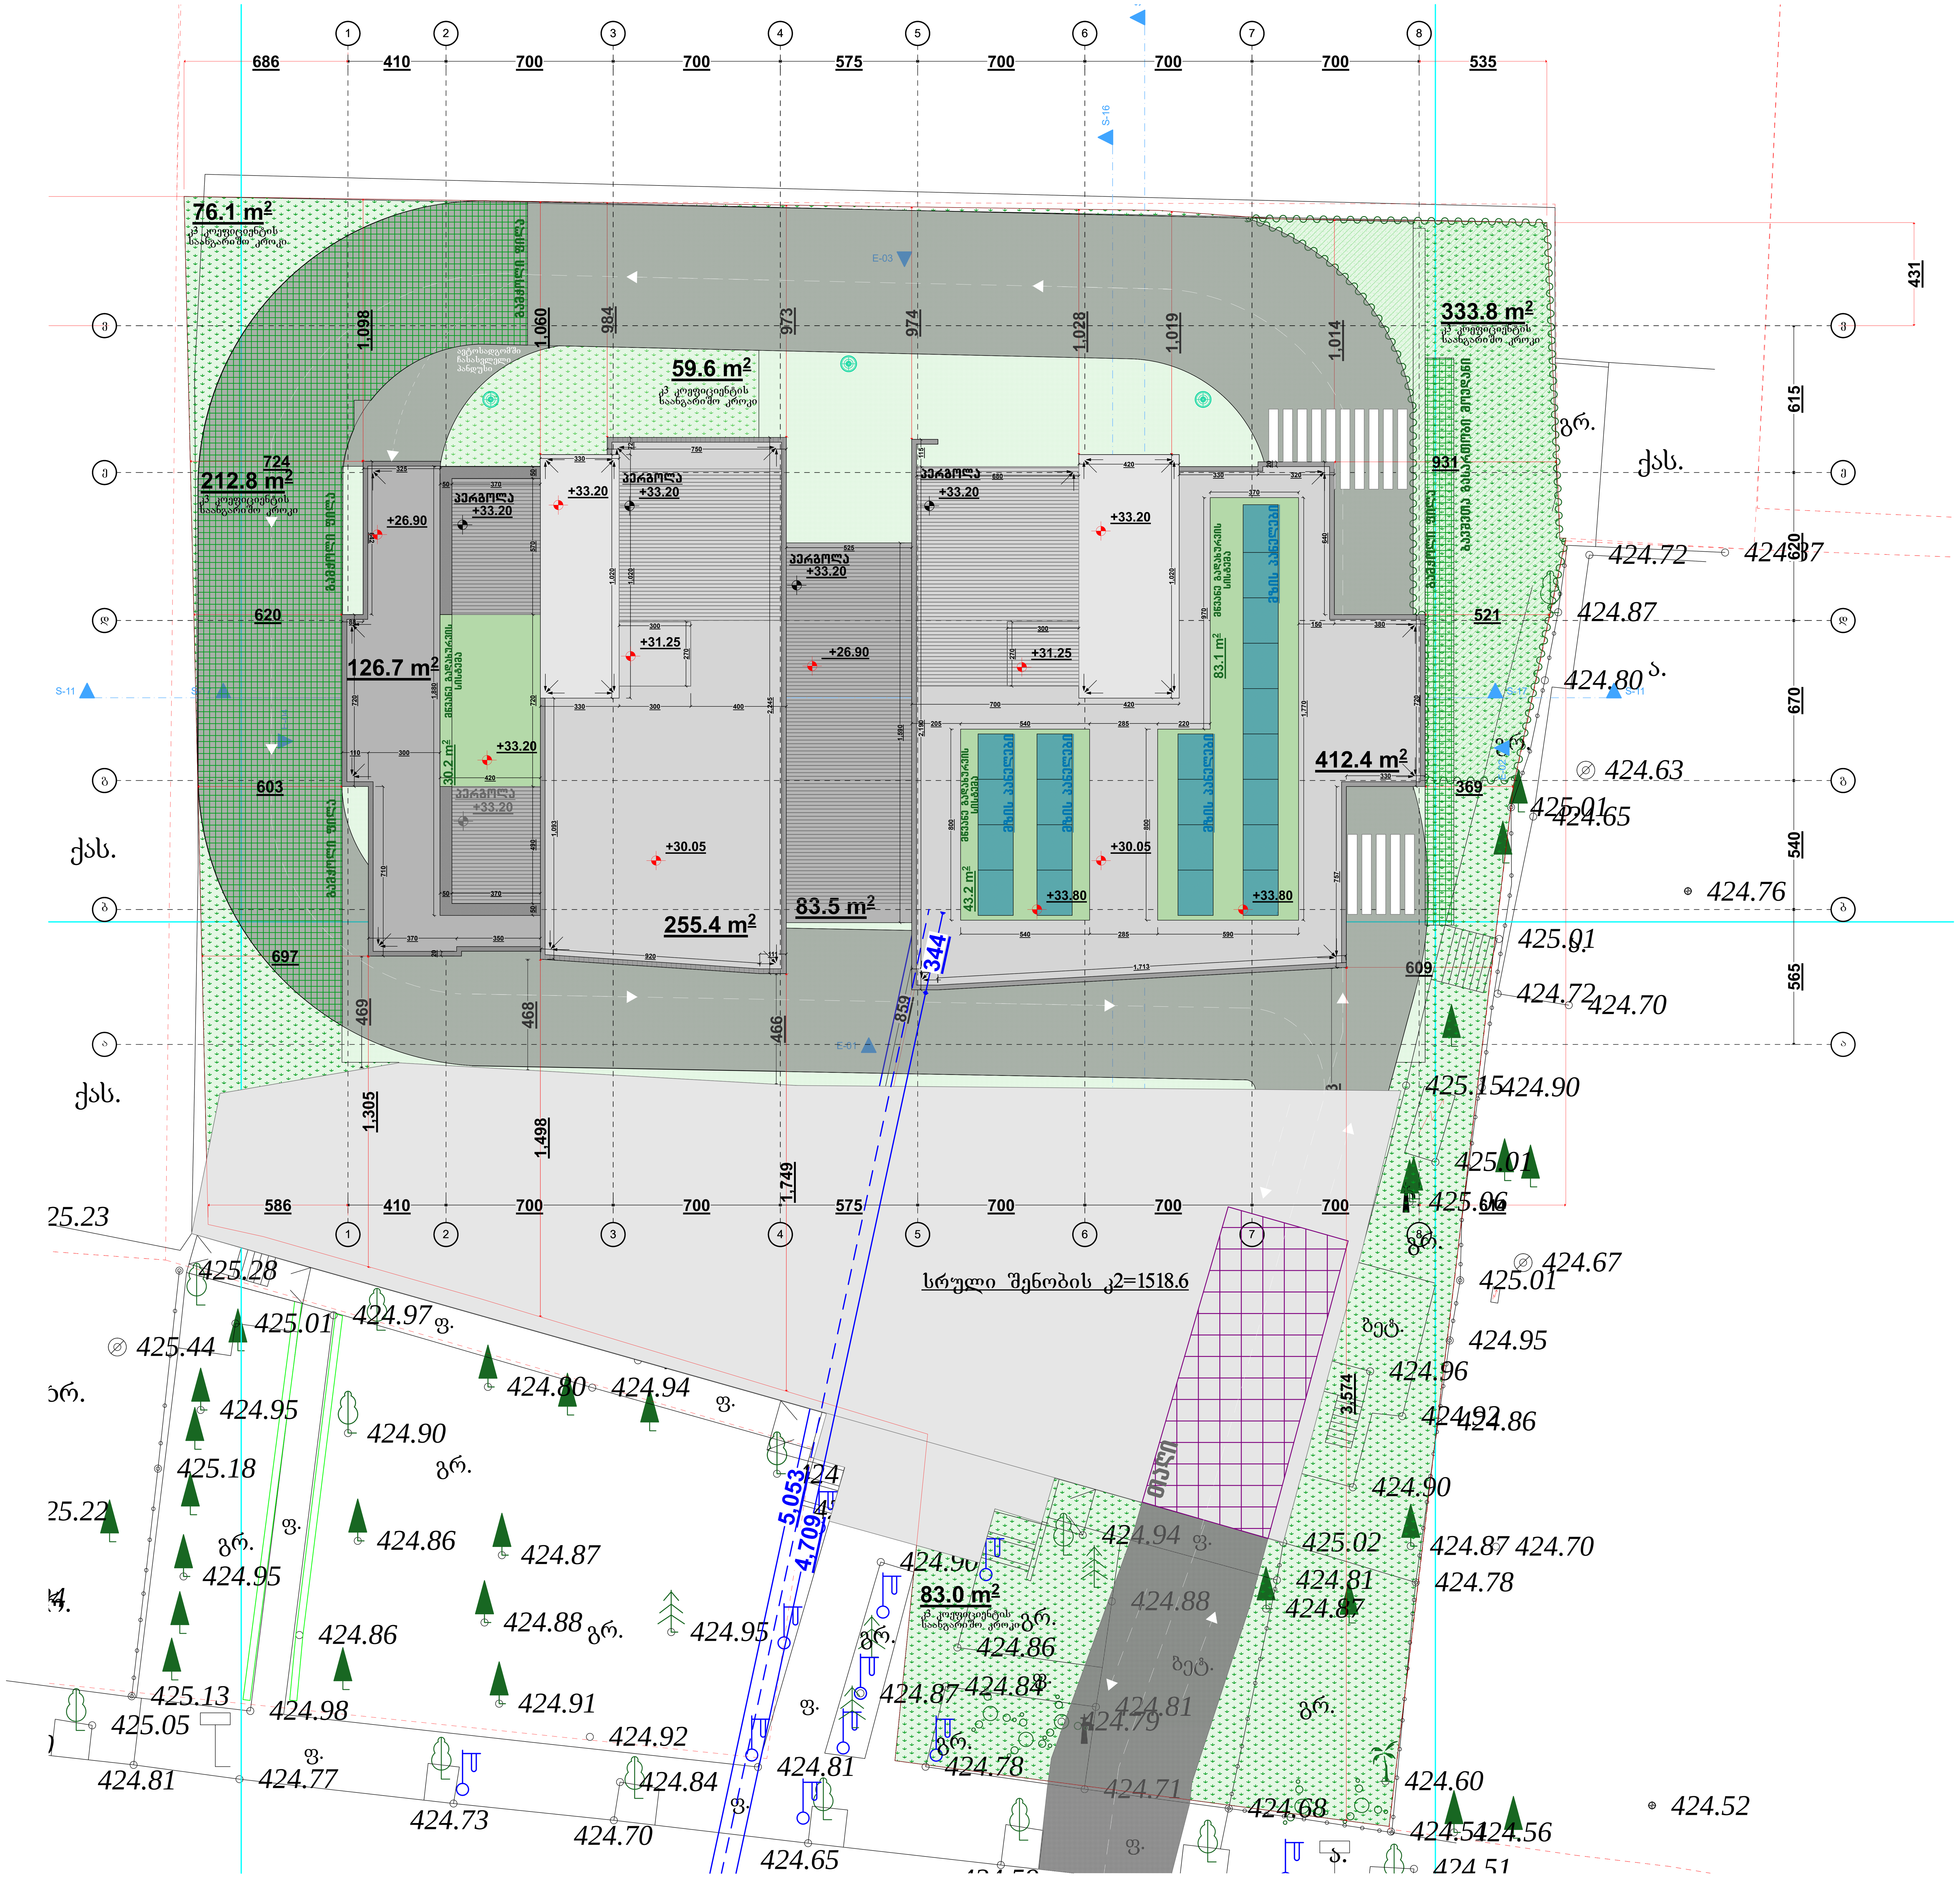

შ.პ.ს. "აერ ქონსალტინგ" L.T.D. "AR consulting" (404580388)		
თანამდებობა	გვარი	ხელმოწერა
არქიტექტორი	გ. ჯანიაშვილი	
დირექტორი	გ. ჯანიაშვილი	
დამკვეთი	შპს "ასტრა პარკი" (202339497)	
თარიღი	12.06.2022	