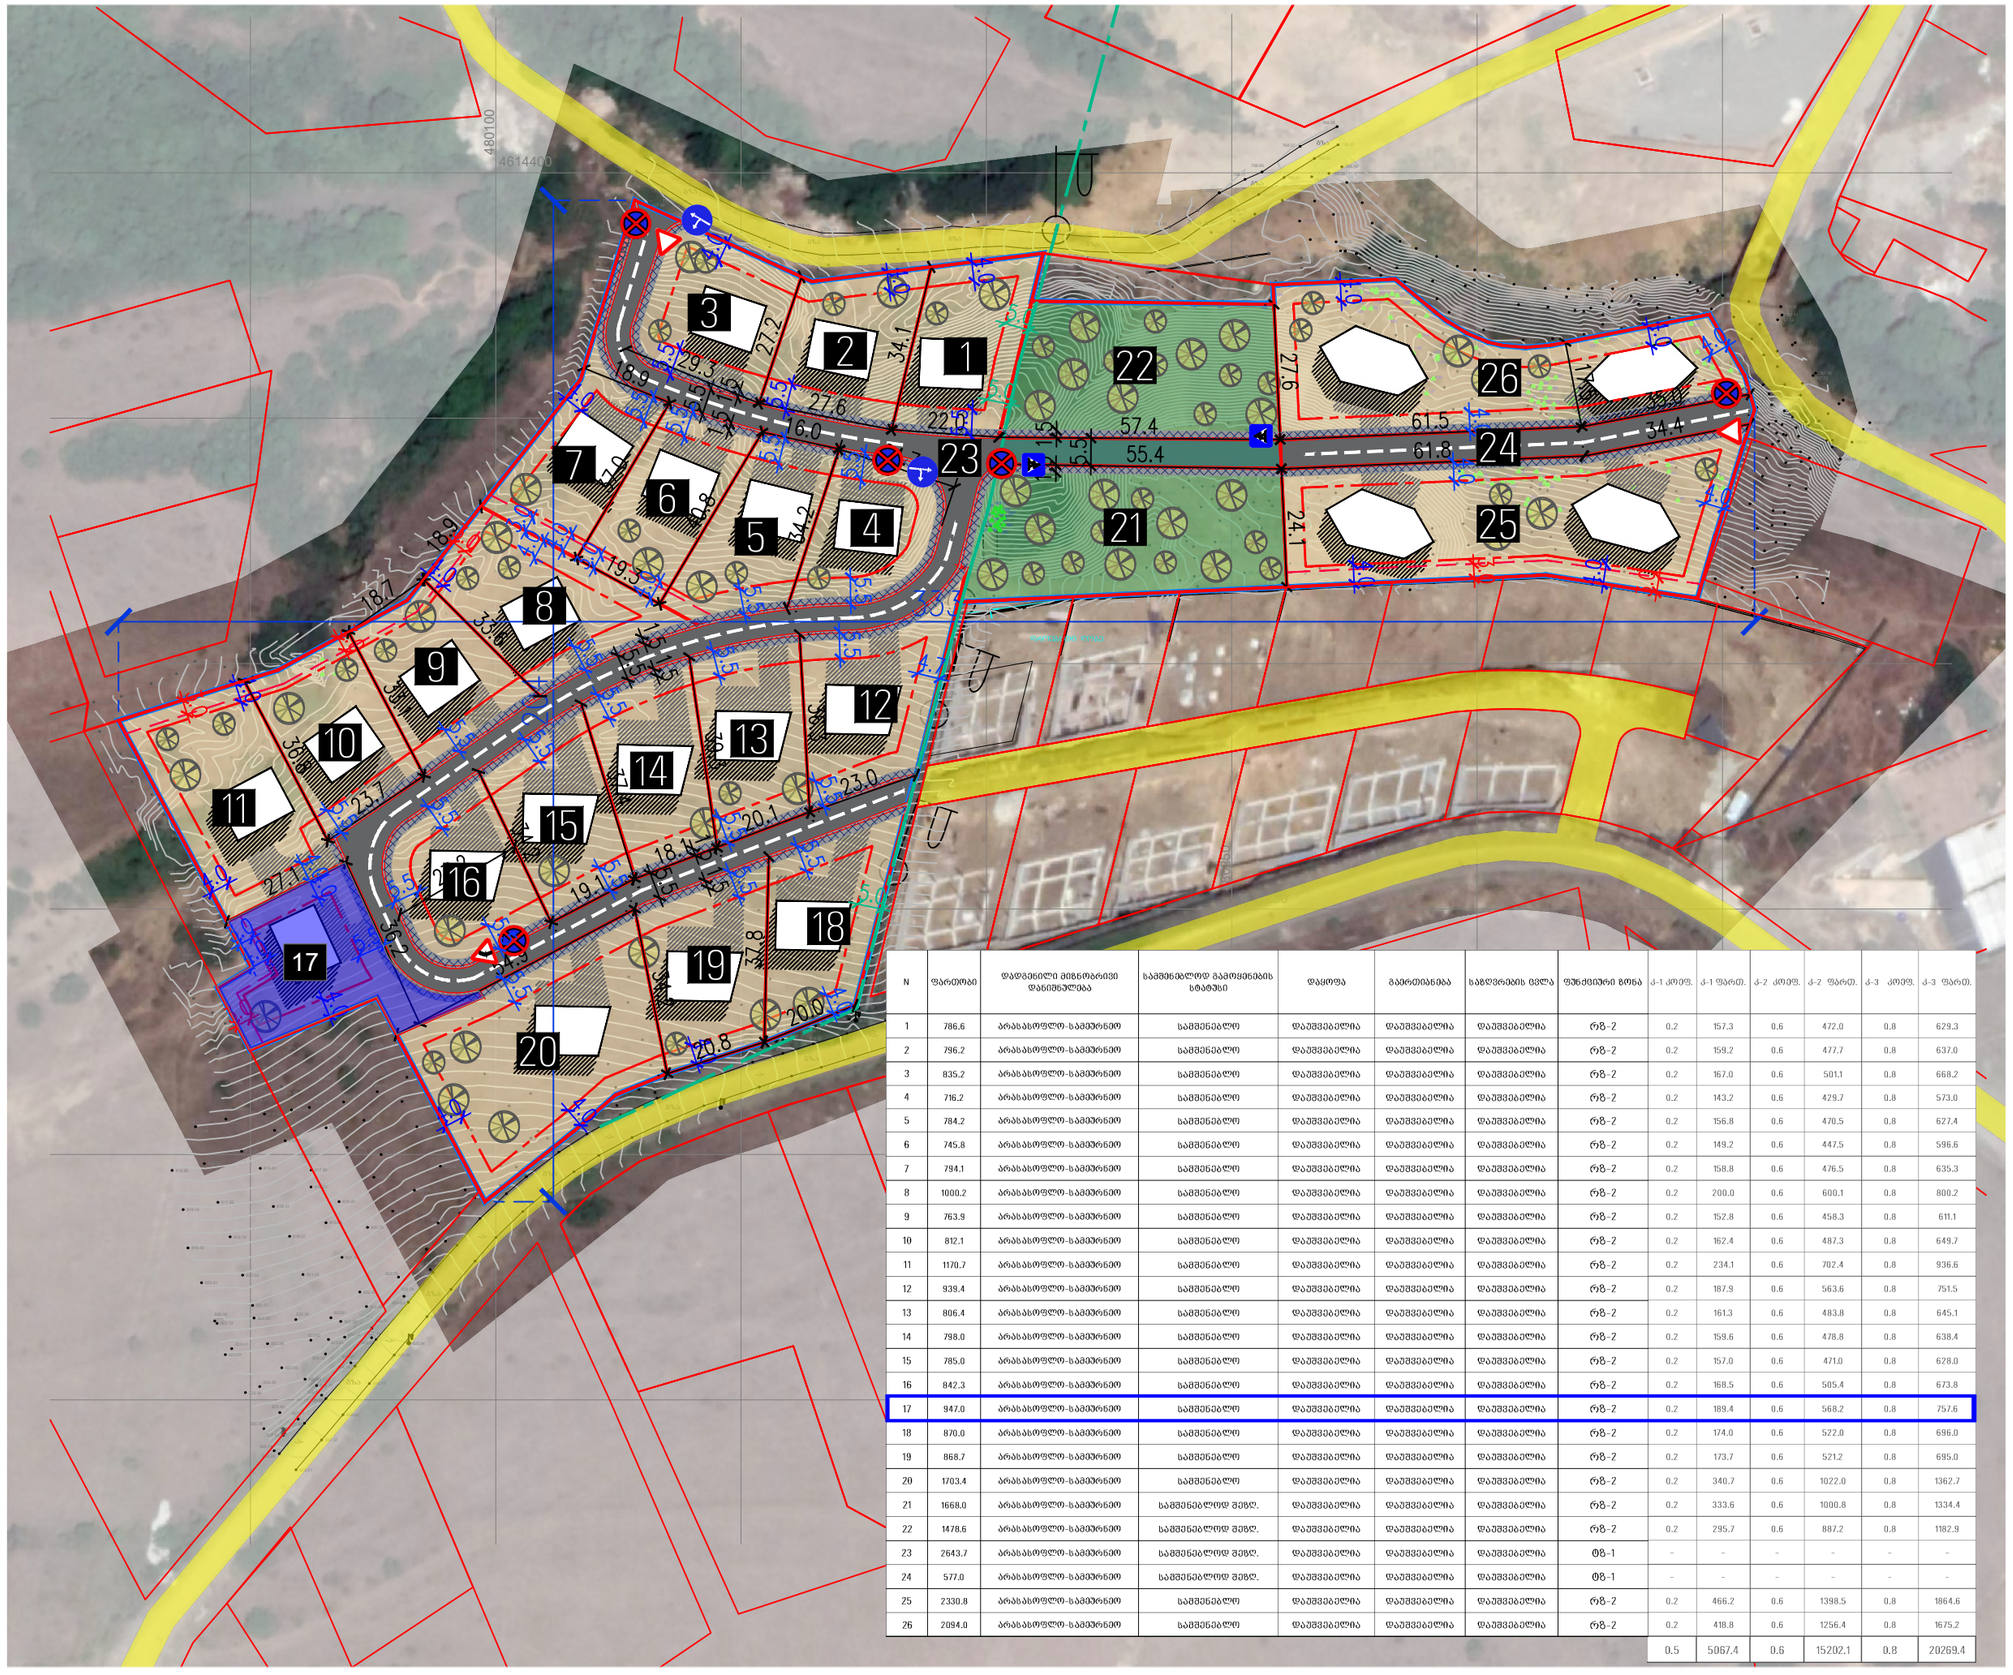


N	ფართობი	დადგენილი მიწისთავისი დანიშნულება	სამშენებლოდ გამოყენების სტატუსი	დაყოფა	გაერთიანება	სახღვრების ცვლა	ფუნქციური ზონა	კ-1 კოეფ.	კ-1 ფართ.	კ-2 კოეფ.	კ-2 ფართ.	კ-3 კოეფ.	კ-3 ფართ.
1	786.6	არასასოფლო-სამეურნეო	სამშენებლო	დაუშვებელია	დაუშვებელია	დაუშვებელია	რზ-2	0.2	157.3	0.6	472.0	0.8	629.3
2	796.2	არასასოფლო-სამეურნეო	სამშენებლო	დაუშვებელია	დაუშვებელია	დაუშვებელია	რზ-2	0.2	159.2	0.6	477.7	0.8	637.0
3	835.2	არასასოფლო-სამეურნეო	სამშენებლო	დაუშვებელია	დაუშვებელია	დაუშვებელია	რზ-2	0.2	167.0	0.6	501.1	0.8	668.2
4	716.2	არასასოფლო-სამეურნეო	სამშენებლო	დაუშვებელია	დაუშვებელია	დაუშვებელია	რზ-2	0.2	143.2	0.6	429.7	0.8	573.0
5	784.2	არასასოფლო-სამეურნეო	სამშენებლო	დაუშვებელია	დაუშვებელია	დაუშვებელია	რზ-2	0.2	156.8	0.6	470.5	0.8	627.4
6	745.8	არასასოფლო-სამეურნეო	სამშენებლო	დაუშვებელია	დაუშვებელია	დაუშვებელია	რზ-2	0.2	149.2	0.6	447.5	0.8	596.6
7	794.1	არასასოფლო-სამეურნეო	სამშენებლო	დაუშვებელია	დაუშვებელია	დაუშვებელია	რზ-2	0.2	158.8	0.6	476.5	0.8	635.3
8	1000.2	არასასოფლო-სამეურნეო	სამშენებლო	დაუშვებელია	დაუშვებელია	დაუშვებელია	რზ-2	0.2	200.0	0.6	600.1	0.8	800.2
9	763.9	არასასოფლო-სამეურნეო	სამშენებლო	დაუშვებელია	დაუშვებელია	დაუშვებელია	რზ-2	0.2	152.8	0.6	458.3	0.8	611.1
10	812.1	არასასოფლო-სამეურნეო	სამშენებლო	დაუშვებელია	დაუშვებელია	დაუშვებელია	რზ-2	0.2	162.4	0.6	487.3	0.8	649.7
11	1170.7	არასასოფლო-სამეურნეო	სამშენებლო	დაუშვებელია	დაუშვებელია	დაუშვებელია	რზ-2	0.2	234.1	0.6	702.4	0.8	936.6
12	939.4	არასასოფლო-სამეურნეო	სამშენებლო	დაუშვებელია	დაუშვებელია	დაუშვებელია	რზ-2	0.2	187.9	0.6	563.6	0.8	751.5
13	806.4	არასასოფლო-სამეურნეო	სამშენებლო	დაუშვებელია	დაუშვებელია	დაუშვებელია	რზ-2	0.2	161.3	0.6	483.8	0.8	645.1
14	798.0	არასასოფლო-სამეურნეო	სამშენებლო	დაუშვებელია	დაუშვებელია	დაუშვებელია	რზ-2	0.2	159.6	0.6	478.8	0.8	638.4
15	785.0	არასასოფლო-სამეურნეო	სამშენებლო	დაუშვებელია	დაუშვებელია	დაუშვებელია	რზ-2	0.2	157.0	0.6	471.0	0.8	628.0
16	842.3	არასასოფლო-სამეურნეო	სამშენებლო	დაუშვებელია	დაუშვებელია	დაუშვებელია	რზ-2	0.2	168.5	0.6	505.4	0.8	673.8
17	947.0	არასასოფლო-სამეურნეო	სამშენებლო	დაუშვებელია	დაუშვებელია	დაუშვებელია	რზ-2	0.2	189.4	0.6	568.2	0.8	757.6
18	870.0	არასასოფლო-სამეურნეო	სამშენებლო	დაუშვებელია	დაუშვებელია	დაუშვებელია	რზ-2	0.2	174.0	0.6	522.0	0.8	696.0
19	868.7	არასასოფლო-სამეურნეო	სამშენებლო	დაუშვებელია	დაუშვებელია	დაუშვებელია	რზ-2	0.2	173.7	0.6	521.2	0.8	695.0
20	1703.4	არასასოფლო-სამეურნეო	სამშენებლო	დაუშვებელია	დაუშვებელია	დაუშვებელია	რზ-2	0.2	340.7	0.6	1022.0	0.8	1362.7
21	1668.0	არასასოფლო-სამეურნეო	სამშენებლოდ შეზღ.	დაუშვებელია	დაუშვებელია	დაუშვებელია	რზ-2	0.2	333.6	0.6	1000.8	0.8	1334.4
22	1478.6	არასასოფლო-სამეურნეო	სამშენებლოდ შეზღ.	დაუშვებელია	დაუშვებელია	დაუშვებელია	რზ-2	0.2	295.7	0.6	887.2	0.8	1182.9
23	2643.7	არასასოფლო-სამეურნეო	სამშენებლოდ შეზღ.	დაუშვებელია	დაუშვებელია	დაუშვებელია	ტზ-1	-	-	-	-	-	-
24	577.0	არასასოფლო-სამეურნეო	სამშენებლოდ შეზღ.	დაუშვებელია	დაუშვებელია	დაუშვებელია	ტზ-1	-	-	-	-	-	-
25	2330.8	არასასოფლო-სამეურნეო	სამშენებლო	დაუშვებელია	დაუშვებელია	დაუშვებელია	რზ-2	0.2	466.2	0.6	1398.5	0.8	1864.6
26	2094.0	არასასოფლო-სამეურნეო	სამშენებლო	დაუშვებელია	დაუშვებელია	დაუშვებელია	რზ-2	0.2	418.8	0.6	1256.4	0.8	1675.2
								0.5	5067.4	0.6	15202.1	0.8	20269.4

ᲨᲞᲡ "ᲔᲜ ᲡᲘ ᲓᲘ ᲘᲜᲕᲔᲡᲗᲛᲔᲜᲗ"
ID 400293302

პირობითი აღნიშვნები

- საპროექტო ტერიტორია
- არსებული საკადასტრო ები
- საპროექტო სრვიტუტი
- განაშენიანების რეგულირების წითელი ხაზი
- უკანა ეზო
- გაზომარაგების მილი (5 მ.-იანი შეზღუდვით)
- 4 შენობის პირობითი ნომერი

შენიშვნა

პროექტის დასახელება

განაშენიანების რეგულირების გეგმა
მის.: ქ. თბილისი, სოფელი წავკისი

დამკვეთი

ᲨᲞᲡ "ᲔᲜ ᲡᲘ ᲓᲘ ᲘᲜᲕᲔᲡᲗᲛᲔᲜᲗ"
ID 400293302

შემსრულებელი

დირექტორი	აკაკი ზერეკიძე
შემსრულებელი	შოთა ფიფია
შემსრულებელი	დავით პაპიძე
შეამოწმა	ვახტანგ ჯოხაძე

გვერდის დასახელება

მიწის ნაკვეთის კ1,კ2,კ3
დადგენის გეგმა

თარიღი	ივლისი/2021
მასშტაბი	1:750
სტადია	გრგ
ნაწილი	
ფორმატი	A3
გვერდი	47

საქართველო

მისამართი: ქ. თბილისი, სოფელი წავკისი
ს/კ 81.02.13.094

947 კვ.მ

ოქროყანა სოფელი წავკისი

სიტუაციური ნახაზი

მოსარგებლე: შ.პ.ს. "ფროფერთი დეველოპმენტი"

განცხადების შემოსული		
მთავარი სპეციალისტი		

480050

480075

4614250

4614225

81.02.13.114

81.02.13.094

804.70 803.62 806.44 807.51 801.76 802.38 807.85 802.35 806.03 806.62 803.48 806.29 806.72 808.22 808.28 808.47 802.10 802.25 802.56 803.40 805.54 806.94 806.58 807.13 807.26 808.64 808.69 808.84 809.87 805.78 807.21 806.96 809.54 809.81 807.46 809.50 804.27 805.67 806.27 807.20 807.63 807.27 807.66 810.75 807.23 807.68 810.47 810.52 809.87 810.99 806.39 808.14 807.99 807.60 810.91 810.10 808.03 810.81 811.81 812.27 808.43 808.03 812.07 808.13 808.35 810.40 812.77 808.75 811.41 811.95 808.75 808.49 813.33 811.39 813.11 810.89 808.95 810.87 812.98 812.50 814.35 811.11 811.77 812.63 813.64 809.72 814.67 811.38 812.08 813.82 814.77 813.09 812.29 814.00 815.05 813.18 803.59 812.31 803.18 814.70 804.27 813.33 805.01 814.52 805.50 813.38 814.39 806.03 805.53 805.35 814.47 807.02 806.93 814.45

პირობითი აღნიშვნები

საც. სახლი	წარმული
არასაც. სახლი	მშენებარე შენობა
ხის ღობე	ბენზოგასამართი
ქვის ქმედი კმედი	ფლატე
ელ. გადამცემი ხაზი	რეზერვუარი
საჰრანსფორმატორო ჯიხური	. . გარე განათება
ხეები	სამეთვალყურეო ჭები

წყალგაყვანილობა	გაზი
კანალიზაცია	ელ. ძაბვები
სანიაღვრე	გათბობა
კავშირგაბმულობა	დრენაჟი


რეგისტრირებული სერვიტუტი

შპს „წარმოე

დირექტორი	გ. ქიქაშვილი
შემსრულებელი	გ. ქიქაშვილი
დამკვეთი	შპს "ფროფერთი დეველოპმენტი"
მ. 1:200	05.08.2022

FG

N

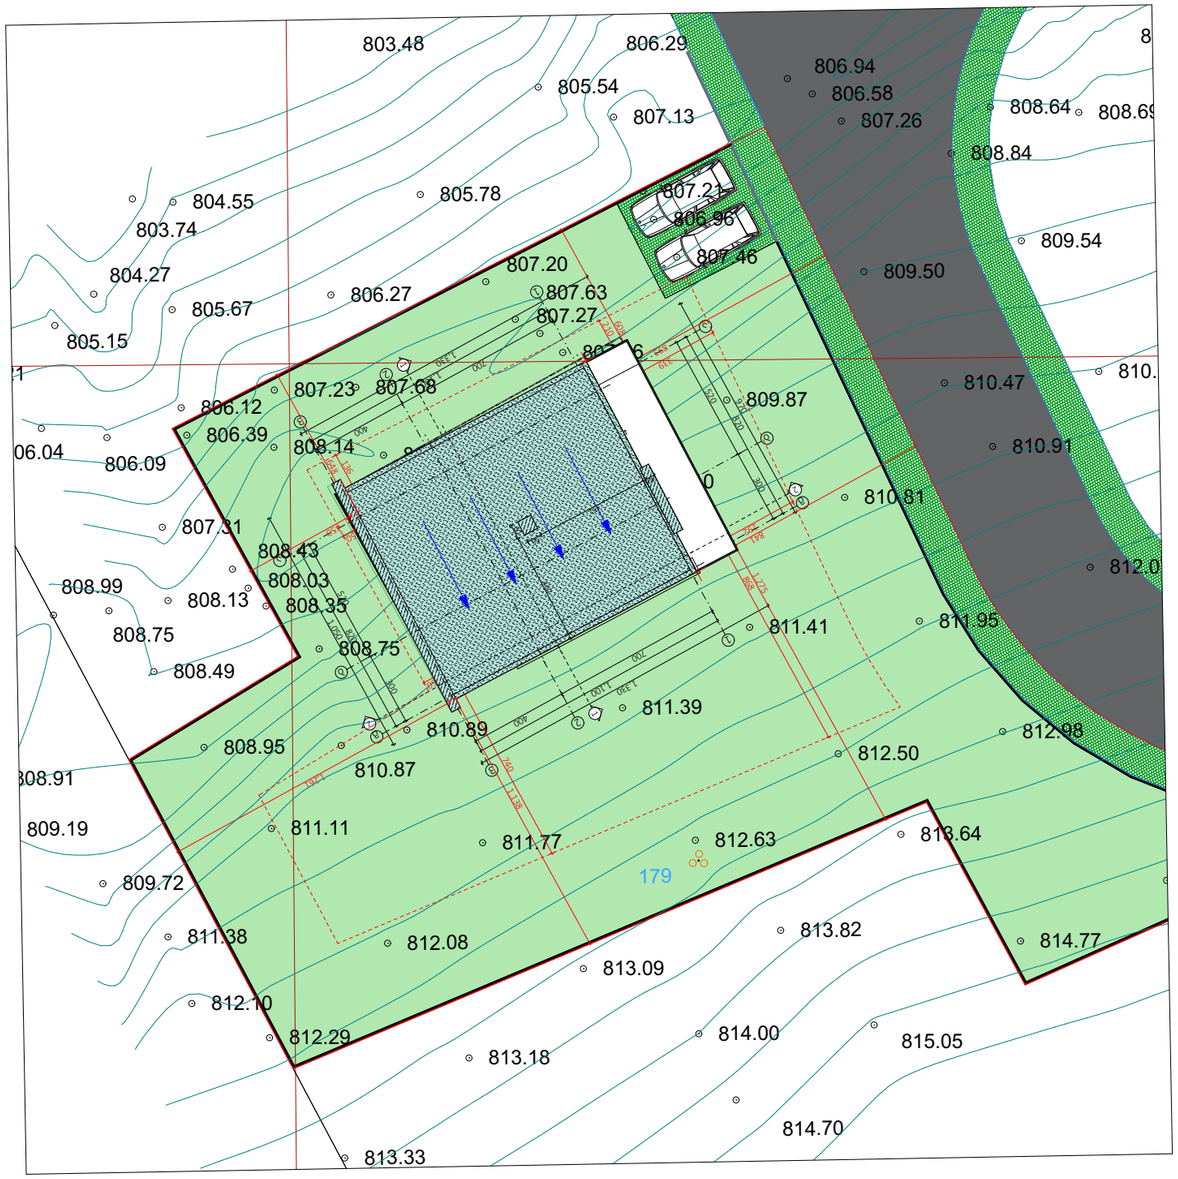

ექსპლიკაცია

გენ.გეგმა

შემსრულებელი:

შპს "ნიუ სითი დეველოფმენ"
ს/ნ 205249248

მისამართი: საქართველო. თბილისი
საკანდელიძის N6
ტელეფონი: 551 77 88 88
ელ.ფოსტა: info@ncd.ge

პროექტის სახელწოდება:

ინდივიდუალური ერთბინიანი
საცხოვრებელი სახლი

მისამართი:
ქალაქი თბილისი, სოფელი წავკისი
ს/კ 81.02.13.094

ნახაზების დასახელება:

გენ.გეგმა

თანამდებობა	გვარი	ხელმოწერა
დირექტორი	ა.ზერეკიძე	
არქიტექტორი	დ.პაპიძე	
შეასრულა	ი.ზუკაკიშვილი	

მასშტაბი	1:250		
ფორმატი	A-3		
თარიღი	2023		ა-3