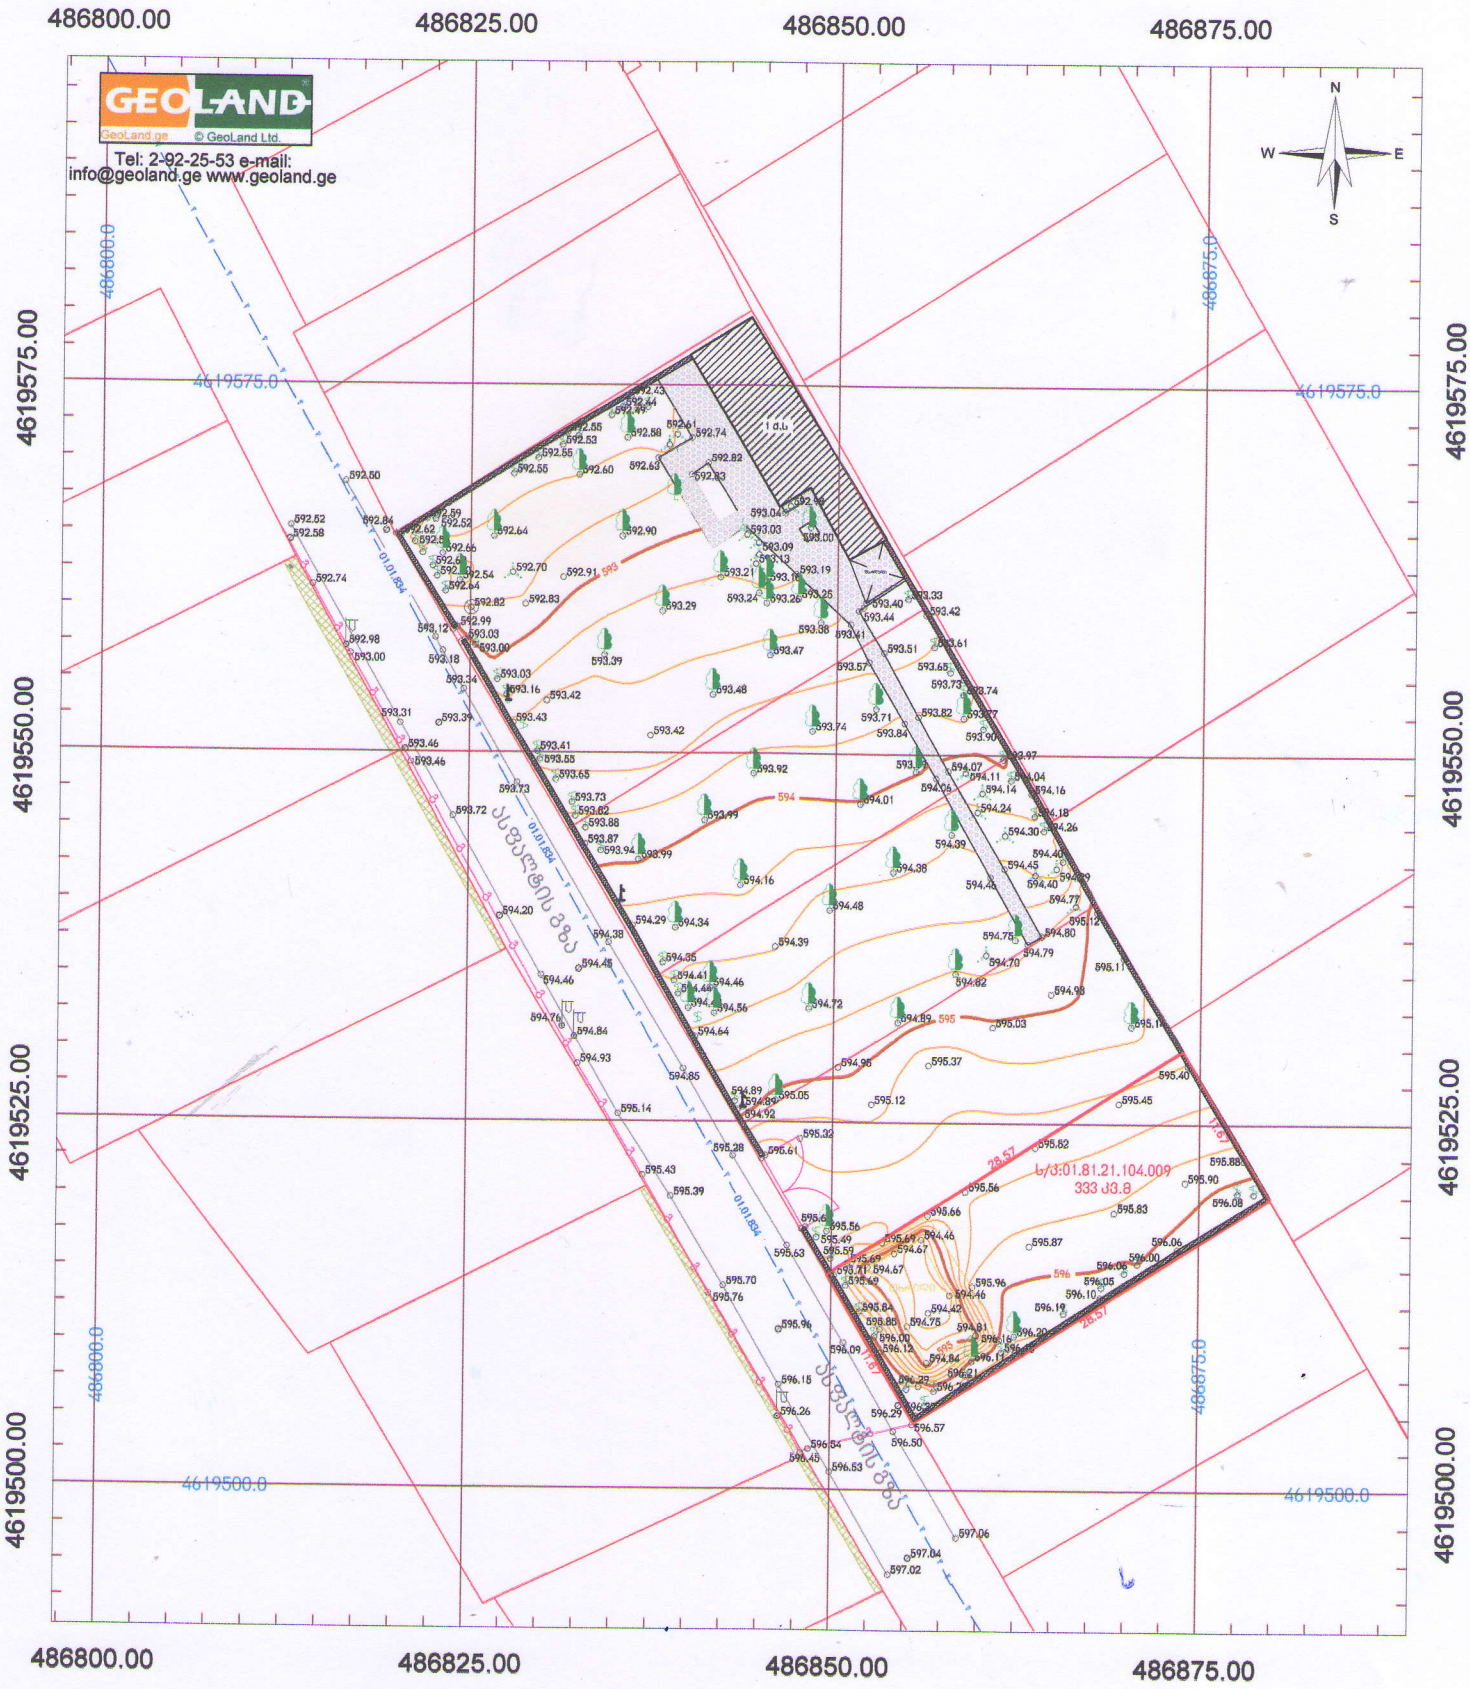



პირობითი აღნიშვნები

- მიწის ნაკვეთის საზღვრები
- შენობა
- 456000 — 4678900 — UTM სისტემის კოორდინატები
- 500 სიმაღლის ნიშნული
- ფოთლოვანი ხე
- წიწვოვანი ხე
- პალმა
- კიპარისი
- ფარდული
- ბუჩქი
- ორქანი
- ვენახი
- ჭის ლუქი
- ძეგლი
- ელ. ბოძი
- ბეტონის ზღუდე
- გისოსები
- ბილიკი
- ასფალტის გზა
- გრუნტის გზა
- გაზის მილი
- ჭიშკარი
- შპს "ჯორჯიან უოთერ ენდ პაუერის" (რუსთავის ფილიალი)

ტოპოგეგმა

მისამართი:	ქ.რუსთავი, მინაშენარა ორჯონიკიძე-ქარტველიშვილის III ჩიხი, №18, №20
დამკვეთი:	ე.ს. ამხანაგოზი იქერთუბანი 2021
აზომა	დ.გზიშვილი
დახაზა	დ.გზიშვილი
მ: 1:500	ფართობი 333 კ3.8. 20444732 22.12.2022

Geodesy LAND

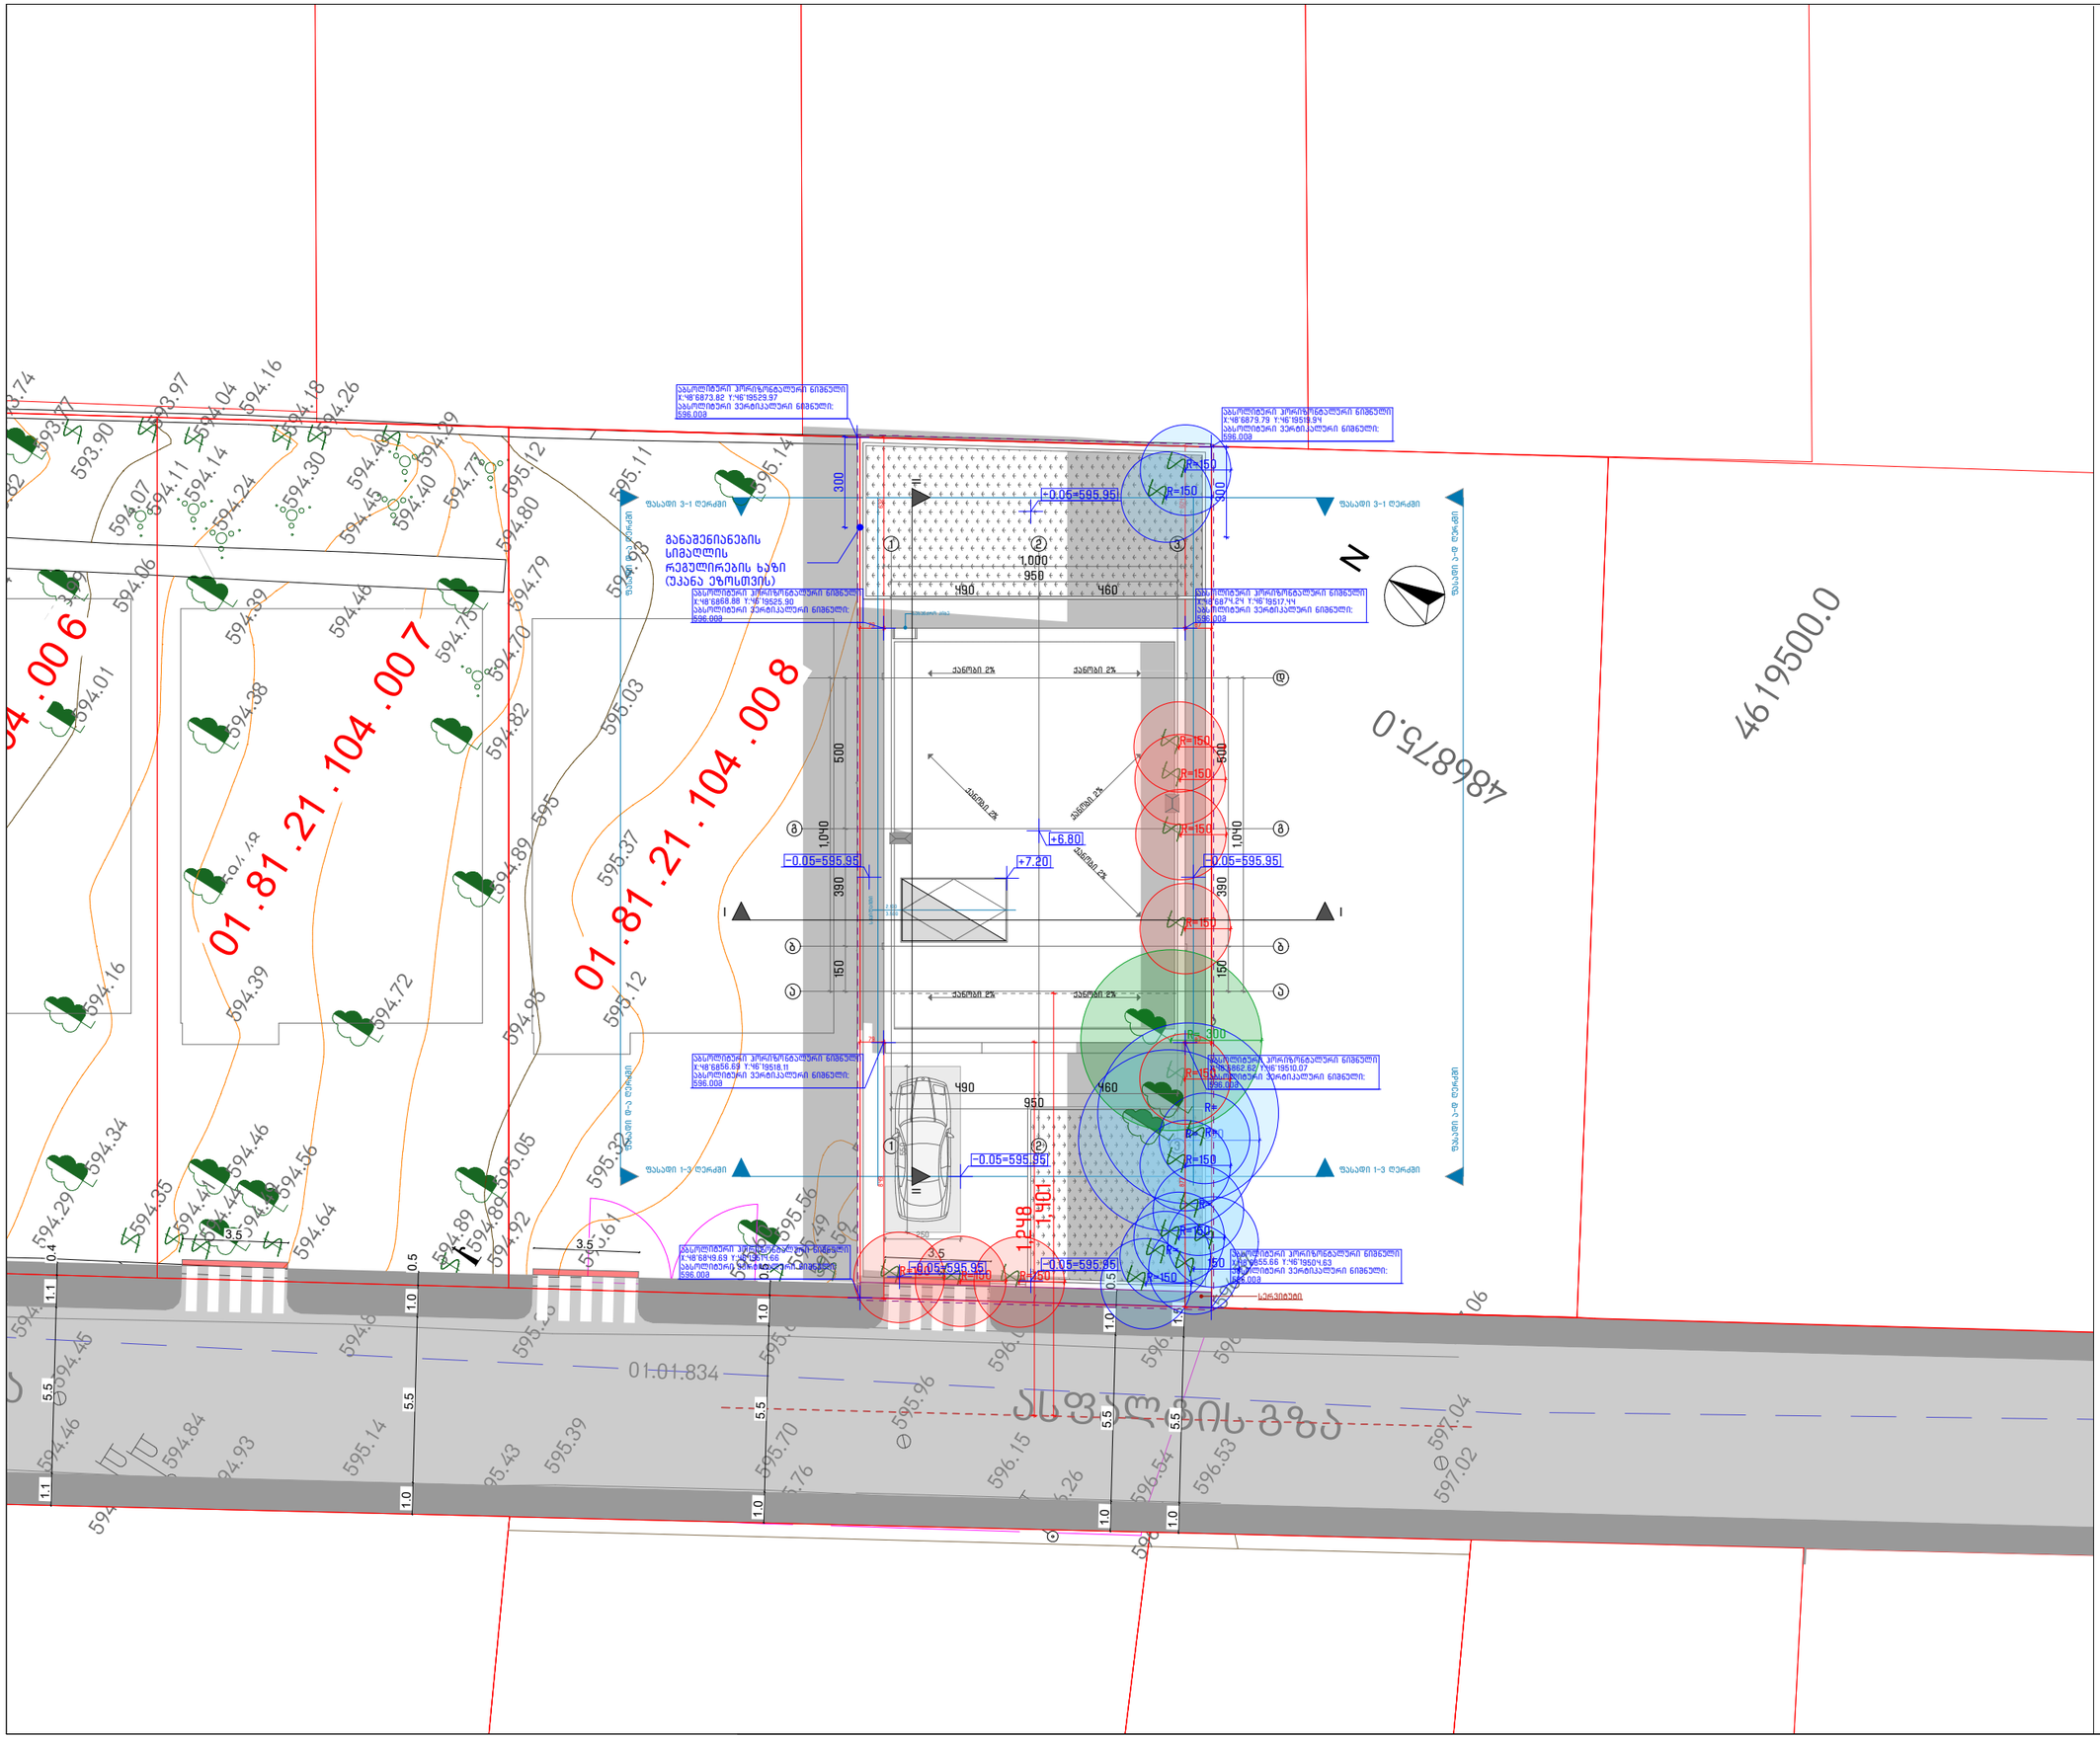

საკონტაქტო ინფორმაცია:
ქ.თბილისი, 3. ბარნოვის 70
NCH.Urbansolution@gmail.com

დირექტორი:
ნ. ჭალაბანიძე

პროექტის მთავარი არქიტექტორი:
გიორგი დათუკიშვილი

დაამუშავა:
თამარ ხუსიშვილი

ინფორმაცია პროექტის შესახებ:
პროექტის დასახელება:
ინდივიდუალური ერთბინიანი საცხოვრებელი სახლი


მისამართი: ქ.თბილისი, მინადორა ორჯონიკიძე – ტორიშელიძეს III ჩიხი, №18–20
საკადასტრო კოდი: 01.81.21.104/009

დამკვეთი: ე.ს. ამხანაგობა ივერთუბანი – 21 ID ნომერი: 202496600

ნახაზის დასახელება:
გენერალური გეგმა

მასშტაბი:
1:200

პირობითი აღნიშვნები:

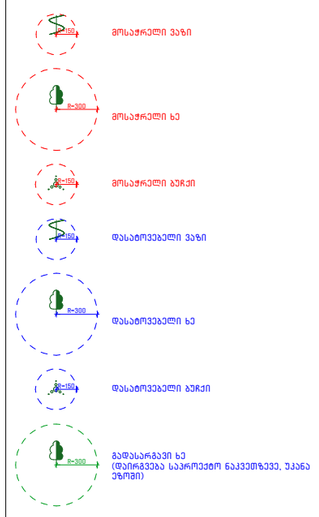

საპროექტო ნიშნული ±0.00 შეესაბამება აბსოლიტურ ნიშნულს ტოპოზე 596.0

ფურცლის ნომერი:	A3
2023 წელი	