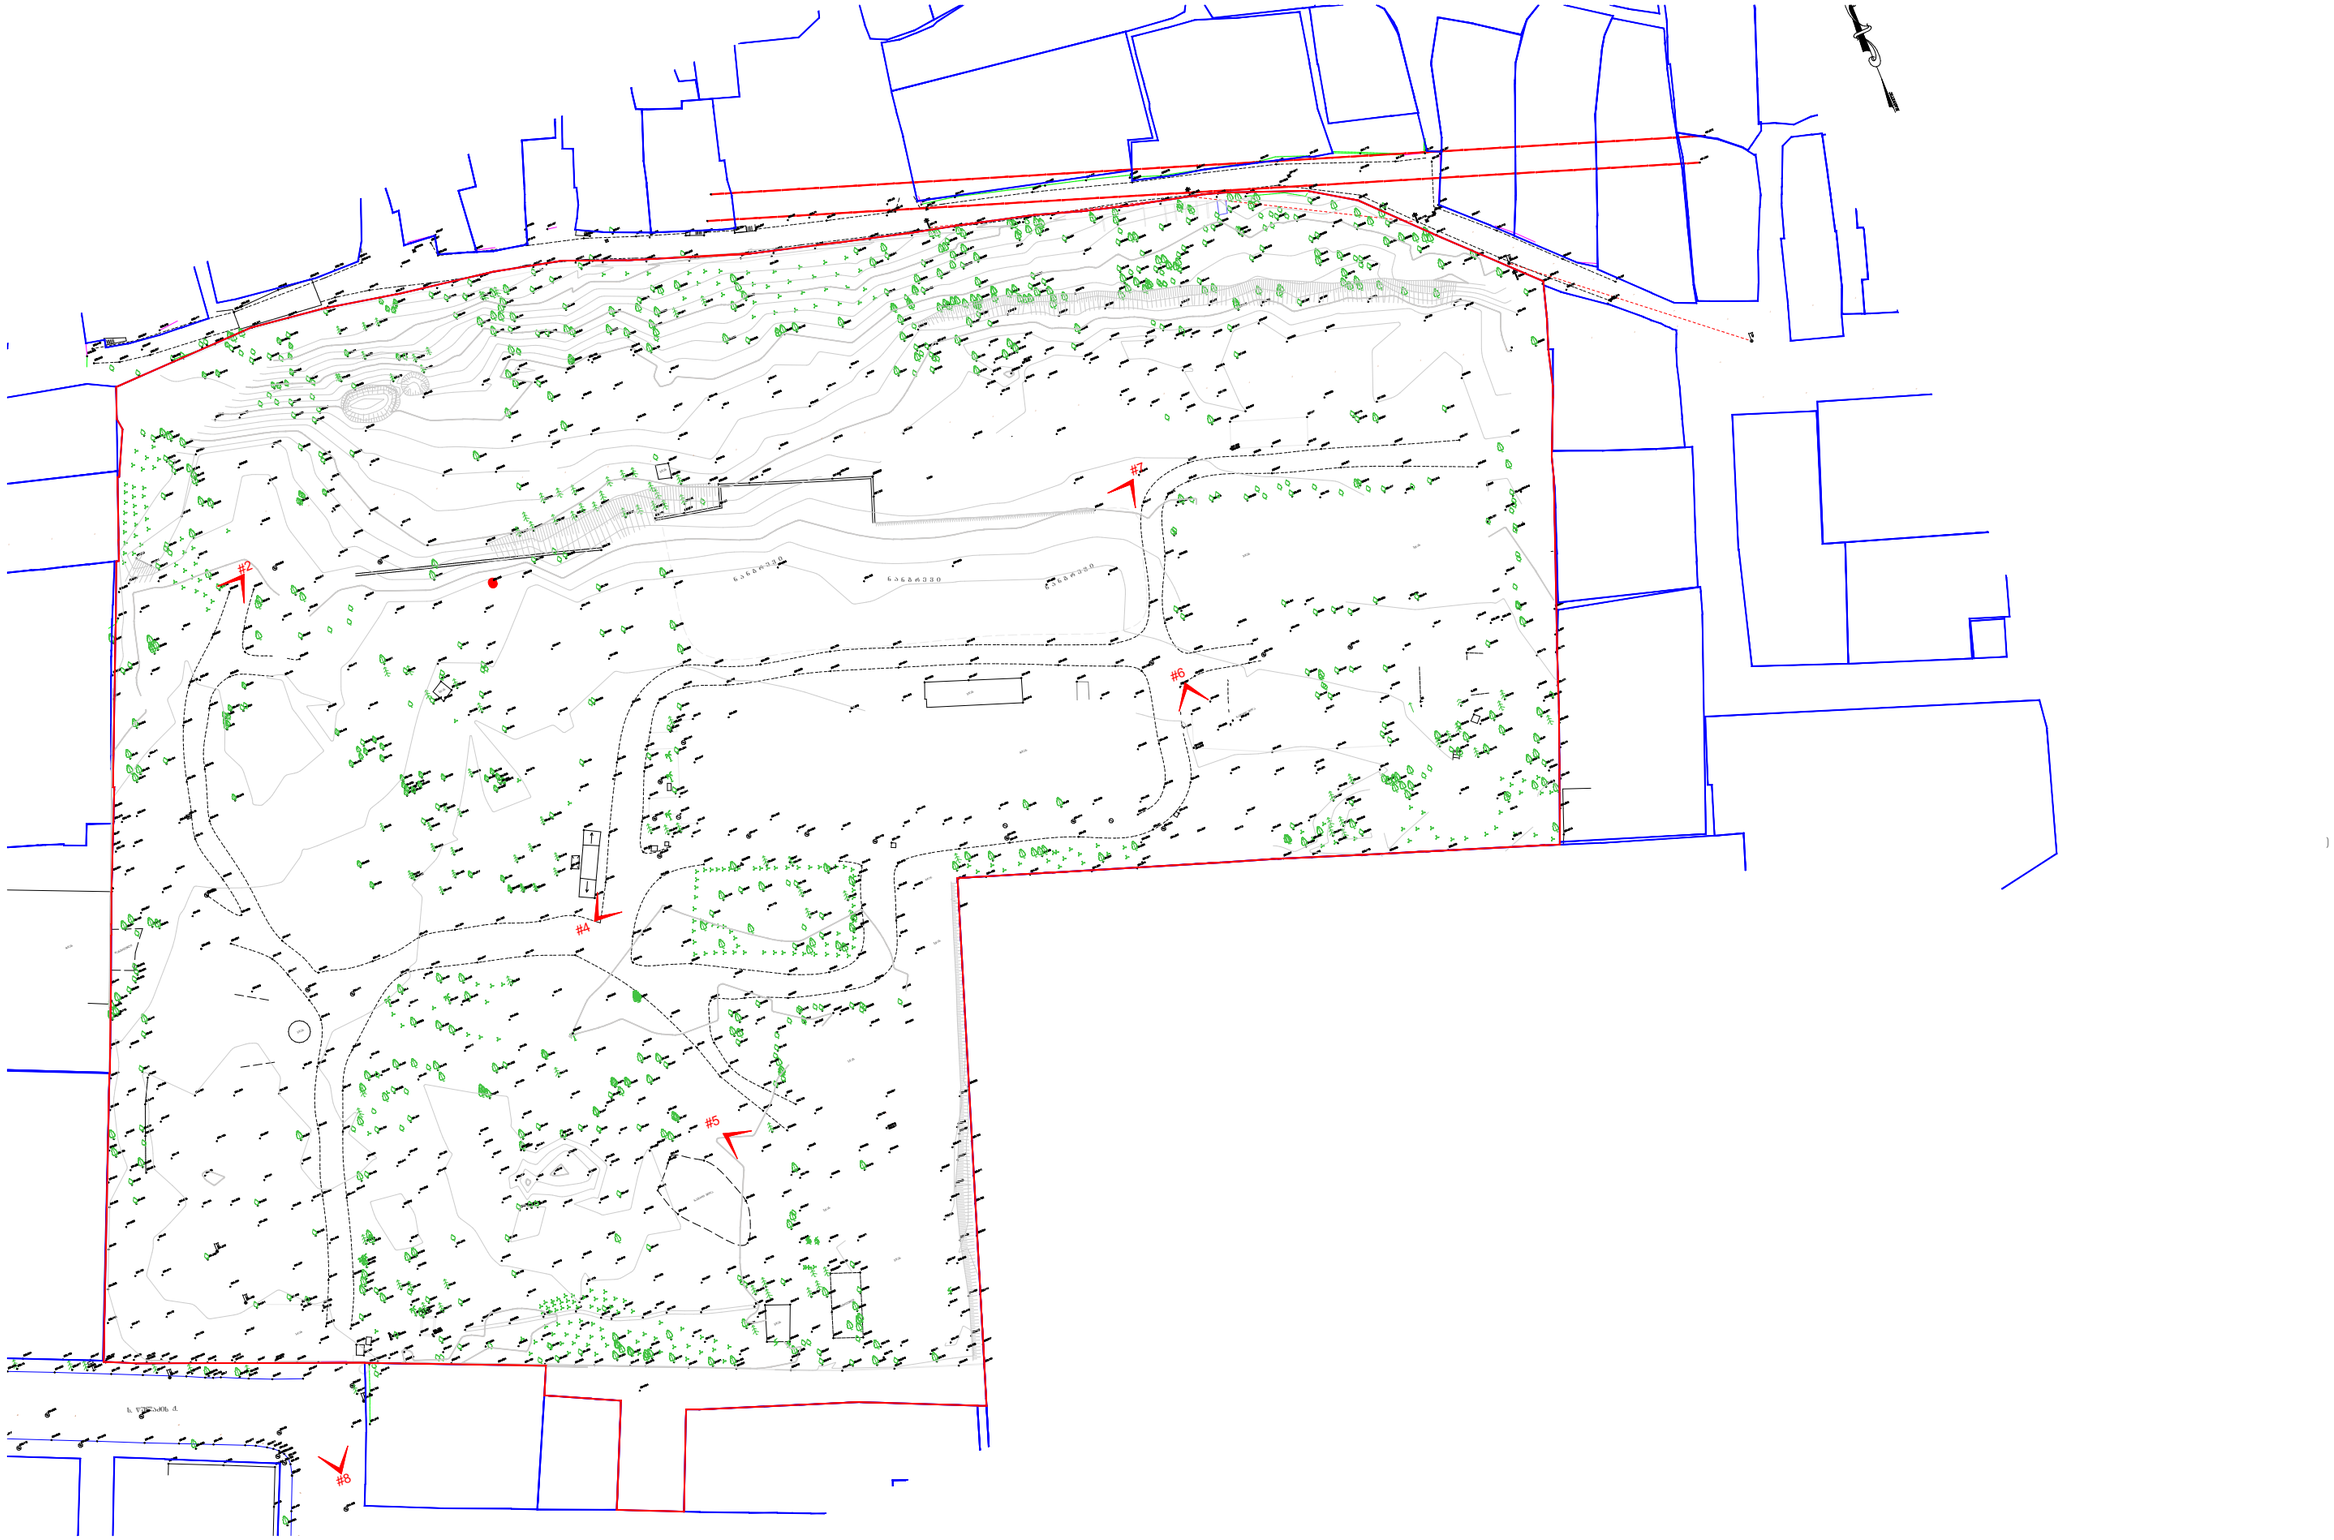

M E T R I C

პროექტი
მრავალბინიანი საცხოვრებელი სახლი

პროექტის მისამართი
თბილისი, ისანი-სამგორის რაიონი
ს/ს: 01.17.11.034.071

მთავარი არქიტექტორი
კონსტანტინე ურუშაძე

თანაავტორი(ები)
ბეჟა გიორგაძე

ნახაზი

მასშტაბი
-

ფორმატი A3

გენგეგმა

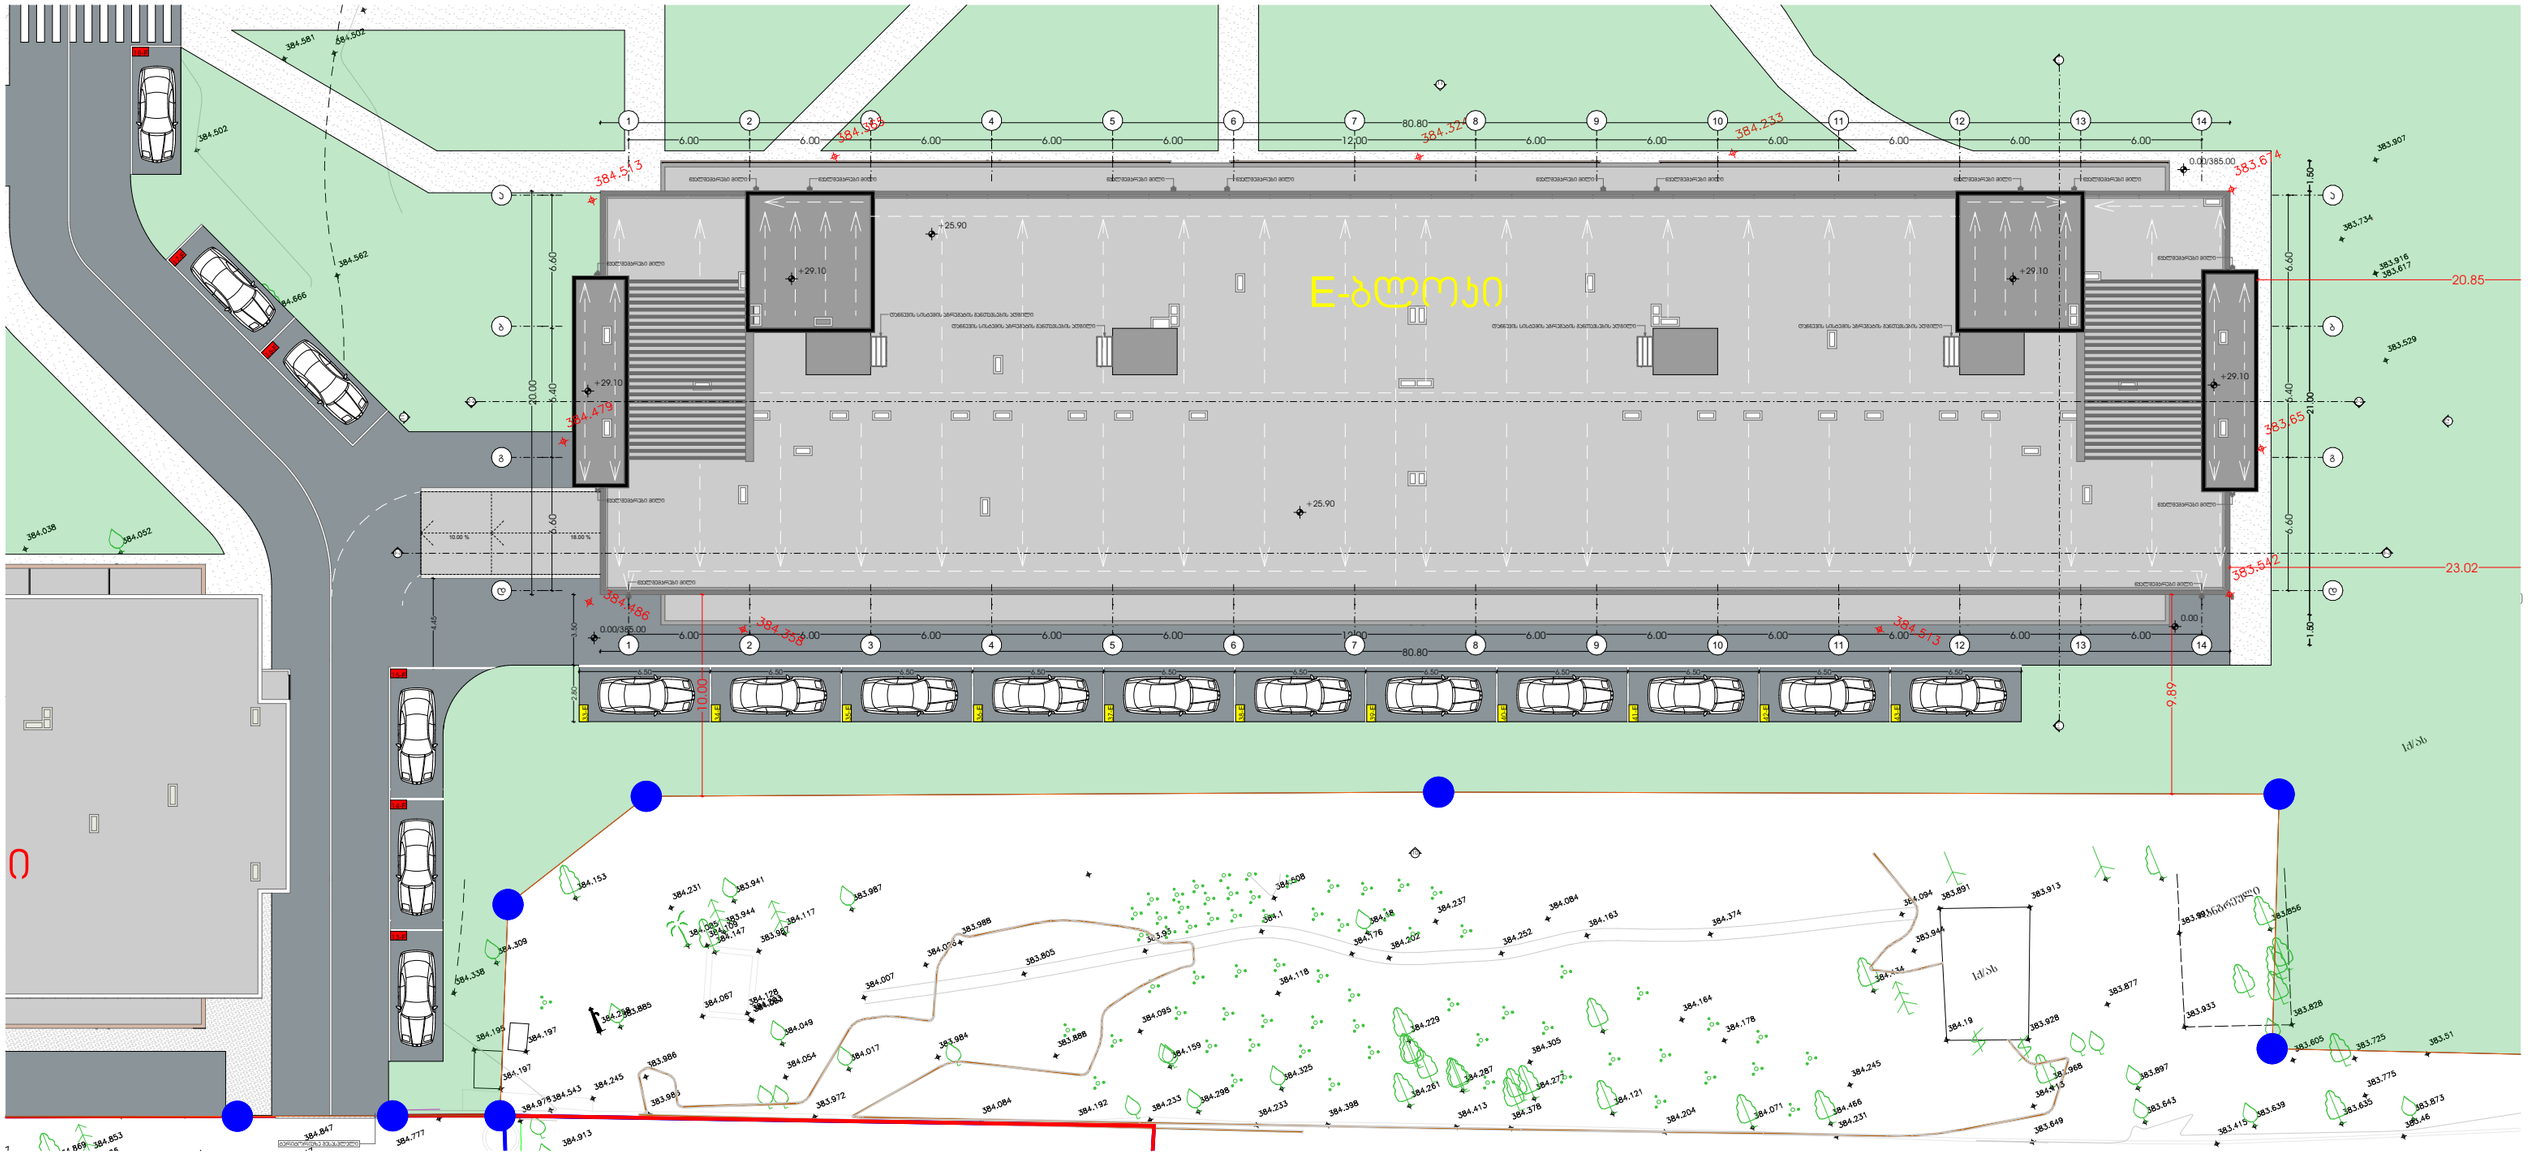

პროექტი მრავალბინიანი საცხოვრებელი სახლი	მთავარი არქიტექტორი ირინა ურუშაძე		ნახაზი
პროექტის მისამართი თბილისი, ისანი-სამგორის რაიონი ს/კ: 01.17.11.034.071	თანაავტორი(ები) ბექა გიორგაძე		მასშტაბი -

METRIC

ფორმატი A3

გენგეგმა და ავტოსადგომების განთავსება

№-F . წითელი ფერით აღნიშნილი ავტოსადგომები ემსახურება F- ბლოკს.

№-E . ყვითელი ფერით აღნიშნილი ავტოსადგომები ემსახურება E- ბლოკს.

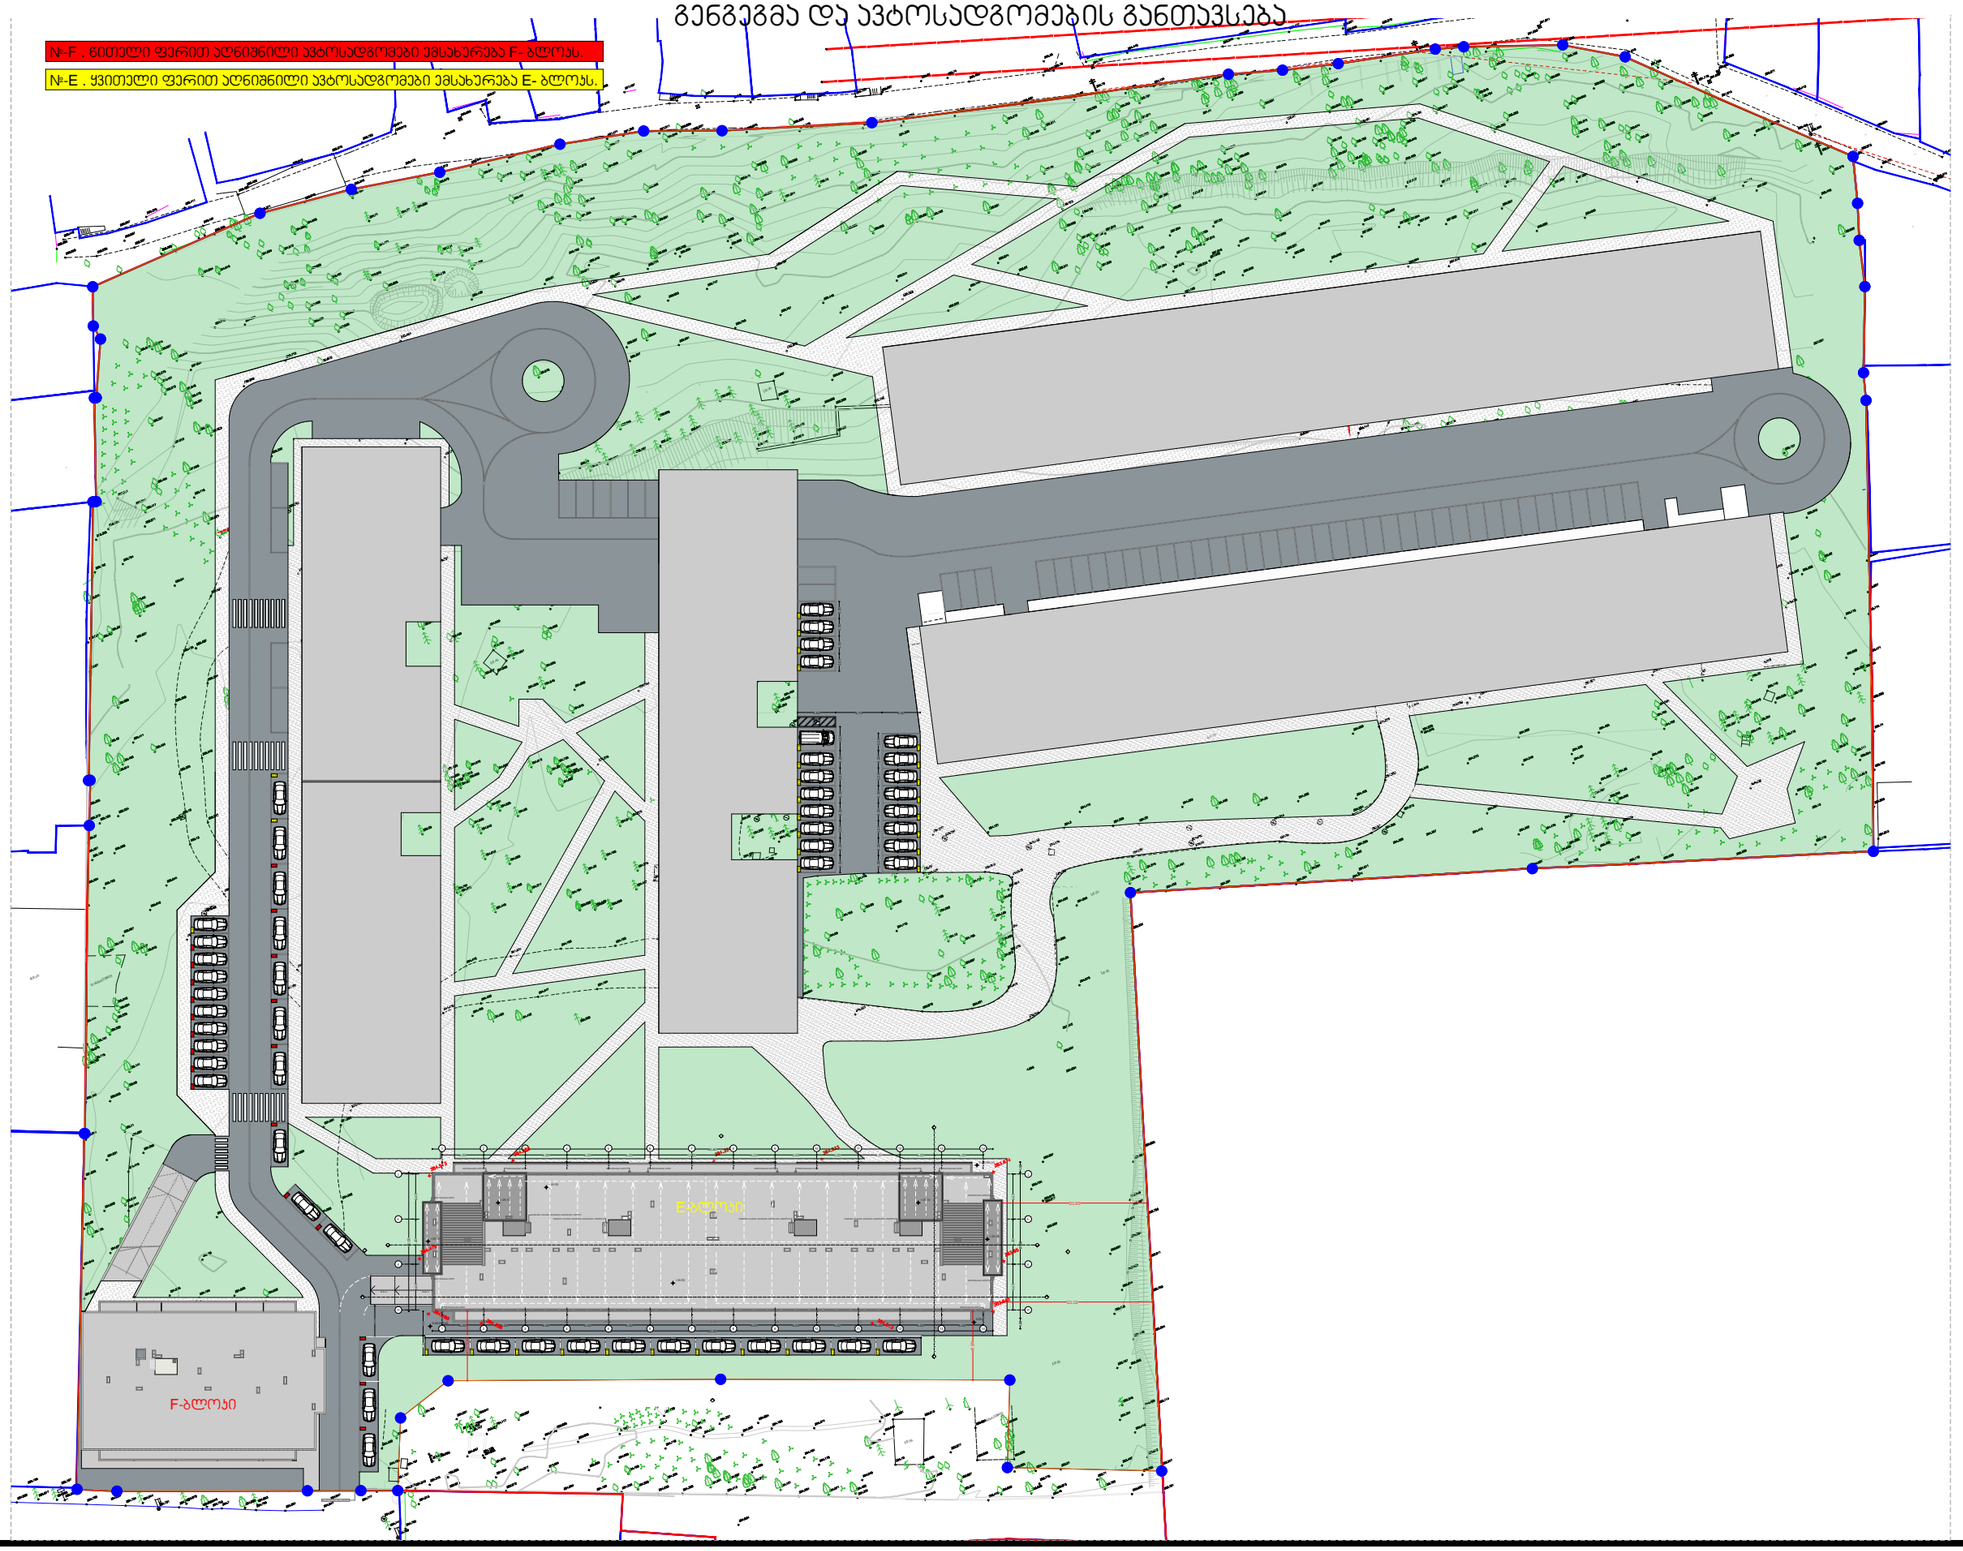

პროექტი მრავალბინიანი საცხოვრებელი სახლი		მთავარი არქიტექტორი ჯონსტანტინე ურუშაძე	ნახაზი
პროექტის მისამართი თბილისი, ისანი-სამგორის რაიონი ს/კ: 01.17.11.034.071		თანაავტორი(ები) ბეჟა გიორგაძე	მასშტაბი -

METRIC

ფორმატი A3