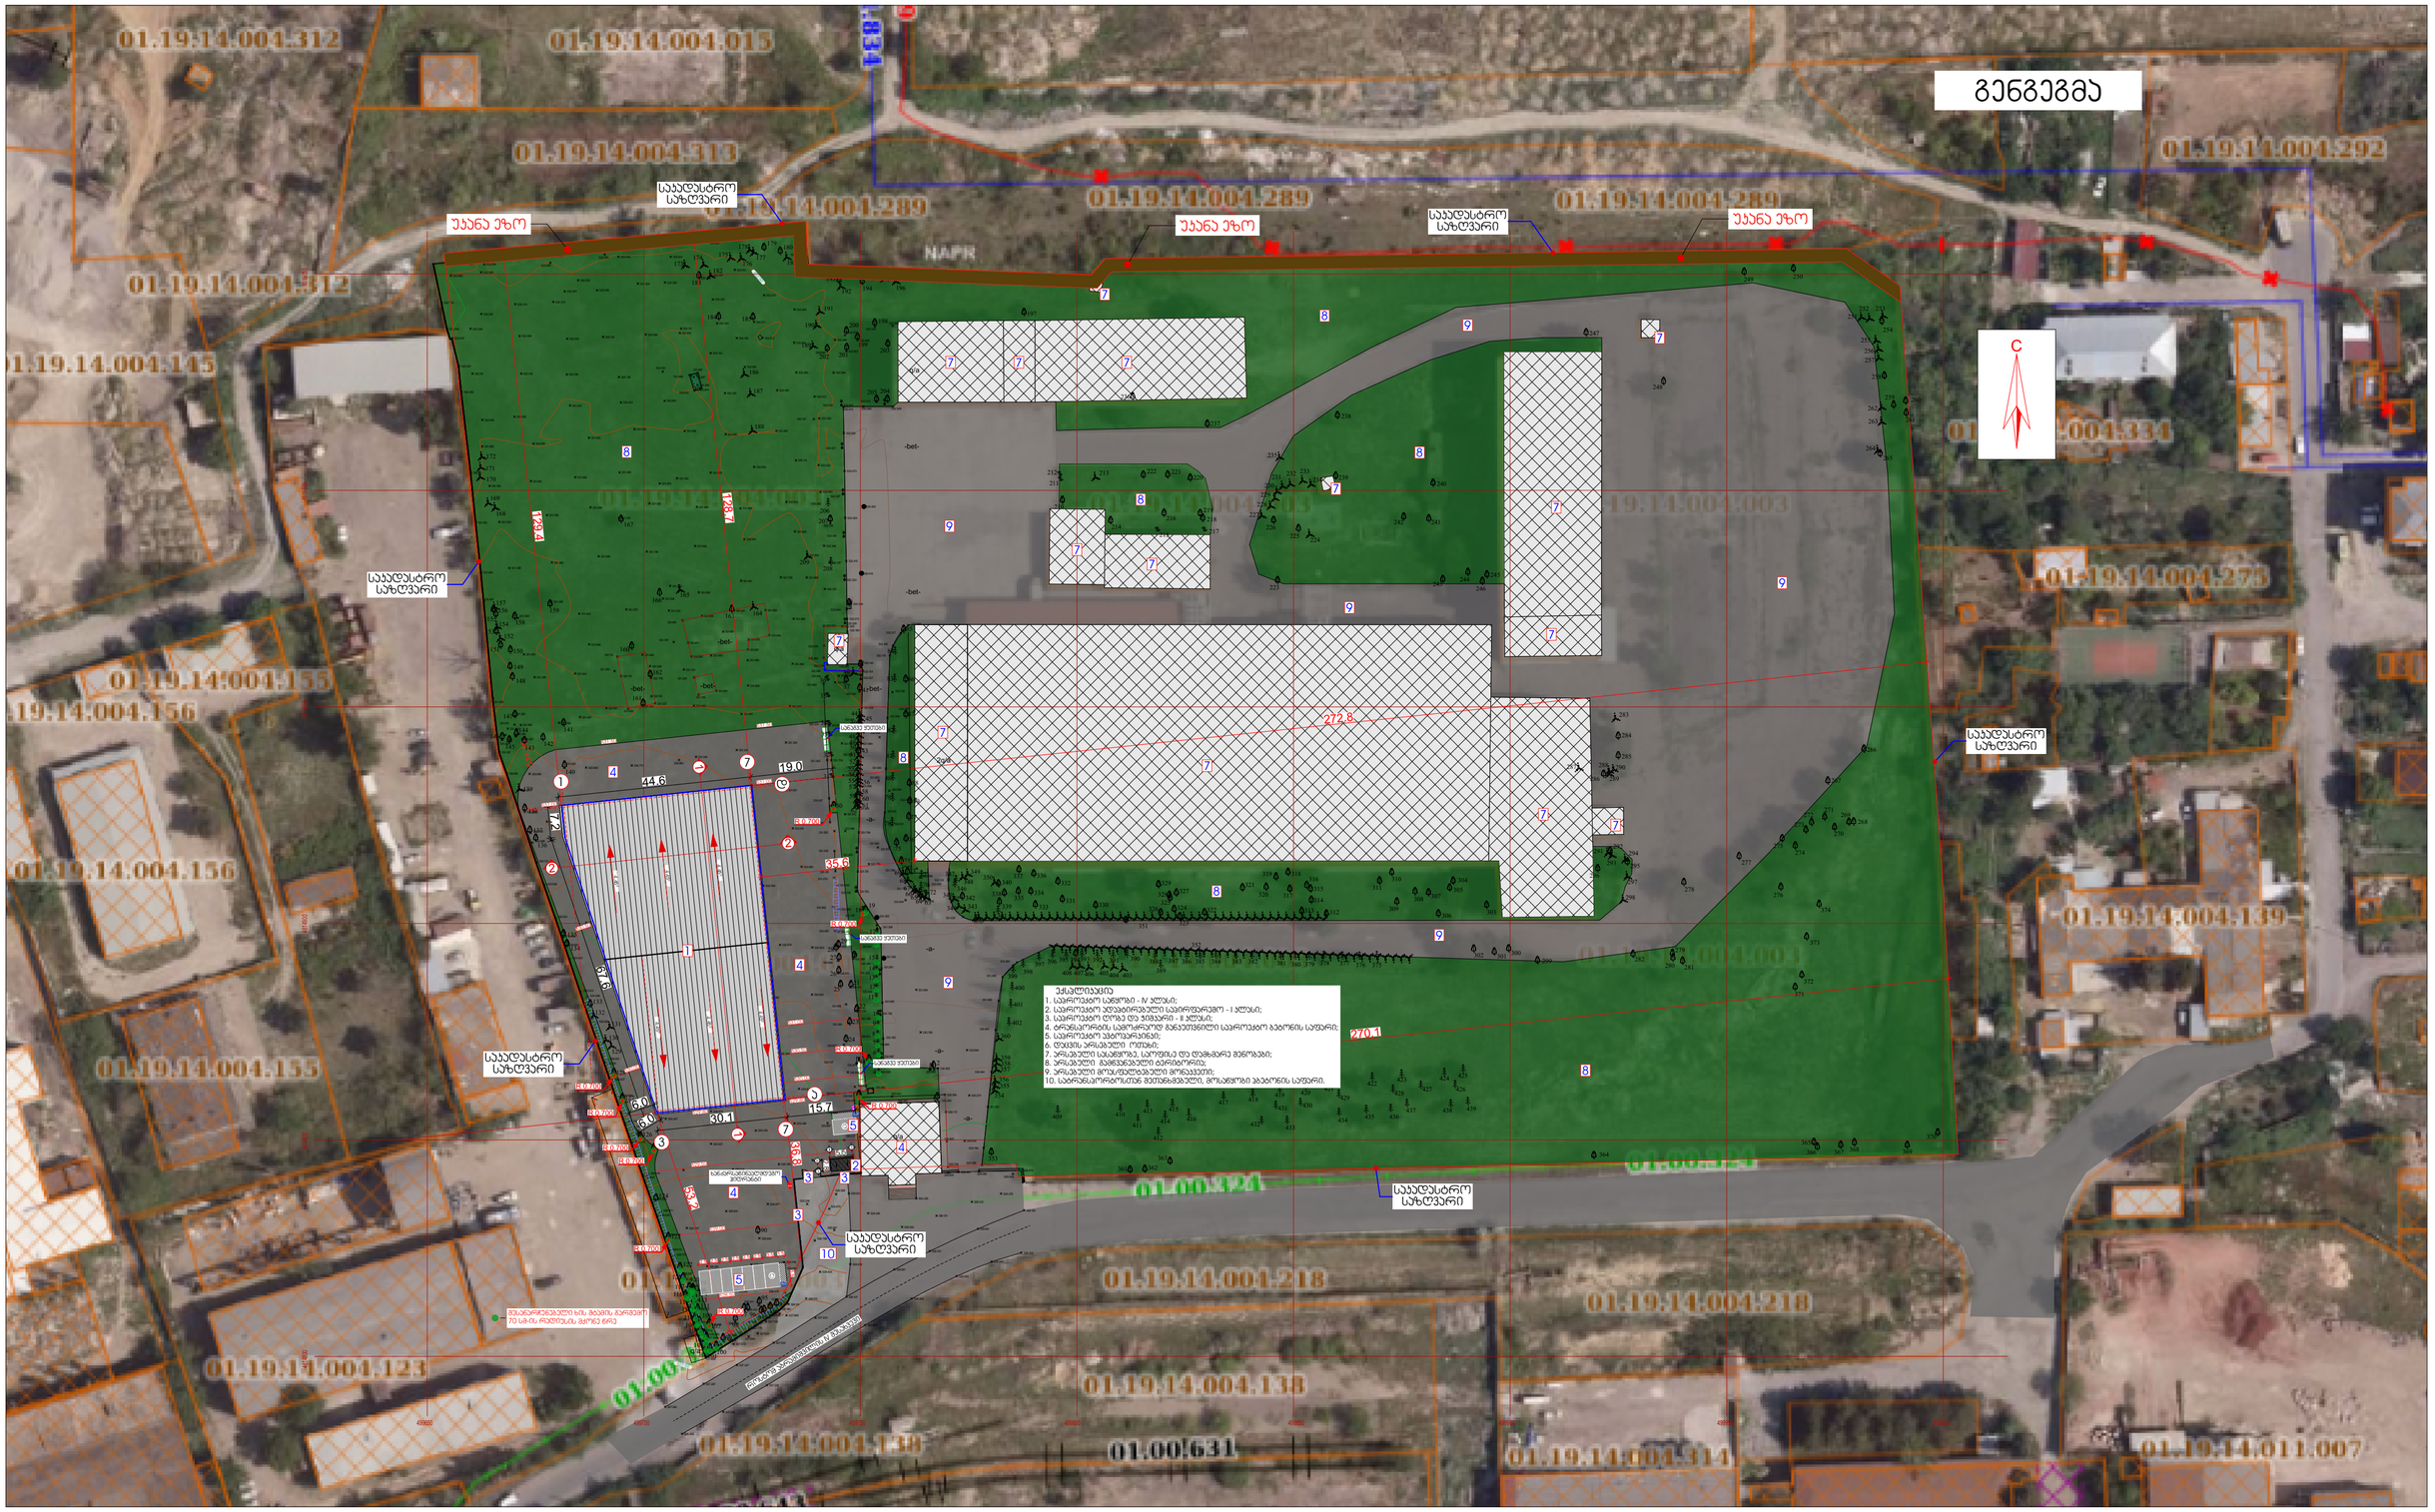

შ.პ.ს. „ედრი +“	არაწვადი სამშენებლო მასალების საწყობი	დირექტორი:	ირაკლი მანწყავა		ნახაზის დასახელება: გენგეგმა	ნაწილი: არქიტექტურა	სტადია: მ/პ
		არქიტექტორი:	დათო მაისაშვილი			ფურცელი №:2.2	სულ:
ქალაქი თბილისში, ჭირნახულის ქუჩა №74 ს.კ. 01.19.14.004.003	დამკვეთი: საქციო საზოგადოება „ეკრანი -ლილო“	შენიშვნა: ზომები მოცემულია მ_ში			მასშტაბი: 1:1000	ქ. თბილისი 2023 წ.	A2