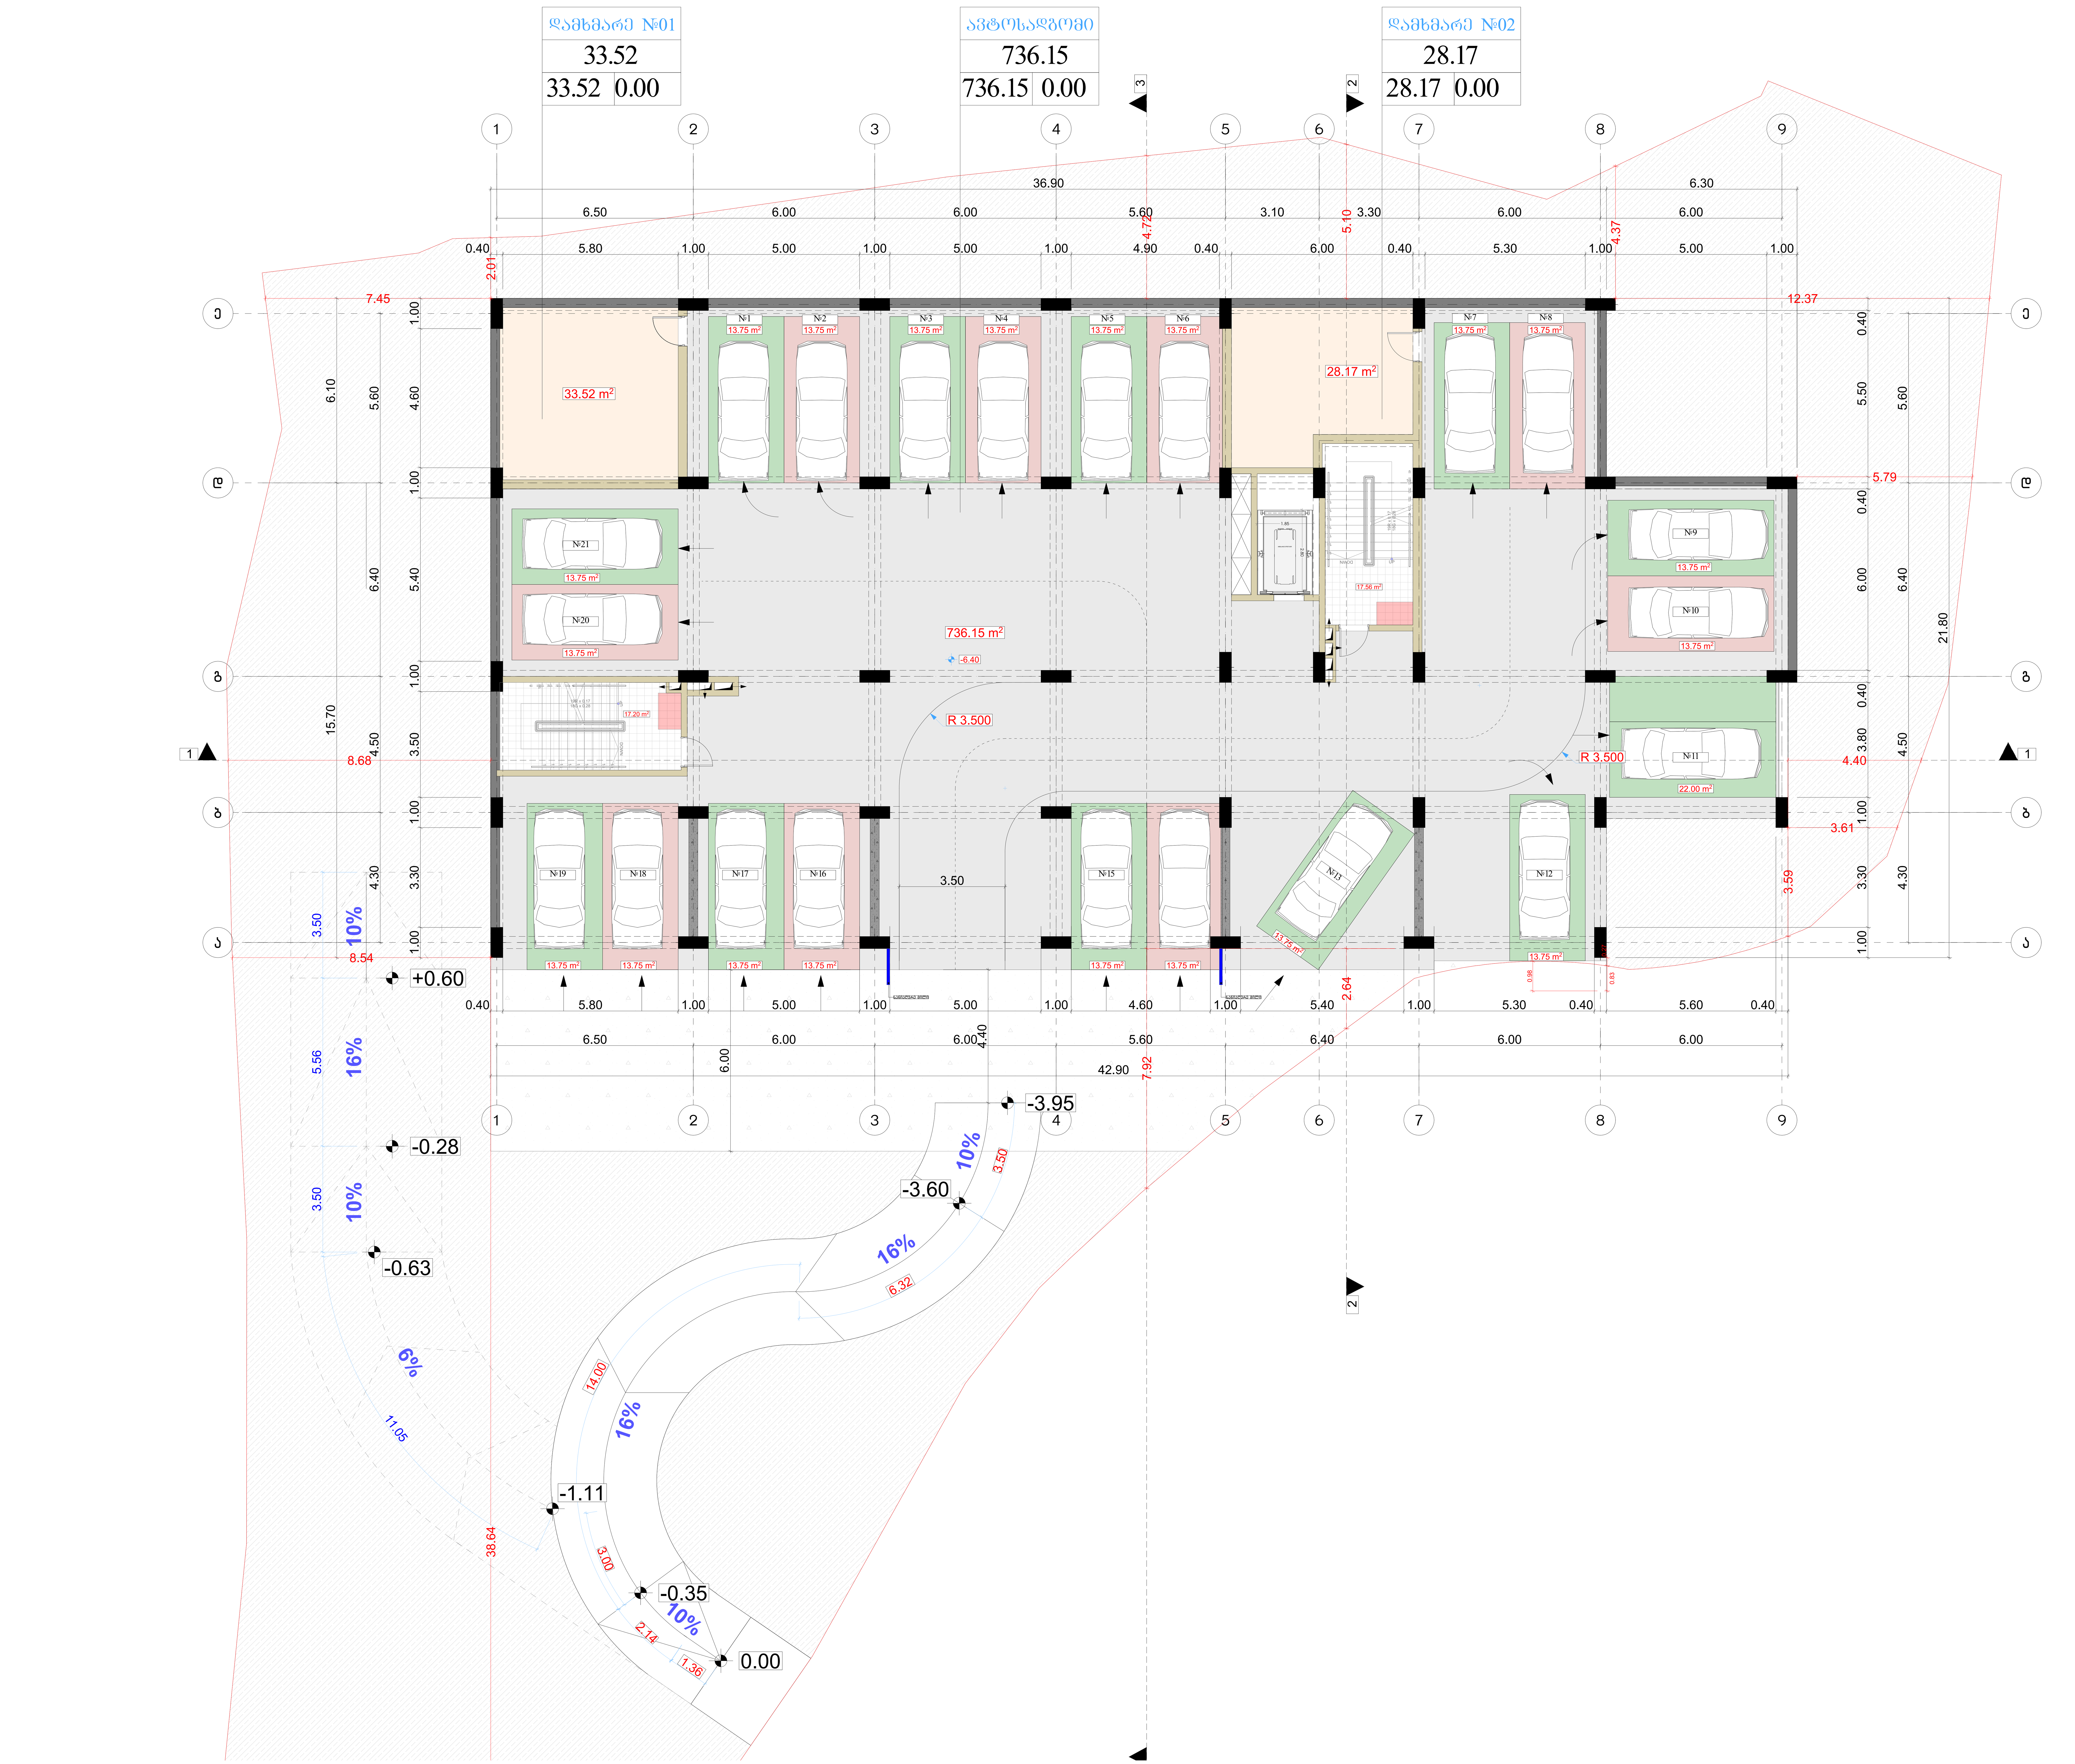

მრავალბინიანი საცხოვრებელი სახლი

ფორმატი	ფაილის სახელი
A 1	-2 სართულის გეგმა -6.40 ნიშნულზე

პირობითი აღნიშვნები:

- n – ექსპლიკაციის ნუმერაცია
- – არქიტექტურული ნიშნული
- – კედლები
- – კოლონები
- – ღერძის ხაზი

ტექნიკური მაჩვენებლები

სართულის საერთო ფართი- 832.6 კვ.მ
მათ შორის:
1. ავტოსადგომის ფართი - 736.15 კვ.მ
2. სადარბაზოს ფართი - 34.76 კვ.მ
3. დამხმარე ფართი - 61.69 კვ.მ

დამკვეთი:	ი.ბ.ა "კაზა-ბაგები"

მისამართი:

მისამართი: ქ.თბილისი, გზატკეცილი წყნეთი, №37ა

ს/კ: 01.14.06.007.020

დაკვეთა:	მრავალბინიანი საცხოვრებელი სახლი

შემსრულებელი

შ.პ.ს. "გონი სტუდიო"

ქ. თბილისი ერისთავის №3

თანამდებობა	გვარი	ხელმოწერა	თარიღი
დირექტორი	გ. გოგრიჭიანი		
მთ.არქიტექ.	გ. გოგრიჭიანი		
თანაავტორი	მ.სომხიშვილი		
დაამუშავა	მ.სომხიშვილი		
შეამოწმა	გ. გოგრიჭიანი		

დაკვეთა:	
თარიღი:	25/03/2023
მასშტაბი:	1:200

სტადია	ფურცელი	ფურც. რაოდ.
მ.პ		

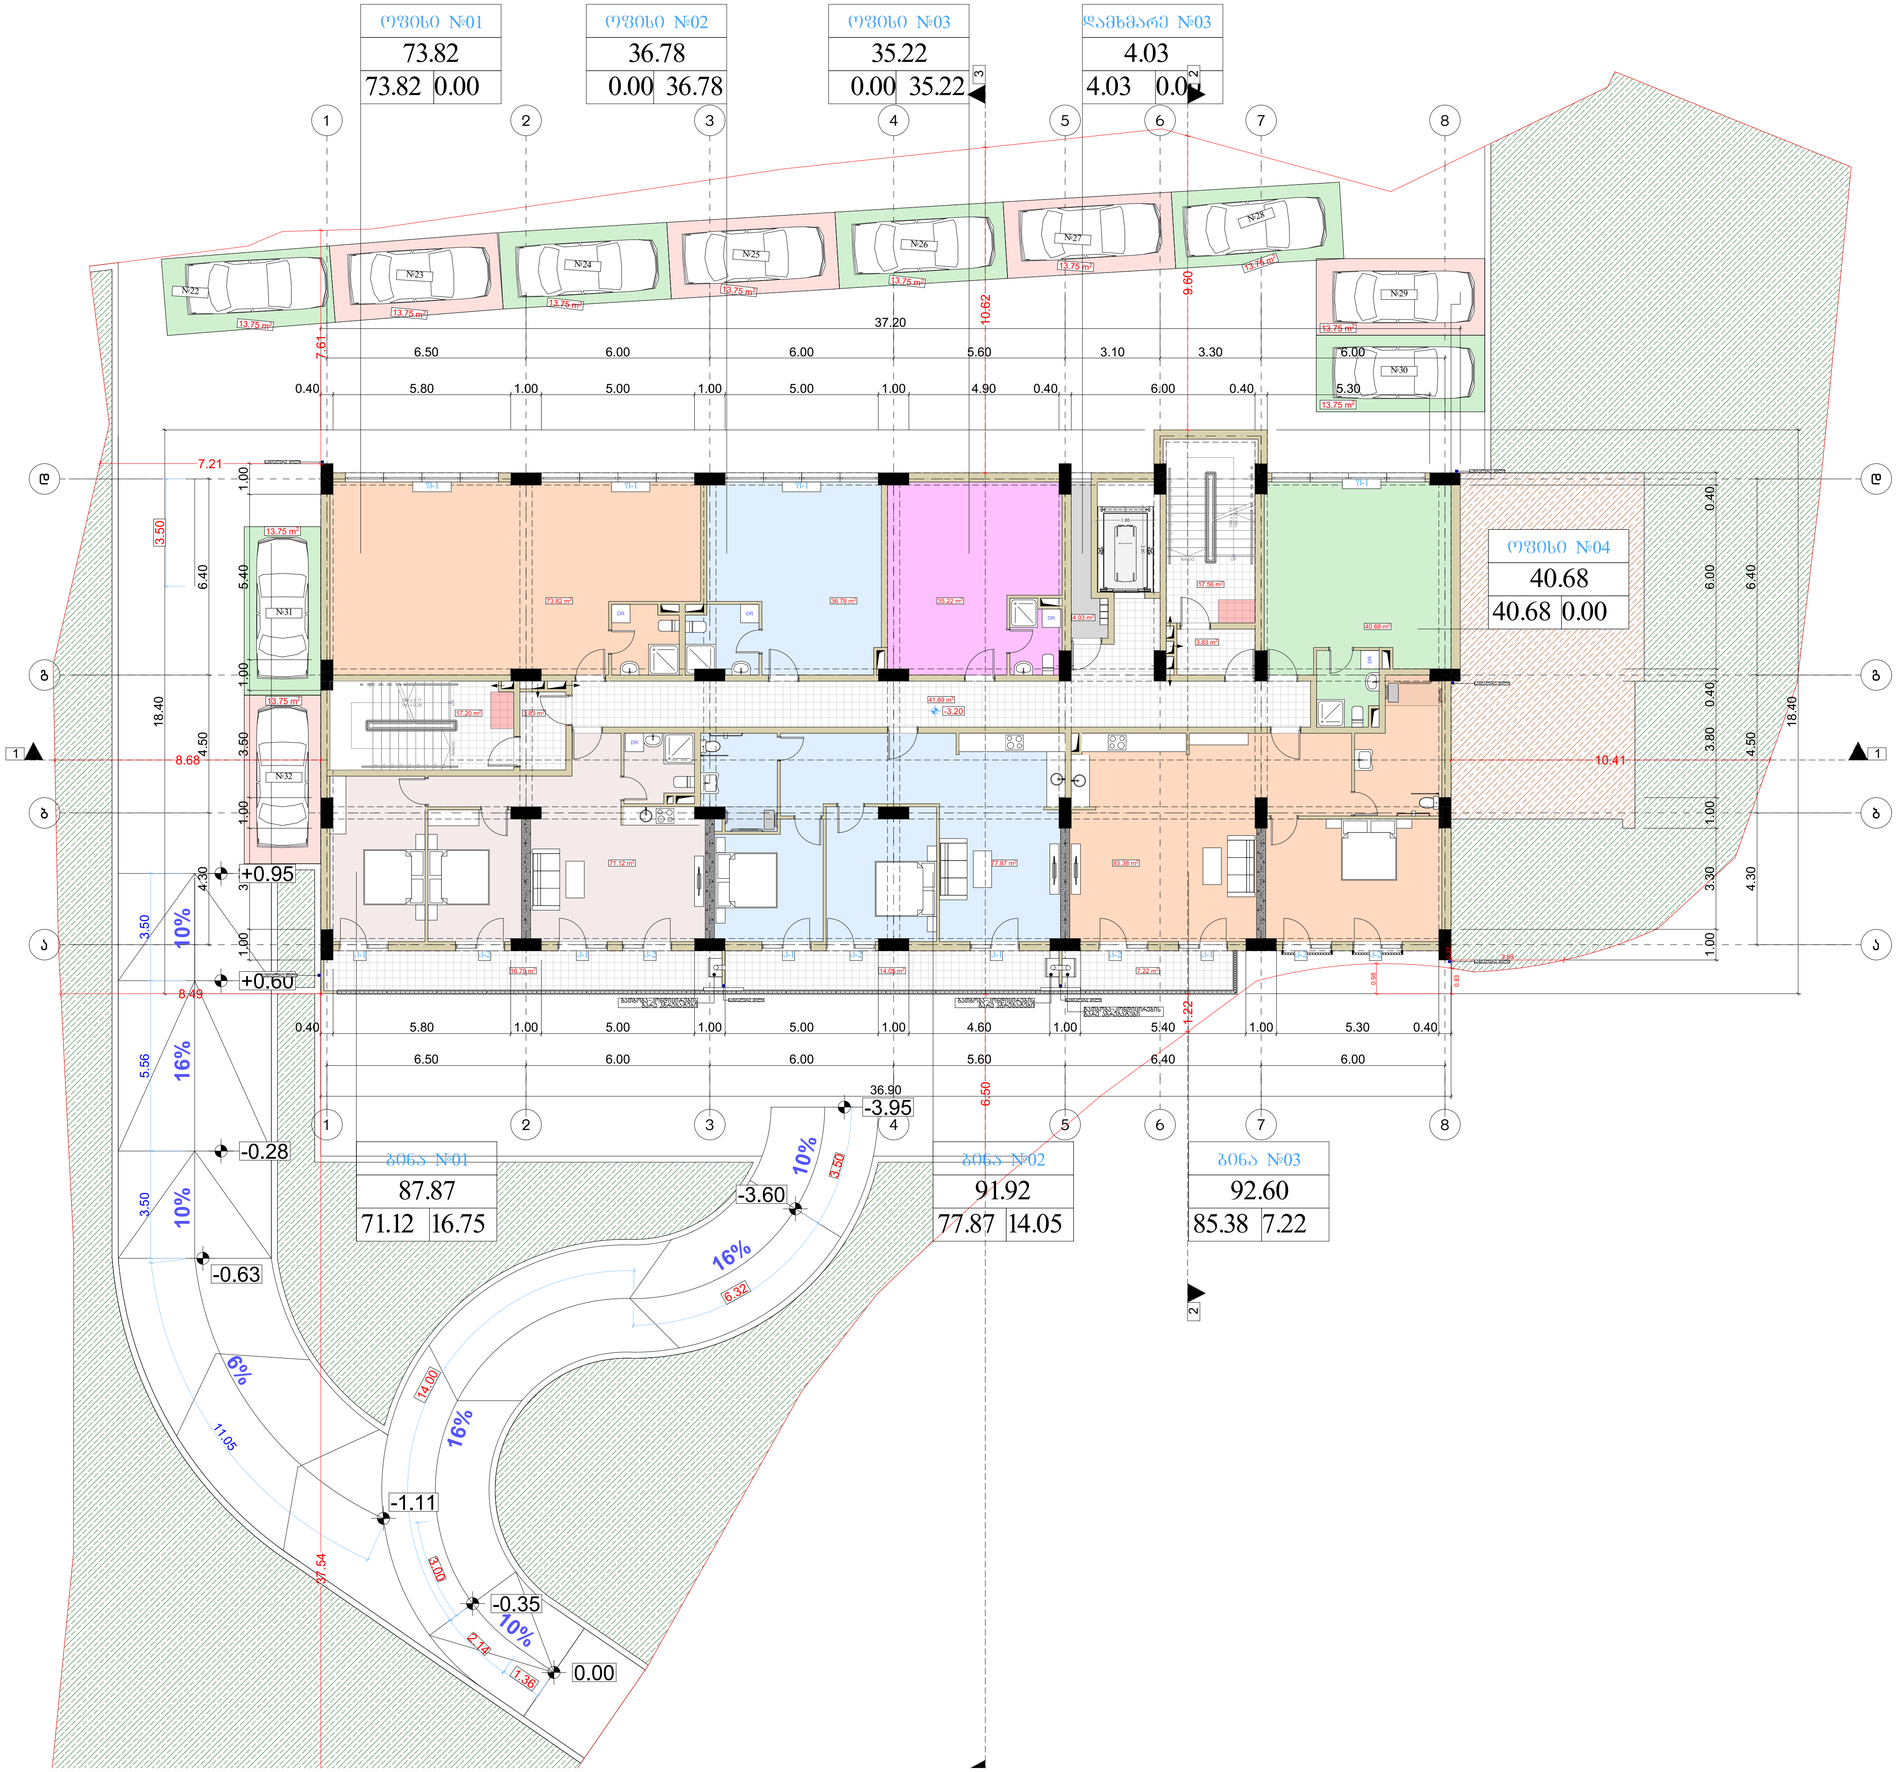

მრავალბინიანი საცხოვრებელი სახლი

ფორმატი	ფაილის სახელი
A 1	-1 სართულის გეგმა -3.20 ნიშნულზე

პირობითი აღნიშვნები:

ⓝ – ექსპლიკაციის ნომერაცია

– არქიტექტურული ნიშნული

– კედლები

– კოლონები

– – – – ღერძის ხაზი

ტექნიკური მაჩვენებლები

სართულის საერთო ფართი- 546.83 კვ.მ
მათ შორის:
1. საცხოვრებელი ფართი - 234.37 კვ.მ
2. საოფისე ფართი - 186.30 კვ.მ
3. საზაფხულო ფართი - 38.02 კვ.მ
4. სველარაზოს ფართი - 84.11 კვ.მ
5. დამხმარე ფართი - 4.03 კვ.მ

ღია ავტოსადგომების ჯამური ფართობი - 123.75 კვ.მ (რაოდენობა 9)

დამკვეთი:	ი.მ.ა "კახა-ბაბები"

მისამართი:

მისამართი: ქ.თბილისი, გზატკეცილი წყნეთი, №37ა

ს/კ: 01.14.06.007.020

დაკვეთა:	მრავალბინიანი საცხოვრებელი სახლი

შემსრულებელი

შ.პ.ს. "ბონი სტუდიო"

ქ. თბილისი ერისთავის №3

თანამდებობა	გვარი	ხელმოწერა	თარიღი
დირექტორი	ბ. ბოზრიზიანი		
მთ.არქიტექ.	ბ. ბოზრიზიანი		
თანაავტორი	მ.სომხიშვილი		
დაამუშავა	მ.სომხიშვილი		
შეამოწმა	ბ. ბოზრიზიანი		

დაკვეთა:		
თარიღი:	25/03/2023	
მასშტაბი:	1:200	
სტადია	შუალედი	შუალედ. რაოდ.
მ.პ		

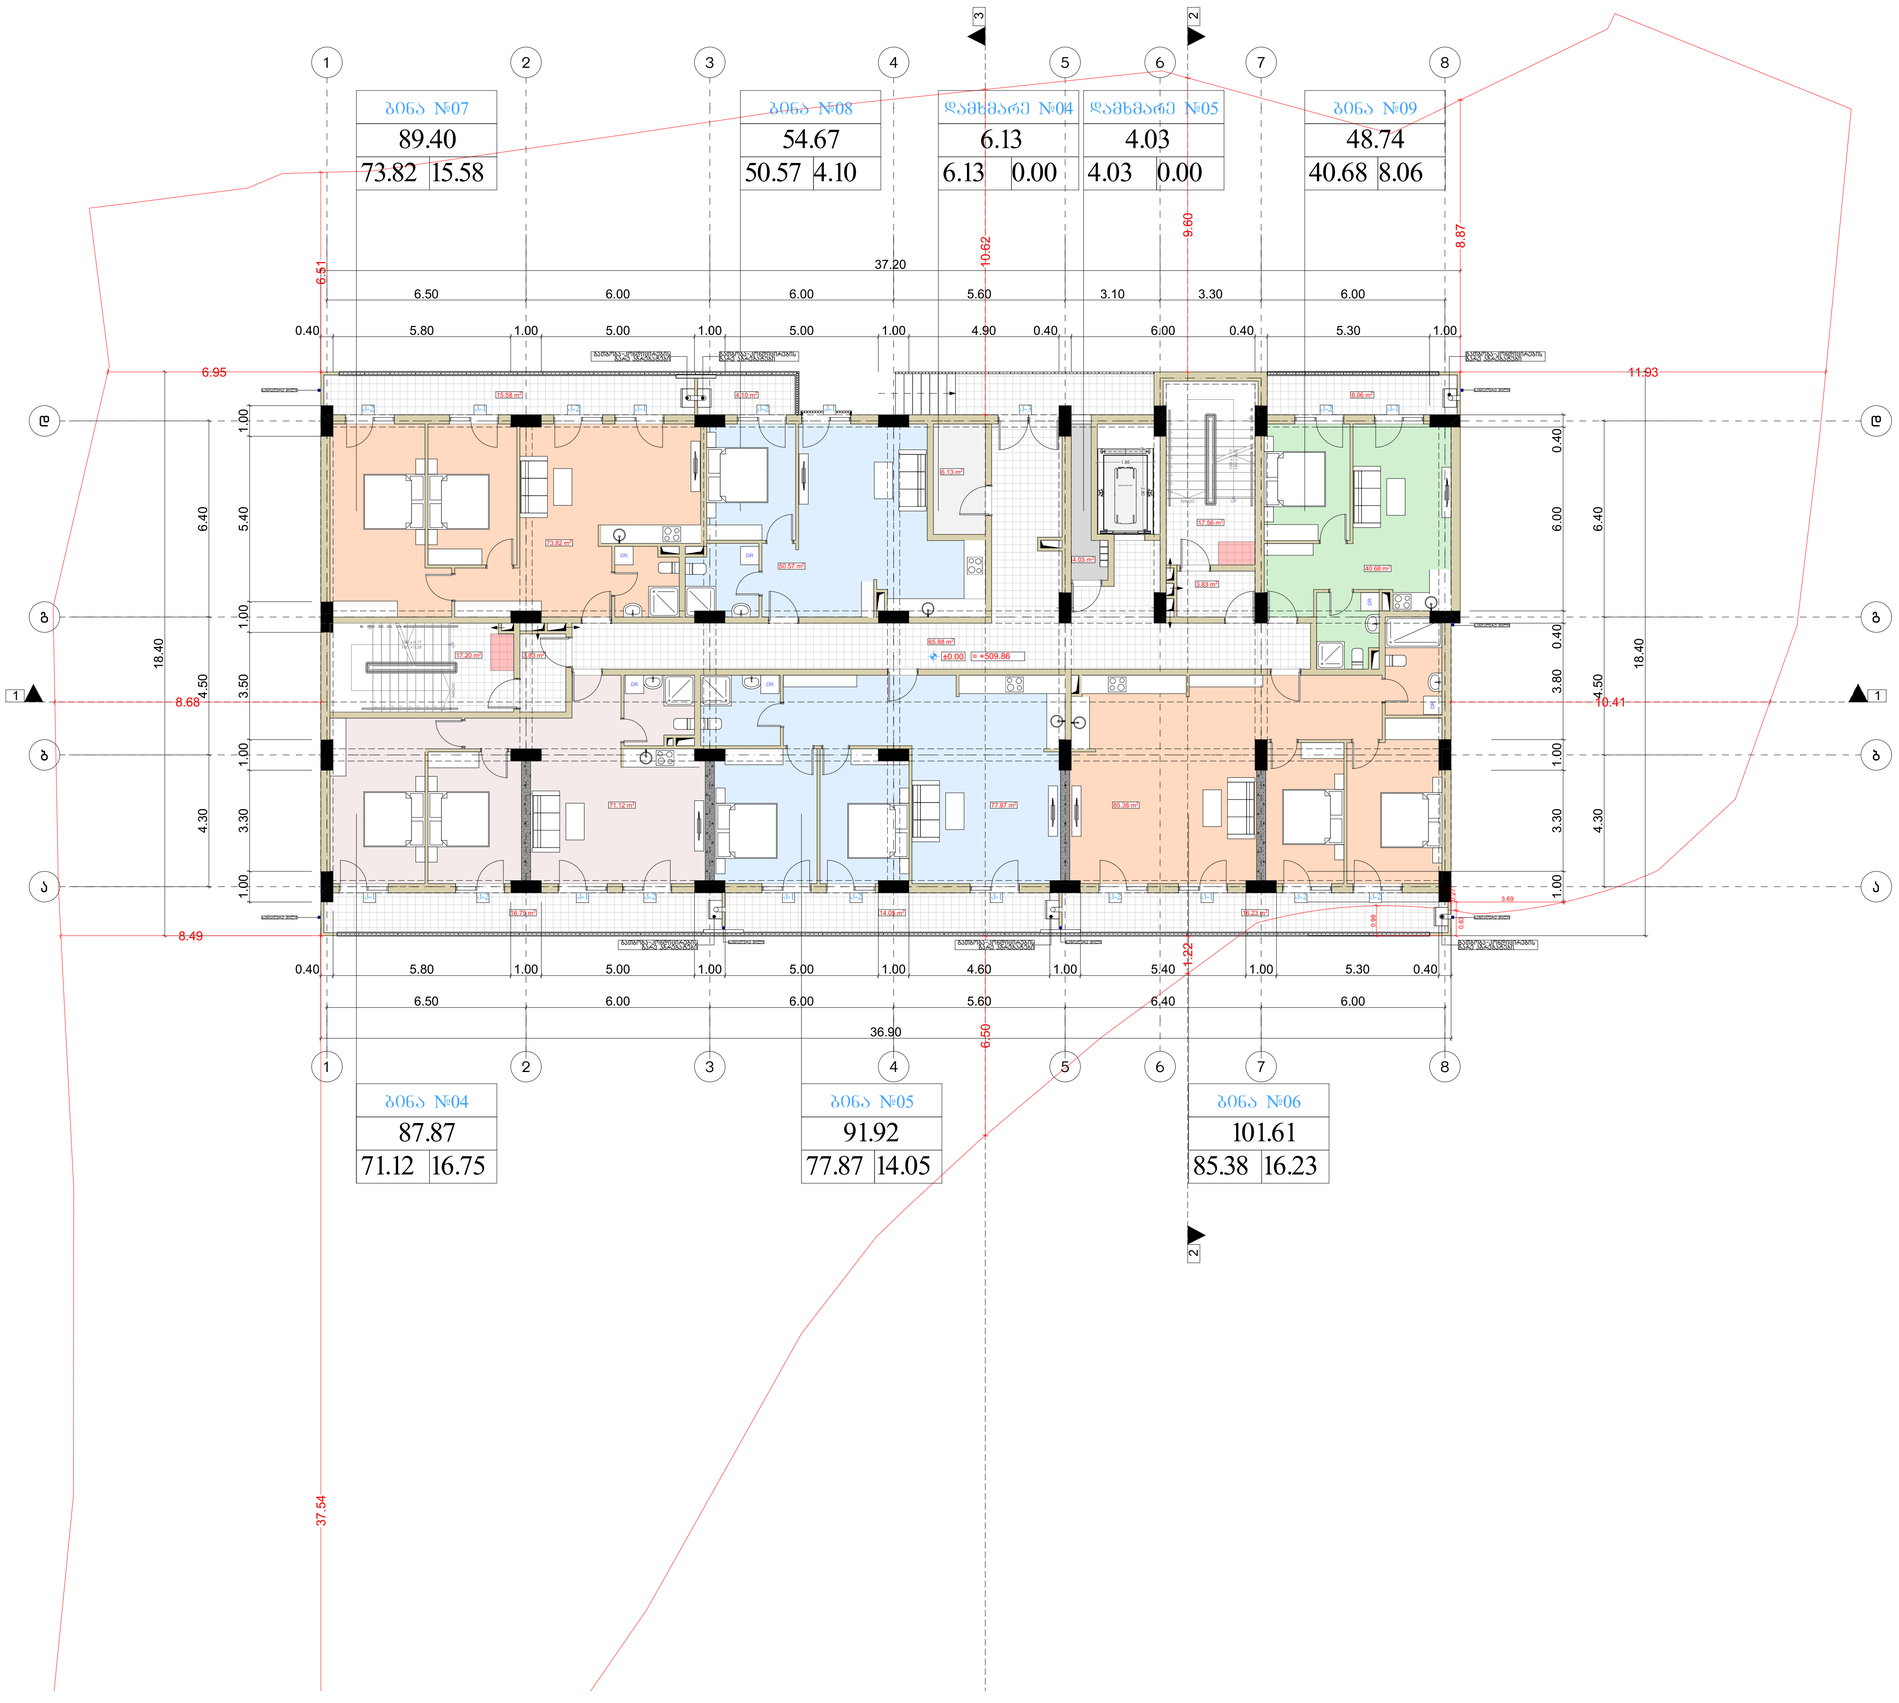

მრავალბინიანი საცხოვრებელი სახლი

ფორმატი	ფაილის სახელი
A 1	პირველი სართულის გეგმა +0.00 ნიშნულზე

პირობითი აღნიშვნები:

- (n) – ექსპლიკაციის ნომერაცია
- არქიტექტურული ნიშნული
- კედლები
- კოლონები
- ღერძის ხაზი

ტექნიკური მაჩვენებლები

სართულის საერთო ფართი- 592.67 კვ.მ
მათ შორის:
1. საცხოვრებელი ფართი - 399.44 კვ.მ
2. საზაფხულო ფართი - 74.77 კვ.მ
3. საერბაზრის ფართი - 108.30 კვ.მ
4. დამხმარე ფართი - 10.16 კვ.მ

დამკვეთი:	ი.მ.ა "კაზა-ბაბები"

მისამართი:


ს/კ: 01.14.06.007.020

დაკვეთა:	მრავალბინიანი საცხოვრებელი სახლი

შემსრულებელი

შ.პ.ს. "ბონი სტუდიო"

ქ. თბილისი ერისთავის №3

თანამდებობა	გვარი	ხელმოწერა	თარიღი
დირექტორი	ბ. ბოზრიშიანი		
მთ.არქიტექ.	ბ. ბოზრიშიანი		
თანაავტორი	მ.სომხიშვილი		
დაამუშავა	მ.სომხიშვილი		
შეამოწმა	ბ. ბოზრიშიანი		

დაკვეთა:	
თარიღი:	25/03/2023
მასშტაბი:	1:200

სტადია	შუალედური	შუალედ. რაოდ.
მ.პ		

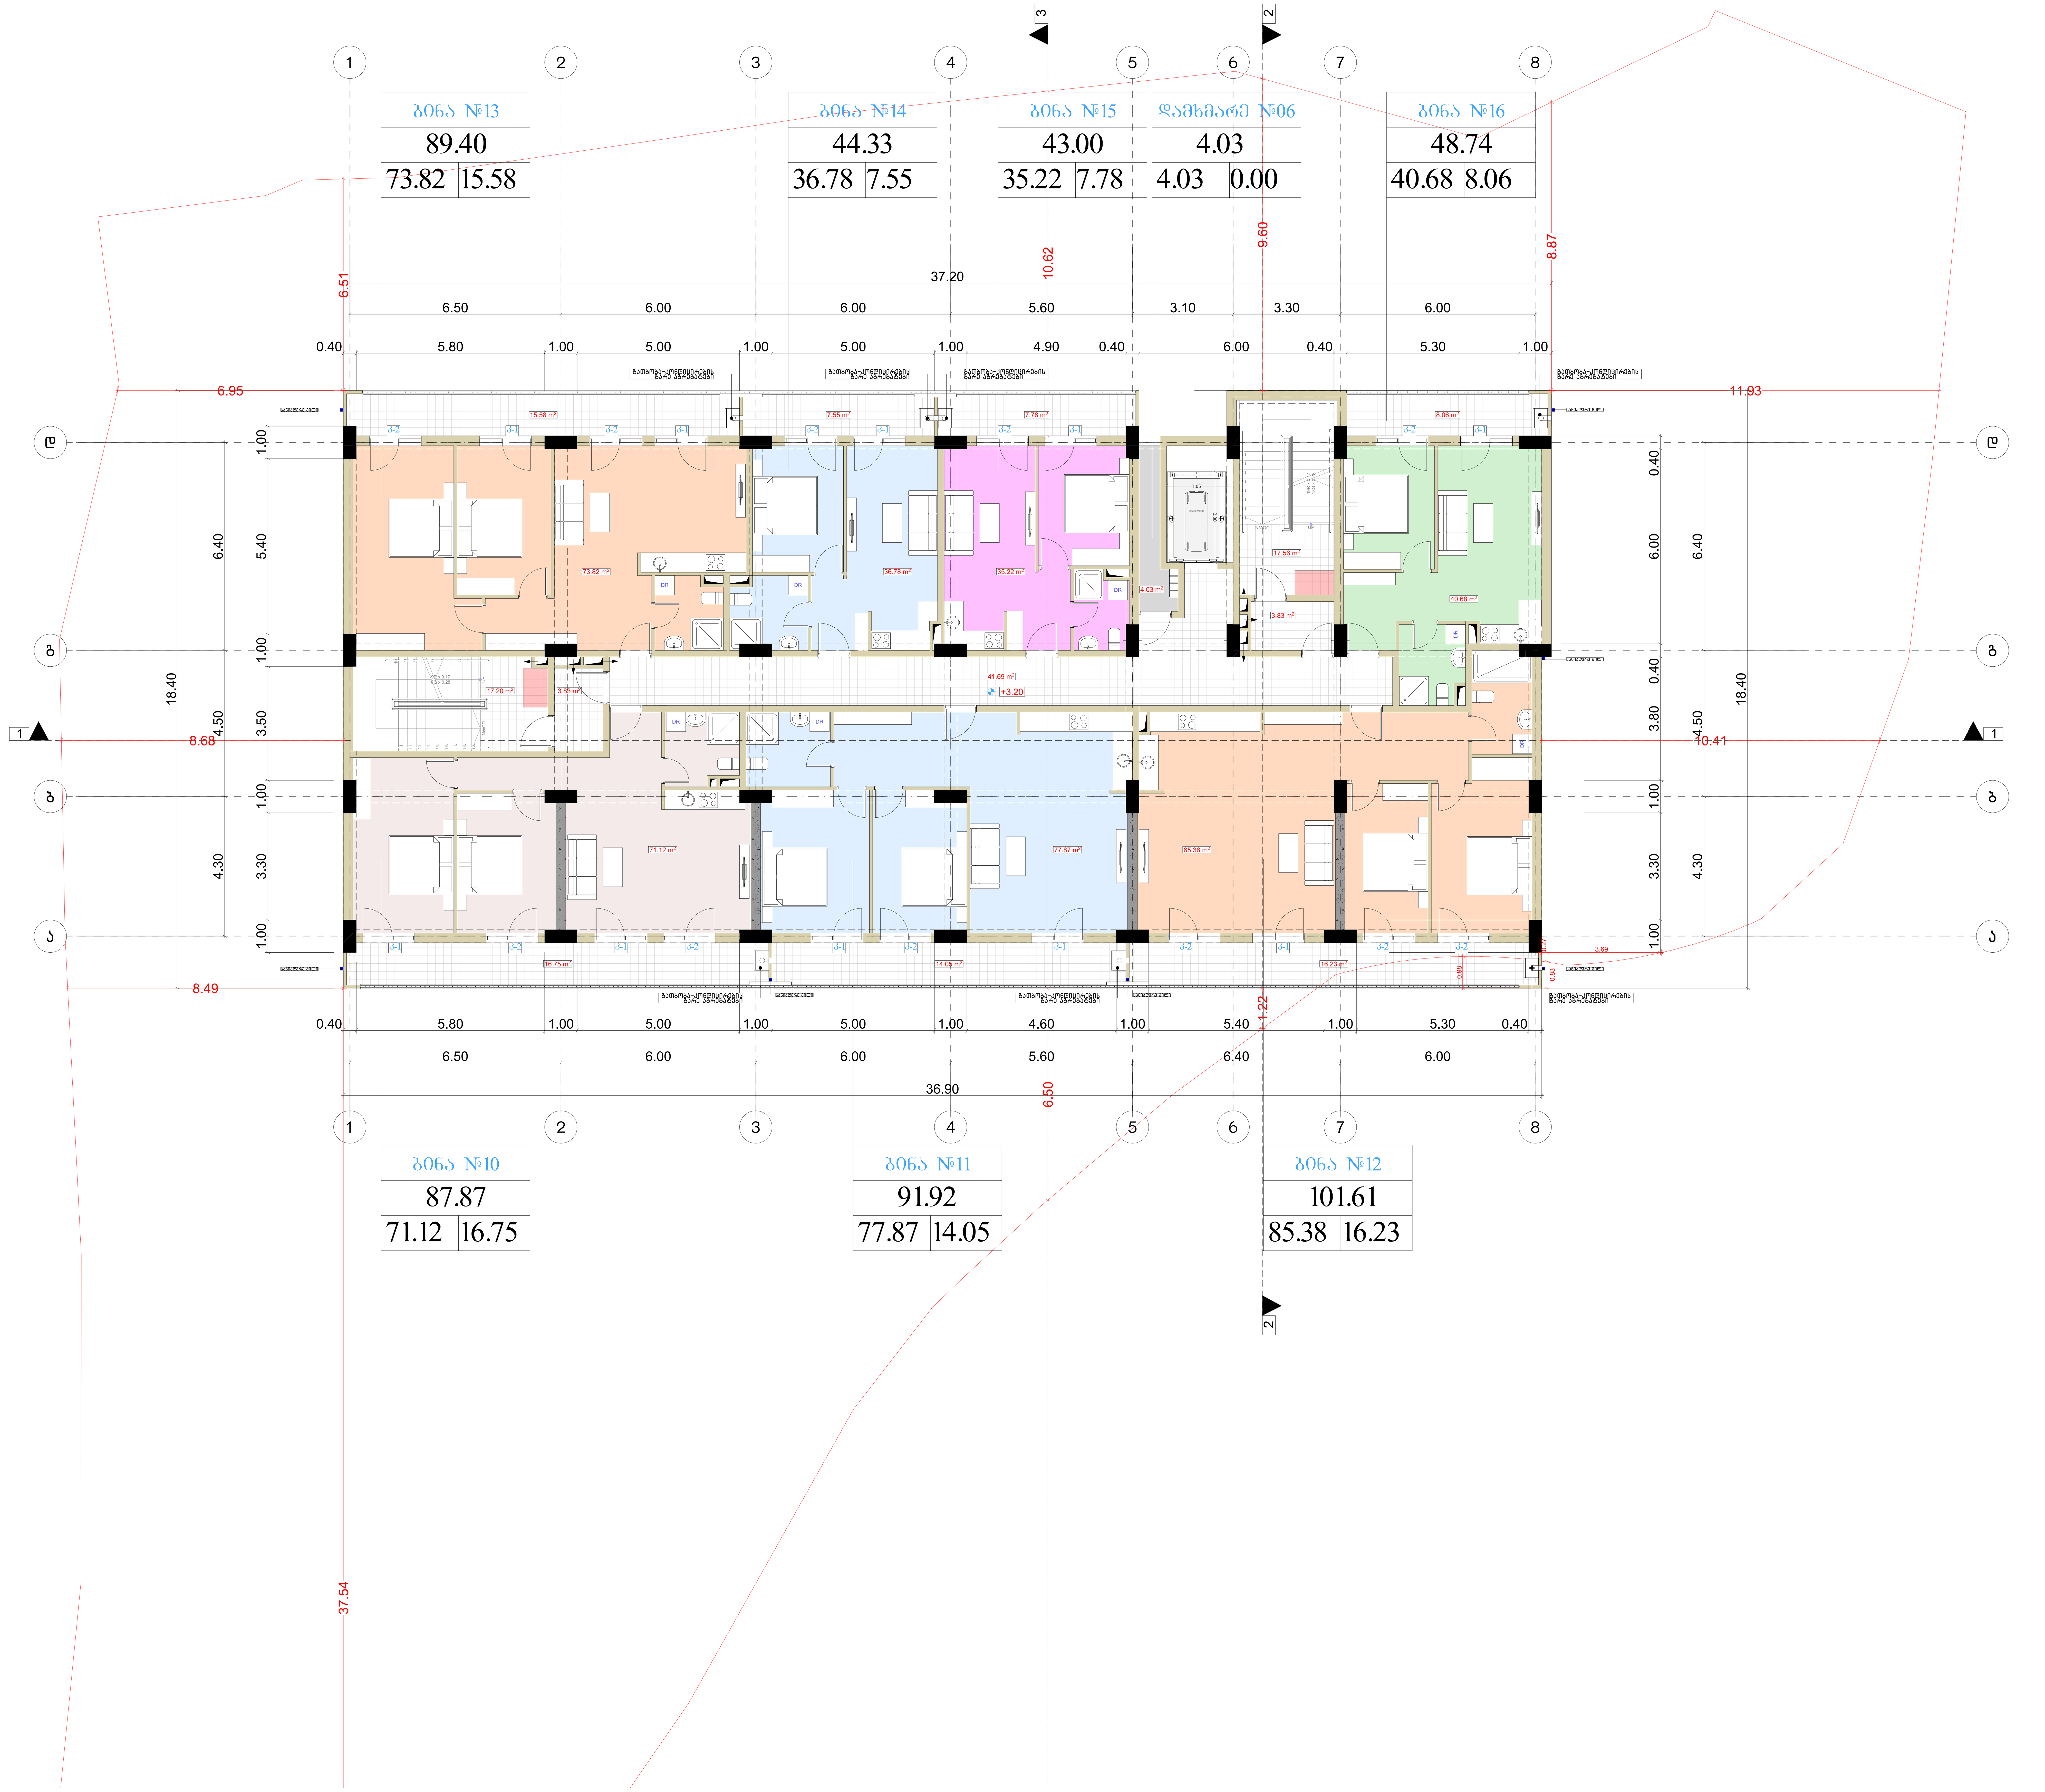

მრავალბინიანი საცხოვრებელი სახლი

ფორმატი	ფაილის სახელი
A 1	მეორე სართულის გეგმა +3.20 ნიშნულზე

პირობითი აღნიშვნები:

- ექსპლიკაციის ნუმერაცია
- არქიტექტურული ნიშნული
- კედლები
- კოლონები
- ღერძის ხაზი

ტექნიკური მაჩვენებლები

სართულის საერთო ფართი- 595.55 კვ.მ
მათ შორის:
1. საცხოვრებელი ფართი - 420.87 კვ.მ
2. საზაფხულო ფართი - 86.00 კვ.მ
3. სადარბაზოს ფართი - 84.65 კვ.მ
4. დამხმარე ფართი - 4.03 კვ.მ

დამკვეთი: ი.ბ.ა "კაზა-ბაგები"

მისამართი:

მისამართი: ქ.თბილისი, გზატკეცილი წყნეთი, №37ა

ს/კ: 01.14.06.007.020

დაკვეთა: მრავალბინიანი საცხოვრებელი სახლი

შემსრულებელი

შ.პ.ს. "გონი სტუდიო"

ქ. თბილისი ერისთავის №3

თანამდებობა	გვარი	ხელმოწერა	თარიღი
დირექტორი	გ. გოგრიჭიანი		
მთ.არქიტექ.	გ. გოგრიჭიანი		
თანაავტორი	მ.სომხიშვილი		
დაამუშავა	მ.სომხიშვილი		
შეამოწმა	გ. გოგრიჭიანი		

დაკვეთა:	
თარიღი:	25/03/2023
მასშტაბი:	1:200

სტადია	ფურცელი	ფურც. რაოდ.
მ.პ		

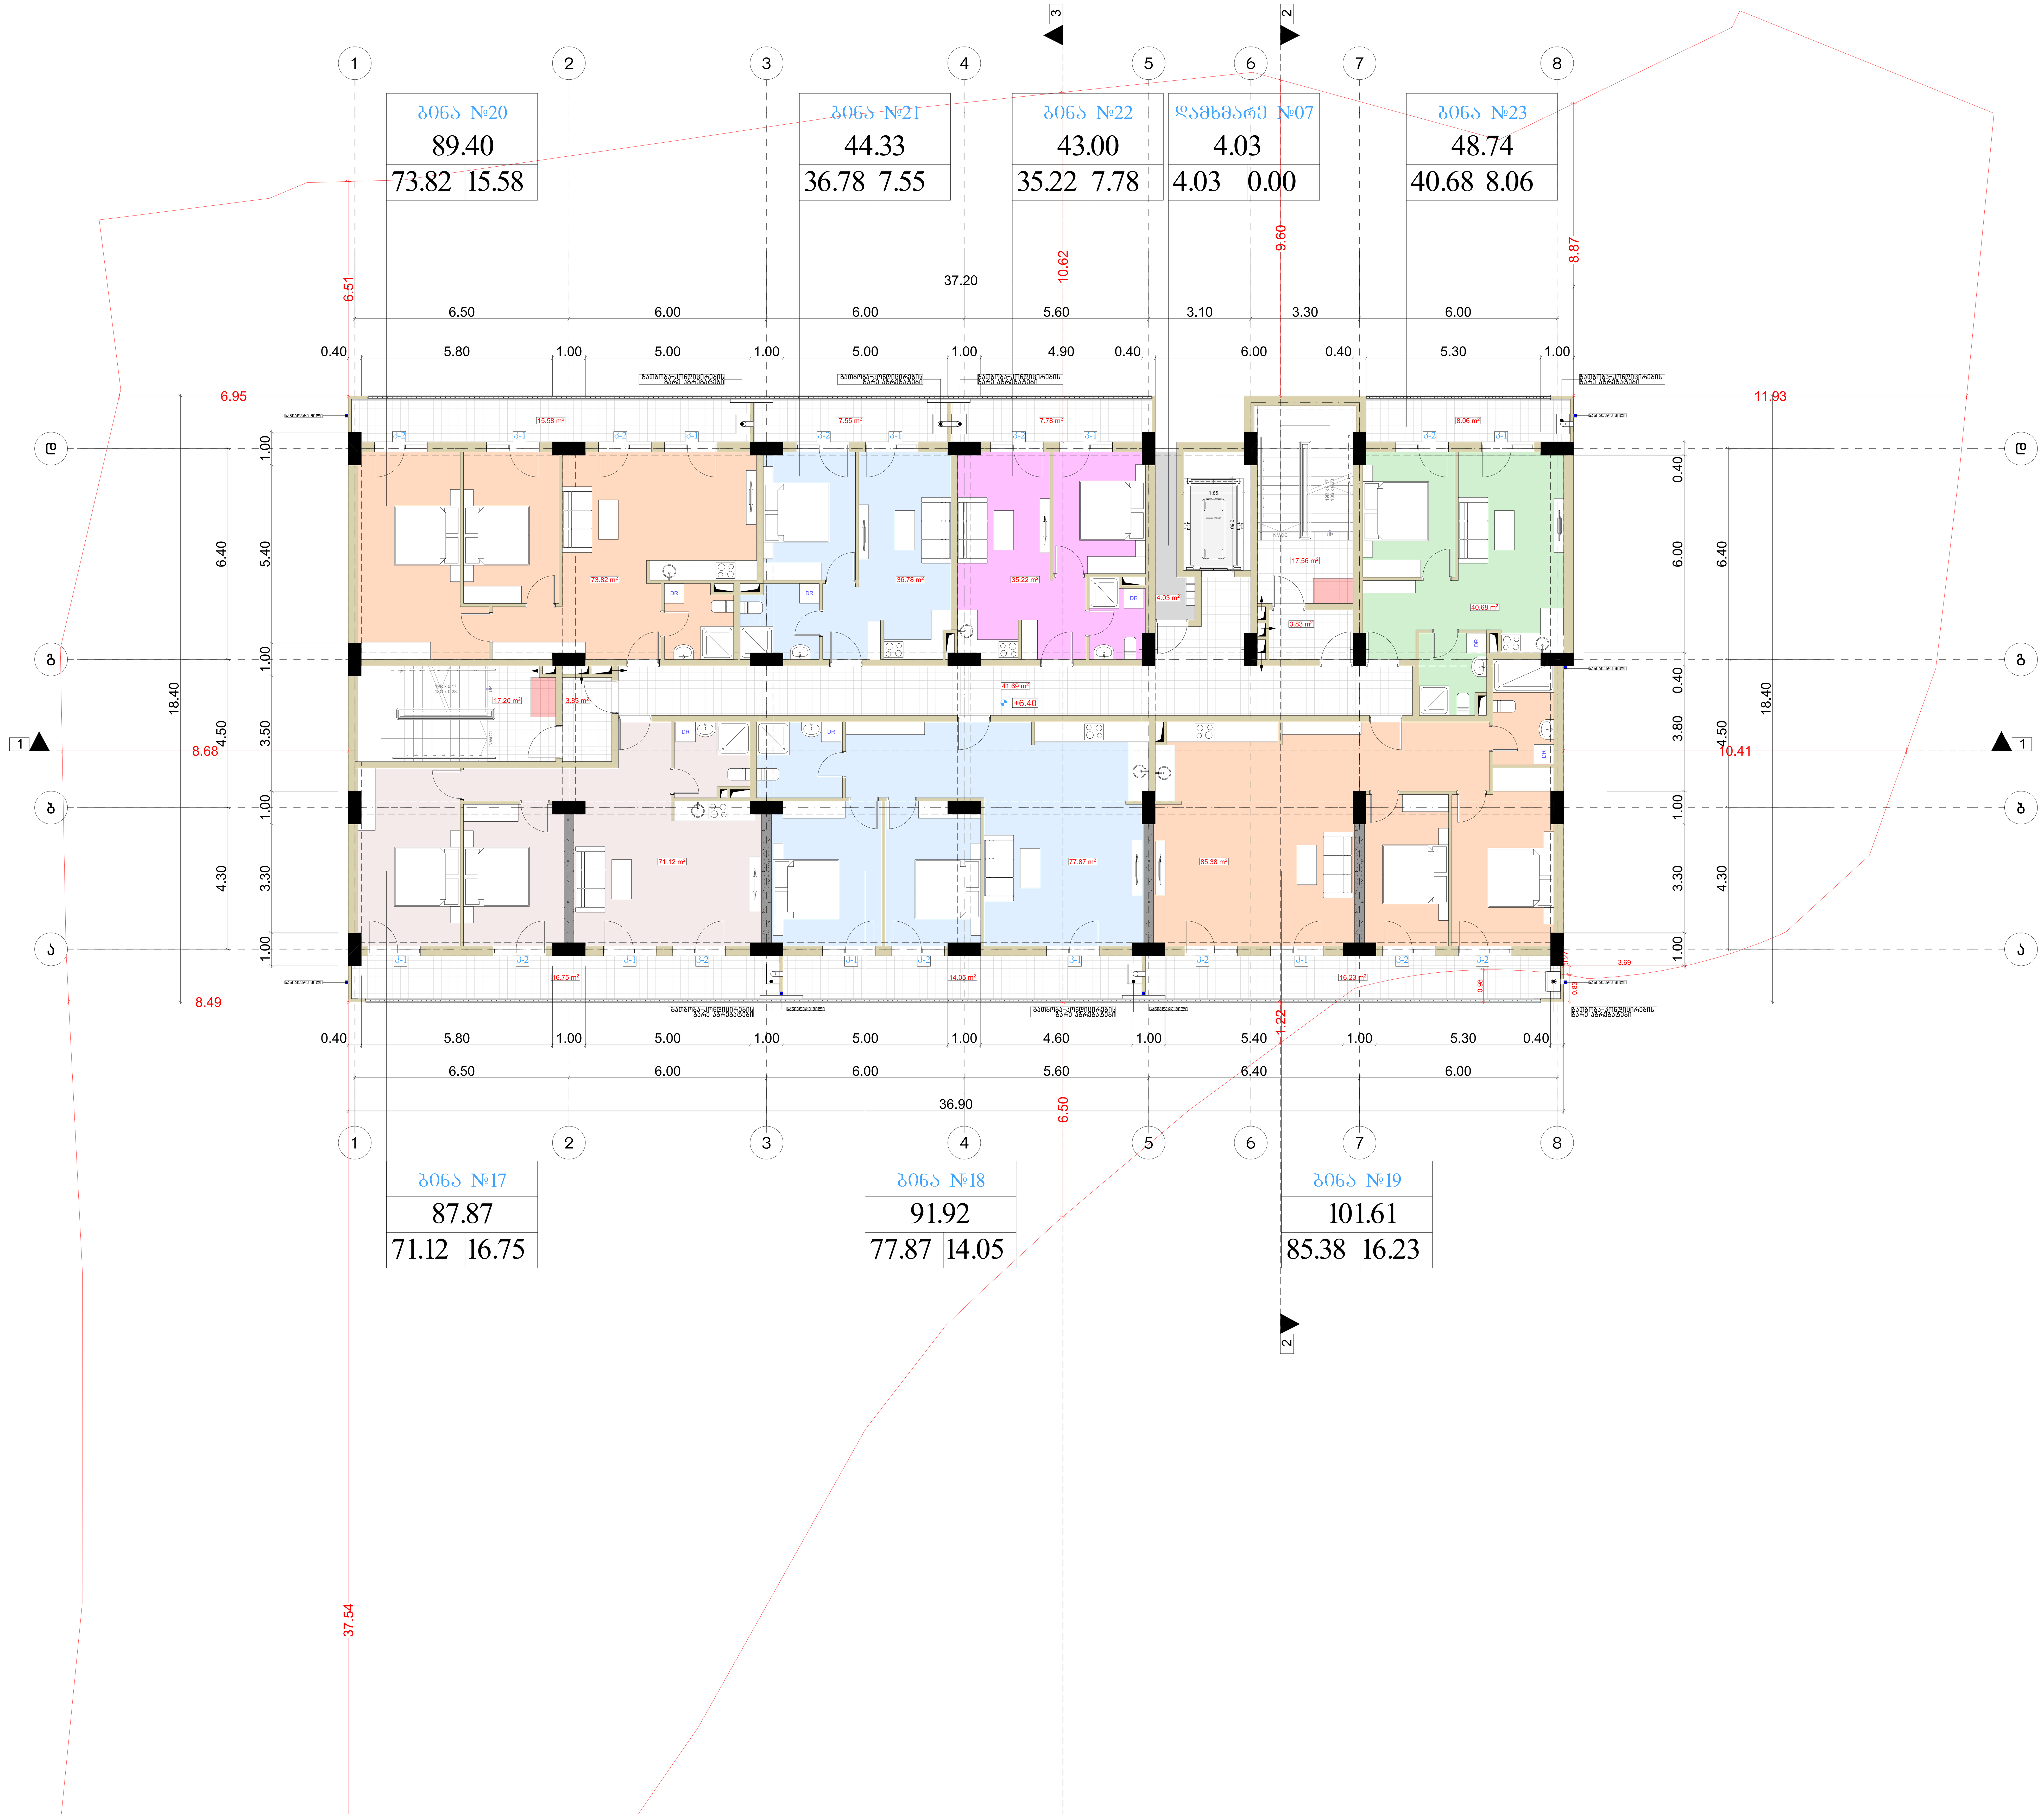

მრავალბინიანი საცხოვრებელი სახლი

ფორმატი	ფაილის სახელი
A 1	მესამე სართულის გეგმა +6.40 ნიშნულზე

პირობითი აღნიშვნები:

- n – ექსპლიკაციის ნუმერაცია
- არქიტექტურული ნიშნული
- – კედლები
- – კოლონები
- – ღერძის ხაზი

ტექნიკური მაჩვენებლები

სართულის საერთო ფართი- 595.21 კვ.მ
მათ შორის:
1. საცხოვრებელი ფართი - 420.53 კვ.მ
2. საზაფხულო ფართი - 86.00 კვ.მ
3. სადარბაზოს ფართი - 84.65 კვ.მ
4. დამხმარე ფართი - 4.03 კვ.მ

დამკვეთი: ი.ბ.ა "კაზა-გაგები"

მისამართი:

მისამართი: ქ.თბილისი, გზატკეცილი წყნეთი, №37ა

ს/კ: 01.14.06.007.020

დაკვეთა: მრავალბინიანი საცხოვრებელი სახლი

შემსრულებელი

შ.პ.ს. "გონი სტუდიო"

ქ. თბილისი ერისთავის №3

თანამდებობა	გვარი	ხელმოწერა	თარიღი
დირექტორი	გ. გოგრიჭიანი		
მთ.არქიტექ.	გ. გოგრიჭიანი		
თანაავტორი	მ.სომხიშვილი		
დაამუშავა	მ.სომხიშვილი		
შეამოწმა	გ. გოგრიჭიანი		

დაკვეთა:	
თარიღი:	25/03/2023
მასშტაბი:	1:200

სტადია	ფურცელი	ფურც. რაოდ.
მ.პ		

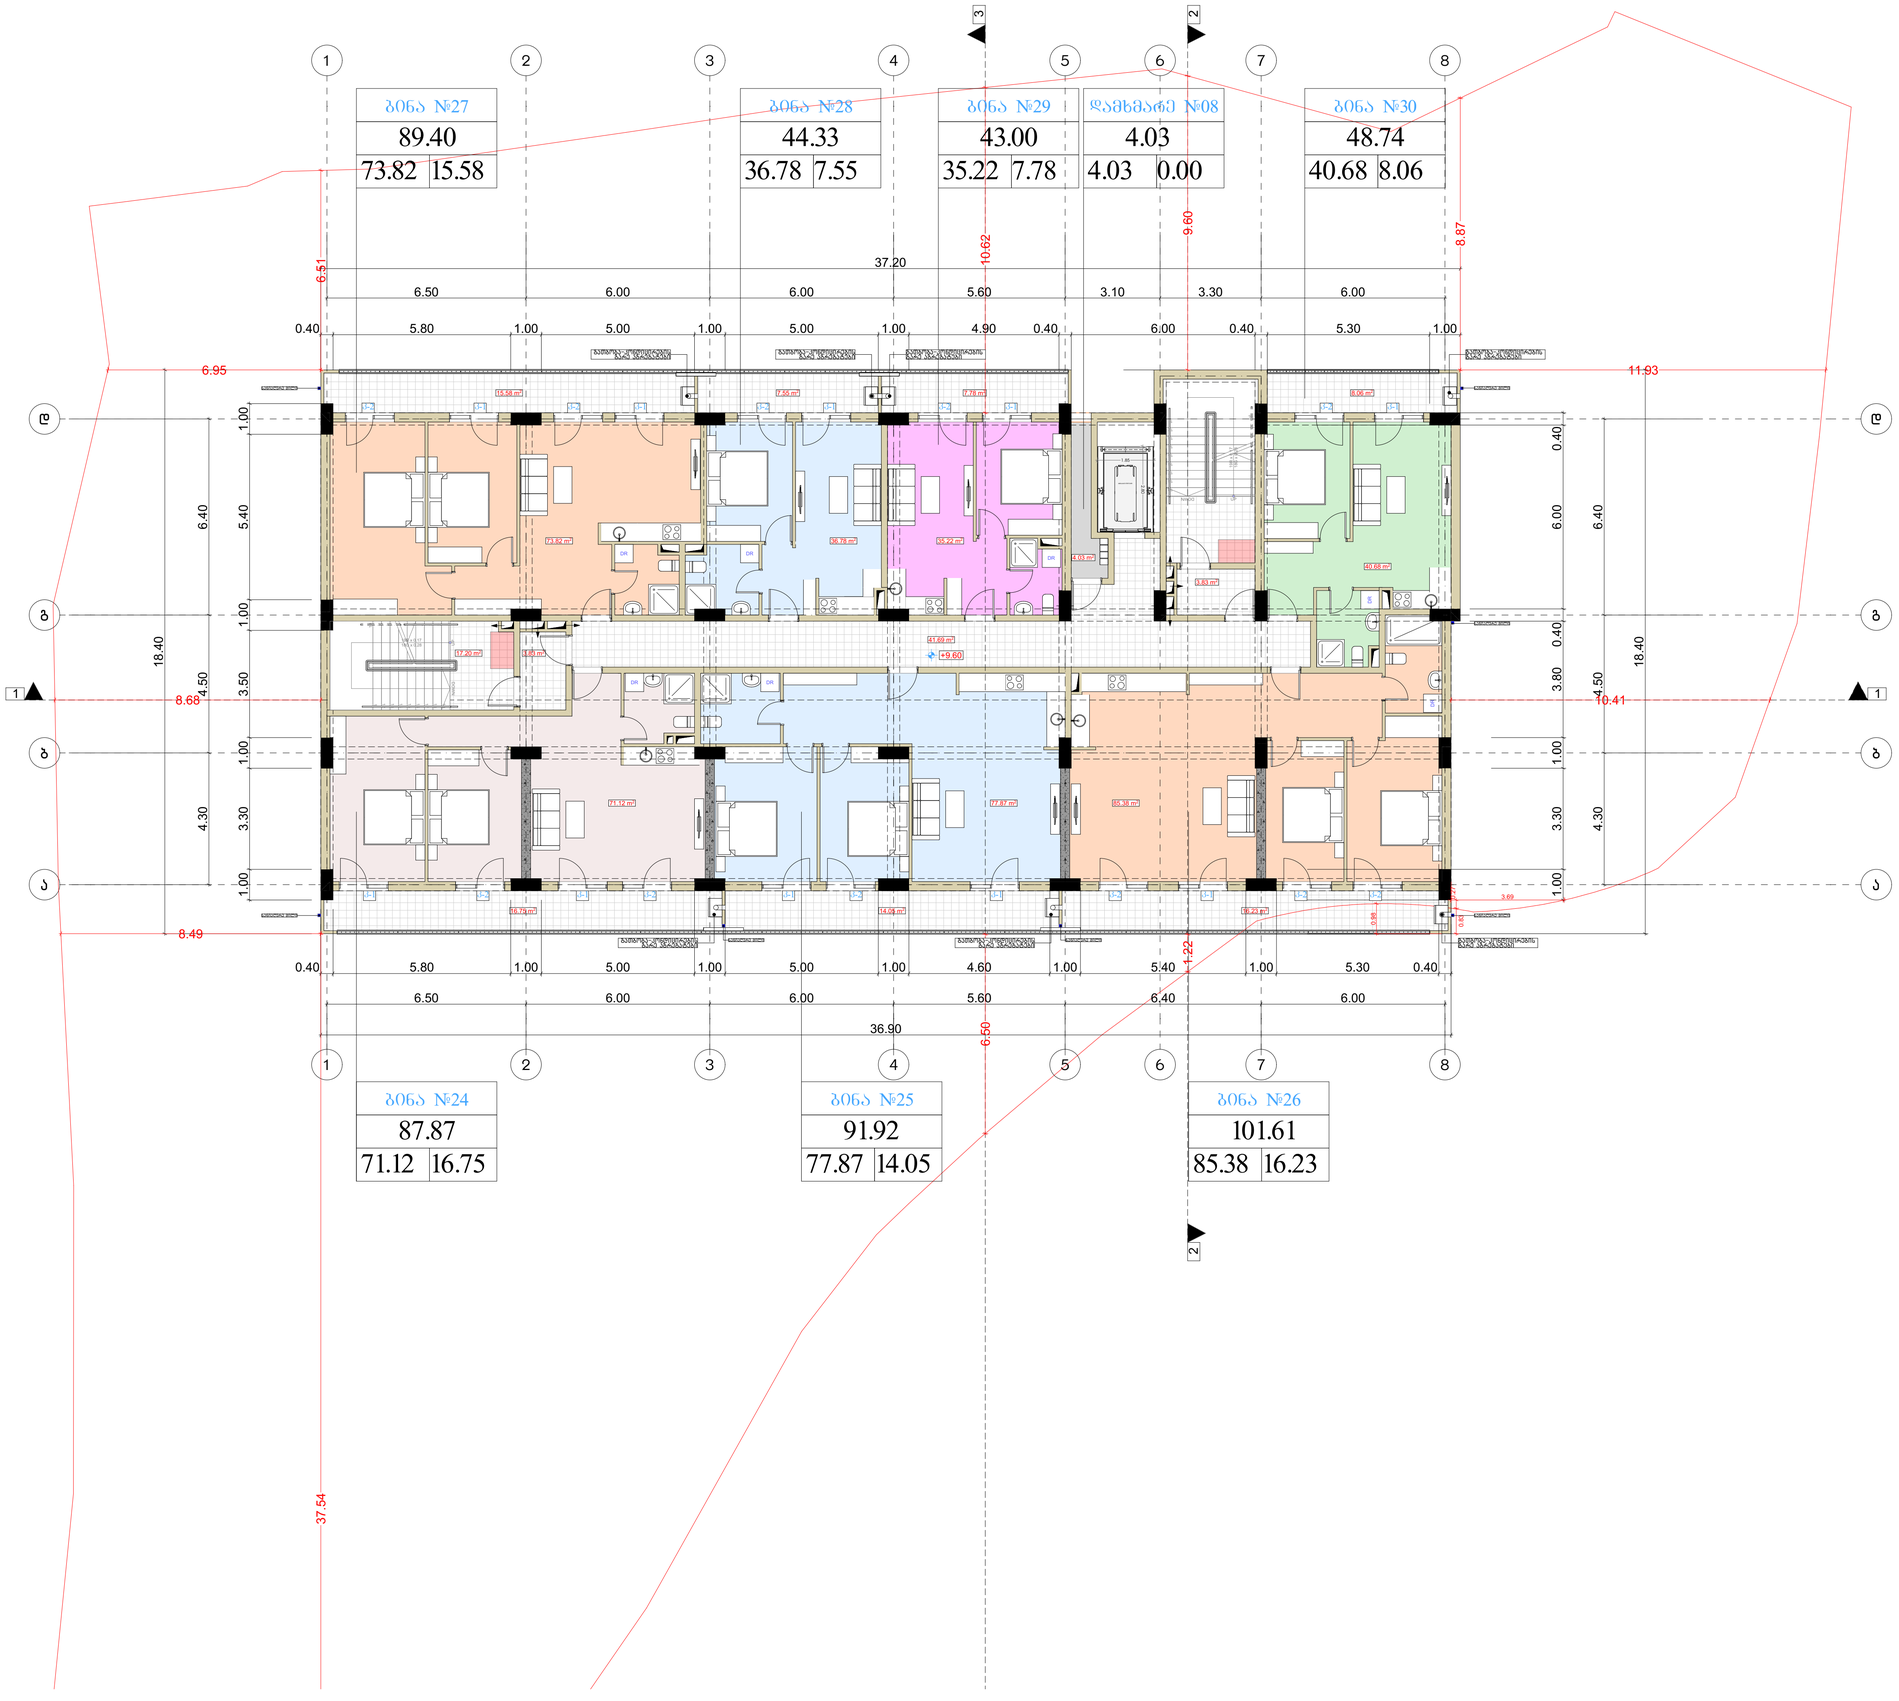

მრავალბინიანი საცხოვრებელი სახლი

ფორმატი	ფაილის სახელი
A 1	მეოთხე სართულის ბეგმა +9.60 ნიშნულზე

პირობითი აღნიშვნები:

ⓝ – ექსპლიკაციის ნომერაცია

– არქიტექტურული ნიშნული

– კედლები

– კოლონები

– ღერძის ხაზი

ტექნიკური მაჩვენებლები

სართულის საერთო ფართი- 595.21 კვ.მ
მათ შორის:
1. საცხოვრებელი ფართი - 420.53 კვ.მ
2. საზაფხულო ფართი - 86.00 კვ.მ
3. საერთაშორისო ფართი - 84.65 კვ.მ
4. დამხმარე ფართი - 4.03 კვ.მ

დამკვეთი:	ი.მ.ა "კაზა-ბაბები"

მისამართი:

მისამართი: ქ.თბილისი, გზატკეცილი ვაჟიანი, №37ა

ს/კ: 01.14.06.007.020

დაკვეთა:	მრავალბინიანი საცხოვრებელი სახლი

შემსრულებელი

შ.პ.ს. "ბონი სტუდიო"

ქ. თბილისი ერისთავის №3

თანამდებობა	გვარი	ხელმოწერა	თარიღი
დირექტორი	ბ. ბოზრიჯიანი		
მთ.არქიტექ.	ბ. ბოზრიჯიანი		
თანაავტორი	მ.სომხიშვილი		
დაამუშავა	მ.სომხიშვილი		
შეამოწმა	ბ. ბოზრიჯიანი		

დაკვეთა:	
თარიღი:	25/03/2023
მასშტაბი:	1:200

სტადია	შუალედი	შუალედ. რაოდ.
მ.პ		

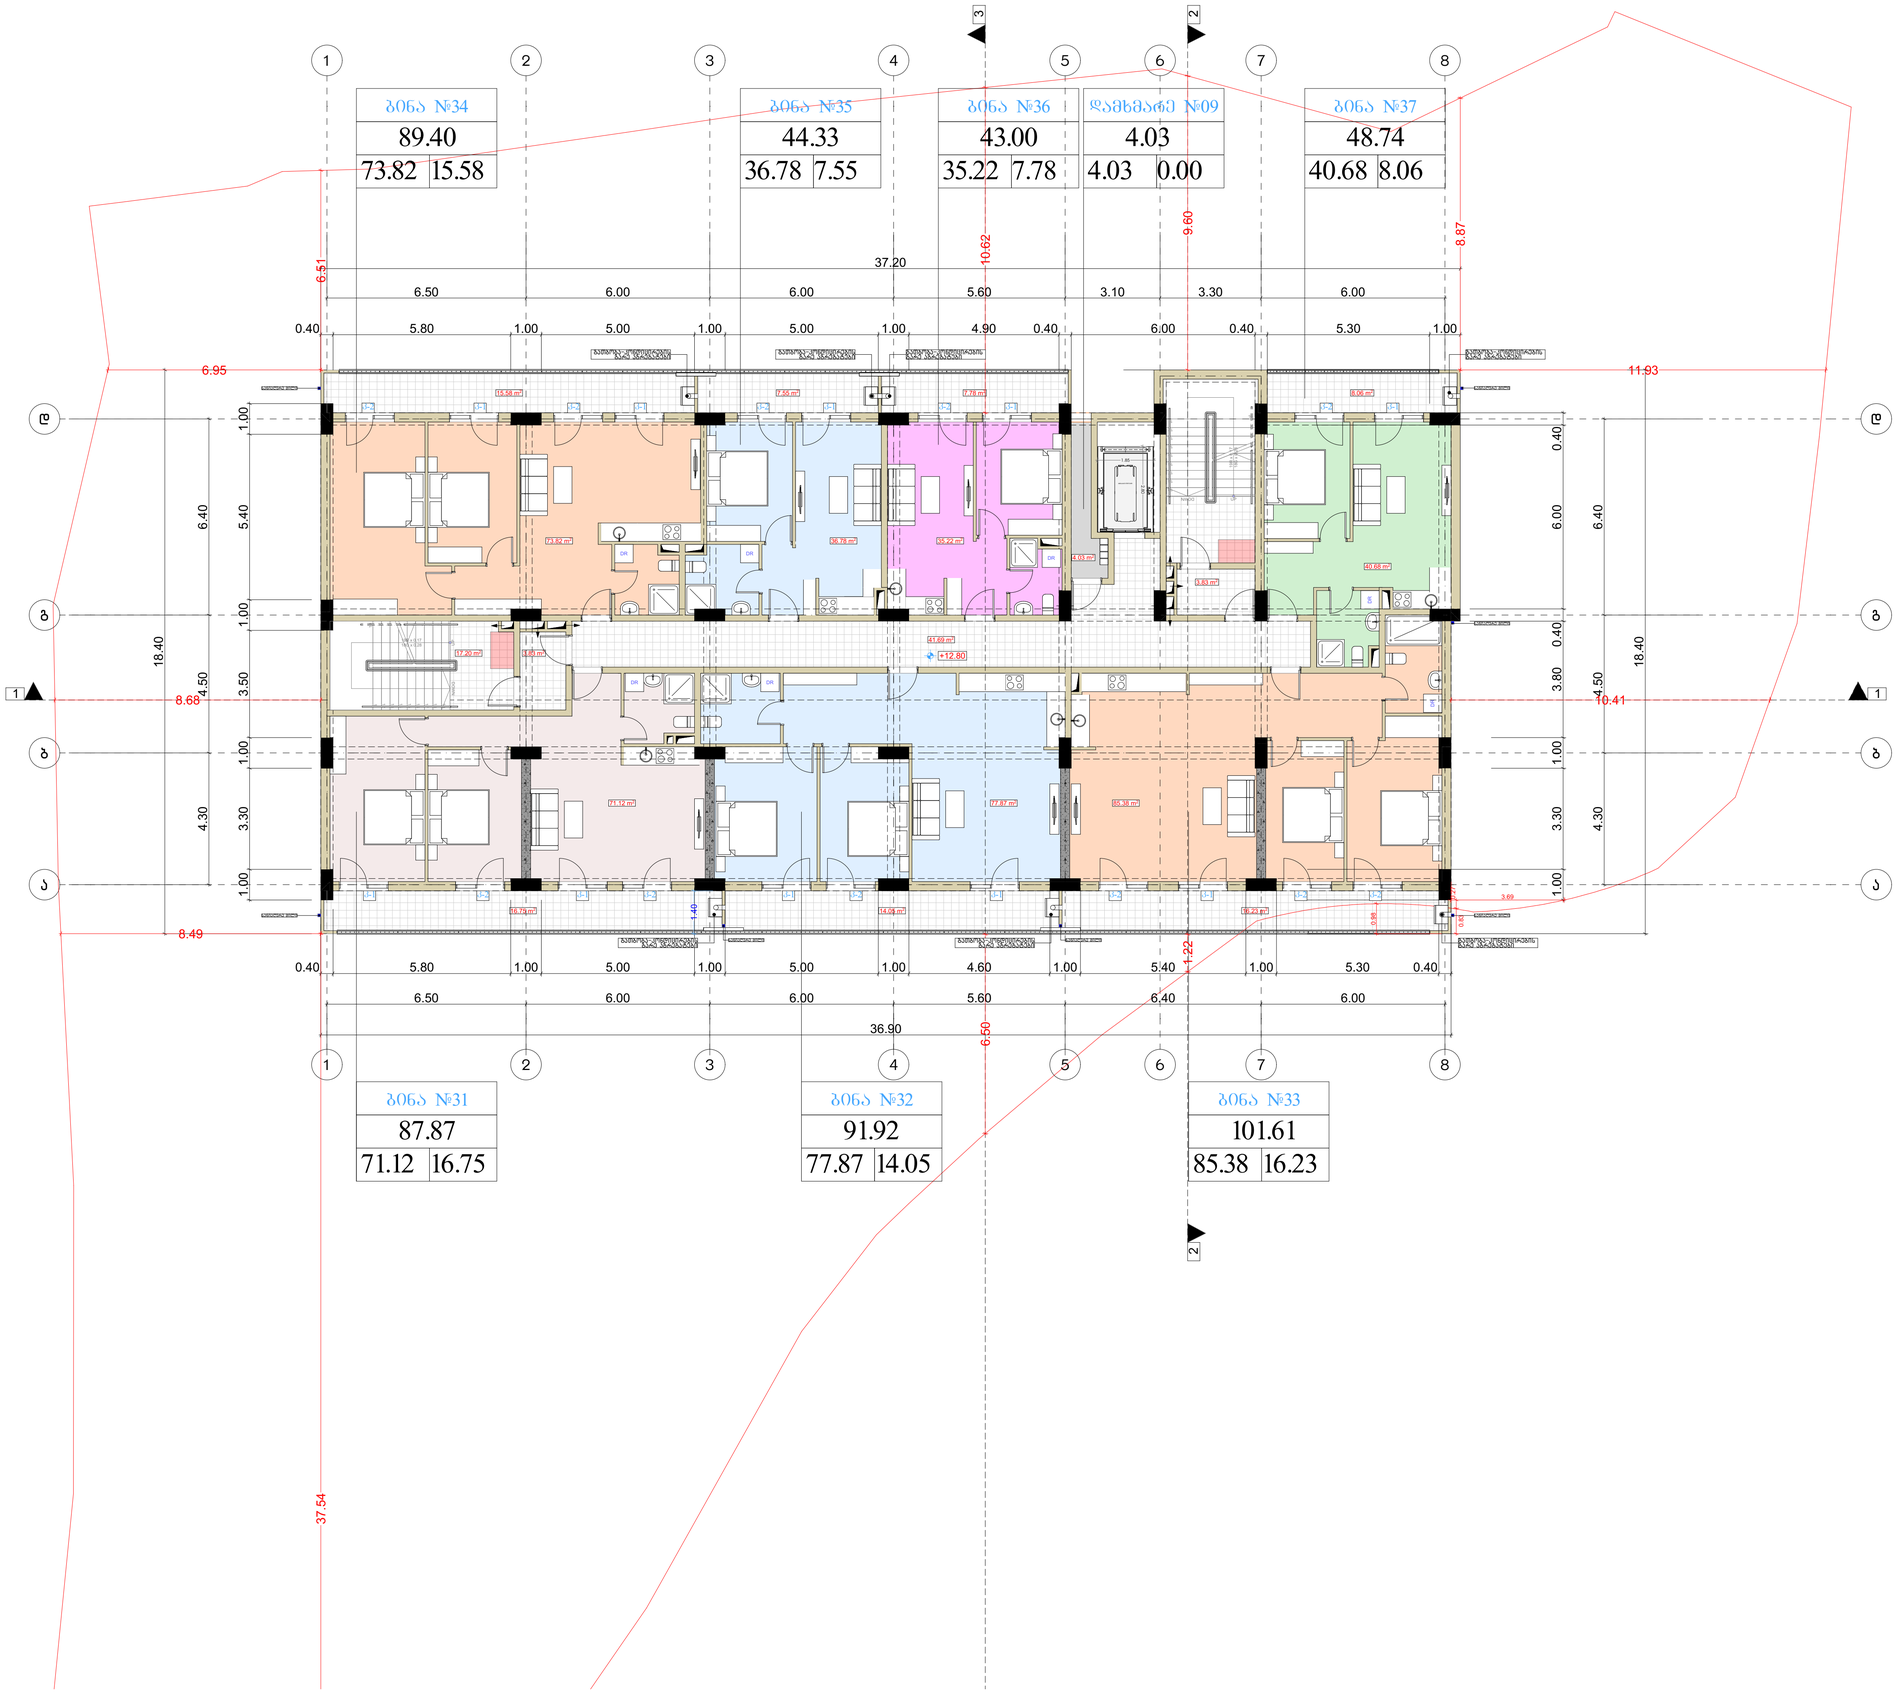

მრავალბინიანი საცხოვრებელი სახლი

ფორმატი	ფაილის სახელი
A 1	მეხუთე სართულის გეგმა +12.80 ნიშნულზე

პირობითი აღნიშვნები:

- (n) – ექსპლიკაციის ნომერაცია
- – არქიტექტურული ნიშნული
- – კედლები
- – კოლონები
- – ღერძის ხაზი

ტექნიკური მაჩვენებლები

სართულის საერთო ფართი- 595.21 კვ.მ
მათ შორის:
1. საცხოვრებელი ფართი - 420.53 კვ.მ
2. საზაფხულო ფართი - 86.00 კვ.მ
3. საღარბაზოს ფართი - 84.65 კვ.მ
4. დამხმარე ფართი - 4.03 კვ.მ

დამკვეთი:	ი.ბ.ა "კაზა-ბაბები"

მისამართი:

მისამართი: ქ.თბილისი, გზატკეცილი ვაჟიანი, №37ა

ს/კ: 01.14.06.007.020

დაკვეთა:	მრავალბინიანი საცხოვრებელი სახლი

შემსრულებელი

შ.პ.ს. "ბონი სტუდიო"

ქ. თბილისი ერისთავის №3

თანამდებობა	გვარი	ხელმოწერა	თარიღი
დირექტორი	ბ. ბოზრიჯიანი		
მთ.არქიტექ.	ბ. ბოზრიჯიანი		
თანაავტორი	მ.სომხიშვილი		
დაამუშავა	მ.სომხიშვილი		
შეამოწმა	ბ. ბოზრიჯიანი		

დაკვეთა:	
თარიღი:	25/03/2023
მასშტაბი:	1:200

სტადია	შუალედური	შუალედ. რაოდ.
მ.პ		

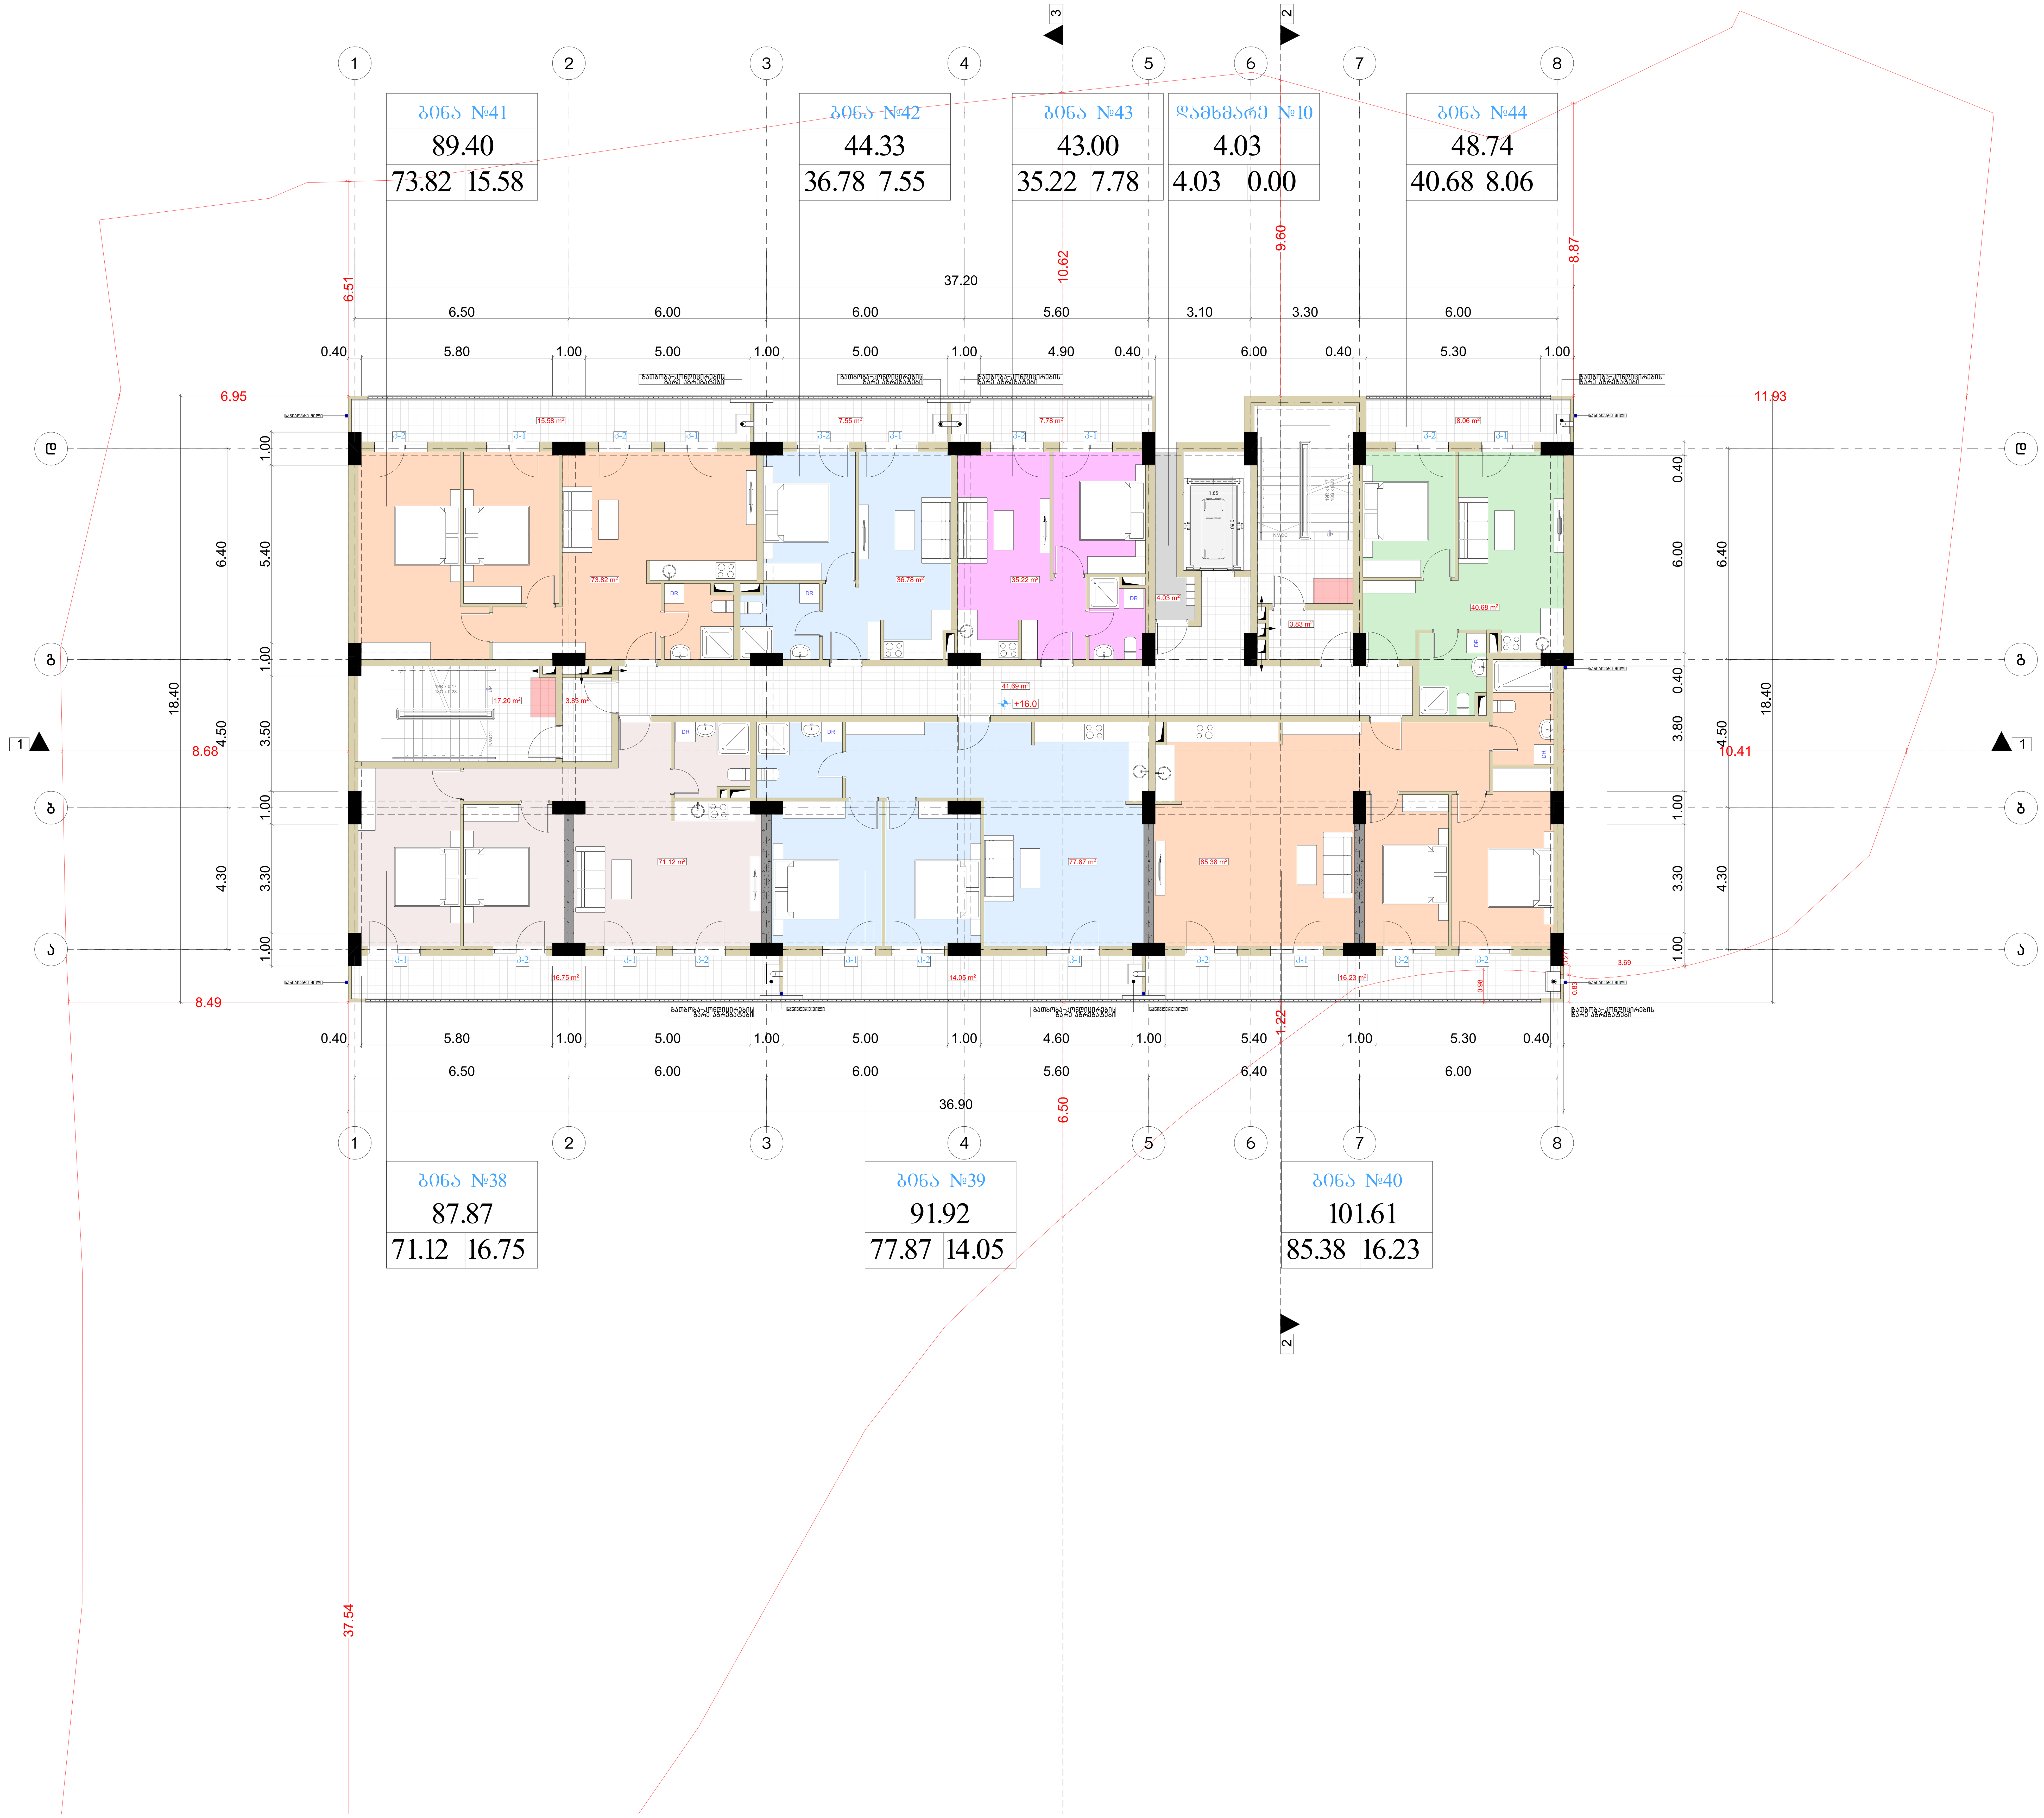

მრავალბინიანი საცხოვრებელი სახლი

ფორმატი	ფაილის სახელი
A 1	მეექვსე სართულის გეგმა +16.00 ნიშნულზე

პირობითი აღნიშვნები:

- n — ექსპლიკაციის ნუმერაცია
- — არქიტექტურული ნიშნული
- — კედლები
- — კოლონები
- — ღერძის ხაზი

ტექნიკური მაჩვენებლები

სართულის საერთო ფართი- 595.55 კვ.მ
მათ შორის:
1. საცხოვრებელი ფართი - 420.87 კვ.მ
2. საზაფხულო ფართი - 86.00 კვ.მ
3. სადარბაზოს ფართი - 84.65 კვ.მ
4. დამხმარე ფართი - 4.03 კვ.მ

დამკვეთი: ი.ბ.ა "კაზა-ბაგები"

მისამართი:

მისამართი: ქ.თბილისი, გზატკეცილი წყნეთი, №37ა

ს/კ: 01.14.06.007.020

დაკვეთა: მრავალბინიანი საცხოვრებელი სახლი

შემსრულებელი

შ.პ.ს. "გონი სტუდიო"

ქ. თბილისი ერისთავის №3

თანამდებობა	გვარი	ხელმოწერა	თარიღი
დირექტორი	გ. გოგრიჭიანი		
მთ.არქიტექ.	გ. გოგრიჭიანი		
თანაავტორი	მ.სომხიშვილი		
დაამუშავა	მ.სომხიშვილი		
შეამოწმა	გ. გოგრიჭიანი		

დაკვეთა:	
თარიღი:	25/03/2023
მასშტაბი:	1:200

სტადია	ფურცელი	ფურც. რაოდ.
მ.პ		

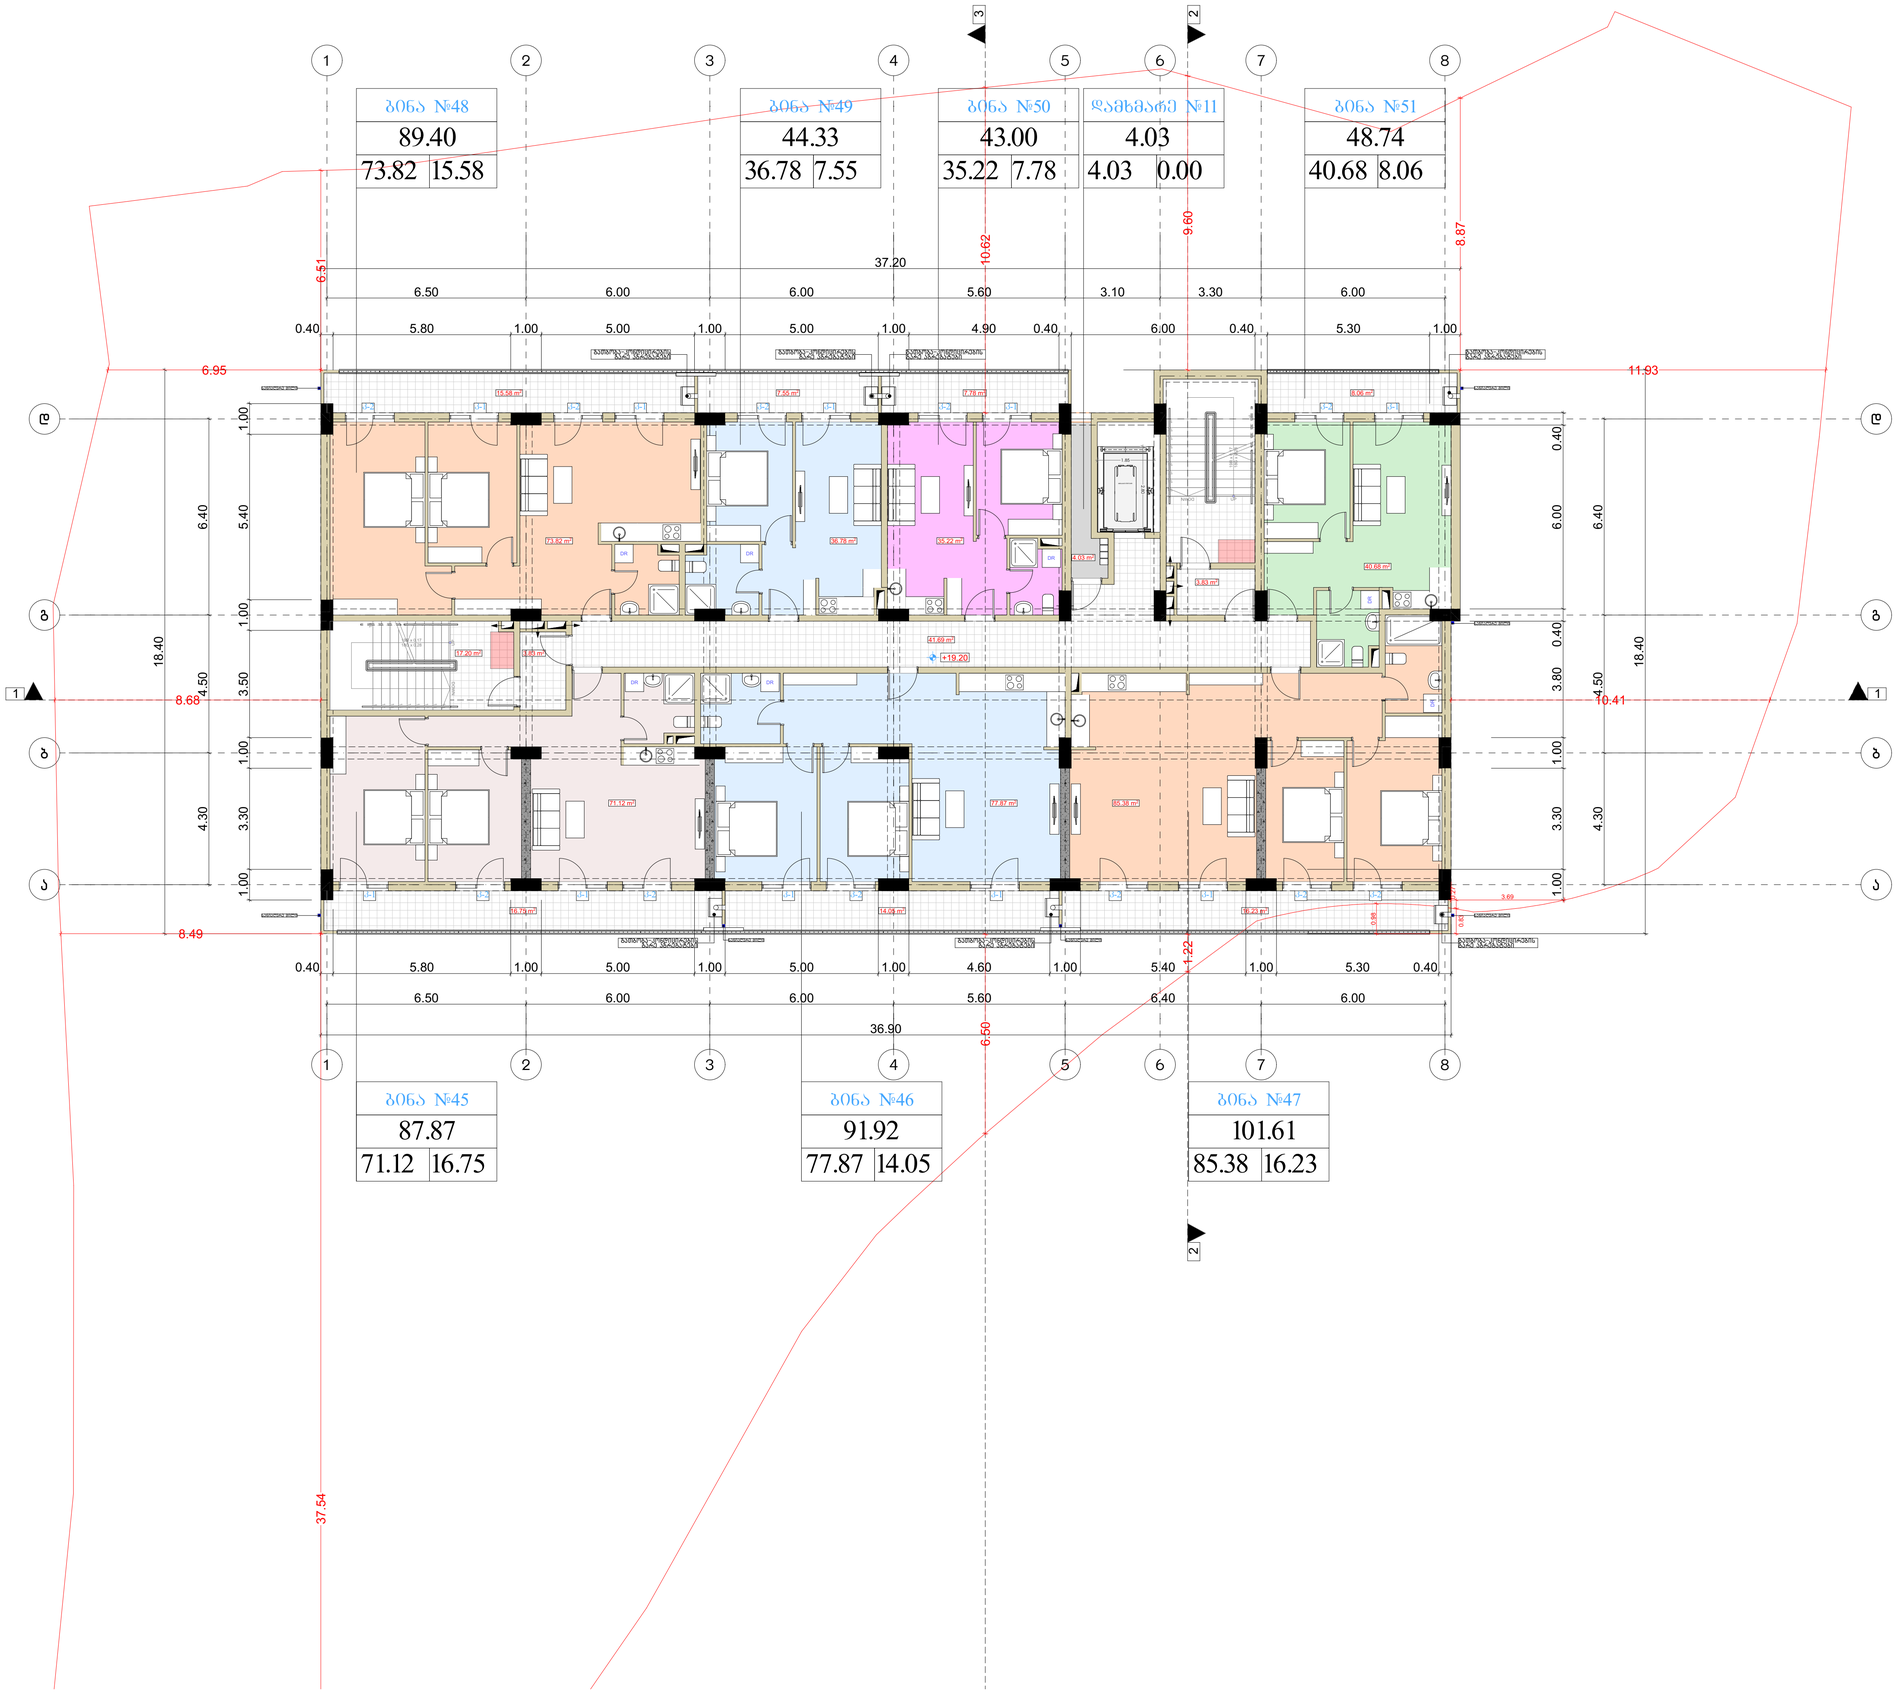

მრავალბინიანი საცხოვრებელი სახლი

ფორმატი	ფაილის სახელი
A 1	მეშვიდე სართულის გეგმა +19.20 ნიშნულზე

პირობითი აღნიშვნები:

ტექნიკური მაჩვენებლები

სართულის საერთო ფართი- 595.55 კვ.მ
მათ შორის:
1. საცხოვრებელი ფართი - 420.87 კვ.მ
2. საზაფხულო ფართი - 86.00 კვ.მ
3. საერთაშორისო ფართი - 84.65 კვ.მ
4. დამხმარე ფართი - 4.03 კვ.მ

დამკვეთი: ი.მ.ა "კახა-ბაბები"

მისამართი:

მისამართი: ქ.თბილისი, გზატკეცილი ვაჟიანი, №37ა

ს/კ: 01.14.06.007.020

დაკვეთა: მრავალბინიანი საცხოვრებელი სახლი

შემსრულებელი

შ.პ.ს. "ბონი სტუდიო"

ქ. თბილისი ერისთავის №3

თანამდებობა	გვარი	ხელმოწერა	თარიღი
დირექტორი	ბ. ბოზრიჯიანი		
მთ.არქიტექ.	ბ. ბოზრიჯიანი		
თანაავტორი	მ.სოფხიშვილი		
დაამუშავა	მ.სოფხიშვილი		
შეამოწმა	ბ. ბოზრიჯიანი		

დაკვეთა:	
თარიღი:	25/03/2023
მასშტაბი:	1:200
სტადია	შუალედი / შუალ. რაოდ.
მ.პ	

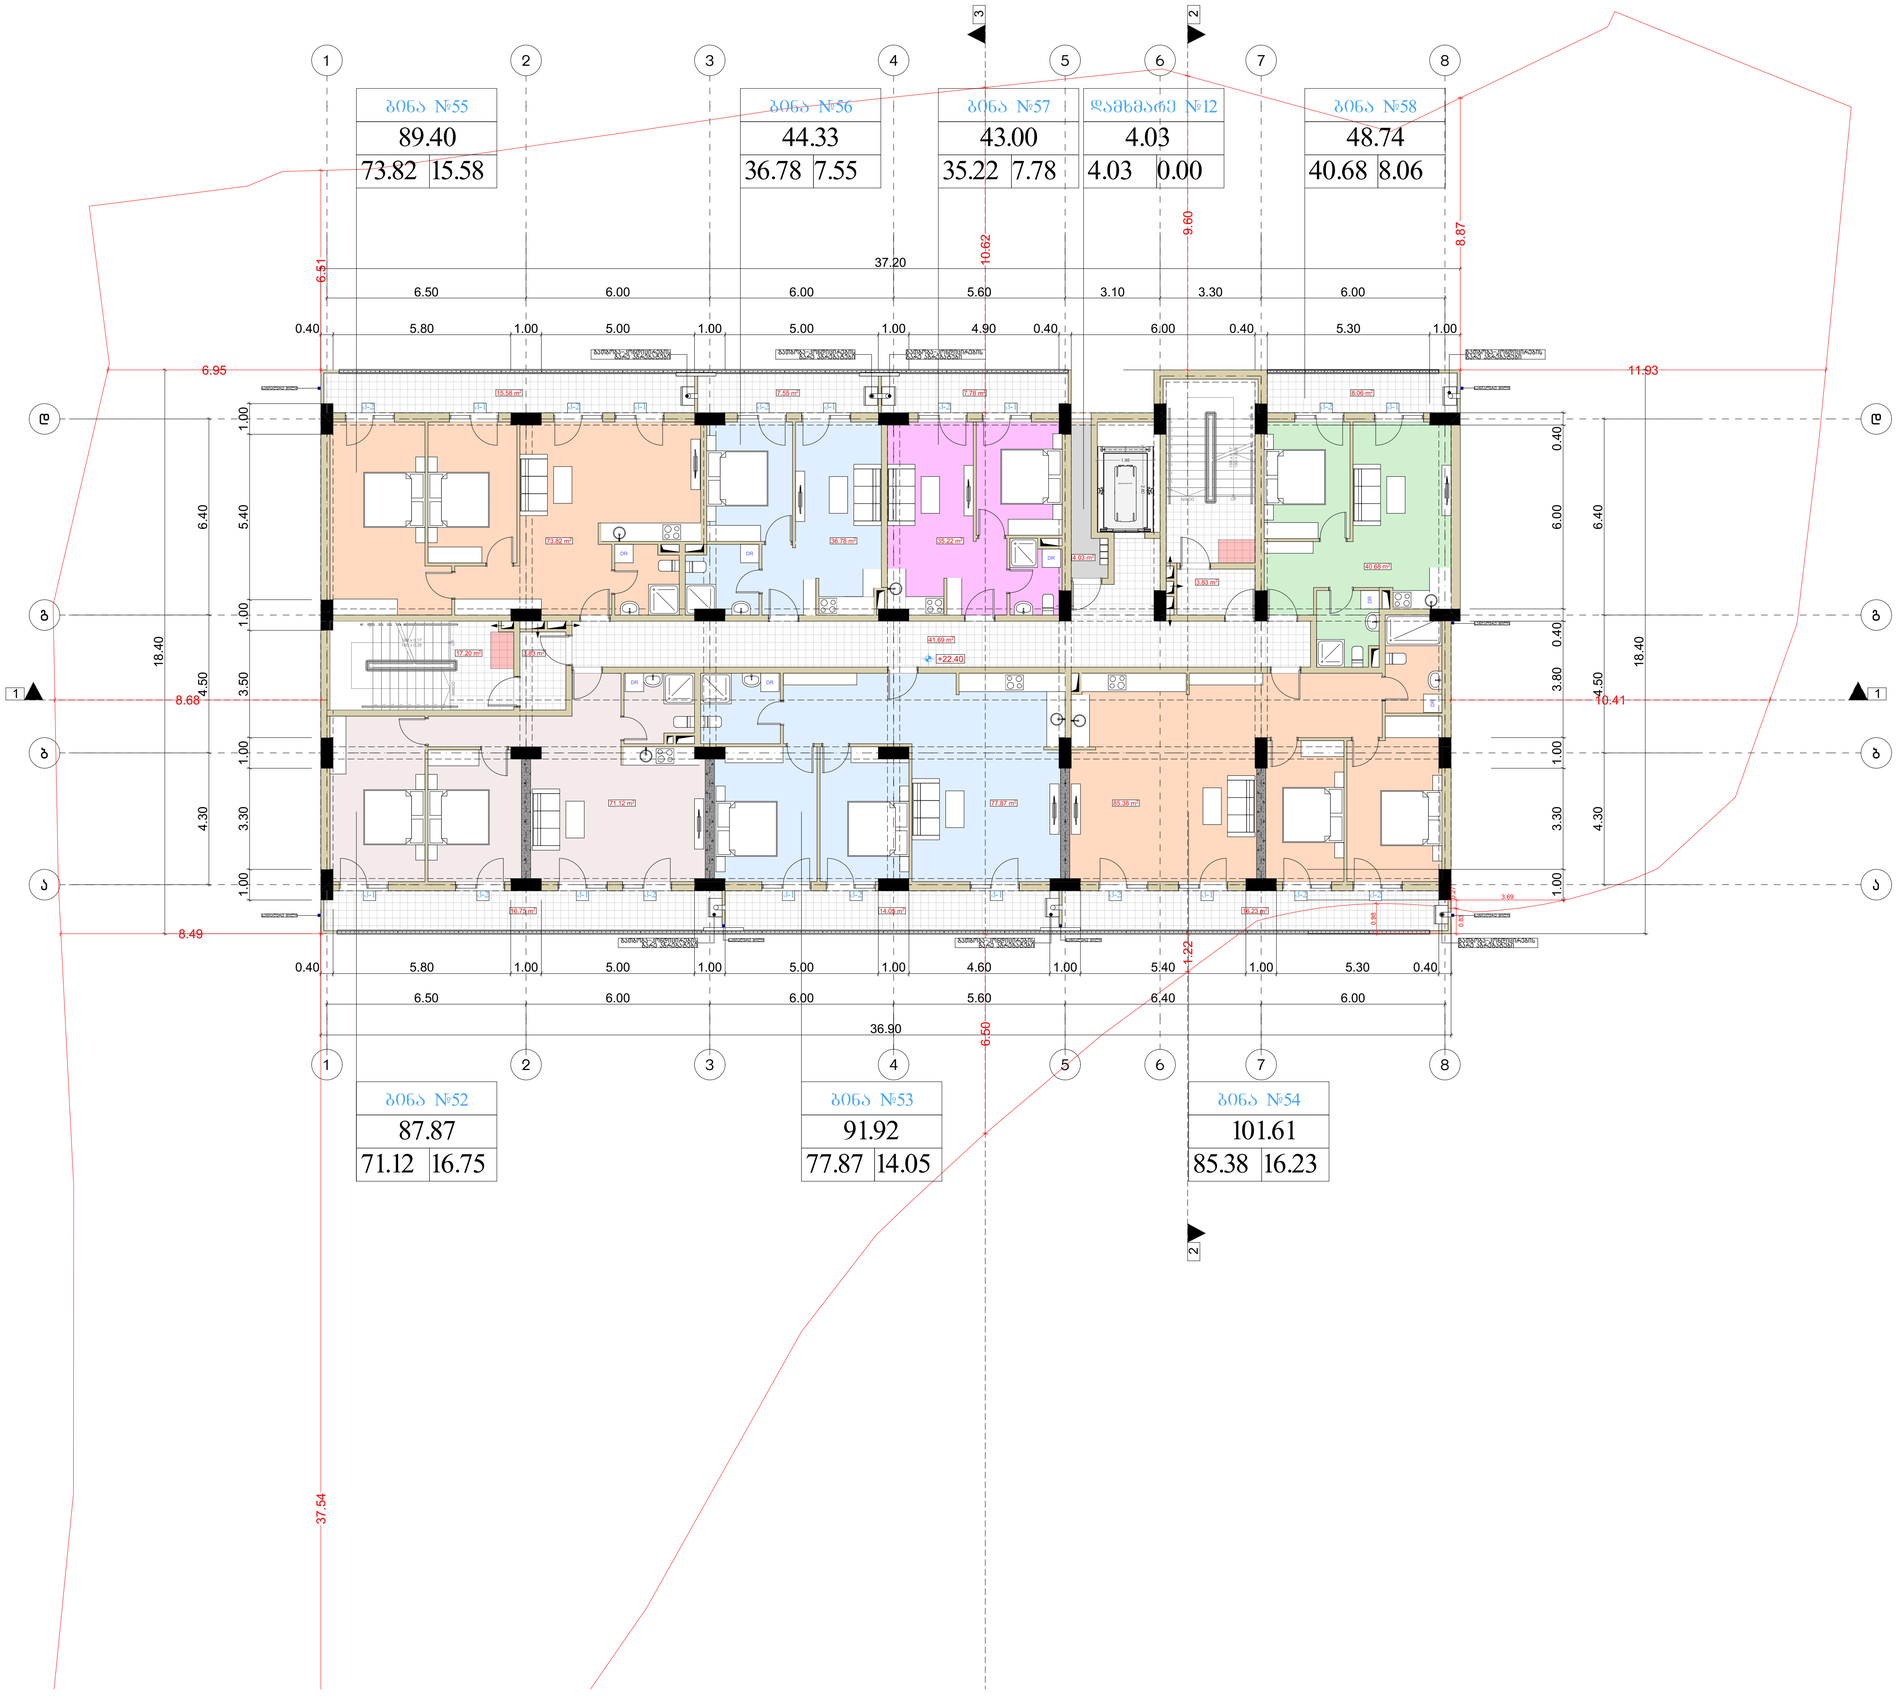

მრავალბინიანი საცხოვრებელი სახლი

ფორმატი	ფაილის სახელი
A 1	მერვე სართულის გეგმა +22.40 ნიშნულზე

პირობითი აღნიშვნები:

ⓝ – ექსპლიკაციის ნომერაცია

– არქიტექტურული ნიშნული

– კედლები

– კოლონები

– – – – ღერძის ხაზი

ტექნიკური მაჩვენებლები

სართულის საერთო ფართი- 595.55 კვ.მ
მათ შორის:
1. საცხოვრებელი ფართი - 420.87 კვ.მ
2. საზაფხულო ფართი - 86.00 კვ.მ
3. საერანდის ფართი - 84.65 კვ.მ
4. დამხმარე ფართი - 4.03 კვ.მ

დამკვეთი:	ი.მ.ა "კაზა-მაგები"

მისამართი:

მისამართი: ქ.თბილისი, გზატკეცილი ვაჟიანი, №37ა

ს/კ: 01.14.06.007.020

დაკვეთა:	მრავალბინიანი საცხოვრებელი სახლი

შემსრულებელი

შ.პ.ს. "გონი სტუდიო"

ქ. თბილისი ერისთავის №3

თანამდებობა	გვარი	ხელმოწერა	თარიღი
დირექტორი	ბ. გოგრიჭიანი		
მთ.არქიტექ.	ბ. გოგრიჭიანი		
თანაავტორი	მ.სოფხიშვილი		
დაამუშავა	მ.სოფხიშვილი		
შეამოწმა	ბ. გოგრიჭიანი		

დაკვეთა:	
თარიღი:	25/03/2023
მასშტაბი:	1:200

სტადია	ფურცელი	ფურც. რაოდ.
მ.პ		

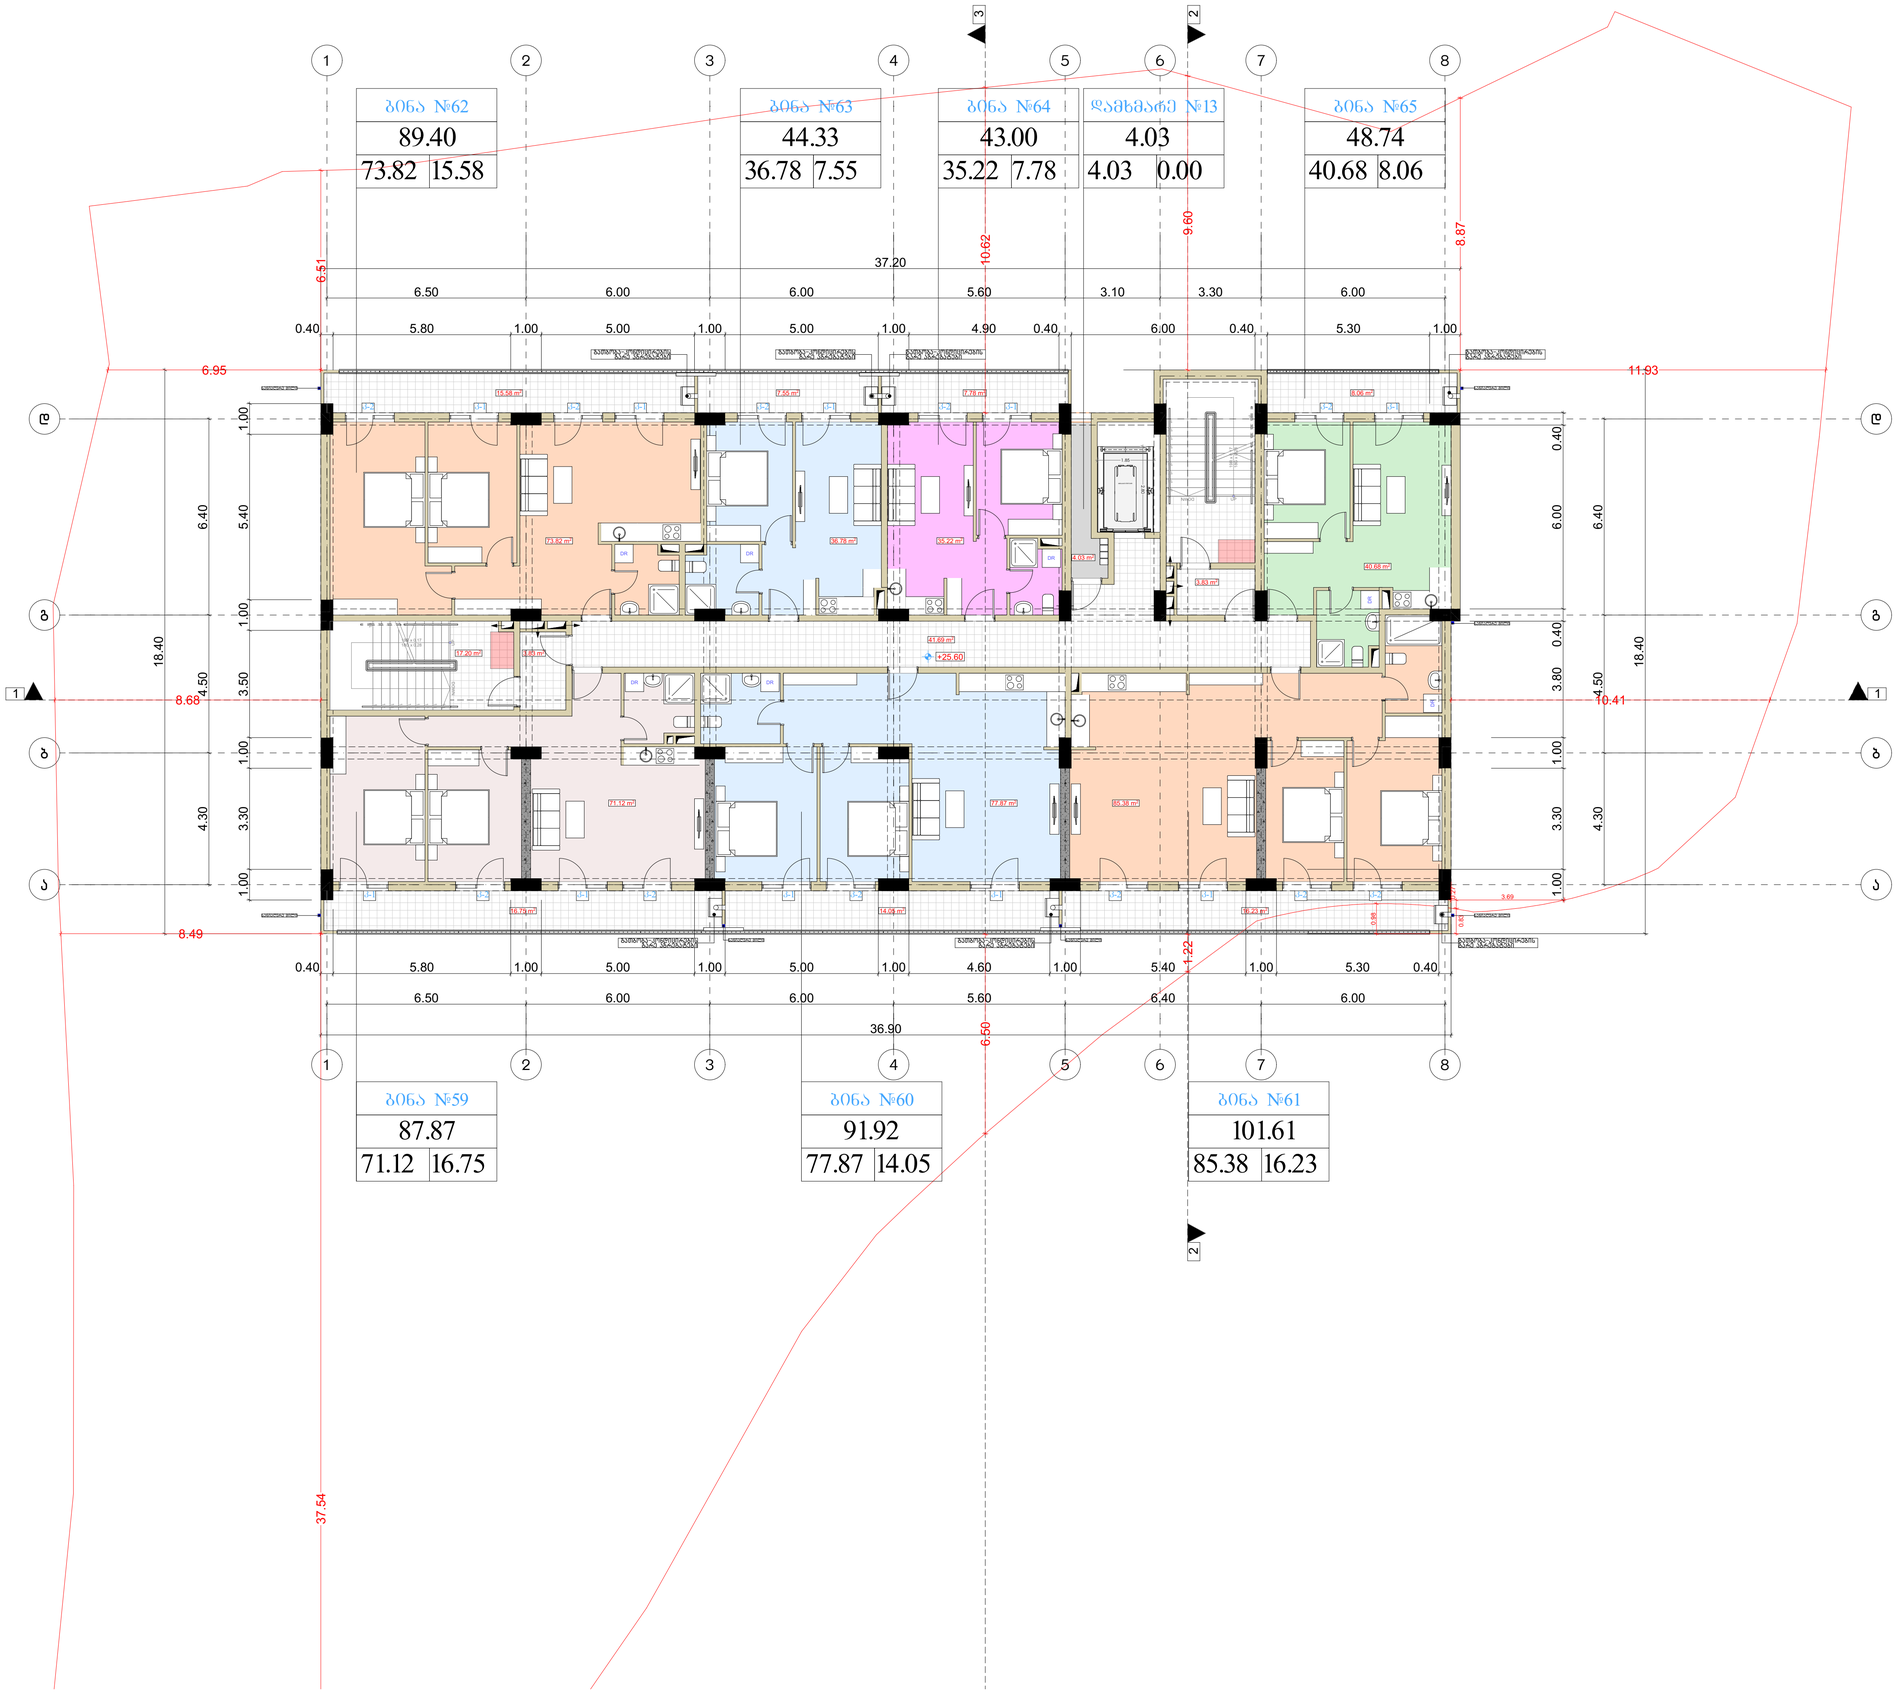

მრავალბინიანი საცხოვრებელი სახლი

ფორმატი	ფაილის სახელი
A 1	მეცხრე სართულის გეგმა +25.60 ნიშნულზე

პირობითი აღნიშვნები:

- (n) – ექსპლიკაციის ნომერაცია
- – არქიტექტურული ნიშნული
- – კედლები
- – კოლონები
- – ღერძის ხაზი

ტექნიკური მაჩვენებლები

სართულის საერთო ფართი- 595.21 კვ.მ
მათ შორის:
1. საცხოვრებელი ფართი - 420.53 კვ.მ
2. საზაფხულო ფართი - 86.00 კვ.მ
3. საღარბაზოს ფართი - 84.65 კვ.მ
4. დამხმარე ფართი - 4.03 კვ.მ

დამკვეთი:	ი.მ.ა "კაზა-ბაბები"

მისამართი:

მისამართი: ქ.თბილისი, გზატკეცილი ვაჟიანი, №37ა

ს/კ: 01.14.06.007.020

დაკვეთა:	მრავალბინიანი საცხოვრებელი სახლი

შემსრულებელი

შ.პ.ს. "ბონი სტუდიო"

ქ. თბილისი ერისთავის №3

თანამდებობა	გვარი	ხელმოწერა	თარიღი
დირექტორი	ბ. ბოზრიჯიანი		
მთ.არქიტექ.	ბ. ბოზრიჯიანი		
თანაავტორი	მ.სოფხიშვილი		
დაამუშავა	მ.სოფხიშვილი		
შეამოწმა	ბ. ბოზრიჯიანი		

დაკვეთა:	
თარიღი:	25/03/2023
მასშტაბი:	1:200
სტადია	შუალედი / შუალ. რაოდ.
მ.პ	

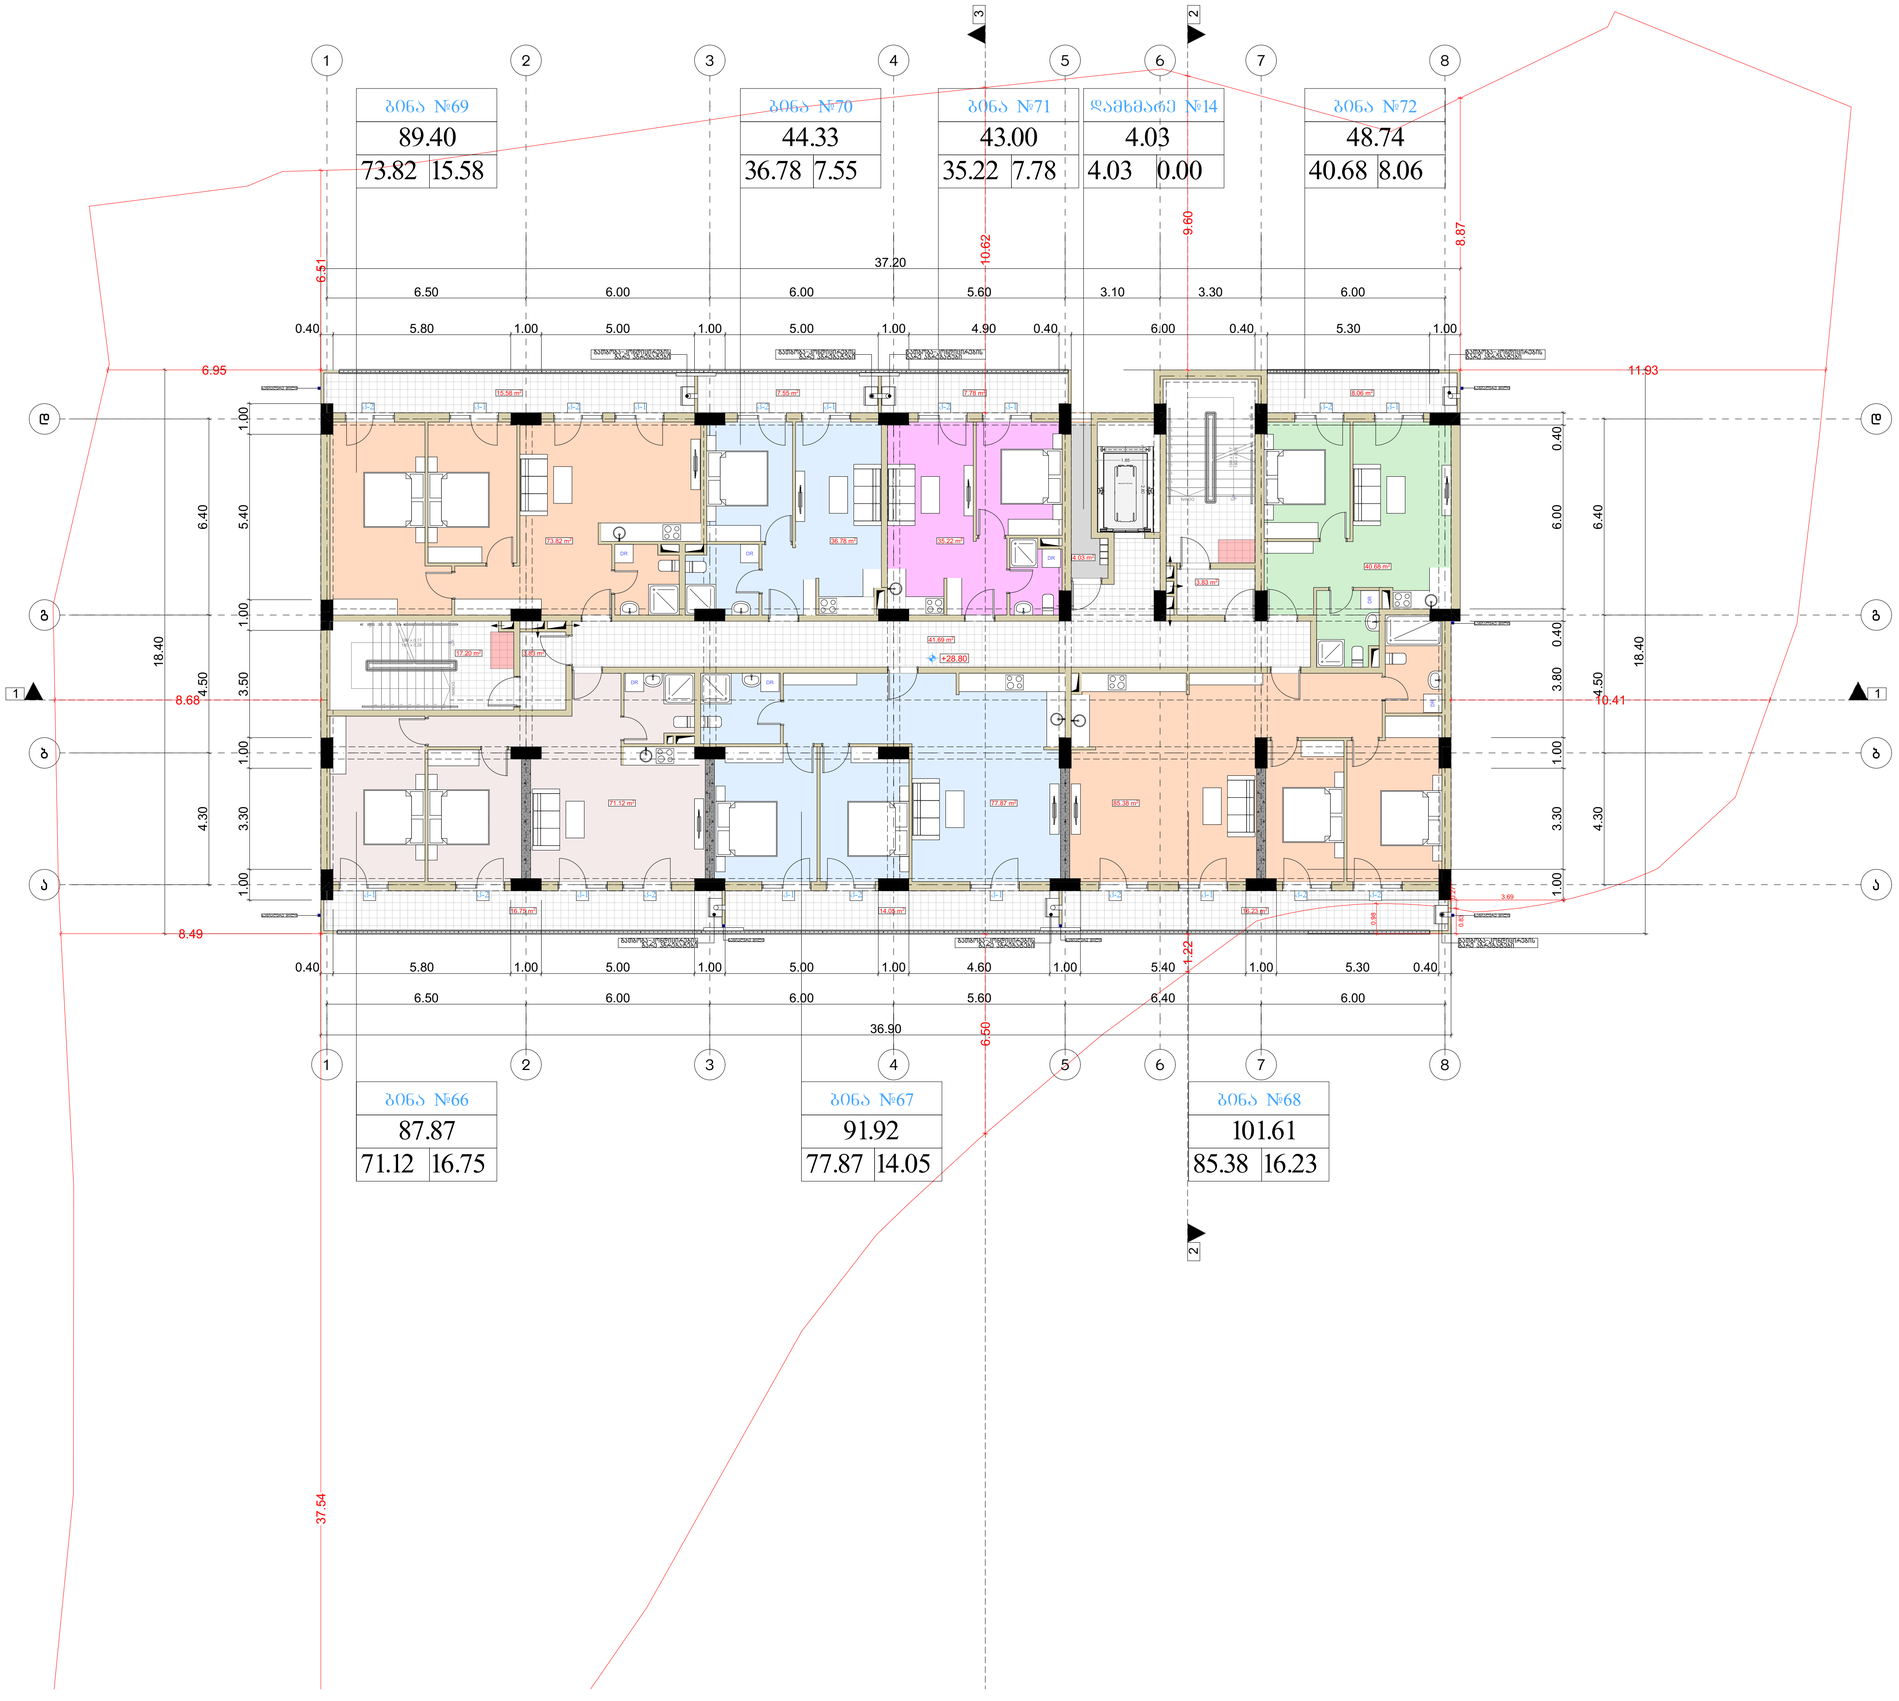

მრავალბინიანი საცხოვრებელი სახლი

ფორმატი	ფაილის სახელი
A 1	მეათე სართულის გეგმა +28.80 ნიშნულზე

პირობითი აღნიშვნები:

- (n) – ექსპლიკაციის ნომერაცია
- – არქიტექტურული ნიშნული
- – კედლები
- – კოლონები
- – ღერძის ხაზი

ტექნიკური მაჩვენებლები

სართულის საერთო ფართი- 595.55 კვ.მ
მათ შორის:
1. საცხოვრებელი ფართი - 420.87 კვ.მ
2. საზაფხულო ფართი - 86.00 კვ.მ
3. საღარბაზოს ფართი - 84.65 კვ.მ
4. დამხმარე ფართი - 4.03 კვ.მ

დამკვეთი:	ი.მ.ა "კაზა-ბაგები"

მისამართი:

მისამართი: ქ.თბილისი, გზატკეცილი ვაჟიანი, №37ა

ს/კ: 01.14.06.007.020

დაკვეთა:	მრავალბინიანი საცხოვრებელი სახლი

შემსრულებელი

შ.პ.ს. "ბონი სტუდიო"

ქ. თბილისი ერისთავის №3

თანამდებობა	გვარი	ხელმოწერა	თარიღი
დირექტორი	ბ. ბოზრიჯიანი		
მთ.არქიტექ.	ბ. ბოზრიჯიანი		
თანაავტორი	მ.სომხიშვილი		
დაამუშავა	მ.სომხიშვილი		
შეამოწმა	ბ. ბოზრიჯიანი		

დაკვეთა:	
თარიღი:	25/03/2023
მასშტაბი:	1:200
სტადია	შუალედი / შუალ. რაოდ.
მ.პ	

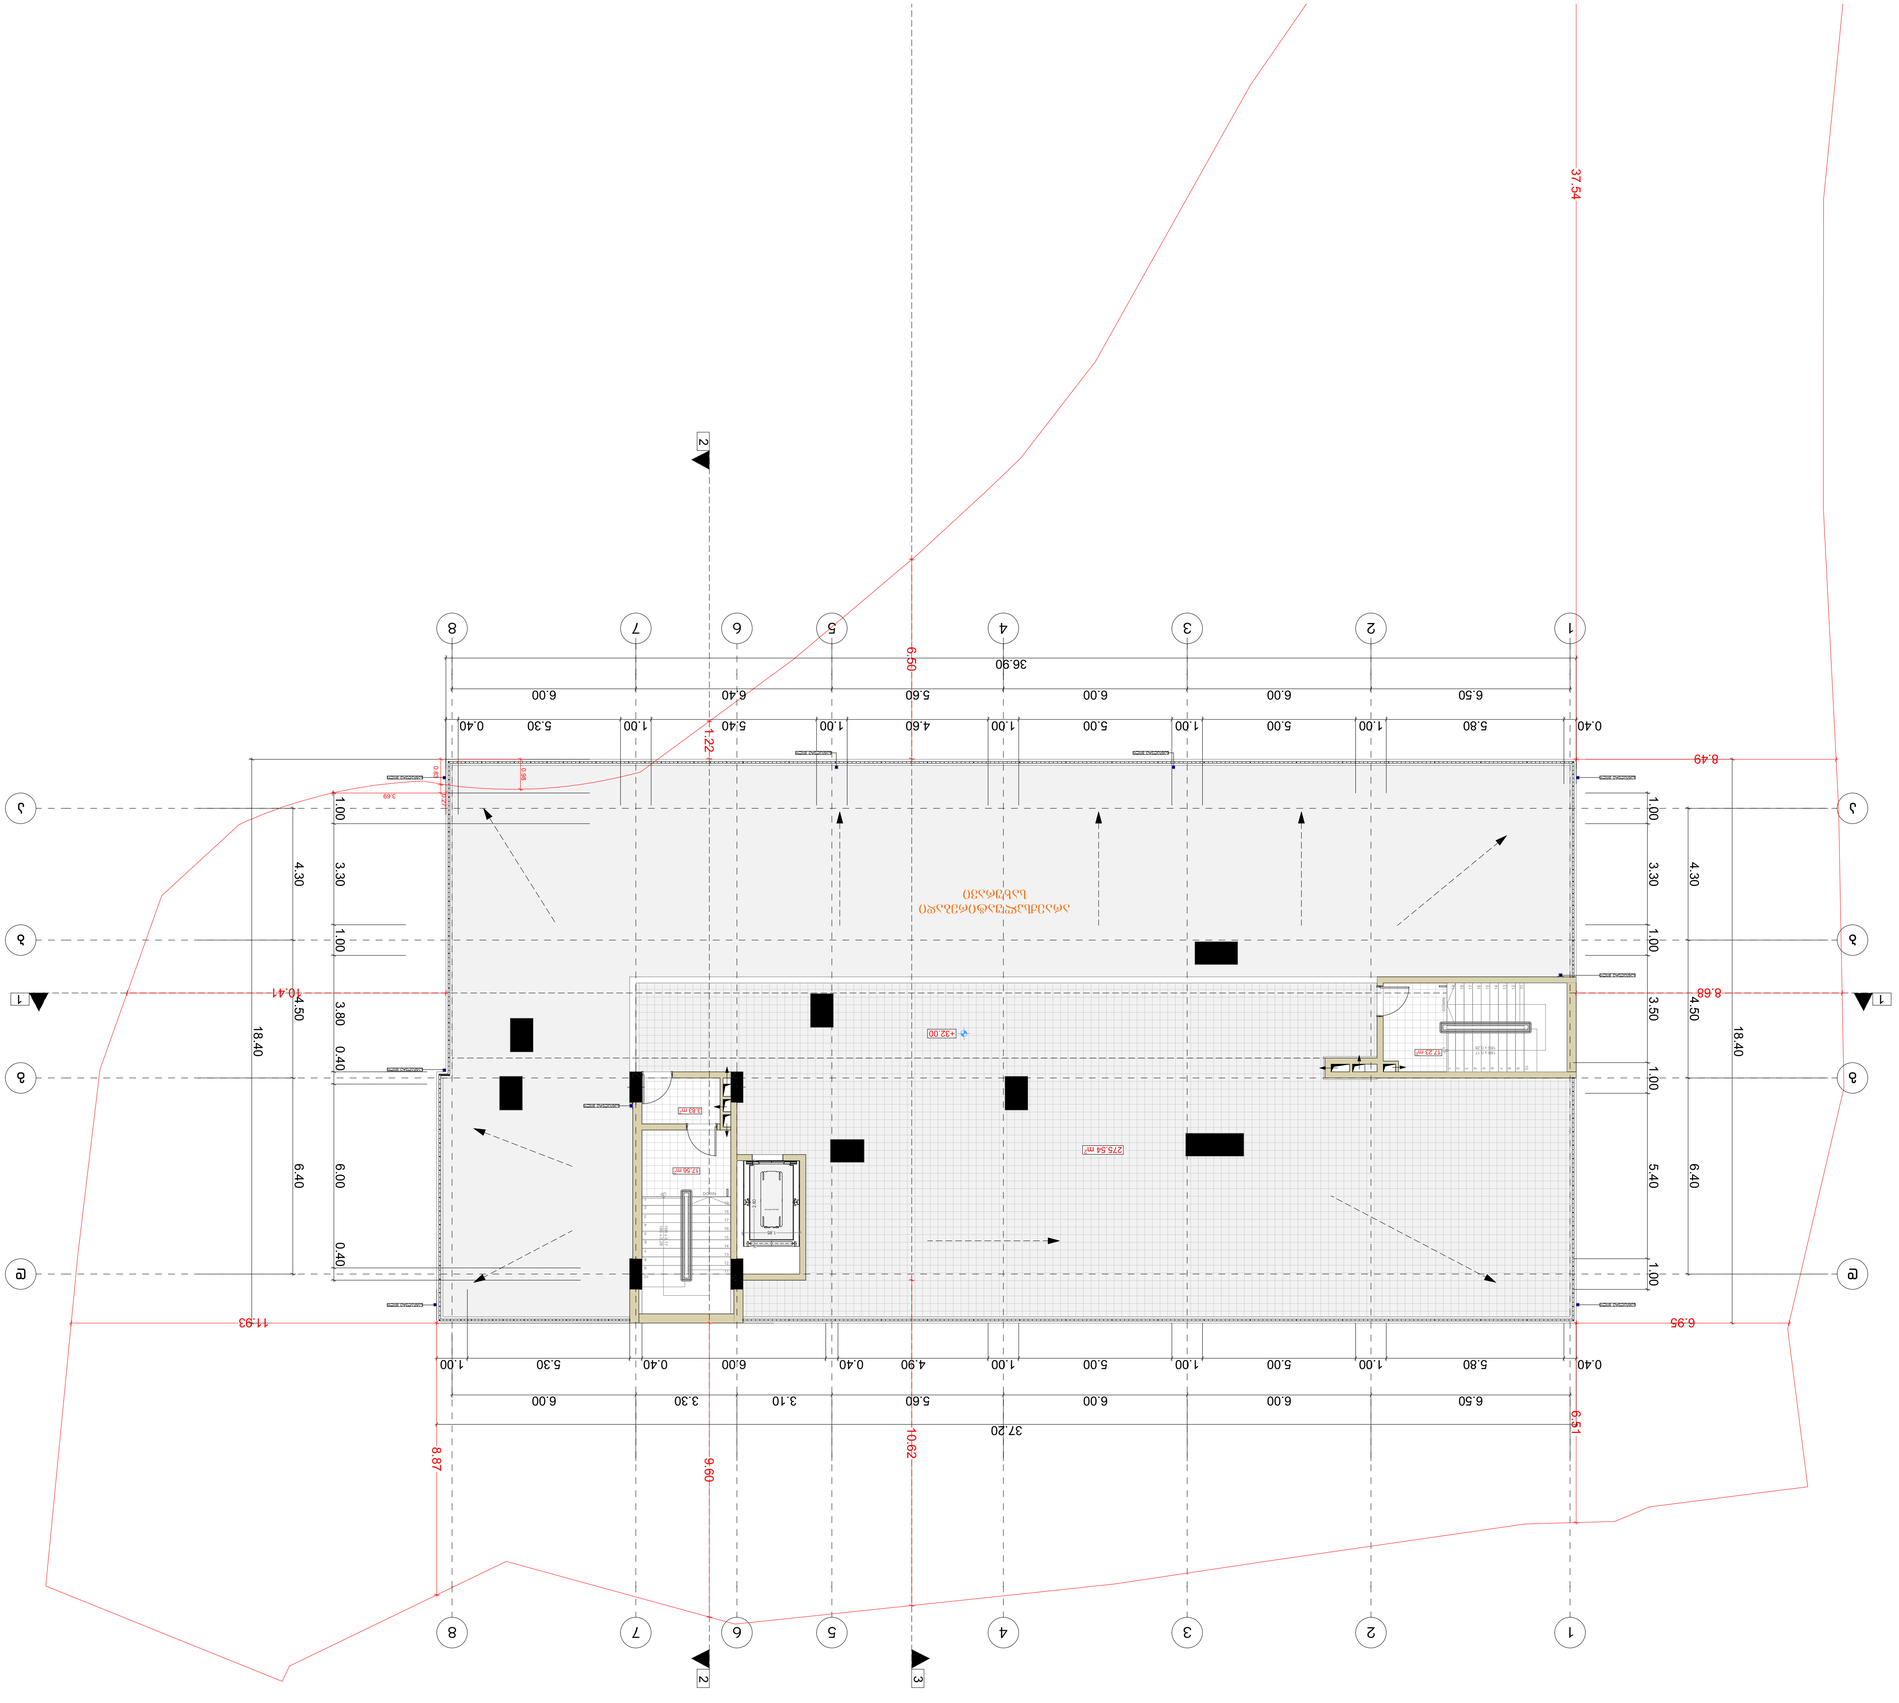








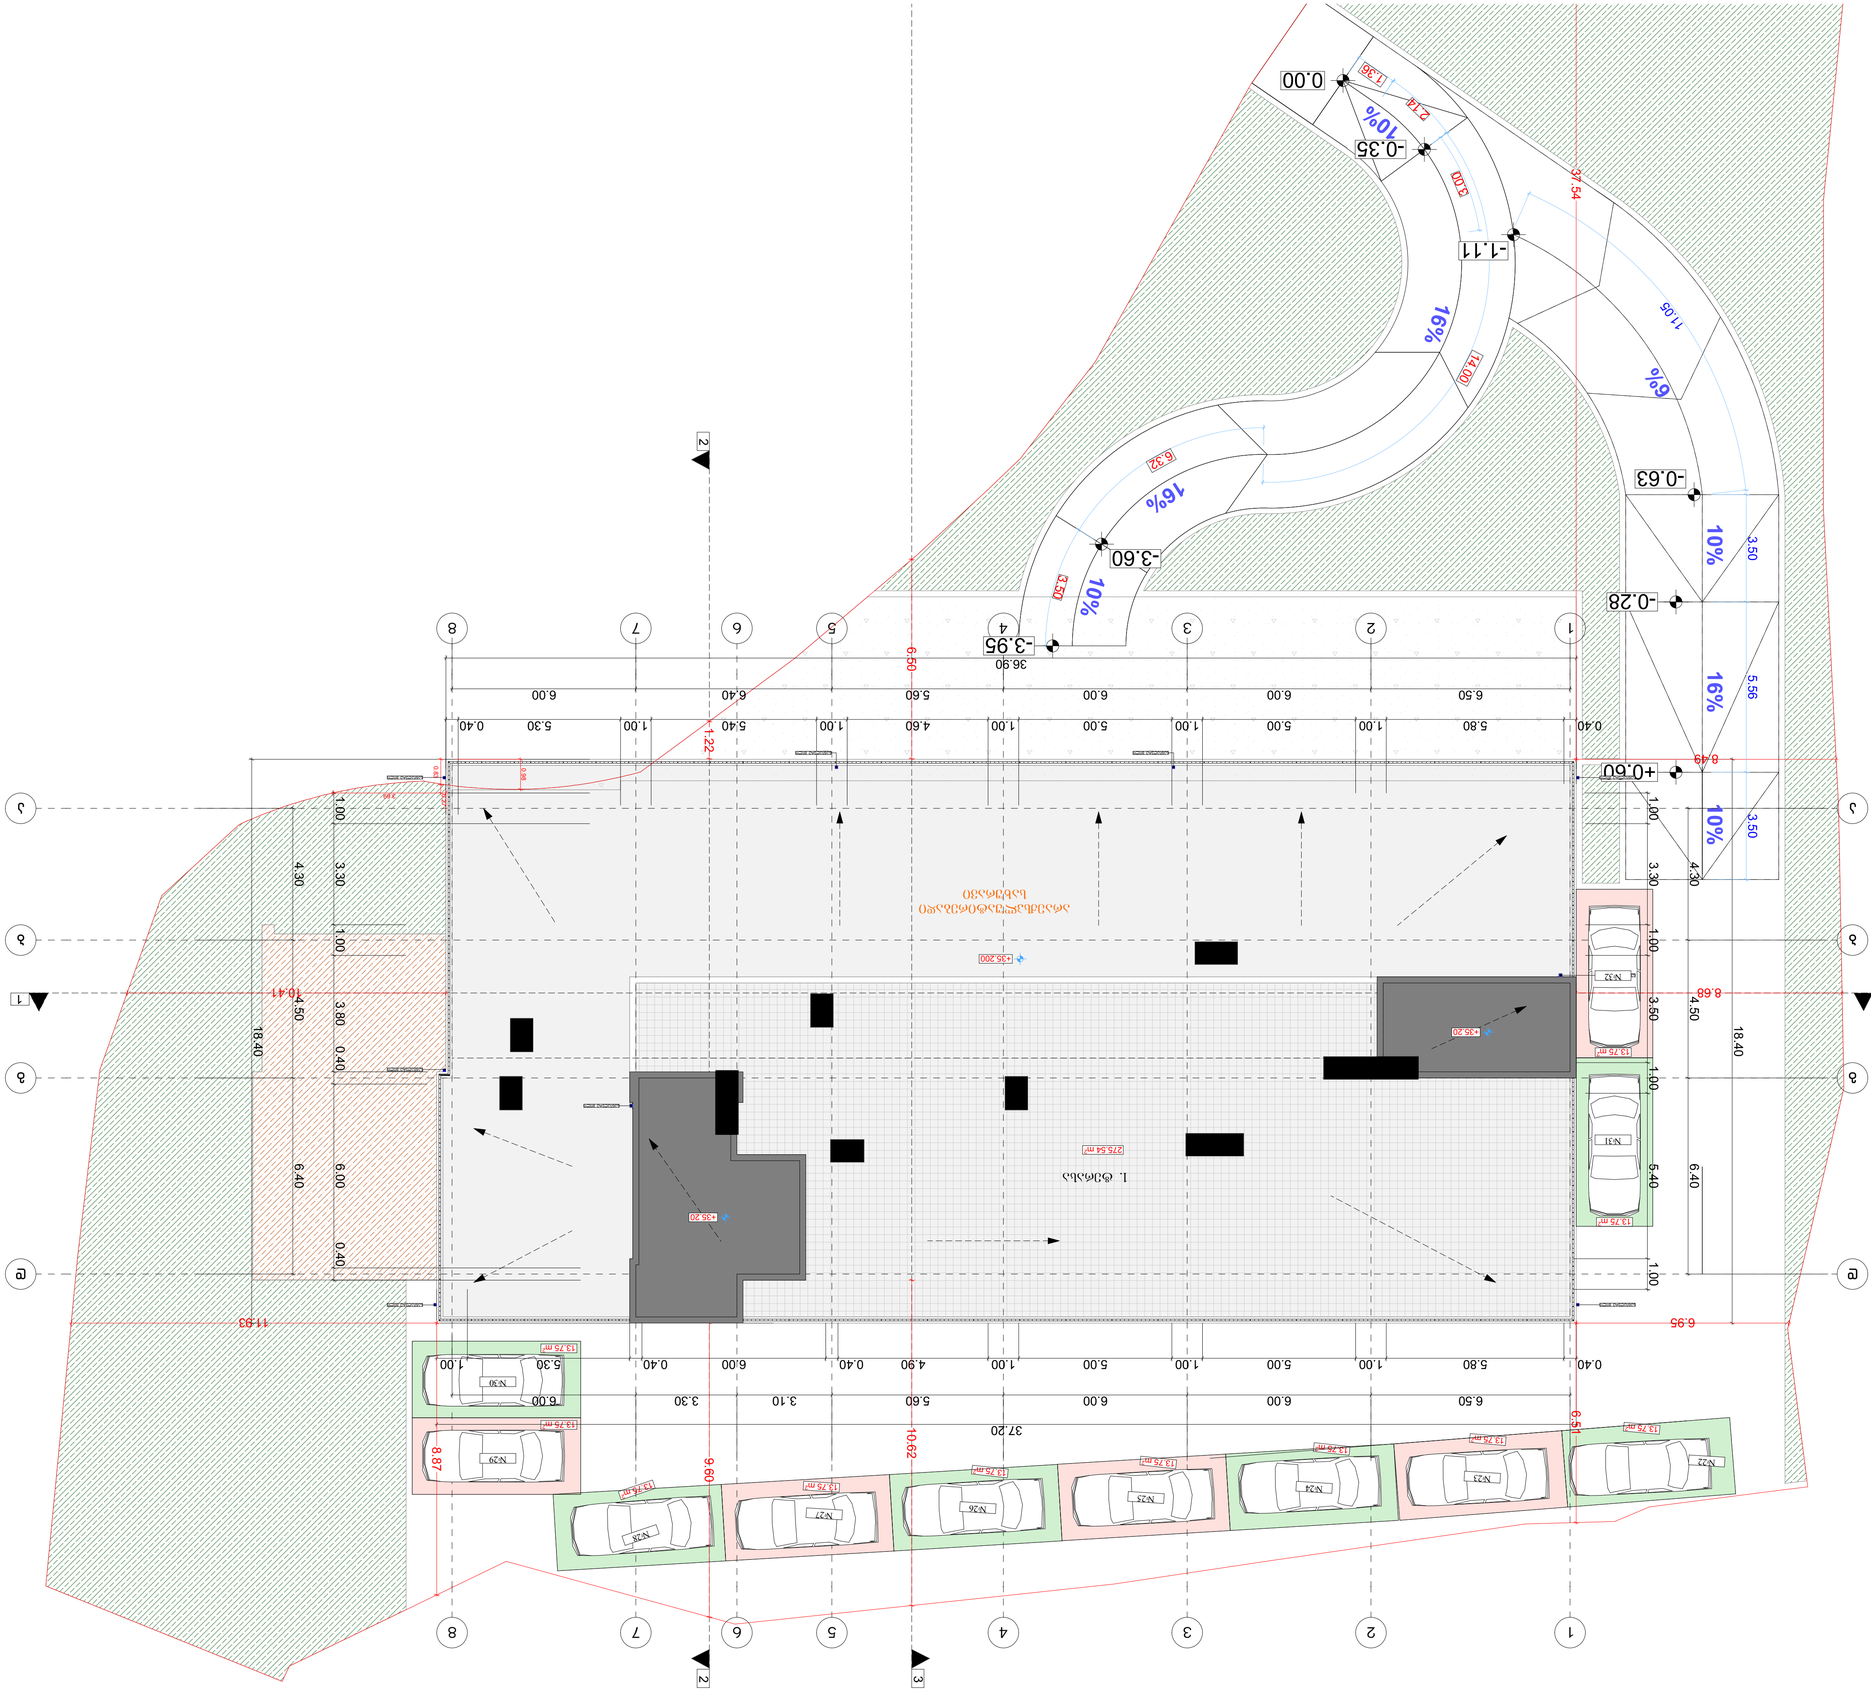

ფორმატი:	A 1
ნახაზის დასახელება:	ტერიტორიის გეგმა +35.20 ნიშნულზე
პროექტის ხელმძღვანელი:	
პროექტის ავტორი:	
პროექტის ნომერი:	01.14.06.007.020

ტერიტორიის ბალანსი

ტერიტორიის საერთო ფართობი	1866.26 კვ.მ
შენობა-ნაგებობების დაკავებული ფართობი	736.15 კვ.მ
ასფალტით დაფარული ფართობი	112.15 კვ.მ
ბეტონის ფილით მოპირკეთებული ფართობი	1237.5 კვ.მ (ანაკრები 9)

ნახაზის ნომერი:	ა.პ.ა "ბაღა-ბაბები"


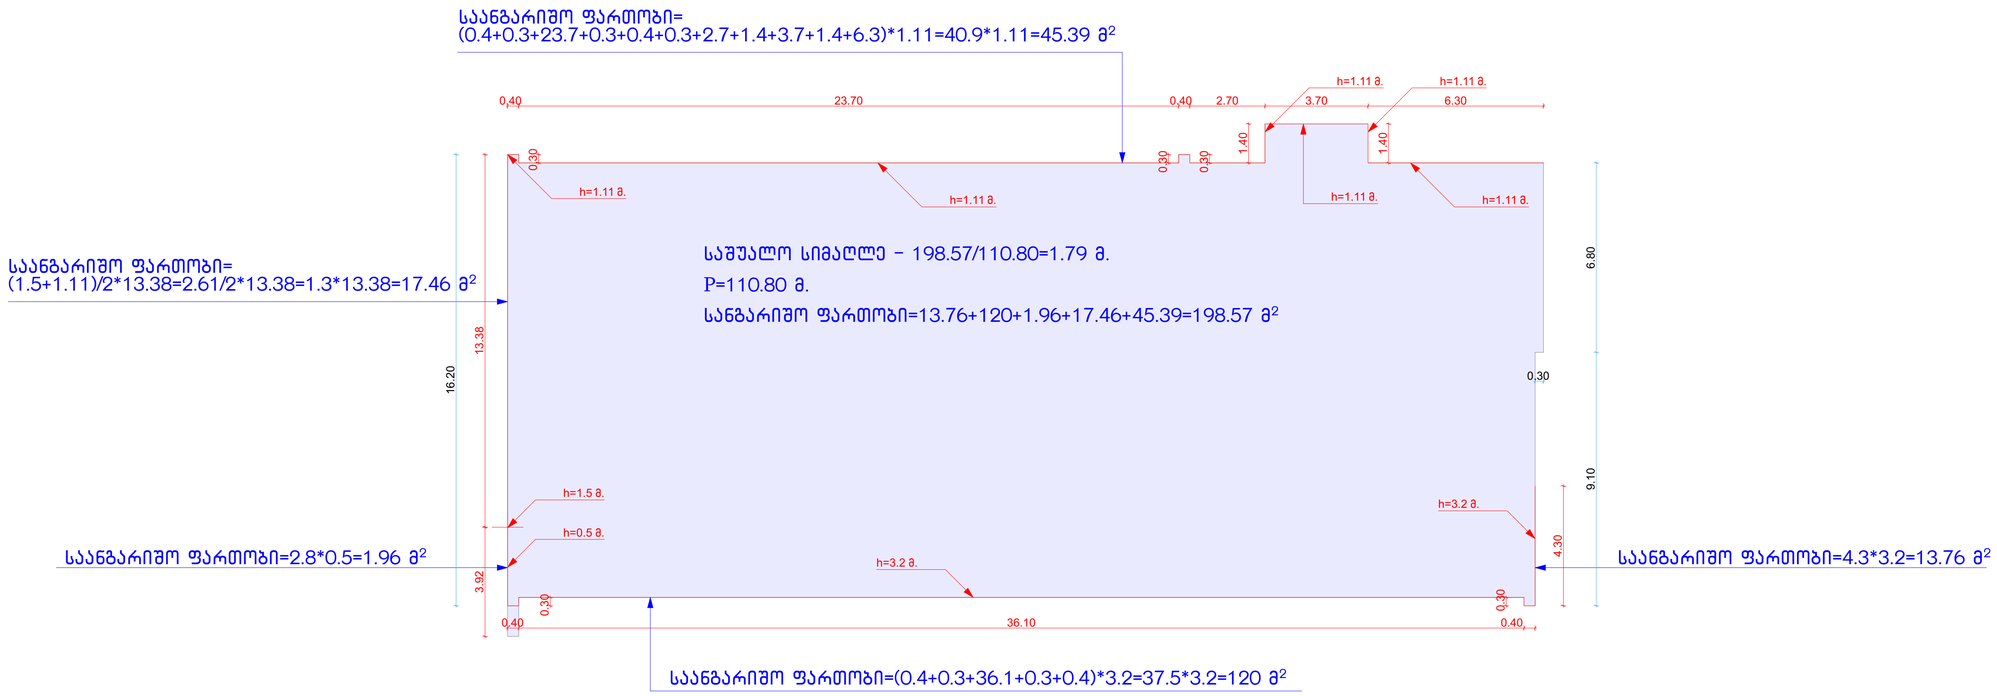

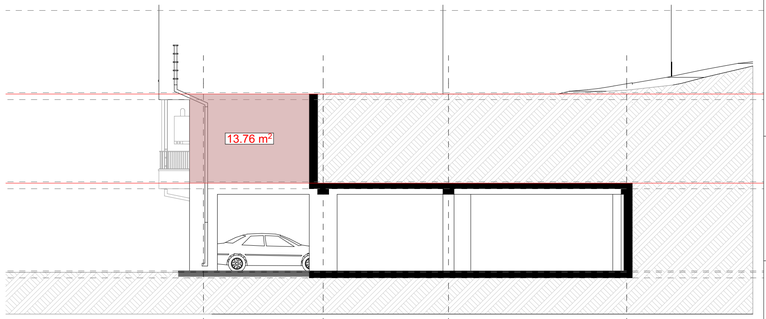



მრავალბინიანი საცხოვრებელი სახლი

ფორმატი	ფაილის სახელი
A 1	-1 სართულის გეგმა -3.20 ნიშნულზე

პირობითი აღნიშვნები:

ⓝ – ექსპლიკაციის ნომერაცია
– არქიტექტურული ნიშნული
– კედლები
– კოლონები
– ღერძის ხაზი

ტექნიკური მაჩვენებლები

დამკვეთი: ი.ბ.ა "კაზა-ბაბები"

მისამართი:

მისამართი: ქ.თბილისი, გზატკეცილი წყნეთი, №37ა

ს/კ: 01.14.06.007.020

დაკვეთა: მრავალბინიანი საცხოვრებელი სახლი

შემსრულებელი

შ.პ.ს. "გონი სტუდიო"

ქ. თბილისი ერისთავის №3

თანამდებობა	გვარი	ხელმოწერა	თარიღი
დირექტორი	ბ. გოგრიჭიანი		
მთ.არქიტექ.	ბ. გოგრიჭიანი		
თანაავტორი	მ.სომხიშვილი		
დაამუშავა	მ.სომხიშვილი		
შეამოწმა	ბ. გოგრიჭიანი		

დაკვეთა:	
თარიღი:	25/03/2023
მასშტაბი:	1:200

სტადია	შუალედური	შუალედ. რაოდ.
მ.პ		

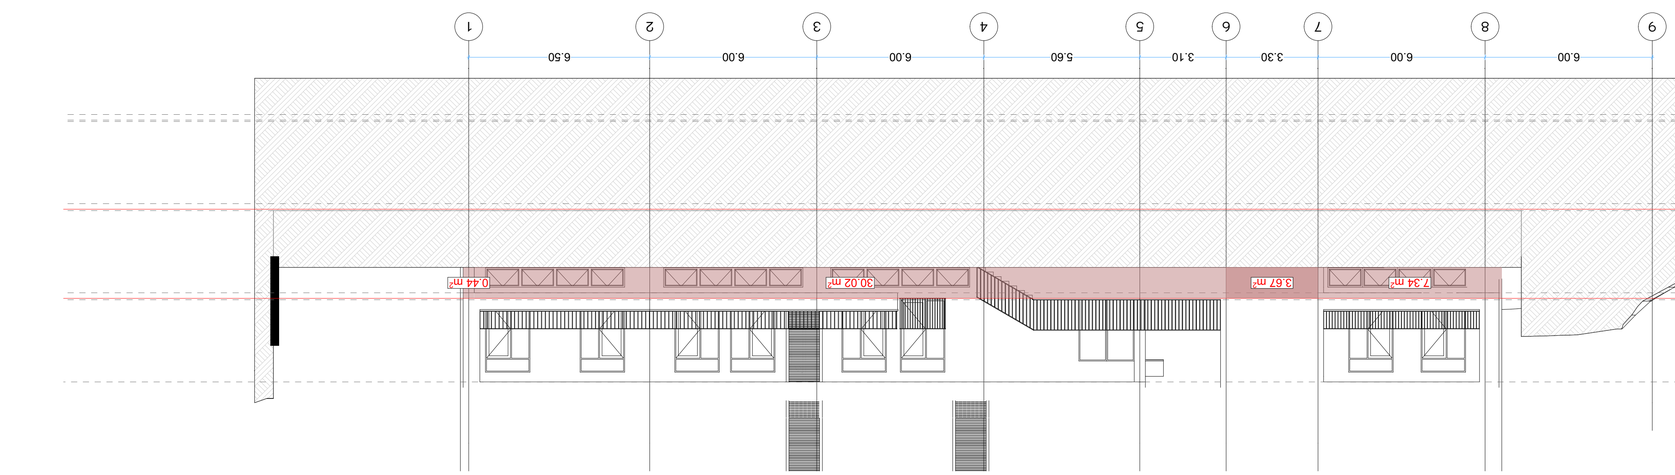





პირობითი აღნიშვნები

მიწის ნაკვეთის საკადასტრო საზღვარი

შენობიდან გასასვლელი გზა

მისაწვდომობა

კარის №
ხანძარმედეგობის ხარისხი
კ-1
20
820
2050
კარის სუფთა გასასვლელი
კარის სიმაღლე

სასაწყობე ფართობი
1078.43 მ²
სივრცის დასახელება
სივრცის ფართობი

სწ-1
დ.დ. 57
დაკავებულობის ჯგუფი (ქვეჯგუფი)
დაკავებულობის დატვირთვა

სასაწყობე ჯგუფი სწ

კედლის ხანძარმედეგობა (ერთსაათიანი)

კედლის ხანძარმედეგობა (ორსაათიანი)

ჭრილის ხაზი

1
ღერძის ხაზი

ჩრდილოეთის აღმნიშვნელი ნიშანი

EXIT
შენობიდან გასასვლელი

შენობიდან გასასვლელის მიმართულების მაჩვენებელი

ხელის ცეცხლმაქრი

სახანძრო სამაშველო ჯგუფთან მისაერთებელი - ჰიდრანტი

საევაკუაციო ბილიკის ავარიული განათება

ცეცხლის ავტომატური აღმომჩენი

ავტოსაშხეფი სისტემა

FIRE ALARM
სახანძრო განგაშის ხელით სამართავი სისტემა

სახანძრო მილდგარი

წყლის დასალევი შადრევანი

კვამლის და სითბოს გამწოვი

- პროექტის აღწერილობა

პროექტის მიზანს წარმოადგენს მრავაბინიანი საცხოვრებელი შენობის დაგეგმარება თანამედროვე გეგმარებითი პრინციპების და შენობა ნაგებობის უსაფრთხოების წესების დაცვით.
საპროექტო ტერიტორია მდებარეობს ქ. თბილისში, გზატკეცილი წყნეთი, N37 ა (ს.კ 01.14.06.007.020) ტერიტორიის ფართობი შეადგენს 2323.00 კვ.მ-ს და ხასიათდება რთული რელიეფით.

საპროექტო ტერიტორიას ჩრდილოეთის, აღმოსავლეთისა და დასავლეთის მხრიდან ესაზღვრება სამეზობლო მიწის ნაკვეთები. ხოლო სამხრეთიდან მთავარი სამანქანო გზა წყნეთის გზატკეცილის სახით.

საპროექტო დოკუმენტაციით წარმოდგენილი მრავალბინიანი საცხოვრებელი სახლი მიწის დონის ზემოთ 10 სართულიანია და გააჩნია ორი მიწისქვეშა სართული. აქედან, ერთი სართული ავტოსადგომის ხოლო მეორე საცხოვრებლის ფუნქციით. საპროექტო შენობის -2 სართულზე (-6.40 ნიშნული) განთავსებულ ღია ავტოსადგომ გარაჟში მოეწყობა 21 ავტოსადგომი ადგილი, რომლებთანაც მოხვედრა შესაძლებელი იქნება შენობის ,,3-4“ და „ა“ ღერძების კვეთაზე მდებარე ღია საავტომობილო პანდუსის მეშვეობით. საპროექტო შენობის -1 სართულზე (-3.20 ნიშნული) განთავსებულია საოფისე და საცხოვრებელი ფართები.

ასევე საპროექტო ეზოს ტერიტორიაზე განთავსდება 11 ავტოსადგომი ადგილი. საბოლოო ჯამში, პროექტის მიხედვით საცხოვრებელი სახლისთვის მოეწყობა 32 ავტოსადგომი ადგილი, მათ შორის 1 შშმ პირებისთვის განკუთვნილი -2 სართულზე.

საპროექტო დოკუმენტაციის მიხედვით შენობაში პირველიდან მე-10 სართულის ჩათვლით დაგეგმარდება საცხოვრებელი ბინები. პროექტის მიხედვით, საცხოვრებელი ერთეულის მაქსიმალური ფართობი შეადგენს 85.38 კვ.მ-ს (16.23 კვ.მ საზაფხულო ფართობი), ხოლო მინიმალური 35.22 კვ.მ-ს (7.78 კვ.მ საზაფხულო ფართობი). საცხოვრებელი ოთახის მინიმალური ზომებია 6.30X2.80 მეტრი, ხოლო სიმაღე იატაკიდან ჭერამდე 3.00 მეტრი.

შენობა-ნაგებობის უსაფრთხოების წესებიდან გამომდინარე შენობისთვის განსაზღვრულია მიწის დონის ყველაზე დაბალი ნიშნული (503.46 მეტრი), შენობის სიმაღლე „ მიწის დონის ნიშნულიდან“ (509.86 შეადგენს 28.80 მეტრს, ხოლო სახანძრო მანქანის მისადგომი ყველაზე დაბალი წერტილიდან ბოლო დაკავებული იატაკი მდებარეობს 35.20 მეტრზე.

საპროექტო შენობის გასასვლელ საშუალებად გამოიყენება 2 ცეცხლმდეგი კედლებით შემოზღუდული გზა-კიბე, ხოლო ვერტიკალურ გადასაადგილებელ საშუალებად ერთი სამგზავრო ლიფტი, რომლის კაბინის ზომები იძლევა მასში საკაცის განთავსების შესაძლებლობას.

საპროექტო შენობის ფასადების ნაწილი შეილესება და შეიღებება ქვიშა-ცემენტის მაღალი ხარისხის საფასადე საღებავით. ღიობებში ჩაისმება მუქი ფერის მეტალო-პლასტმასის კარ-ფანჯრები, ხოლო აივნებზე მოეწყობა ლითონის მოაჯირები.

საპროექტო შენობის ძირითად სტრუქტურულ სისტემას წარმოადგენს გაძლიერებული ბეტონის სვეტებისა და კოჭებისგან შემდგარი კარკასი, სართულშუა გადახურვის და სახურავის ფილის მასალად ასევე გამოიყენება გაძლიერებული ბეტონი.

შენობისთვის გამოყენებულია ბრტყელი (მინიმალური ქანობით 2%), მრავალშრიანი კონსტრუქციის გადახურვა, რომელიც შედგება:

- გაძლიერებული ბეტონის ფილა
- ორთქლიზოლაცია
- თბოიზოლაცია (ქვაბამბა 5 სმ)
- არმირებული მოჭიმვა ქვიშა-ცემენტის ხსნარით (8 სმ)
- ჰიდროიზოლაცია (პოლიურეთანი)

საპროექტო შენობა სიმაღლის, დაკავებულობის ფართობის და სტრუქტურული ელემენტების ცეცხლმედეგობის მიხედვით შენობა-ნაგებობის უსაფრთხოების წესებიდან გამომდინარე შეესაბამება I-A კონსტრუქციის ტიპს.

შენობა-ნაგებობის უსაფრთხოების წესებთან შესაბამისობის ანალიზი

გამოყენებული წესები - „შენობა-ნაგებობის უსაფრთხოების წესები“

ჩამოთვალეთ შენობის დაკავებულებები და აღწერეთ თითოეული გამოყენება		
სასაწყობე ჯგუფი სწ-2	ავტოსადგომი	მიწისქვეშა ერთ სართულზე
საქმიანი ჯგუფი სქ	საოფისე ფართები	მიწისქვეშა ერთ სართულზე
საცხოვრებელი ჯგუფი სც-2	საცხოვრებელი ბინები	-1-დან მე-10 სართულის ჩათვლით
დამხმარე ჯგუფი დს	ავტოსაშხეფის ავზის ოთახი	-2-დან მე-10 სართულის ჩათვლით

<u>კონსტრუქციის ტიპი:</u>	
განსაზღვრეთ კონსტრუქციის არსებული შენობისთვის: მაგალითი: II-A, II-B, V-A, V-B	
განსაზღვრეთ კონსტრუქციის ტიპი ახალი შენობისთვის: მაგალითი: II-A, II-B, V-A, V-B	I-A
შერეული კონსტრუქციის შემთხვევაში მიუთითეთ ტიპები, რომელიც გამოყენებული იქნება, განსაზღვრეთ ტიპები და მათი მდებარეობა:	

სიმაღლის შეზღუდვები ცხრილი 503 -ის მიხედვით		
დაკავებულობები	დასაშვები სართულიანობა	შემოთავაზებული სართულიანობა
სასაწყობე ჯგუფი სწ-2	შეუზღუდავი	1
საქმიანი ჯგუფი სქ	შეუზღუდავი	1
საცხოვრებელი ჯგუფი სც-2	შეუზღუდავი	11
დამხმარე ჯგუფი დს	შეუზღუდავი	12
	დასაშვები სიმაღლე	შემოთავაზებული სიმაღლე
შენობის სიმაღლე =	შეუზღუდავი	41.60
მიწის დონის ზემოთ სართულ(ებ)ის რაოდენობა =	შეუზღუდავი	12

ფართობის შეზღუდვები ცხრილი 503 -ის მიხედვით			
დაკავებულობები	სართული	დასაშვები ფართობი (სართულზე)	შემოთავაზებული. ფართობი (სართულზე)
სასაწყობე ჯგუფი სწ-2	-2	შეუზღუდავი	736.15
დამხმარე ჯგუფი დს	-2,-1,1,2,3,4,5, 6,7,8,9,10	შეუზღუდავი	112.15
საქმიანი ჯგუფი სქ	-1	შეუზღუდავი	186.30
საცხოვრებელი ჯგუფი სც-2	-1	შეუზღუდავი	272.39
საცხოვრებელი ჯგუფი სც-2	1	შეუზღუდავი	474.21
საცხოვრებელი ჯგუფი სც-2	2	შეუზღუდავი	506.87
საცხოვრებელი ჯგუფი სც-2	3	შეუზღუდავი	506.87
საცხოვრებელი ჯგუფი სც-2	4	შეუზღუდავი	506.87
საცხოვრებელი ჯგუფი სც-2	5	შეუზღუდავი	506.87
საცხოვრებელი ჯგუფი სც-2	6	შეუზღუდავი	506.87
საცხოვრებელი ჯგუფი სც-2	7	შეუზღუდავი	506.87
საცხოვრებელი ჯგუფი სც-2	8	შეუზღუდავი	506.87
საცხოვრებელი ჯგუფი სც-2	9	შეუზღუდავი	506.87
საცხოვრებელი ჯგუფი სც-2	10	შეუზღუდავი	506.87
შემოთავაზებული ფართობების ჯამი =		6343.03	
სართულების რაოდენობა =		12	
შენობის საერთო ფართობი =		7684.83	

გარე კედლის ცეცხლმედეგობისა და ღიობისადმი მოთხოვნები ცხრილების 602-ის და 705.8 -ის მიხედვით									
გარე კედელი	ხანძარსაწინააღმდეგო მანძილი (მეტრი)	ცეცხლმედეგობის ხარისხი(საათი)		კედლის ღიობების ფართობი (კედლის %)					
		მოთხოვნილი	გათვალისწინებული	დასაშვები			გათვალისწინებული		
				დაცული	დაუცველი საშხეფებით	დაუცველი	დაცული	დაუცველი საშხეფებით	დაუცველი
ა-დ	3.0-4.5	1	2	45%	45%	15%	----	----	---
დ-ა	6.0-7.5	1	2	შეუზღუდავი	შეუზღუდავი	45%	----	----	---
1-8	9.0 ან მეტი	1	2	შეუზღუდავი	შეუზღუდავი	შეუზღუდავი	----	----	35%
8-1	6.0-7.5	1	2	შეუზღუდავი	შეუზღუდავი	45%	----	----	30%

ხანძრისაგან დაცვის სისტემებისადმი მოთხოვნები							
დაკავებულობები/ სივრცეები/გასასვლელი საშუალებები	ავტოსაშხეფი სისტემა	ალტერნატიული ავტომატური ცეცხლსაქრობი სისტემები	სახანძრო განგაშის სისტემები	სახანძრო მილდგარების სისტემები	კვამლის საკონტროლო სისტემები (დაწნევა)	ხელის ცეცხლმაქრები	კვამლზე მორეაგირე მაუწყებელი
სწ-2						კი	
სც2			კი				კი
სქ			კი				კი
დს							
კიბის უჯრედი					კი		
ლიფტები					კი		
დერეფანი			კი	კი		კი	
სახანძრო-სამაშველოსამსახურისმიერგამოსაყენებელიმისაერთებლები				კი			

განიავებისადმიმოთხოვნები		
დაკავებულობები/სივრცეები/გასასვლელი	ბუნებრივი განიავება	ხელოვნური განიავება
საშუალებები		
სასაწყობოჯგუფი სწ-2	კი	-
საცხოვრებელი ჯგუფი სც-2 (ბინები)	კი	-
საქმიანი ჯგუფი სქ	კი	-
კიბის უჯრედი	-	კი
ლიფტები	-	კი
დერეფანი	-	კი
ვესტიბიულები		კი

თითოეული სართულიდან გასასვლელი საშუალება									
სართულები	დაკავებულობა და დაკავებულობის დატვირთვის ჯამური მაჩვენებელი	მოთხოვნილი გასასვლელების/გასასვლელთან მისადგომის რაოდენობა	გათვალისწინებული გასასვლელების/ გასასვლელთან მისადგომის რაოდენობა და ტიპი	გასასვლელი საშუალებების სიგანე(მეტრი)					
				გზა-კიბეები		დერაფანი,		გასასვლელის გზა-კარი	
				მოთხოვნილი	გათვალისწინებული	მოთხოვნილი	გათვალისწინებული	მოთხოვნილი	გათვალისწინებული
მიწის დონის ქვედა სართული (-6.40)	სწ-2 დ.დ 40	2	2 გზაკიბე	120	140	----	----	0.82 (თითო)	მინ. 0,85 (თითო)
მიწის დონის ქვედა სართული (-3.20)	სქ დ.დ 22	2	2 გზაკიბე	120	140	----	----	0.82 (თითო)	მინ. 0,85 (თითო)
მიწის დონის ქვედა სართული (-3.20)	სც-2 დ.დ 15	2	2 გასასვლელი გზაკარი	120	140	120	150	0.82 (თითო)	მინ. 0,85 (თითო)
პირველი სართული	სც-2 დ.დ 27	2	2 გზაკიბე	120	140	120	150	0.82 (თითო)	მინ. 0,85 (თითო)
მეორე სართული	სც-2 დ.დ 30	2	2 გზაკიბე	120	140	120	150	0.82 (თით	მინ. 0,85 (თითო)

								ო)	
მესამე სართული	სც-2 დ.დ 30	2	2 გზაკიბე	120	126	120	150	0.82 (თითო)	მინ. 0,85 (თითო)
მეოთხე სართული	სც-2 დ.დ 30	2	2 გზაკიბე	120	126	120	150	0.82 (თითო)	მინ. 0,85 (თითო)
მეხუთე სართული	სც-2 დ.დ 30	2	2 გზაკიბე	120	126	120	150	0.82 (თითო)	მინ. 0,85 (თითო)
მეექვსე სართული	სც-2 დ.დ 30	2	2 გზაკიბე	120	126	120	150	0.82 (თითო)	მინ. 0,85 (თითო)
მეშვიდე სართული	სც-2 დ.დ 30	2	2 გზაკიბე	120	126	120	150	0.82 (თითო)	მინ. 0,85 (თითო)
მერვე სართული	სც-2 დ.დ 30	2	2 გზაკიბე	120	126	120	150	0.82(თითო)	მინ. 0,85 (თითო)
მეცხრე სართული	სც-2 დ.დ 30	2	2 გზაკიბე	120	126	120	150	0.82 (თითო)	მინ. 0,85 (თითო)
მეათე სართული	სც-2 დ.დ 30	2	2 გზაკიბე	120	126	120	150	0.82 (თითო)	მინ. 0,85 (თითო)

წყალსადენი სისტემის ფიქსირებული მოწყობილობების რაოდენობა

ცხრილი 1602.1-ის მიხედვით

სართულები	დაკავებულობა და დაკავებულობის დატვირთვის ჯამური მაჩვენებელი	ფიქსირებული მოწყობილობები(ცალი)							
		უნიტაზი		ტუალეტის ხელსაბანები		აბაზანა/შხაპი		სამზარეულოს ნიჟარა	
		დამონტაჟებული	დასამონტაჟებელი	დამონტაჟებული	დასამონტაჟებელი	დამონტაჟებული	დასამონტაჟებელი	დამონტაჟებული	დასამონტაჟებელი
მინუს ერთი სართული	სქ; (საოფისე ფართები)	1	4	1	4	-	-	-	-

წყალსადენი სისტემის ფიქსირებული მოწყობილობების რაოდენობა-საცხოვრებელი ჯგუფი სც-2 და სც-3 ქვეჯგუფები ცხრილი 1602.1-ის მიხედვით											
სართულები	საცხოვრებელი ერთეულები	ფიქსირებული მოწყობილობები									
		უნიტაზი (ერთ საცხოვრებელ ერთეულზე)		ტუალეტის ხელსაბანები (ერთ საცხოვრებელ ერთეულზე)		აბაზანა/შხაპი (ერთ საცხოვრებელ ერთეულზე)		სამზარეულოს ნიჟარა (ერთ საცხოვრებელ ერთეულზე)		ავტომატური სარეცხი მანქანის მისაერთებელი	
		მოთხოვნილი	გათვალისწინებული	მოთხოვნილი	გათვალისწინებული	მოთხოვნილი	გათვალისწინებული	მოთხოვნილი	გათვალისწინებული	მოთხოვნილი	გათვალისწინებული
მესამე სართული	11 ბინა	1	1	1	1	1	1	1	1	1 (20 საცხ. ერთეულზე)	1 (თითო საცხ. ერთეულზე)
მეოთხე სართული	10 ბინა	1	1	1	1	1	1	1	1	1 (20 საცხ. ერთეულზე)	1 (თითო საცხ. ერთეულზე)
მეხუთე სართული	9 ბინა	1	1	1	1	1	1	1	1	1 (20 საცხ. ერთეულზე)	1 (თითო საცხ. ერთეულზე)
მეექვსე სართული	10 ბინა	1	1	1	1	1	1	1	1	1 (20 საცხ. ერთეულზე)	1 (თითო საცხ. ერთეულზე)
მეშვიდე სართული	10 ბინა	1	1	1	1	1	1	1	1	1 (20 საცხ. ერთეულზე)	1 (თითო საცხ. ერთეულზე)
მერვე სართული	10 ბინა	1	1	1	1	1	1	1	1	1 (20 საცხ. ერთეულზე)	1 (თითო საცხ. ერთეულზე)
მეცხრე სართული	10 ბინა	1	1	1	1	1	1	1	1	1 (20 საცხ. ერთეულზე)	1 (თითო საცხ. ერთეულზე)
მეათე სართული	10 ბინა	1	1	1	1	1	1	1	1	1 (20 საცხ. ერთეულზე)	1 (თითო საცხ. ერთეულზე)
მეთერთმეტე სართული	10 ბინა	1	1	1	1	1	1	1	1	1 (20 საცხ. ერთეულზე)	1 (თითო საცხ. ერთეულზე)
მეთორმეტე სართული	12 ბინა	1	1	1	1	1	1	1	1	1 (20 საცხ. ერთეულზე)	1 (თითო საცხ. ერთეულზე)

ვიზირების ადგილი	ტექნიკური ნაწილის ვიზირების ადგილი
	A 1 -2 სართულიანი მეზობელ -6.40 ნიშნულზე
	ზომები:
	ფასადის ნაწილი: ე.ა. "ბაზა-ბაზების"
	ზომები:
	ტექნიკური ნაწილის ვიზირების ადგილი
	ფასადის ნაწილი:

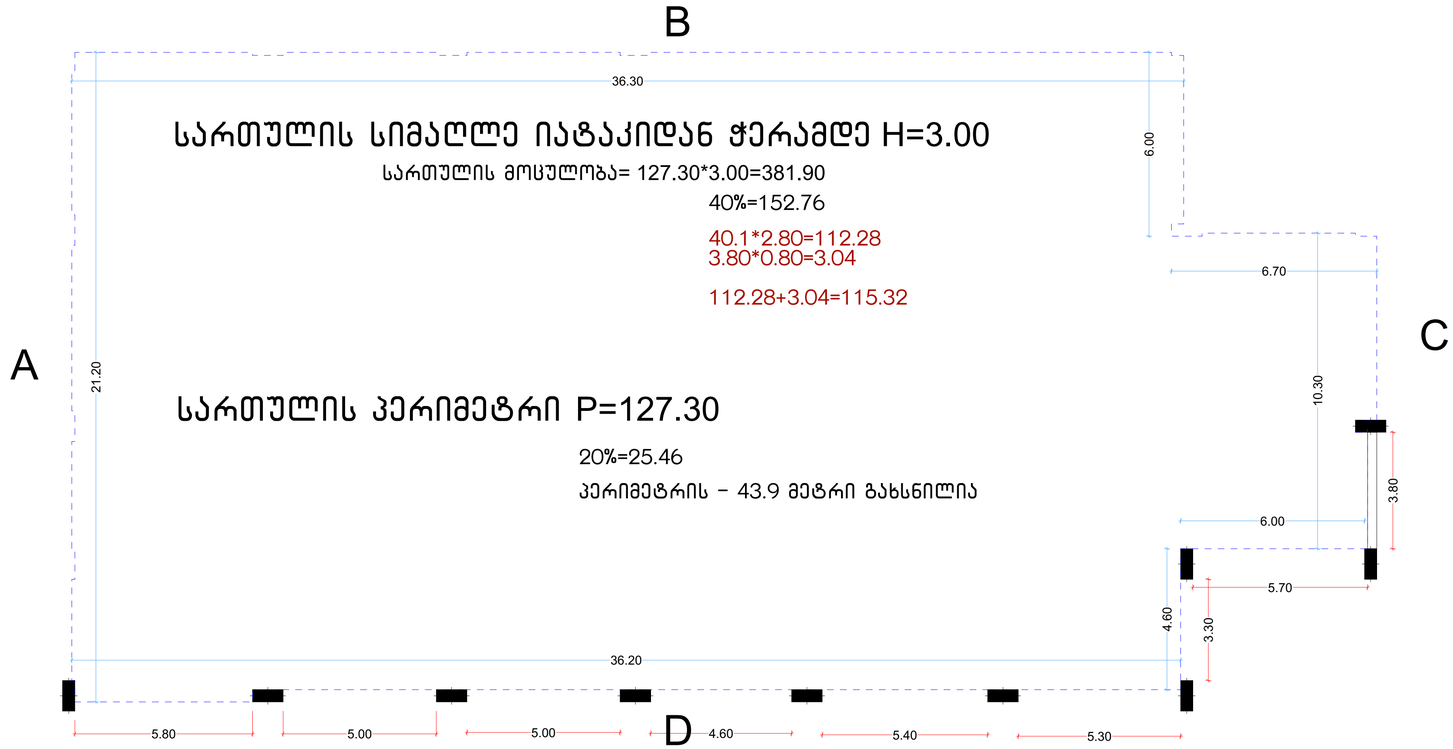

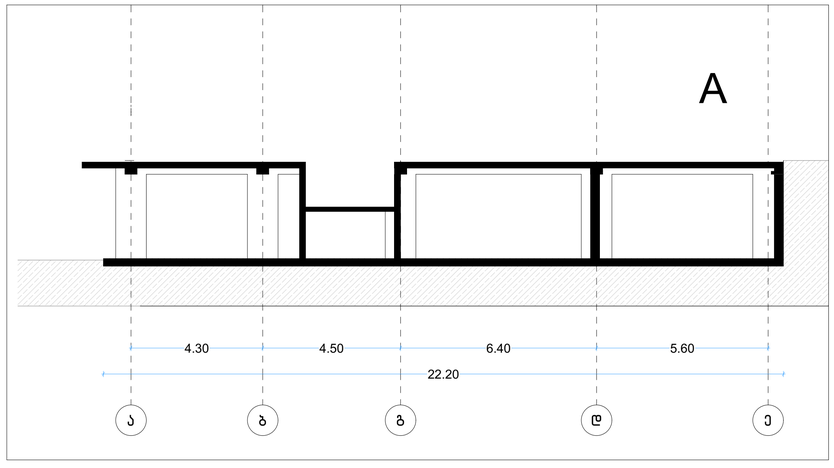

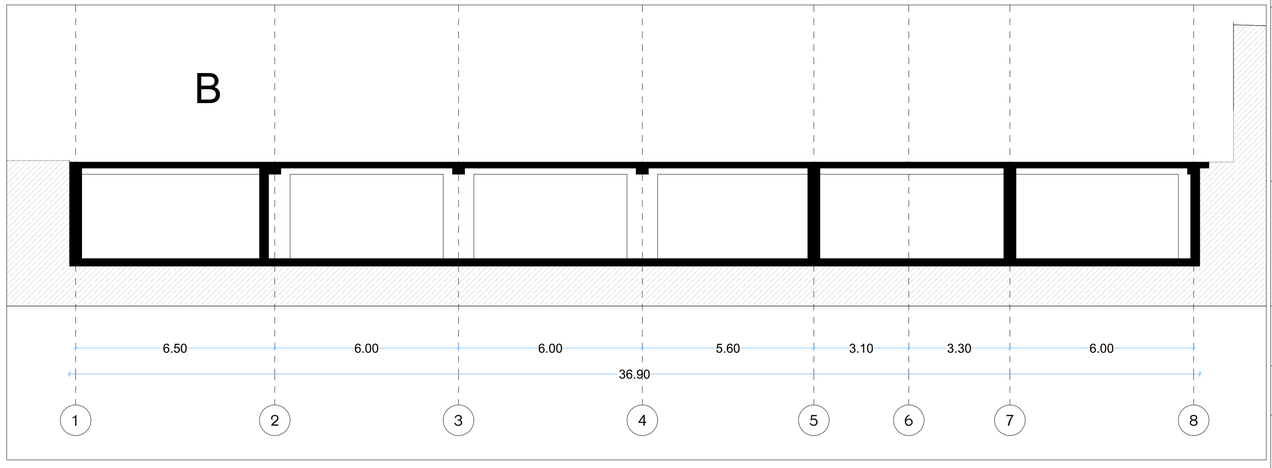

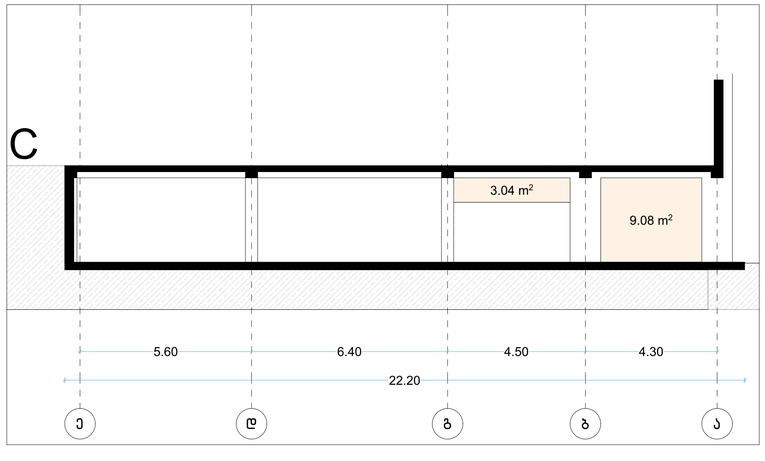

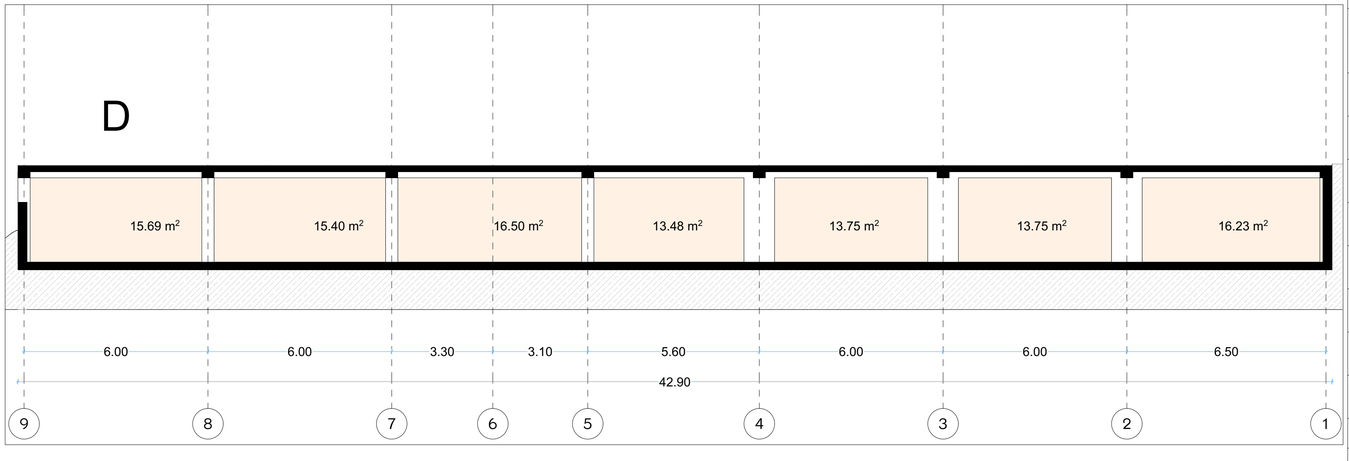

მრავალბინიანი საცხოვრებელი სახლი

ფორმატი	ფაილის სახელი
A 1	-2 სართულის გეგმა -6.40 ნიშნულზე

პირობითი აღნიშვნები:

n – ქსპლიკაციის ნომერაცია
– არქიტექტურული ნიშნული
– კედლები
– კოლონები
– ღერძის ხაზი

ტექნიკური მაჩვენებლები

დამკვეთი: ი.ბ.ა "კაზა-ბაბები"

მისამართი:

მისამართი: ქ.თბილისი, გზატკეცილი წყნეთი, №37ა

ს/კ: 01.14.06.007.020

დაკვეთა: მრავალბინიანი საცხოვრებელი სახლი

შემსრულებელი

შ.პ.ს. "ბონი სტუდიო"

ქ. თბილისი ერისთავის №3

თანამდებობა	გვარი	ხელმოწერა	თარიღი
დირექტორი	გ. ბოგრიჭიანი		
მთ.არქიტექ.	გ. ბოგრიჭიანი		
თანაავტორი	მ.სომხიშვილი		
დაამუშავა	მ.სომხიშვილი		
შეამოწმა	გ. ბოგრიჭიანი		

დაკვეთა:	
თარიღი:	25/03/2023
მასშტაბი:	1:200

სტადია	ფურცელი	ფურც. რაოდ.
მ.პ		











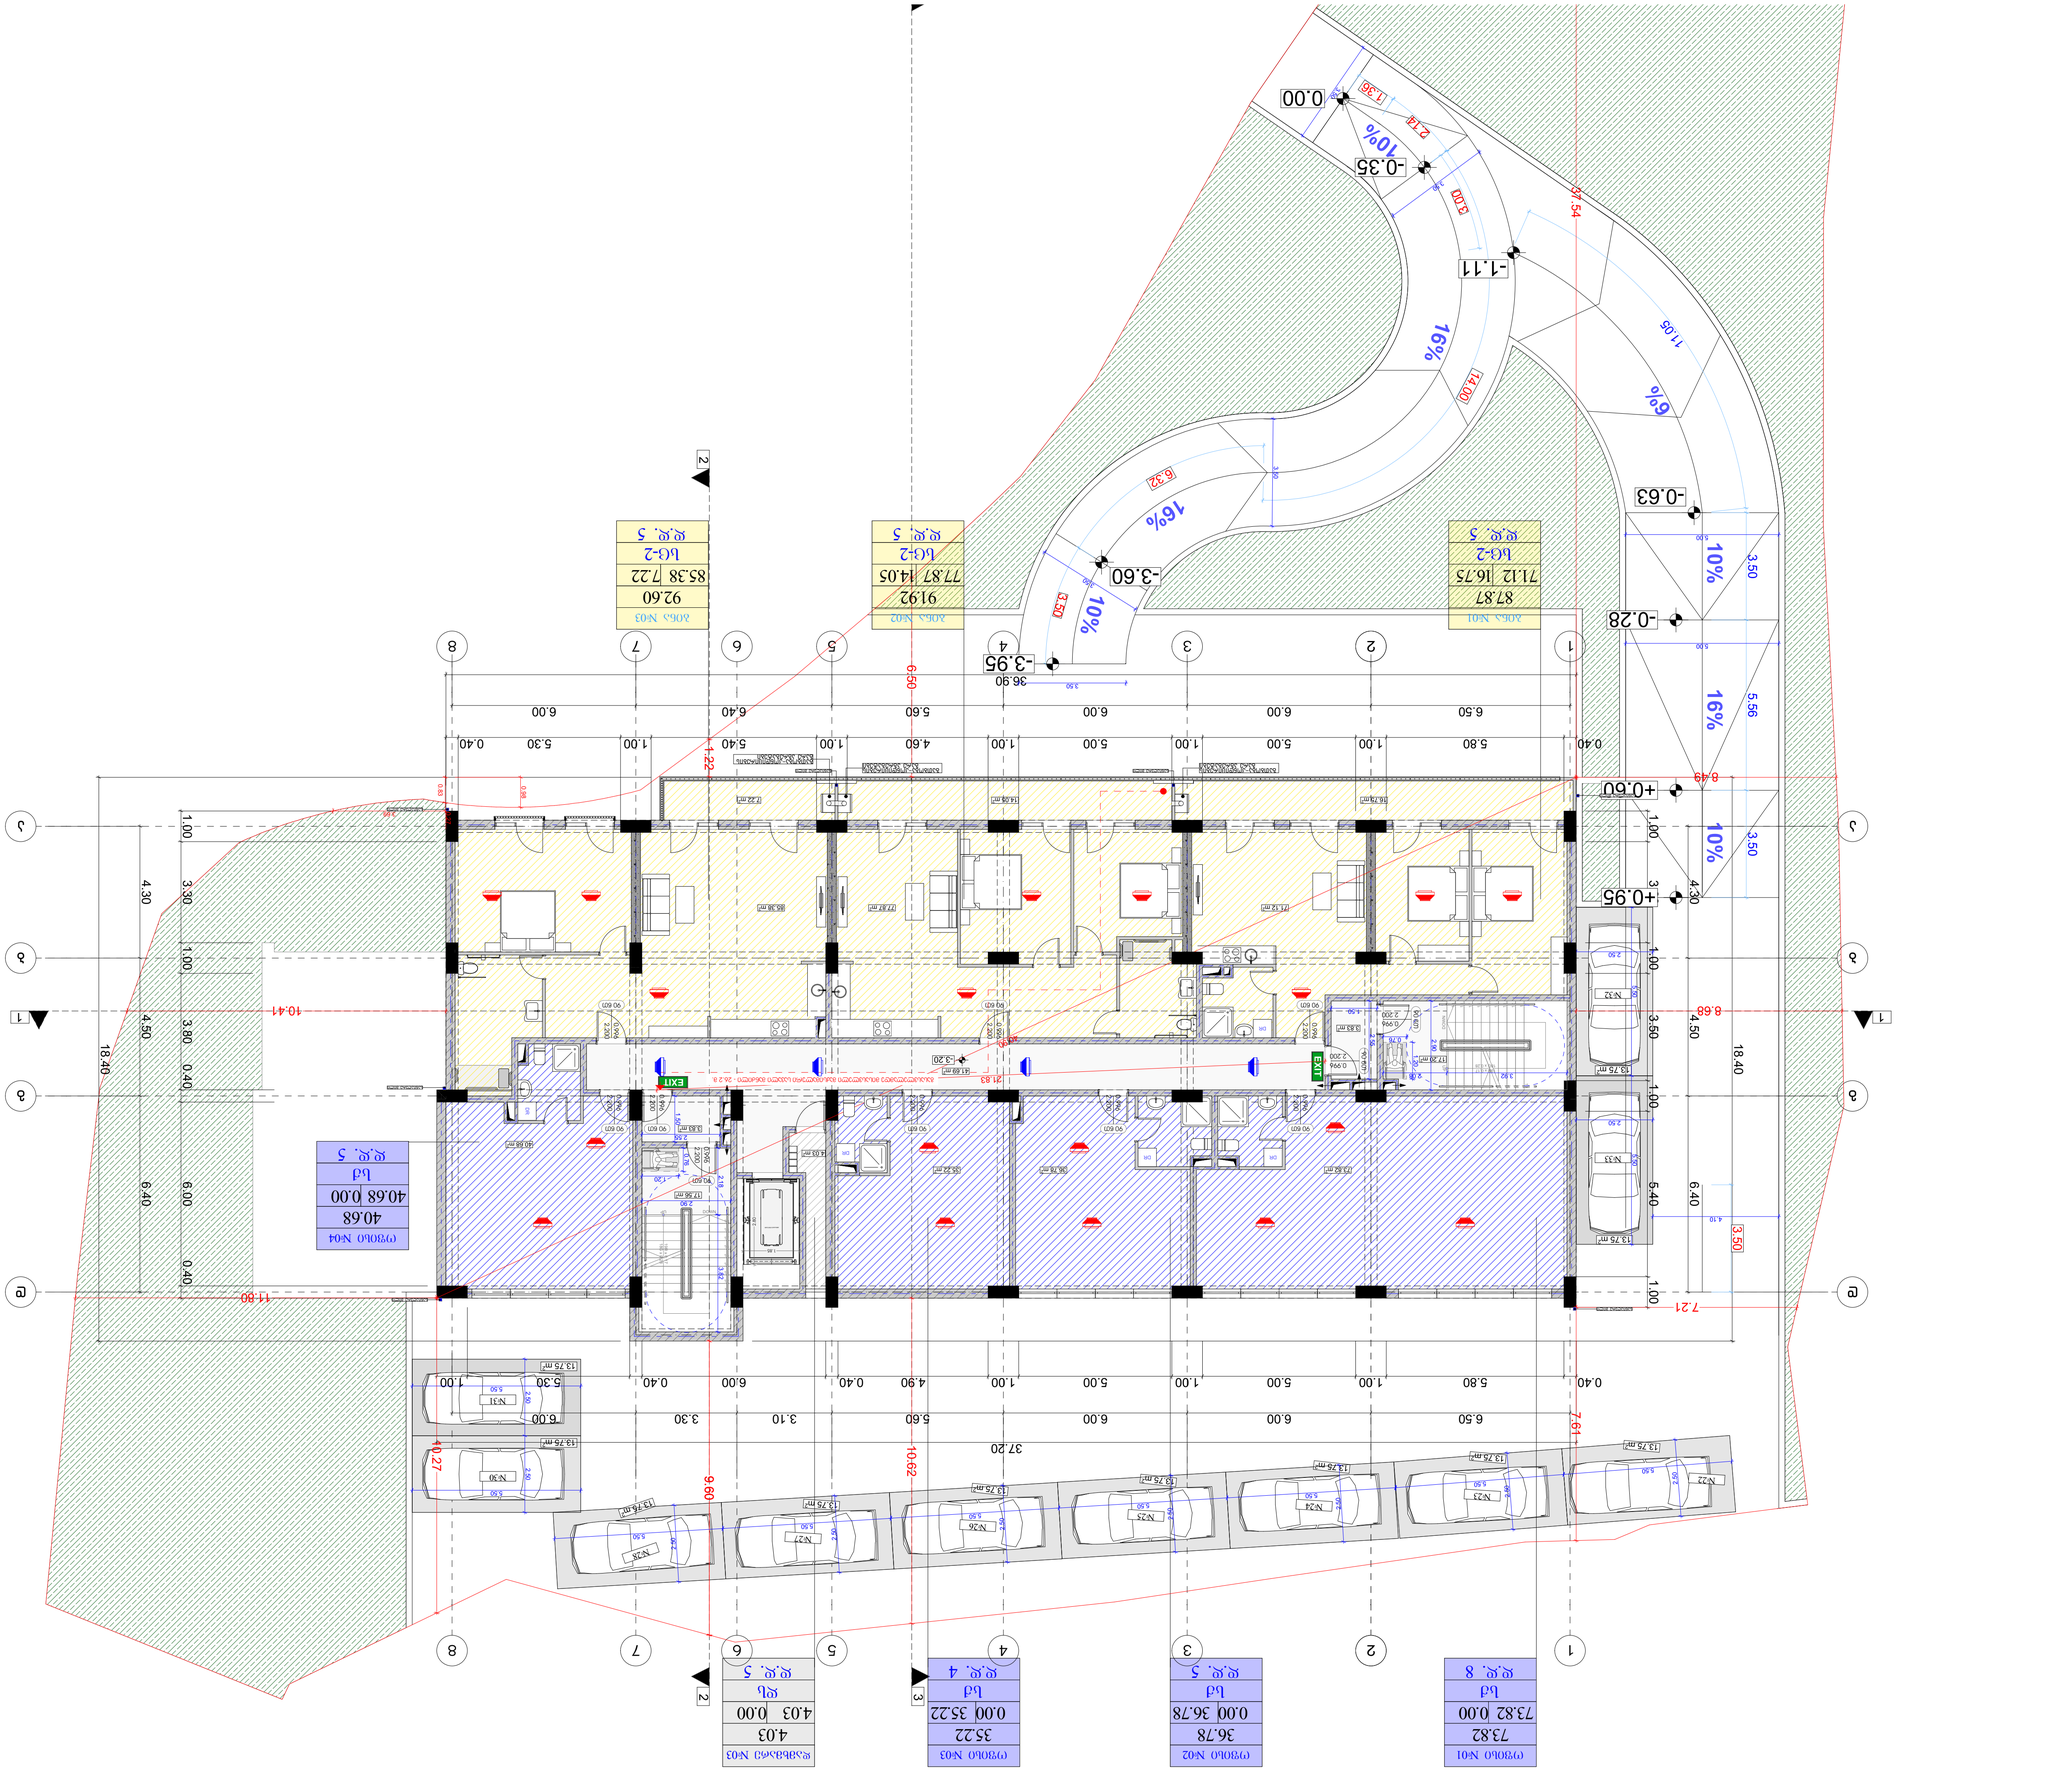









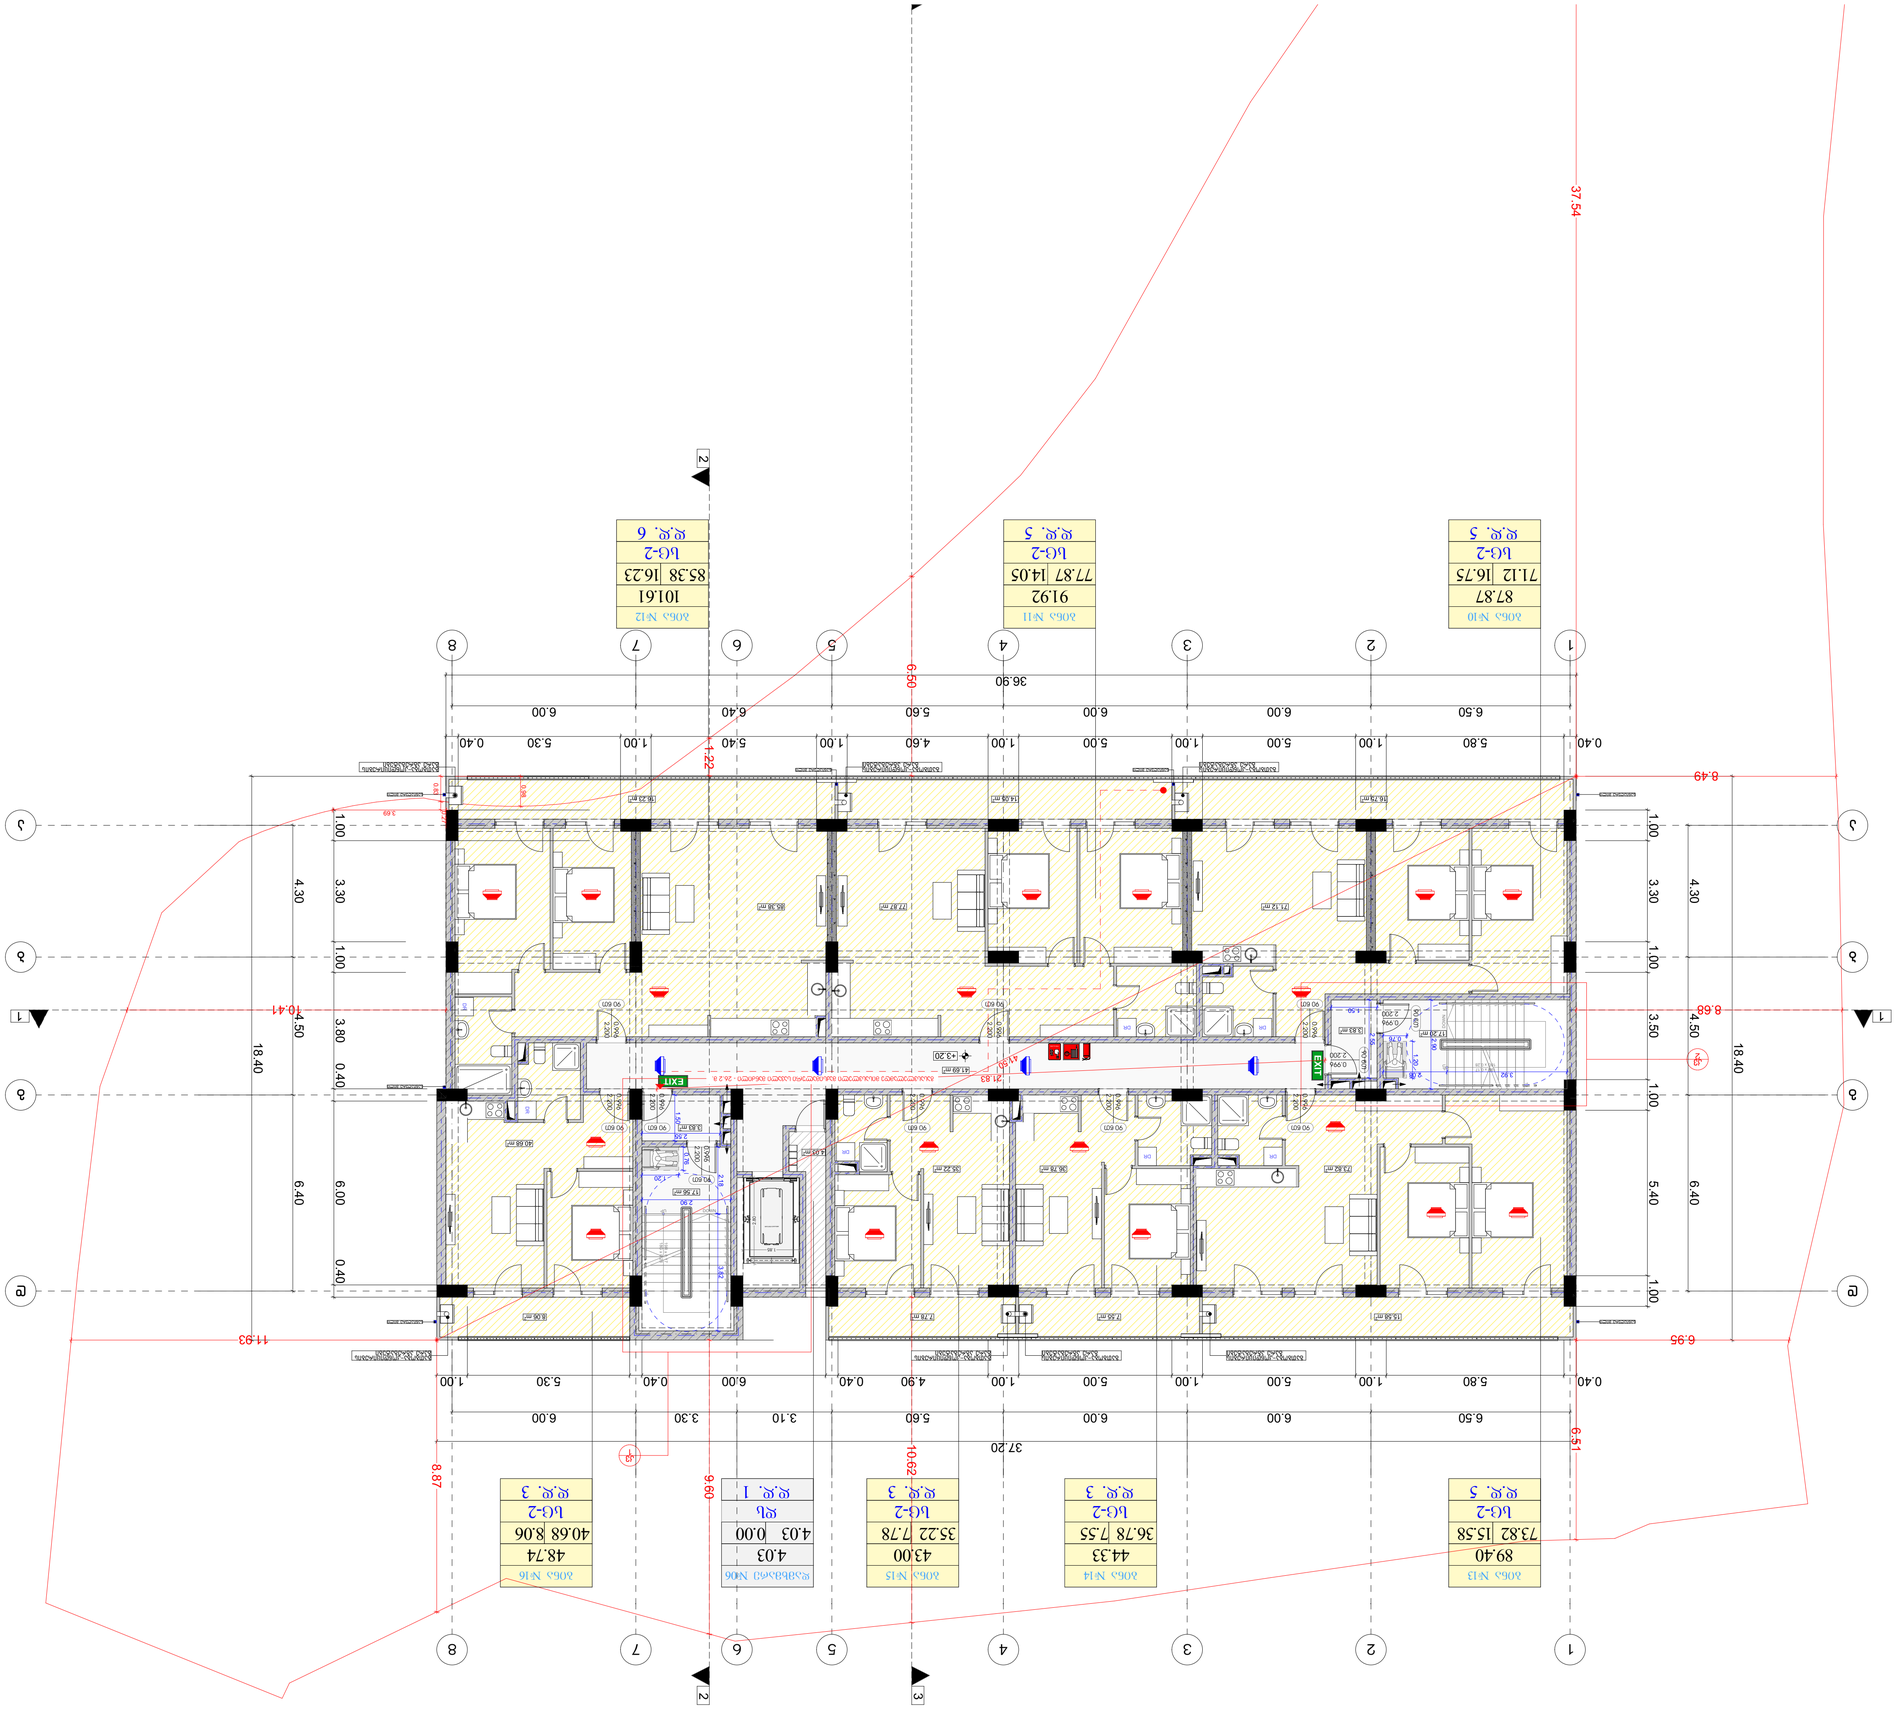

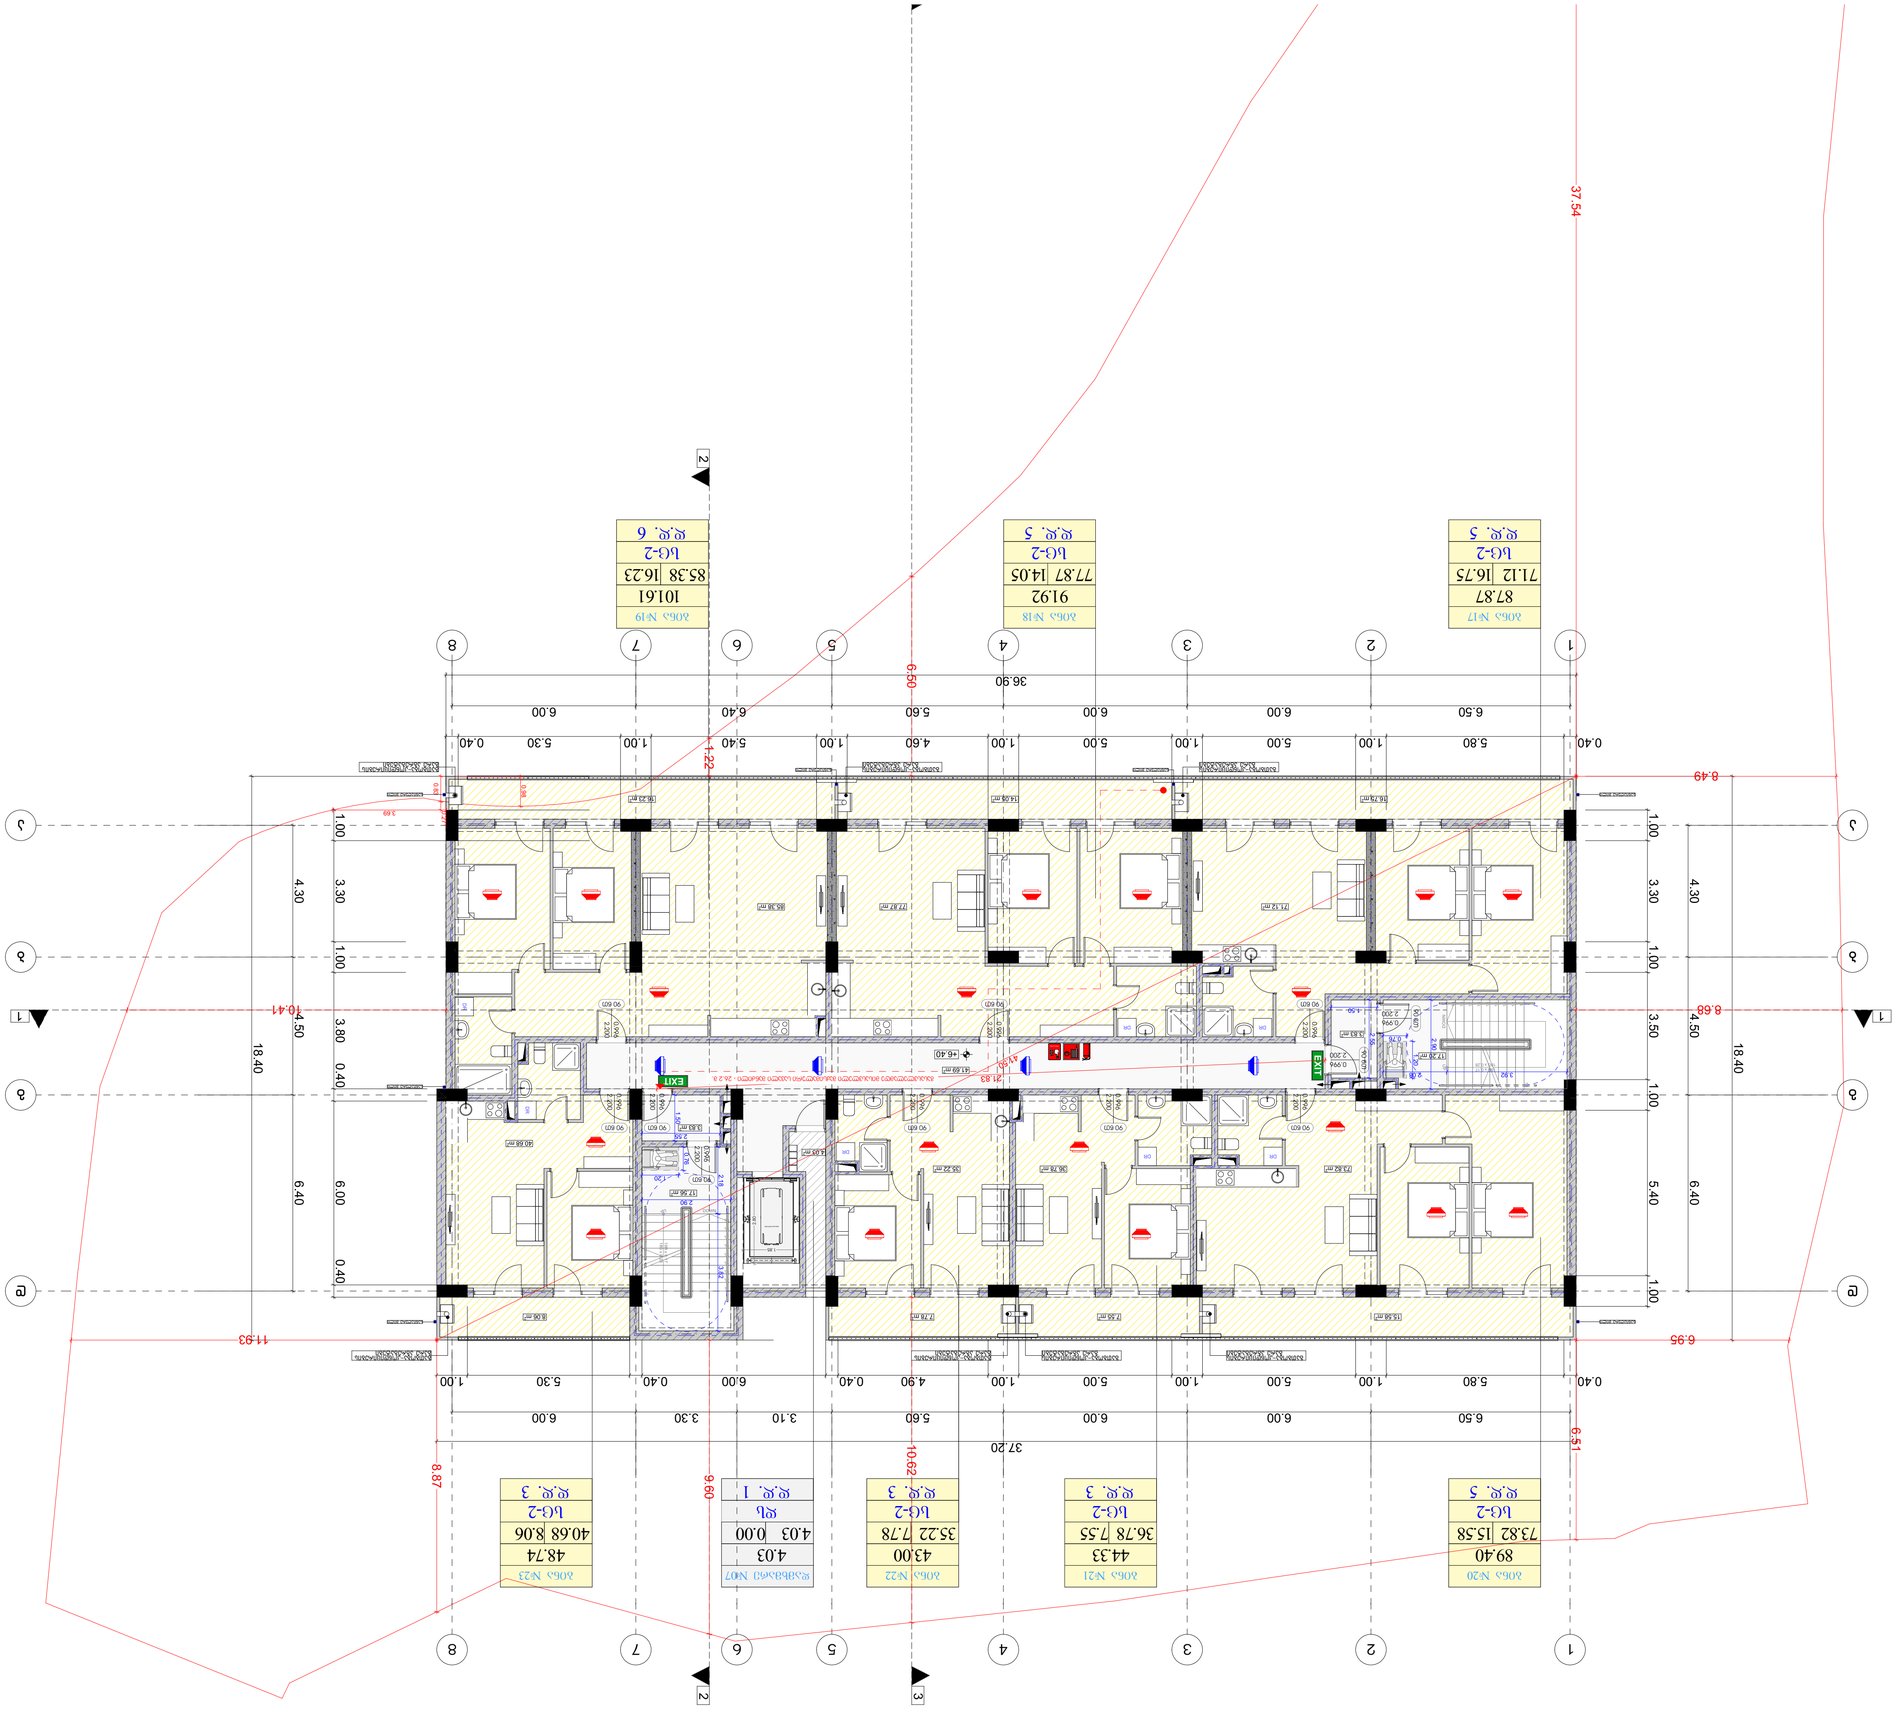

ᲛᲝᲓᲔᲚᲘᲡ ᲓᲐᲡᲐᲮᲔᲚᲔᲑᲐ	ᲐᲠᲥᲘᲢᲔᲥᲢᲣᲠᲣᲚᲘ ᲜᲐᲮᲐᲢᲔᲑᲘ
ᲞᲠᲝᲔᲥᲢᲘᲡ ᲓᲐᲡᲐᲮᲔᲚᲔᲑᲐ:	ᲛᲠᲐᲕᲐᲚᲤᲣᲜᲥᲪᲘᲣᲠᲘ ᲡᲐᲮᲚᲘᲡ ᲛᲨᲔᲜᲔᲑᲚᲝᲑᲐ
ᲛᲘᲡᲐᲛᲐᲠᲗᲘ:	ᲥᲐᲚᲐᲥᲘ ᲗᲑᲘᲚᲘᲡᲘ, ᲕᲐᲪᲚᲐᲕᲘᲡ ᲥᲣᲩᲐ №37ა
ᲡᲐᲙᲐᲓᲐᲡᲢᲠᲝ ᲙᲝᲓᲘ:	01.14.06.007.020
ᲛᲔᲛᲪᲠᲘᲡ ᲡᲐᲮᲔᲚᲘ, ᲒᲕᲐᲠᲘ:	ᲜᲘᲙᲝᲚᲐᲫᲔ ᲒᲘᲝᲠᲒᲘ
ᲞᲠᲝᲔᲥᲢᲘᲡ ᲓᲐᲡᲐᲮᲔᲚᲔᲑᲐ:	ᲛᲠᲐᲕᲐᲚᲤᲣᲜᲥᲪᲘᲣᲠᲘ ᲡᲐᲮᲚᲘᲡ ᲛᲨᲔᲜᲔᲑᲚᲝᲑᲐ
ᲛᲐᲡᲨᲢᲐᲑᲘ:	1:200
ᲓᲐᲛᲝᲬᲛ. ᲗᲐᲠᲘᲦᲘ:	25/03/2023
ᲨᲔᲡᲠᲣᲚᲔᲑᲘᲡ ᲗᲐᲠᲘᲦᲘ:	
ᲒᲐᲜᲛᲐᲠᲢᲔᲑᲚᲘᲡ ᲜᲝᲛᲔᲠᲘ:	
ᲐᲮᲐᲚᲘ ᲜᲝᲛᲔᲠᲘ:	

ᲛᲝᲓᲘᲤᲘᲙᲐᲪᲘᲘᲡ ᲨᲘᲜᲐᲐᲠᲡᲘ	ᲐᲮᲐᲚᲘ ᲜᲝᲛᲔᲠᲘ	ᲨᲔᲡᲠᲣᲚᲔᲑᲘᲡ ᲗᲐᲠᲘᲦᲘ	ᲮᲔᲚᲛᲝᲬᲔᲠᲘᲡ ᲞᲘᲠᲐᲓᲘ ᲜᲘᲨᲜᲘᲡ ᲛᲐᲜᲘᲨᲜᲔᲚᲘ
ᲐᲠᲥᲘᲢᲔᲥᲢᲘ ᲓᲐᲕᲘᲗ ᲛᲔᲡᲮᲘ	ᲐᲠᲥ. ᲜᲘᲜᲝ ᲛᲔᲡᲮᲘ	25.03.2023	
ᲐᲠᲥᲘᲢᲔᲥᲢᲘ ᲜᲘᲜᲝ ᲛᲔᲡᲮᲘ	ᲐᲠᲥ. ᲜᲘᲜᲝ ᲛᲔᲡᲮᲘ	25.03.2023	
ᲐᲠᲥᲘᲢᲔᲥᲢᲘ ᲒᲘᲝᲠᲒᲘ ᲯᲐᲮᲐᲘᲐ	ᲐᲠᲥ. ᲒᲘᲝᲠᲒᲘ ᲯᲐᲮᲐᲘᲐ	25.03.2023	
ᲙᲝᲜᲡᲢᲠᲣᲥᲪᲘᲘᲡ ᲮᲔᲚᲛᲫᲦᲕᲐᲜᲔᲚᲘ	ᲘᲠᲐᲙᲚᲘ ᲛᲔᲡᲮᲘ	25.03.2023	
ᲡᲐᲛᲨᲔᲜᲔᲑᲚᲝ ᲓᲐᲒᲔᲒᲛᲐᲠᲔᲑᲘᲡ ᲮᲔᲚᲛᲫᲦᲕᲐᲜᲔᲚᲘ	ᲜᲘᲙᲝᲚᲐᲫᲔ ᲒᲘᲝᲠᲒᲘ	25.03.2023	

ᲐᲠᲥᲘᲢᲔᲥᲢᲣᲠᲣᲚᲘ ᲜᲐᲮᲐᲢᲔᲑᲘᲡ ᲡᲘᲛᲑᲝᲚᲝᲔᲑᲘ	
n	– ᲡᲐᲮᲚᲘᲡ ᲨᲘᲜᲐ ᲙᲔᲠᲔᲑᲘᲡ ᲒᲐᲜᲚᲐᲒᲔᲑᲐ
	– ᲙᲔᲠᲔᲑᲘᲡ ᲒᲐᲜᲚᲐᲒᲔᲑᲐ
	– ᲐᲮᲐᲚᲘ ᲛᲨᲔᲜᲔᲑᲚᲝᲑᲘᲡ ᲓᲐᲛᲐᲢᲔᲑᲣᲚᲘ ᲙᲝᲜᲡᲢᲠᲣᲥᲪᲘᲐ
	– ᲙᲔᲠᲔᲑᲘᲡ ᲒᲐᲜᲚᲐᲒᲔᲑᲐ
	– ᲡᲐᲮᲚᲘᲡ ᲛᲘᲛᲓᲘᲜᲐᲠᲔ ᲙᲝᲜᲢᲣᲠᲘ

ᲐᲠᲥᲘᲢᲔᲥᲢᲣᲠᲣᲚᲘ ᲜᲐᲮᲐᲢᲔᲑᲘᲡ ᲡᲐᲛᲨᲔᲜᲔᲑᲚᲝᲡ ᲒᲔᲒᲛᲐᲠᲔᲑᲘᲡ ᲚᲘᲪᲔᲜᲖᲘᲠᲔᲑᲐ

ᲐᲮᲐᲚᲘ ᲨᲔᲜᲝᲑᲘᲡ ᲛᲨᲔᲜᲔᲑᲚᲝᲑᲘᲡ ᲞᲠᲝᲔᲥᲢᲘ

ᲐᲮᲐᲚᲘ ᲜᲝᲛᲔᲠᲘ

ᲛᲘᲡᲐᲛᲐᲠᲗᲘ: ᲥᲐᲚᲐᲥᲘ ᲗᲑᲘᲚᲘᲡᲘ, ᲕᲐᲪᲚᲐᲕᲘᲡ ᲥᲣᲩᲐ №37ა

ᲡᲐᲙᲐᲓᲐᲡᲢᲠᲝ ᲙᲝᲓᲘ: 01.14.06.007.020

ᲛᲔᲛᲪᲠᲘᲡ ᲡᲐᲮᲔᲚᲘ, ᲒᲕᲐᲠᲘ: ᲜᲘᲙᲝᲚᲐᲫᲔ ᲒᲘᲝᲠᲒᲘ

ᲞᲠᲝᲔᲥᲢᲘᲡ ᲓᲐᲡᲐᲮᲔᲚᲔᲑᲐ: ᲛᲠᲐᲕᲐᲚᲤᲣᲜᲥᲪᲘᲣᲠᲘ ᲡᲐᲮᲚᲘᲡ ᲛᲨᲔᲜᲔᲑᲚᲝᲑᲐ

ᲛᲐᲡᲨᲢᲐᲑᲘ: 1:200

ᲓᲐᲛᲝᲬᲛ. ᲗᲐᲠᲘᲦᲘ: 25/03/2023

ᲨᲔᲡᲠᲣᲚᲔᲑᲘᲡ ᲗᲐᲠᲘᲦᲘ:

ᲒᲐᲜᲛᲐᲠᲢᲔᲑᲚᲘᲡ ᲜᲝᲛᲔᲠᲘ:

ᲐᲮᲐᲚᲘ ᲜᲝᲛᲔᲠᲘ: 3.3

ᲐᲠᲥᲘᲢᲔᲥᲢᲘ ᲓᲐᲕᲘᲗ ᲛᲔᲡᲮᲘ

ᲐᲠᲥ. ᲜᲘᲜᲝ ᲛᲔᲡᲮᲘ

ᲐᲠᲥᲘᲢᲔᲥᲢᲘ ᲜᲘᲜᲝ ᲛᲔᲡᲮᲘ

ᲐᲠᲥᲘᲢᲔᲥᲢᲘ ᲒᲘᲝᲠᲒᲘ ᲯᲐᲮᲐᲘᲐ

ᲙᲝᲜᲡᲢᲠᲣᲥᲪᲘᲘᲡ ᲮᲔᲚᲛᲫᲦᲕᲐᲜᲔᲚᲘ

ᲡᲐᲛᲨᲔᲜᲔᲑᲚᲝ ᲓᲐᲒᲔᲒᲛᲐᲠᲔᲑᲘᲡ ᲮᲔᲚᲛᲫᲦᲕᲐᲜᲔᲚ

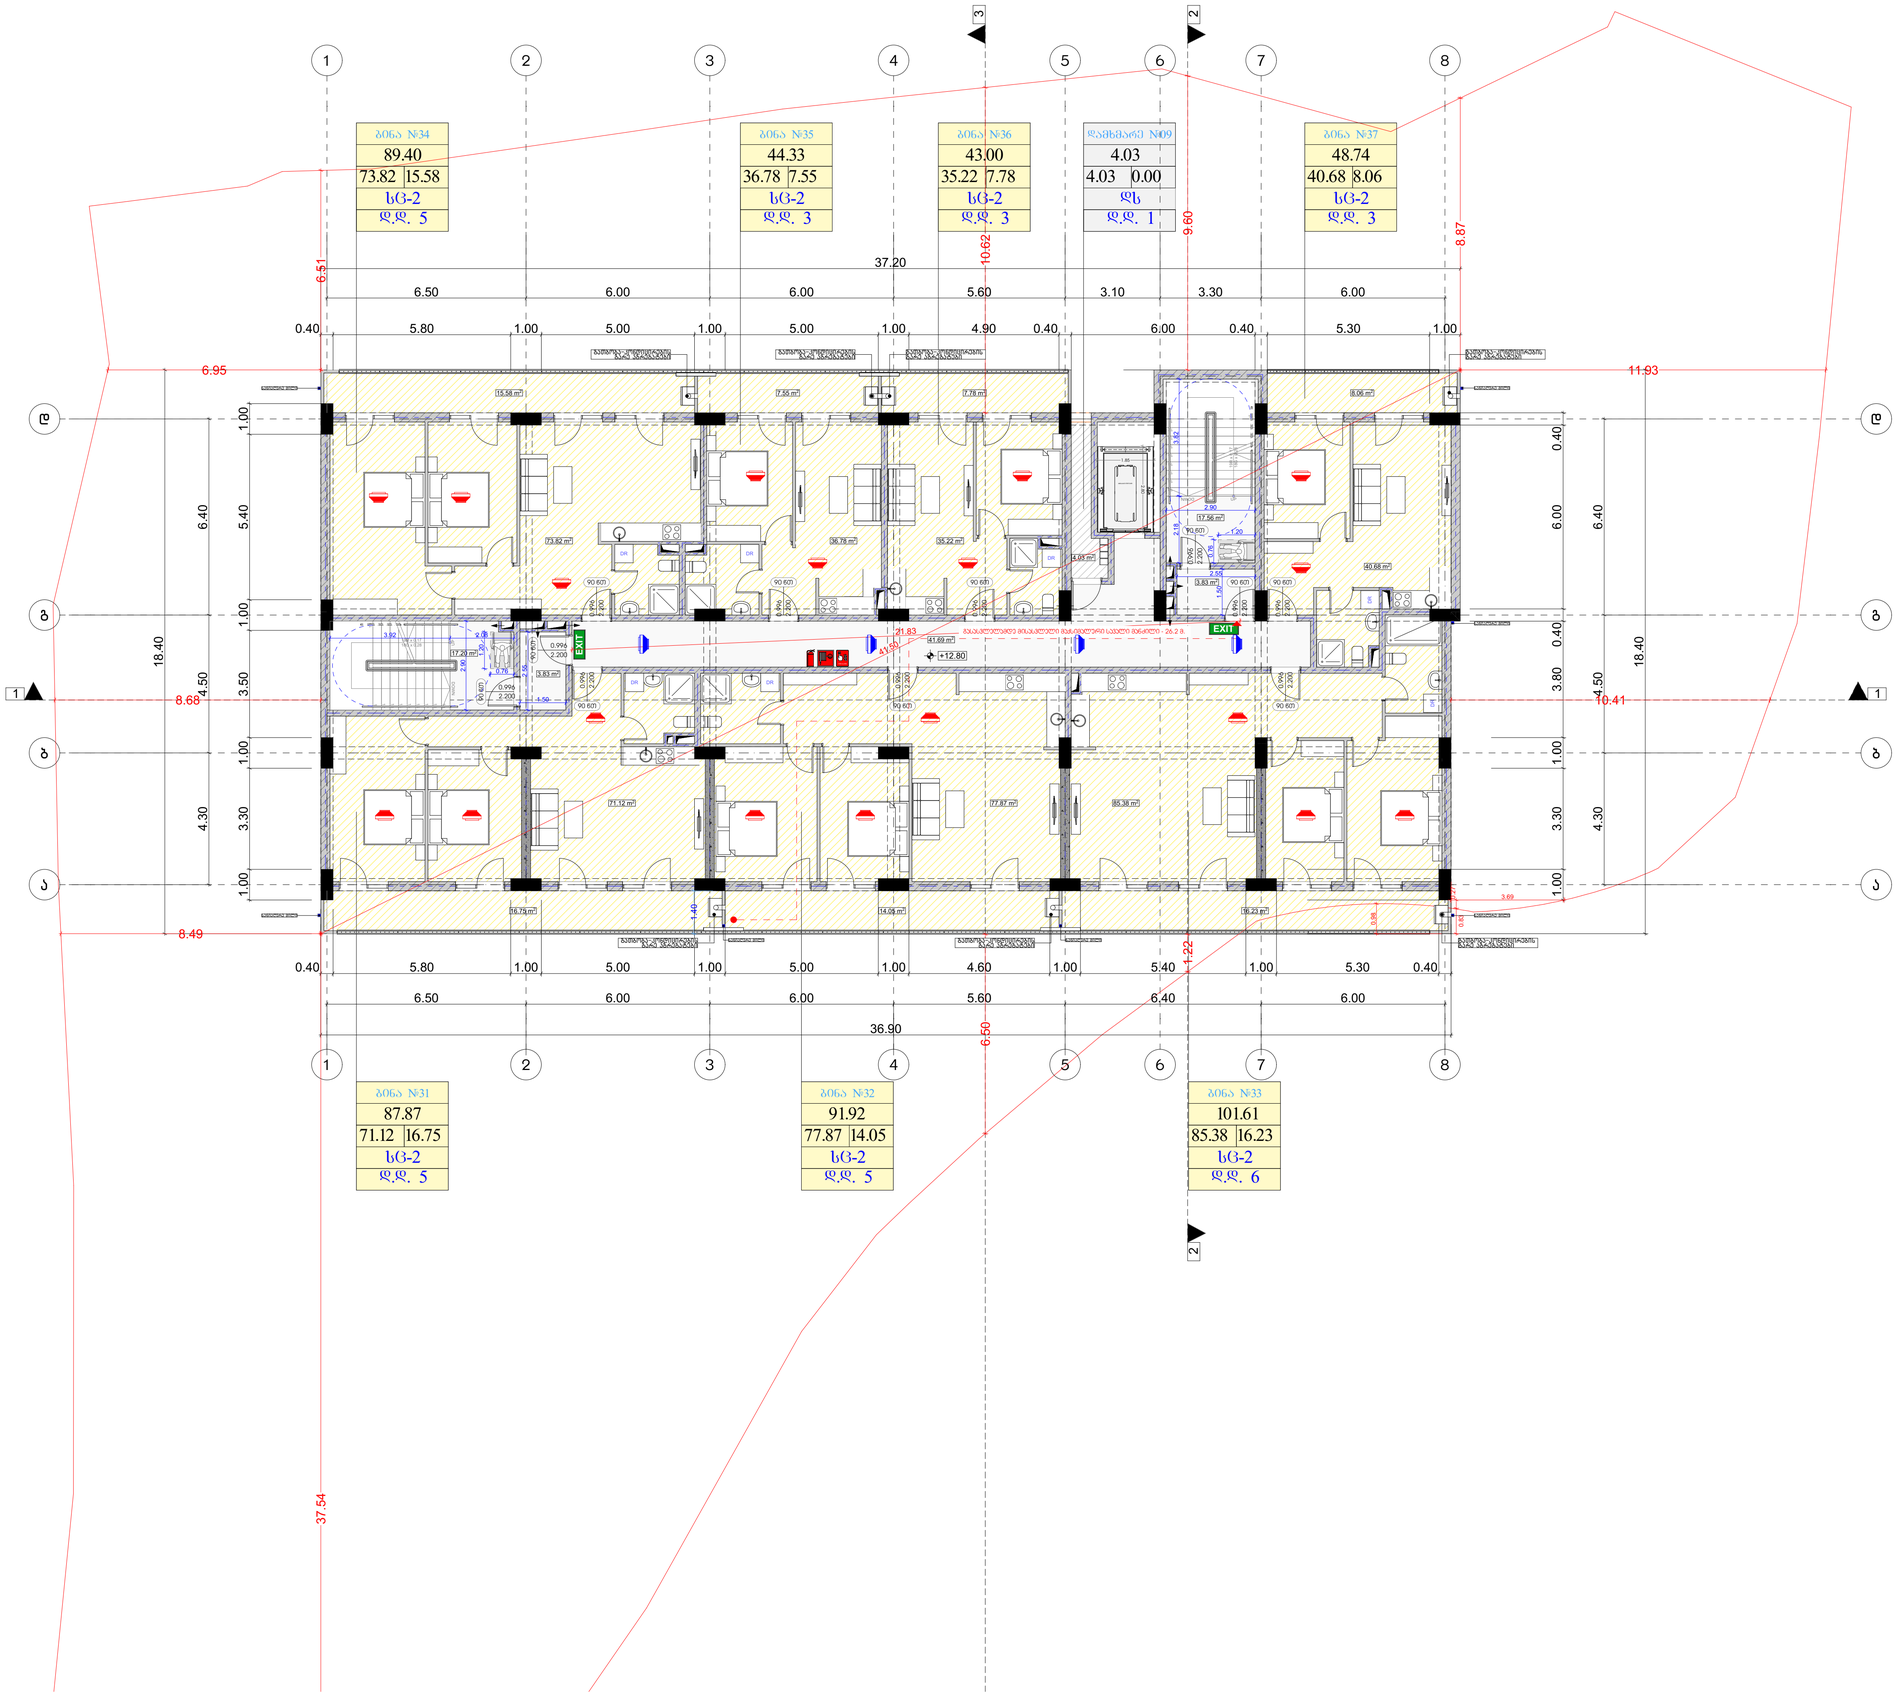

მრავალბინიანი საცხოვრებელი სახლი

ფორმატი	ფაილის სახელი
A 1	მეხუთე სართულის გეგმა +12.80 ნიშნულზე

პირობითი აღნიშვნები:

- (n) – მშენებლობის ნუმერაცია
- – არქიტექტურული ნიშნული
- – კედლები
- – კოლონები
- – ღერძის ხაზი

ტექნიკური მაჩვენებლები

სართულის საერთო ფართი- 595.21 კვ.მ
მათ შორის:
1. საცხოვრებელი ფართი - 420.53 კვ.მ
2. საზაფხულო ფართი - 86.00 კვ.მ
3. საერთაშორისო ფართი - 84.65 კვ.მ
4. დამხმარე ფართი - 4.03 კვ.მ

დამკვეთი:	ი.მ.ა "კახა-ბაბები"

მისამართი:

მისამართი: ქ.თბილისი, გზატკეცილი წყნეთი, №37ა

ს/კ: 01.14.06.007.020

დაკვეთა:	მრავალბინიანი საცხოვრებელი სახლი

შემსრულებელი

შ.პ.ს. "ბონი სტუდიო"

ქ. თბილისი ერისთავის №3

თანამდებობა	გვარი	ხელმოწერა	თარიღი
დირექტორი	გ. ბოგვრიჯიანი		
მთ.არქიტექ.	გ. ბოგვრიჯიანი		
თანაავტორი	მ.სომხიშვილი		
დაამშვიდა	მ.სომხიშვილი		
შეამოწმა	გ. ბოგვრიჯიანი		

დაკვეთა:	
თარიღი:	25/03/2023
მასშტაბი:	1:200
სტადია	შუალედი
	შუალედ. რაოდ.
მ.პ	

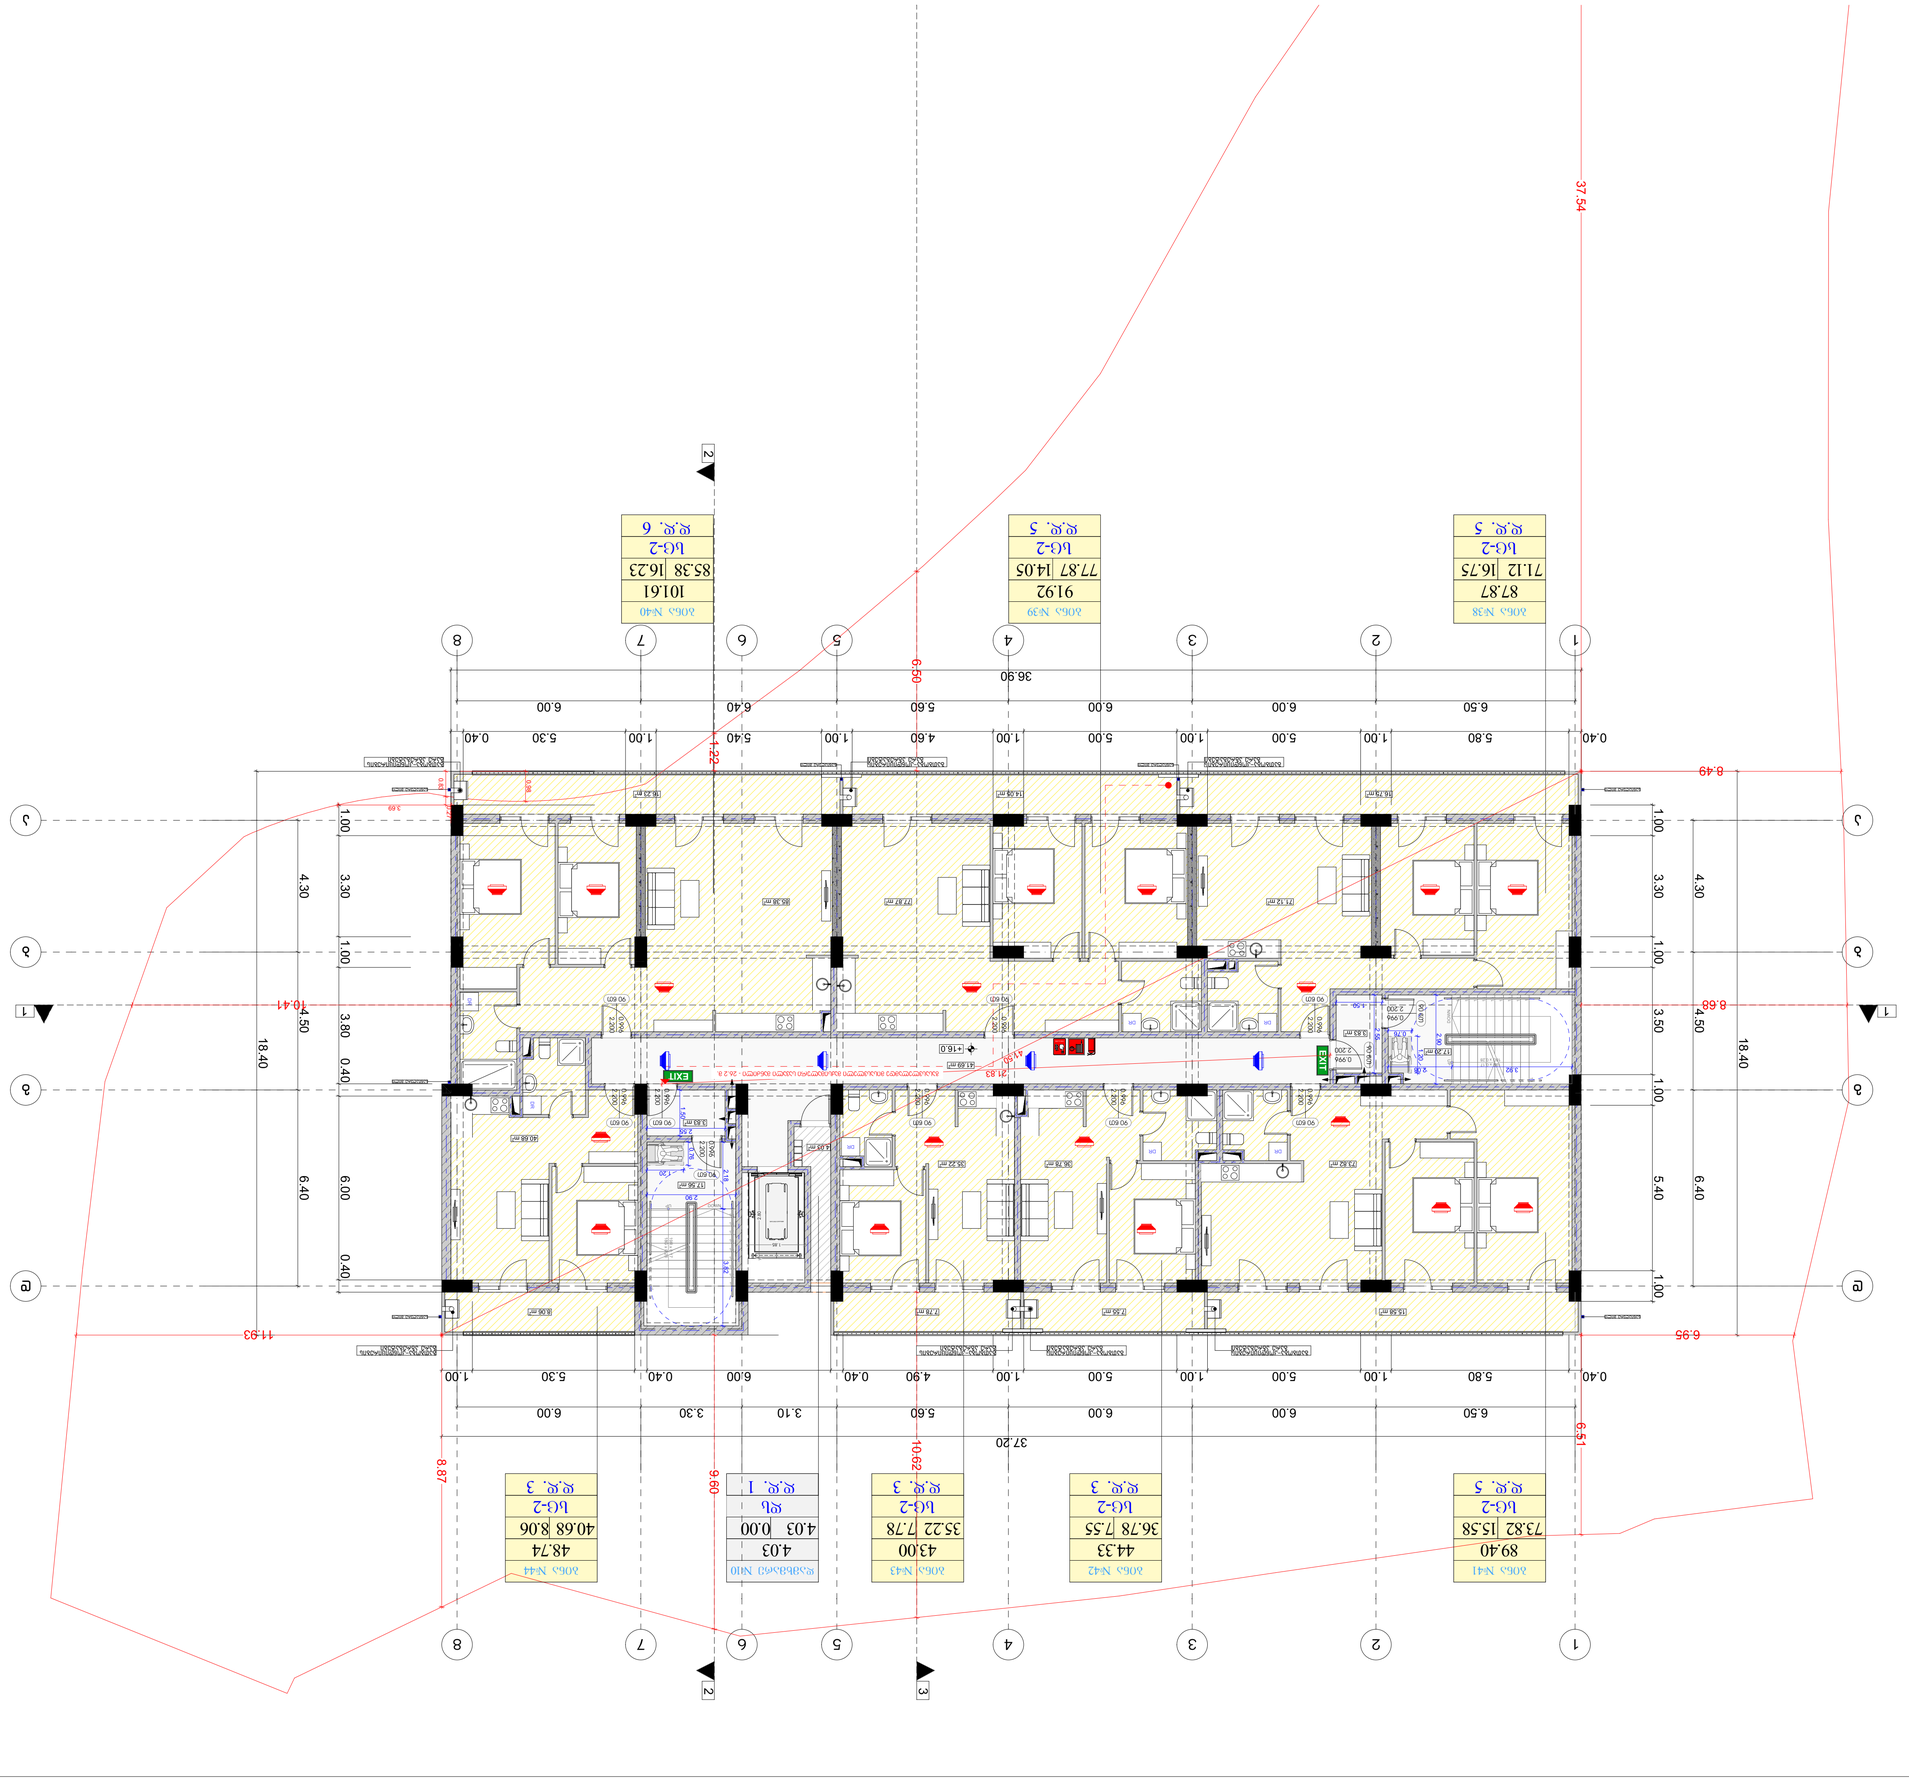
37.54
6.69
1.22
8.49
11.93
6.95
10.41
8.68
8.87
9.69
10.62
6.51
37.20
36.90
6.40
18.40
4.30
3.30
1.00
3.80
0.40
6.00
4.50
3.50
5.40
1
2
3
4
5
6
7
8

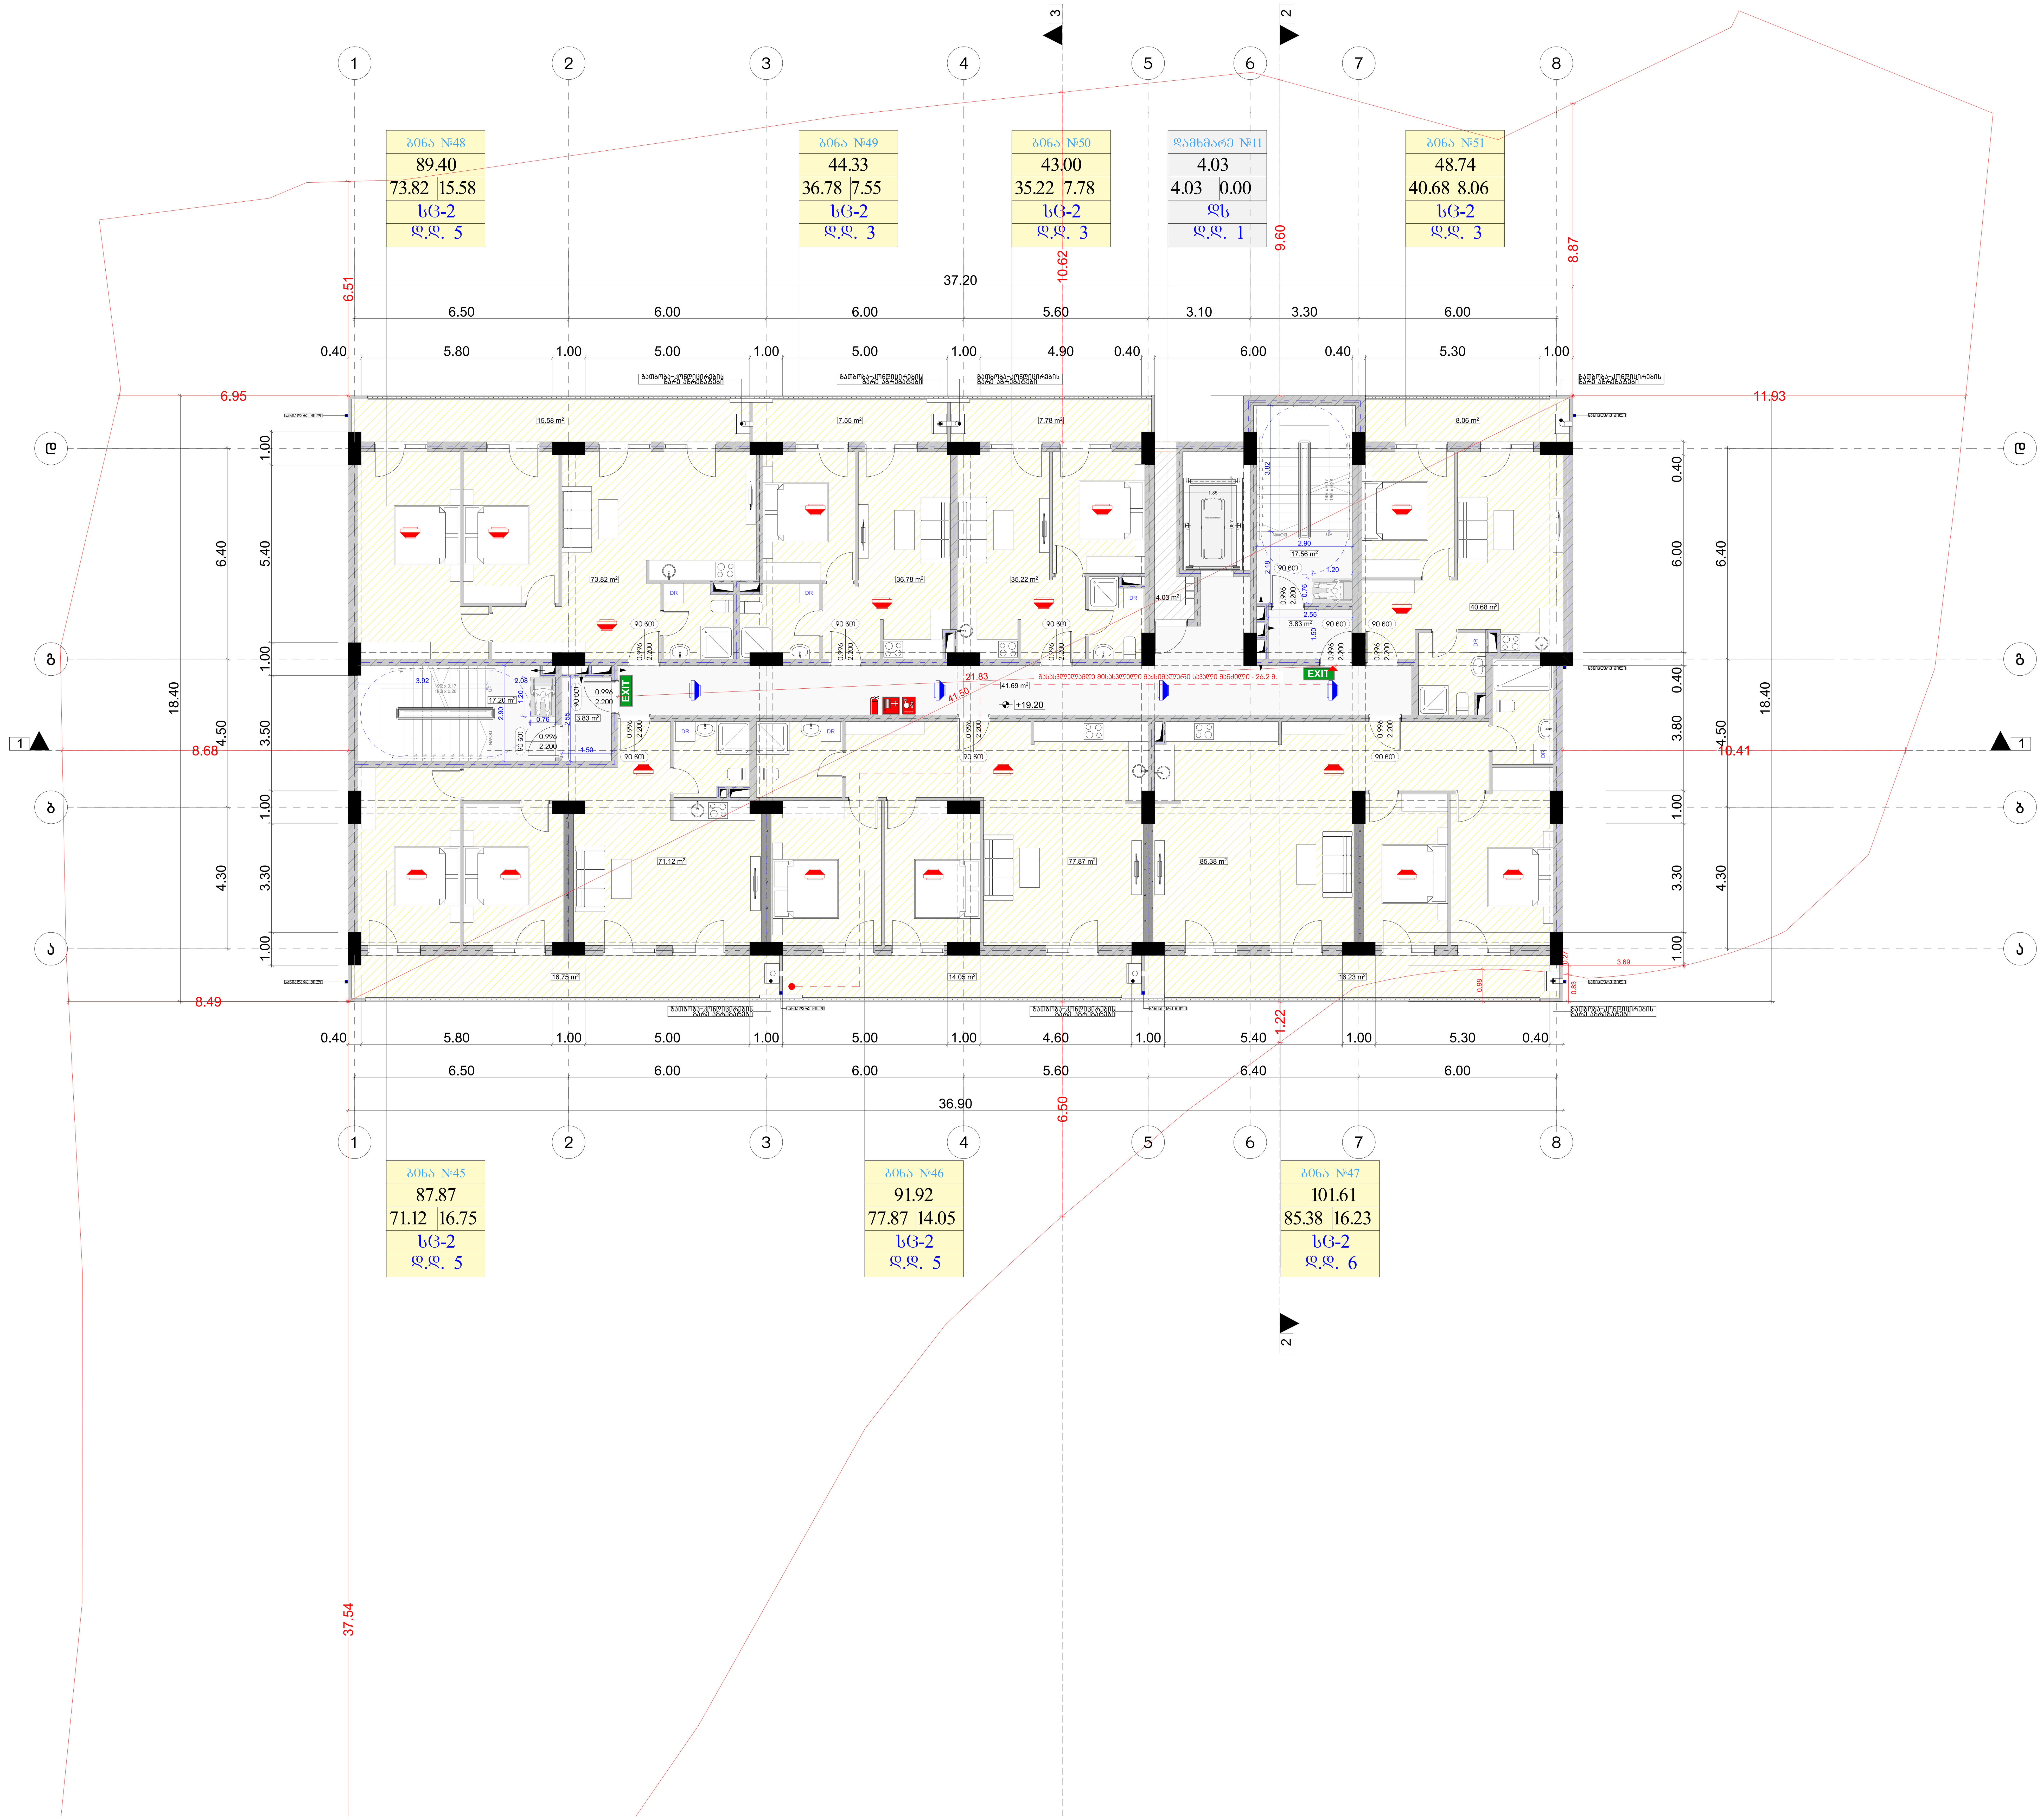

მრავალბინიანი საცხოვრებელი სახლი

ფორმატი	ფაილის სახელი
A 1	მეშვიდე სართულის გეგმა +19.20 ნიშნულზე

პირობითი აღნიშვნები:

- n – ექსპლიკაციის ნუმერაცია
- – არქიტექტურული ნიშნული
- – კედლები
- – კოლონები
- – ღერძის ხაზი

ტექნიკური მაჩვენებლები

სართულის საერთო ფართი- 595.55 კვ.მ
მათ შორის:
1. საცხოვრებელი ფართი - 420.87 კვ.მ
2. საზაფხულო ფართი - 86.00 კვ.მ
3. სადარბაზოს ფართი - 84.65 კვ.მ
4. დამხმარე ფართი - 4.03 კვ.მ

დამკვეთი: ი.ზ.ა "კაზა-ბაგები"

მისამართი:

მისამართი: ქ.თბილისი, გზატკეცილი წყნეთი, №37ა

ს/კ: 01.14.06.007.020

დაკვეთა: მრავალბინიანი საცხოვრებელი სახლი

შემსრულებელი

შ.პ.ს. "გონი სტუდიო"

ქ. თბილისი ერისთავის №3

თანამდებობა	გვარი	ხელმოწერა	თარიღი
დირექტორი	გ. გოგრიჭიანი		
მთ.არქიტექ.	გ. გოგრიჭიანი		
თანაავტორი	მ.სომხიშვილი		
დამუშავება	მ.სომხიშვილი		
შეამოწმა	გ. გოგრიჭიანი		

დაკვეთა:	
თარიღი:	25/03/2023
მასშტაბი:	1:200

სტადია	ფურცელი	ფურც. რაოდ.
მ.პ		

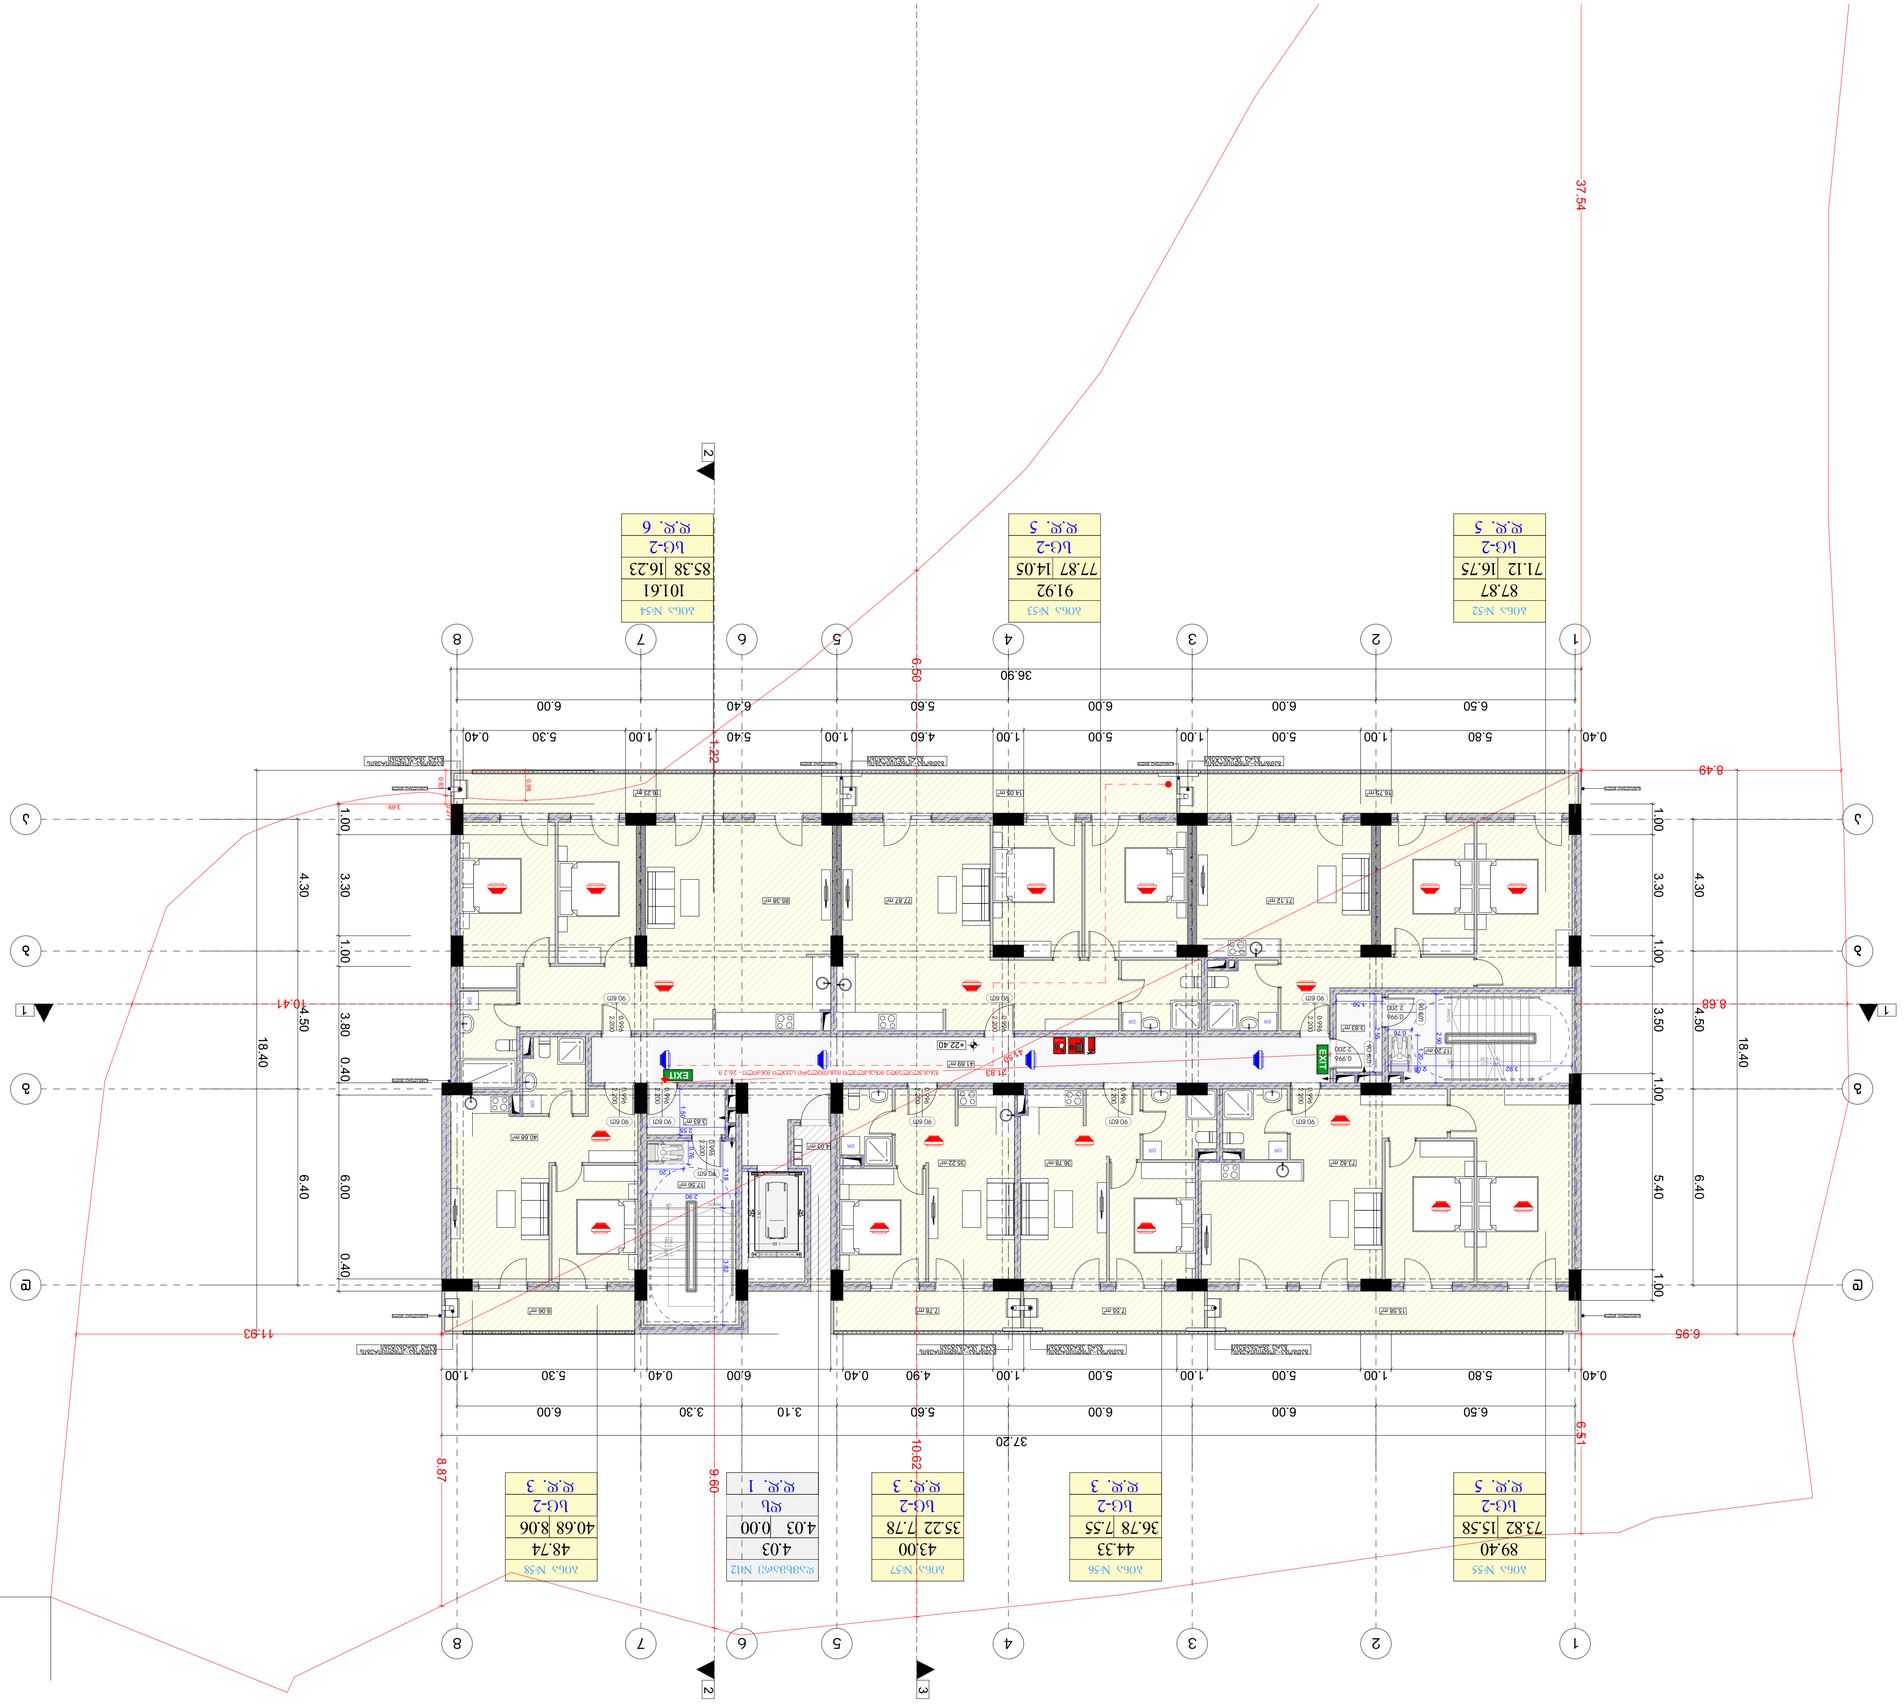



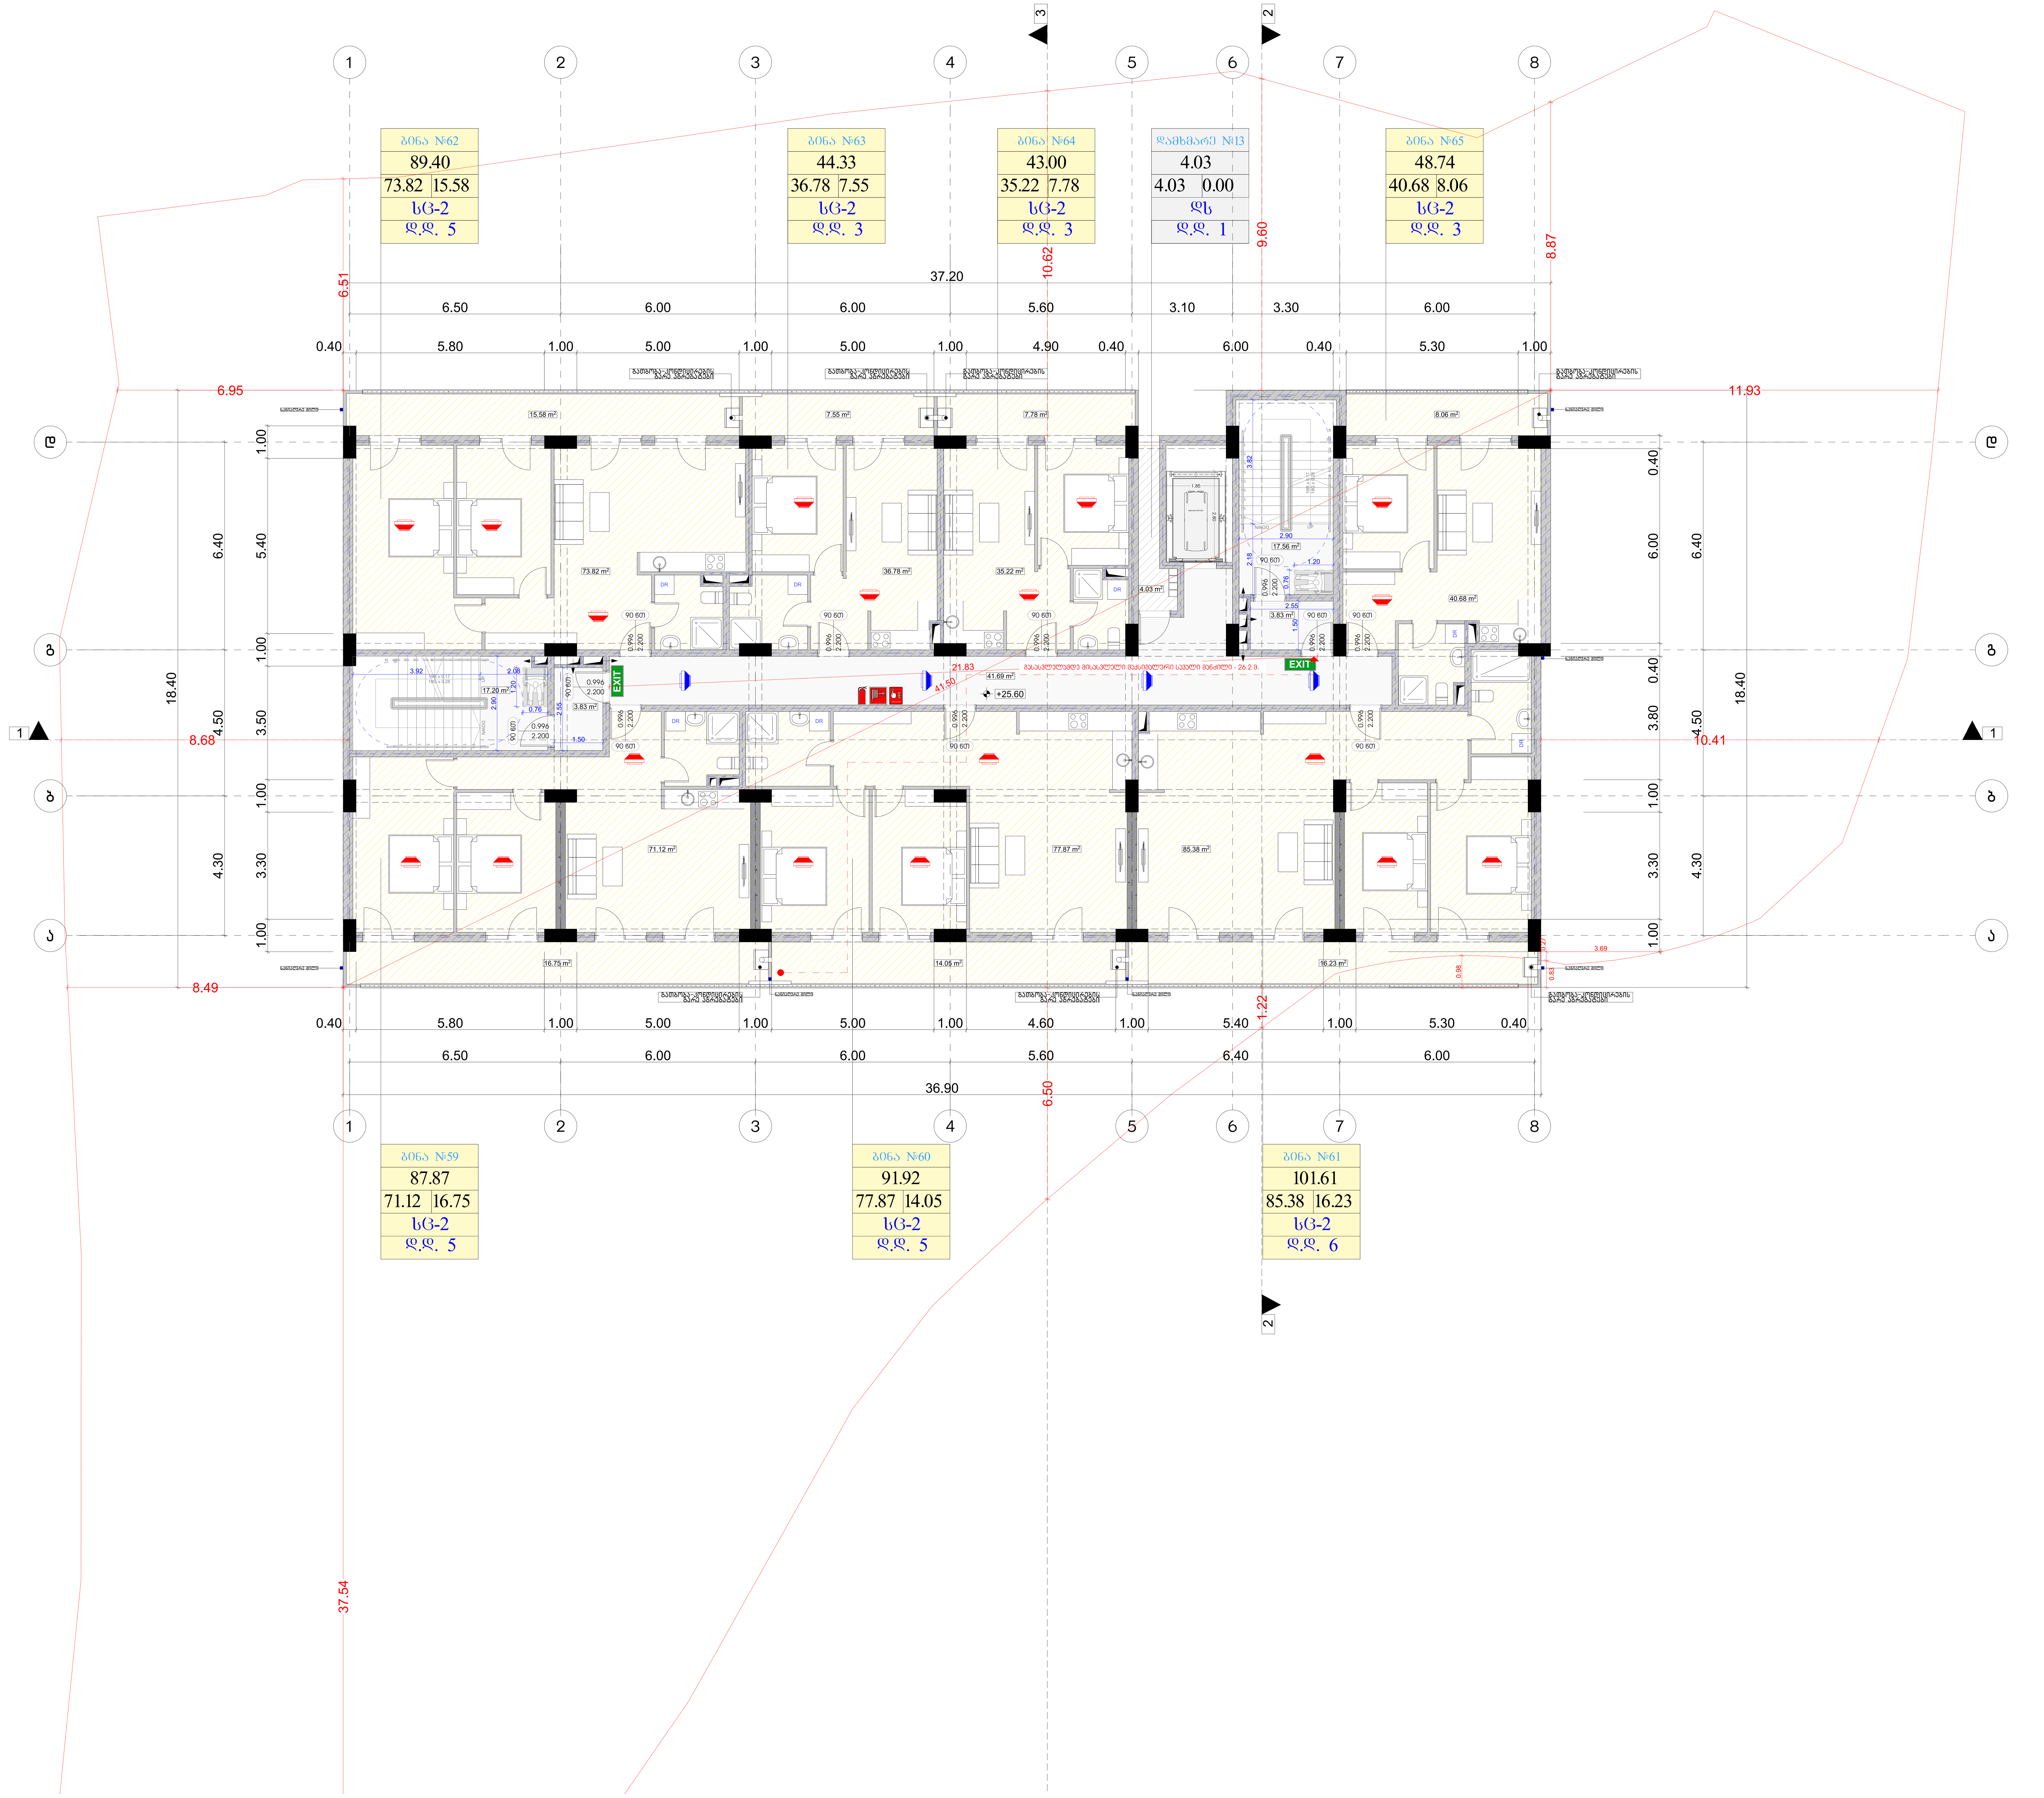

მრავალბინიანი საცხოვრებელი სახლი

ფორმატი	ფაილის სახელი
A 1	მეცხრე სართულის გეგმა +25.60 ნიშნულზე

პირობითი აღნიშვნები:

- n – ექსპლიკაციის ნუმერაცია
- არქიტექტურული ნიშნული
- კედლები
- კოლონები
- ღერძის ხაზი

ტექნიკური მაჩვენებლები

სართულის საერთო ფართი- 595.21 კვ.მ
მათ შორის:
1. საცხოვრებელი ფართი - 420.53 კვ.მ
2. საზაფხულო ფართი - 86.00 კვ.მ
3. სადარბაზოს ფართი - 84.65 კვ.მ
4. დამხმარე ფართი - 4.03 კვ.მ

დამკვეთი: ი.ბ.ა "კაზა-ბაგები"

მისამართი:

მისამართი: ქ.თბილისი, გზატკეცილი წყნეთი, №37ა

ს/კ: 01.14.06.007.020

დაკვეთა: მრავალბინიანი საცხოვრებელი სახლი

შემსრულებელი

შ.პ.ს. "გონი სტუდიო"

ქ. თბილისი ერისთავის №3

თანამდებობა	გვარი	ხელმოწერა	თარიღი
დირექტორი	გ. გოგრიჭიანი		
მთ.არქიტექ.	გ. გოგრიჭიანი		
თანაავტორი	მ.სომხიშვილი		
დამუშავება	მ.სომხიშვილი		
შეამოწმა	გ. გოგრიჭიანი		

დაკვეთა:	
თარიღი:	25/03/2023
მასშტაბი:	1:200

სტადია	ფურცელი	ფურც. რაოდ.
მ.პ		

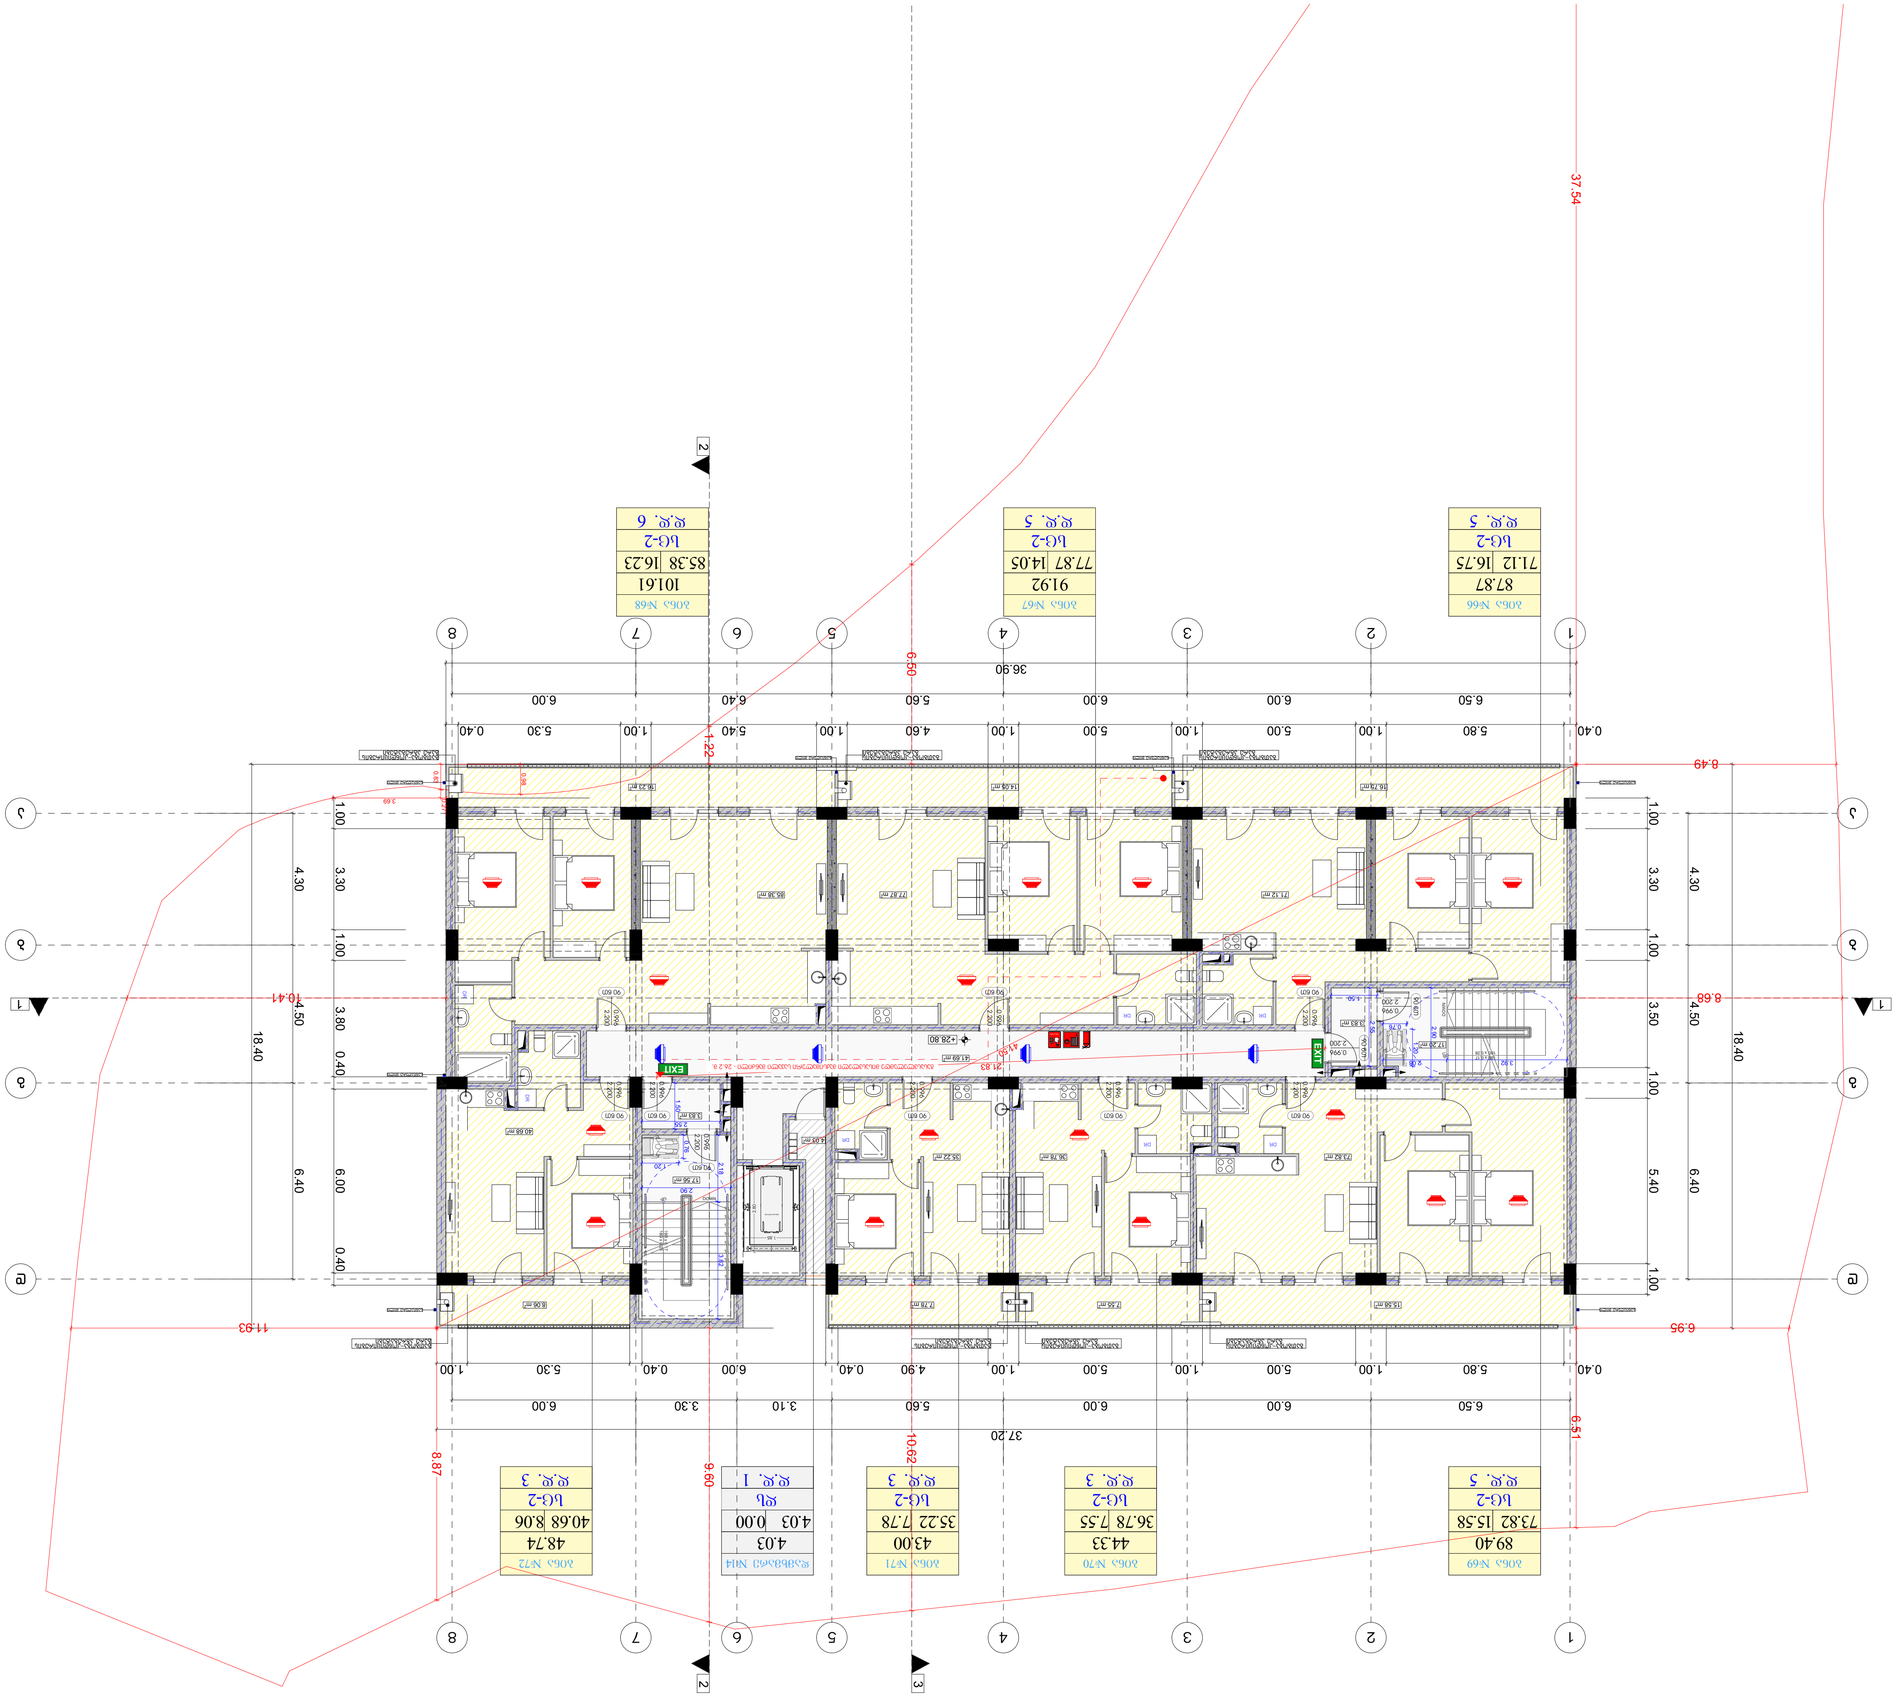










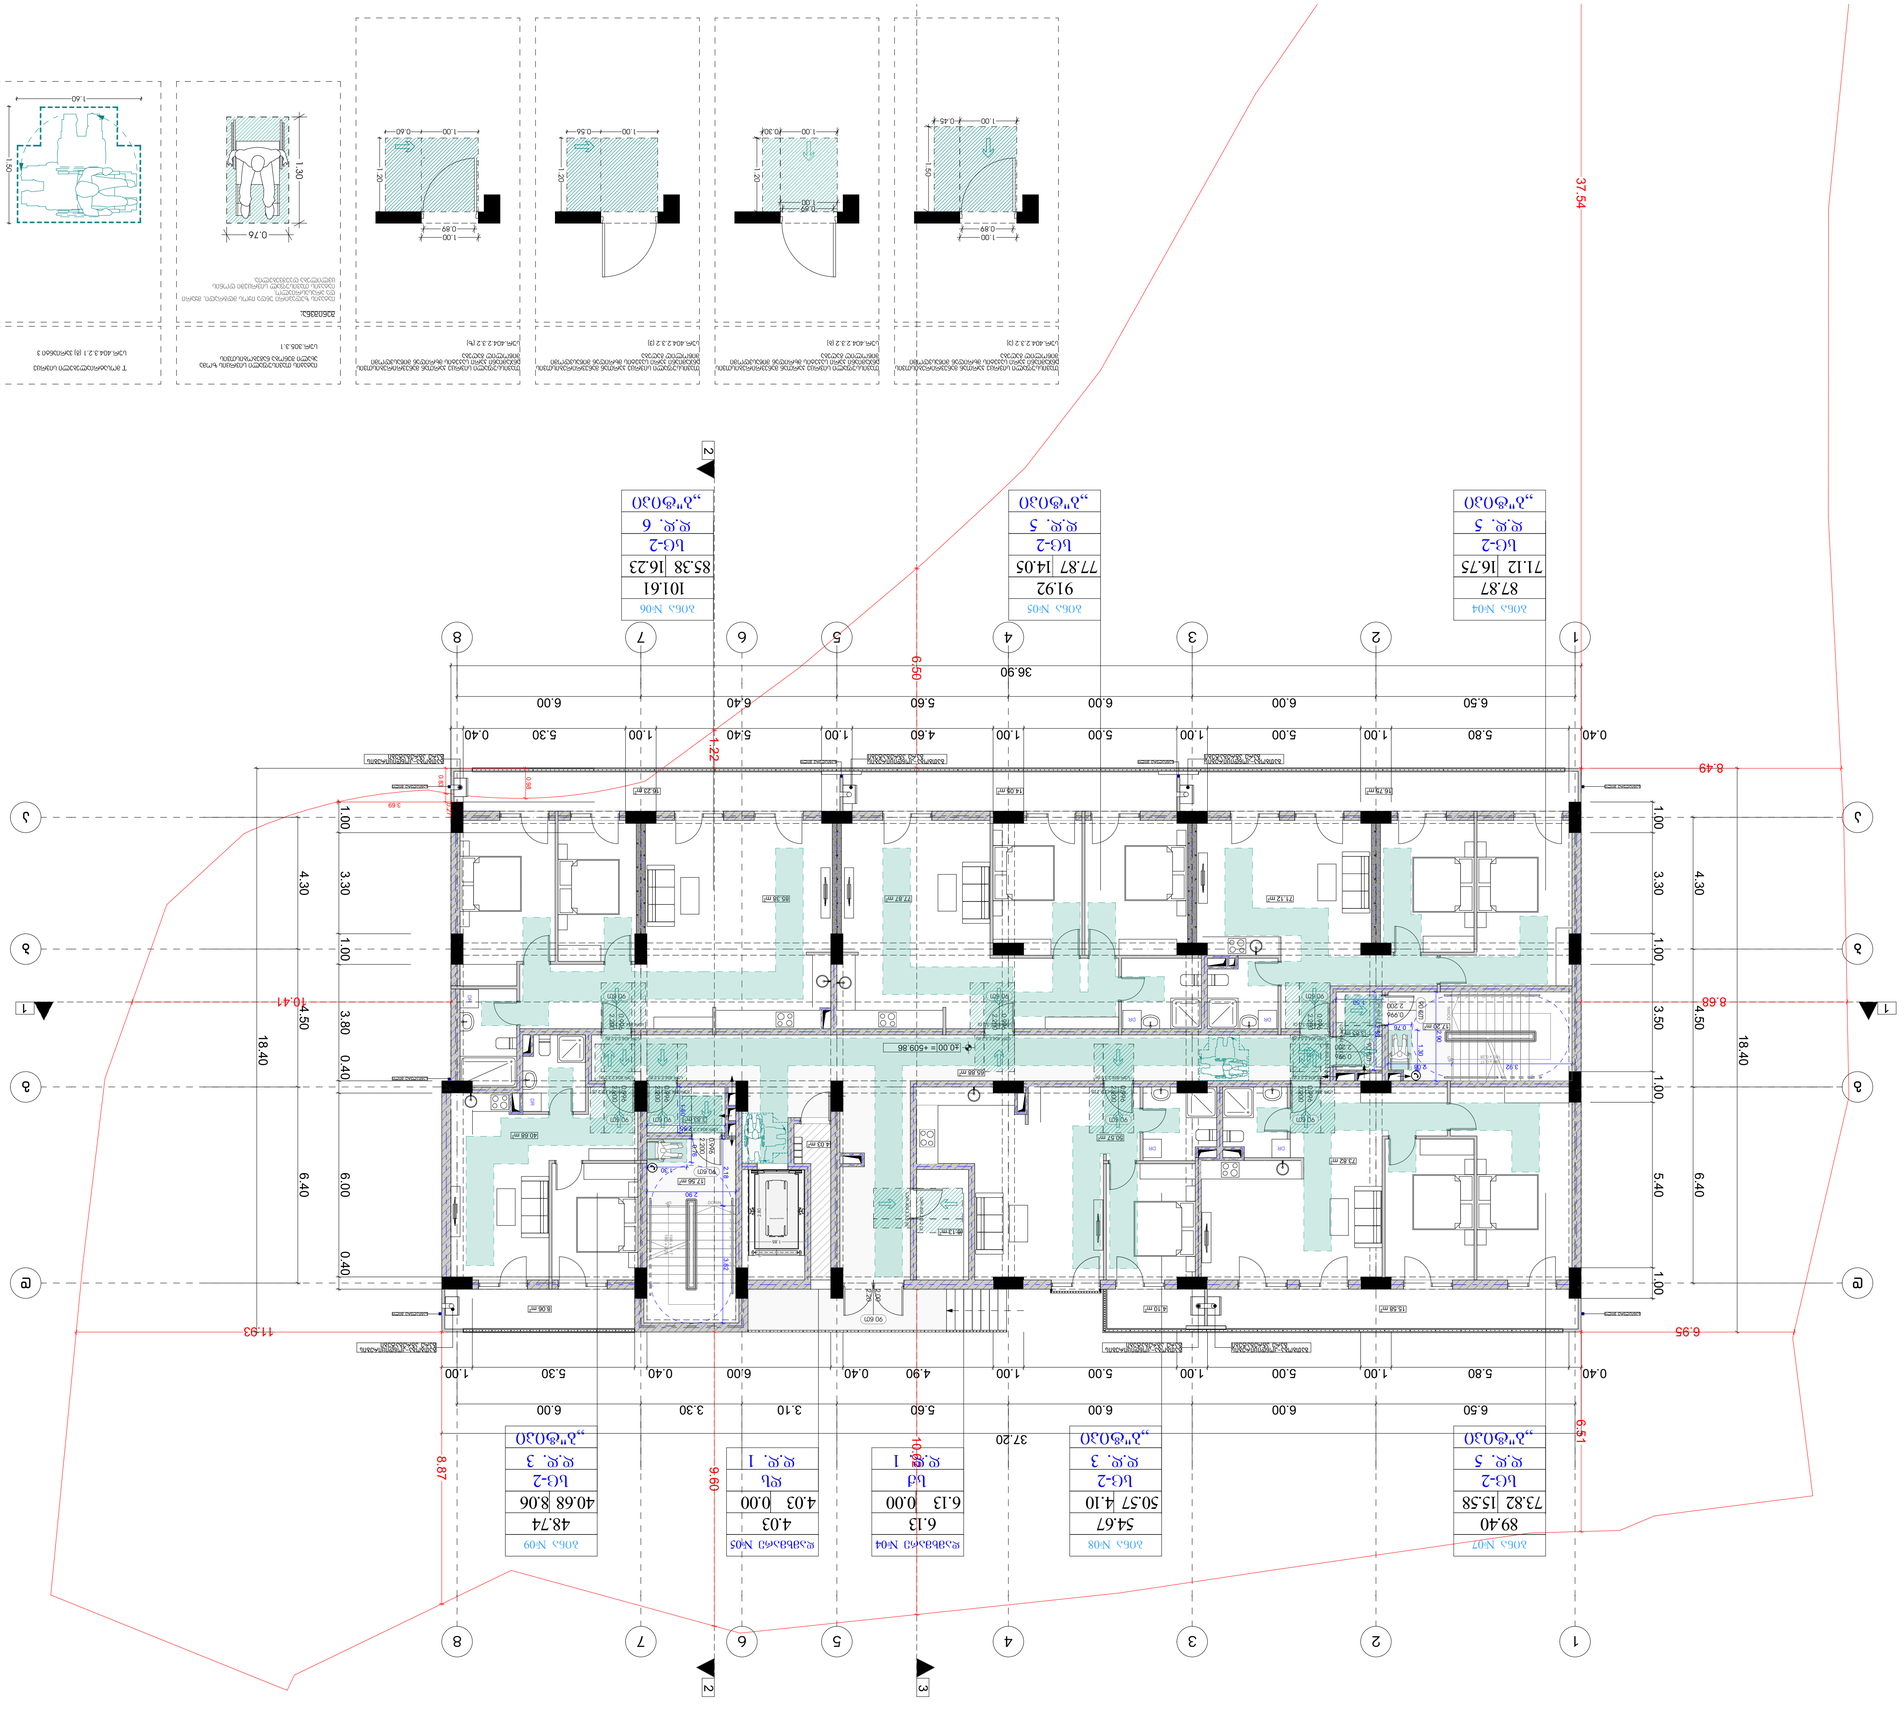
1
2
3
4
5
6
7
8
A
B
C
1-1
2-2
3-3
37.54
36.90
6.50
6.00
5.80
1.00
0.40
5.30
0.40
6.40
5.40
4.30
3.30
1.00
18.40
4.50
6.40
6.00
3.80
0.40
6.60
1.22
8.49
8.68
6.95
11.93
10.41
8.87
9.69
10.61
6.51
37.20
6.00
3.30
3.10
5.60
4.90
0.40
6.00
5.00
1.00
6.00
5.00
1.00
6.00
5.00
1.00
5.60
5.00
1.00
5.40
1.00
4.60
1.00
5.00
1.00
6.00
5.00
1.00
5.30
1.00
5.40
1.00
6.00
5.00
1.00
5.80
0.40
40.00 = +509.86
3.69
0.88
0.88
3.69
2.99
2.99
2.99










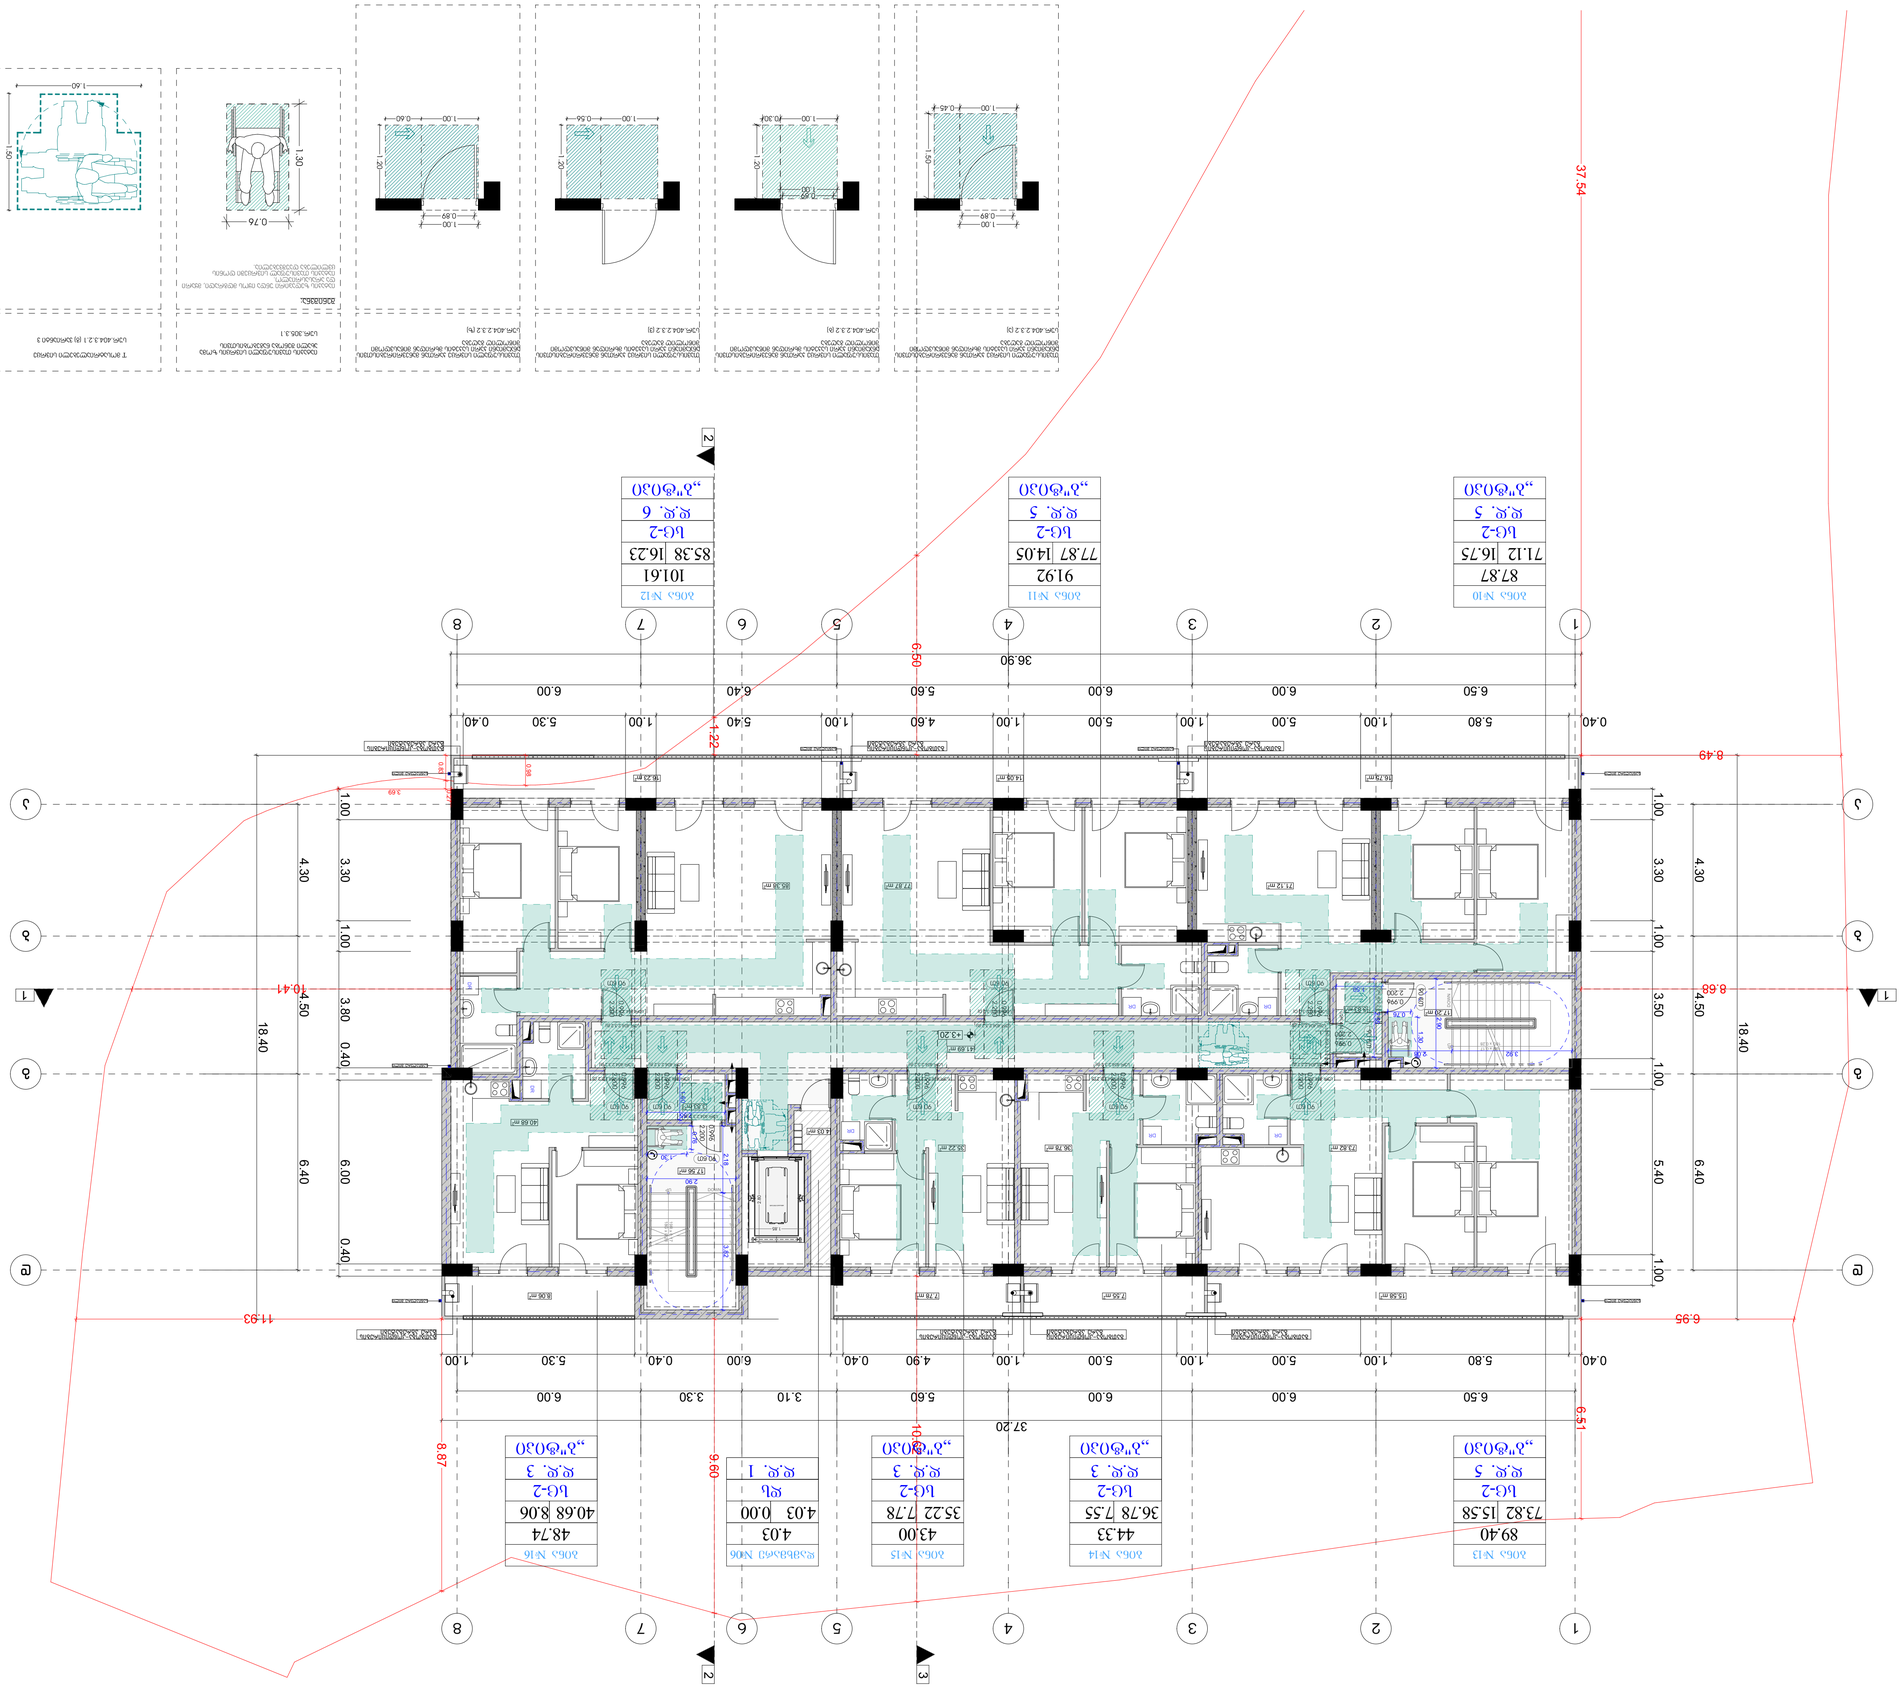
























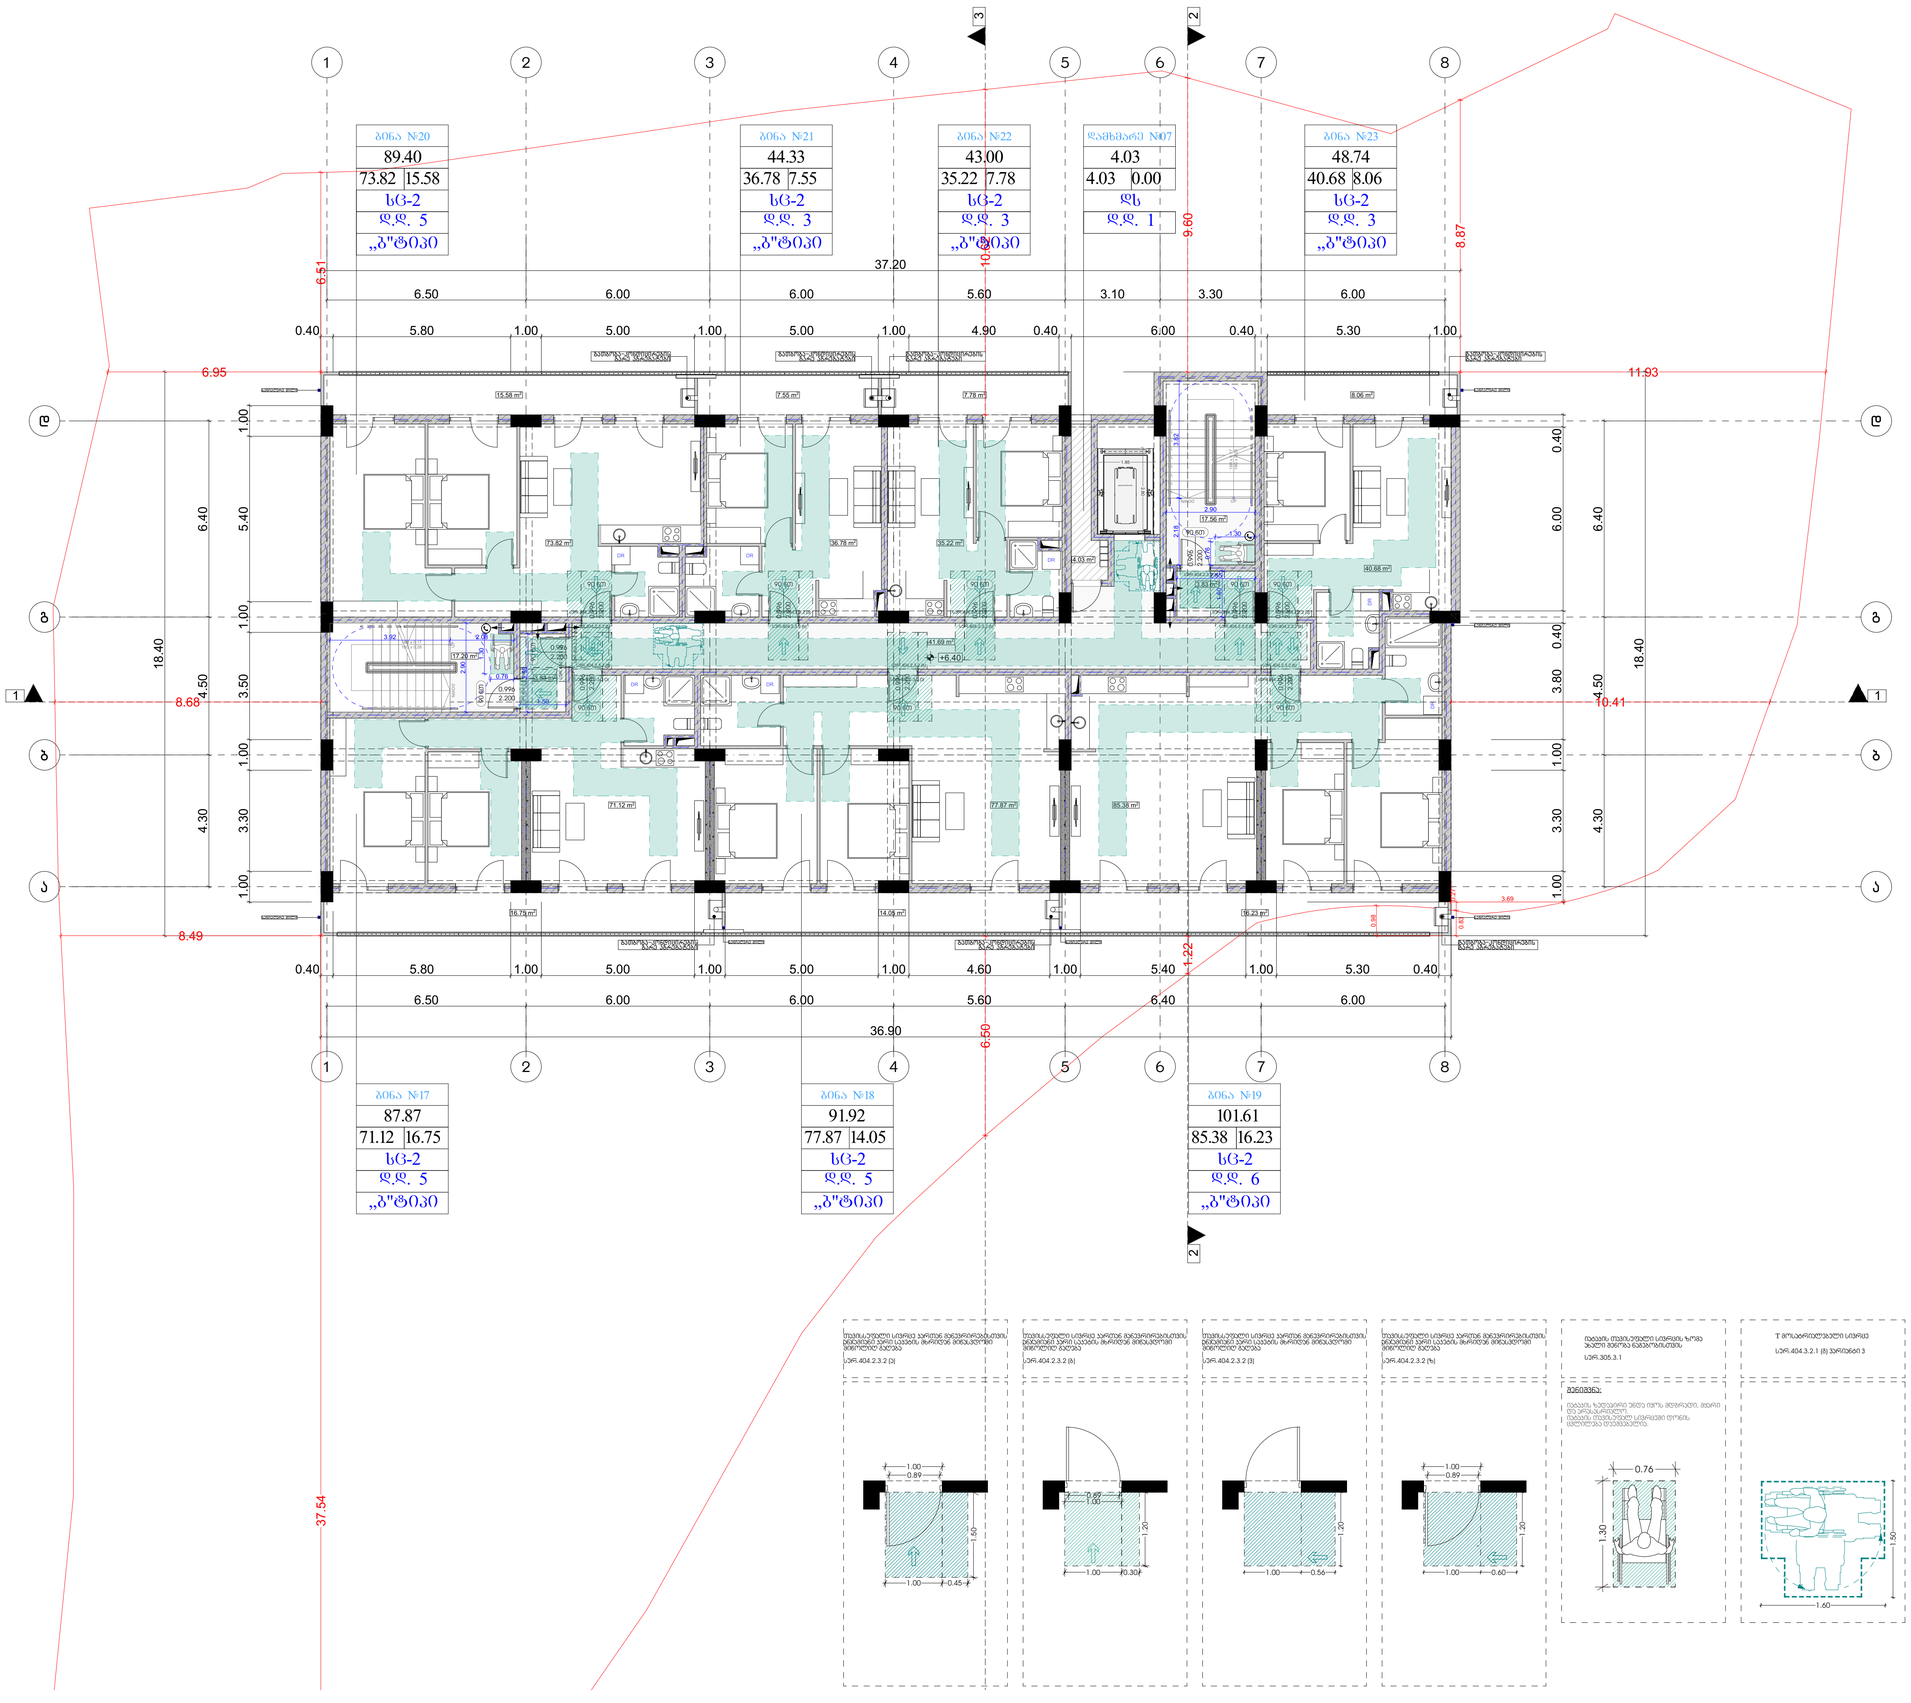

მრავალბინიანი საცხოვრებელი სახლი

ფორმატი	ფაილის სახელი
A 1	მესამე სართულის გეგმა +6.40 ნიშნულზე

პირობითი აღნიშვნები:

ⓝ – ძმასლიპაციის ნომერაცია

– არქიტექტურული ნიშნული

– კედლები

– კოლონები

– – – – ღერძის ხაზი

ტექნიკური მაჩვენებლები

სართულის საერთო ფართი- 595.21 კვ.მ
მათ შორის:
1. საცხოვრებელი ფართი - 420.53 კვ.მ
2. საზაფხულო ფართი - 86.00 კვ.მ
3. საერთაშორის ფართი - 84.65 კვ.მ
4. დამხმარე ფართი - 4.03 კვ.მ

დამკვეთი:	ი.მ.ა "კახა-ბაბები"

მისამართი:

მისამართი: ქ.თბილისი, გზატკეცილი ვაჭიანი, №37ა

ს/კ: 01.14.06.007.020

დაკვეთა:	მრავალბინიანი საცხოვრებელი სახლი

შემსრულებელი

შ.პ.ს. "ბონი სტუდიო"

ქ. თბილისი ერისთავის №3

თანამდებობა	გვარი	ხელმოწერა	თარიღი
დირექტორი	ბ. ბოზრიშვილი		
მთ.არქიტექ.	ბ. ბოზრიშვილი		
თანაავტორი	მ.სომხიშვილი		
დაამუშავა	მ.სომხიშვილი		
შეამოწმა	ბ. ბოზრიშვილი		

დაკვეთა:	
თარიღი:	25/03/2023
მასშტაბი:	1:200
სტადია	შუალედური შუალედ. რაოდ.
მ.პ	

ველის ნომერი:	3.3
ნახაზის დასახელება:	ფუძის გეგმა. ფასადი.
მასშტაბი:	1:200
თარიღი:	25/03/2023
ავტორის ხელმოწერა:	
ავტორის სახელი, გვარი:	ზურაბ ჯანელიძე
ხელმძღვანელის ხელმოწერა:	
ხელმძღვანელის სახელი, გვარი:	ზურაბ ჯანელიძე
ექსპერტის ხელმოწერა:	
ექსპერტის სახელი, გვარი:	

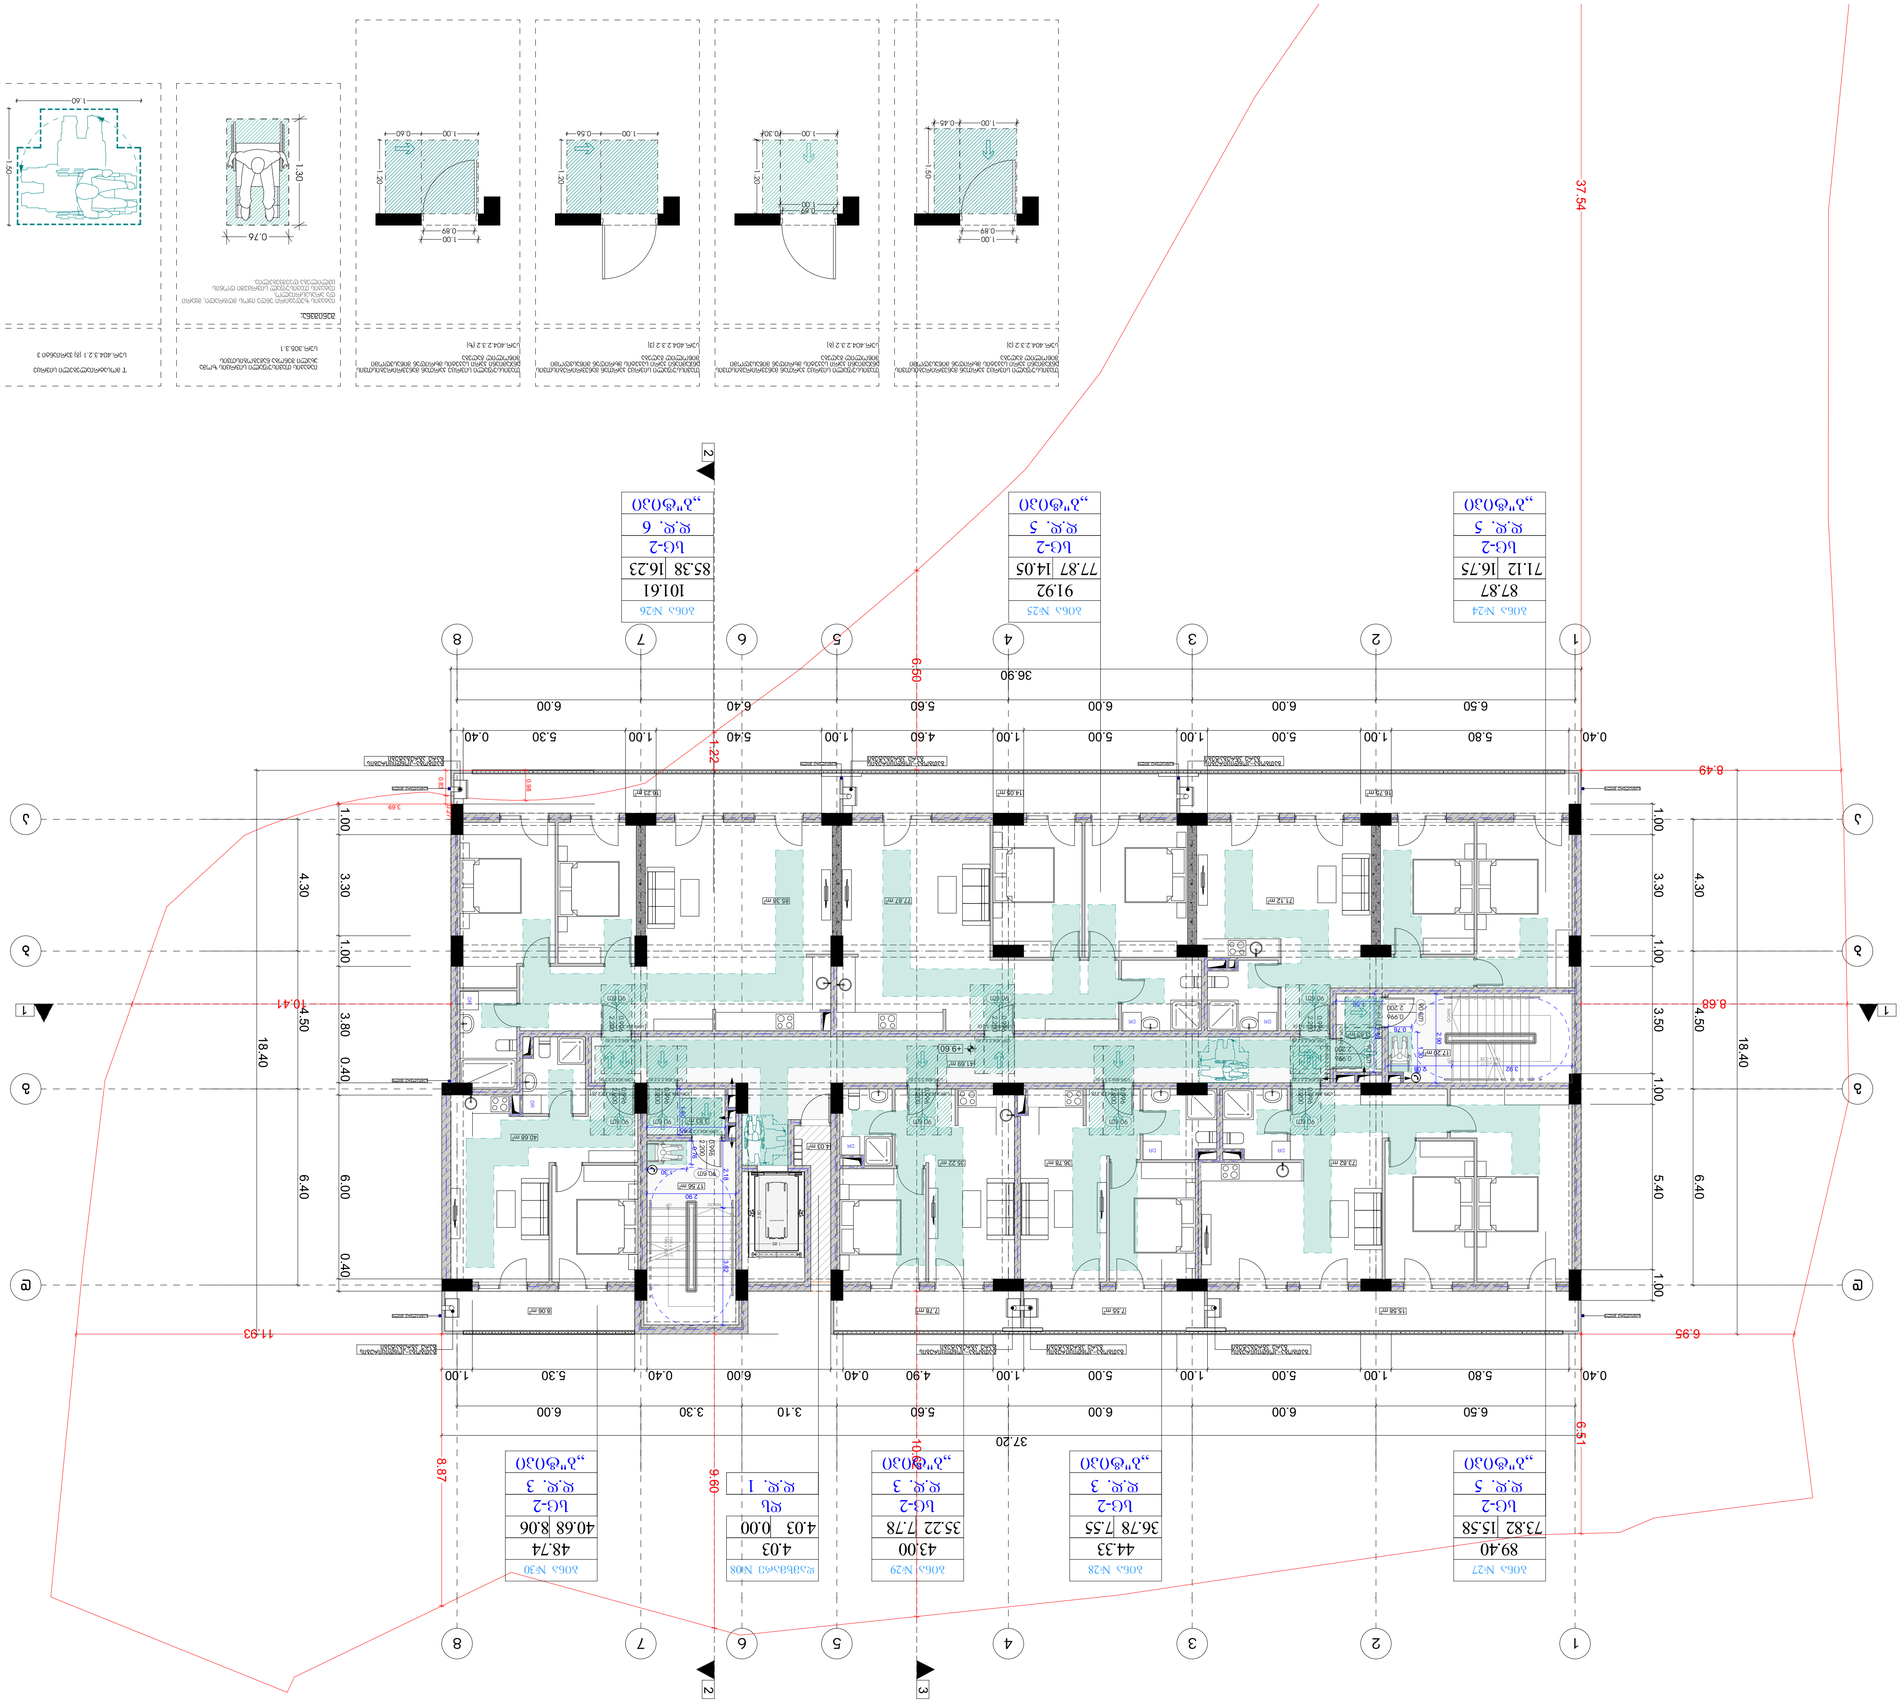

ტიპიური ერთიანი სანიტარული კვანძის ფრაგმენტი

ჯამური ფართობი ბინათმოწყობის ნაწილის	
ფუნქციური ზონა	ზონის ფართობი
საერთო ფართობი	87.87



















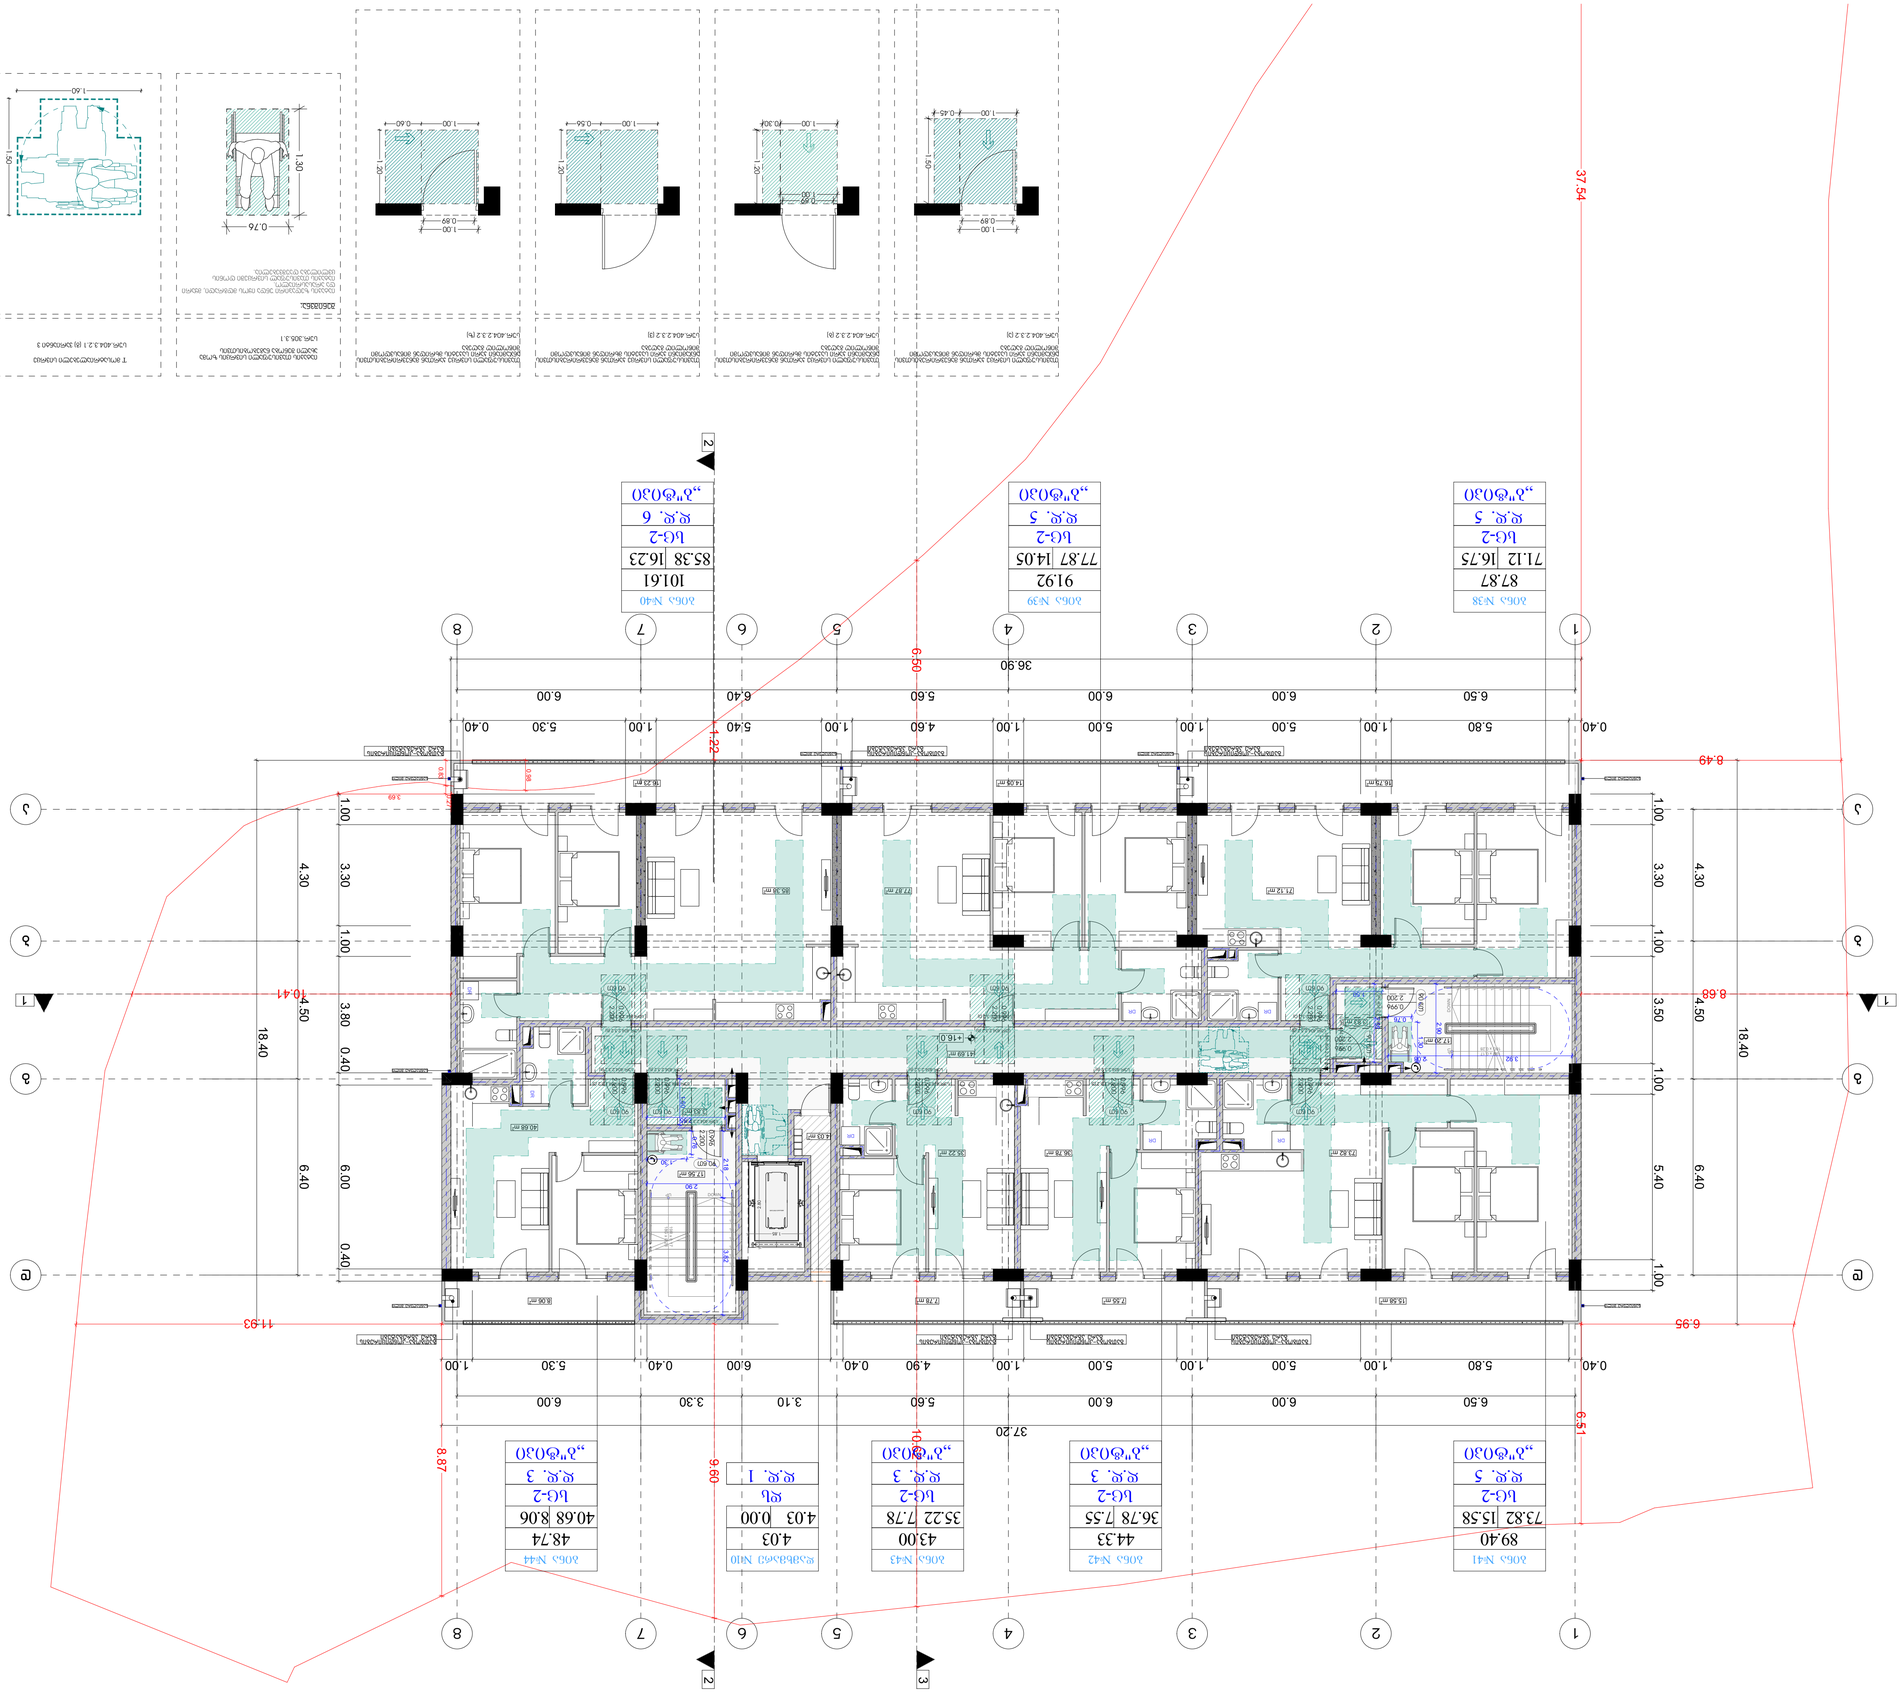


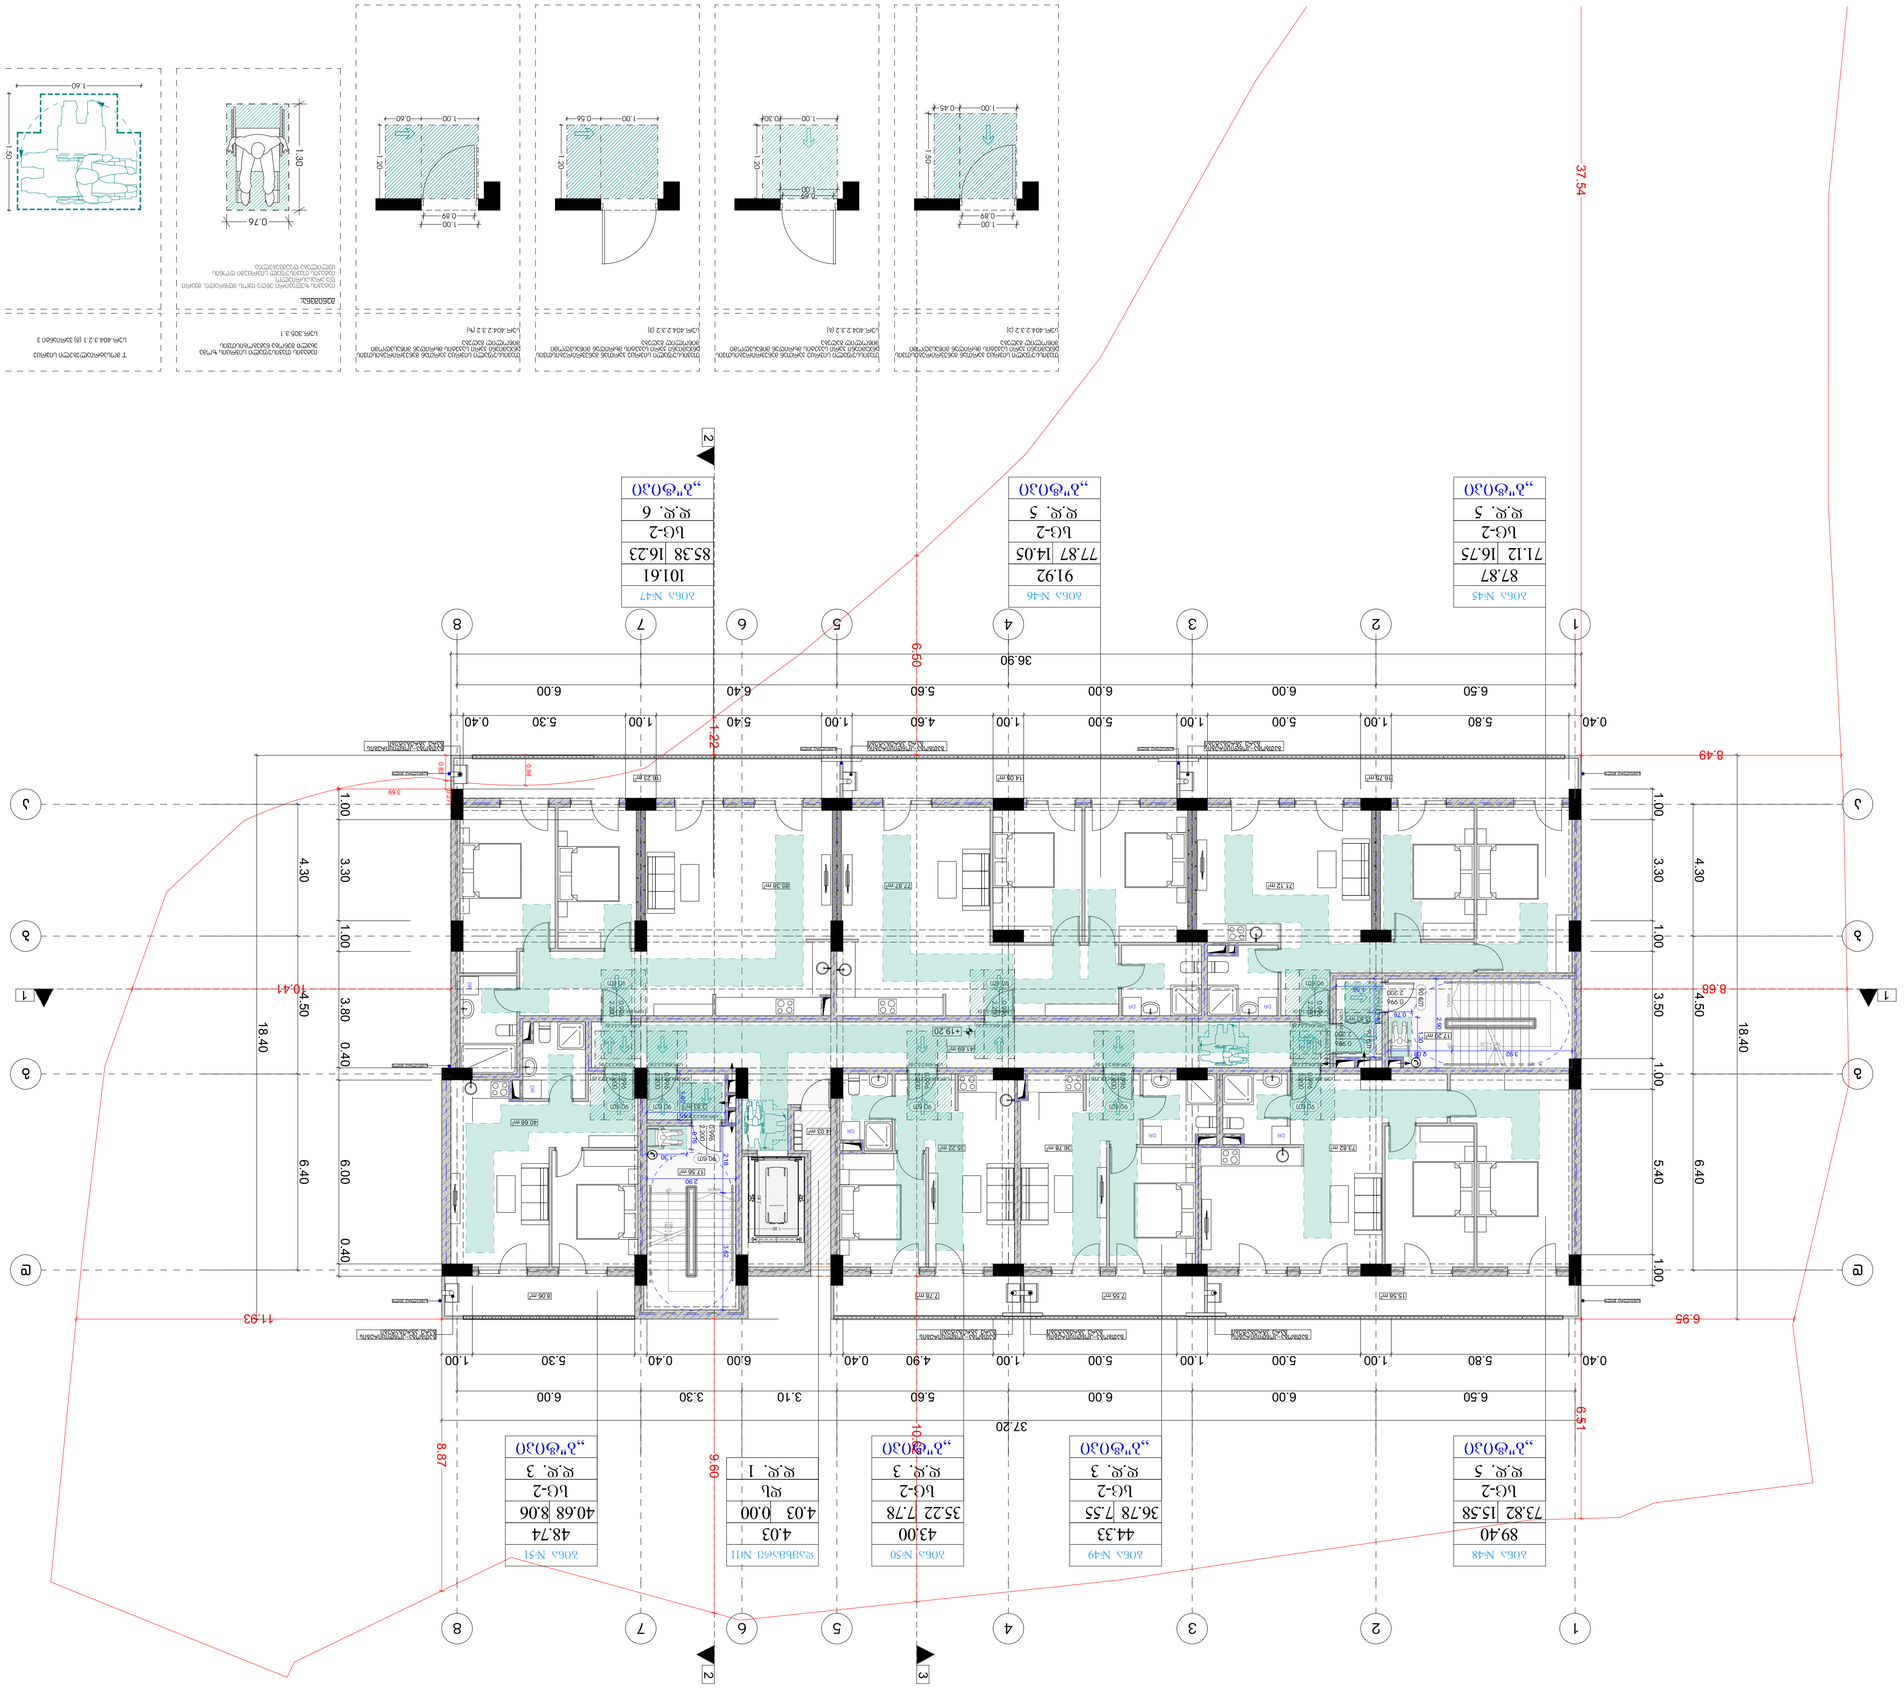
37.54
6.69
1.22
8.49
8.68
6.95
11.93
10.41
6.51
8.87
9.69
10.41
36.90
37.20
18.40
4.30
4.50
6.40
3.30
3.50
5.40
1.00
0.40
6.50
5.80
5.00
6.00
5.60
4.90
6.40
5.30
3.10
0.40
1.00
0.45
0.89
0.60
0.56
0.30
1.30
0.76
1.40
1.20
1.50
1.00
0.40
0.89
1.00
0.60
1.00
0.56
1.00
0.30
1.00
0.45
1.00

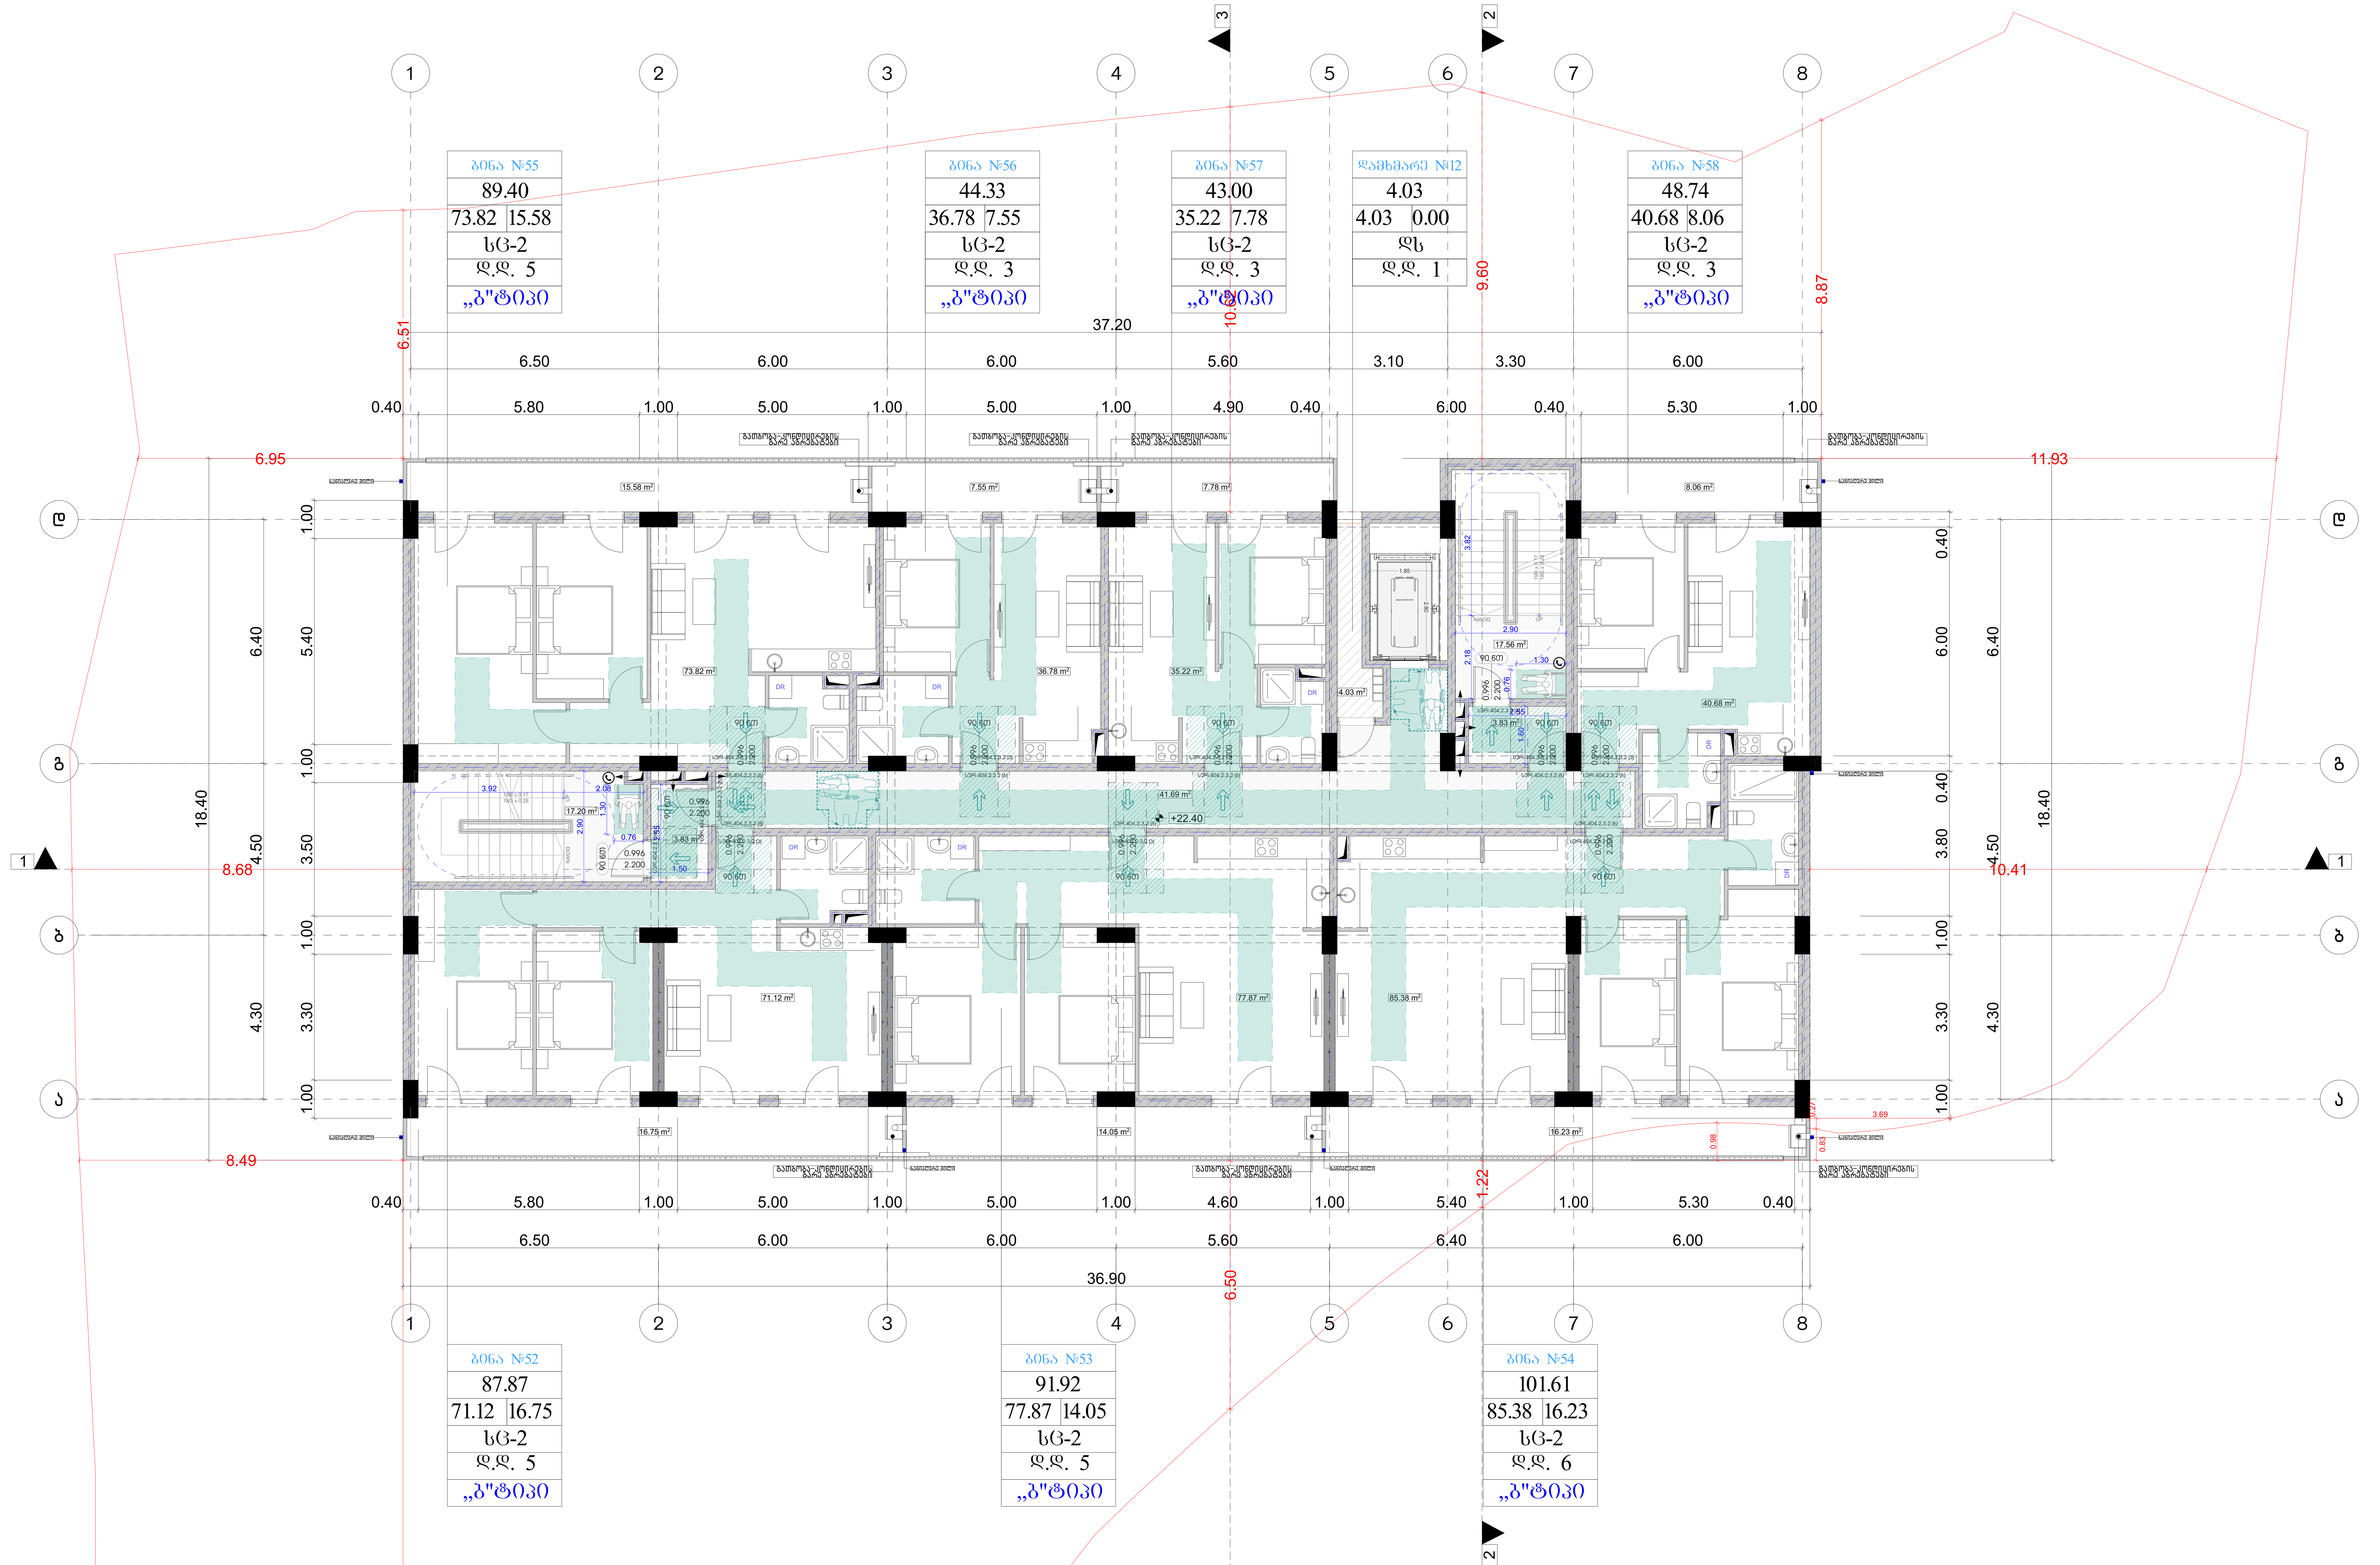

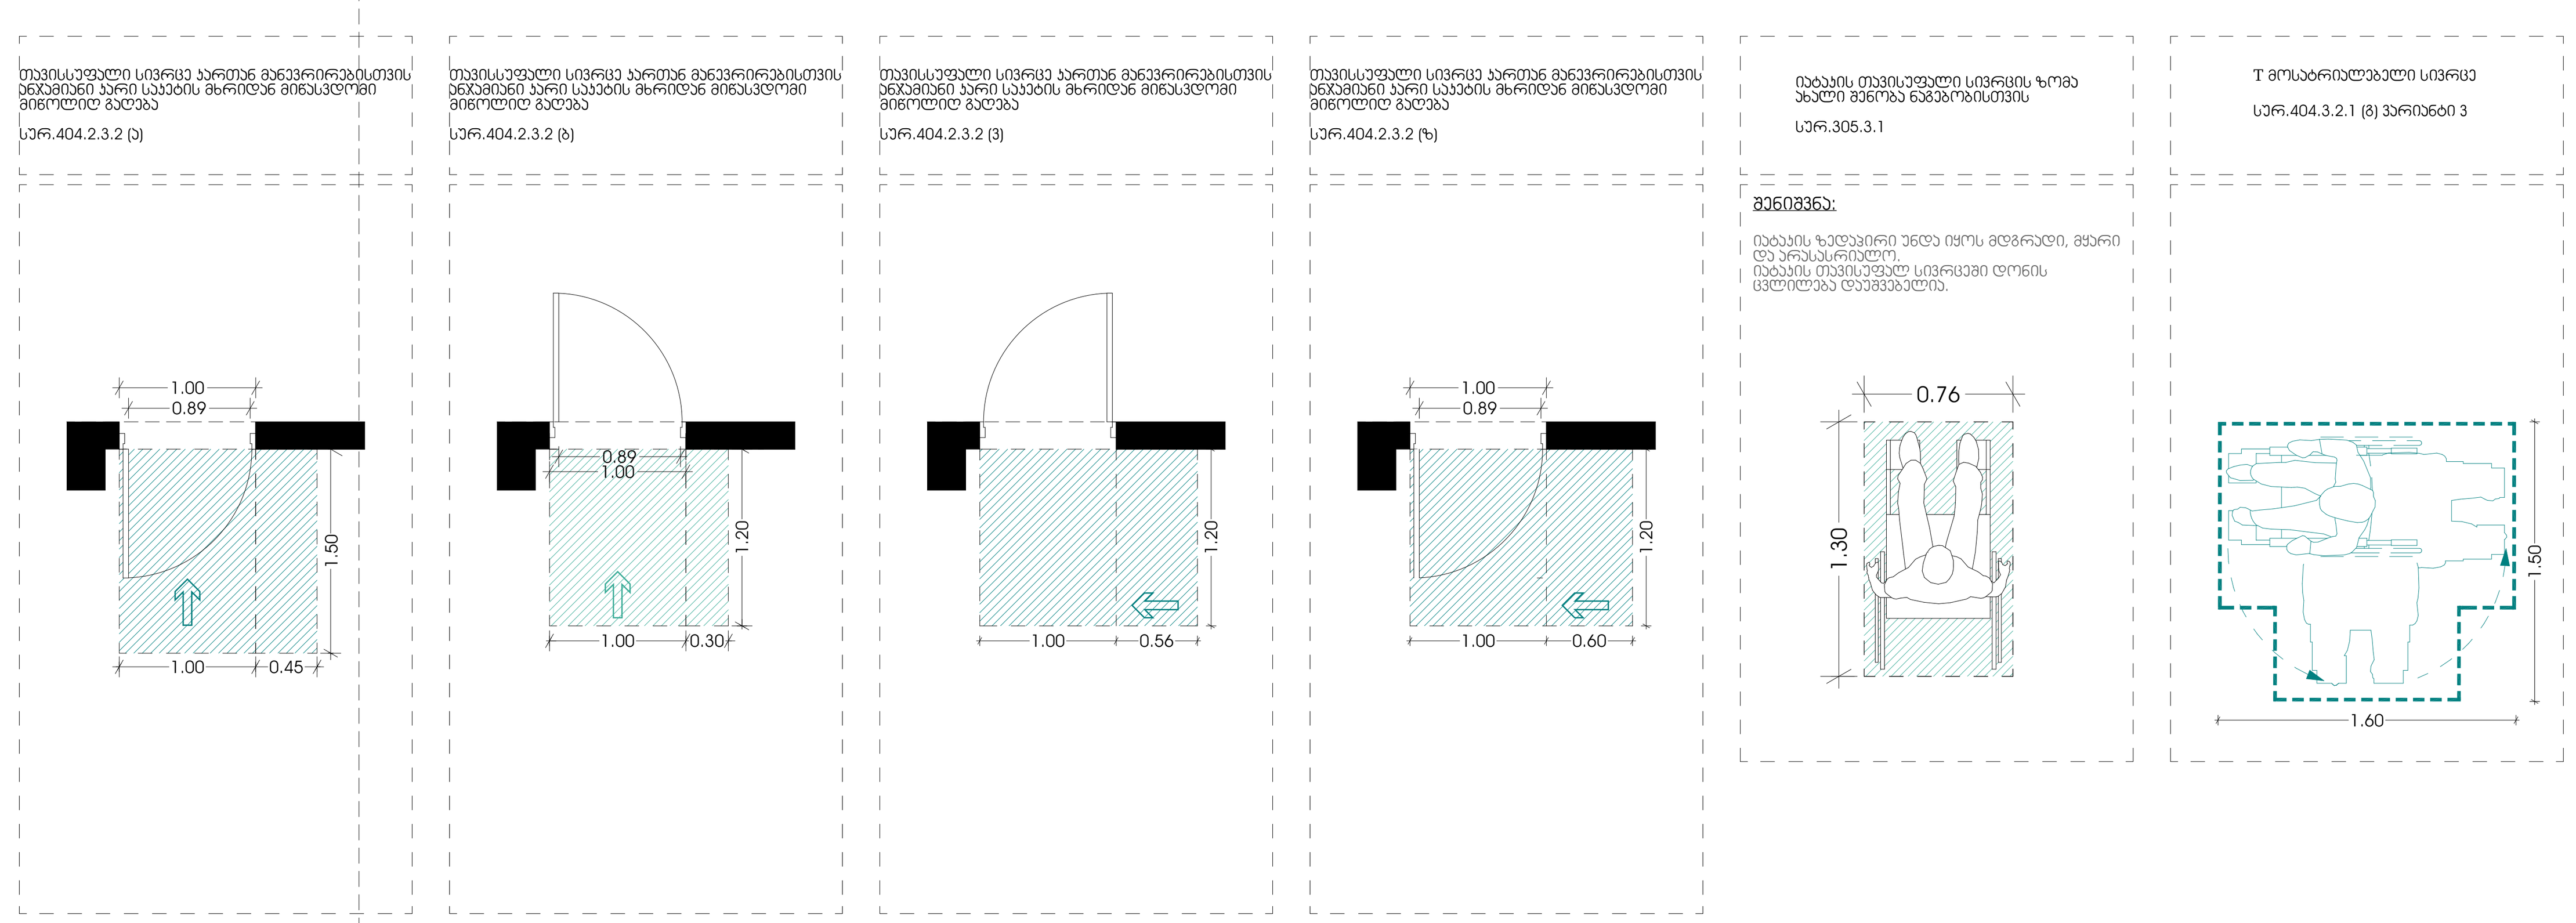

მრავალბინიანი საცხოვრებელი სახლი	
ფორმატი	ფაილის სახელი
A 1	მერვე სართულის გეგმა +22.40 ნიშნულზე

პირობითი აღნიშვნები:

- n – ექსპლიკაციის ნუმერაცია
- – არქიტექტურული ნიშნული
- – კედლები
- – კოლონები
- – ღერძის ხაზი

ტექნიკური მაჩვენებლები

სართულის საერთო ფართი- 595.55 კვ.მ
მათ შორის:
1. საცხოვრებელი ფართი - 420.87 კვ.მ
2. საზაფხულო ფართი - 86.00 კვ.მ
3. სადარბაზოს ფართი - 84.65 კვ.მ
4. დამხმარე ფართი - 4.03 კვ.მ

დამკვეთი:	ი.მ.ა "კაზა-ბაგები"

მისამართი:

მისამართი: ქ.თბილისი, გზატკეცილი წყნეთი, №37ა

ს/კ: 01.14.06.007.020

დაკვეთა:	მრავალბინიანი საცხოვრებელი სახლი

შემსრულებელი

შ.პ.ს. "გონი სტუდიო"

ქ. თბილისი ერისთავის №3

თანამდებობა	გვარი	ხელმოწერა	თარიღი
დირექტორი	გ. გოგრიჭიანი		
მთ.არქიტექ.	გ. გოგრიჭიანი		
თანაავტორი	მ.სომხიშვილი		
დაამუშავა	მ.სომხიშვილი		
შეამოწმა	გ. გოგრიჭიანი		

დაკვეთა:	
თარიღი:	25/03/2023
მასშტაბი:	1:200

სტადია	ფურცელი	ფურც. რაოდ.
მ.პ		


























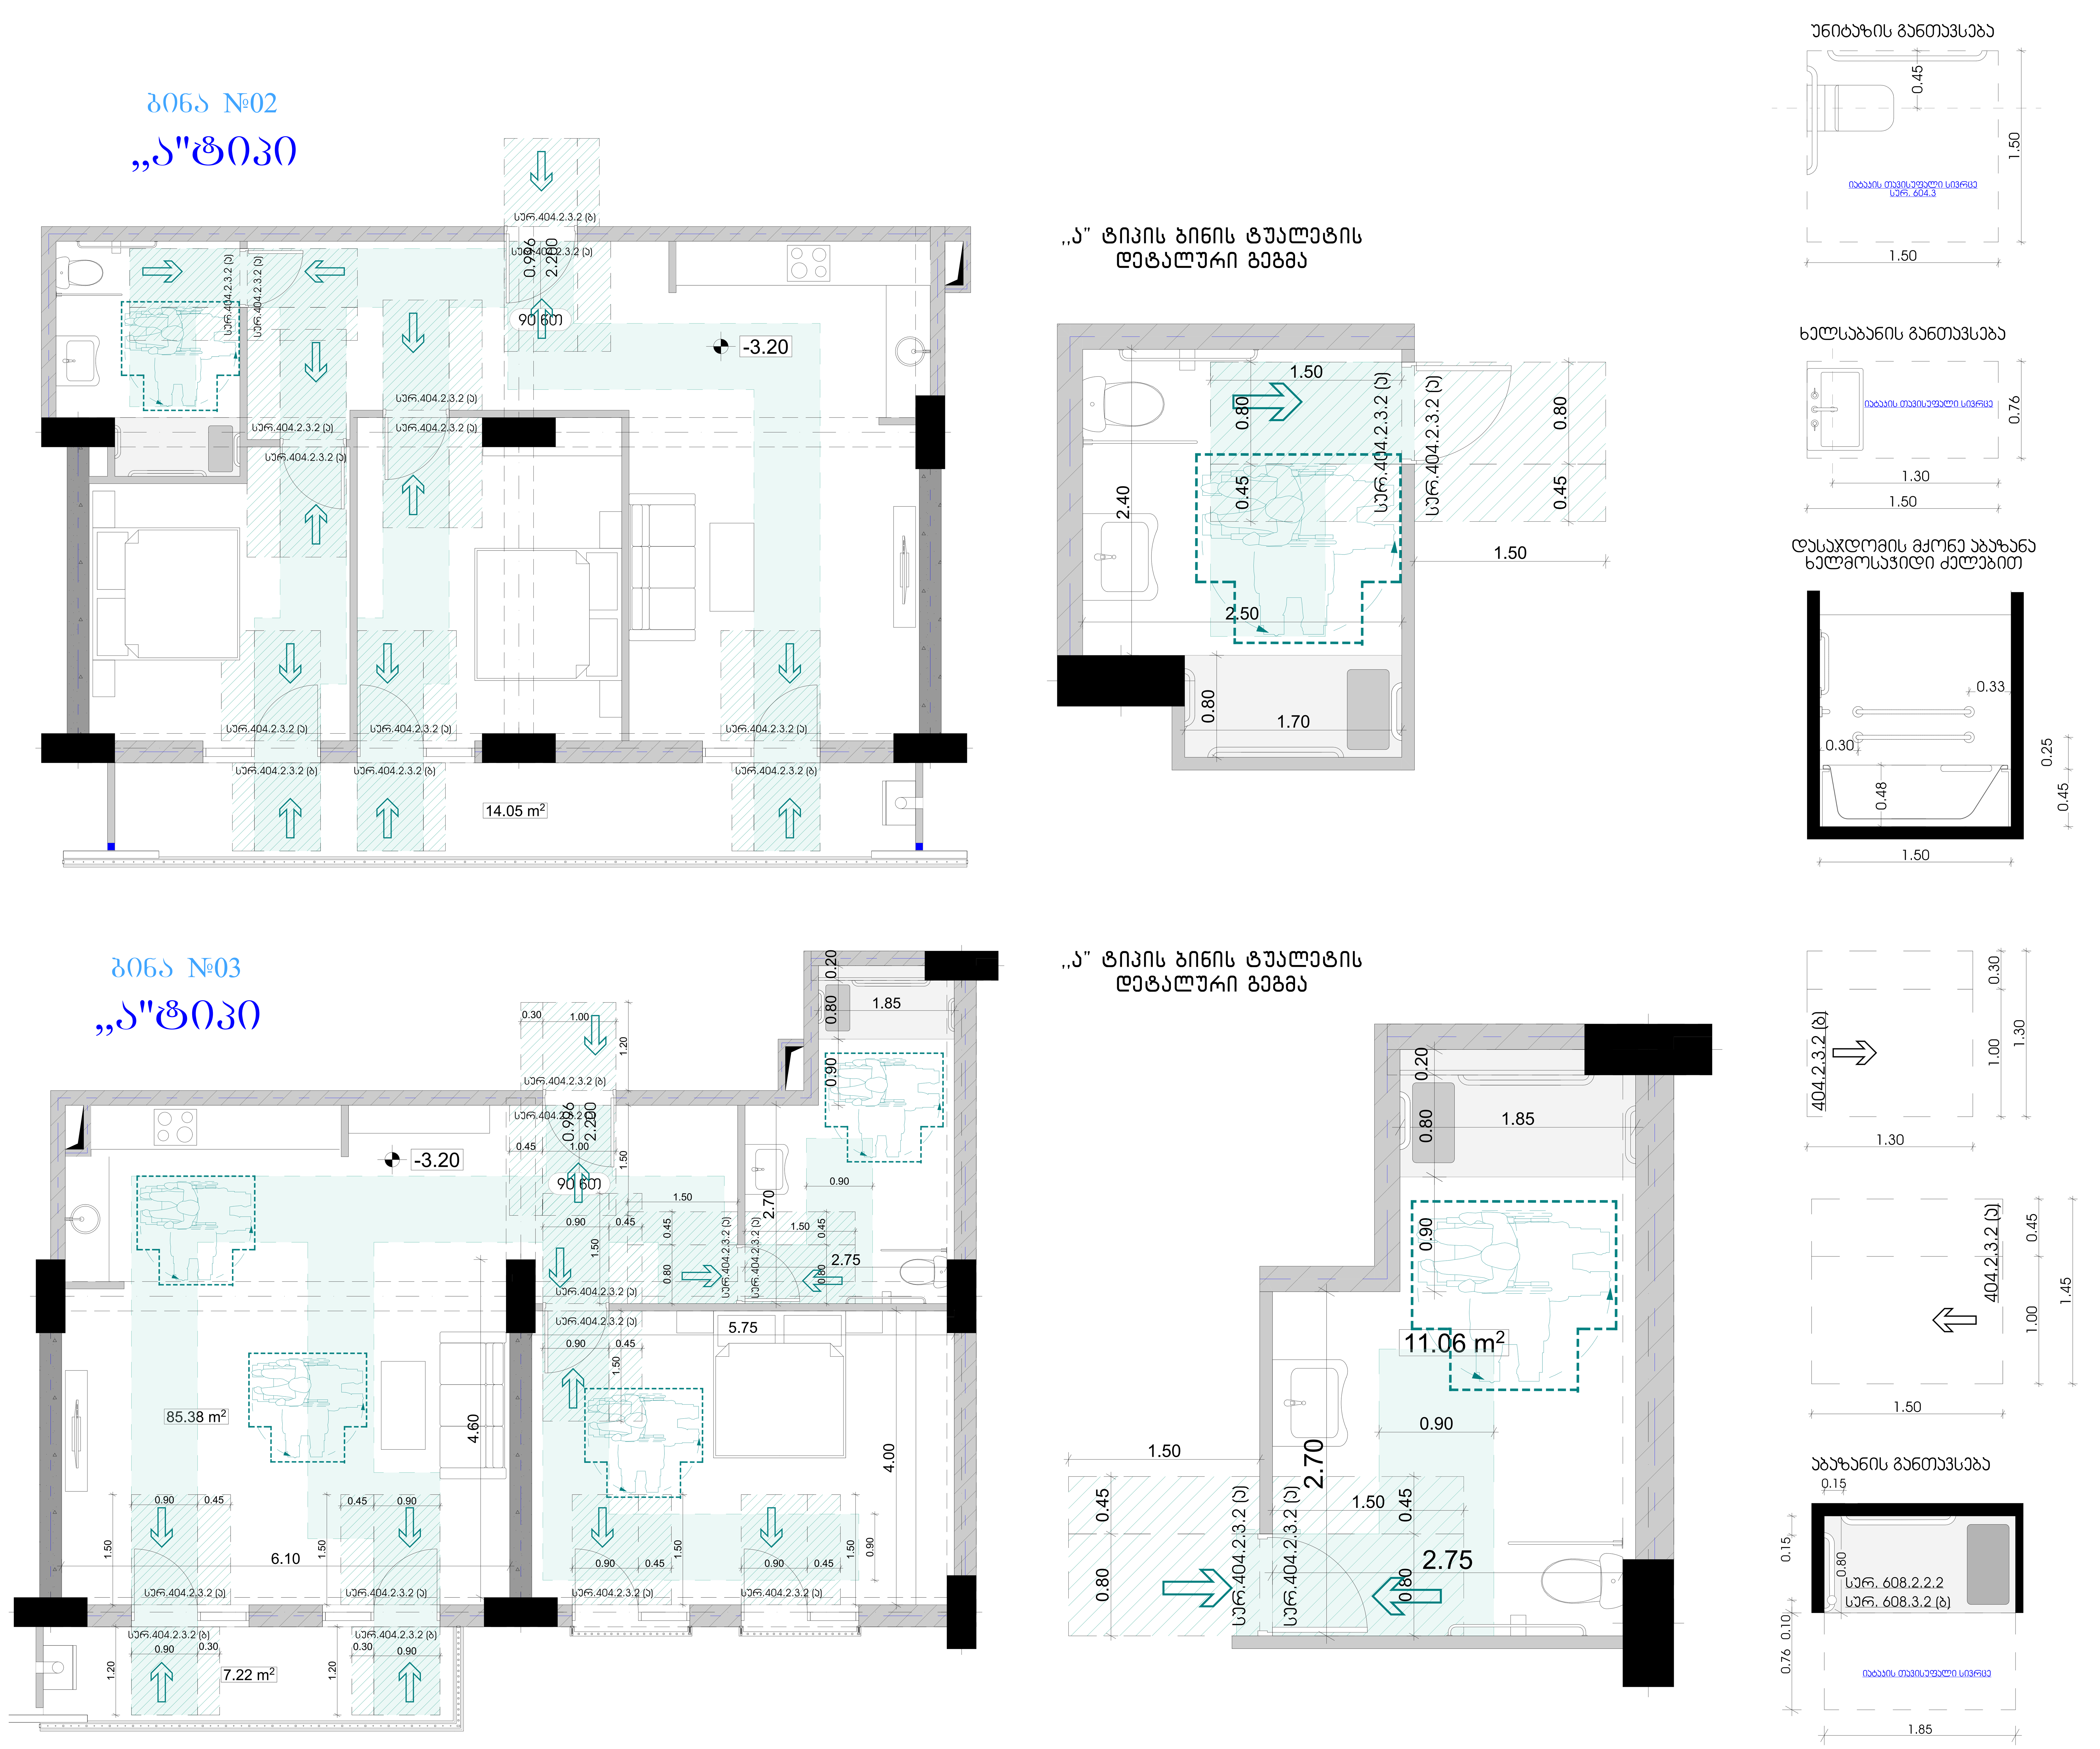

მრავალბინიანი საცხოვრებელი სახლი

ფორმატი	ფაილის სახელი
A 1	დეტალები

პირობითი აღნიშვნები:

- (n) – ექსპლიკაციის ნუმერაცია
- – არქიტექტურული ნიშნული
- – კედლები
- – კოლონები
- – ღერძის ხაზი

ტექნიკური მაჩვენებლები

სართულის საერთო ფართი- 314.16 კვ.მ
მათ შორის:

1. სადარბაზოს ფართი - 38.62 კვ.მ
2. ტერასა- 275.54 კვ.მ

დამკვეთი:	ი.ბ.ა "კაზა-ბაგები"

მისამართი:

მისამართი: ქ.თბილისი, გზატკეცილი წყნეთი, №37ა

ს/კ: 01.14.06.007.020

დაკვეთა:	მრავალბინიანი საცხოვრებელი სახლი

შემსრულებელი

შ.პ.ს. "გონი სტუდიო"

ქ. თბილისი ერისთავის №3

თანამდებობა	გვარი	ხელმოწერა	თარიღი
დირექტორი	გ. გოგრიჭიანი		
მთ.არქიტექ.	გ. გოგრიჭიანი		
თანაავტორი	მ.სომხიშვილი		
დაამუშავა	მ.სომხიშვილი		
შეამოწმა	გ. გოგრიჭიანი		

დაკვეთა:	
თარიღი:	25/03/2023
მასშტაბი:	1:200

სტადია	ფურცელი	ფურც. რაოდ.
მ.პ		