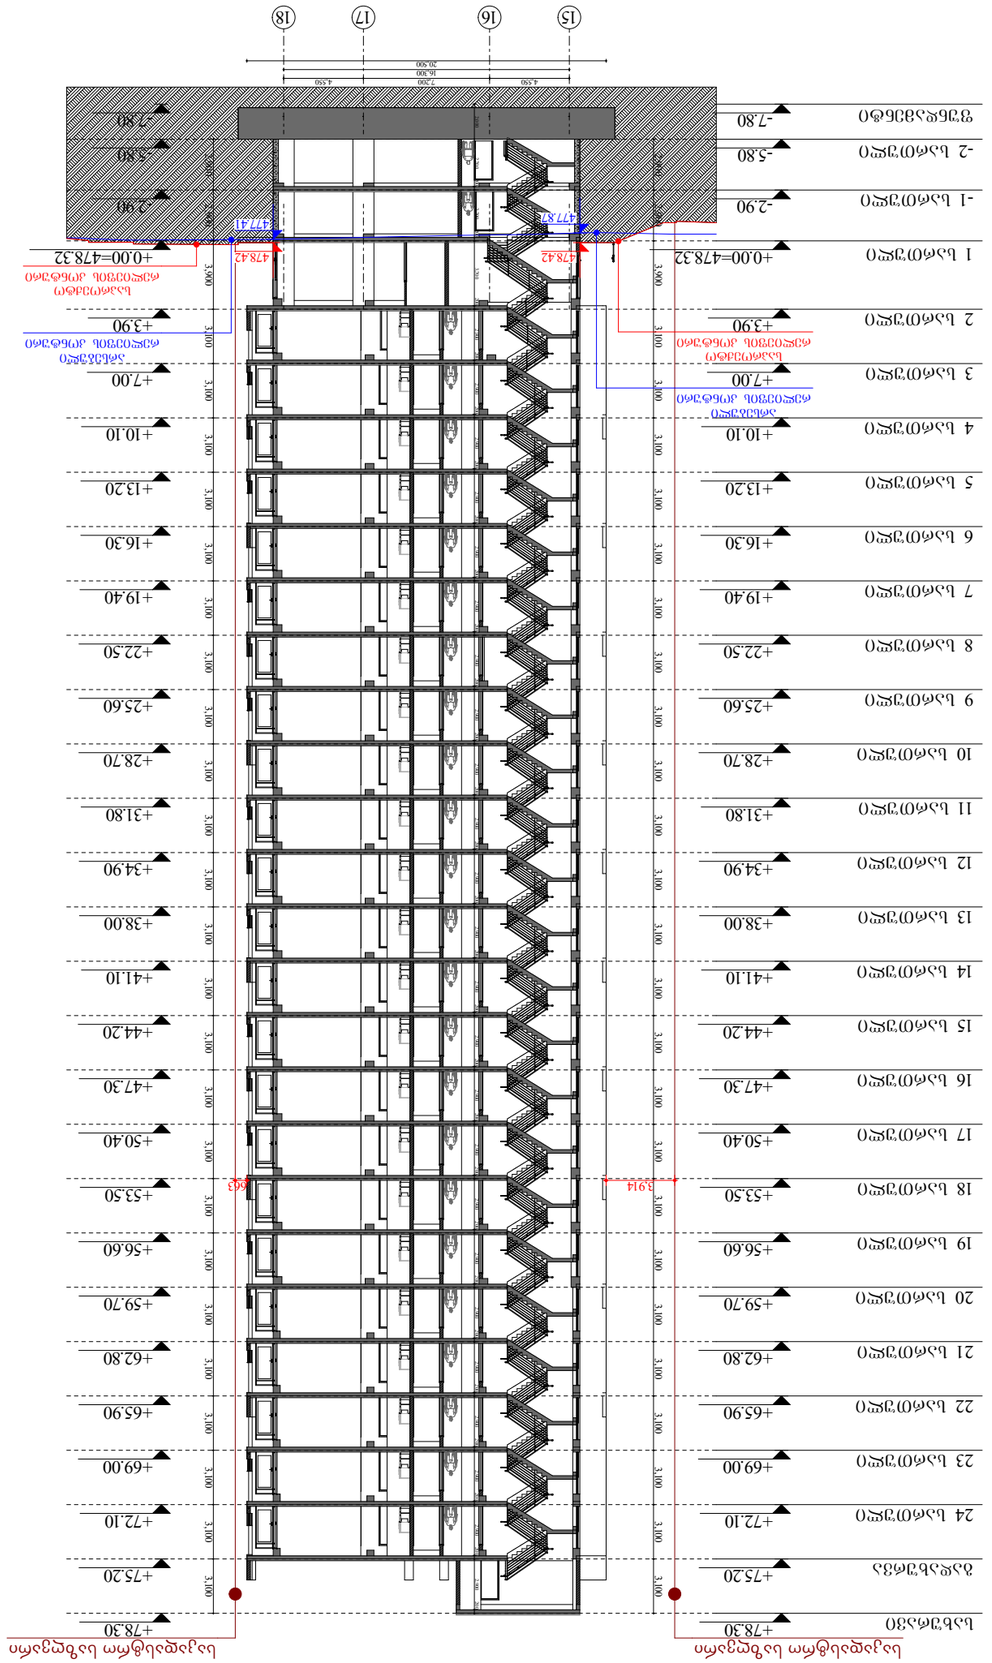

A.S.S.A. ZAKARIADZE STR. TBILISI, GEORGIA.
PHONE: +(995) 598-167-167.
MAIL: TEAMOFA.S.S.A@GMAIL.COM

3/22/2023	თარიღი:
ა/ა	ფორმატი:
1:350	მასშტაბი:
მ. ა.ტერტერაშვილი	ვერტიკალური ჭრილების გეგმა
მ. ბოლქვაძე	პროექტის ხელმძღვანელი
ა. ბოლქვაძე	არქიტექტორი

ობიექტის მისამართი:
ქ. თბილისი, ისნის რაიონი, ზ. ჭიჭინაძის ქუჩა N-6 ნაკ.ნ 01.10.06.001.111
პროექტის დასახელება:
ვერტიკალური ჭრილების გეგმა 1-1
ნომერი:
A.01.5.1
ფორმატი:
A3

შპს "ნაშთი ენერგო ჯგუფი"
ს/კ 405243482

ტექნიკური ზედამხედველობა:

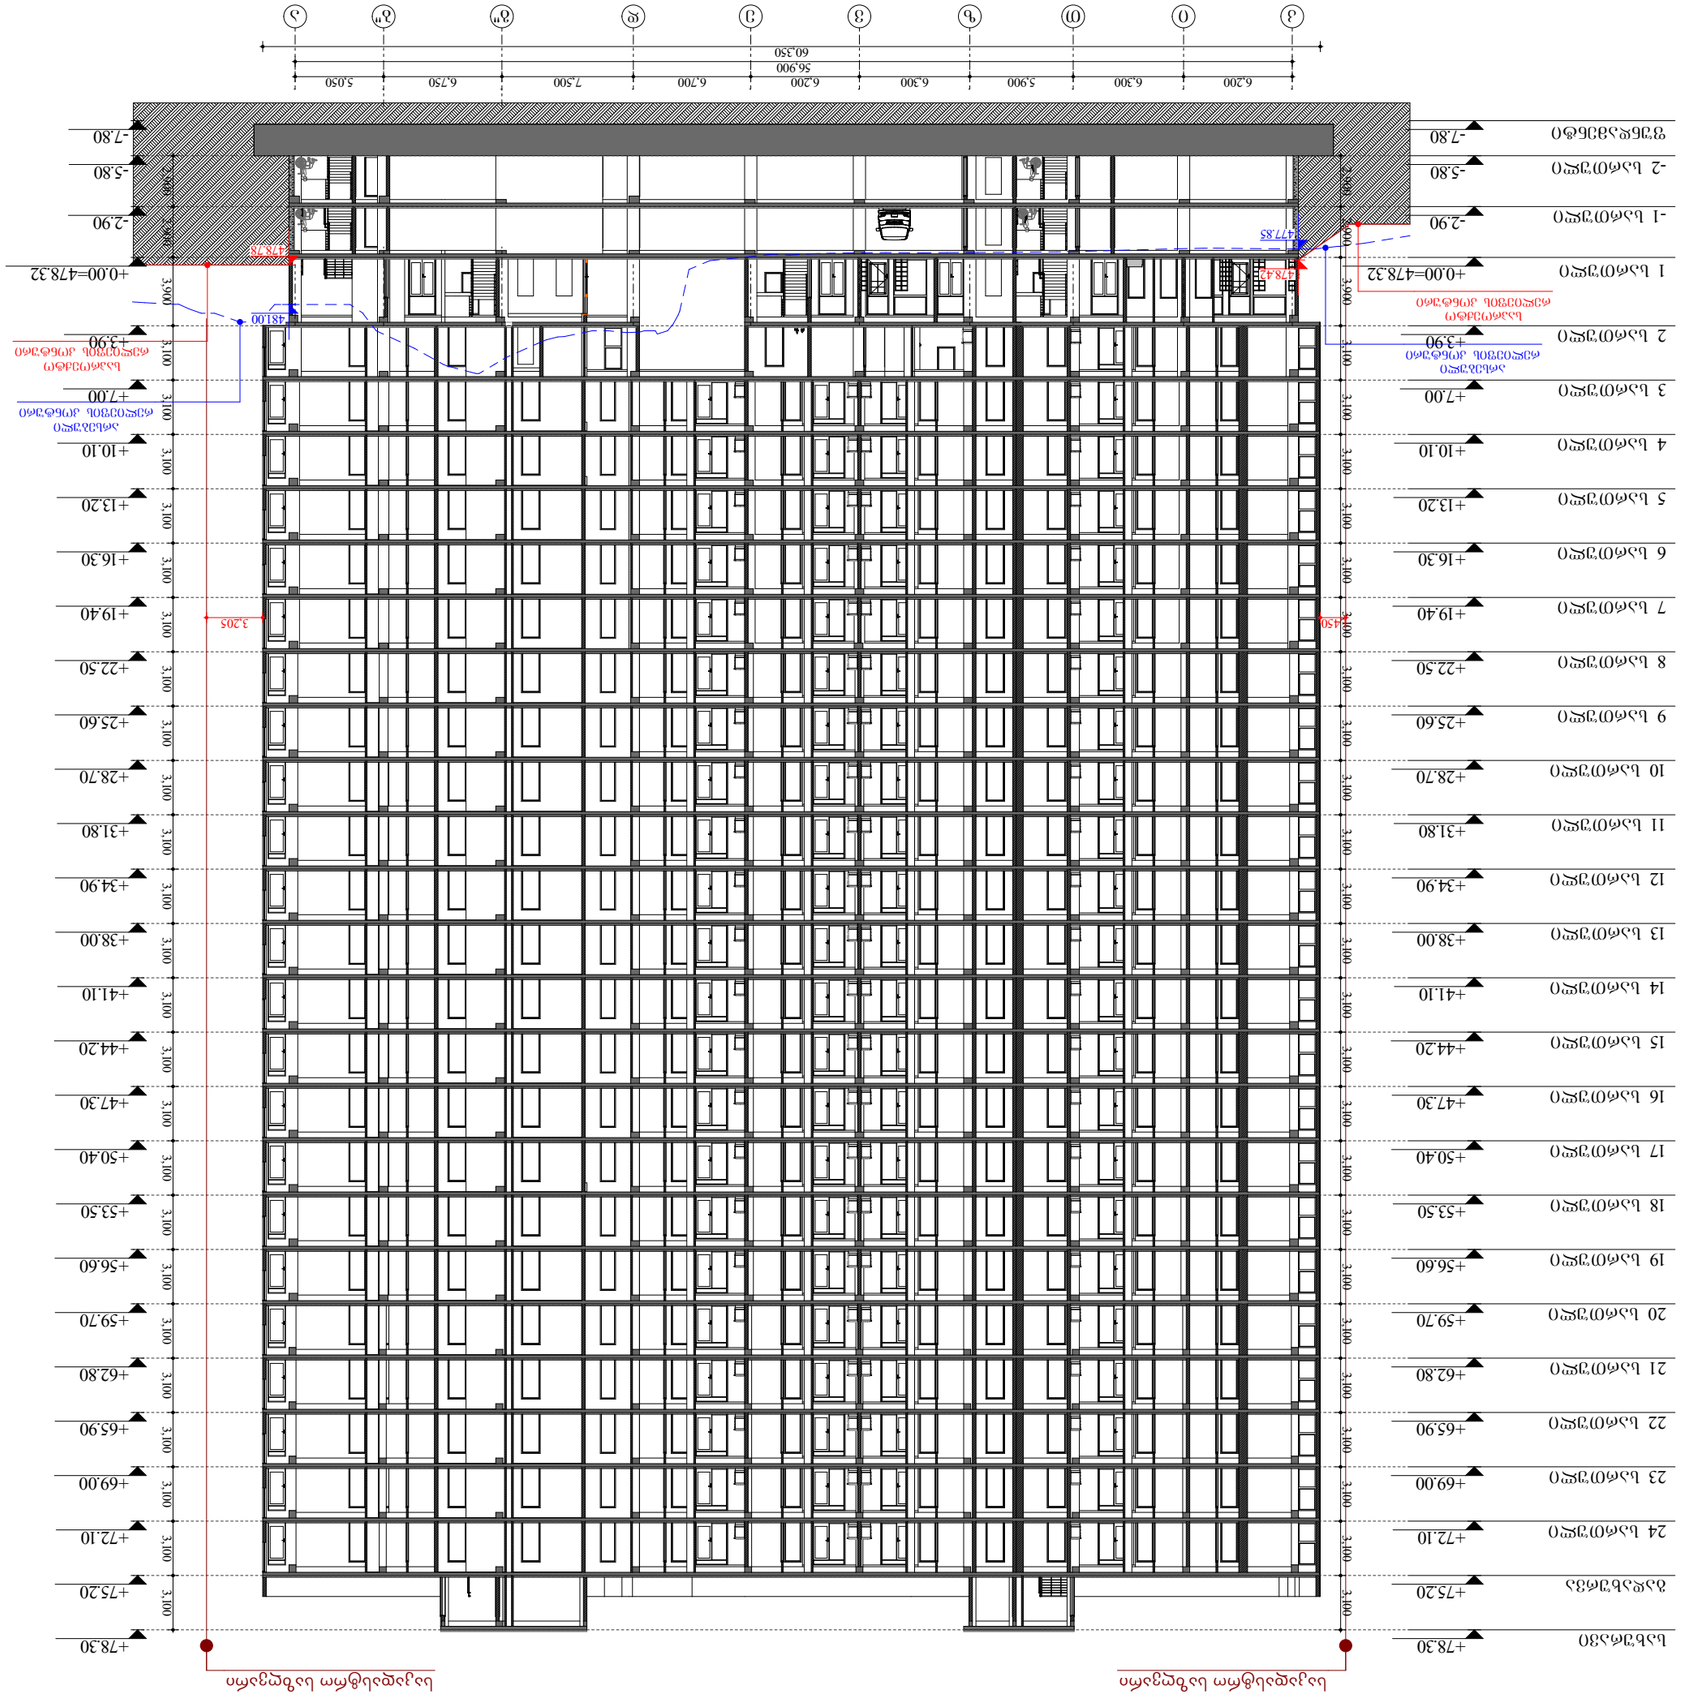

ტიპი:	მრავალსართულიანი საცხოვრებელი სახლი
პროექტის დასახელება:	ბინათმშენებლობა
	ბინა N6
ნახაზის დასახელება:	ჭრილი 2-2
ნახაზის ტიპი:	ძირითადი
ნახაზის ნომერი:	A.01.5.2
ფორმატი:	A3
მასშტაბი:	1:350
პროექტის მენეჯერი:	
პროექტის მთავარი არქიტექტორი:	
პროექტის მთავარი ინჟინერი:	
პროექტის ავტორი:	

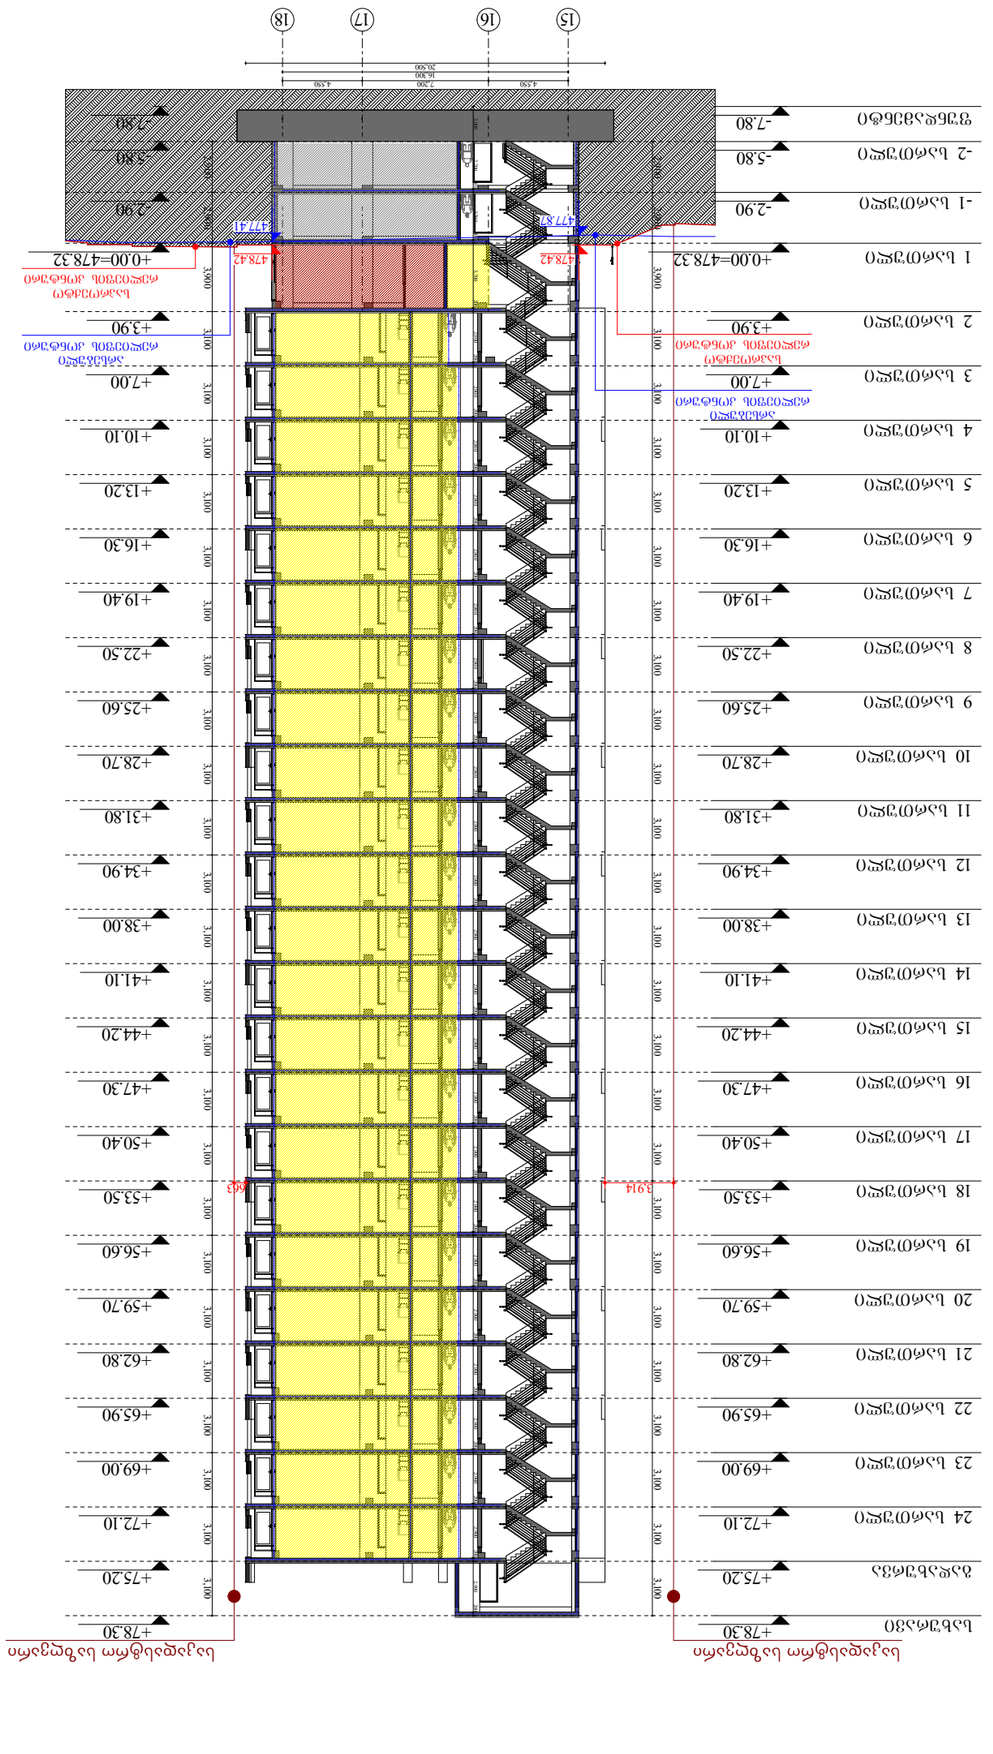

A.S.A. ZAKARIADZE STR. TBILISI, GEORGIA.
PHONE: +(995) 598-167-167.
MAIL: TEAMOFA.S.S.A@GMAIL.COM

პროექტის ავტორი:	3/22/2023
ნახატის:	არქიტექტურული ნაწილი
ფორმატი:	A3
მასშტაბი:	1:350
	მ. ს.ტექნიკოსი
პროექტის ხელმძღვანელი	
პროექტის ავტორი	ს. ხ.მესხიშვილი
პროექტის ავტორთა ჯგუფი	ვ. ჯ.ქარცივაძე

ქ. თბილისი , ისნის რაიონი
ნაკვეთი N-6
ს/კ 01.10.06.001.111







ნახატის ტიპი:

ბინათმშენებლობა

ობიექტის მისამართი:

ქ. თბილისი, ისნის რაიონი, ნაკვეთი N-6, ს/კ 01.10.06.001.111

ნახატის დასახელება:








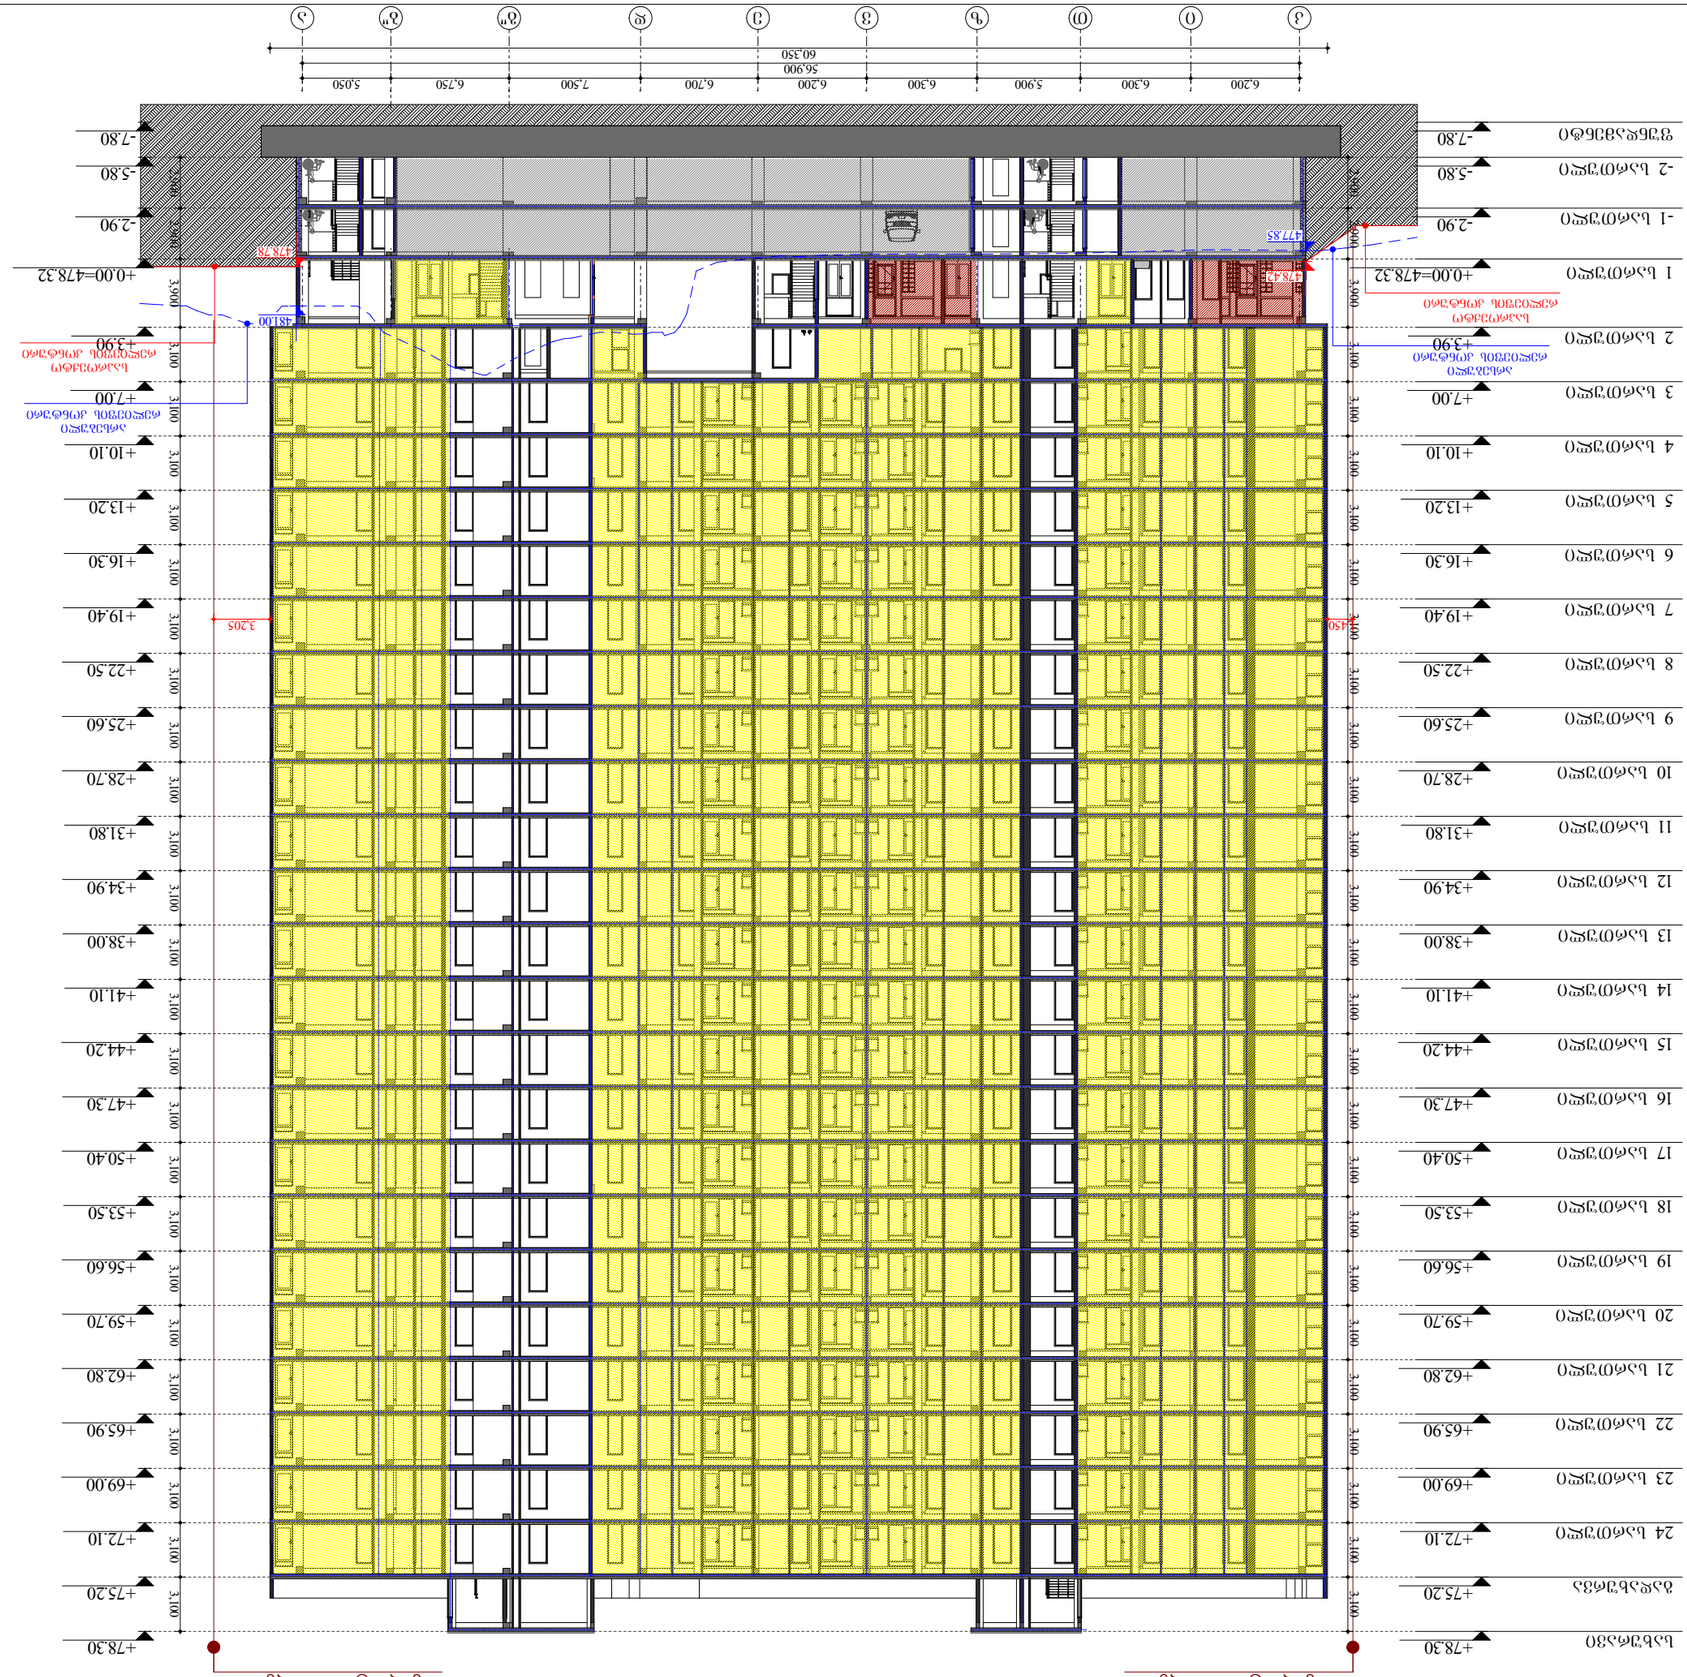

პროექტის დასახელება	ბინათმშენებლობითი კომპლექსის მშენებლობა
	ნაგებობა
	ნახაზის ნომერი:
პროექტის ეტაპი	მ. ს. პ.
