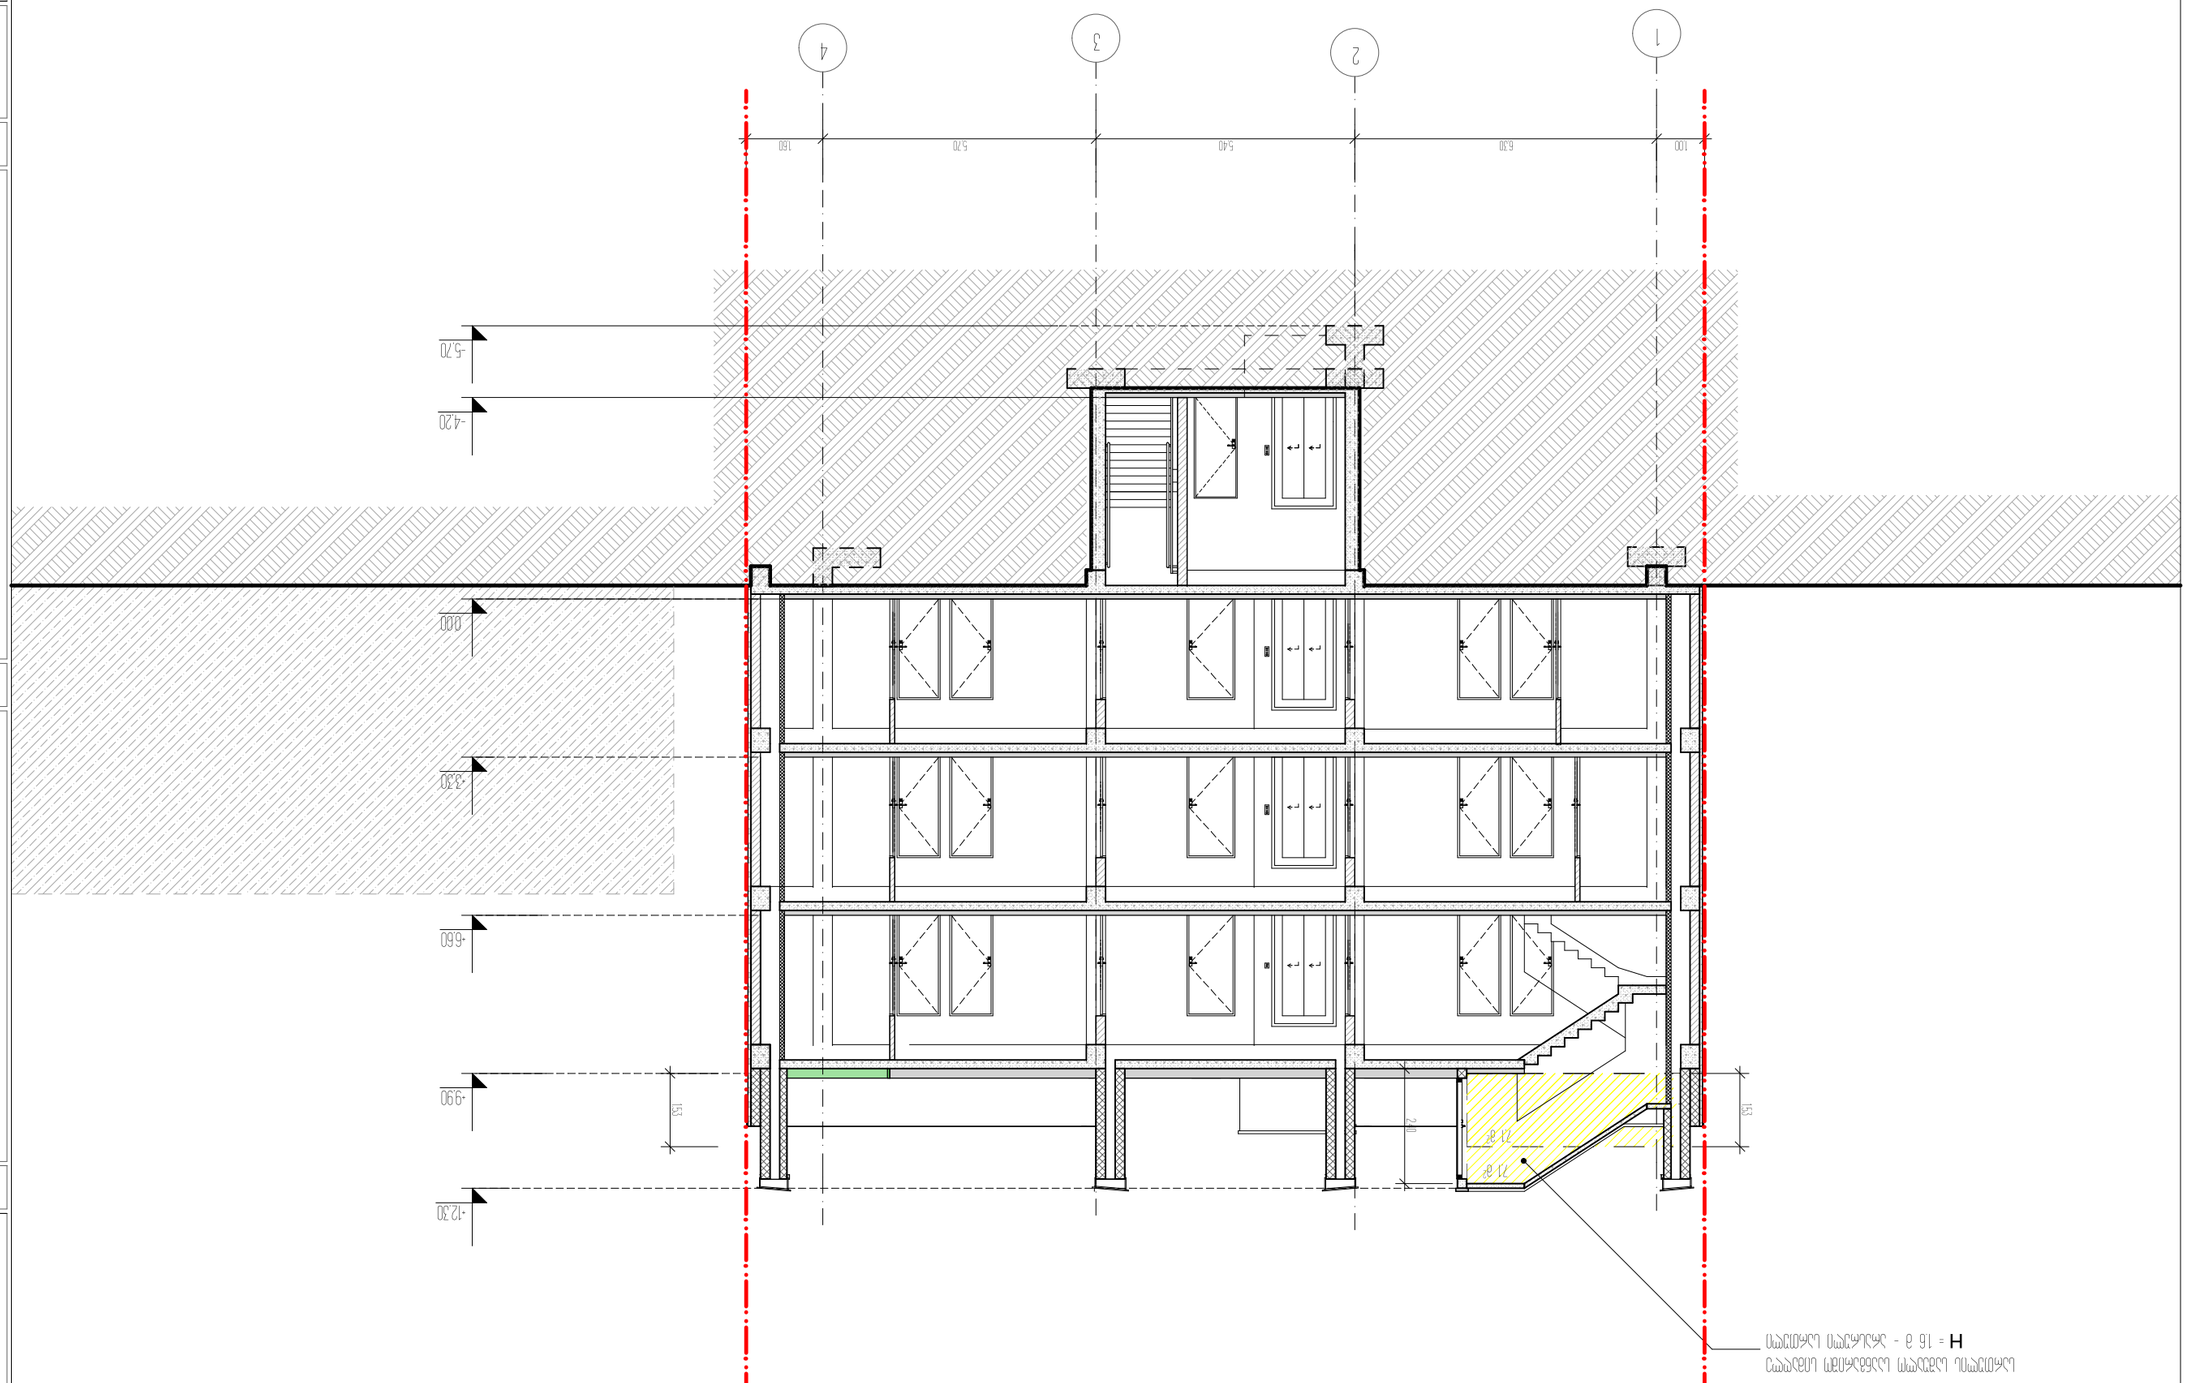


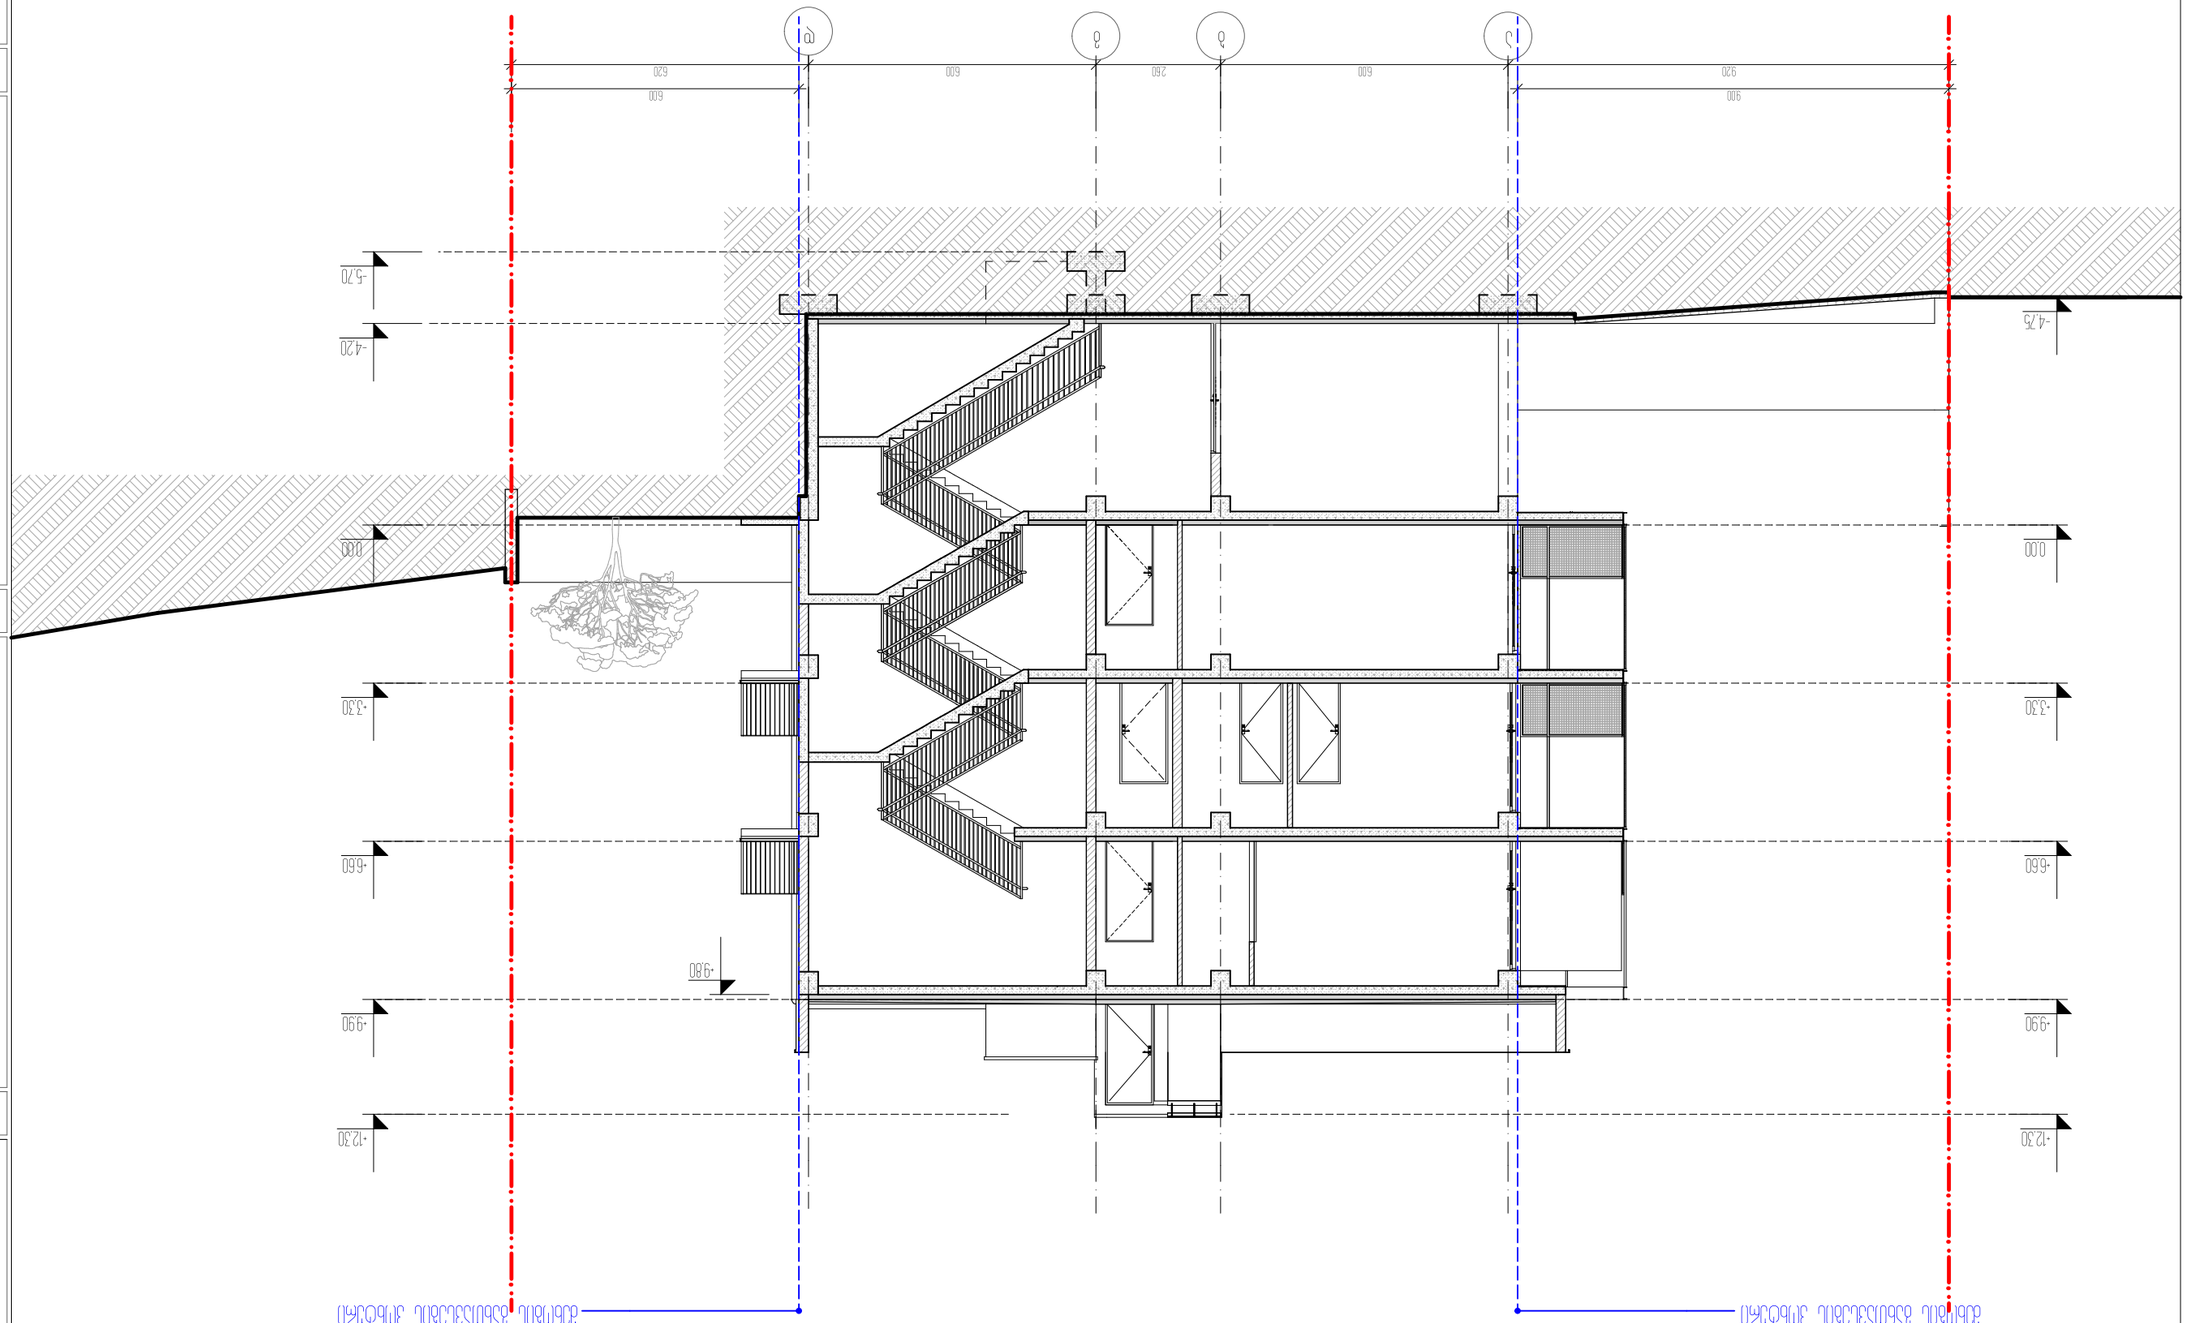











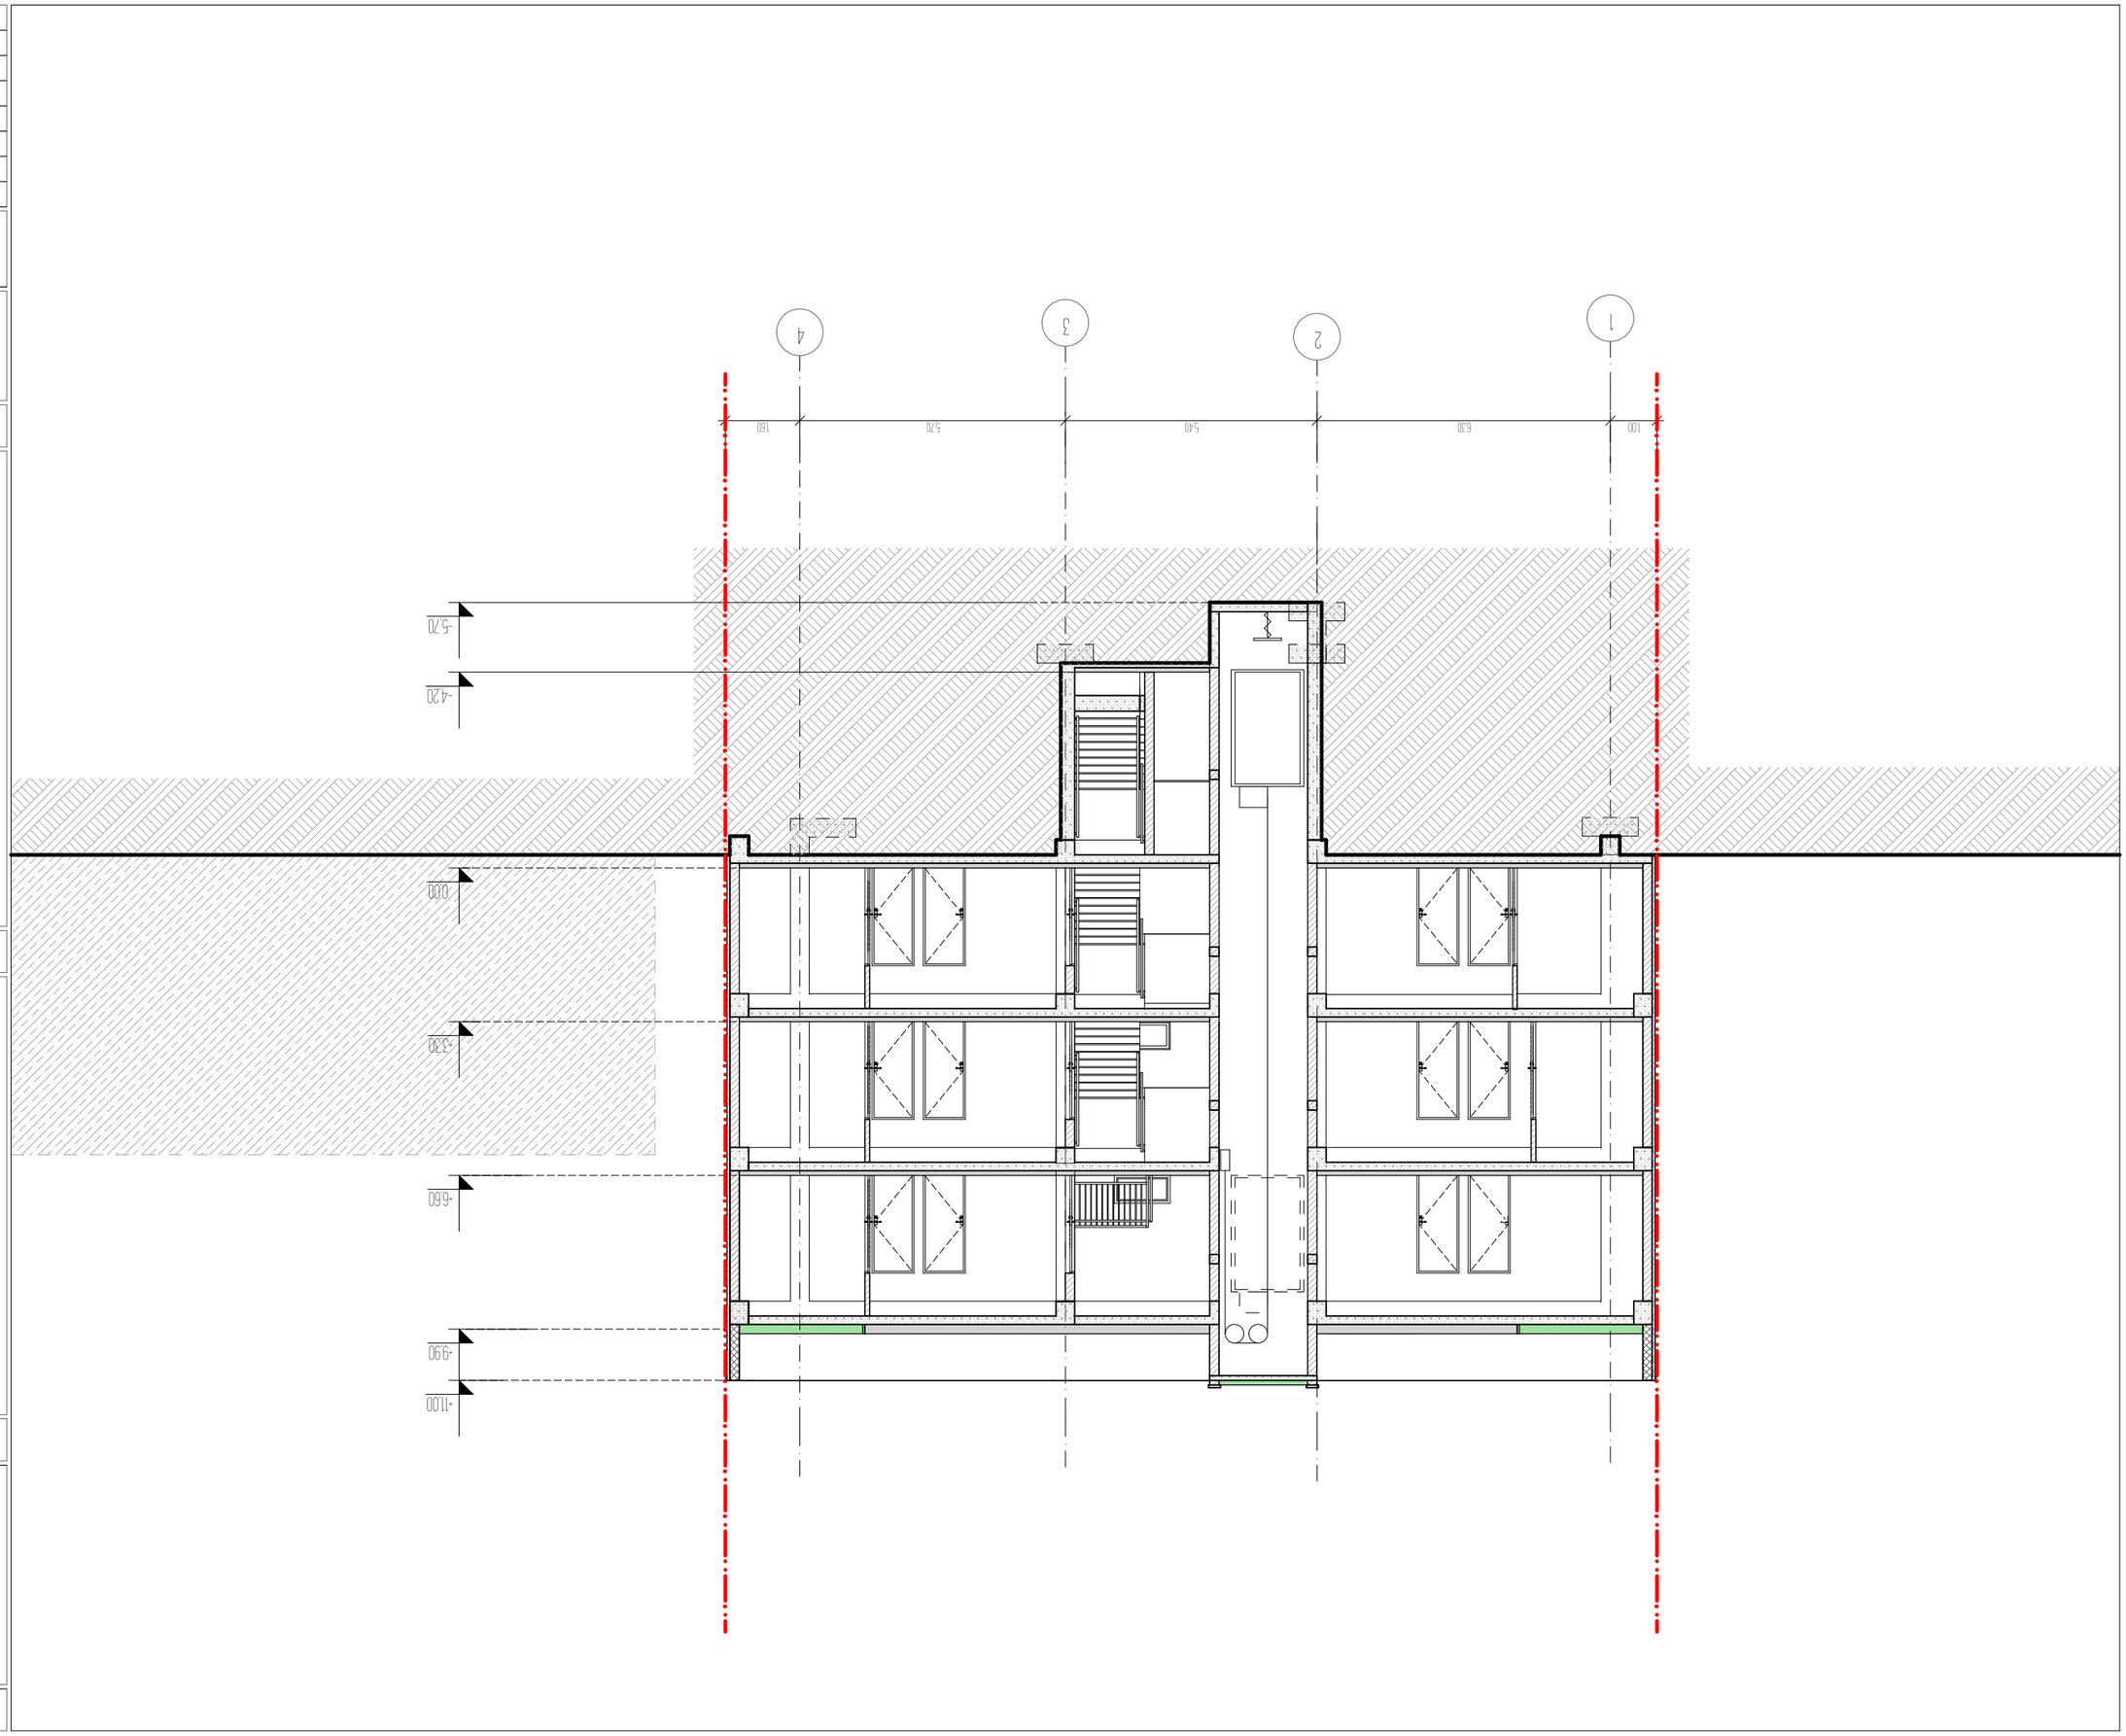
1
2
3
4
6.30
5.40
5.70
1.60
1.00
-5.70
-4.20
0.00
-3.30
-6.60
-9.90
-11.00

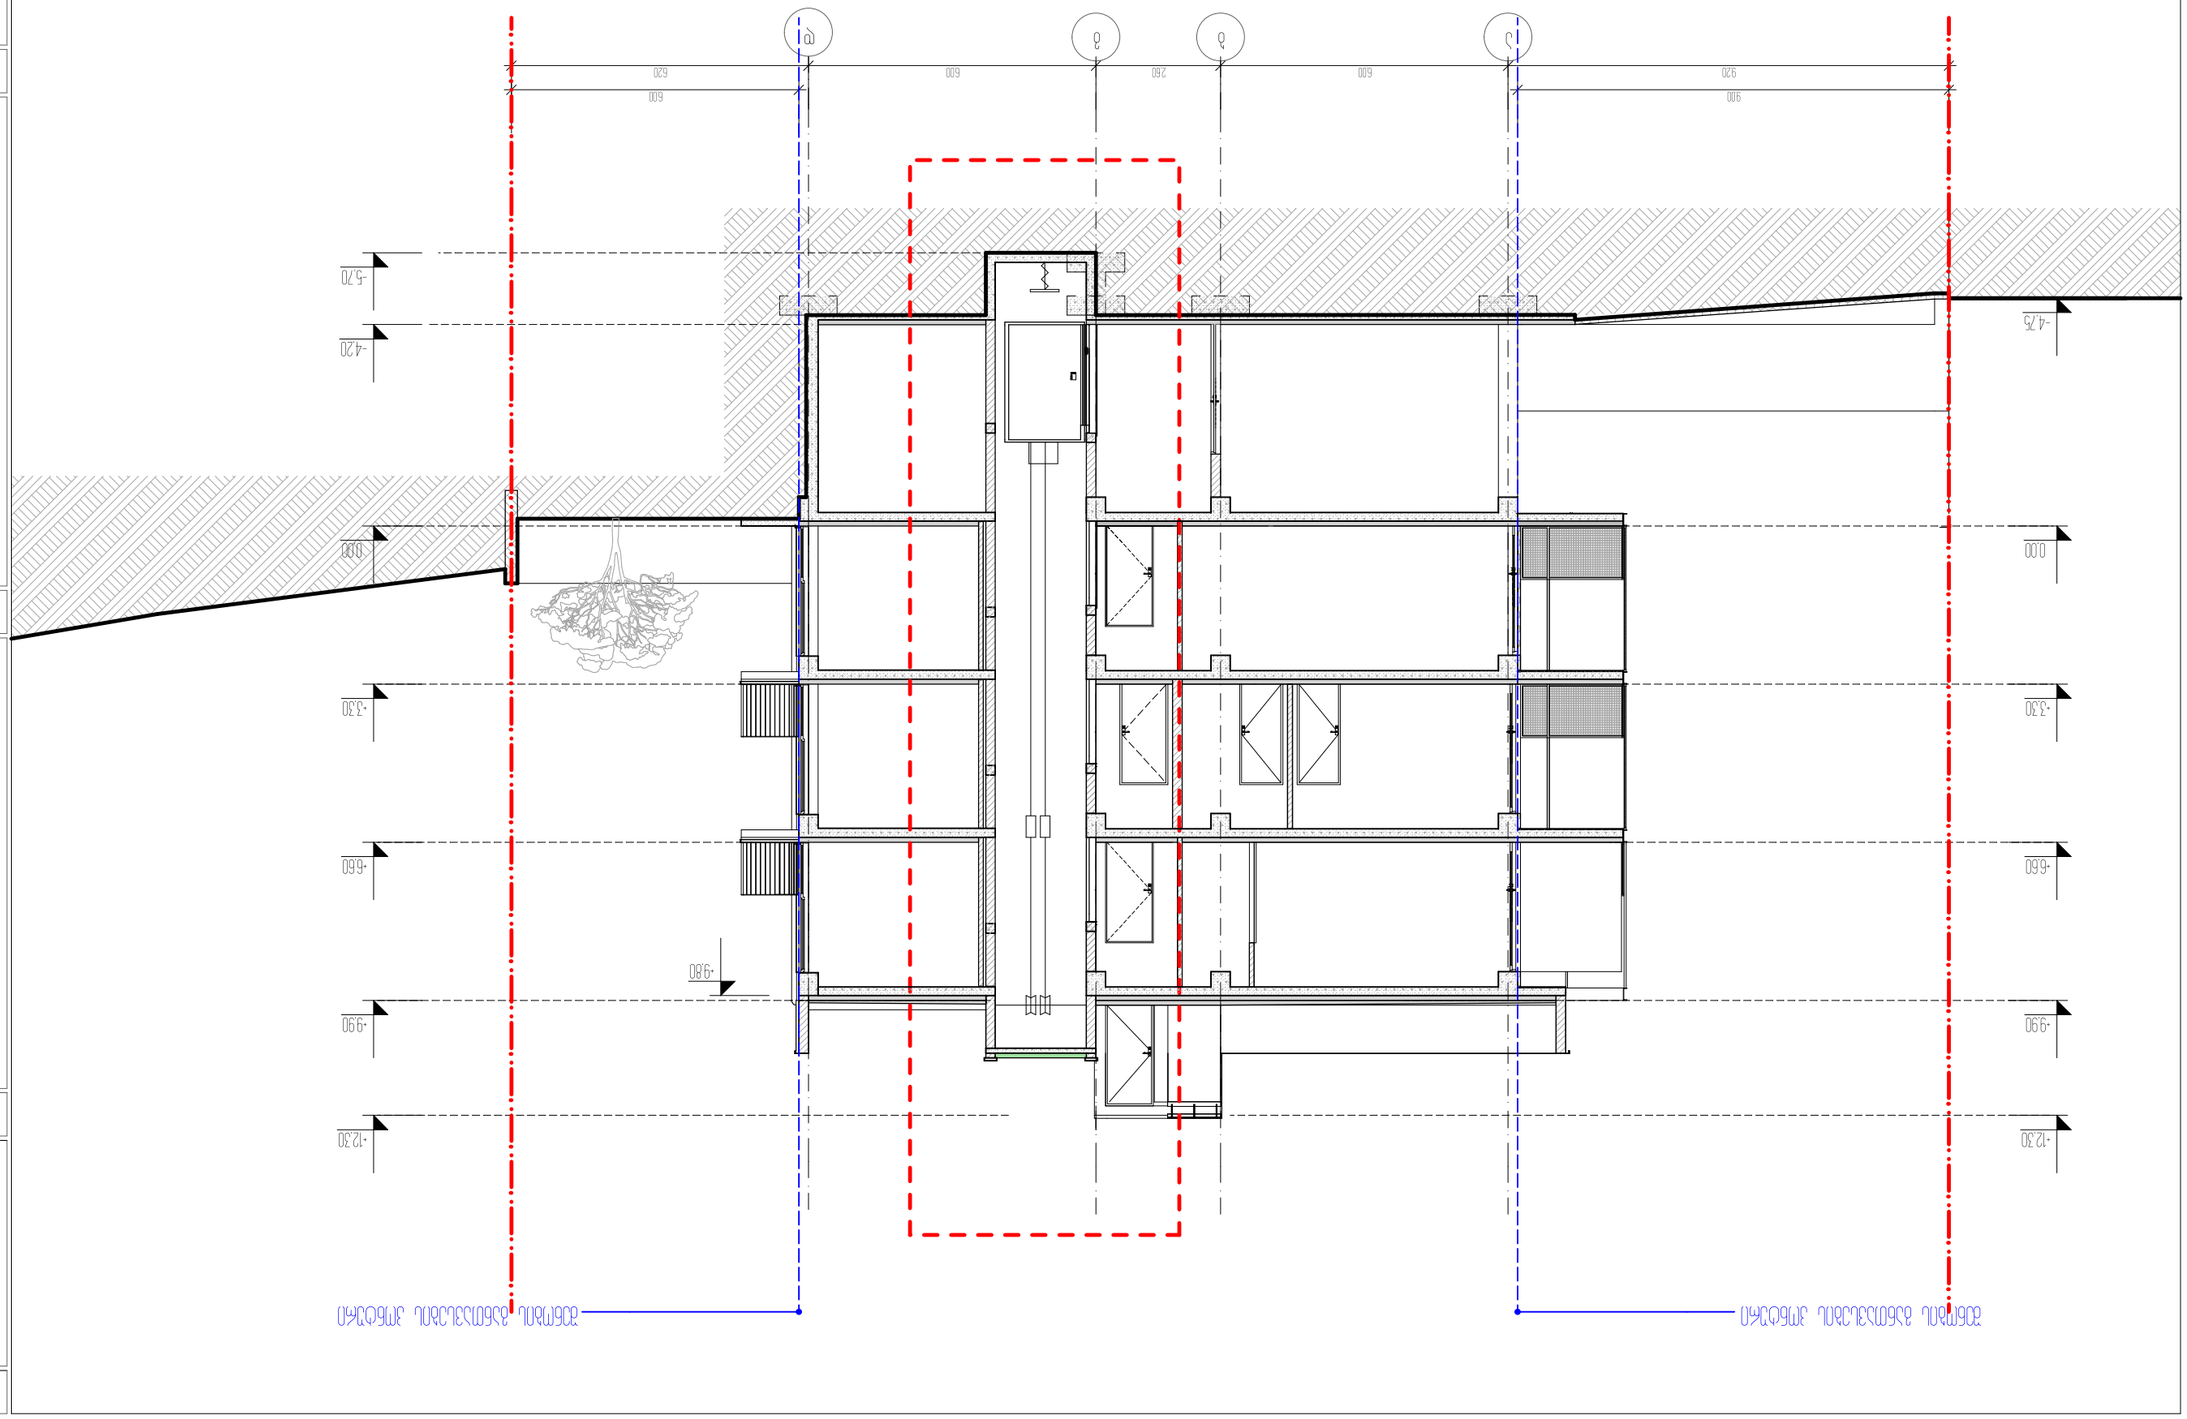

