გამწვანების პროექტი

მისამართი: ქ. თბილისი, გზატკეცილი წყნეთი, №37 ა
საკადასტრო კოდი: 01.14.06.007.020
პროექტი: მრავალბინიანი საცხოვრებელი სახლი
დამკვეთი: ი.ბ.ა "კაზა-ბაგები"
ნაკვეთის ფართობი: 2323.00 კვ.მ
კვ-ის საანგარიშო ფართობი: 734.39/2323.00=0.3 კვ.მ
ტერიროტიაზე არსებული მერქნიანი მცენარეების რაოდენობა: 116
დასარგავი ნერგების ჯამური რაოდენობა: 4
გამწვანების პროექტის დასრულების თარიღი: 2026წ.
მცენარეების მოვლა პატრონობაზე პასუხისმგებელი პირი: მალხაზ ჩემია
მოვლა-პატრონობის ხანგრძლივობა: 3 წელი

მრავალბინიანი საცხოვრებელი სახლი

ფორმატი	ფაილის სახელი
A 1	თავფურცელი

პირობითი აღნიშვნები:

n – ქსპლიკაციის ნომერაცია	– კედლები
– არქიტექტურული ნიშნული	– კოლონები
	– ღერძის ხაზი

ტექნიკური მაჩვენებლები

დამკვეთი:	ი.ბ.ა "კაზა-ბაგები"

მისამართი:

მისამართი: ქ.თბილისი, გზატკეცილი წყნეთი, №37ა

ს/კ: 01.14.06.007.020

დაკვეთა:	მრავალბინიანი საცხოვრებელი სახლი

შემსრულებელი

შ.პ.ს. "გონი სტუდიო"

ქ. თბილისი ერისთავის №3

თანამდებობა	გვარი	ხელმოწერა	თარიღი
დირექტორი	გ. გოგრიჭიანი		
მთ.არქიტექ.	გ. გოგრიჭიანი		
თანაავტორი	მ.სოფხიშვილი		
დაამუშავა	მ.სოფხიშვილი		
შეამოწმა	გ. გოგრიჭიანი		

დაკვეთა:	
თარიღი:	25/03/2023
მასშტაბი:	1:200

სტადია	ფურცელი	ფურც. რაოდ.
მ.პ		

განმარტებითი ბარათი

მოცემული ტერიტორია მდებარეობს ქ. თბილისში, გზატკეცილი წყნეთი, №37ა, ს/კ:01.14.06.007.020. მიწის ფართობია -2323 კვ.მ, ხოლო კ3-ის საანგარიშო ფართობი შეადგენს 734.63/2323=0.3

ნაკვეთზე ექსპერტ ლევან გოშაძის მიერ ჩატარდა ხე-ნარგავების ხარისხობრივი შეფასება, სადაც გამოვლენილ იქნა 116 ერთეული მწვანე ნარგავი:

ტერიტორიაზე ძირითადად გამოვლინდა ხილ-კენკროვანი ხე-მცენარეები. ტერიტორიაზე იგეგმება მცენარეების მოჭრა, გადარგვა და დარგვა.
ადგილზე შესანარჩუნებელ მცენარეთა რაოდენობა შეადგენს -26 ერთეულს, გადასარგავ მცენარეთა რაოდენობა შეადგენს -26 ერთეული, ხოლო მოსაჭრელ მცენარეთა რაოდენობა შეადგენს - 64 ერთეულს, სადაც დომინანტურ სახეობას წარმოადგენს ხილკენკროვანი მცენარეები.

იმის გამო, რადგან ტერიტორიაზე მცენარეეების ძირითადი სახეობა ფოთლოვანია , იგეგმება 4 ერთეული წიწვოვანი მცენარის დარგვა. (იტალიური ფიჭვი (4ძირი)).

დასარგავი და არსებული მცენარეები სრულად ითვისებენ გამწვანების მინიმალურ ასათვისებელ ფართობს.

გამწვანების პროექტის შეთანხმების და დასრულების თარიღები დაზუსტდება შეთანხმების შემდგომ და აღინიშნება საინფორმაციო დაფაზე.

მრავალბინიანი საცხოვრებელი სახლი

ფორმატი	შაილის სახელი
A 1	განმარტებითი ბარათი

პირობითი აღნიშვნები:

n – ნაკვეთის ნომერაცია
– არქიტექტურული ნიშნული
– კედლები
– კოლონები
– ღერძის ხაზი

ტექნიკური მაჩვენებლები

დამკვეთი:	ი.ბ.ა "კახა-ბაბები"

მისამართი:

მისამართი: ქ.თბილისი, გზატკეცილი წყნეთი, №37ა

ს/კ: 01.14.06.007.020

დაკვეთა:	მრავალბინიანი საცხოვრებელი სახლი

შემსრულებელი

შ.პ.ს. "ბონი სტუდიო"

ქ. თბილისი ერისთავის №3

თანამდებობა	გვარი	ხელმოწერა	თარიღი
დირექტორი	ბ. ბოზრიჯიანი		
მთ.არქიტექ.	ბ. ბოზრიჯიანი		
თანაავტორი	მ.სომხიშვილი		
დაამუშავა	მ.სომხიშვილი		
შეამოწმა	ბ. ბოზრიჯიანი		

დაკვეთა:	
თარიღი:	25/03/2023
მასშტაბი:	1:200

სტადია	ფურცელი	ფურც. რაოდ.
მპ		

ნარგავების ადგილმდებარეობა და ხარისხობრივი შეფასება ტოპო-გეგმაზე

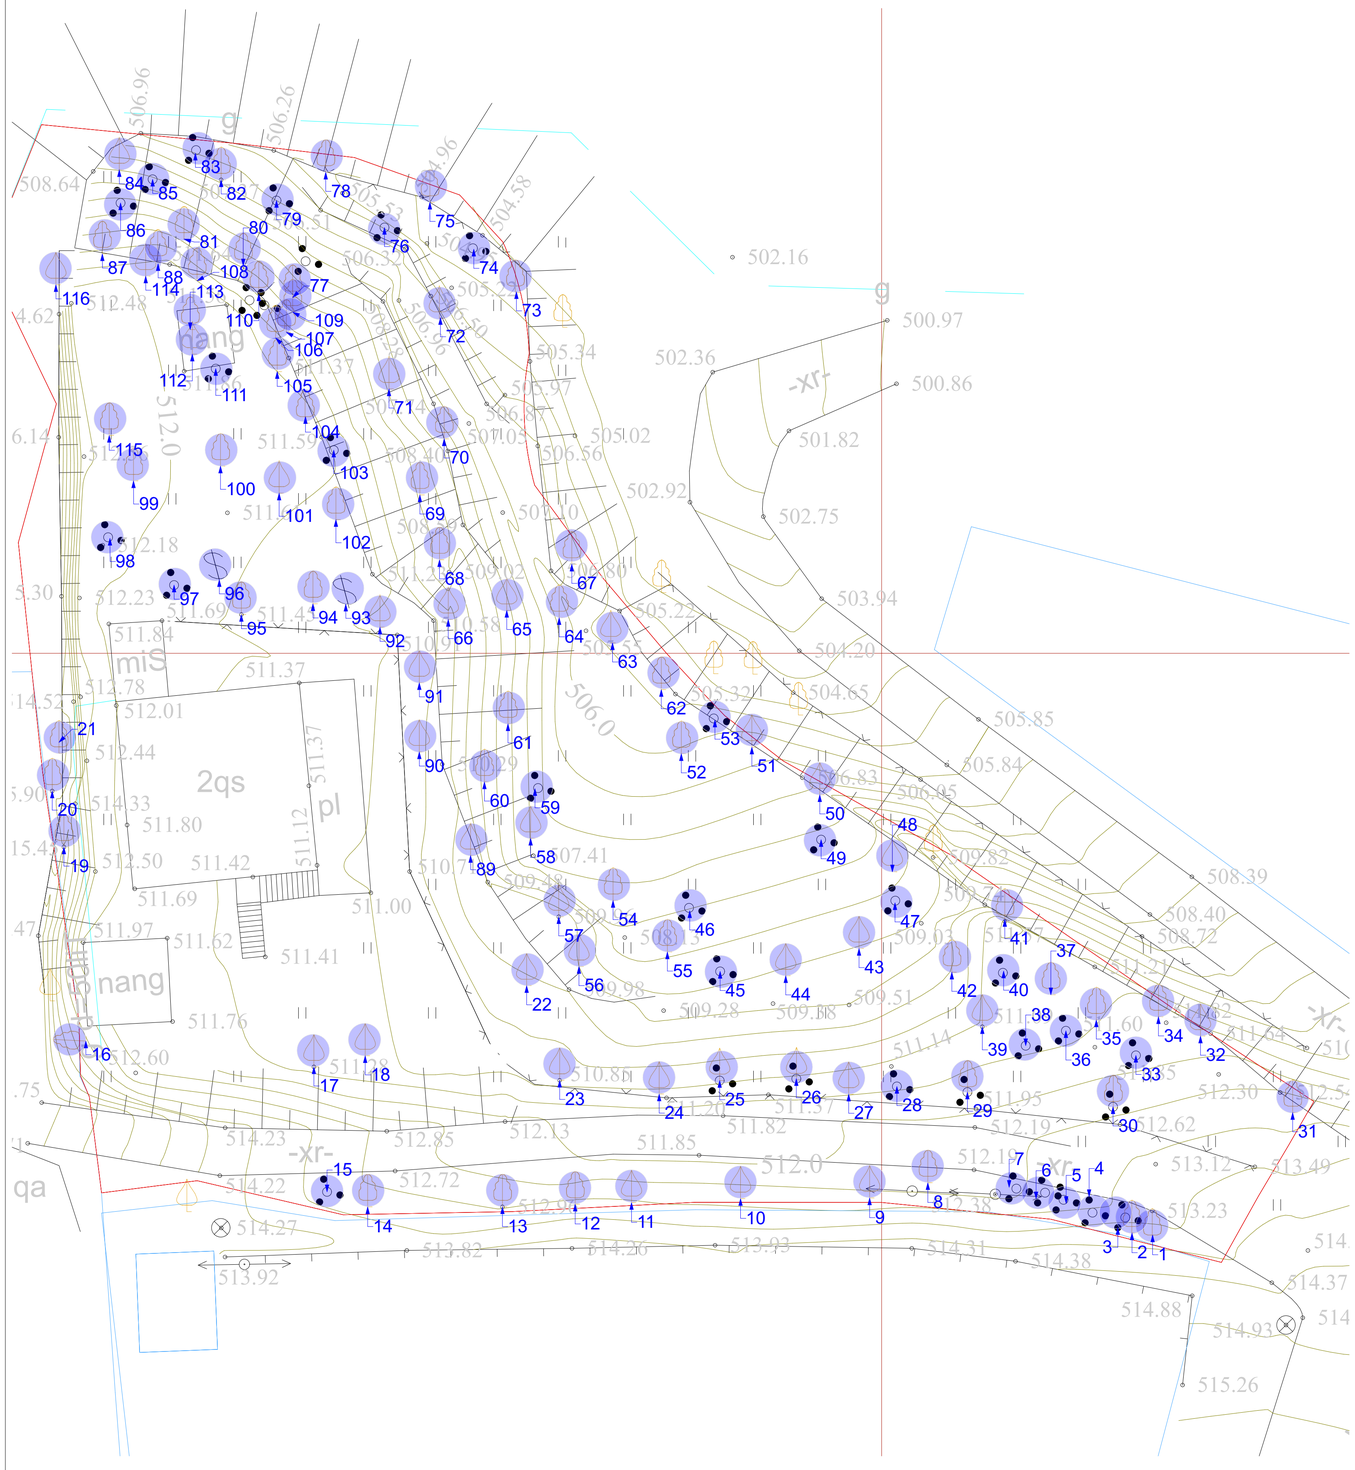

ტერიტორიაზე არსებული ხემცენარეები

ცხრილი №1

№	სახეობა	დიამეტრი (სმ) მიწიდან 10 სმ	1.3 მ	H სიმაღლე	შენიშვნა
1	თუთა Morus	5.7	4.8	2.5	ხალოვან-დეკორატიული
2	თუთა Morus	8.0	5.7	3.5	ხალოვან-დეკორატიული
3	იასამანი Syringa	0-4		2.5	ხალოვან-დეკორატიული
4	იასამანი Syringa	0-4		2.5	ხალოვან-დეკორატიული
5	იასამანი Syringa	0-4		2.0	ხალოვან-დეკორატიული
6	ასკილი Rosa canina	0-4		2.0	ხალოვან-დეკორატიული
7	იასამანი Syringa	0-4		2.0	ხალოვან-დეკორატიული
8	ნუში Prunus amygdalus	3.2	1.3	2.0	ხალოვან-დეკორატიული/ ხილკენკროვანი
9	კომში Cydonia oblonga	4-8		5.5	ხალოშრატვალტროიანი/ გადარეული/ ხილკენკროვანი
10	ტყემალი Prunus cerasifera	4-8		3.5	ხალოვან-დეკორატიული/ ხილკენკროვანი
11	ტყემალი Prunus cerasifera	17.5	6.4	4.0	ხალოშრატვალტროიანი/ გადარეული/ ხილკენკროვანი
12	ნუში Prunus amygdalus	20.7	15.9	5.5	ხალოფოთლიანი/ გადარეული/ ხილკენკროვანი
13	ნუში Prunus amygdalus	6.4	3.8	2.5	ხალოვან-დეკორატიული/ ხილკენკროვანი
14	თელა Ulmus minor	7.6	5.1	3.5	ხალოწითნუსხა/გადარეული
15	თხილი Corylus avellana	0-4		3.0	ხალოგადარეული
16	სოფორა Sophora japonica	17.5	14.3	6.5	ხალოგადარეული
17	ლეღვი Ficus carica	4-8		3.5	ხალოგადარეული/ ხილკენკროვანი
18	ლეღვი Ficus carica	0-4		3.0	ხალოგადარეული/ ხილკენკროვანი
19	აკაცია Robinia pseudoacacia	38	25.5	11.5	ხალოგადარეული
20	აკაცია Robinia pseudoacacia	48	22.3	10.5	ხალოშრატვალტროიანი/ გადარეული
21	აკაცია Robinia pseudoacacia	30	22.3	10.5	ხალოგადარეული
22	ქლიავი Prunus domestica	6.4	3.8	2.5	ხალოგადარეული/ ხილკენკროვანი
23	ტყემალი Prunus cerasifera	41	38	7.5	ხალოგადარეული/ ხილკენკროვანი
24	თუთა Morus	32	11.8	6.5	ხალოშრატვალტროიანი/ გადარეული
25	თუთა Morus	19.1	5.4	3.5	ხმოსალი
26	თუთა Morus	7.0	3.8	3.5	ხალოგადარეული
27	ლეღვი Ficus carica	9.6	5.7	3.5	ხალოგადარეული/ ხილკენკროვანი
28	ასკილი Rosa canina	0.4		2.0	ხალოგადარეული
29	ნუში Prunus amygdalus	8-12		5.0	ხალოგადარეული/ ხილკენკროვანი
30	ნუში Prunus amygdalus	8.0	3.8	2.0	ხალოგადარეული/ ხილკენკროვანი
31	ჯვრისთვალა Ailanthus altissima	0-4		2.5	ხალოგადარეული
32	ჯერამი Prunus armeniaca	4.8	2.2	2.0	ხალოგადარეული/ ხილკენკროვანი
33	ბროწეული Prunica granatum	0-4		2.5	ხალოგადარეული/ ხილკენკროვანი
34	ნუში Prunus amygdalus	7.6	5.4	4.5	ხალოგადარეული/ ხილკენკროვანი
35	ნუში Prunus amygdalus	8.6	5.4	3.5	ხალოგადარეული/ ხილკენკროვანი
36	იასამანი Syringa	0-4		3.5	ხალოგადარეული/
37	ნუში Prunus amygdalus	4-8		3.5	ხალოგადარეული/ ხილკენკროვანი
38	ბროწეული Prunica granatum	0-4		2.5	ხალოგადარეული/ ხილკენკროვანი
39	ლეღვი Ficus carica	4-8		5.5	ხალოგადარეული/ ხილკენკროვანი
40	თხილი Corylus avellana	0-4		2.0	ხალოგადარეული
41	აცაცა Celtis caucasica	15.9	8.6	4.5	ხალოშრატვალტროიანი გადარეული
42	კურწილი Crataegus	4-8		3.0	ხალოგადარეული/ ხილკენკროვანი
43	ლეღვი Ficus carica	4-8		5.0	ხალოგადარეული/ ხილკენკროვანი
44	ქლიავი Prunus domestica	4-8		3.5	ხალოგადარეული/ ხილკენკროვანი
45	იასამანი Syringa	0-4		2.0	ხალოგადარეული
46	იასამანი Syringa	0-4		2.0	ხალოგადარეული
47	იასამანი Syringa	0-4		2.0	ხალოგადარეული
48	მსხალი Pyrus	17.5	11.1	3.5	ხალოგადარეული/ ხილკენკროვანი
49	თხილი Corylus avellana	4-8		3.0	ხალოგადარეული
50	ვაშლი Malus domestica	8.6	5.7	3.5	ხალოგადარეული/ ხილკენკროვანი
51	ხურმა Diospyros kaki	20.7	14.3	3.5	ხალოგადარეული/ ხილკენკროვანი
52	შინდი Cornus mas	19.7	8.0	4.5	ხალოგადარეული/ ხილკენკროვანი
53	თხილი Corylus avellana	4-8		4.5	ხალოგადარეული
54	ლეღვი Ficus carica	4-8		4.0	ხალოგადარეული/ ხილკენკროვანი
55	ატამი Prunus persica	8.0	5.7	3.5	ხალოგადარეული/ ხილკენკროვანი
56	ალუბალი Prunus cerasus	15.9	9.6	5.5	ხალოგადარეული/ ხილკენკროვანი
57	ბალი Prunus avium	21.3	12.7	6.5	ხალოგადარეული/ ხილკენკროვანი
58	ალუბალი Prunus cerasus	15.9	9.6	5.5	ხალოგადარეული/ ხილკენკროვანი

ტერიტორიაზე არსებული ხემცენარეები

ცხრილი №2

№	სახეობა	დიამეტრი (სმ) მიწიდან 10 სმ	1.3 მ	H სიმაღლე	შენიშვნა
59	თხილი Corylus avellana	4-8		4.5	ხალოგადარეული
60	უნაბი Zizyphus jujuba	21.3	15.9	5.5	ხალოგადარეული/ ხილკენკროვანი
61	შინდი Cornus mas	14.3	8.6	4.0	ხალოგადარეული/ხილკენკროვანი
62	ლეღვი Ficus carica	8-12		5.5	ხალოგადარეული/ხილკენკროვანი
63	თუთა Morus	9.6	6.4	5.5	ხალოგადარეული
64	თხილი Corylus avellana	4-8		4.0	ხალოგადარეული
65	ლეღვი Ficus carica	8-12		4.5	ხალოგადარეული/ ხილკენკროვანი
66	ლეღვი Ficus carica	8-12		4.5	ხალოგადარეული/ ხილკენკროვანი
67	ლეღვი Ficus carica	4-8		4.0	ხალოგადარეული/ ხილკენკროვანი
68	ტყემალი Prunus cerasifera	18.2	8.0	4.0	ხალოგადარეული/ ხილკენკროვანი
69	აცაცა Celtis caucasica	8.0	4.8	3.5	ხალოგადარეული
70	შინდი Cornus mas	18.2	9.6	3.5	ხალოგადარეული/ ხილკენკროვანი
71	თუთა Morus	4-8	11.1	7.5	ხალოშრატვალტროიანი/გადარეული
72	ლეღვი Ficus carica	4-8		4.5	ხალოგადარეული/ ხილკენკროვანი
73	ტყემალი Prunus cerasifera	37	27	7.5	ხალოგადარეული/ ხილკენკროვანი
74	თხილი Corylus avellana	4-8		4.0	ხალოგადარეული
75	ლეღვი Ficus carica	4-8		5.5	ხალოგადარეული/ ხილკენკროვანი
76	თხილი Corylus avellana	4-8		4.0	ხალოგადარეული
77	თხილი Corylus avellana	4-8		4.0	ხალოგადარეული
78	კომში Cydonia oblonga	4-8		4.0	ხალოგადარეული/ ხილკენკროვანი
79	თხილი Corylus avellana	0-4		2.5	ხალოგადარეული
80	დოღნაშო Prunus domestica	4.8	2.2	2.0	ხალოგადარეული/ ხილკენკროვანი
81	კაკლის ხე Juglans regia	6.4	2.2	2.5	ხალოწითნუსხა/გადარეული
82	თხილი Corylus avellana	4-8		3.5	ხალოგადარეული
83	ძეძვი Paliurus spina-christi	0-4		2.0	ხალოგადარეული
84	ლეღვი Ficus carica	0-4		3.0	ხალოგადარეული/ ხილკენკროვანი
85	იასამანი Syringa	0-4		2.5	ხალოგადარეული
86	იასამანი Syringa	0-4		2.5	ხალოგადარეული
87	ნუში Prunus amygdalus	6.4	3.8	2.5	ხალოგადარეული/ ხილკენკროვანი
88	თხილი Corylus avellana	0-4		2.5	ხალოგადარეული
89	თუთა Morus	11.1	8.0	4.5	ხალოგადარეული
90	თუთა Morus	8.6	6.4	4.5	ხალოგადარეული
91	ტყემალი Prunus cerasifera	9.6	4.8	3.5	ხალოგადარეული/ ხილკენკროვანი
92	ვაშლი Malus domestica	19.1	12.7	4.5	ხალოგადარეული/ ხილკენკროვანი
93	ვაზი Vitis vinifera	5.7			ხალოგადარეული/ ხილკენკროვანი
94	ჯორკოლი Staphylea	20.7	8.6	4.0	ხალოშრატვალტროიანი/ გადარეული
95	ჯორკოლი Staphylea	5.4	3.2	2.5	ხალო/ გადარეული
96	ვაზი Vitis vinifera	4-8			ხალო/ბმარ/გადარეული/ ხილკენკროვანი
97	ჯორკოლი Staphylea	20.7	8.0	4.0	ხალოშრატვალტროიანი/ გადარეული
98	ჯორკოლი Staphylea	14.3	5.7	3.5	ხალოშრატვალტროიანი/ გადარეული
99	ლეღვი Ficus carica	4-8		4.5	ხალოგადარეული/ ხილკენკროვანი
100	დაფნა Laurus nobilis	12.7	5.4	4.0	ხალოწითნუსხა/გადარეული
101	ჯერამი Prunus armeniaca	22.9	19.1	5.5	ხალოგადარეული/ ხილკენკროვანი
102	ბროწეული Prunica granatum	4-8		3.0	ხალოგადარეული/ ხილკენკროვანი
103	იასამანი Syringa	0-4		1.5	ხალოგადარეული
104	ბროწეული Prunica granatum	4-8		3.5	ხალოგადარეული/ ხილკენკროვანი
105	კომში Cydonia oblonga	5.4	2.2	2.0	ხალოგადარეული/ ხილკენკროვანი
106	ზღმარტელი Mespilus germanica	12.7	6.4	3.5	ხალოგადარეული/ ხილკენკროვანი
107	თუთა Morus	48	9.6	6.5	ხალოშრატვალტროიანი გადარეული
108	კაკლის ხე Juglans regia	22.9	12.7	7.0	ხმოსალი/წითნუსხა
109	იასამანი Syringa	0-4		2.0	ხალოგადარეული
110	თხილი Corylus avellana	0-4		2.0	ხალოგადარეული
111	თხილი Corylus avellana	0-4		3.0	ხალოგადარეული
112	ლეღვი Ficus carica	0-4		2.5	ხალოგადარეული/ ხილკენკროვანი
113	თელა Ulmus minor	11.1	6.4	4.0	ხალოწითნუსხა/გადარეული
114	თუთა Morus	0-4		2.5	ხალო/ გადარეული
115	თელა Ulmus minor	9.6	4.8	3.5	ხალოწითნუსხა/გადარეული
116	თუთა Morus	4-8		4.0	ხალო/ გადარეული

მრავალბინიანი საცხოვრებელი სახლი

ფორმატი	შაილის სახელი
A 1	მწვანე ნარგავების ხარისხობრივი შეფასება ტოპო-გეგმაზე

პირობითი აღნიშვნები:

- (n) – ექსპლიკაციის ნომერაცია
- – არქიტექტურული ნიშნული
- – კედლები
- – კოლონები
- – – – ღერძის ხაზი

ტექნიკური მაჩვენებლები

მწვანე ნარგავების ხარისხობრივი შეფასება

არსებული ხე-მცენარეები

დამკვეთი: ი.ბ.ა "კახა-ბაბები"

მისამართი:

მისამართი: ქ.თბილისი, გზატკეცილი წყნეთი, №37ა

ს/კ: 01.14.06.007.020

დაკვეთა: მრავალბინიანი საცხოვრებელი სახლი

შემსრულებელი

შ.პ.ს. "ბონი სტუდიო"

ქ. თბილისი ერისთავის №3

თანამდებობა	გვარი	ხელმოწერა	თარიღი
დირექტორი	გ. ბოგრიჭიანი		
მთ.არქიტექ.	გ. ბოგრიჭიანი		
თანაავტორი	მ.სომხიშვილი		
დაამუშავა	მ.სომხიშვილი		
შეამოწმა	გ. ბოგრიჭიანი		

დაკვეთა:	
თარიღი:	25/03/2023
მასშტაბი:	1:200
სტადია	შუალედური შუალედ. რაოდ.
მ.პ	

არსებული ხე-ნარგავების ტაქსაცია -6.40 ნიშნულის შნობასთან მიმართებაში

საპროექტო შენობის -6.40 ნიშნულის კონტური

მრავალბინიანი საცხოვრებელი სახლი

ფორმატი	ფაილის სახელი
A 1	ტერიტორიაზე არსებული ხე ნარგავები

პირობითი აღნიშვნები:

- n – ექსპლიკაციის ნომერაცია
- არქიტექტურული ნიშნული
- კედლები
- კოლონები
- ღერძის ხაზი

ტექნიკური მაჩვენებლები

არსებული ხე-ნარგავების ტაქსაცია

-6.40 ნიშნული შენობის კონტურთან მიმართებაში

დამკვეთი:	ი.ბ.ა "კახა-ბაბები"

მისამართი:

მისამართი: ქ.თბილისი, გზატკეცილი წყნეთი, №37ა

ს/კ: 01.14.06.007.020

დაკვეთა:	მრავალბინიანი საცხოვრებელი სახლი

შემსრულებელი

შ.პ.ს. "ბონი სტუდიო"

ქ. თბილისი ერისთავის №3

თანამდებობა	გვარი	ხელმოწერა	თარიღი
დირექტორი	გ. ბოგბრიჭიანი		
მთ.არქიტექ.	გ. ბოგბრიჭიანი		
თანაავტორი	მ.სომხიშვილი		
დაამუშავა	მ.სომხიშვილი		
შეამოწმა	გ. ბოგბრიჭიანი		

დაკვეთა:		
თარიღი:	25/03/2023	
მასშტაბი:	1:200	
სტადია	შუალედი	შუალედ. რაოდ.
მ.პ		

არსებული ხე-ნარგავების ტაქსაცია საპროექტო გეგმაზე

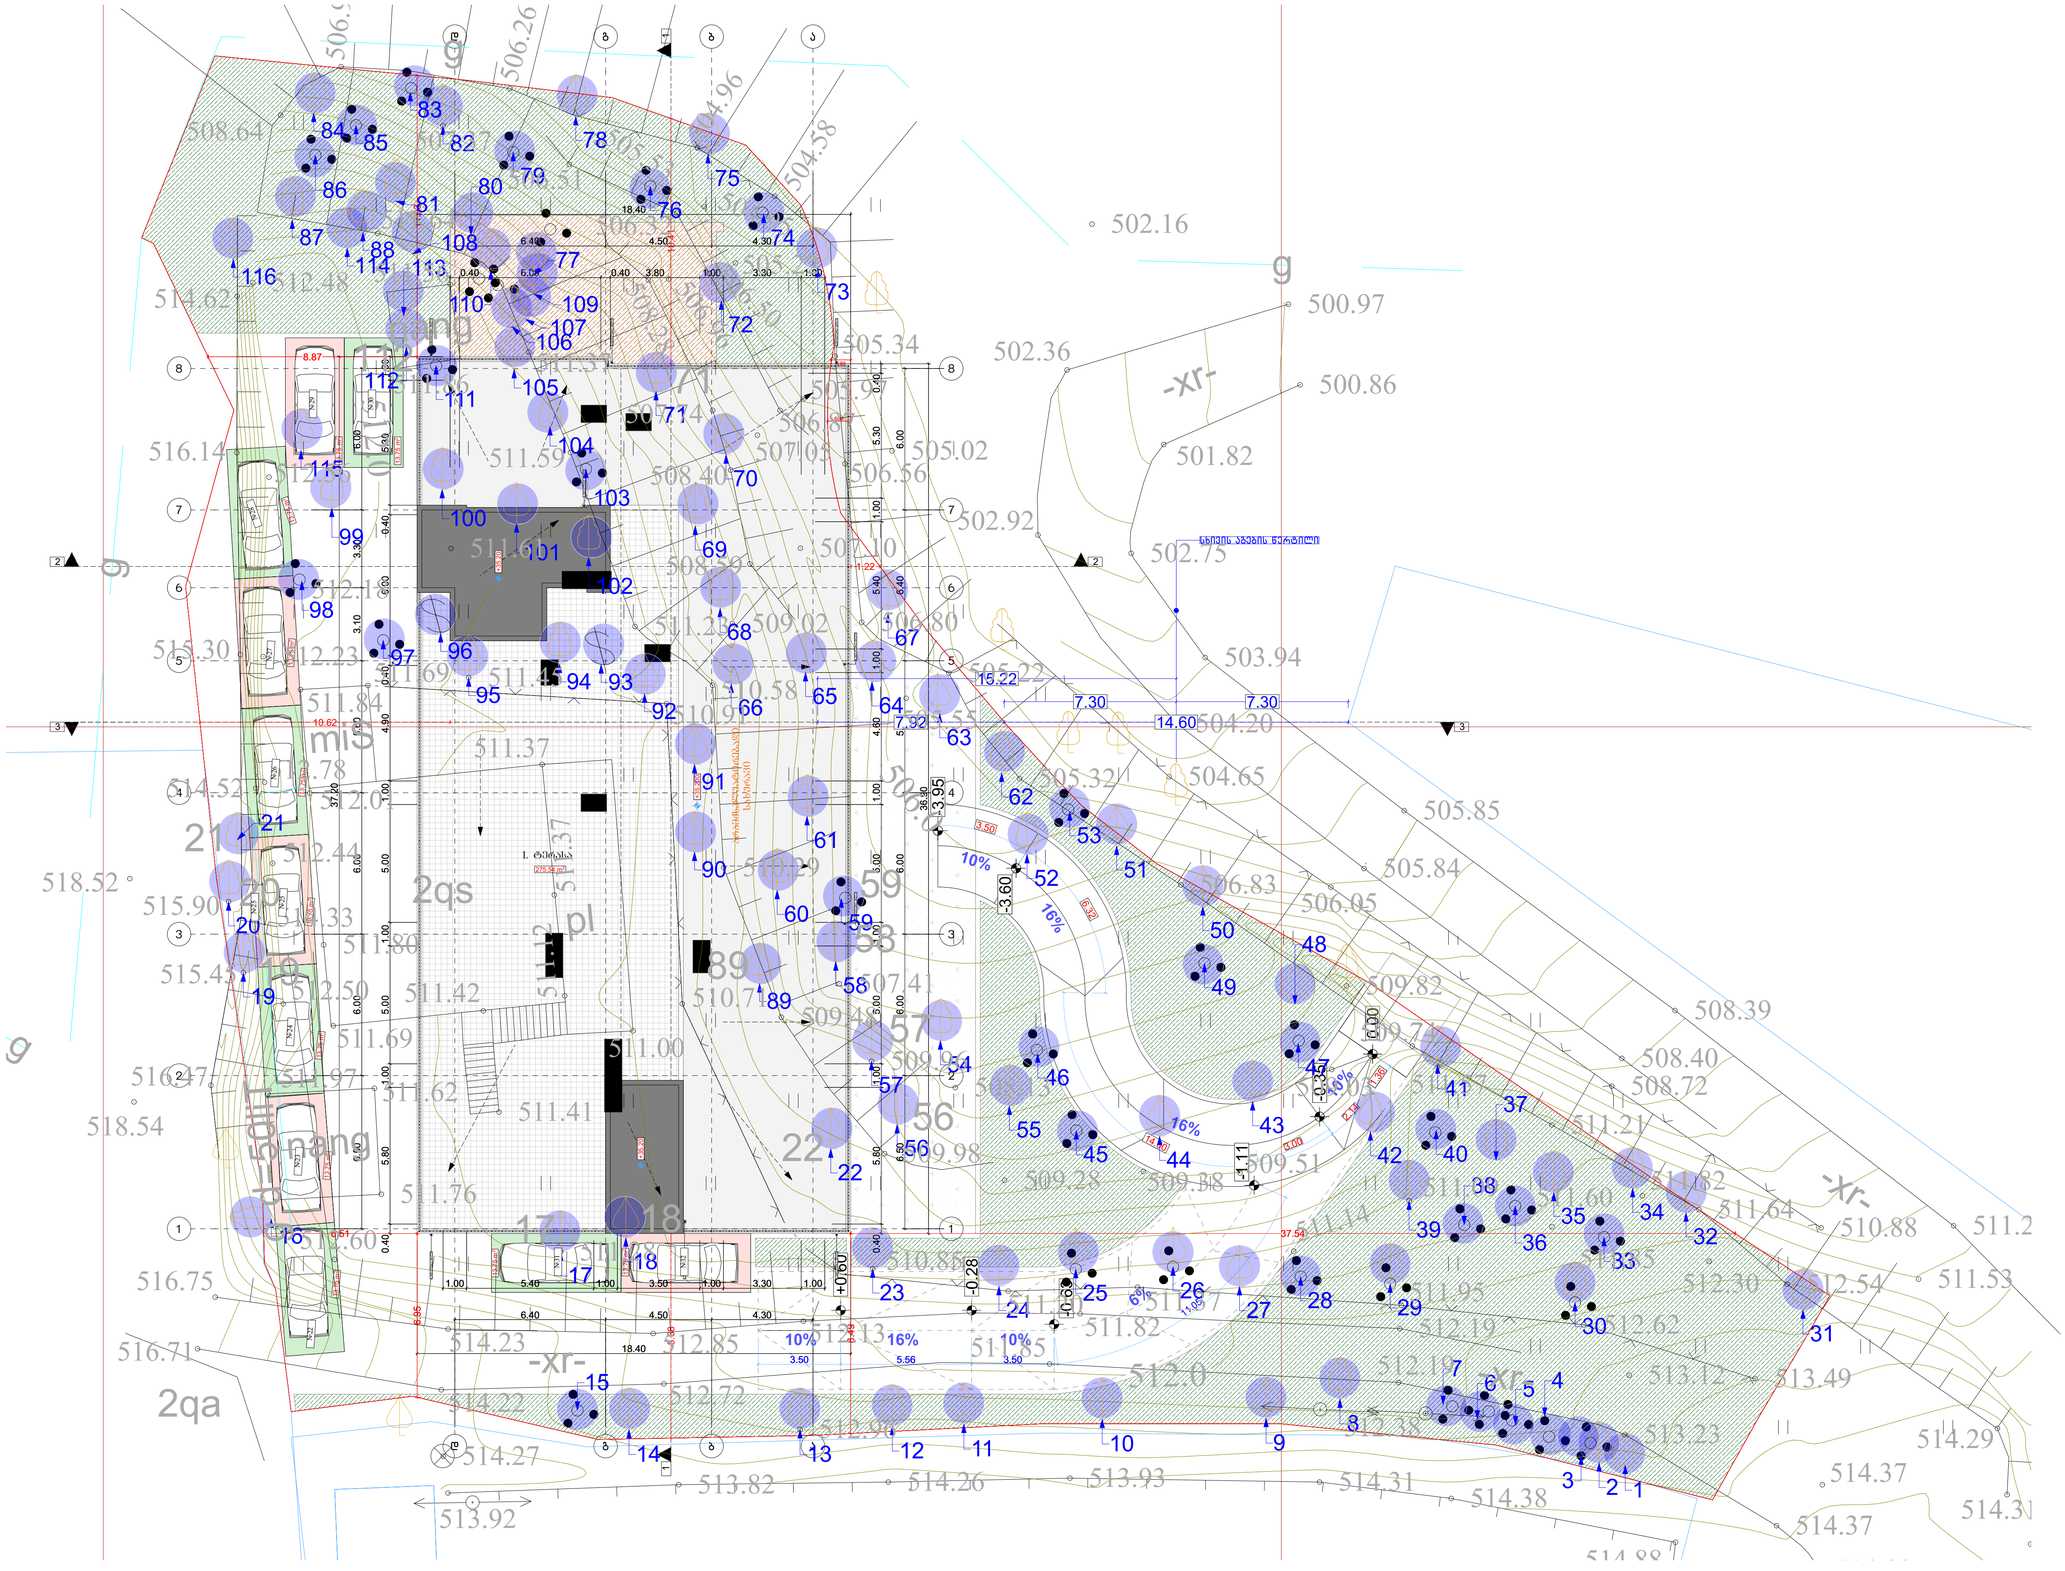

მრავალბინიანი საცხოვრებელი სახლი

ფორმატი	ფაილის სახელი
A 1	ტერიტორიაზე არსებული ხე ნარგავები

პიროგითი აღნიშვნები:

n – მახალეპაციის ნომერაცია

– არქიტექტურული ნიშნული

– კედლები

– კოლონები

– ღერძის ხაზი

ტექნიკური მაჩვენებლები

არსებული ხე-ნარგავების ტაქსაცია საპროექტო გეგმაზე

დამკვეთი:	ი.ბ.ა "კაზა-ბაბები"

მისამართი:

მისამართი: ქ.თბილისი, გზატკეცილი წყნეთი, №37ა

ს/კ: 01.14.06.007.020

დაკვეთა:	მრავალბინიანი საცხოვრებელი სახლი

შემსრულებელი

შ.პ.ს. "ბონი სტუდიო"

ქ. თბილისი ერისთავის №3

თანამდებობა	გვარი	ხელმოწერა	თარიღი
დირექტორი	გ. ბოგრიჭიანი		
მთ.არქიტექ.	გ. ბოგრიჭიანი		
თანაავტორი	მ.სომხიშვილი		
დაამუშავა	მ.სომხიშვილი		
შეამოწმა	გ. ბოგრიჭიანი		

დაკვეთა:	
თარიღი:	25/03/2023
მასშტაბი:	1:200

სტადია	შუალედური	შუალედ. რაოდ.
მ.პ		

გადასარგავი, მოსაჭრელი და ადგილზე შესანარჩუნებელი ხე-ნარგავების განაწილების სქემა საპროექტო შენობის კონტურთან მიმართებაში

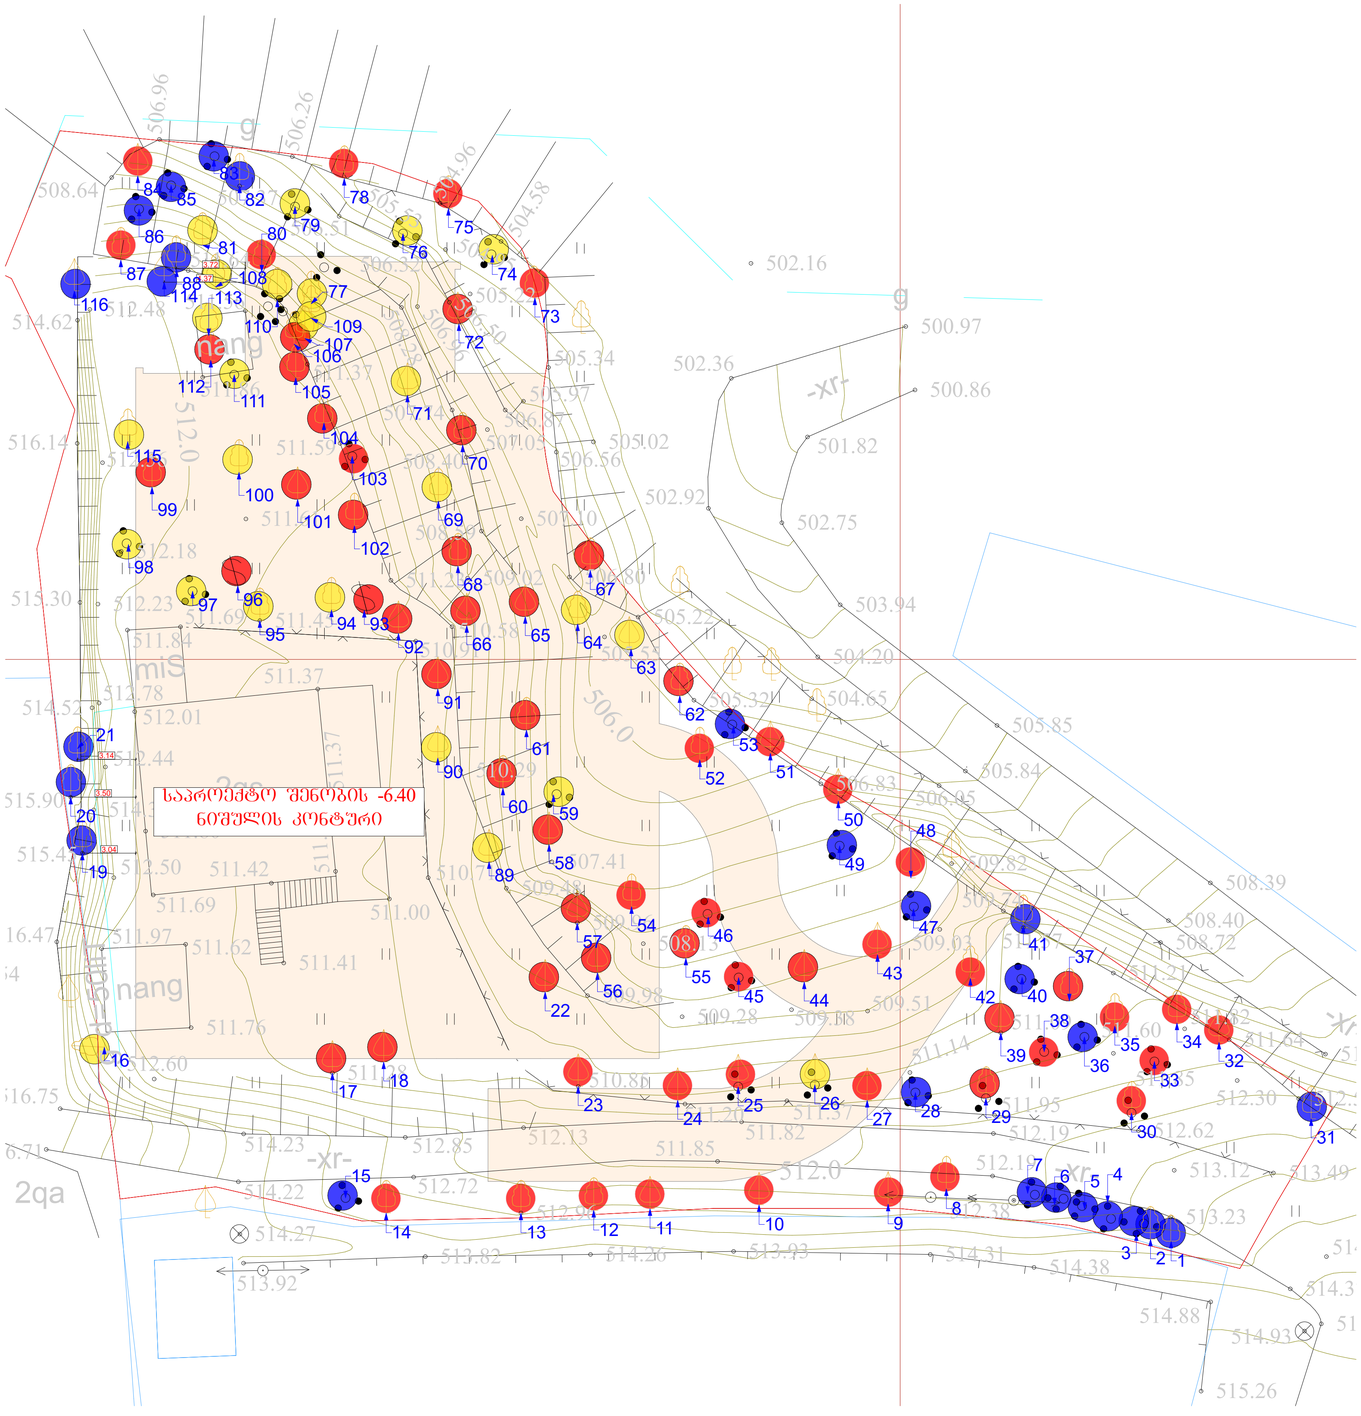

მოსაჭრელი ხემცენარეები

ცხრილი N3

№	სახეობა	დიამეტრი (სმ) მიწიდან 10 სმ	1.3 მ	H სიმაღლე	შენიშვნა
8	ნუში Prunus amygdalus	3.2	1.3	2.0	საღი/გადარჩენადი/ ხილკენკროვანი
9	კომში Cydonia oblonga	4-8		5.5	საღი/გადარჩენადი/ გადარჩენადი/ ხილკენკროვანი
10	ტყემალი Prunus cerasifera	4-8		3.5	საღი/გადარჩენადი/ ხილკენკროვანი
11	ტყემალი Prunus cerasifera	17.5	6.4	4.0	საღი/მშვენდეკორაციო/ გადარჩენადი/ ხილკენკროვანი
12	ნუში Prunus amygdalus	20.7	15.9	5.5	საღი/ორკაპა/ გადარჩენადი/ ხილკენკროვანი
13	ნუში Prunus amygdalus	6.4	3.8	2.5	საღი/გადარჩენადი/ ხილკენკროვანი
14	თელა Ulmus minor	7.6	5.1	3.5	საღი/წითრუხა/გადარ ჩენადი
23	ტყემალი Prunus cerasifera	41	38	7.5	საღი/გადარჩენადი/ ხილკენკროვანი
24	თუთა Morus	32	11.8	6.5	საღი/მშვენდეკორაციო/ გადარჩენადი
25	თუთა Morus	19.1	5.4	3.5	ხმობადი
27	ლეღვი Ficus carica	9.6	5.7	3.5	საღი/გადარჩენადი/ ხილკენკროვანი
30	ნუში Prunus amygdalus	8.0	3.8	2.0	საღი/გადარჩენადი/ ხილკენკროვანი
32	ჯერჟოლა Prunus armeniaca	4.8	2.2	2.0	საღი/გადარჩენადი/ ხილკენკროვანი
33	ბროწეული Prunica granatum	0-4		2.5	საღი/გადარჩენადი/ ხილკენკროვანი
34	ნუში Prunus amygdalus	7.6	5.4	4.5	საღი/გადარჩენადი/ ხილკენკროვანი
35	ნუში Prunus amygdalus	8.6	5.4	3.5	საღი/გადარჩენადი/ ხილკენკროვანი
38	ბროწეული Prunica granatum	0-4		2.5	საღი/გადარჩენადი/ ხილკენკროვანი
42	კურკელი Crataegus	4-8		3.0	საღი/გადარჩენადი/ხილ კენკროვანი
43	ლეღვი Ficus carica	4-8		5.0	საღი/გადარჩენადი/ხილ კენკროვანი
45	იასამანი Syringa	0-4		2.0	საღი/გადარჩენადი
46	იასამანი Syringa	0-4		2.0	საღი/გადარჩენადი
48	მსხალი Pyrus	17.5	11.1	3.5	საღი/გადარჩენადი/ხილ კენკროვანი
50	ვაშლი Malus domestica	8.6	5.7	3.5	საღი/გადარჩენადი/ხილ კენკროვანი
51	ხურმა Diospyros kaki	20.7	14.3	3.5	საღი/გადარჩენადი/ხილ კენკროვანი
52	შინდი Cornus mas	19.7	8.0	4.5	საღი/გადარჩენადი/ხილ კენკროვანი
54	ლეღვი Ficus carica	4-8		4.0	საღი/გადარჩენადი/ხილ კენკროვანი
73	ტყემალი Prunus cerasifera	37	27	7.5	საღი/გადარჩენადი/ ხილკენკროვანი
75	ლეღვი Ficus carica	4-8		5.5	საღი/გადარჩენადი/ ხილკენკროვანი
78	კომში Cydonia oblonga	4-8		4.0	საღი/გადარჩენადი/ ხილკენკროვანი
80	ღოლნარი Prunus domestica	4.8	2.2	2.0	საღი/გადარჩენადი/ ხილკენკროვანი
84	ლეღვი Ficus carica	0-4		3.0	საღი/გადარჩენადი/ ხილკენკროვანი
87	ნუში Prunus amygdalus	6.4	3.8	2.5	საღი/გადარჩენადი/ ხილკენკროვანი
103	იასამანი Syringa	0-4		1.5	საღი/გადარჩენადი
106	ზღმარტელა Mespilus germanica	12.7	6.4	3.5	საღი/გადარჩენადი/ ხილკენკროვანი

გადასარგავი ხემცენარეები

ცხრილი N5

№	სახეობა	დიამეტრი (სმ) მიწიდან 10 სმ	1.3 მ	H სიმაღლე	შენიშვნა
16	ხიურორა Sophora japonica	17.5	14.3	6.5	საღი/გადარჩენადი
26	თუთა Morus	7.0	3.8	3.5	საღი/გადარჩენადი
59	თხილი Corylus avellana	4-8		4.5	საღი/გადარჩენადი
63	თუთა Morus	9.6	6.4	5.5	საღი/გადარჩენადი
64	თხილი Corylus avellana	4-8		4.0	საღი/გადარჩენადი
69	აკაკი Celtis caucasica	8.0	4.8	3.5	საღი/გადარჩენადი
71	თუთა Morus	4-8	11.1	7.5	საღი/მშრავალფეროვა ნი/გადარჩენადი
74	თხილი Corylus avellana	4-8		4.0	საღი/გადარჩენადი
76	თხილი Corylus avellana	4-8		4.0	საღი/გადარჩენადი
77	თხილი Corylus avellana	4-8		4.0	საღი/გადარჩენადი
79	თხილი Corylus avellana	0-4		2.5	საღი/გადარჩენადი
81	კალის ხე Juglans regia	6.4	2.2	2.5	საღი/წითრუხა/გადარ ჩენადი
89	თუთა Morus	11.1	8.0	4.5	საღი/გადარჩენადი
90	თუთა Morus	8.6	6.4	4.5	საღი/გადარჩენადი
94	ჯაფრაფოლი Staphylea	20.7	8.6	4.0	საღი/მშრავალფეროვანი გადარჩენადი
95	ჯაფრაფოლი Staphylea	5.4	3.2	2.5	საღი/ გადარჩენადი
97	ჯაფრაფოლი Staphylea	20.7	8.0	4.0	საღი/მშრავალფეროვანი გადარჩენადი
98	ჯაფრაფოლი Staphylea	14.3	5.7	3.5	საღი/მშრავალფეროვანი გადარჩენადი
100	დაფნა Laurus nobilis	12.7	5.4	4.0	საღი/წითრუხა/გადარ ჩენადი
107	თუთა Morus	48	9.6	6.5	საღი/მშრავალფეროვანი გადარჩენადი
108	კალის ხე Juglans regia	22.9	12.7	7.0	ხმობადი/წითრუხა
109	იასამანი Syringa	0-4		2.0	საღი/გადარჩენადი
110	თხილი Corylus avellana	0-4		2.0	საღი/გადარჩენადი
111	თხილი Corylus avellana	0-4		3.0	საღი/გადარჩენადი
113	თელა Ulmus minor	11.1	6.4	4.0	საღი/წითრუხა/გადარ ჩენადი
115	თელა Ulmus minor	9.6	4.8	3.5	საღი/წითრუხა/გადარ ჩენადი

მოსაჭრელი ხემცენარეები (12სმ-მდე დიამეტრის მქონე ხილკენკროვანი მცენარეები)

ცხრილი N4

№	სახეობა	დიამეტრი (სმ) მიწიდან 10 სმ	1.3 მ	H სიმაღლე	შენიშვნა
17	ლეღვი Ficus carica	4-8		3.5	საღი/გადარჩენადი/ ხილკენკროვანი
18	ლეღვი Ficus carica	0-4		3.0	საღი/გადარჩენადი/ ხილკენკროვანი
22	ქლიავი Prunus domestica	6.4	3.8	2.5	საღი/გადარჩენადი/ ხილკენკროვანი
29	ნუში Prunus amygdalus	8-12		5.0	საღი/გადარჩენადი/ ხილკენკროვანი
37	ნუში Prunus amygdalus	4-8		3.5	საღი/გადარჩენადი/ ხილკენკროვანი
39	ლეღვი Ficus carica	4-8		5.5	საღი/გადარჩენადი/ ხილკენკროვანი
44	ქლიავი Prunus domestica	4-8		3.5	საღი/გადარჩენადი/ხილ კენკროვანი
55	აპრიკა Prunus persica	8.0	5.7	3.5	საღი/გადარჩენადი/ხილ კენკროვანი
56	ალუბალი Prunus cerasus	15.9	9.6	5.5	საღი/გადარჩენადი/ხილ კენკროვანი
57	ბალი Prunus avium	21.3	12.7	6.5	საღი/გადარჩენადი/ხილ კენკროვანი
58	ალუბალი Prunus cerasus	15.9	9.6	5.5	საღი/გადარჩენადი/ხილ კენკროვანი
60	უნაბი Zizyphus jujuba	21.3	15.9	5.5	საღი/გადარჩენადი/ ხილკენკროვანი
61	შინდი Cornus mas	14.3	8.6	4.0	საღი/გადარჩენადი/ხილ კენკროვანი
62	ლეღვი Ficus carica	8-12		5.5	საღი/გადარჩენადი/ხილ კენკროვანი
65	ლეღვი Ficus carica	8-12		4.5	საღი/გადარჩენადი/ ხილკენკროვანი
66	ლეღვი Ficus carica	8-12		4.5	საღი/გადარჩენადი/ ხილკენკროვანი
67	ლეღვი Ficus carica	4-8		4.0	საღი/გადარჩენადი/ ხილკენკროვანი
68	ტყემალი Prunus cerasifera	18.2	8.0	4.0	საღი/გადარჩენადი/ ხილკენკროვანი
70	შინდი Cornus mas	18.2	9.6	3.5	საღი/გადარჩენადი/ ხილკენკროვანი
72	ლეღვი Ficus carica	4-8		4.5	საღი/გადარჩენადი/ ხილკენკროვანი
91	ტყემალი Prunus cerasifera	9.6	4.8	3.5	საღი/გადარჩენადი/ ხილკენკროვანი
92	ვაშლი Malus domestica	19.1	12.7	4.5	საღი/გადარჩენადი/ ხილკენკროვანი
93	ვაზი Vitis vinifera	5.7			საღი/გადარჩენადი/ ხილკენკროვანი
96	ვაზი Vitis vinifera	4-8			საღი/ხმობა/გადარჩენადი/ ხილკენკროვანი
99	ლეღვი Ficus carica	4-8		4.5	საღი/გადარჩენადი/ ხილკენკროვანი
101	ჯერჟოლა Prunus armeniaca	22.9	19.1	5.5	საღი/გადარჩენადი/ ხილკენკროვანი
102	ბროწეული Prunica granatum	4-8		3.0	საღი/გადარჩენადი/ ხილკენკროვანი
104	ბროწეული Prunica granatum	4-8		3.5	საღი/გადარჩენადი/ ხილკენკროვანი
105	კომში Cydonia oblonga	5.4	2.2	2.0	საღი/გადარჩენადი/ ხილკენკროვანი
112	ლეღვი Ficus carica	0-4		2.5	საღი/გადარჩენადი/ ხილკენკროვანი

ადგილზე შესანარჩუნებელი ხემცენარეები

ცხრილი N6

№	სახეობა	დიამეტრი (სმ) მიწიდან 10 სმ	1.3 მ	H სიმაღლე	შენიშვნა
1	თუთა Morus	5.7	4.8	2.5	საღი/გადარჩენადი
2	თუთა Morus	8.0	5.7	3.5	საღი/გადარჩენადი
3	იასამანი Syringa	0-4		2.5	საღი/გადარჩენადი
4	იასამანი Syringa	0-4		2.5	საღი/გადარჩენადი
5	იასამანი Syringa	0-4		2.0	საღი/გადარჩენადი
6	ასკილი Rosa canina	0-4		2.0	საღი/გადარჩენადი
7	იასამანი Syringa	0-4		2.0	საღი/გადარჩენადი
15	თხილი Corylus avellana	0-4		3.0	საღი/გადარჩენადი
19	აკაცია Robinia pseudoacacia	38	25.5	11.5	საღი/გადარჩენადი
20	აკაცია Robinia pseudoacacia	48	22.3	10.5	საღი/მშრავალფეროვანი/ გადარჩენადი
21	აკაცია Robinia pseudoacacia	30	22.3	10.5	საღი/გადარჩენადი
28	ასკილი Rosa canina	0.4		2.0	საღი/გადარჩენადი
31	ხეჭრელა Ailanthus altissima	0-4		2.5	საღი/გადარჩენადი
36	იასამანი Syringa	0-4		3.5	საღი/გადარჩენადი/
40	თხილი Corylus avellana	0-4		2.0	საღი/გადარჩენადი
41	აკაკი Celtis caucasica	15.9	8.6	4.5	საღი/მშრავალფეროვანი გადარჩენადი
47	იასამანი Syringa	0-4		2.0	საღი/გადარჩენადი
49	თხილი Corylus avellana	4-8		3.0	საღი/გადარჩენადი
53	თხილი Corylus avellana	4-8		4.5	საღი/გადარჩენადი
82	თხილი Corylus avellana	4-8		3.5	საღი/გადარჩენადი
83	ძეძვი Paliurus spina-christi	0-4		2.0	საღი/გადარჩენადი
85	იასამანი Syringa	0-4		2.5	საღი/გადარჩენადი
86	იასამანი Syringa	0-4		2.5	საღი/გადარჩენადი
88	თხილი Corylus avellana	0-4		2.5	საღი/გადარჩენადი
114	თუთა Morus	0-4		2.5	საღი/ გადარჩენადი
116	თუთა Morus	4-8		4.0	საღი/ გადარჩენადი

მრავალბინიანი საცხოვრებელი სახლი

ფორმატი	ფაილის სახელი
A 1	ტერიტორიაზე არსებული ხე ნარგავების ტაქსაცია

პირობითი აღნიშვნები:

- (n) – ქსპლიკაციის ნომერაცია
- – არქიტექტურული ნიშნულები
- – კედლები
- – კოლონები
- – ღერძის ხაზი

ტექნიკური მაჩვენებლები

- მოსაჭრელი ხე-მცენარეები
- გადასარგავი ხე-მცენარეები
- შესანარჩუნებელი ხე-მცენარეები

დამკვეთი:	ი.ბ.ა "კახა-ბაბები"

მისამართი:

მისამართი: ქ.თბილისი, გზატკეცილი წყნეთი, №37ა

ს/კ: 01.14.06.007.020

დაკვეთა:	მრავალბინიანი საცხოვრებელი სახლი

შემსრულებელი

შ.პ.ს. "გრინი სტუდიო"

ქ. თბილისი ერისთავის №3

თანამდებობა	გვარი	ხელმოწერა	თარიღი
დირექტორი	გ. გოგრიჭიანი		
მთ.არქიტექ.	გ. გოგრიჭიანი		
თანაავტორი	მ.სომხიშვილი		
დაამუშავა	მ.სომხიშვილი		
შეამოწმა	გ. გოგრიჭიანი		

დაკვეთა:	
თარიღი:	25/03/2023
მასშტაბი:	1:200
სტადია	შეცვლილი / შეცვ. რაოდ.
მ.პ	

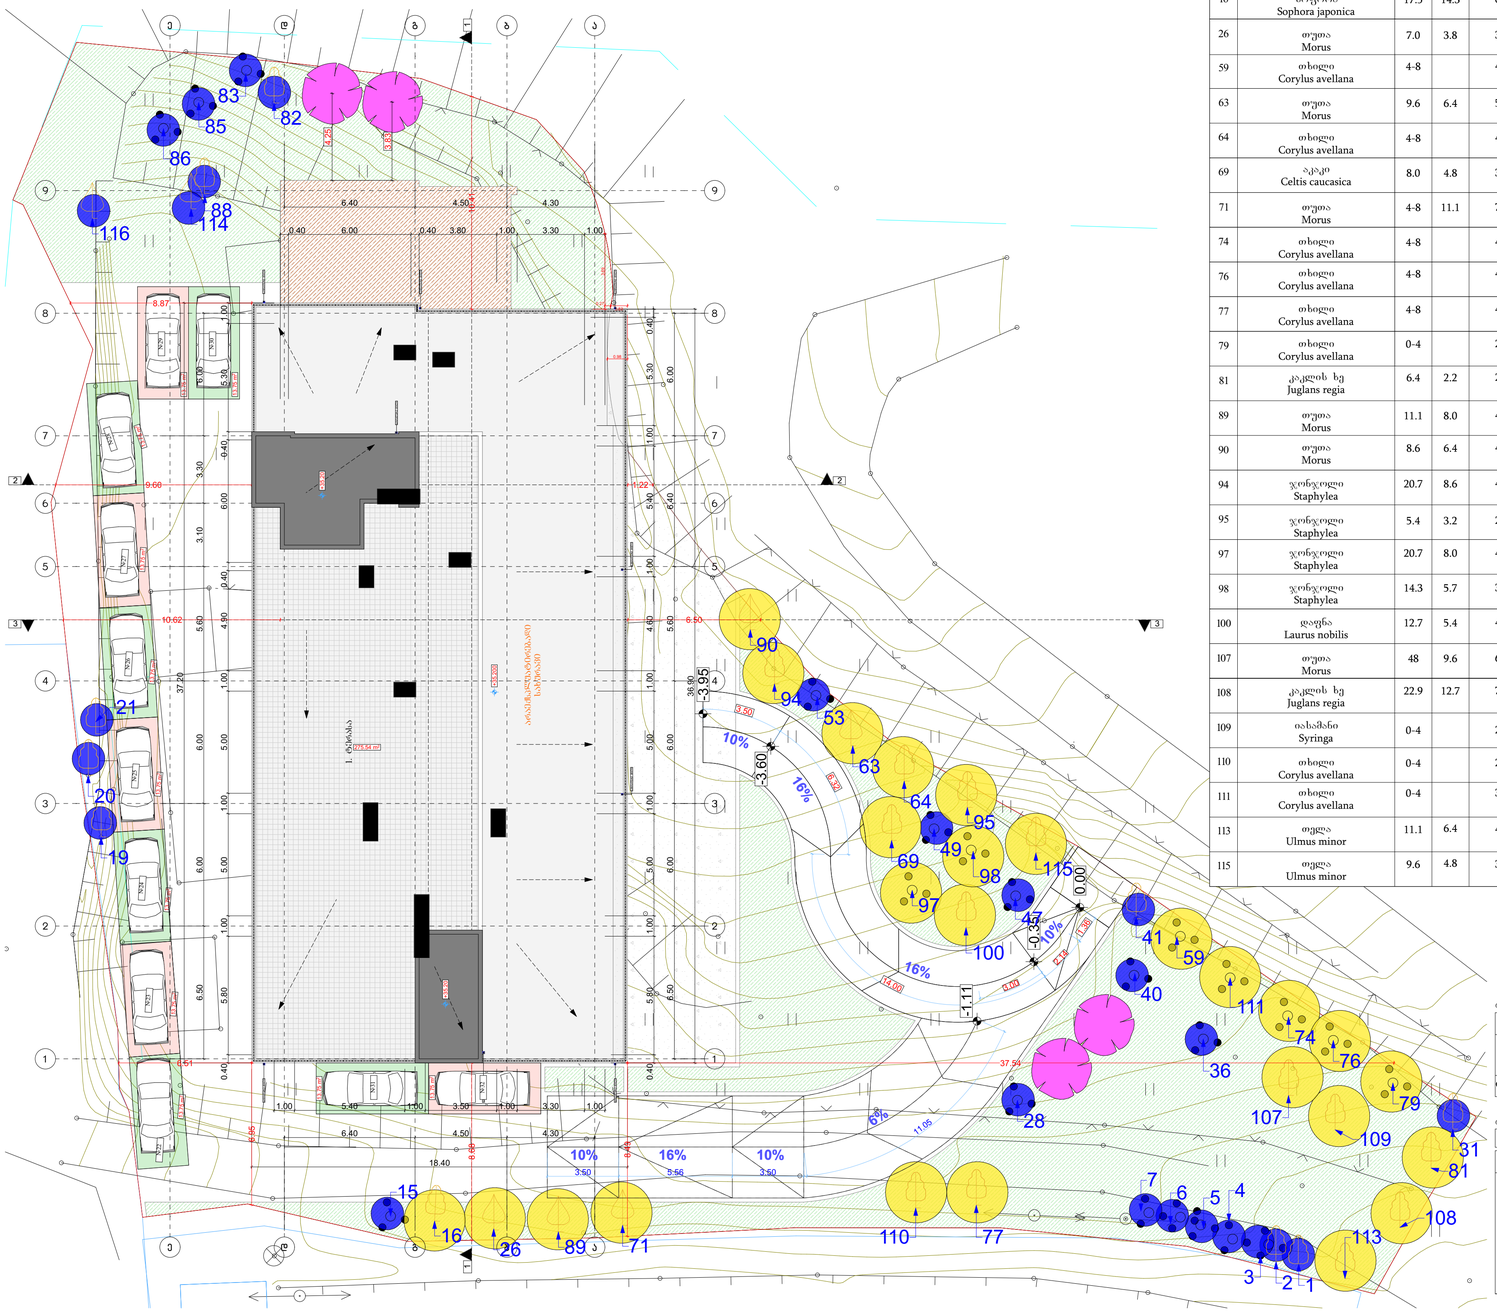

GSPublisherVersion 0.3.100.100

13.75 m2

13.75 m2

13.75 m2

13.75 m2
13.75 m2

13.75 m2

13.75 m2

13.75 m2

13.75 m2

13.75 m2

13

75 . m2

1 1

d

d

g

g

b

b

a

a

2 2

3 3

4 4

5 5

7 7

8 8

e

e

6 6

9 9 6.50 6.00 6.00 5.60 6.40 6.00

6.40 4.50 4.30

36.90

0.40 5.80 1.00 5.00 1.00 5.00 1.00 4.60 1.00 5.40 1.00 5.30 0.40

1.00 5.40 1.00 3.50 1.00 3.30 1.00

18.40

6.50 6.00 6.00 5.60 3.10 3.30 6.00

0.40 5.80 1.00 5.00 1.00 5.00 1.00 4.90 0.40 6.00 0.40 5.30 1.00

6.40 4.50 4.30

0.40 6.00 0.40 3.80 1.00 3.30 1.00

37.20

6.95

6.51

8.87

8.49

37.54

0.83

0.27

0.98

6.32

3.50

14.00

2.14

1.36

3.50 5.56 3.50

3.00

11.05

3.69

8.68 10.41

9.60

10.62 6.50

1.22

4.25

3.83

+35.200

-3.60

-3.95

-0.35

0.00

-1.11

275.54 m2

არაექსპლუატირებადი

სახურავი

6%

16%

10%

10%

16%

16%

10% 10%

1 1

2 2

3 3

1. ტერასა

+35.20

+35.20

26

59

63

64

69

71

74

76

77

79

81

89

90

94

95

97

98

100

107

109

110

111

113

115

108

სანიაღვრე მილი

სანიაღვრე მილი

სანიაღვრე მილი სანიაღვრე მილი

სანიაღვრე მილი

სანიაღვრე მილი

სანიაღვრე მილი

სანიაღვრე მილი სანიაღვრე მილი

2 1

3

4 6 5

7
15

19

20

21

28

31

36

40

41

47

49

53

82

83

85

86

116 11488

16

#29

#30

#32

#31

#22

#23

#24

#25

#26

#27

#28

81

kaklis xe
Juglans რეგია

6.4 2.2 2.5 საღი/წით.nusxa/გადარ
გვადი

21

აკაცია
ღობინია pseudoacacia

30 22.3 10.5 საღი/გადარგვადი

59

63

64

69

71

89

90

94

95

97

98

100

107

110

111

113

თხილი საღი/გადარგვადი
Corylus avellana

4-8 4.5

თუთა საღი/გადარგვადი
Morus

9.6 6.4 5.5

თხილი საღი/გადარგვადი
Corylus avellana

4-8 4.0

საღი/გადარგვადი

აკაკი
Celtis caucasica

8.0 4.8 3.5

საღი/მრავალღეროია
ნი/გადარგვადი

თუთა
Morus

4-8 11.1 7.5

თუთა საღი/გადარგვადი
Morus

11.1 8.0 4.5

თუთა საღი/გადარგვადი
Morus

8.6 6.4 4.5

jonjoli
Staphylea

20.7 8.6 4.0

საღი/მრავალღეროიანი/
გადარგვადი

jonjoli
Staphylea

5.4 3.2 2.5

საღი/
გადარგვადი

jonjoli
Staphylea

20.7 8.0 4.0

საღი/მრავალღეროიანი/
გადარგვადი

jonjoli
Staphylea

14.3 5.7 3.5

საღი/მრავალღეროიანი/
გადარგვადი

dafna
Laurus ნობილის

12.7 5.4 4.0

საღი/წით.nusxa/გადარ
გვადი

თუთა
Morus

48 9.6 6.5

საღი/მრავალღეროიანი/
გადარგვადი

თხილი
Corylus avellana

0-4 2.0 საღი/გადარგვადი

თხილი
Corylus avellana

0-4 3.0 საღი/გადარგვადი

Tela
Ulmus მინორ

11.1 6.4 4.0 საღი/წით.nusxa/გადარ
გვადი

სახეობა დიამეტრი (სმ)
მიწიდან

H

სიმაღლე შენიშვნა
10 sm 1.3 m

გადასარგავი ხე-მცენარეები

ცხრილი #7

1 საღი/გადარგვადი

2

3

4

5

6

7

15

16

19

20

თუთა
Morus

5.7 4.8 2.5

თუთა საღი/გადარგვადი
Morus

8.0 5.7 3.5

იასამანი საღი/გადარგვადი
Syringa

0-4 2.5

იასამანი საღი/გადარგვადი
Syringa

0-4 2.5

იასამანი საღი/გადარგვადი
Syringa

0-4 2.0

ასკილი საღი/გადარგვადი
Rosa canina

0-4 2.0

იასამანი საღი/გადარგვადი
Syringa

0-4 2.0

26

28

31

36

40

41

47

49

თუთა
Morus

7.0 3.8 3.5

საღი/გადარგვადი

თხილი
Corylus avellana

0-4 3.0 საღი/გადარგვადი

სოფორა
Sophora japonica

17.5 14.3 6.5 საღი/გადარგვადი

აკაცია
ღობინია pseudoacacia

38 25.5 11.5 საღი/გადარგვადი

აკაცია
ღობინია pseudoacacia

48 22.3 10.5

საღი/მრავალღეროიანი/
გადარგვადი

askili
Rosa canina

0.4 2.0

საღი/გადარგვადი

xemyrali საღი/გადარგვადი
Ailanthus ალტისსიმა

0-4 2.5

იასამანი

Syringa

0-4 3.5 საღი/გადარგვადი/

თხილი
Corylus avellana

0-4 2.0 საღი/გადარგვადი

აკაკი
Celtis caucasica

15.9 8.6 4.5

საღი/მრავალღეროიანი/
გადარგვადი

იასამანი

Syringa

0-4 2.0 საღი/გადარგვადი

თხილი
Corylus avellana

4-8 3.0 საღი/გადარგვადი

53 თხილი
Corylus avellana

4-8 4.5 საღი/გადარგვადი

74

76

77

79

82

83

85

86

88

108

109

114

115

თხილი საღი/გადარგვადი
Corylus avellana

4-8 4.0

თხილი საღი/გადარგვადი
Corylus avellana

4-8 4.0

თხილი საღი/გადარგვადი
Corylus avellana

4-8 4.0

თხილი საღი/გადარგვადი
Corylus avellana

0-4 2.5

თხილი საღი/გადარგვადი
Corylus avellana

4-8 3.5

ძეძვი საღი/გადარგვადი
Paliurus spina-christi

0-4 2.0

იასამანი

Syringa

0-4 2.5 საღი/გადარგვადი

იასამანი

Syringa

0-4 2.5 საღი/გადარგვადი

თხილი საღი/გადარგვადი
Corylus avellana

0-4 2.5

kaklis xe
Juglans რეგია

22.9 12.7 7.0 ხმობადი/წით.nusxa

იასამანი

Syringa

0-4 2.0 საღი/გადარგვადი

თუთა
Morus

0-4 2.5

საღი/
გადარგვადი

Tela
Ulmus მინორ

9.6 4.8 3.5 საღი/წით.nusxa/გადარ
გვადი

თუთა
Morus

4-8 4.0

საღი/
გადარგვადი

116

სახეობა დიამეტრი (სმ)
მიწიდან

H

სიმაღლე შენიშვნა
10 sm 1.3 m

ადგილზე შესანარჩუნებელი ხე-მცენარეები

ცხრილი #8

იტალიური ფიჭვი (Pinus pinea) 4

ხე-მცენარეების სახეობა

გასაშენებელი ხე-მცენარეები

რაოდენობა

გარშემოწერილობა სმ.
(არანაკლებ)

სიმაღლე მ.
(არანაკლებ)

შენიშვნა

20 3.5

ცხრილი #9

გვალვაგამძლე/სწრაფ
ად მზარდი

სახელწოდება ღეროს დიამეტრი ხნოვანება სიმაღლე მახასიათებლები დასურათება

1 14სმ.დან 5-10 წ. 3-5.5.მდე გვალვაგამძლე,
სწრაფად მზარდი

გასაშენებელი ხე-მცენარეების სახეობების სია

ცხრილი #10

იტალიური ფიჭვი (Pinus pinea)

მრავალბინიანი საცხოვრებელი სახლი

გ. გოგრიჭიანი

მრავალბინიანი

საცხოვრებელი სახლი

მ.სომხიშვილი

მ.სომხიშვილი

ფორმატი ფაილის სახელი

ქ. თბილისი ერისთავის #3

პირობითი აღნიშვნები:

დირექტორი

დამკვეთი:

გვარი

შ.პ.ს. "გონი სტუდიო"

შემსრულებელი

მასშტაბი:

ხელმოწერა

ფურც. რაოდ.

თარიღი:

თარიღი

ფურცელი

დაკვეთა:

დაკვეთა:

თანამდებობა

1:200

სტადია

A 1

თანაავტორი

მთ.არქიტექ. გ. გოგრიჭიანი

შეამოწმა გ. გოგრიჭიანი

დაამუშავა

25/03/2023

ტექნიკური მაჩვენებლები

ღერძის ხაზი

ნ ექსპლიკაციის ნუმერაცია

არქიტექტურული
ნიშნული

კედლები

კოლონები

m.p

მისამართი: ქ.თბილისი, გზატკეცილი

წყნეთი, #37ა

s/k: 01.14.06.007.020

ი.ბ.ა "კაზა-ბაგები"

მისამართი:

არსებული, გადასარგავი და

დასარგავი ხე-ნარგავების ტაქსაცია

ნაკვეთის ფართობი: 2323.00 კვ.მ

გასაშენებელი ხე-მცენარეების განლაგება გენ-გეგმაზე

გადასარგავი ხე-მცენარეები

ადგილზე შესანარჩუნებელი ხე-მცენარეები

დასარგავი ხე-მცენარეები

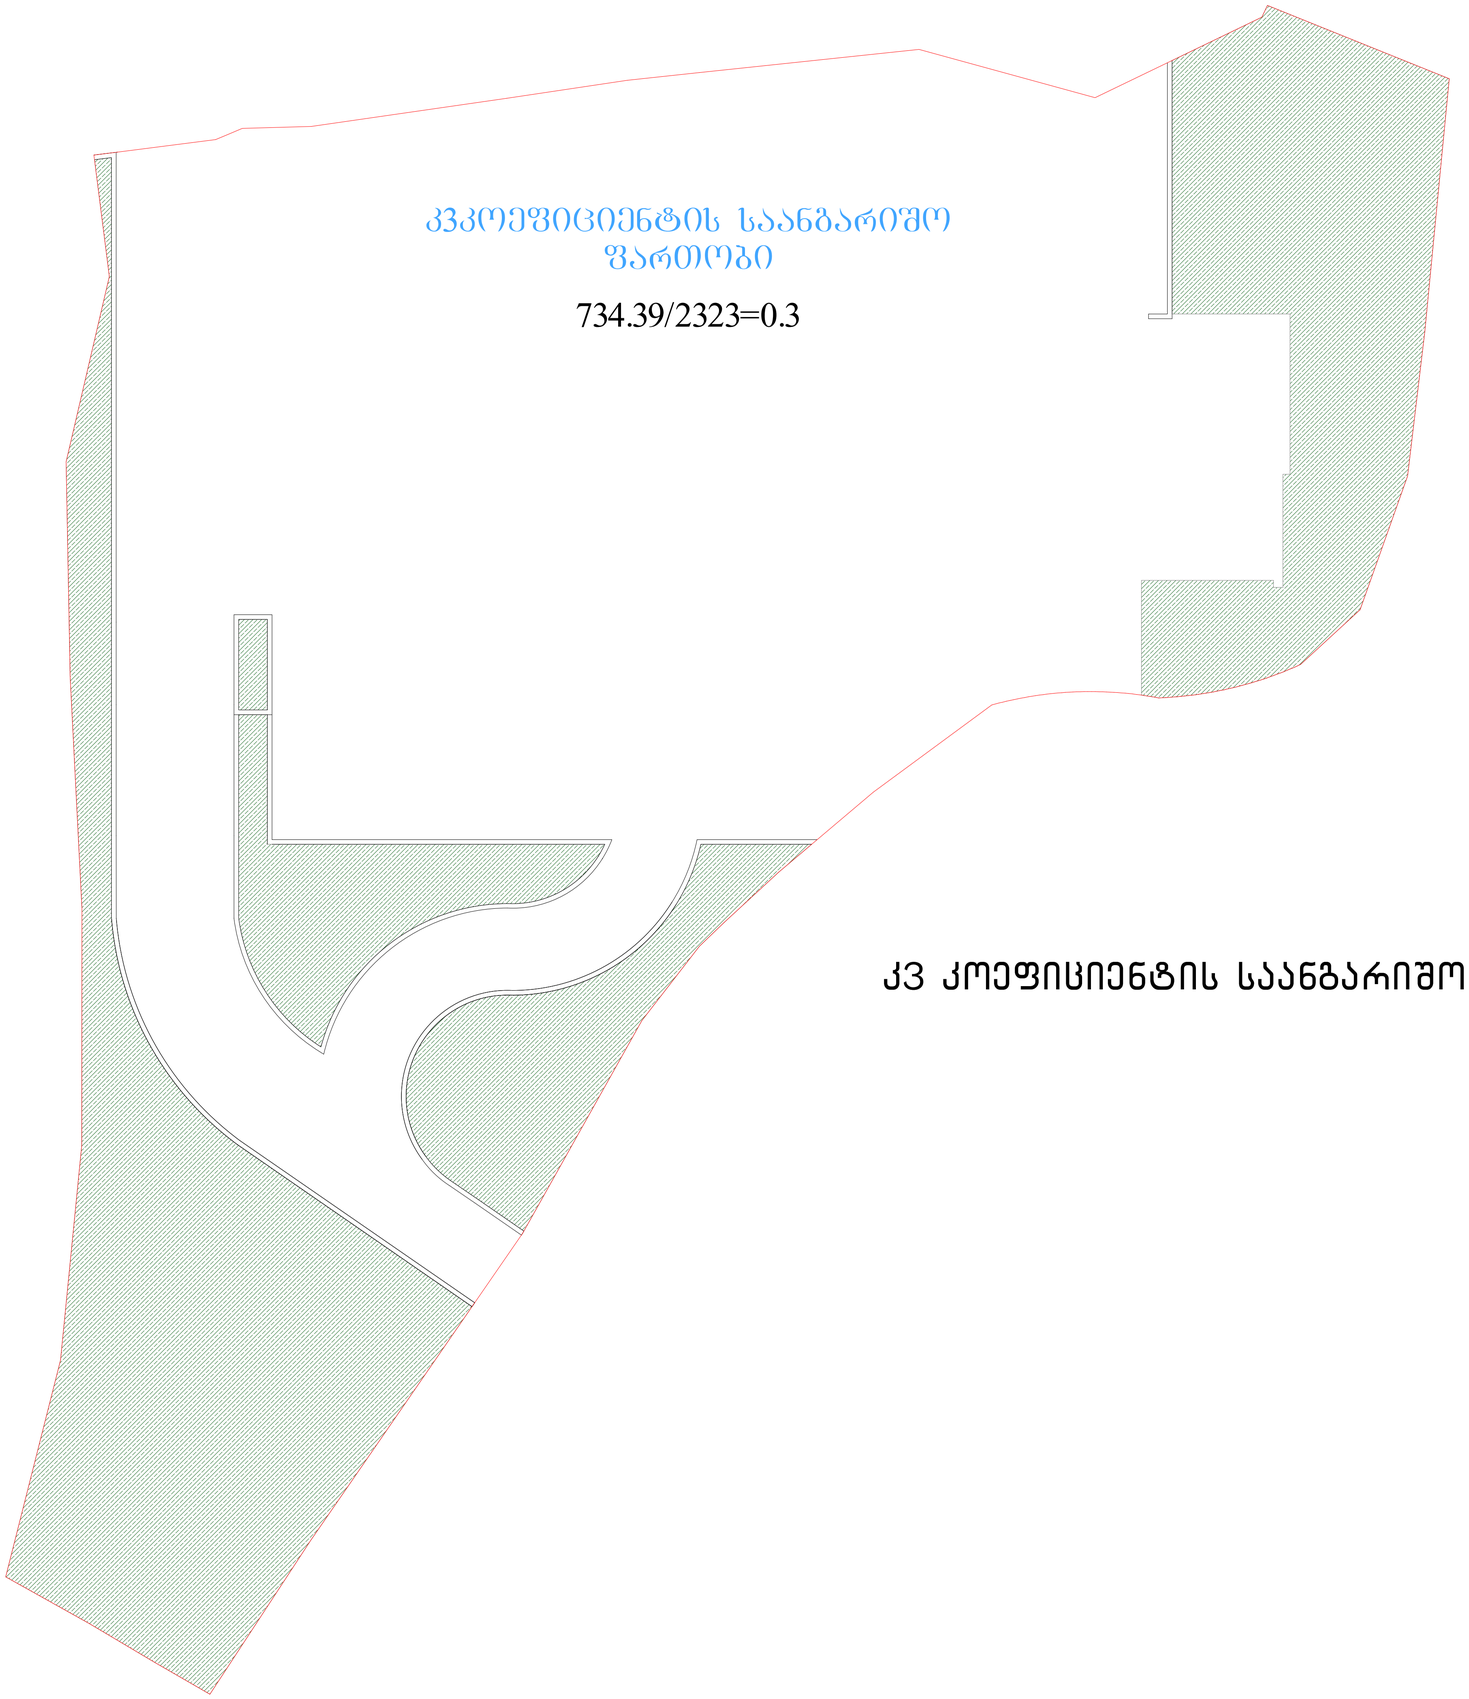

კვ კოეფიციენტის საანგარიშო ფართობი

მრავალბინიანი საცხოვრებელი სახლი

ფორმატი	ფაილის სახელი
A 1	კვ გამწვანების კოეფიციენტის საანგარიშო ფართობი

პირობითი აღნიშვნები:

n – ქსპლიკაციის ნომერაცია	– კედლები
– არქიტექტურული ნიშნული	– კოლონები
	– ღერძის ხაზი

ტექნიკური მაჩვენებლები

დამკვეთი:	ი.ბ.ა "კაზა-ბაბები"

მისამართი:

მისამართი: ქ.თბილისი, გზატკეცილი წყნეთი, №37ა

ს/კ: 01.14.06.007.020

დაკვეთა:	მრავალბინიანი საცხოვრებელი სახლი

შემსრულებელი

შ.პ.ს. "ბონი სტუდიო"

ქ. თბილისი ერისთავის №3

თანამდებობა	გვარი	ხელმოწერა	თარიღი
დირექტორი	გ. ბოგრიჭიანი		
მთ.არქიტექ.	გ. ბოგრიჭიანი		
თანაავტორი	მ.სომხიშვილი		
დაამუშავა	მ.სომხიშვილი		
შეამოწმა	გ. ბოგრიჭიანი		

დაკვეთა:	
თარიღი:	25/03/2023
მასშტაბი:	1:200

სტადია	შუალედური	შუალედ. რაოდ.
მ.პ		

გამწვანების პროექტის საინფორმაციო დაფა

დამკვეთი: ი.ბ.ა "კაზა-ბაგები"

საკადასტრო კოდი: 01.14.06.007.020

მისამართი: ქალაქი თბილისი, გზატკეცილი წყნეთი, №37ა

ნაკვეთის ფართობი: 2323.00 კვ.მ

კვ-ის საანგარიშო ფართობი: 734.39/2323.00=0.3 კვ.მ

ნებართვის გამცემი ორგანო: ქ. თბილისის მუნიციპალიტეტის მერიის გარემოს დაცვის სამსახური

დენდროლოგიური პროექტის დასრულების თარიღი: 2026წ.

მცენარეების მოვლა პატრონობაზე პასუხისმგებელი პირი: მალხაზ ჩემია

მოვლა-პატრონობის ხანგრძლივობა: 3 წელი

მცენარეები, რომლებიც რჩება ბუნებრივ ადგილსამყოფელში: №1, №2, №3, №4, №5, №6, №7, №15, №19, №20, №21, №28, №31, №36, №40, №41, №47, №49, №53, №82, №83, №85, №86, №88, №114, №116.

გასაშენებელი ხე-მცენარეები

ხე-მცენარეების სახეობა	რაოდენობა	გარშემოწერილობა სმ. (არანაკლებ)	სიმაღლე მ. (არანაკლებ)	შენიშვნა
იტალიური ფიჭვი (Pinus pinea)	4	20	3.5	გვალვაგამძლე/სწრაფად მზარდი