
მიწის ნაკვეთის ტოპოგრაფიული აზომვითი ნახაზი

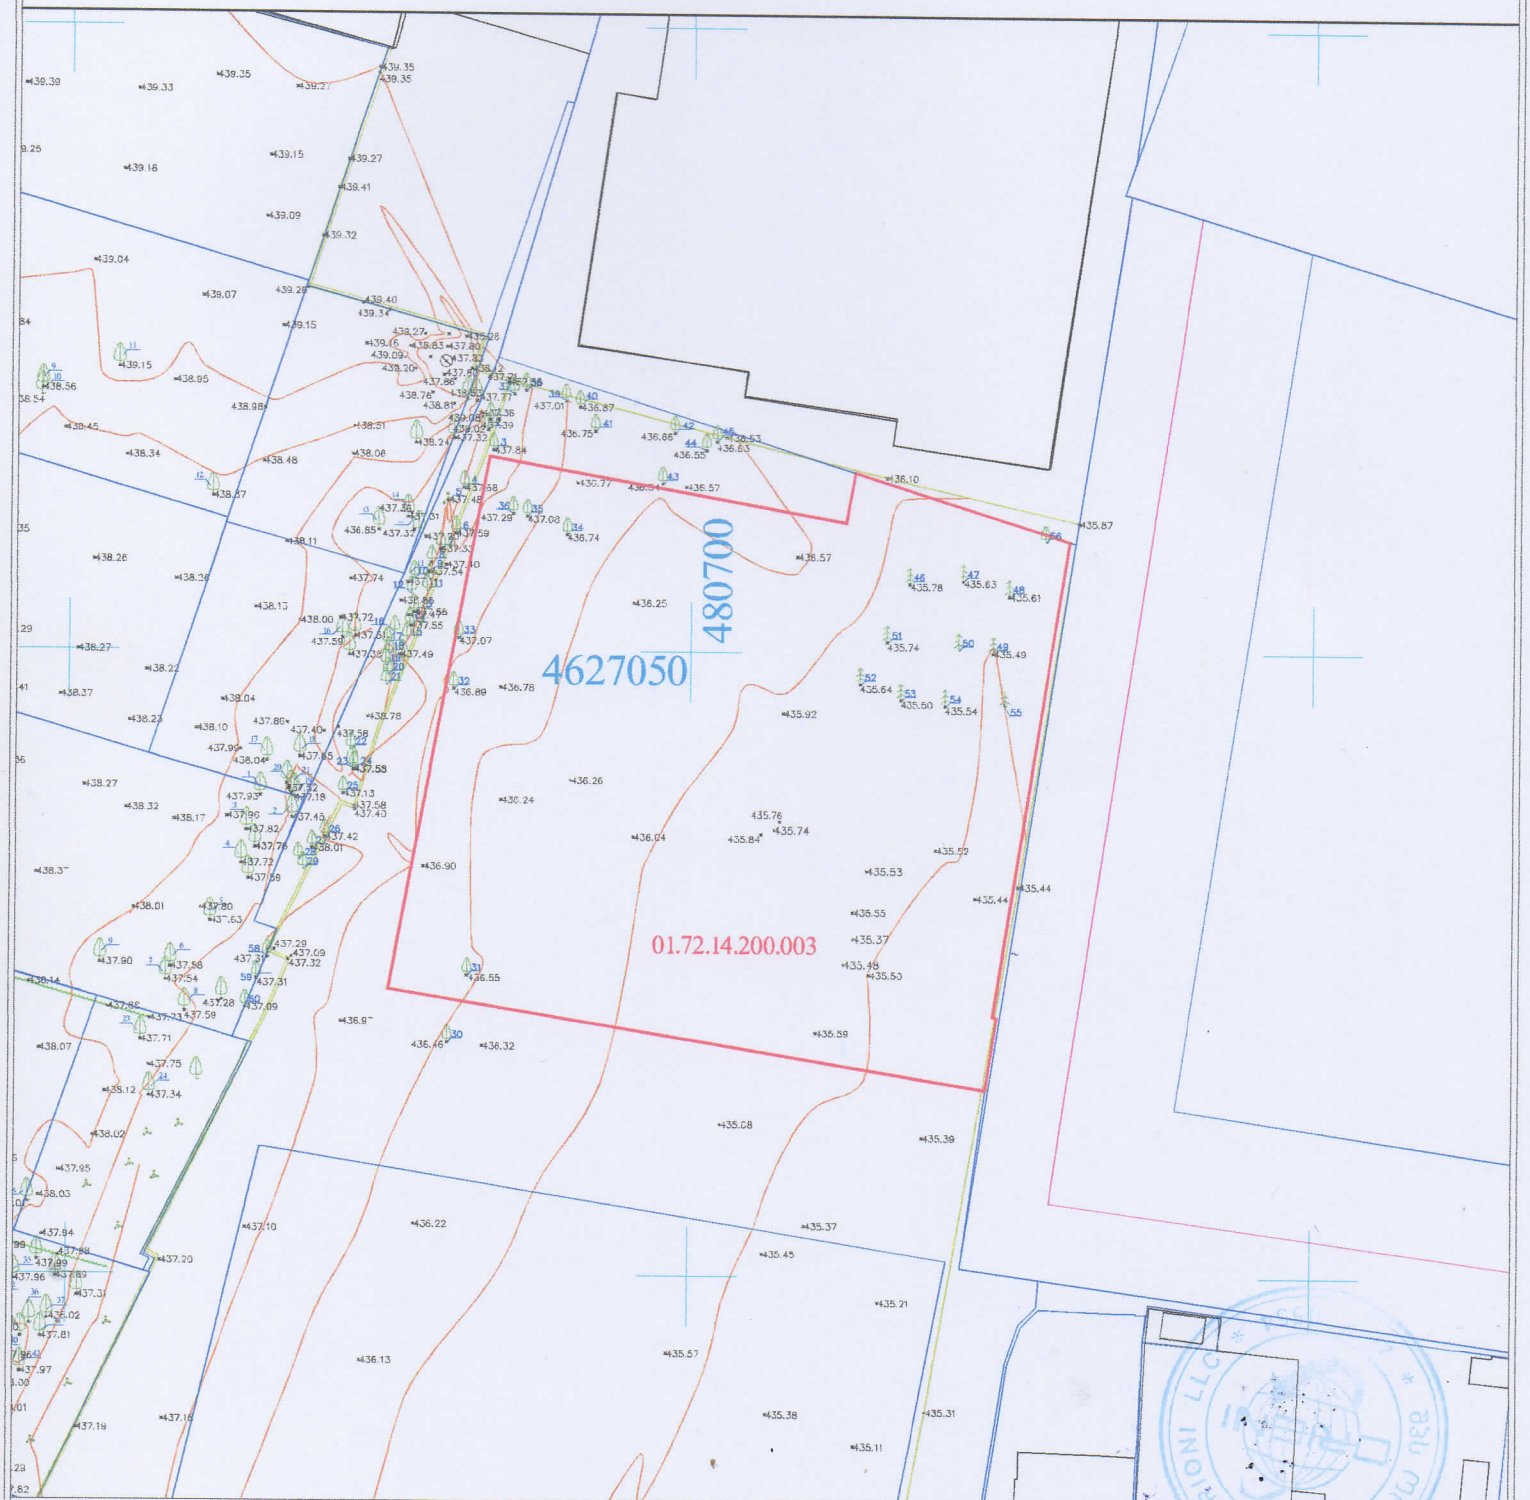

შენიშვნა: ტოპოგრაფიულ ნახაზზე ზედაპირი ნაგებობები დატანილია წყაროსტარებული მონაცემებიდან

პირობითი აღნიშვნები	
მიწისქვეშა კომუნიკაციები	
კანალიზაცია	
დენის კაბელი	
გაზის მილი	
წყლის მილი	
კავშირგაბმულობა	

შენიშვნა: მიწის საზღვრები შეთანხმებით შესაბამის კომუნიკაციის წარმომადგენლებთან

ნაკვეთის ხაზოვანი	
შენობა	
ბარი	
ფარდული	
კიბე	
ფოთლოვანი ხე	
წიწვოვანი ხე	
სვეტის ხე	
პალმა	
ბუჩქი	
გაზონი	
სამეფოვალულოვანი ჭვრი	
ძეგლი	
შადრევანი	
ლანჯი	
წყალი ან ჭა	
ბეტონის საყრდენი	
ცოცხალი ღობე	
ხეების რიგი	
ტრანსფორმატორი	
რადიო ან ტელე ანძა	
ელექტრო ბოძი	
რკინიგზა	
ეზოსაკეთი	
ჩამაგრებული ბეტონის	

პროექცია UTM 38N	
საკოორდინატო სისტემა WGS 84	
ღერძი	
პორტალური	
ბეტონი	
ქვიშიანი	
საერთო კედელი	
ბილიკი	
გზის კონტური	
ფილაქი	
წყლის კონტური	

შპს „ორიონი"

Ltd"orion"
ზ. ანდრონიკაშვილის ქ. №1
ტელ: (995 32) 51-51-15
E-mail: orion@gmail.ru

დამკვეთი	მ. ლორთქიფანიძე
კომპ. პროექტირება	ზ. ლორთქიფანიძე
აზომვა აწარმა	მ. ლორთქიფანიძე
მიმართული	ქ.თბილისი,ვაკის რ-ნი, გ. ალმასიანის ქუჩა №4 ეკ ნაკ.01.72.14.200.003
მასშტაბი 1:500	12.02.2023

საკადასტრო საზღვარი

უკანა ეზოს რეგულირების ხაზი

სახანძრო მანქანის მისადგომი

01.72.14.200.003

სამეზობლო მიწის ზონა

სახანძრო მანქანის მისადგომი

ნაგავმზიდავის კონტეინერების მანიპულაციის ადგილი

შენიშვნა:
ჰირობითი 0.00 ნიშნულის შესაბამისობა აბსოლუტურ ნიშნულთან შეიცვალა, რადგან საწყის ეტაპზე წარმოდგენილი ტოპო მიბმული იყო ბალტიის ზღვის ნიშნულზე (452.40). ახალი ტოპო მიება მავი ზღვის ნიშნულს და არქიტექტურული 0.00 ნისნული შეესაბამება აბსოლუტურ 436.4 ნიშნულს.

არქიტექტურული ნაწილი

ჰირობითი აღნიშვნები

შენიშვნები
1. ნახაზზე ზომები მოცემულია მილიმეტრებში
2. მფენავლობის ღრუს ჭედა

ცვლილება შეთანხმდეს არქიტექტორთან

დამკვეთი
შპს ალუმეტი,
ID ნომერი 205272818

პროექტის სახელწოდება
ALUMET BLOCK B

მისამართი
ქ.თბილისი, ქ.თბილისი, დ.აღმაშენებლის ხეივანი მე-13 ჰმ.

ნაკვეთის საკადასტრო კოდი
(01.72.14.200.003)

დირექტორი
გიორგი ქევანიშვილი

არქიტექტორი
გიორგი ქევანიშვილი
ლევანი ჭორჭოლიანი

შპს "არქიდეა" 401986801
საქართველო,
0179,თბილისი
ჯაბა ამირანაშვილის
მოედანი N6
ტელ: +995 99 70 80 13

ფურცლის სახელწოდება
გენგეგმა

ფურცელი 01

მასშტაბი 1:200

ფორმატი / A2 2023 წ.